



ČESKÝ PAVILON PRO EXPO 2025

SEMESTR
AUTOR
ATELIÉR

LÉTO 2022 - 2023
JAKUB VODSEĎÁLEK
ATOS | SOUKENKA


ANOTACE

Výstavní pavilon má formu dřevěné voštiny, skrze kterou prorůstá řada organických prvků. Je snadno identifikovatelný zblízka i ze vzdálené Fujimotovi kolonády. Vnější fasáda má díky kontrastu organiky a čistého řádu snadno zapamatovatelný výraz. Nosná konstrukce je tvořena kompletně z dřevěných CLT panelů.


Hlavní myšlenkou bylo otevřít pohled do budoucnosti medicíny a zároveň představit její složitou historii. Elegantní křivky organických oken a spleť dřevěná voština odráží složité vazby v oblasti zdravotnictví. Výrazové prvky pavilonu jsou navrženy tak, aby napodobovaly organickou strukturu lidského těla.




チエコ - ČESKÁ REPUBLIKA

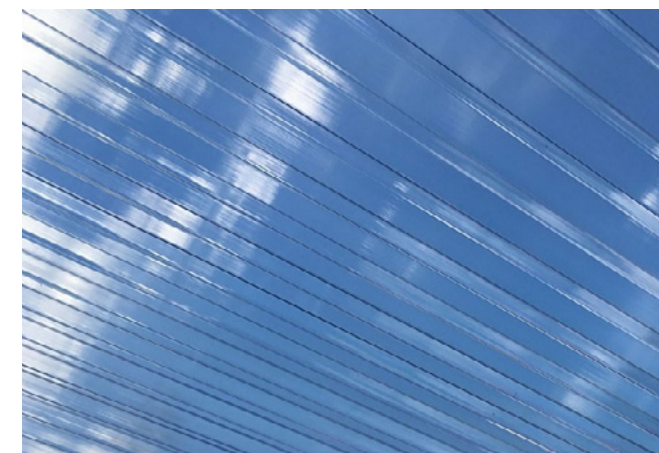

PRŮHLEDÝ A POLOPRŮHLEDNÝ
POLYKARBONÁT

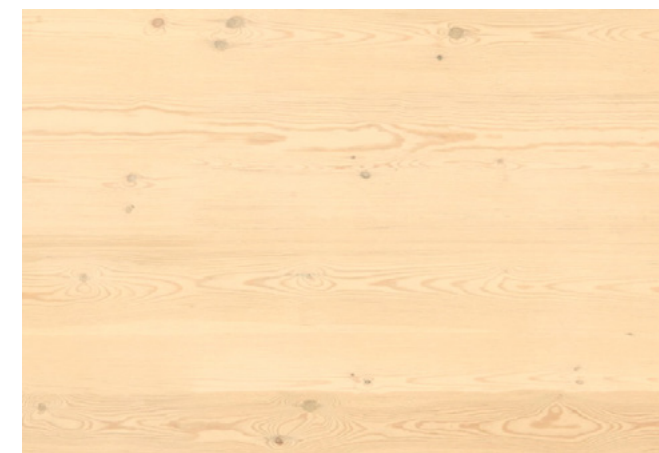

CLT PANELY Z MASIVU

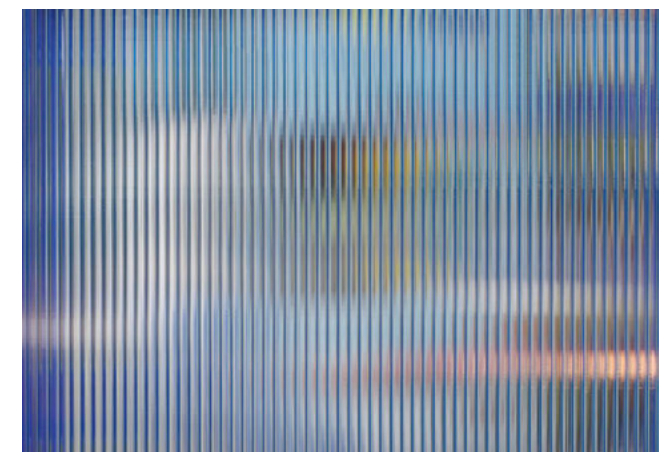





PRŮSVITNÝ POLYKARBONÁT

MATERIÁLOVÉ ŘEŠENÍ

BUDOUCNOST

UDRŽITELNÝ DESIGN




MEDICÍNA

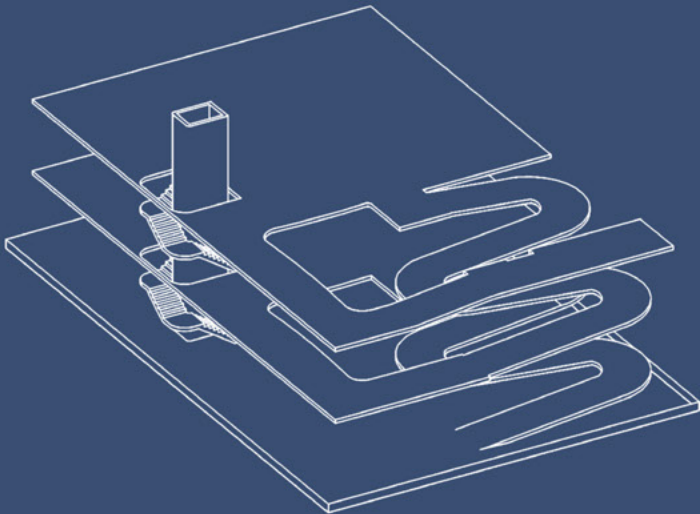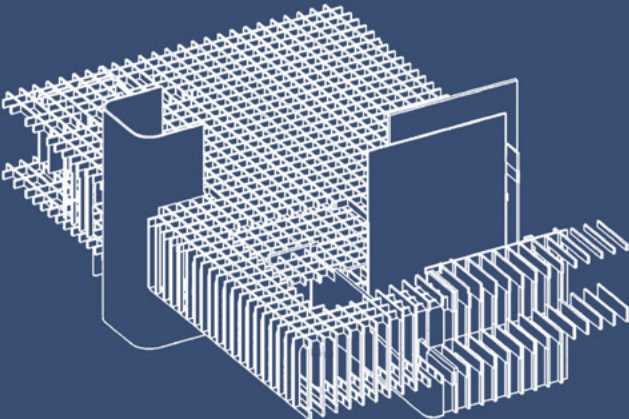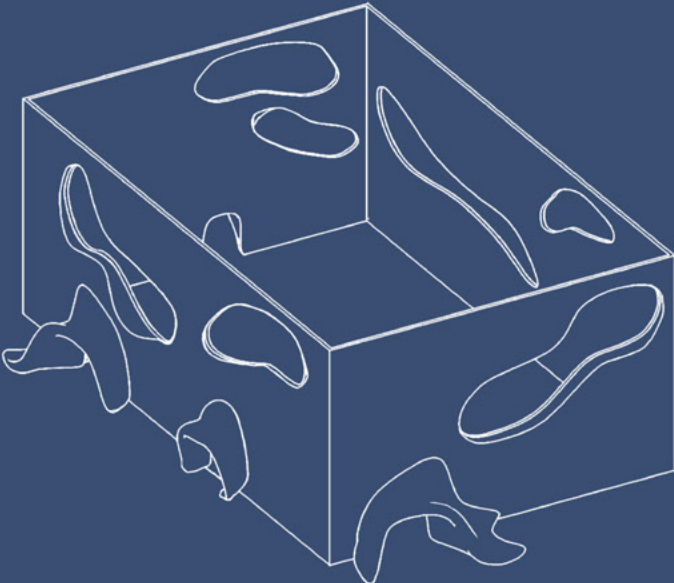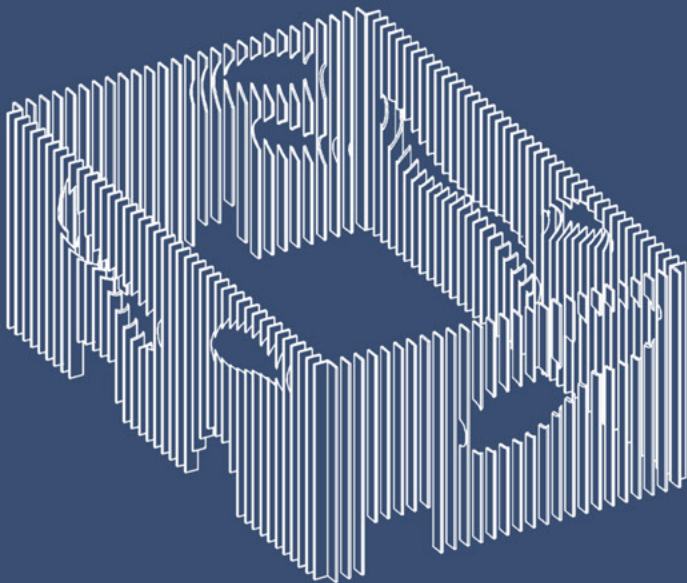


EKOLOGICKÉ MATERIÁLY

VÝRAZOVÝ KONTRAST


KONCEPT KONSTRUKCE

 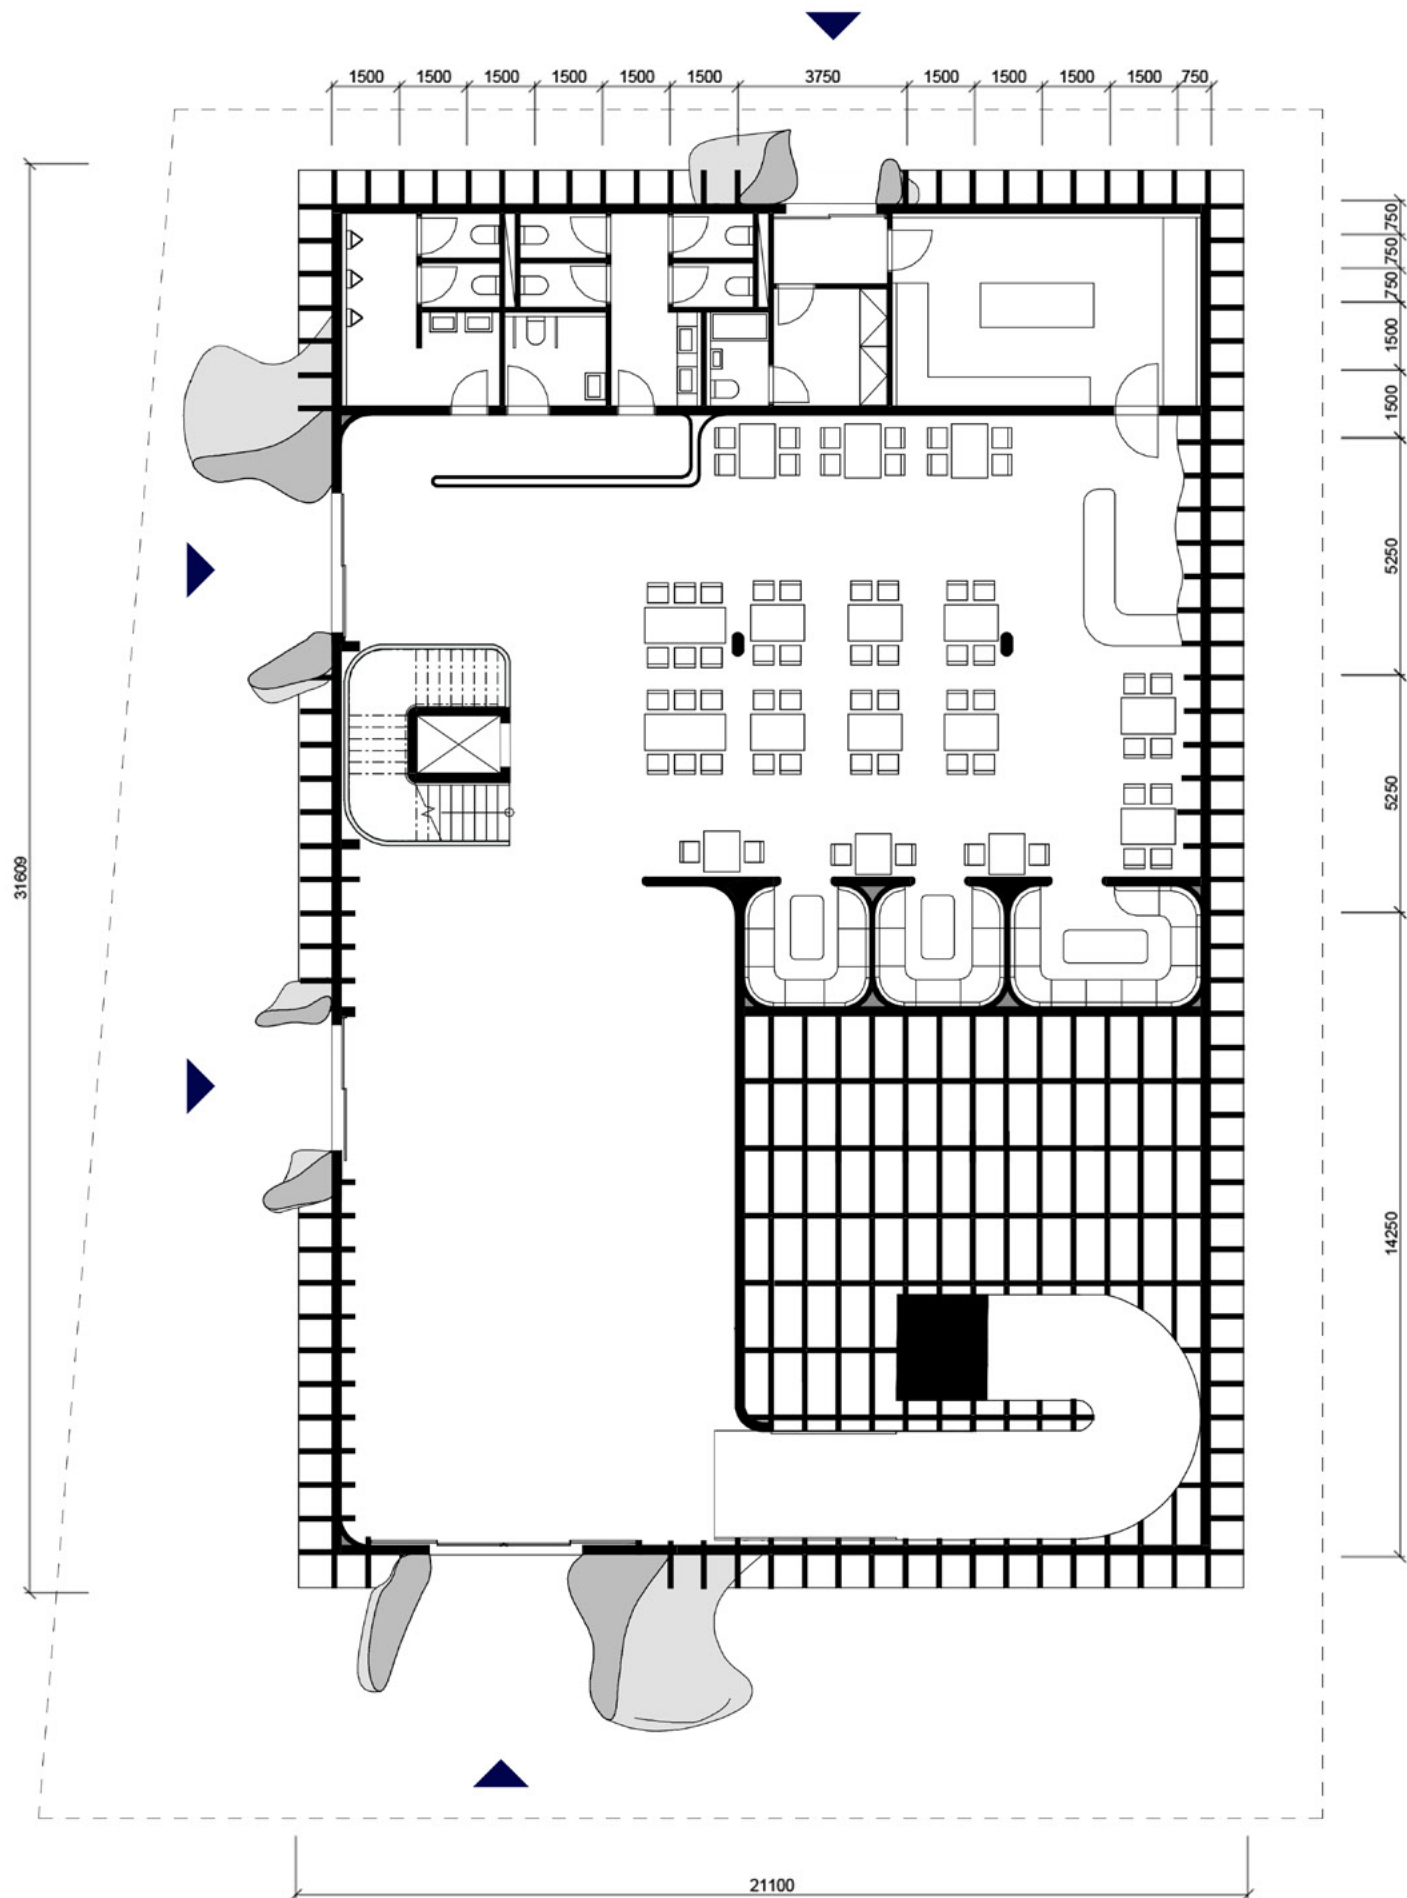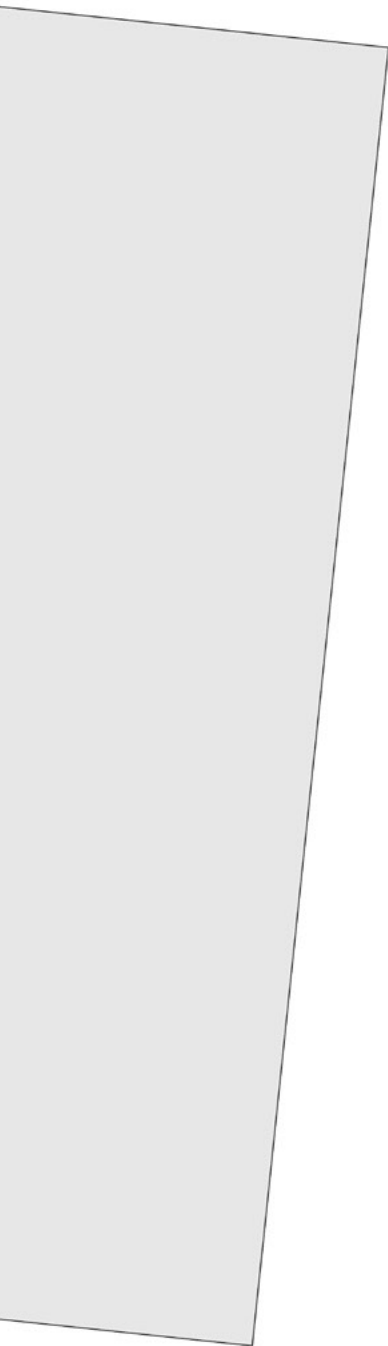

1.NP A SITUACE

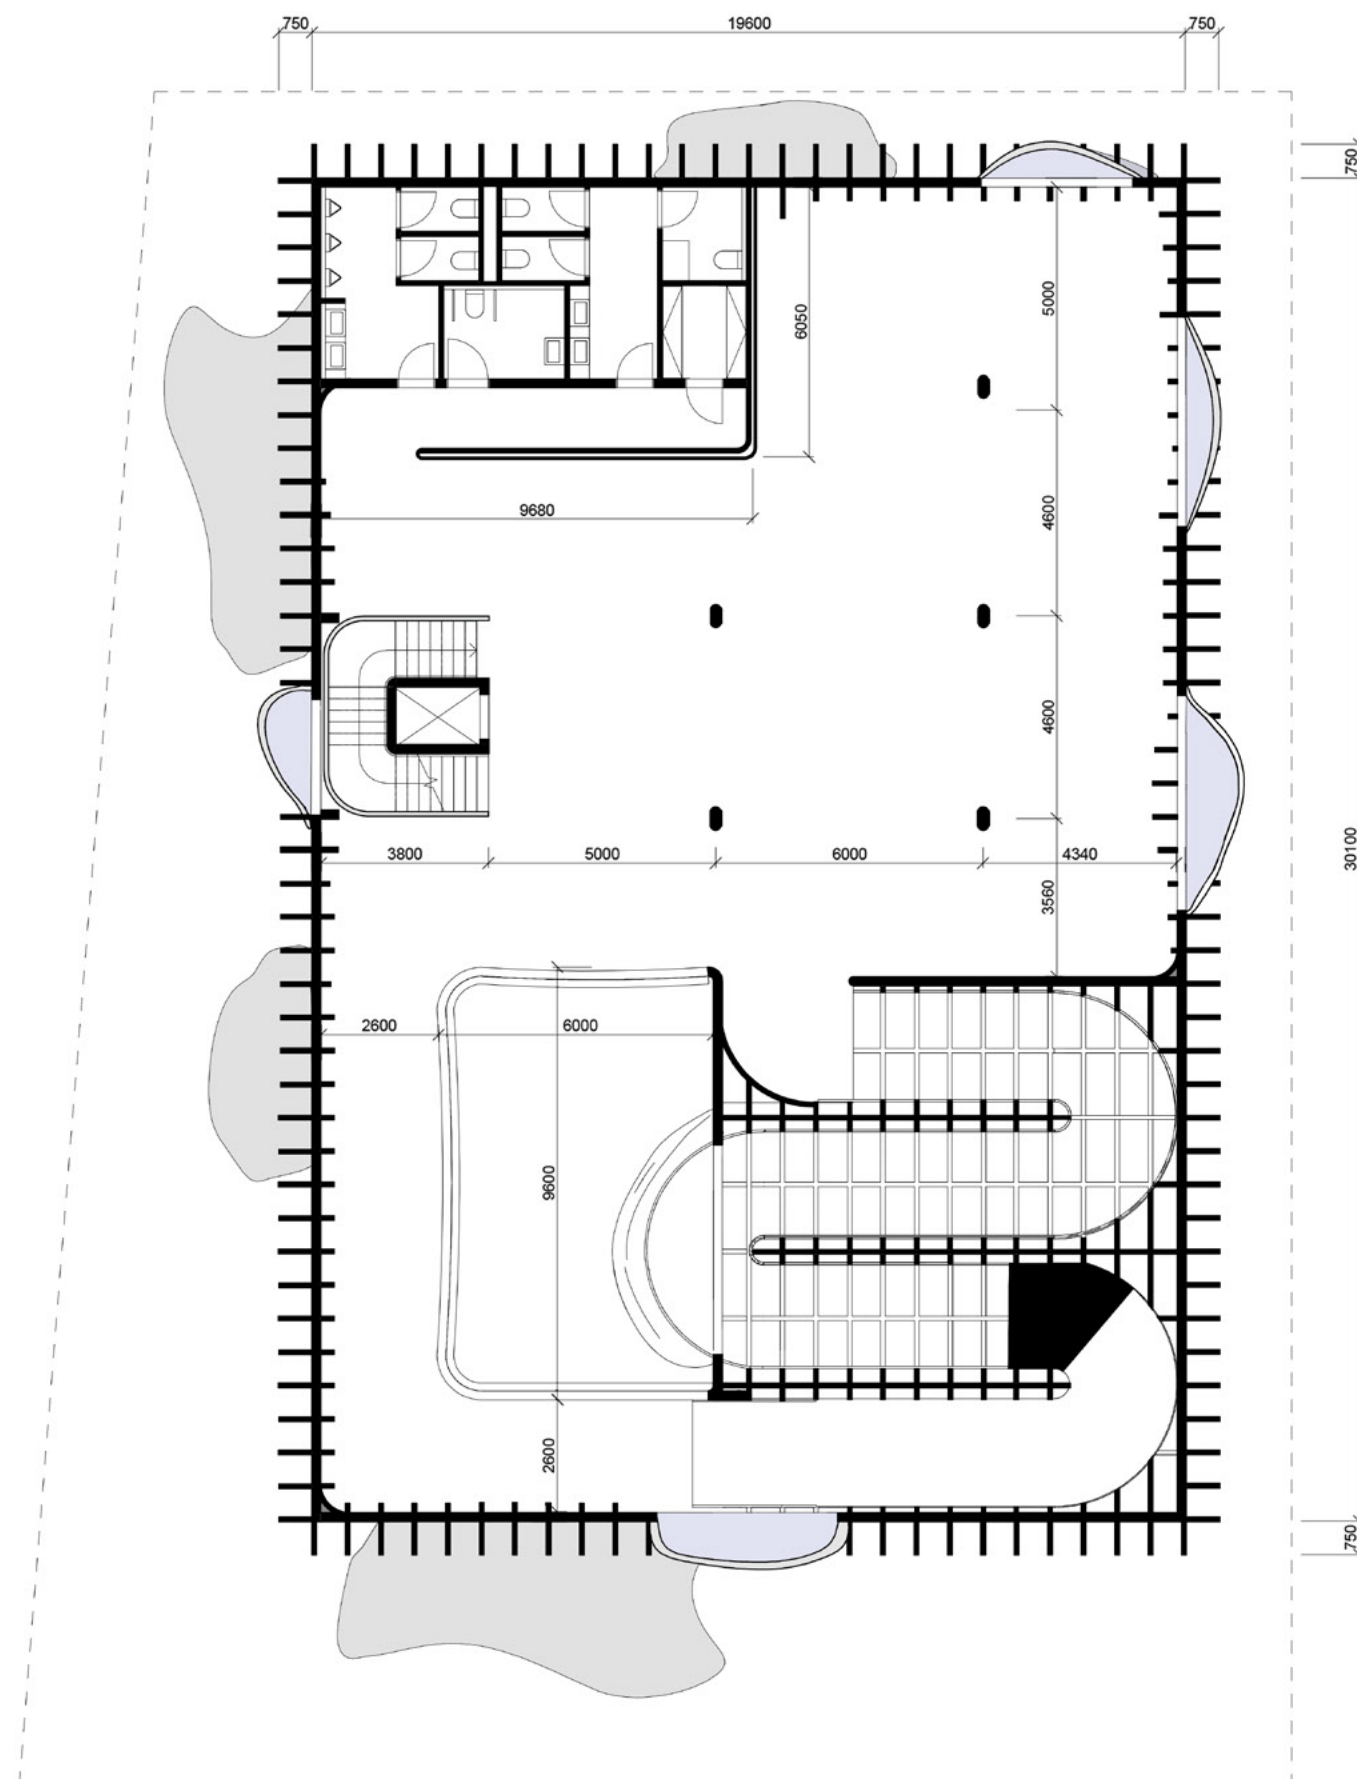

2.NP (DOČASNÉ VÝSTAVY)

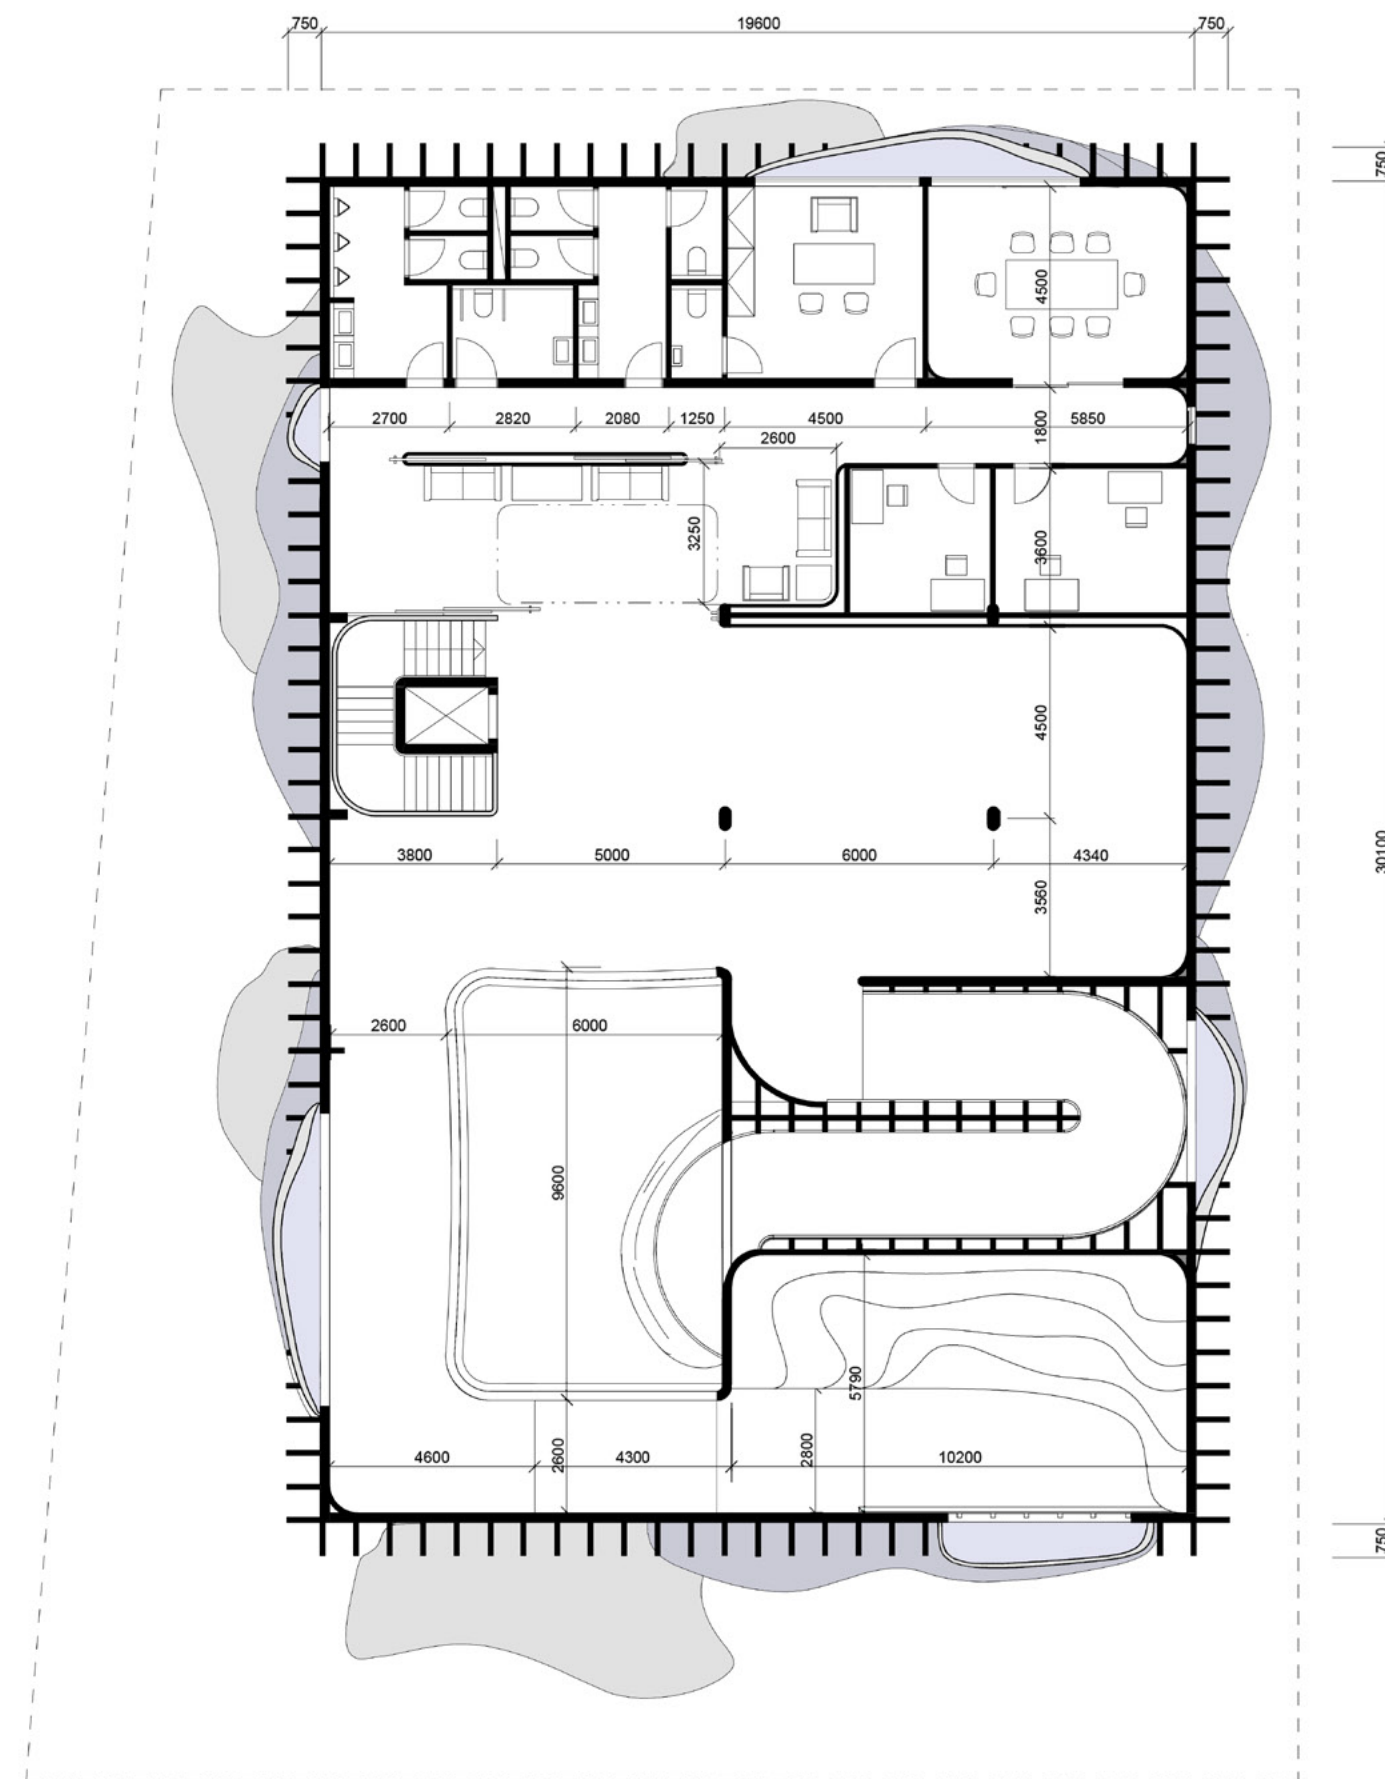


3.NP (STÁLÁ EXPOZICE / VYHLÍDKA)







PODÉLNÝ ŘEZ

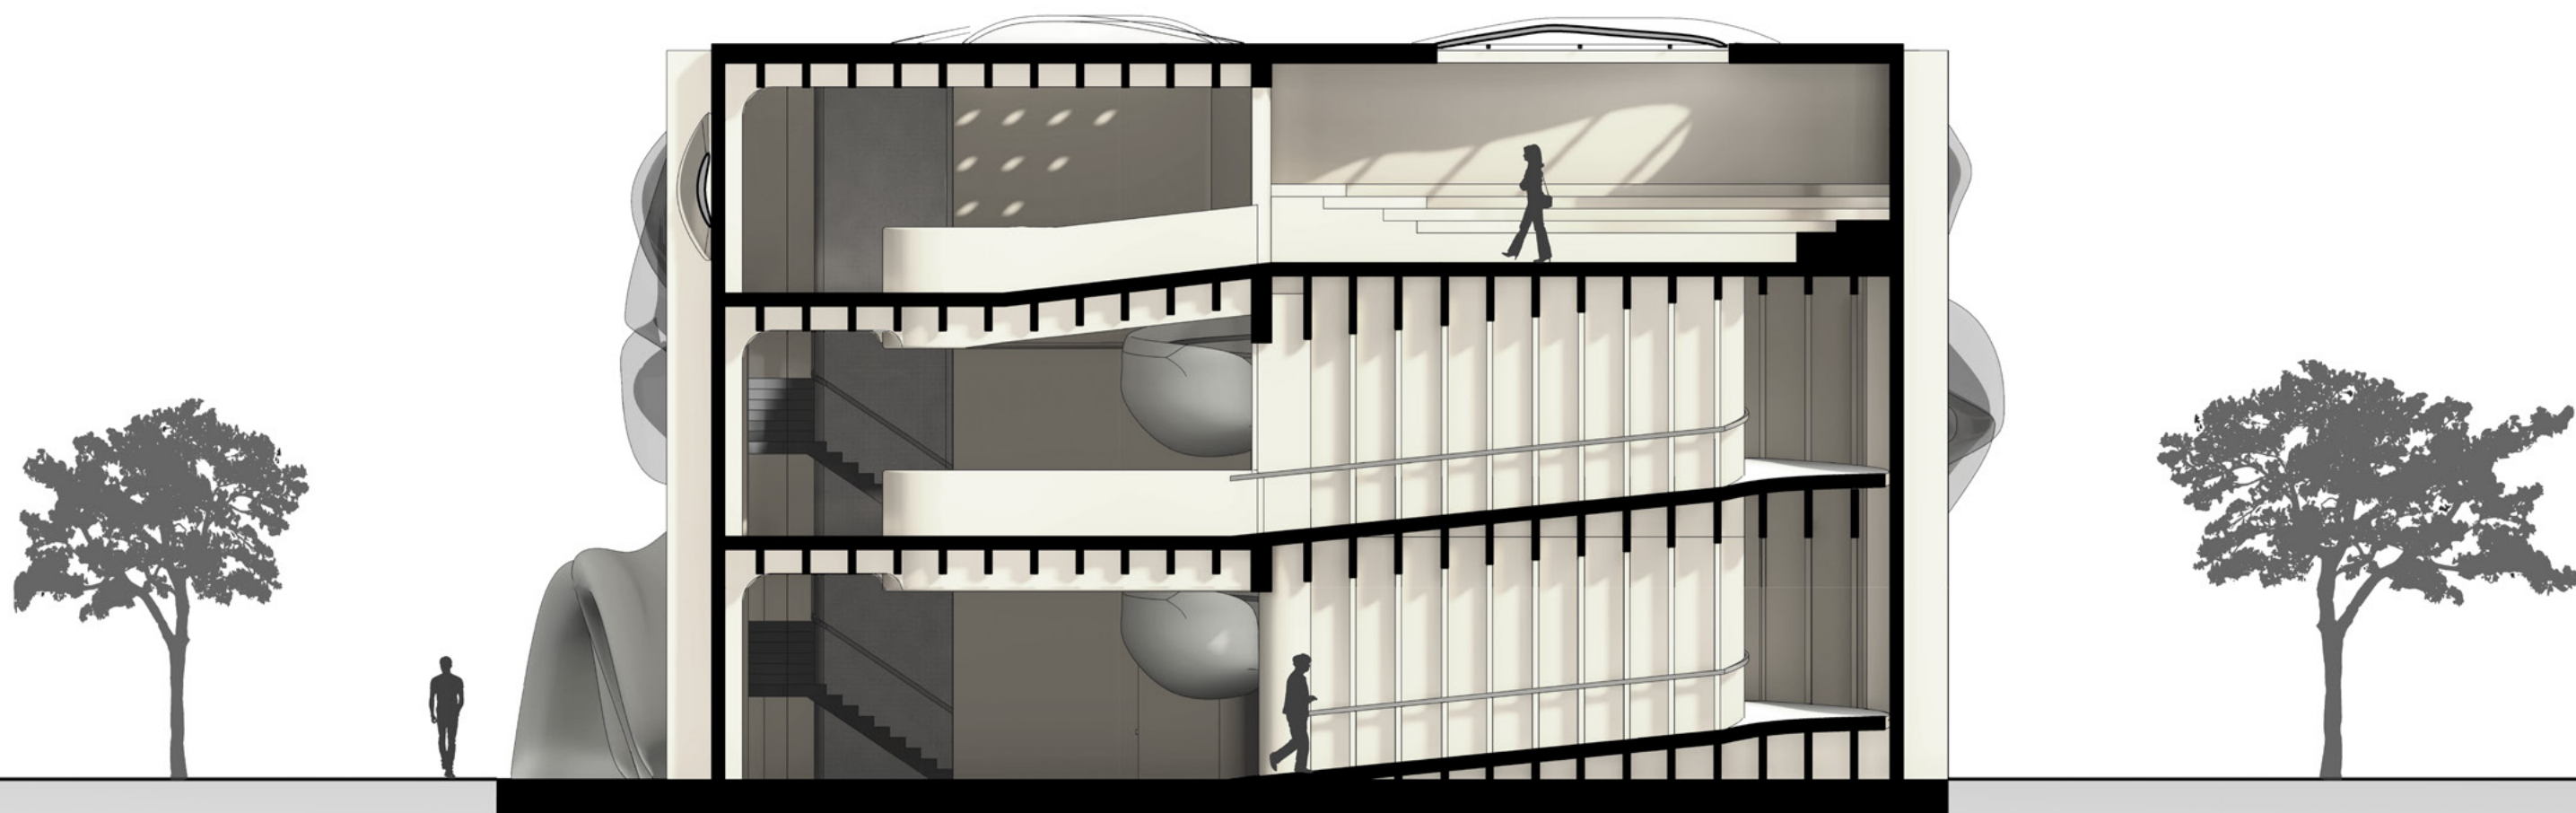


PŘÍČNÝ ŘEZ

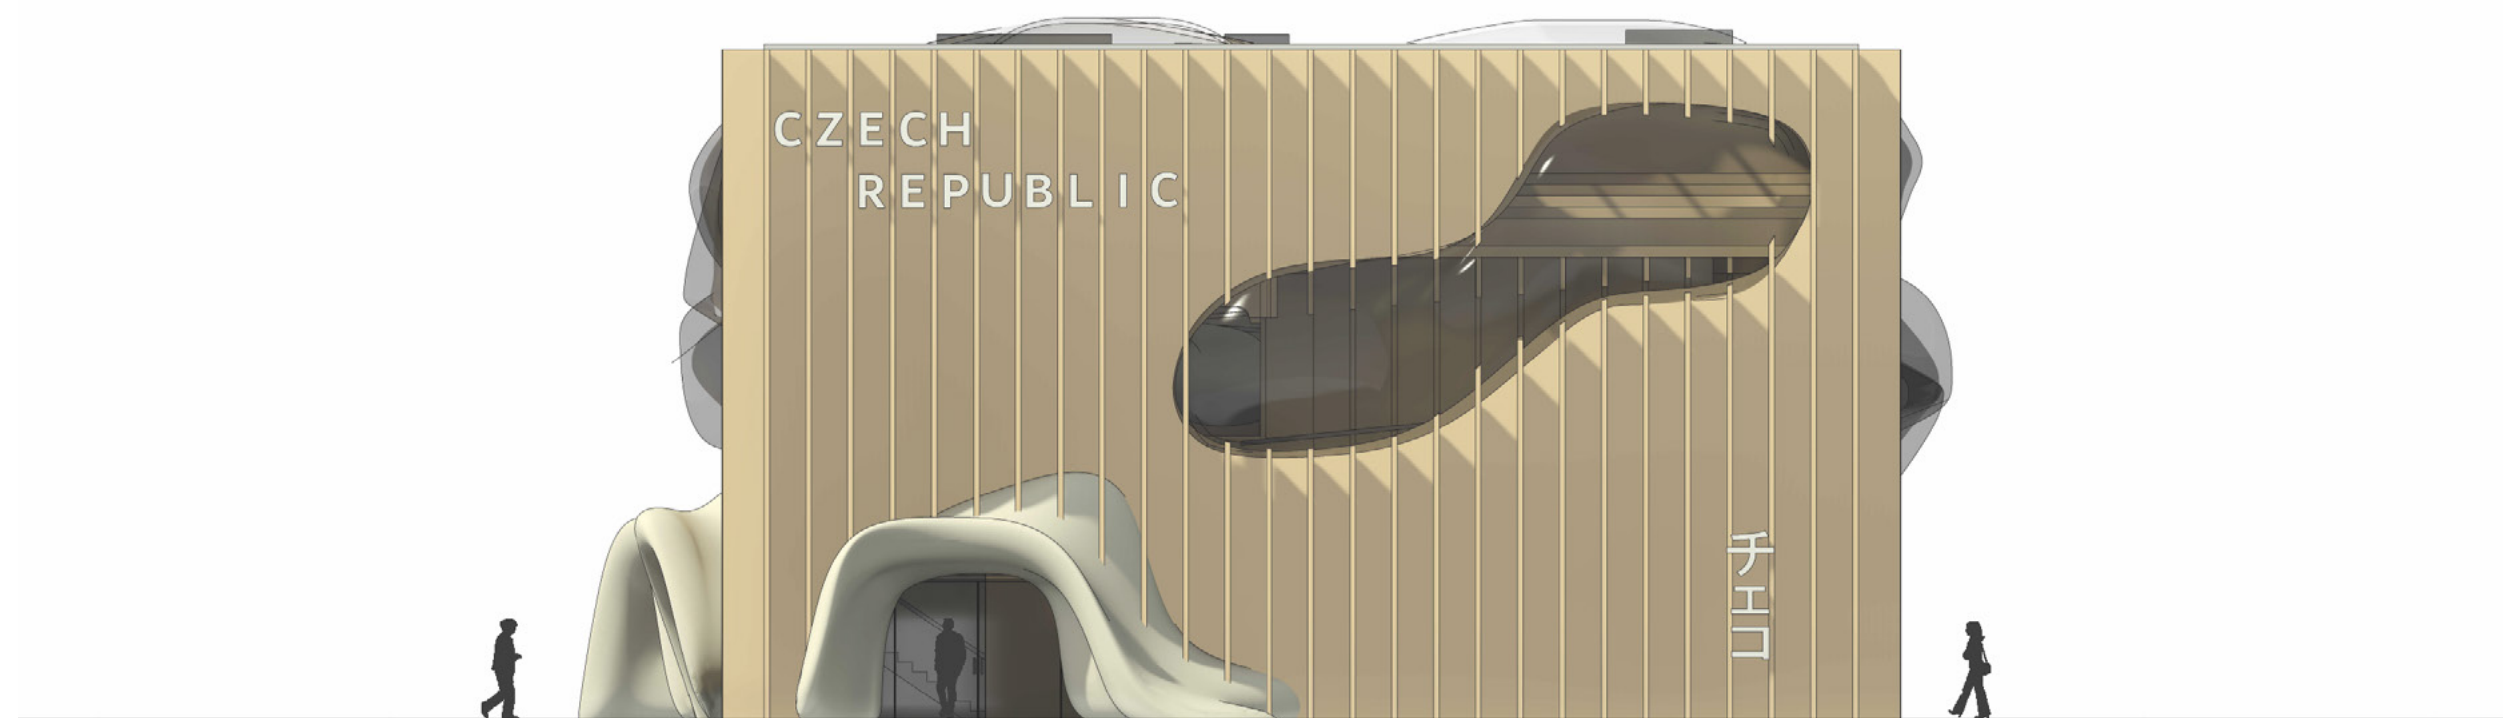


POHLED JIŽNÍ

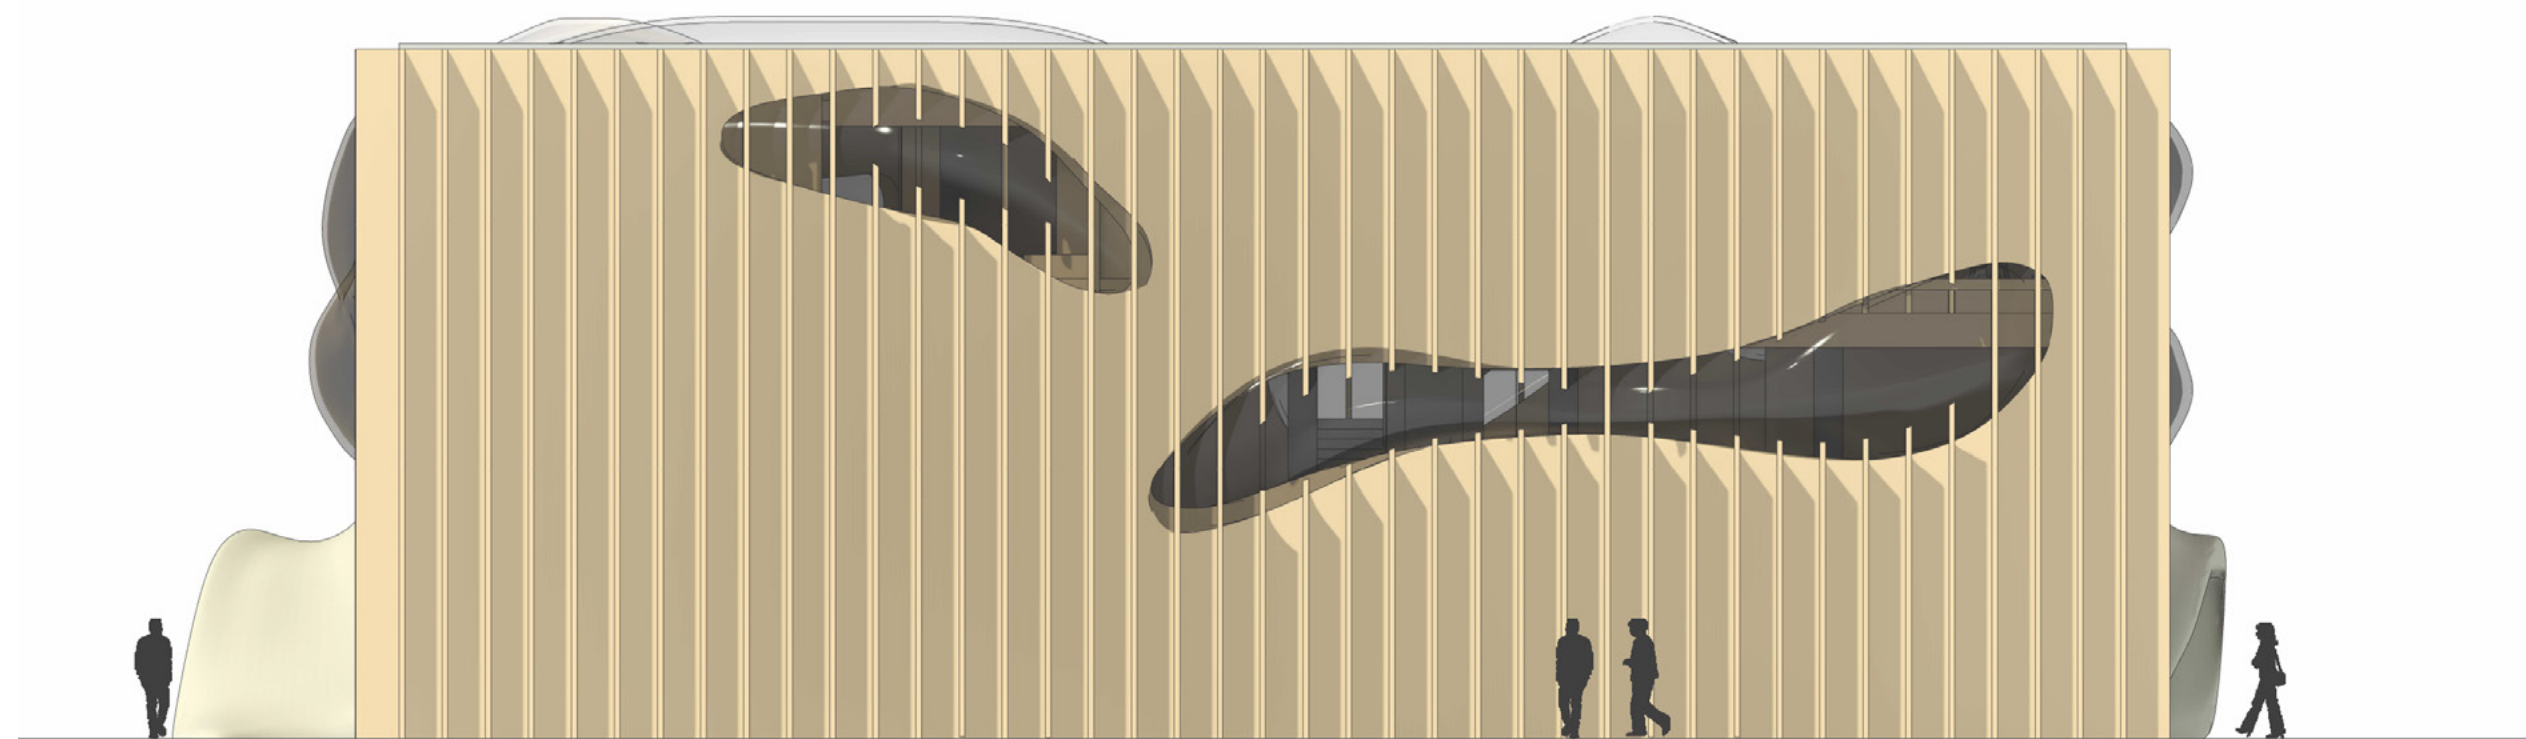


POHLED VÝCHODNÍ

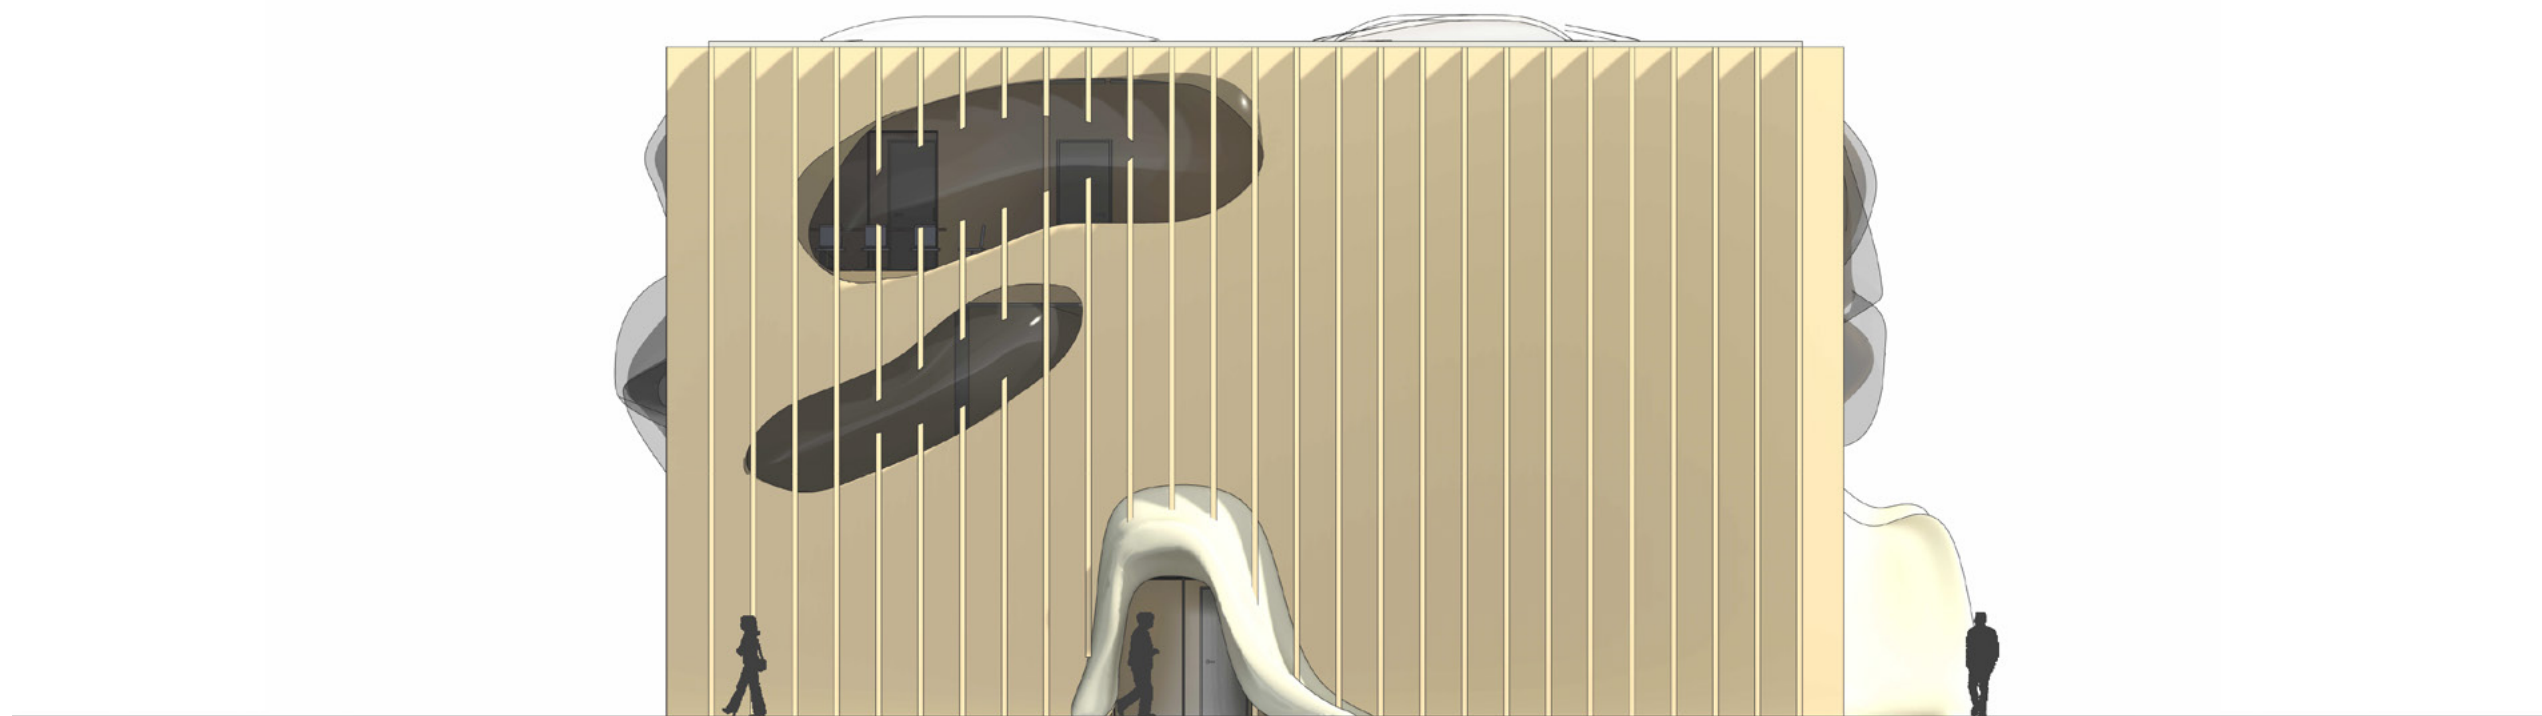

POHLED SEVERNÍ

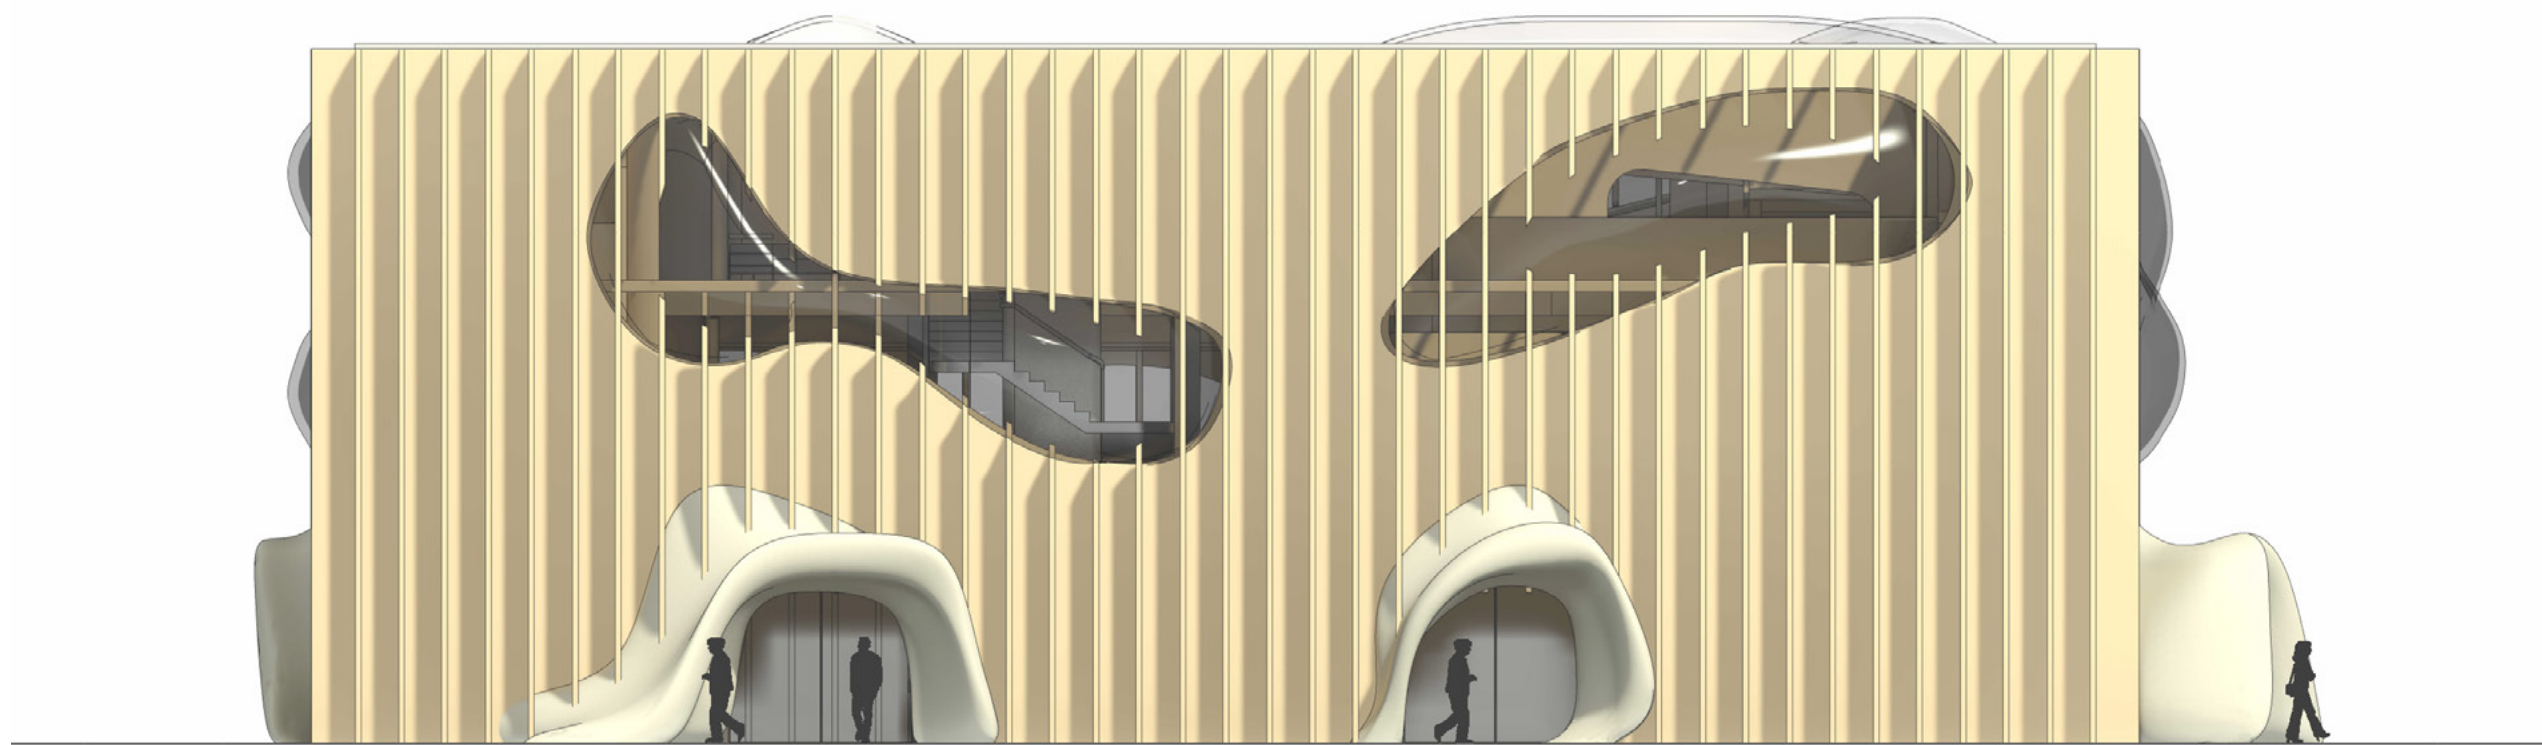


POHLED ZÁPADNÍ

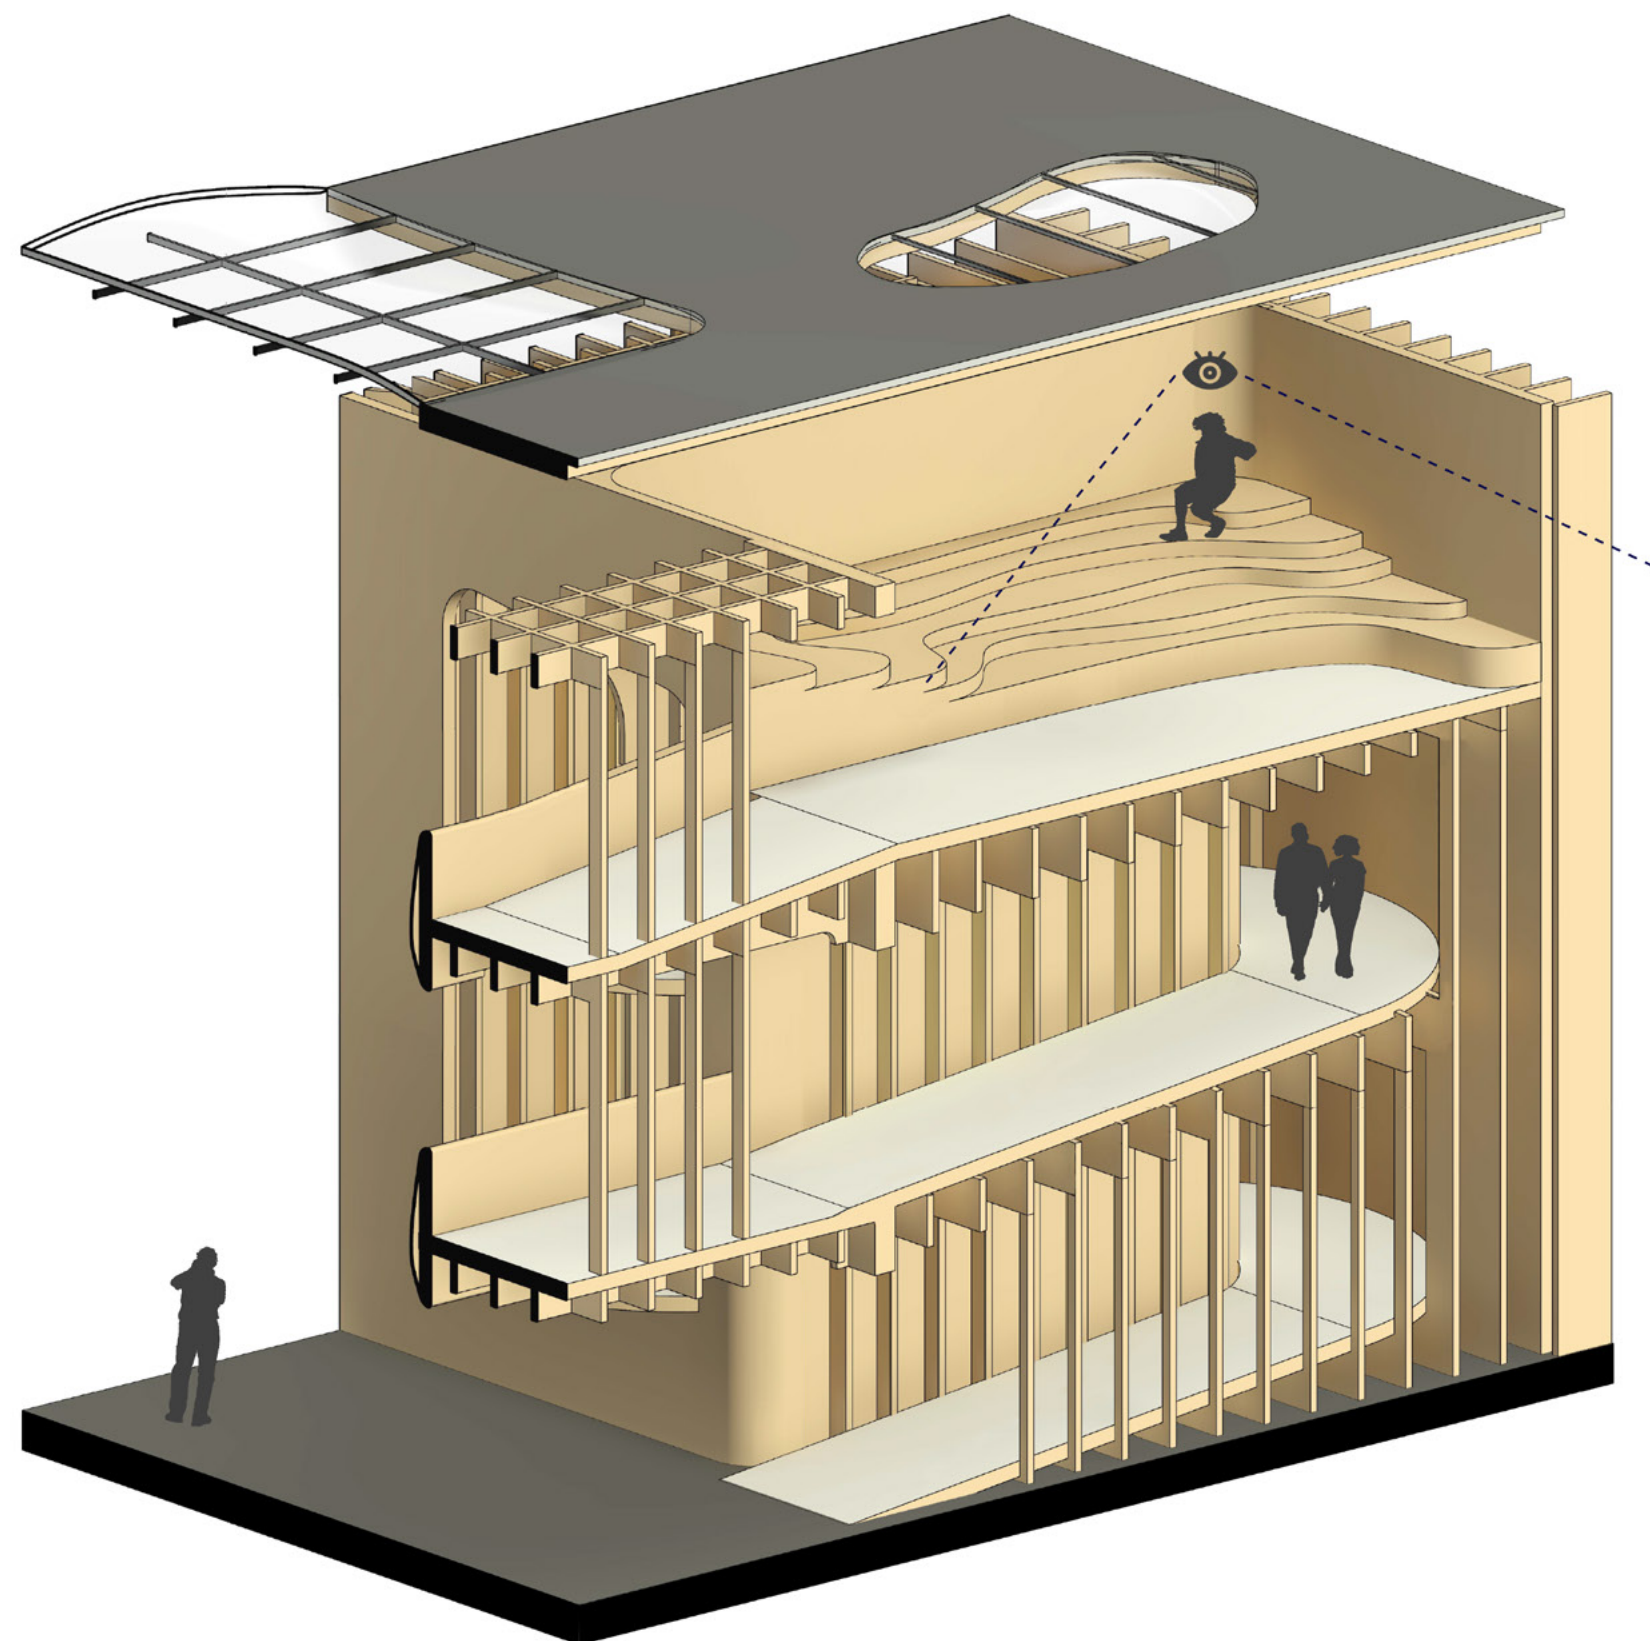

AXONOMETRIE - RAMPA / VYHLÍDKA



VIZUALIZACE INTERIÉRU

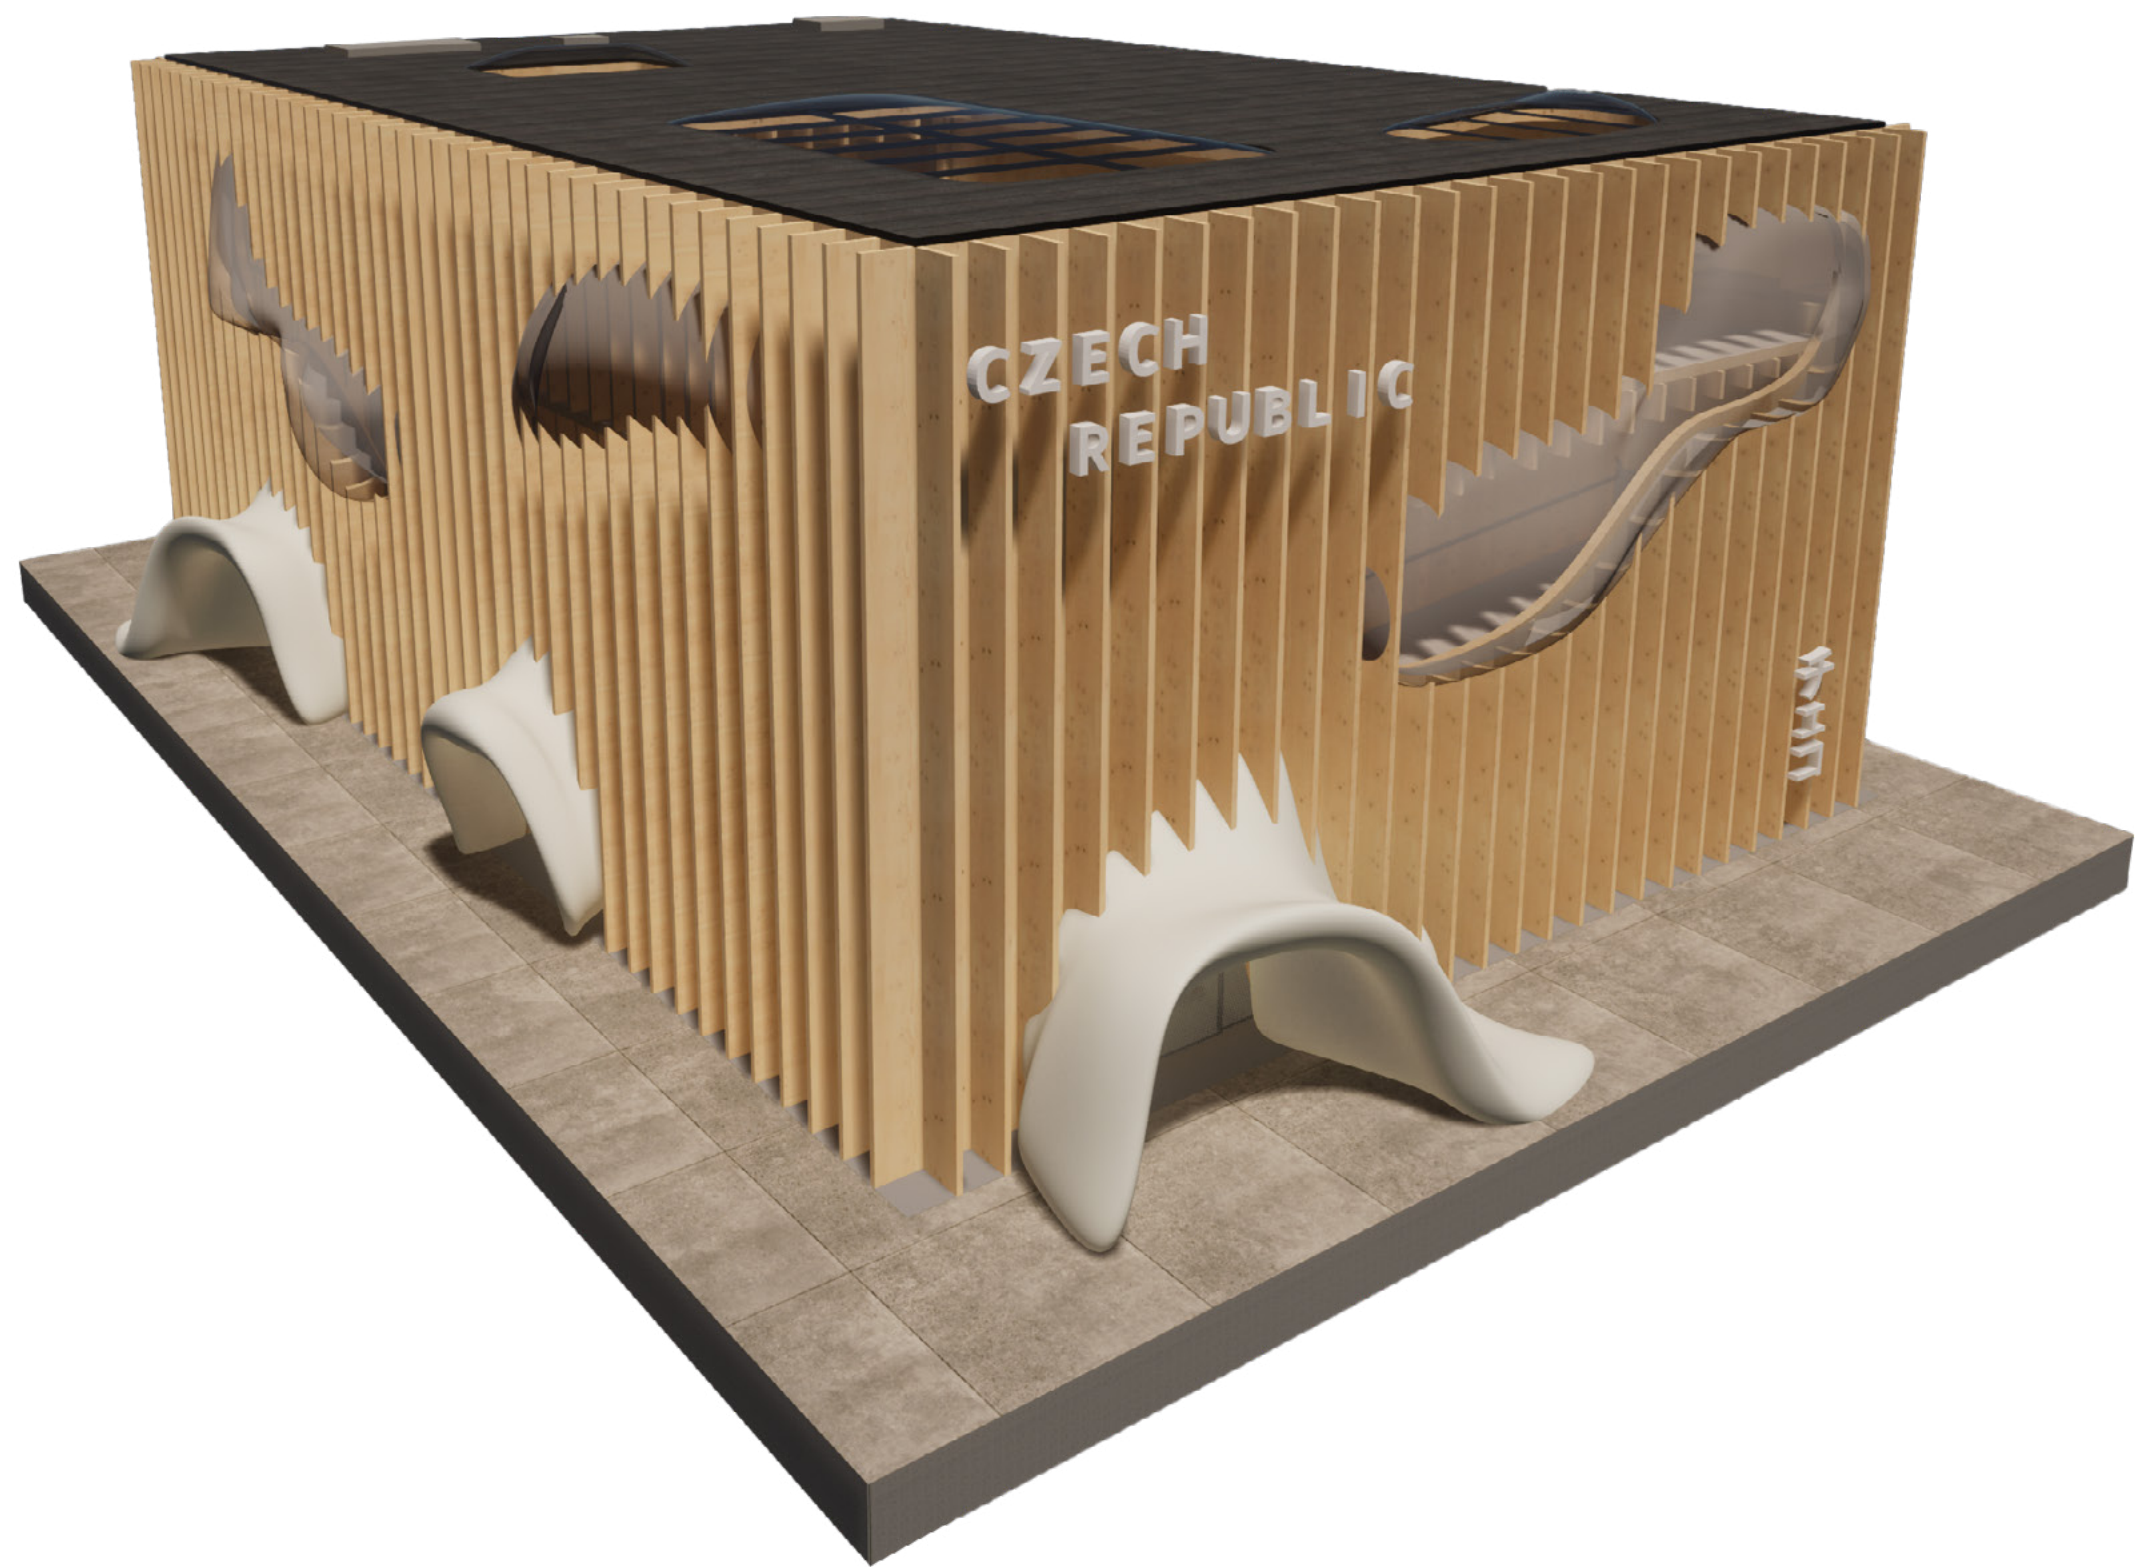

AXONOMETRIE PAVILONU



NOČNÍ VIZUALIZACE

チェコ