





SEMESTR: ZS 2023 - 2024
AUTOR: JAKUB VODSEĎÁLEK
ATELIER: SOUKENKA - TICHÝ - TŮMA

DALEKOHLED NA MARIÁNSKÉ SKÁLE - ATSBP


Jako dalekohled posazený nad okrajem lomu nabízí stavba krásné výhledy do okolní krajiny. Svým umístěním spojuje přilehlou zoologickou zahradu a vyhlídkovou trasu kolem Mariánské skály. Tvoří tak ideální turistickou zastávku a zároveň místo pro konání výstav a kulturních akcí.

V přízemí se nachází multifunkční sál a v patře prostorné občerstvení s úžasným výhledem a venkovním posezením. Vydejte se za jedinečným zážitkem, který spojuje architekturu, umění a relaxaci v jednom příjemném prostředí.

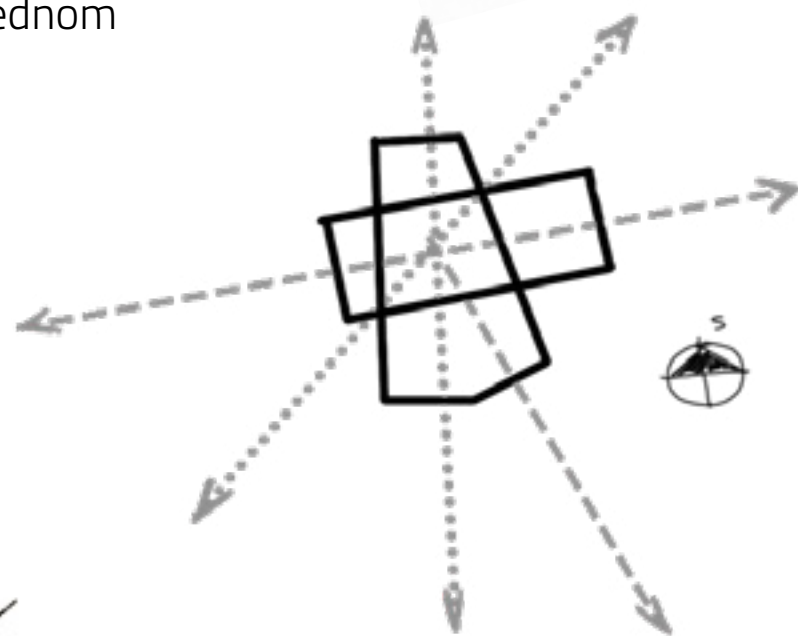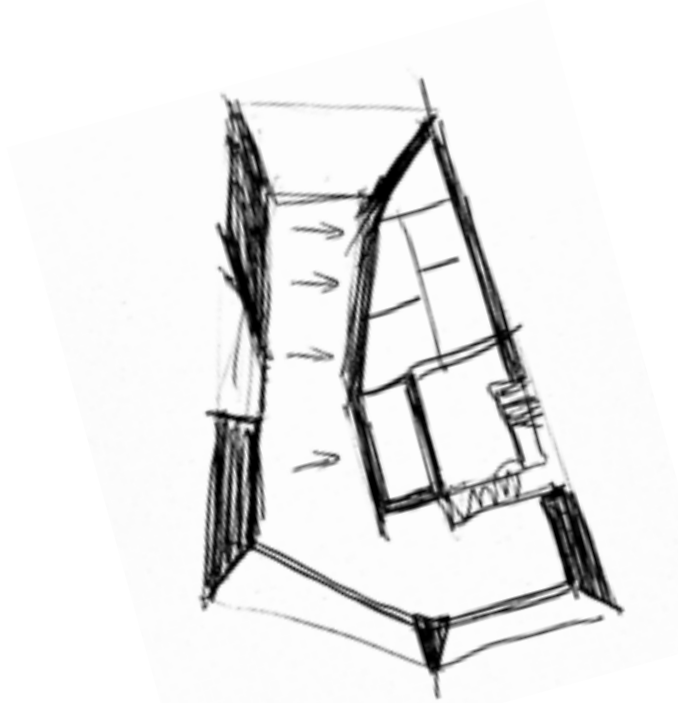


Přízemí je částečně zapuštěné do terénu a nechává tak vyniknout část galerie, která ze svahu vybíhá ven. Druhé patro tvoří lichoběžníkový tubus pootočený o 17° oproti hlavní ose přízemí. Obě patra spolu tvoří celek a zároveň sobě materiálově kontrastují. Přízemí tvoří výrazný znělcový obklad, zatímco v patře je použitý pohledový beton.

Geometrie obou pater je vytvořena z osových průsečíků důležitých míst na Mariánské skále. Spojuje dohromady přilehlou zoologickou zahradu spolu se střelnicí, dále výhled na Kapličku Panny Marie s osou příjezdové cesty, a nakonec výhled na řeku Labe s protější straní za městskou částí Ústí nad Labem.

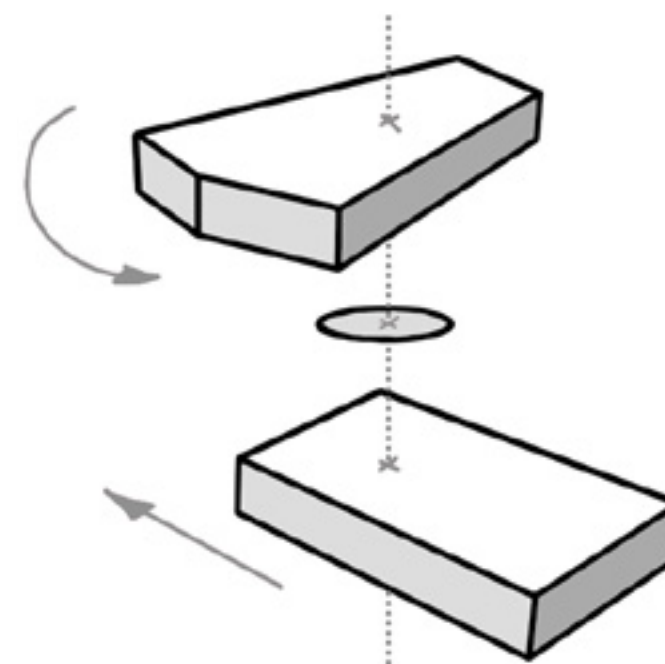


Koncept vychází z klasického mincovního dalekohledu, který se nachází na každé vyhlídce. Původní myšlenkou bylo poskytnout takový výhled na místní panorama každému, kdo se rozhodne toto místo navštívit.



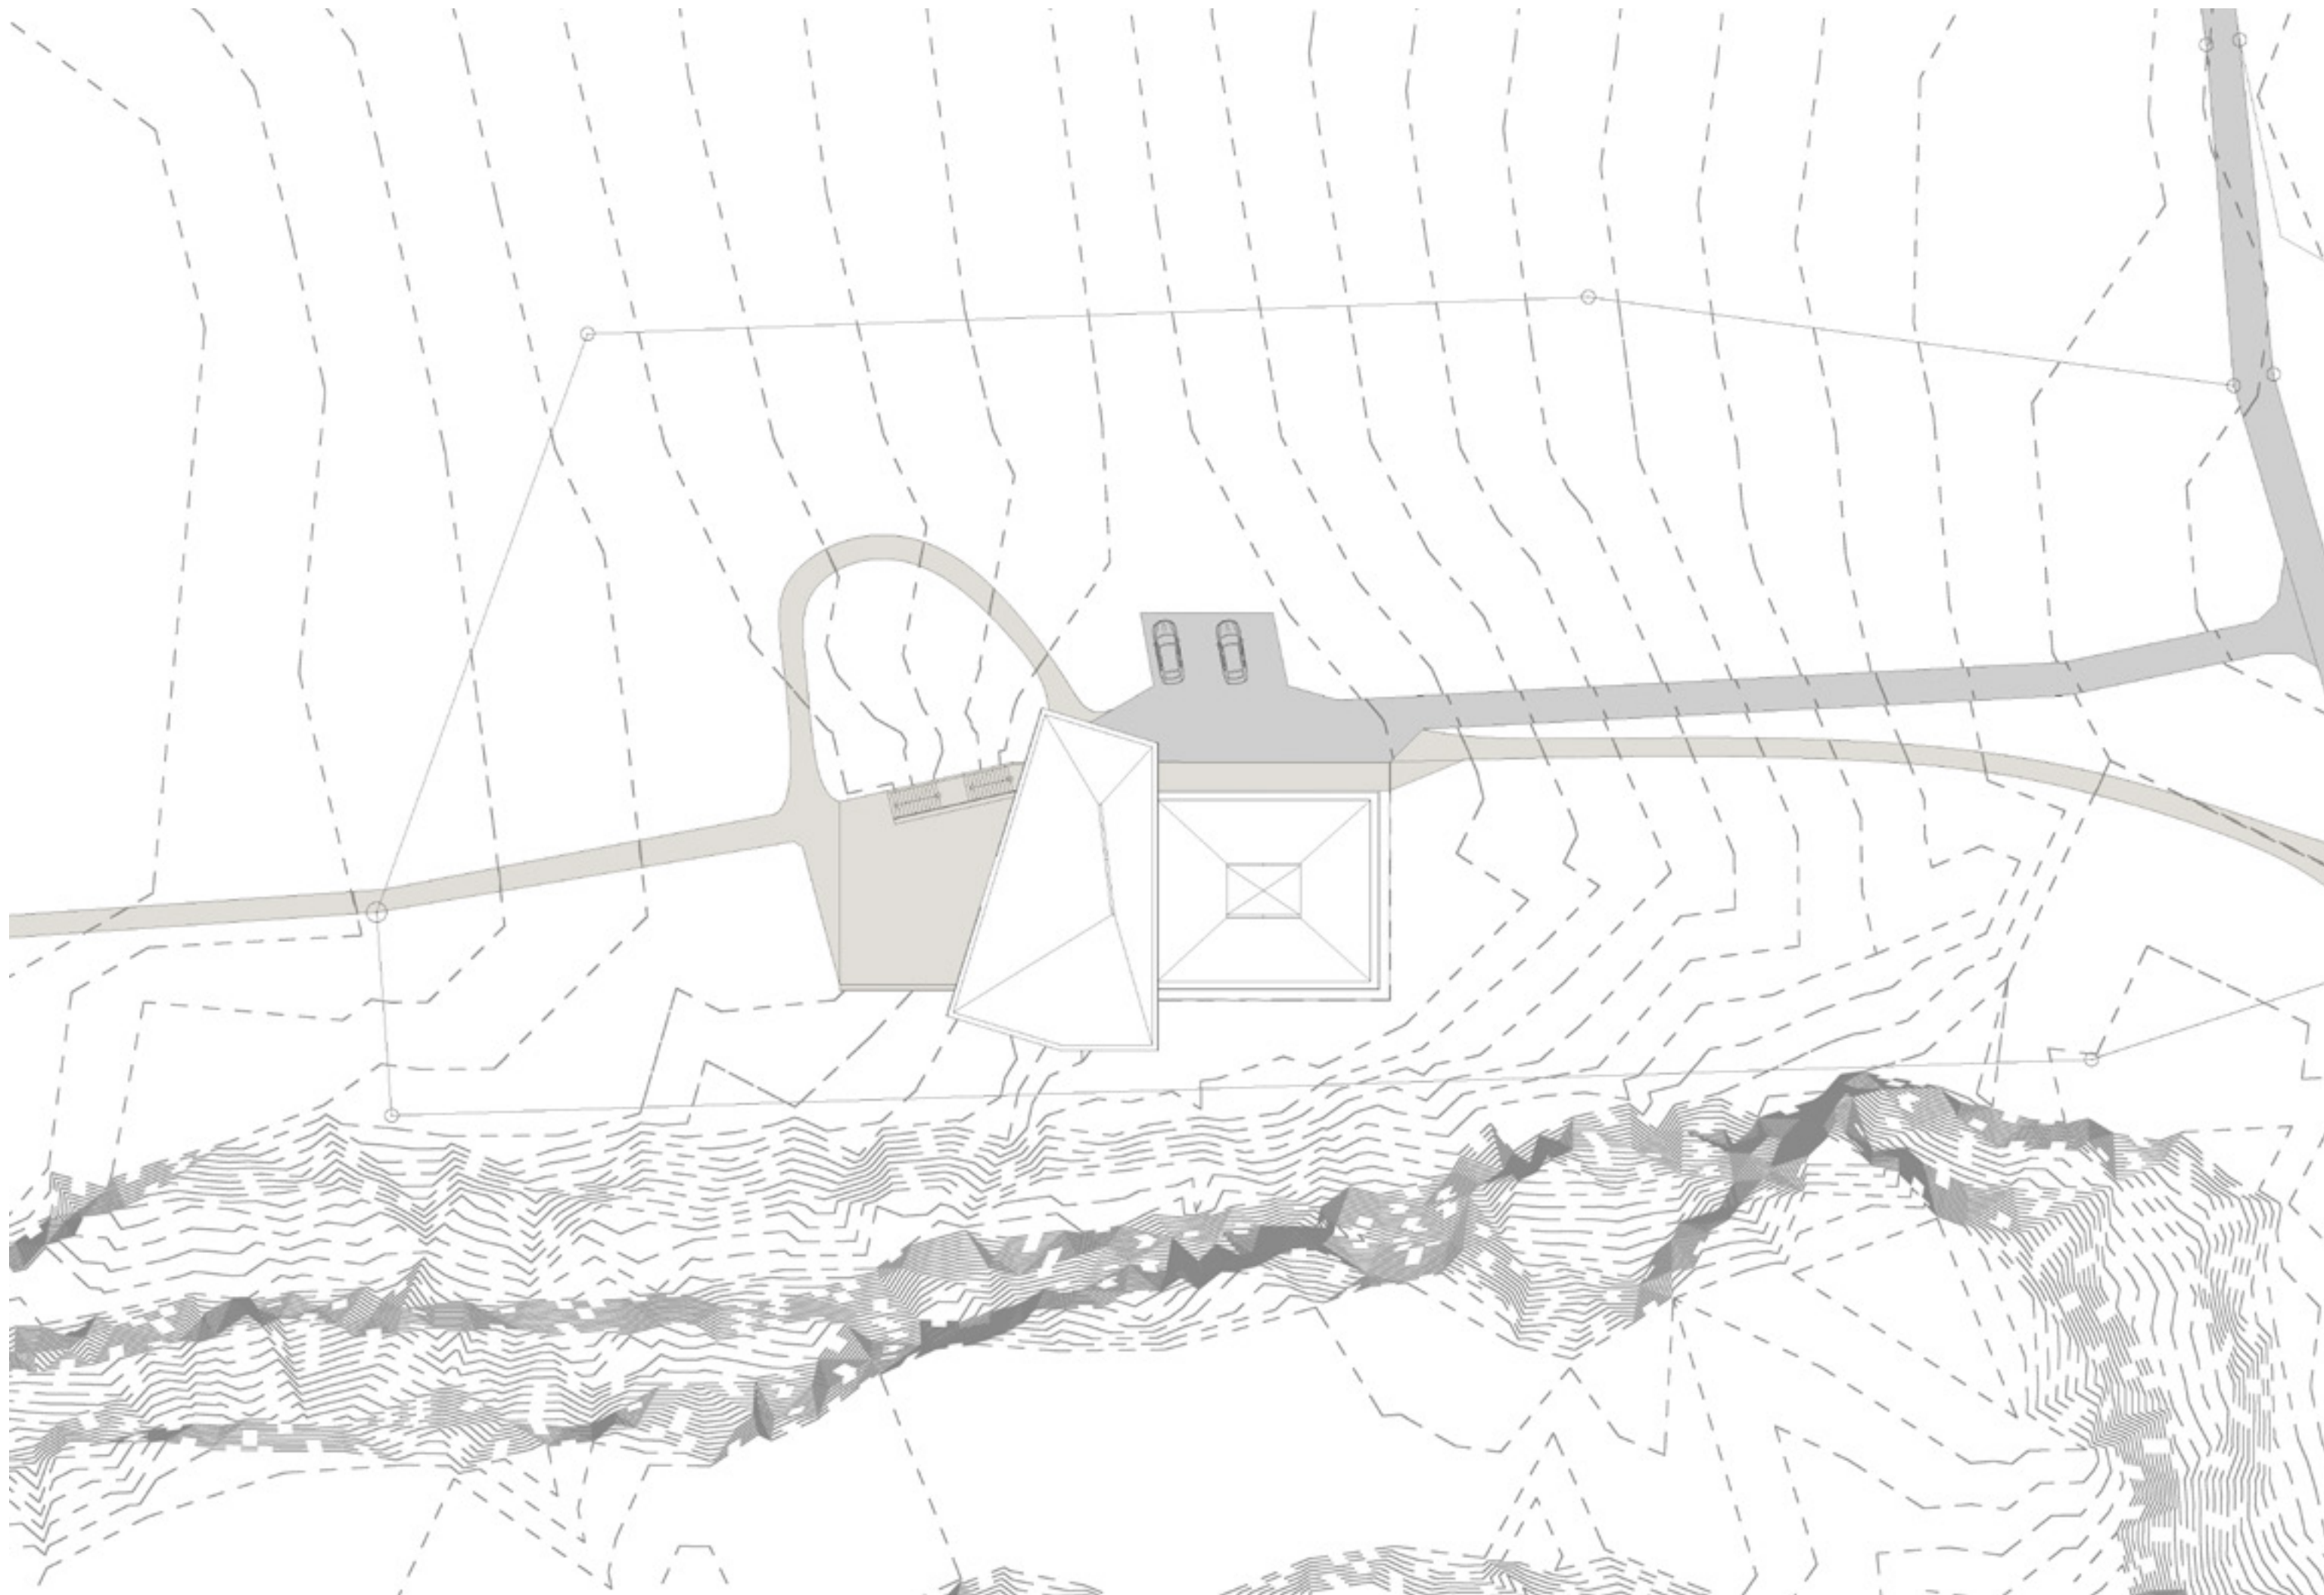


0 m 20 40 60 100


SITUACE M 1:500

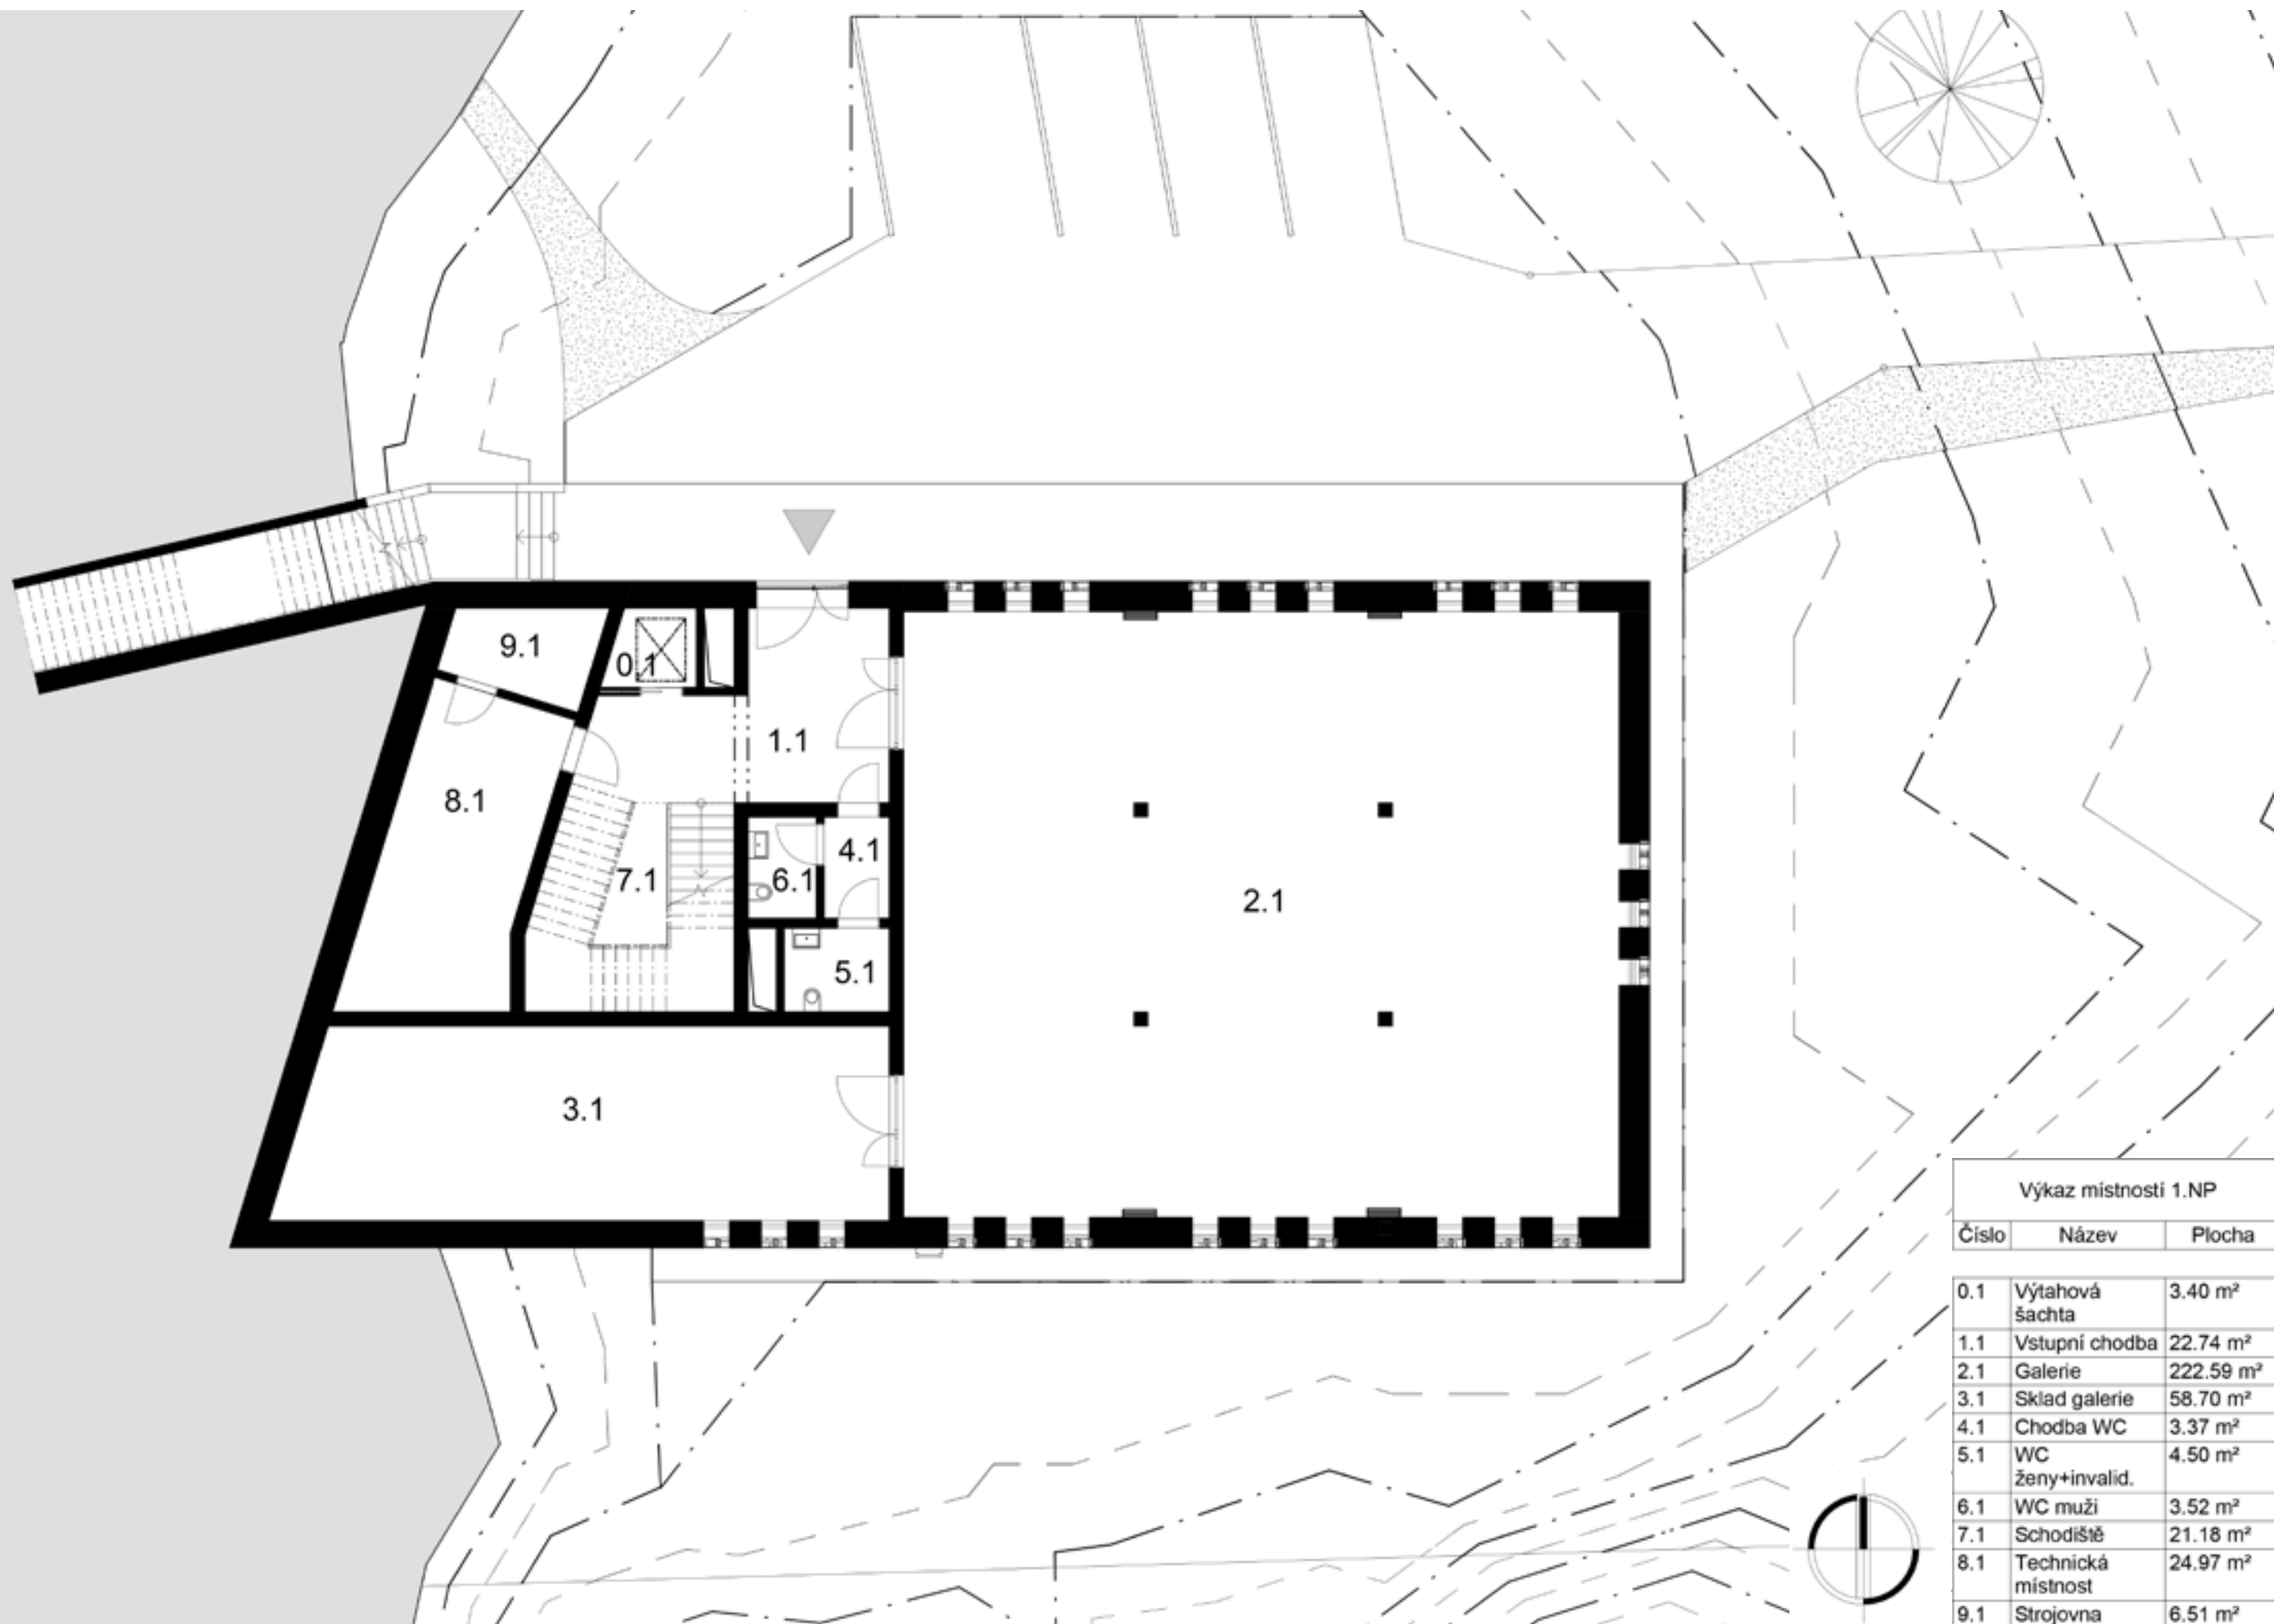

ARCHITEKTONICKÝ PŮDORYS 1.NP


0 2 4 6 10

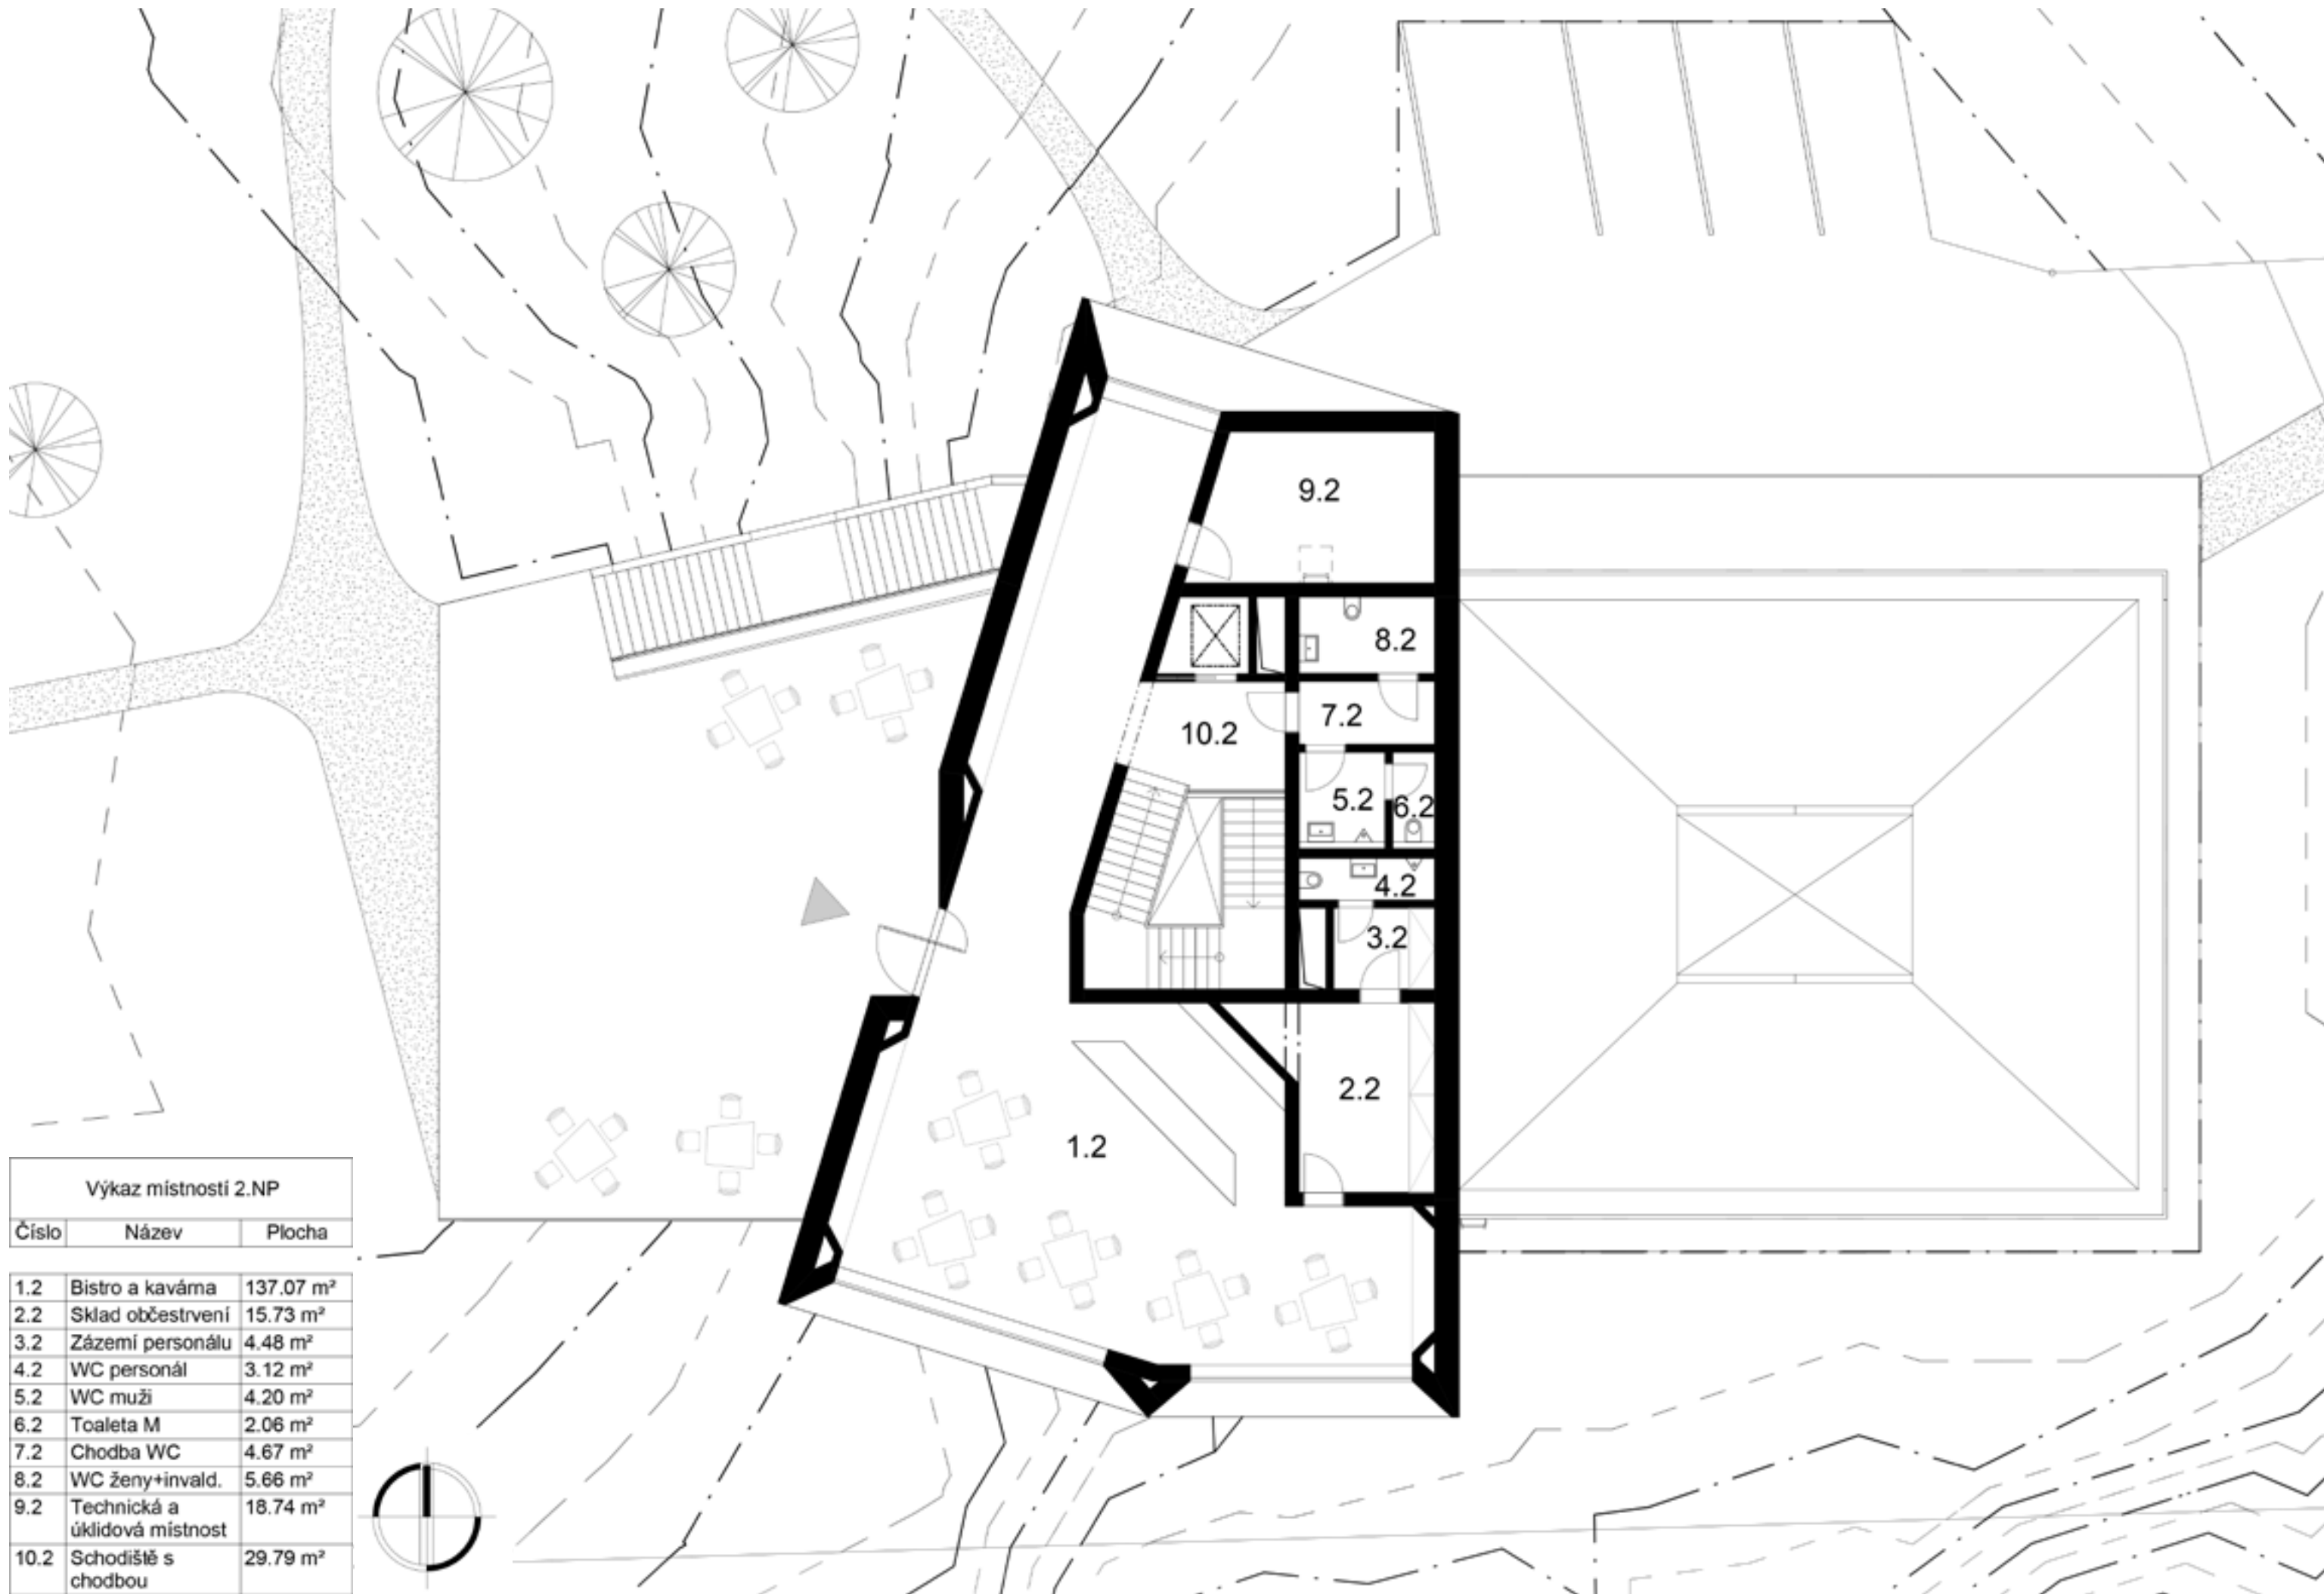

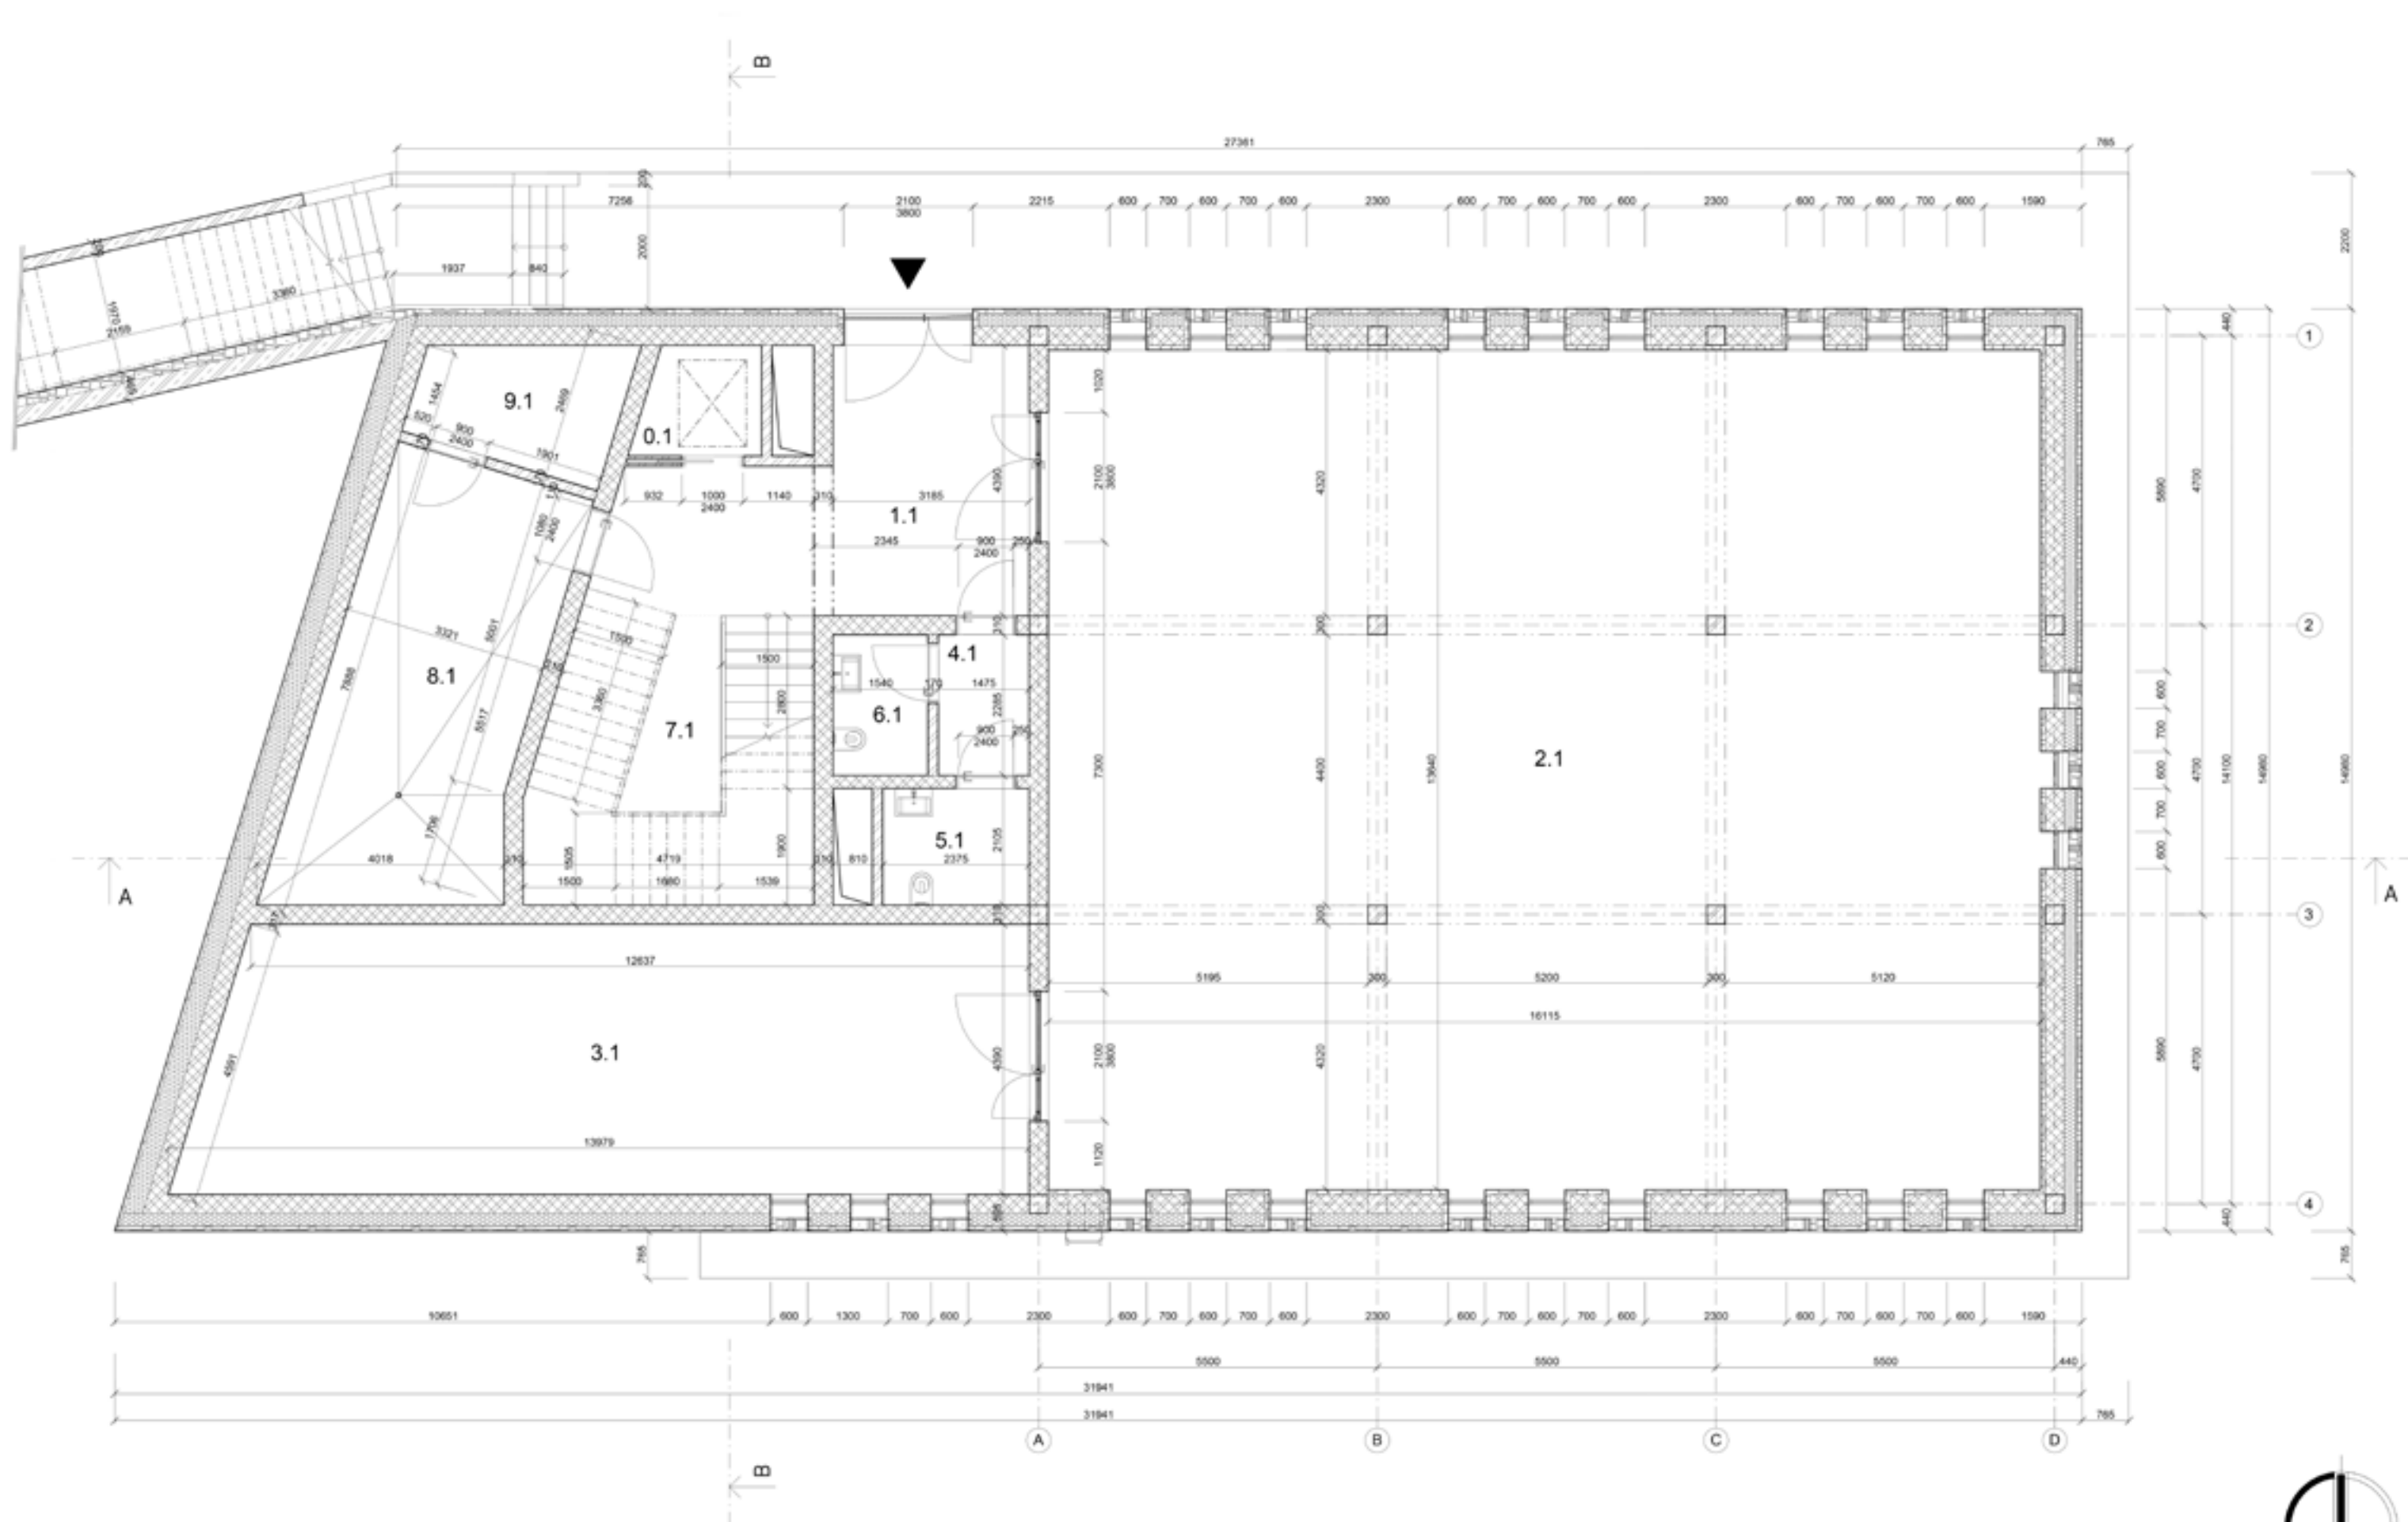


M 1:100

STAVEBNÍ VÝKRES PŮDORYSU 1.NP

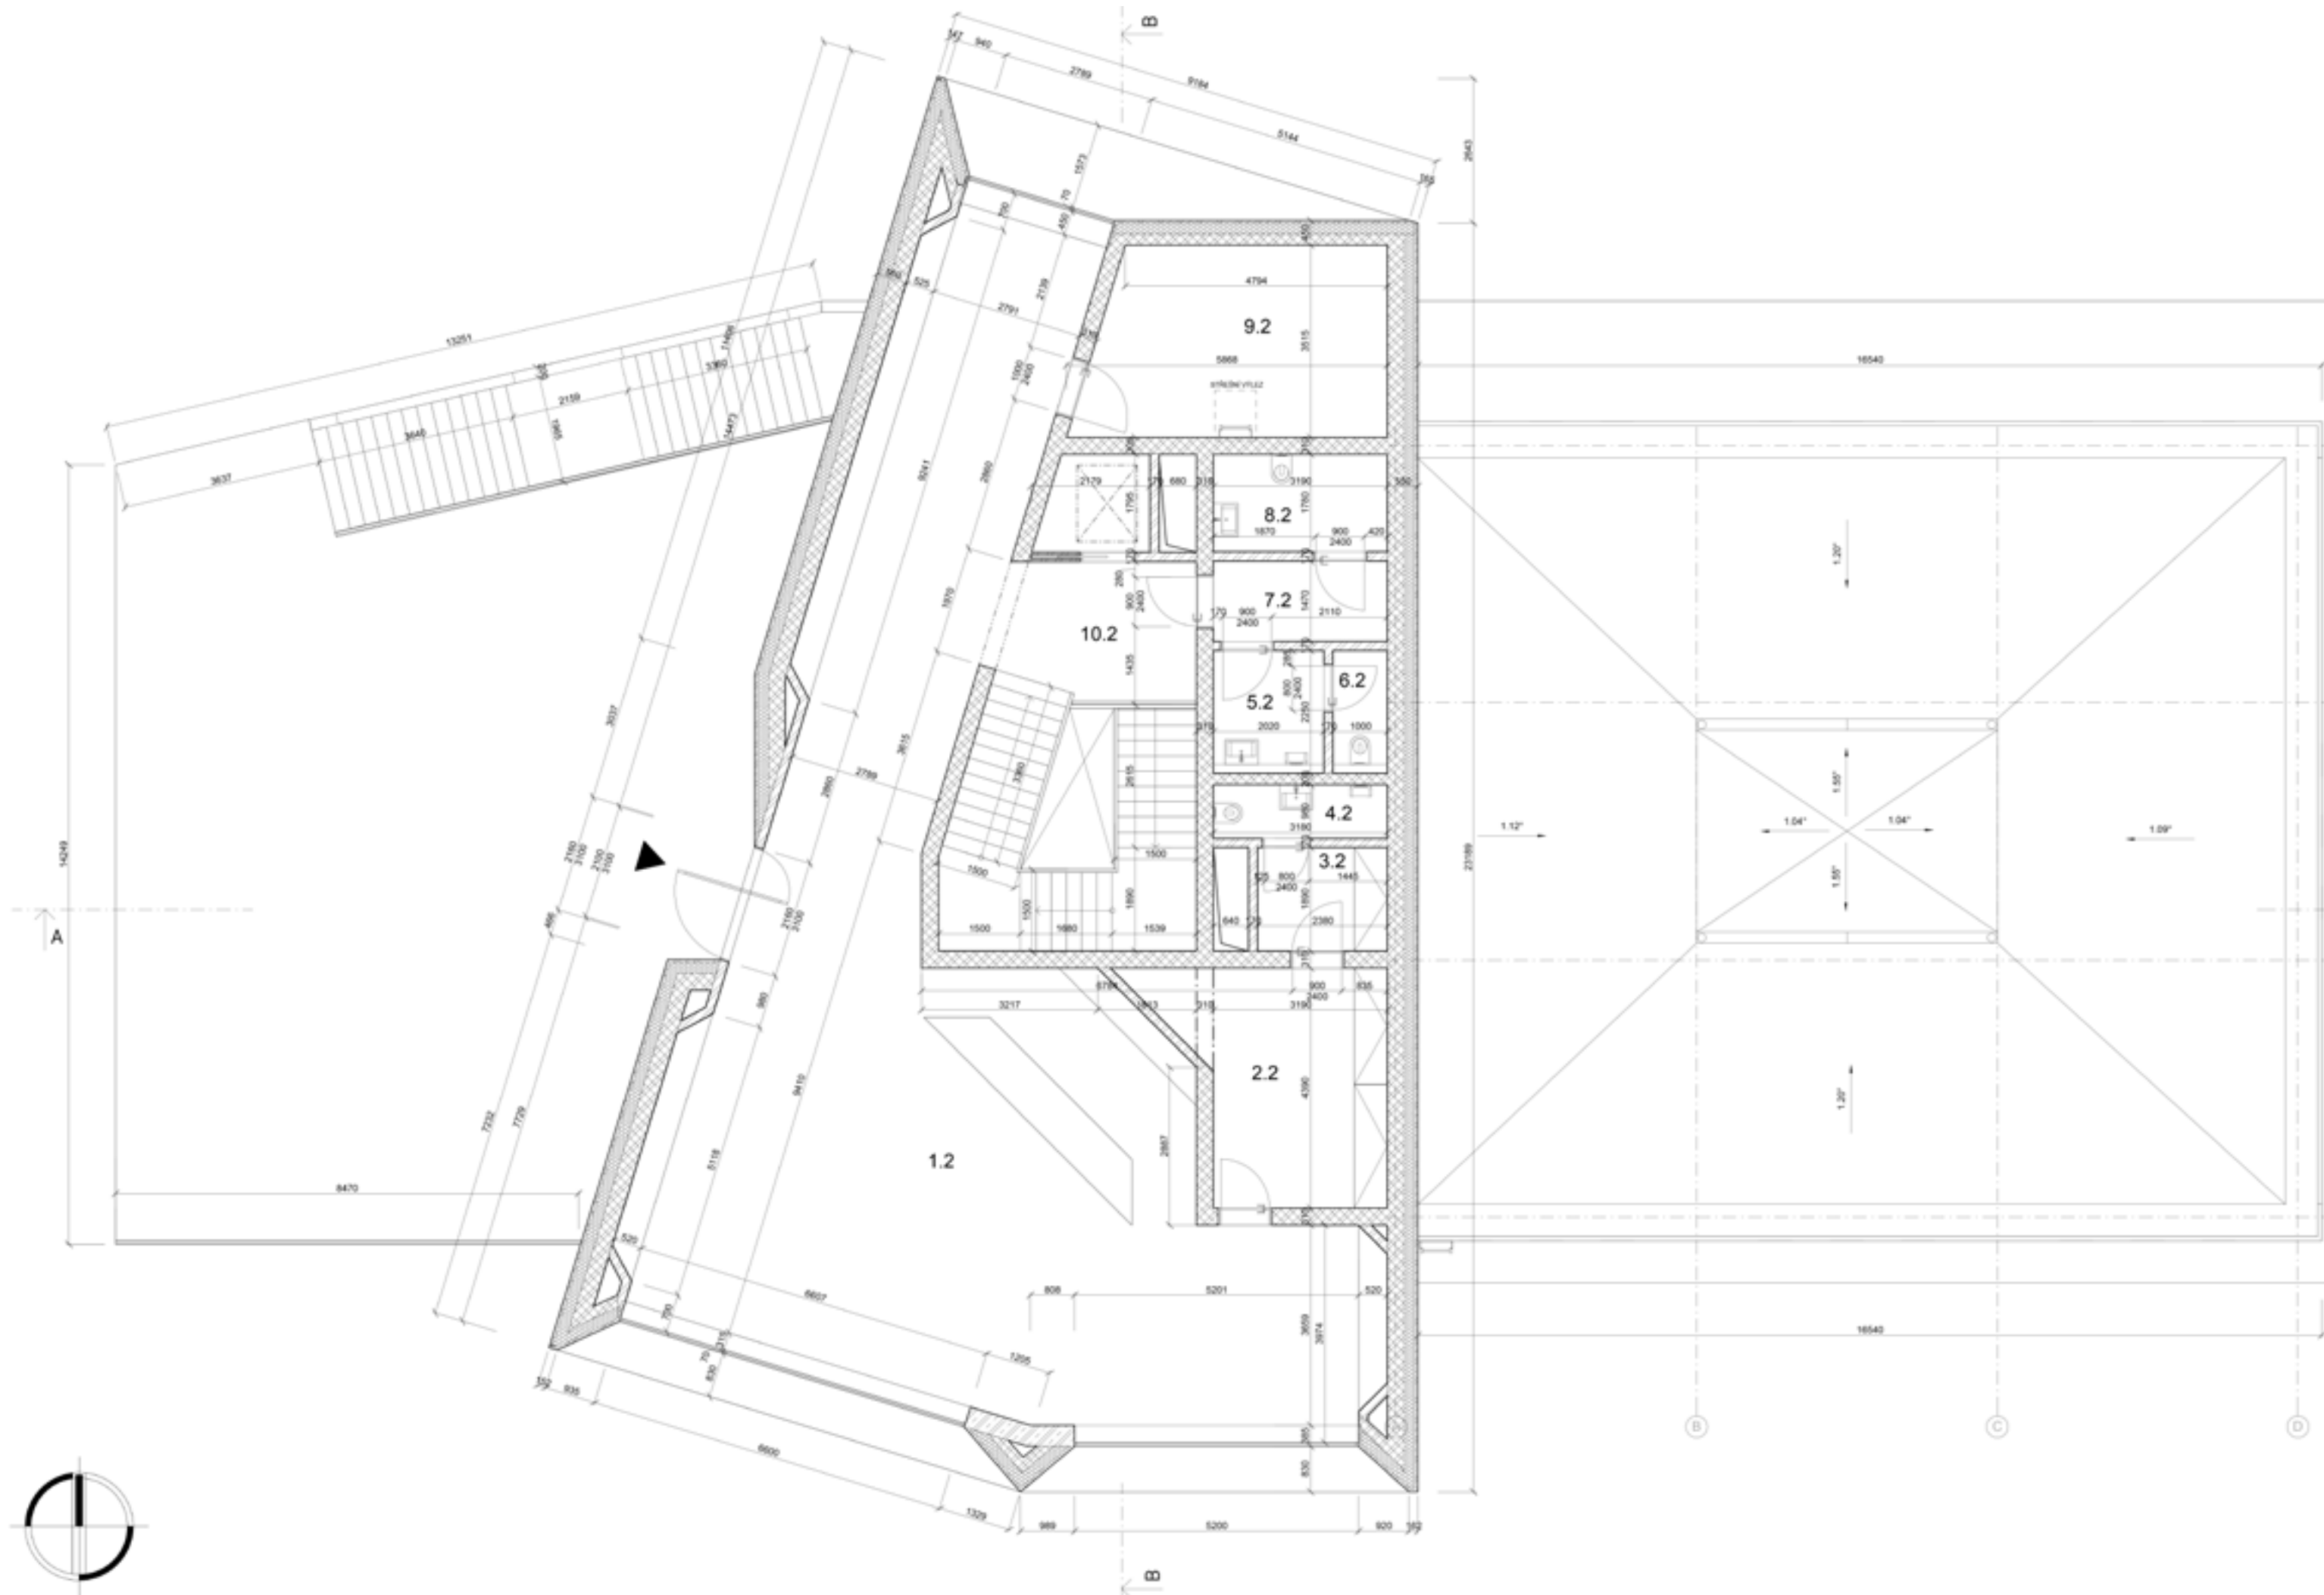


M 1:100

STAVEBNÍ VÝKRES PŮDORYSU 2.NP

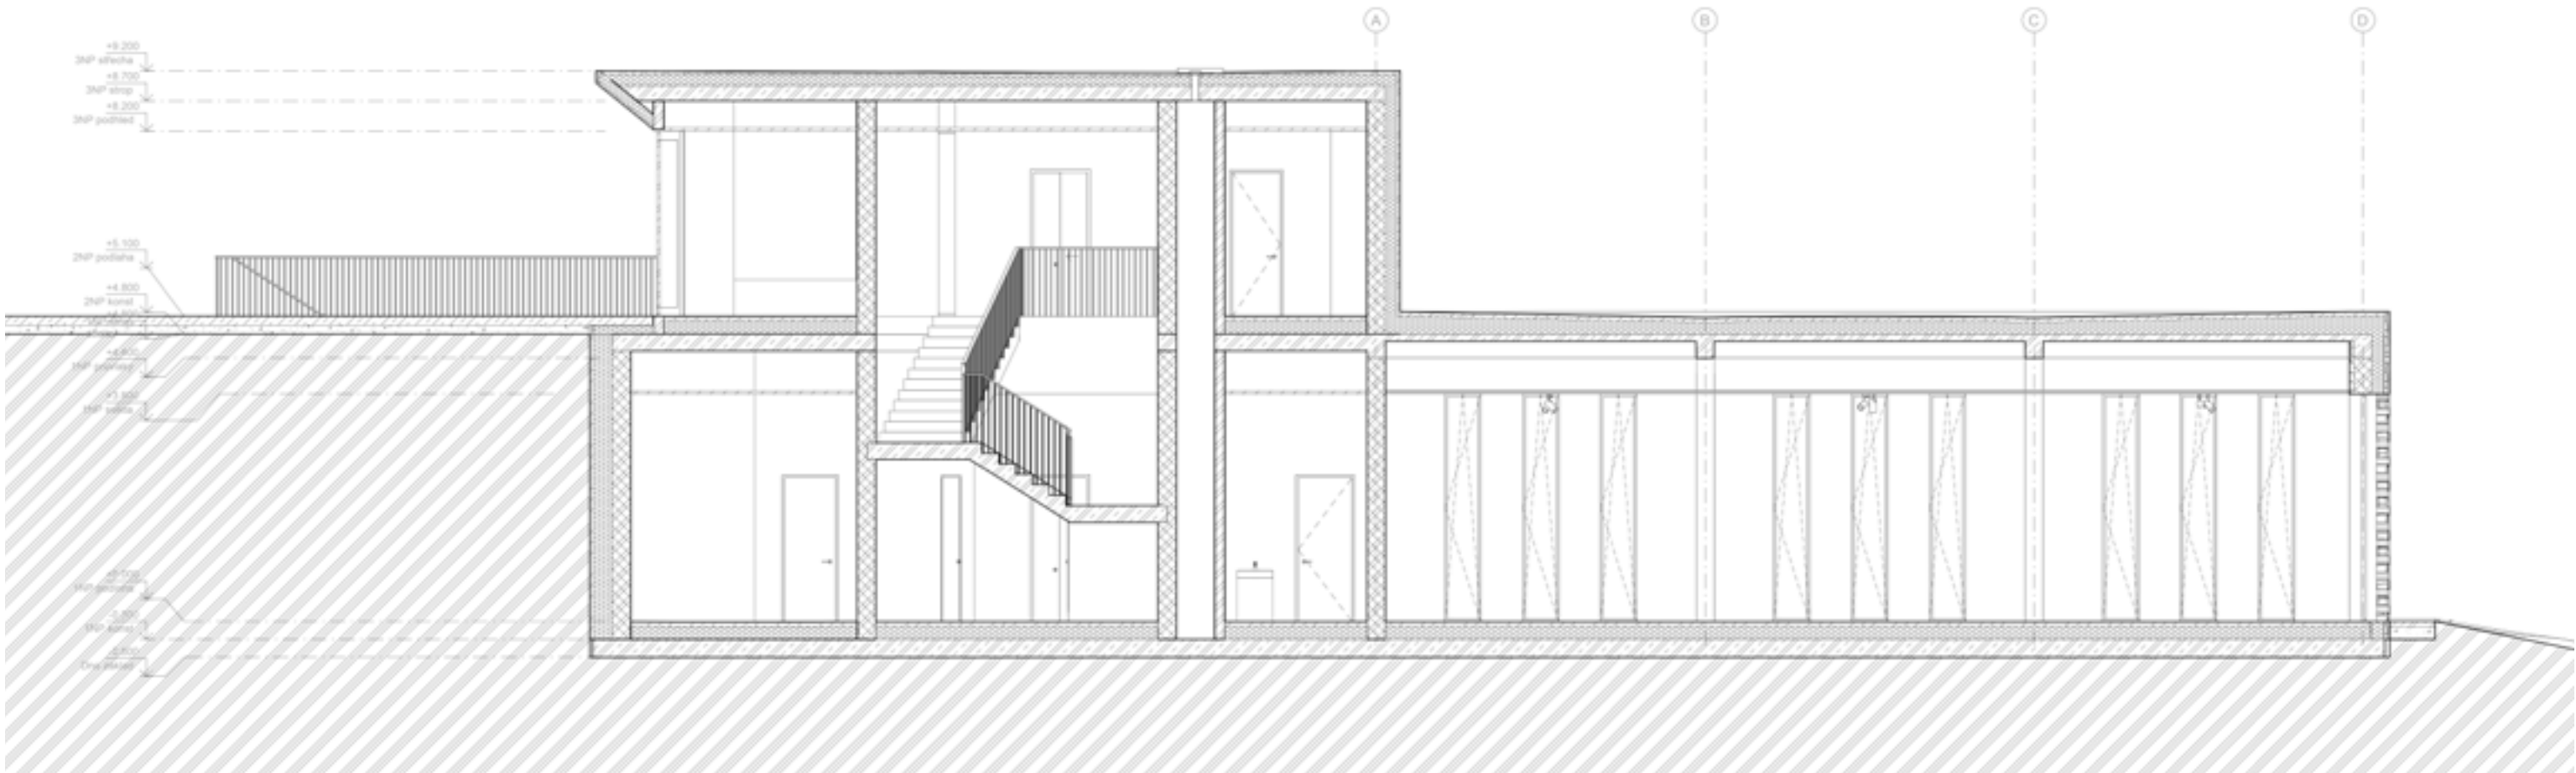


PODÉLNÝ ŘEZ STAVEBNÍ (AA')

M 1:100

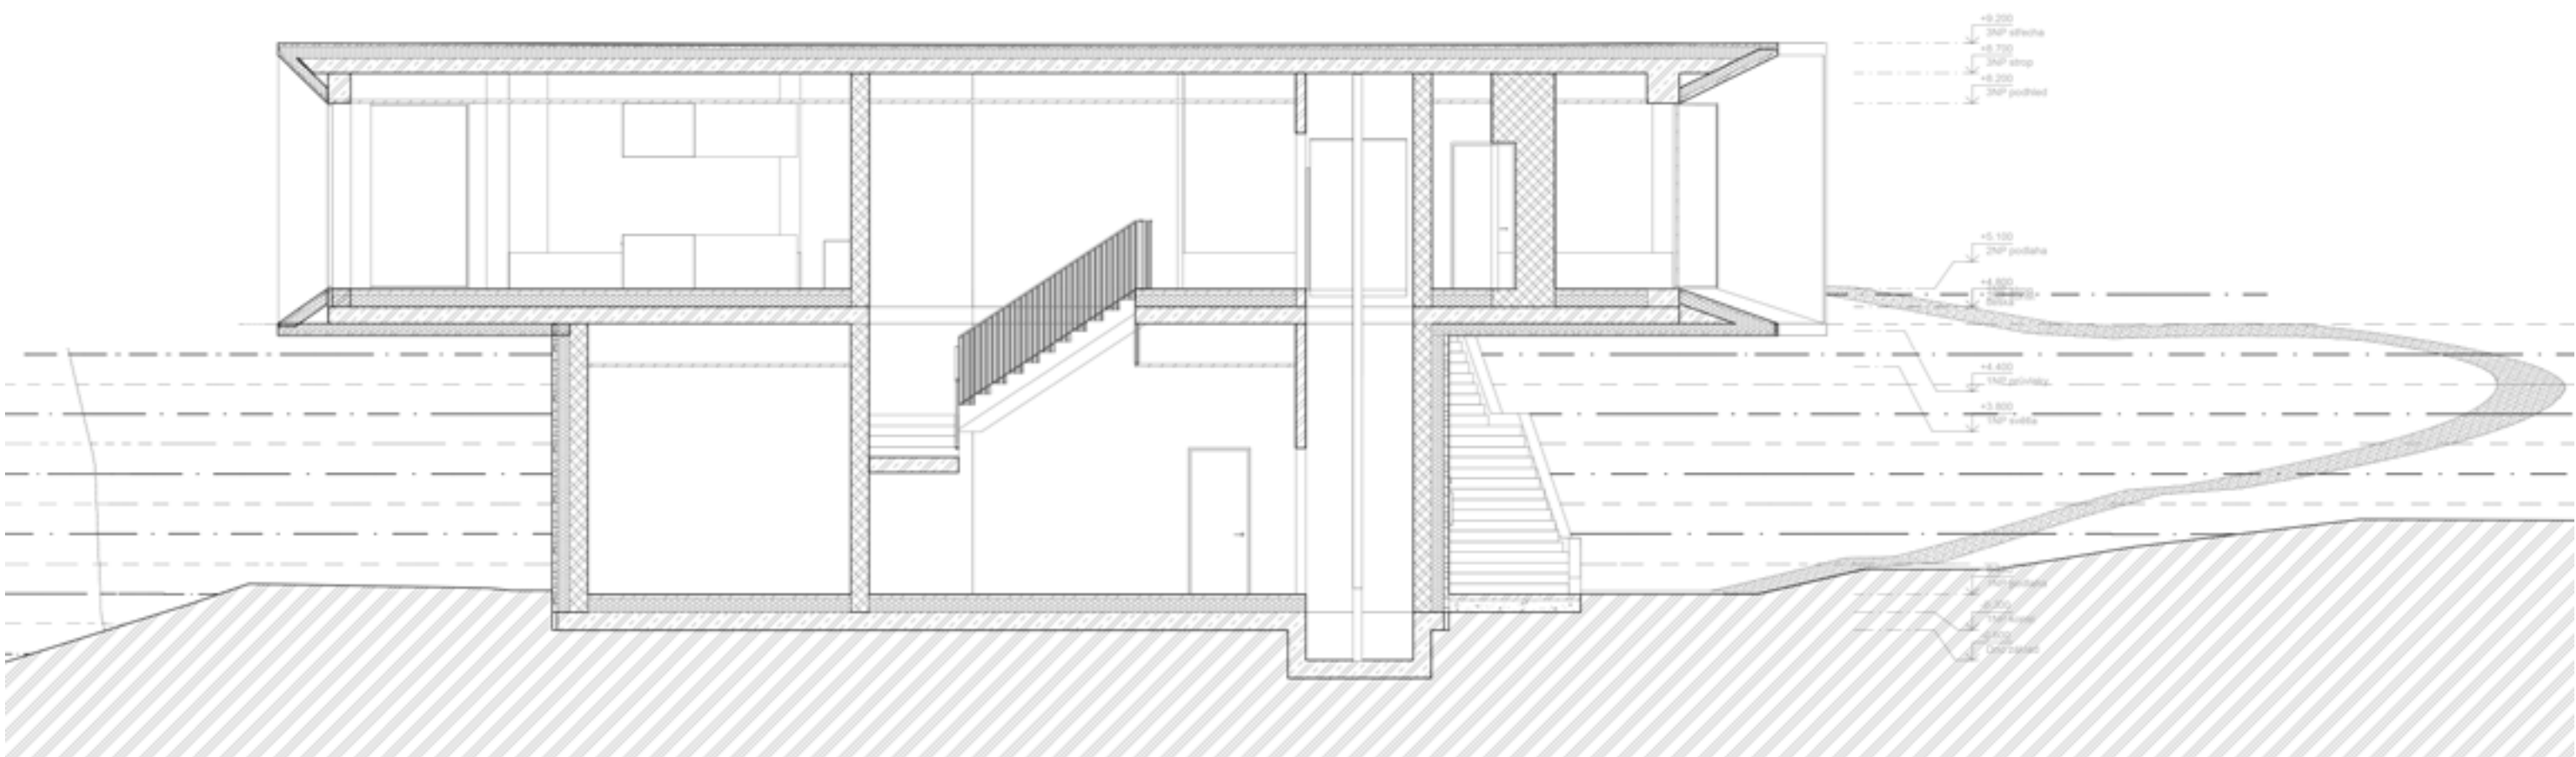

PŘÍČNÝ ŘEZ STAVEBNÍ (BB')

M 1:100

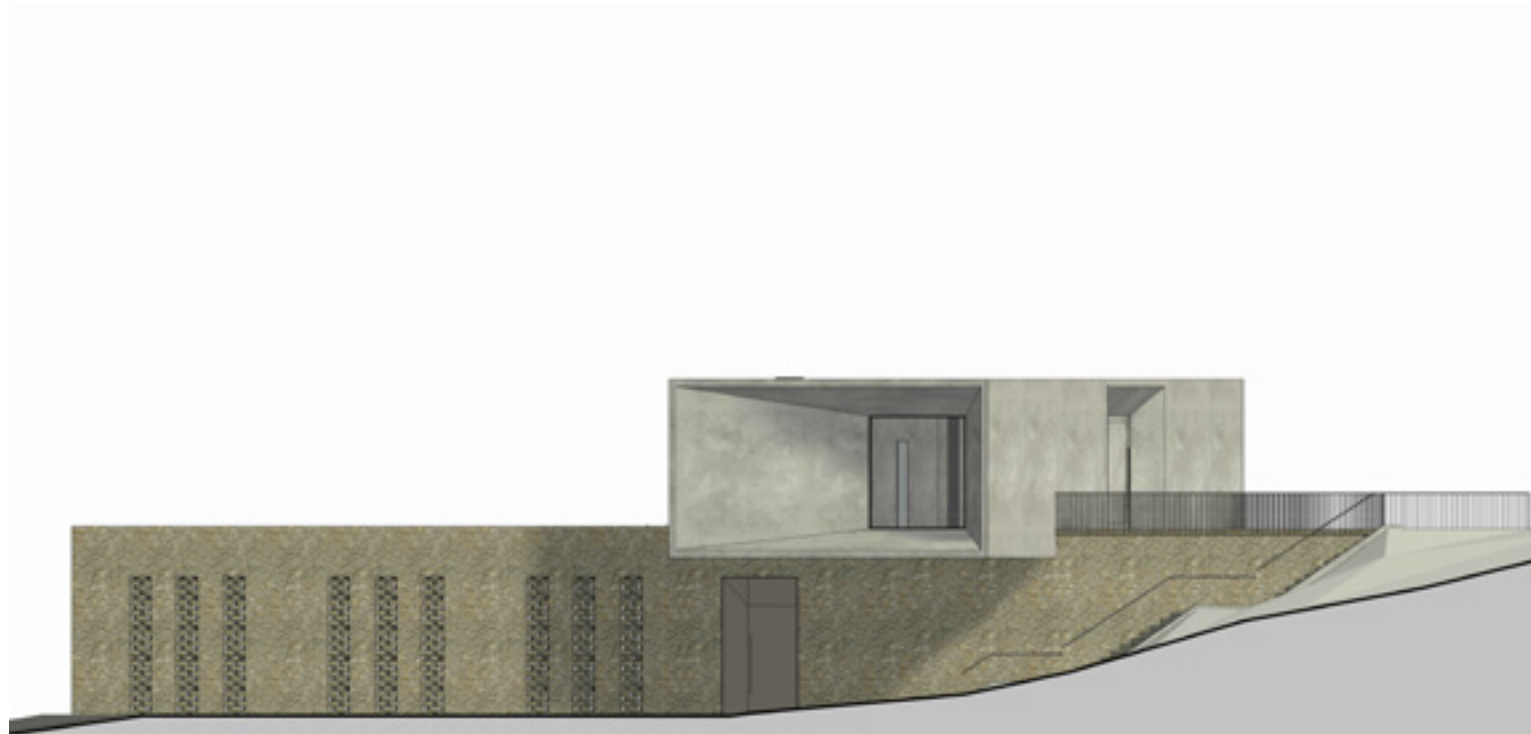


SEVERNÍ POHLED



VÝCHODNÍ POHLED



JIŽNÍ POHLED

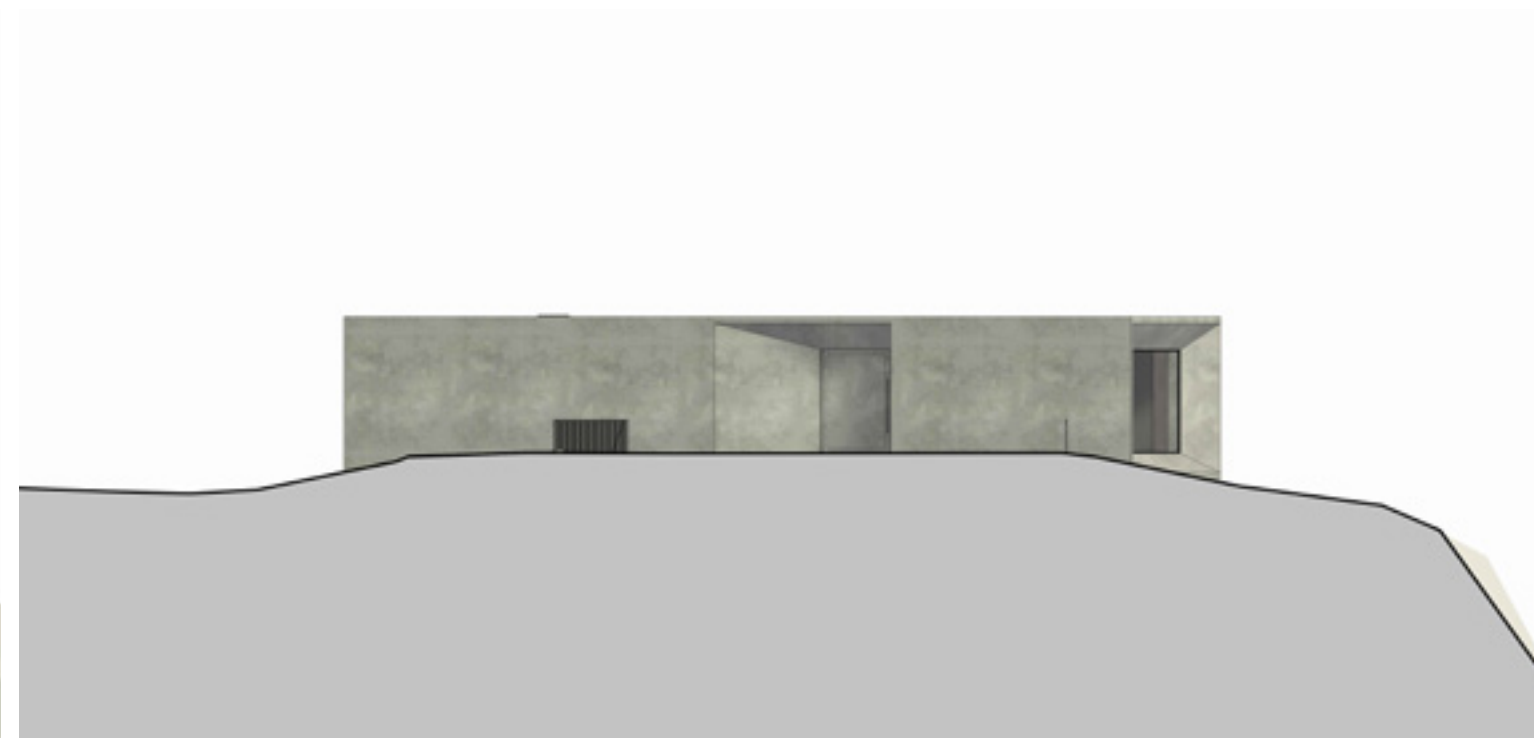

ZÁPADNÍ POHLED



VIZUALIZACE INTERIÉRU GALERIE



VIZUALIZACE INTERIÉRU BISTRA



FA ČVUT
Jakub Vodsed'álek
2024