
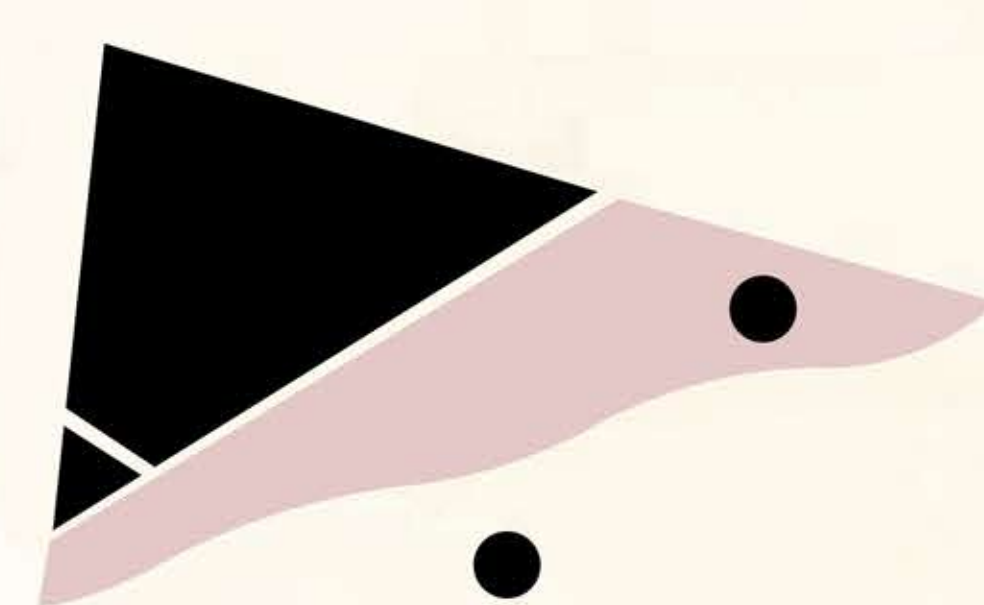
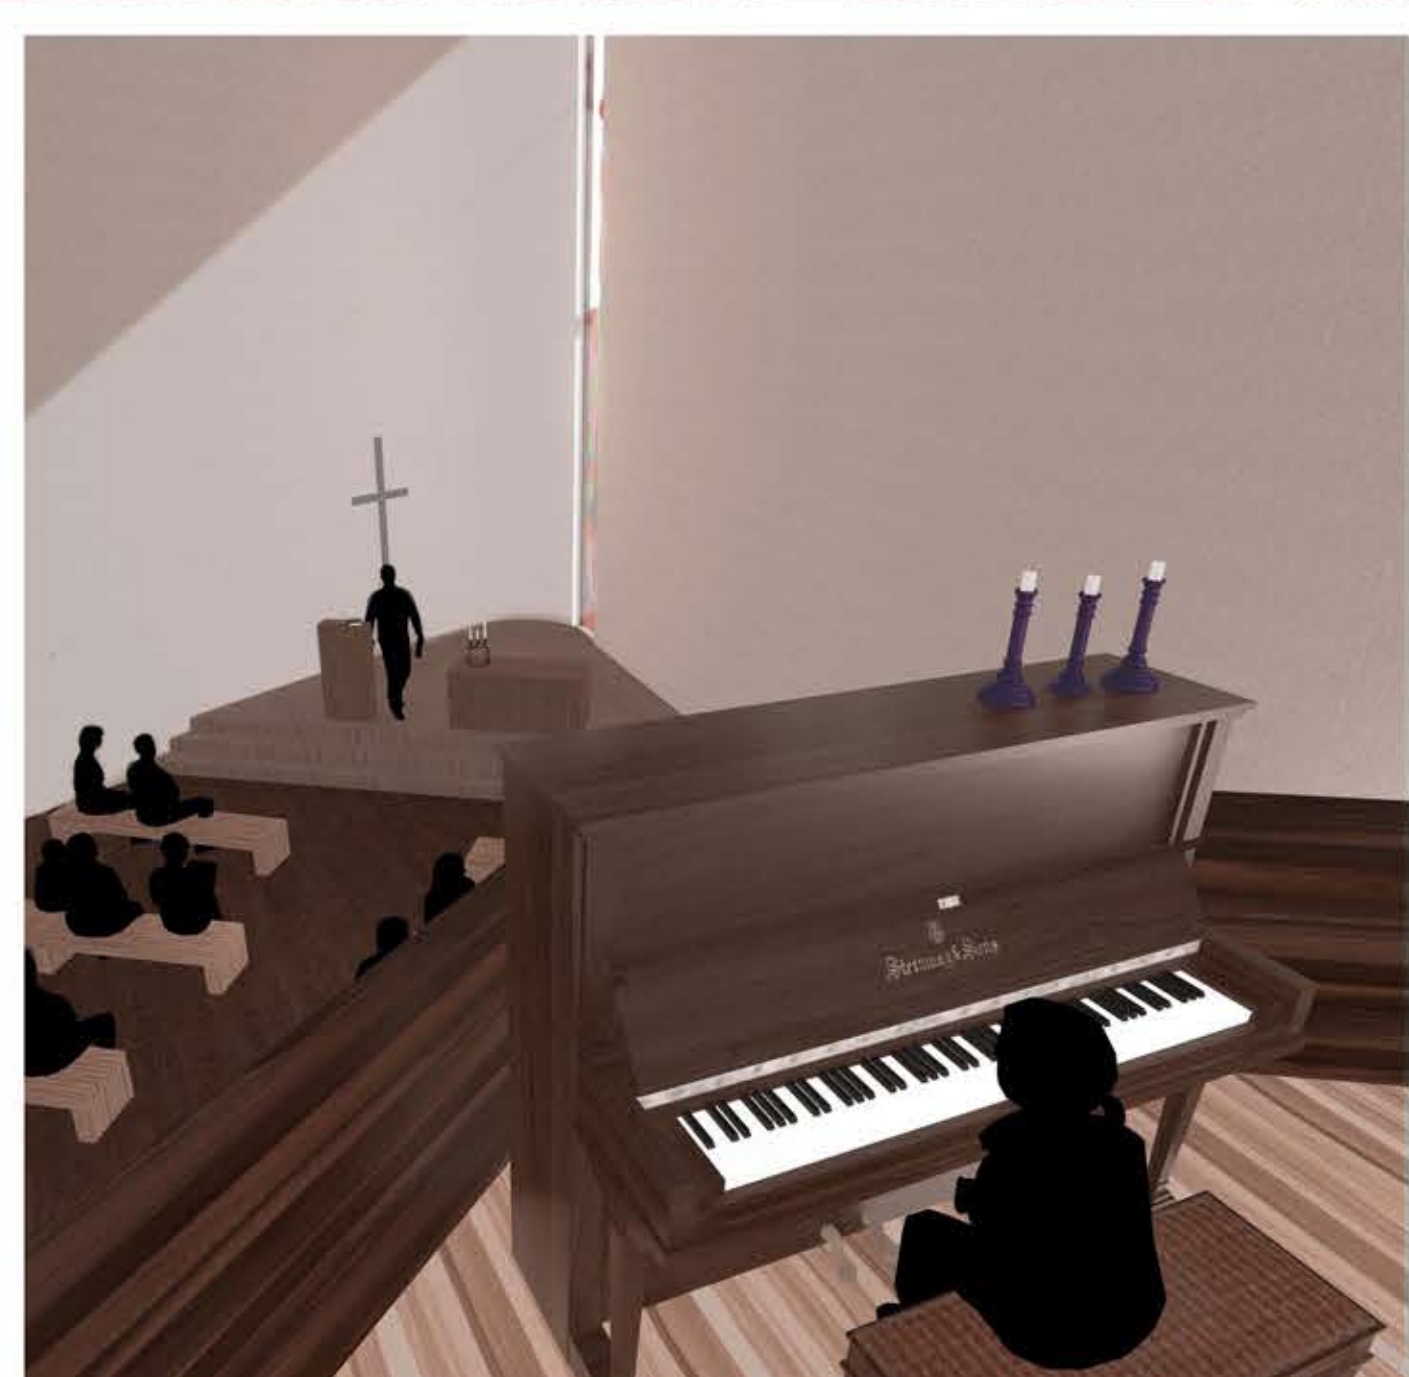



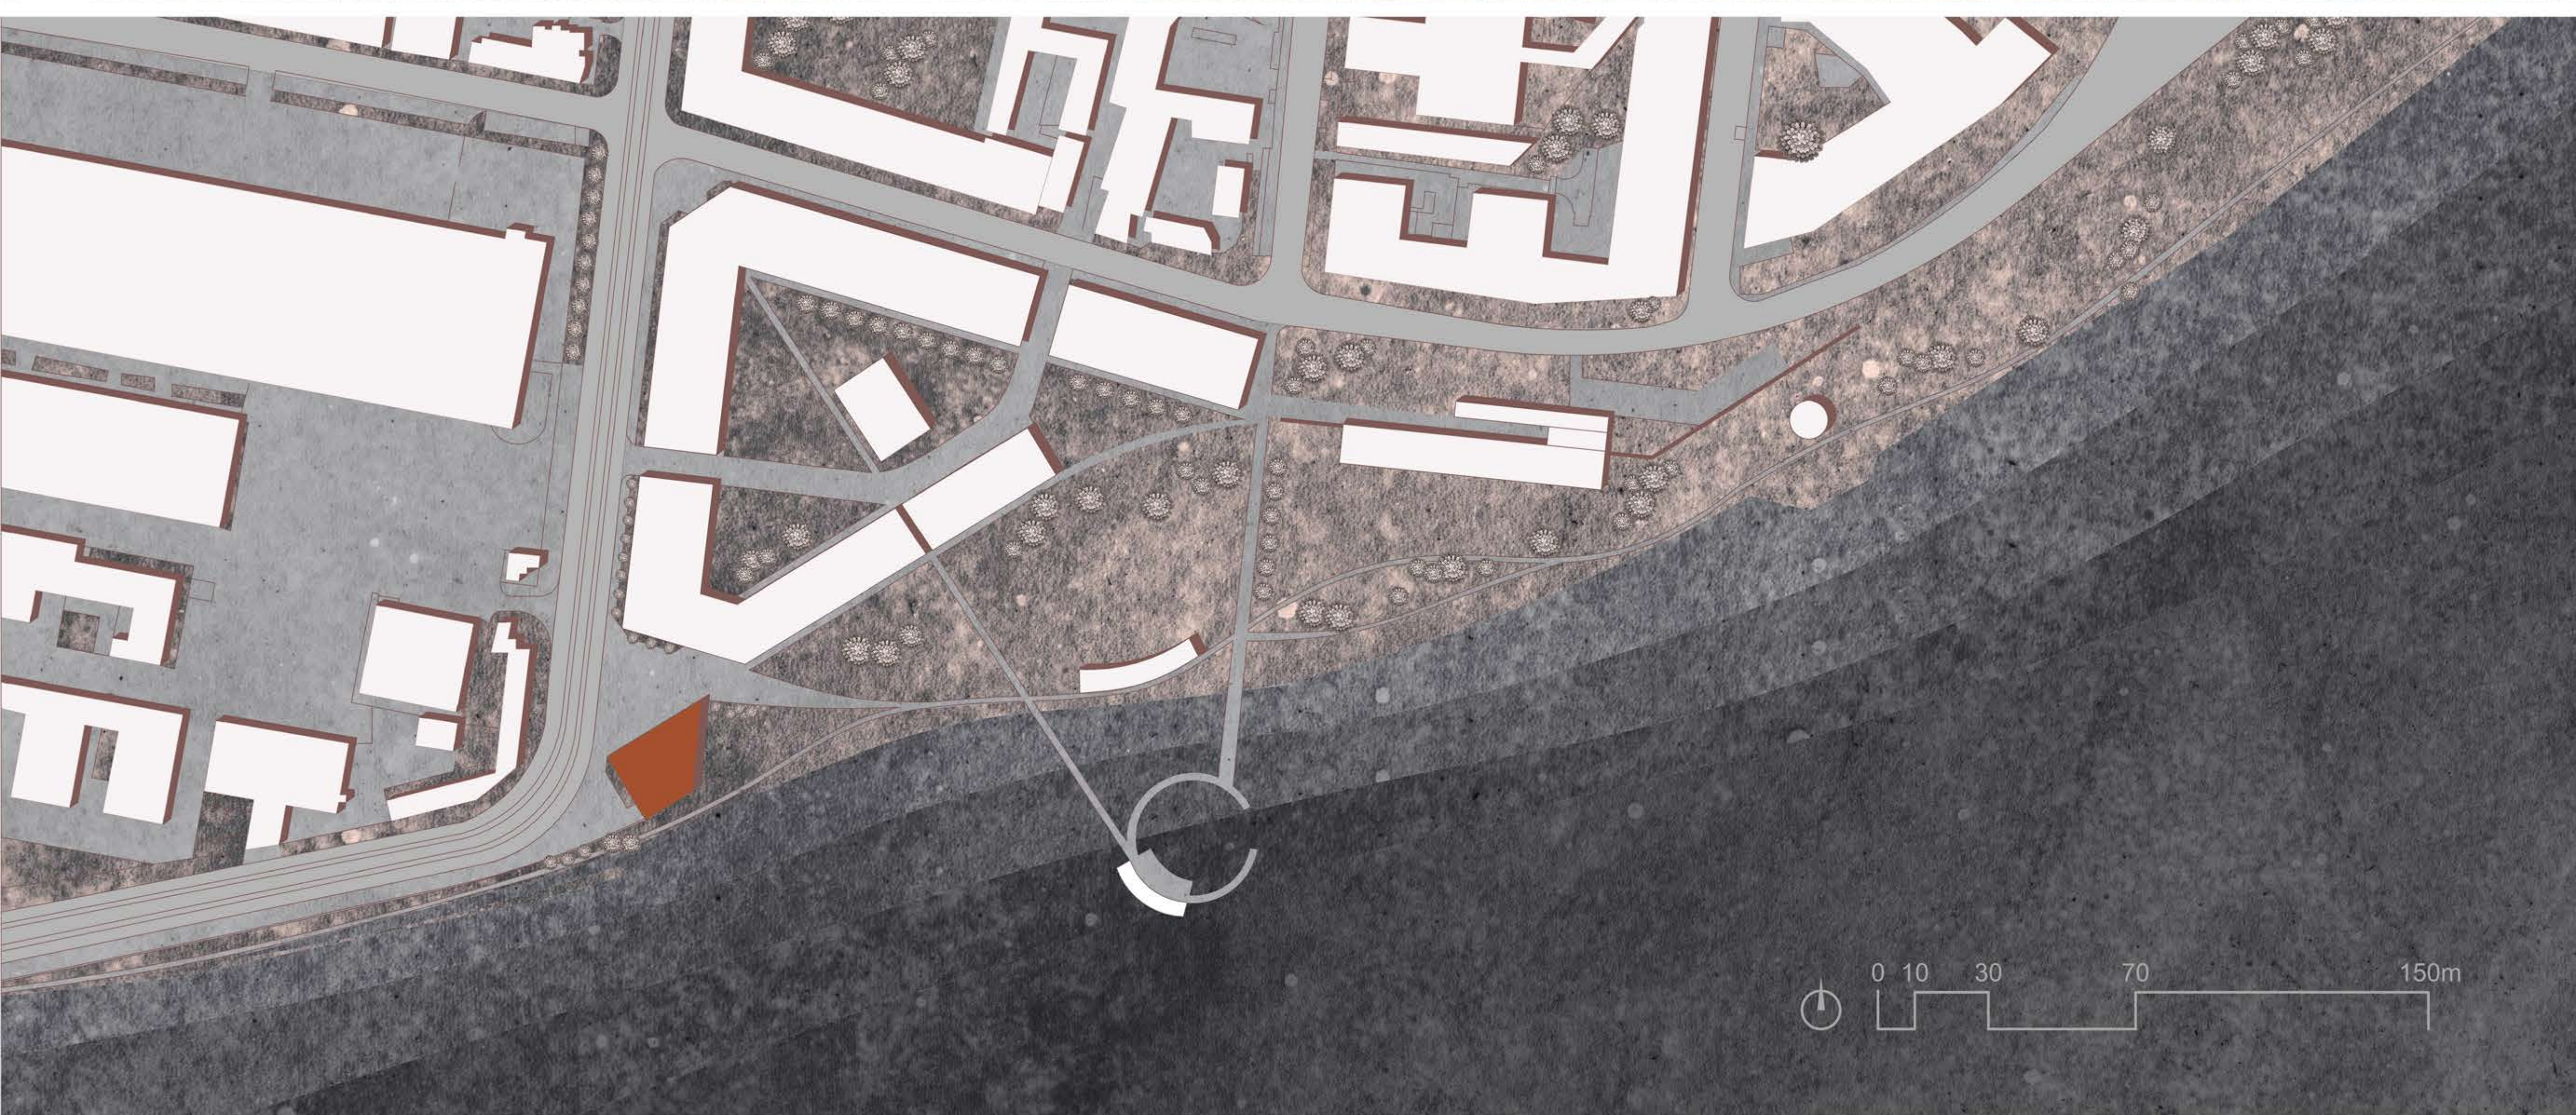


Z jednoduchého diagramu můžeme vidět hlavní členění parcely. Severo-západní část přiléhající k ulicím Komunardů a Jateční je zastavěna kancelářskými budovami, které svou hmotou oddělují zbylou část parcely od ruchu města. Jediným spojením s těmito ulicemi jsou pěší průchod přímo na střetu ulic a jeden průjezd pro automobily.


Jiho-východní část je naproti tomu otevřená, vzniká zde rozsáhlý park postupně se svahující až k promenádě u řeky, který ostře kontrastuje s hustě zastavěným severo-západním rohem parcely. Těto části dominuje několik soliterních staveb: kostel, restaurace, skleník a silo.

Geometrie návrhu sleduje dvě hlavní linie, které se propojují na řece, zde vzniká dominanta celé promenády - kruhový ohoz, sloužící také jako přístav pro menší plavidla.

PŮDORYS 1NP

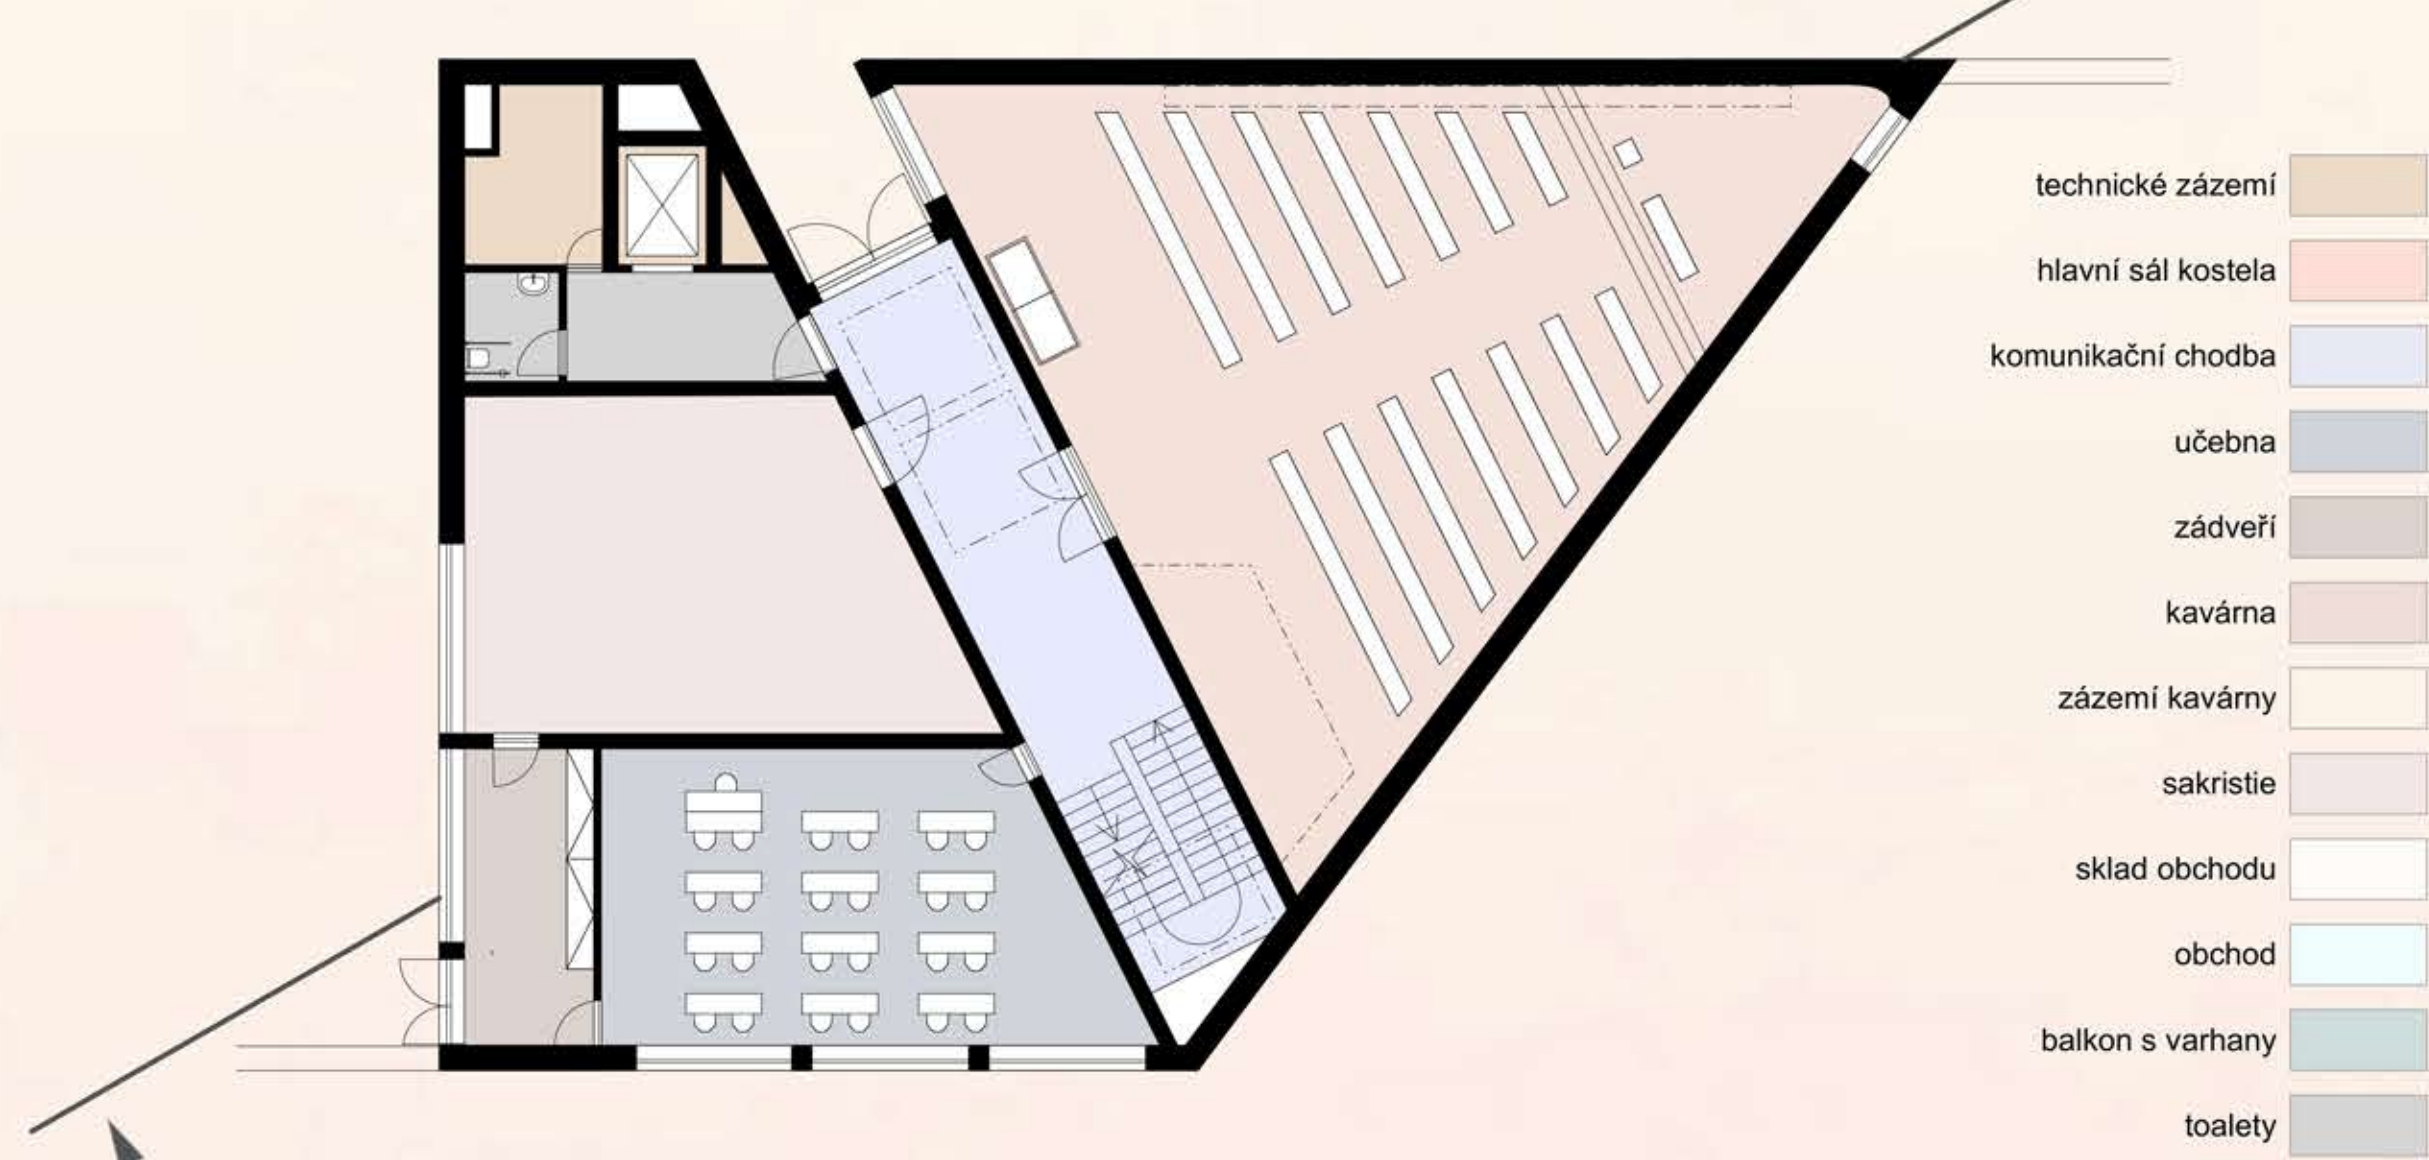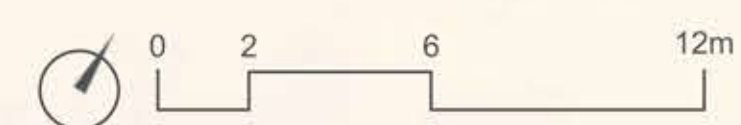

PŮDORYS 1PP

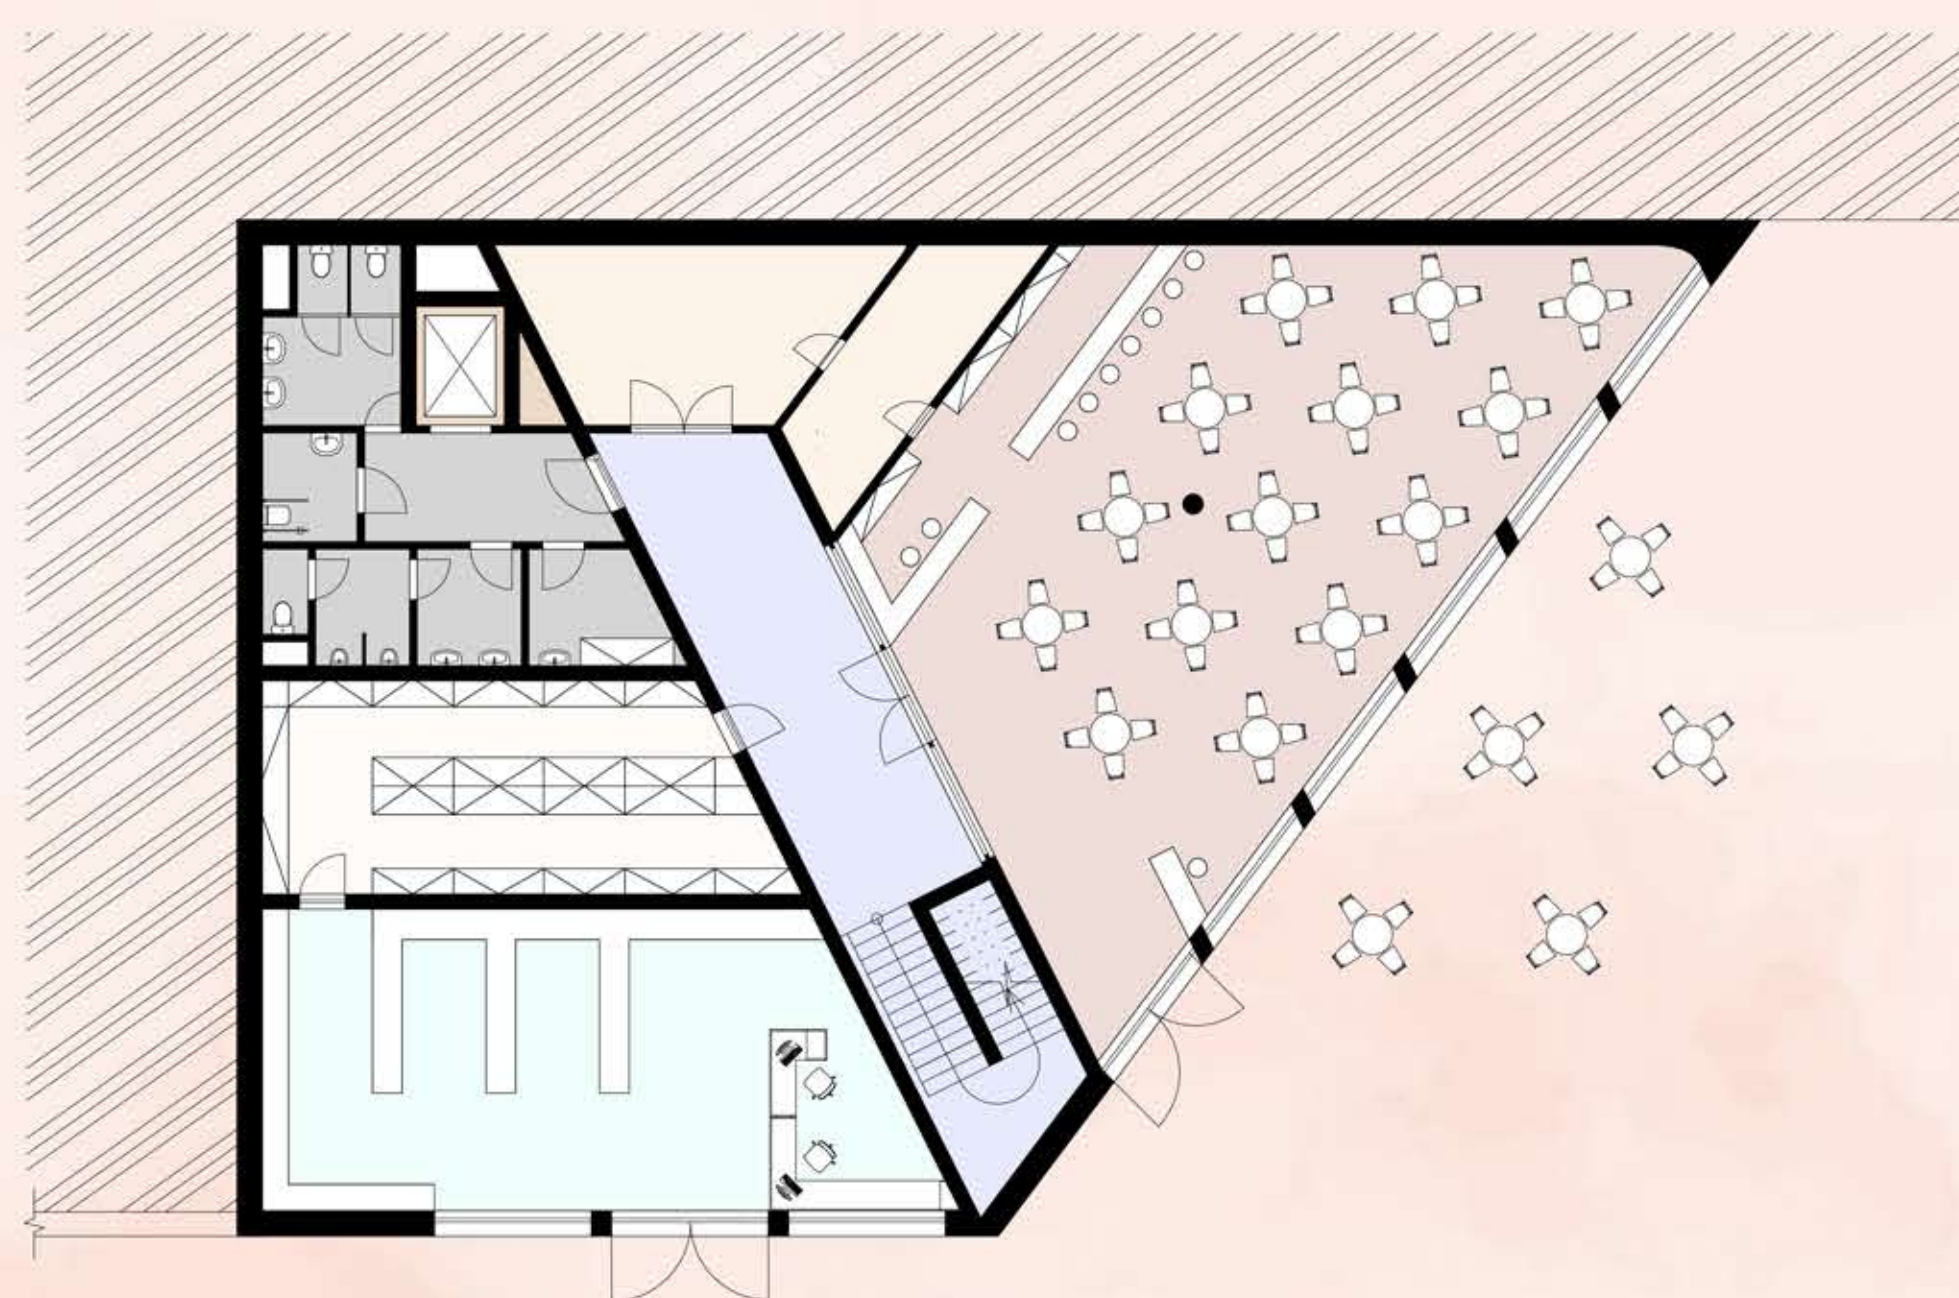

PODÉLNÝ ŘEZ

