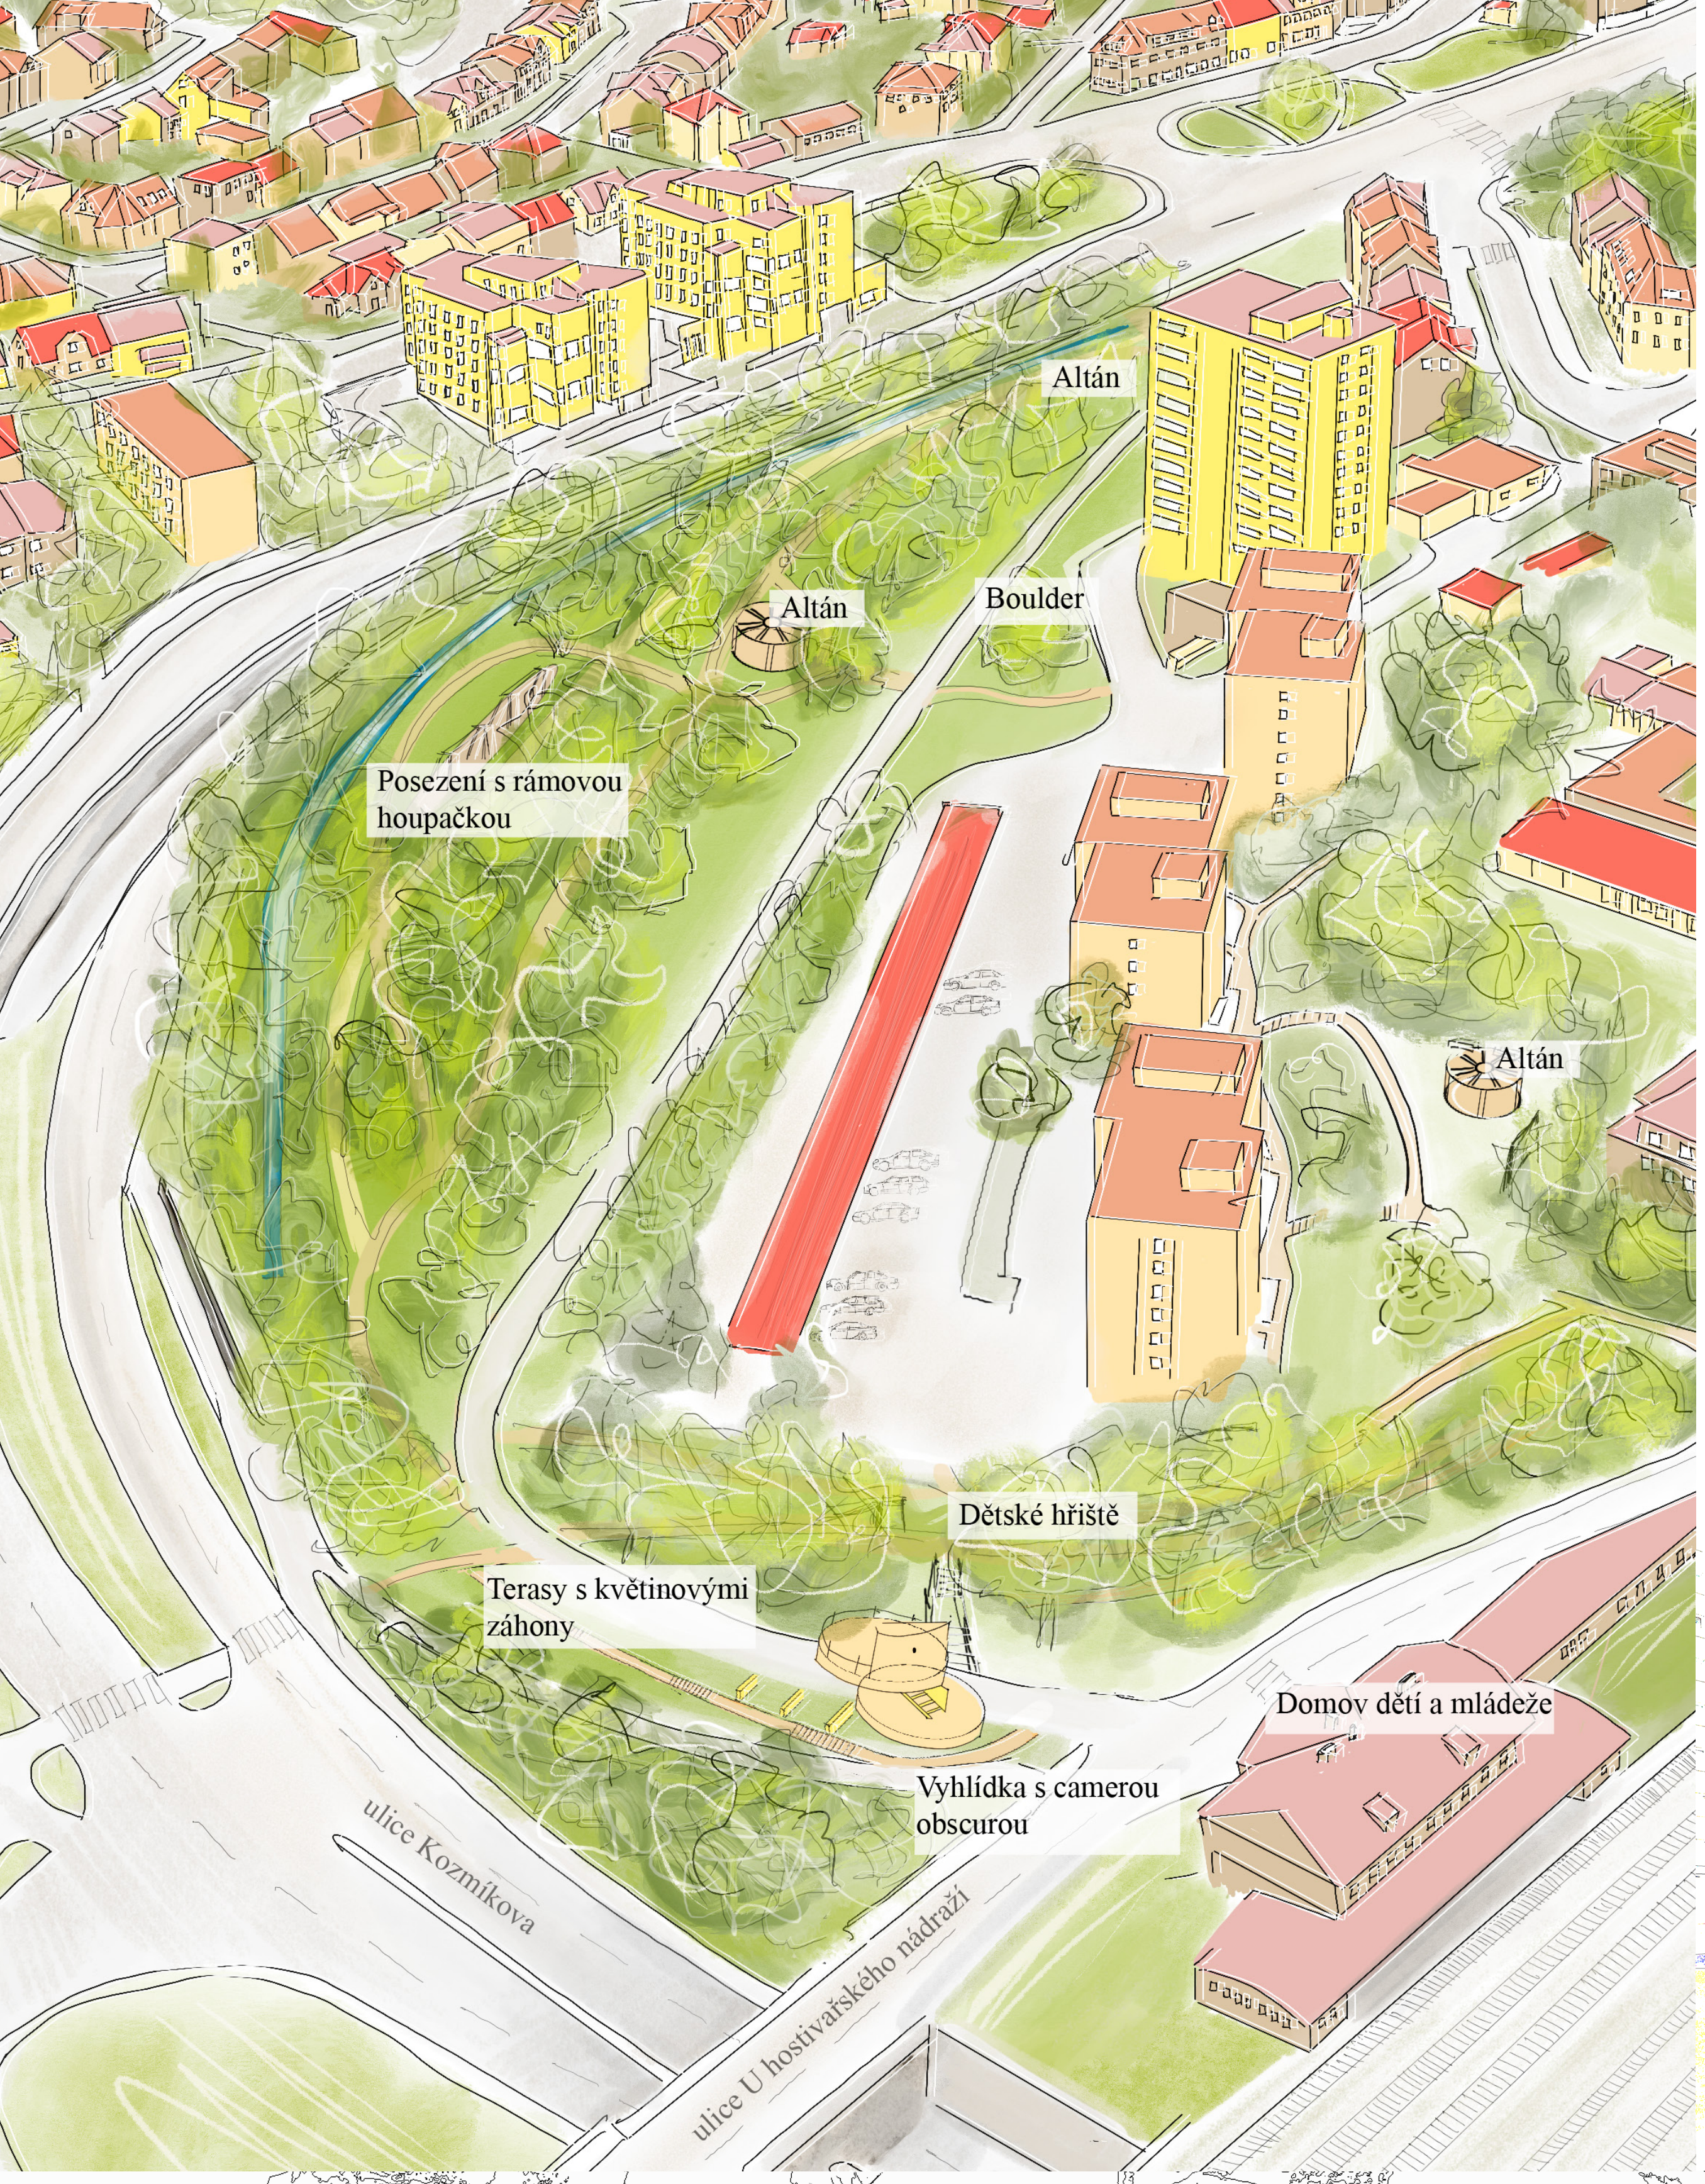
Altán
Altán
Boulder
Posezení s rámovou houpačkou
Altán
Dětské hřiště
Terasy s květinovými záhony
Domov dětí a mládeže
Vyhlídka s camerou obscurou
ulice Kozmíkova
ulice U hostivařského nádraží

NALEZENÍ HOSTIVAŘE

BARNOVÁ KRISTÝNA // ATELIER STŘEDNÍ MĚŘITKO

LS 2023 - 2024

Park Nalezení se nachází v Praze 15, v městské části Hostivař. Území je nedílnou součástí přilehlého sídliště a odděluje ho od rušné ulice Kozmíkové. Nedaleko nalezneme Hostivařské nádraží, které zde hraje důležitou roli pro dopravu a funkci námi řešené části. V návrhu také pracujeme s funkcí staré haly hostivařského nádraží, která přímo sousedí s parkem.

Našim zadáním se stalo místo které nabízí spoustu potencionálního využití. V aktuálním čase je v blízkosti Hostivařského nádraží plánovaná přestavba, místu se tak v jeho budoucnu nabízí nespočet možností. V návrhu se snažíme nalézt jakým směrem se vydat a ukázat co vše může prostor nabídnout.

Hlavní myšlenkou pro můj návrh bylo vytvořit prostředí, které bude mít co nabídnout lidem Hostivaři pouze procházejícím a zároveň vytvořit příjemné místo pro zde žijící. Místu přikládám různé funkce, kde si od odpočinku nebo procházky můžete vytvořit plnohodnotné zážitky. Designem altánů navazuji na historii Hostivaře, která je skryta v jeho konstrukci. Naopak z vyhlídky si můžete bez zábrat prohlédnout celé okolí a v kontratním pohledu pozorovat skrze Cameru obscuru Hostivařské nádraží.

V dnešní době, kdy si stále více lidí uvědomuje důležitost udržitelného života a vzácnost možností pobytí v přírodě hledám v návrhu alternativy, které toto nabízejí. Návrh skrze komunitní záhony, dětské hřiště, boulder zdi a propojení cestních sítí napříč celým územím dává vzniku místu určenému pro odpočinek, inspiraci a v neposlední řadě sdílení.

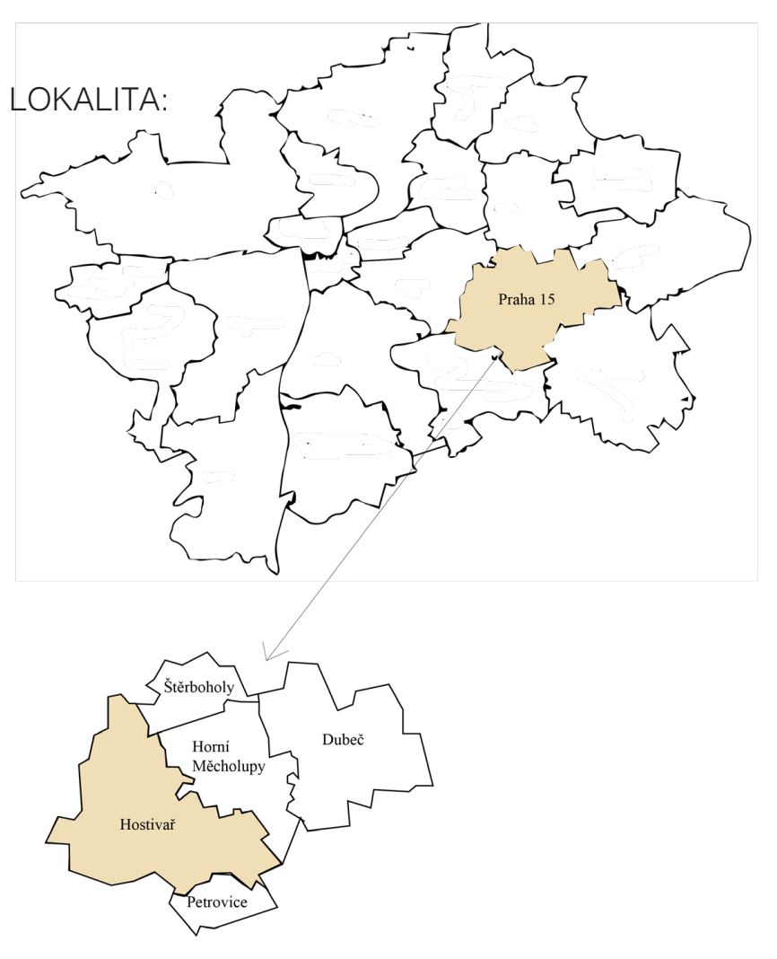
LOKALITA:
Praha 15
Štěrboholy
Horní Měcholupy
Dubeč
Hostivař
Petrovice

KONCEPT PROJEKTU

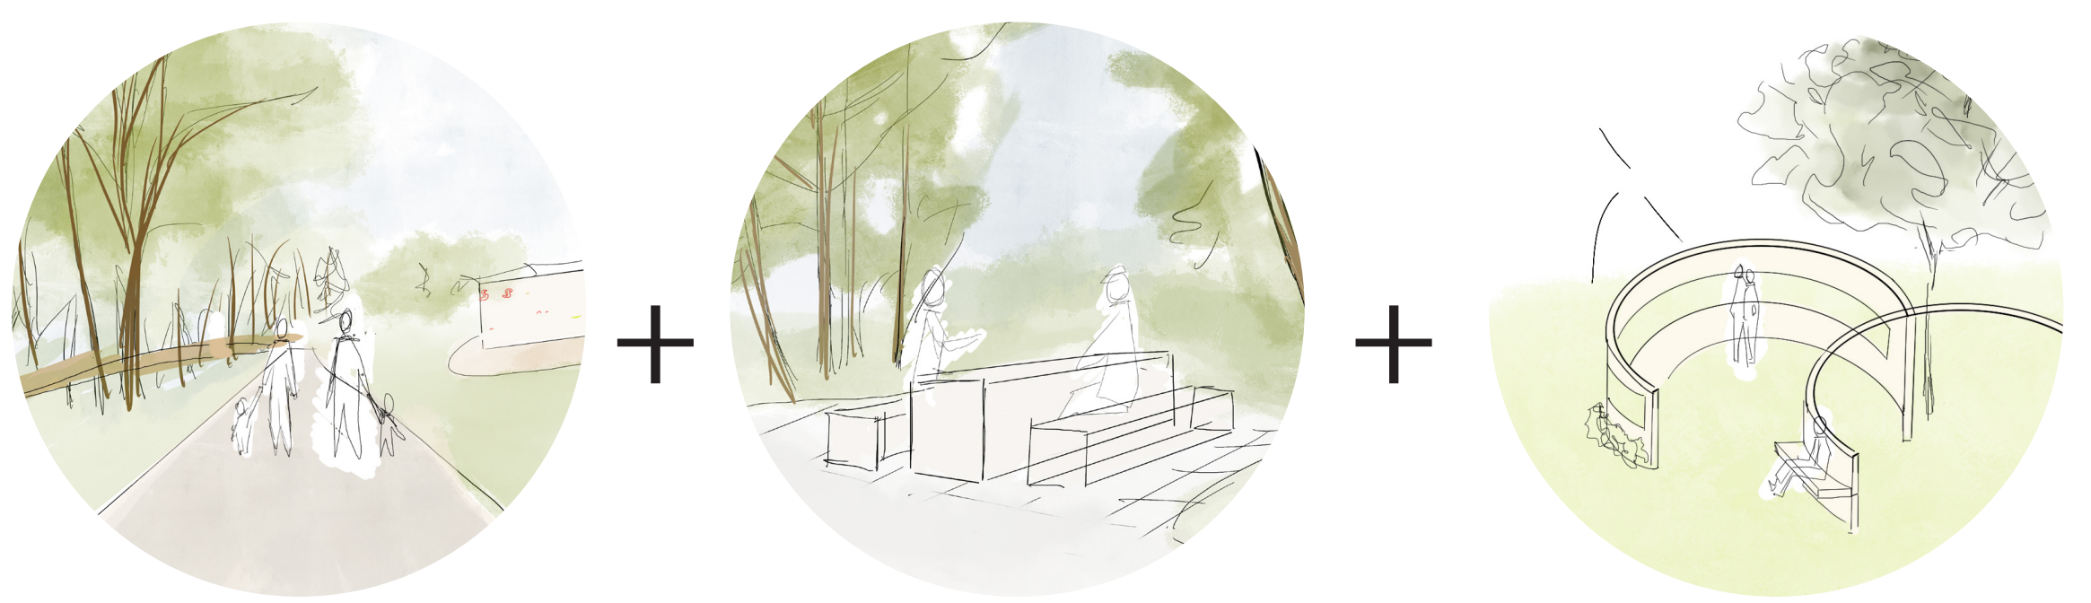

- ►Zvýraznění hlavní osy a zlepšení prostupnosti území
- ►Vytvoření příjemných míst pro všechny generace
- ►Propojení jednotlivých staveb a jejich charakteru

3

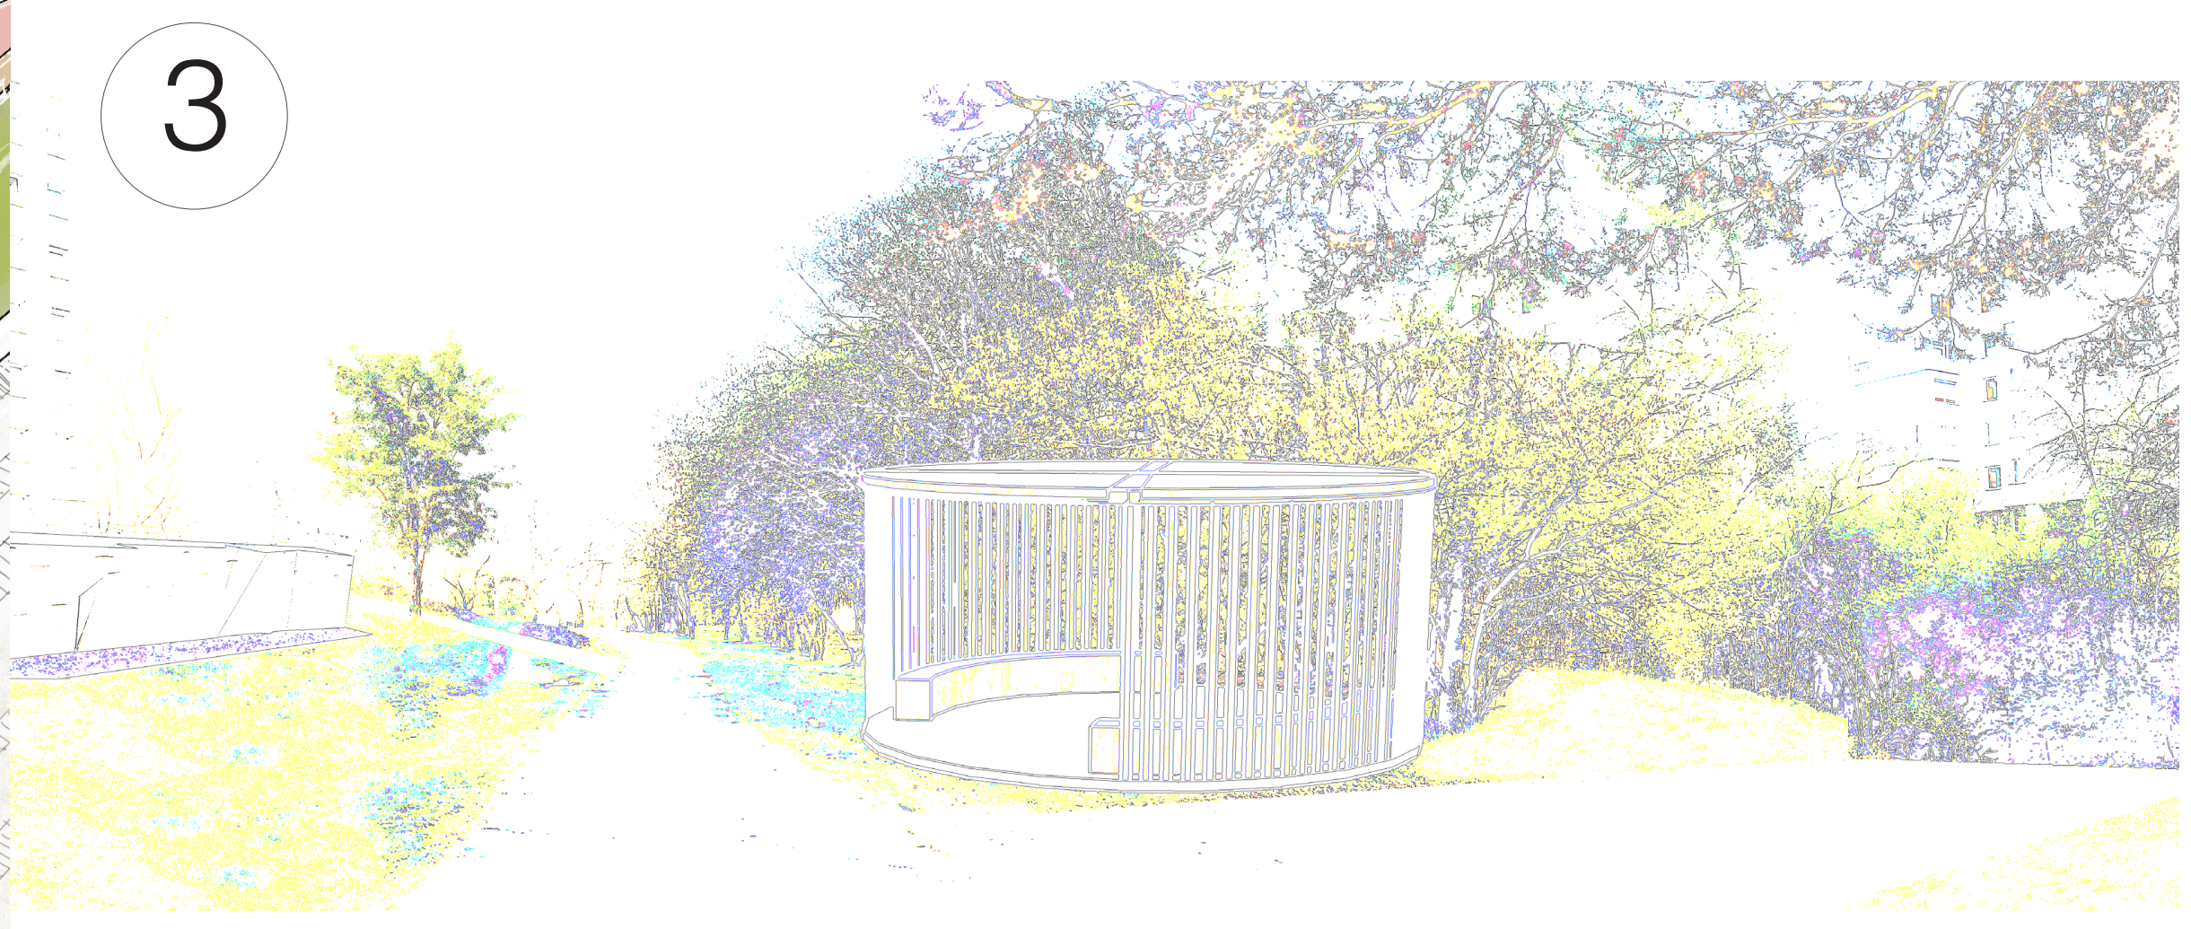

BOULDER ZEĎ S NOVOU VSTUPNÍ CESTOU

Účelem vzniku Boulder zdi je co největší využití aktuálního stavu prostoru. Bouldering je druh lezení, který se provozuje bez lana na nízkých zdech či blocích. Neboť bouldering nevyžaduje velké množství vybavení stává se tak v součastnosti velmi oblíbeným a dostupným sportem. Dalším pozitivem je možnost kolektivního sportování, neboť během lezení může skupina lezců řešit společně konkterní trasy lezení a sdílet rady nebo nápady.

Bezpečnost je zajištěna dopadovou plochou, která je v návrhu zařízena pryšem. Trasy obsahují různou úroveň obtížnosti značenou barvou úchytů. Obtížnosti trasy se dají kombinovat nebo měnit a jsou určeny aktuálním stavem a dodavatelem.

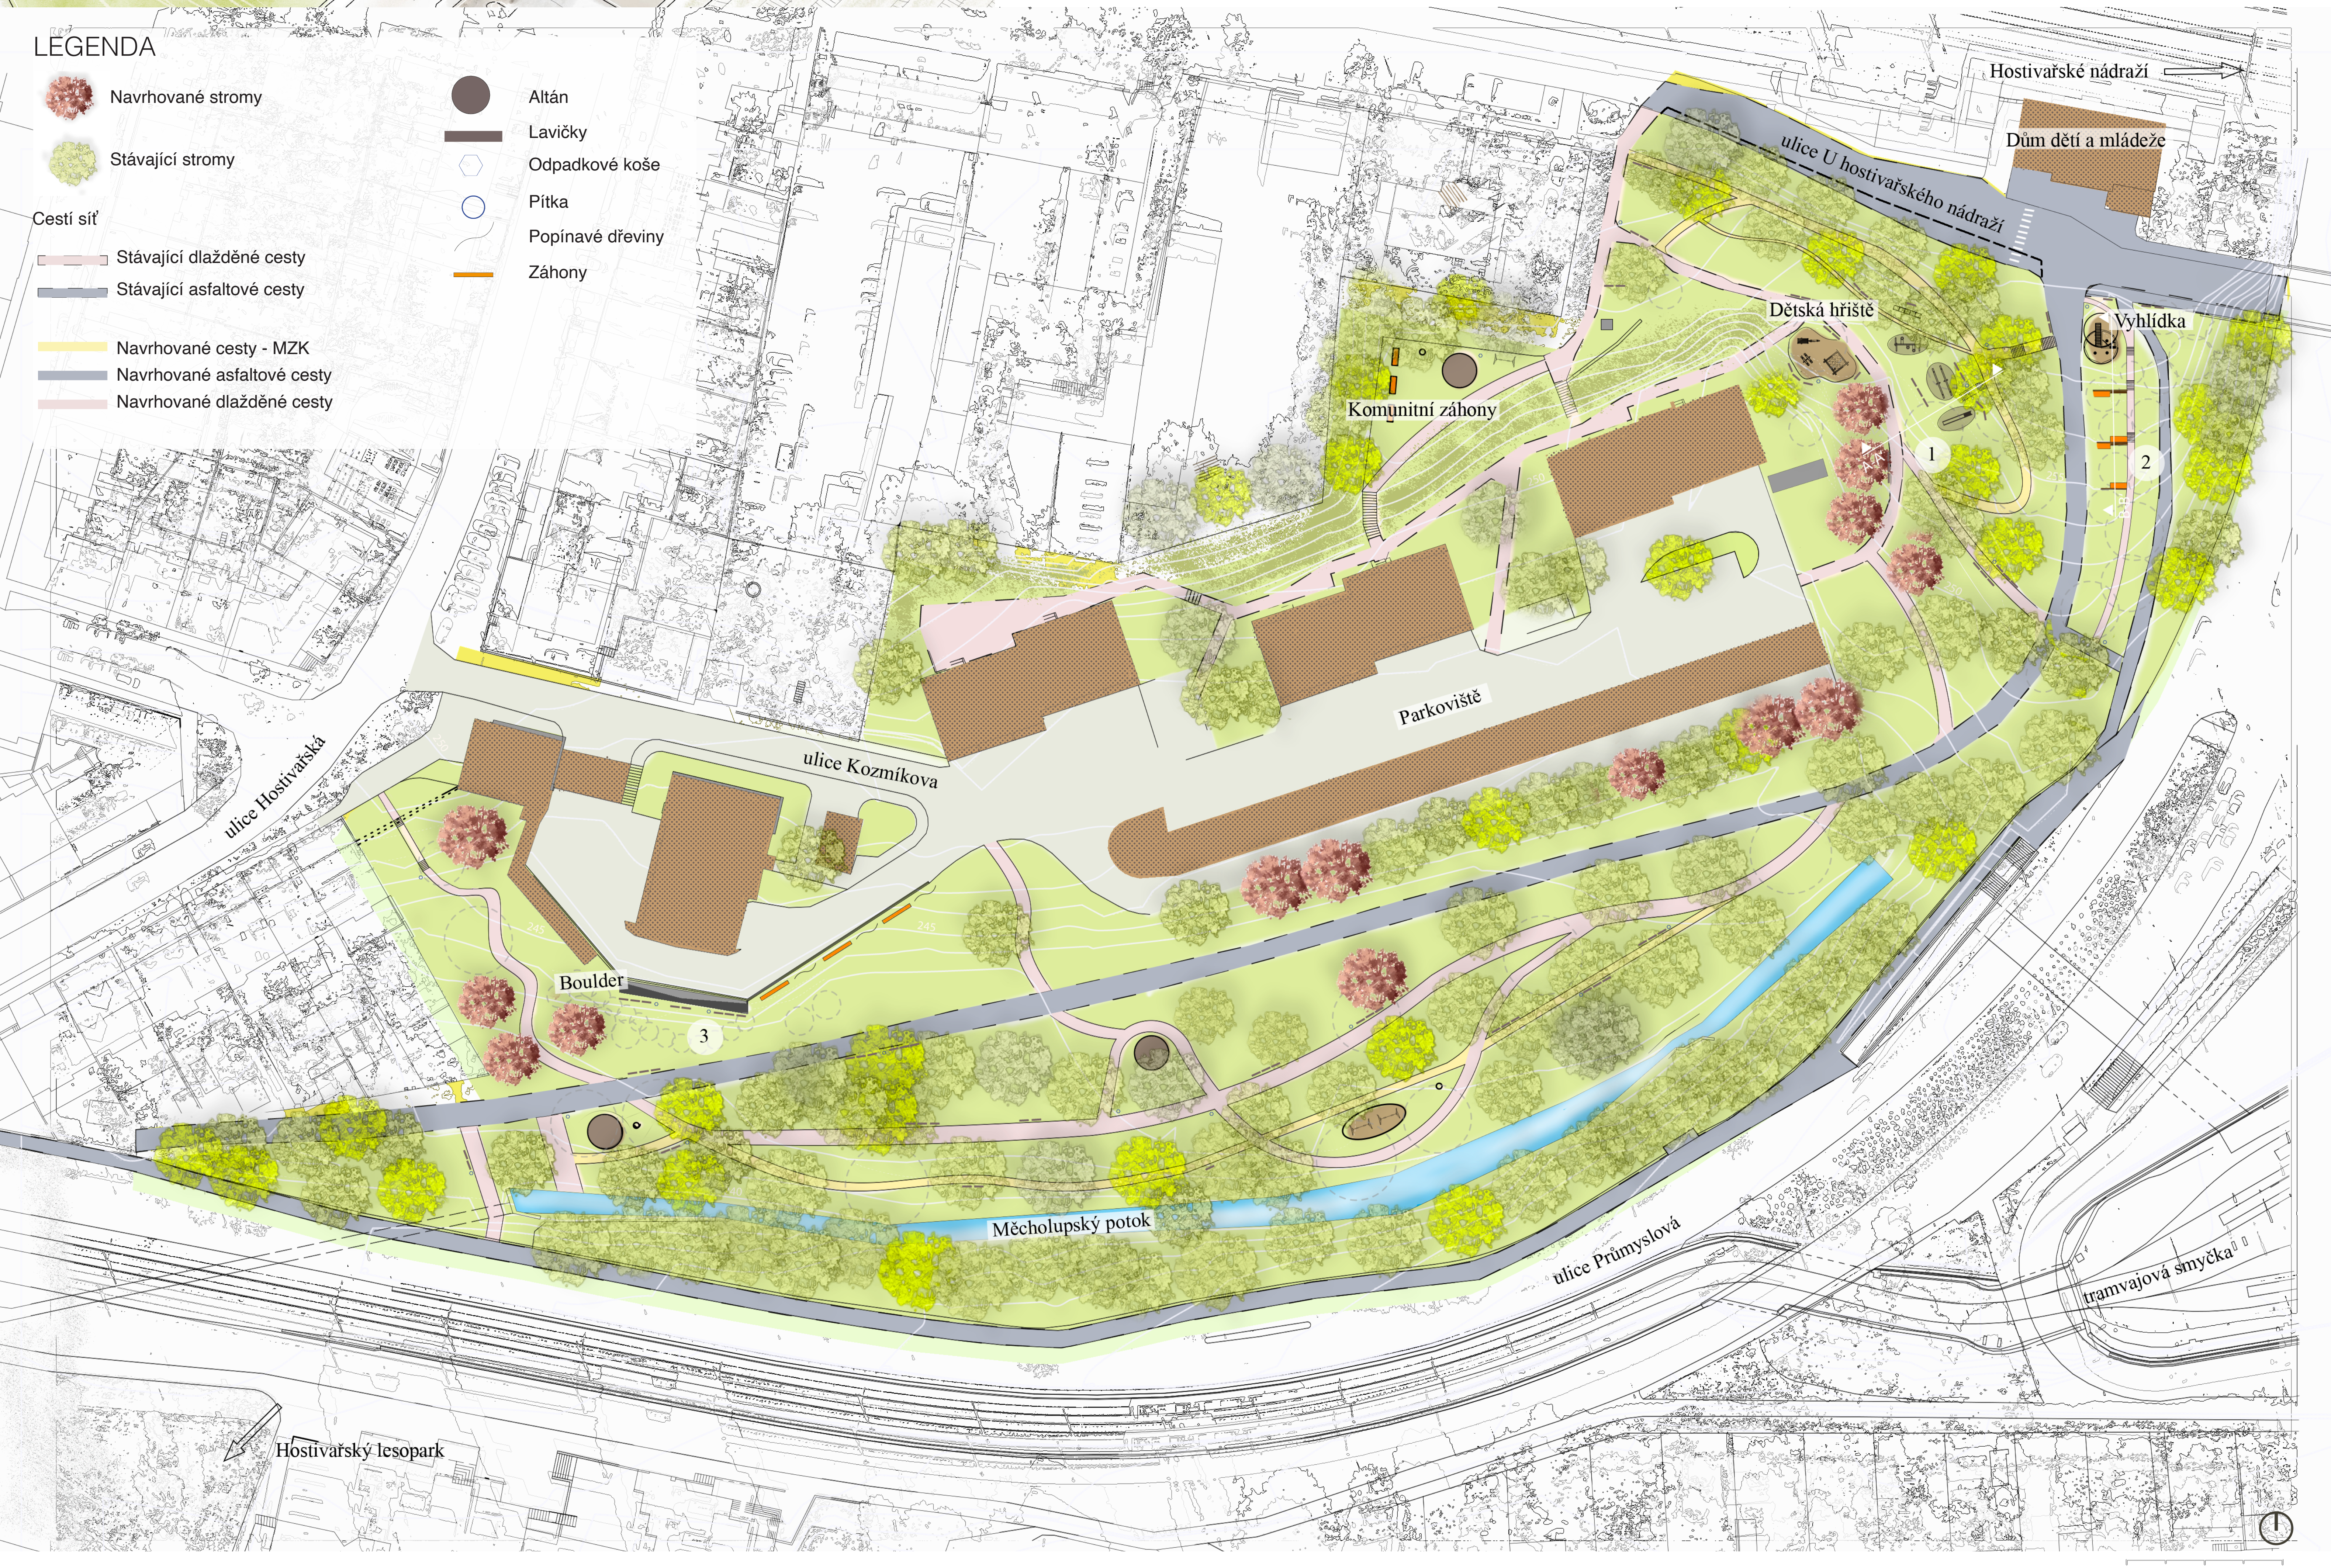
LEGENDA
Navrhované stromy
Stávající stromy
Cestí síť
Stávající dlážděné cesty
Stávající asfaltové cesty
Navrhované cesty - MZK
Navrhované asfaltové cesty
Navrhované dlážděné cesty
Altán
Lavičky
Odpadkové koše
Pítka
Popínavé dřeviny
Záhony
Hostivařské nádraží
Dům dětí a mládeže
ulice U hostivařského nádraží
Dětská hřiště
Vyhlídka
Komunitní záhony
1
2
Parkoviště
ulice Kozmíkova
ulice Hostivařská
Boulder
3
Měcholupský potok
ulice Průmyslová
tramvajová smyčka
Hostivařský lesopark
0
25
50 m

1

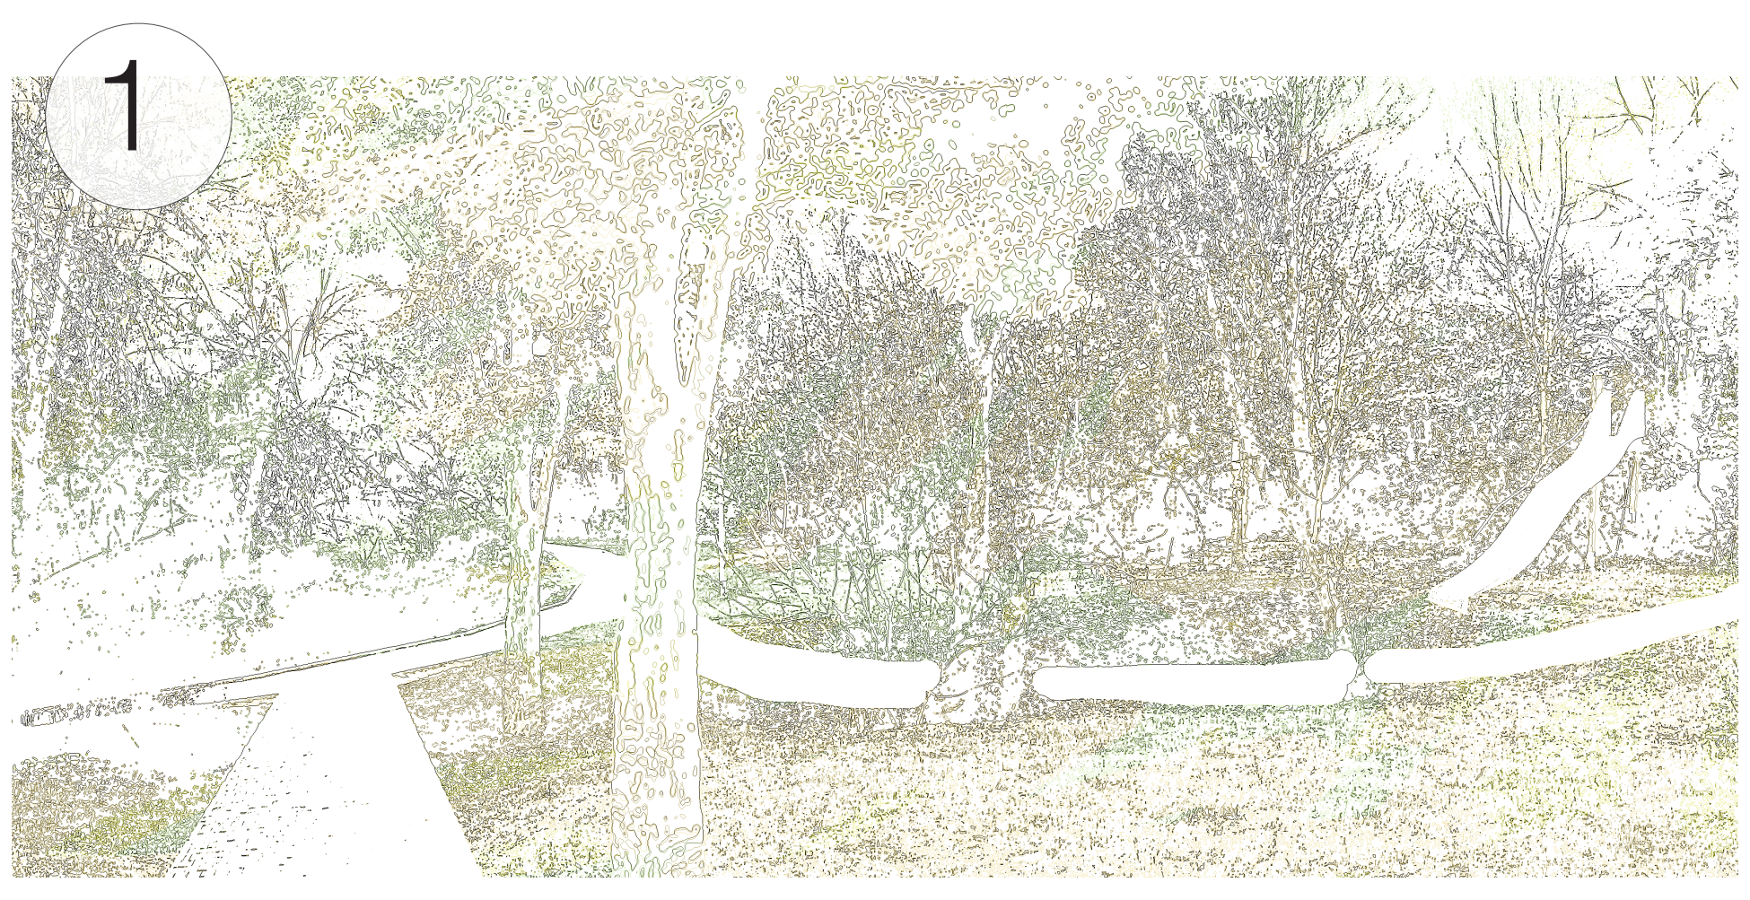

HRY A SPORT PRO CELOU RODINU

Pro věkovou kategorii 6-12, 12-16 let a dopspělé je ve svahu navrhnuta intalace herních prvků. Jedná se o skluzavku, kyvadlovou a závěsnou houpačku a Kneipův chodník. pro lepší přístupnost je zde navrženo doplnění cesty o schodiště. Kneipův chodník doplňuje hřiště o zajímavý zážitkový prvek, který podporuje zdraví díky své různorodosti terénu. prvek je vhodný pro všechny věkové kategorie.

Pro menší děti je v návrhu hřiště umístěno v rovinném terénu blíže cesty. Doporučují se herní prvky pro věkovou kategorii v rozmezí 2-6 let. Jedná se o pískoviště, kyvadlové houpačky a drobná prolézačku tvořenou můstky a kladinami.

2

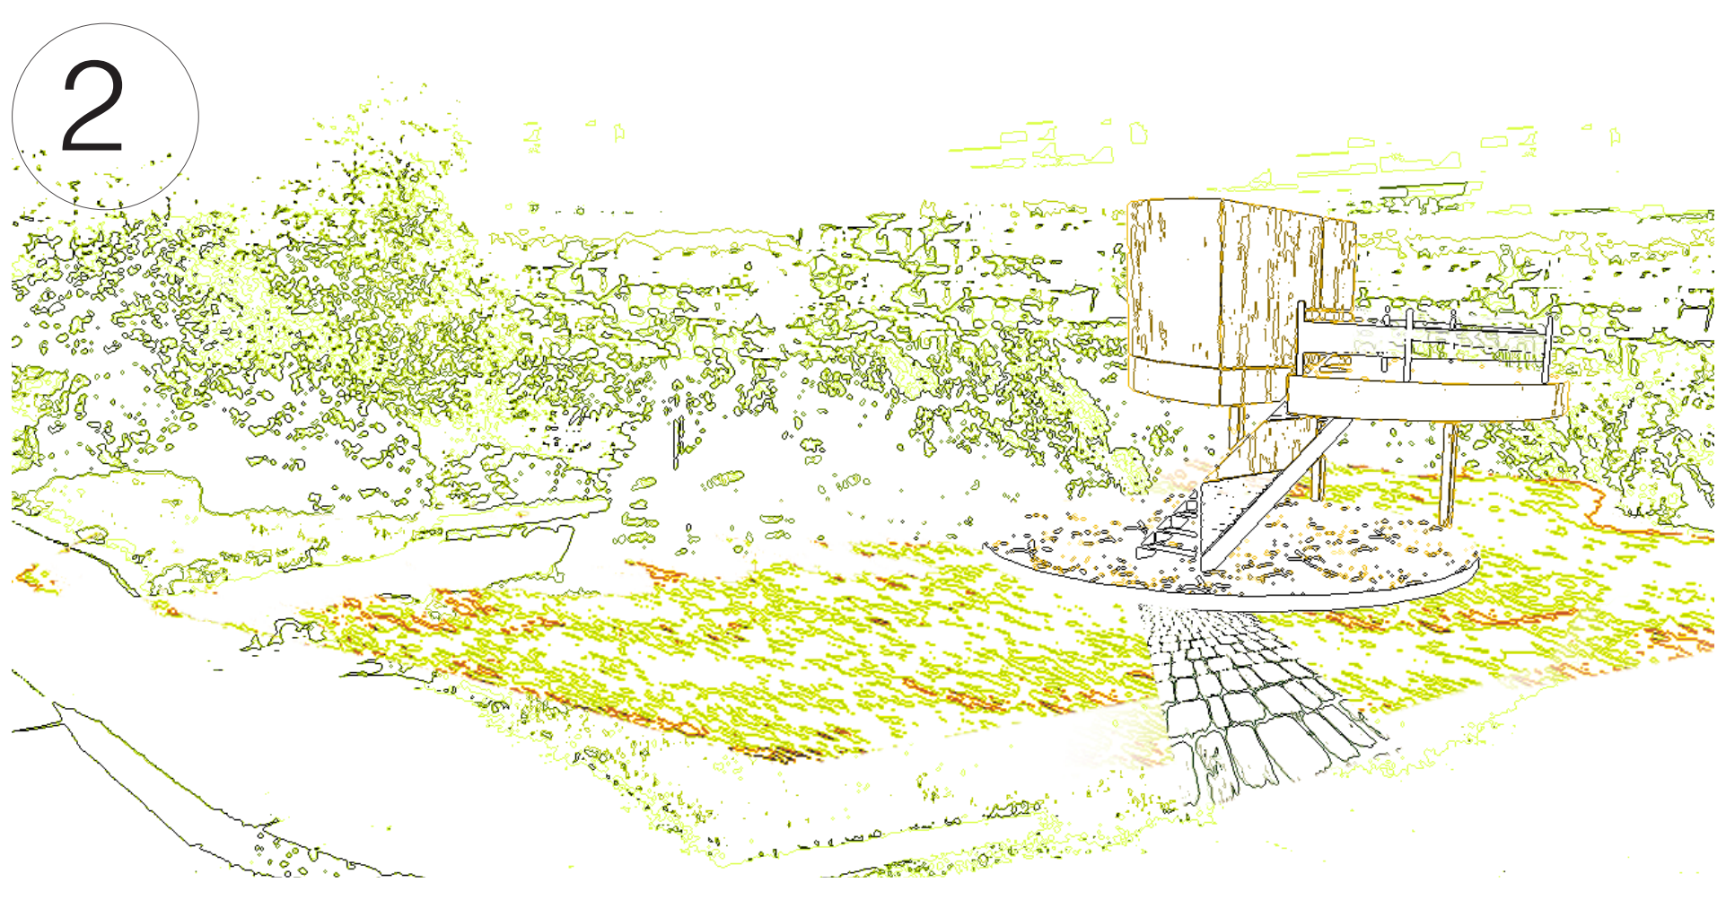

SVAH S PRAVIDELNÝMI ZÍDKAMI A KVĚTINOVÝMI ZÁHONY NA TERASÁCH

Svah je rozčleněn třemi opěrnými zídkami na terasy. Navrhnuty zde jsou květinové záhony v zrcadlovém rastru. V návrhu je doporučena výsadba trvalkami nebo sezonními květinami. Zídky jsou postaveny z umělého kamene. Terasy jsou zatravněné a nabízejí také rekreační funkci, kdy se dá prostor využít k odpočinku nebo volnočasovým aktivitám. Prostupnost územím je zajištěna po navrhnuté komunikaci se schodištěm, nebo lze projít mezi jednotlivými terasami. Je zde umožněn výhled do okolí a pro setrvání a odpočinku navrhnuty vždy lavice vystupující z jižní strany zídky. Na vrcholu svahu nalezneme vyhlídku s Camerou obscurou.

CESTNÍ SÍTĚ

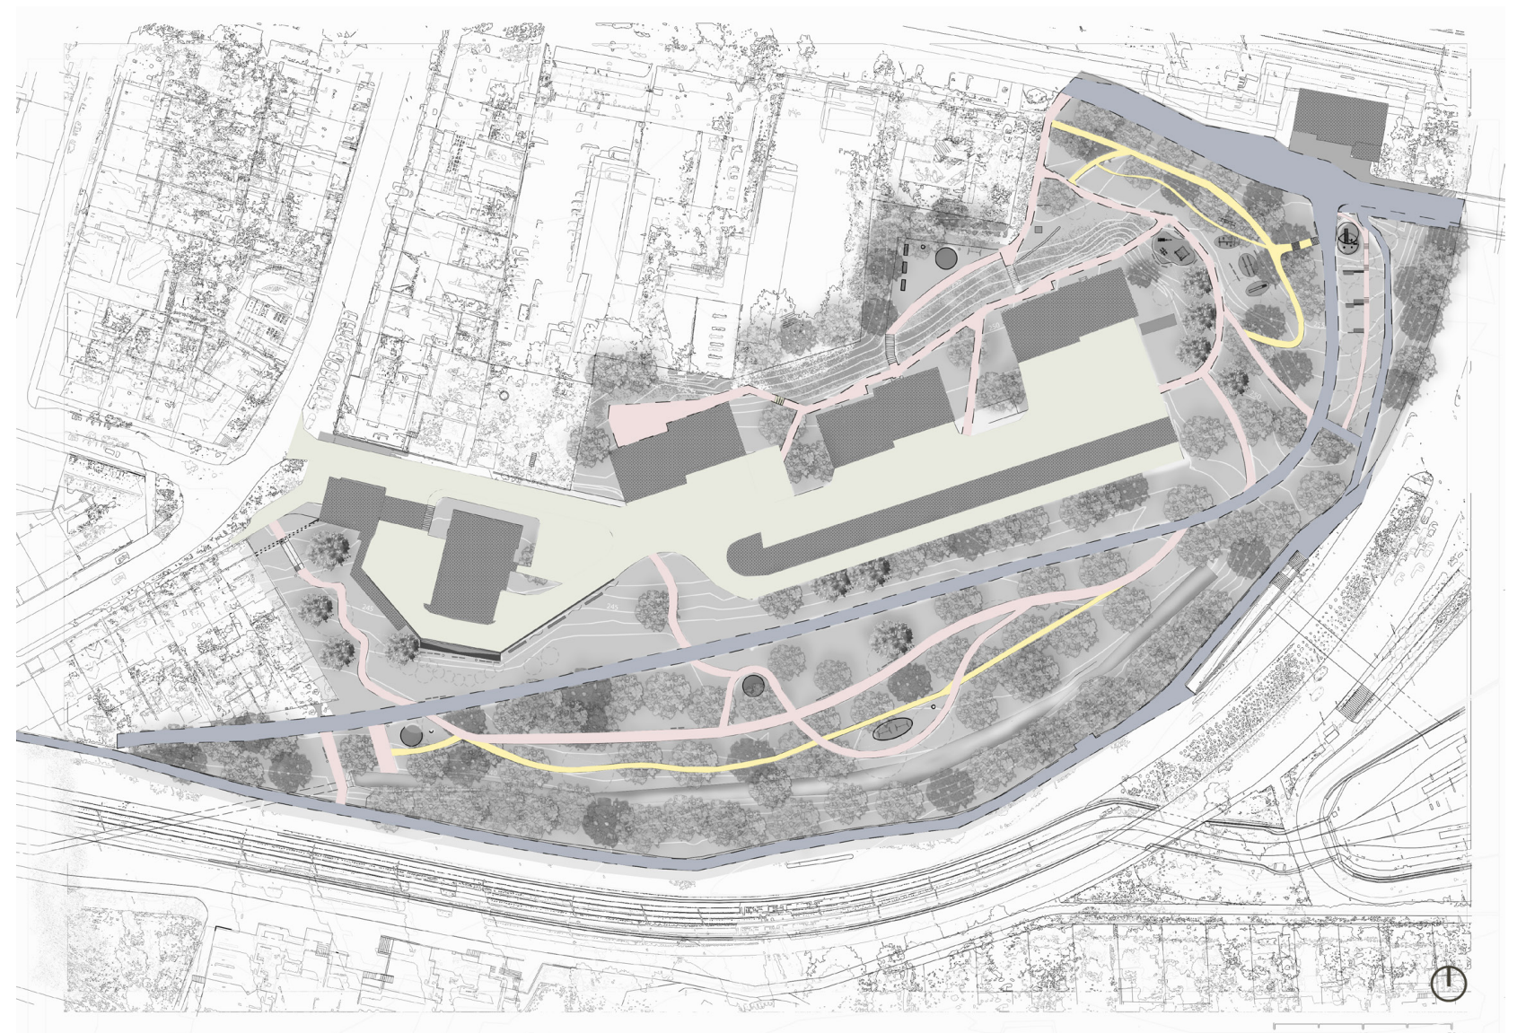

VEGETACE

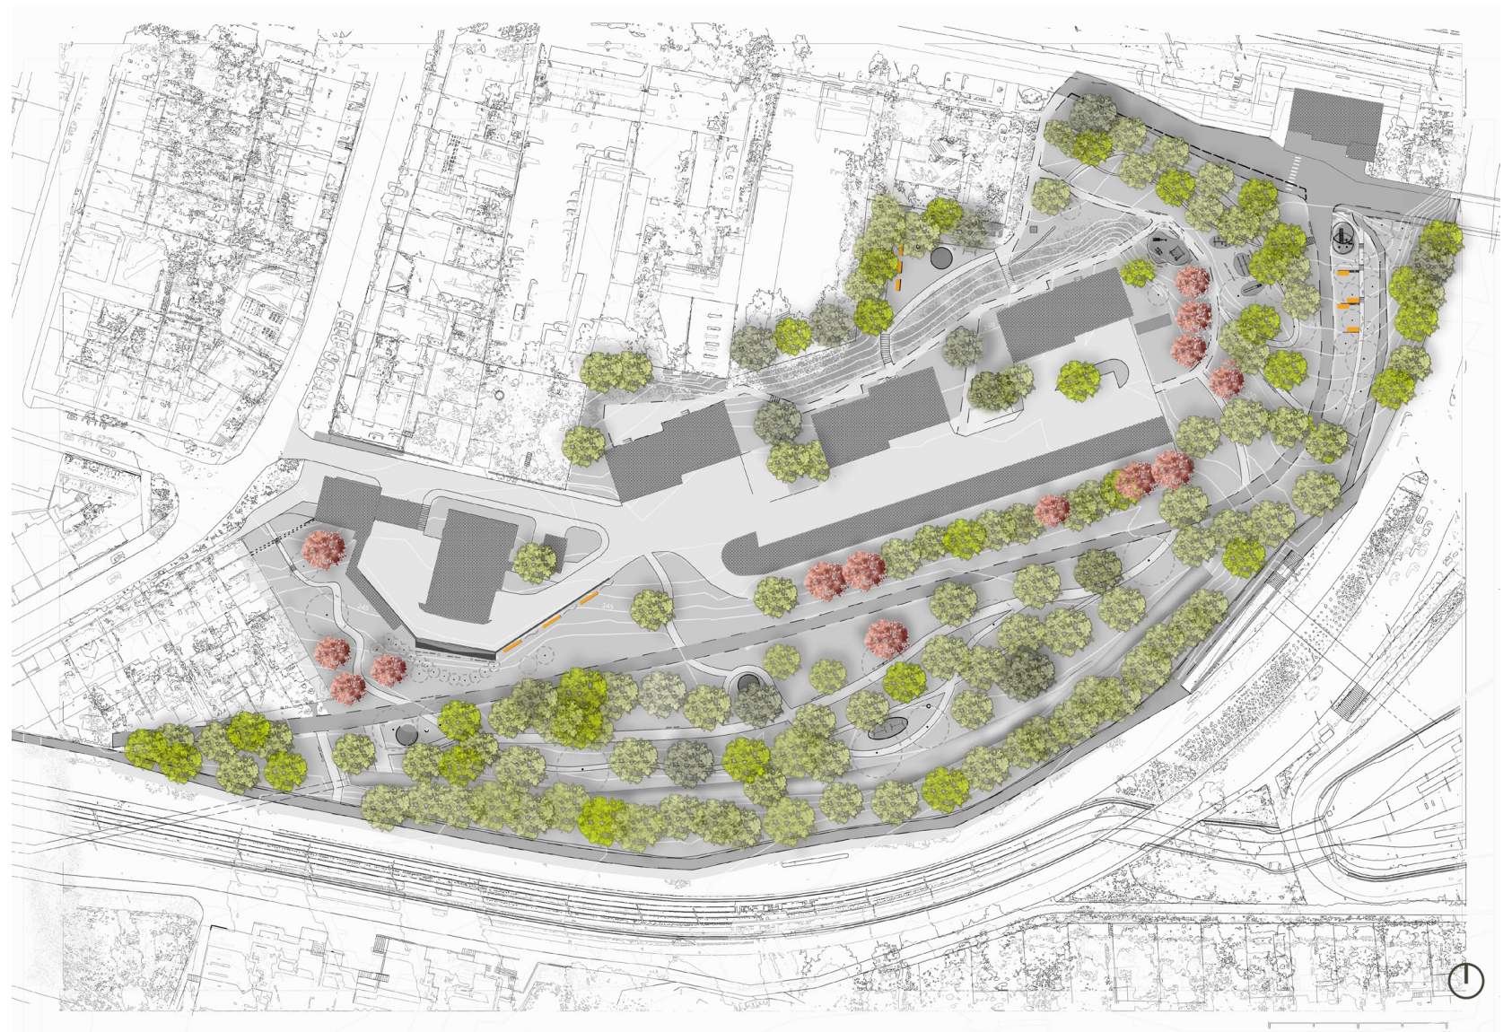

VEGETACE

Aktuálně velkou část území tvoří souvislý porost, který je složen z většiny náletovými dřevinami. V některých místech pod Hostivařským nádražím prostupnost svahu znemožňuje keřové patro. V těchto místech dochází k redukci keřového patra a probírky dřevin. Dřeviny v návrhu převážně doplňují stávající porost, tvoří či ukrývají výhledy/pohledy. Skupiny stromů představují stromy s přirozeným tvarem koruny. Kultivary stromu s ojedinělým tvarem jsou doporučené jako solitera.

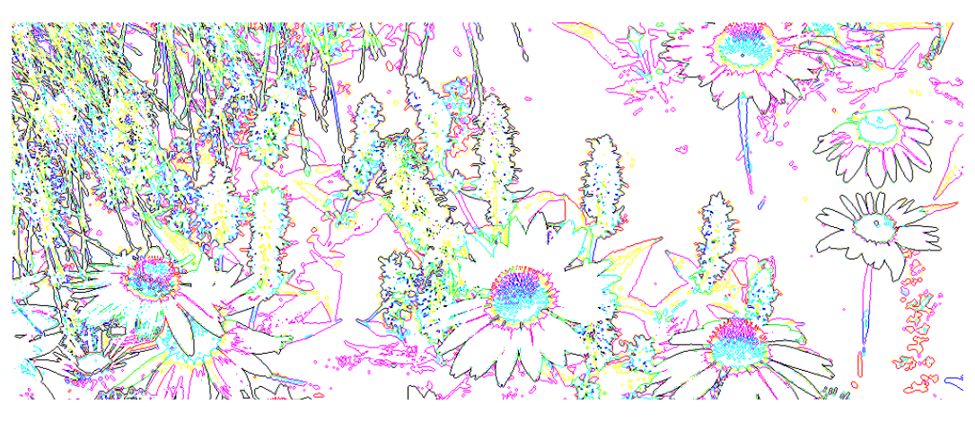

MOBILIÁŘE A DROBNÉ STAVBY

Návrh altánu vychází v konstrukci z pohledu na mlýnské kolo. Kolo mlýnu je ukryto jednoduchou stylizací na střeše altánu, která se z vnitřku vyobrazena na jeho stropu. Vychází z něj také celkový kruhový půdorys. jeho konstrukce je navržena tak, aby navazoval na okolní cesty a umožnil průhledy. Při setrvání na lavičkách kryjí příčky návštěvníkovi záda.

Vyhlídka je tvořena kruhovým půdorysem. Spodní podesta je dlážděná stejně jako okolní cesty žulovou dlažbou. Zbytek konstrukce je dřevěný s kovovými detaily. Na vyhlídce je kromě výhledové části také Camera obscura. návrhu je camera navrhnuta jako malá černá místnost s možností posezení a setrvání v prostoru po dobu pozorování promítaného obrazu. S vyhlídkou na Hostivař tak tvoří konstrat viděného. Směr camery navazuje na historii Hostivařského nádraží jako dominantní součást v řešeném prostoru.

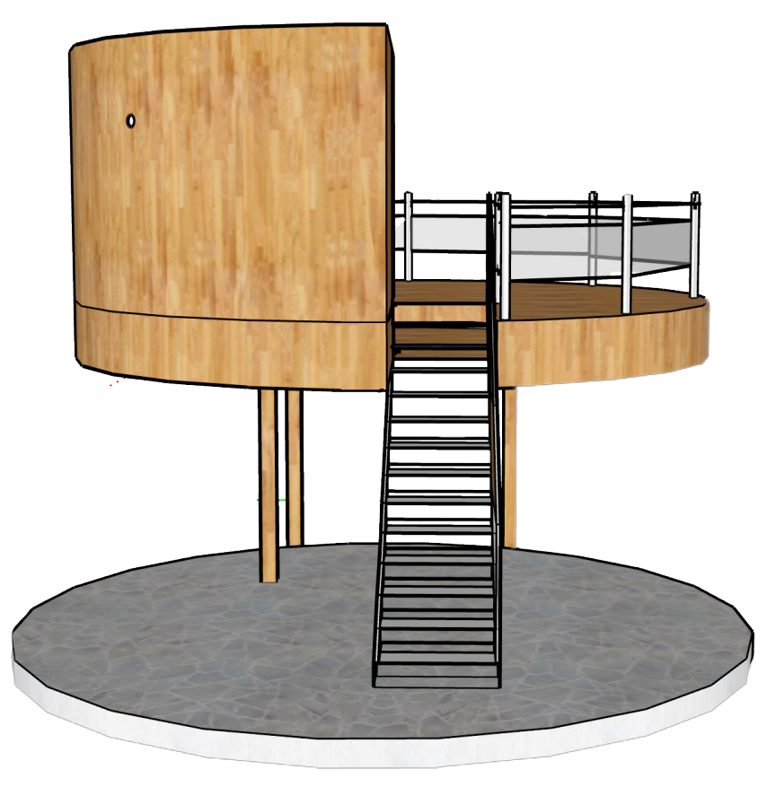

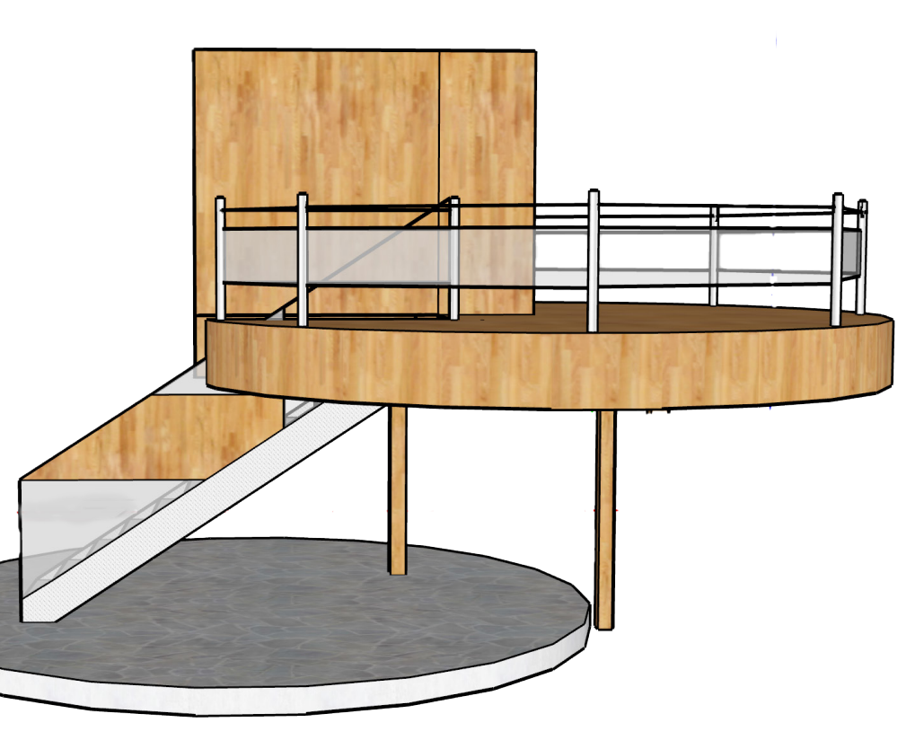

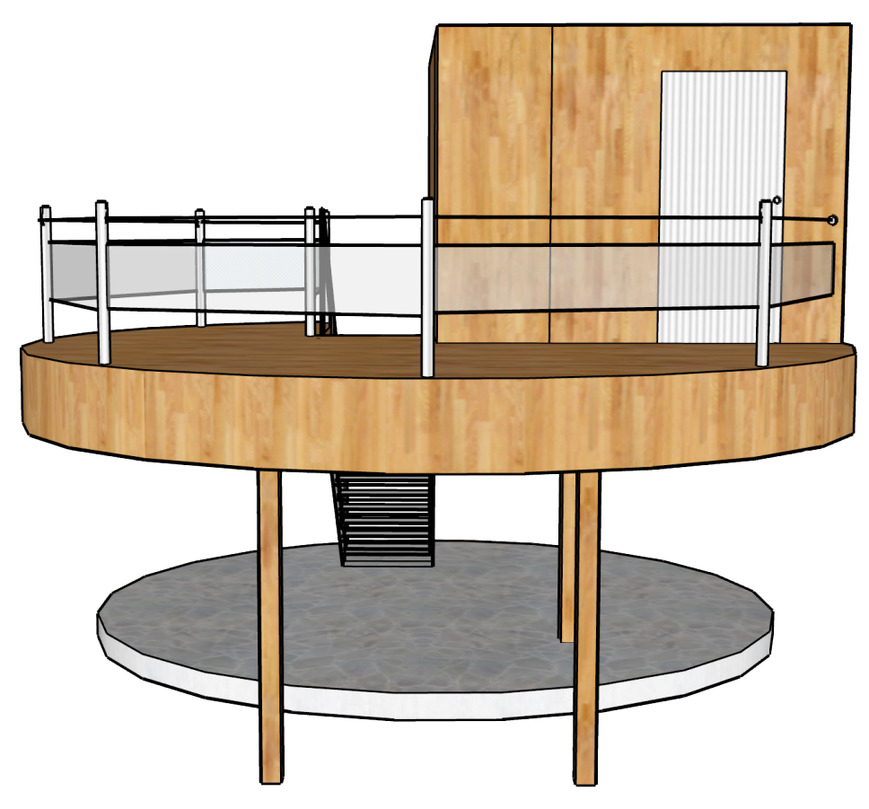

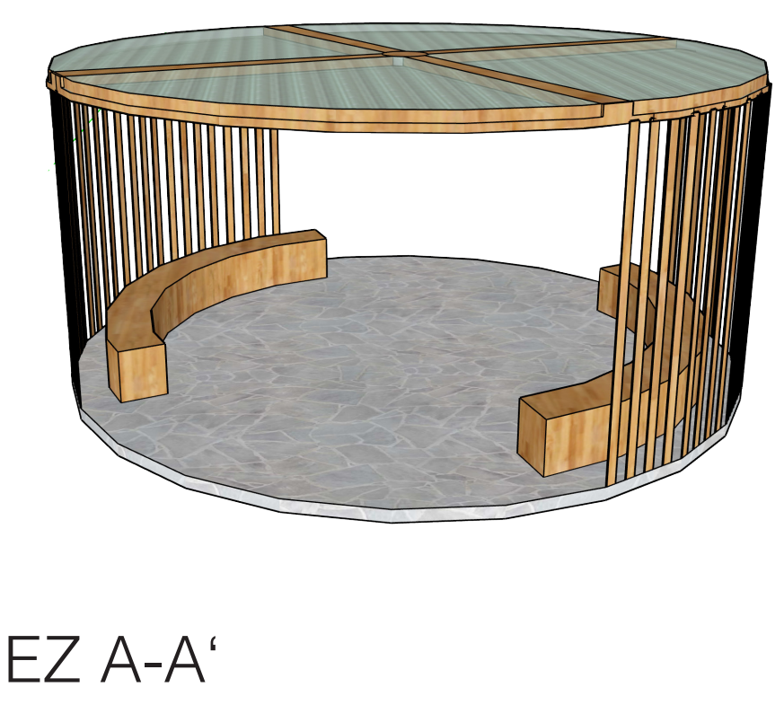

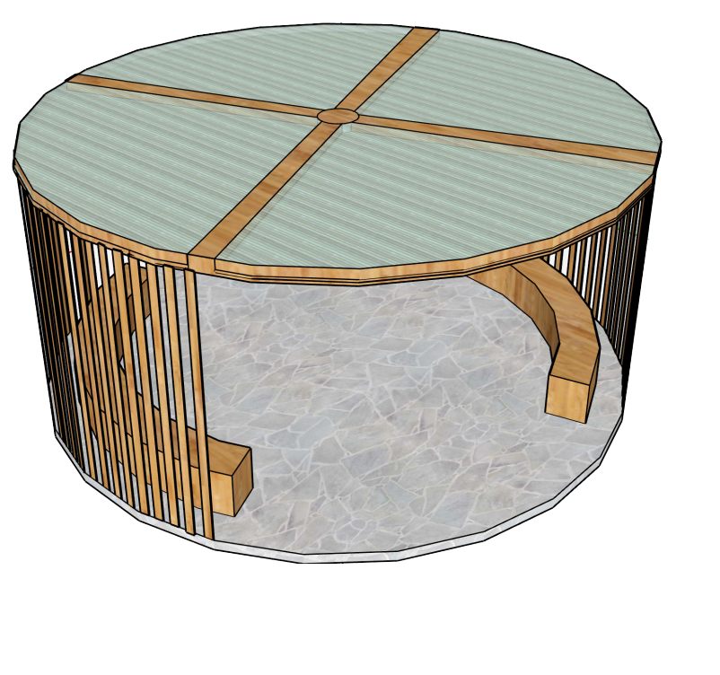

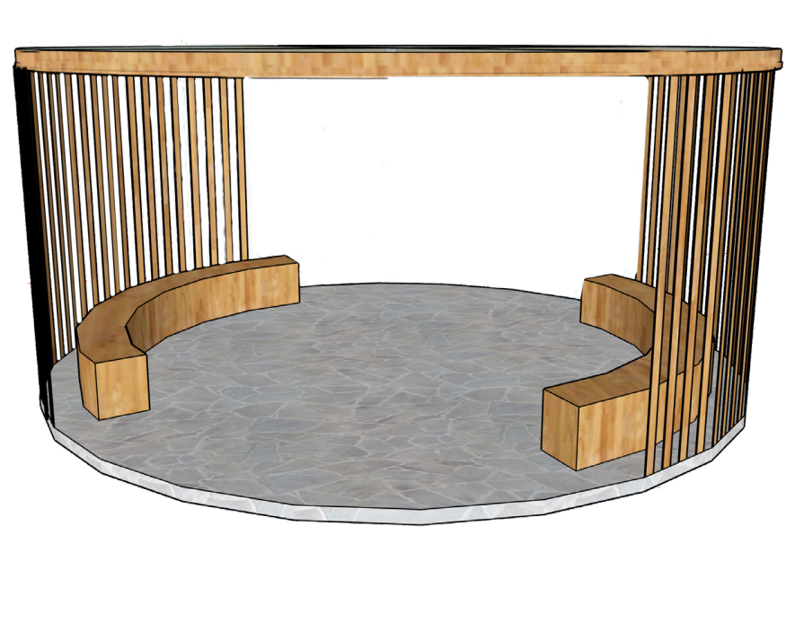

ŘEZ B-B'

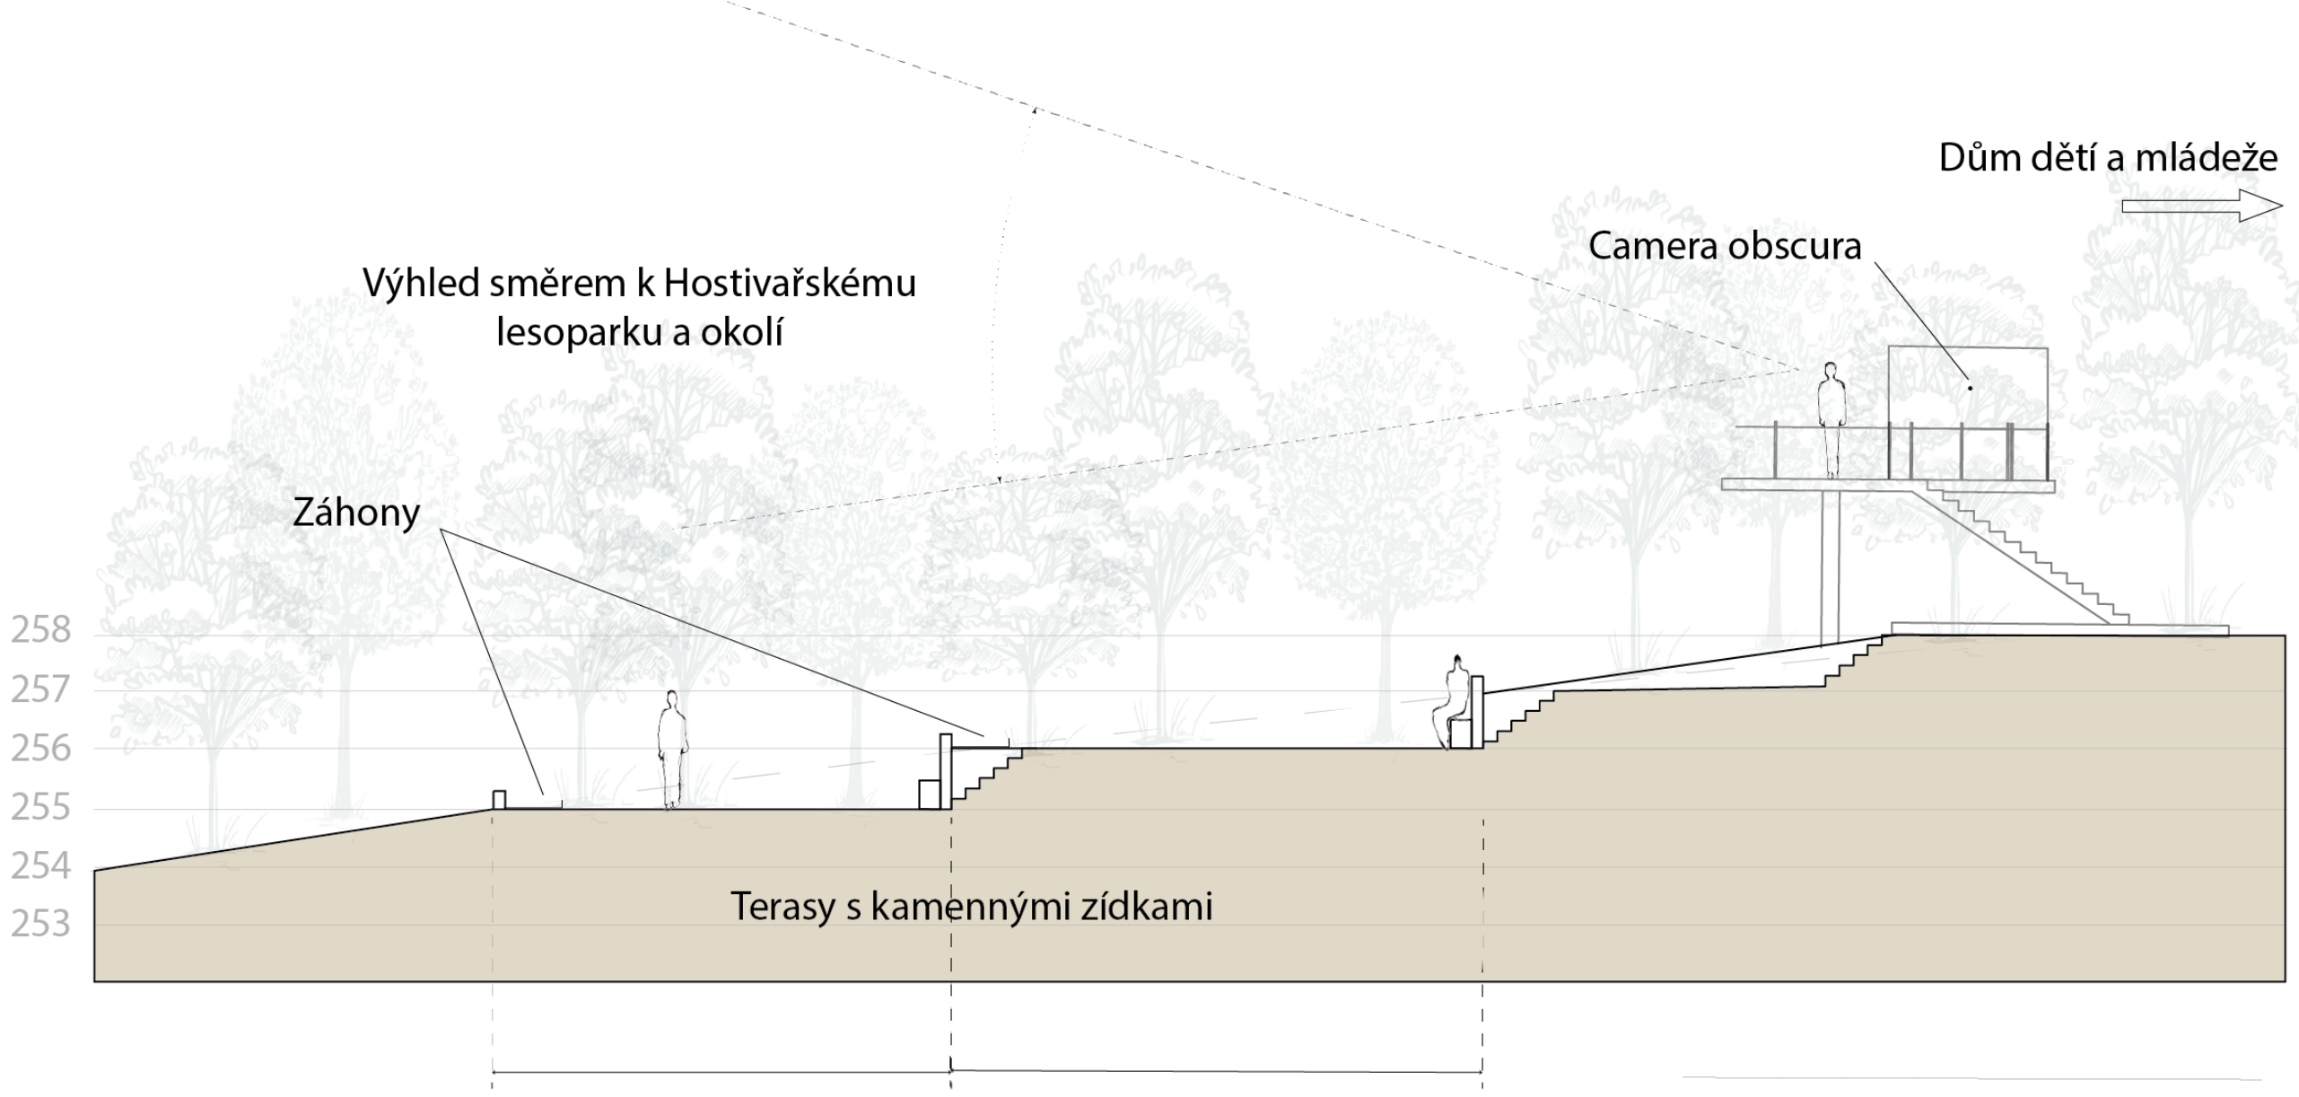
Dům dětí a mládeže
Camera obscura
Výhled směrem k Hostivařskému lesoparku a okolí
Záhony
258
257
256
255
254
253
Terasy s kamennými zídkami
8000
9000
0
10m

ŘEZ A-A'

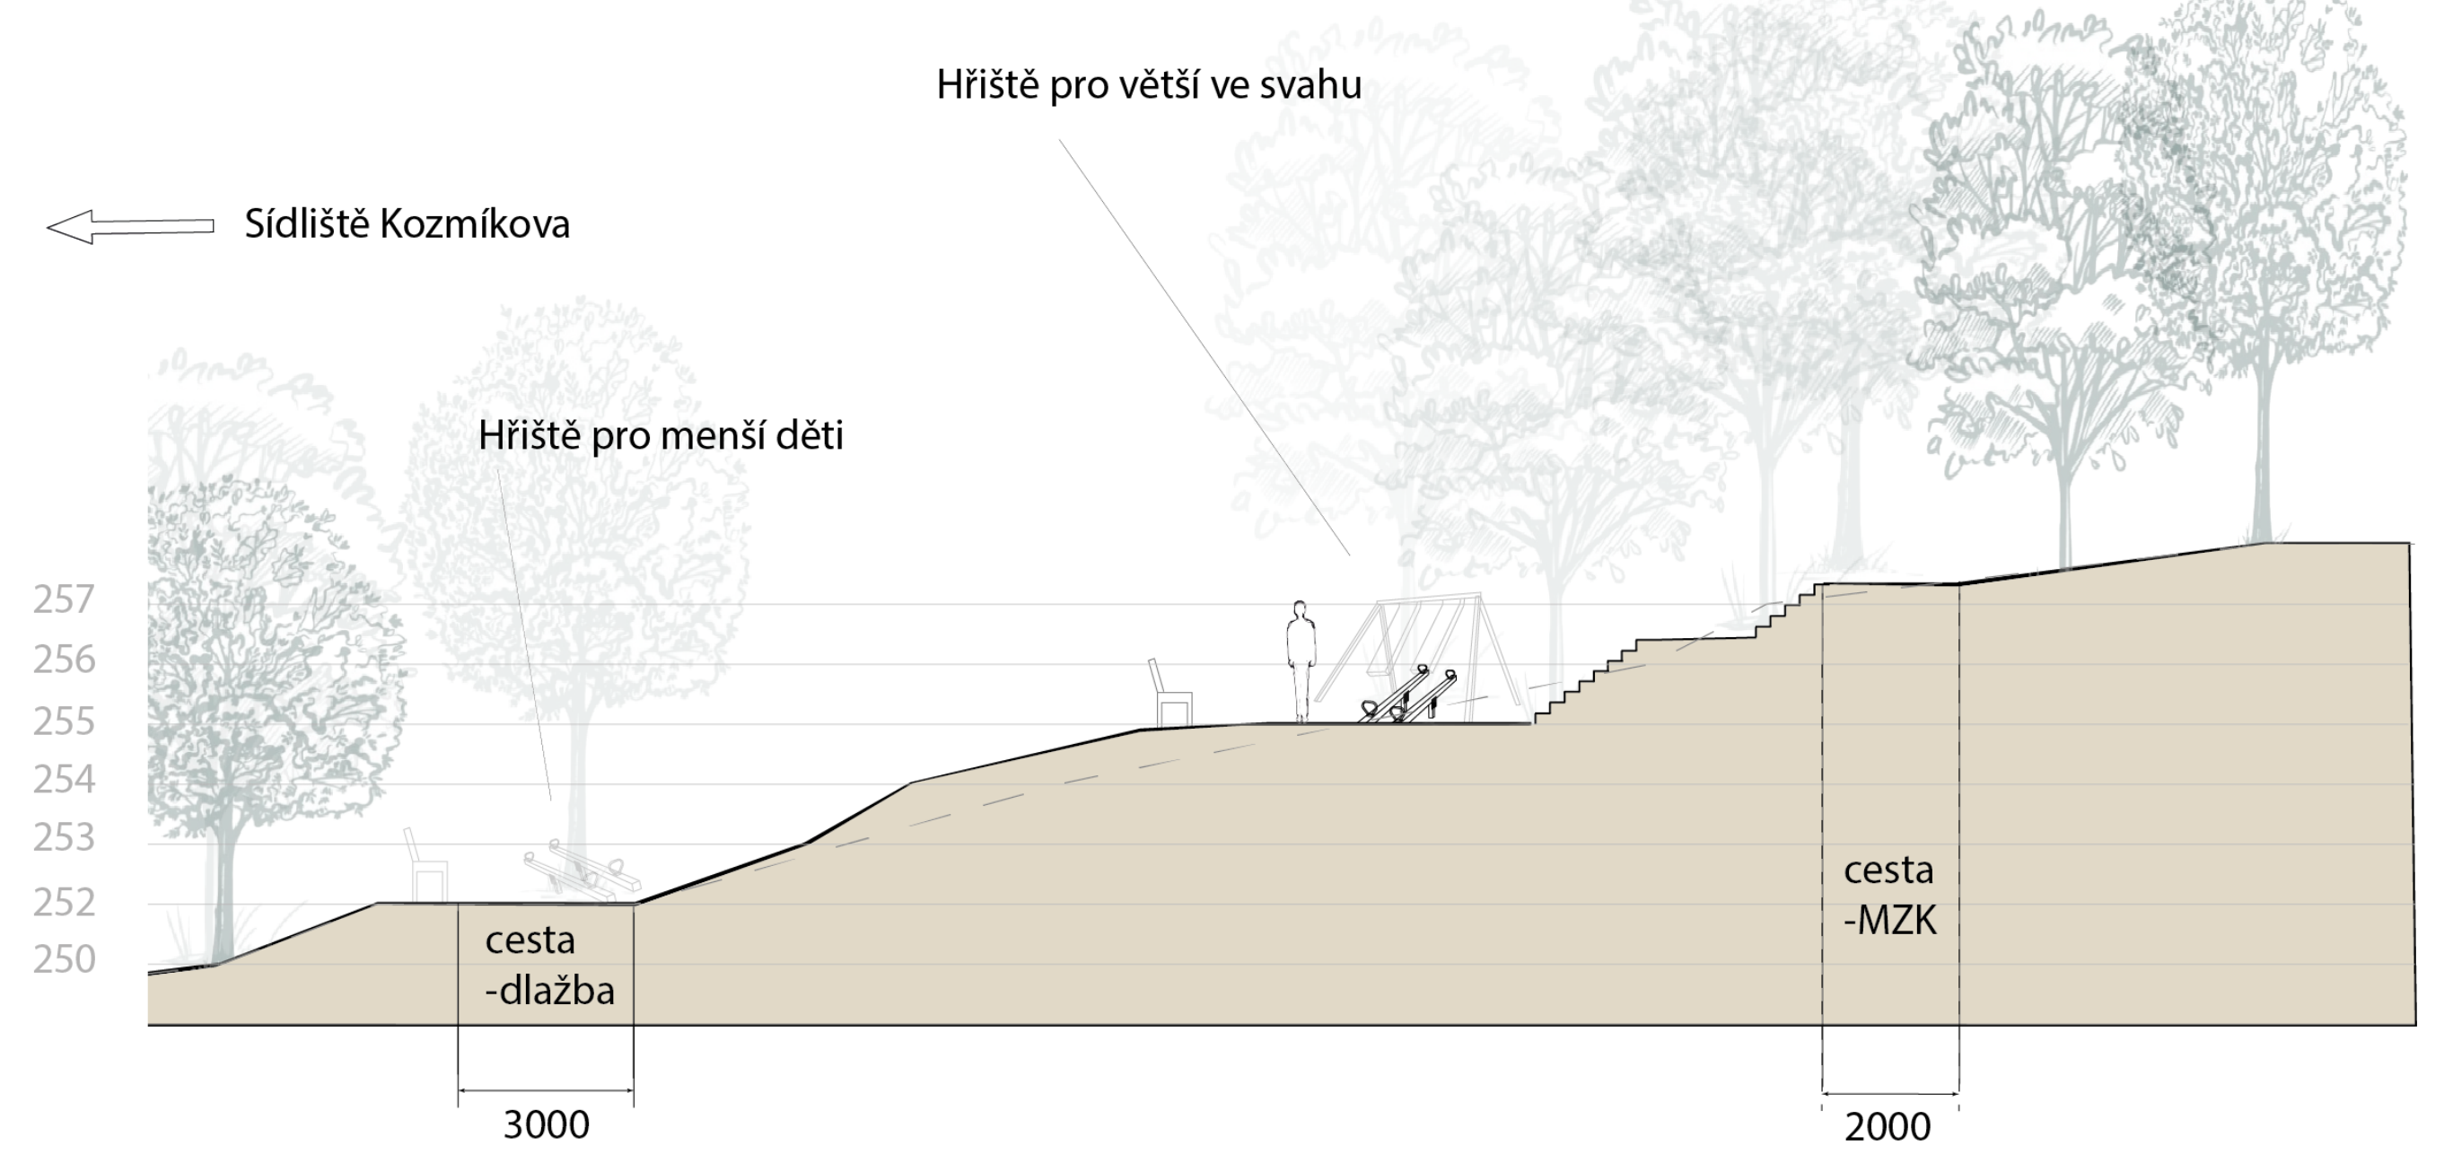
Hřiště pro větší ve svahu
Sídliště Kozmíkova
Hřiště pro menší děti
257
256
255
254
253
252
250
cesta -dlažba
cesta -MZK
3000
2000
0
10m

Ateliér Fingerová–Grohmannová
Ateliér střední měřítko bakalářské studium
Krajinářská architektura LS 2024

Kristýna Barnová
Hostivař park