

PORTFOLIO

Lázně ve městě.
Sport & Spa Centrum

ANOTACE


Sport & Spa centrum je součástí areálu pro rekreaci, sport a regeneraci, kde se snoubí moderní technologie s přírodním prostředím pro váš maximální komfort a pohodu. Na dWvou podlažích centra se rozkládá prostorná a plně vybavená posilovna, která uspokojí jak začátečníky, tak i náročné sportovce. K dispozici je pět různých druhů saun, včetně finské, infračervené a parní sauny, které poskytují optimální podmínky pro regeneraci a relaxaci. Pro osvěžení po saunování můžete využít dvě ochlazovací bazény a navíc si můžete zaplavat v obrovském venkovním bazénu o ploše 365 m², který je ideální jak pro kondiční plavání, tak i pro letní zábavu s rodinou.

V celém centru naleznete tři stylové bary, které nabízejí širokou škálu nápojů a občerstvení. Od zdravých proteinových koktejlů pro sportovce, přes lahodné smoothie a čerstvé džusy, až po sklenku kvalitního vína pro chvíle relaxace – zde si každý přijde na své.

Celková plocha Spa & sport centra přesahuje 2500 m², což z něj činí jedno z největších a nejkomplexnějších zařízení svého druhu v regionu. Vše je zde navrženo tak, aby splňovalo nejvyšší standardy pro váš zdravý a pohodlný odpočinek. Od moderního vybavení až po přátelský a profesionální personál – vše je připraveno, aby vaše návštěva byla co nejpříjemnější a nejpřínosnější pro vaše tělo i mysl.


RESTAURACE

SITUACE
1:1500

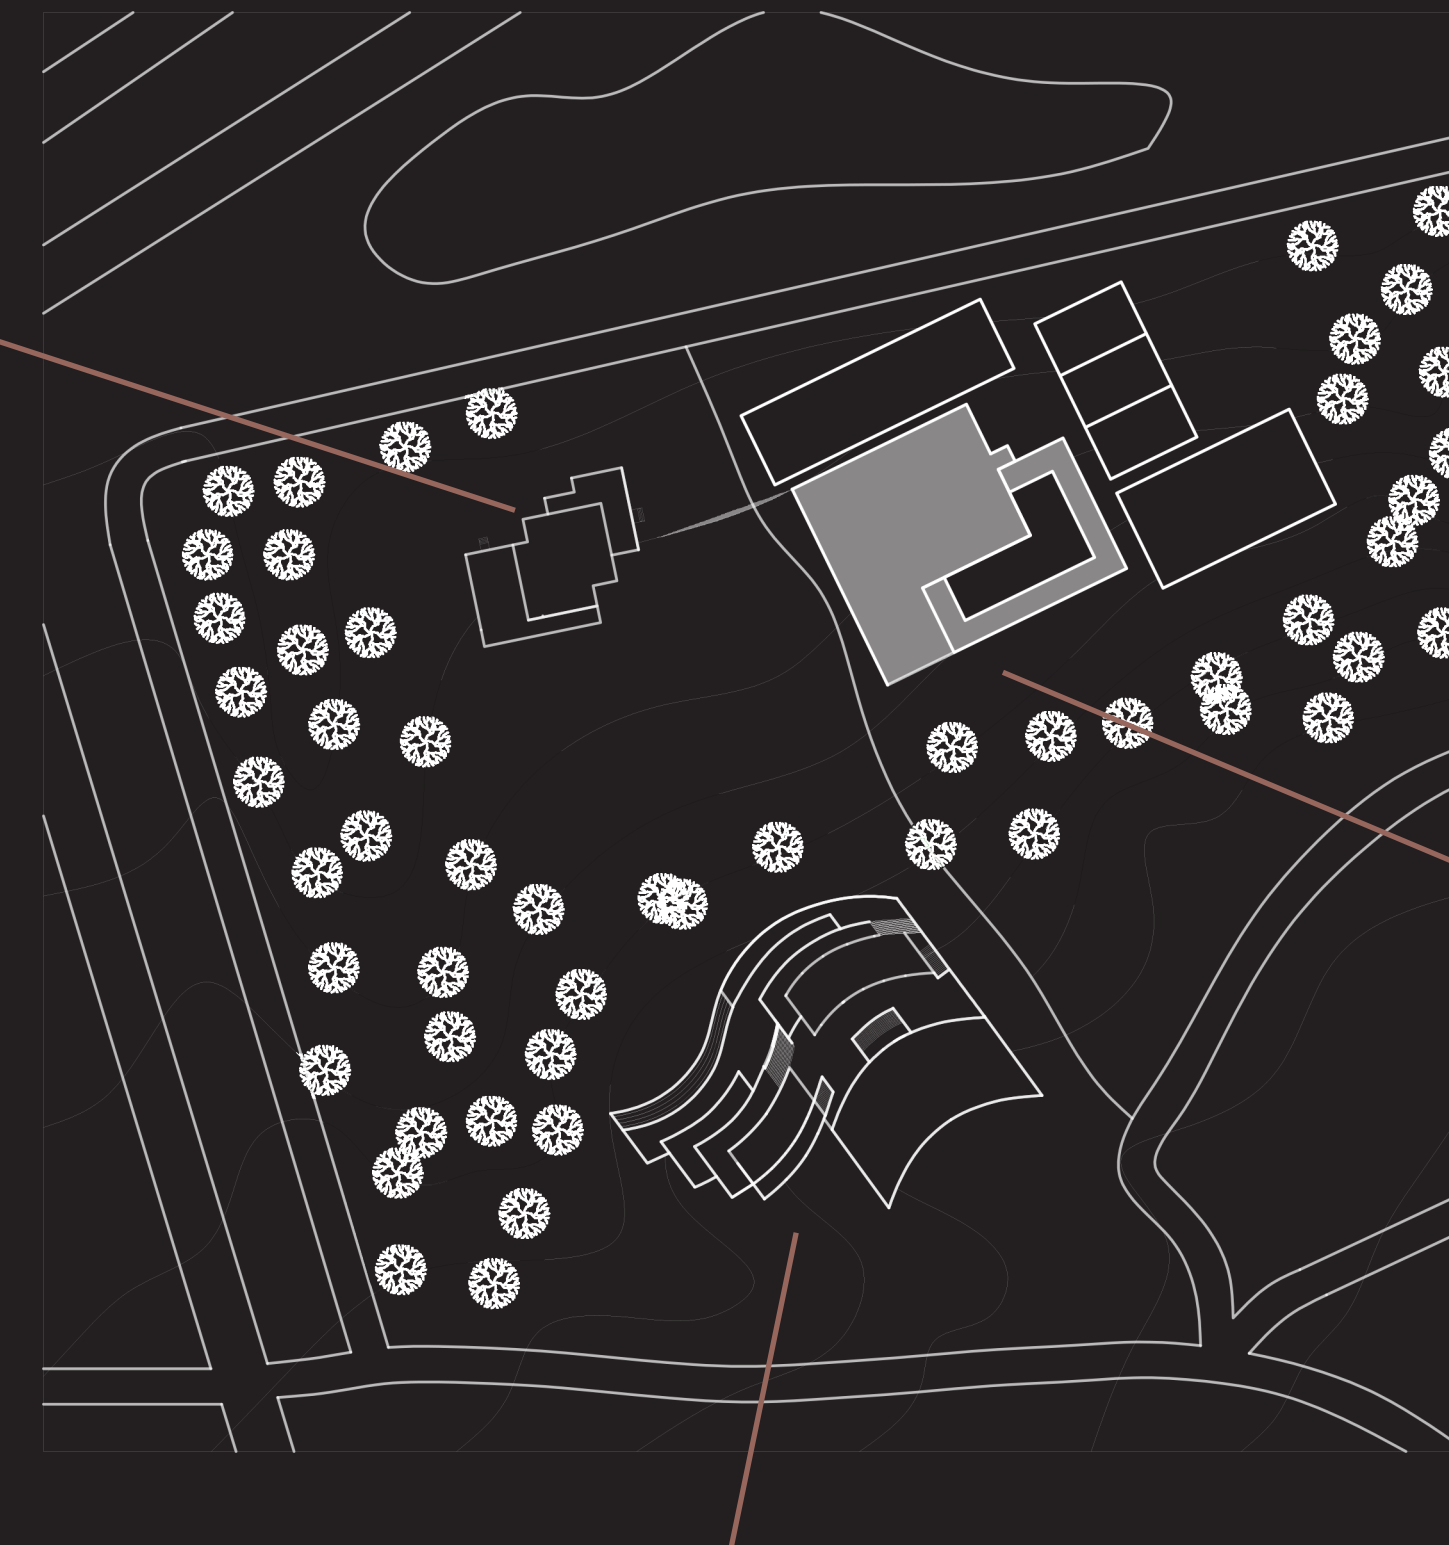

SPORT & SPA
CENTRUM


HOTEL

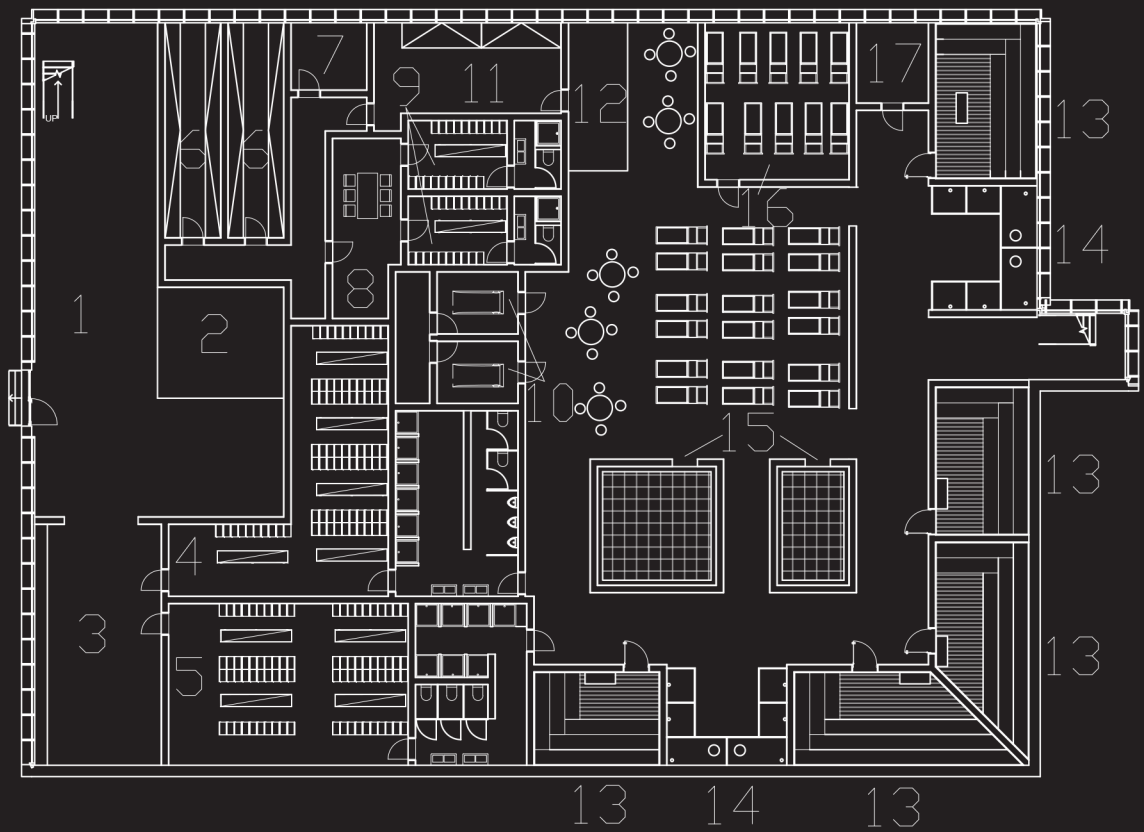


PŮDORYS PP
1:300

LEGENDA

- | | |
|---------------------------|-------------------------------------|
| 1. Vstupní hala | 13. Sauna |
| 2. Recepce | 14. Sprchy |
| 3. Přezouvání | 15. Ochlazovací bazén |
| 4. Šatna ženy | 16. Tichá odpočívárna |
| 5. Šatna muži | 17. Sklad |
| 6. Technické zázemí | 18. Kancelář |
| 7. Úklidový sklad | 19. Protein bar |
| 8. Jídlna personálu | 20. Fitko |
| 9. Šatny personál | 21. Místnost pro skupinové treninky |
| 10. Masážní místnost | 22. Bar |
| 11. Technické zázemí baru | 23. Venkovní bazén |
| 12. Saunový bar | |

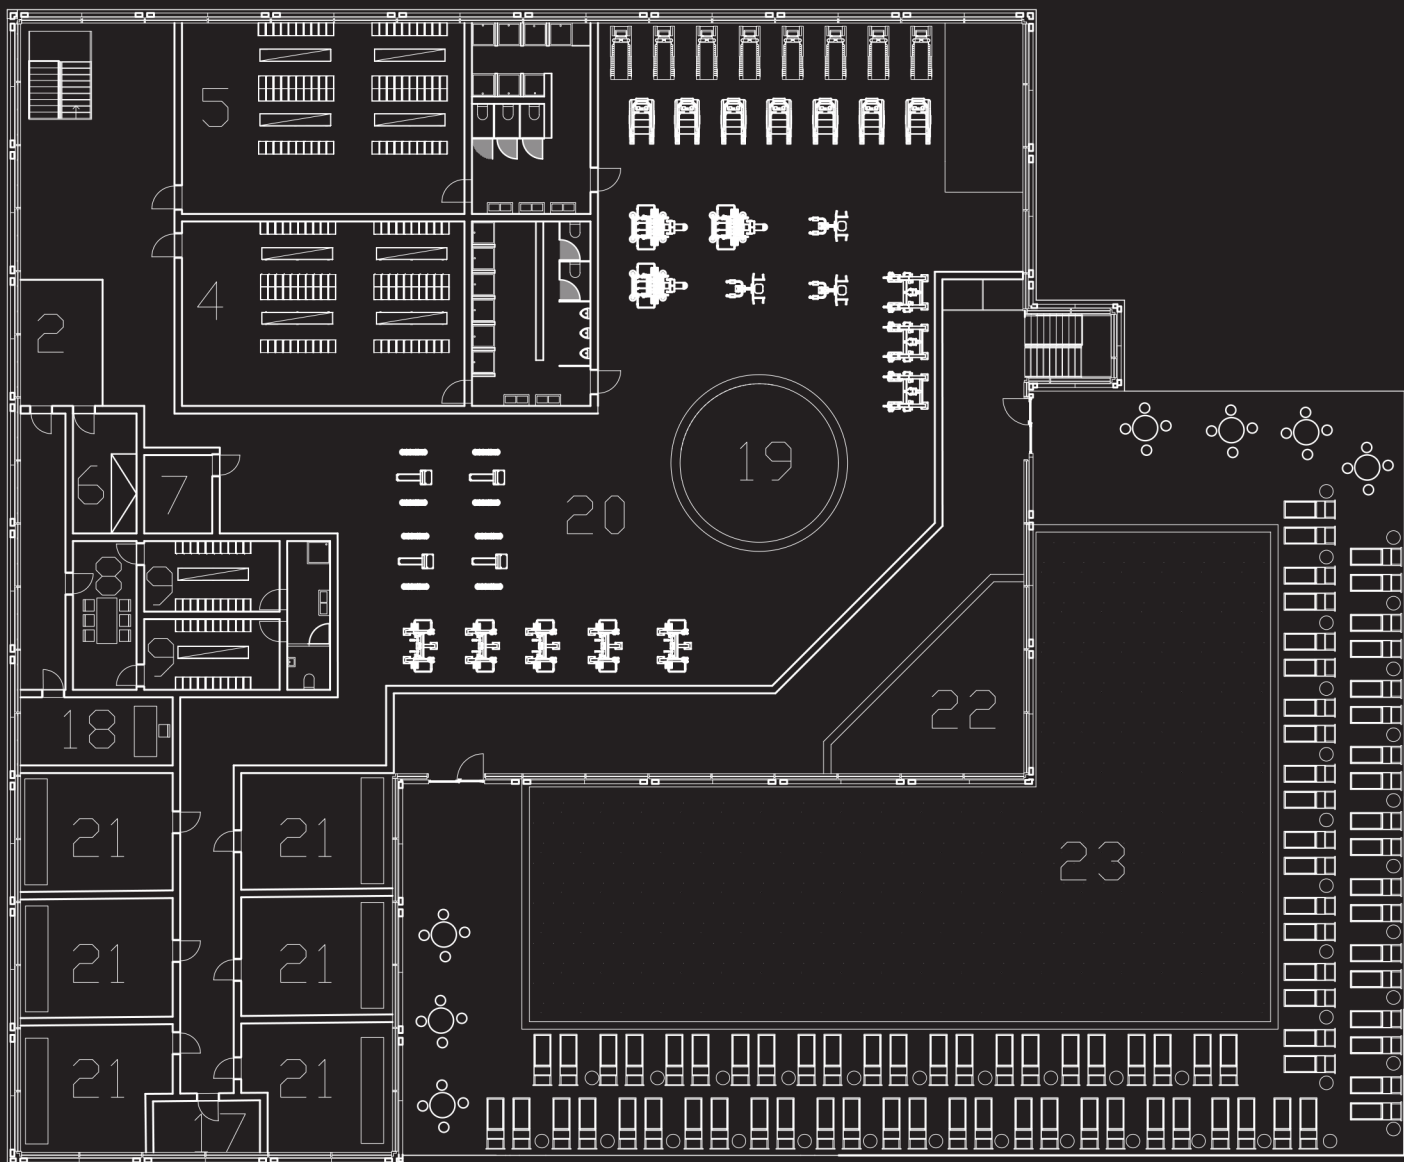


PŮDORYS 1NP
1:300

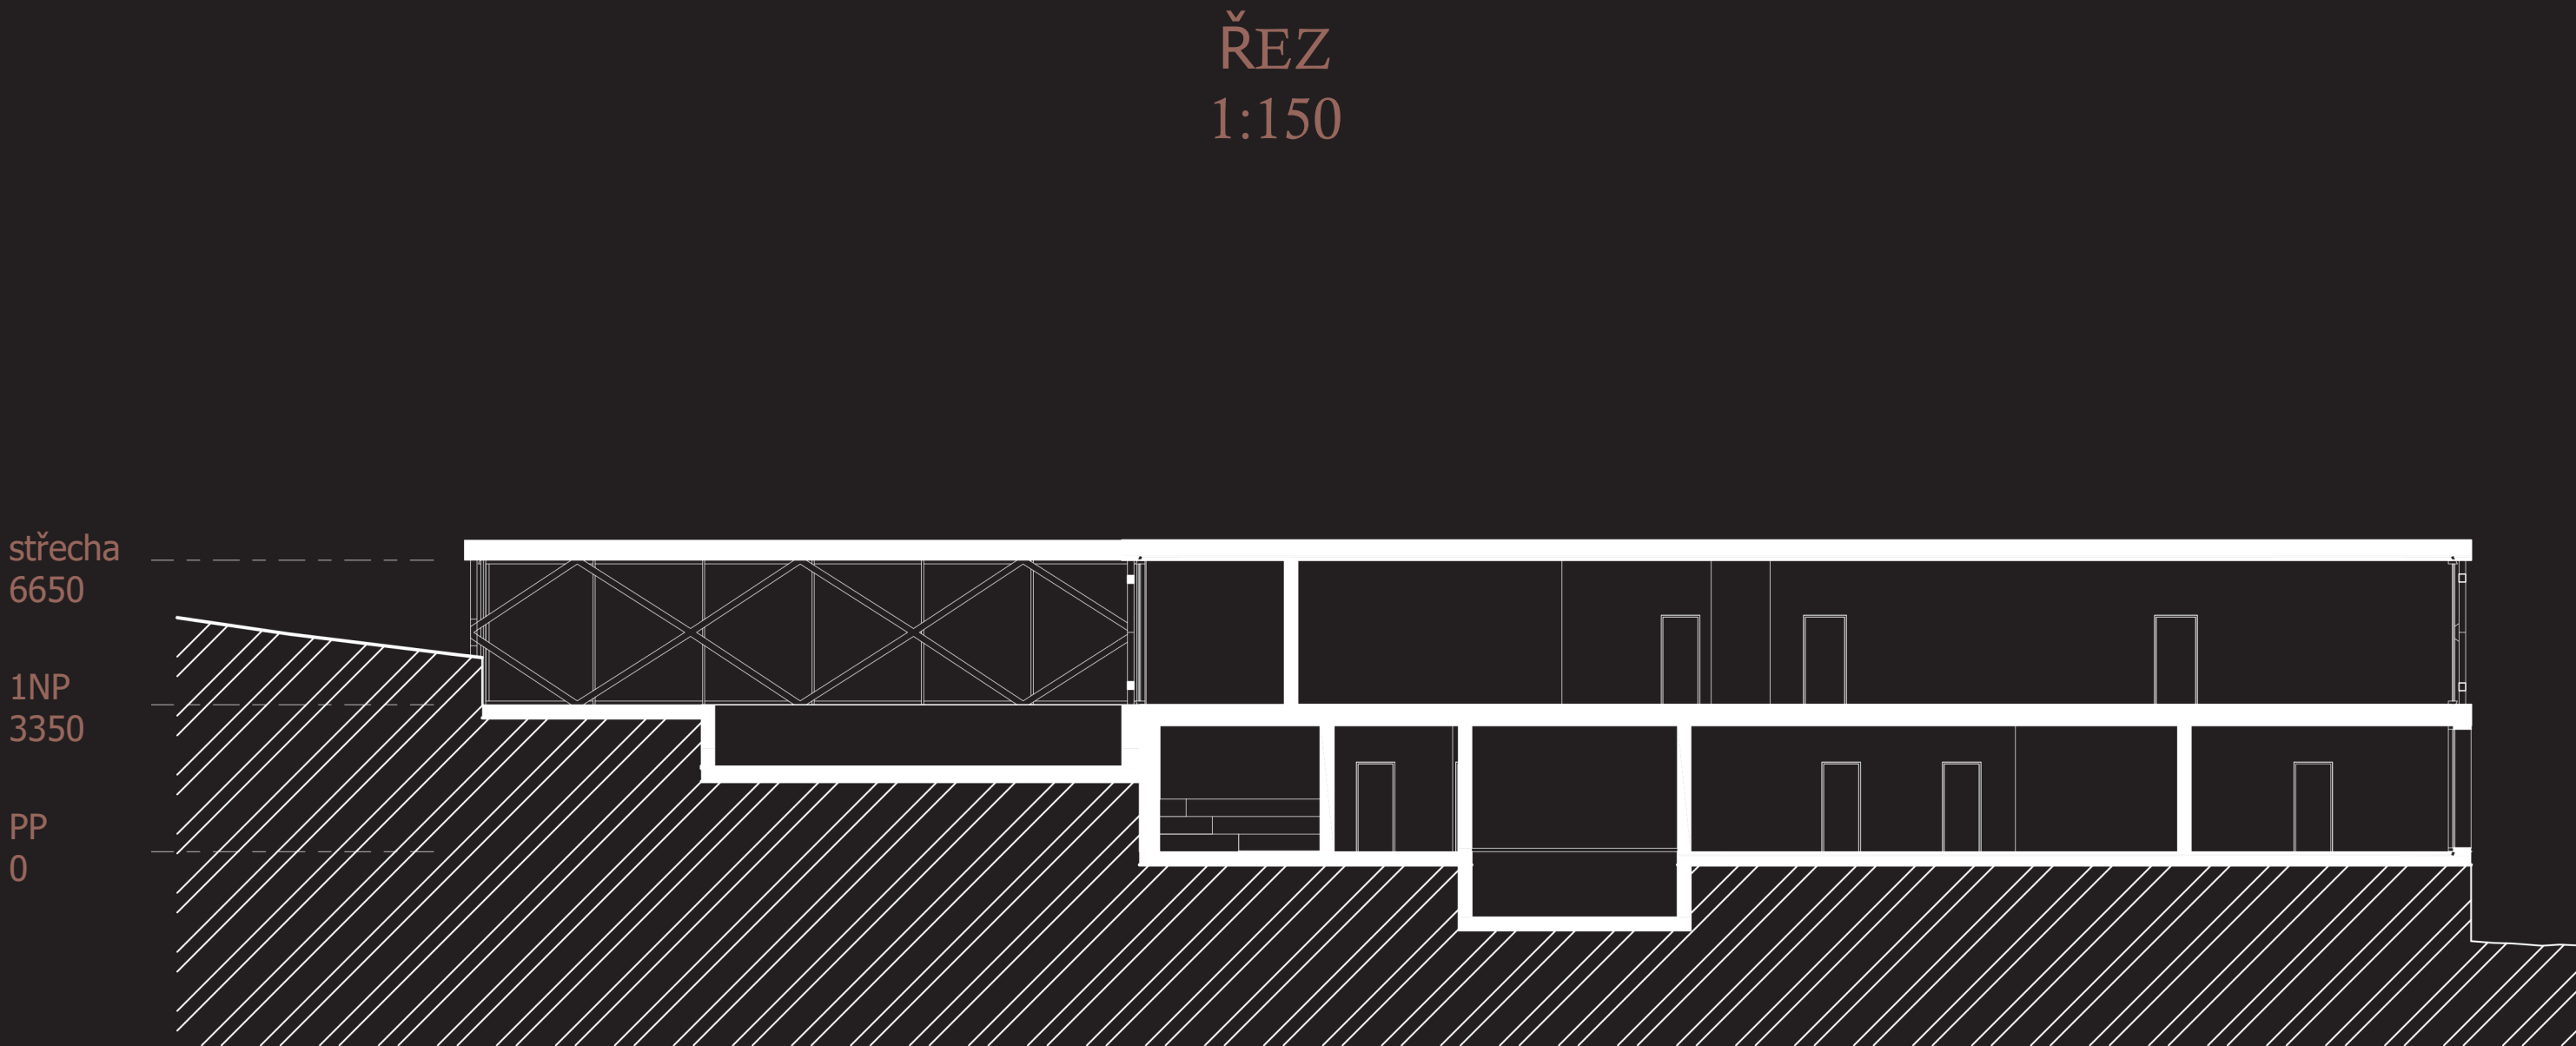


POHLED VÝCHODNÍ
1:200



POHLED ZÁPADNÍ
1:200

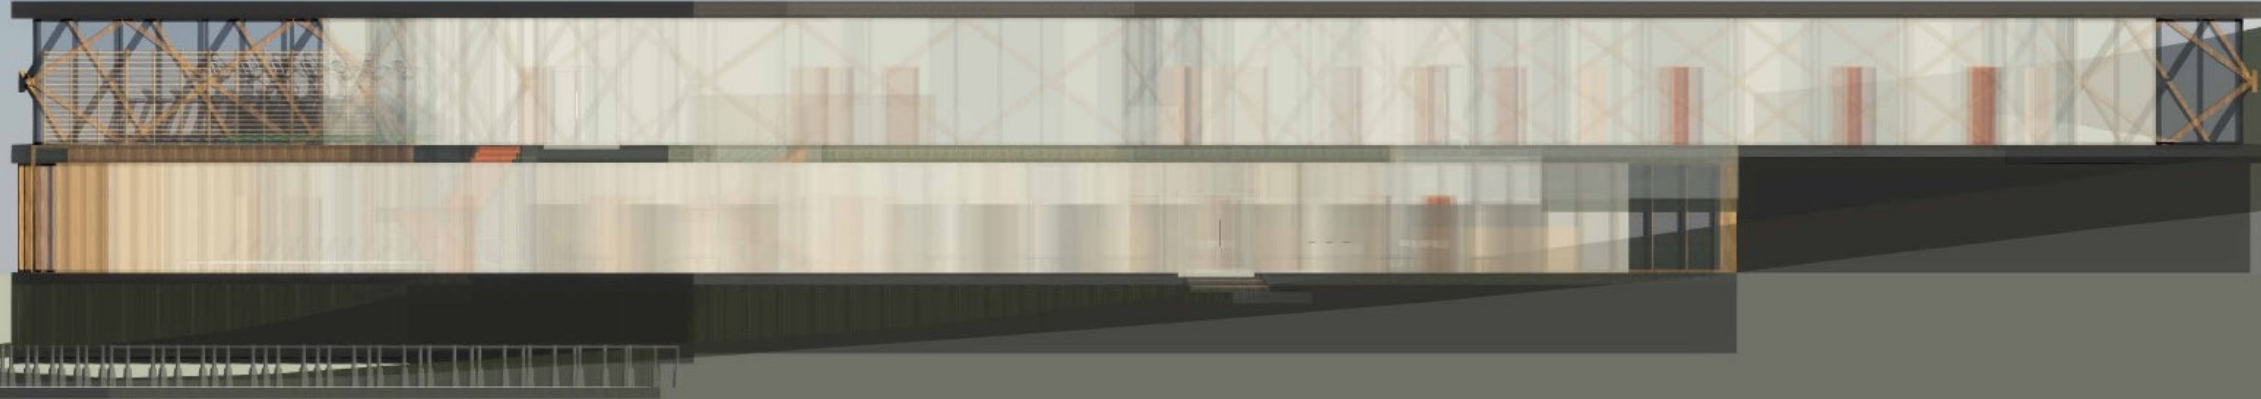

POHLED JIŽNÍ
1:200

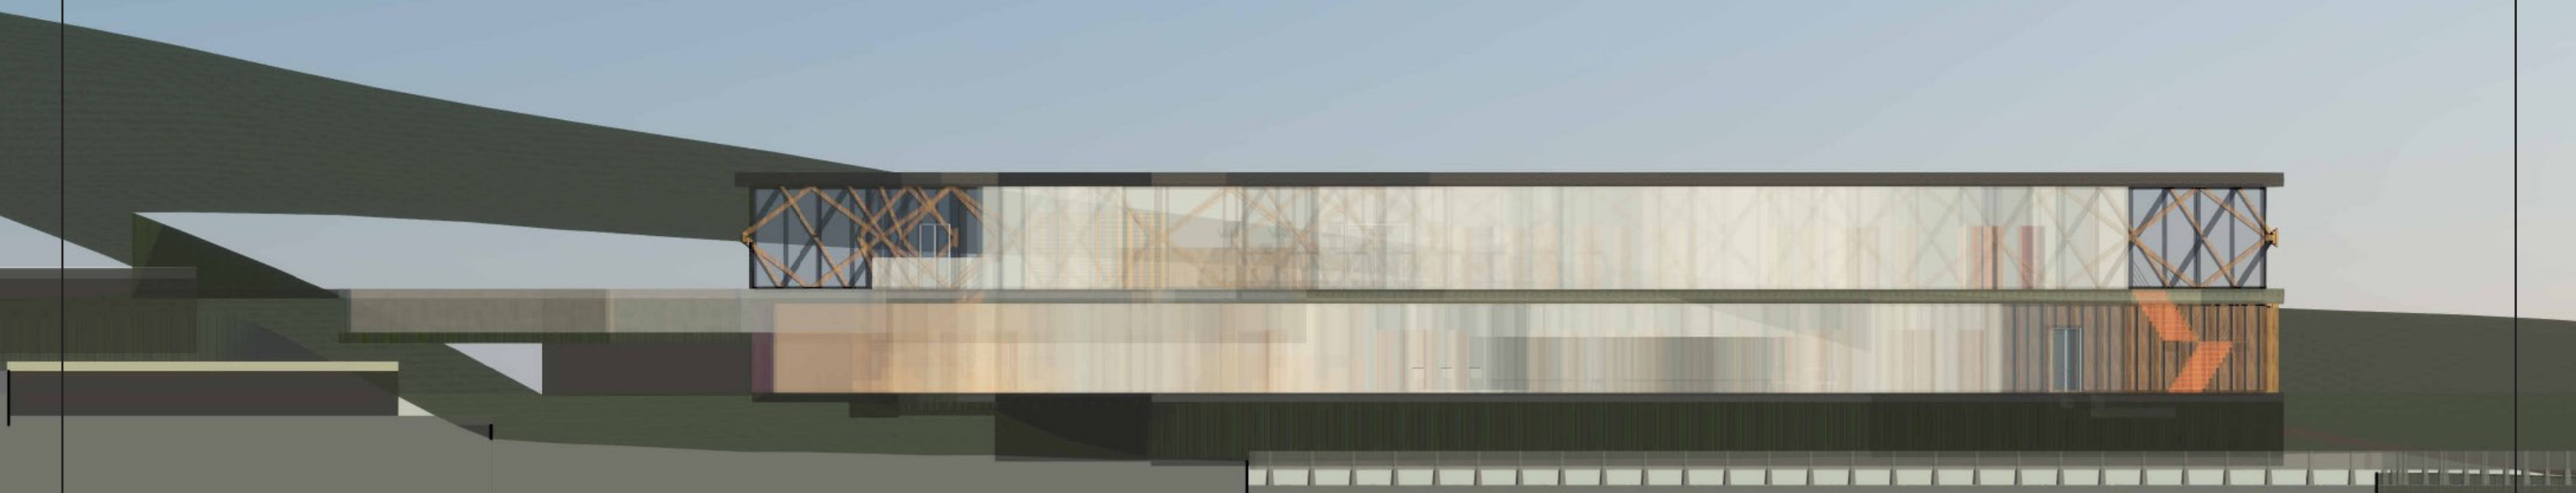

POHLED SEVERNÍ
1:200

