



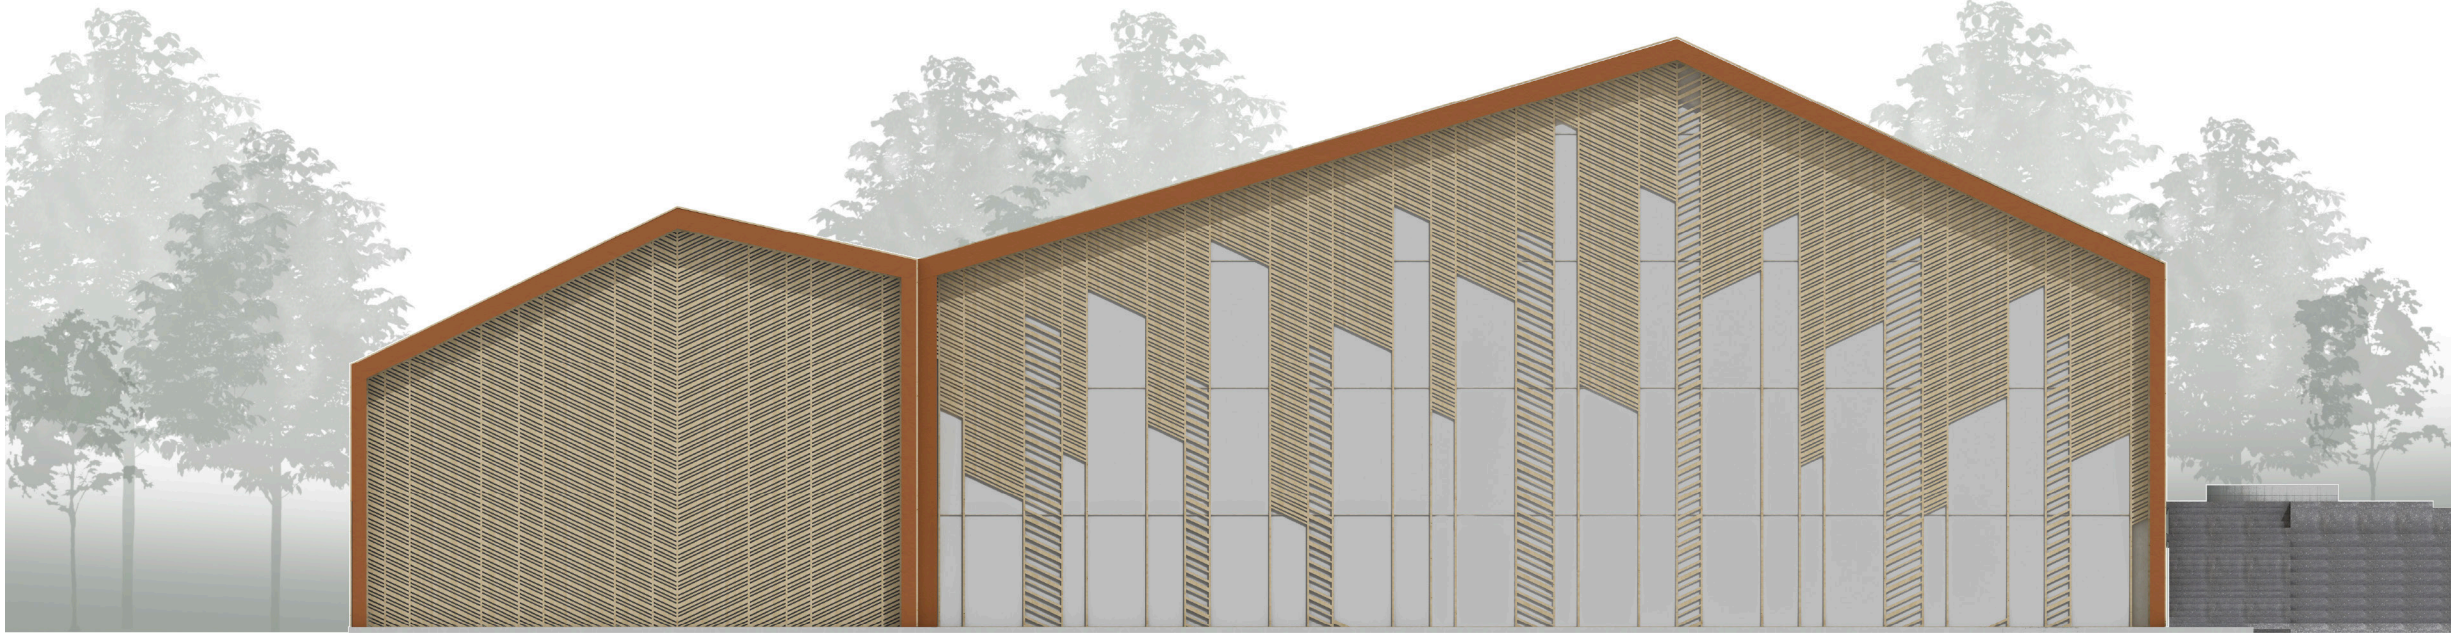


ADÉLA ČASOVÁ, 2. ROČNÍK BAK. STUDIA
LS 2024, ATO

SPORTOVNÍ HALA TROJA
ATELIÉR JUHA - NAVRÁTIL - TUČEK

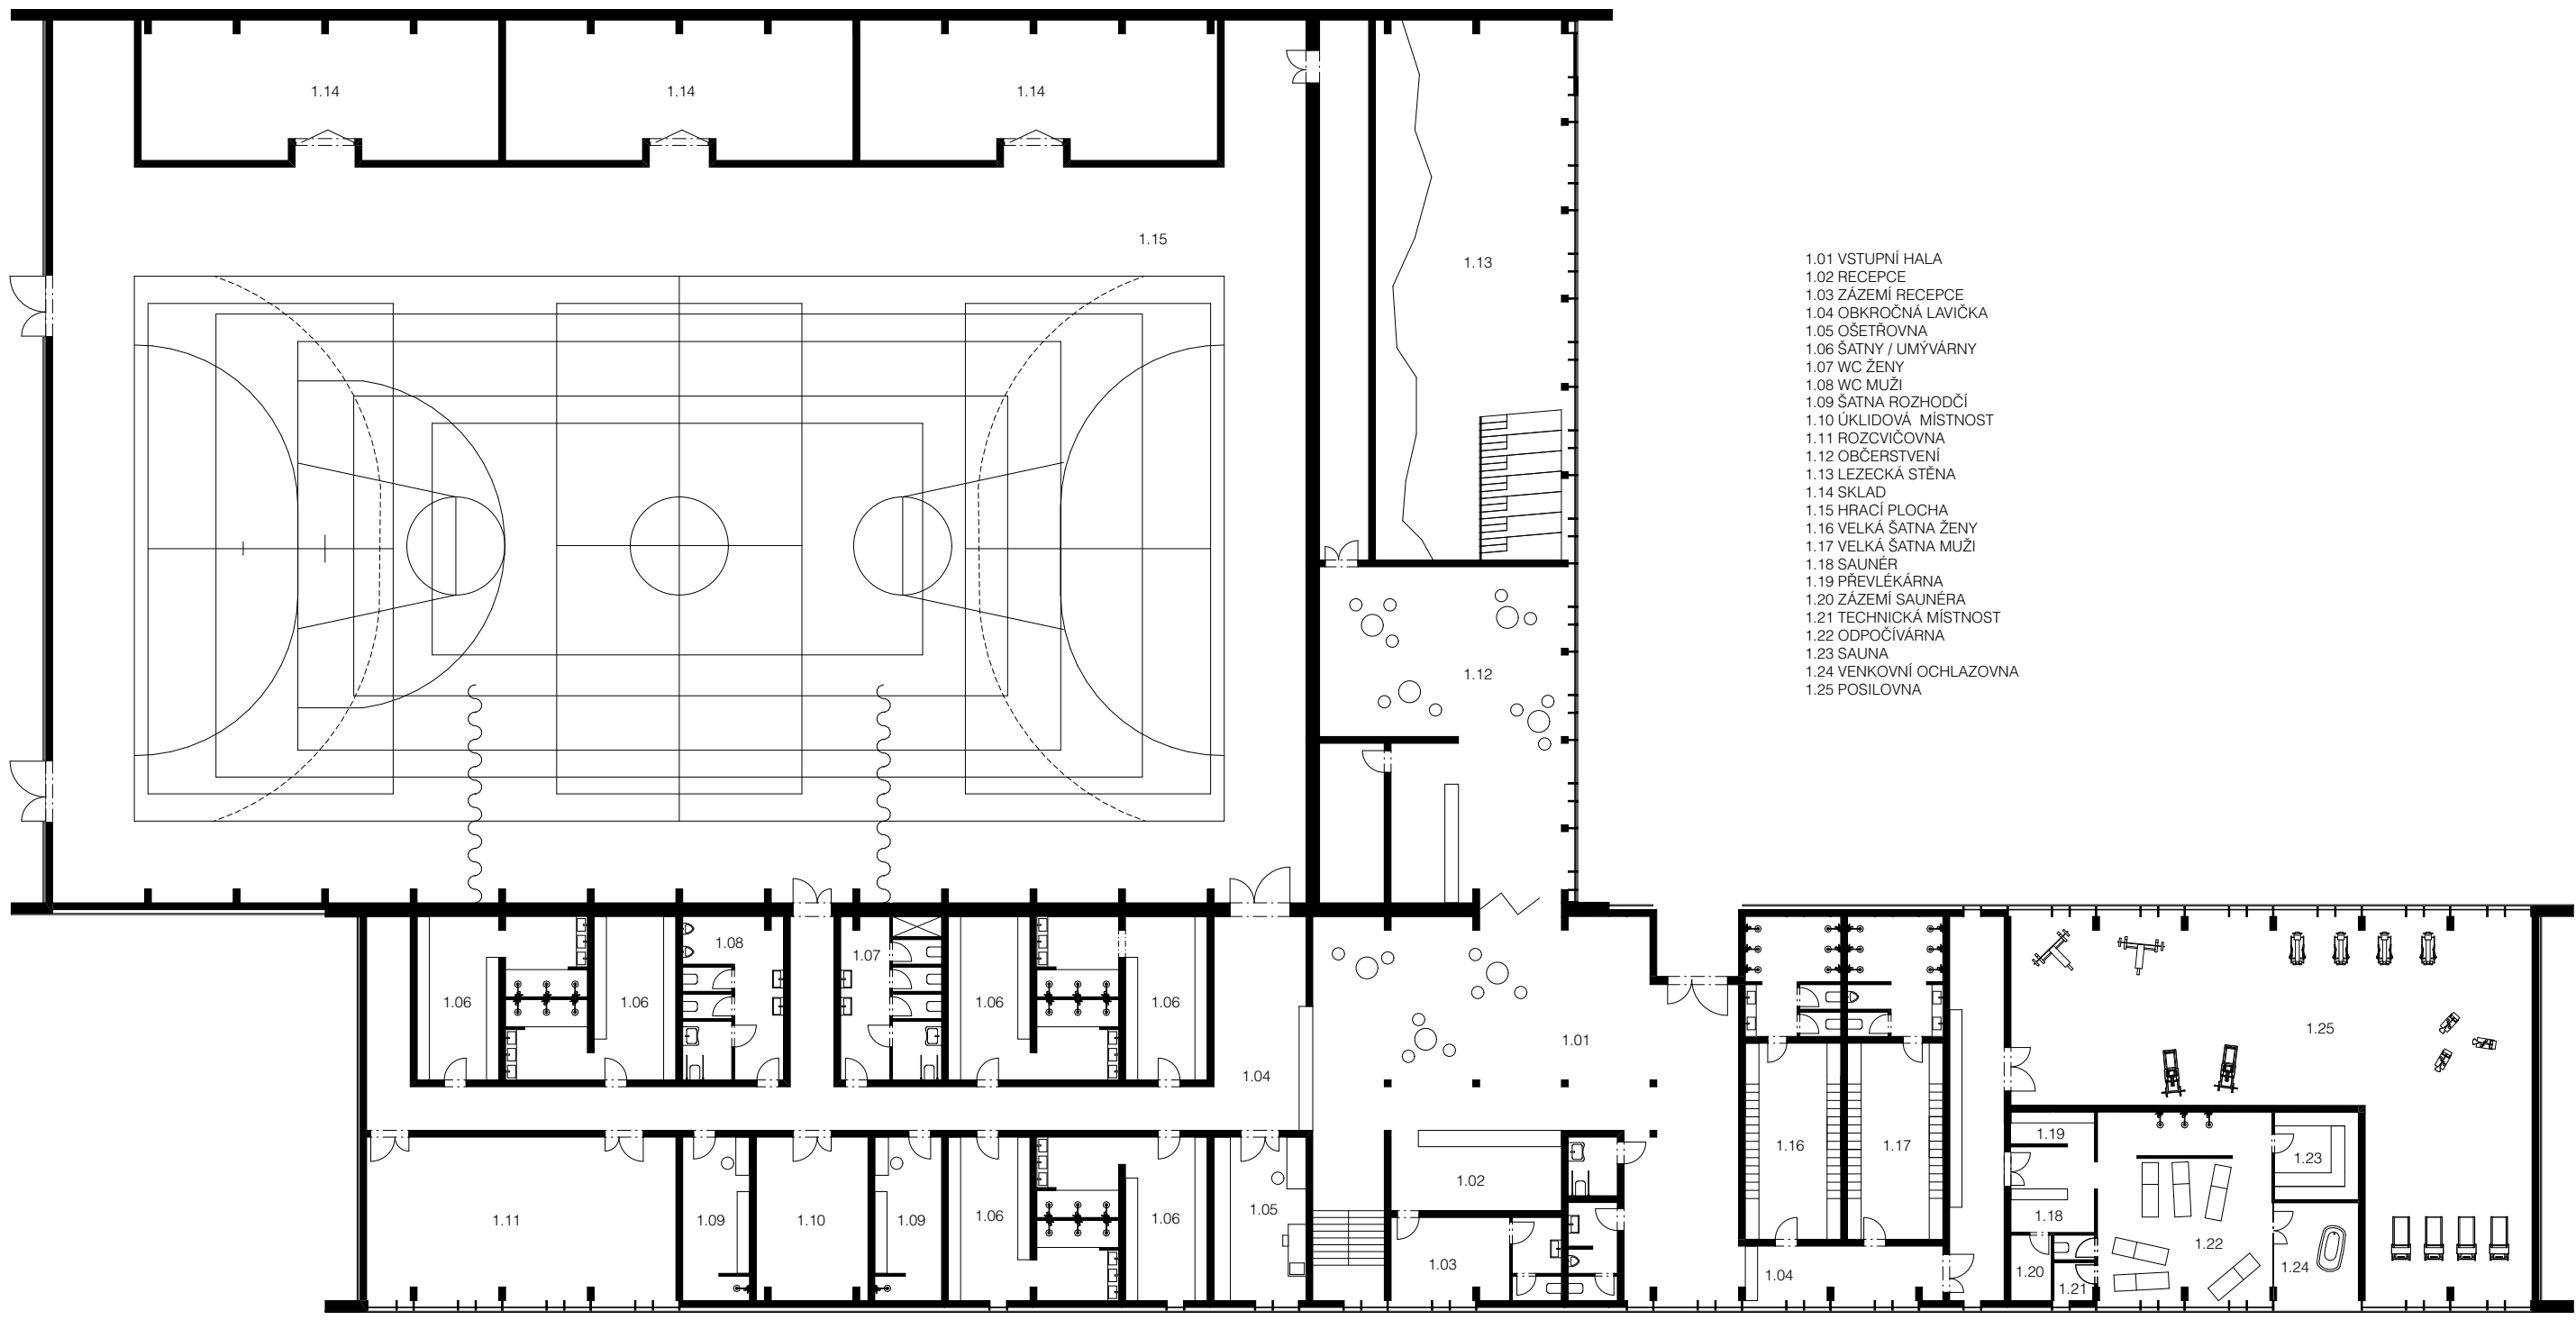

PŮDORYS 1NP


POHLED VÝCHODNÍ

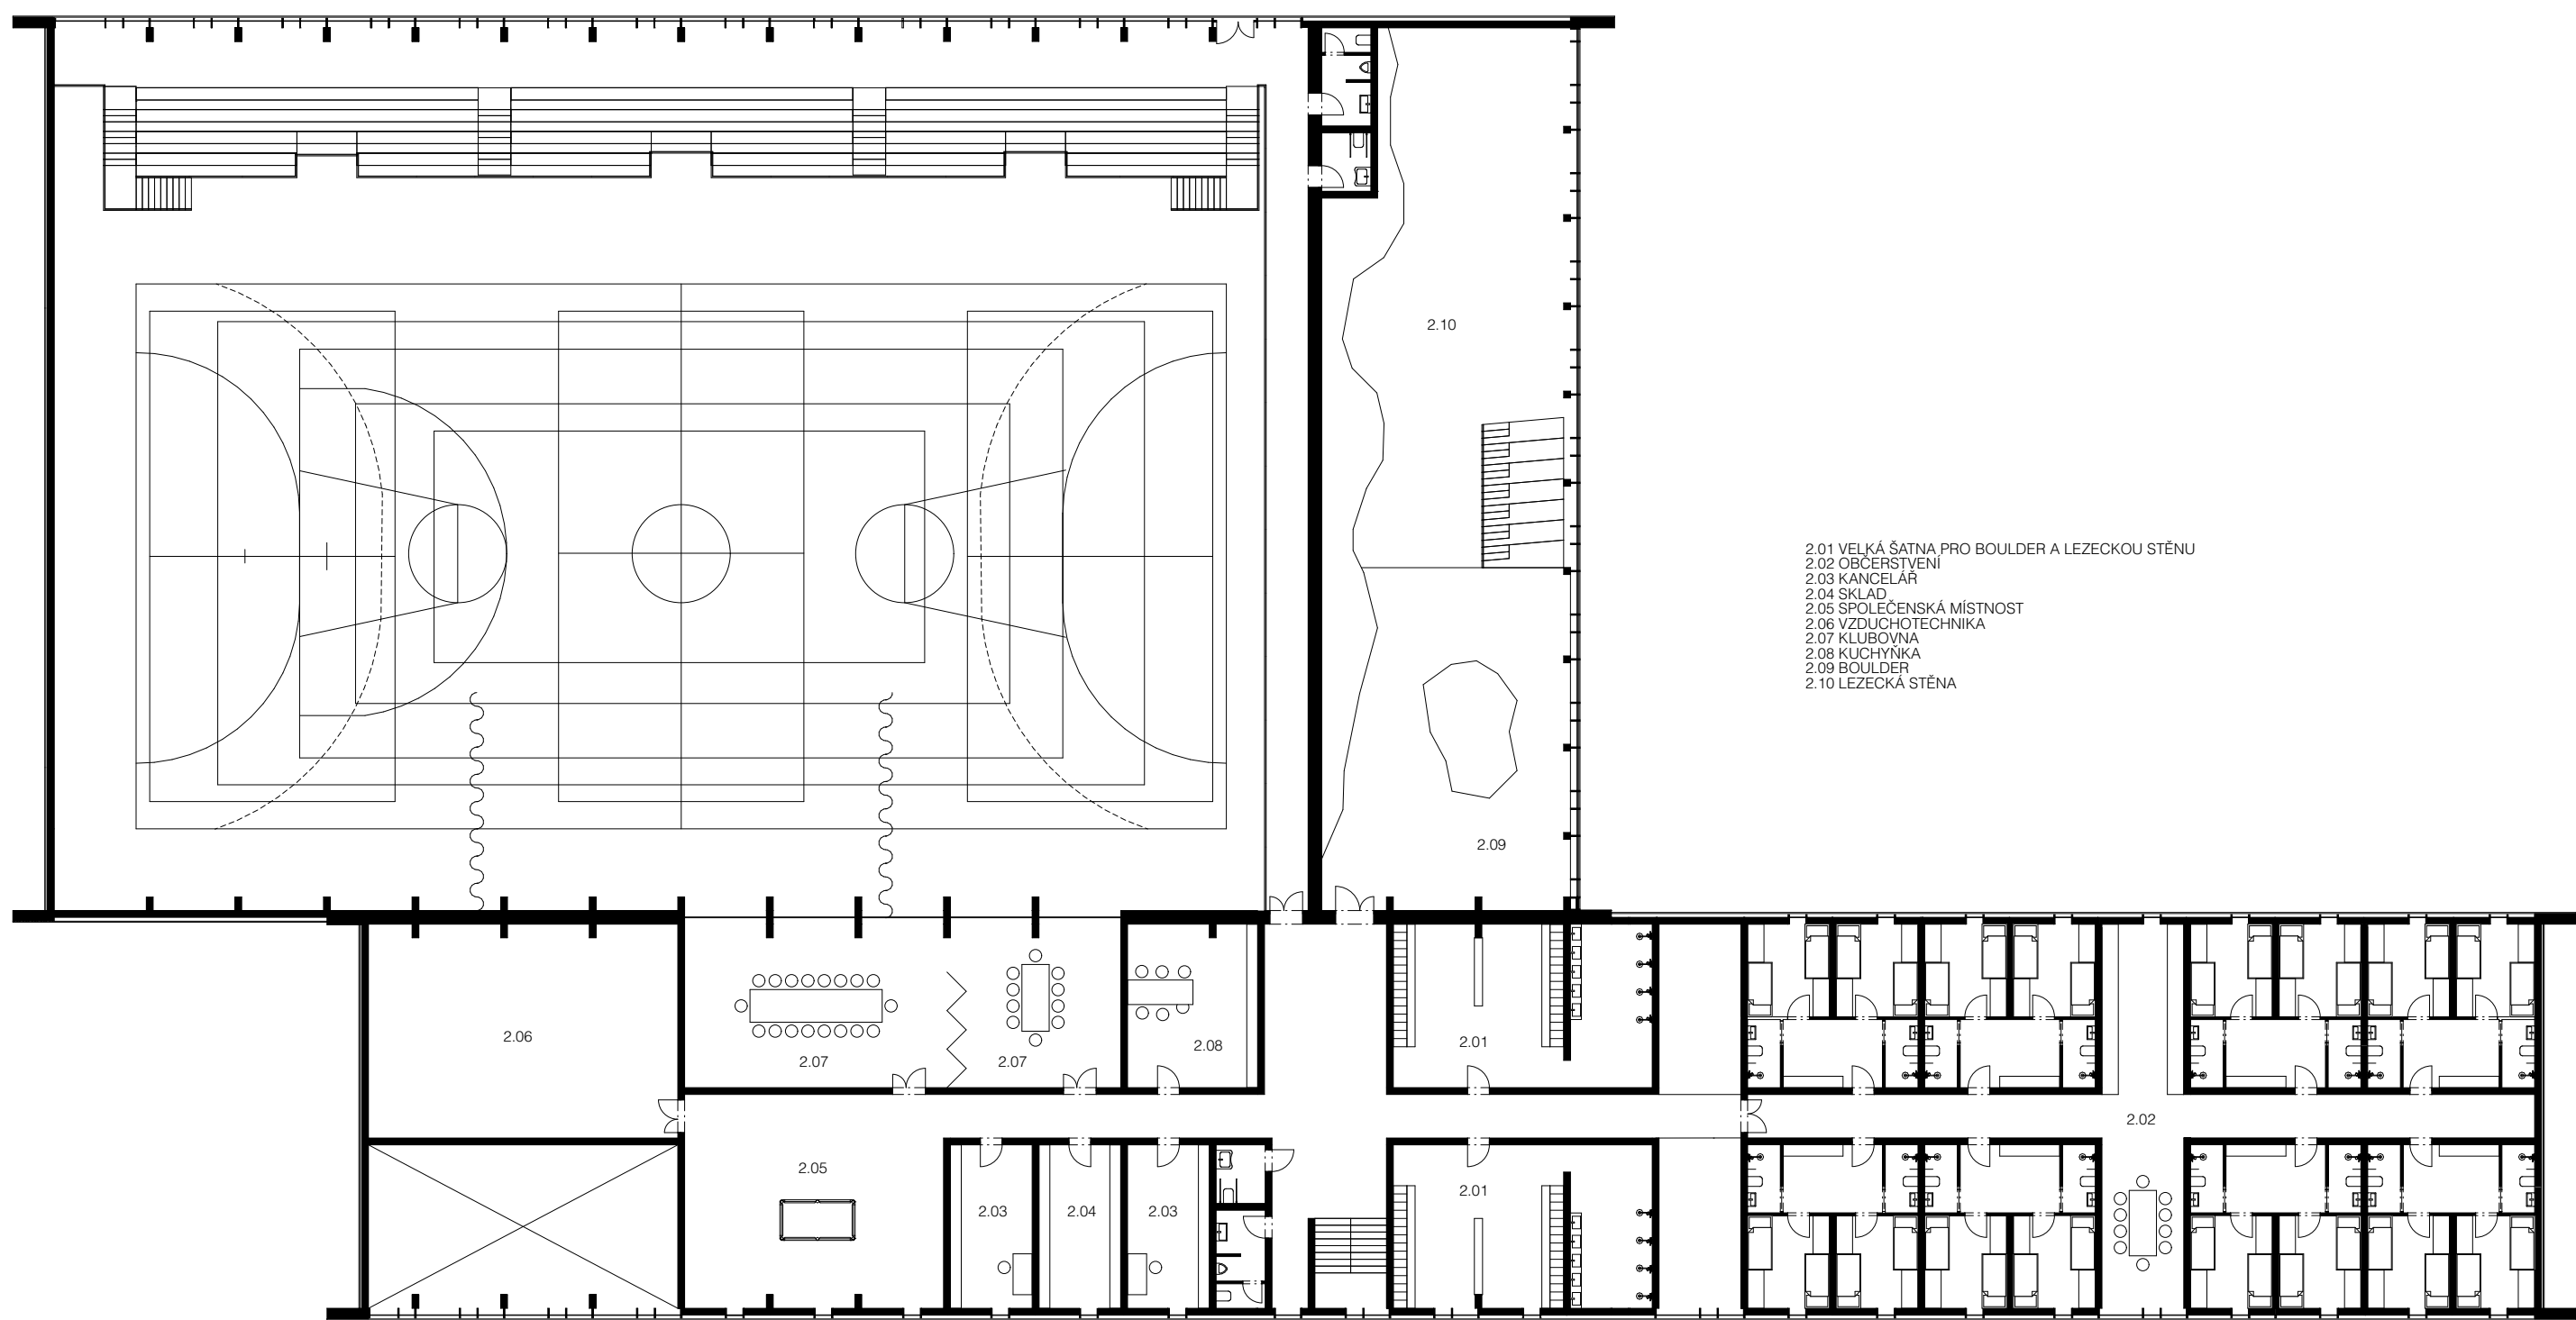

PŮDORYS 2NP




POHLED SEVERNÍ

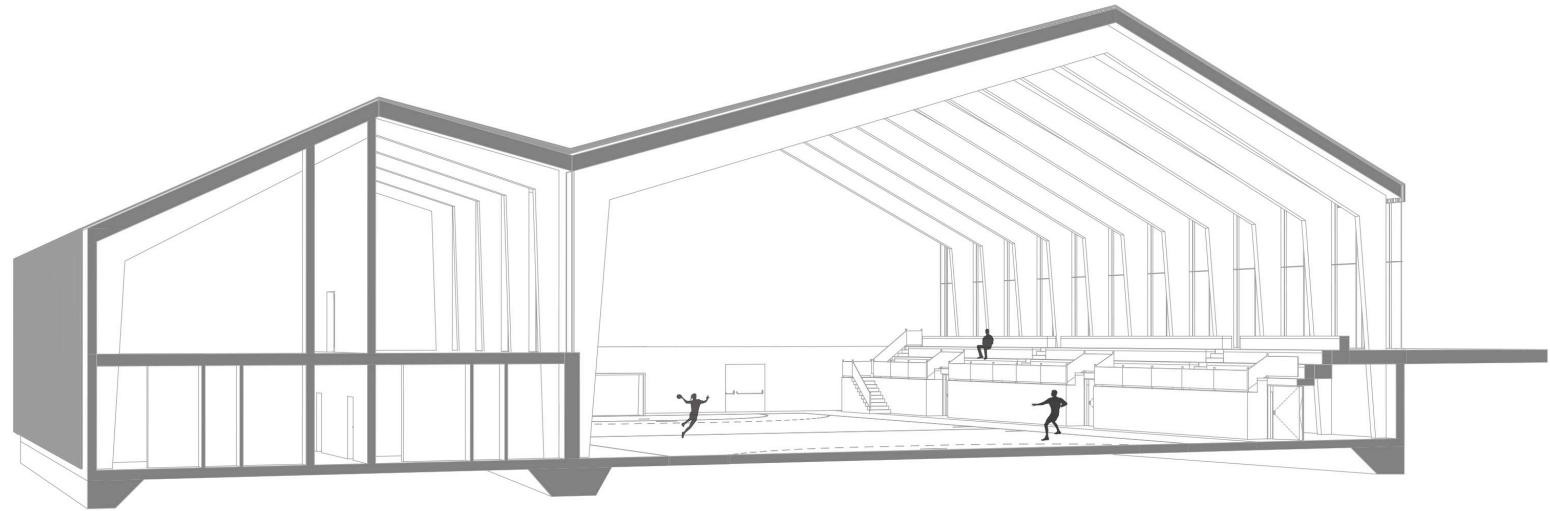

ŘEZ PŘÍČNÝ



POHLED JIŽNÍ

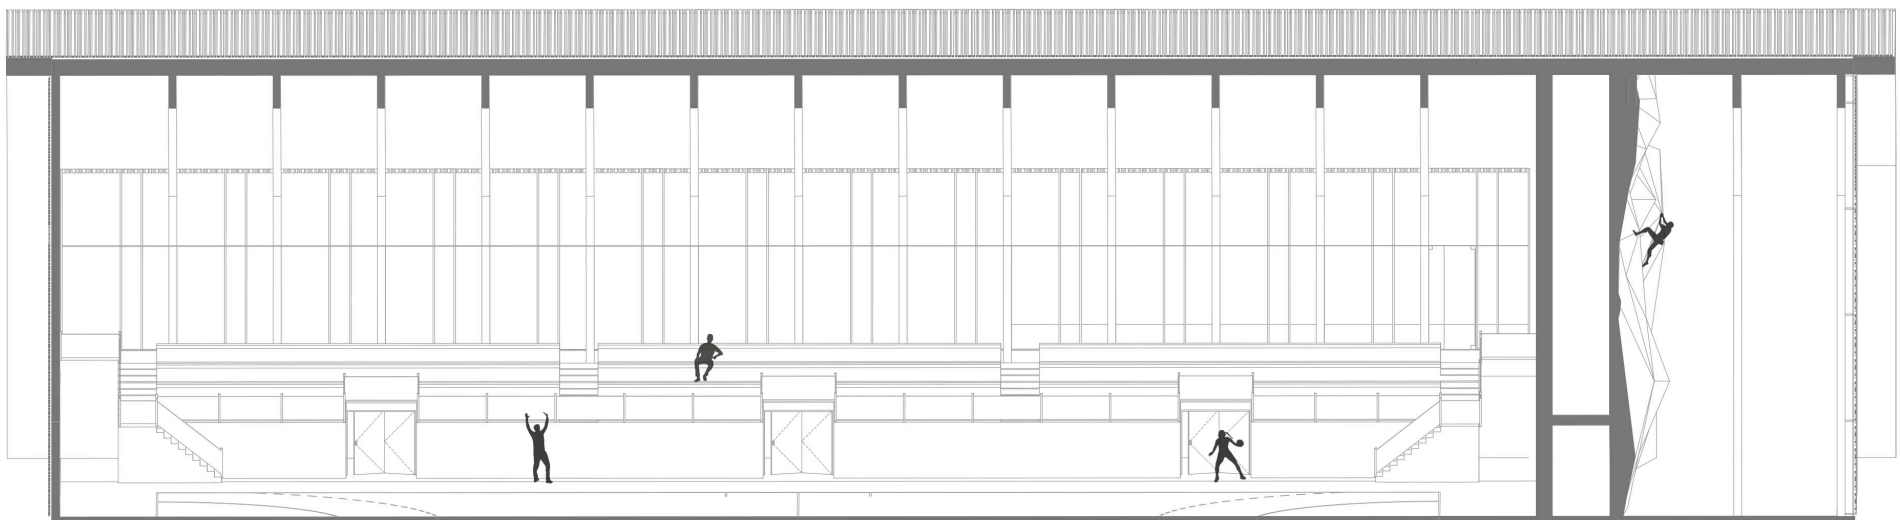

ŘEZ PODÉLNÝ