






MALIK ČATOVIĆ, II. ROČNÍK MAG. STUDIA  
LS 2024, ATSS


RADNICE ZLÍN A AUTOBUSOVÉ NÁDRAŽÍ  
ATELIÉR JUHA - NAVRÁTIL - TUČEK

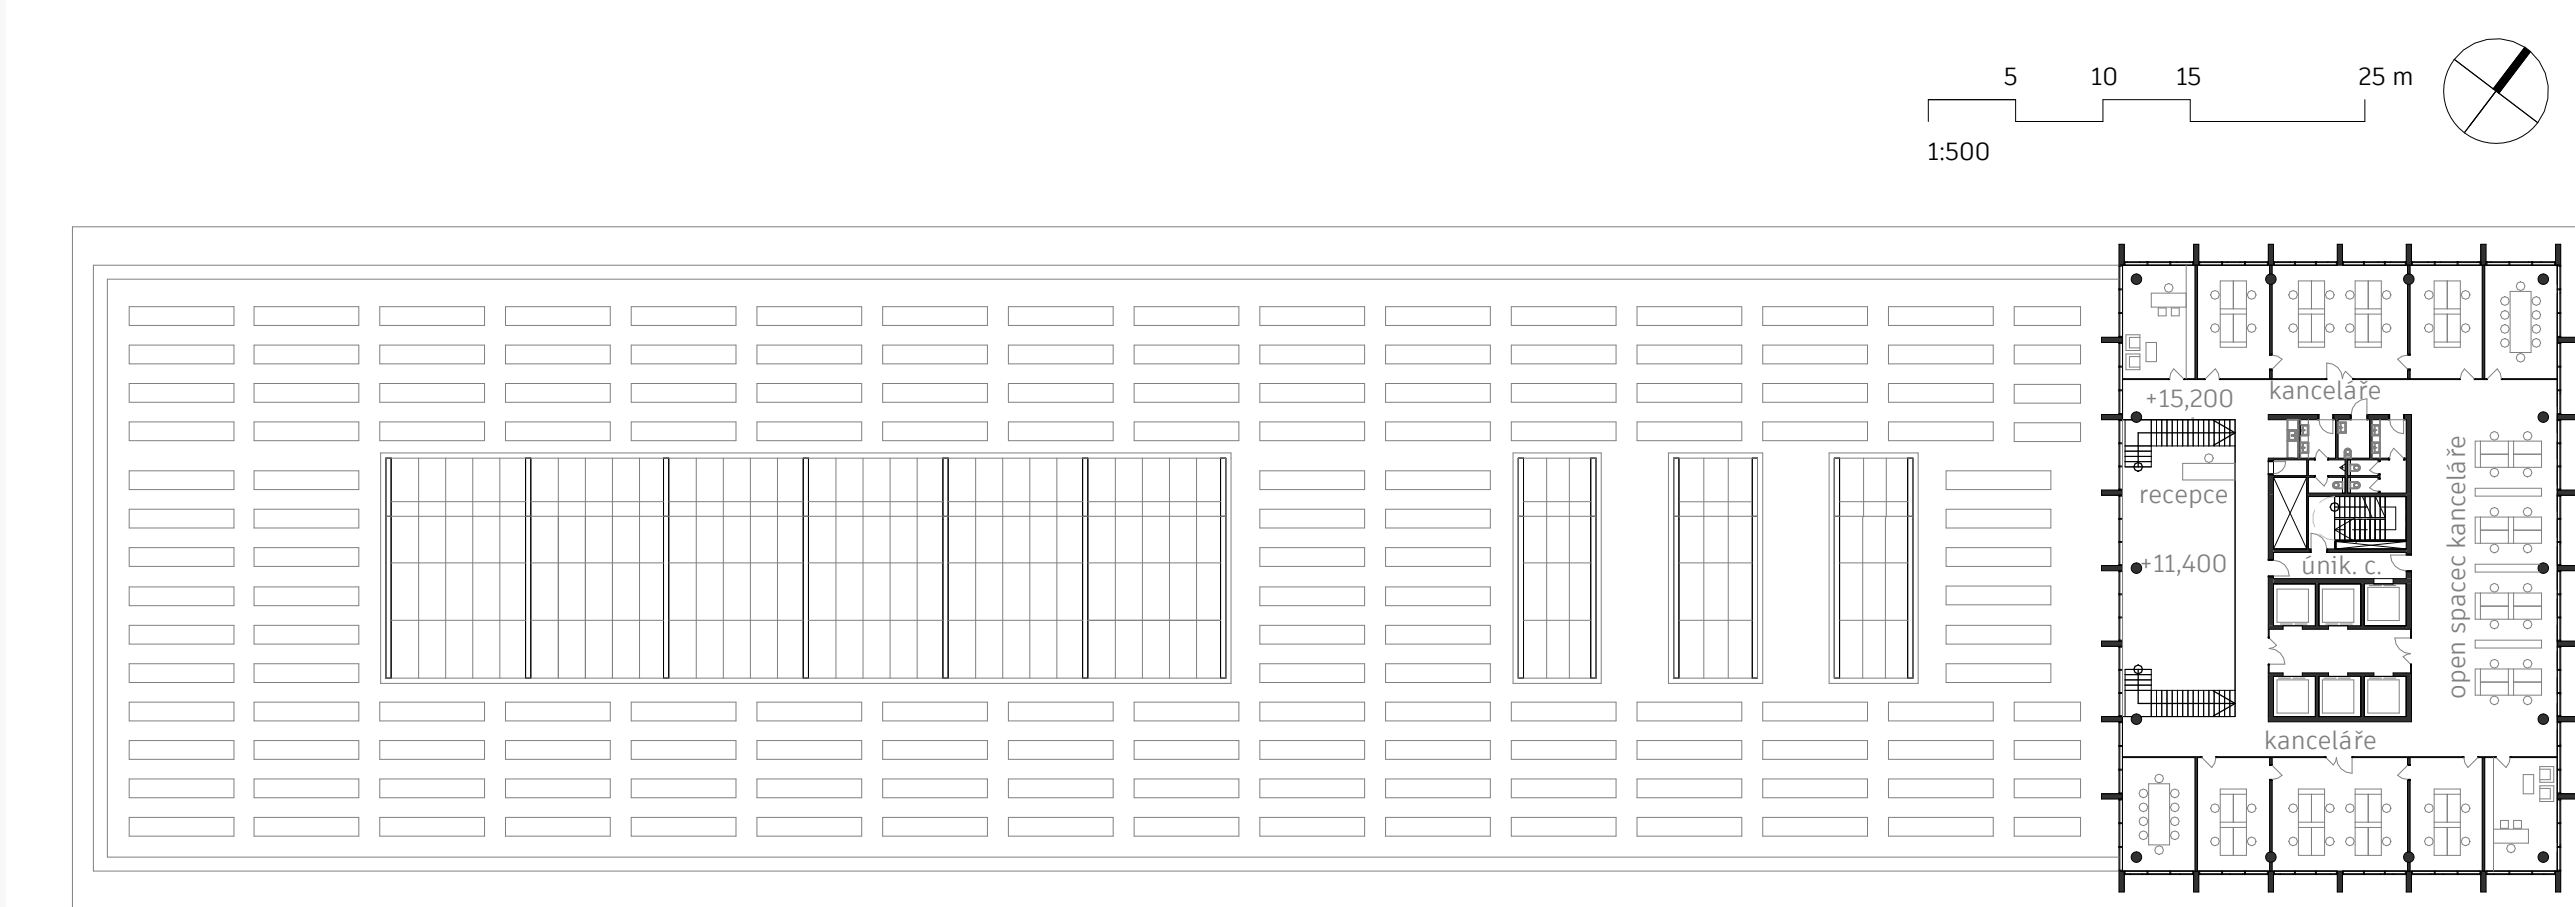


PŮDORYS 5NP, 1:500

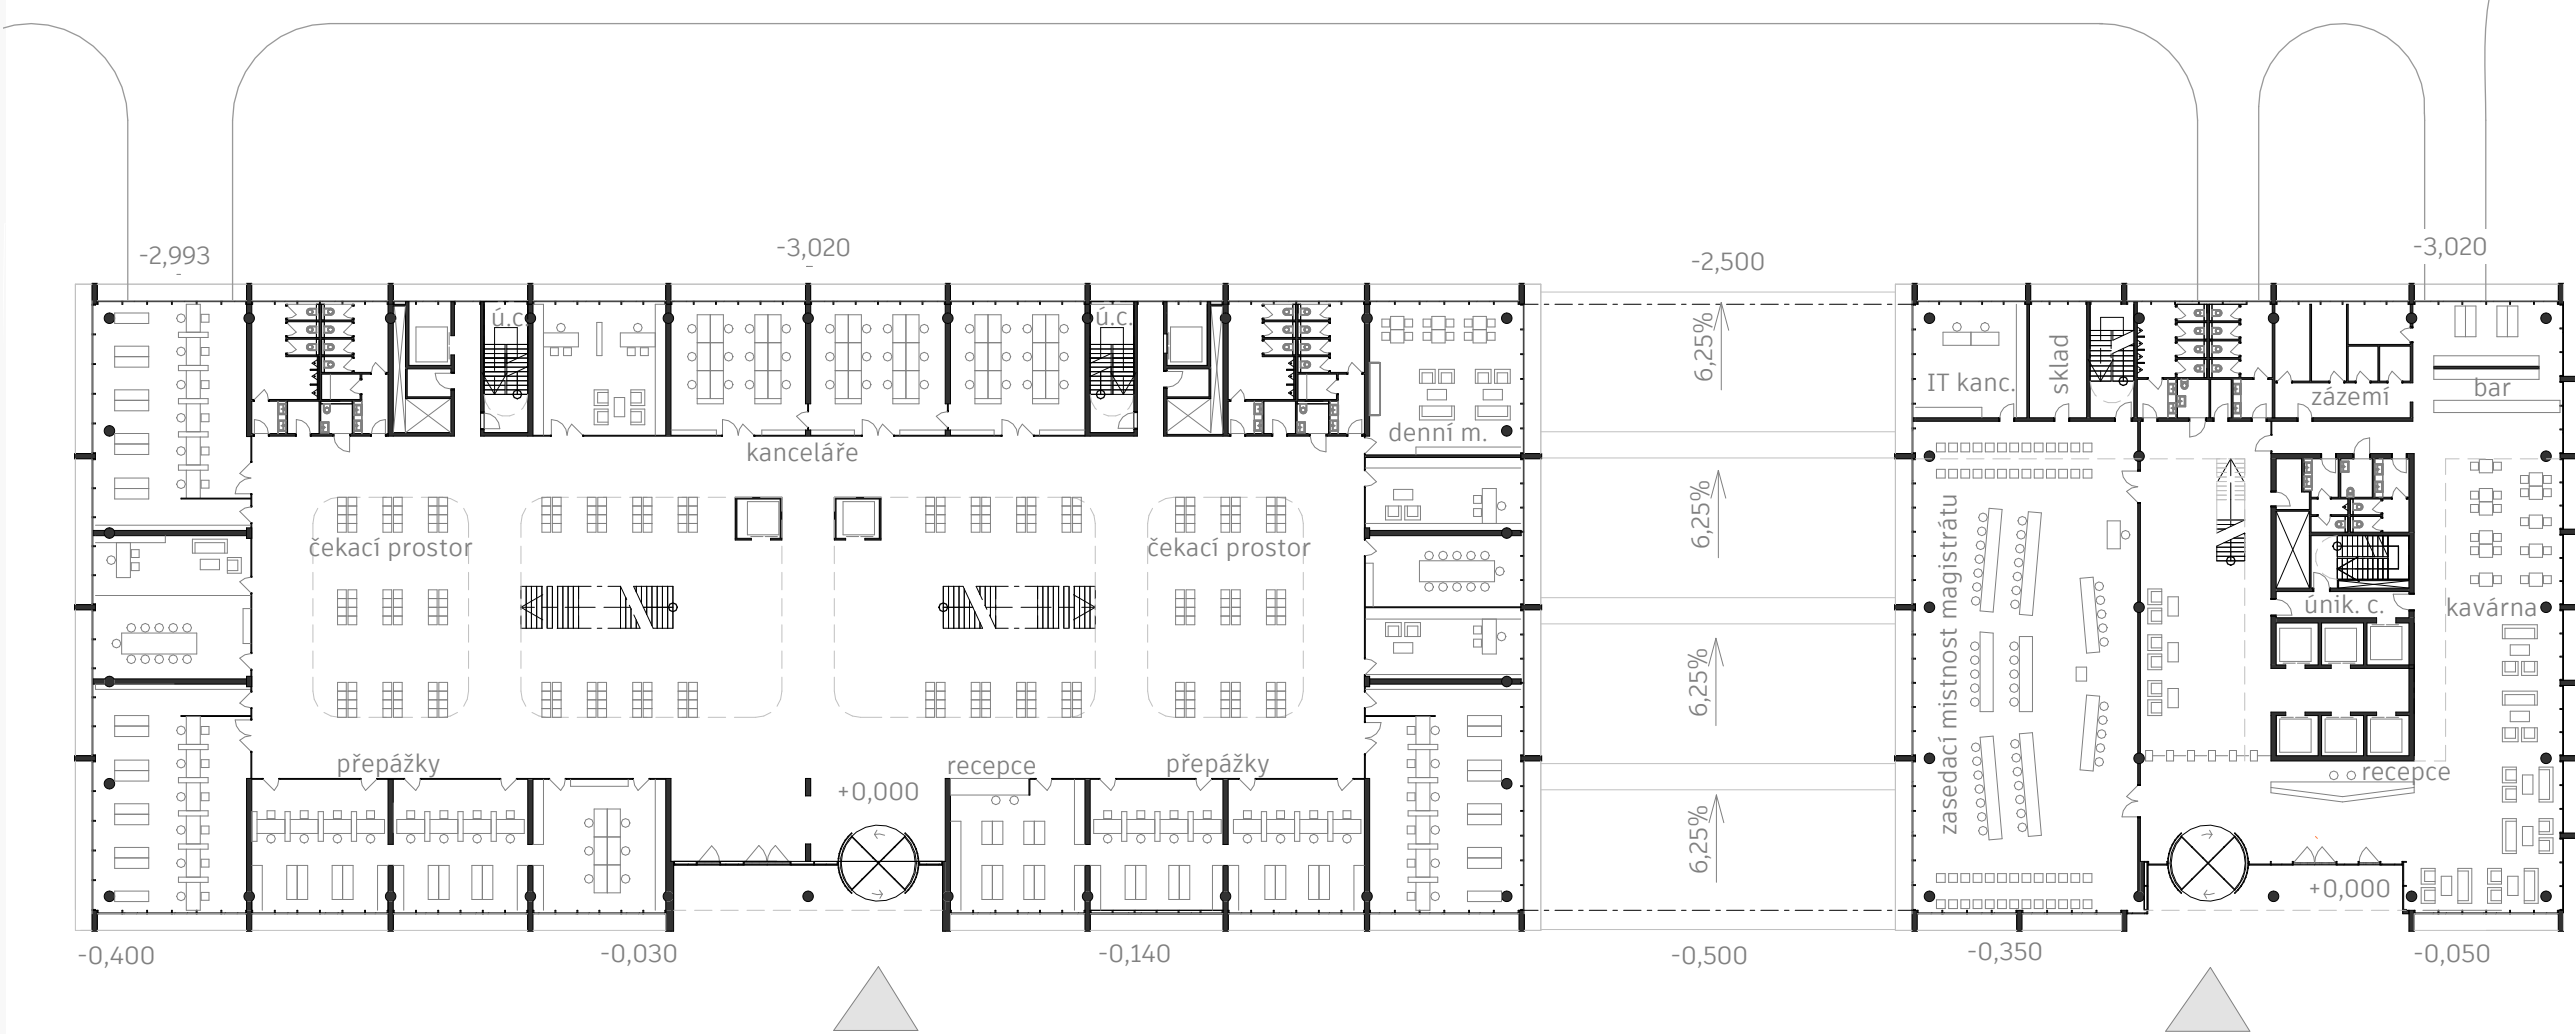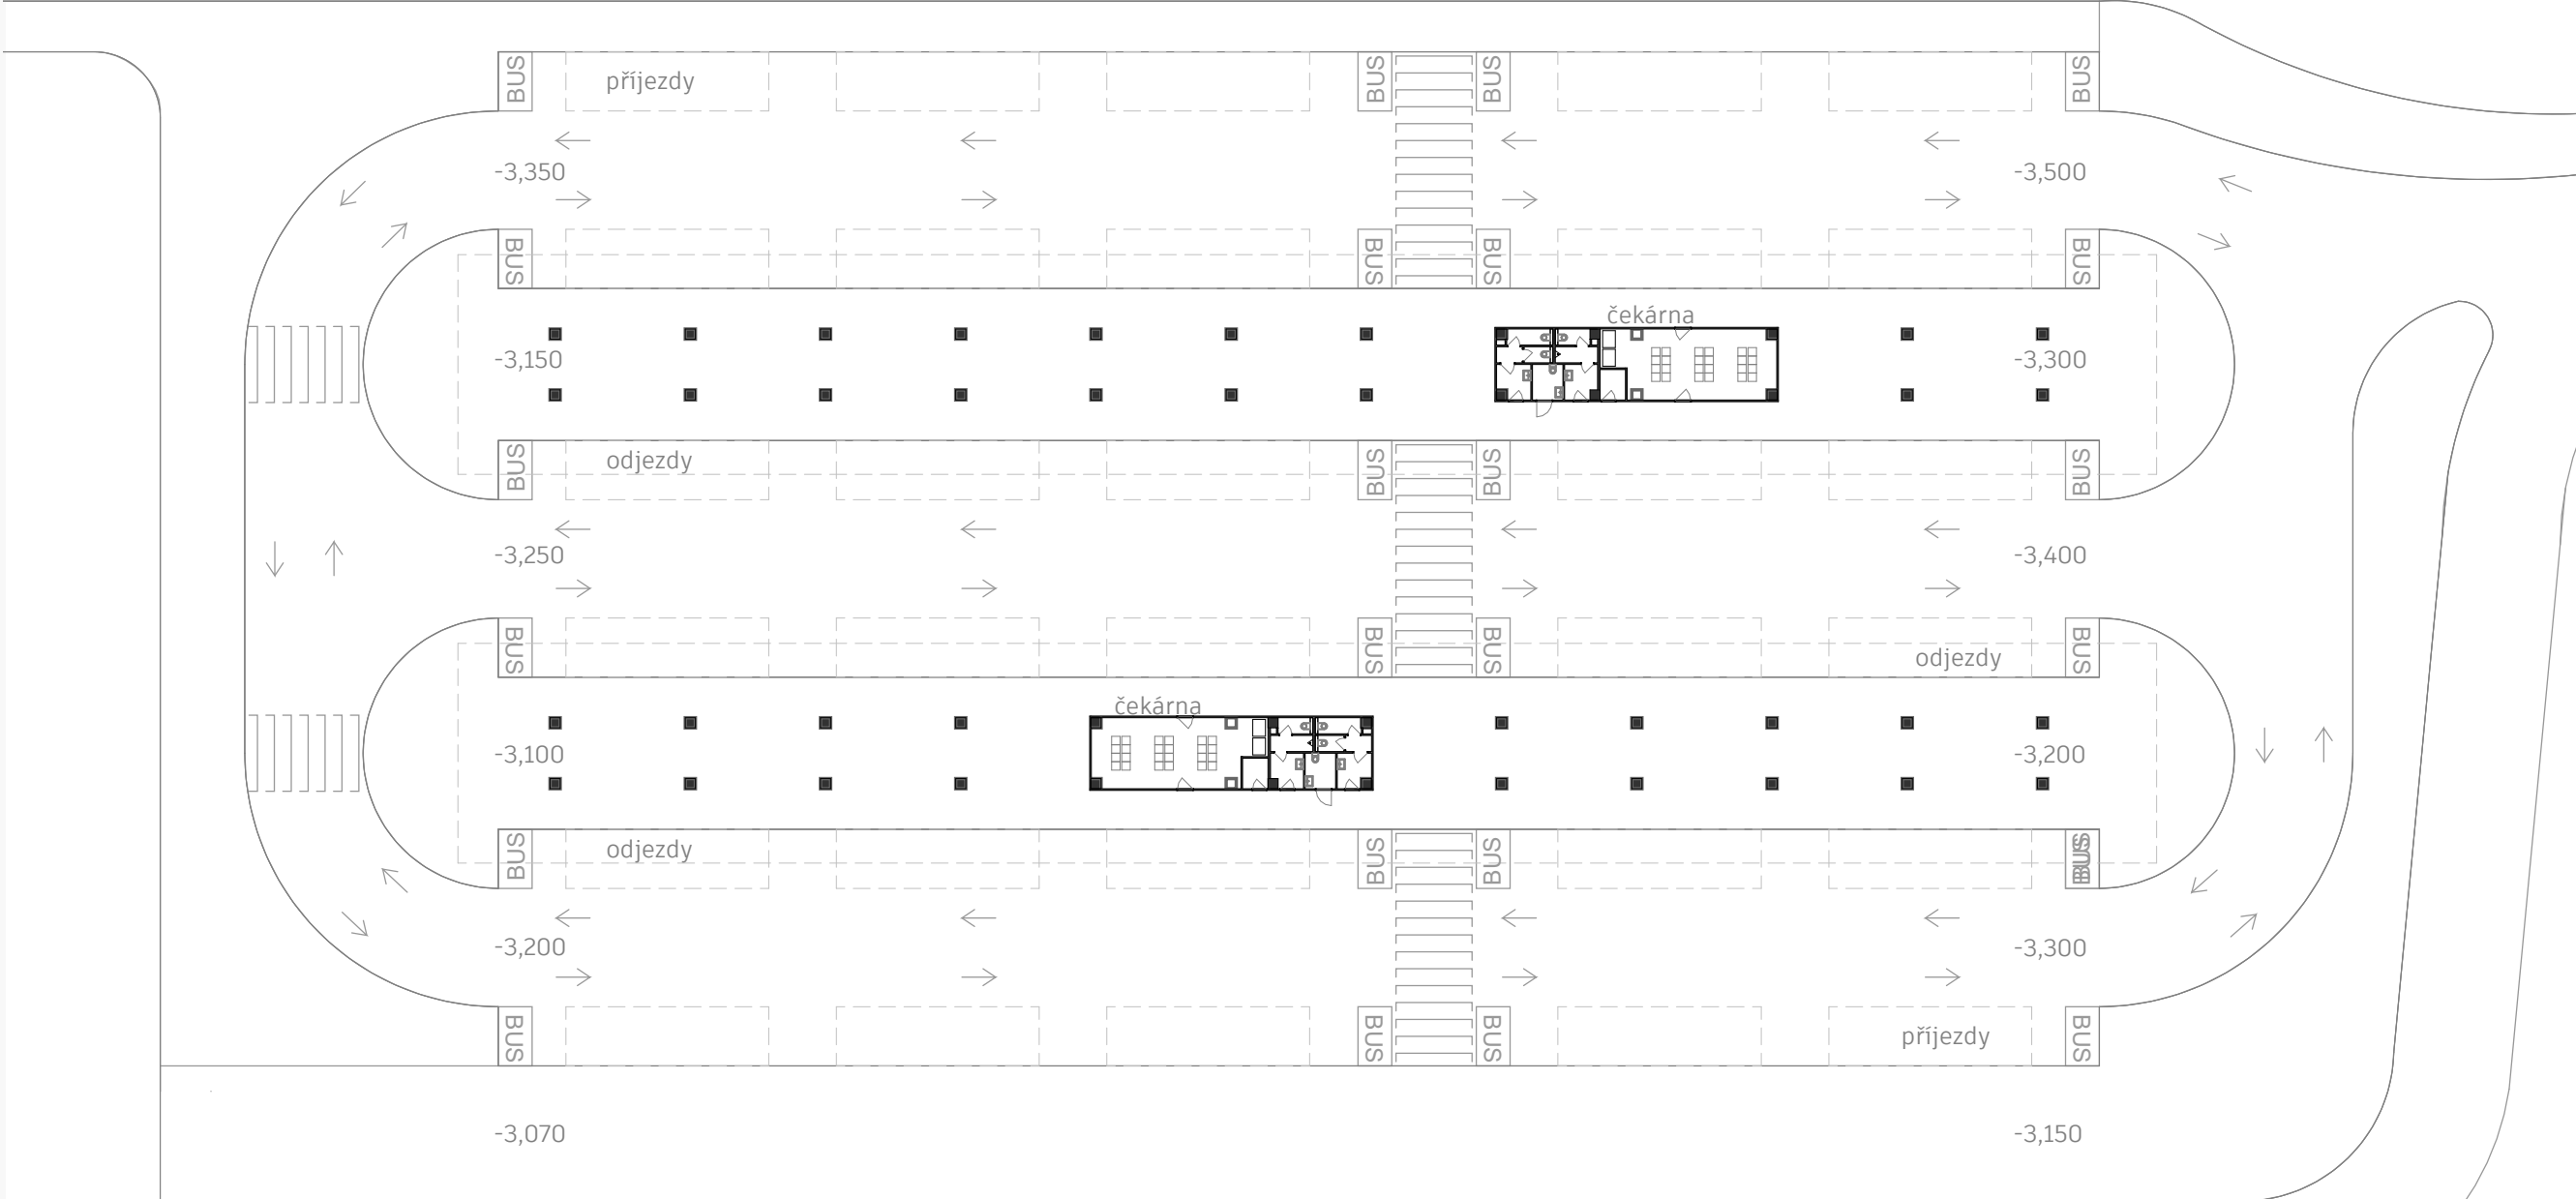


PŮDORYS 1NP, 1:500

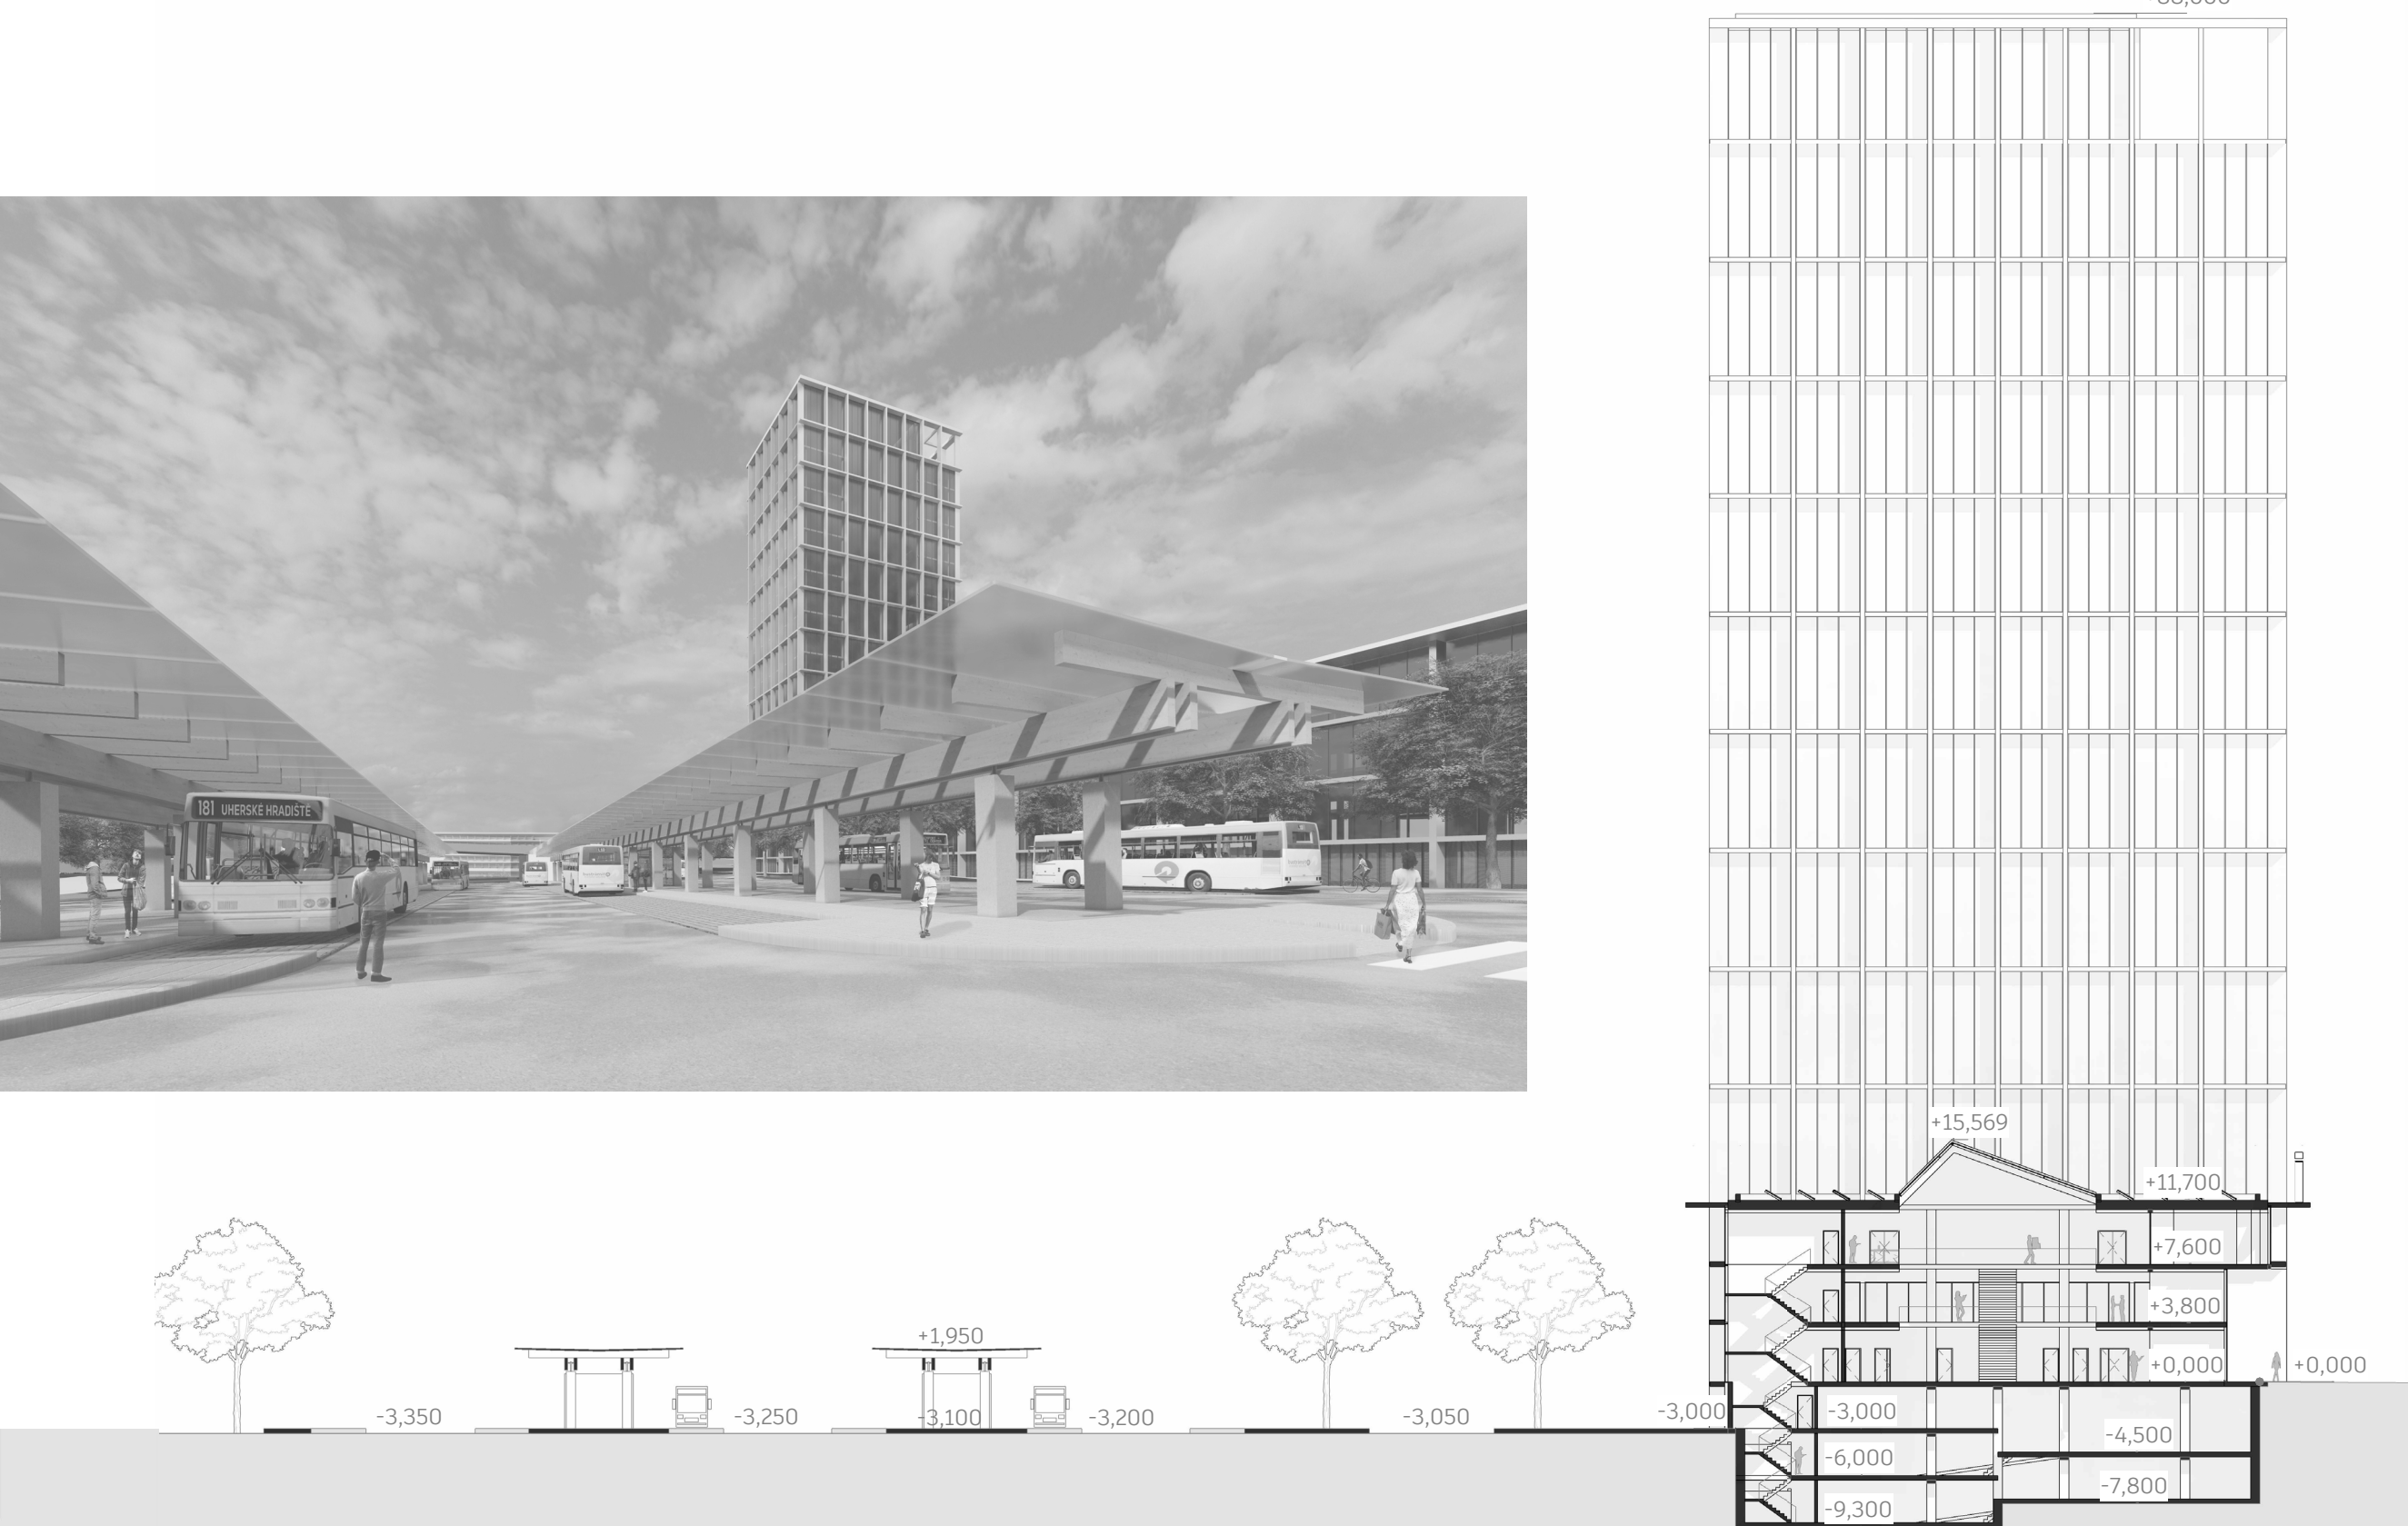

ŘEZ A-A, 1:500

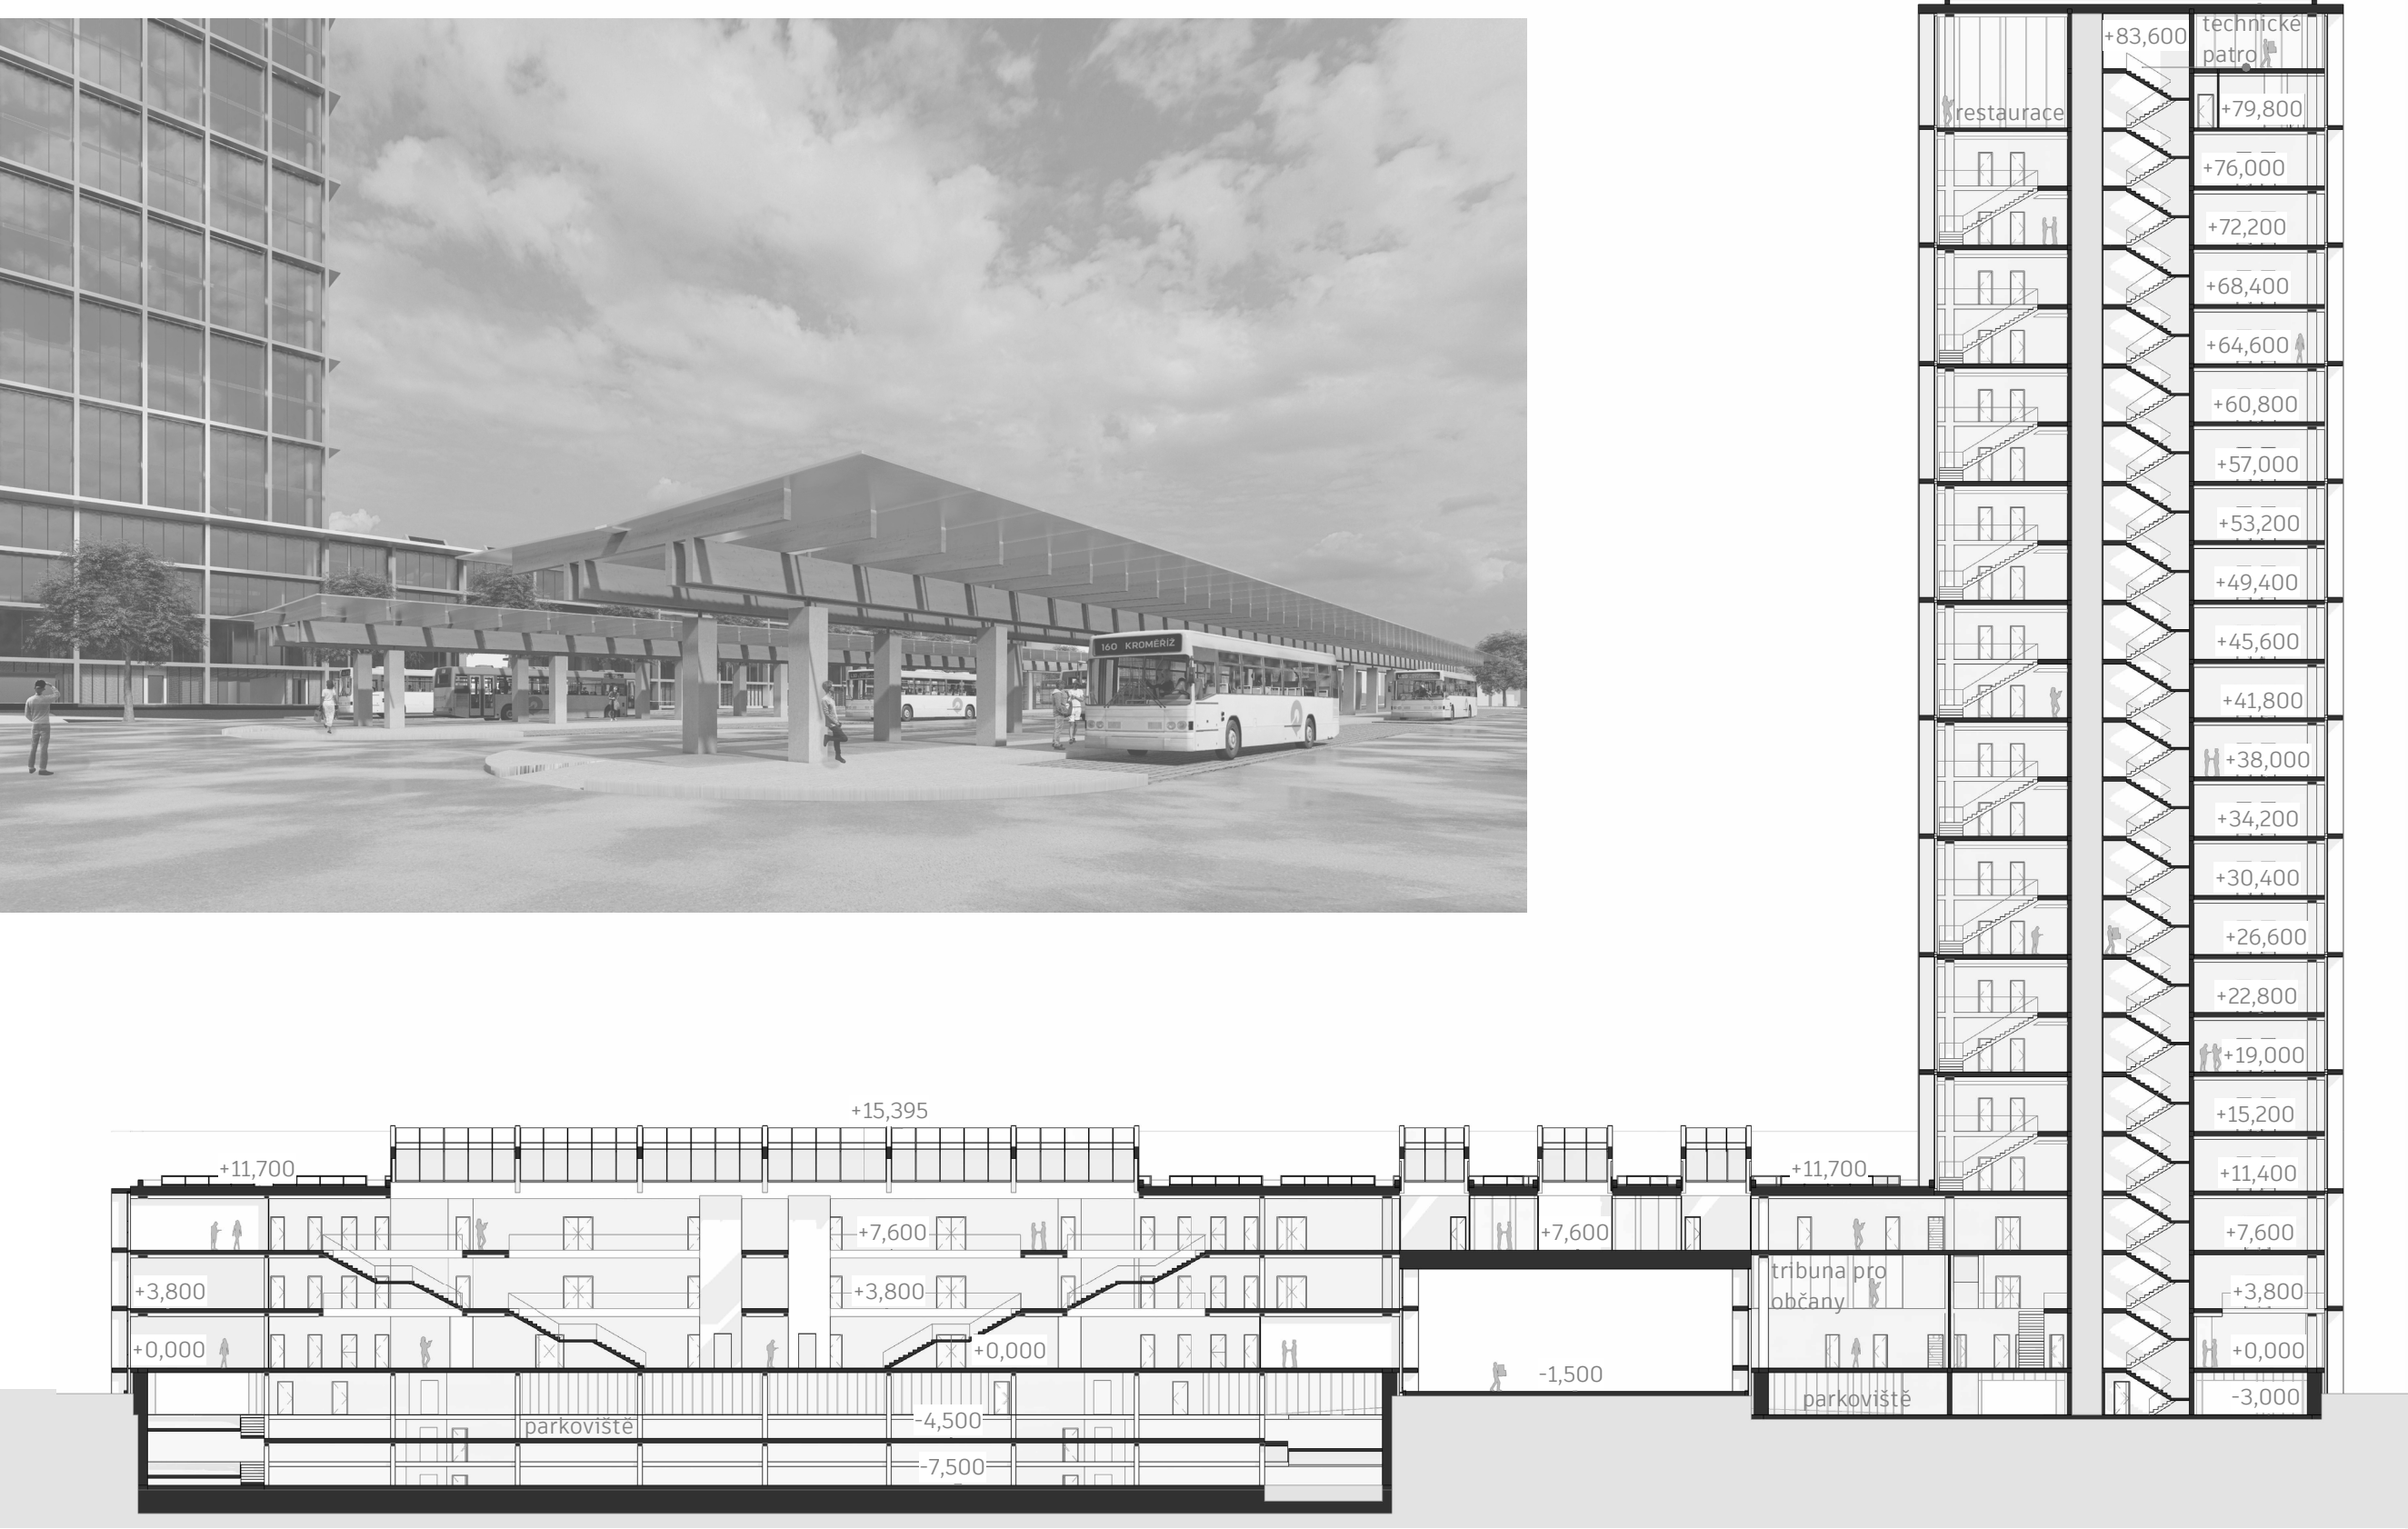

ŘEZ B-B, 1:500

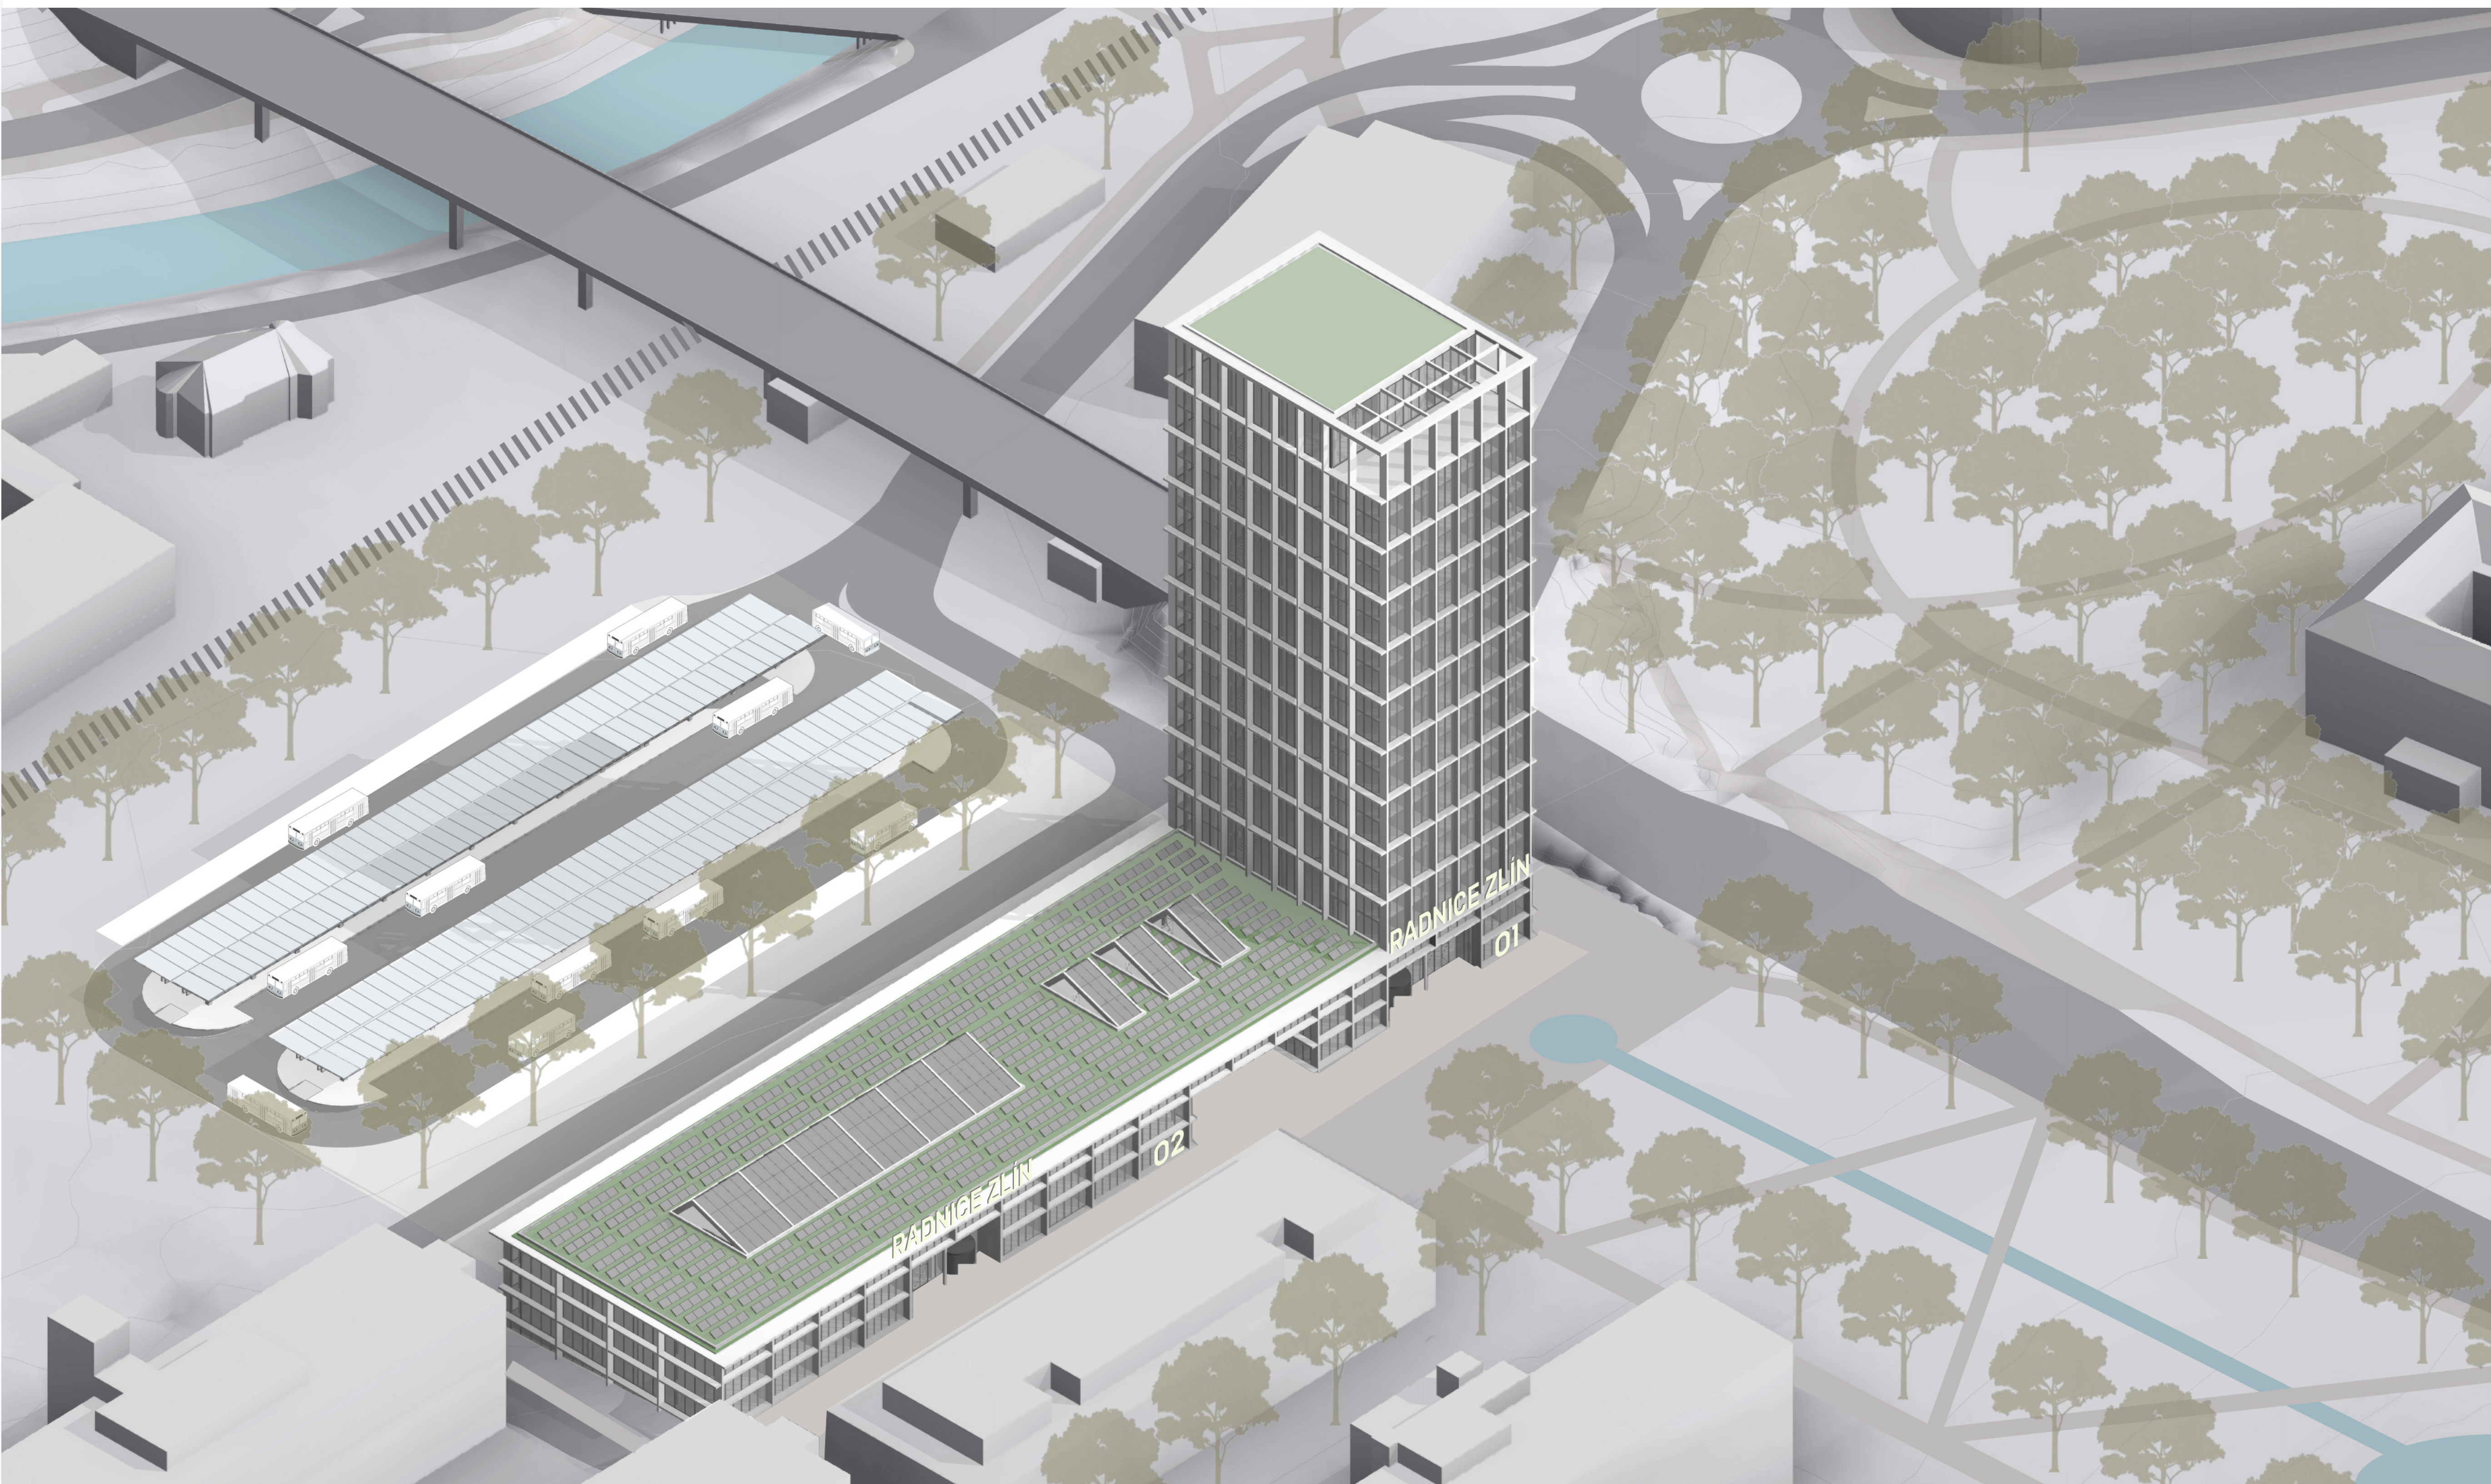

AXONOMETRIE