



Karlovy Vary

Julie Chlebounová


ZAHUŠŤOVÁNÍ LÁZEŇSKÉHO CENTRA
ATOS, LS 2023/24
FA ČVUT
Ateliér Šestáková Dvořák

Ondřejská – Luční vrch
č. p. 1446, 1447, 1448, 1449

situace 1:500




pohled z ulice 1:200

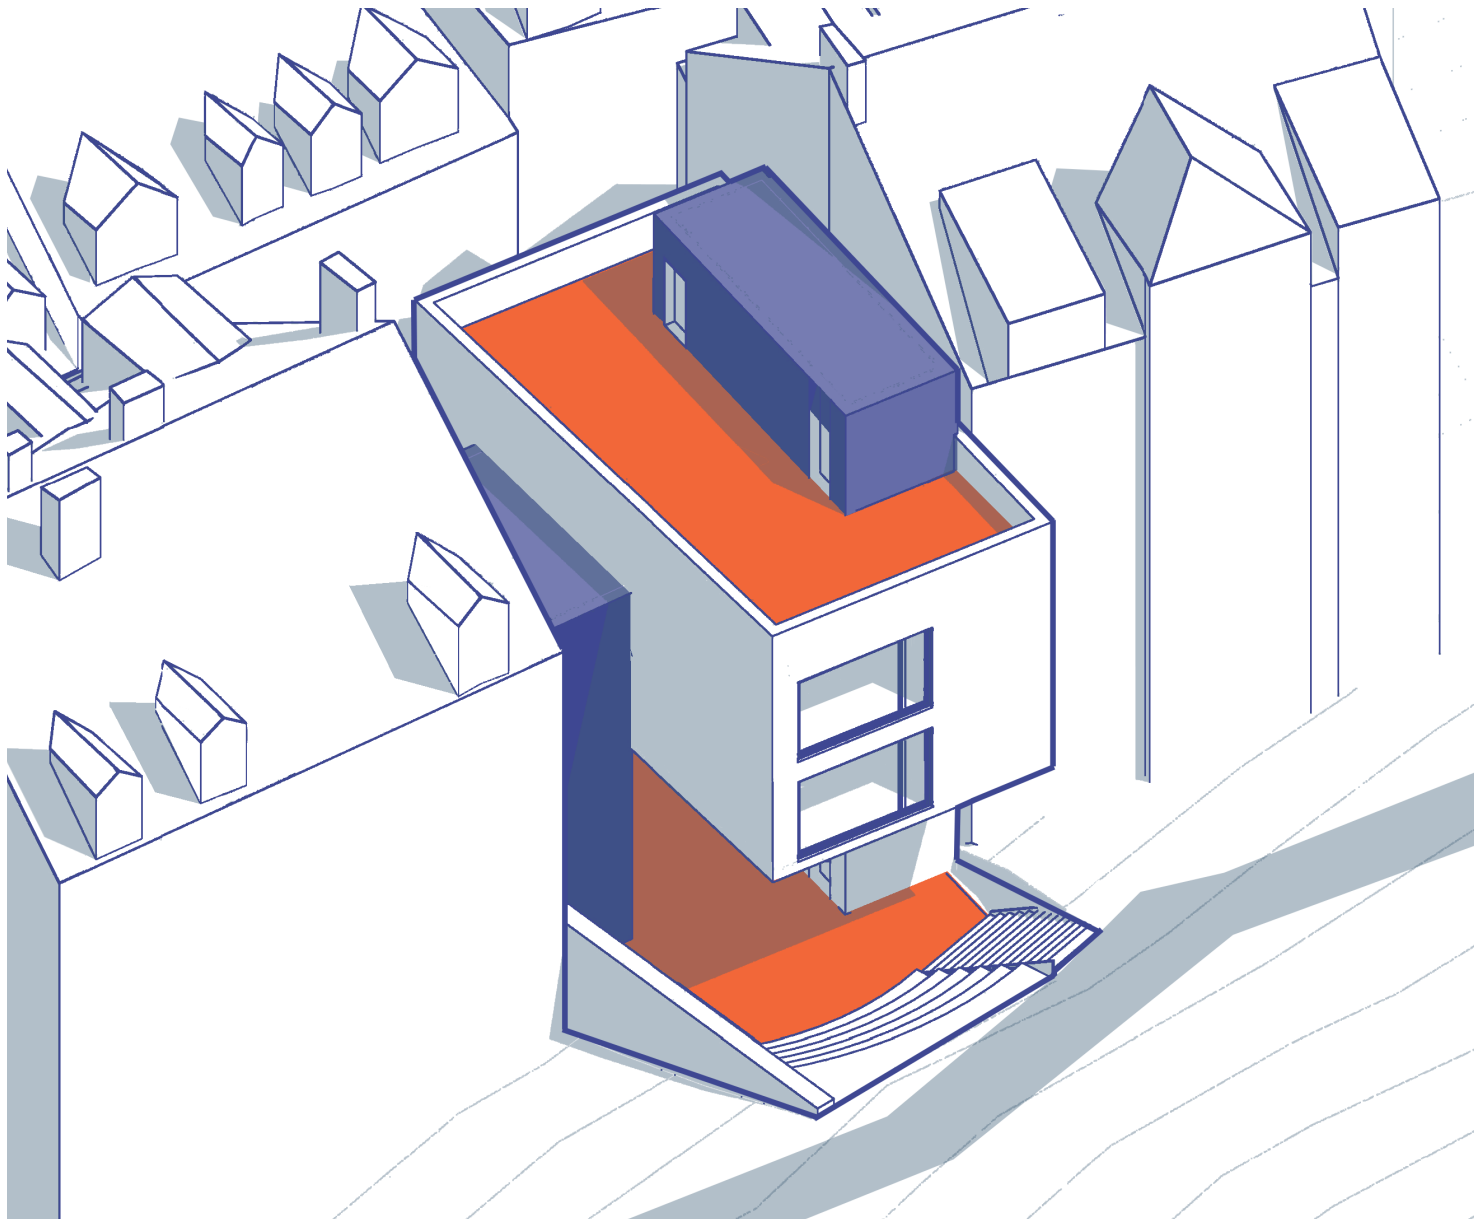

axonometrie



fasáda 1:50

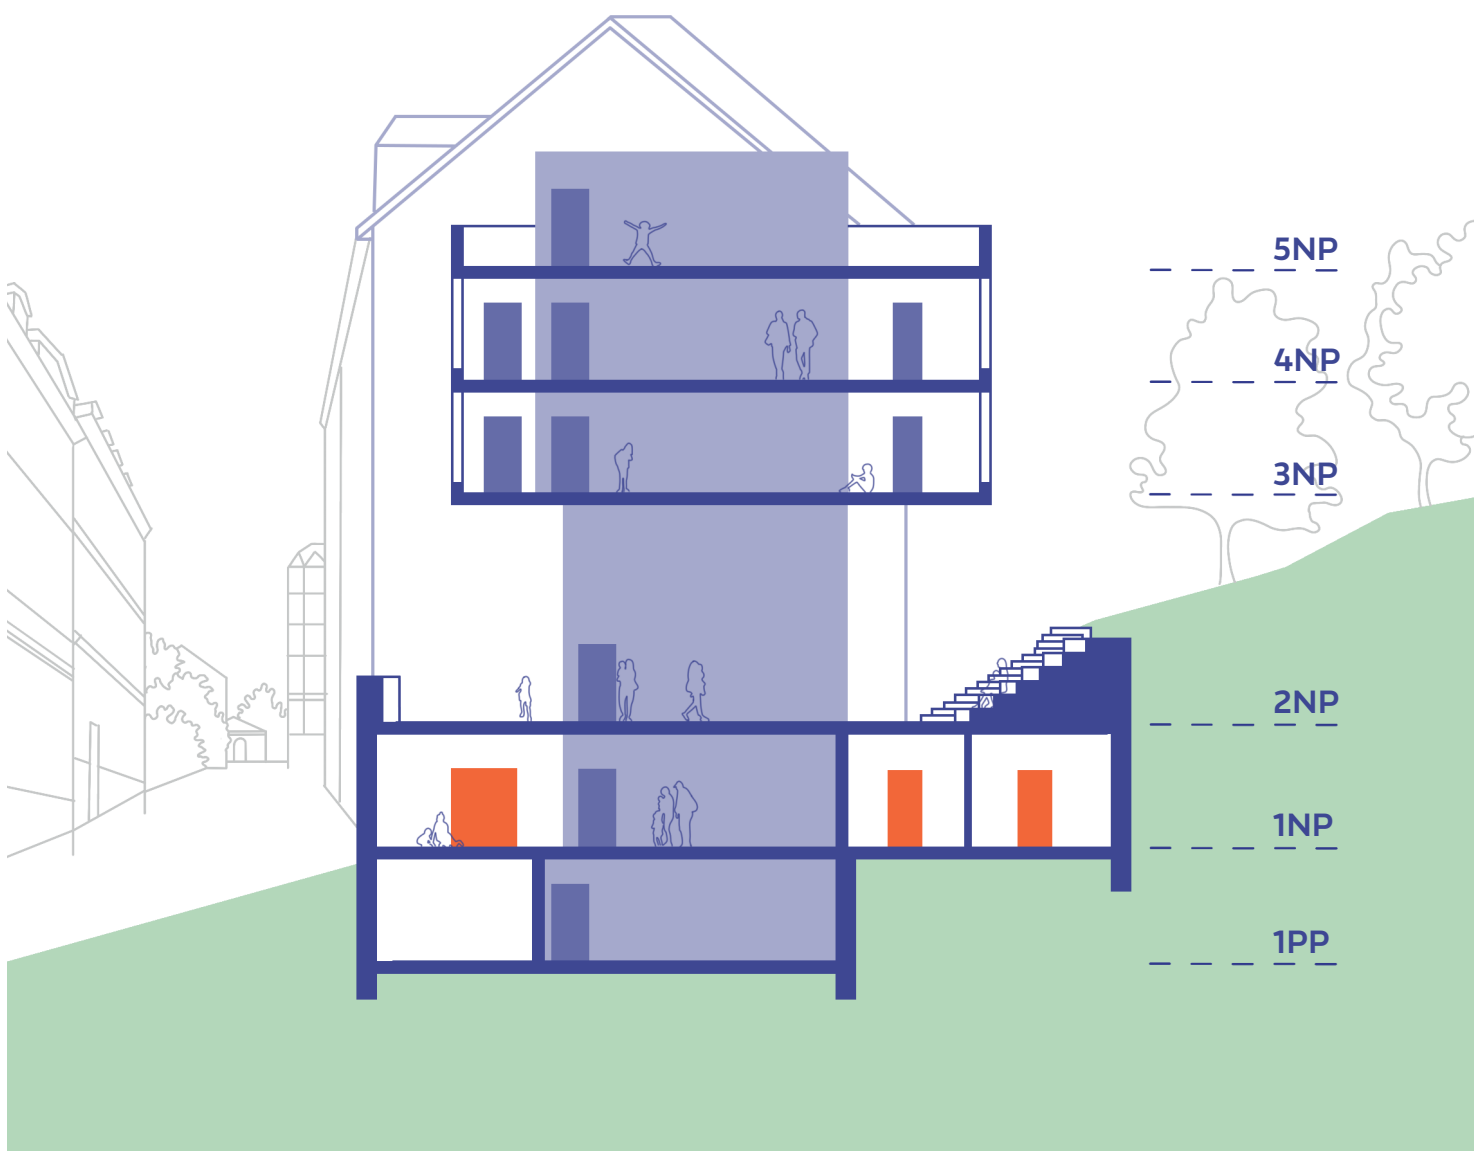

řez 1:200



1PP



1NP



2NP



3NP



4NP



5NP

0 1 3 6 11

