

ŽIJ!

KATEŘINA DOLEŽALOVÁ

ŽIJ!

Nový bytový dům a náměstí s parkem se nacházejí v ulici Zenklova na místě stávajícího parkoviště. Jedná se o střed jednoho z nových center. Cílem návrhu bylo vytvořit příjemné prostředí pro odpočinek a rekreaci a oživit tak místo, který v současnosti slouží především jako dopravní uzel.



SITUACE

Náměstí je přímo napojeno na nově navrženou zastávku tramvaje a autobusu, která má za úkol nalákat obyvatele k využívání hromadné dopravy. S tímto účelem vznikla po celé západní straně náměstí pěší zóna, kterou projíždí pouze MHD a návštěvníci se tak dostanou přímo do středu dění.


Bytový polyfunkční dům je na ose vzniklého parku. Jeho první dvě patra slouží ke komerci, je zde prostor pro čtyři odlišně provozy. Další patra mají obytnou funkci. Bytový dům je zároveň dominantou, má celkem 12 podlaží.

Sezení na náměstí u přízemní fontány má být spíše místem setkávání, zatímco park má působit více intimně. Ve středu parku je navržena malá kavárna s posezením mezi stromy. Vzniklé území má tedy vše, co by člověk k životu ve městě potřeboval.




DISPOZICE

AKTIVNÍ PARTER

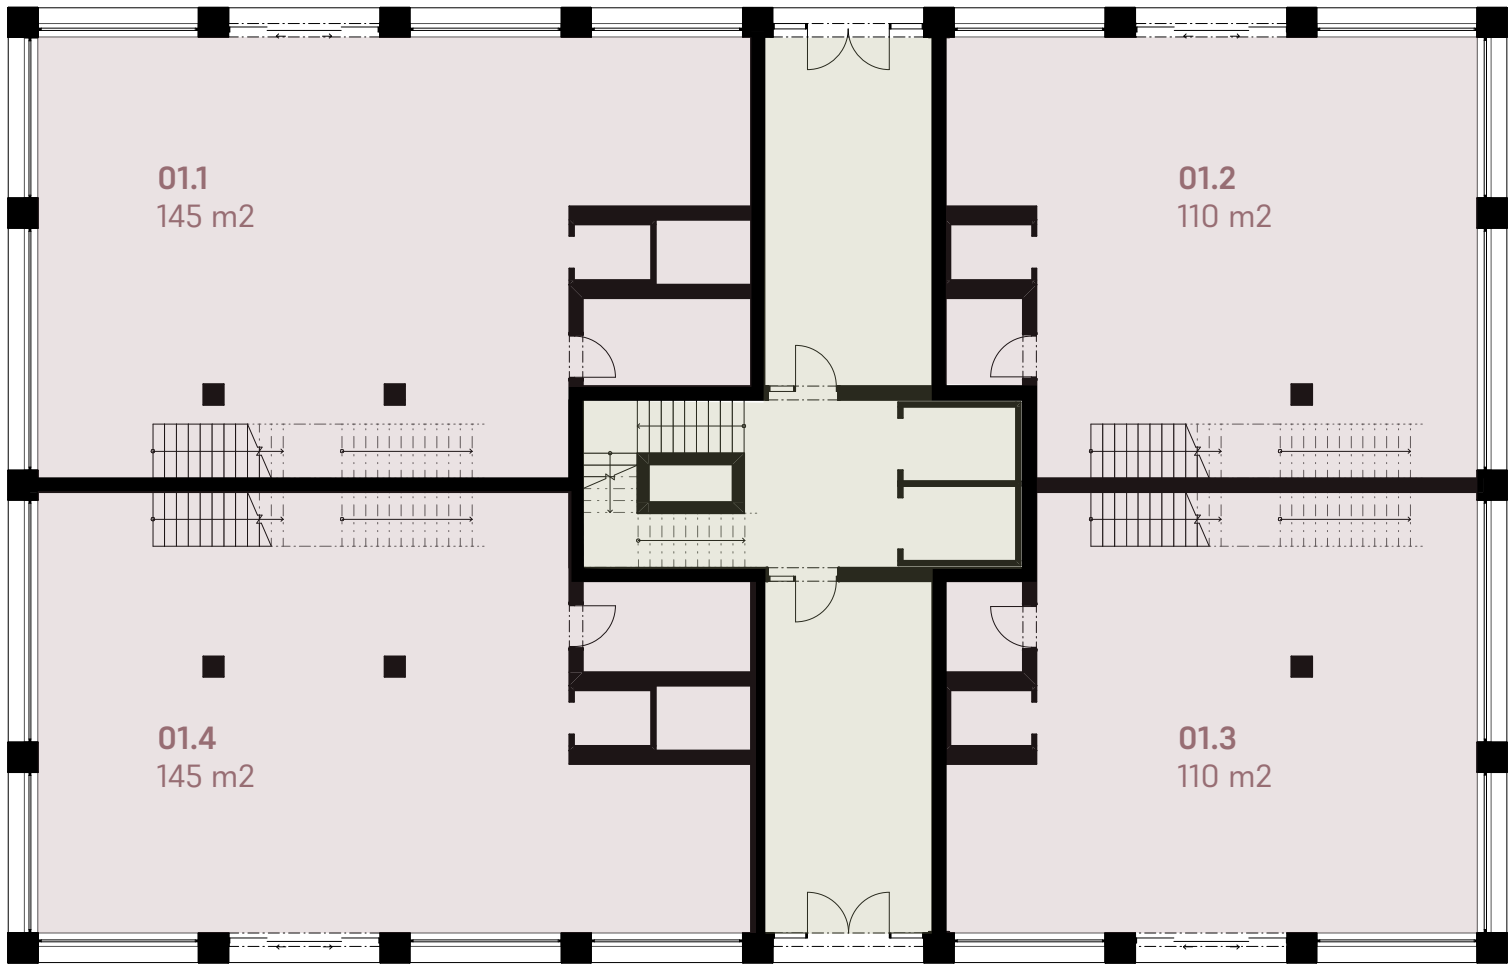


1.NP

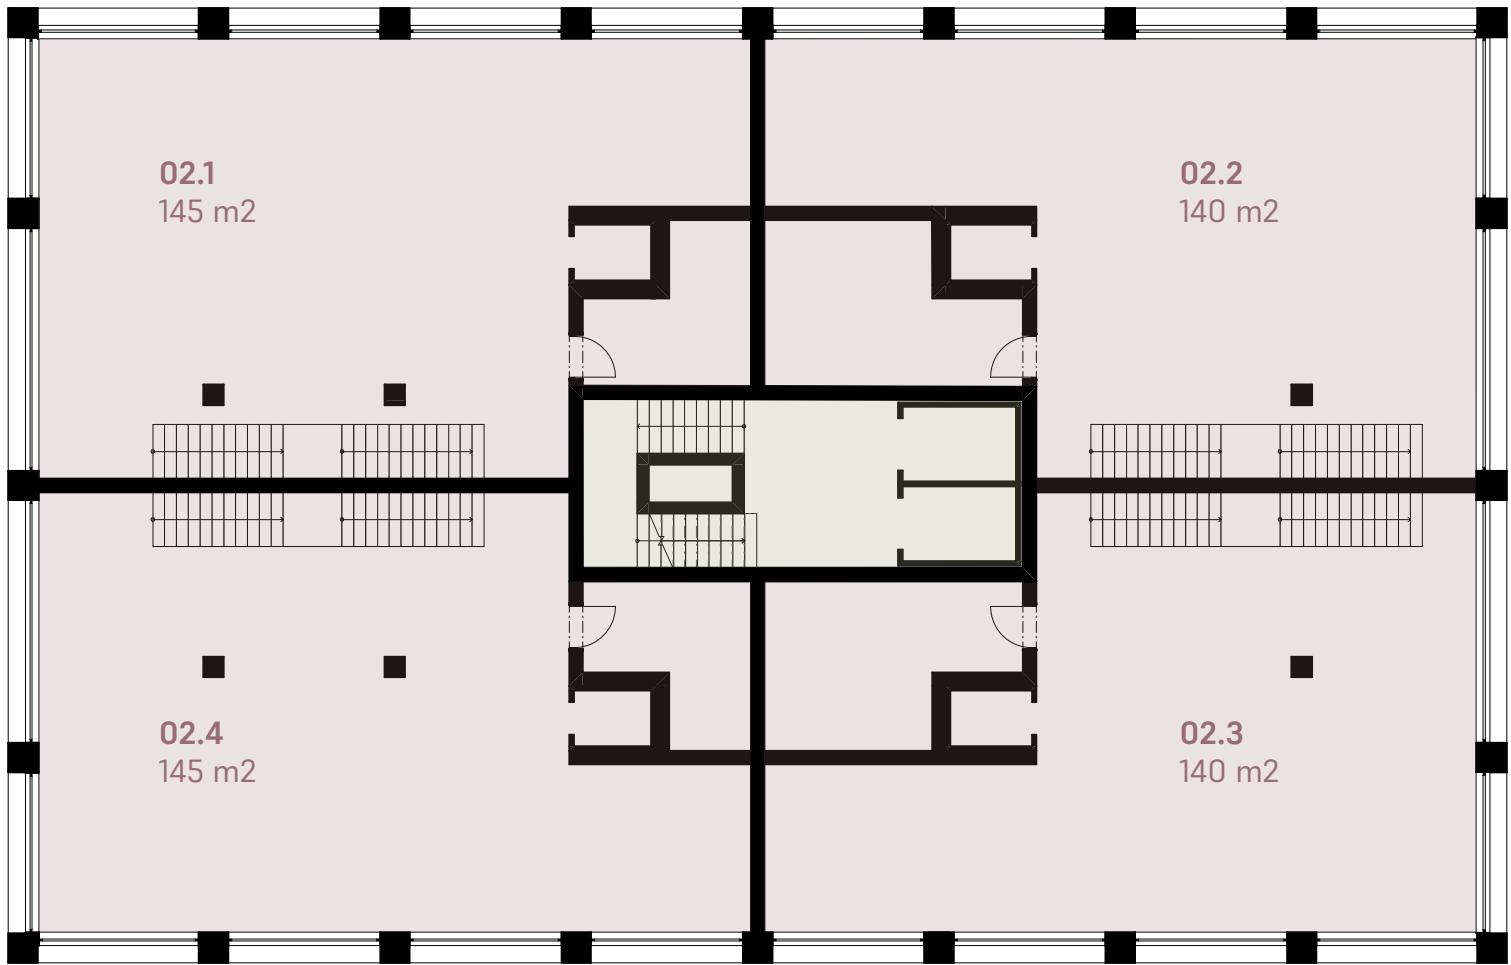


2.NP

DISPOZICE BYTY

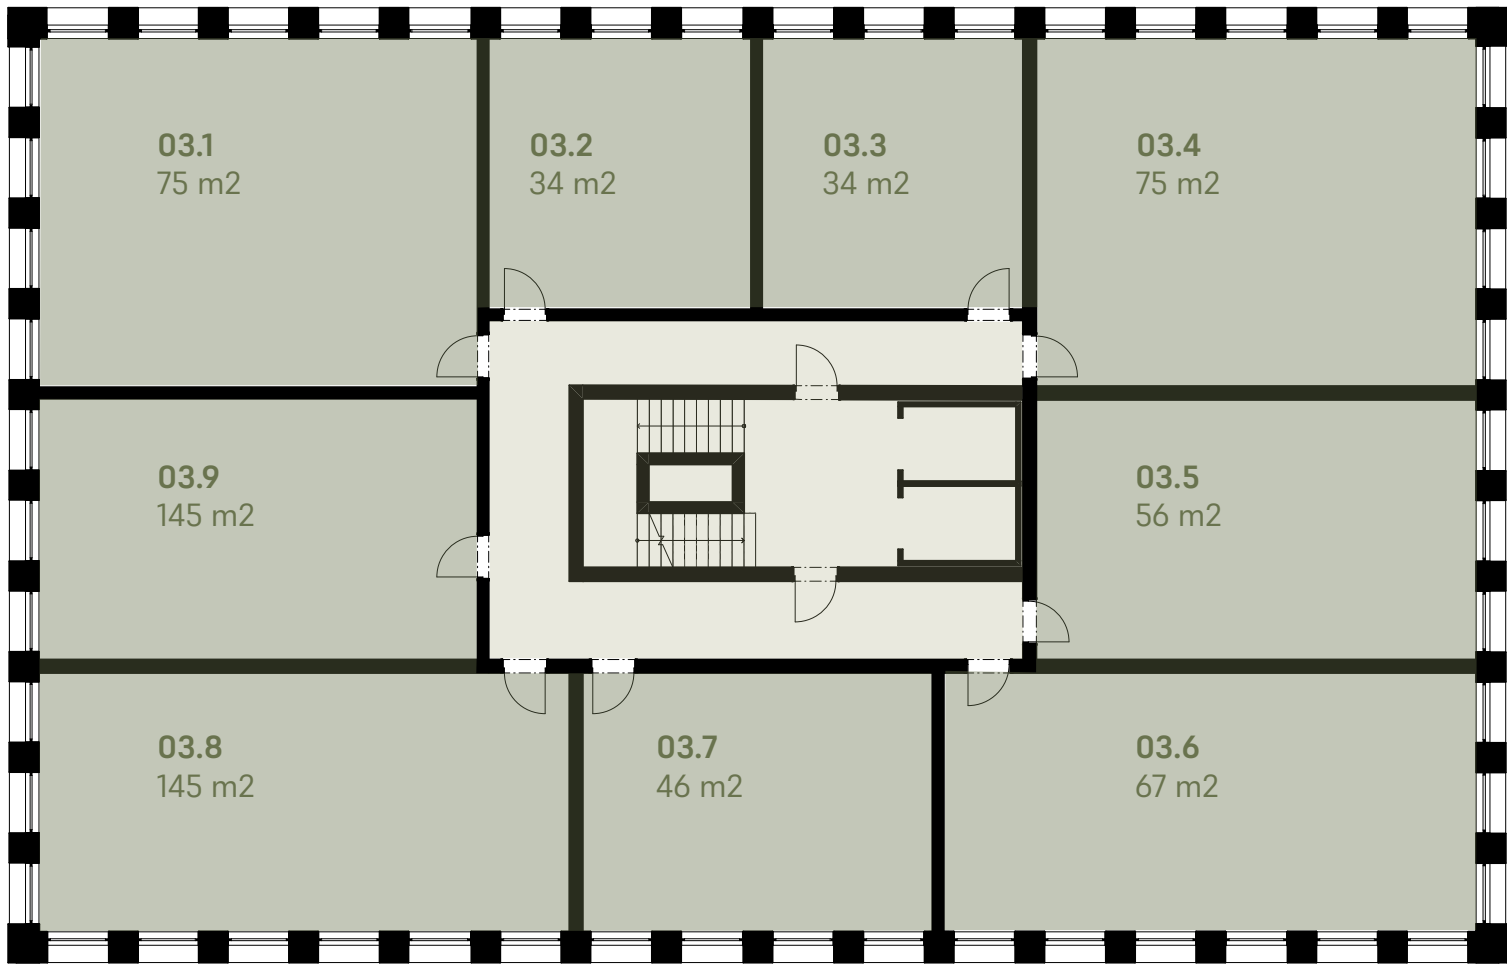

3.NP - 10.NP

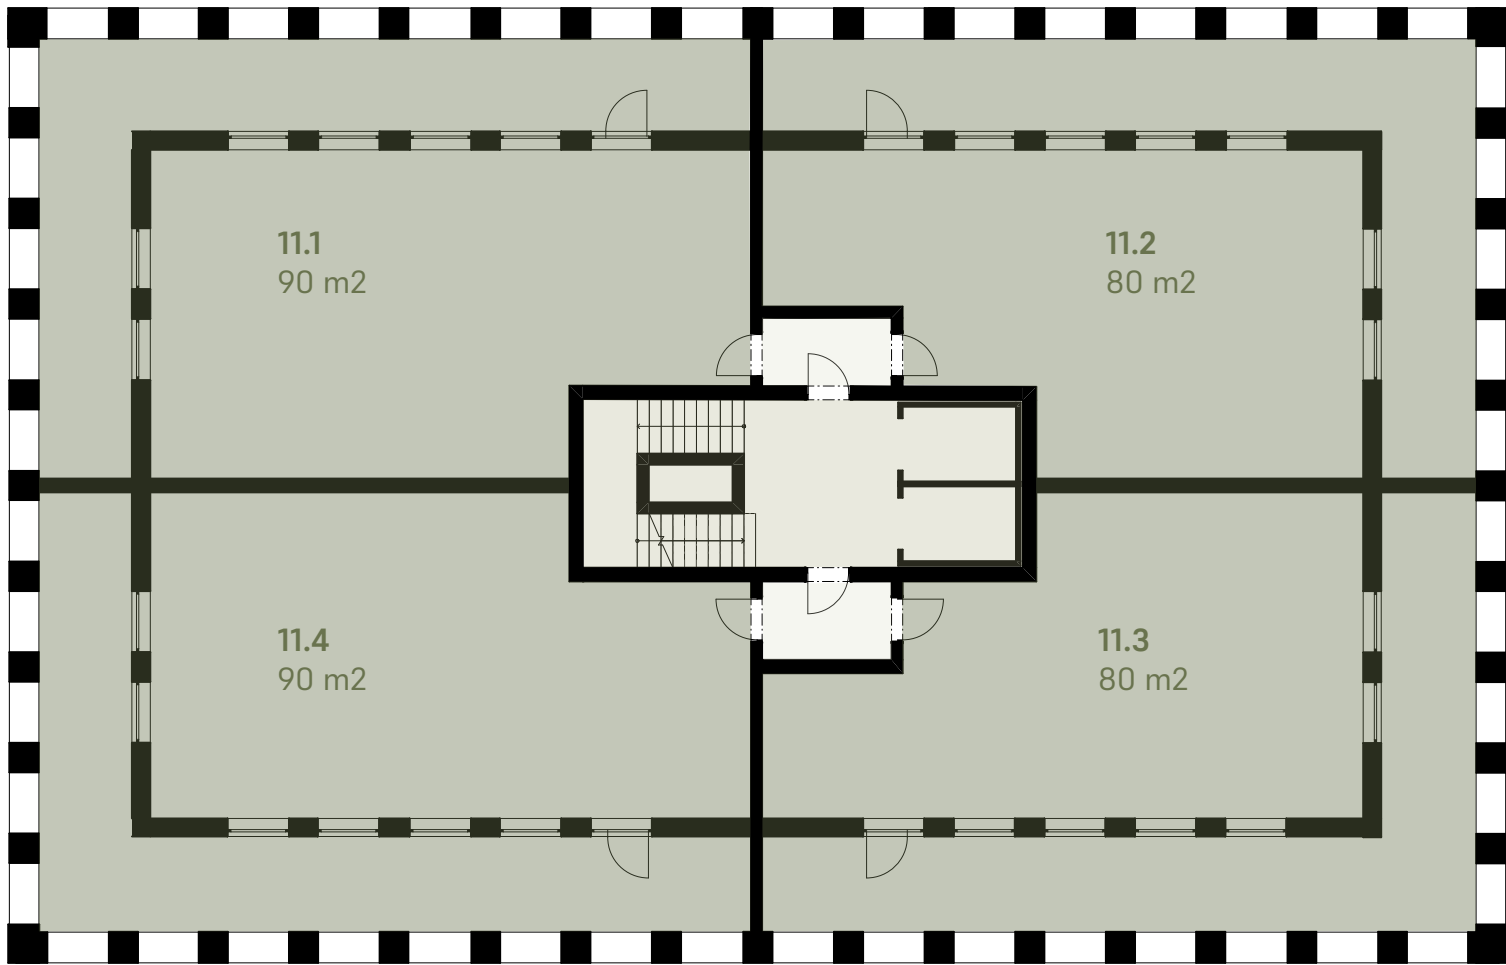

11.NP

VIZUALIZACE



VIZUALIZACE



SKICA PARKU

