
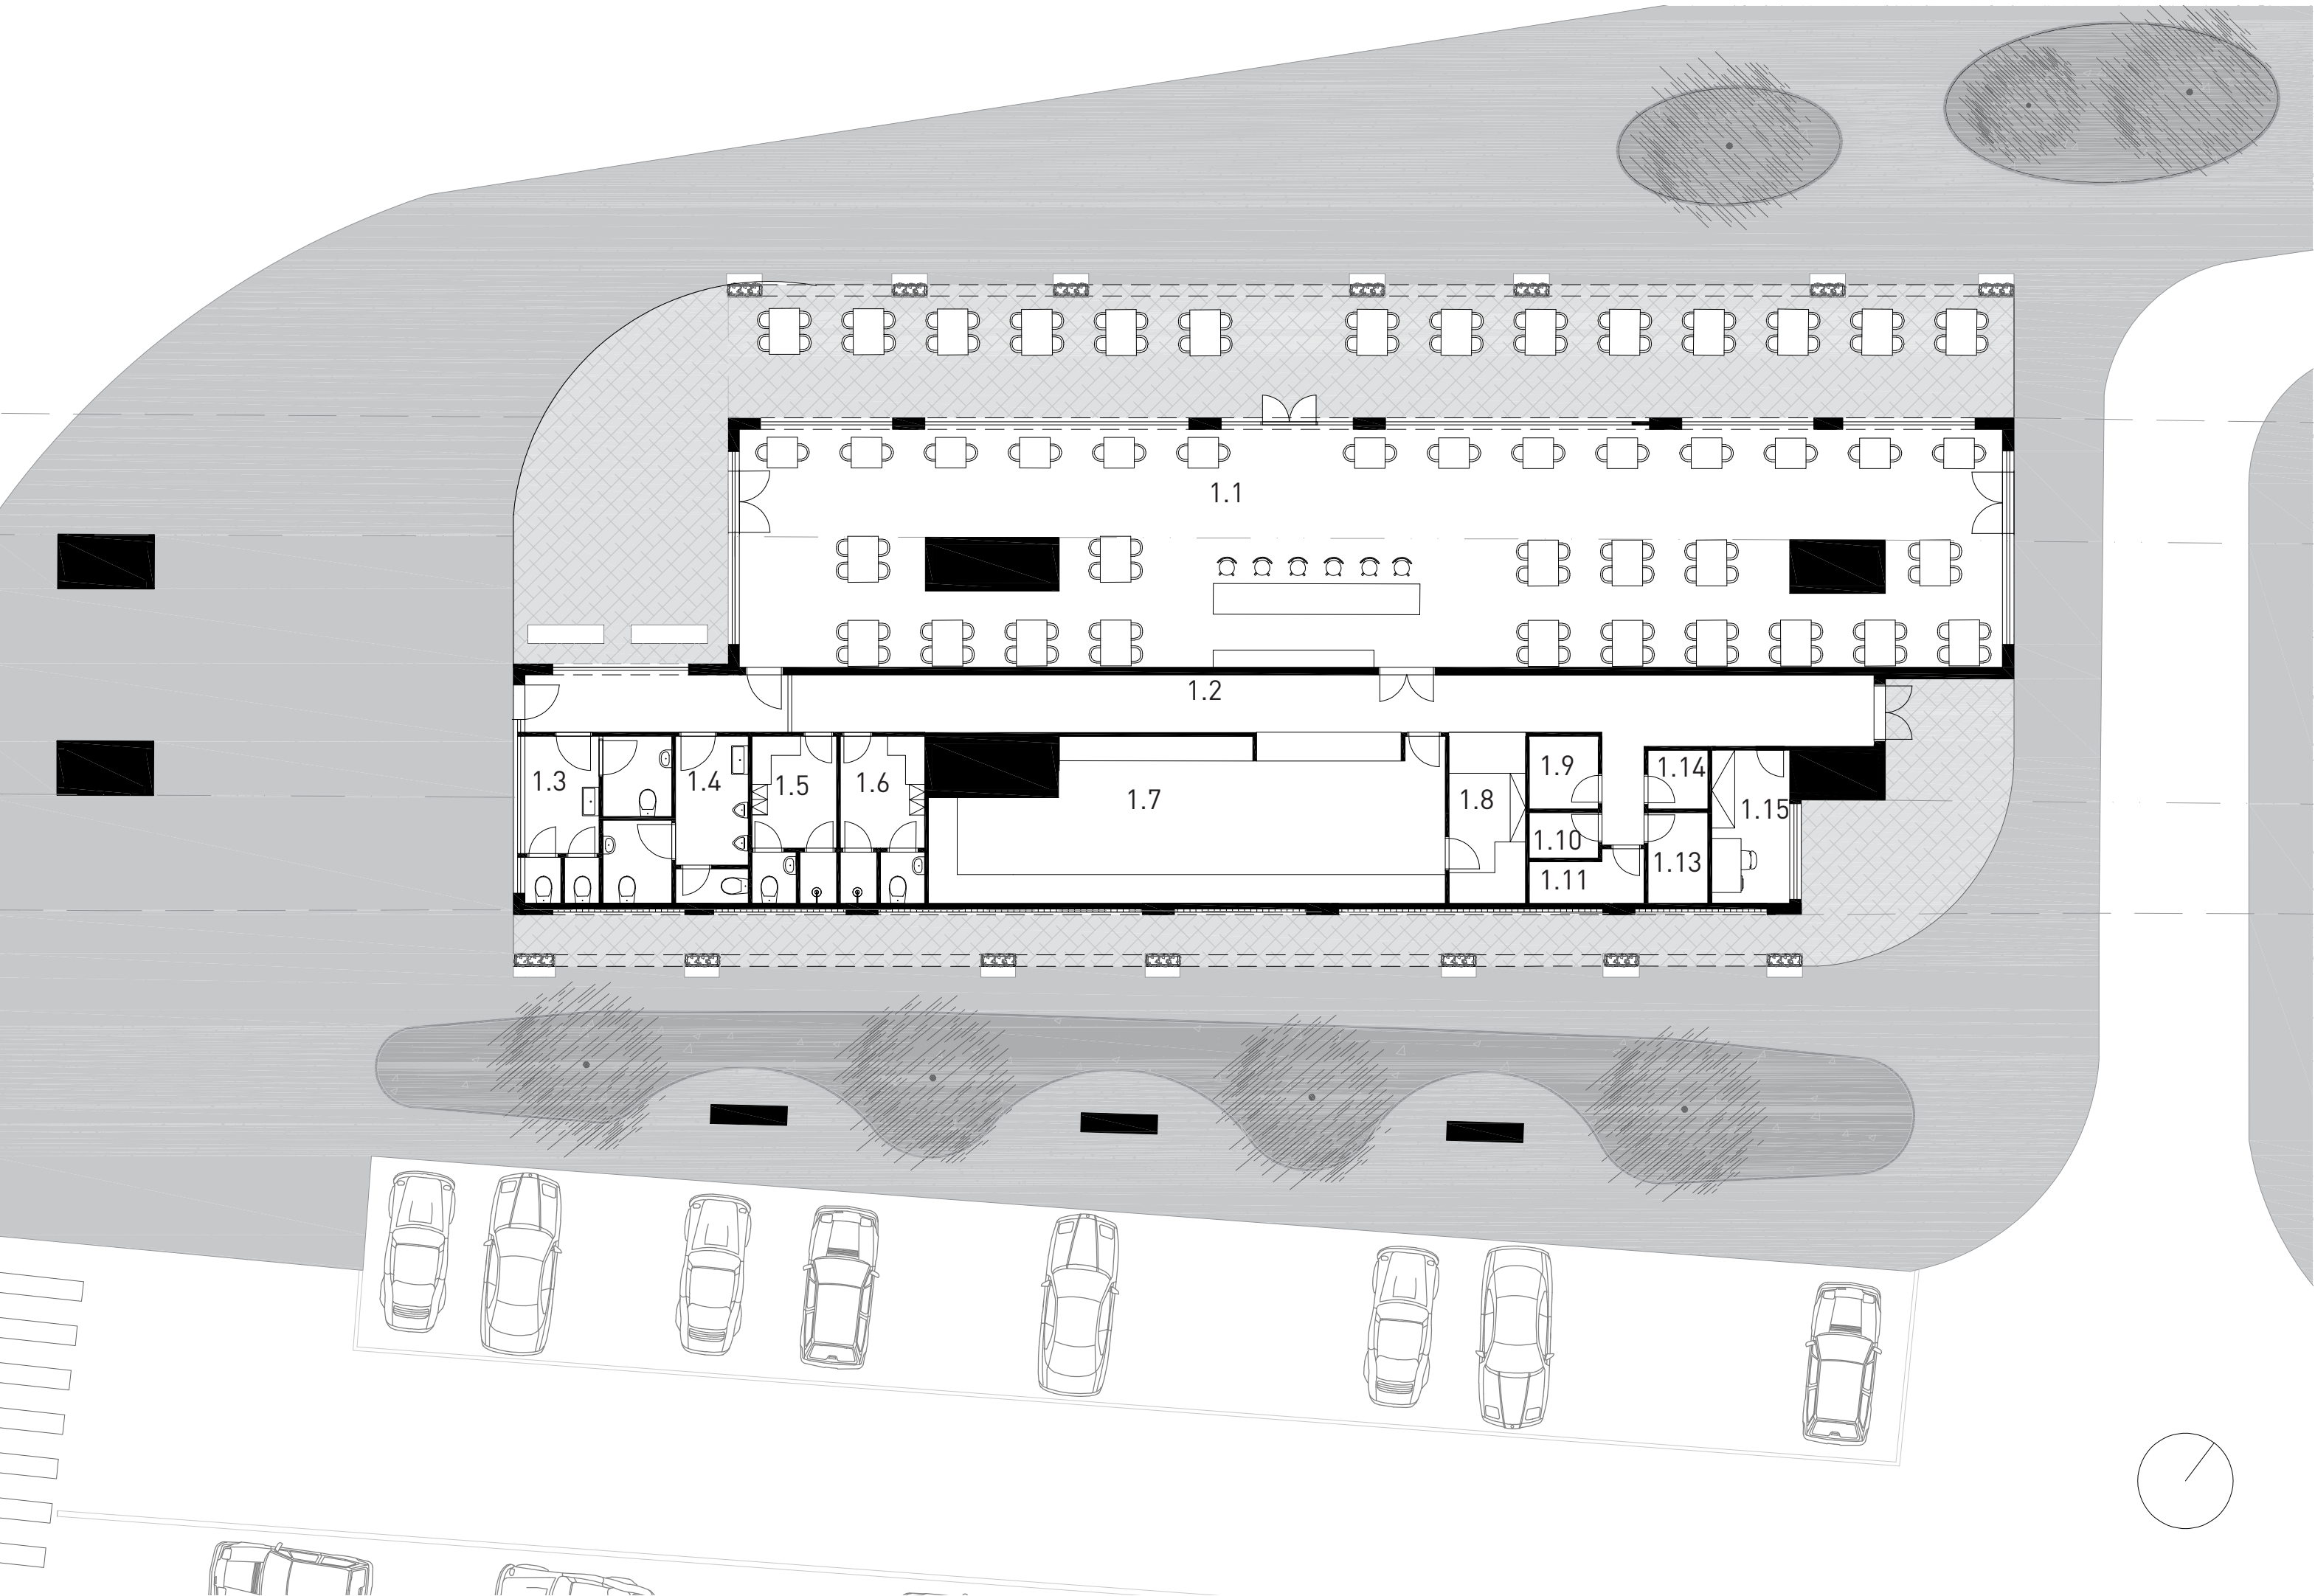



Projekt restaurace pod estakádou představuje unikátní kombinaci inovativního designu a harmonického začlenění do okolního prostředí, čímž vytváří útulný a atraktivní prostor pro návštěvníky. Vysoké oblouky, které opakují rytmus estakády, se harmonicky hodí k mostu, a fasáda, kterou obepínají vinné révy, vytváří neopakovatelnou atmosféru. Velká panoramatická okna a vysoké stropy zajišťují pocit prostornosti a světla, zatímco použití přírodních materiálů - dřeva, kamene a kovu - dodává teplo a útulnost. Poloha budovy blízko zastávky Výstaviště přispívá k velkému toku lidí, pro které restaurace vytváří pocit skrytého oázy, kam mohou uniknout od shonu města.

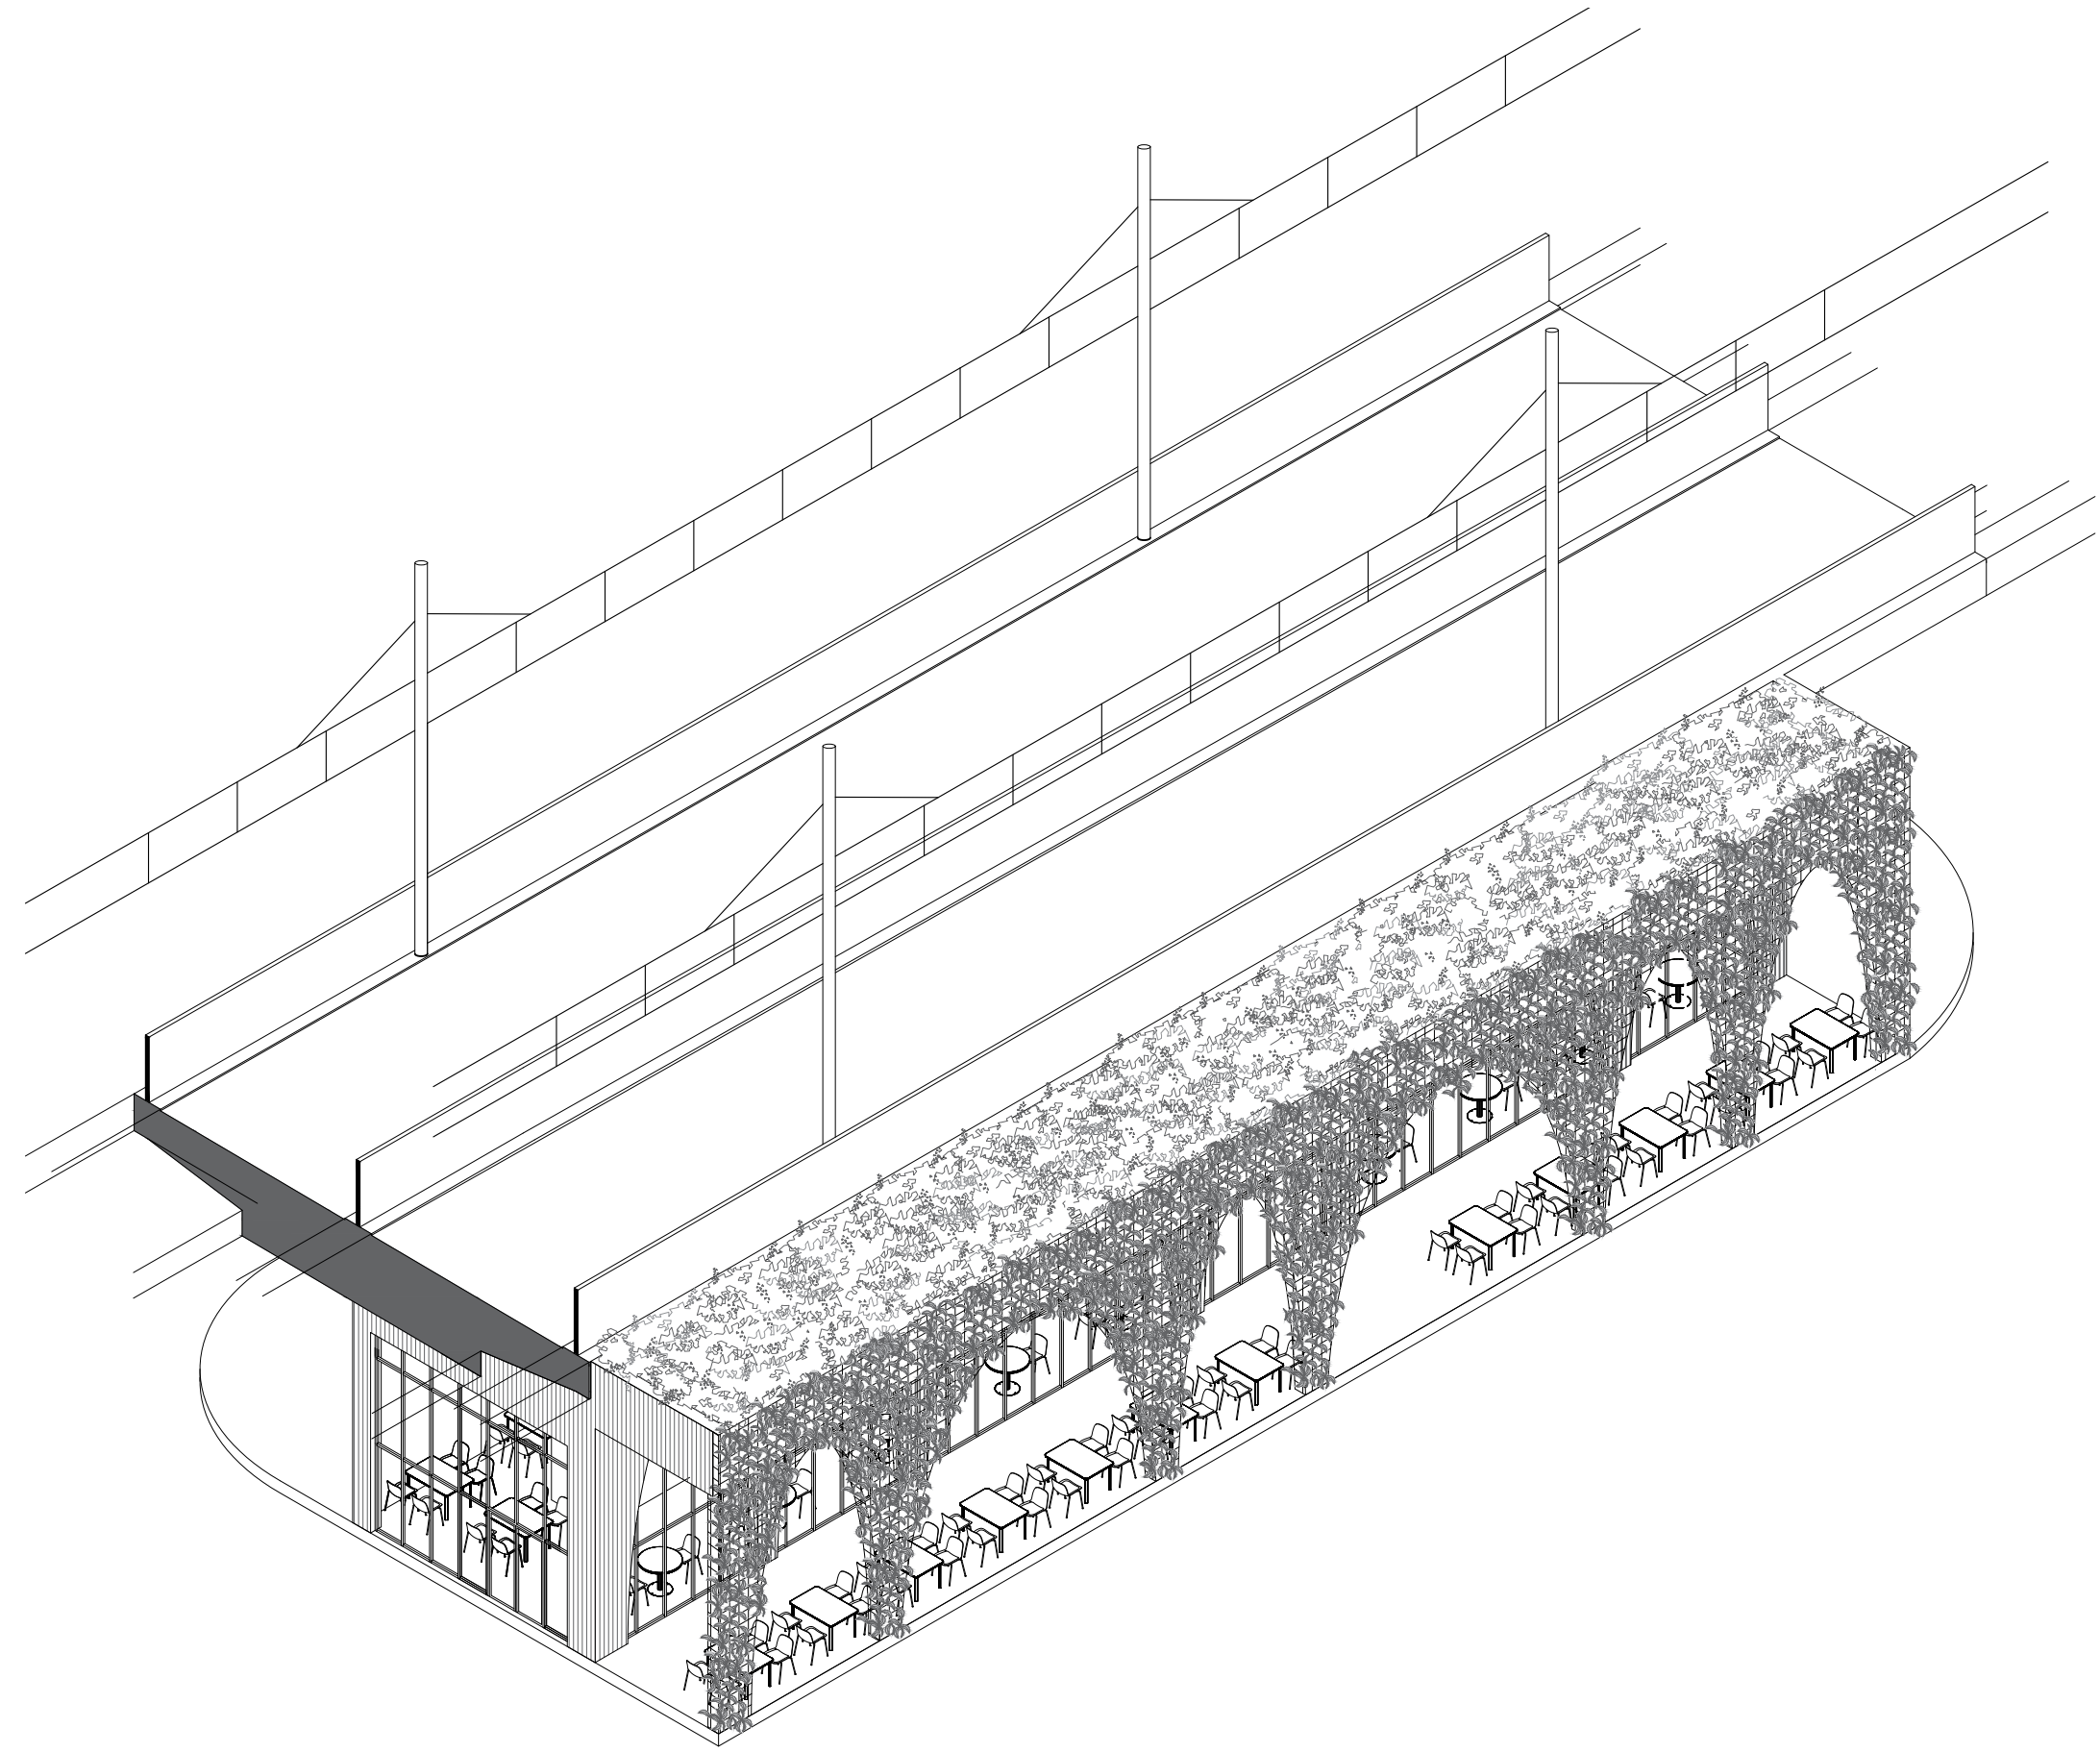


Půdorys M1:200

LEGENDA MISTNOSTI


- 1.1 Provozní část restaurace
- 1.2 Technická chodba
- 1.3 WC pro ženy
- 1.4 WC pro muži
- 1.5 Šatna pro ženy
- 1.6 Šatna pro muži
- 1.7 Kuchyně
- 1.8 Myčka nadobí
- 1.9 Suchý sklad
- 1.10 Uklid
- 1.11 Sklad na odpad
- 1.12 Sklad zeleniny
- 1.13 Mraznička
- 1.14 Kancelář

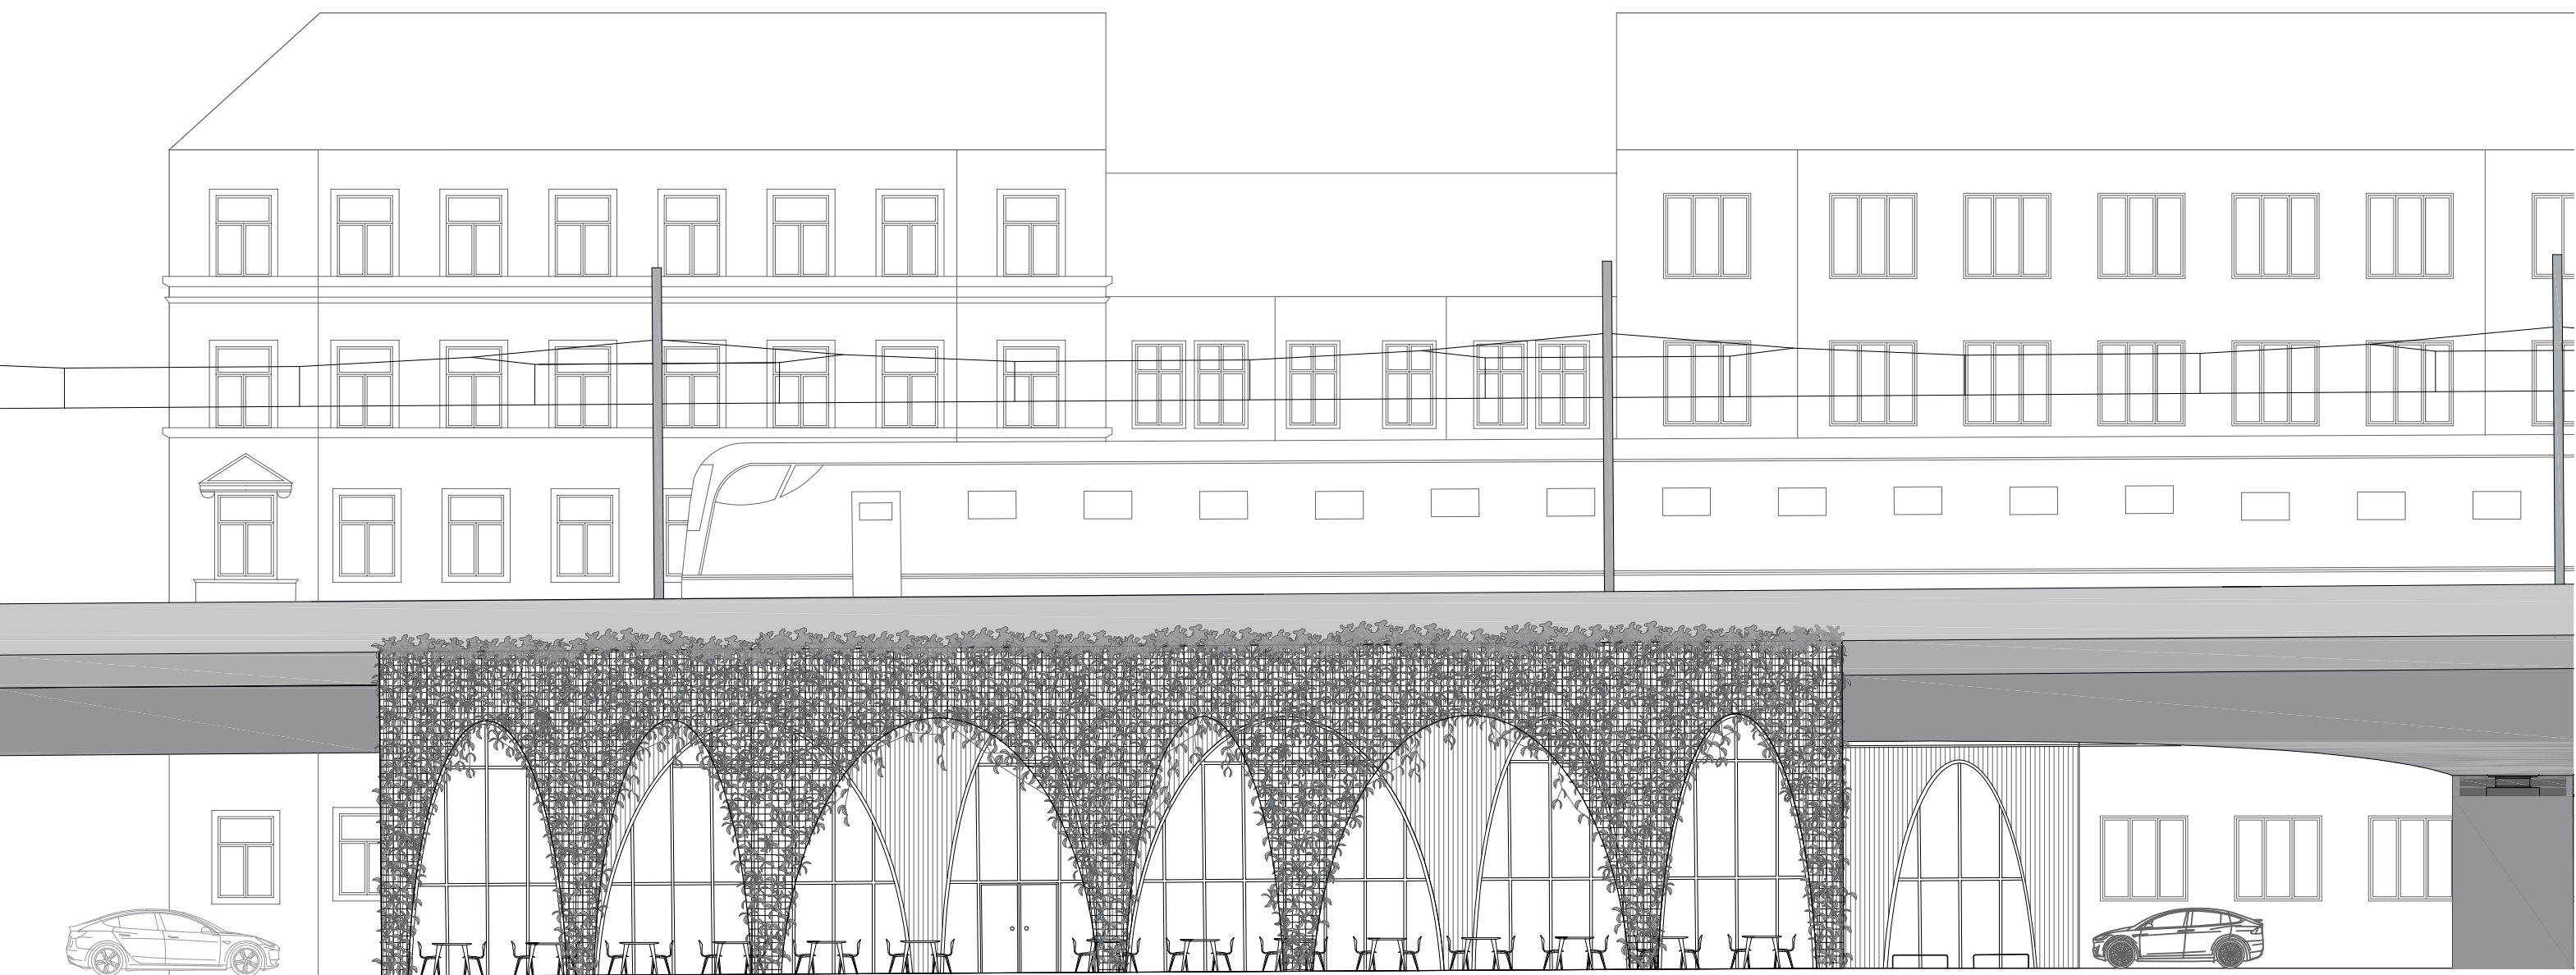


Pohled severní M1:200

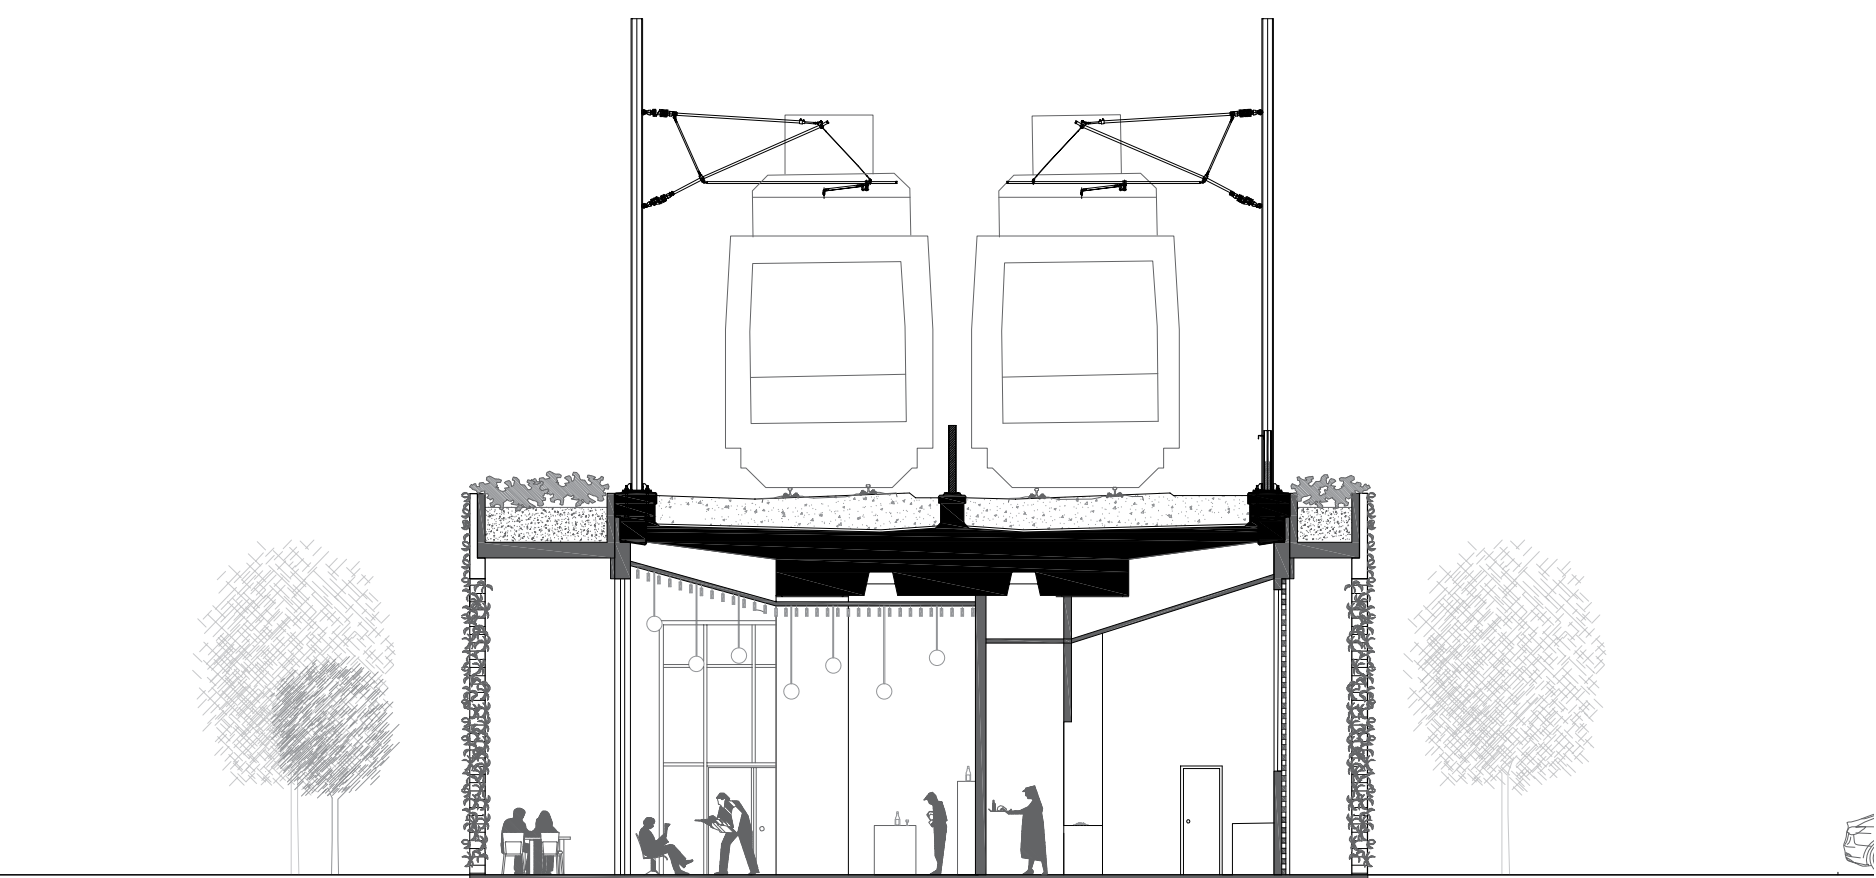

Řez M1:200

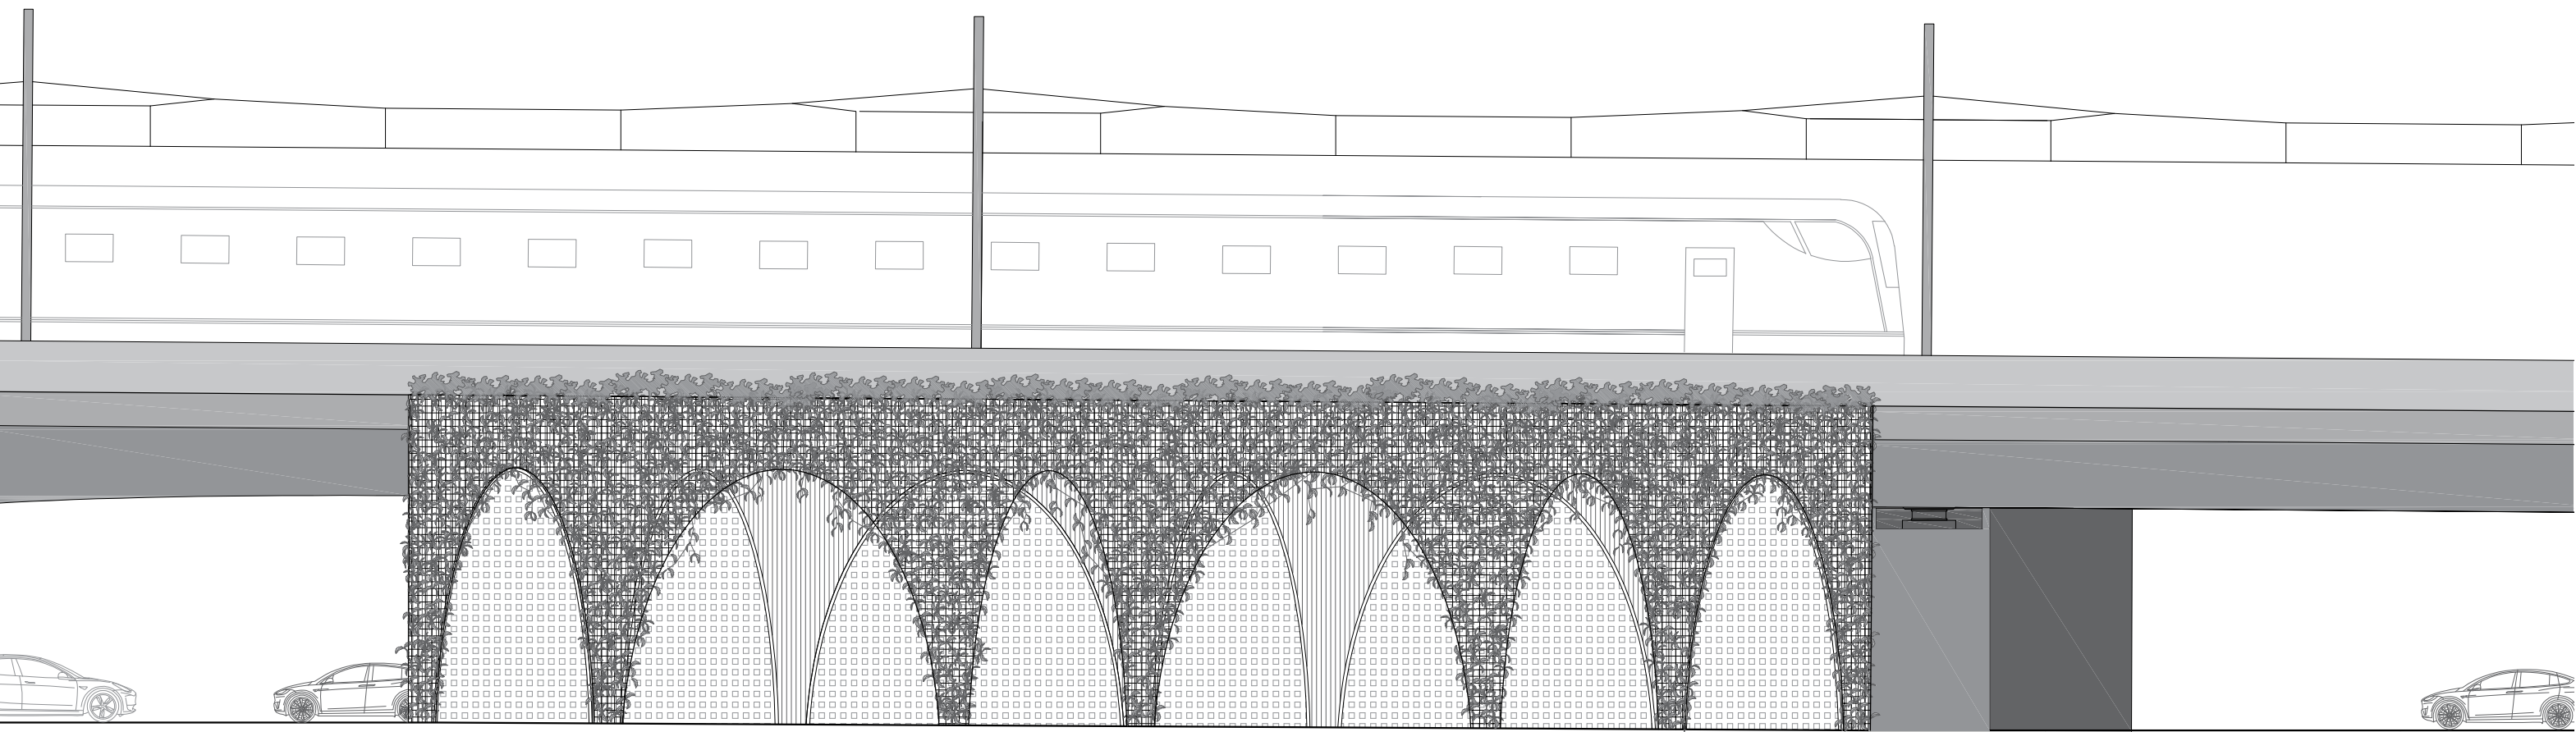

Pohled jižní M1:200

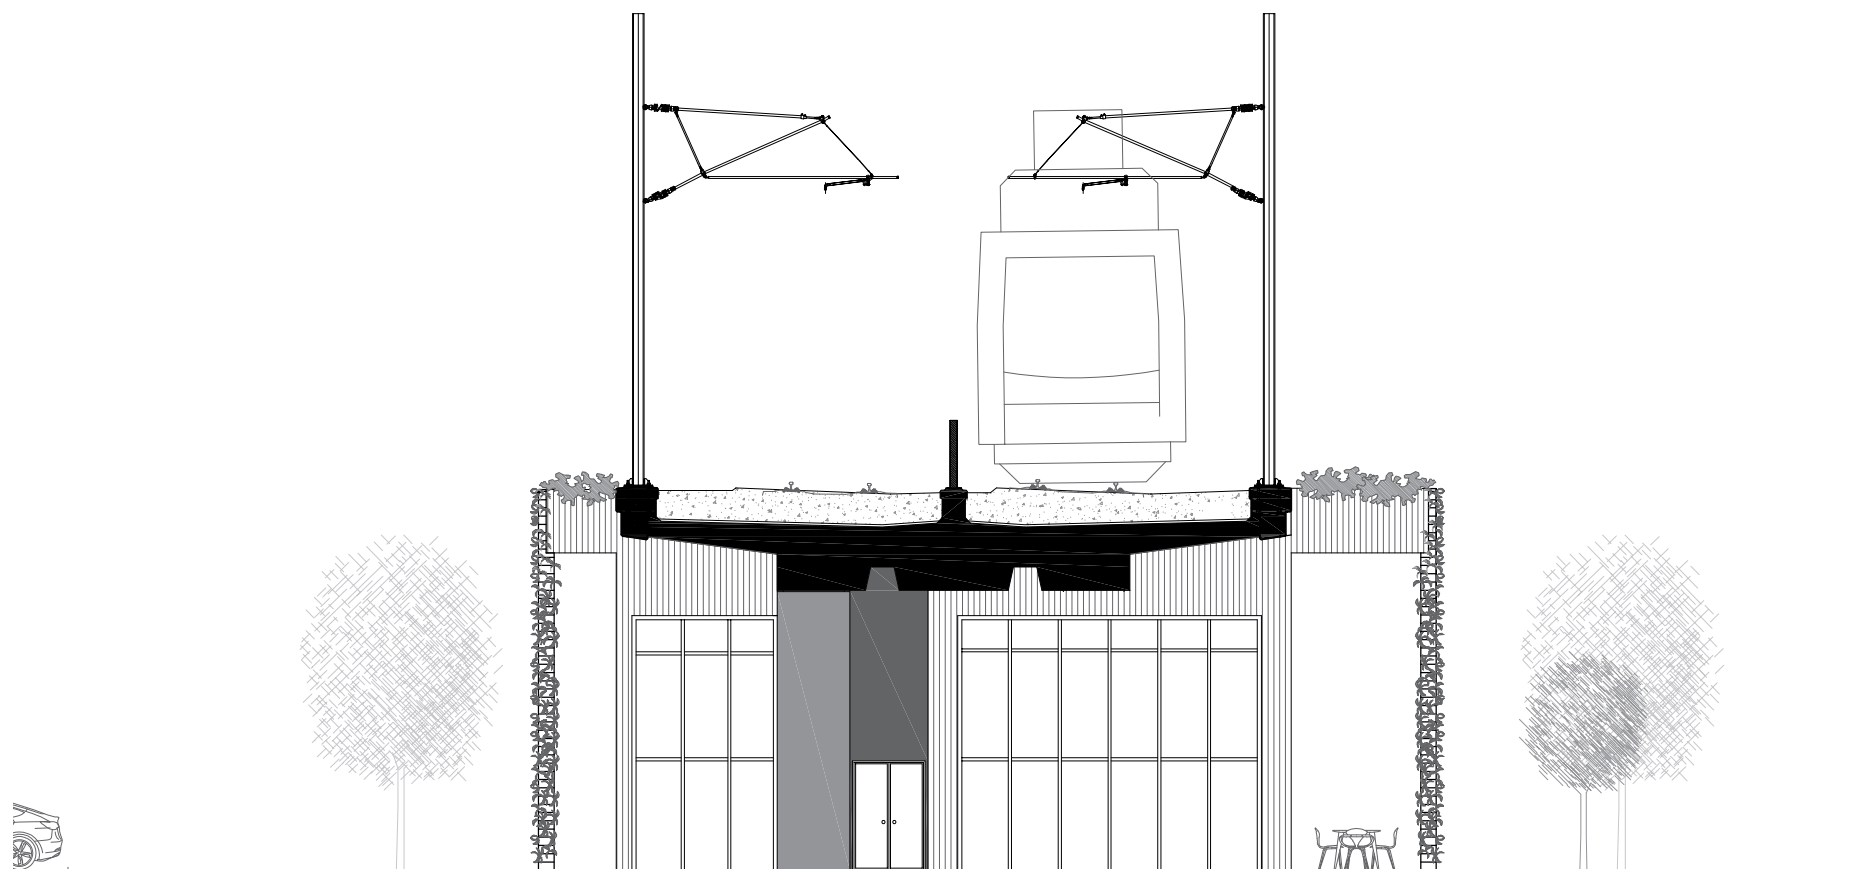

Pohled východní M1:200