





SPORTOVNÍ DŮM HLAVNÍ NÁDRAŽÍ
ADAM DOSKOČIL
ATOS

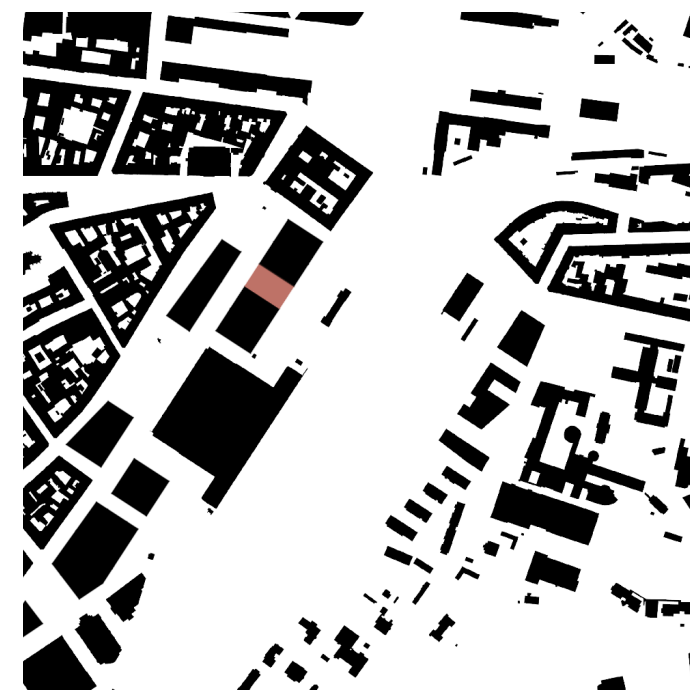


Anotace

SPORTOVNÍ DŮM HLAVNÍ NÁDRAŽÍ se nachází po levé straně odbavovací haly. Je součástí nově vzniklé řady pěti domů. Funkci domu definují především dvacetí pěti metrový plavecký bazén a multifunkční sportovní hala. K těmto dvou jsou přidány doprovodné funkce jakožto kavárna v parteru, wellness, hřiště na squash, samostatná posilovna, nebo zrcadlový sál. Vzhledem k funkci domů je i podobně využita i střecha, kde na nachází basketbalové hřiště společně s nohejbalovým.

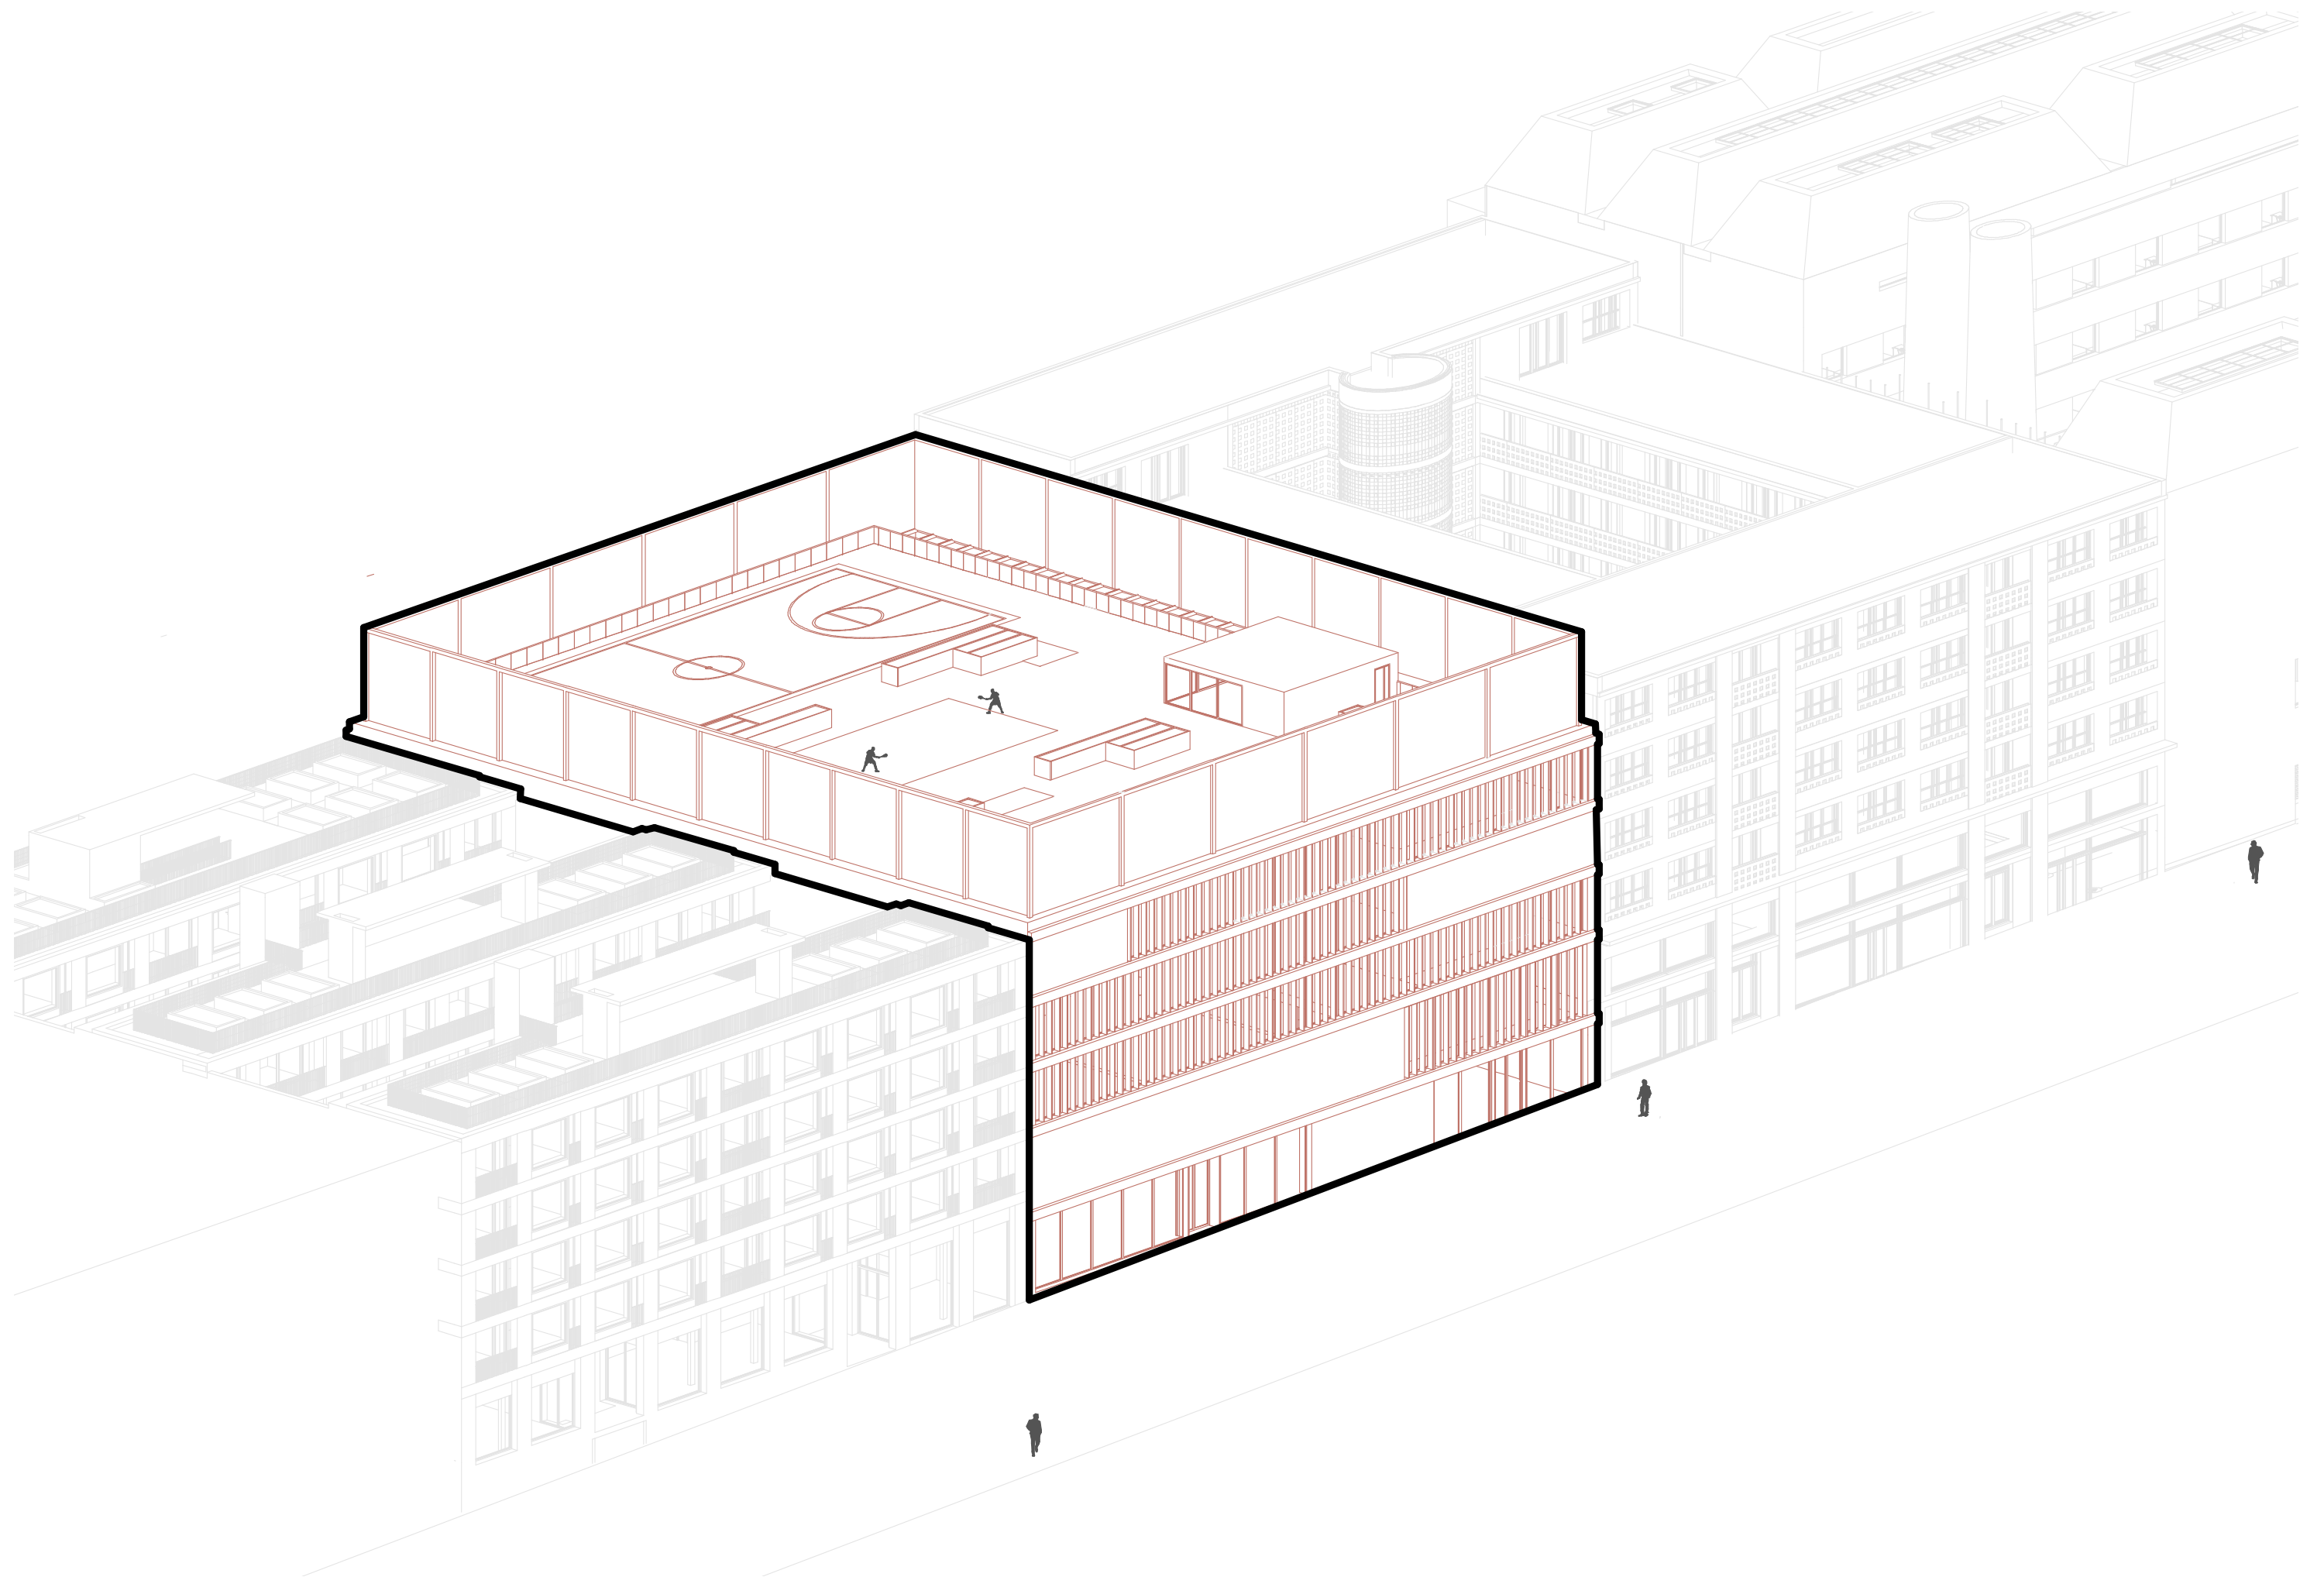



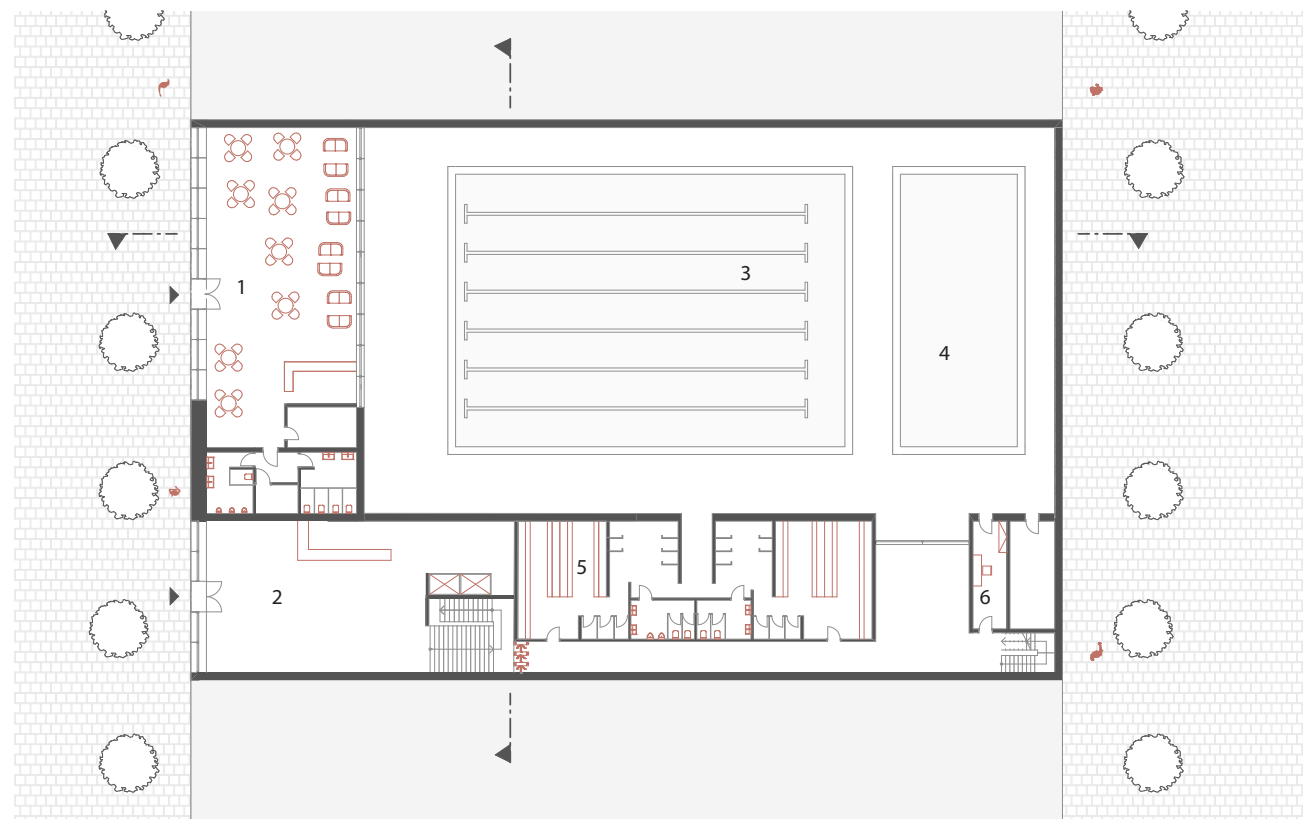



Půdorys 1 NP

- 1 kavárna
- 2 recepce
- 3 bazén 25 m
- 4 brouzdaliště
- 5 šatny a sprchy
- 6 plavčík




Půdorys 2 NP

- 1 šatny squash
- 2 squash hřiště
- 3 šatny sprchy
- 4 pára
- 5 masáže
- 6 sauna vířivky

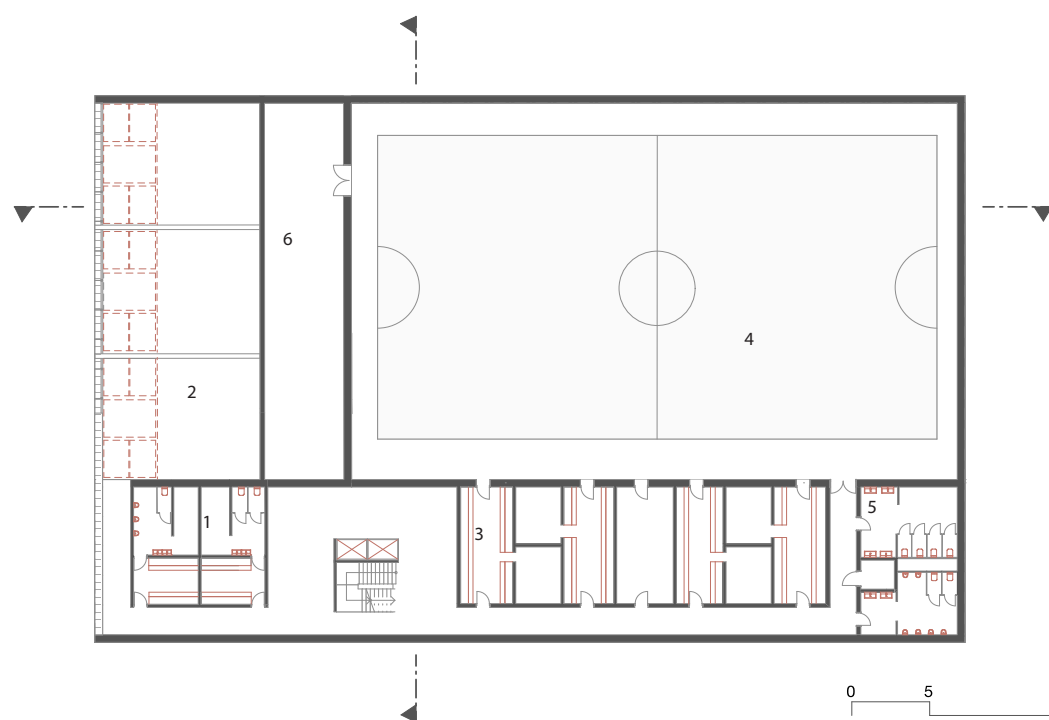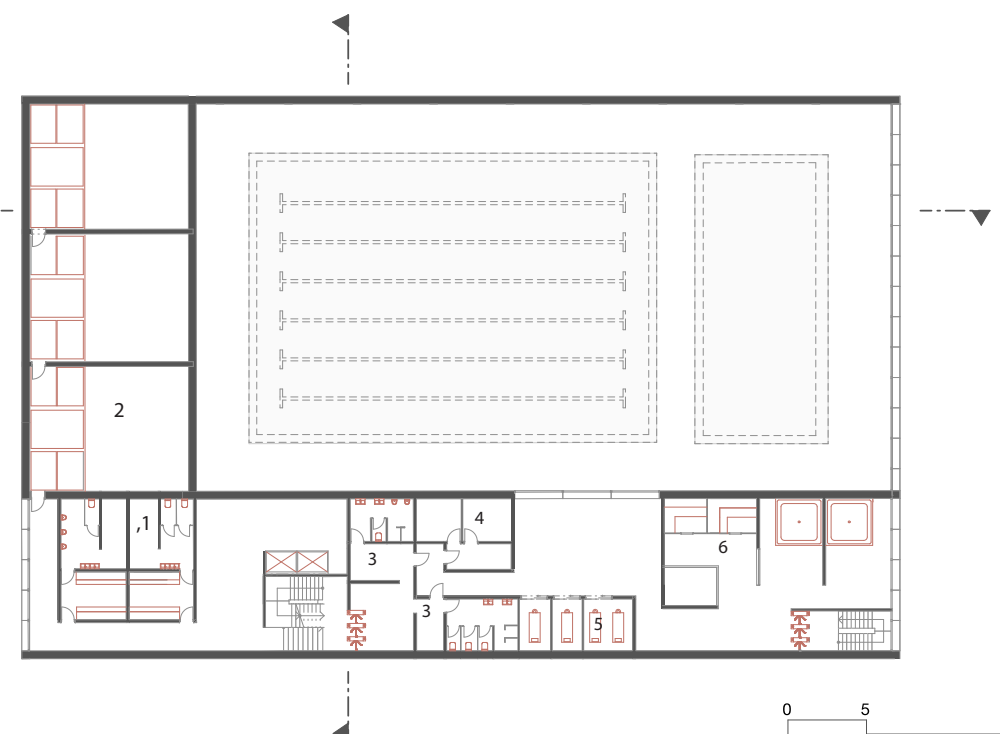


Půdorys 3 NP


- 1 šatna posilovna
- 2 squash
- 3 šatny a sprchy
- 4 sportovní hala
- 5 wc
- 6 sklad

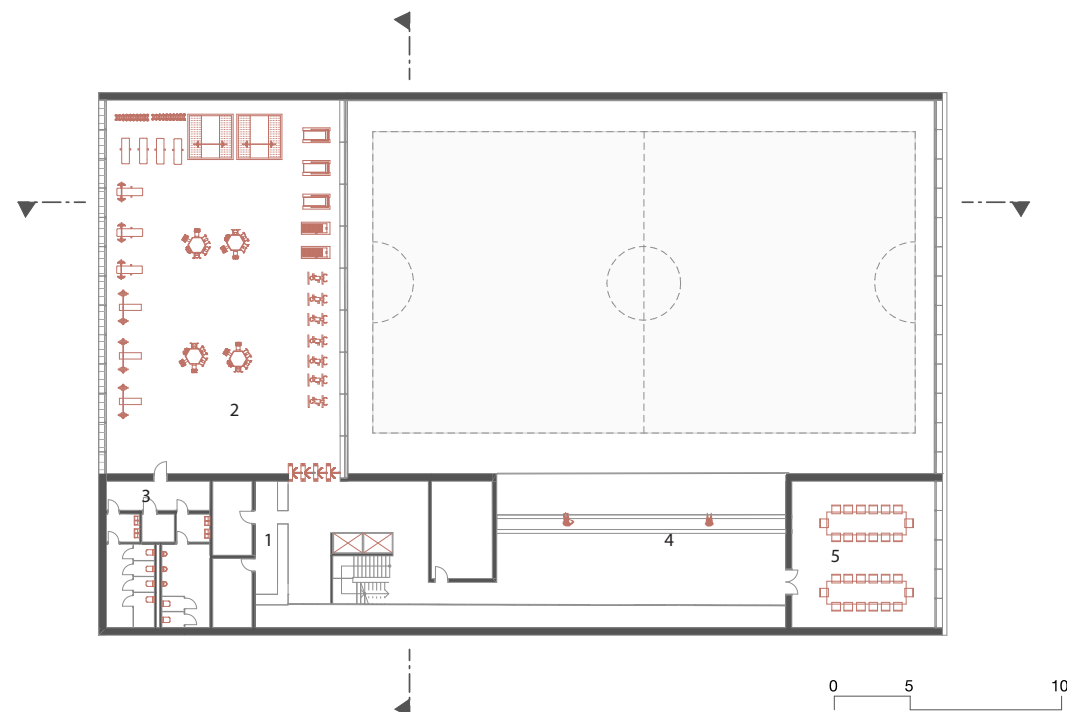

- Půdorys 4 NP
- 1 recepcce snack bar
 - 2 posilovna
 - 3 wc
 - 4 klediště
 - 5 zasedací místnost

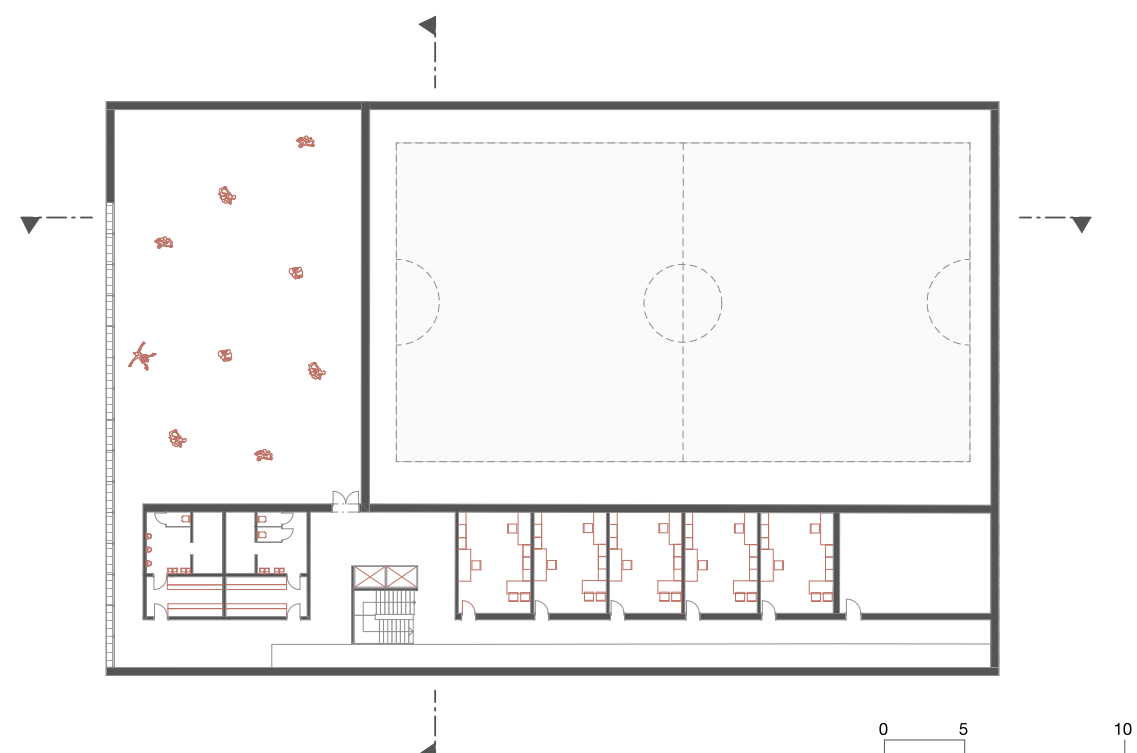


- Půdorys 5 NP
- 1 šatny sprchy
 - 2 zrcadlový sál
 - 3 kanceláře
 - 4 technická místnost

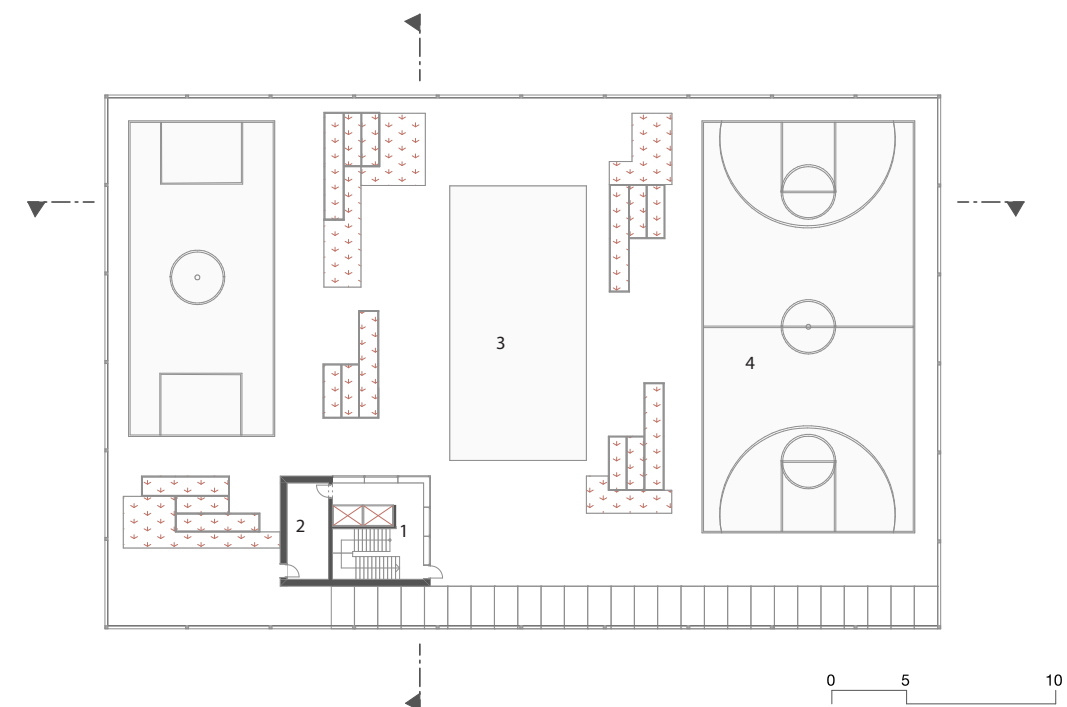


- Půdorys Sřecha
- 1 výstup na střechu
 - 2 sklad
 - 3 nohejbalové hřiště
 - 4 basketbalové hřiště


Řez podélný M 1:300

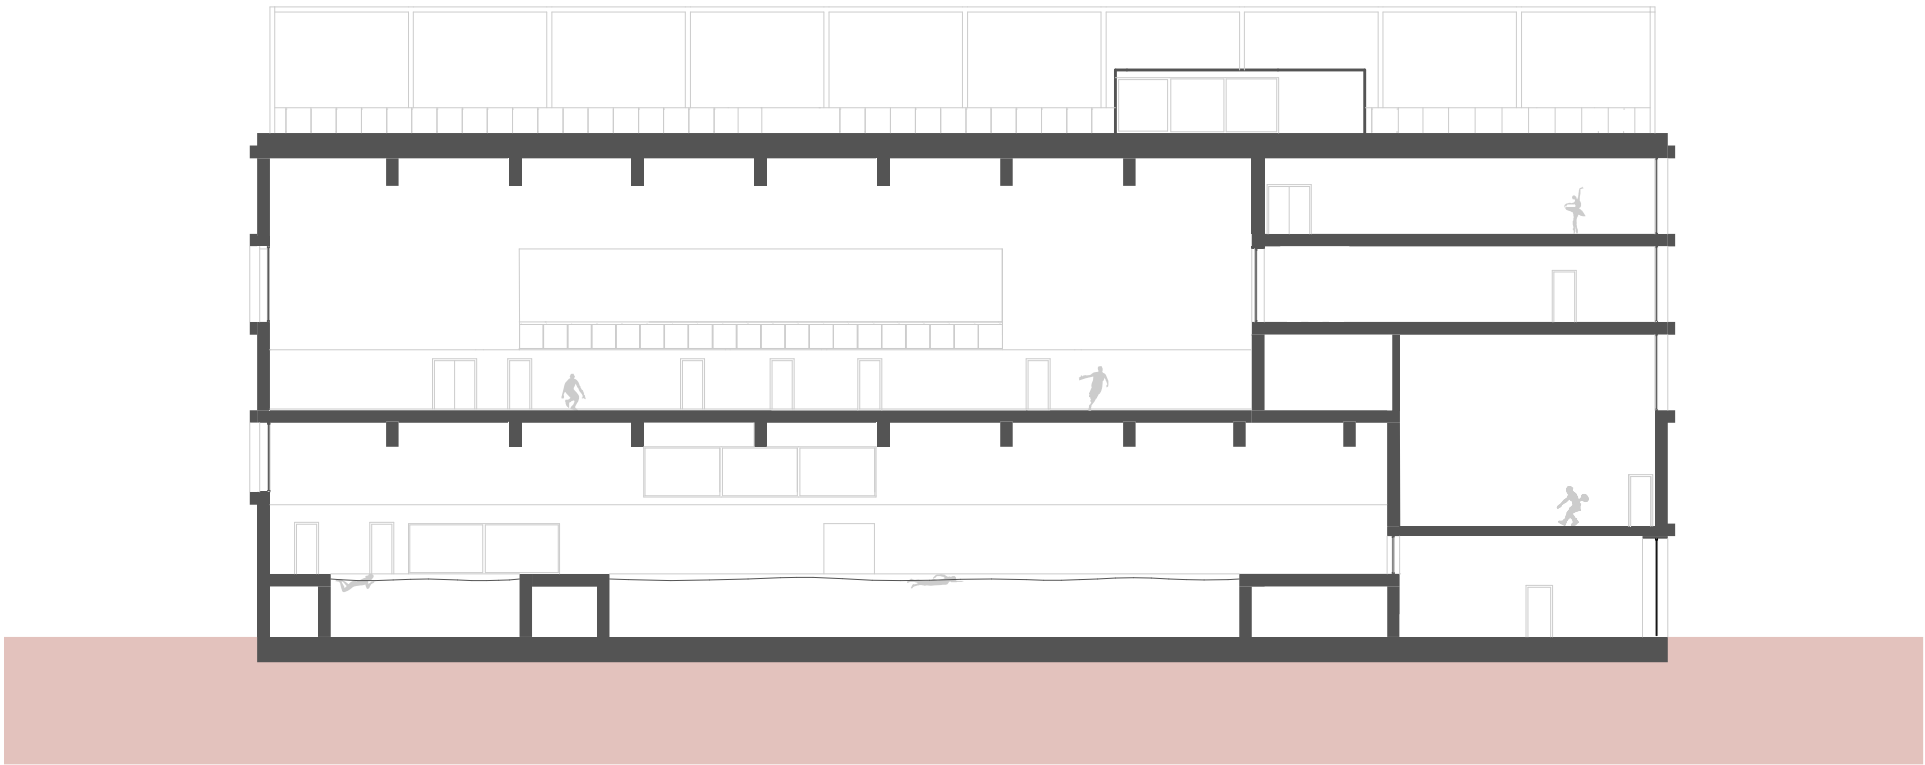

Pohled jihovýchodní M 1:300

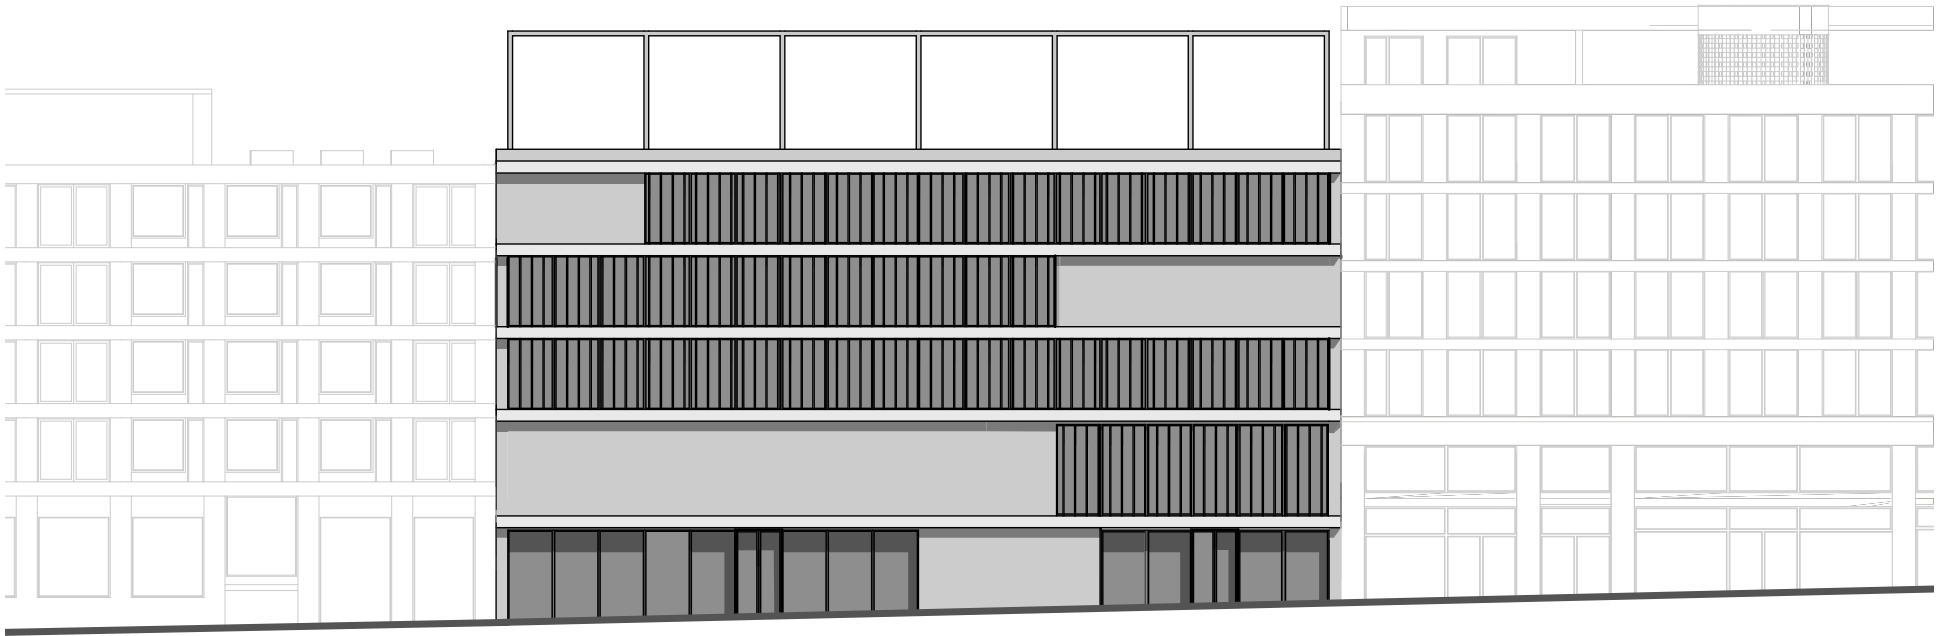

Řez příčný M 1:300

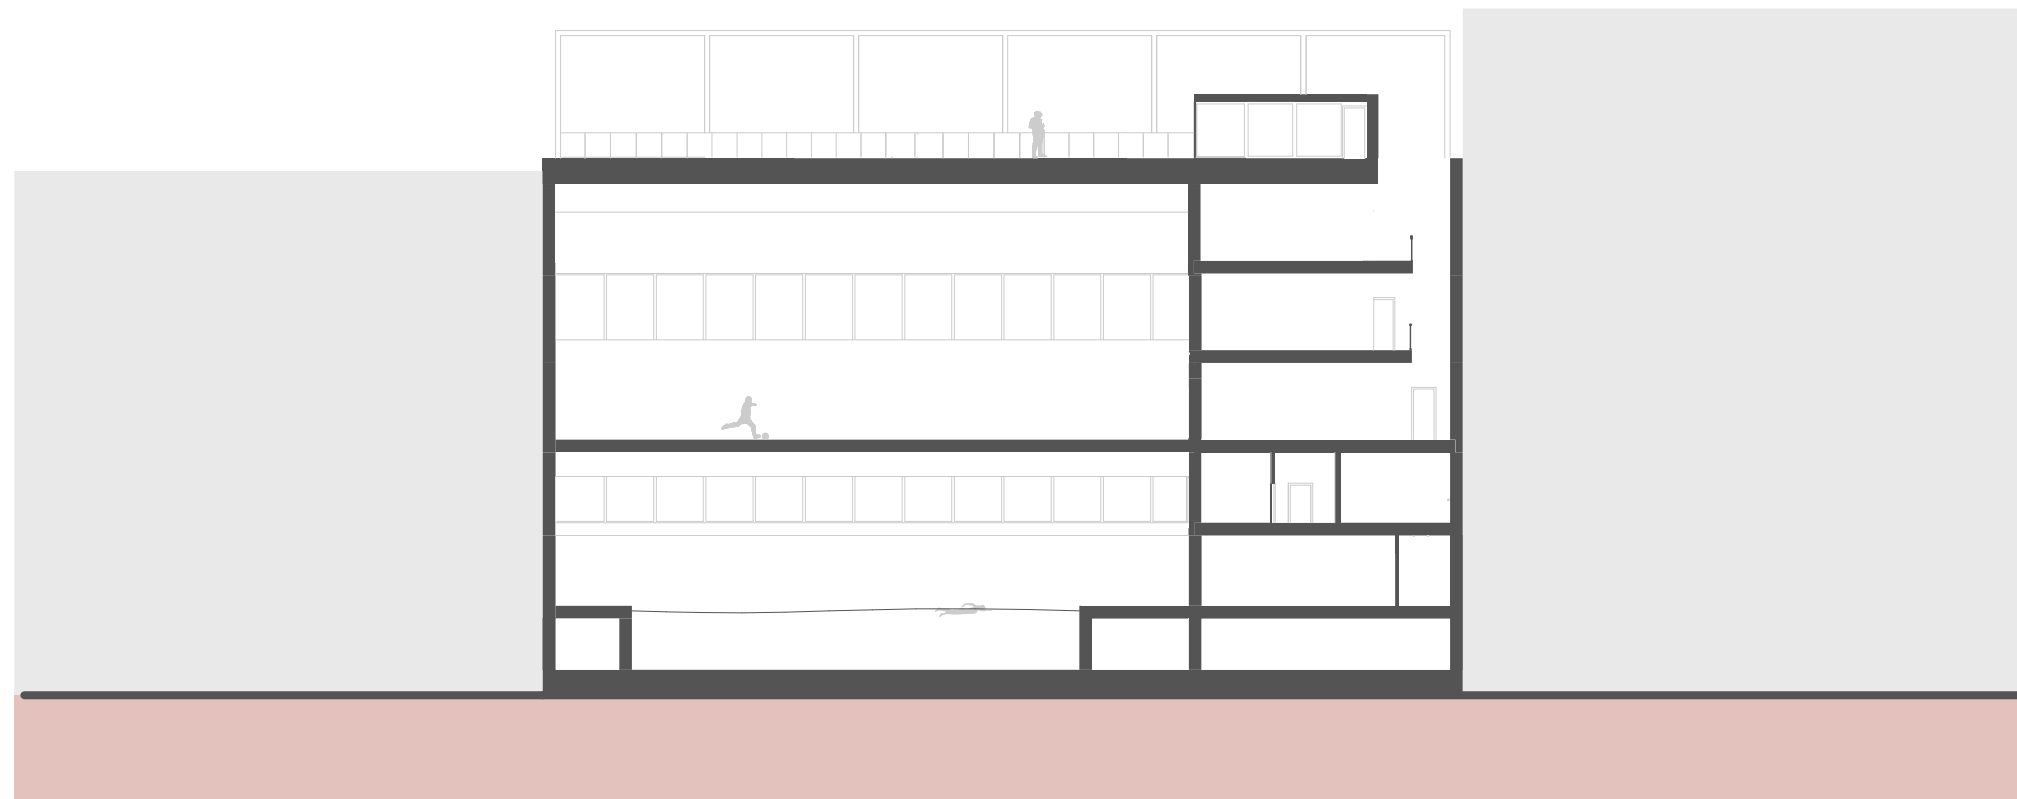

Pohled jihovýchodní M 1:300

