




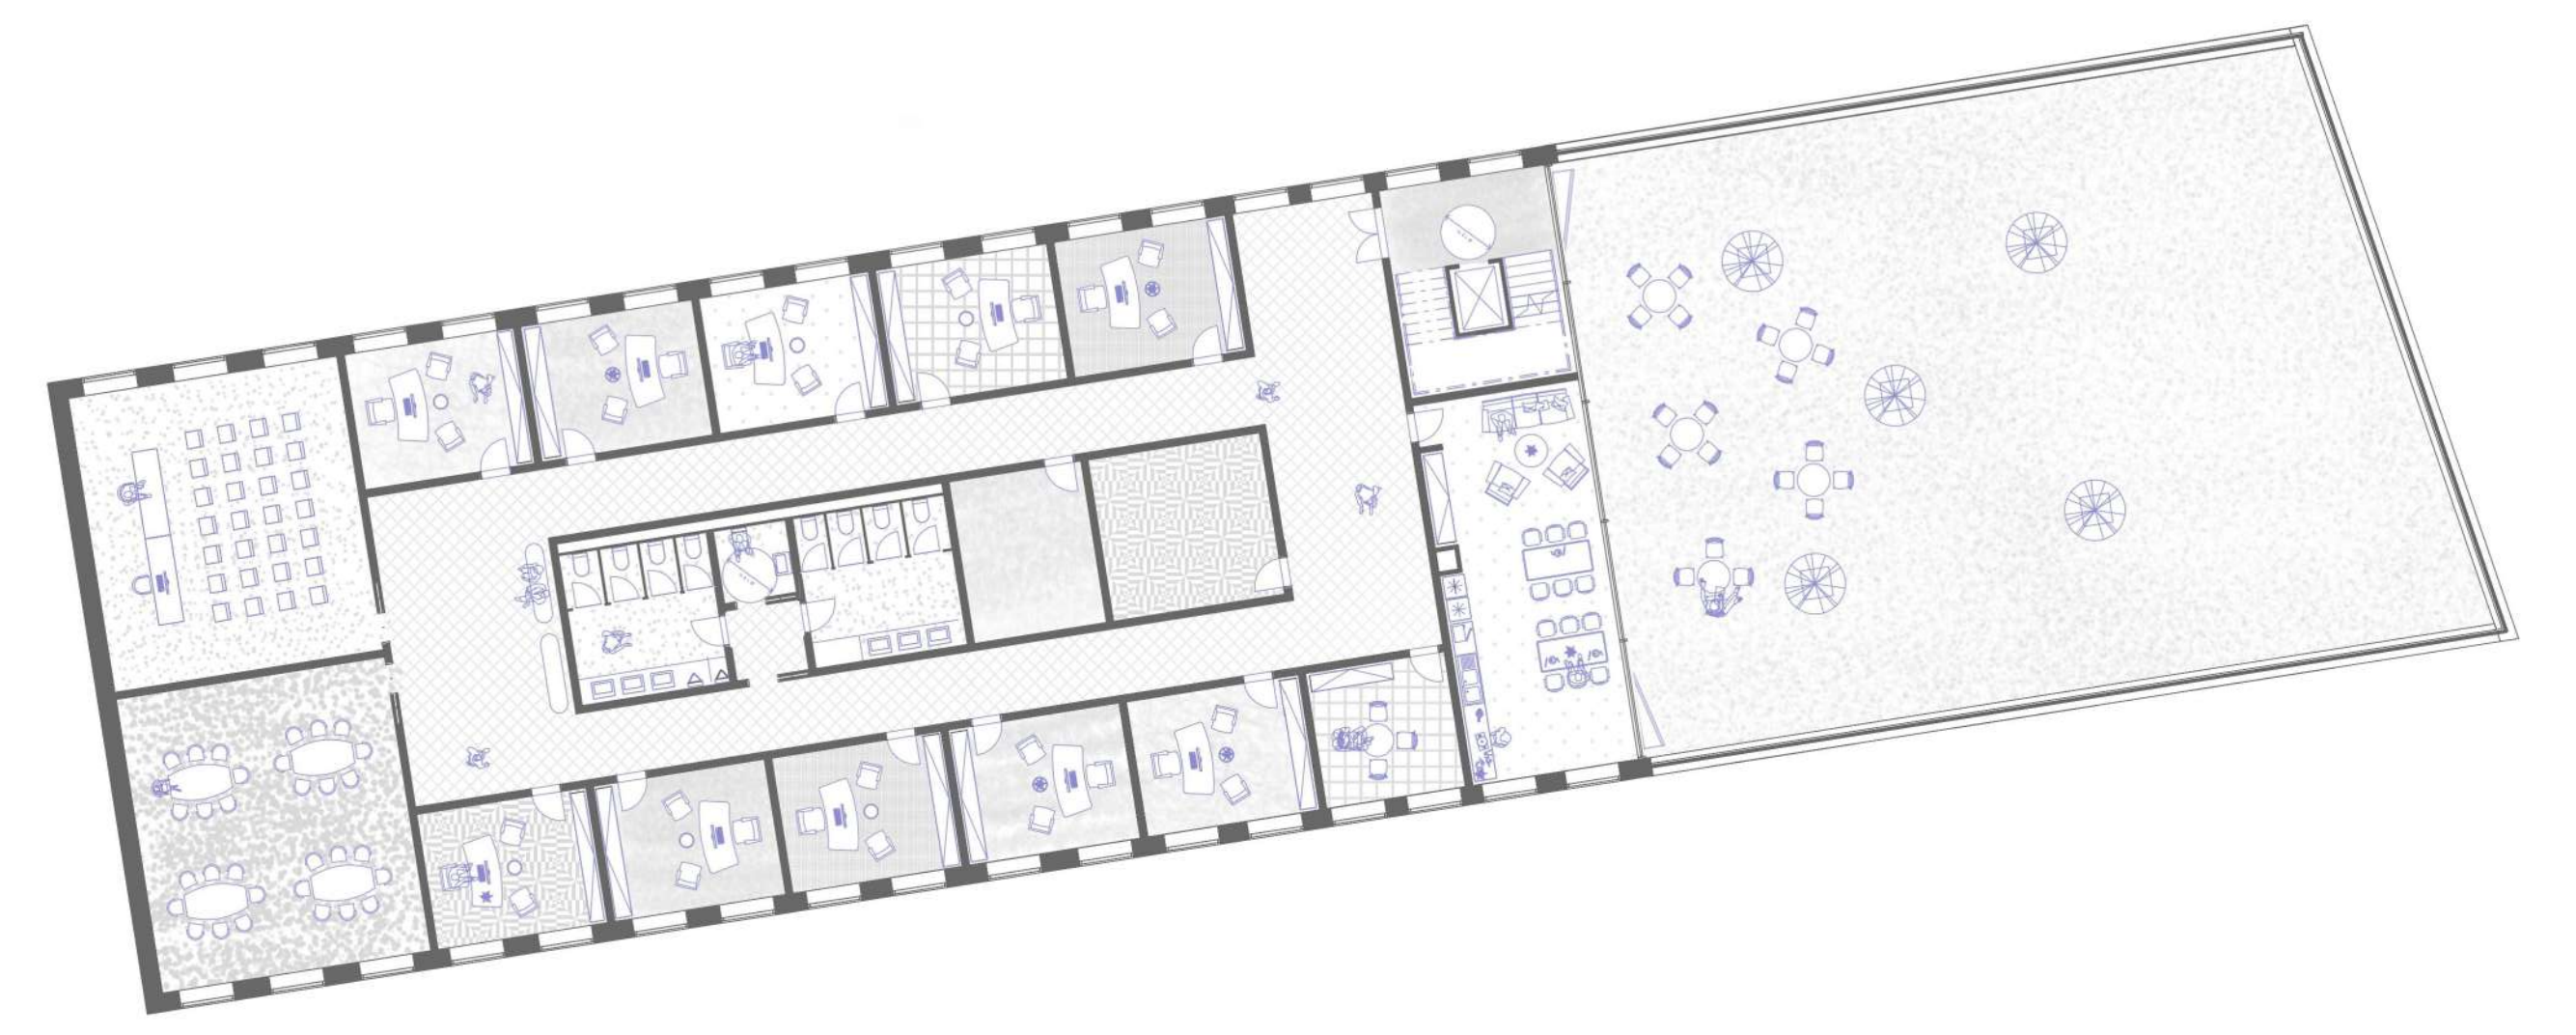

MULTIFUNKČNÍ CENTRUM KLÁROV

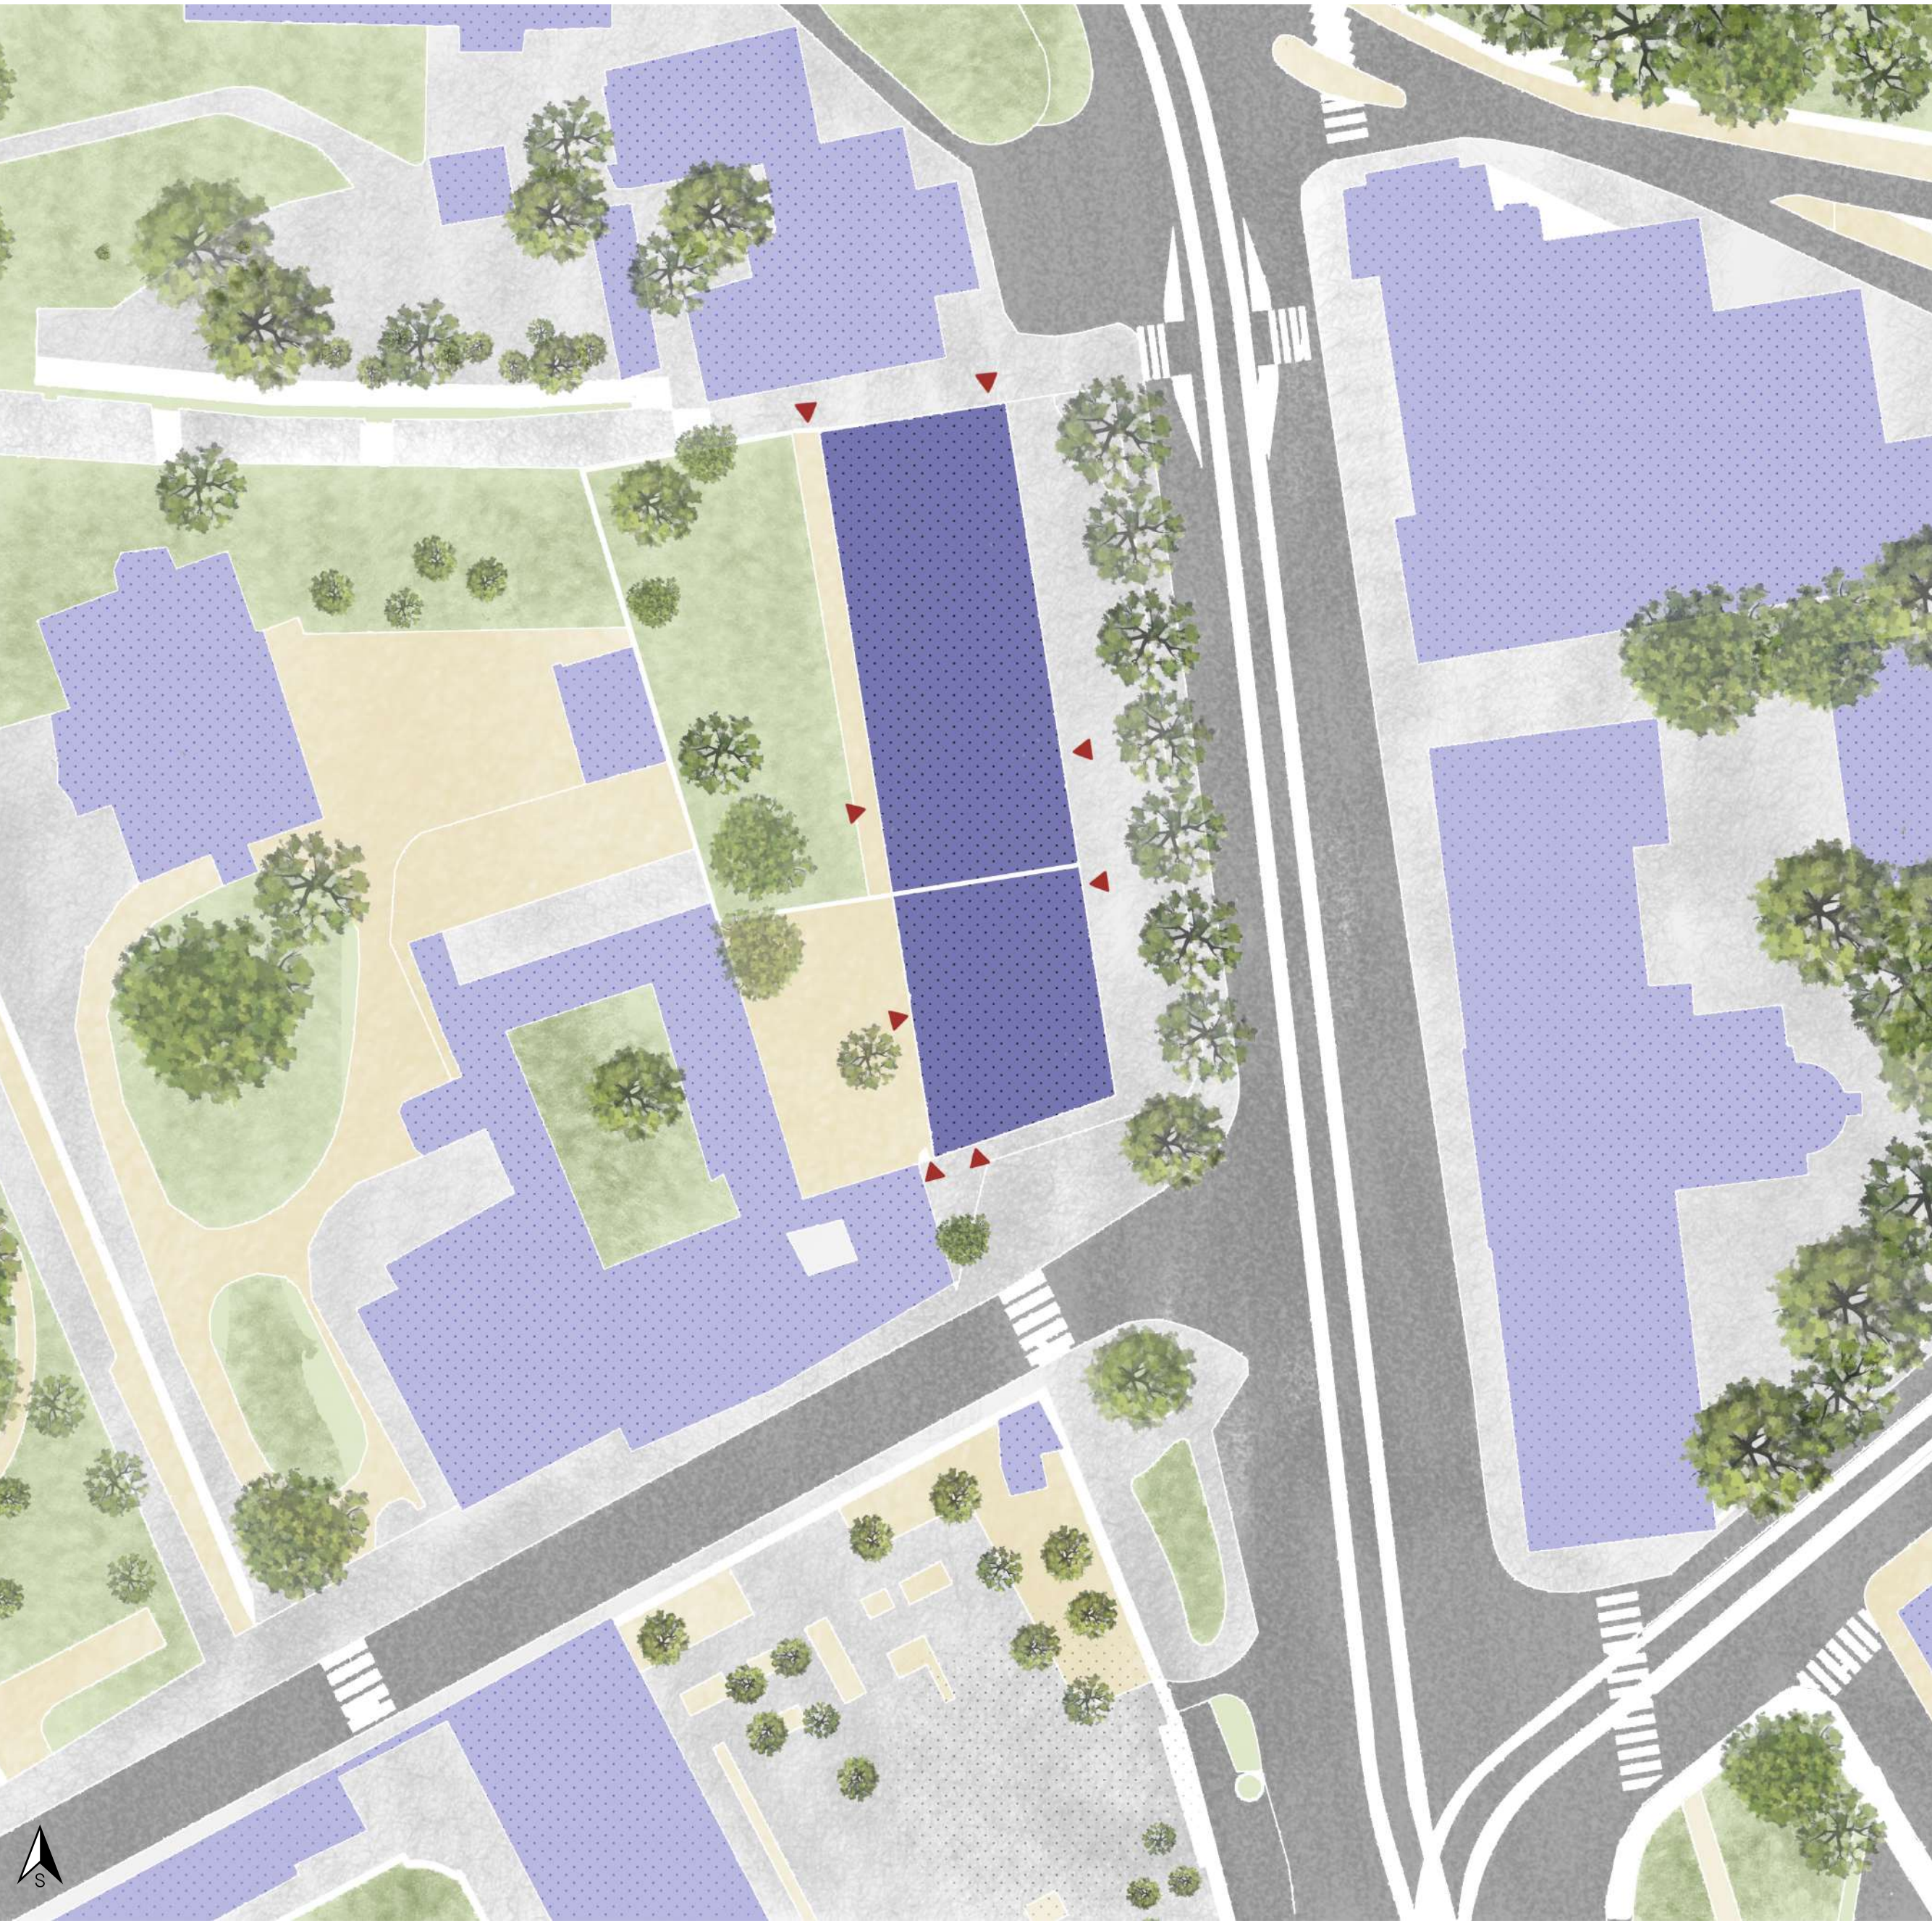


3. NP 1:200

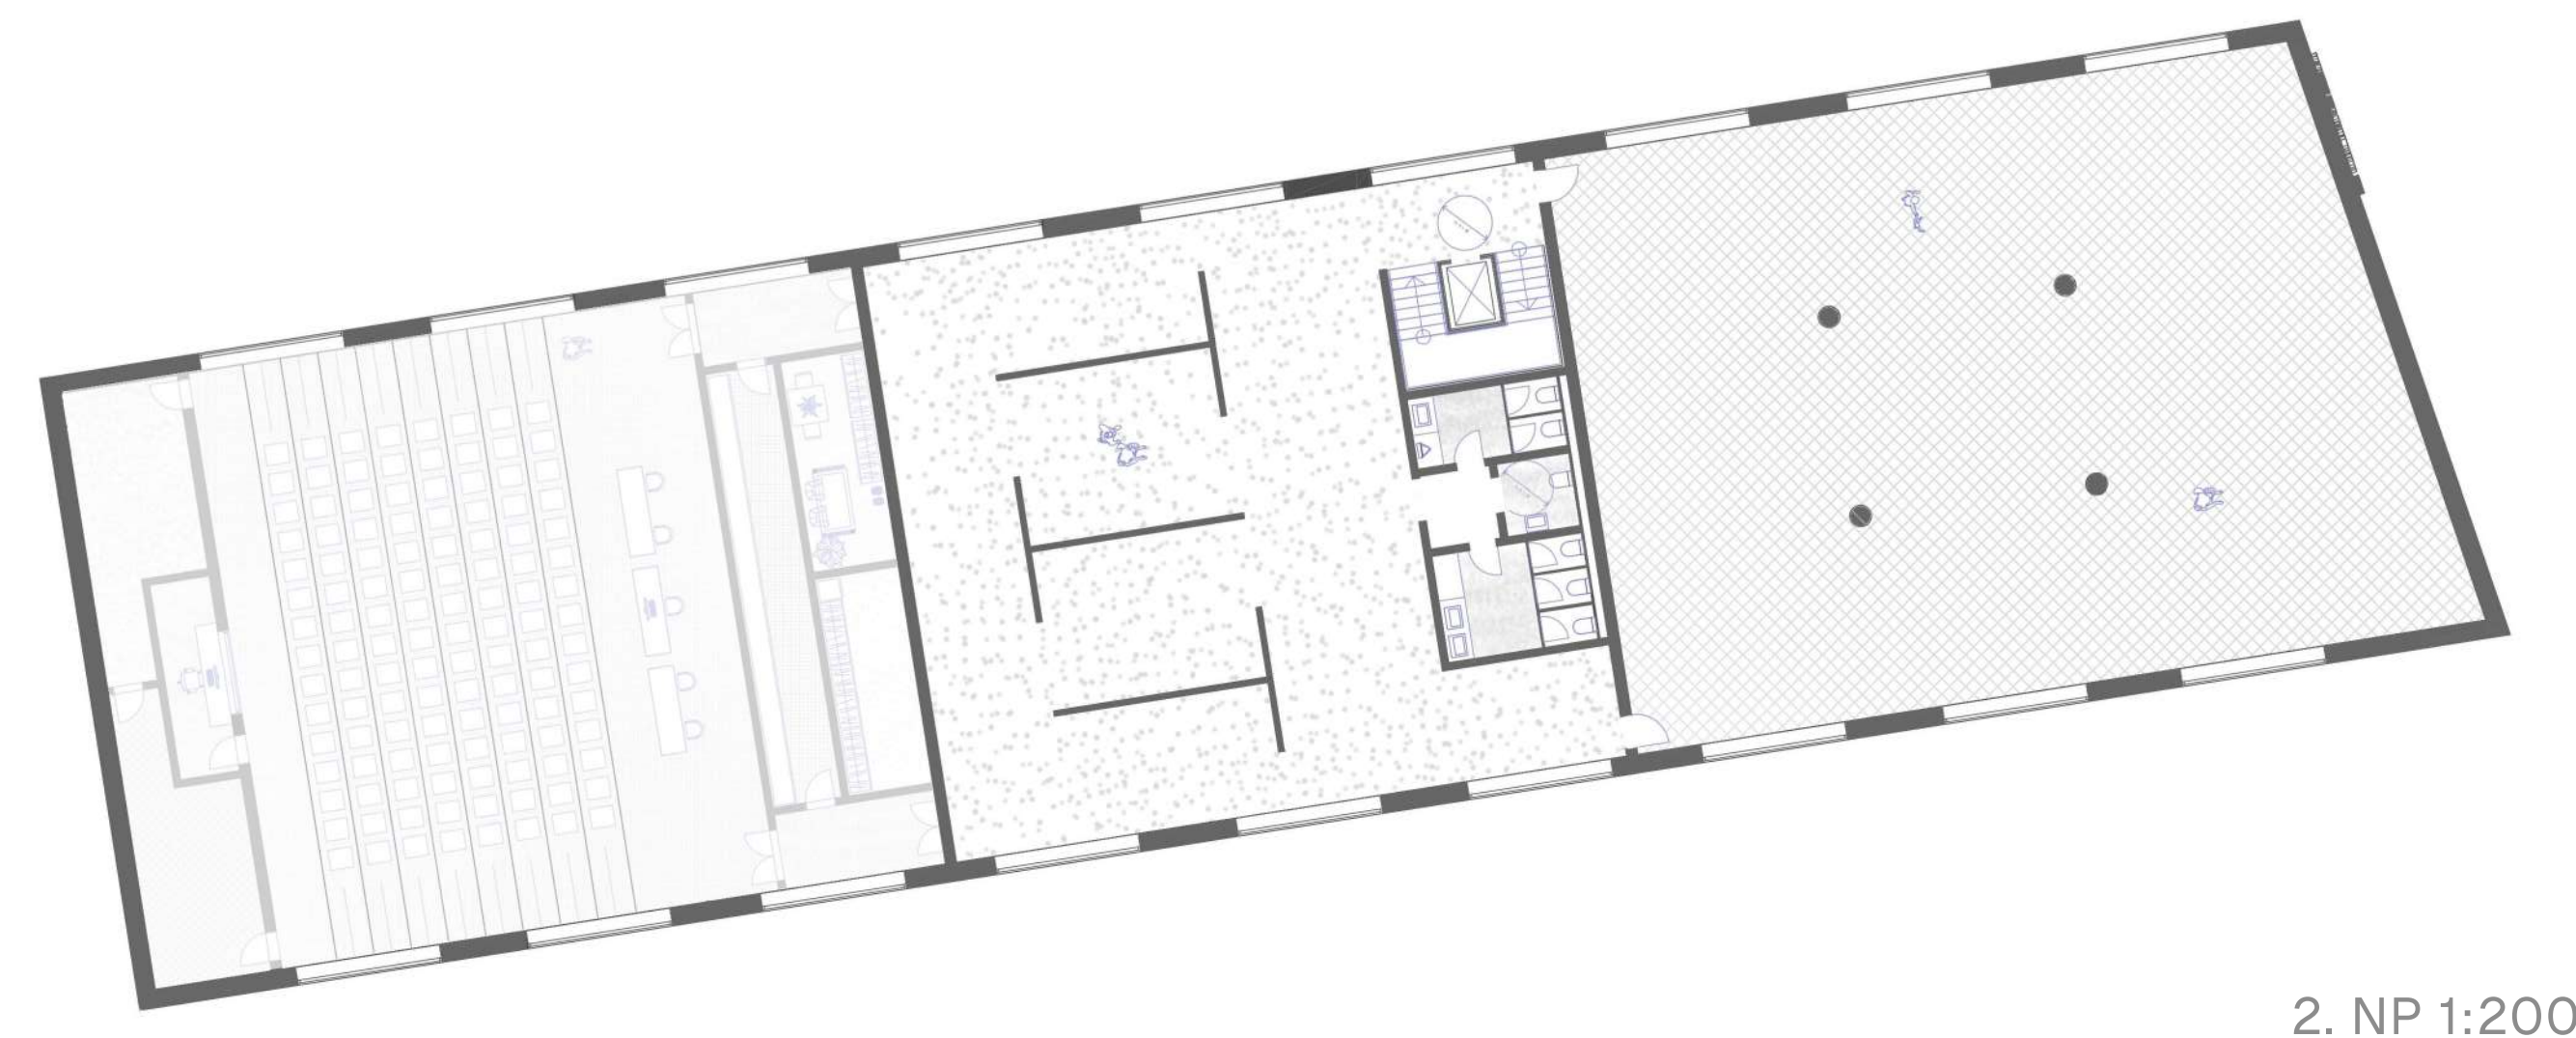

2. NP 1:200



1. NP 1:200

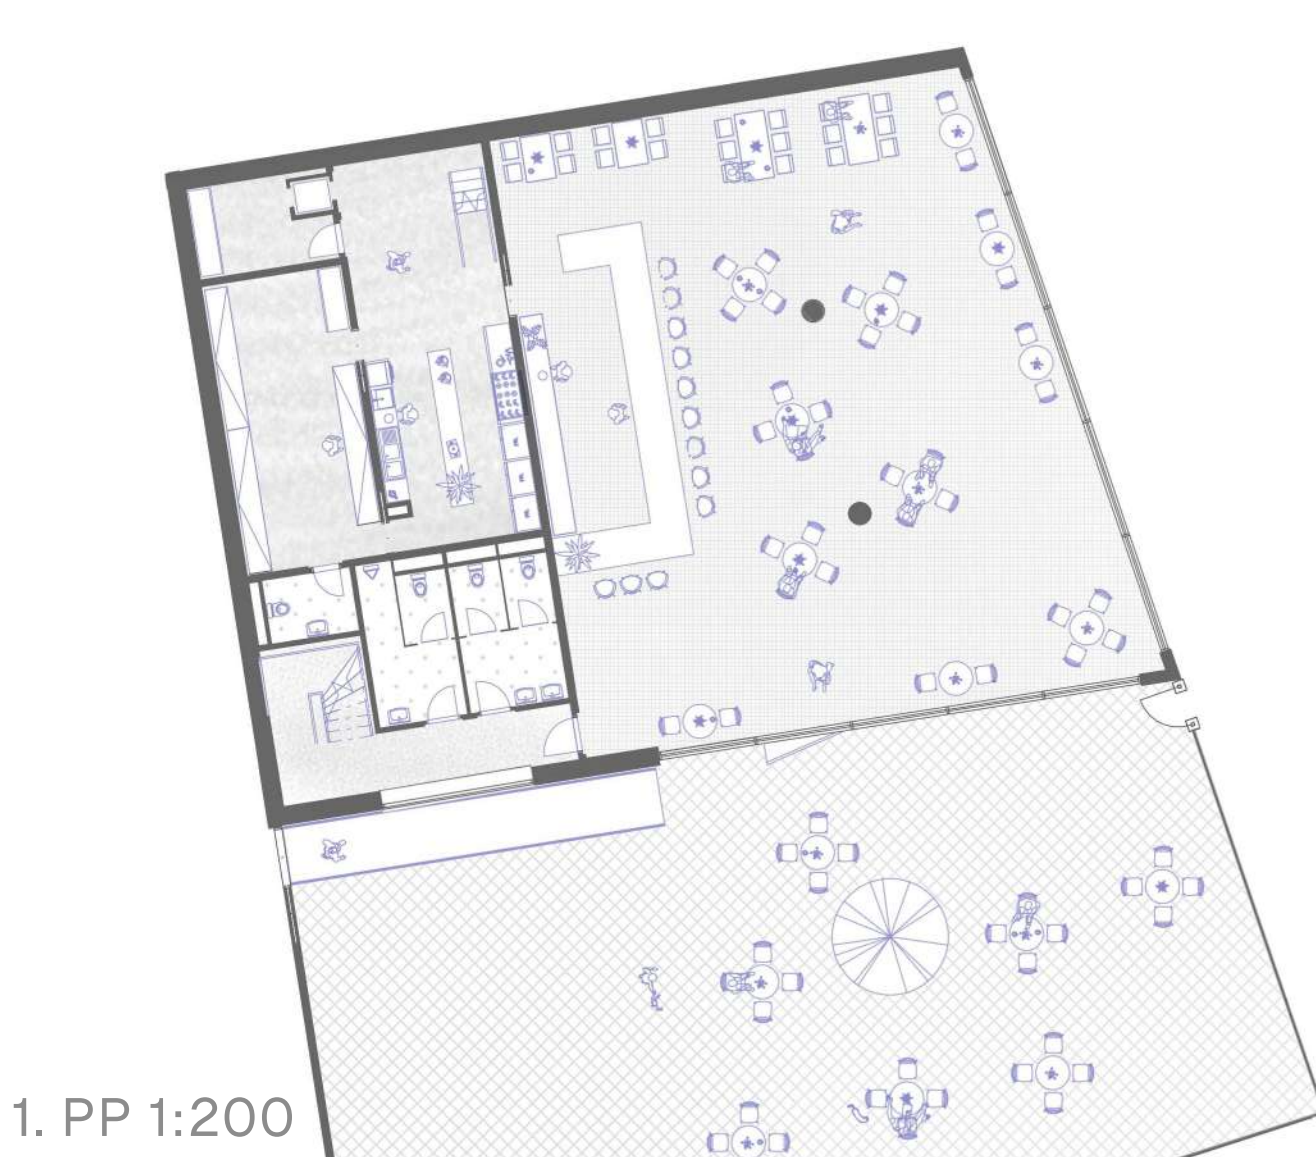

1. PP 1:200




ATELIÉR HRADEČNÝ-HRADEČNÁ SOFIE FLEKAČOVÁ | ATSBP LS 2023/24

Velmi frekventovaná parcela v centru Prahy na Malé Straně. V současnosti využívaná jako park a spojnice několika turisticky vytižených míst. Místo kudy projdou stovky lidí každý den. Navrhují návštěvnické centrum jako místo s odpočinkovou zónou, zázemím a zdrojem informací. Přednáškové sály, infocentrum, kavárna, galerie, kanceláře cestovních agentur a veřejné toalety. Koncept spočívá v zachování zeleně v podobě zeleného pásu, který zabraňuje hluku z přilehlé silnice, zahrádky a vegetační střechy.

Téma rozšíření pěší zóny a otevření tohoto prostoru turistům. Čtyřpodlažní budova zasazená ve svažitém terénu a částečně zapuštěná do země. V parteru se nachází velké lobby s informačním centrem, přednáškový sál, který je podobně jako kavárna situován přes dvě nadzemní podlaží. V prvním patře jsou k dispozici velké prostory pro galerii, o patro výše zasedací místnosti a kanceláře cestovních agentur. V tomto podlaží je k dispozici také kuchyňka a vstup na pochozí střechu s výhledem na město.



ŘEZ VÝCHODNÍ 1:200

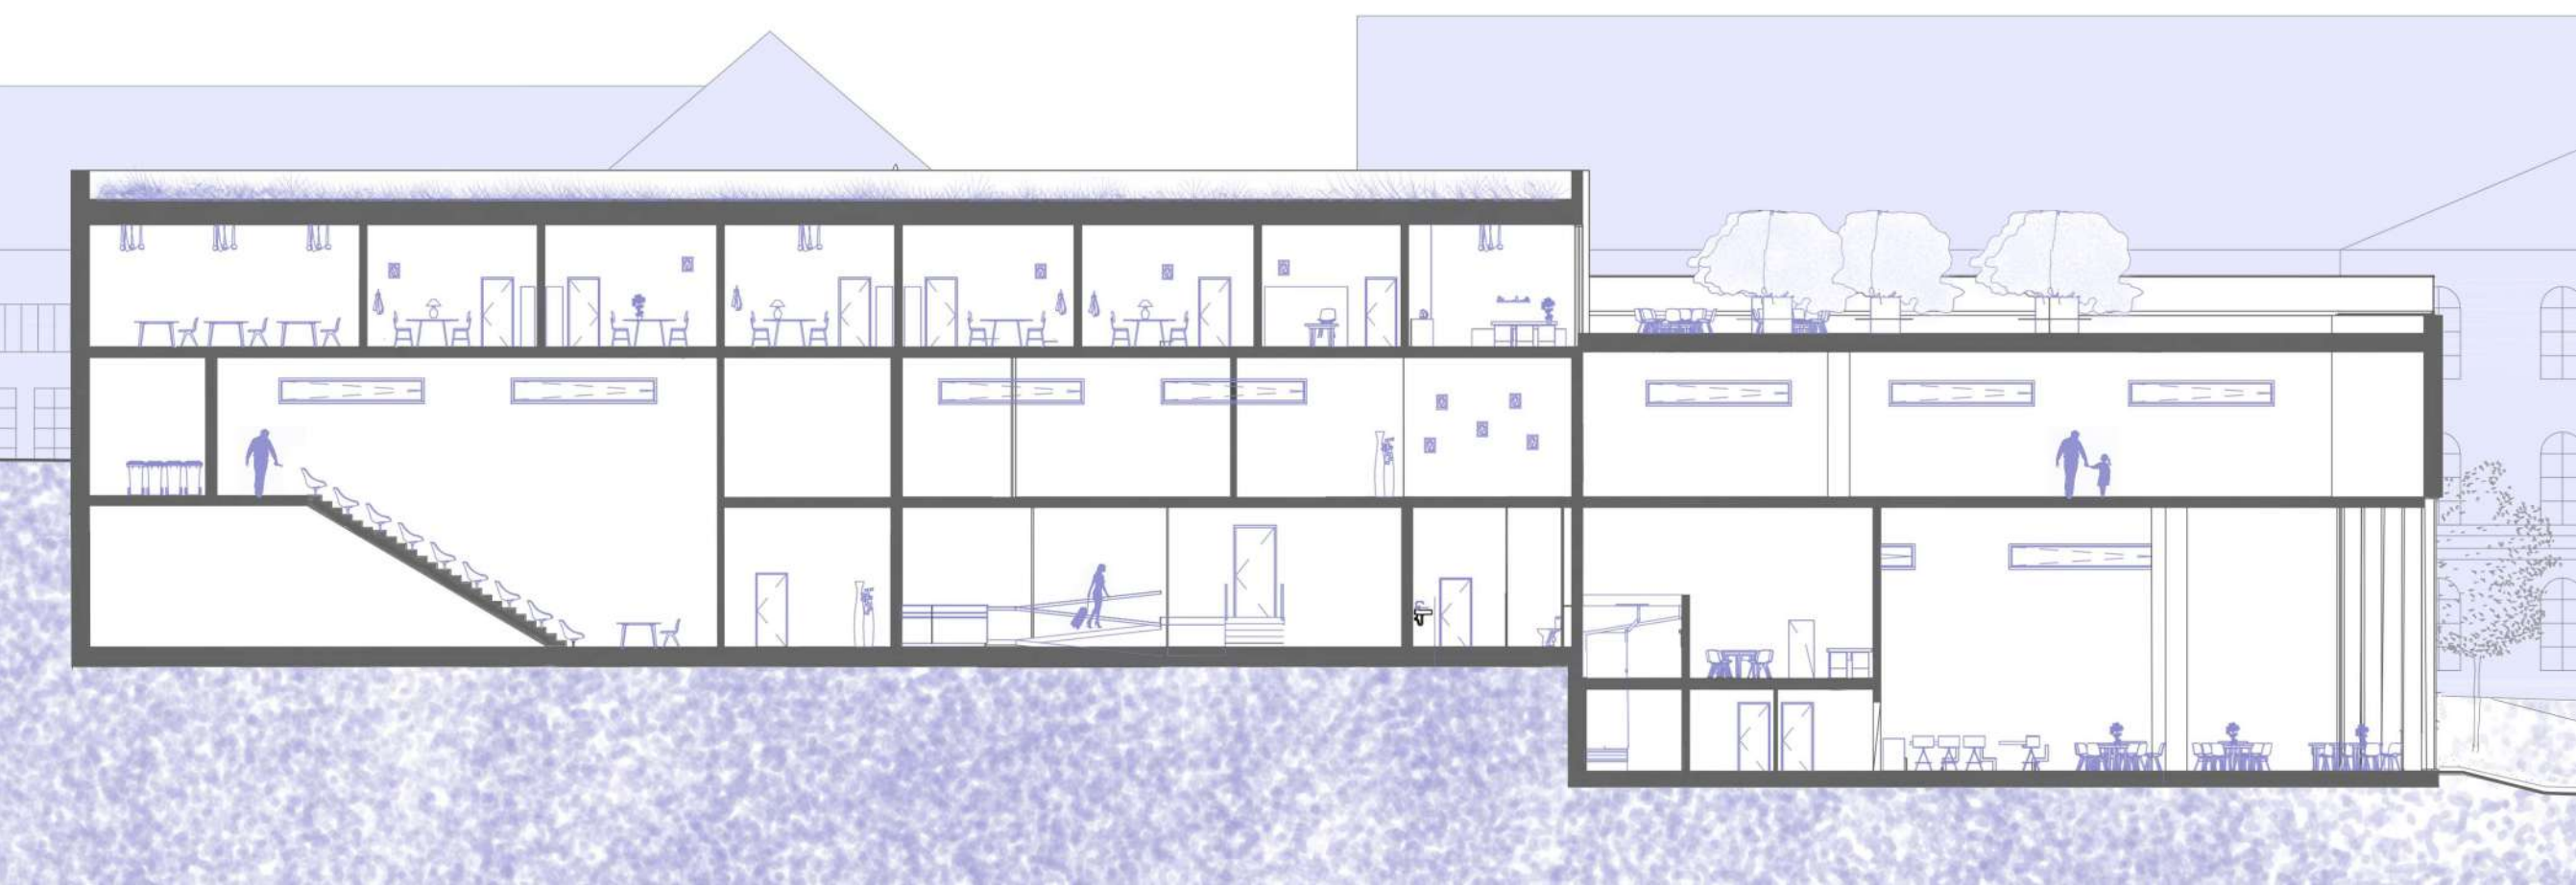

ŘEZ JIŽNÍ 1:200

