

PODÉLNÝ ŘEZ M 1:300

Na Žižkově ve velkém chybí sportovní vybavenost pro její obyvatele. Čím dál tím víc se rozrůstá zájem o různé druhy sportu a mít svůj oblíbený sport v docházkové vzdálenosti by mělo být samozřejmostí, proto jsem se rozhodla pro lezecké centrum, které nabývá na popularitě ve všech věkových kategoriích. Jádrem stavby je železobetonová konstrukce hromadných garáží, kde propojují různé úrovně pomocí poloramp. Jádrem je poté z velké části zakrytá lezeckým centrem, které je překrytý lehkým obvodovým pláštěm.




Lezecké centrum Žižkov

Kristýna Hajná


ATSBP

ZS 24/25


Atelier Seho – Poláček - Suchá

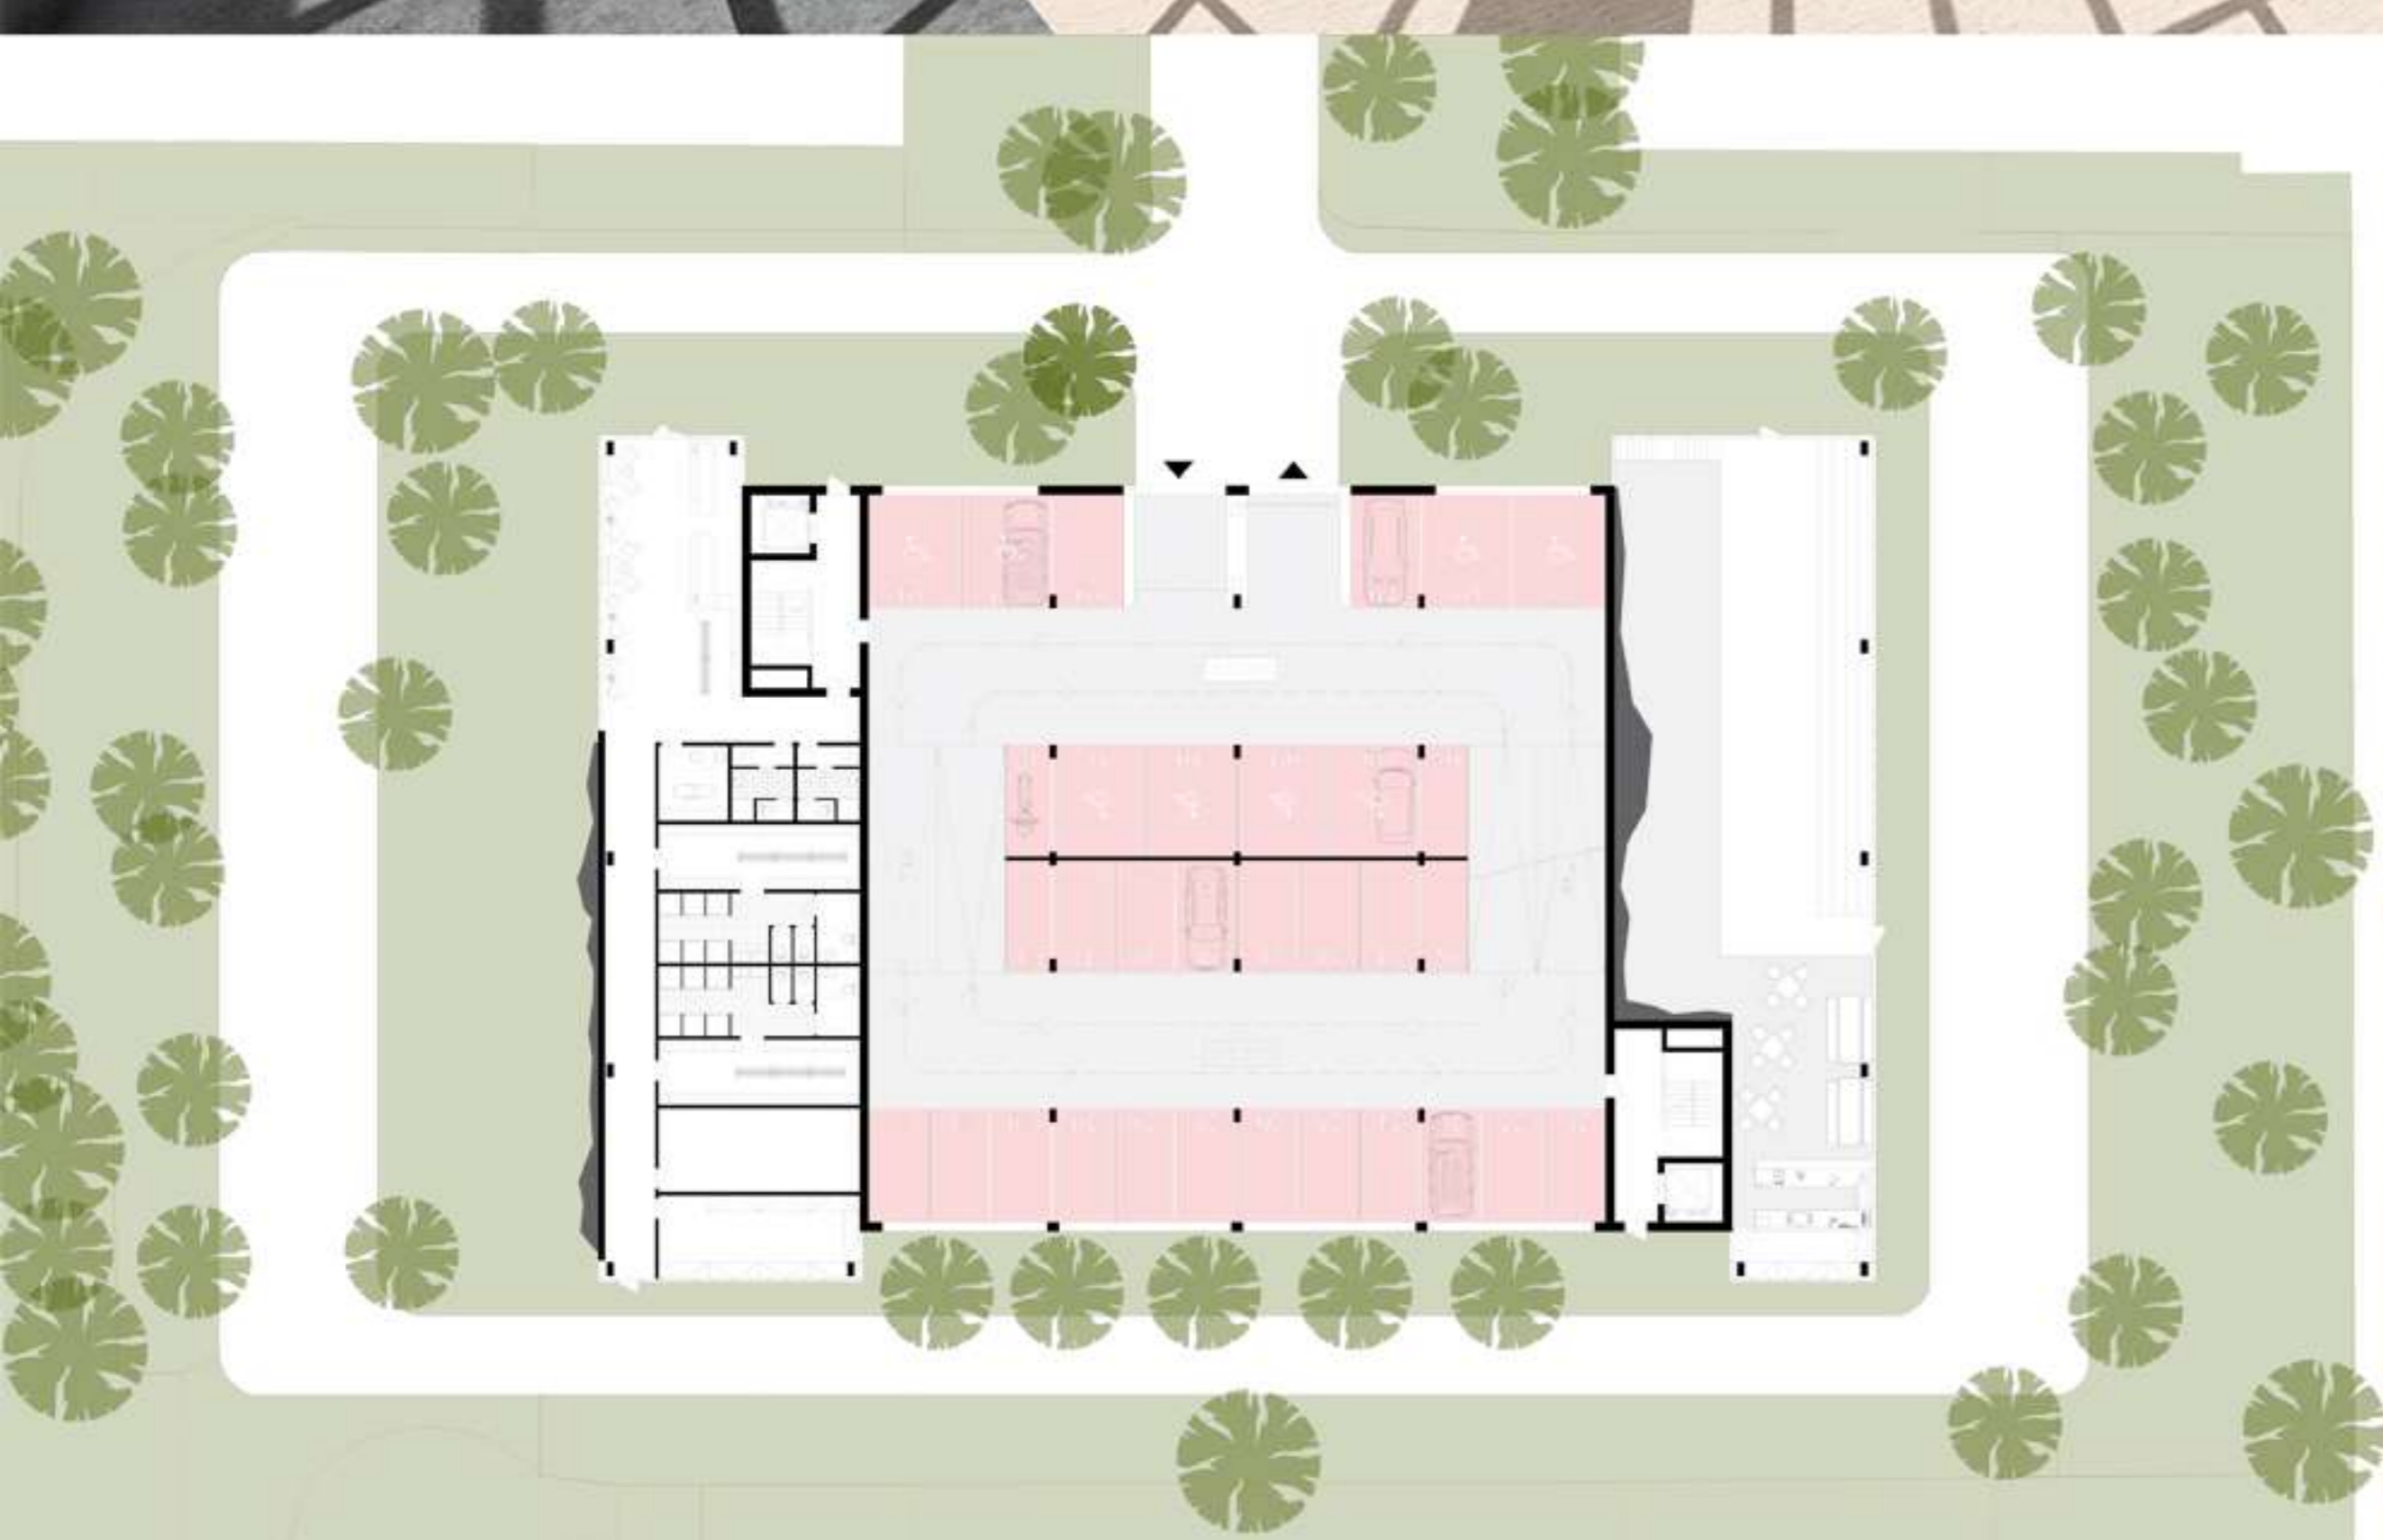


PŮDORYS 1 NP M 1:300

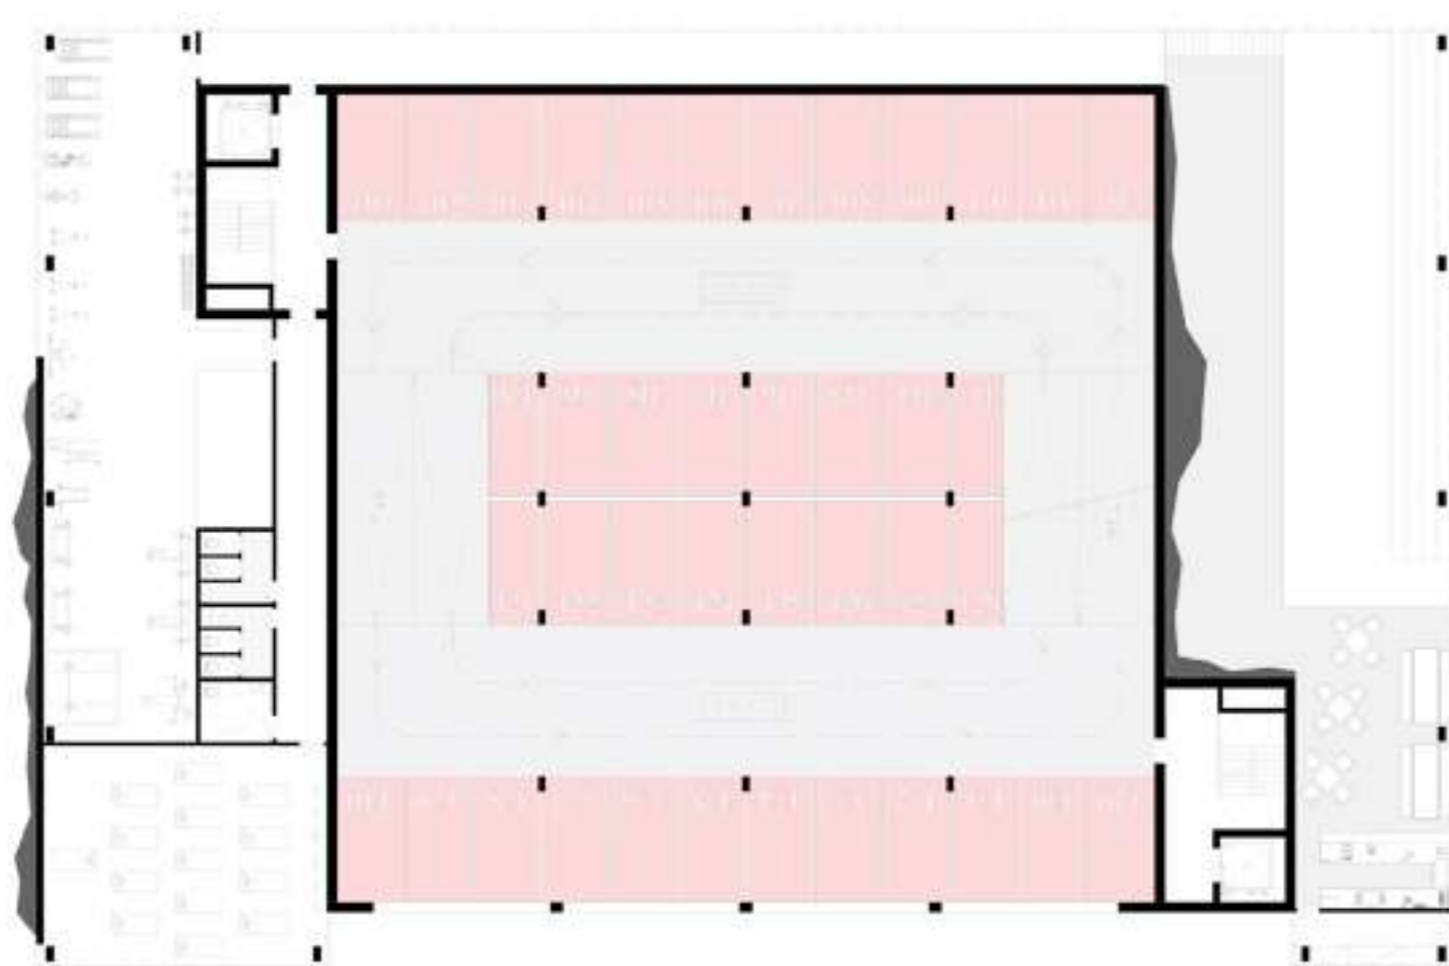


PŮDORYS 2 NP M 1:300

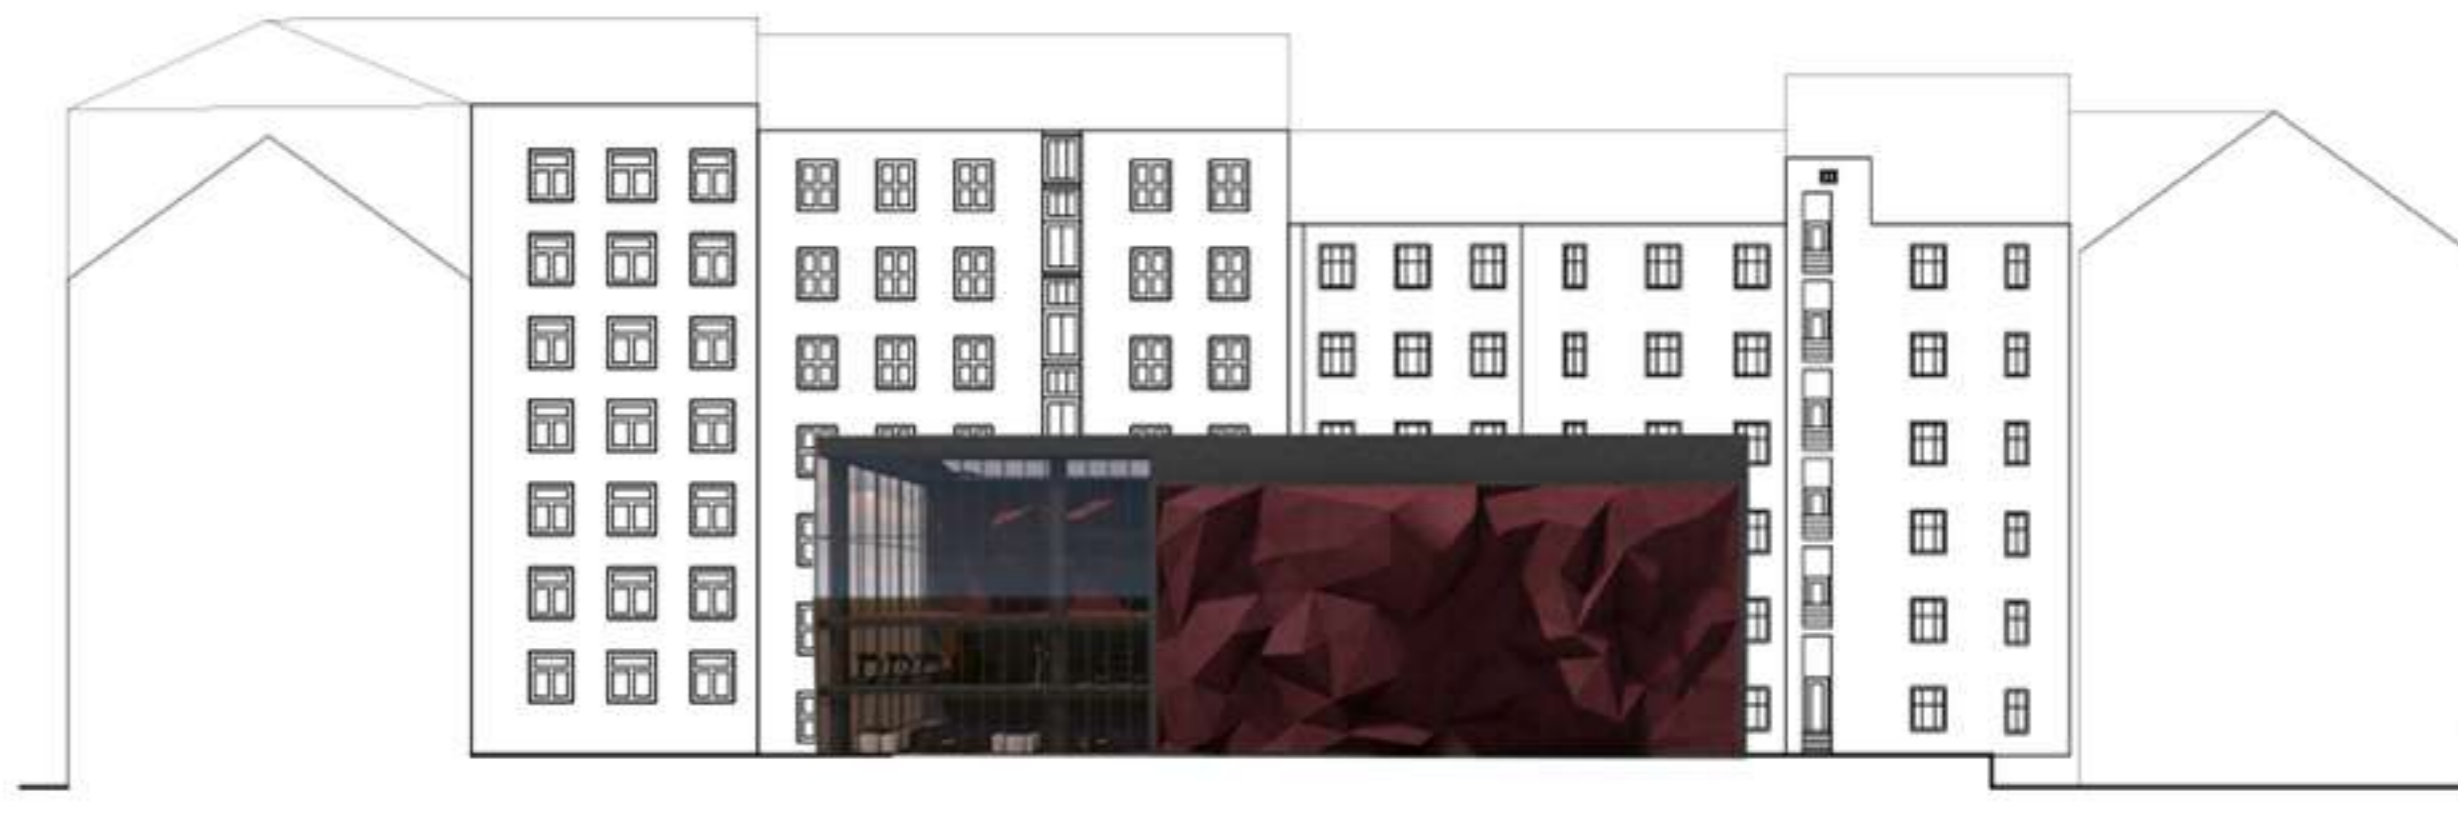


BOČNÍ POHLED M 1:300

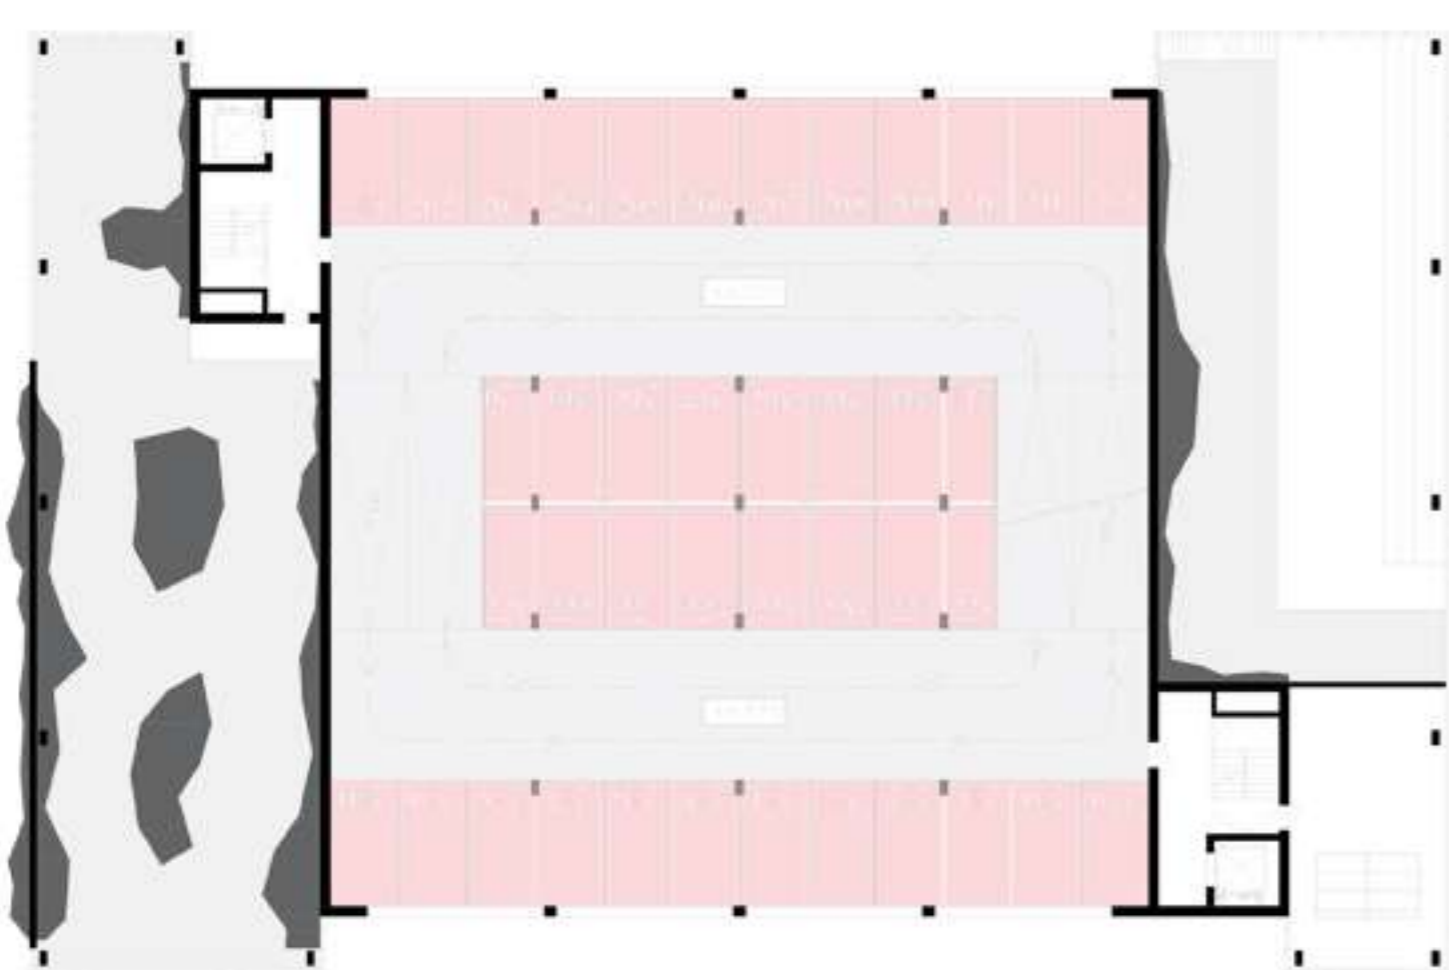

PŮDORYS 3 NP M 1:300

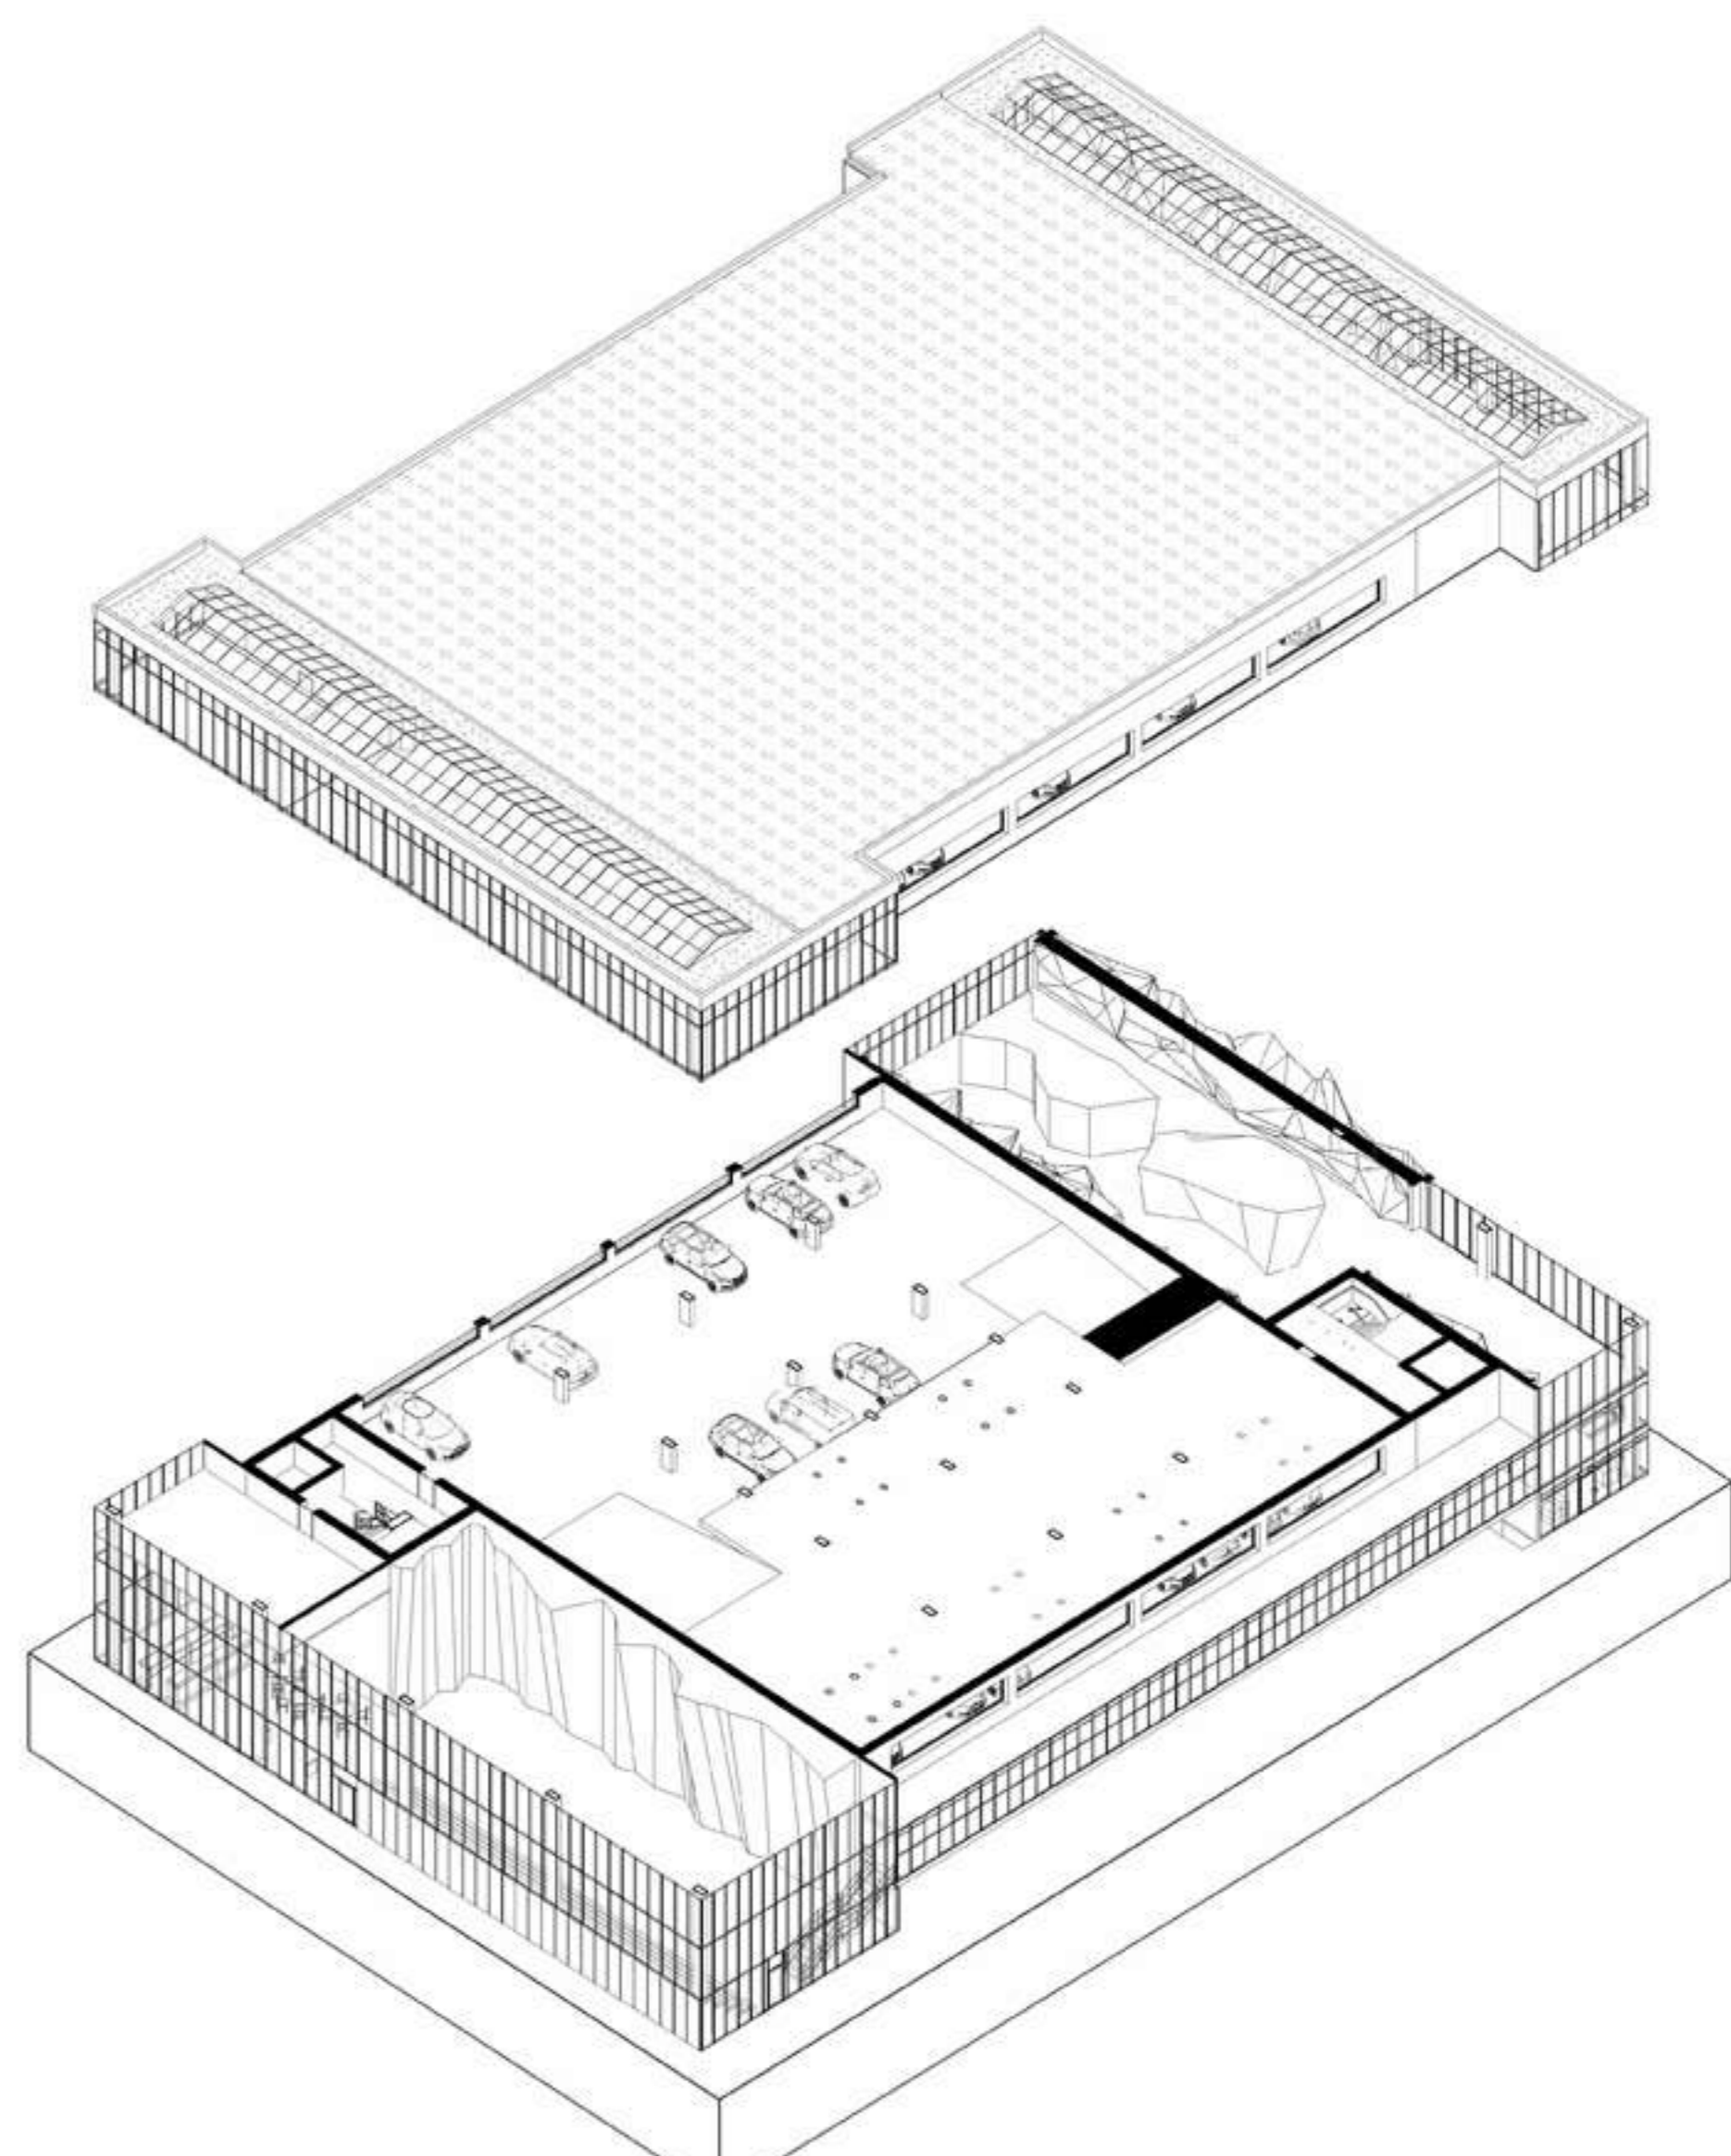

AXONOMETRIE M 1:300

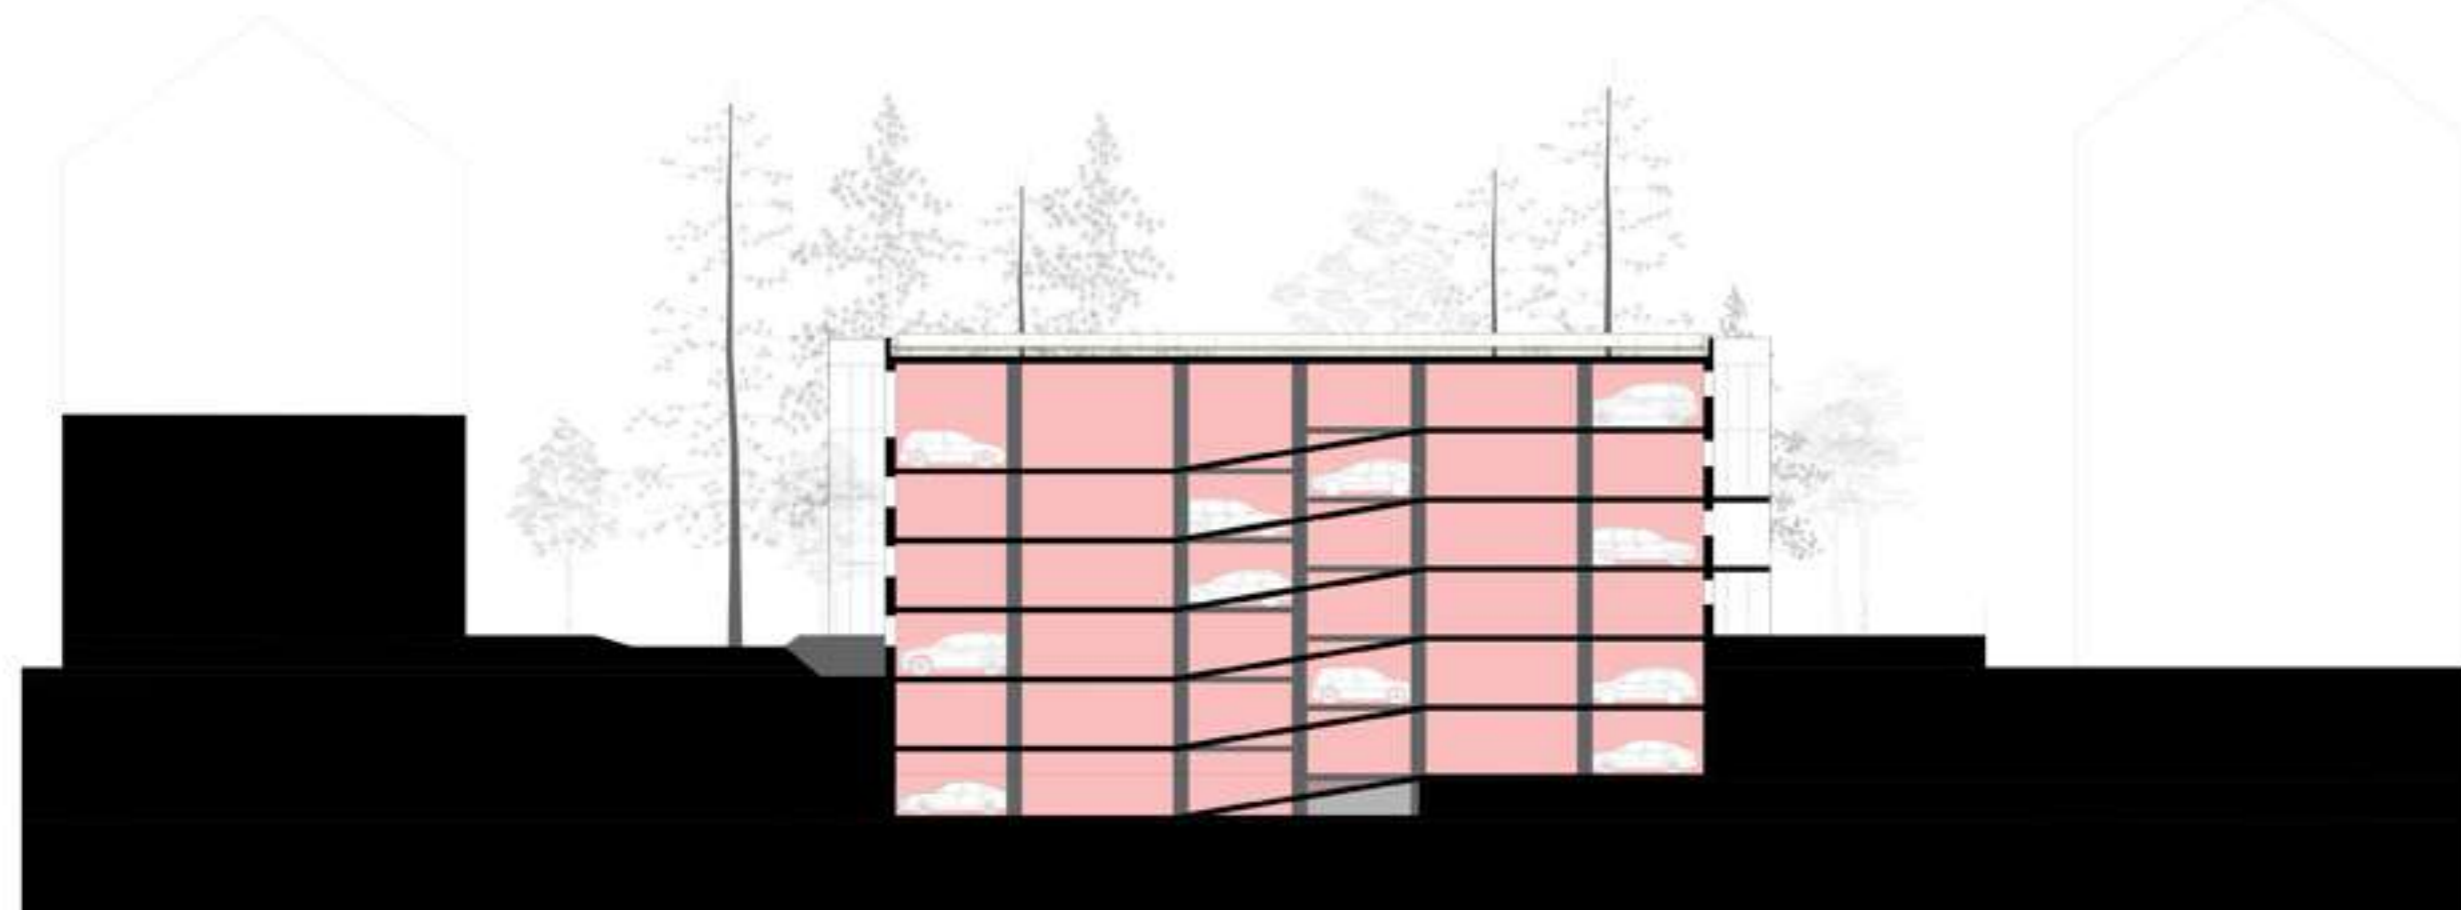

PŘÍČNÝ ŘEZ M 1:300