




PASÁŽ MLADÁ BOLESLAV
KRYŠTOF HRÁDEK
ATELIER HÁJEK HULÍN
LS 2023/2024

PASÁŽ MLADÁ BOLESLAV


KRYŠTOF HRÁDEK
ATO

Projekt na ulici Pražská brána v Mladé Boleslavi představuje stavbu s průchodem, který propojuje Staroměstské náměstí s Pražskou bránou a zlepšuje přístupnost. Stavba se skládá ze tří domků různých měřítek, které zapadají do historického prostředí. Objekt slouží jako obchodní pasáž s menšími obchody a největší průchod zahrnuje i podkrovní bydlení.

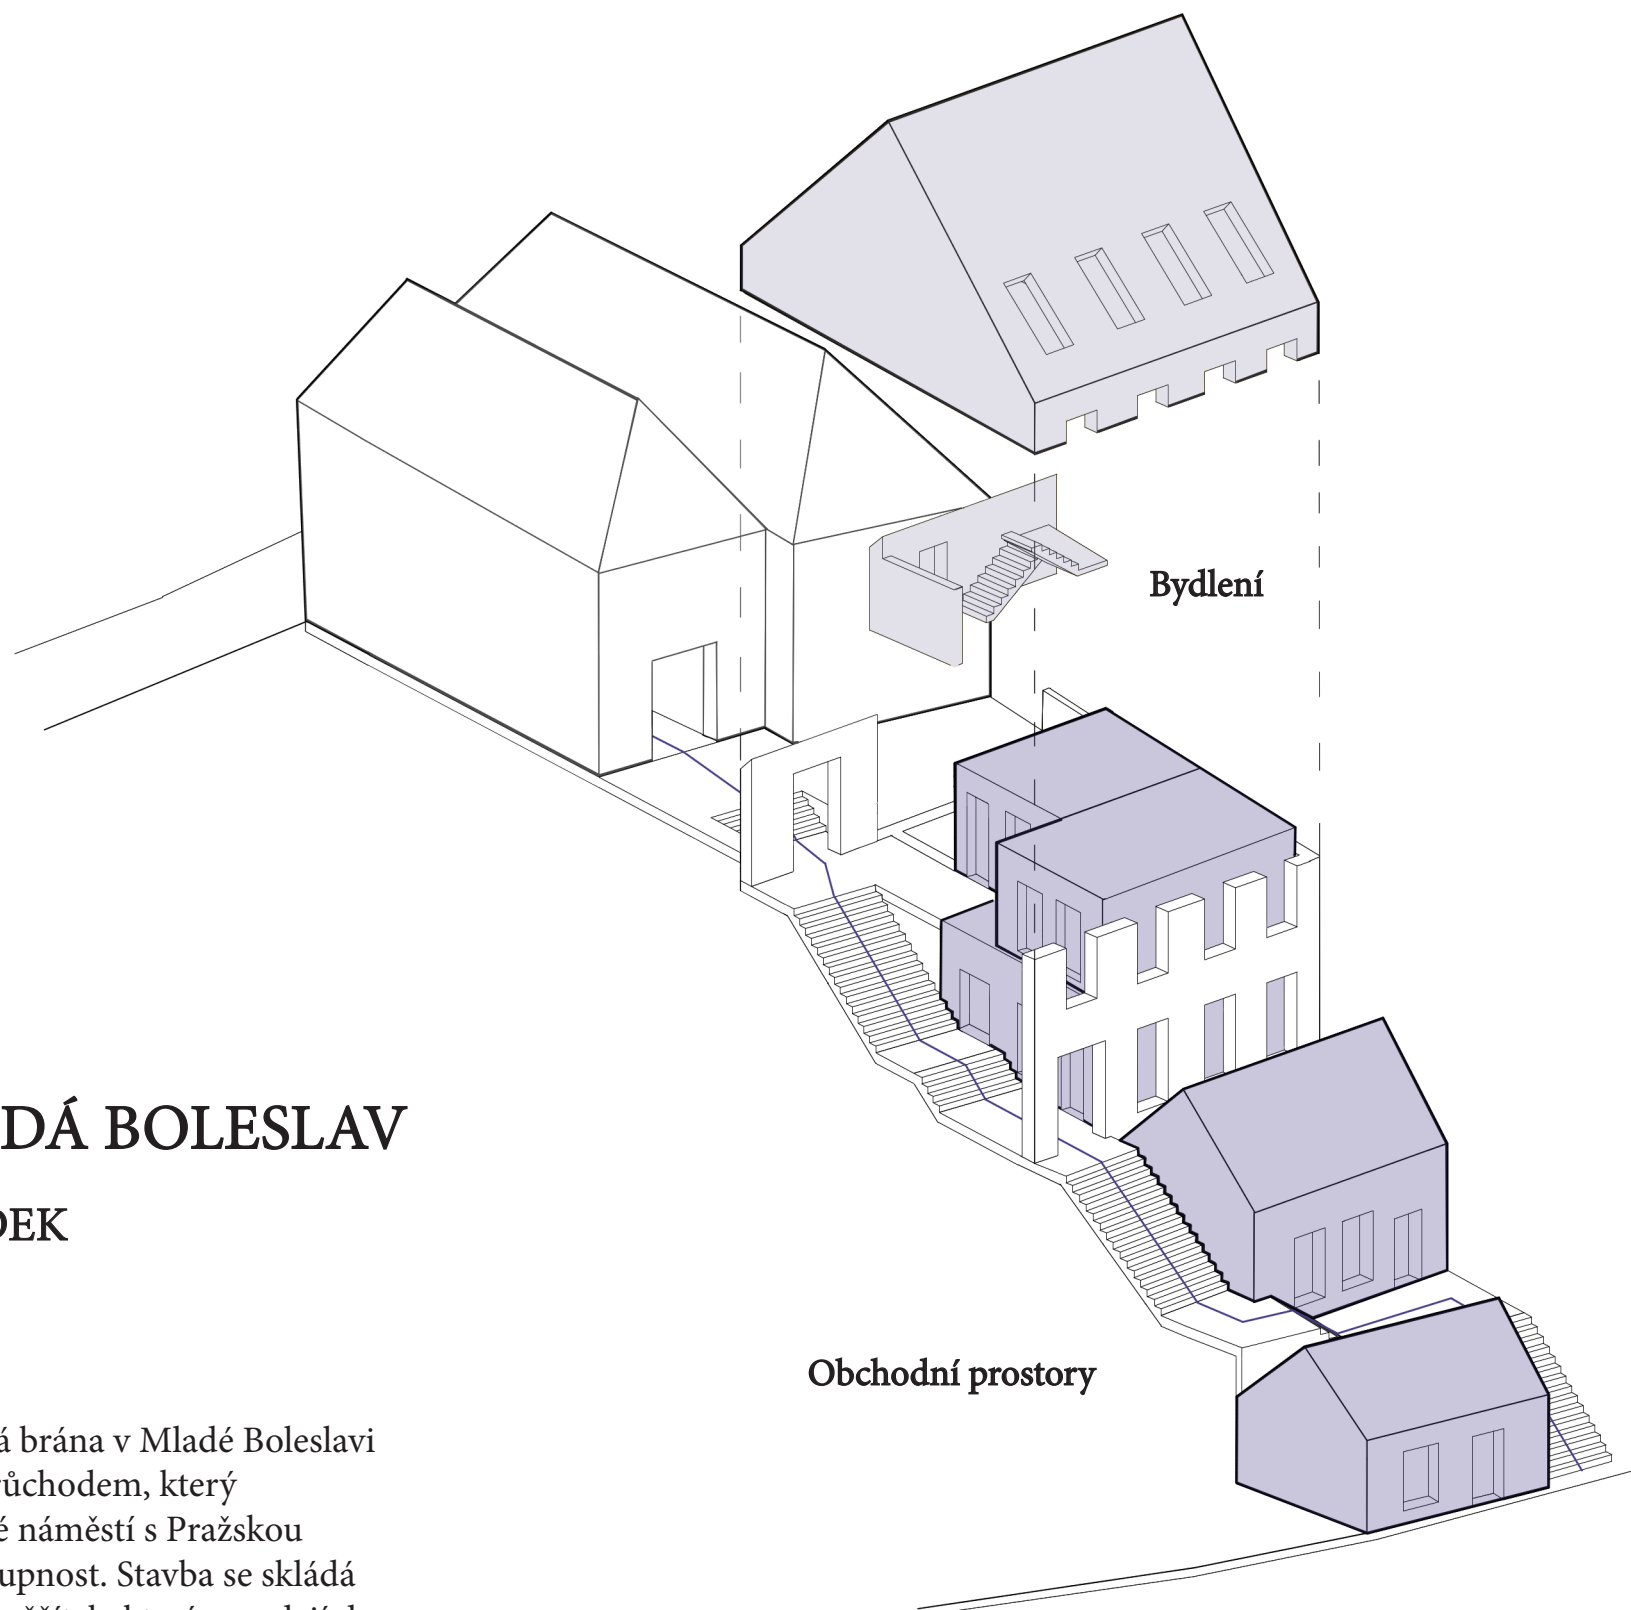



SITUACE M1:500

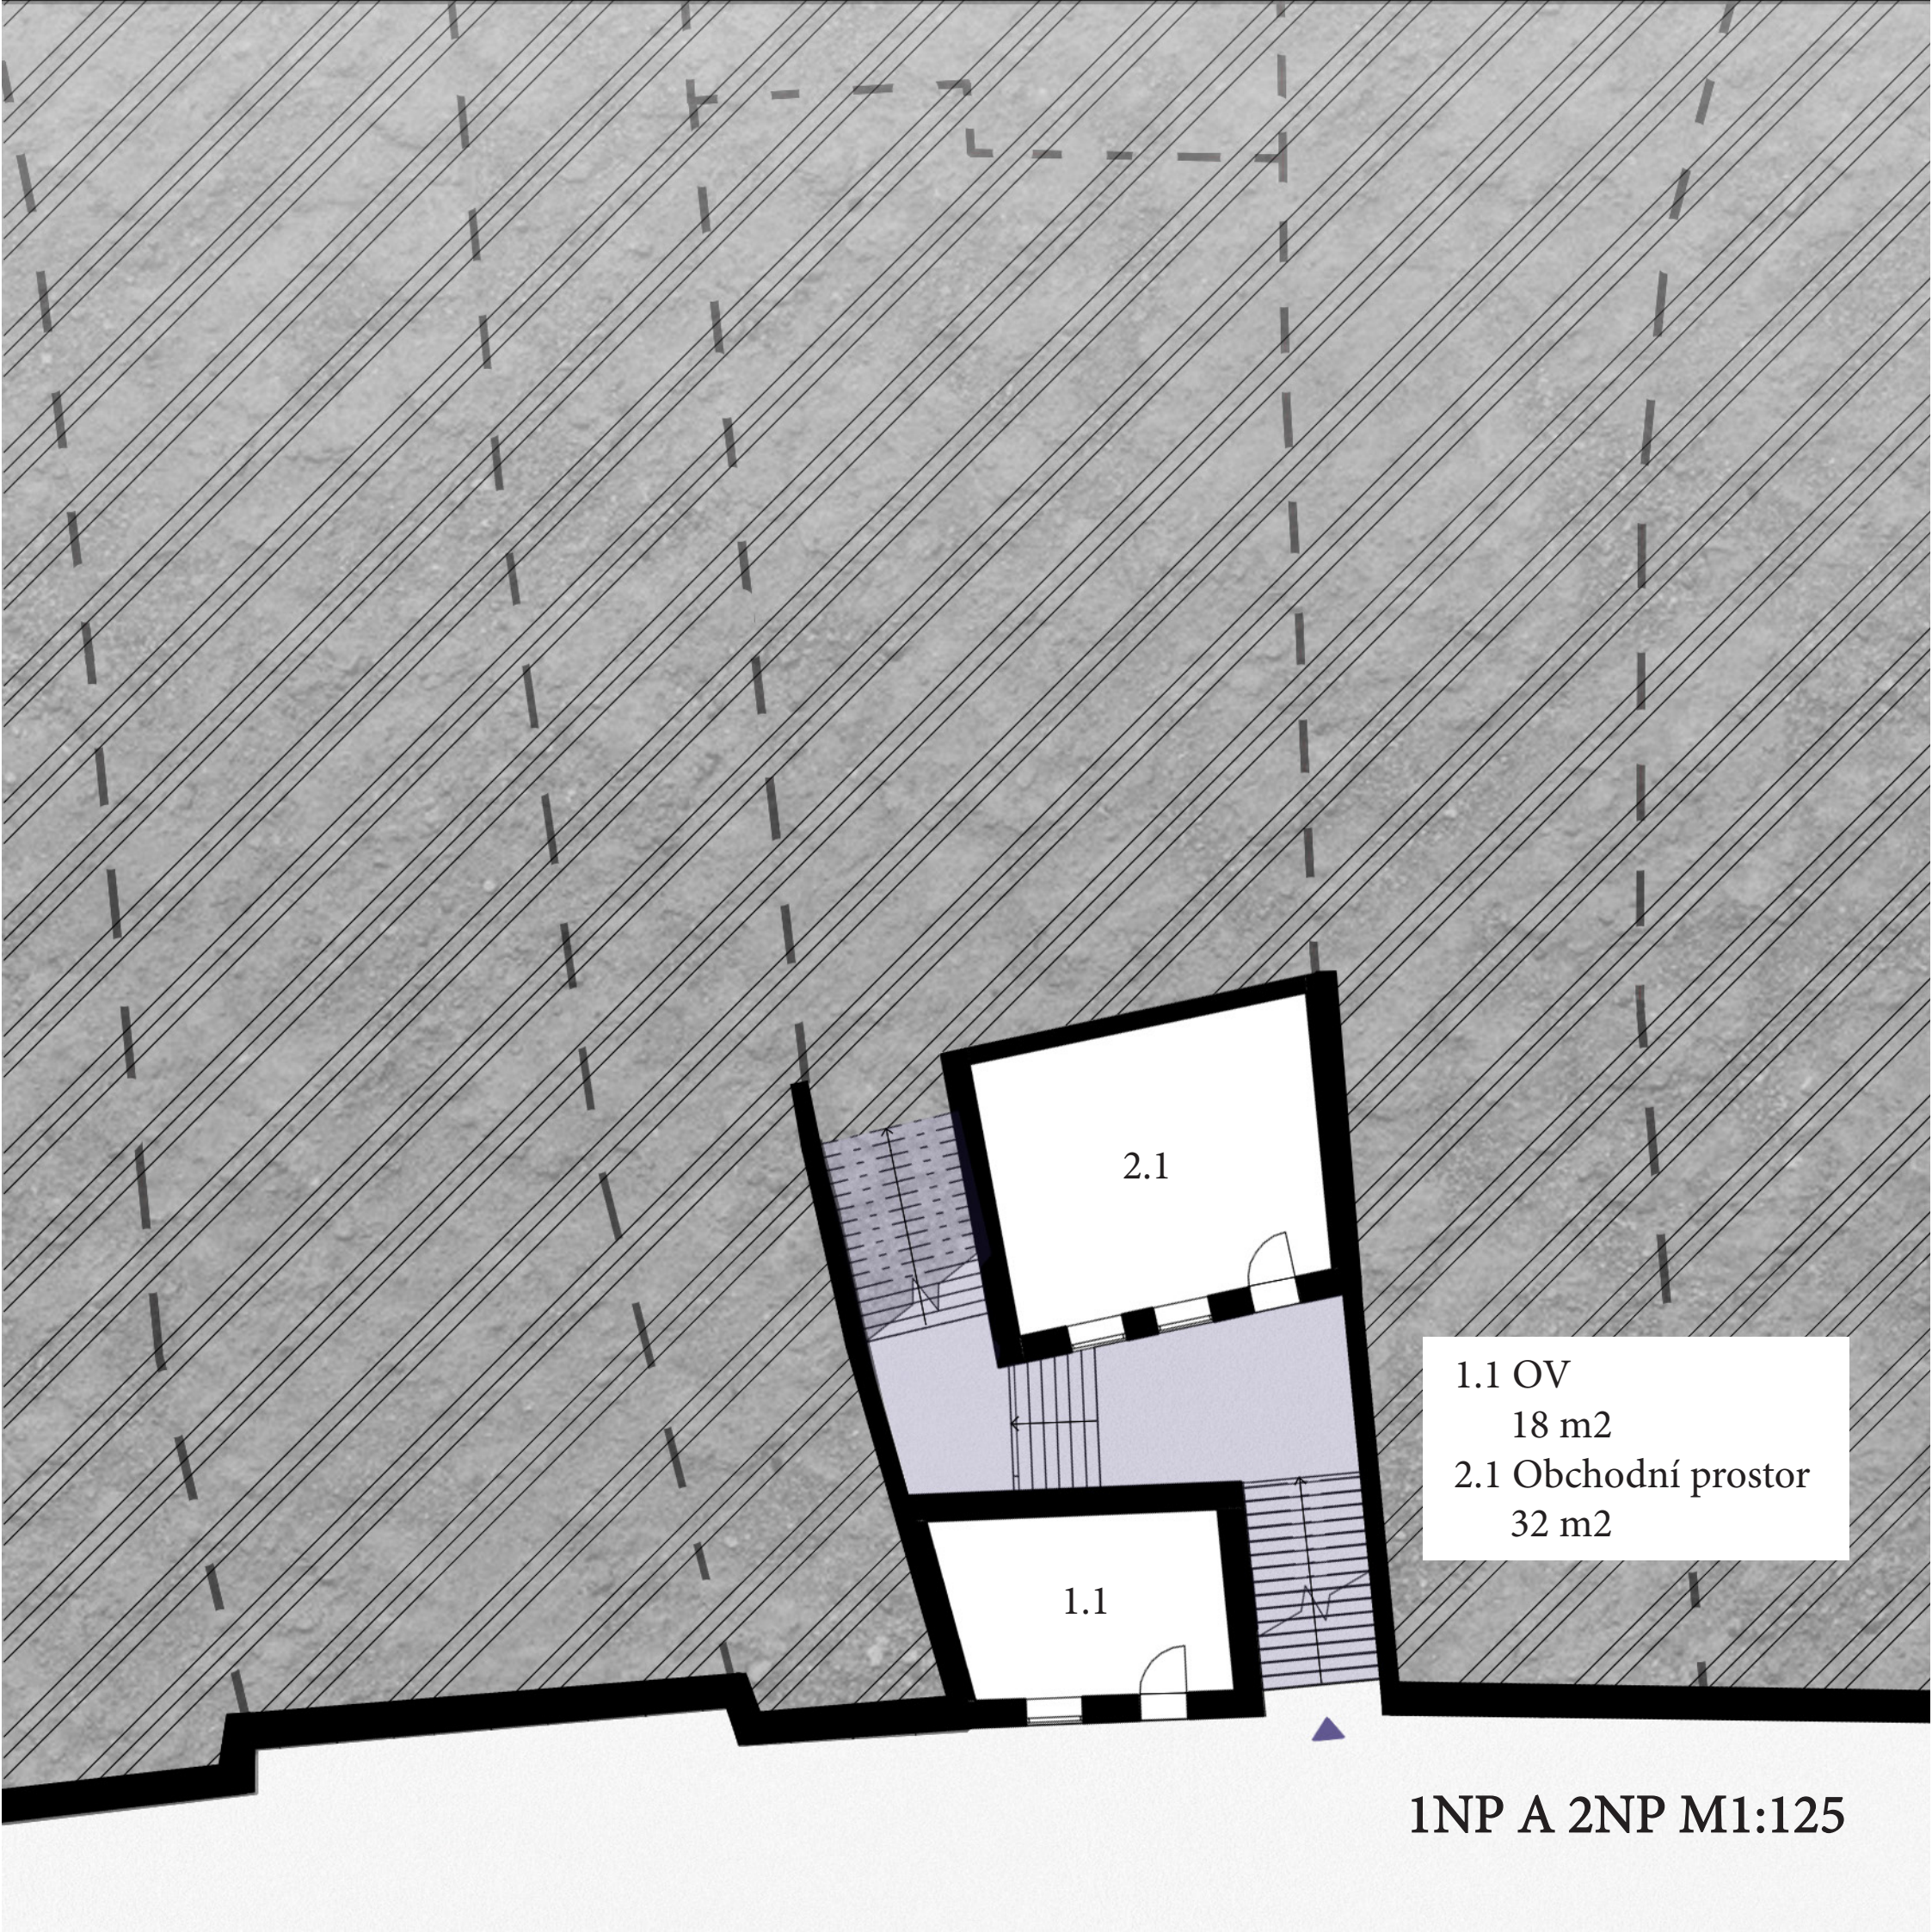

2.1

1.1

1.1 OV
18 m²
2.1 Obchodní prostor
32 m²

1NP A 2NP M1:125



3.2

3.1


3.1 Obchodní prostor
32 m²
3.2 Zázemí + sklad
50 m²

3NP M1:125





5.1 Byt 1kk
35 m2
5.2 Byt 1kk
37 m2

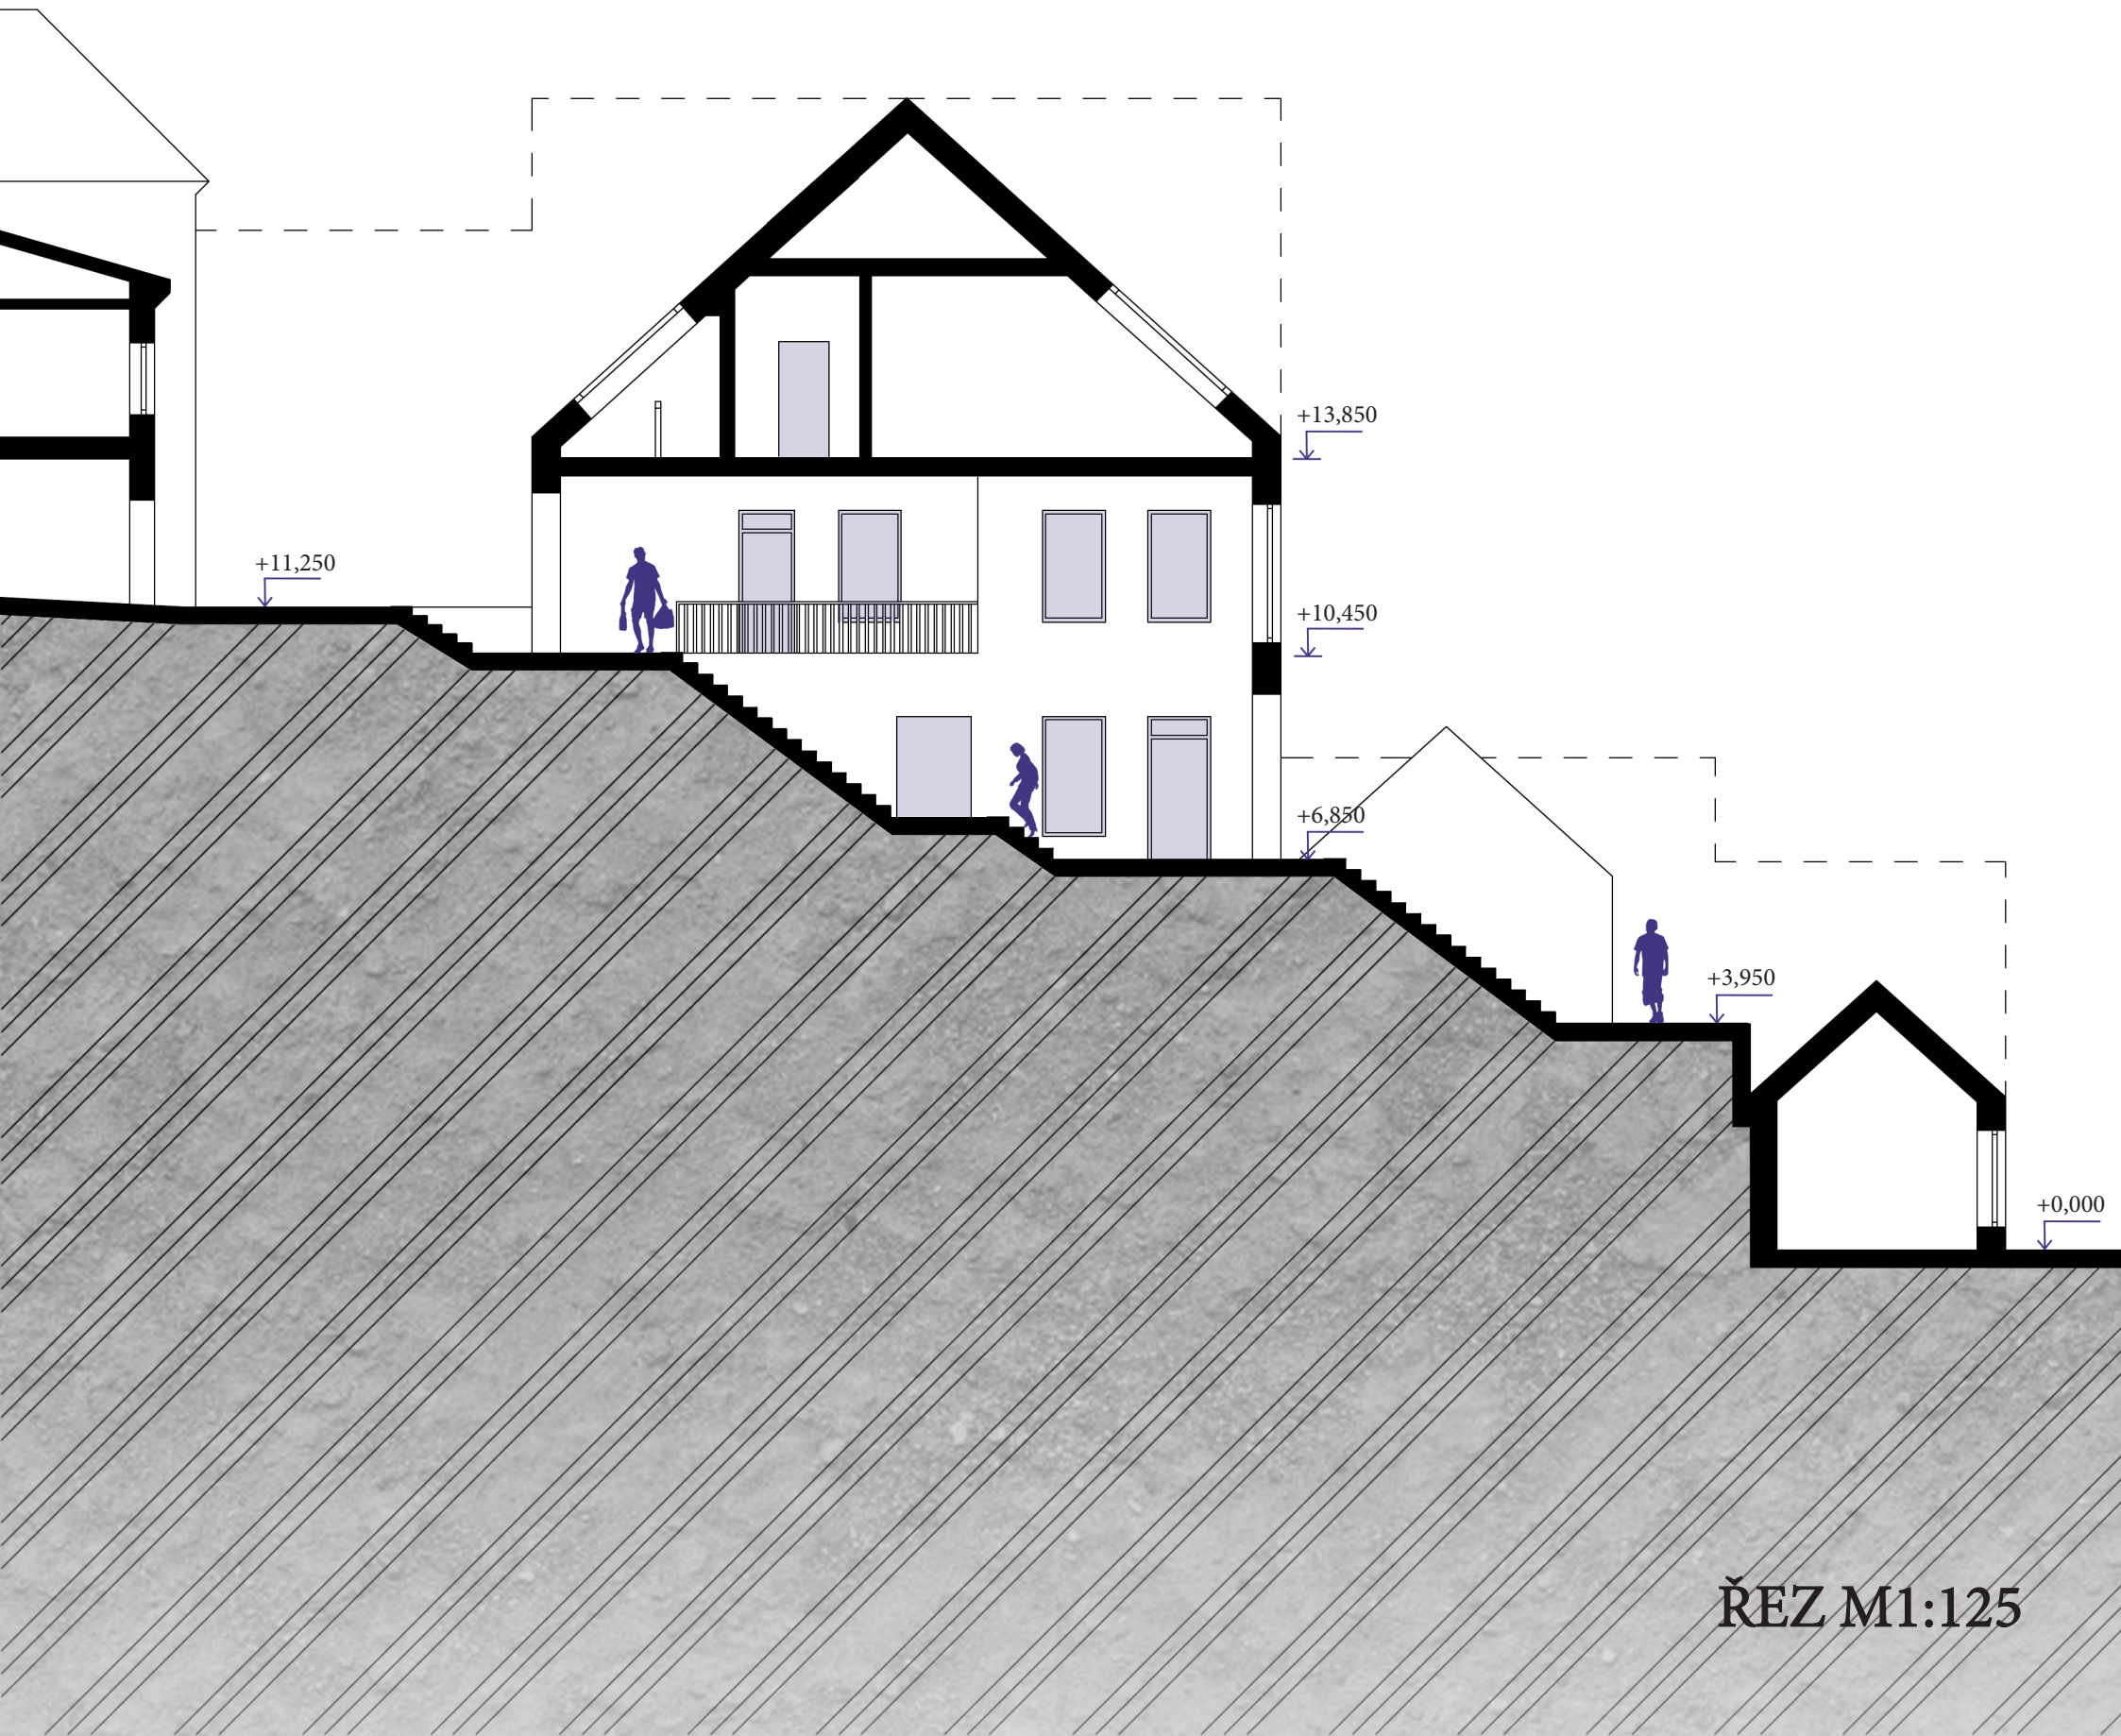

ŘEZ M1:125



ROZLOŽENÝ POHLED M1:125

