MÍSTO PROMĚNY

Příroda vstává do nových dnů,
tam, kde ticho bylo, zpěv už zní.
V korunách stromů ševelí se sen,
a v duši člověka se rodí nový ten.

AREÁL LEMBERK - MÍSTO PROMĚNY

ATOS

Daniela Kolářová

LS 2023/2024

FA ČVUT

CELKOVÁ SITUACE 1:800

Projekt „Místo proměny“ vznikl v malebné vesnici Lvová v obci Jablonné v Podještědí. Vesnice Lvová má bohatou historii, která se promítá i do rukodělného průmyslu v této oblasti. Zdejší obyvatelé se věnovali především tkalcovství, kovářství, truhlářství a hrnčířství. Lvová se stala známou svou kvalitní ruční prací, která byla často prodávána na trzích v širším okolí.

V návaznosti na historii i současnou situaci tento soubor zahrnuje čtyři ateliéry, kavárnu a dílnu, které společně tvoří inspirativní zázemí pro tvůrčí činnost. Stavby doplňují a rozšiřují fungování kulturního centra Sýpky Lemberk, které může tyto objekty využívat pro účastníky svých kreativních workshopů.

0
10
20m

KONCEPT

Filozofie projektu se opírá o princip lehkosti a přirozeného začlenění do krajiny, kde nosná dřevěná konstrukce vytváří základ pro zrození něčeho nového. V rámci této konstrukce je umístěn látkový zámotek. Tento zámotek je místem klidu a introspekce, kde se jednotlivci mohou ponořit do procesu tvůrčí proměny. Inspirací pro design zámotku byla vývojová stádia hmyzu, zejména bource morušového. Stejně jako bourec morušový hledá bezpečné místo pro zakuklení a postupně splétá svůj kokon, v němž probíhá jeho transformace, tak i zde každý návštěvník nachází svůj prostor pro osobní a umělecký růst.

„Místo proměny“ je architektonickým projektem, který nabízí prostor pro reflexi a růst, připomínající nám cyklus života a neustálou možnost změny a obnovy.

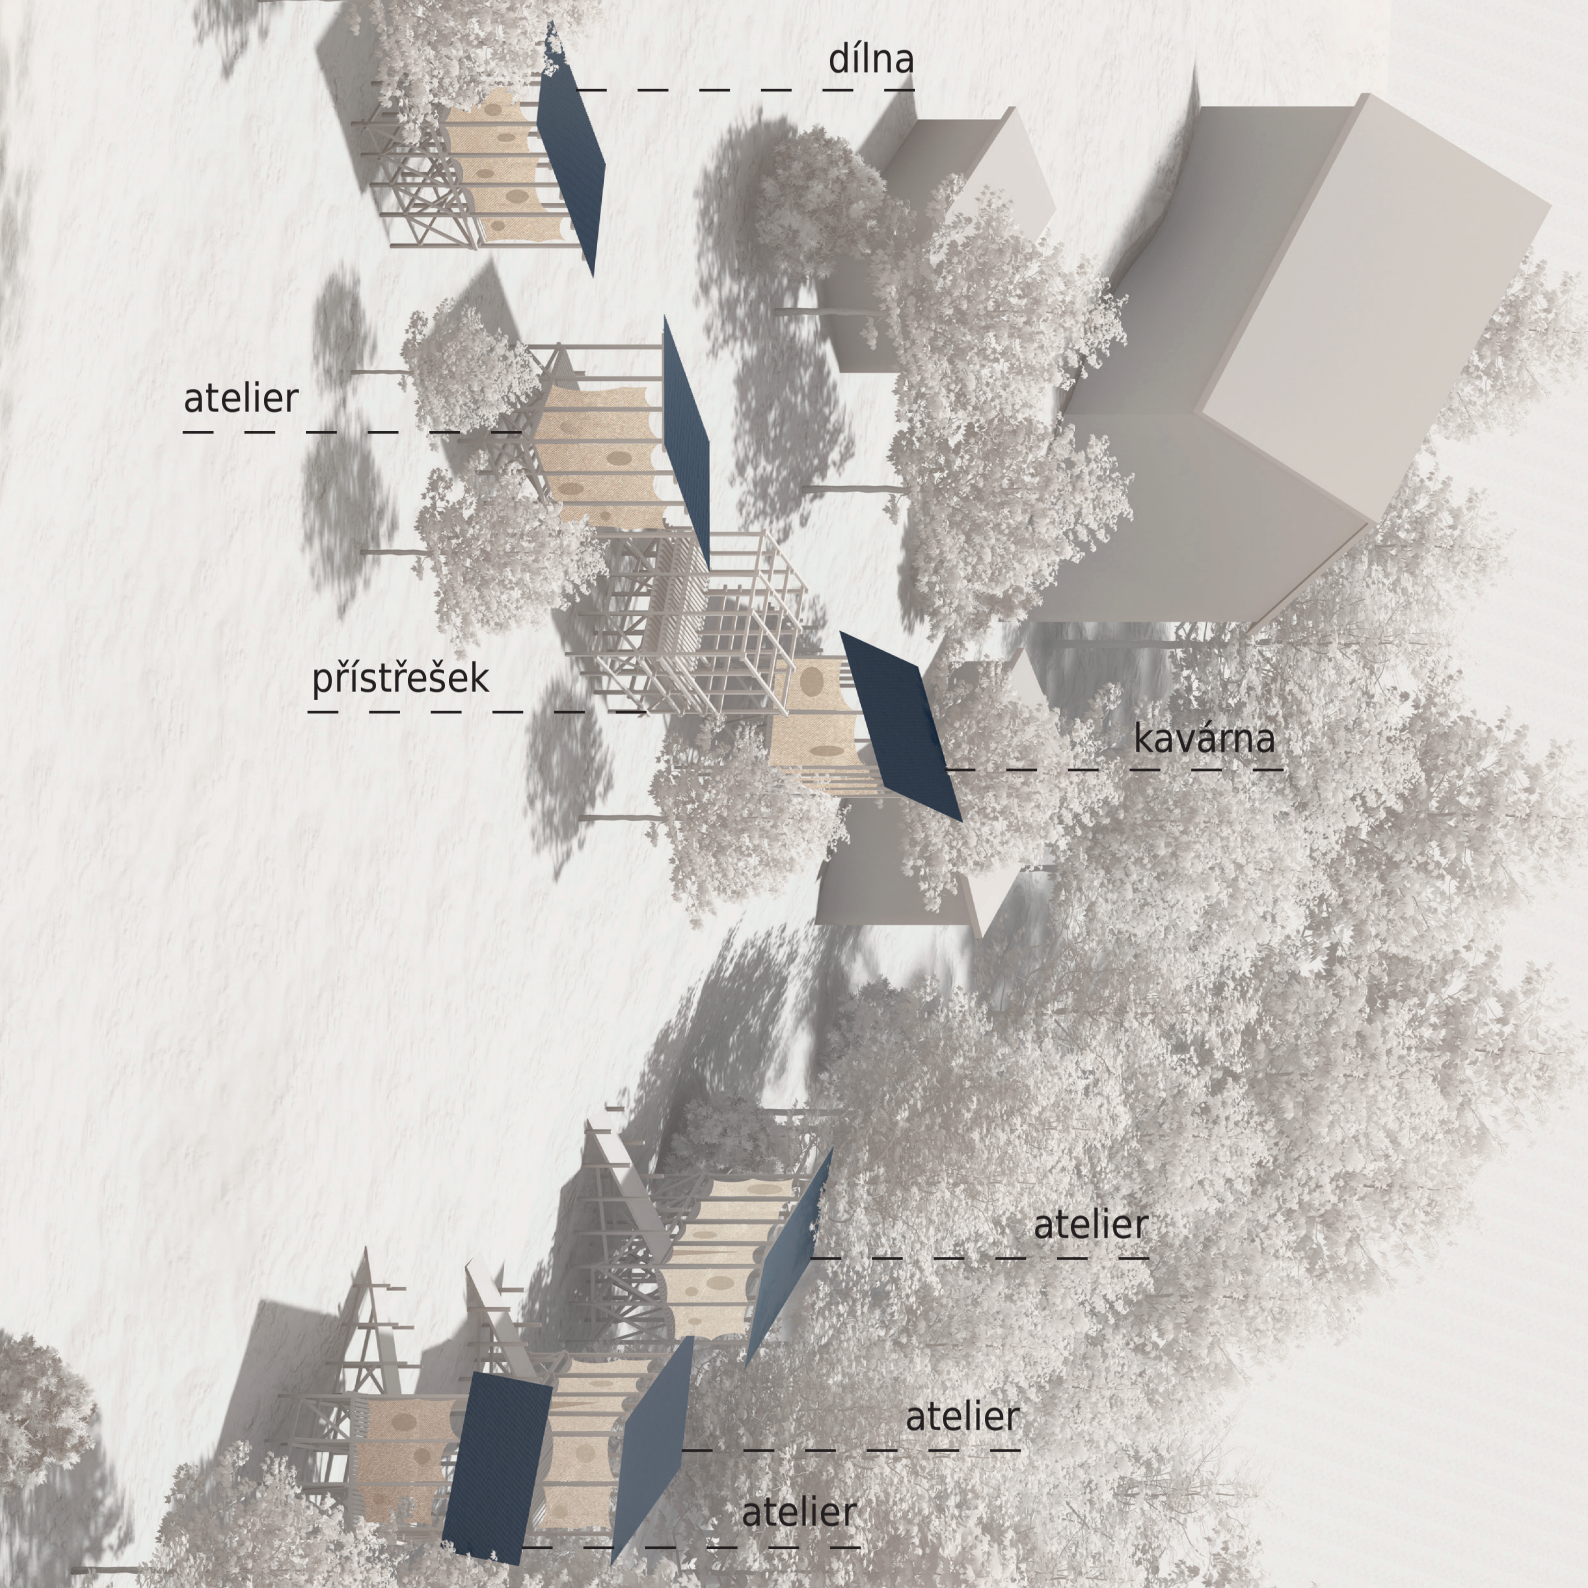
dílna
atelier
přístřešek
kavárna
atelier
atelier
atelier

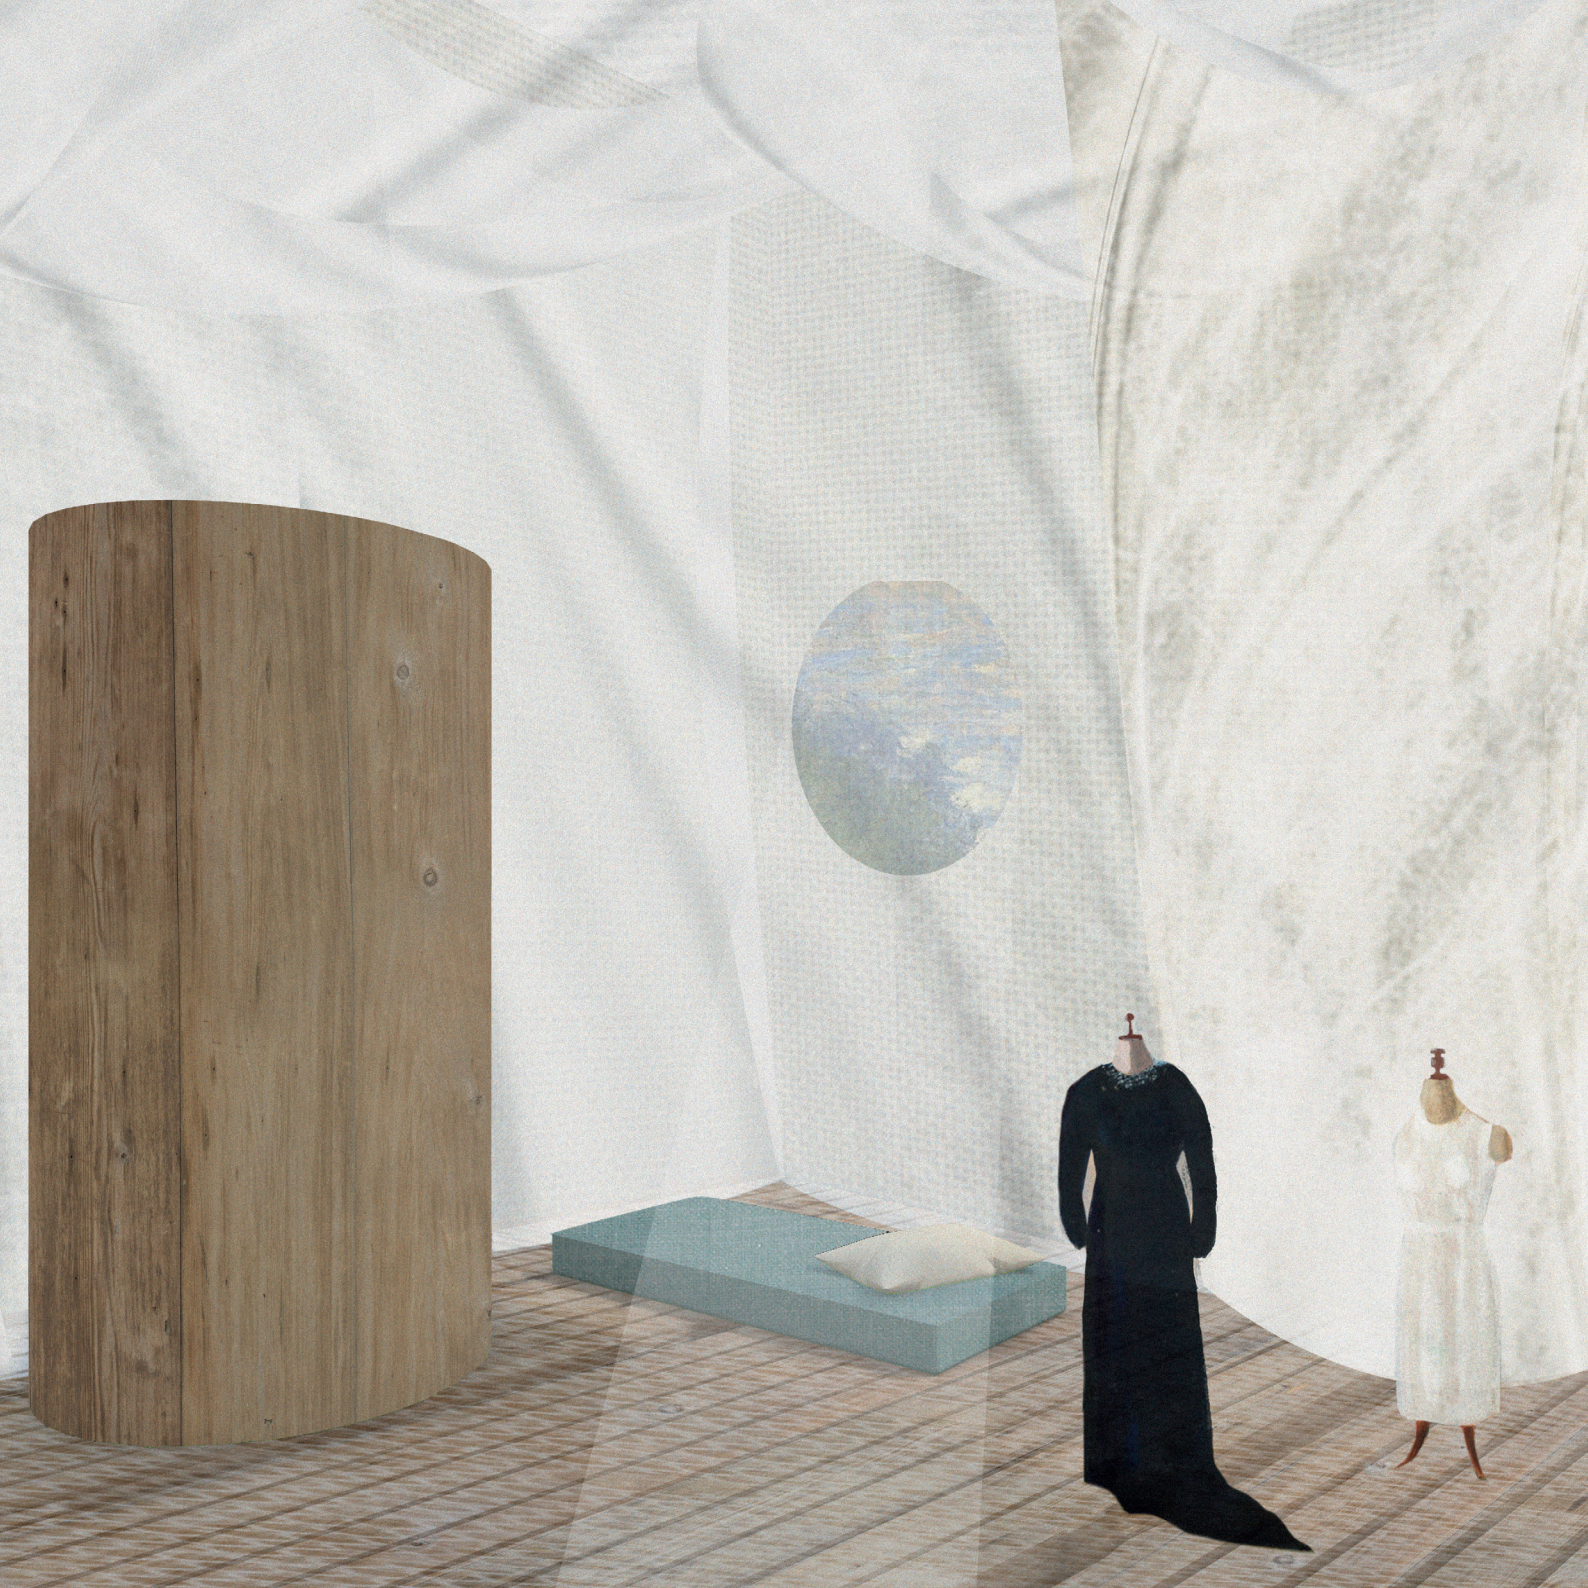

PŮDORYS 1.NP 1:400

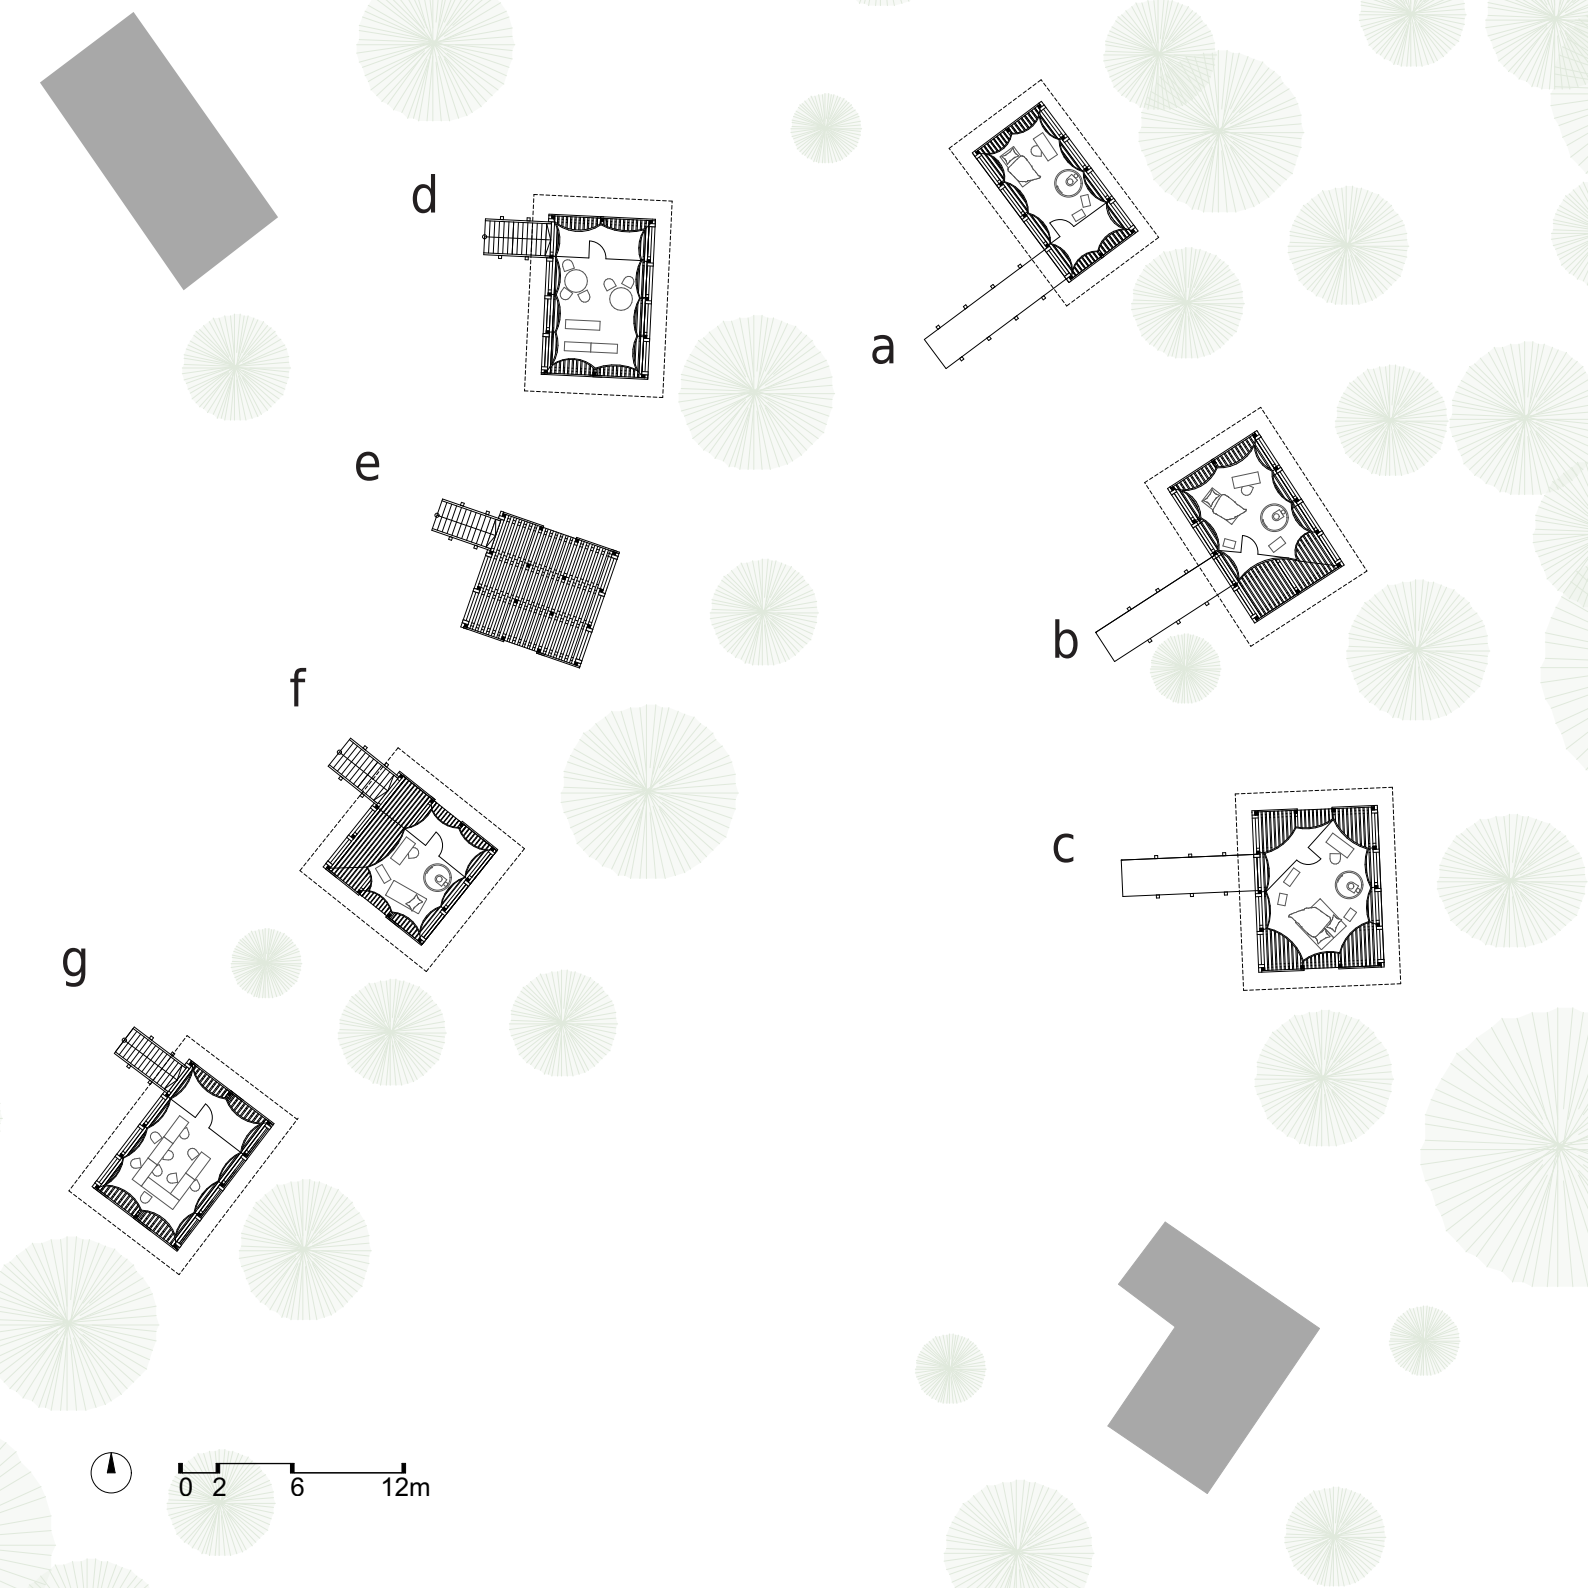
d
a
e
b
f
c
g
0 2 6 12m

ŘEZY 1:200

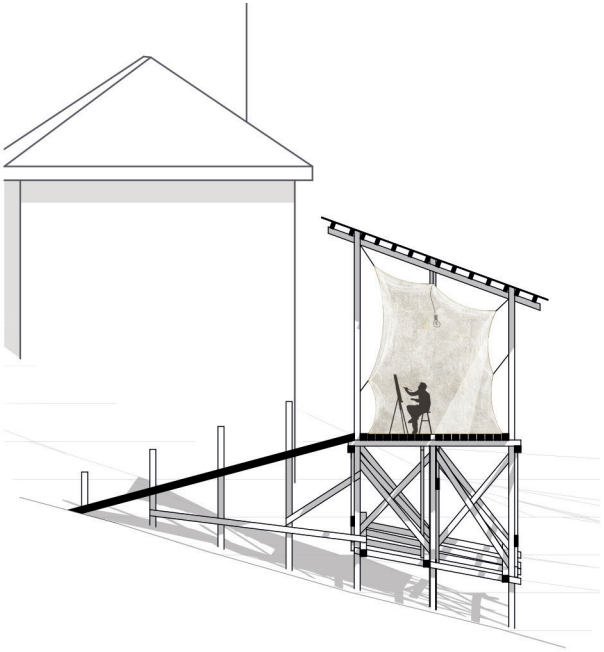

a/ atelier

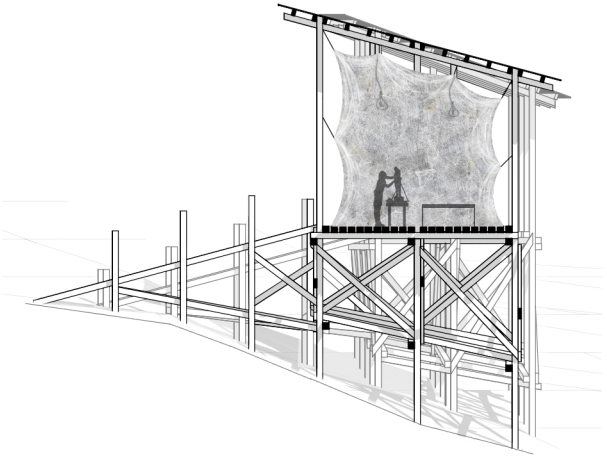

b/ atelier

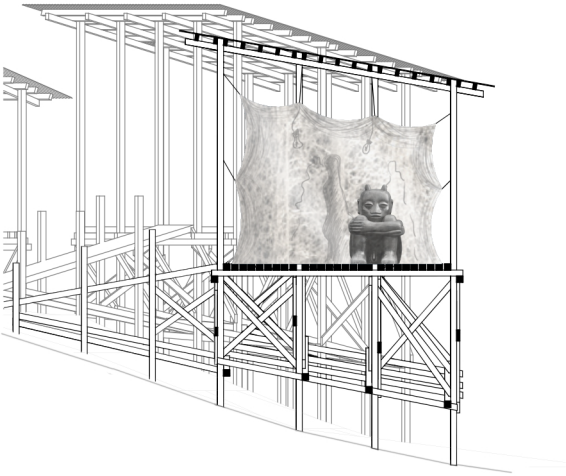

c/ atelier

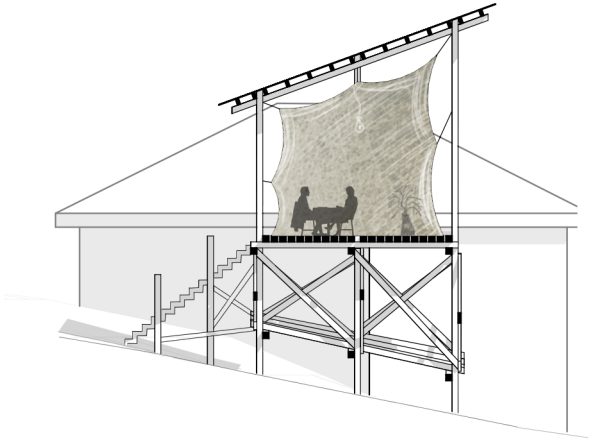

d/ kavárna

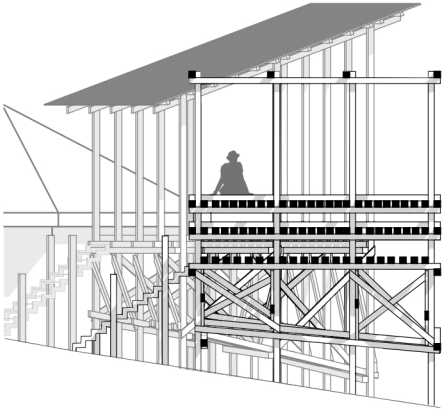

e/ přístřešek

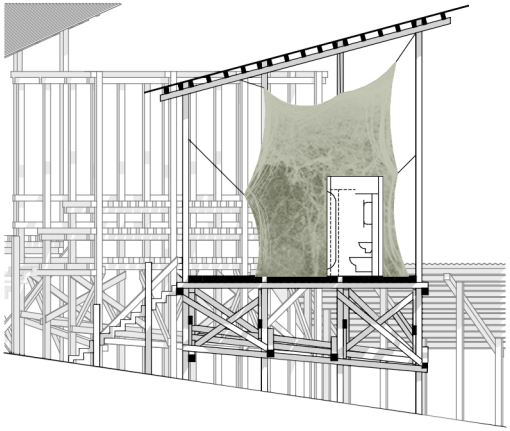

f/ atelier

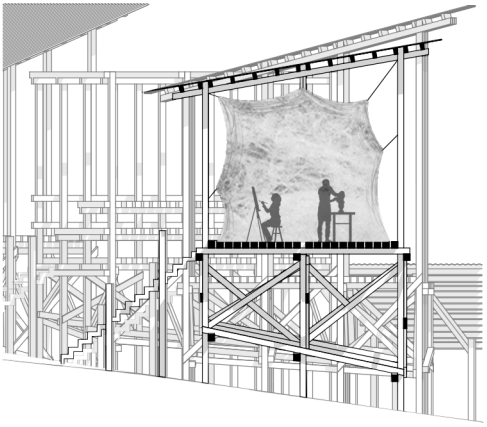

g/ dílna

AXONOMETRIE

Dřevěná konstrukce představuje stálý a pevný rámec, zatímco látkový zámotek uvnitř je dynamickým prostorem transformace, kde se duše a myšlenky neustále vyvíjejí.

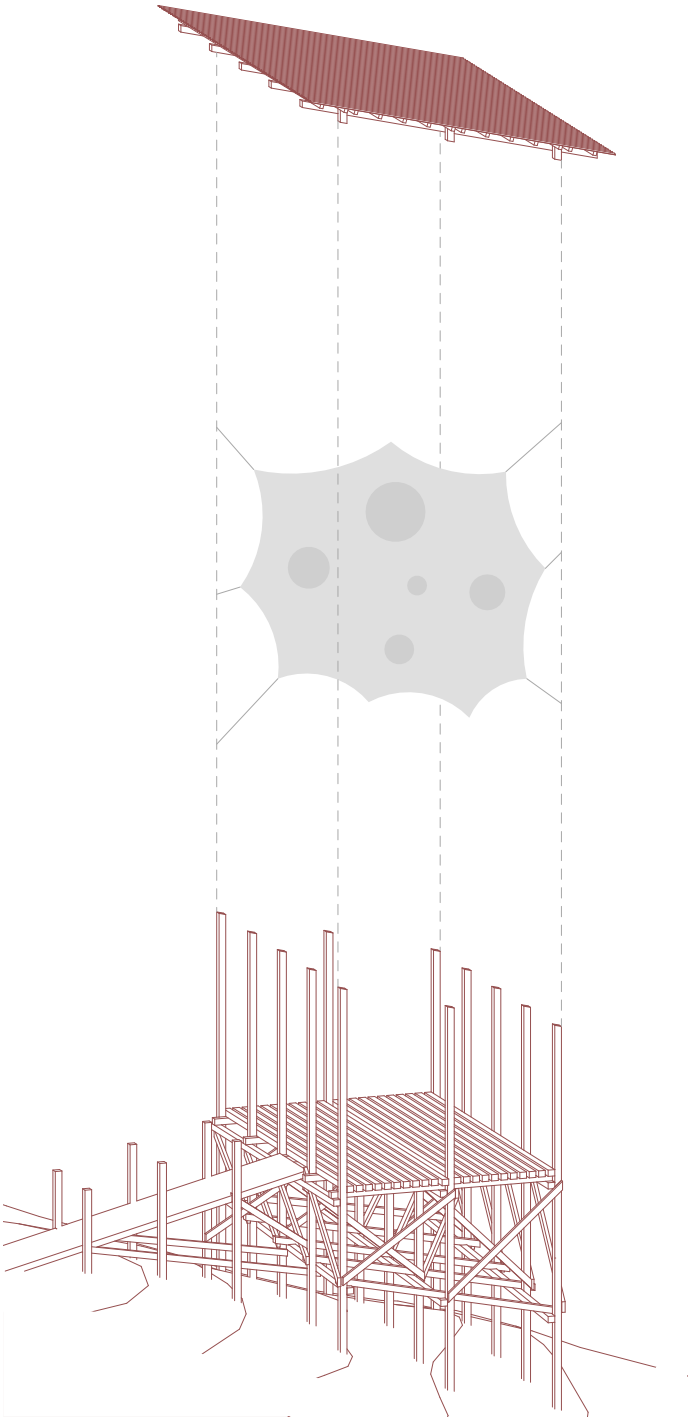
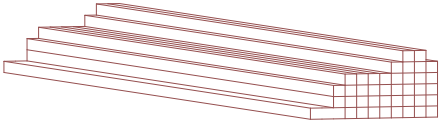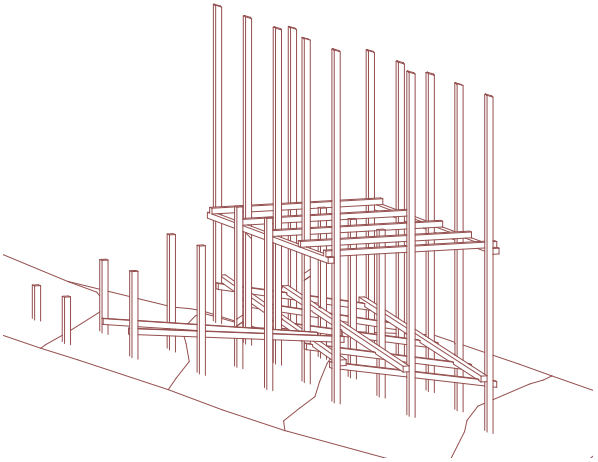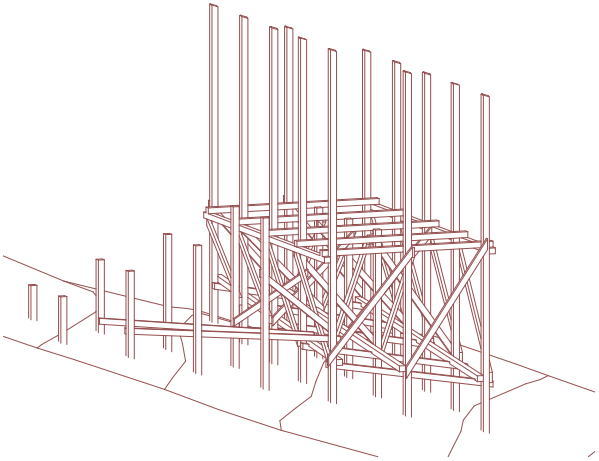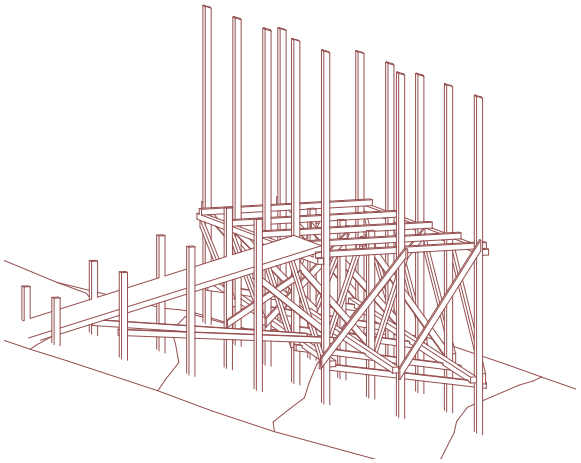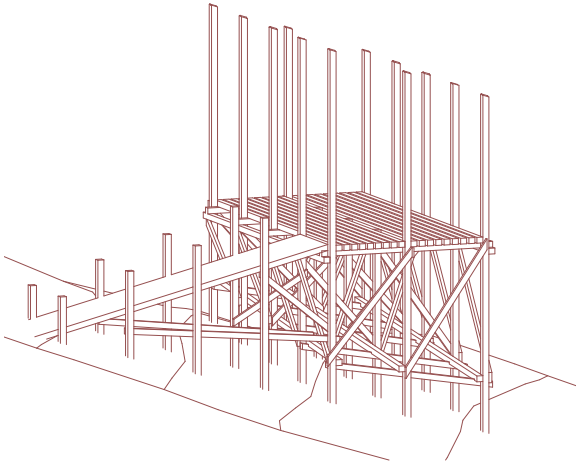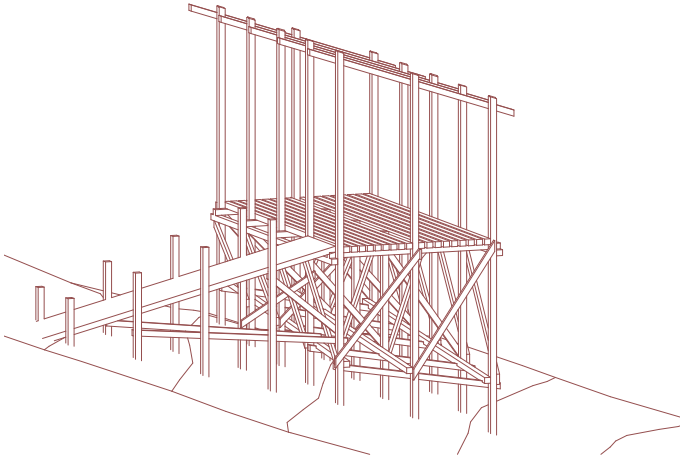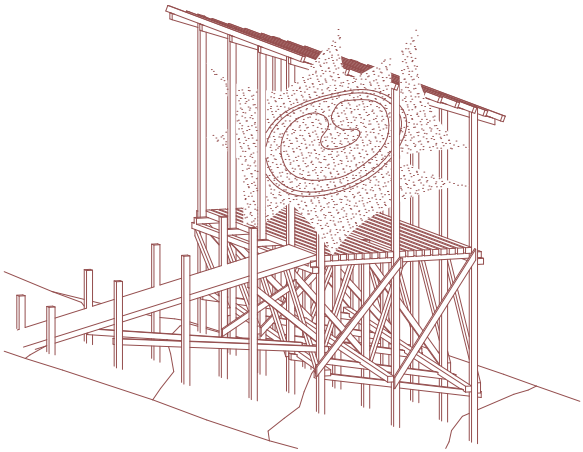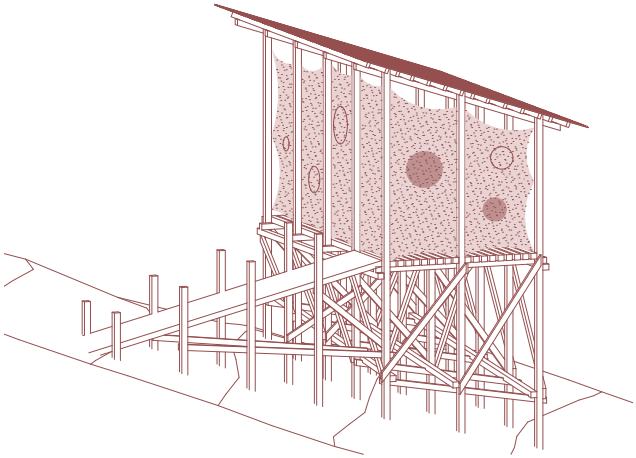
VÝVOJOVÁ STÁDIA