


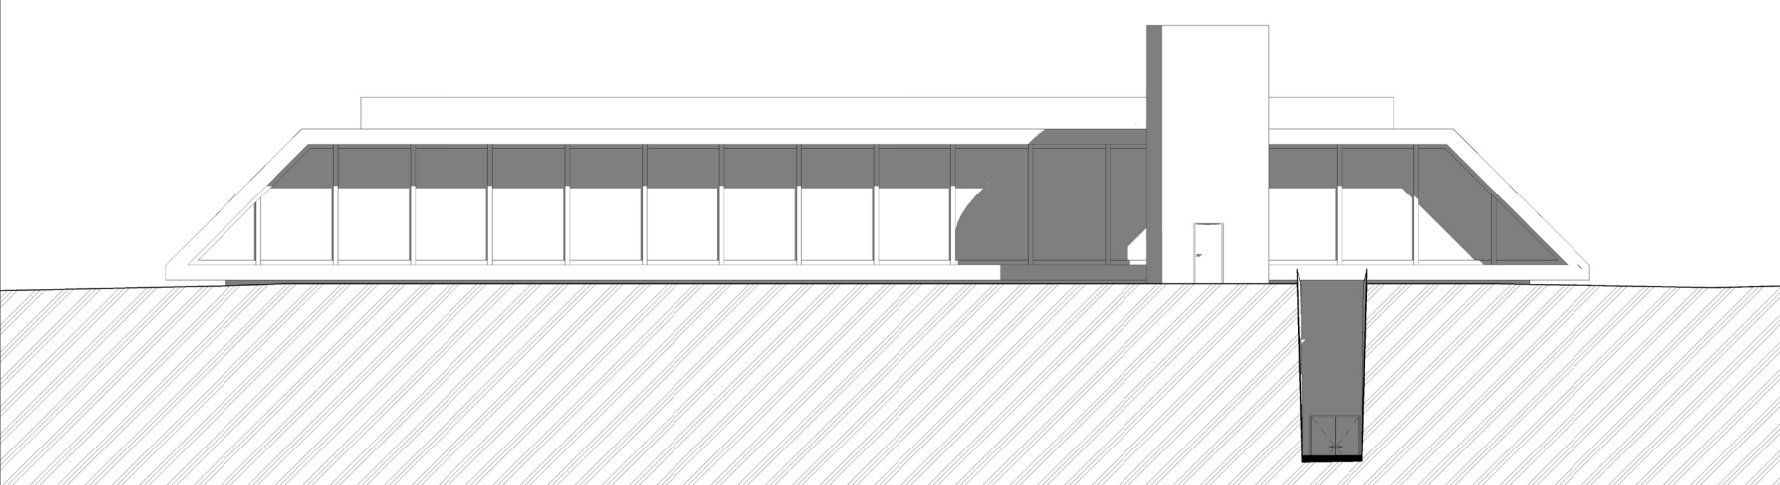


POHLED JIHOZÁPADNÍ




POHLED JIHOVÝCHODNÍ




POHLEDSEVEROVÝCHODNÍ

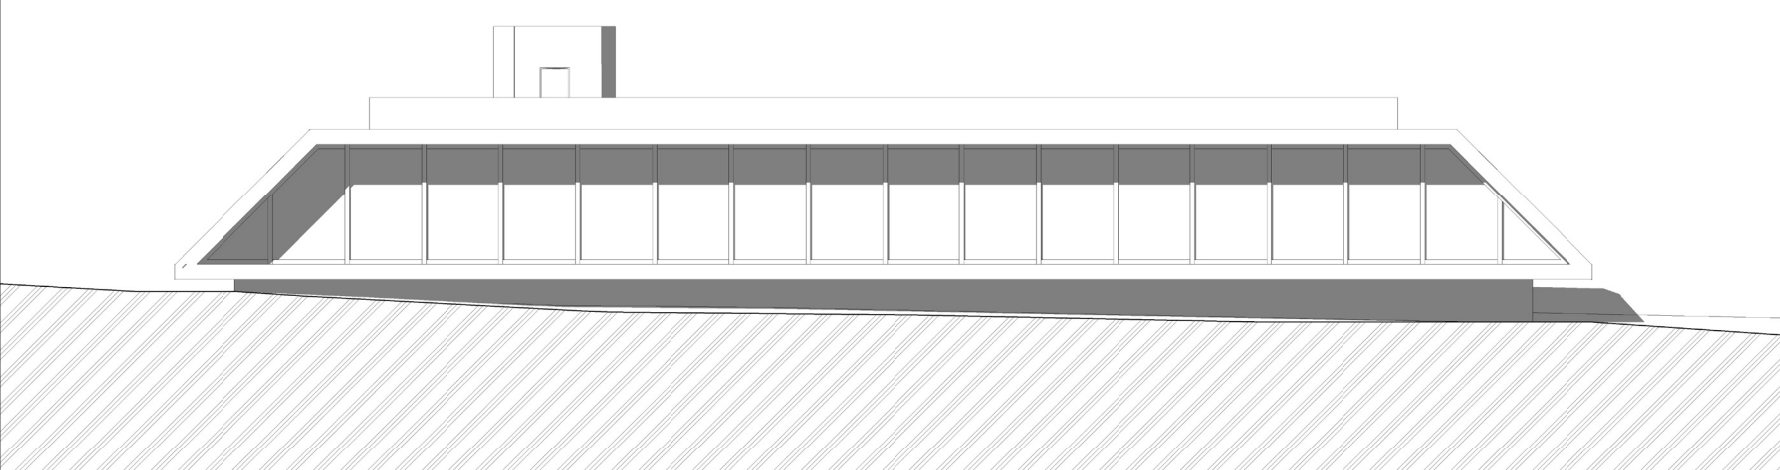


PŮDORYS STŘECHY

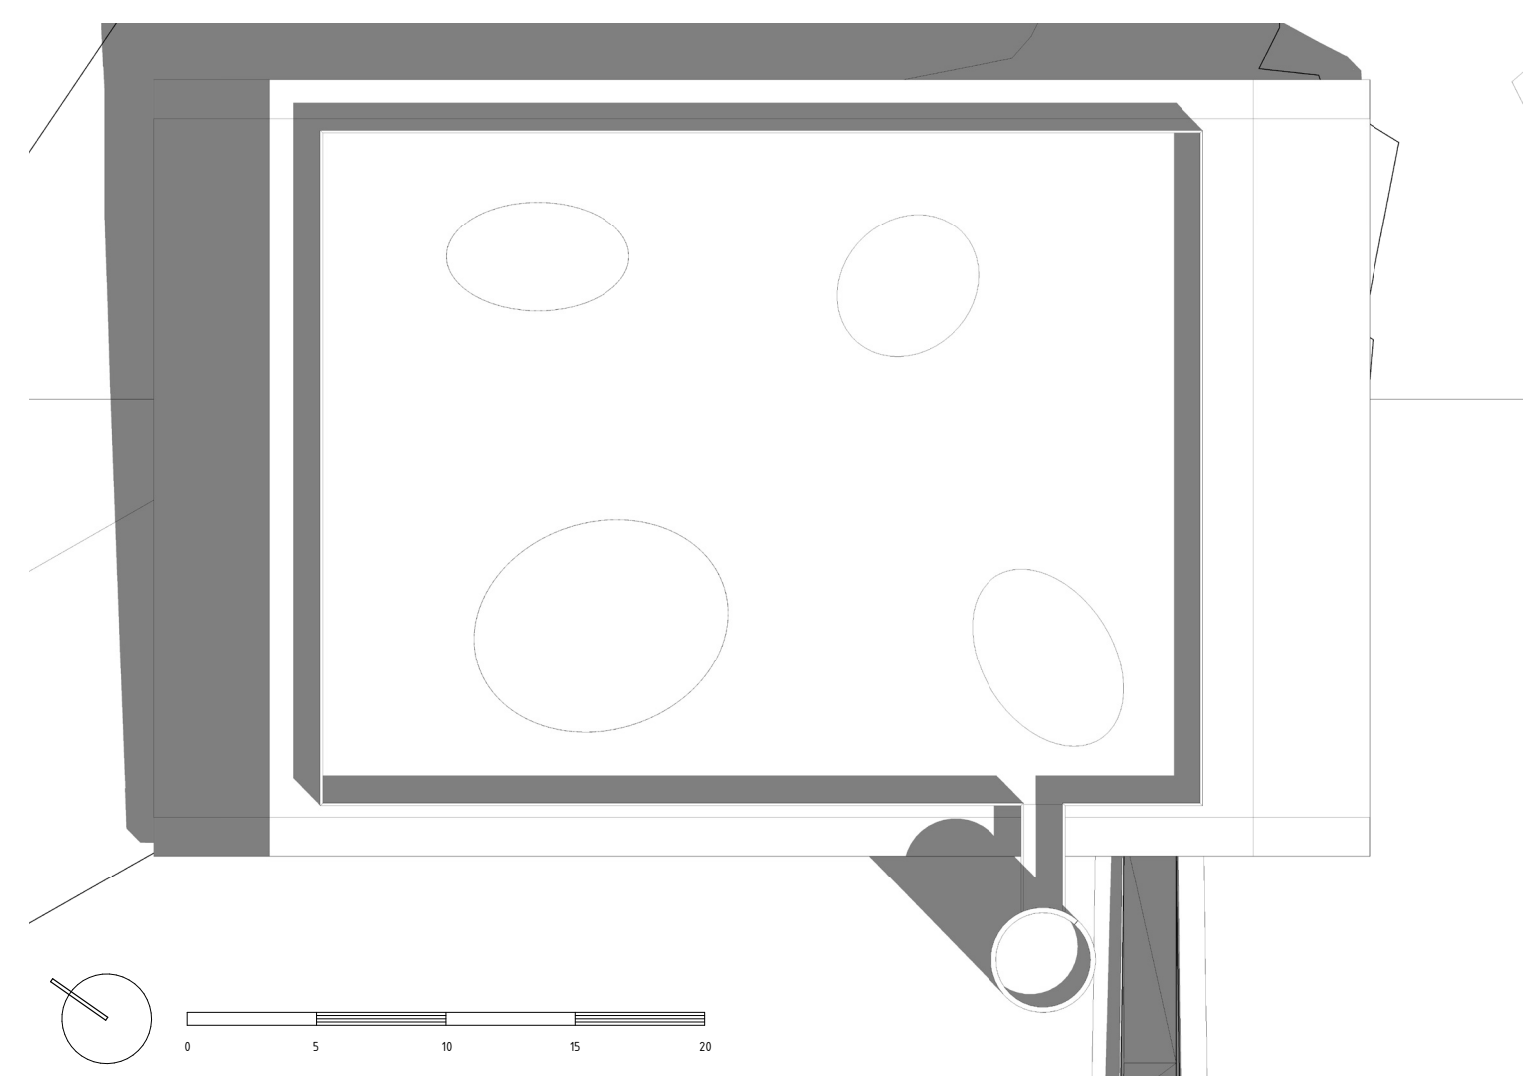


PŮDORYS 1PP - WELLNESS, FITNESS

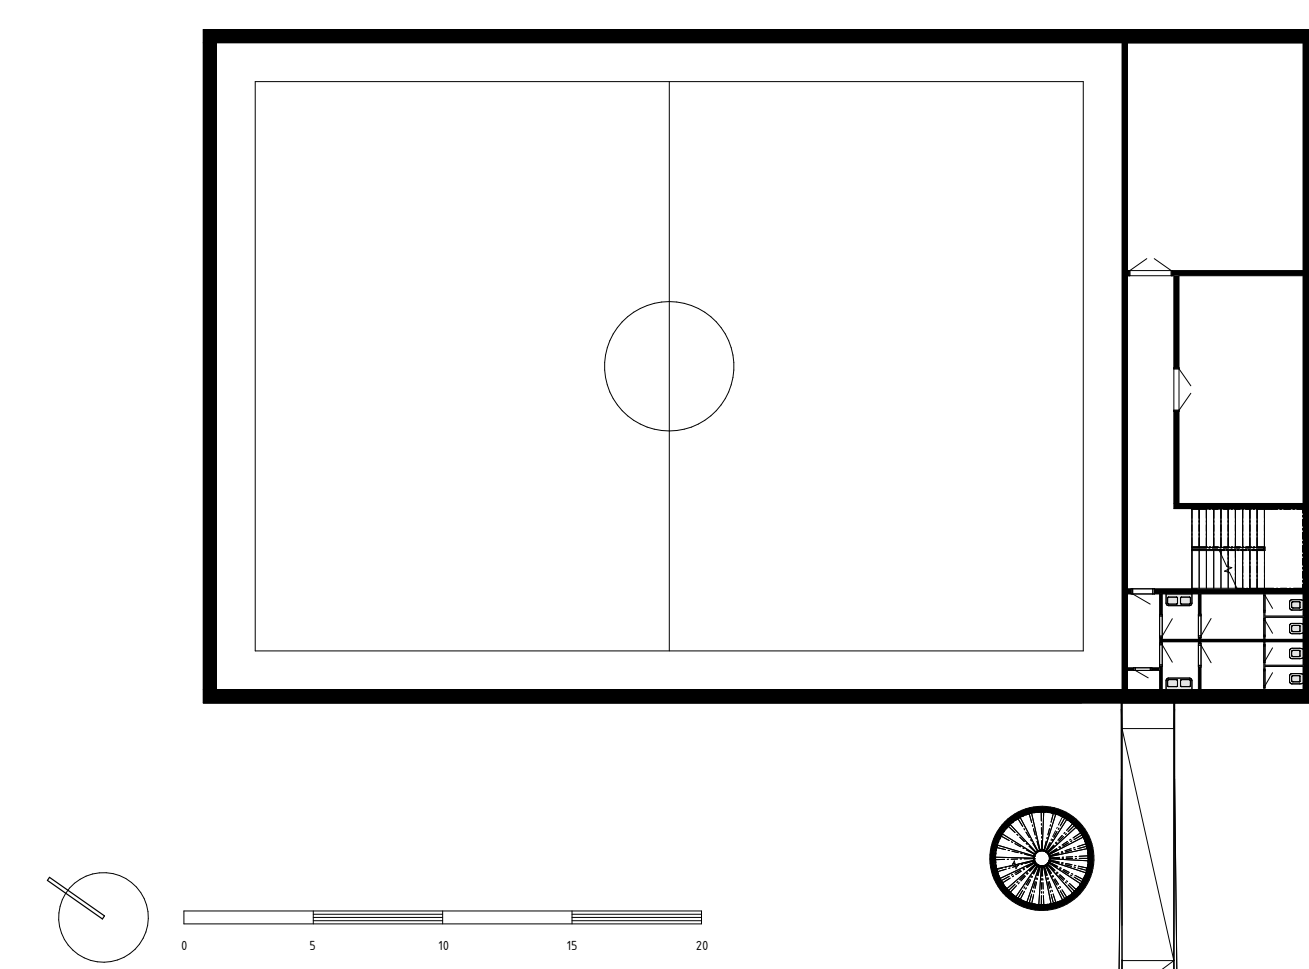


PŘÍČNÝ ŘEZ

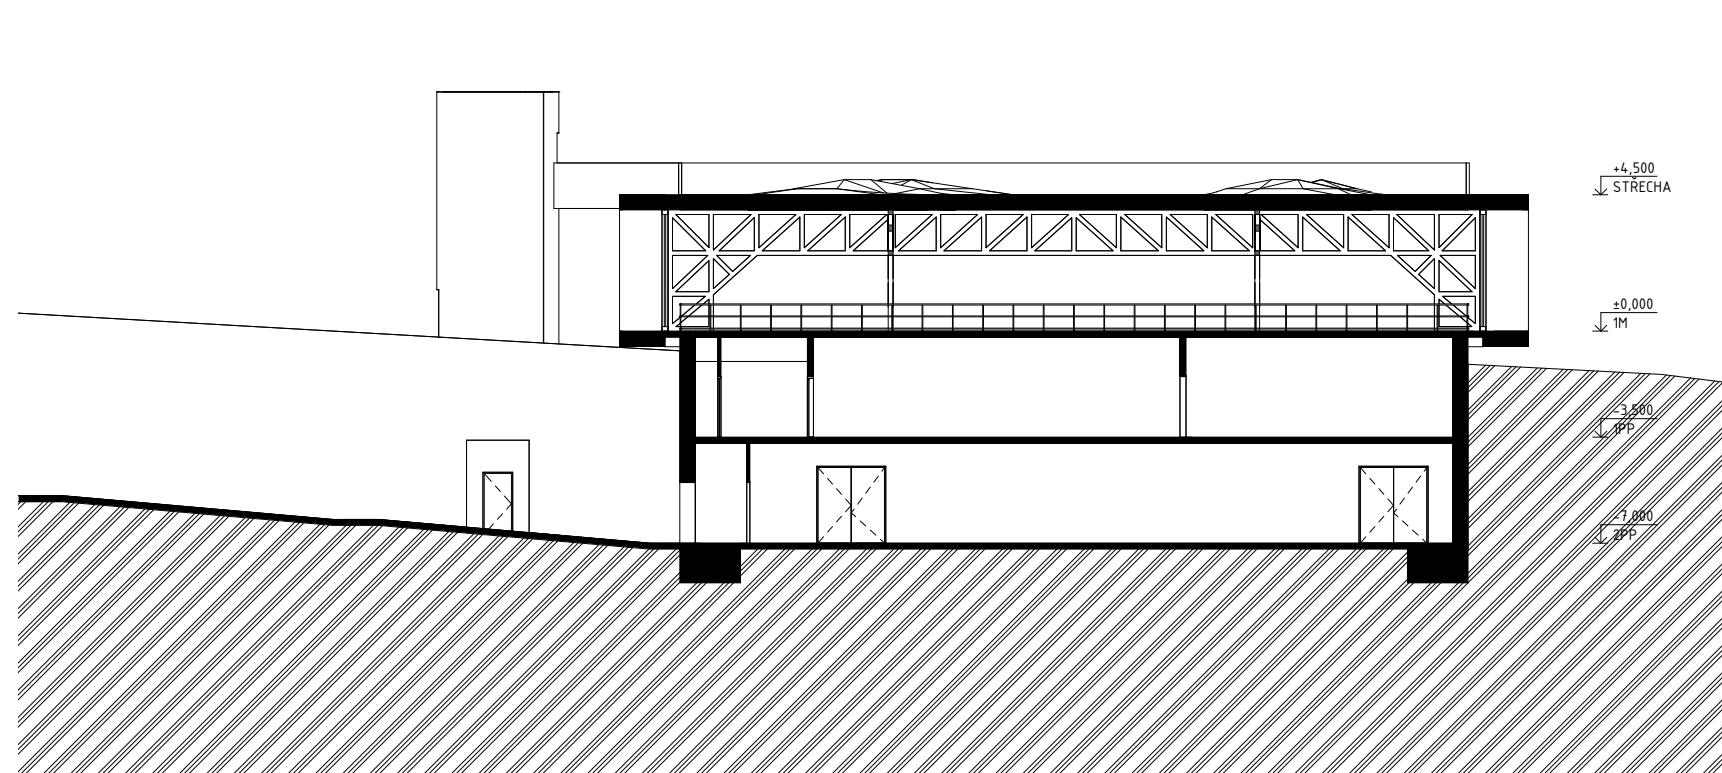


PODÉLNÝ ŘEZ

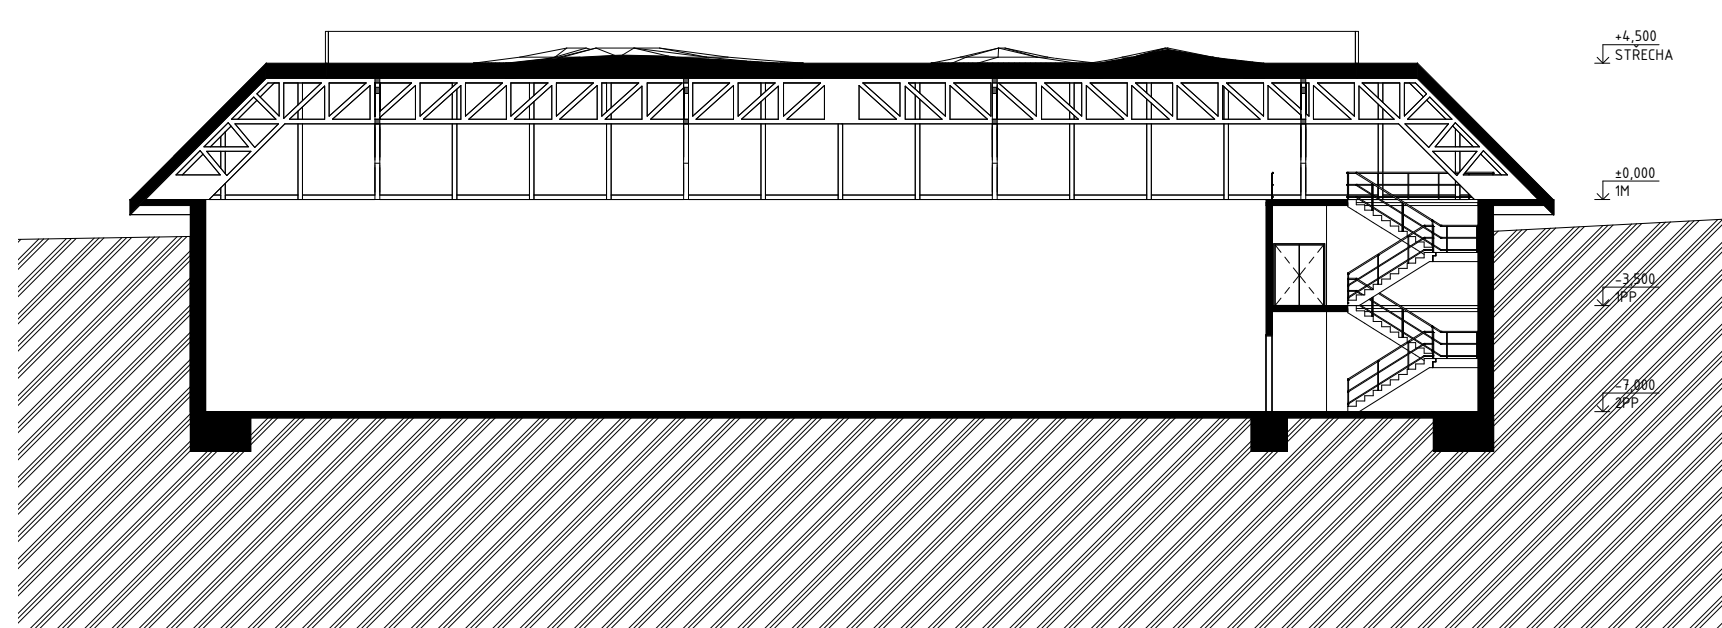


PŮDORYS 1M - TERASA DIVÁKŮ

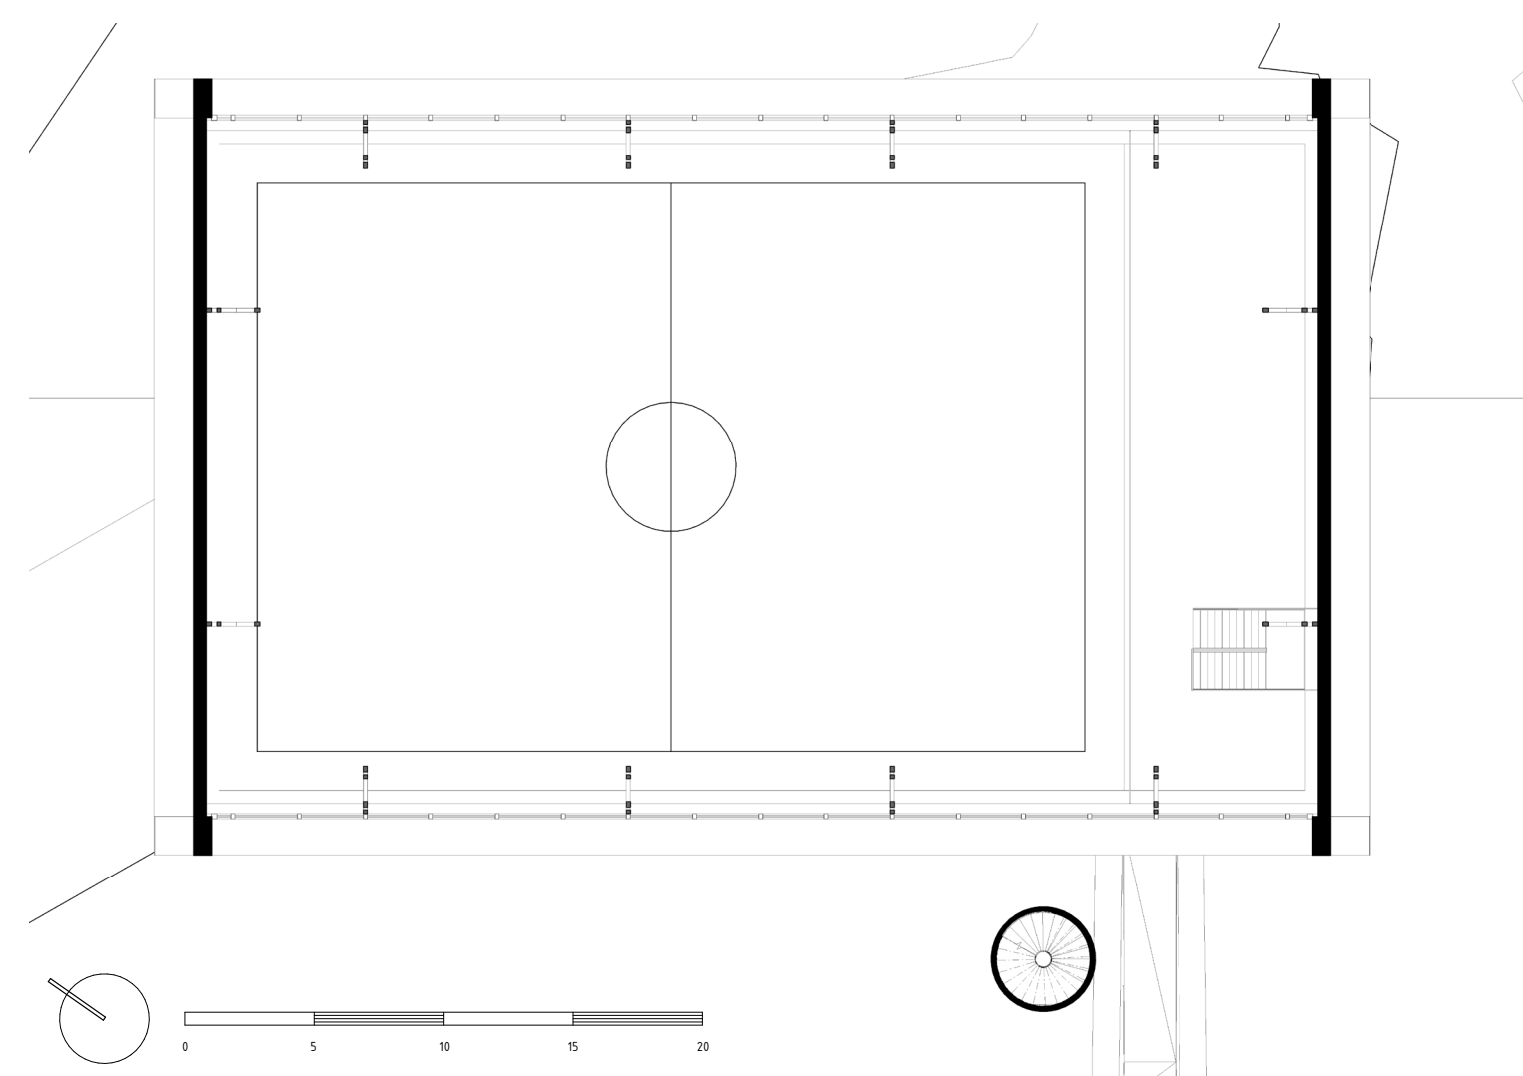

PŮDORYS 2PP - ŠATNY

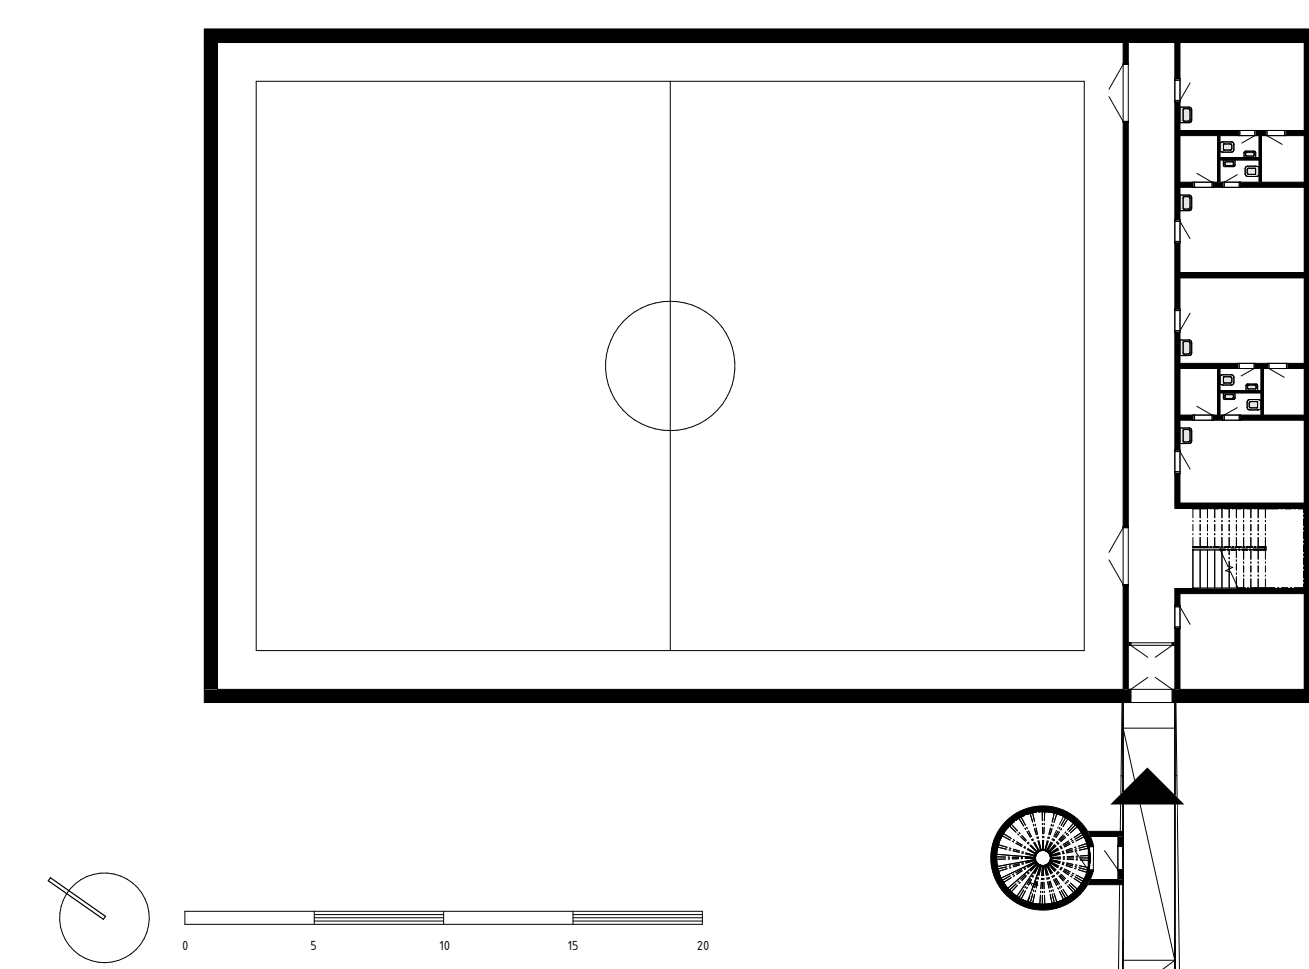

SITUACE

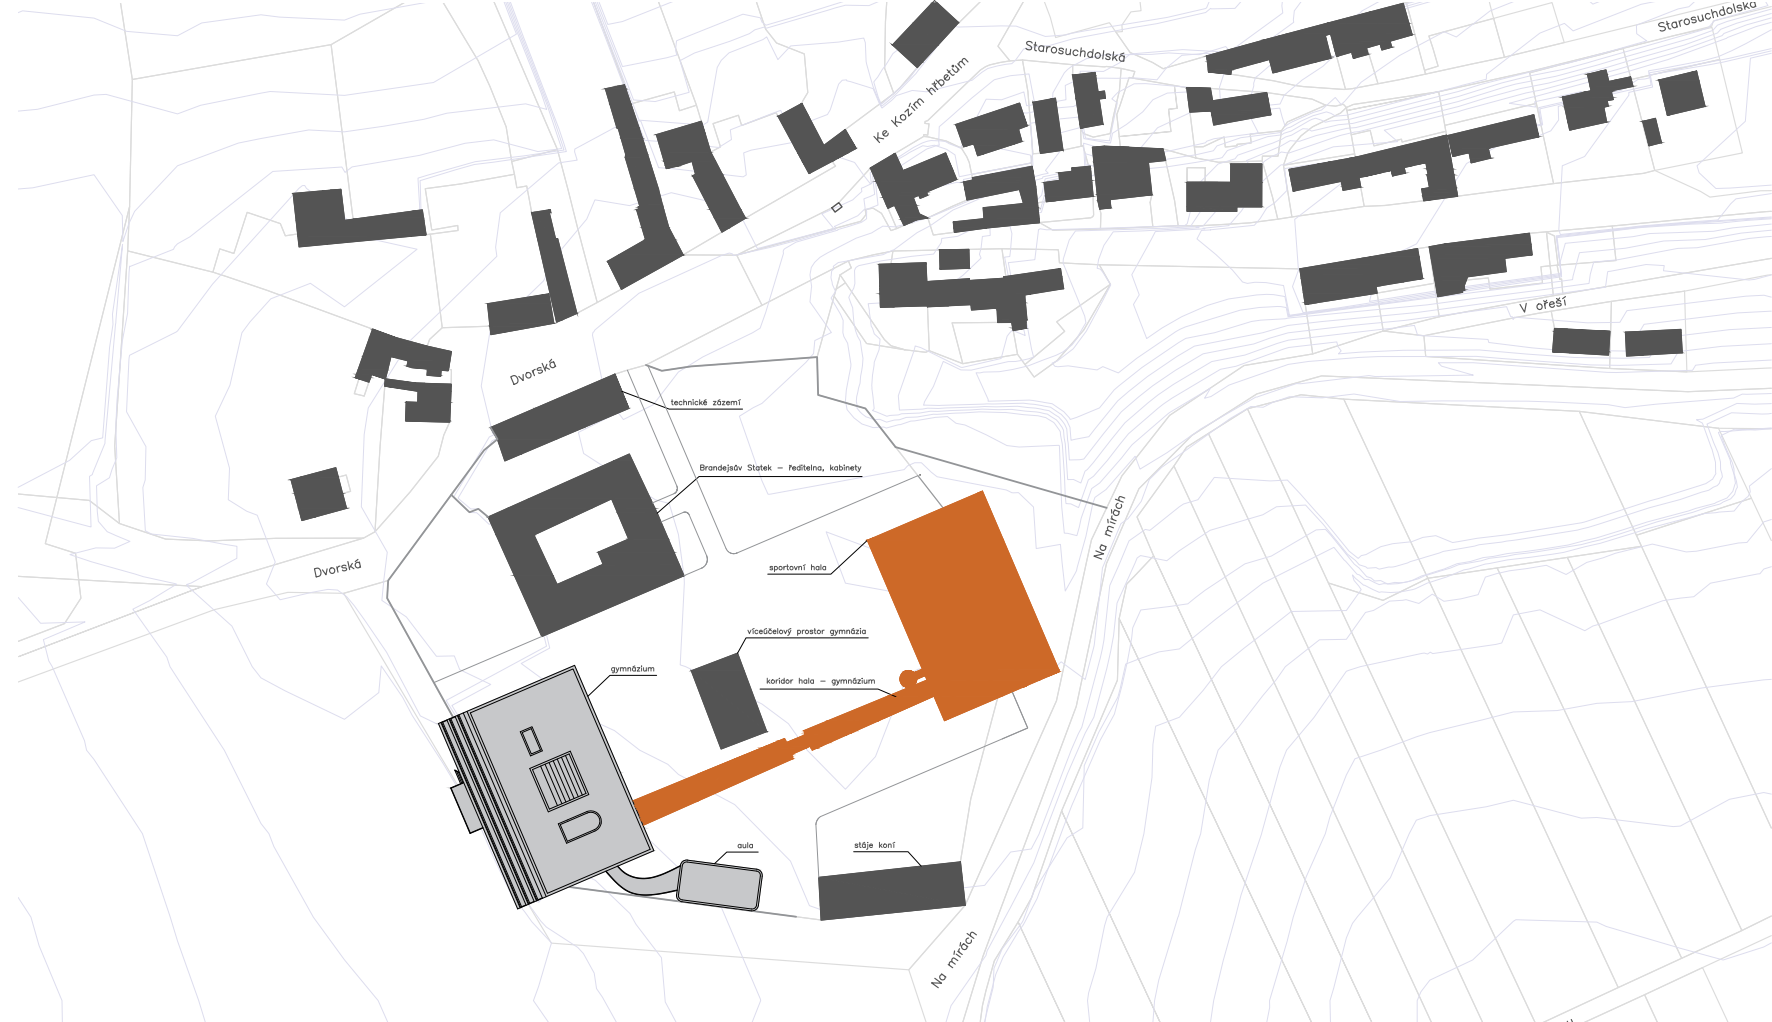

... pojd' ty dolů ...

Návrh sportovní haly je součástí konceptu celkové revitalizace Brandejsova statku zahrnující také návrh protějšího Ardova reálného gymnázia, kterému v době výuky plnohodnotně slouží jako tělocvična.

V kontrastu vůči budově gymnázia je objekt dvěma podlažími zahlobený, oba objekty vzájemně propojuje otevřený zahlobený koridor.

Konstrukci střechy tvoří příhradové vazníky zapřené do vnějších nosných obvodových železobetonových stěn.

Ve 2PP se nachází vstup do chodby vzájemně propojující prostory hrací plochy a šaten. Prostor 1PP je věnovaný prostorům fitness, wellness a jejich zázemí. Podlaží vzájemně propojuje schodiště ústící v nadzemní části objektu – úroveň 1M, který slouží mj. jako divácká terasa nad hrací plochou.

AXONOMETRIE

