





CÍLOVÉ CHARAKTERY VEGETACE

LESNÍ SPOLEČENSTVO KYSELÝCH DOUBRAV

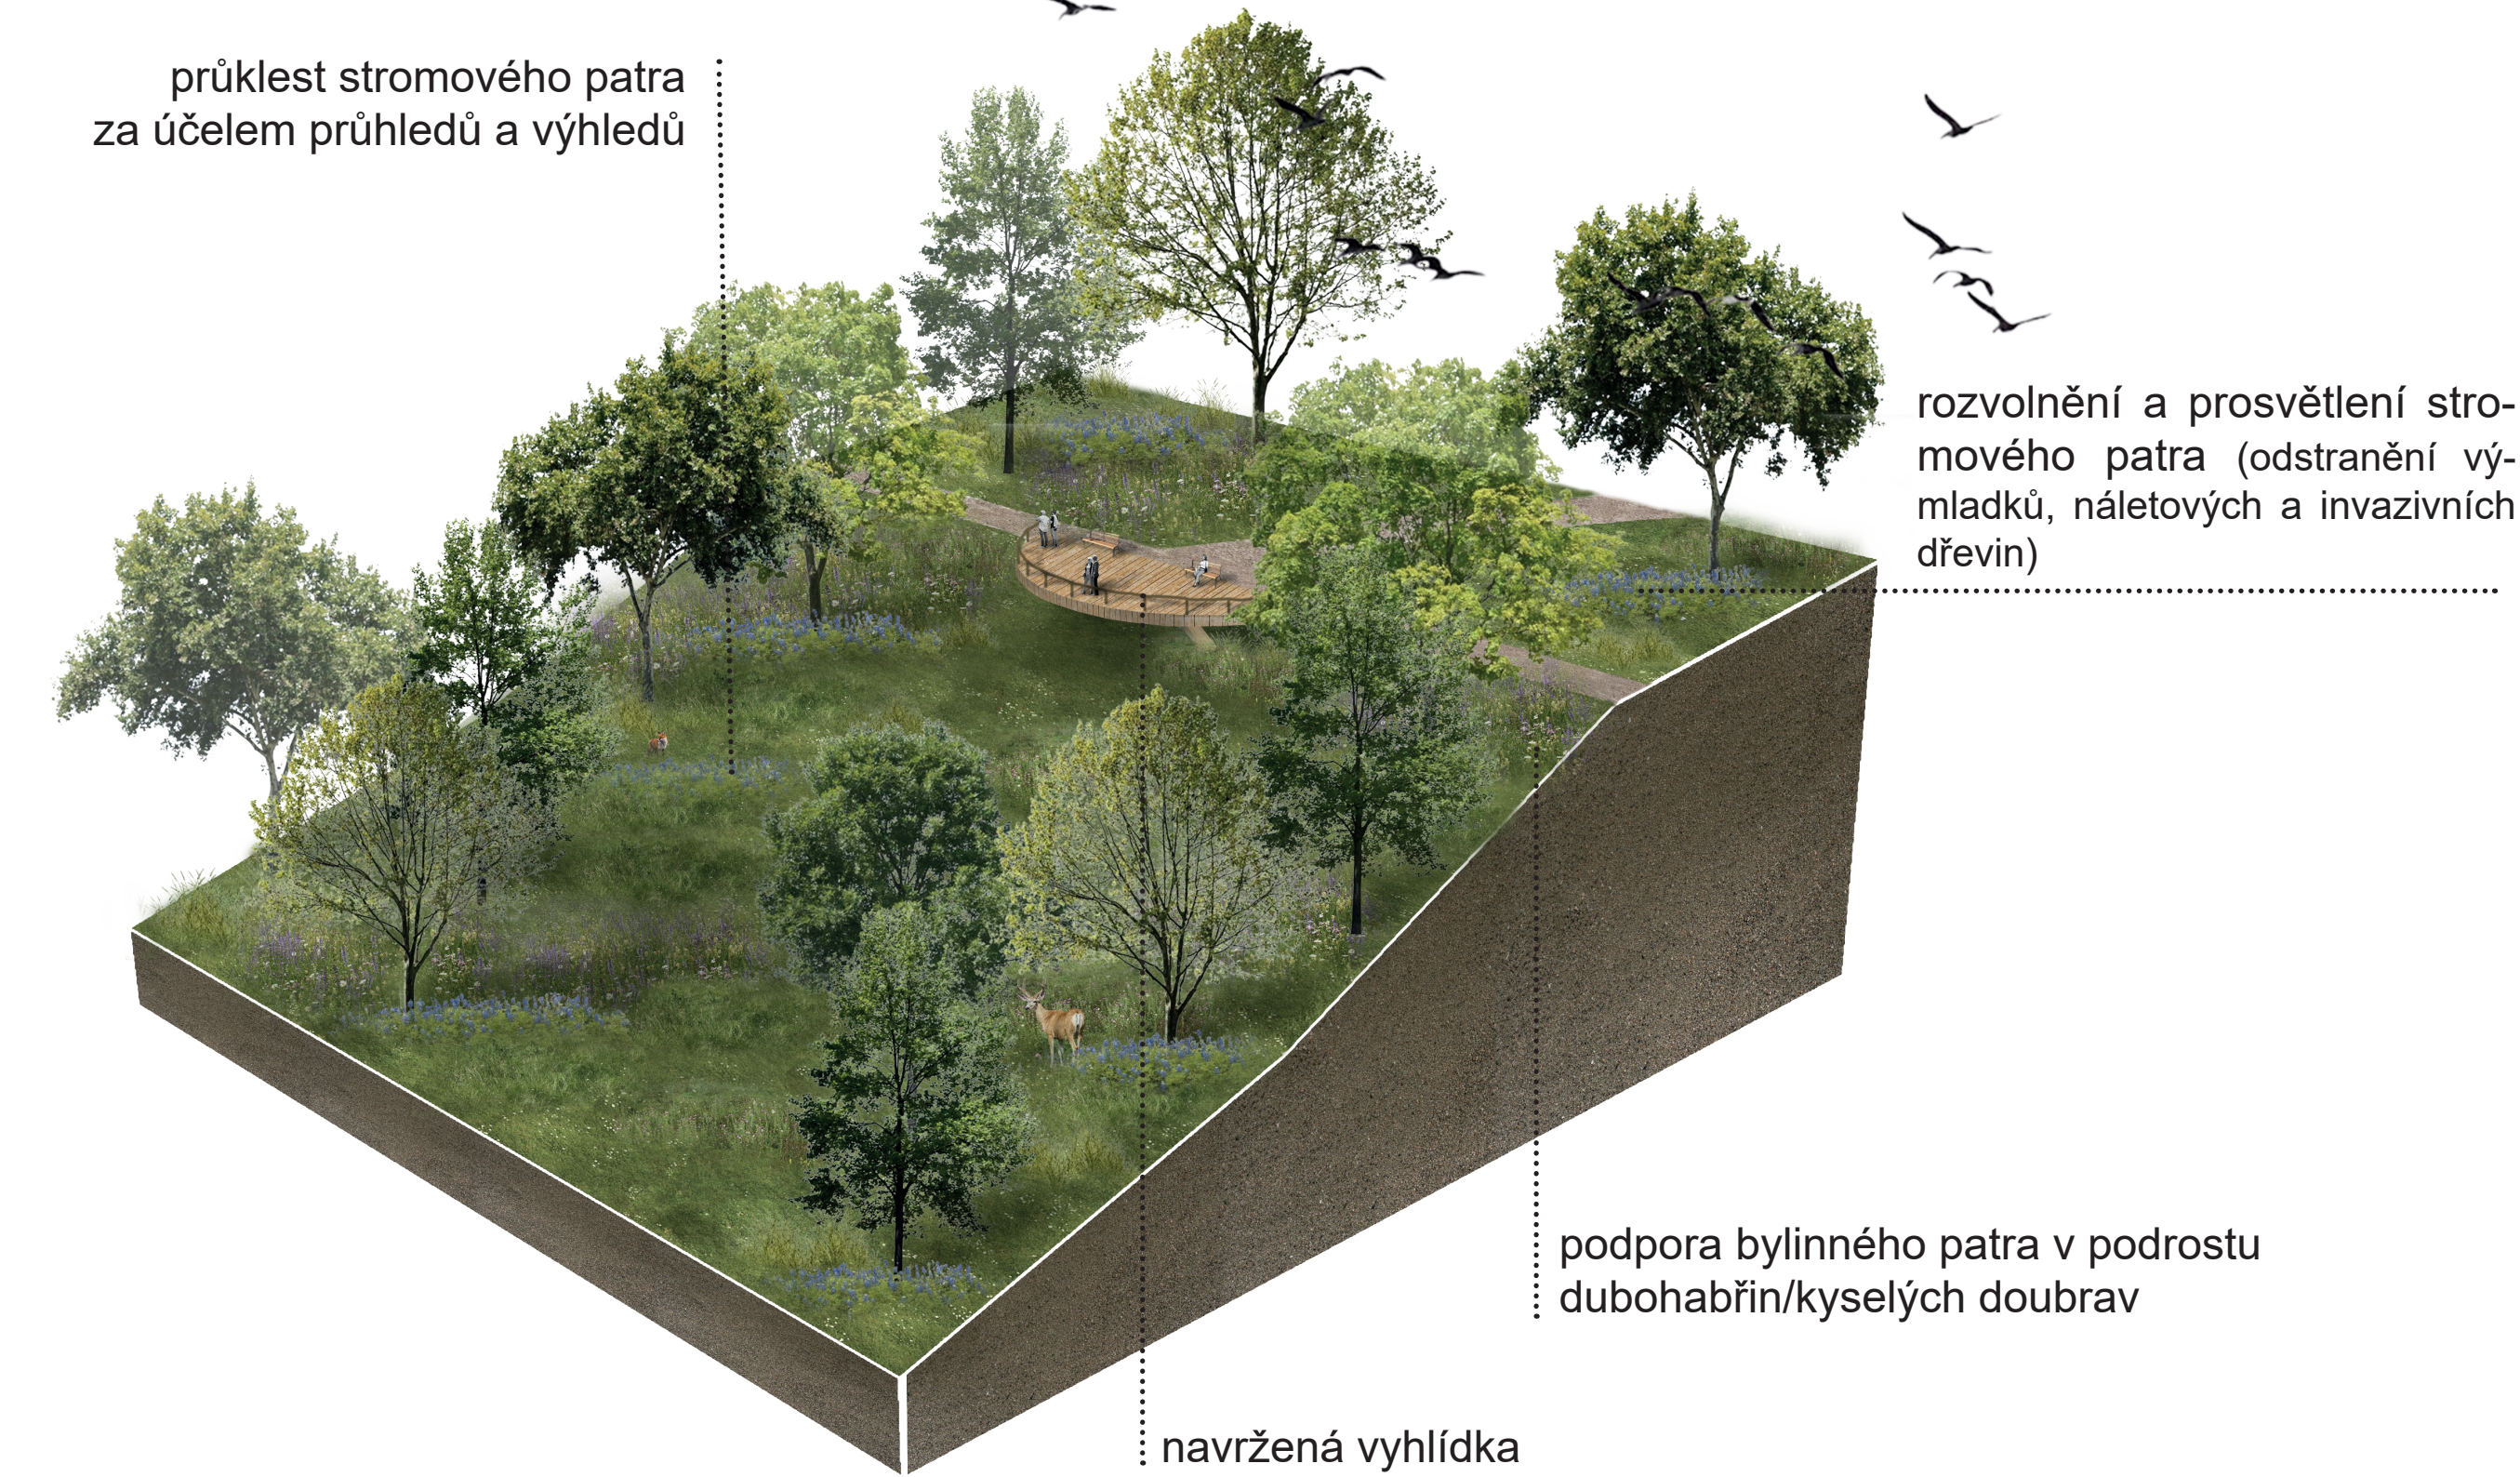


Lesní část kyselých doubrav je dnes v hustě zapojeném stavu, kdy svahy místy nejsou ani průchozí. Pro dosažení pobytové vhodného lesního charakteru je navržena probírka dřevin (konkrétně odstranění borovic lesních a výmladků v keřovém patře). V podrostu je navrženo odstranění břečťanu popínavého. Do budoucna je navržen přirozený stav doubrav s podporou lípy a habru ve stromovém patře a kvetoucích druhů v bylinném patře (konvalinka vonná, vřes, jestřábníky).

PARKOVÝ CHARAKTER VÝCHODNÍHO SVAHU

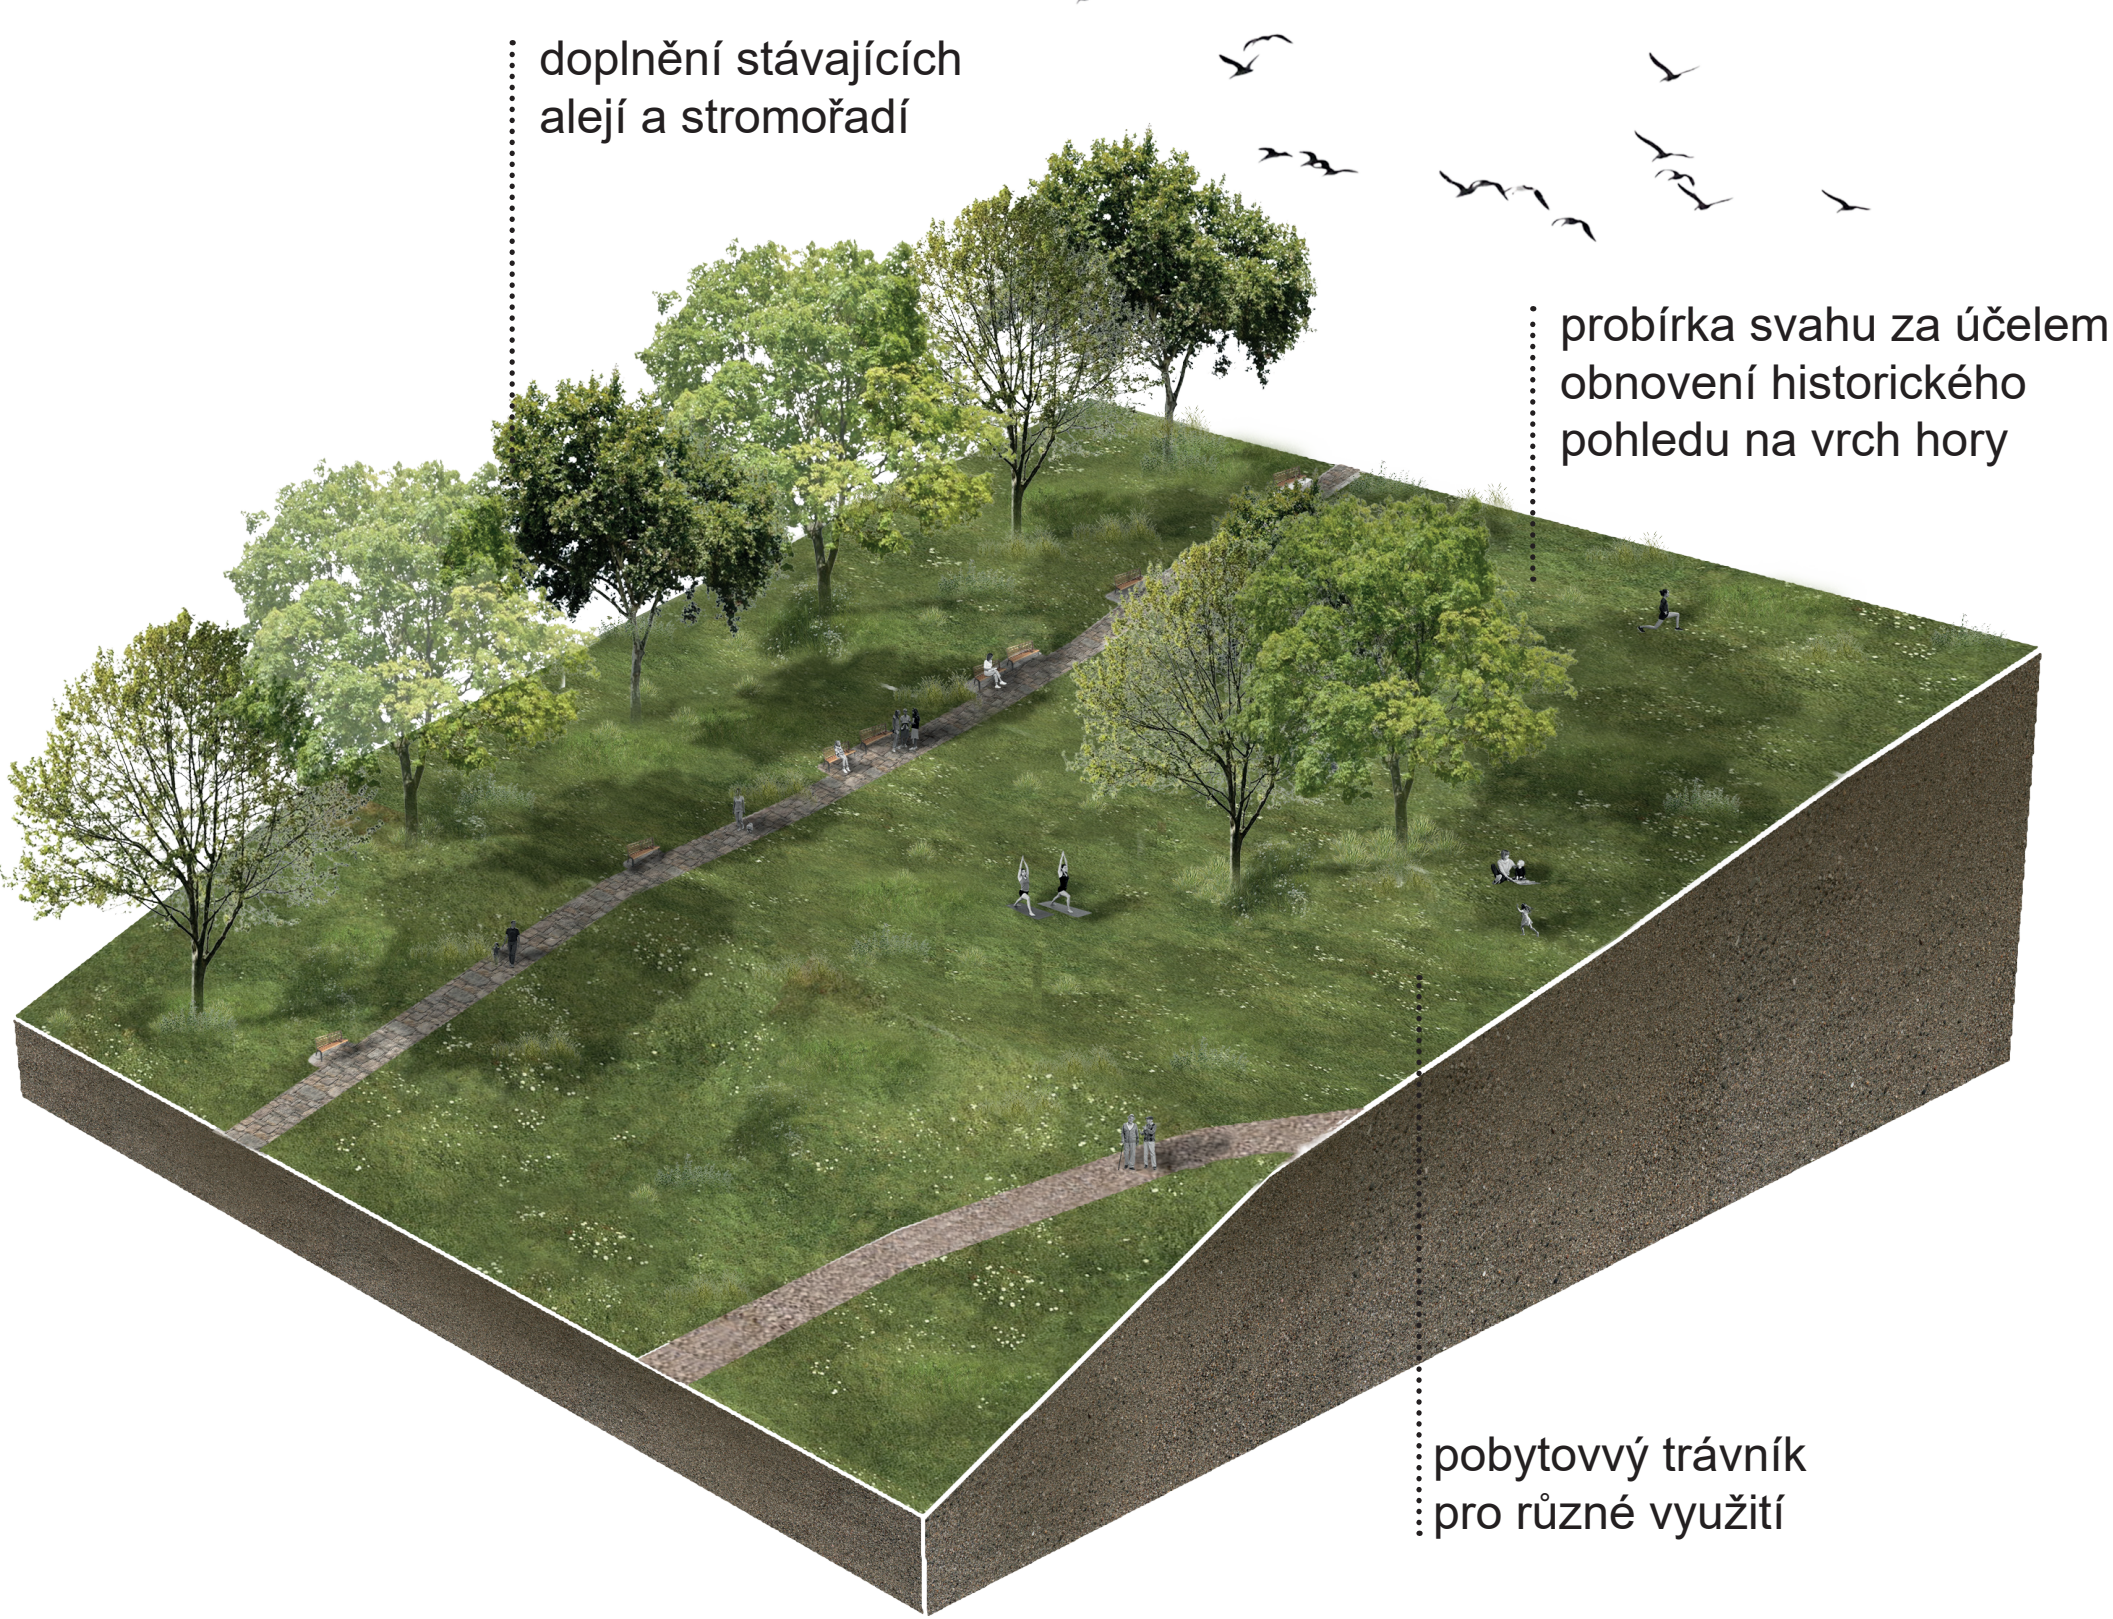


Parkový charakter ve východní části hory je navržen z důvodu blízkosti historického centra a pro možnost nabídky krátkodobého i delšího pobytu v místě Městské hory bez nutnosti výstupu na vrchol k pobytovému loukám. Navržen je poměrně radikální zásah kácení, kdy celý východní svah bude prosvětlen a dojde k obnově historicky daného pohledu z Husova náměstí na vrchol Městské hory. V parkovém charakteru je navržen pobytový trávník nabízející různé aktivity a využití. Péče o trávník bude intenzivního charakteru - pravidelná seč 1x týdně

EXTENZIVNÍ SADY V JIŽNÍ ČÁSTI

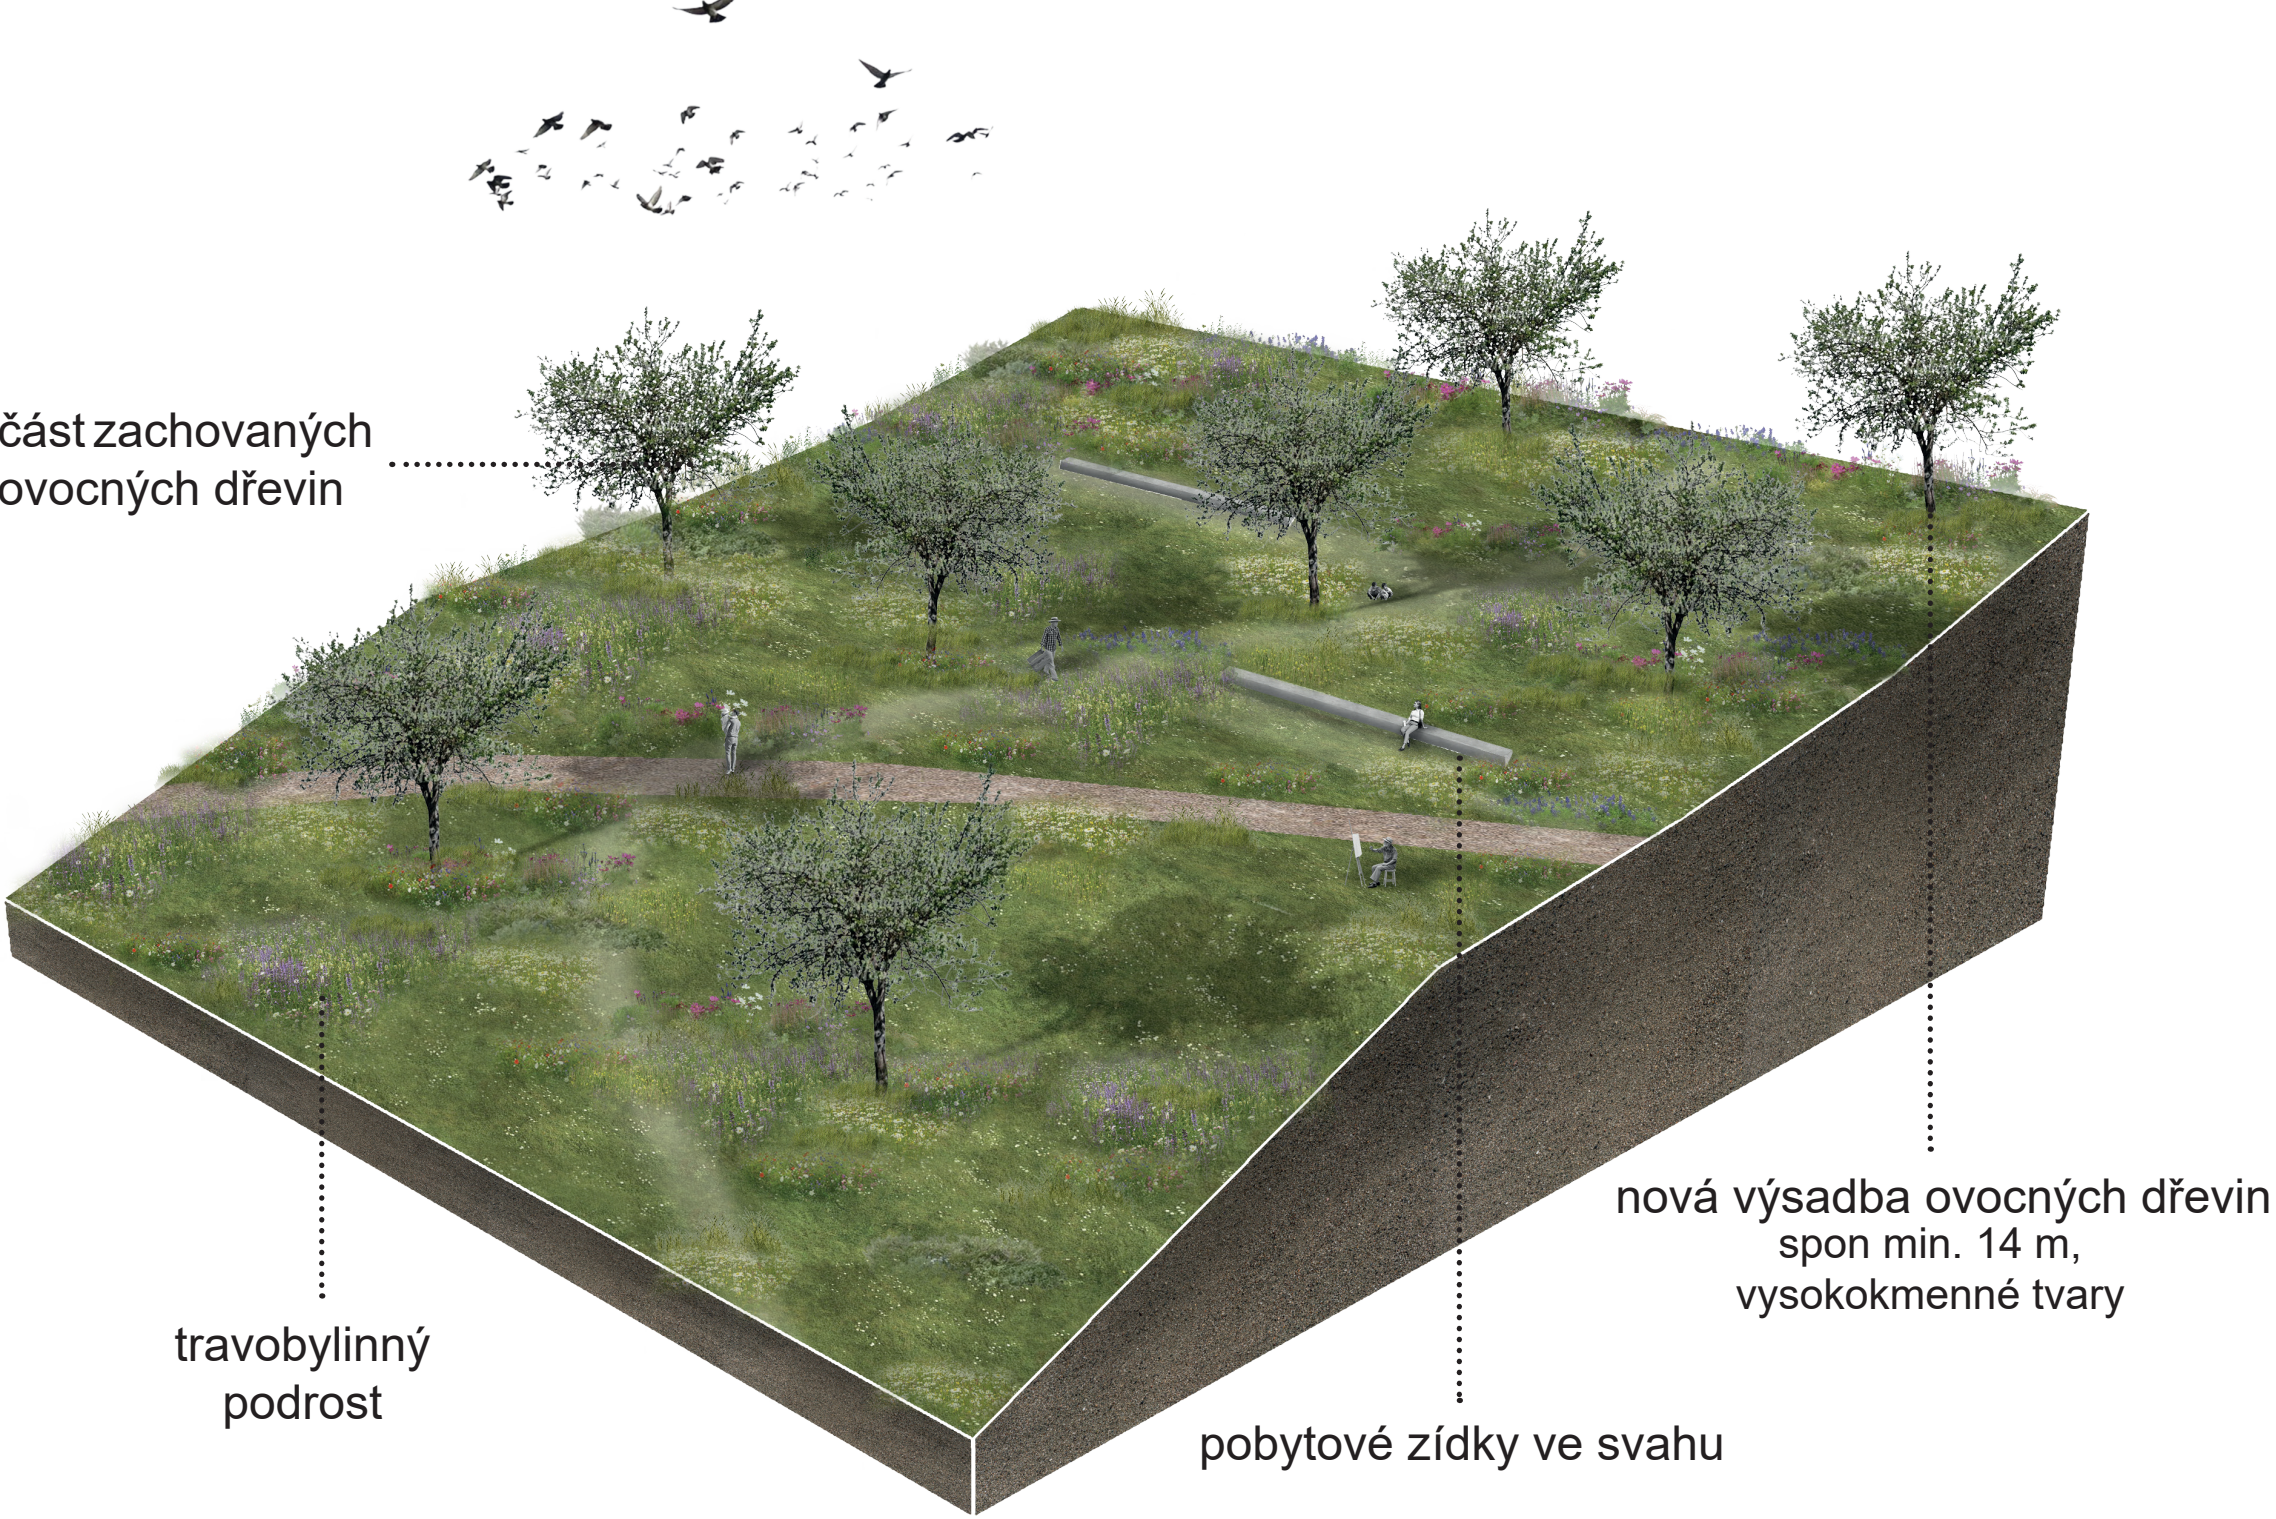

V jihozápadní části dojde k částečné obnově sadů, které se dříve na území nacházely. Navrženy jsou extenzivní sady o ovocných druzích již se na hoře vyskytujících (slivoně, hrušně, třešně) ve vysokokmenných tvarech o minimálním sponu 14 m. V bylinném patře je navržen travobylinný podrost s pravidelnou sečí pro možný pobyt a pohyb lidí. Sady jsou navrženy především jako pobytový prostor pro lidi, dále jako úkryt pro různou zvěř a ptáky a produkční hodnota je na sekundárním místě.

KVETOUČÍ LOUKY V JIŽNÍ ČÁSTI

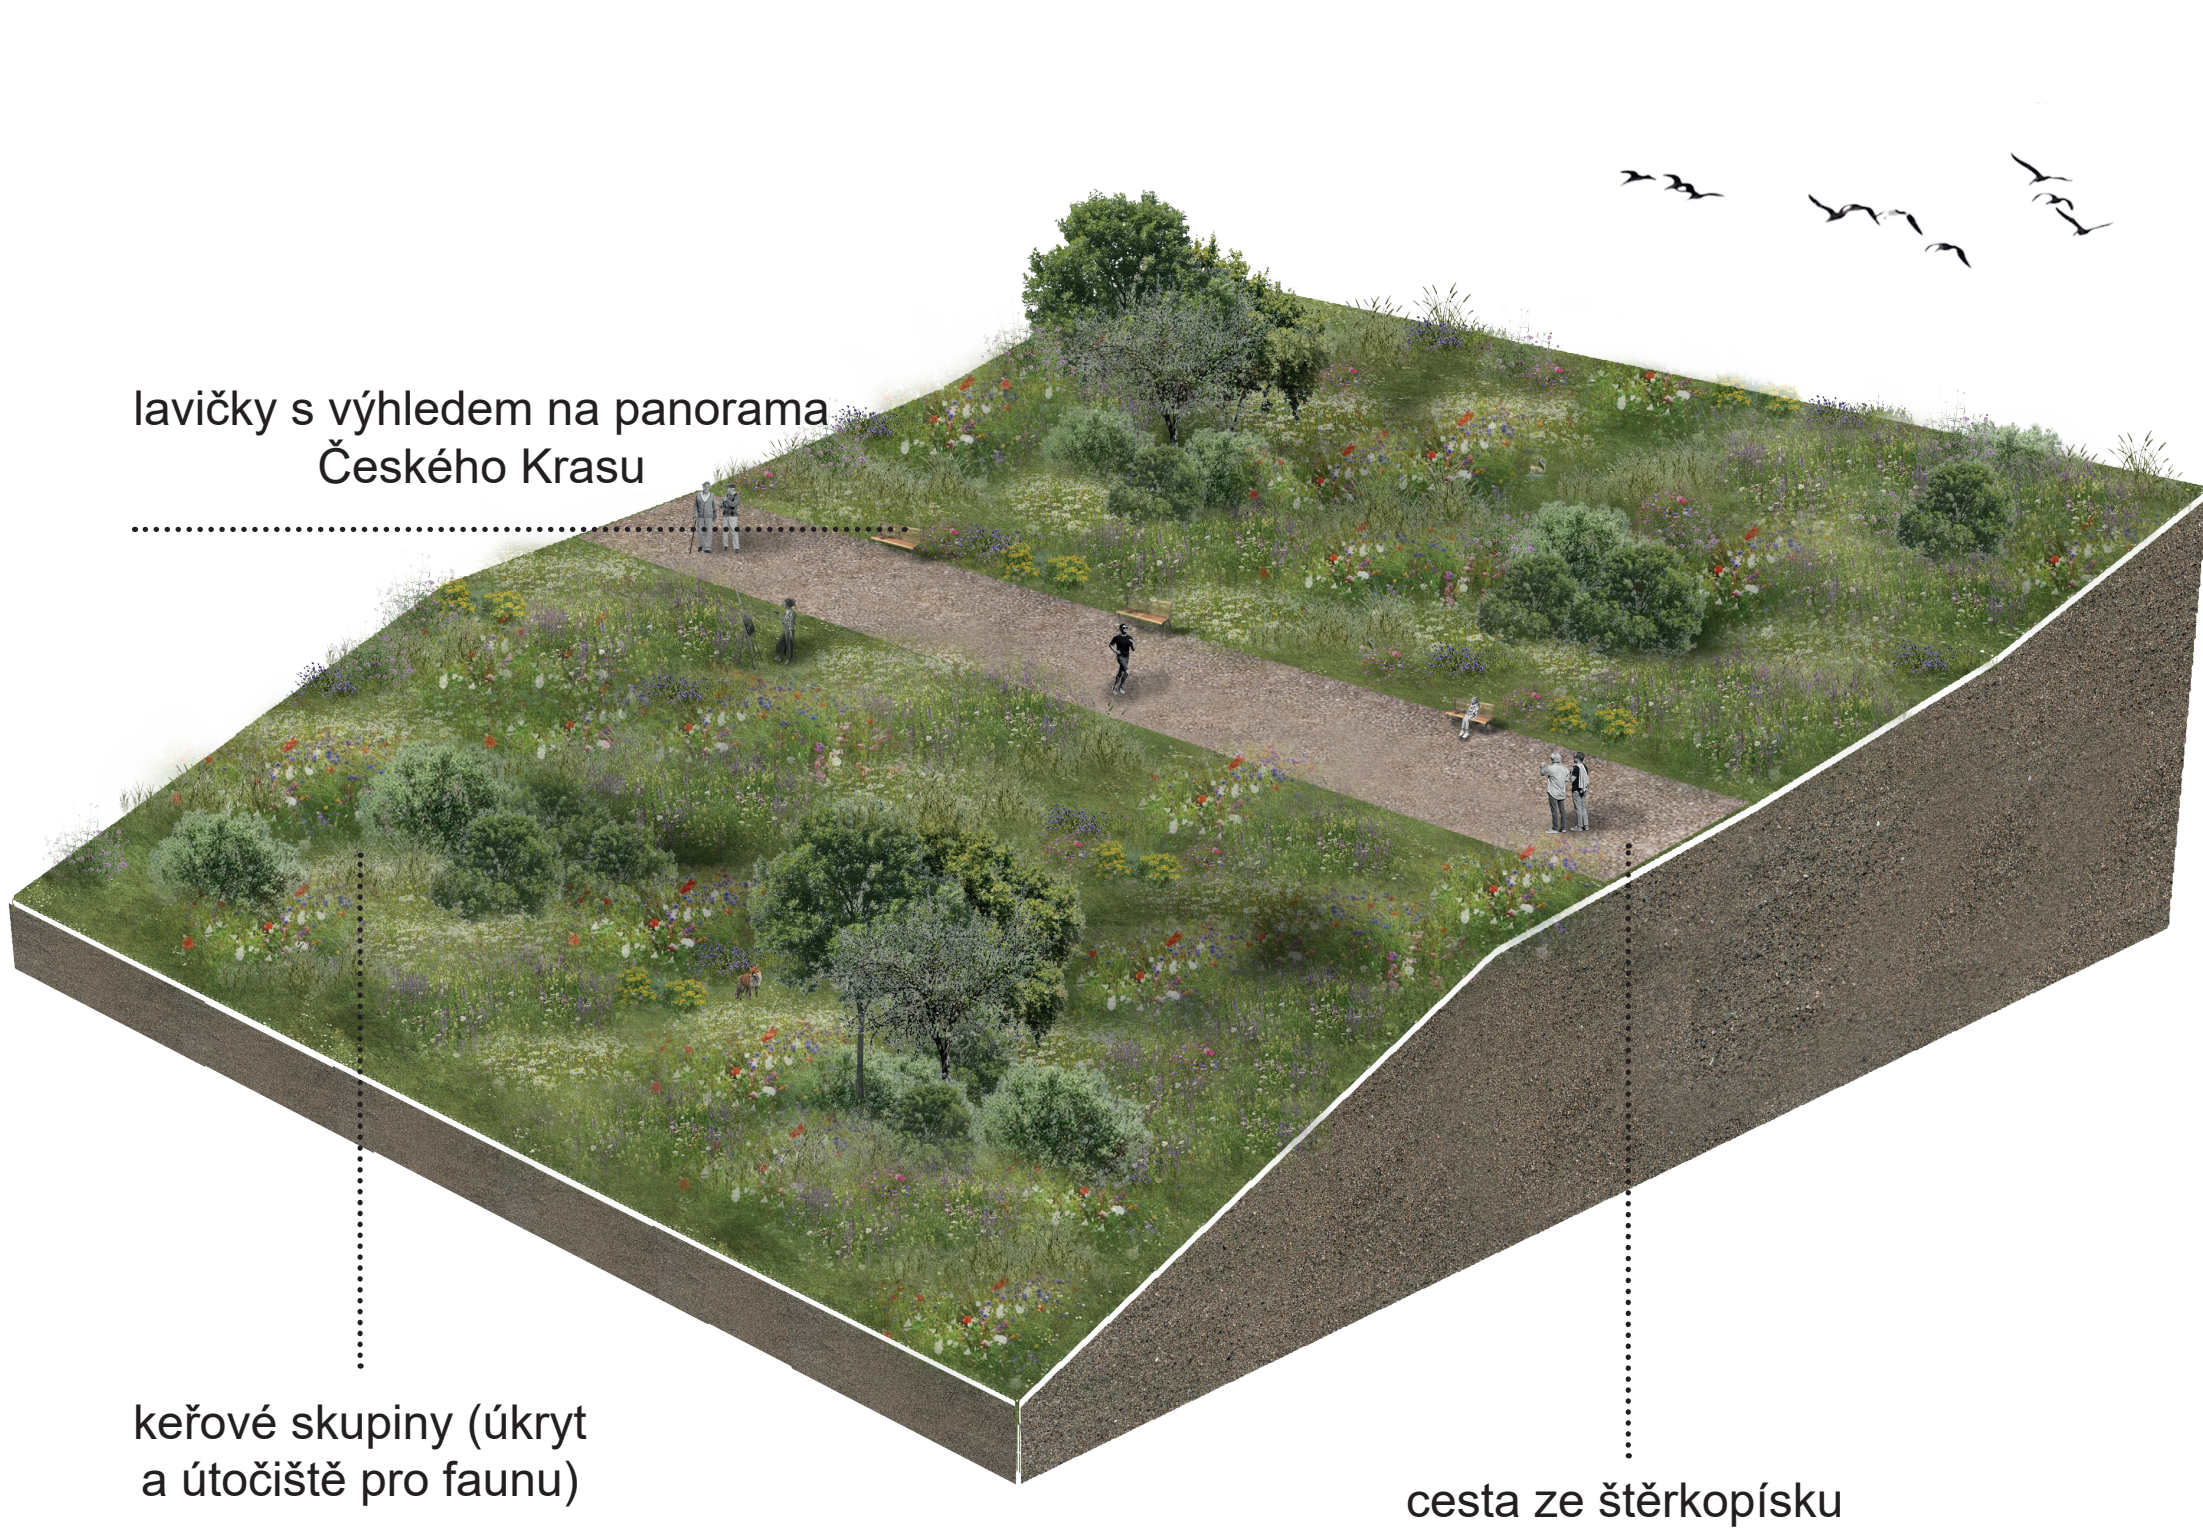

Jižní část je navržena jako extenzivní kvetoucí louky. Navržena je luční plocha s místy ponechanými stávajícími křovinami pro možný úkryt a útočiště fauny. Louky jsou doplněny pobytoвыми schody a propustnými štěrkopísci cestami pro zajištění pohybu a pobytu lidí. Louky budou sečeny 1x až 2x ročně, první seč po odkvětu většiny květin (červen až červenec) a druhá seč na konci sezóny (září až říjen). Seč bude prováděna mozaikovitým způsobem. Navržen je pravidelný monitoring keřových skupin.




SITUAČNÍ SCHÉMA VEGETACE



Cílové charaktery vegetace

- les - kyselé doubravy
- park
- pobytový trávník
- extenzivní kvetoucí louky
- urbánní prostor vstupů
- lesopark - dubohabřiny
- extenzivní sady

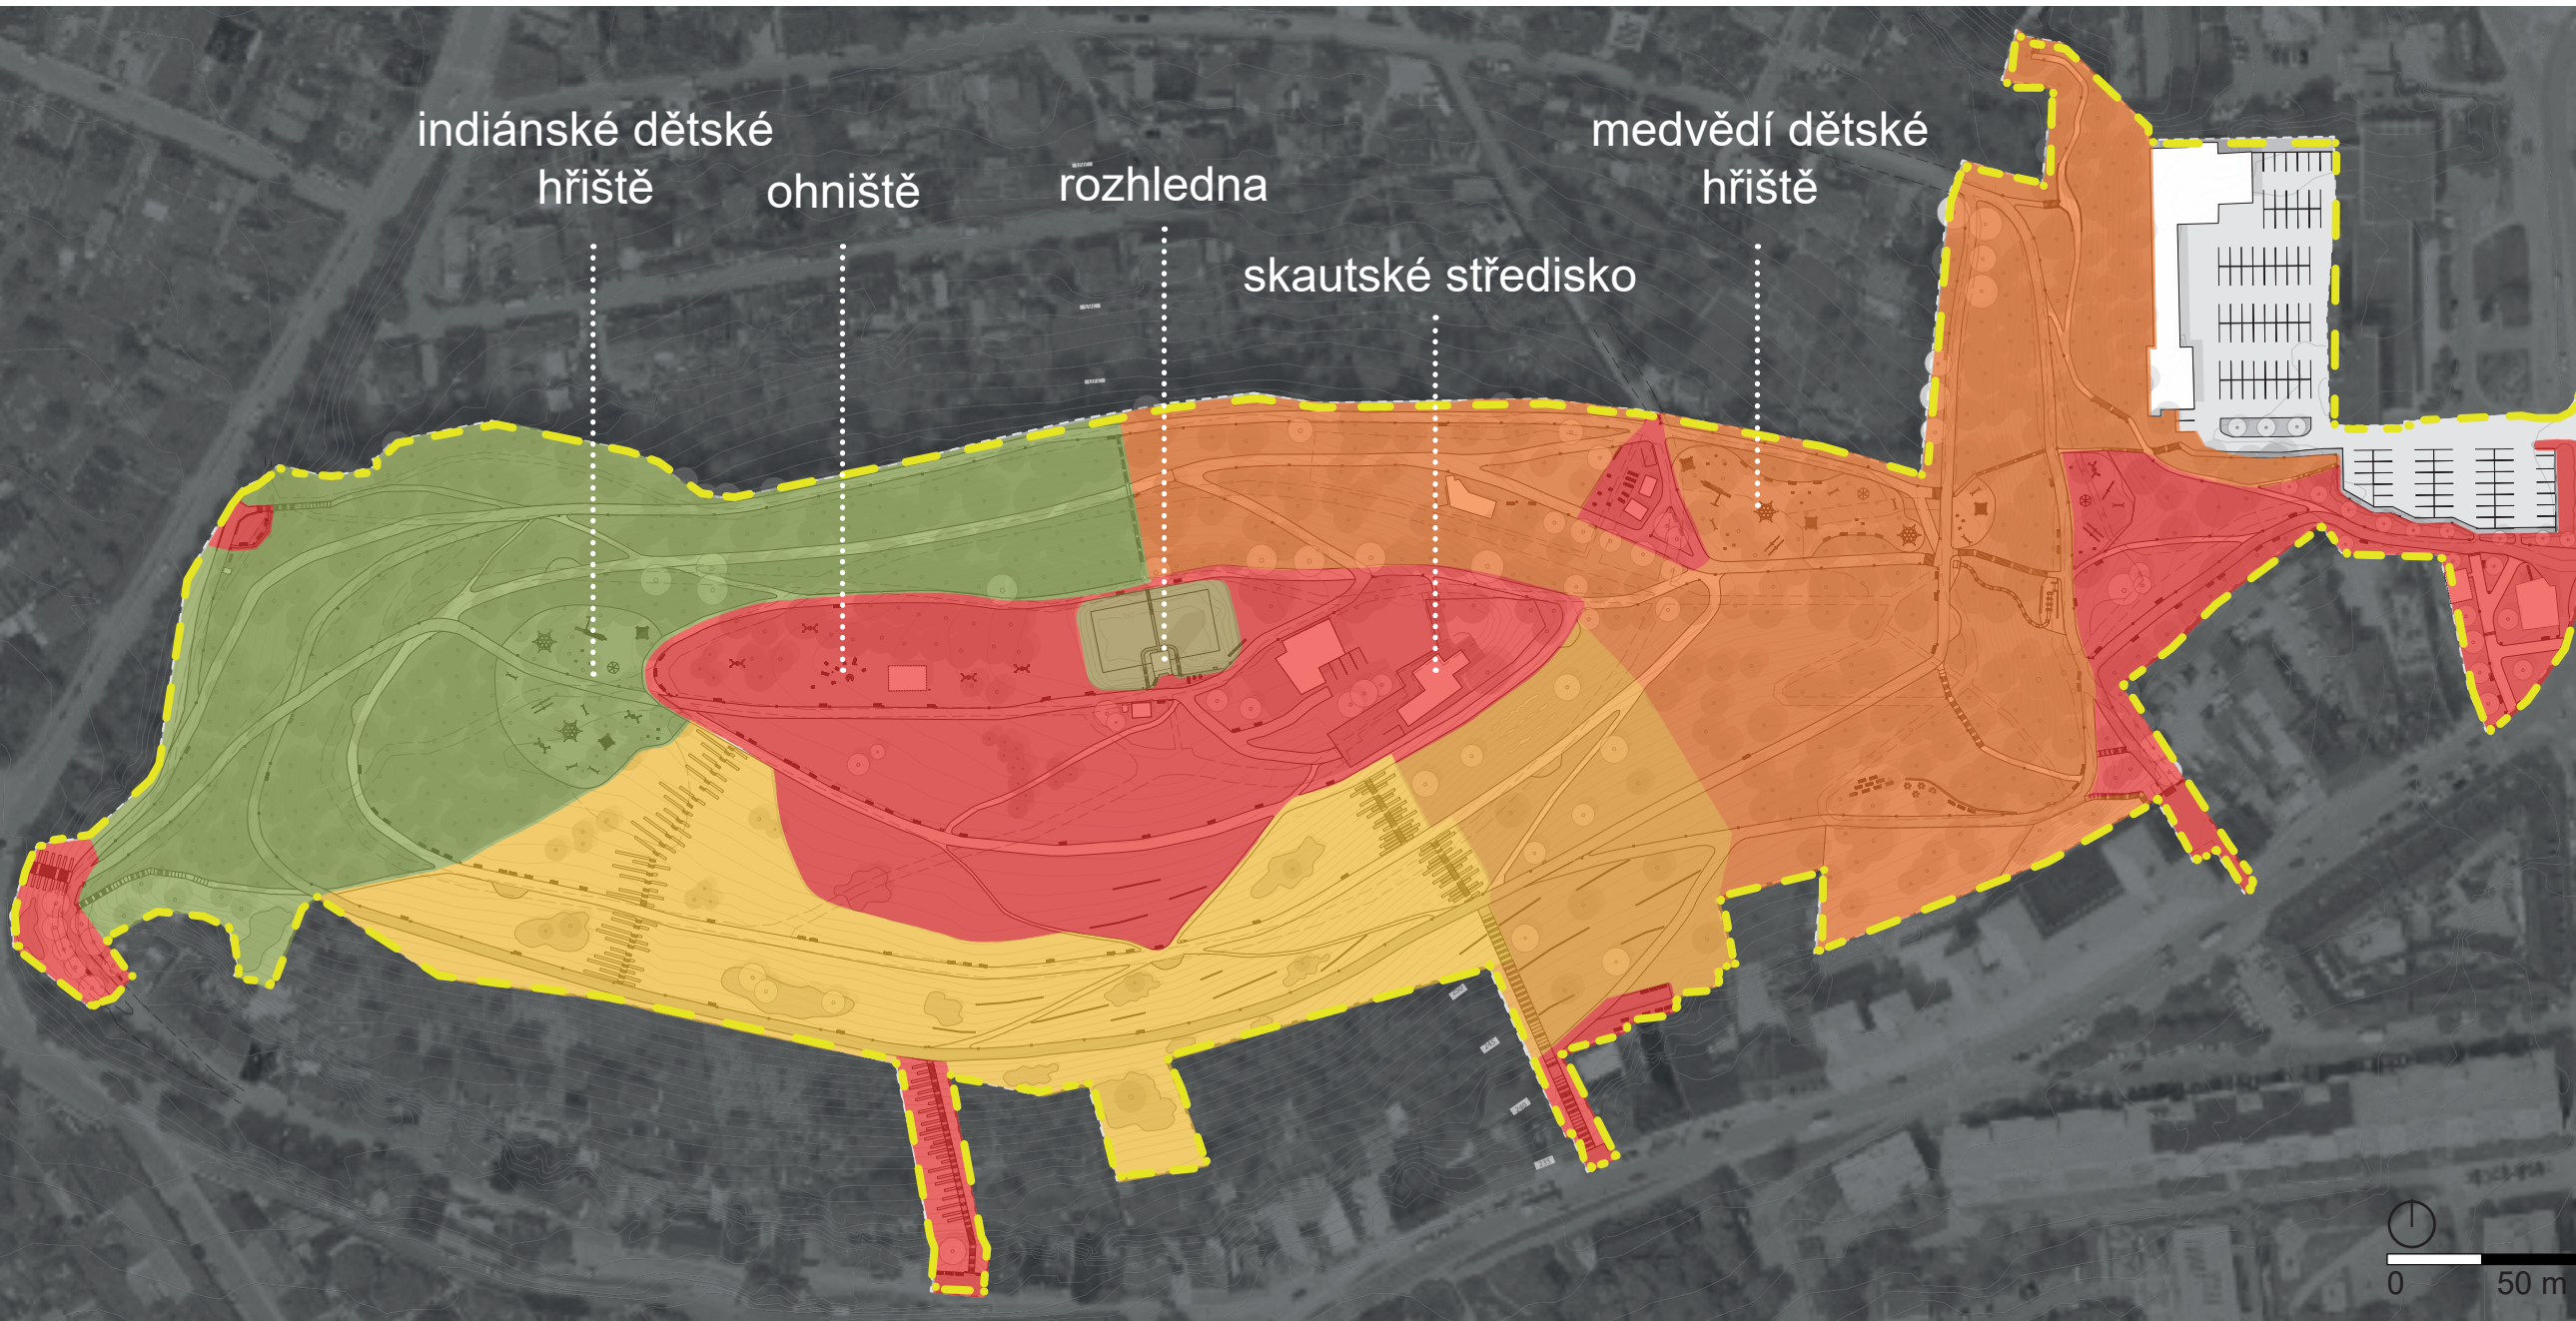

Intenzita budoucí péče

Budoucí péče je navržena nejvíce intenzivní v místě pobytových luk na vrchu hory a při vstupech, kde jsou navrženy urbánní prostory a vegetace. Nejméně extenzivní péče je naopak navržena v západní lesní části, kde je navržena pouze kontrola bezpečnostní zásahy.



ŘEZY - PRINCIPY KÁCENÍ Z DŮVODU VÝHLEDŮ A PRŮHLEDŮ

M 1:500


ŘEZ AA' - Současný stav - západní svah

Velmi husté stromové patro, charakter - kyselé doubravy, v podrostu převládající břečťan




ŘEZ AA' - Navržený stav - západní svah

Rozvolnění stromového patra odstraněním jehličnatých stromů - podpora bylinného patra - průklest stromového patra ve směru výhledu

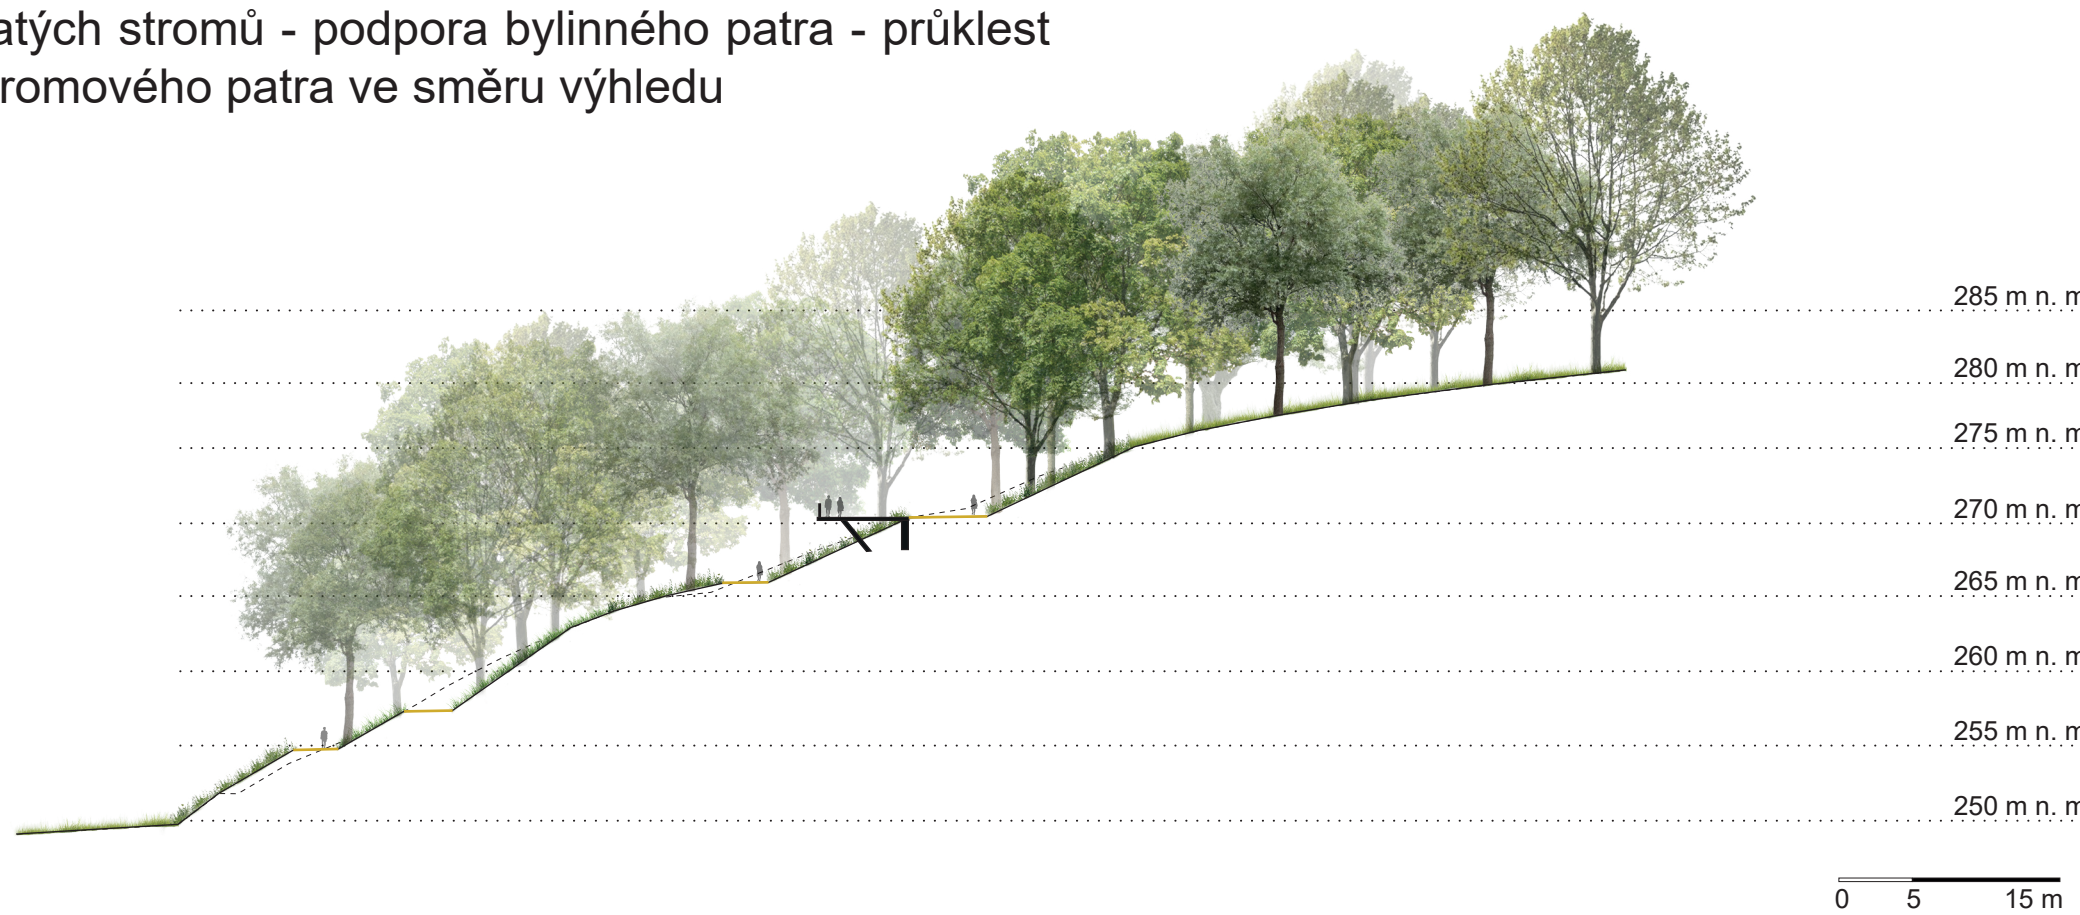

ŘEZ BB' - Současný stav - východní svah

Východní svah je v současném stavu poměrně zarostlý a neudržovaný. Vskytují se zde druhy typické pro dubohabřiny.

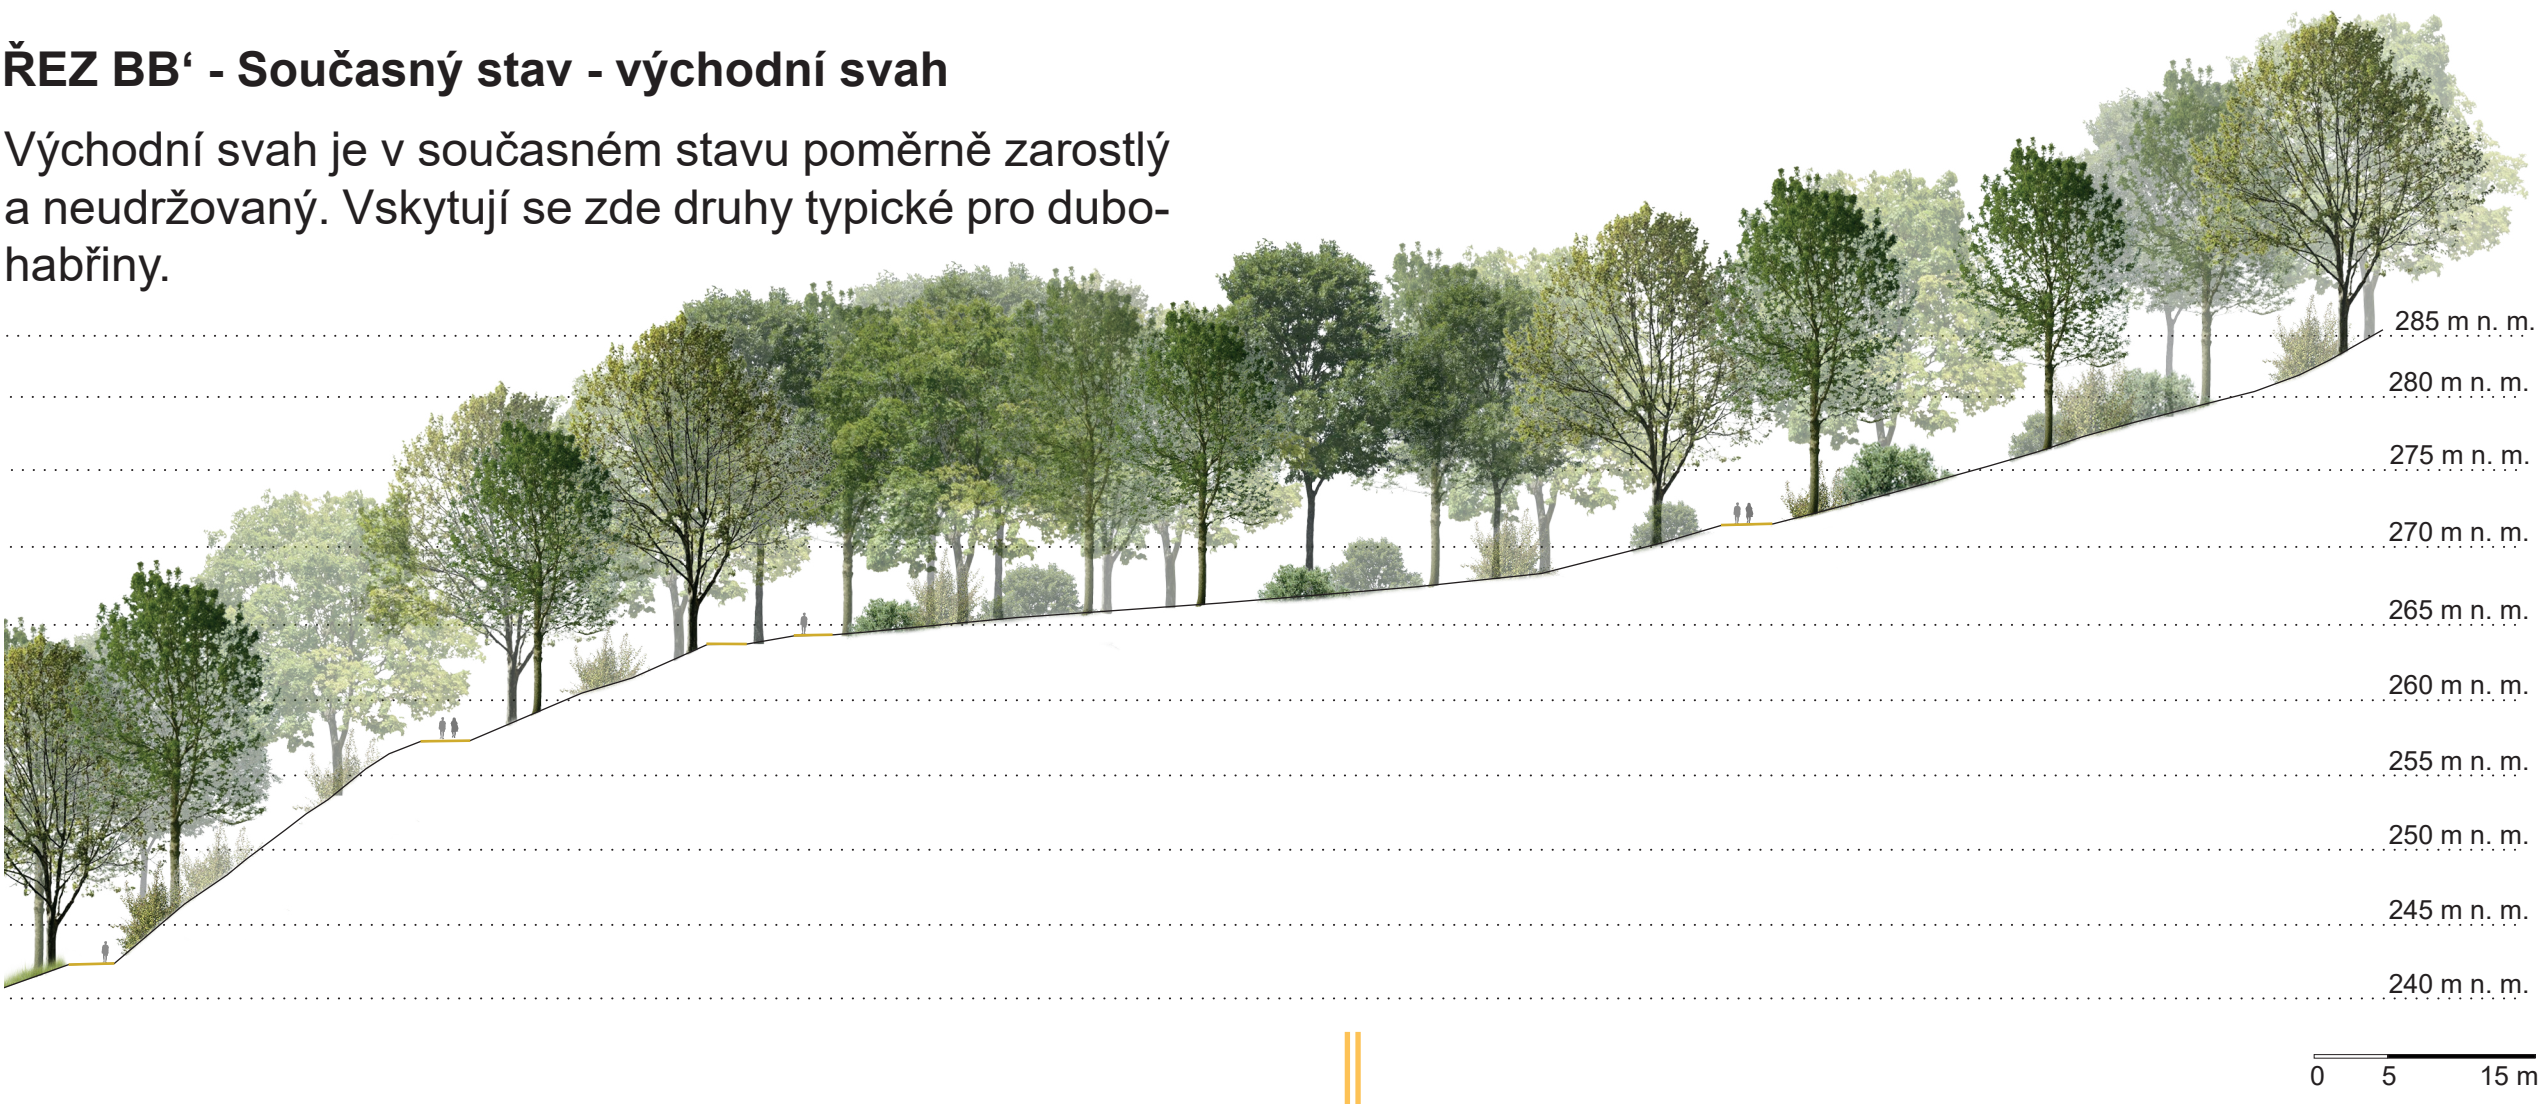


ŘEZ BB' - Navržený stav - východní svah

Východní část je navržena jako parkový charakter, jedná se o místo vyústění několika vstupů. Navrženo je výrazné prosvětlení a probírka z důvodu průhledů, výhledů, bezpečnosti a pobytové funkce.




ŘEZ CC' - Současný stav - jižní svah - pod skauty

Prostor bývalých ovocných sadů, který je dnes zarostlý náletovými dřevinami a křovinami. Téměř neprůchozí, dožívající ovocné stromy.

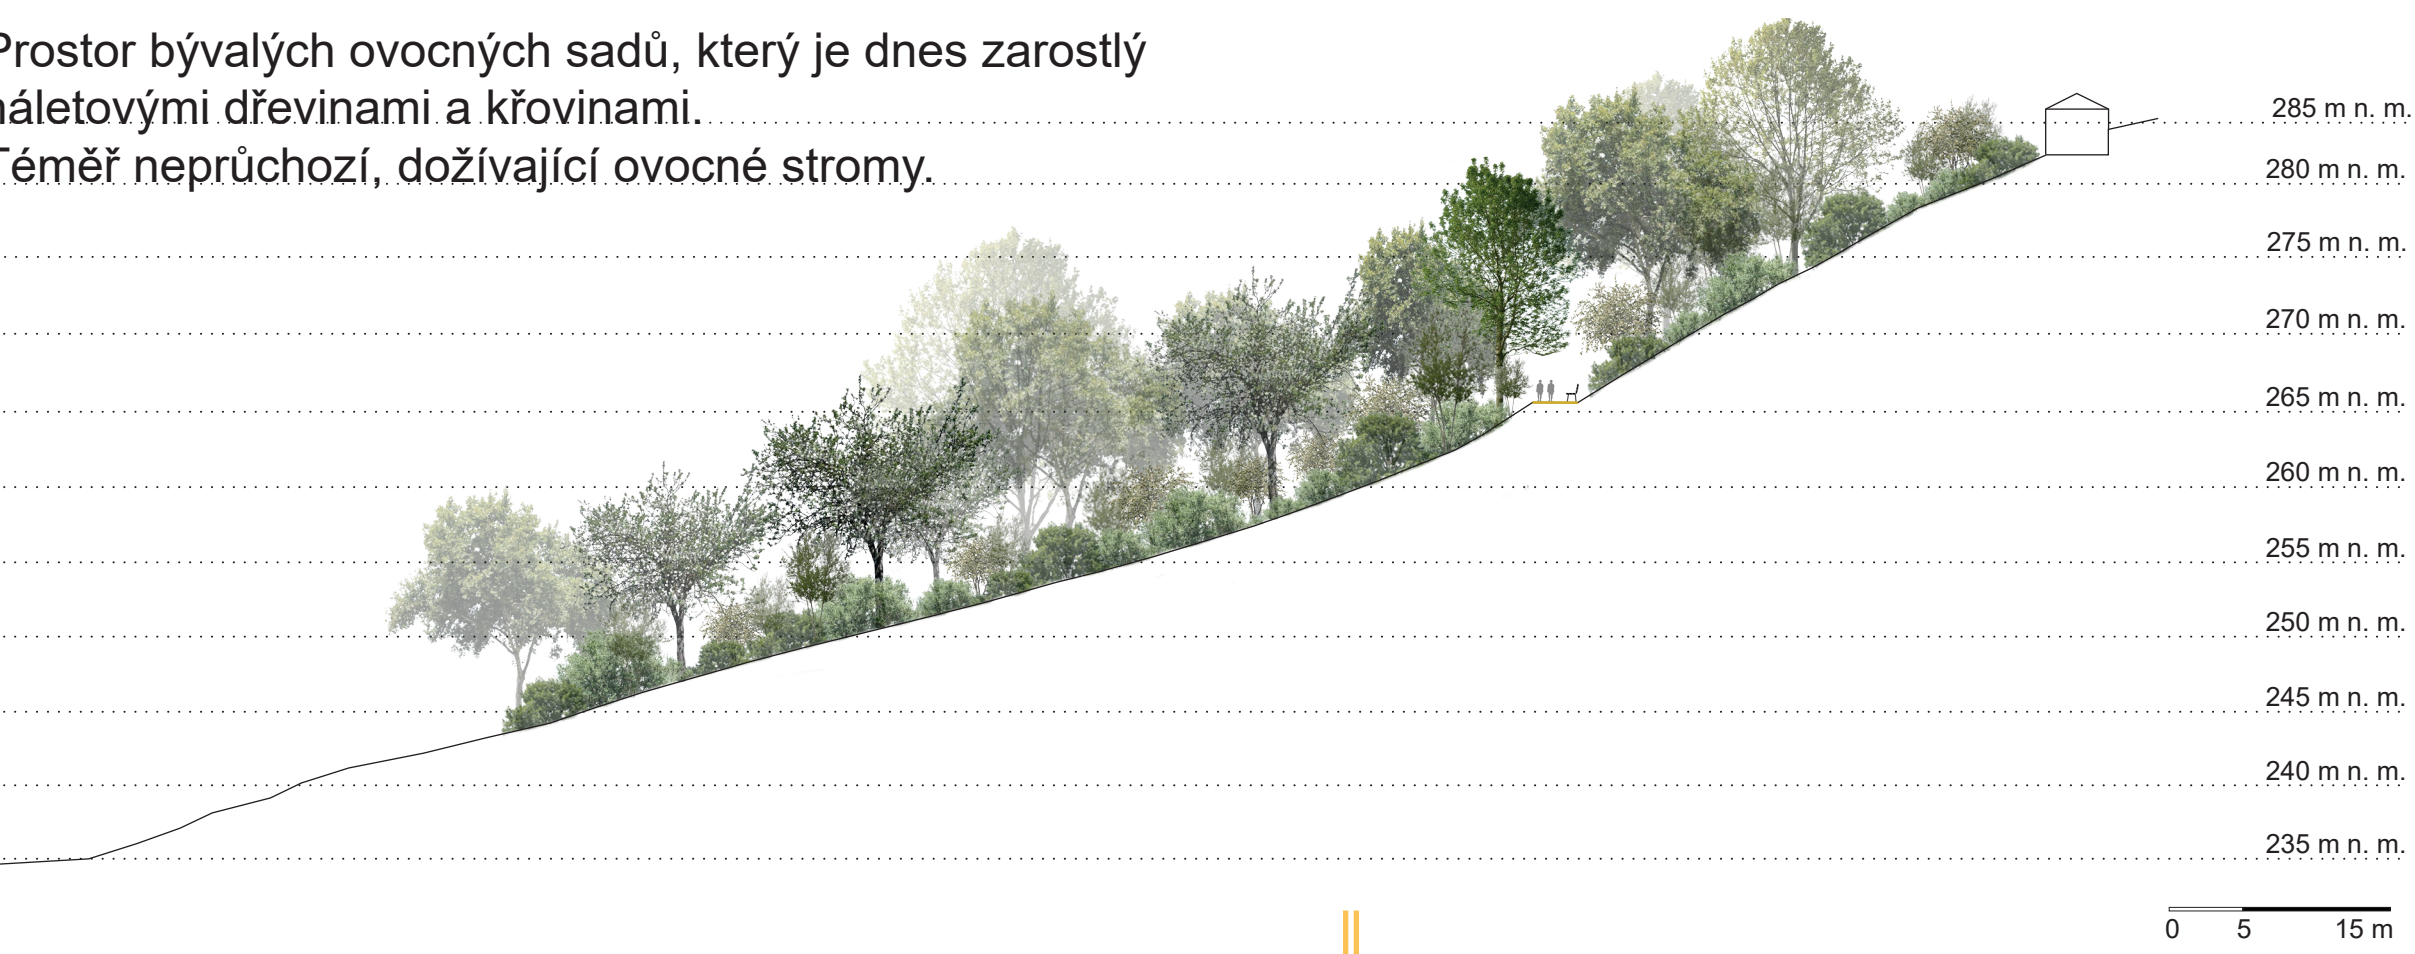

ŘEZ CC' - Navržený stav - jižní svah - pod skauty

Navrženo je odstranění keřového porostu a obnovení sadů. Zachování budou vhodní jedinci ovocných druhů, zbytek bude nově dosázen.

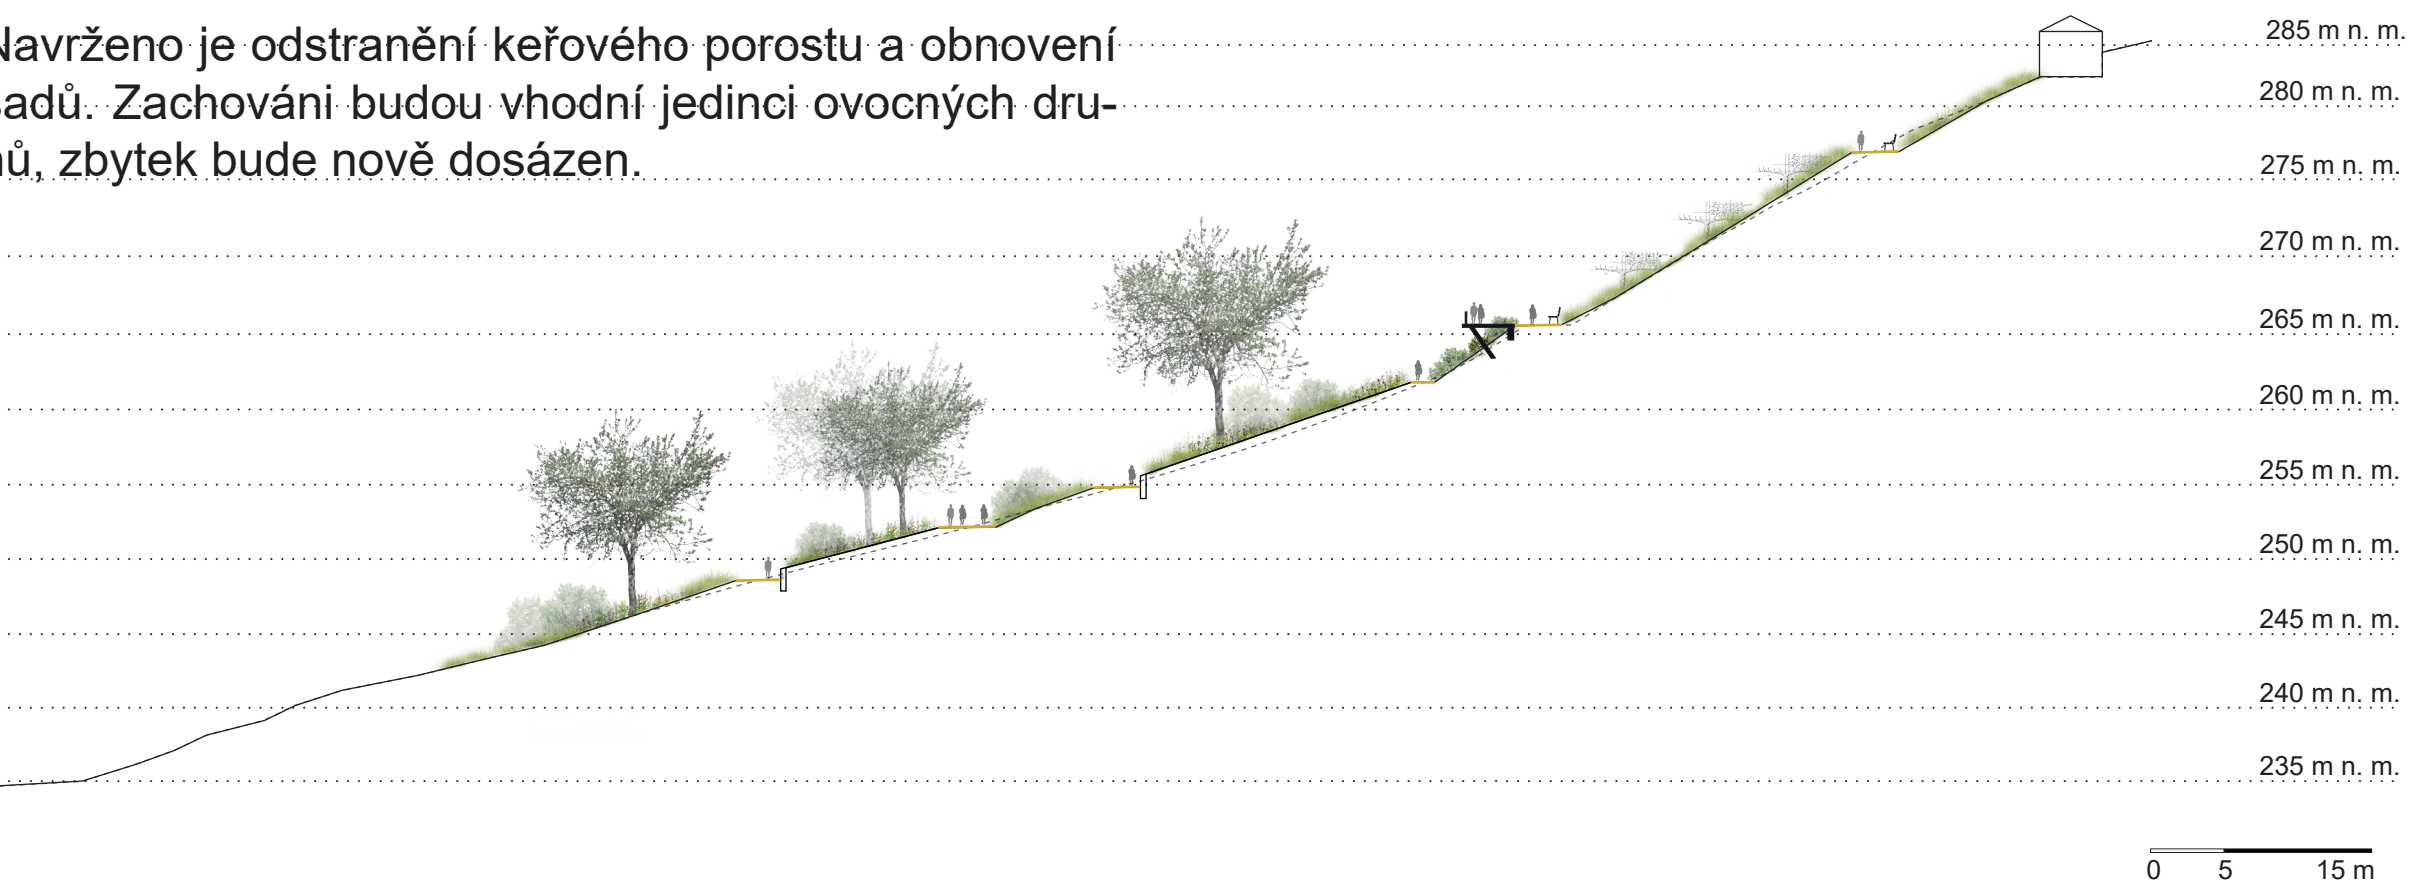

ŘEZ DD' - Současný stav - jižní svah pod rozhlednou

Bývalé záhumenicové pastviny. Dnes se jedná o prostor zarostlý nálety a křovinami. Vysoký výskyt trnovníku akátu.



ŘEZ DD' - Navržený stav - jižní svah - pod rozhlednou

Navržené jsou extenzivní kvetoucí louky s místy ponechanými keřovými skupinami pro možnost úkrytu fauny. Louky jsou zpeštěny pobytovými schody a vyhlídkami na město.



Ateliér Trevisan-Sklenář
AT5 - krajinářský projekt
Letní semestr 2023/2024

VEGETACE na Městské hoře
Lejhancová Anežka

Beroun, Městská hora
Magisterský studijní program
15120 Krajinářská architektura