





PŮDORYS 6.NP 1:350

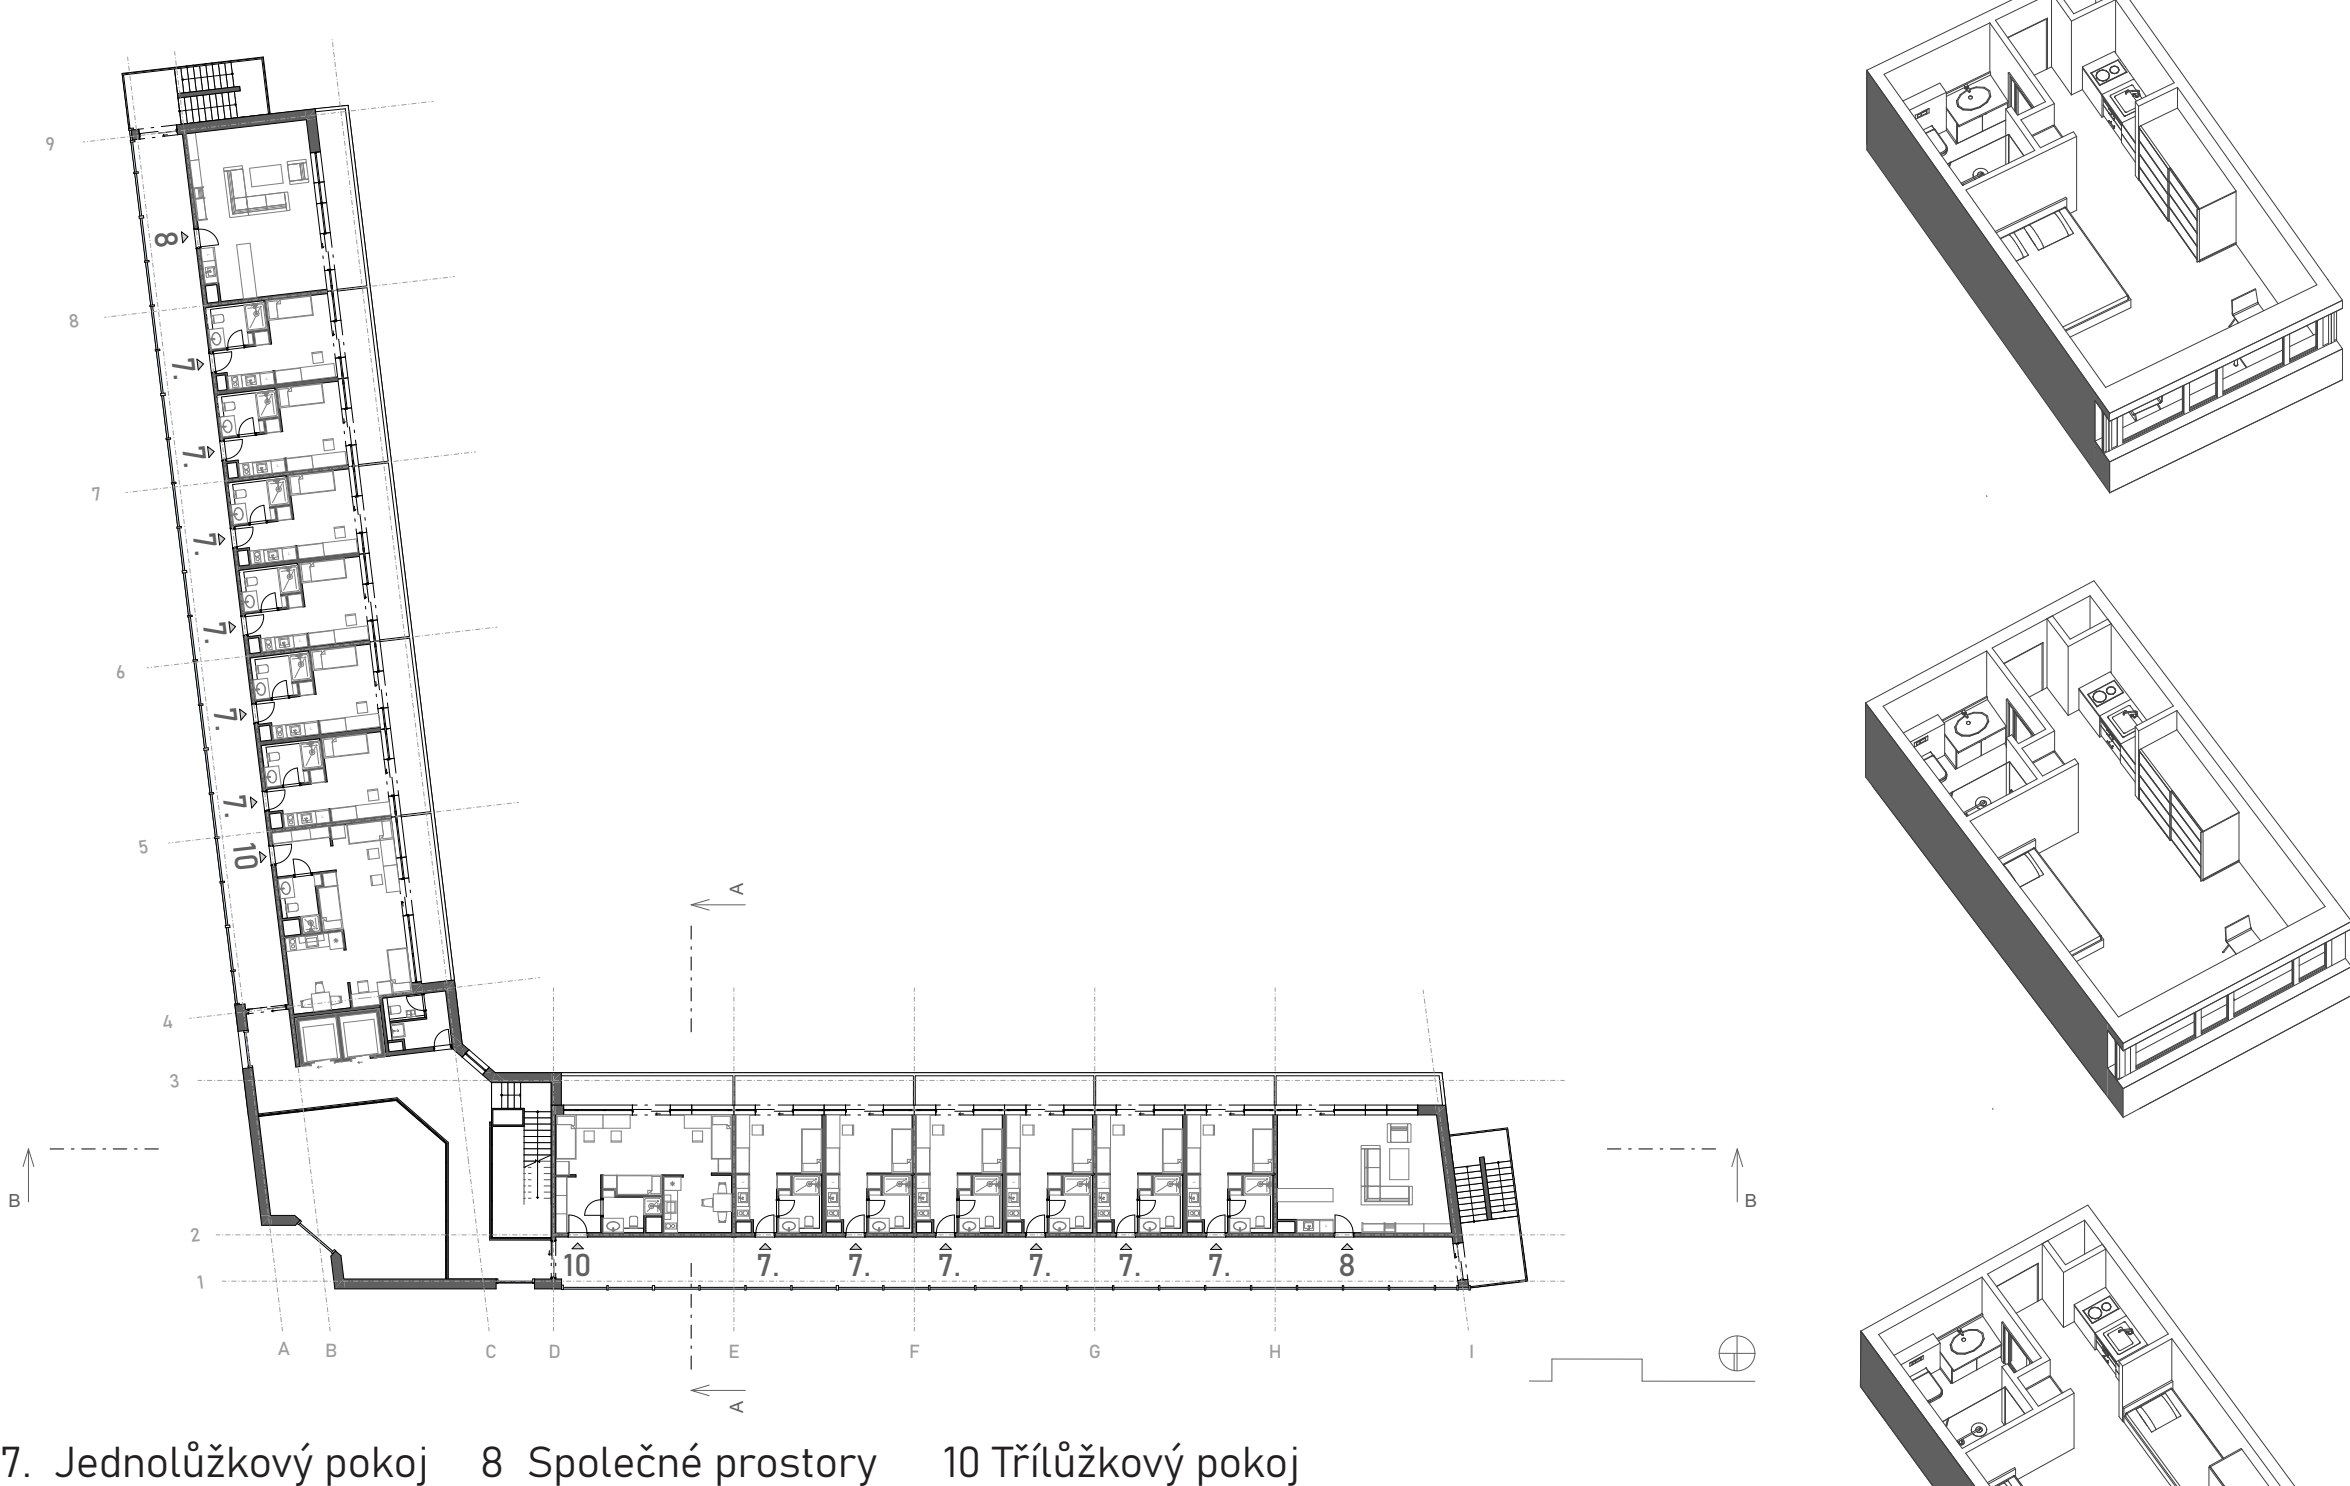


7. Jednolůžkový pokoj 8 Společné prostory 10 Třílůžkový pokoj

PŮDORYS 3.NP 1:350

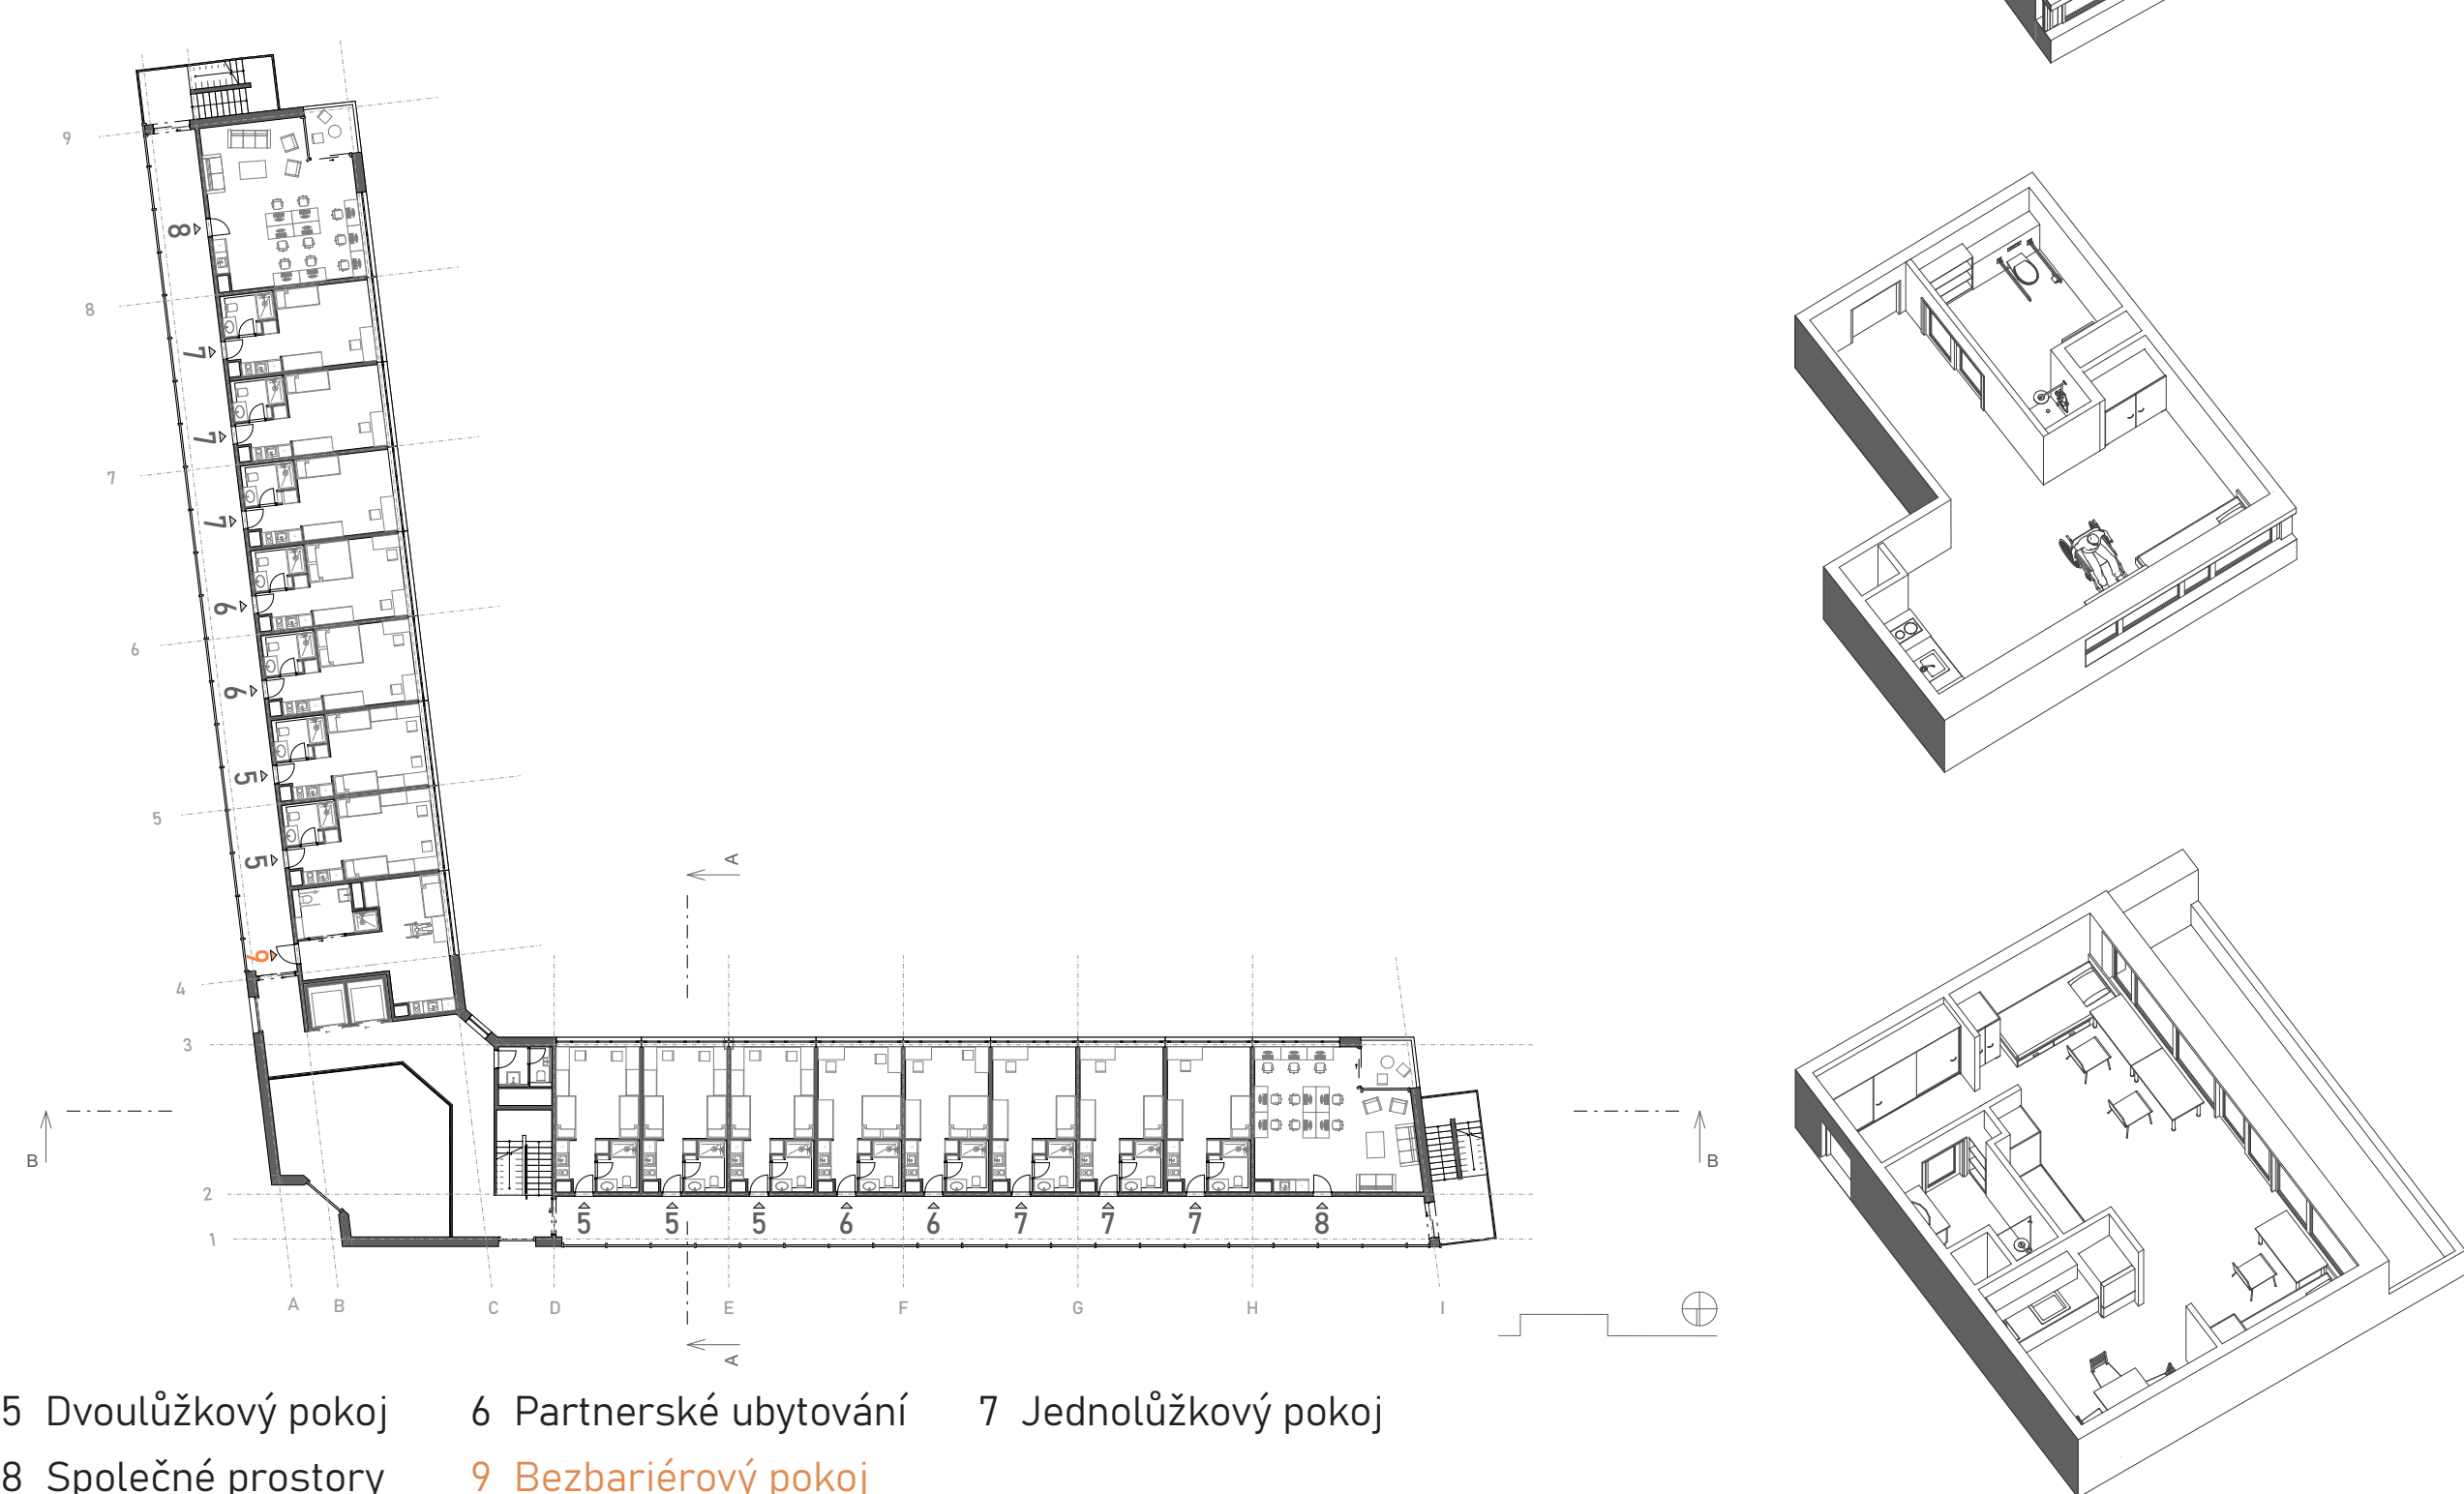

- 5 Dvoulůžkový pokoj 6 Partnerské ubytování 7 Jednolůžkový pokoj
8 Společné prostory 9 Bezbariérový pokoj

PŮDORYS 2.NP 1:350

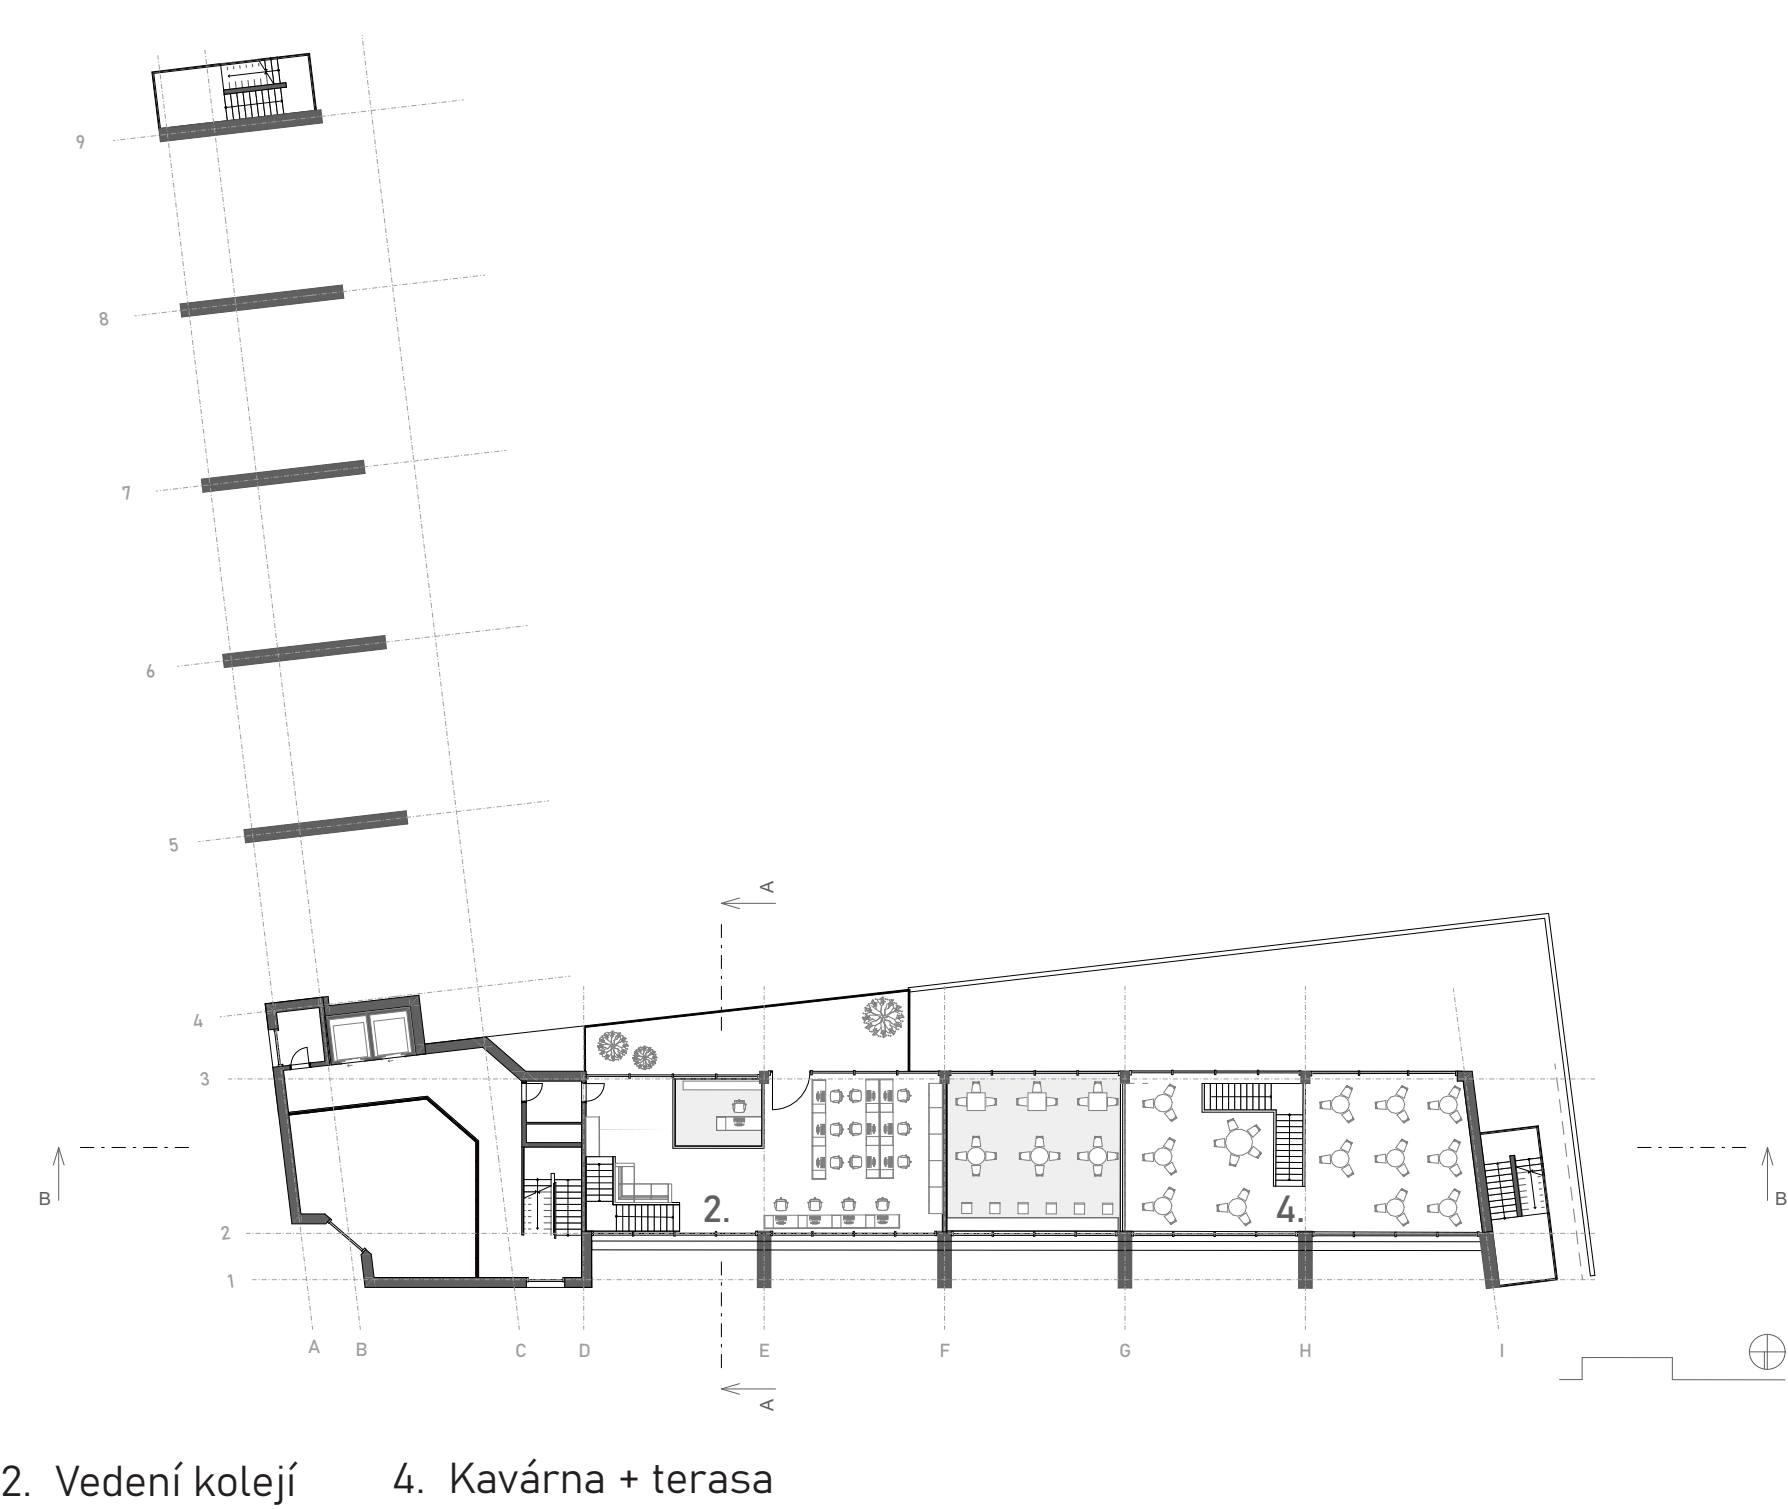


2. Vedení kolejí 4. Kavárna + terasa

POHLED SEVER



PŮDORYS 1.NP 1:350

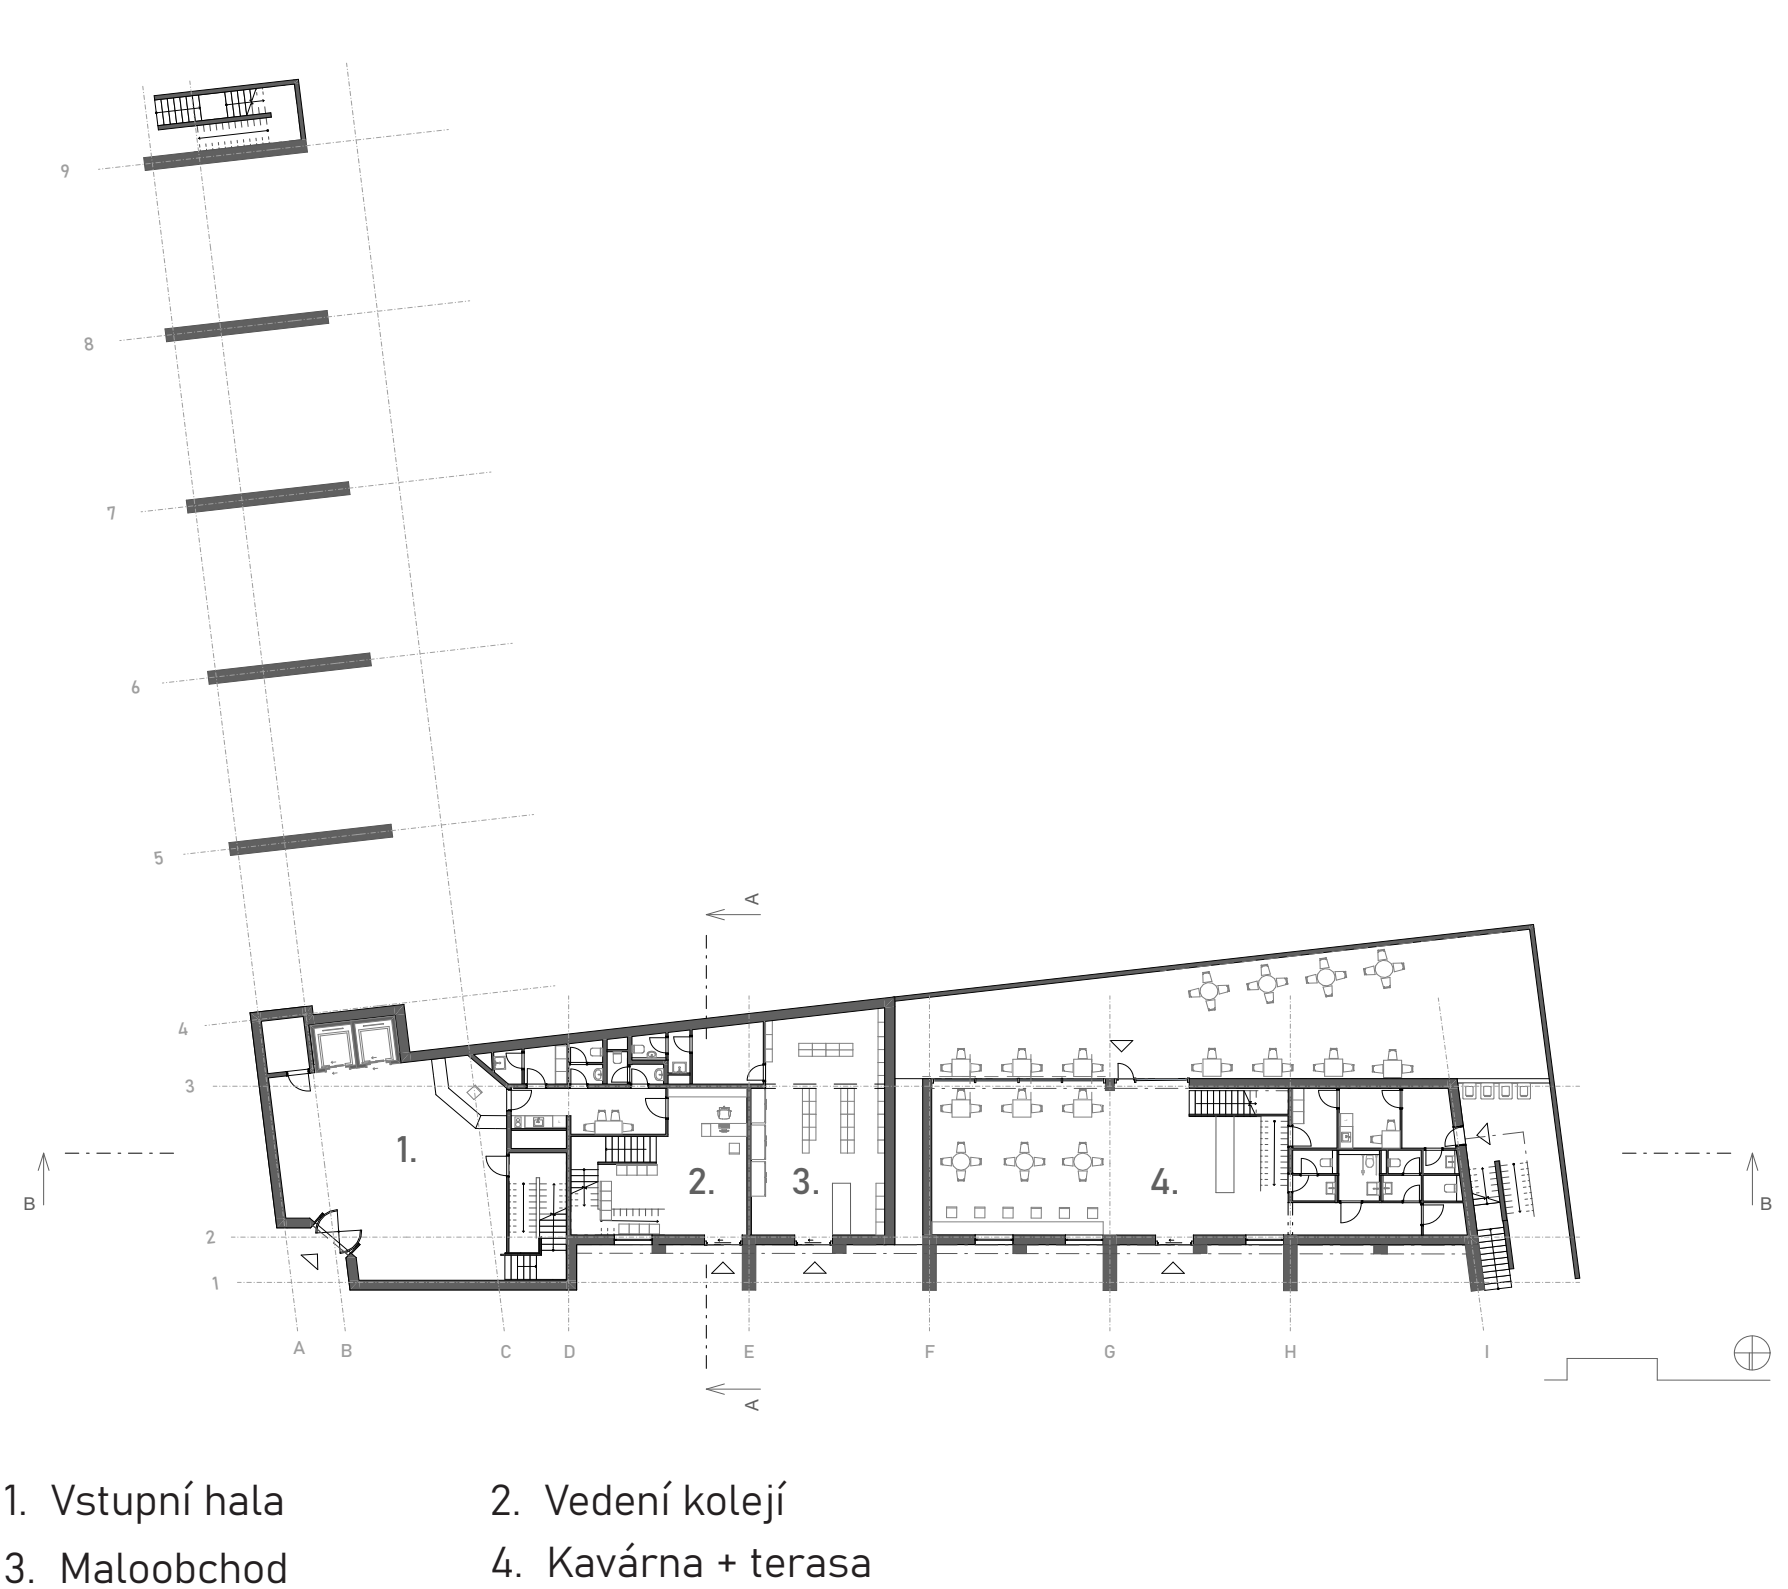

1. Vstupní hala 2. Vedení kolejí
3. Maloobchod 4. Kavárna + terasa

POHLED VÝCHOD

