

CENTRUM ZLÍNA  
NÁVRHOVÁ ČASŤ


Simona Barcíková a Sofia Mandelíková, 1. ROČNÍK MAG. STUDIA  
ateliér Juha - Navrátil - Tuček

# NÁVRH URBANISTICKÉHO RIEŠENIA BAŤOVÝCH ZÁVODOV - AREÁL SVIT


## BAŤOVE ZÁVODY - AREÁL SVIT

Areál Svit v Zlínne je významný komplex budov s dlhou historiou spojenou s obuvníckou firmou Baťa. Tento areál bol jedným z najväčších priemyselných komplexov v Československu a zohrával kľúčovú úlohu v rozvoji Zlína ako priemyselného mesta. Vznikol v 20. rokoch 20. storočia a po druhej svetovej vojne bol znárodený a premenovaný na Svit. Po Nežnej revolúcii a zmene politického režimu došlo k postupnému útlmu výroby. Dnes je areál Svit multifunkčným priestorom, ktorý slúži rôznym účelom, vrátane priemyselnej výroby, kancelárií a komerčných priestorov, kultúrnych a vzdelávacích inštitúcií, a bývania. Areál je známy svojou funkcionalistickou architektúrou s jednoduchými líniami a veľkými oknami, navrhnutou architektmi spätými s firmou Baťa. Medzi kľúčové budovy patrí Baťov mrakodrap. V našom návrhu sme sa zamerali na zveľadenie areálu. Pribudli cyklotrasy a stromy. Ulicu vedúcu pri mrakodrage sme zmenili na zdieľanú zónu orientovanú hlavne pre peších. Našim cieľom bolo zredukovať množstvo áut prechádzajúcich týmto areálom, kvôli čomu sme obmedzili aj množstvo parkovacích miest.



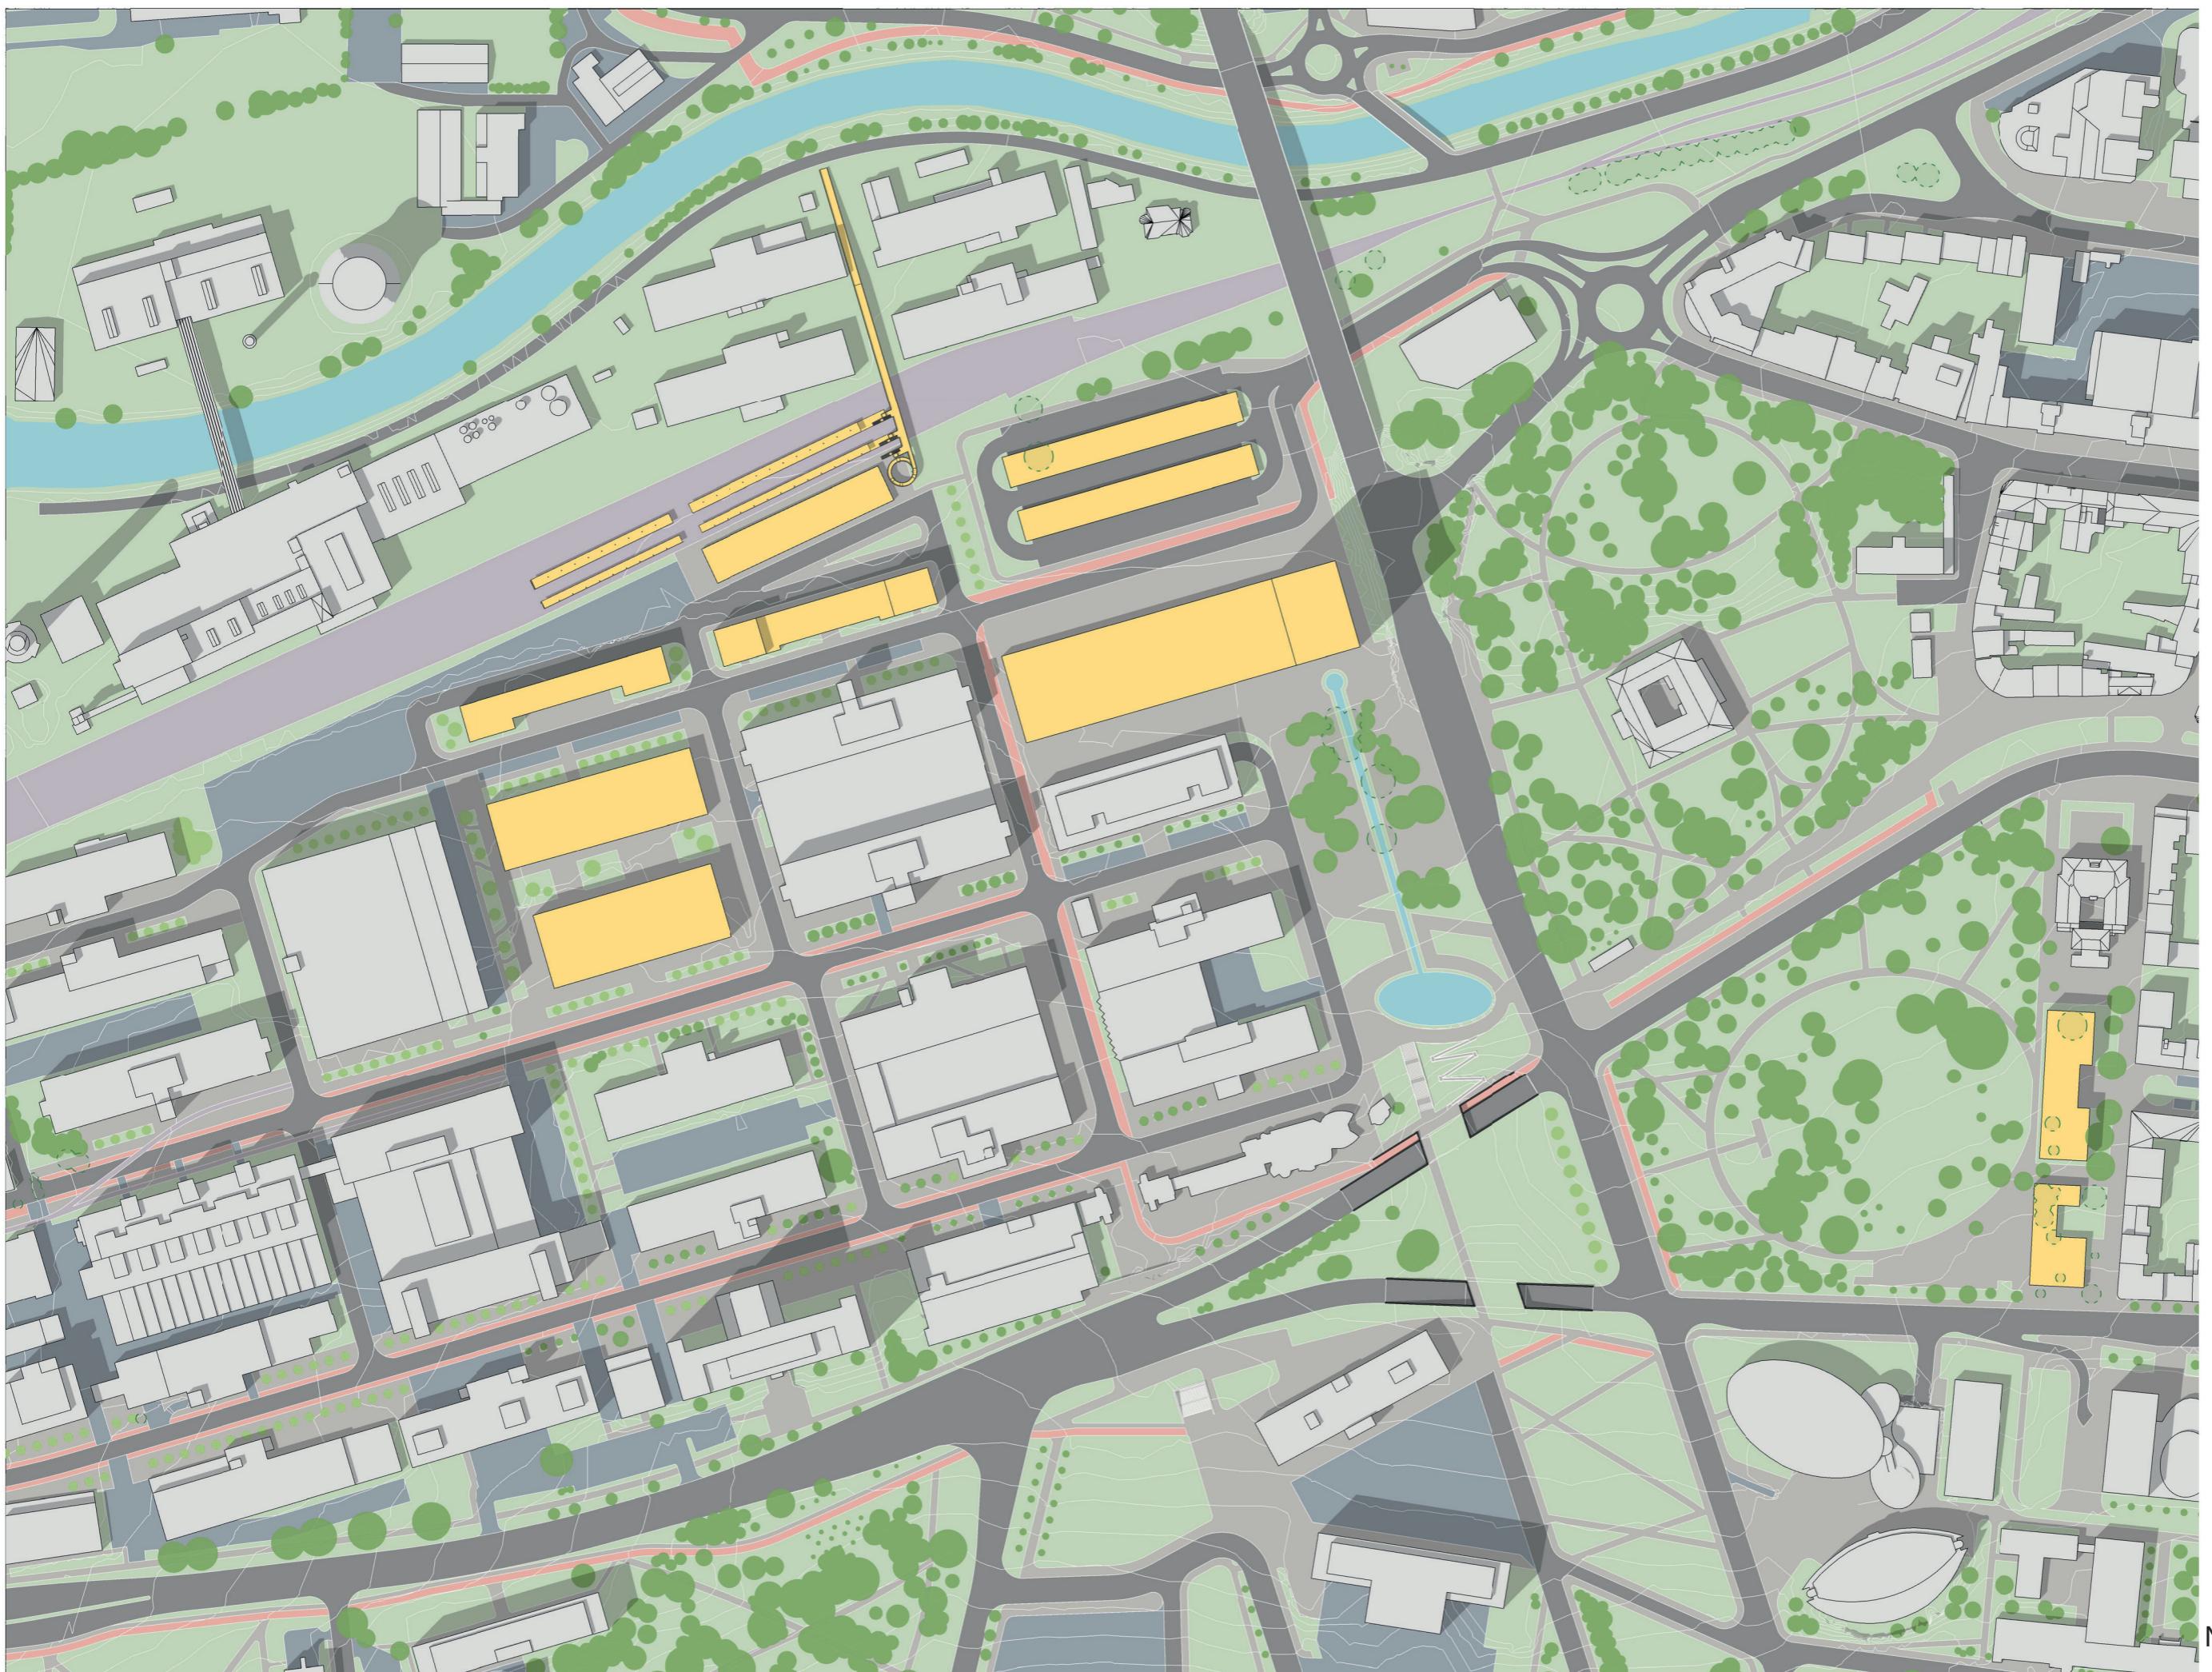





NÁVRH SITUÁCIA  
1:2500

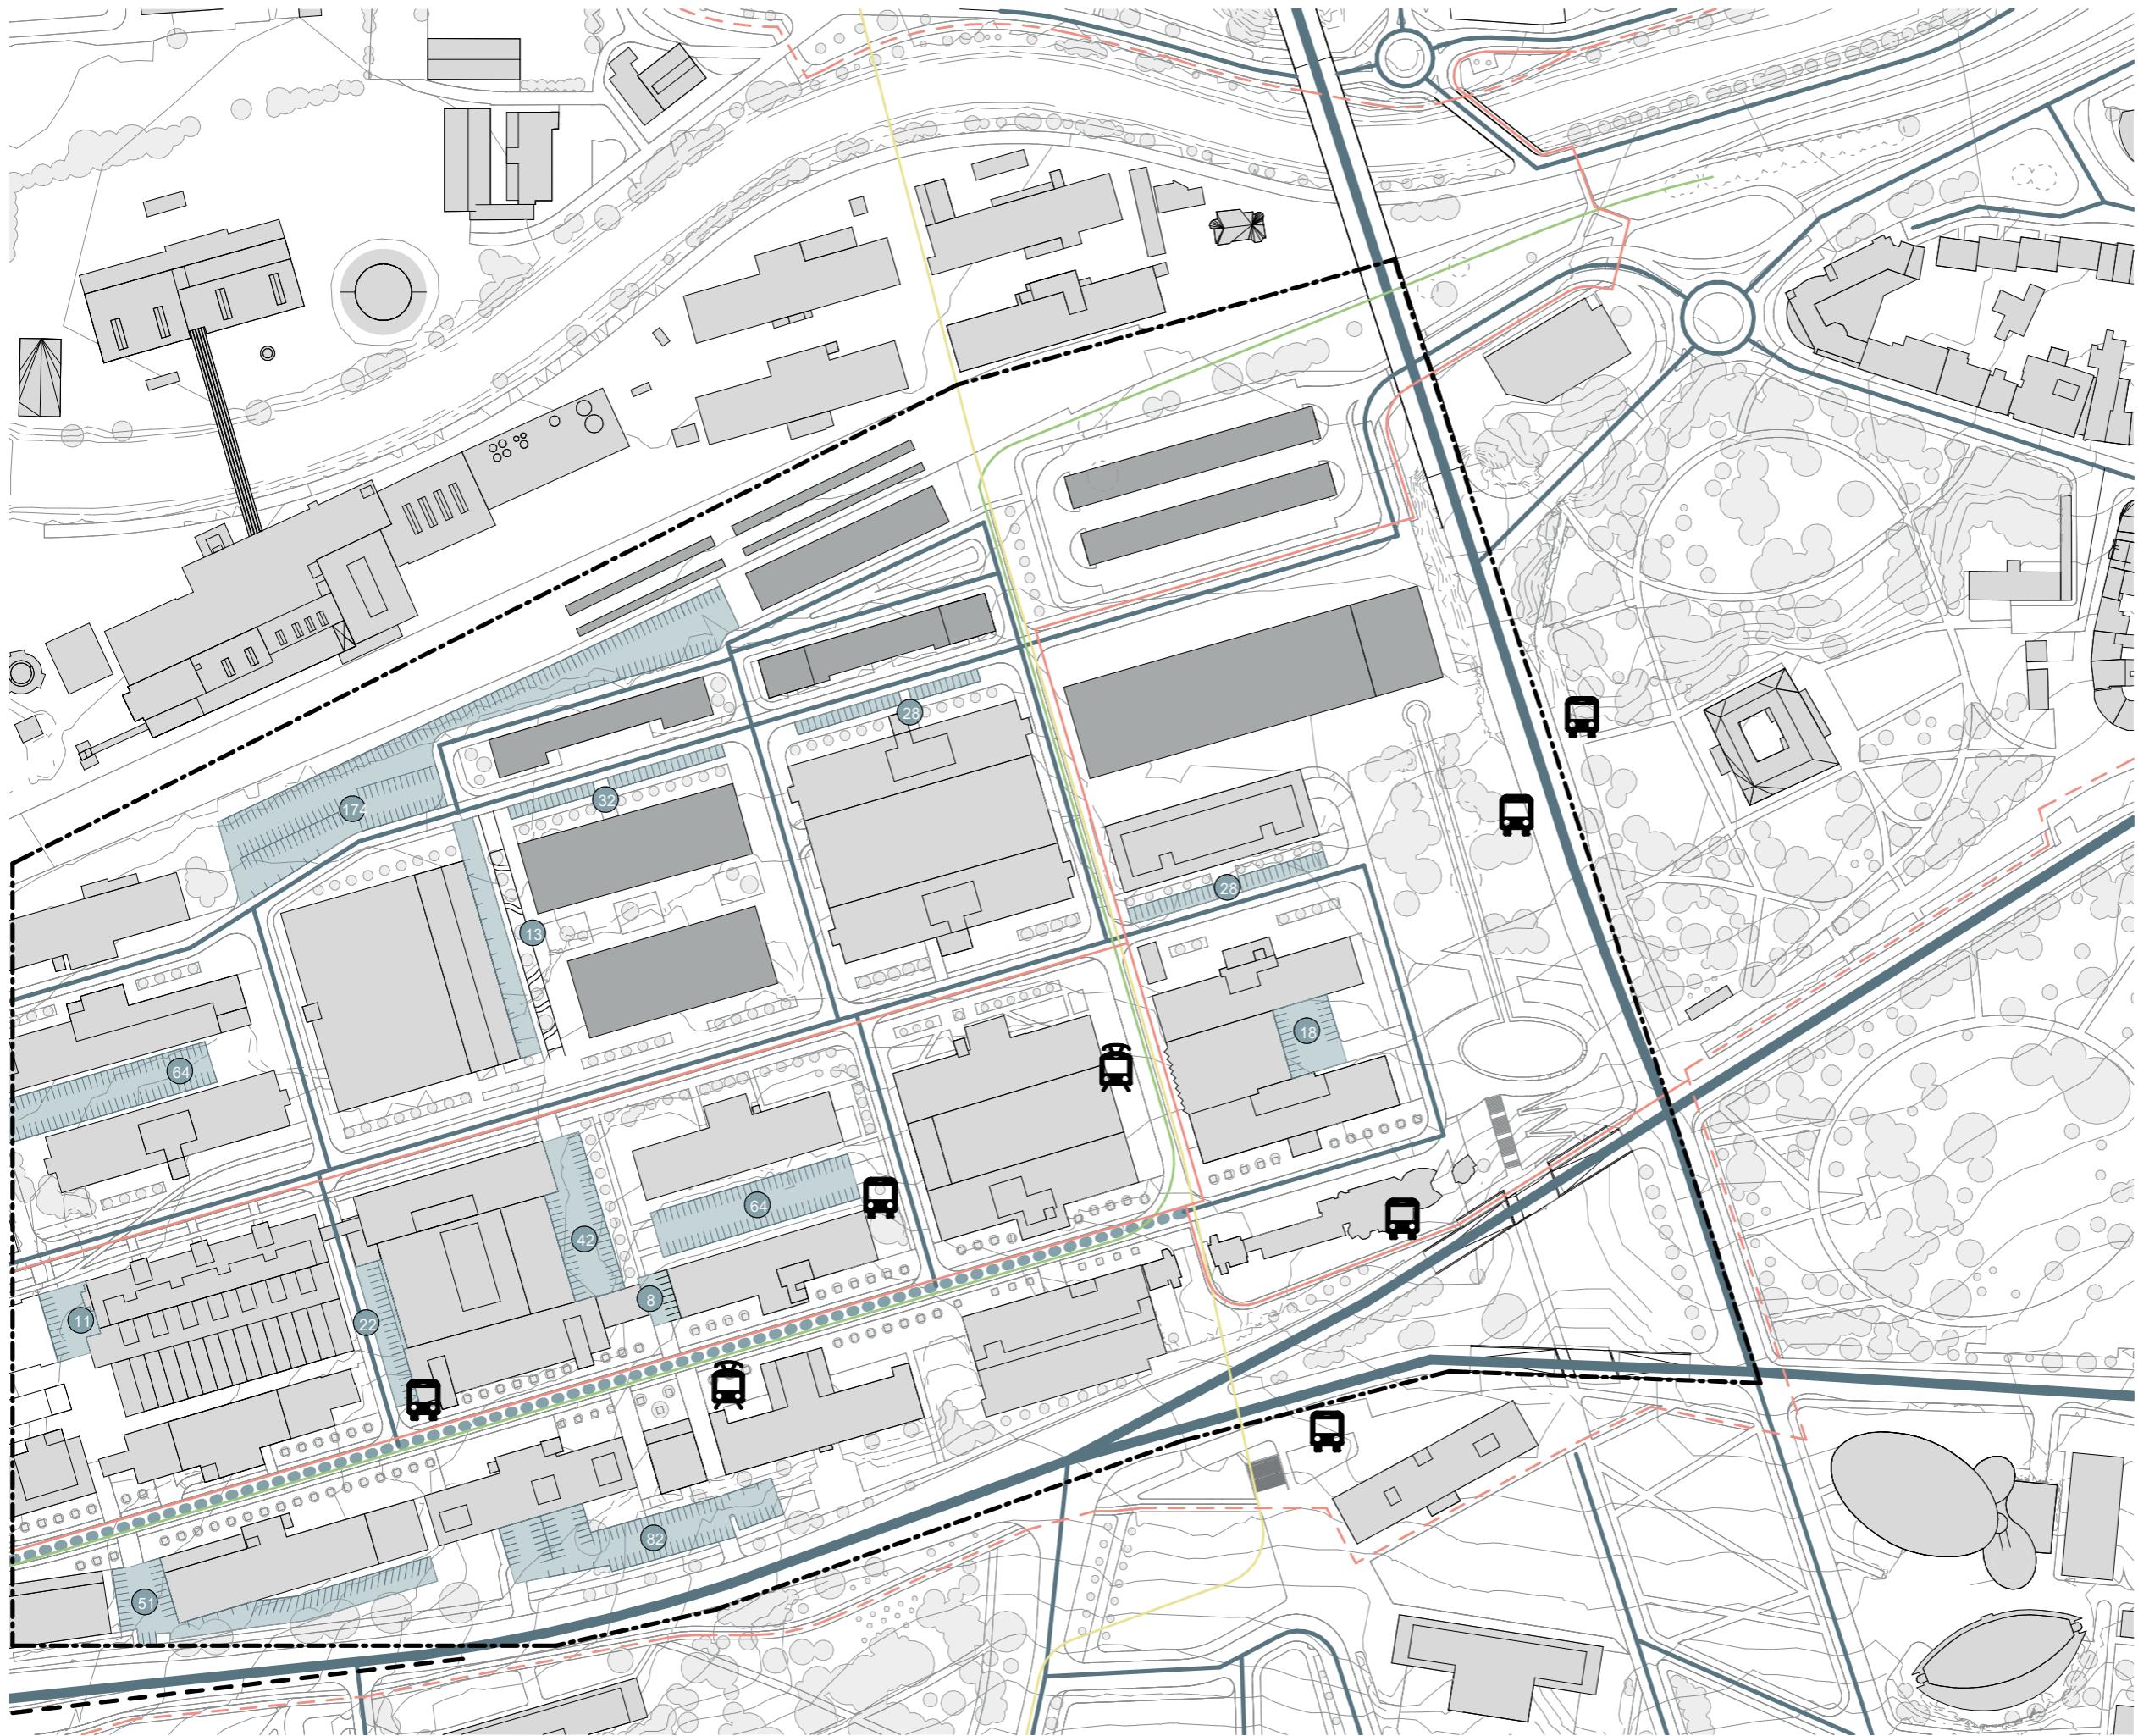





- hranica riešeného územia
- [Light Grey Box] stávající zástavba
- [Medium Grey Box] navrhnutá zástavba
- [Dashed Line] stromy kácené
- [Light Circle] stromy nové a stávající
- komunikácia - hlavná 50km/h
- komunikácia - bežná 50km/h
- zmiešaná zóna 20km/h
- cyklotrasa navrhovaná
- - - cyklotrasa stávající
- trasa - tramvaj
- trasa - monorail
- 11 parkovište a počty PS
- bus zástavka autobus/trolejbus
- tram zástavka tramvaj/monorail

DOPRAVNÁ INFRAŠTRUKTÚRA  
1:2500




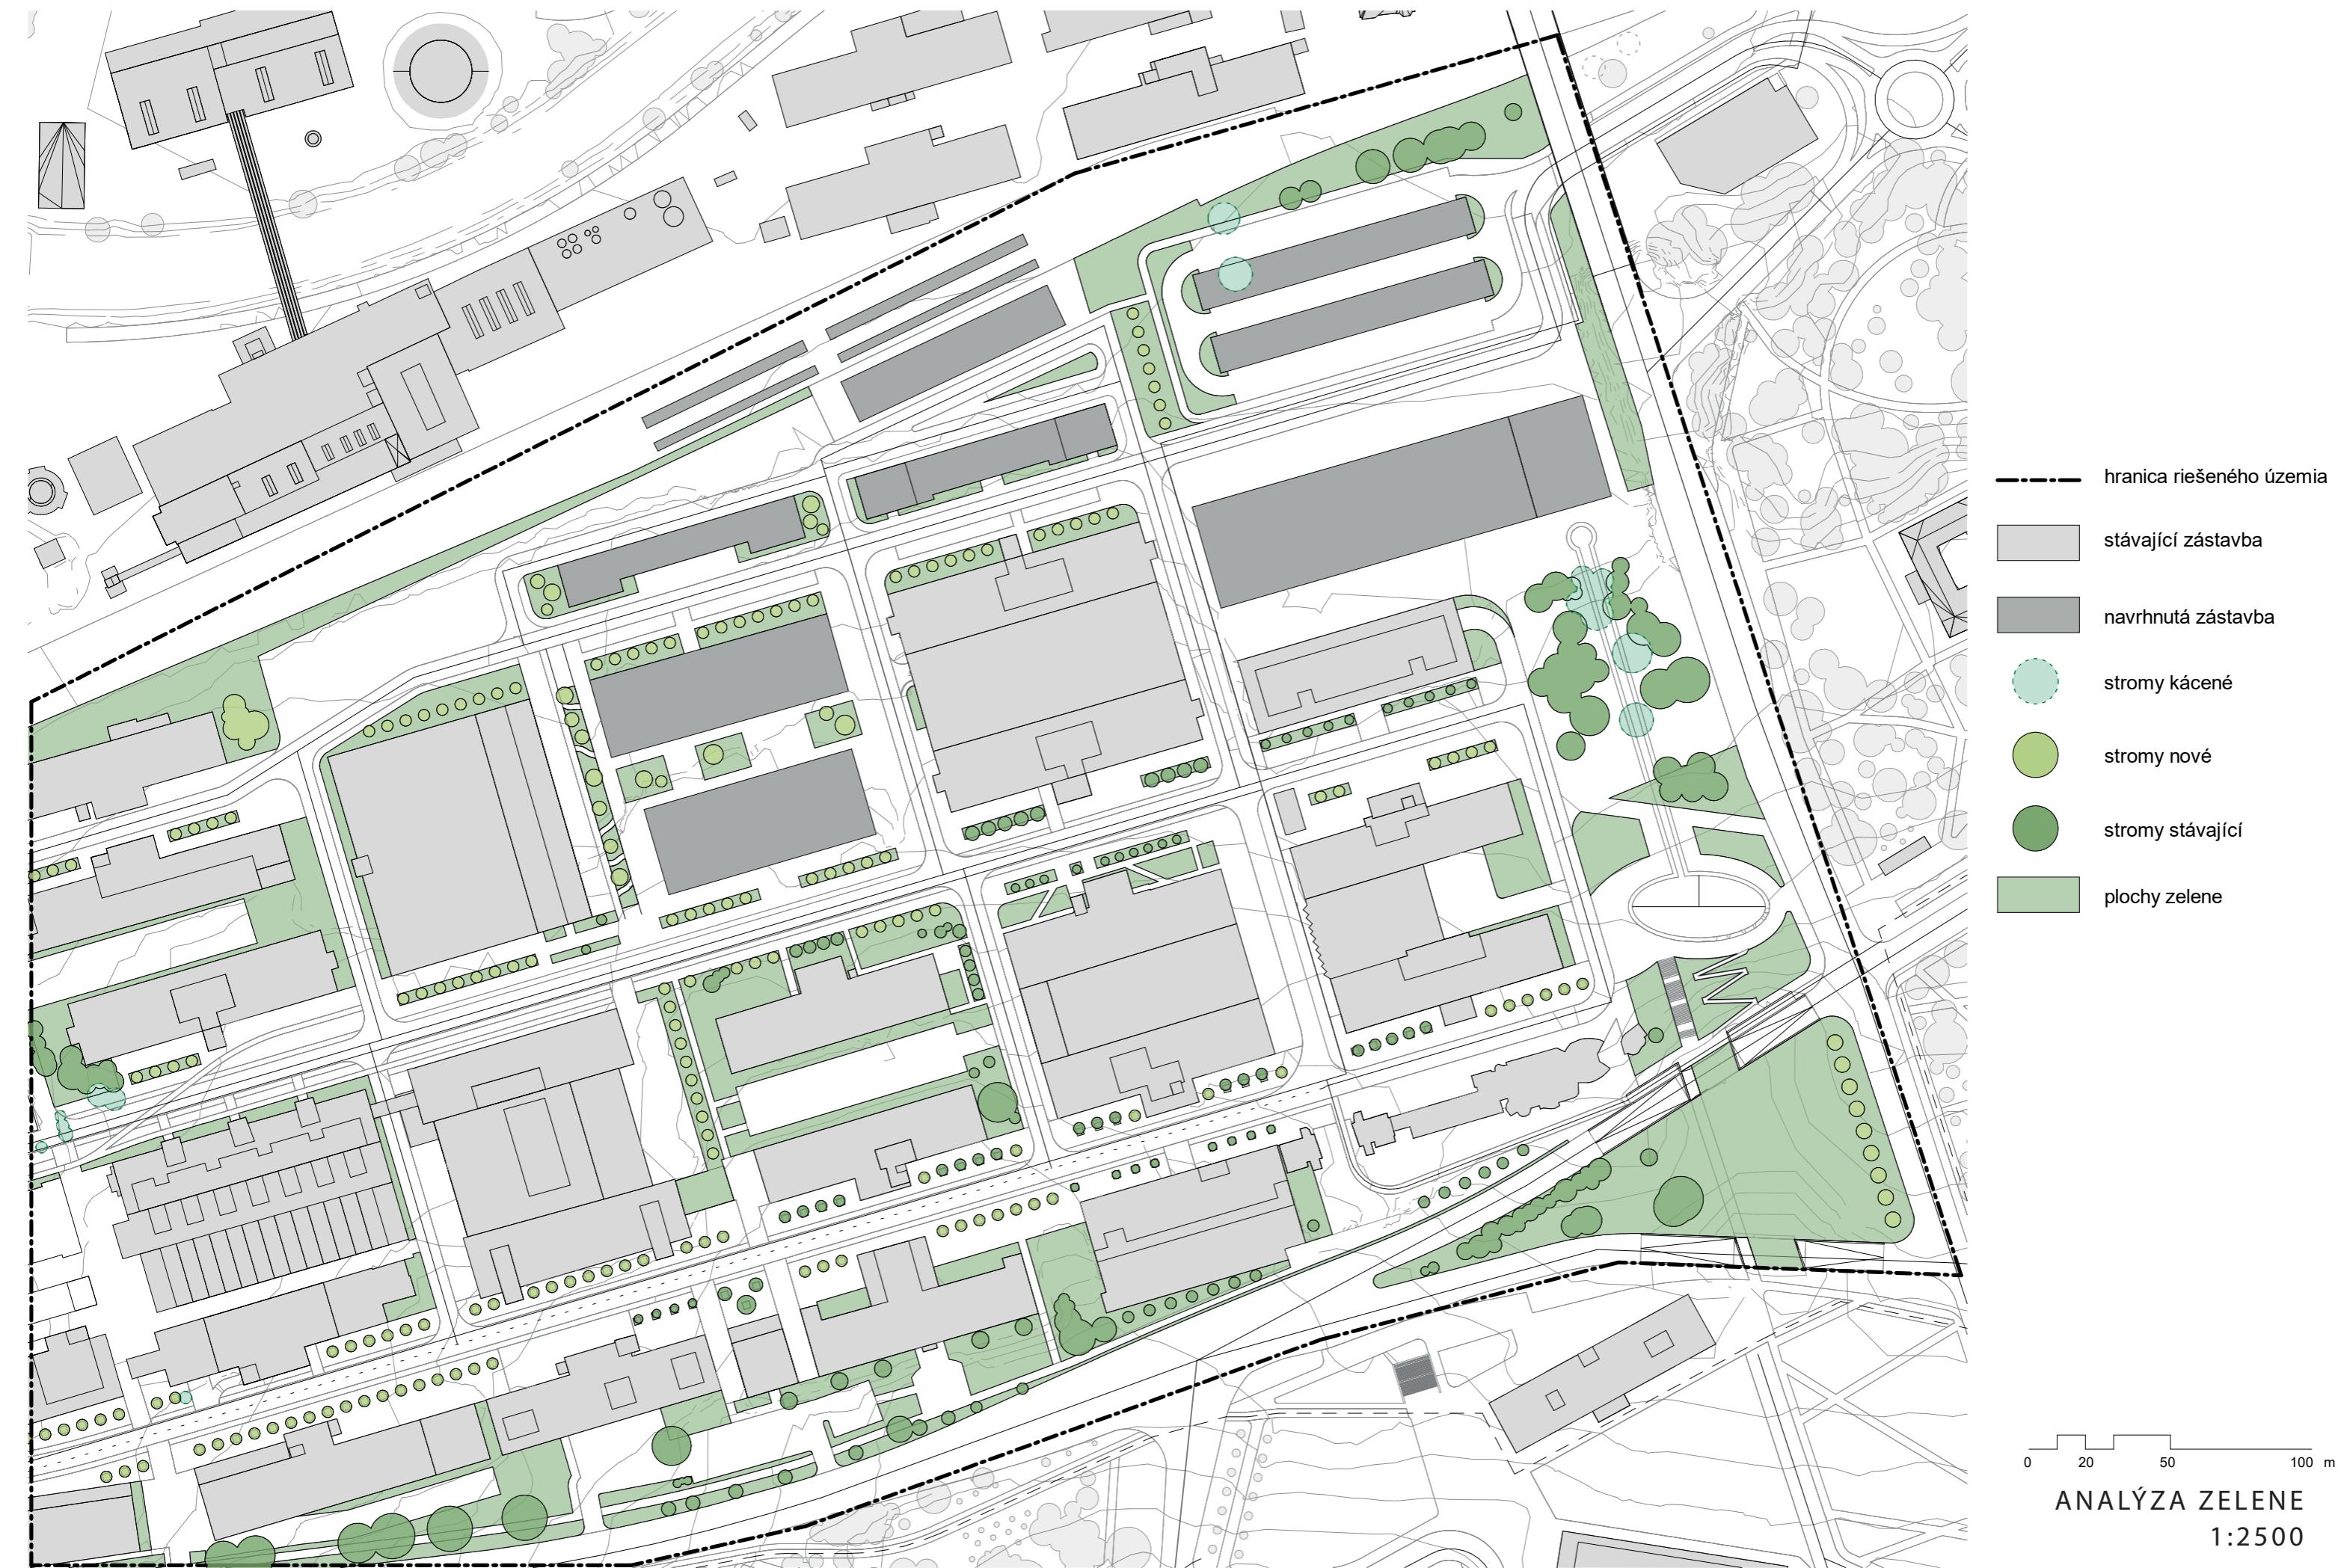


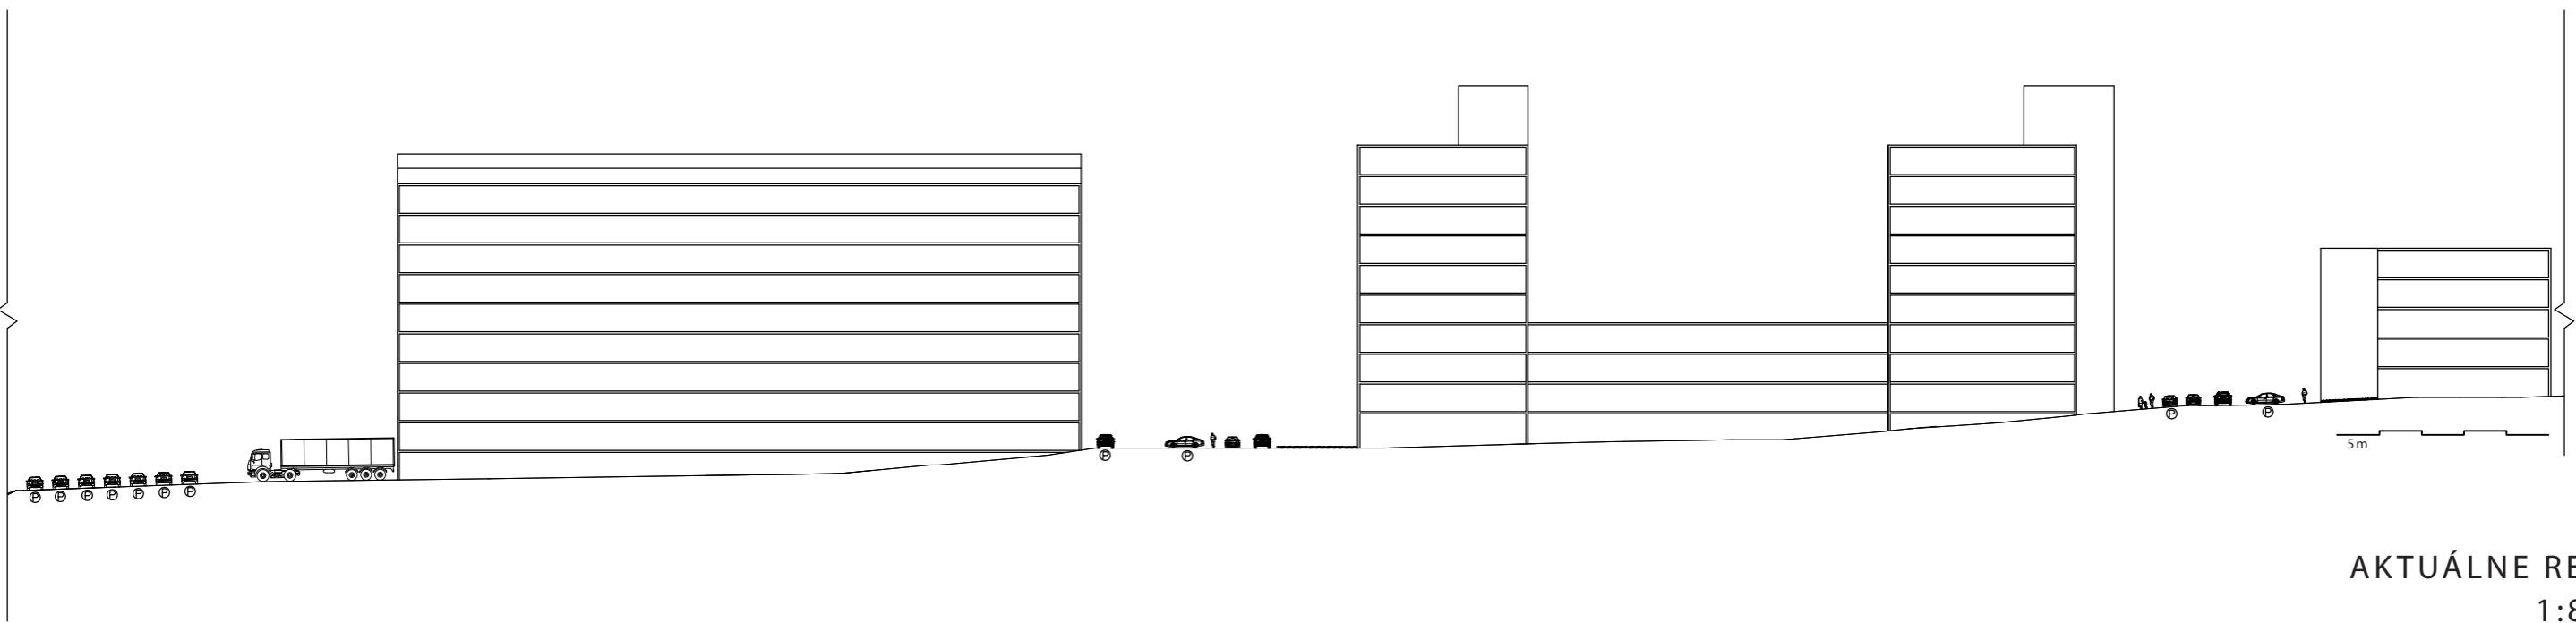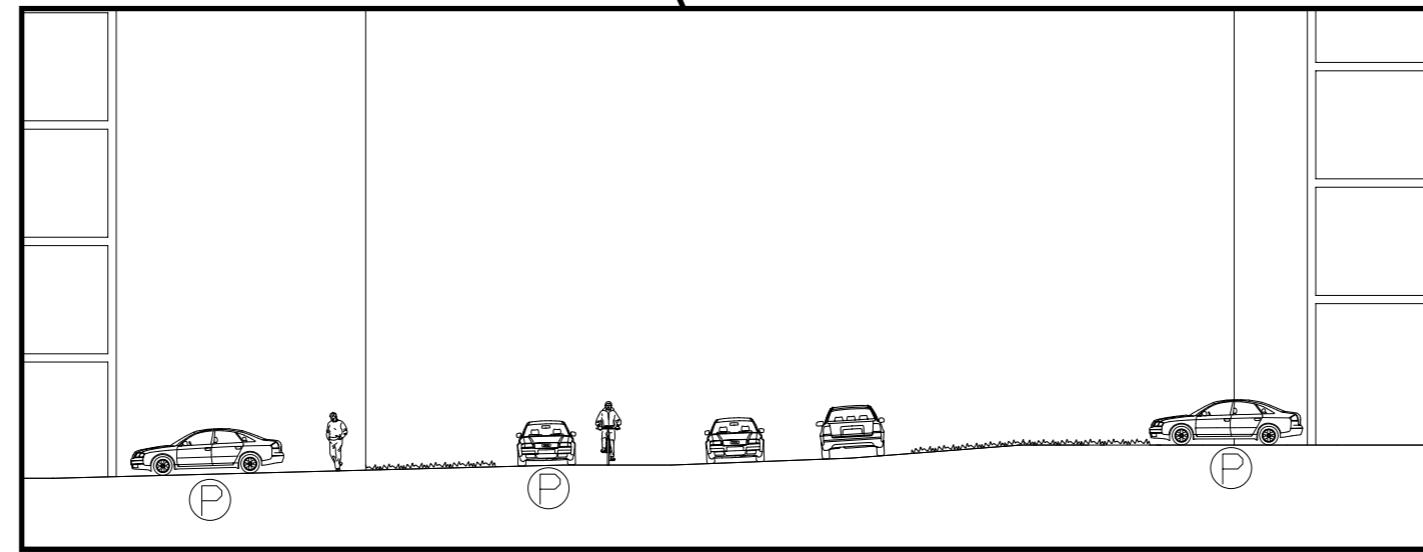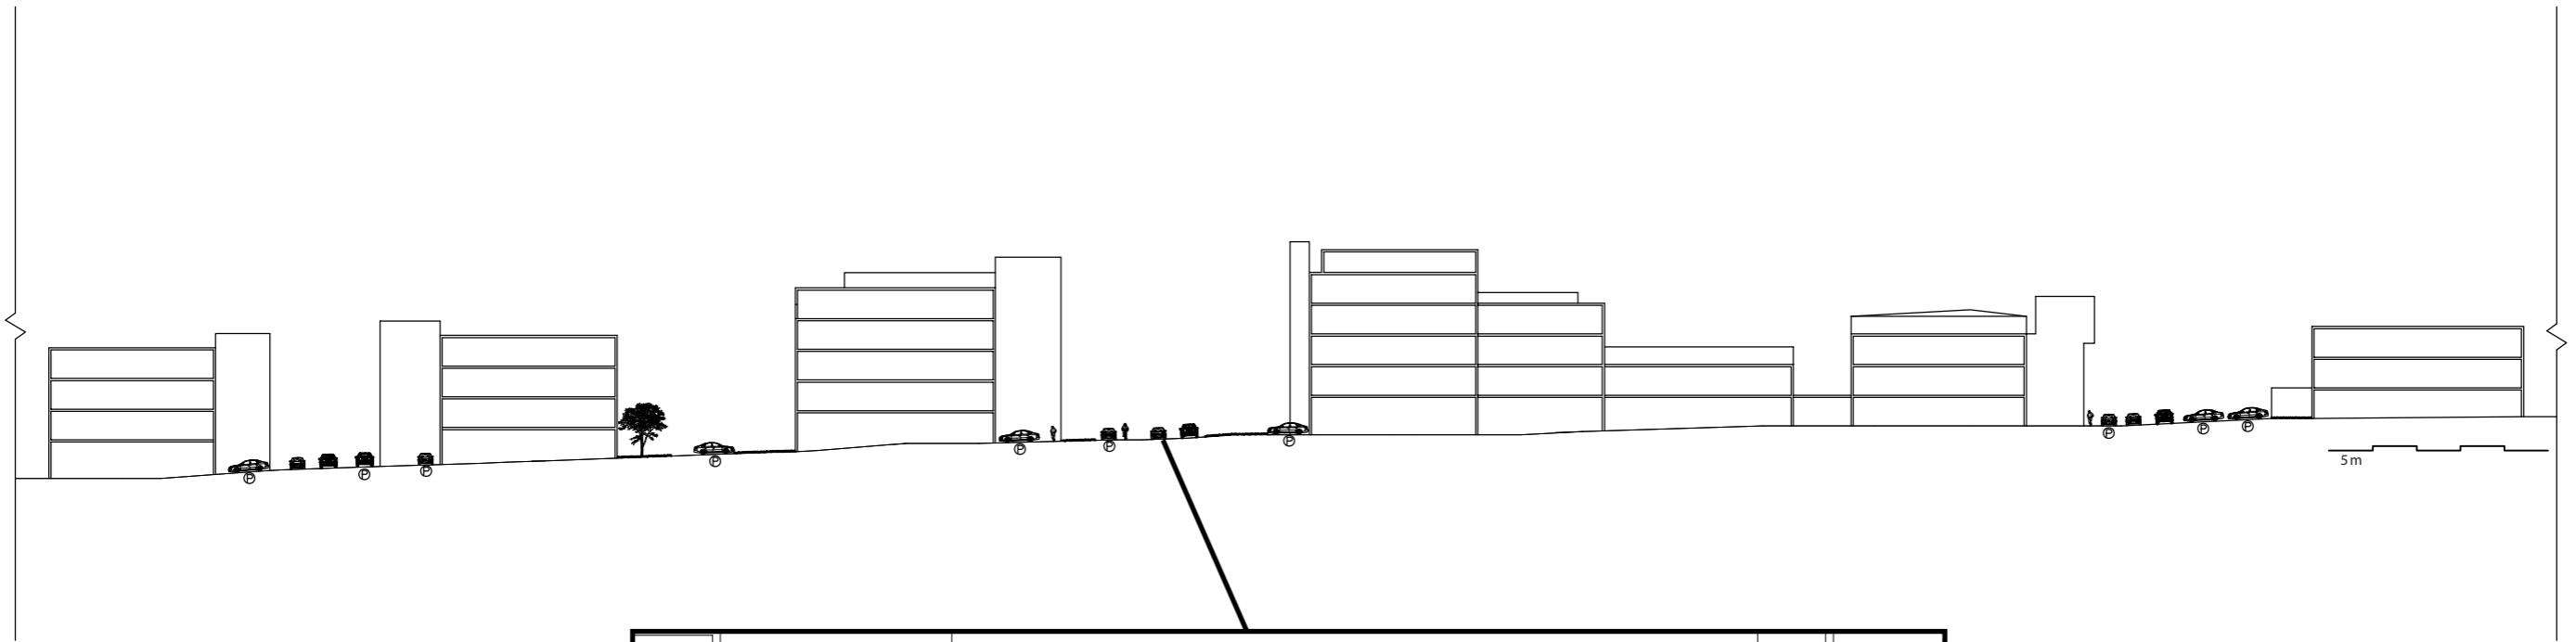

AKTUÁLNE REZY  
1:800

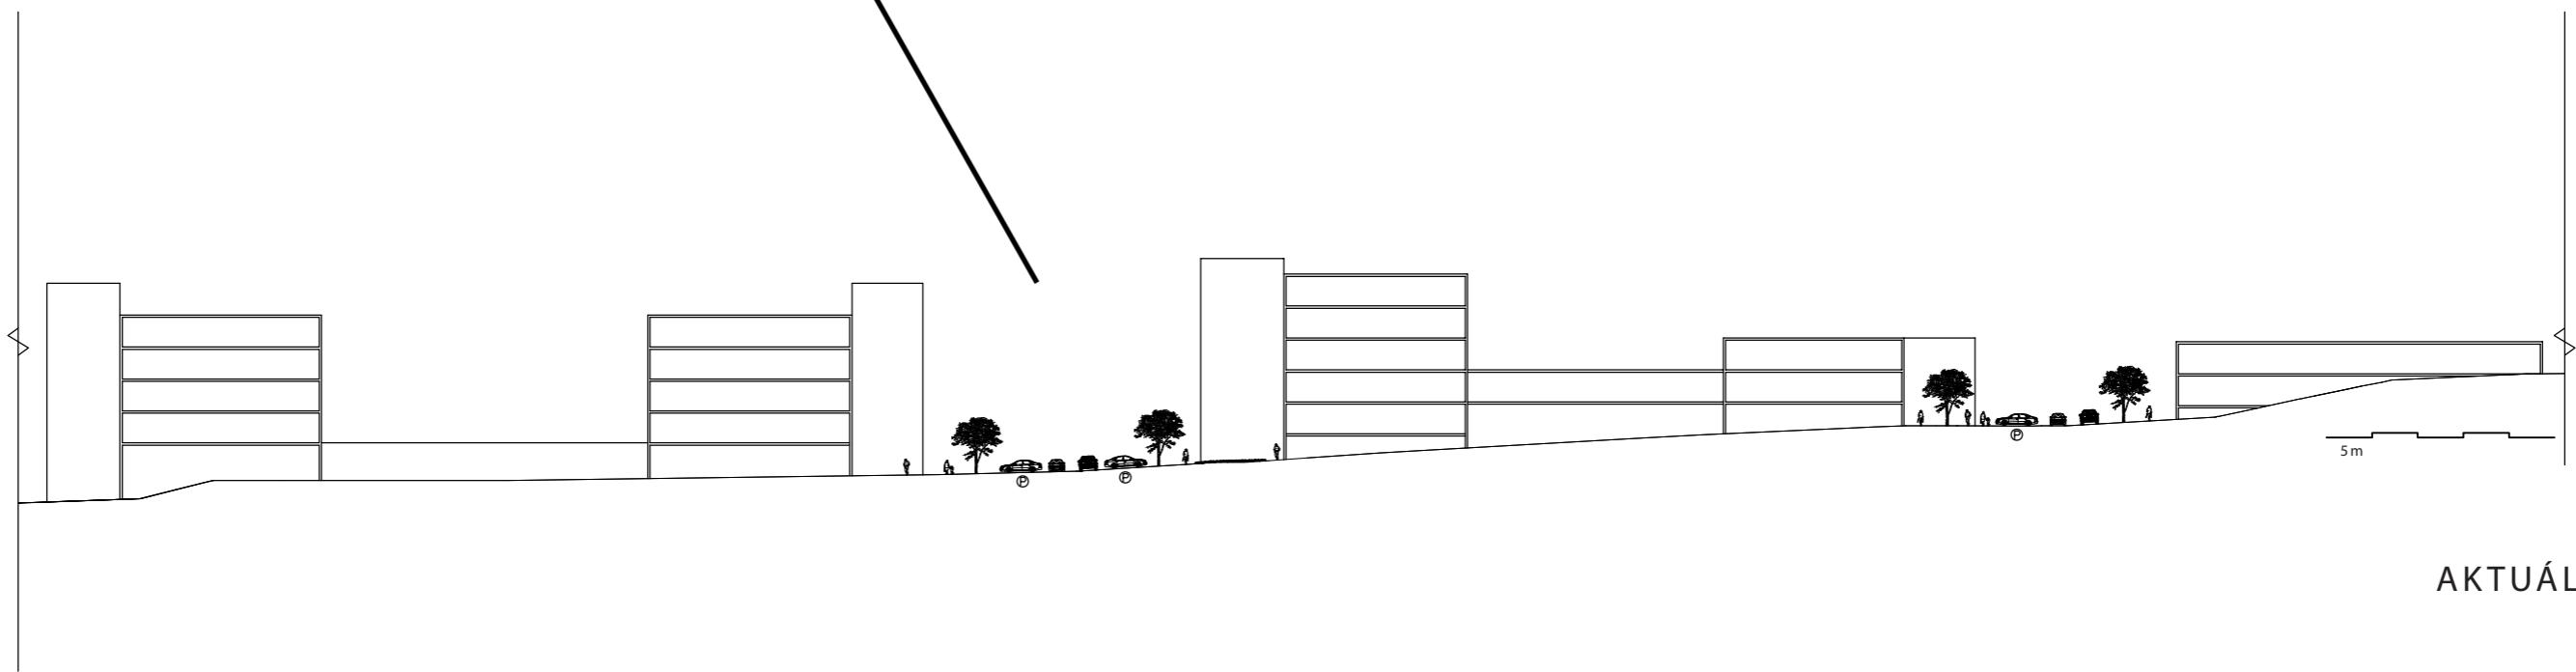
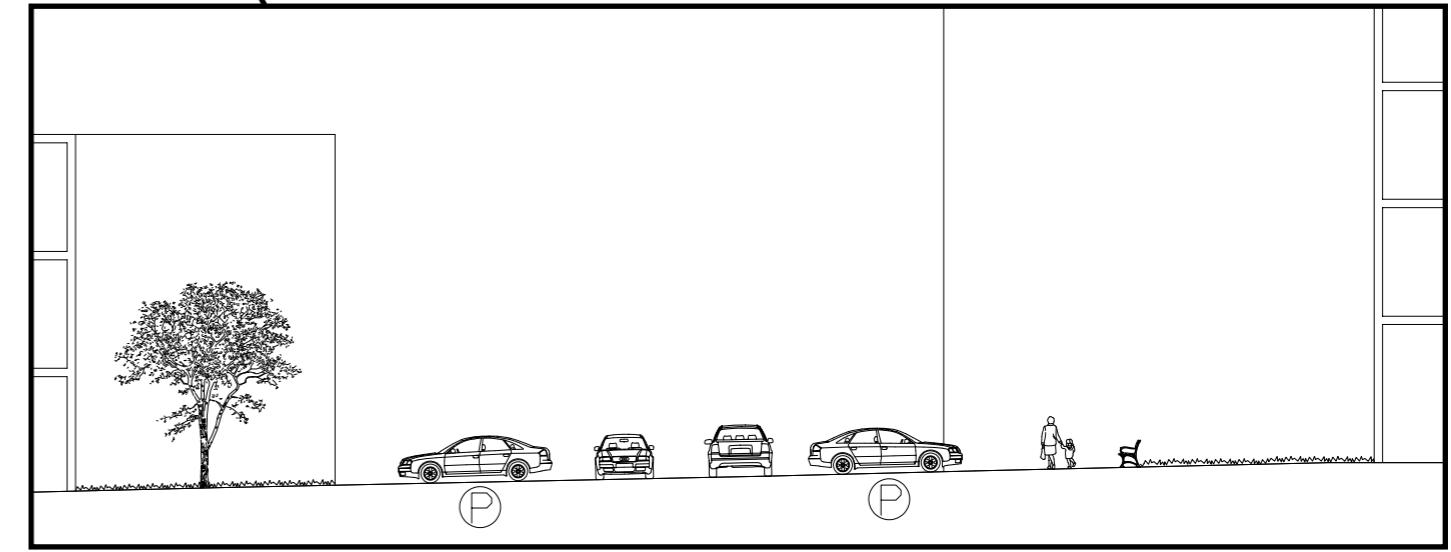
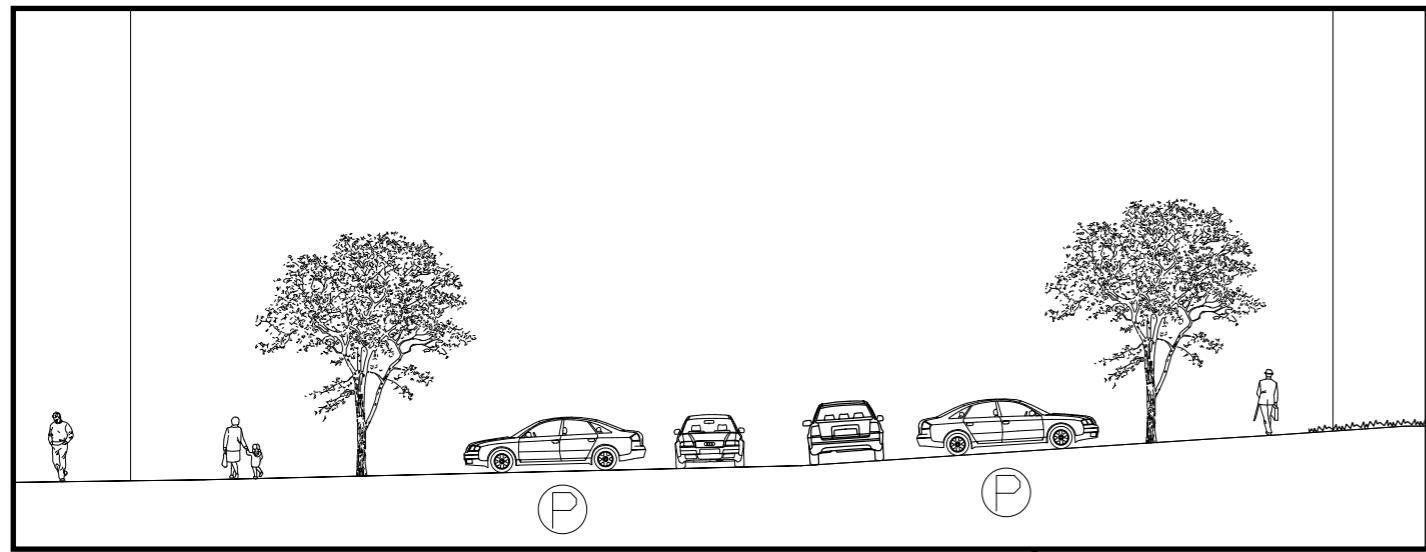
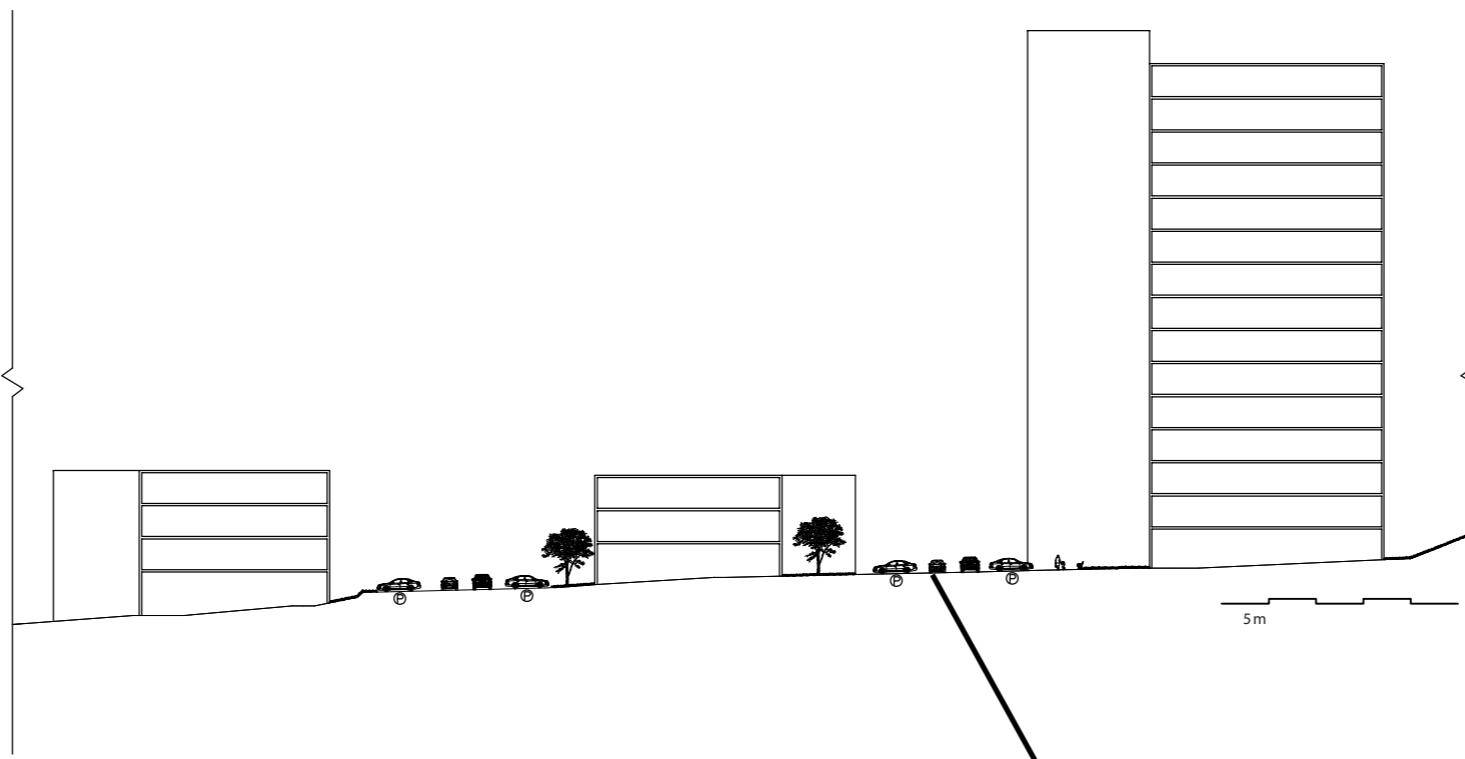


AKTUÁLNE REZY  
1:800

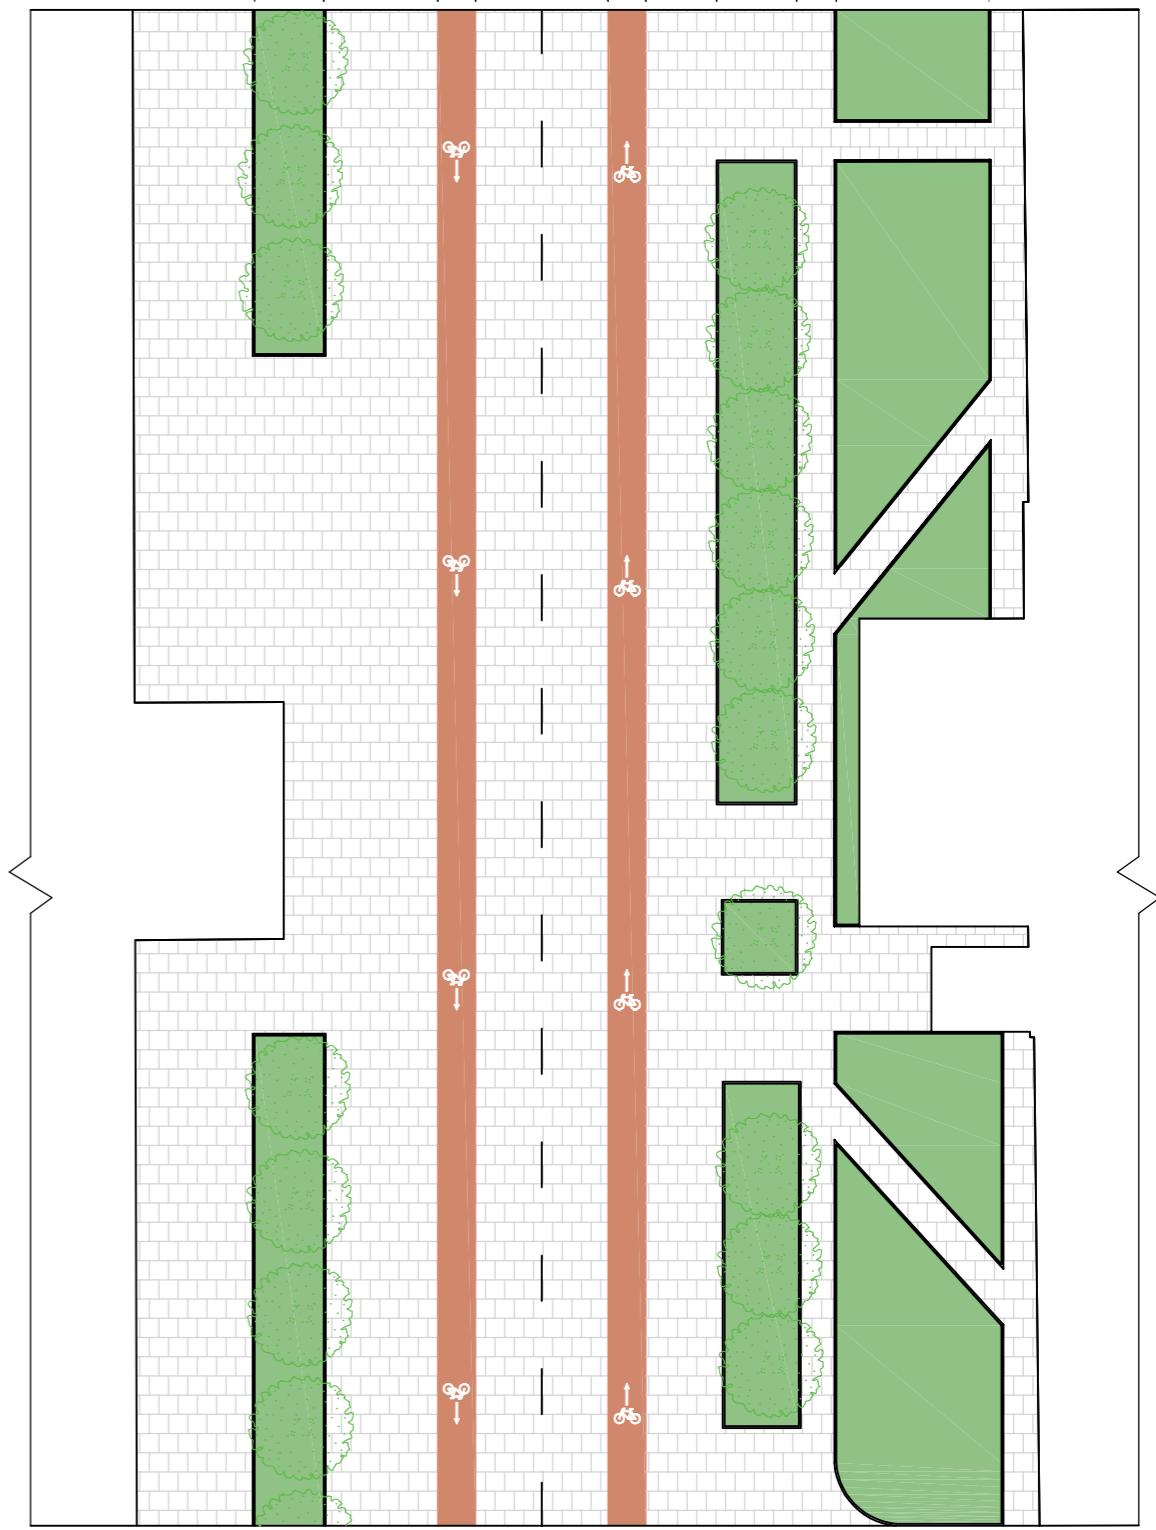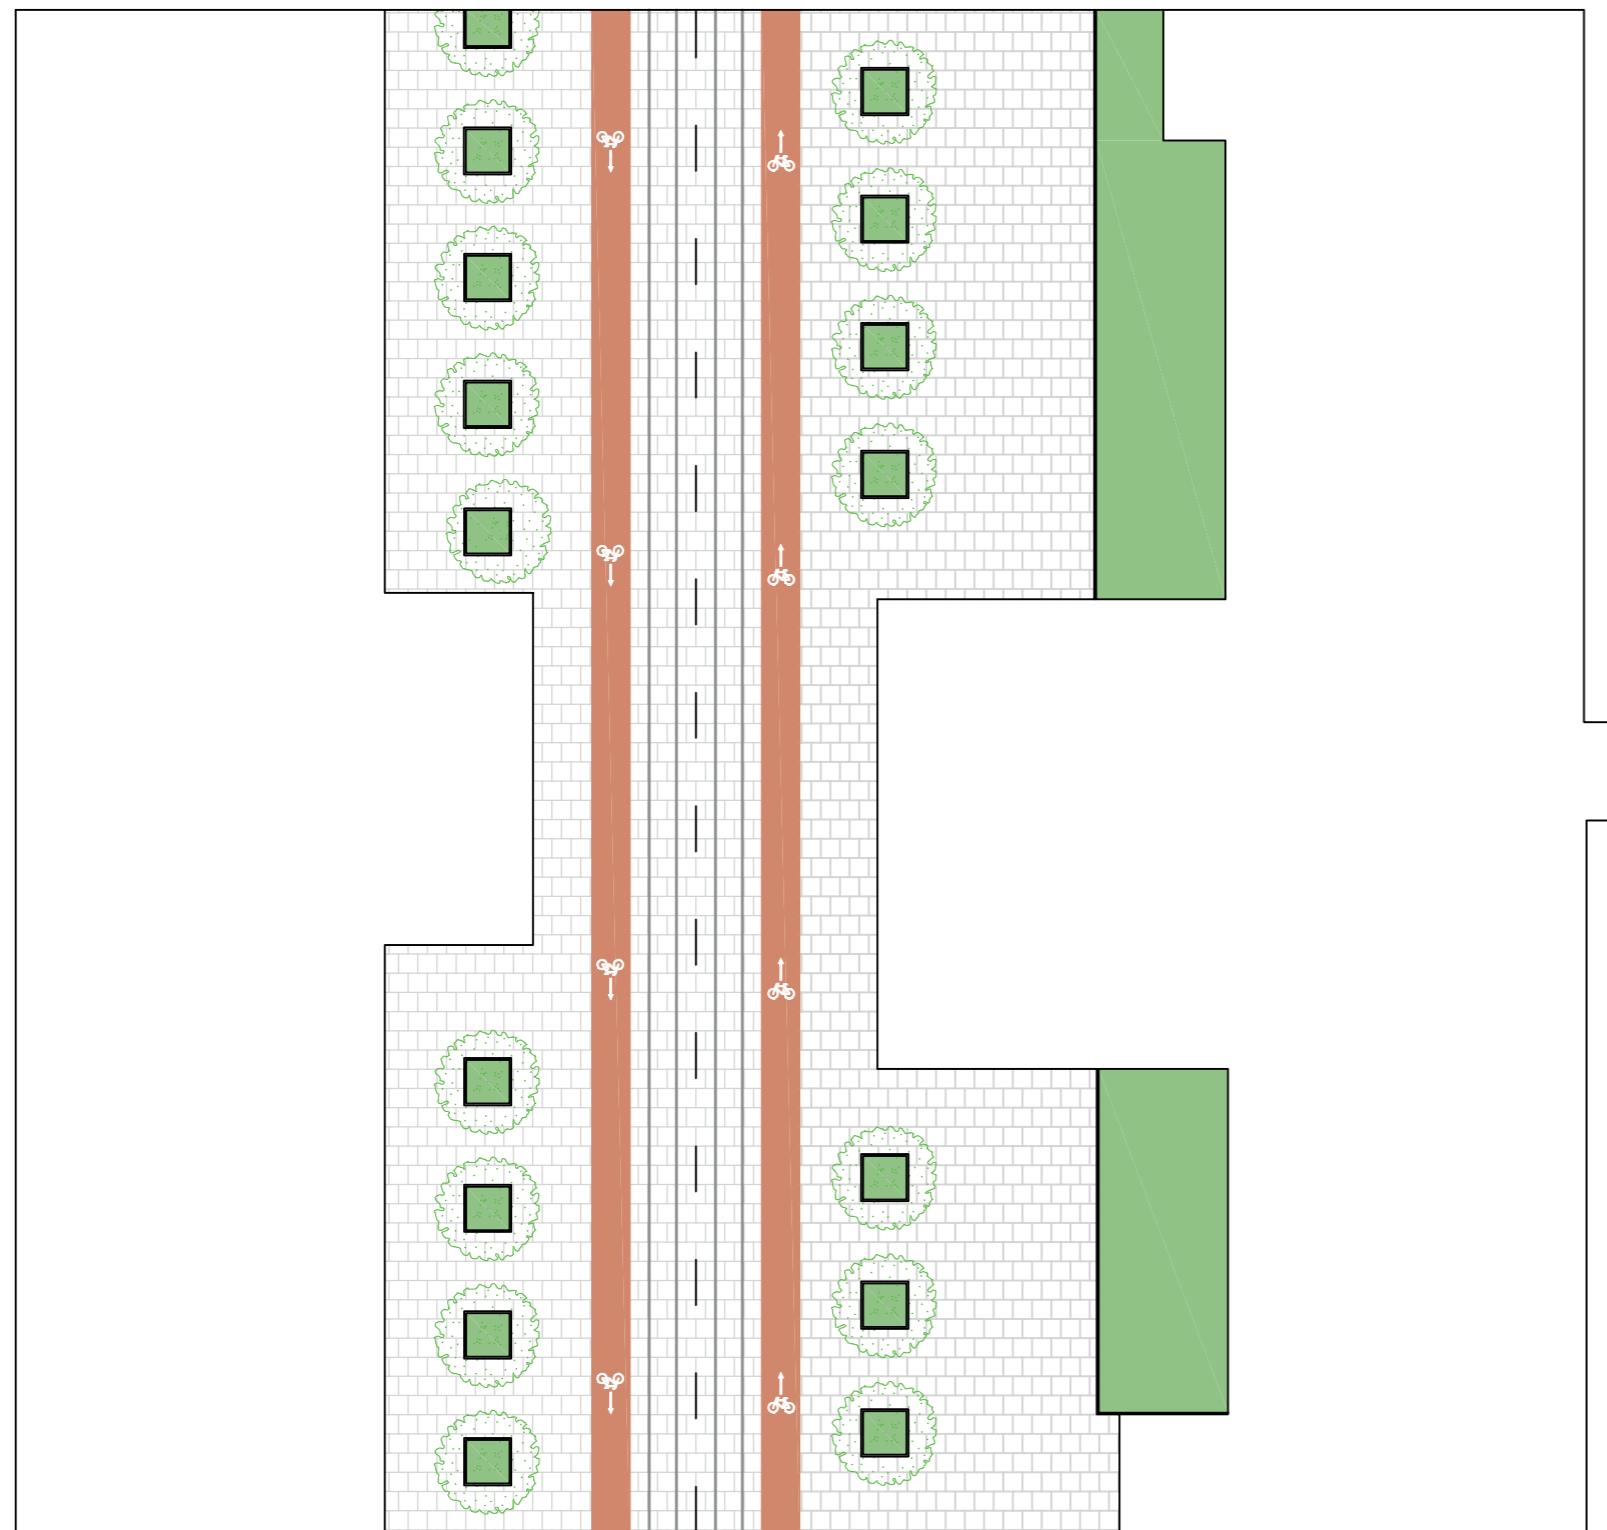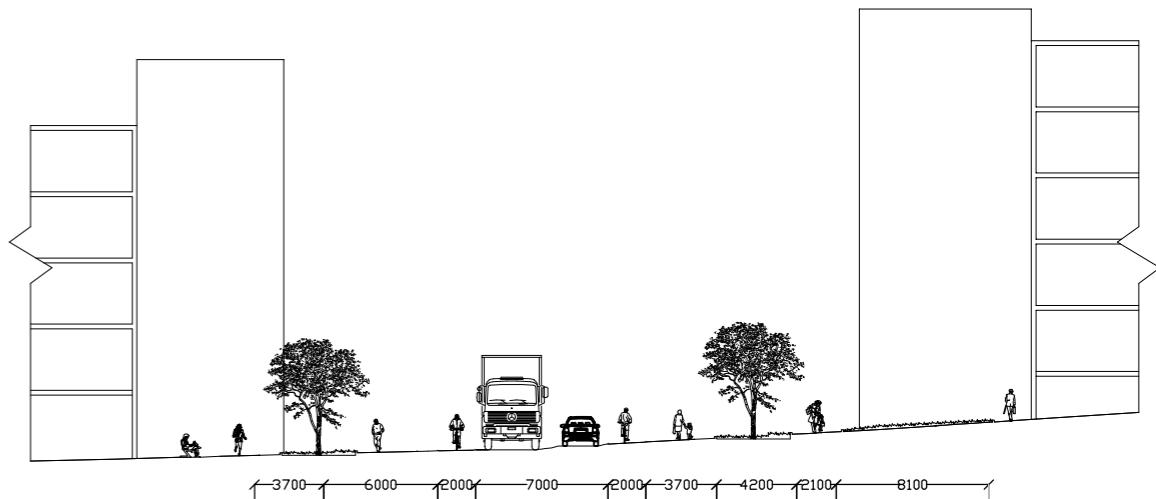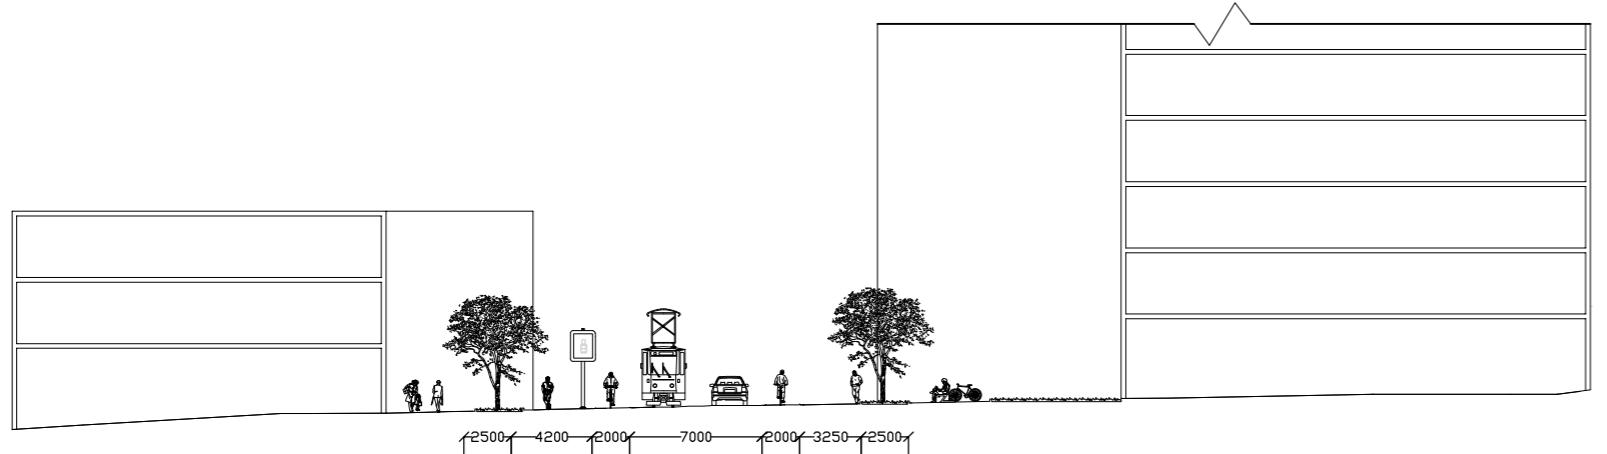


ULIČNÉ PROFILY

1:400

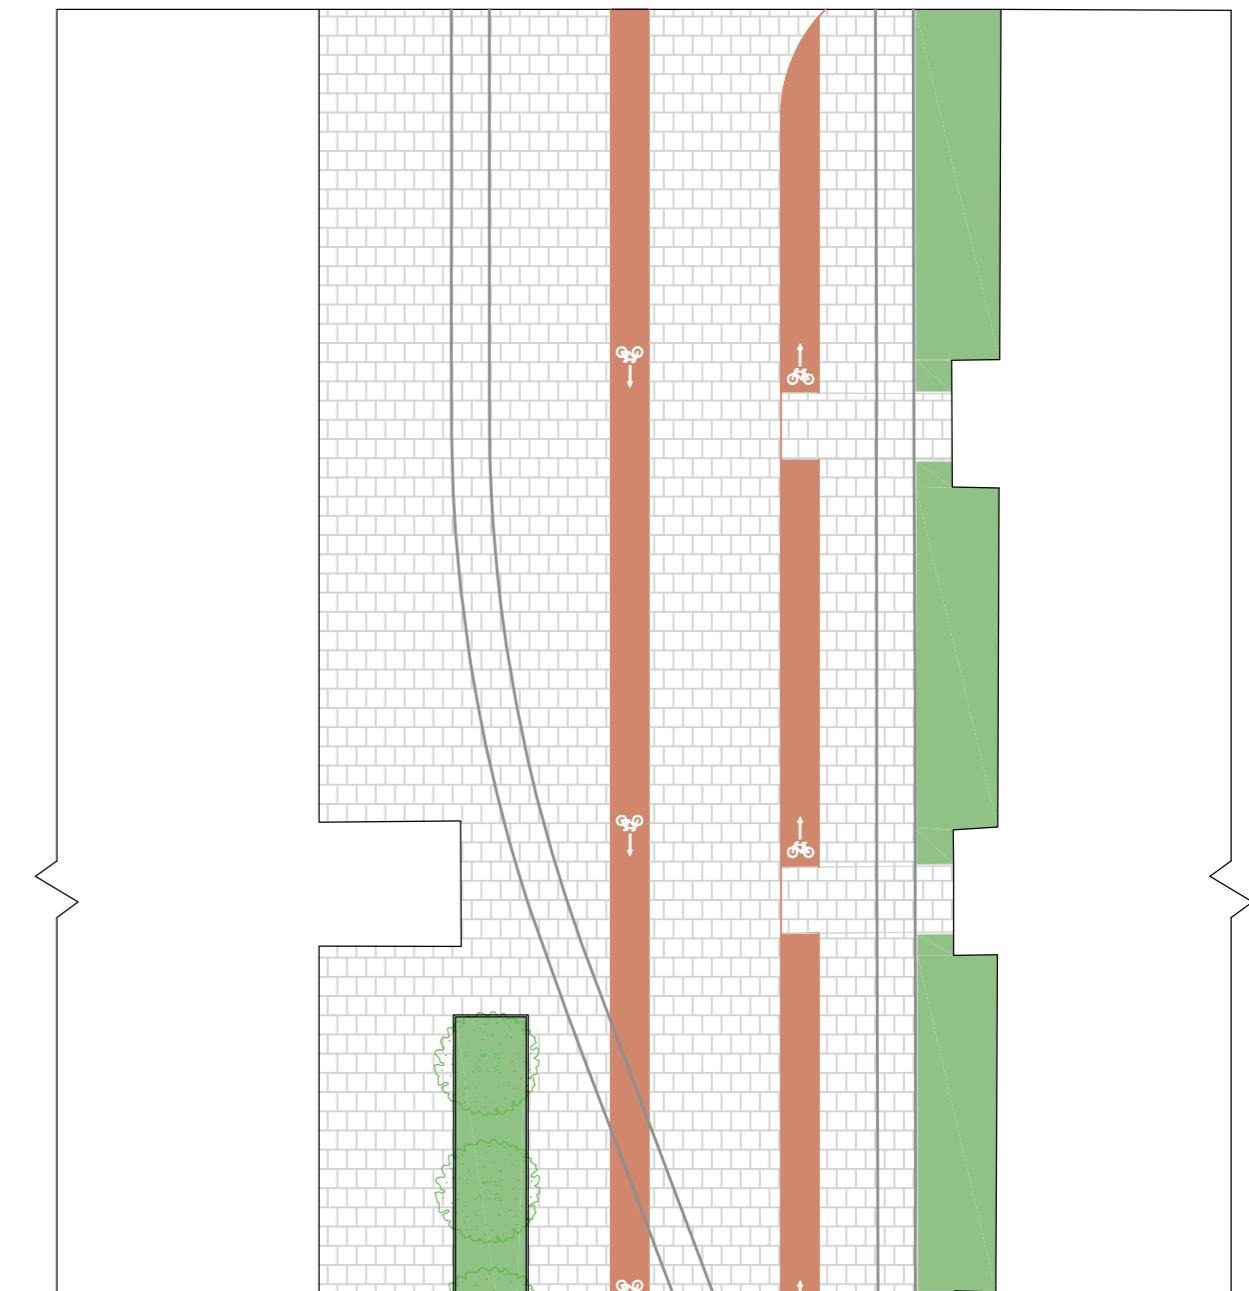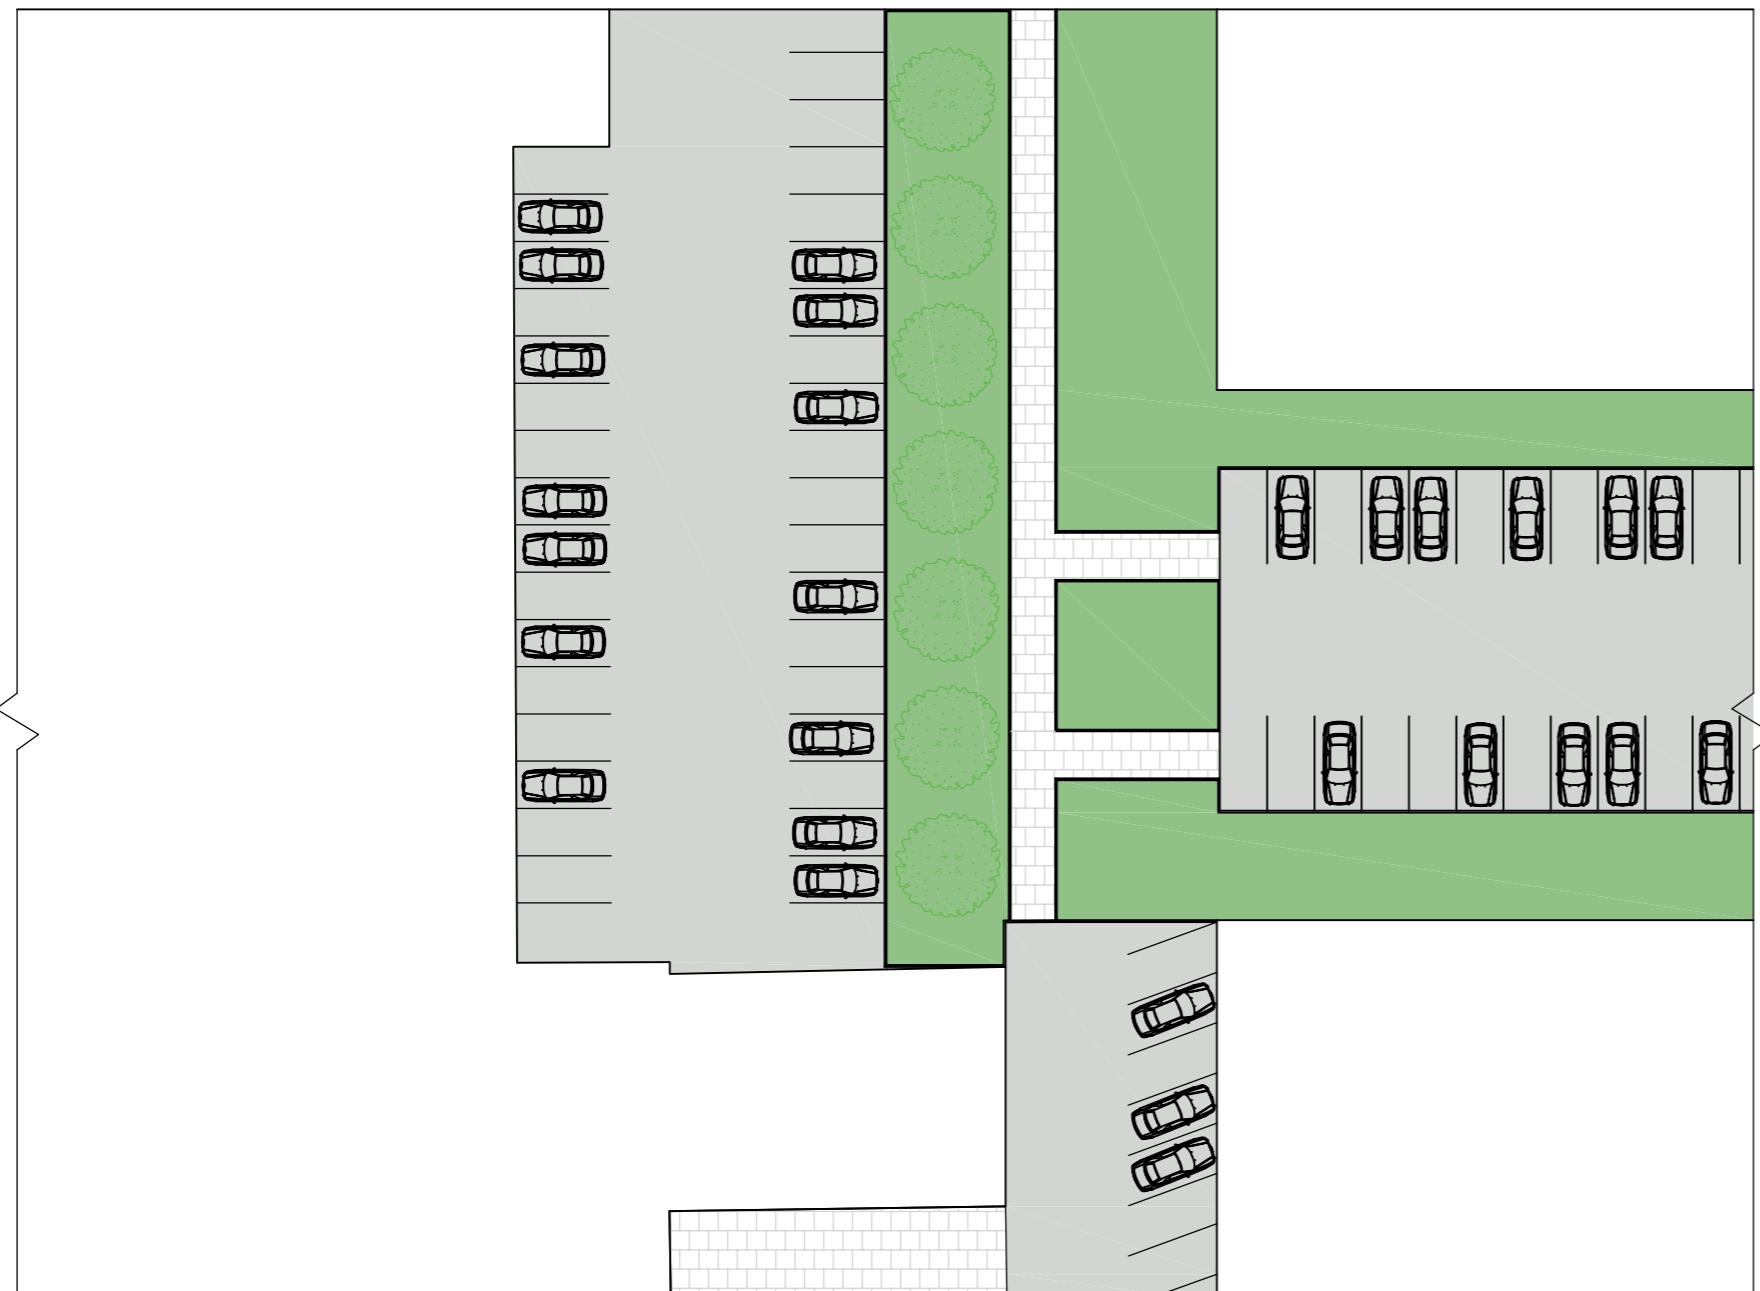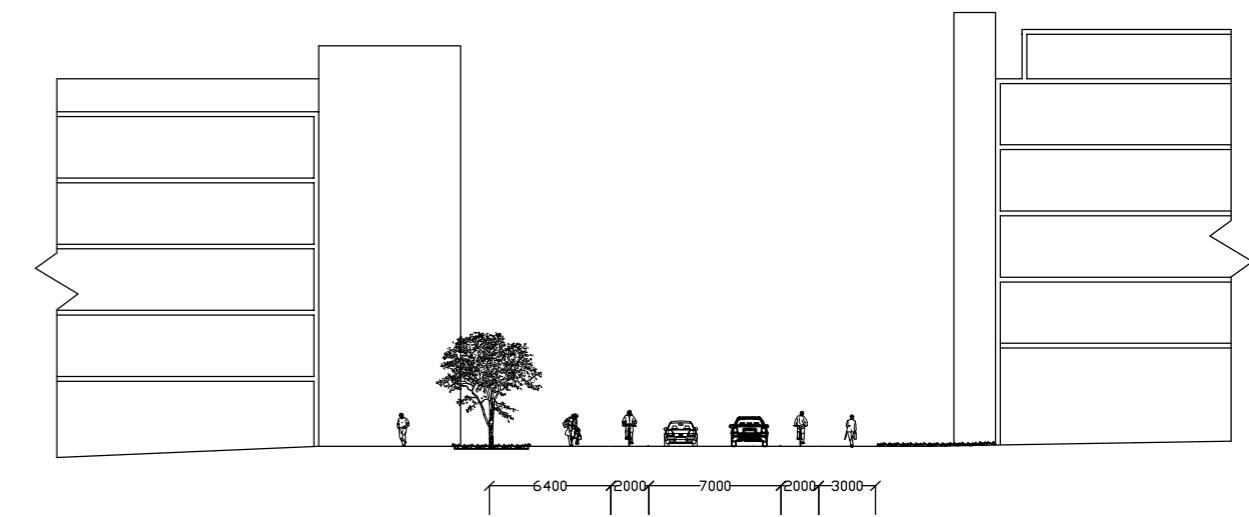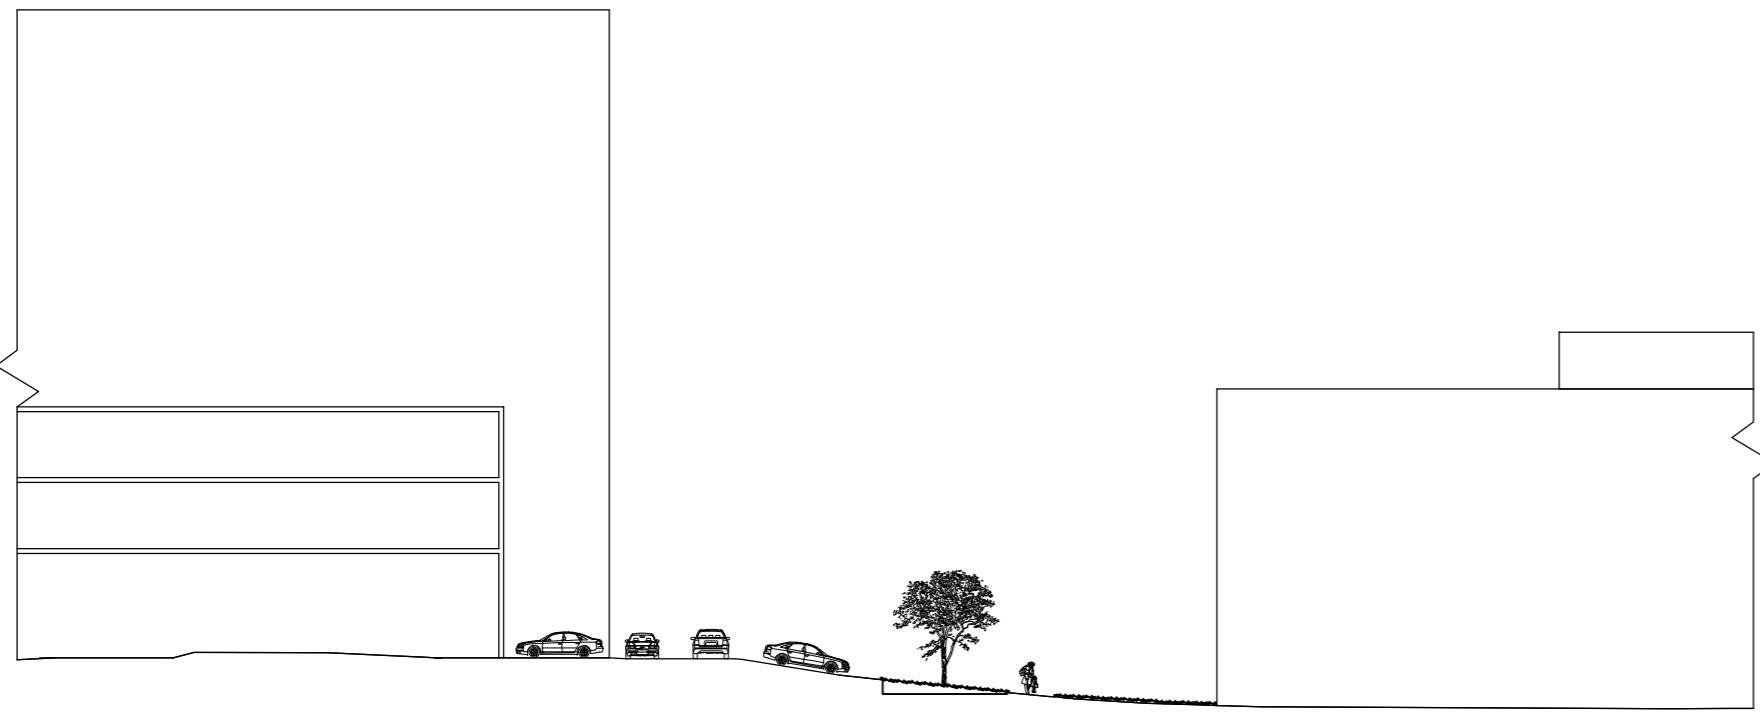


ULIČNÉ PROFILE

1:400

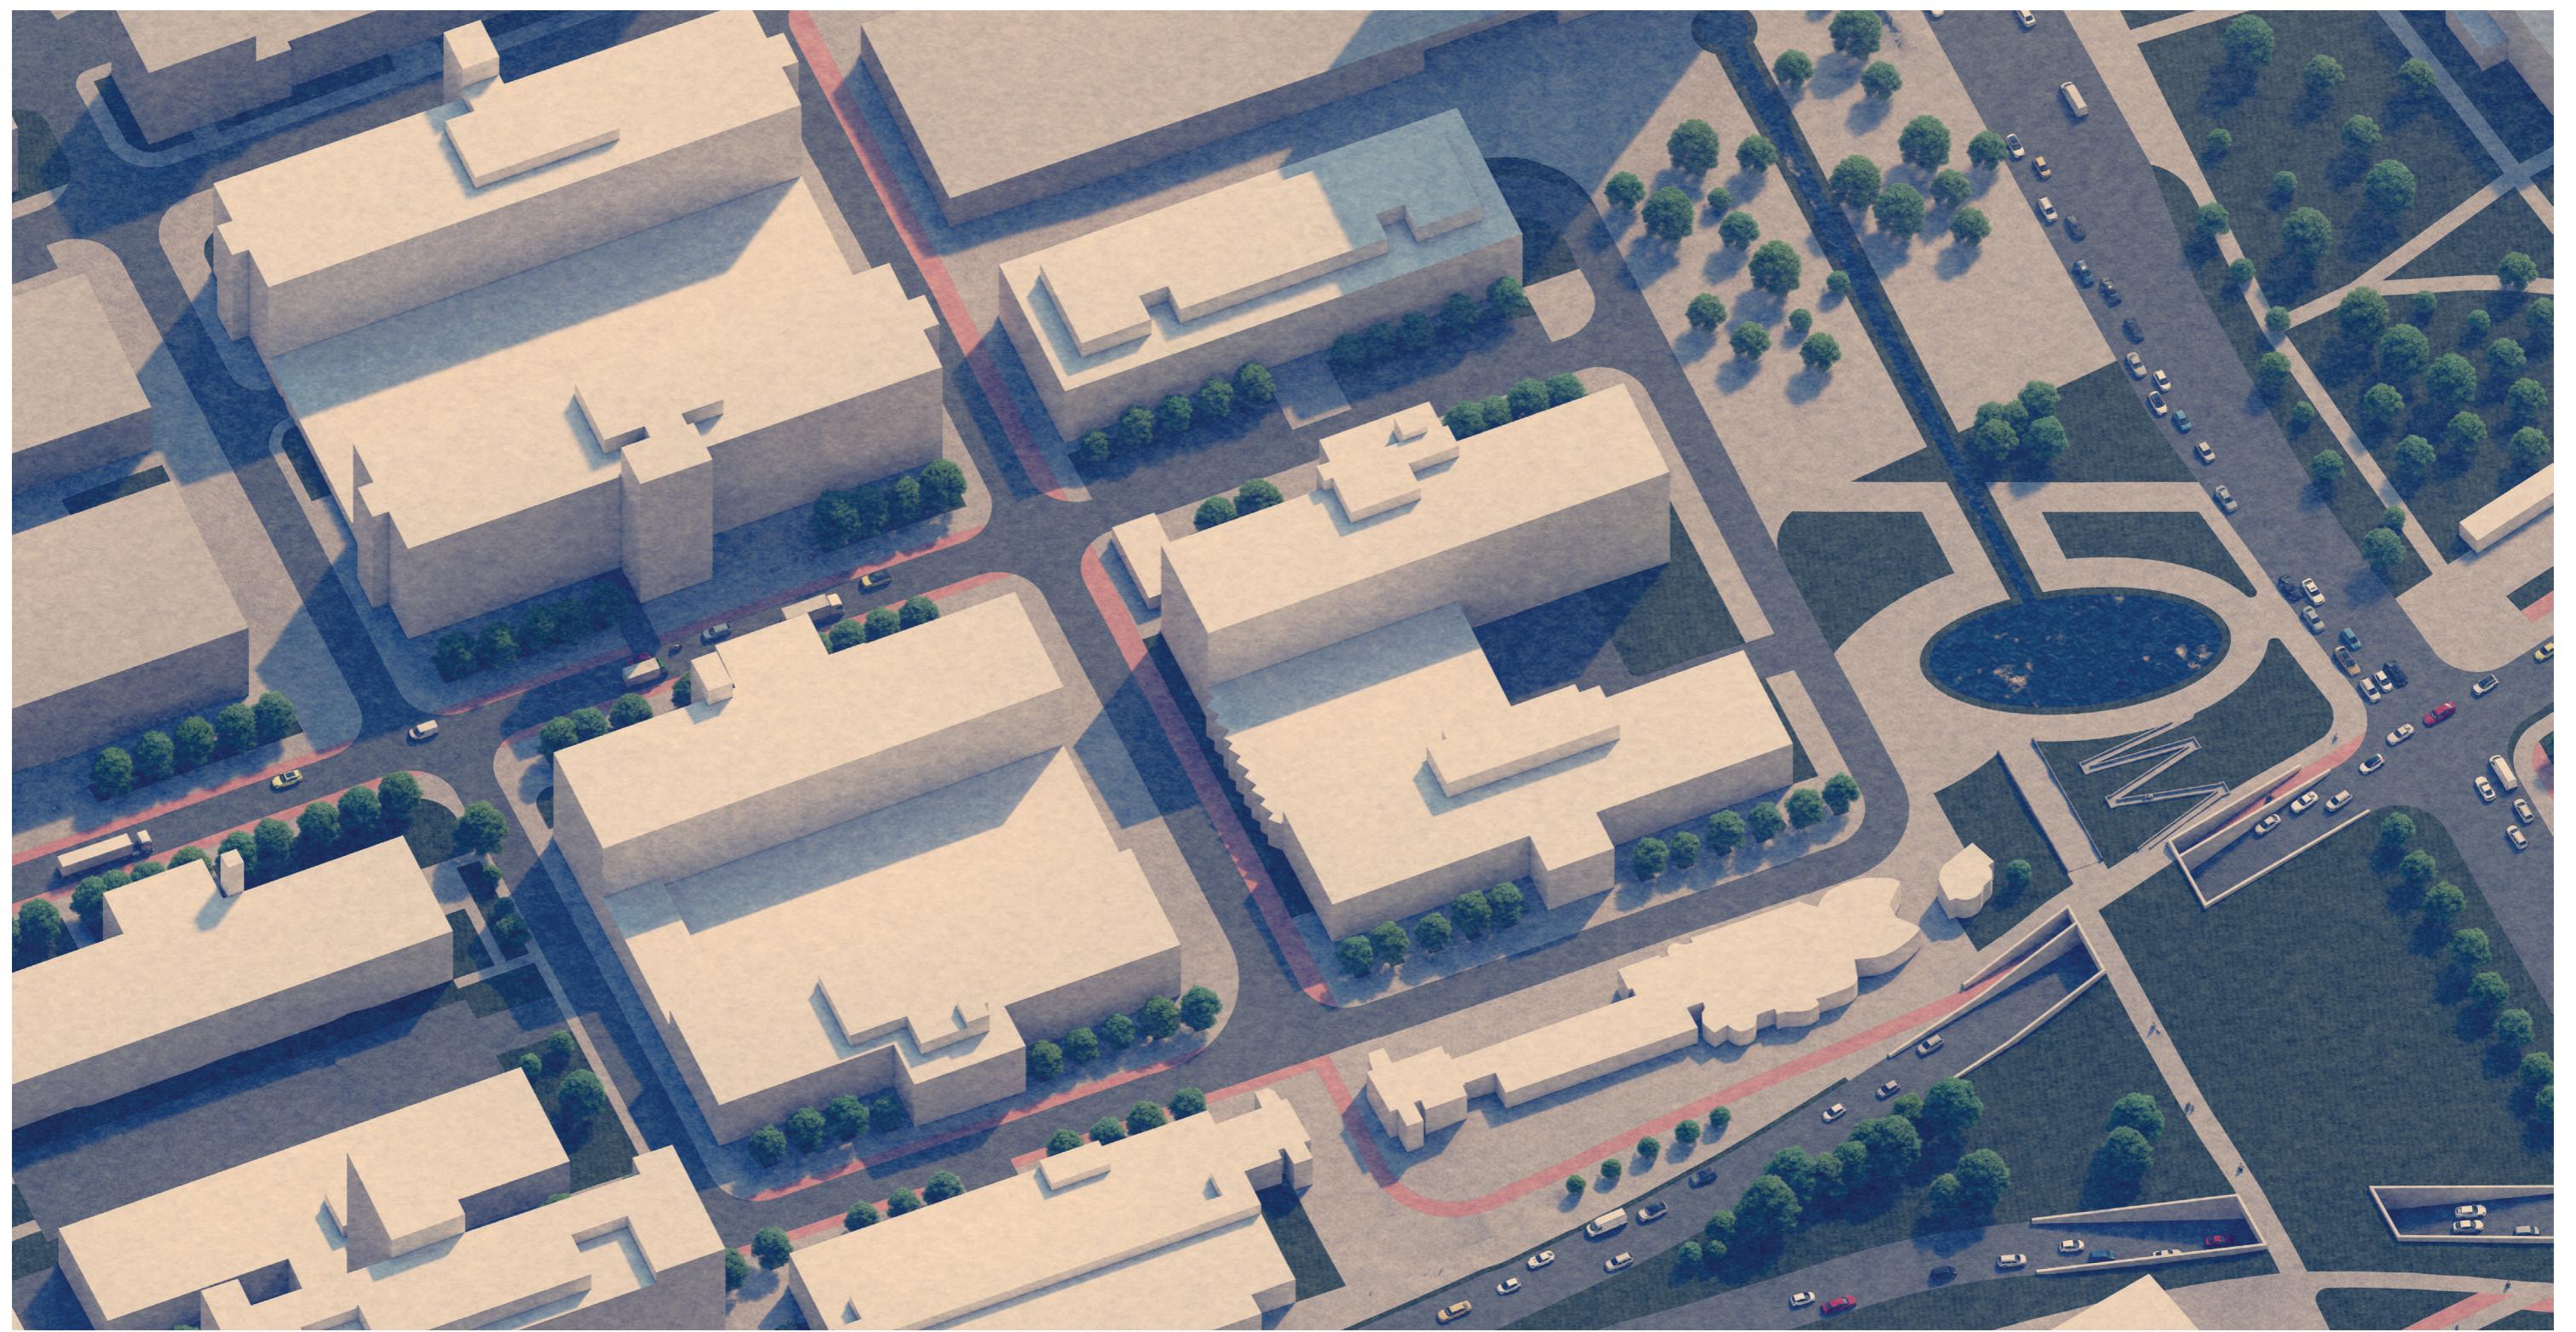

AXONOMETRIA

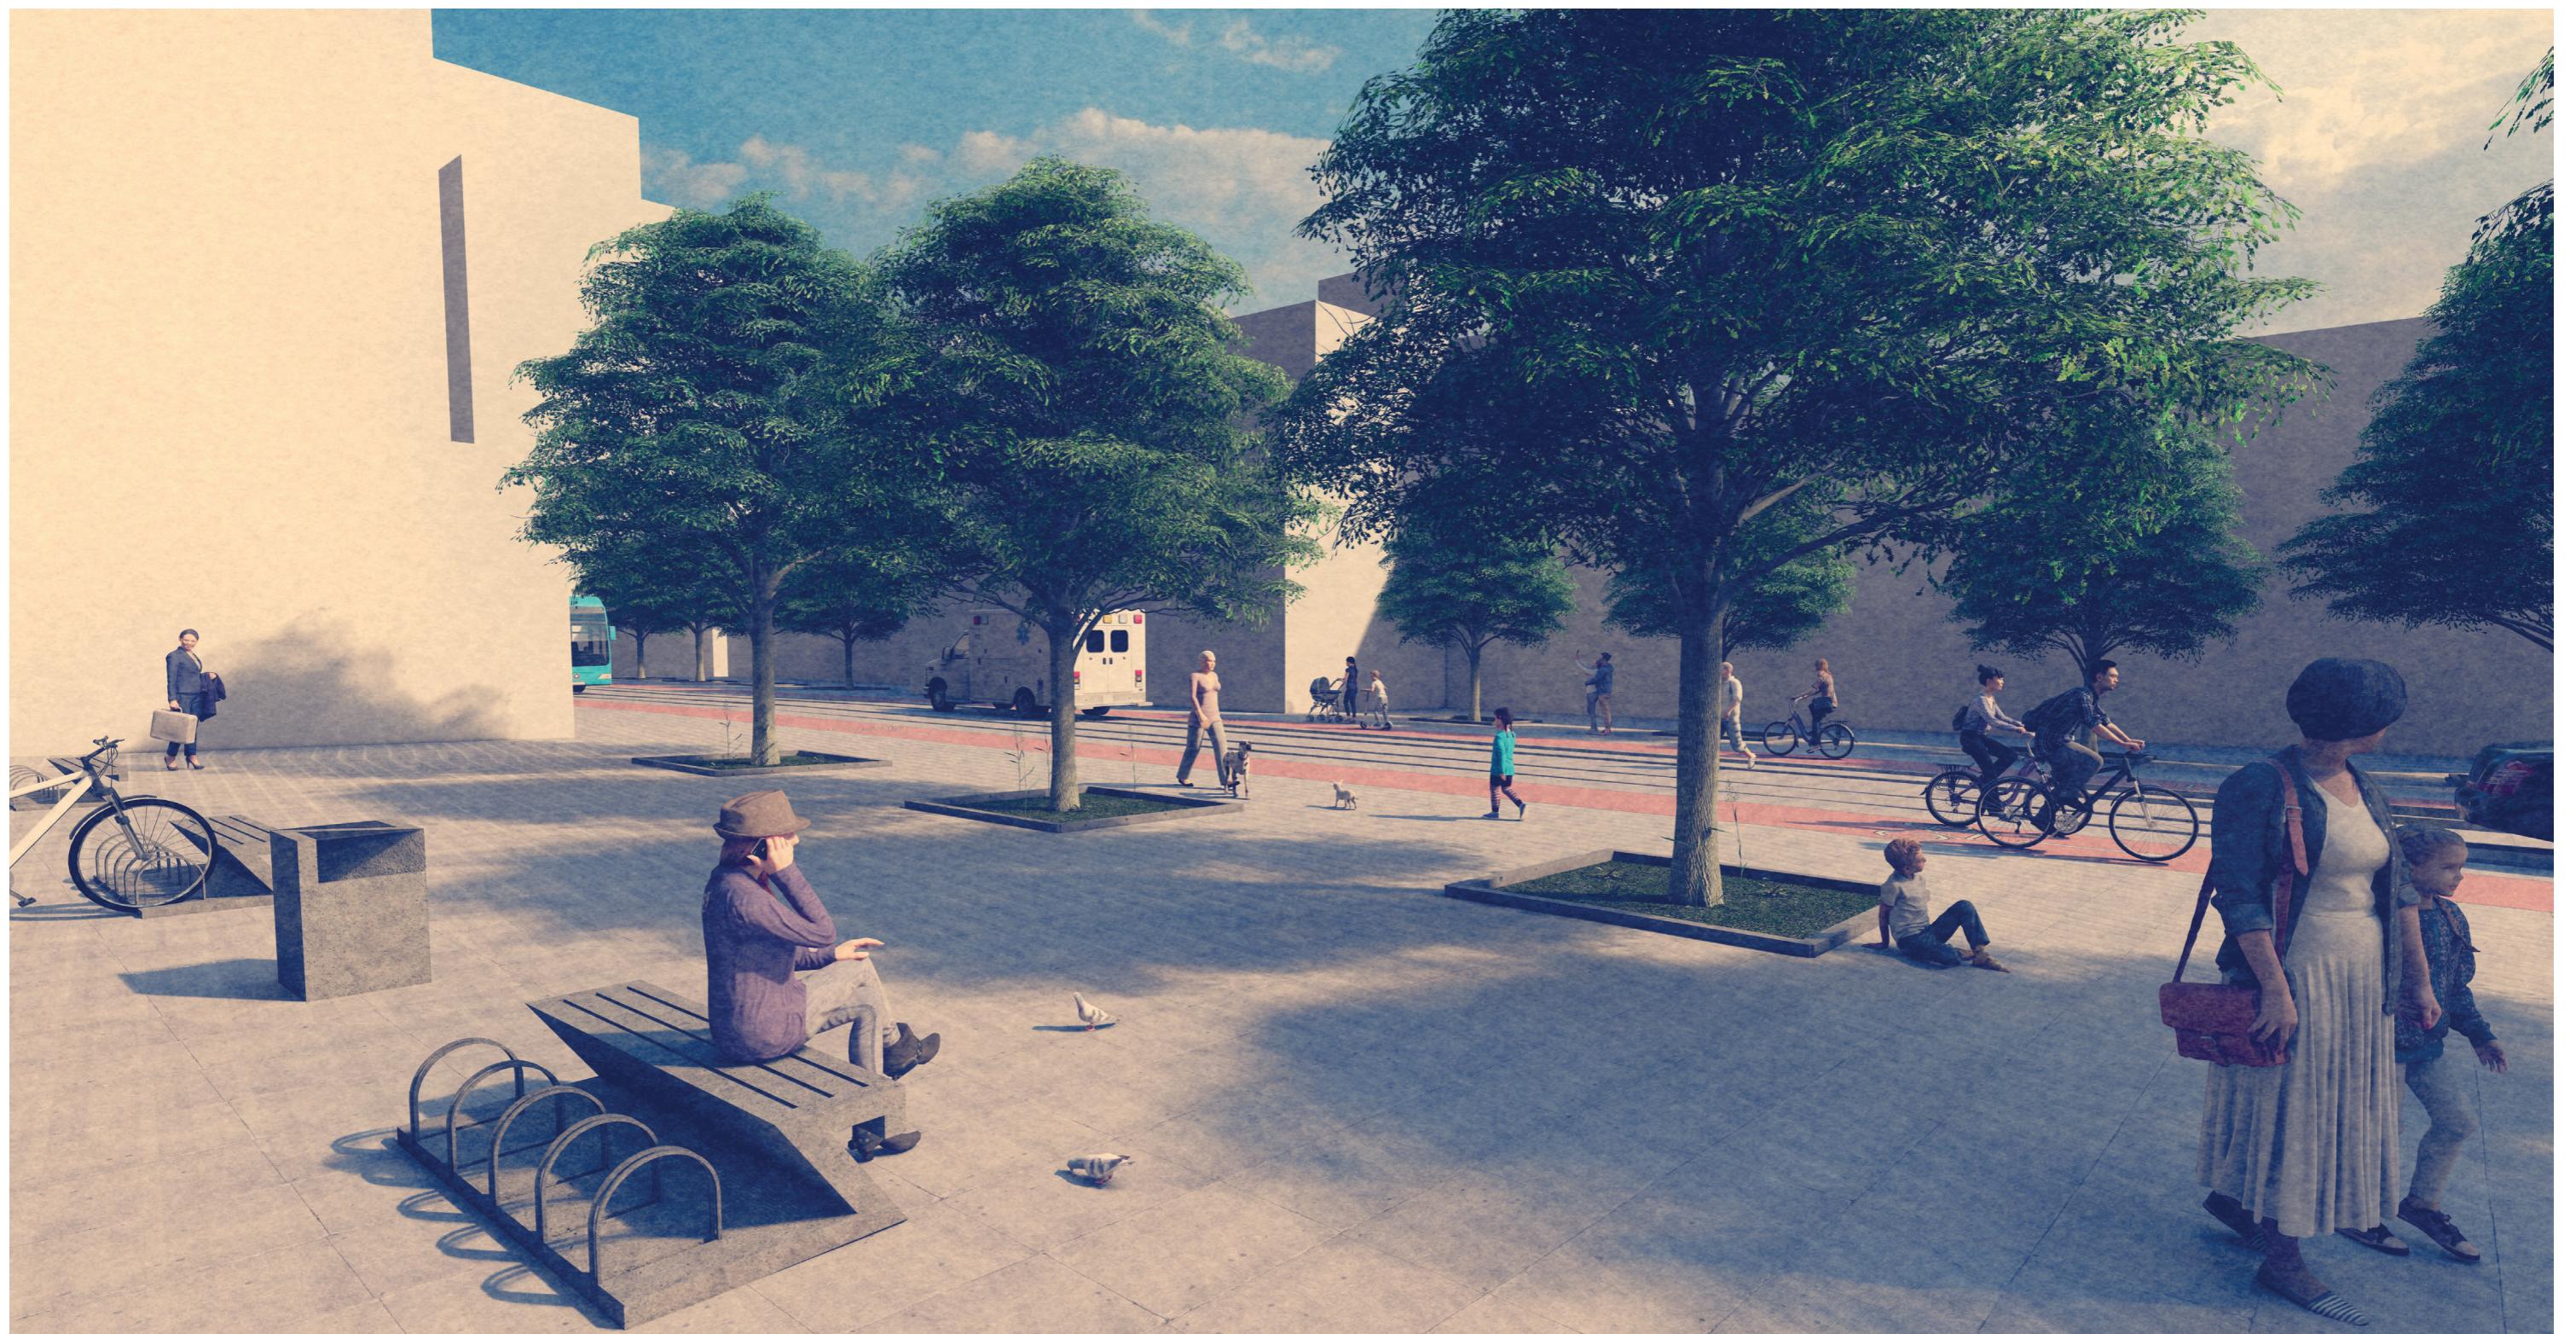

VIZUALIZÁCIA




VIZUALIZÁCIA


# NÁVRH PREDLŽENIA GAVUROVHO PROSPEKTU



## GAHUROV PROSPEKT

Gahurov prospekt sa nachádza na námestí T.G. Masaryka a patrí k urbanisticky najcennejším miestam v Zlíne. Bol vytvorený architektom Františkom Gahurom v 20. a 30. rokoch 20. storočia. Prospekt je hlavnou severojužnou osou centra Zlína, ktorá prepája mestské parky s lesmi nad mestom. Priestor prospektu je vymedzený objektami univerzitného a Kultúrneho centra a obchodným domom s tržnicou. V súčasnosti je zakončený štvorprúdovou cestou, parkoviskom a schátranými budovami. V našom návrhu sme znížili počet cestných pruhov na tri a časť ciest sme zapustili do zeme. Vďaka tomuto kroku sme prospekt predĺžili nadchodom, ktoré vedú ponad cestou. nadchody končia v parku, kvôli ktorému sme zrušili parkovisko.

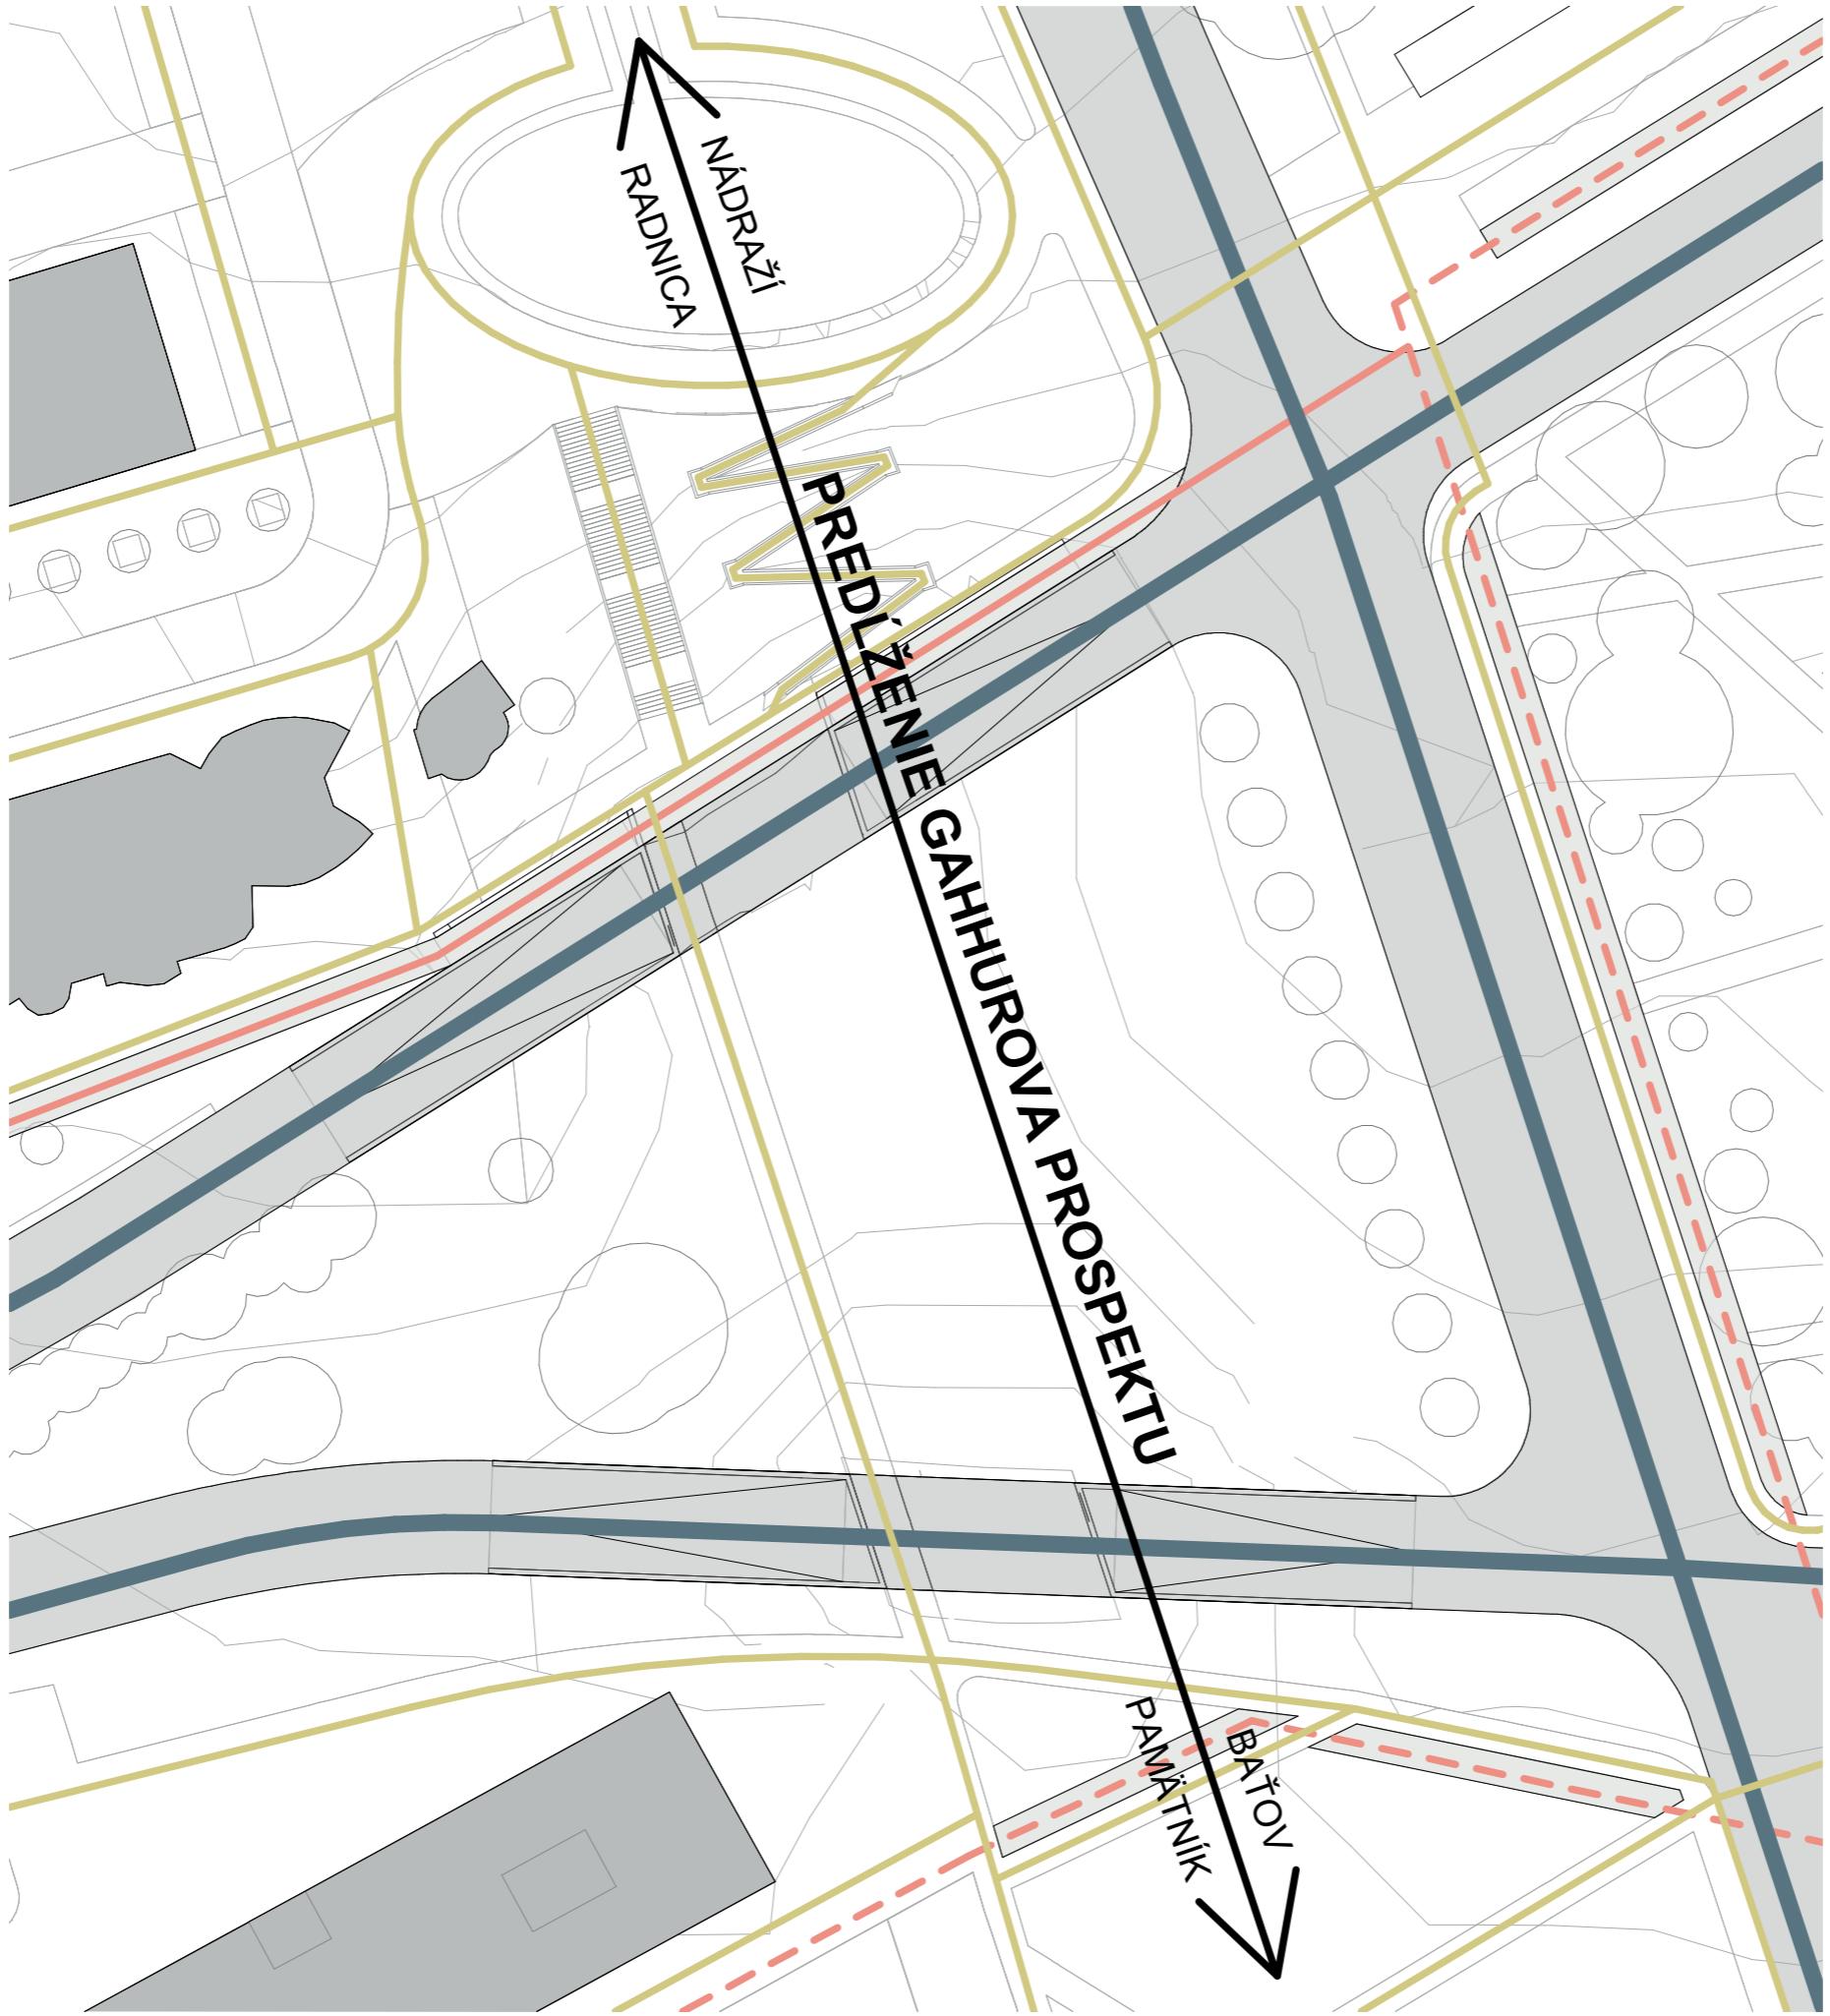


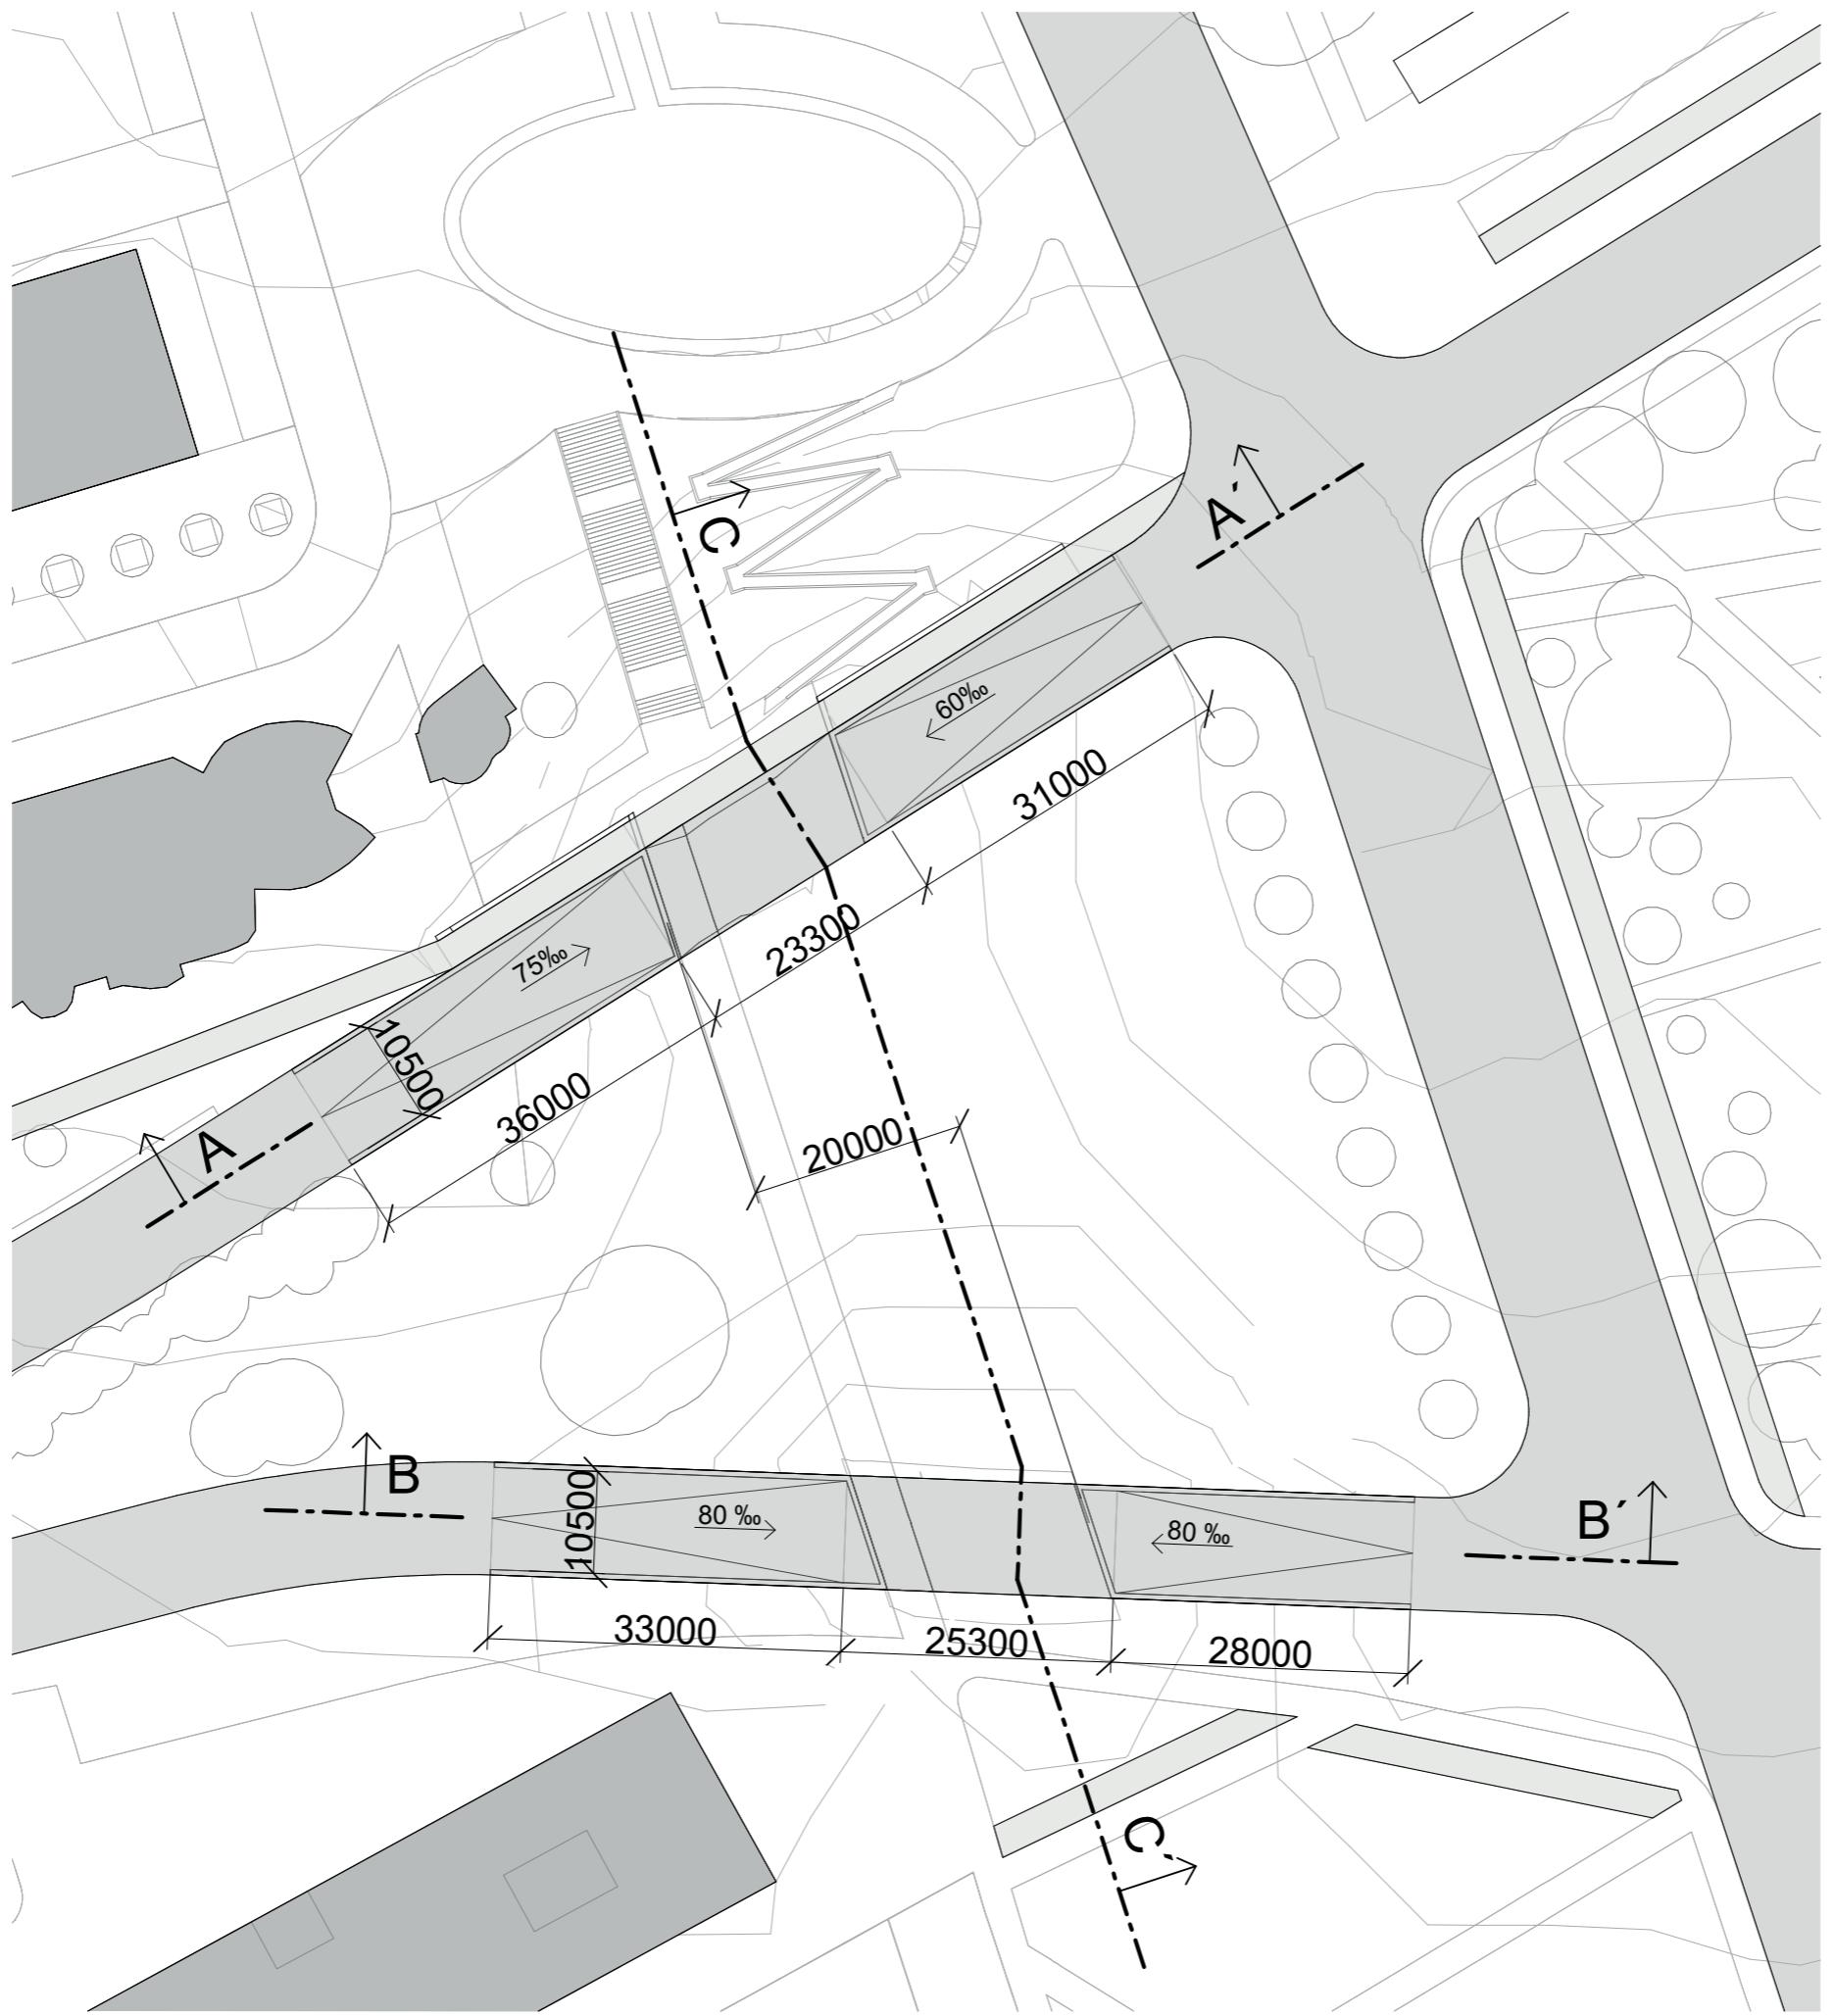


stávající zástavba  
 stávající zástavba  
 stávající zástavba  
 stromy kácené

0 20 50 m


PÔDORYS NADCHODOV

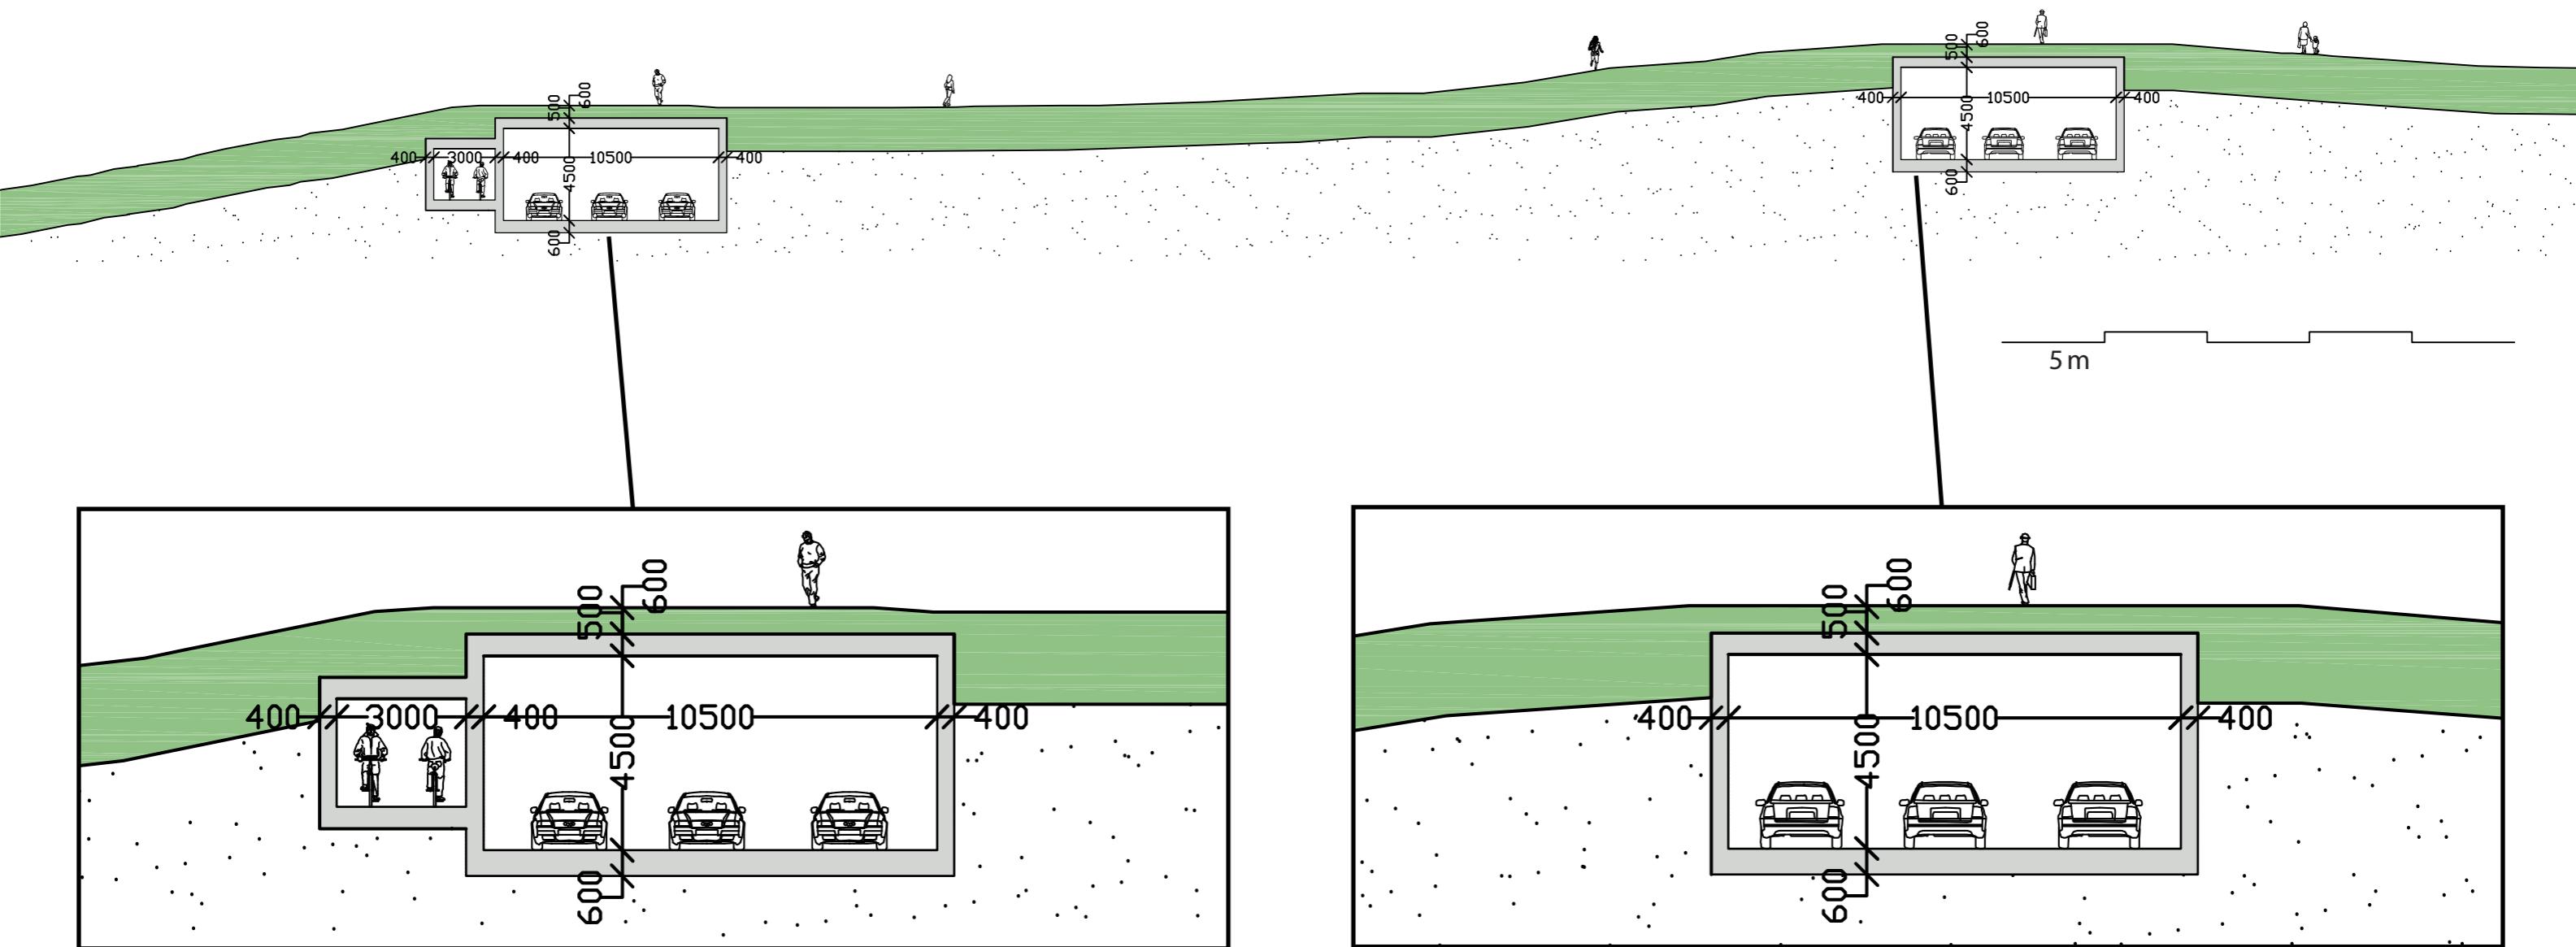

PRIEČNY REZ NADCHODMI  
1:300

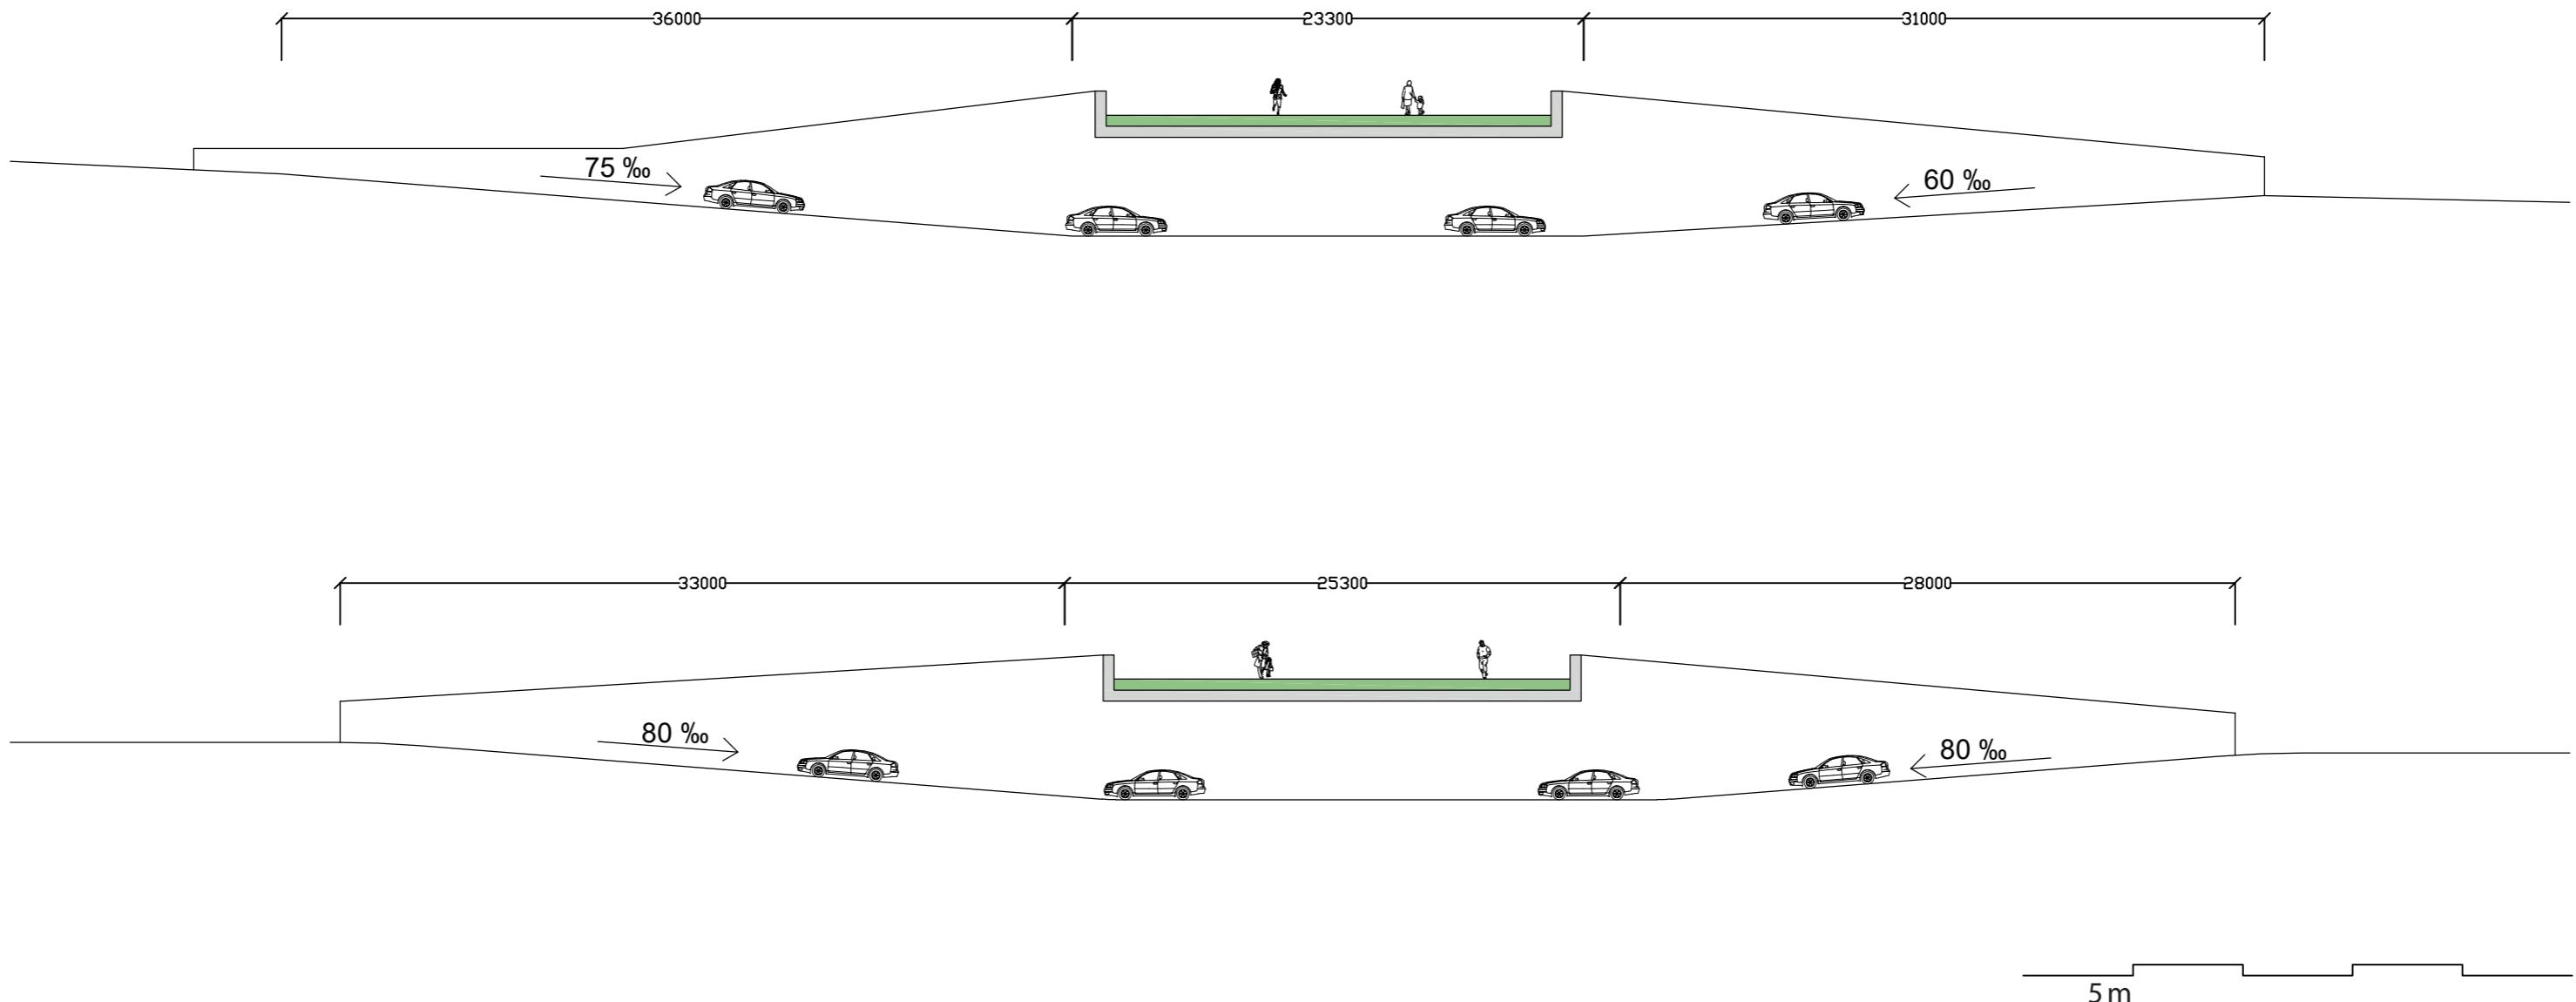

POZDĽŽNE REZY NADCHODMI  
1:300

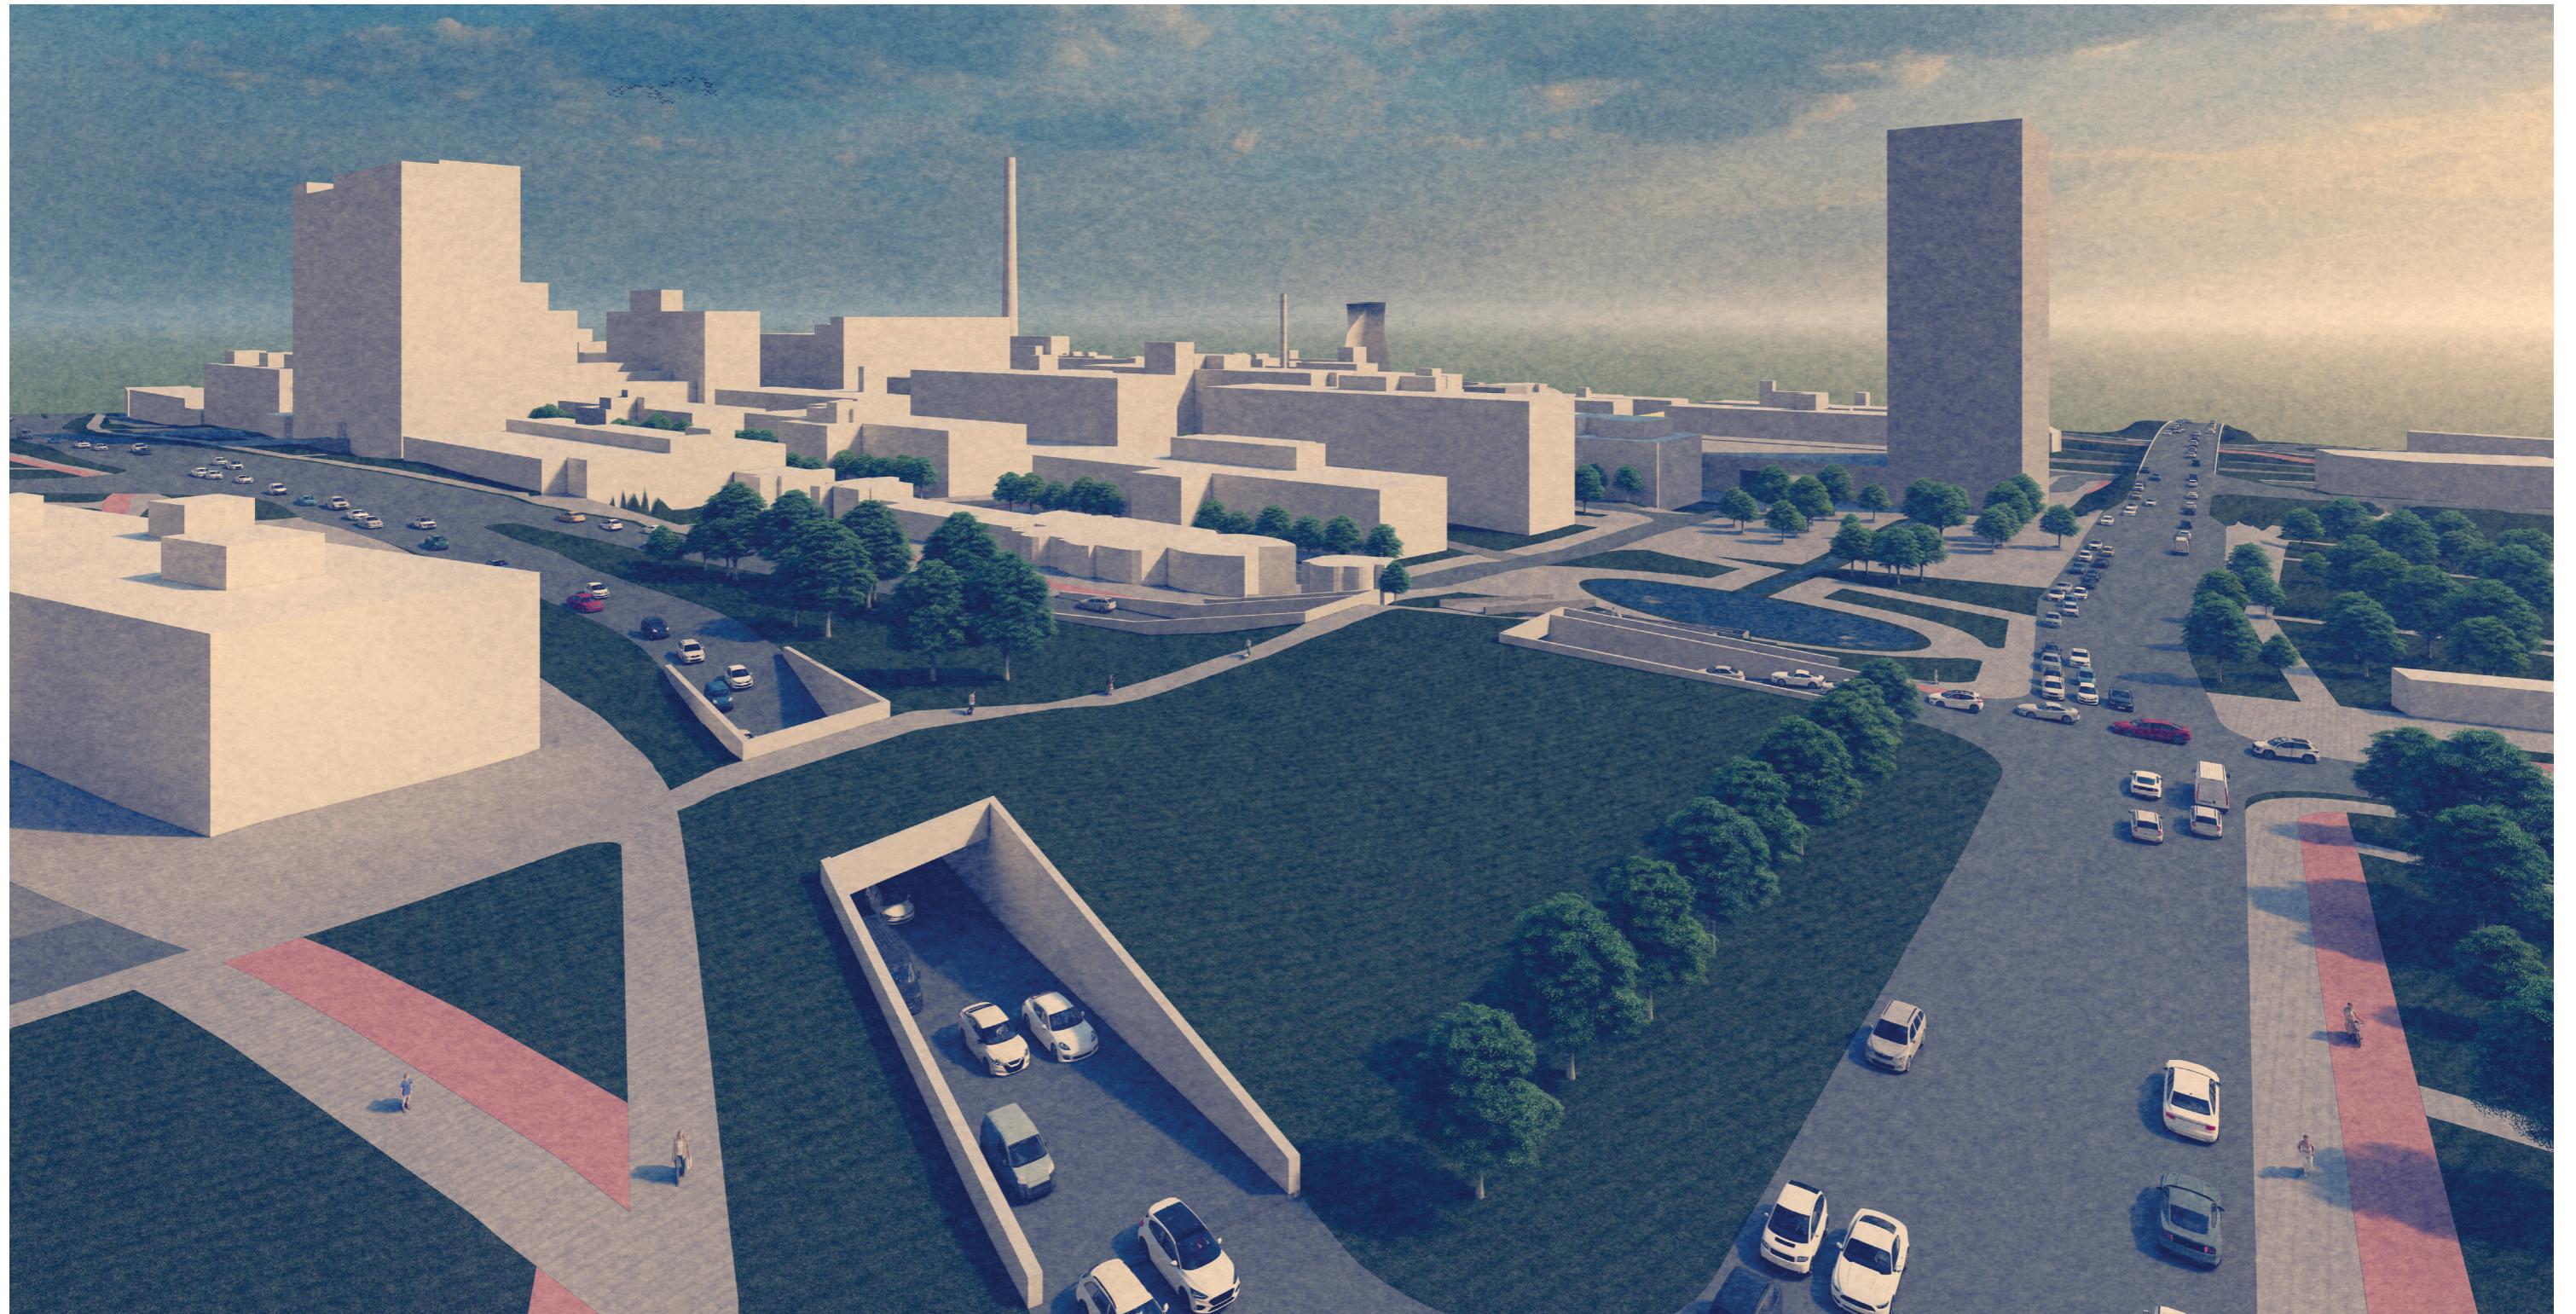

VIZUALIZÁCIA