





AXONOMETRIE REŠENÉHO ÚZEMÍ M 1:1500

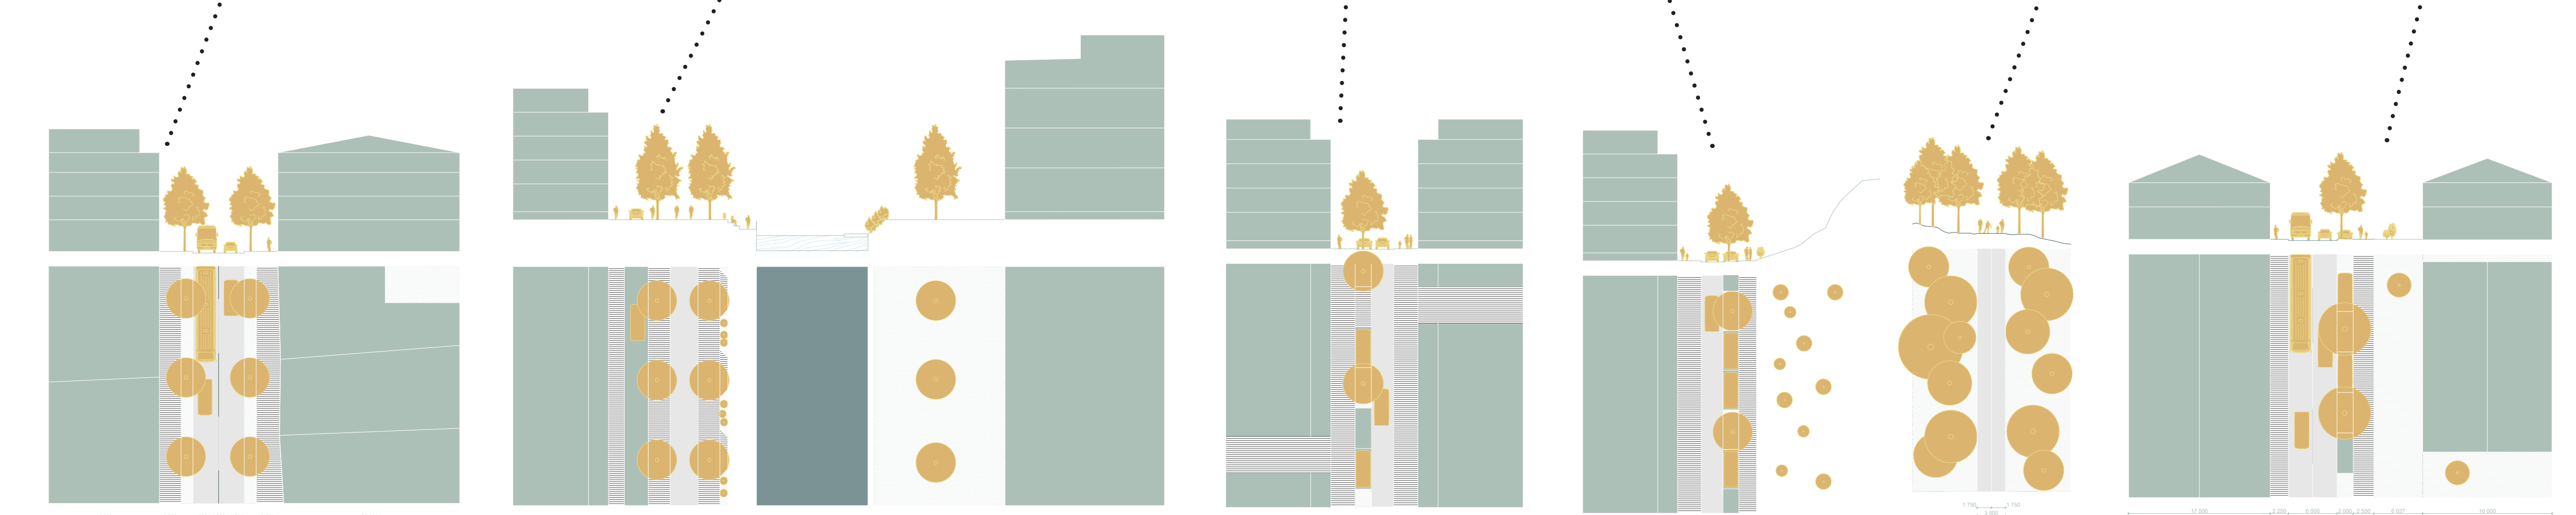

ULIČNÍ PROFILY M 1:250

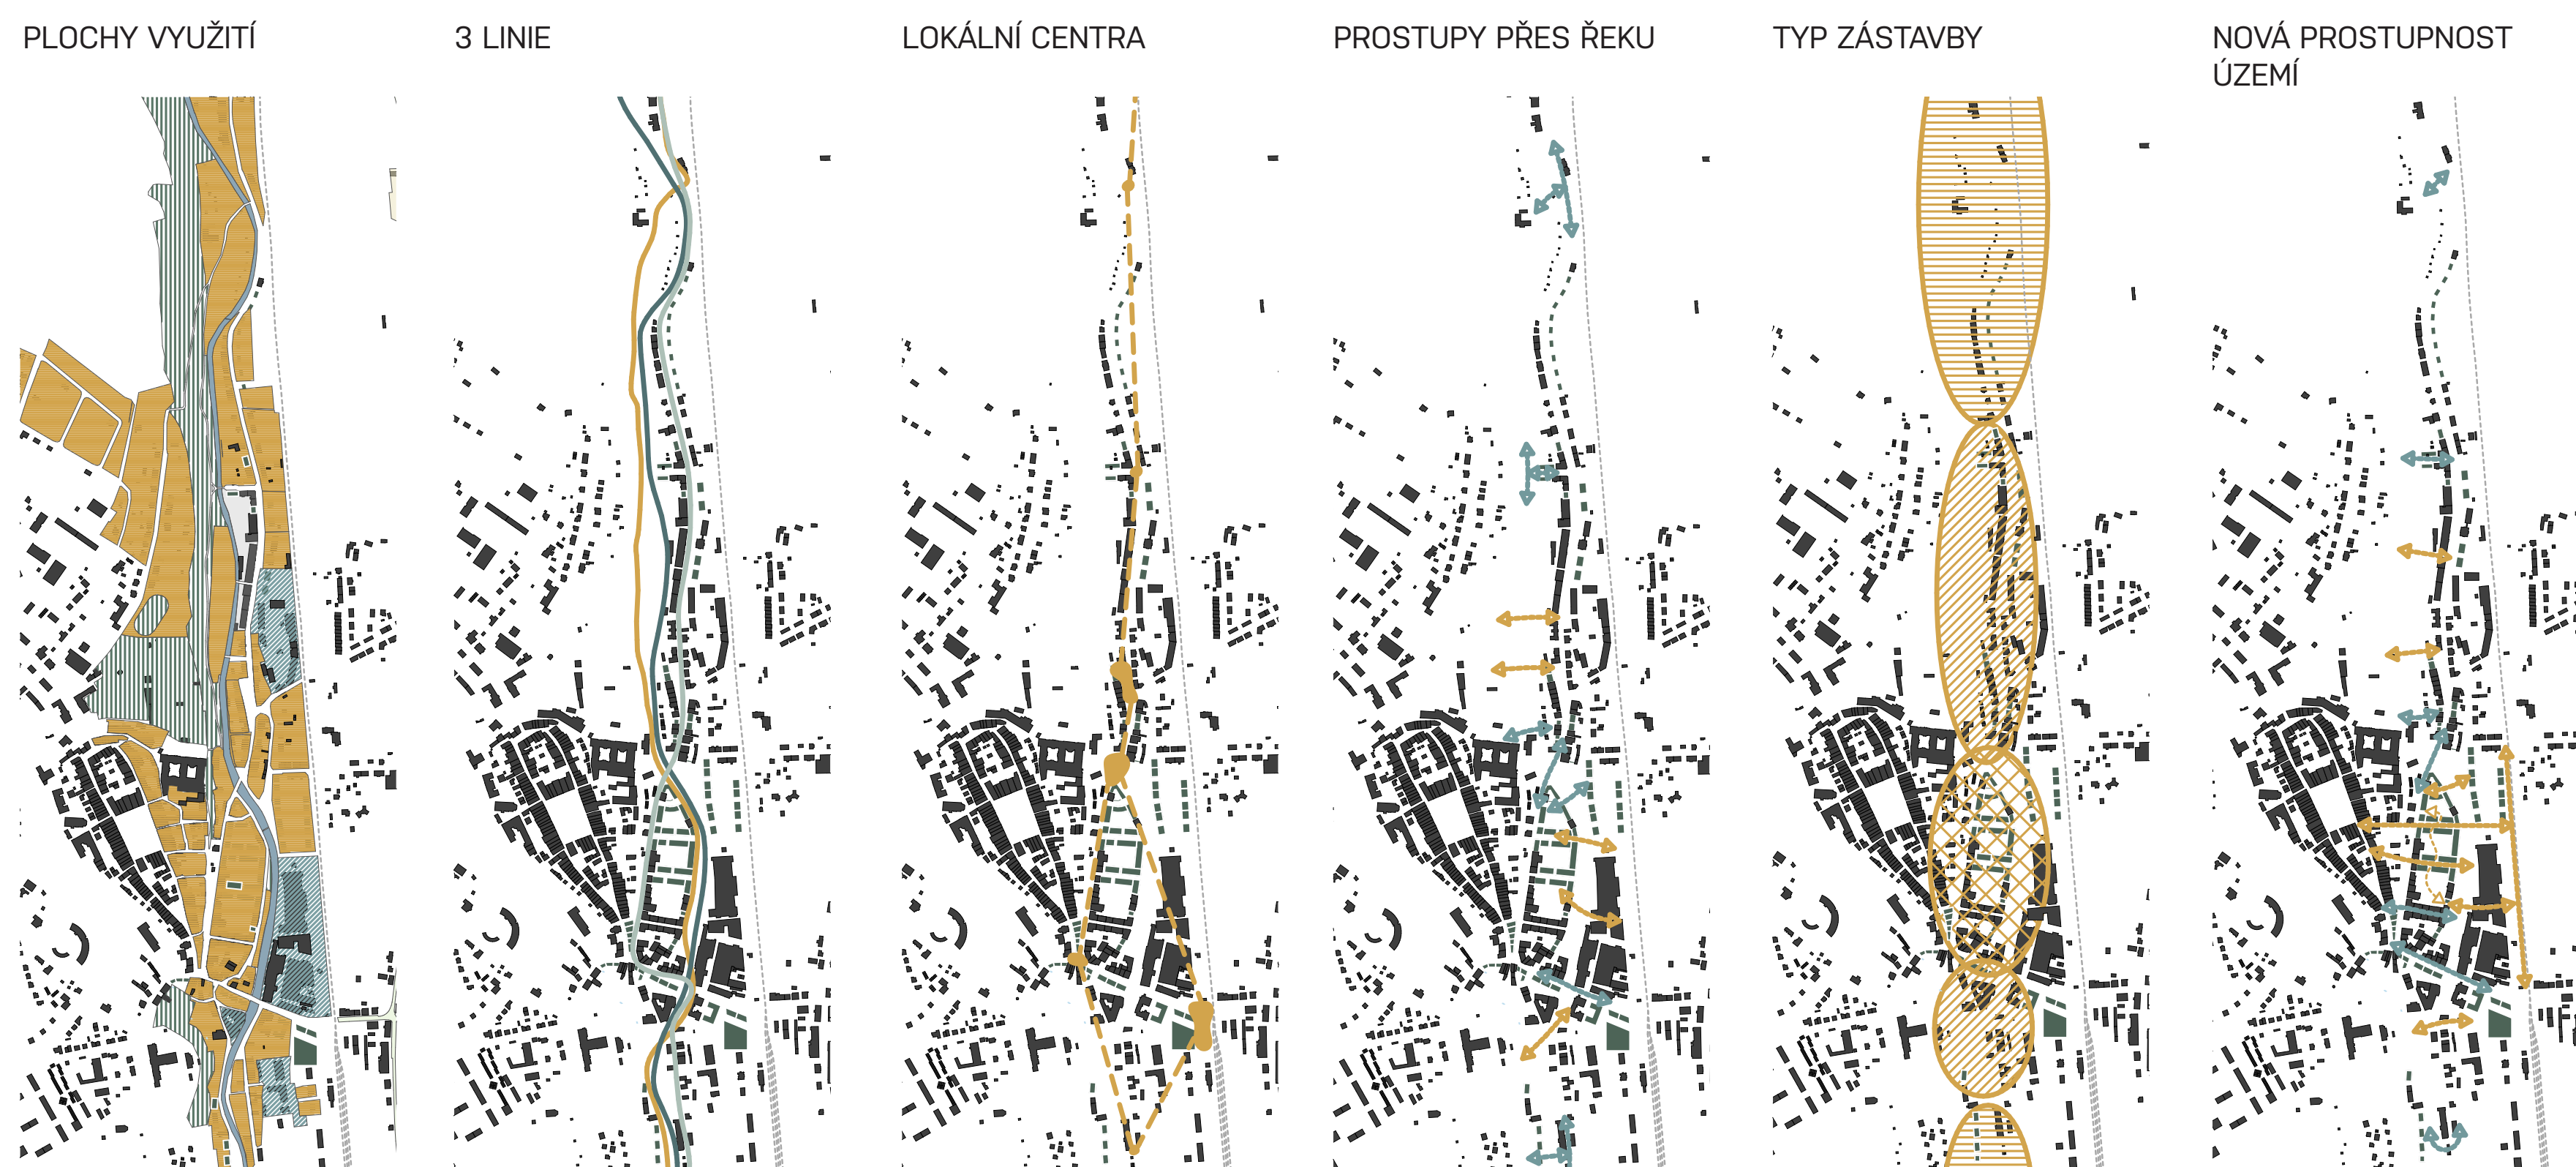

KONCEPČNÍ SCHEMATA URBANISTICKÉHO NÁVRHU

BROUMOV ŽIVÁ LINE


ATUR

JOSEF MATYSKA A JAN KUHN



Urbanistický návrh představuje ideu pro možný budoucí růst města a jeho obyvatel. Doplní současnou městskou strukturu, podél řeky Stěnavy, o nové bydlení s kapacitou, až 3 200 lidí. Současně také reaktivuje veřejný prostor kolem středu města a hlavně oživuje břehy řeky Stěnavy. Koncept rozvržení nových domů, či bloků, spočívá v porozumění urbaní tkáni města. V prozkoumávání tehdejších tendencí rozvoje města a jeho struktury. Tedy návrh doplňuje v určitých místech bloky, či domy do míst, které jsou nyní prázdné a nevyužité. Svými těžišti, zásahy, reaktivací a jejich propojením tak vytváří linii města, která odolá budoucím proměnám a na kterou lze dobře navázat.





SITUACE REŠENÉHO ÚZEMÍ M 1:1500

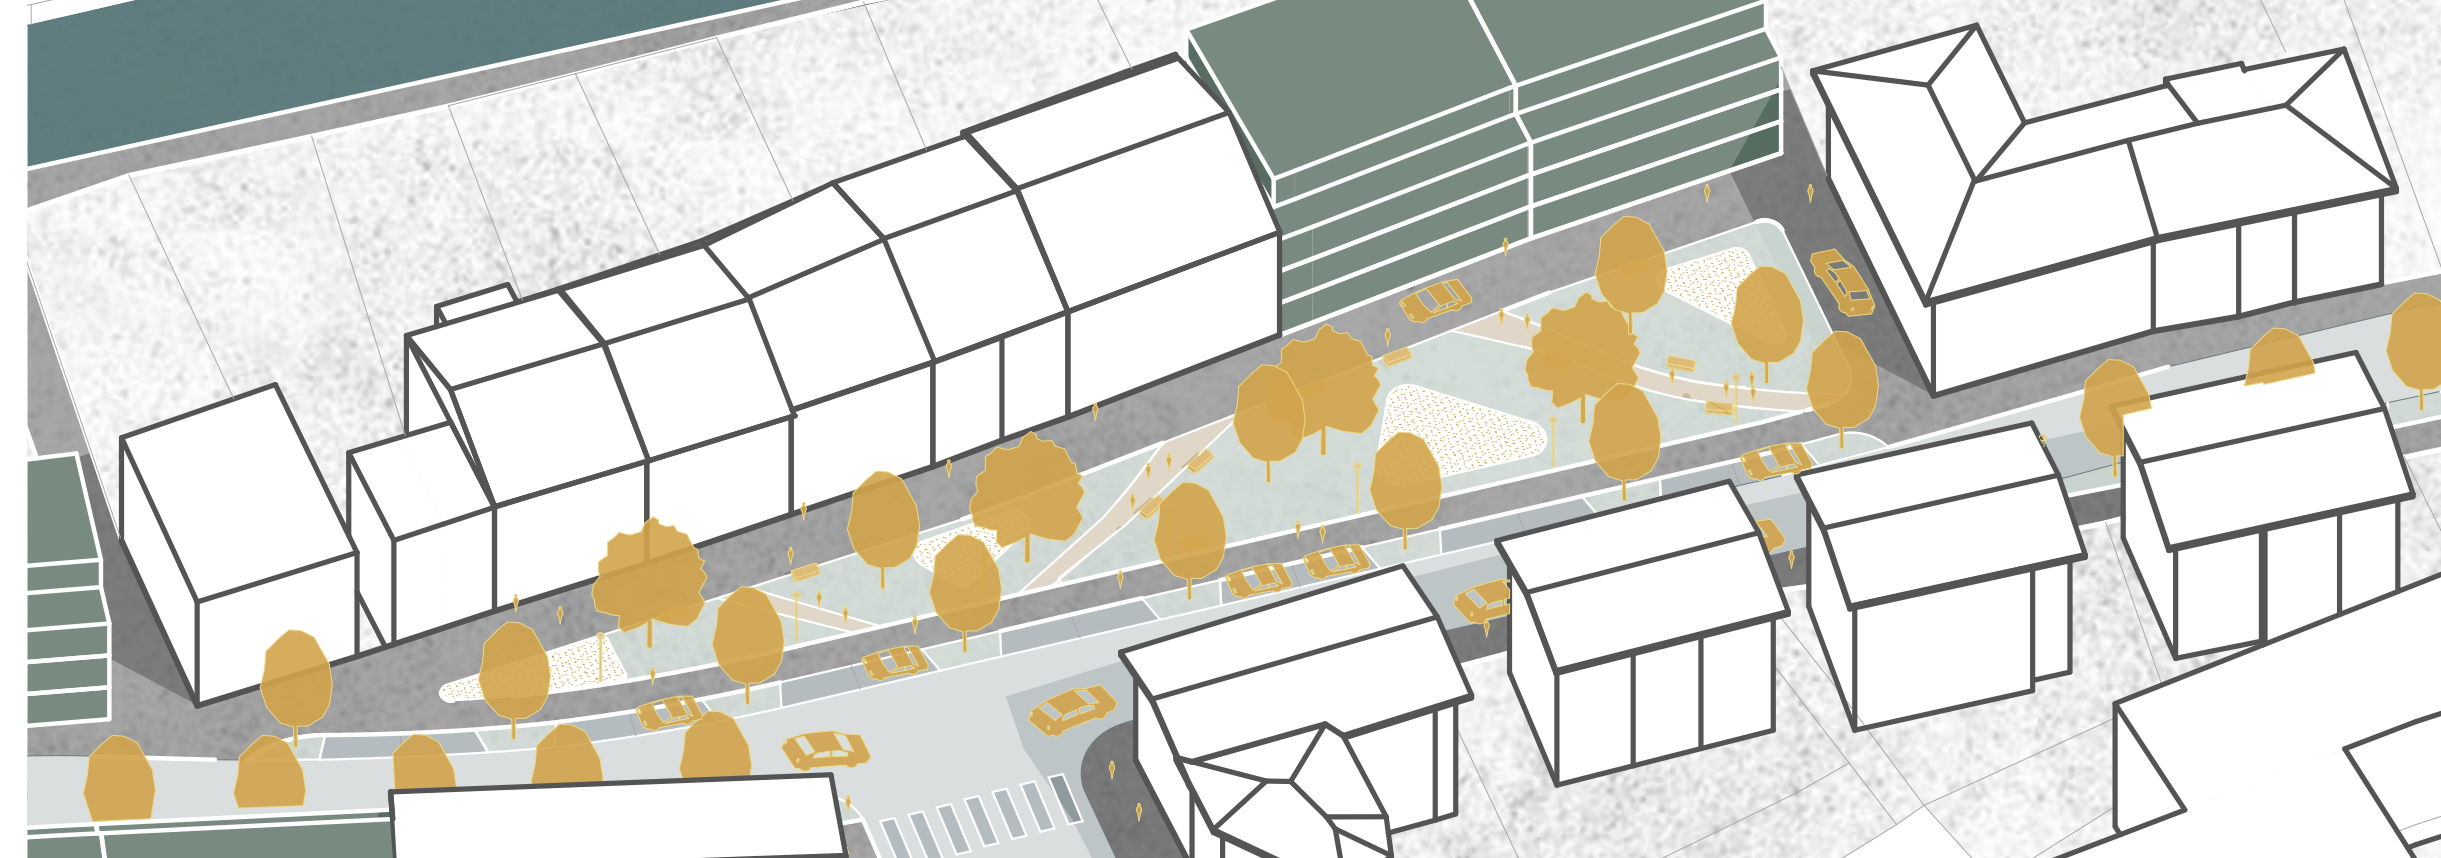


AXONOMETRIE A PŮDORYS SEVERNÍ NÁVSI M 1:500

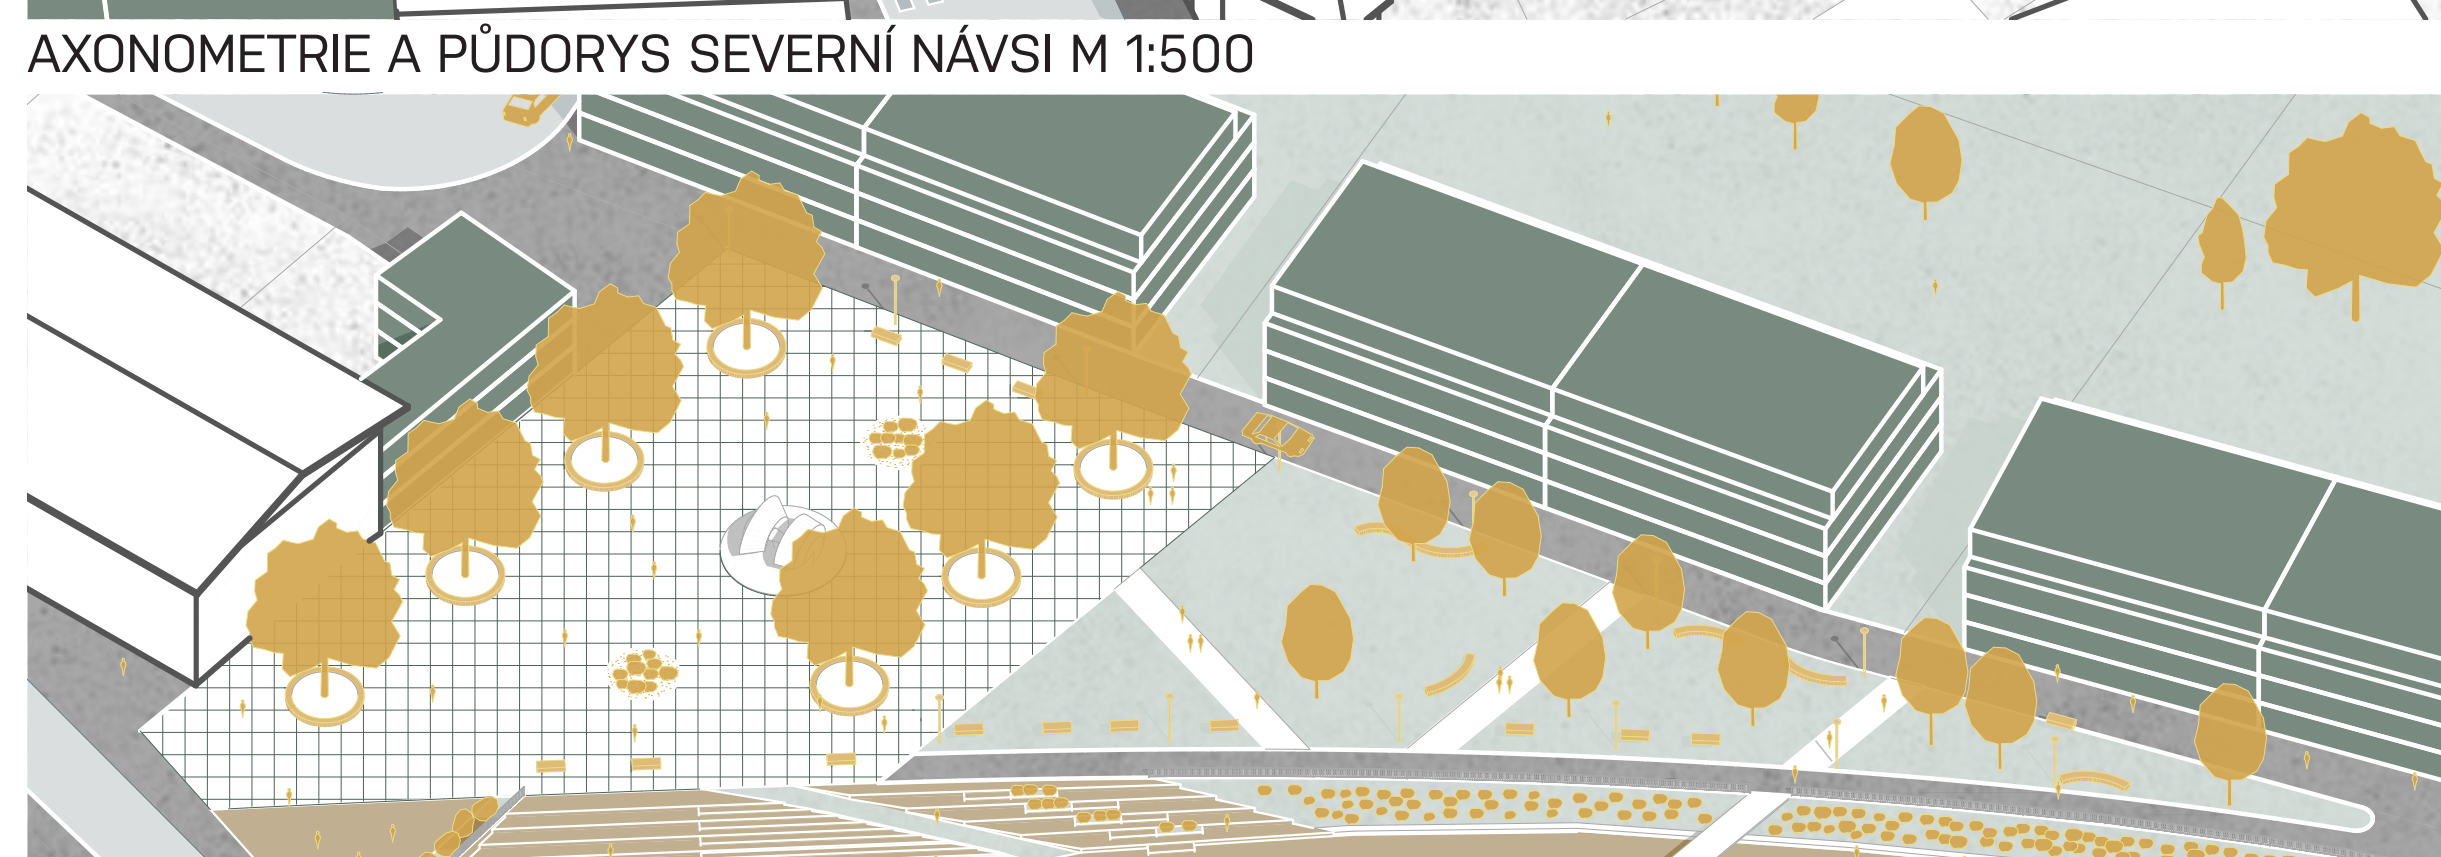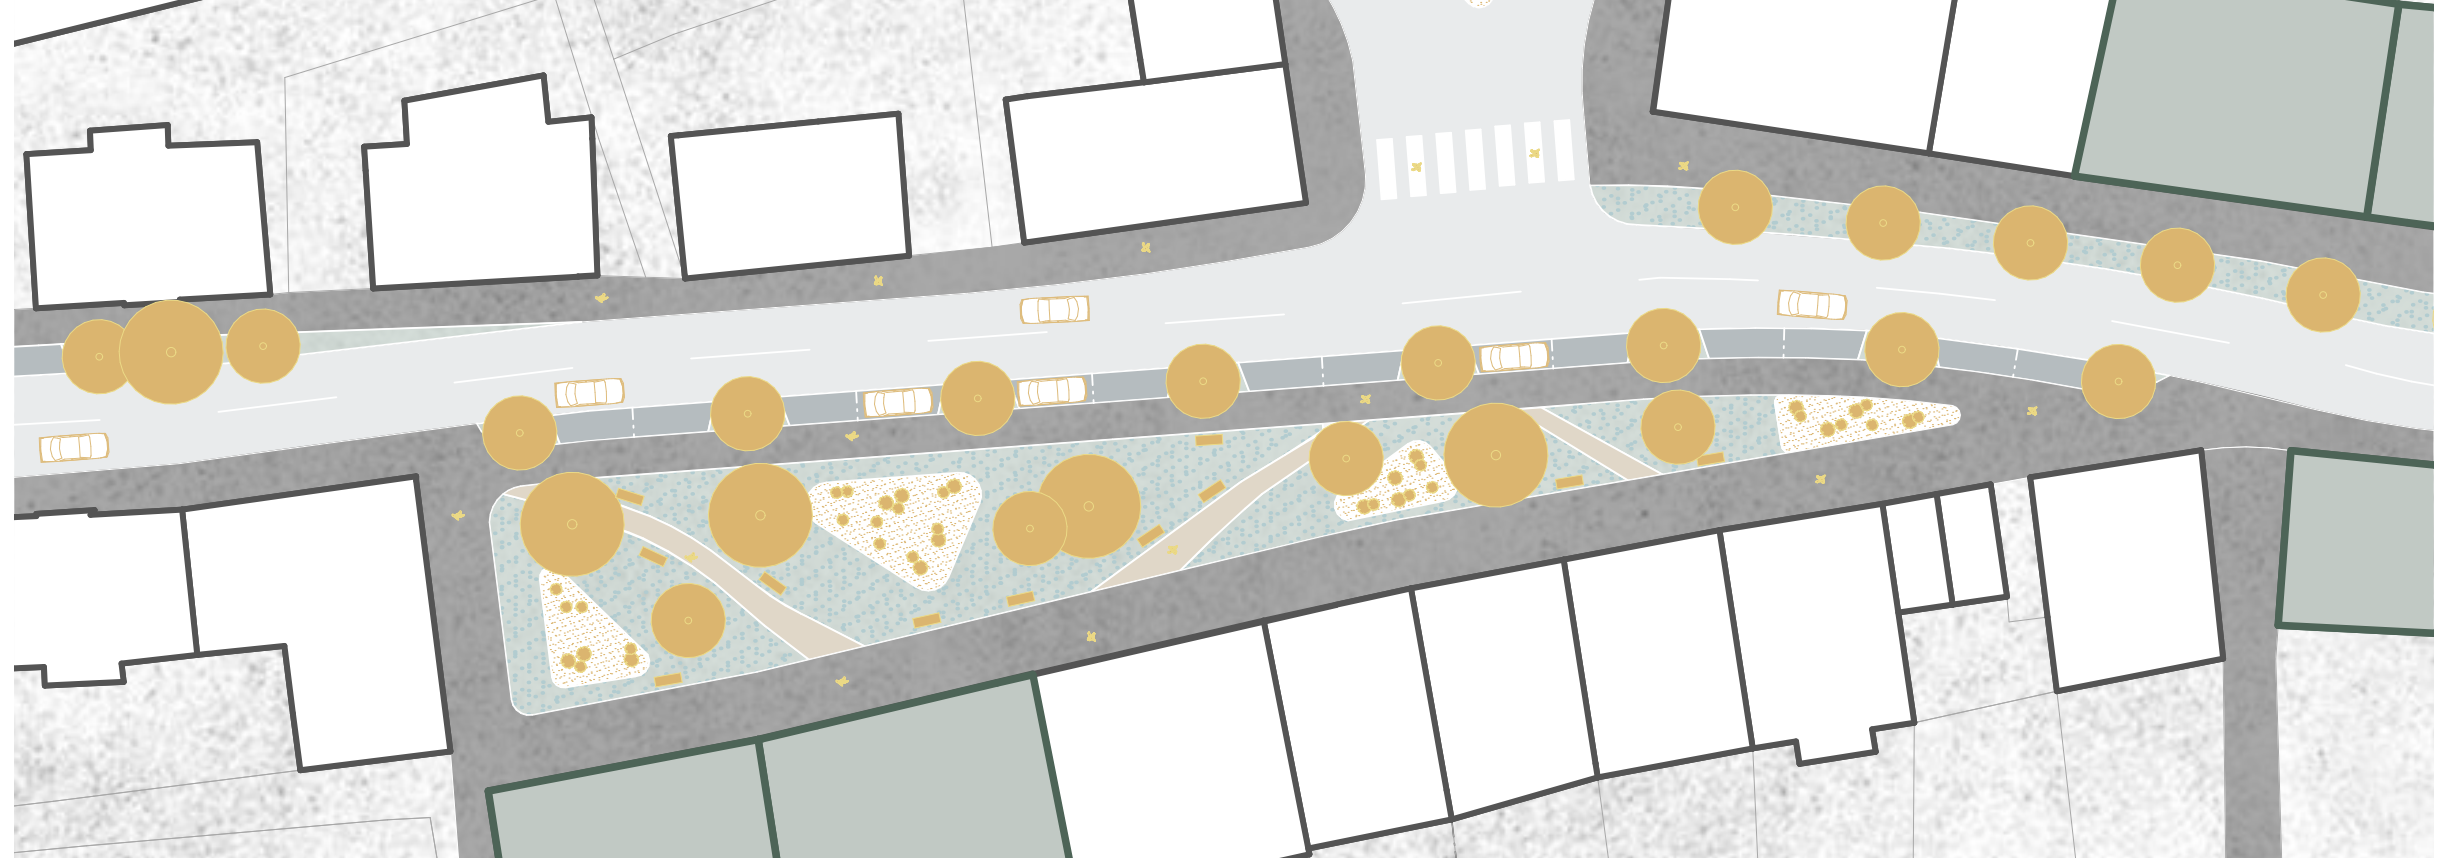

AXONOMETRIE A PŮDORYS NÁMĚSTÍ POD KLÁŠTEREM M 1:500

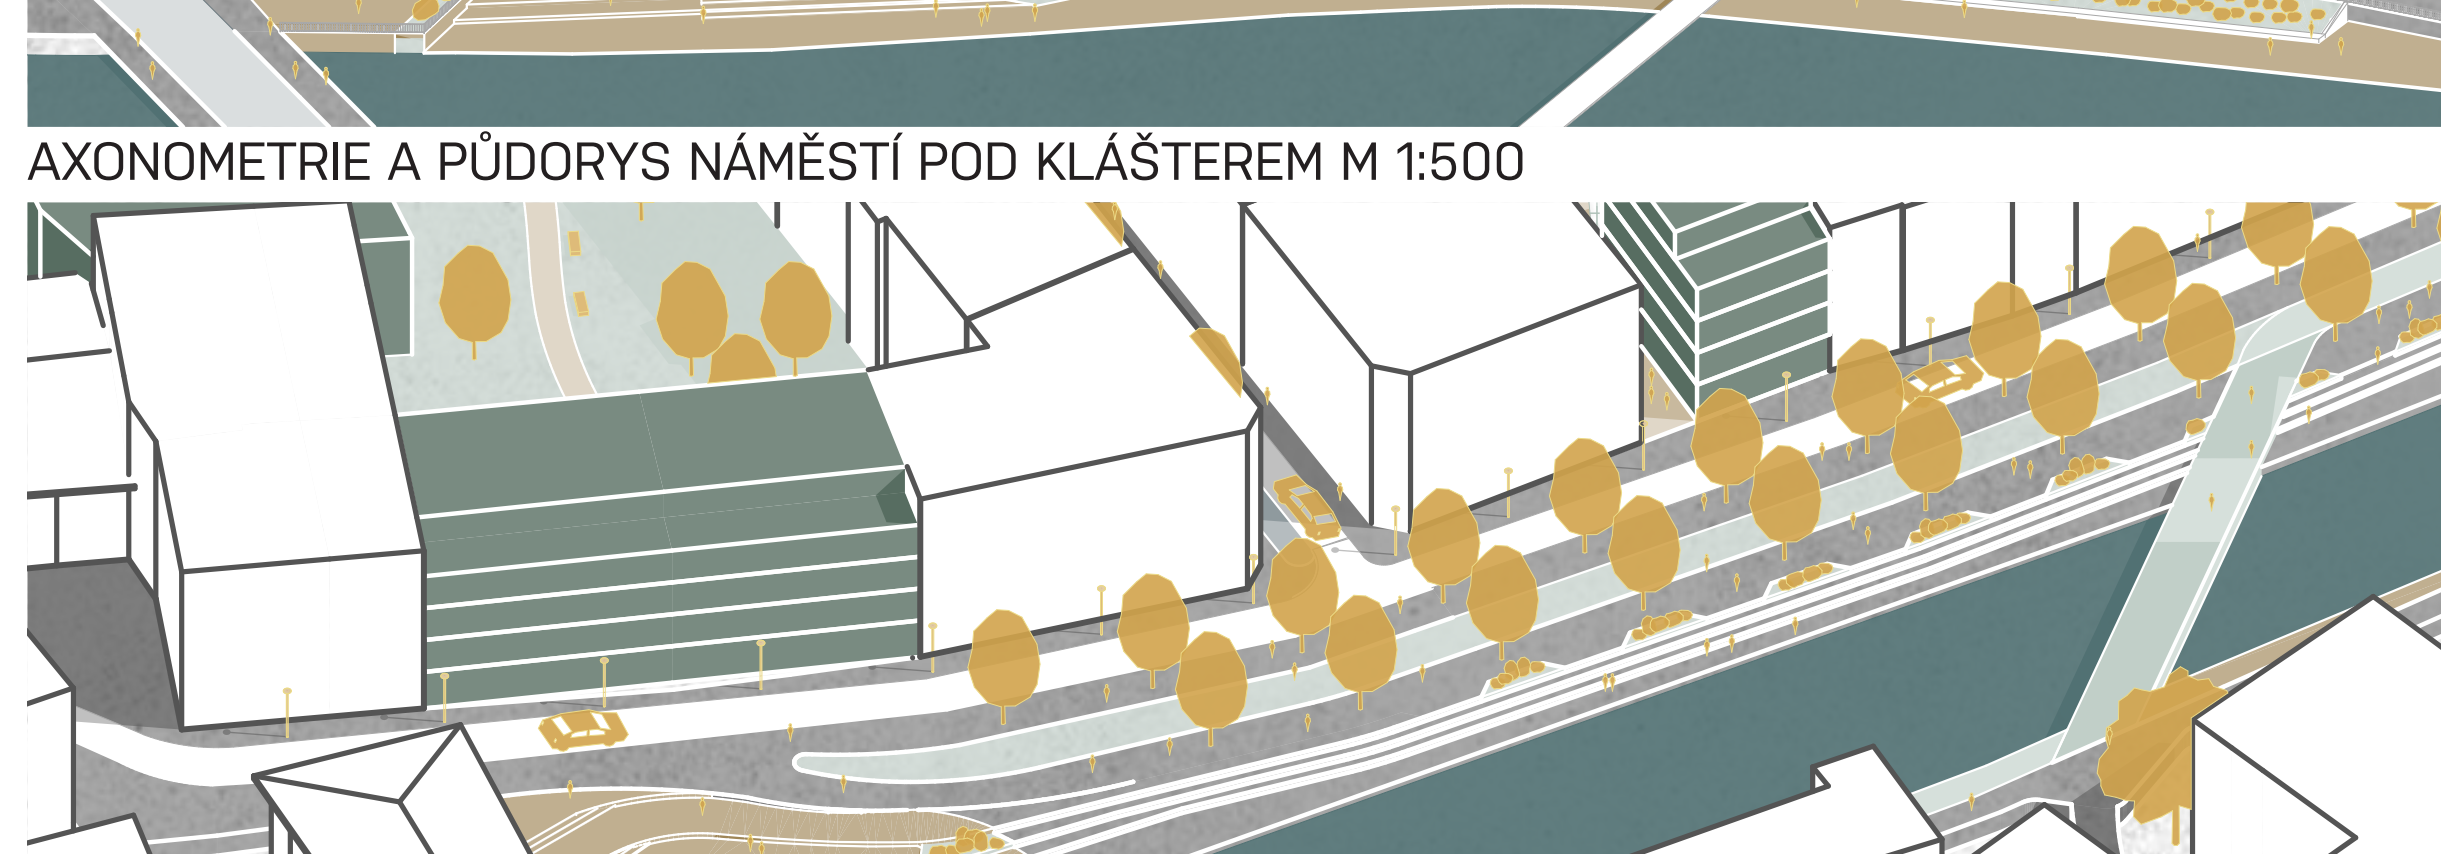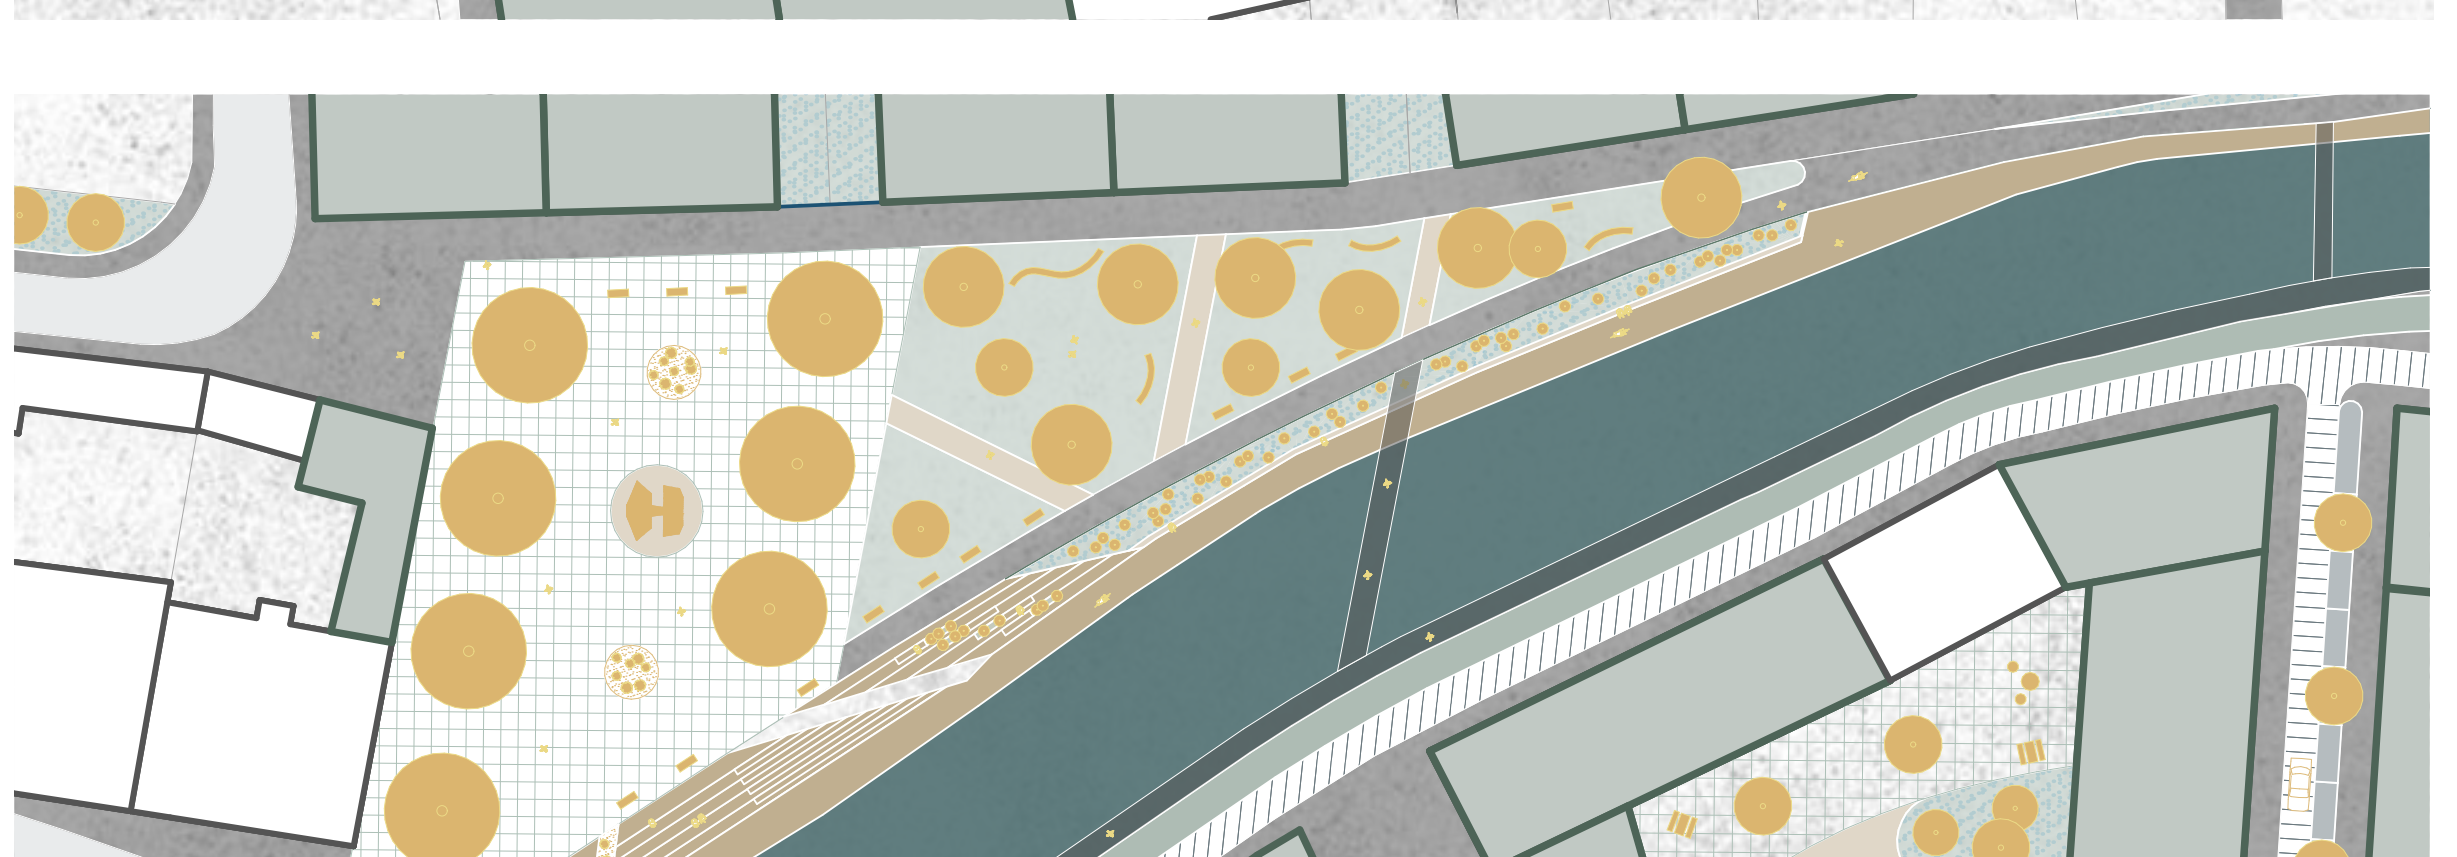

AXONOMETRIE A PŮDORYS OSTROVNÍ NÁPLANKY M 1:500

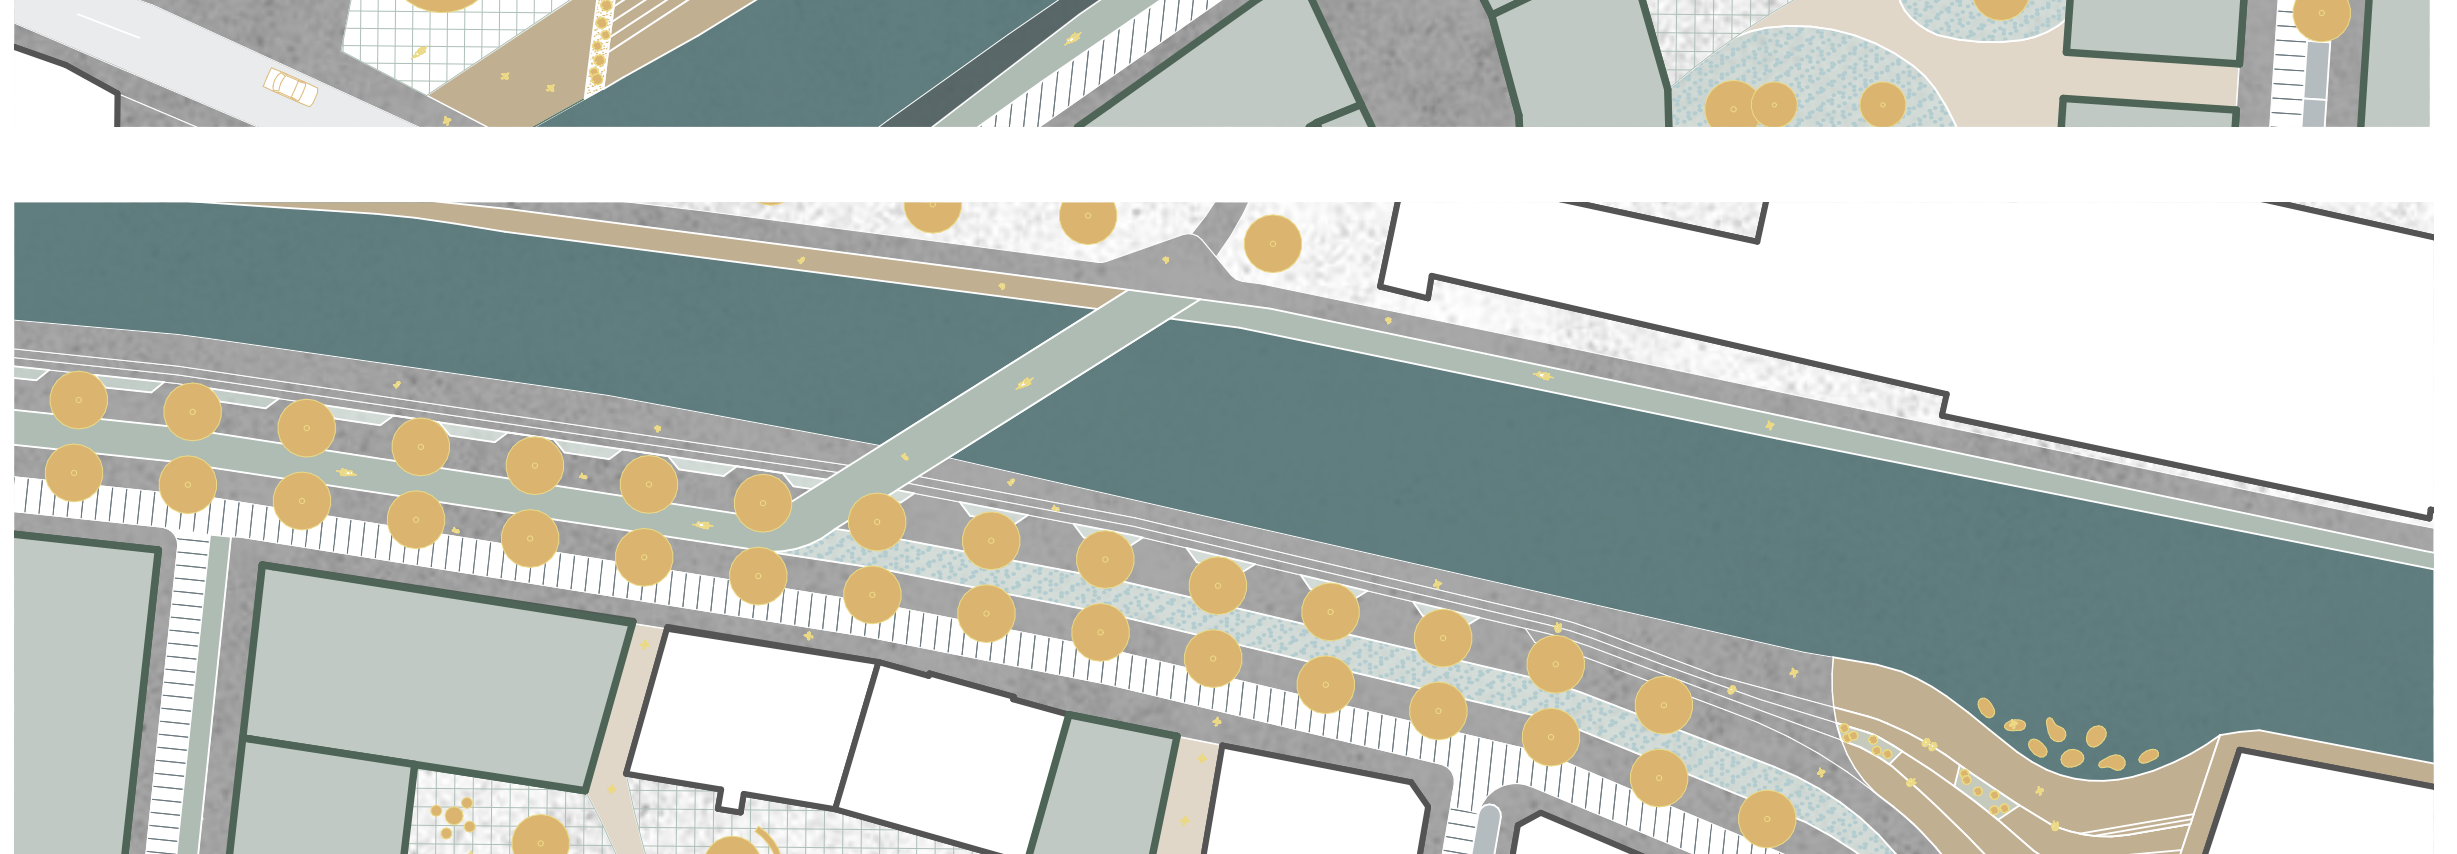

AXONOMETRIE A PŮDORYS ZAKONČUJÍCÍHO PARKU M 1:800

