
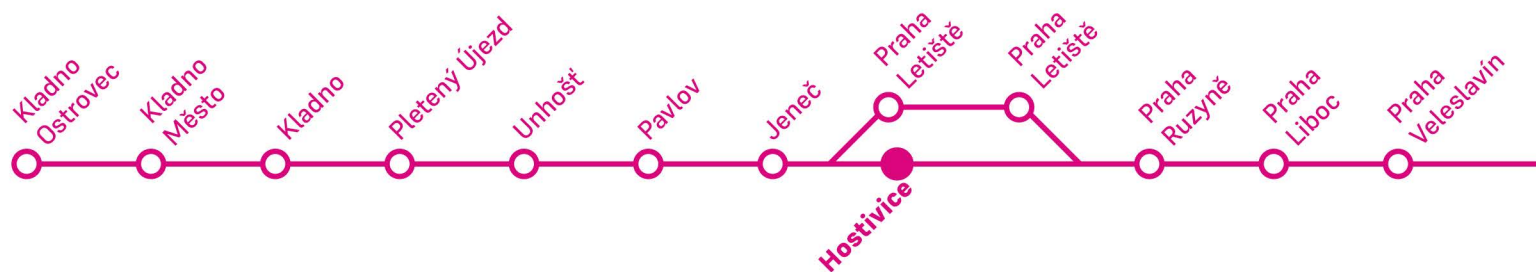



ANASTASIIA MIKORA, ZLATA MASLIANA
ATELIÉR ŠINDLEROVÁ, LS 2023/2024, ATV

HOSTIVICE

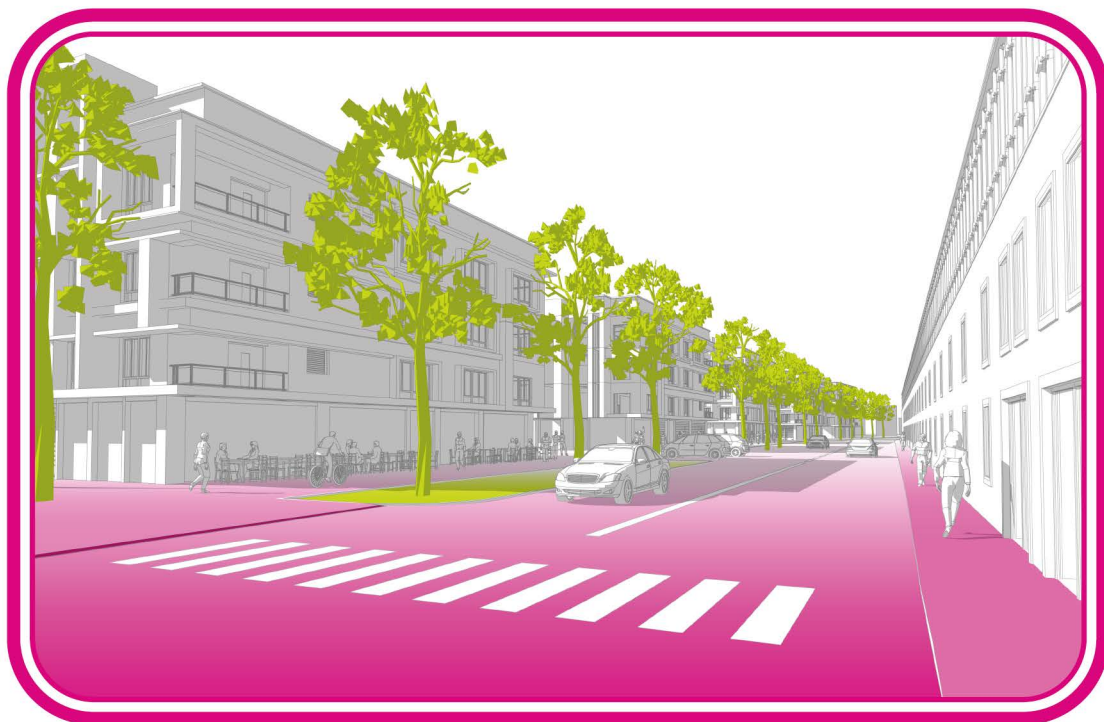

Obsah

- 1. Koncept**
- 2. Zadání**
- 3. Pozitiva a negativa**
- 4. Víze**
- 5. Cíle projektu**
- 6. Soutisk cílů**
- 7. Masterplan**
 - 7.1 Osy**
 - 7.2 Veřejná prostranství**
 - 7.3 Doprava**
 - 7.4 Funkce**
- 8. Urbanistický detail**
 - 8.1 Podélný řez vybraným úsekem**
- 9. Perspektivy**
- 10. Vizualizace**

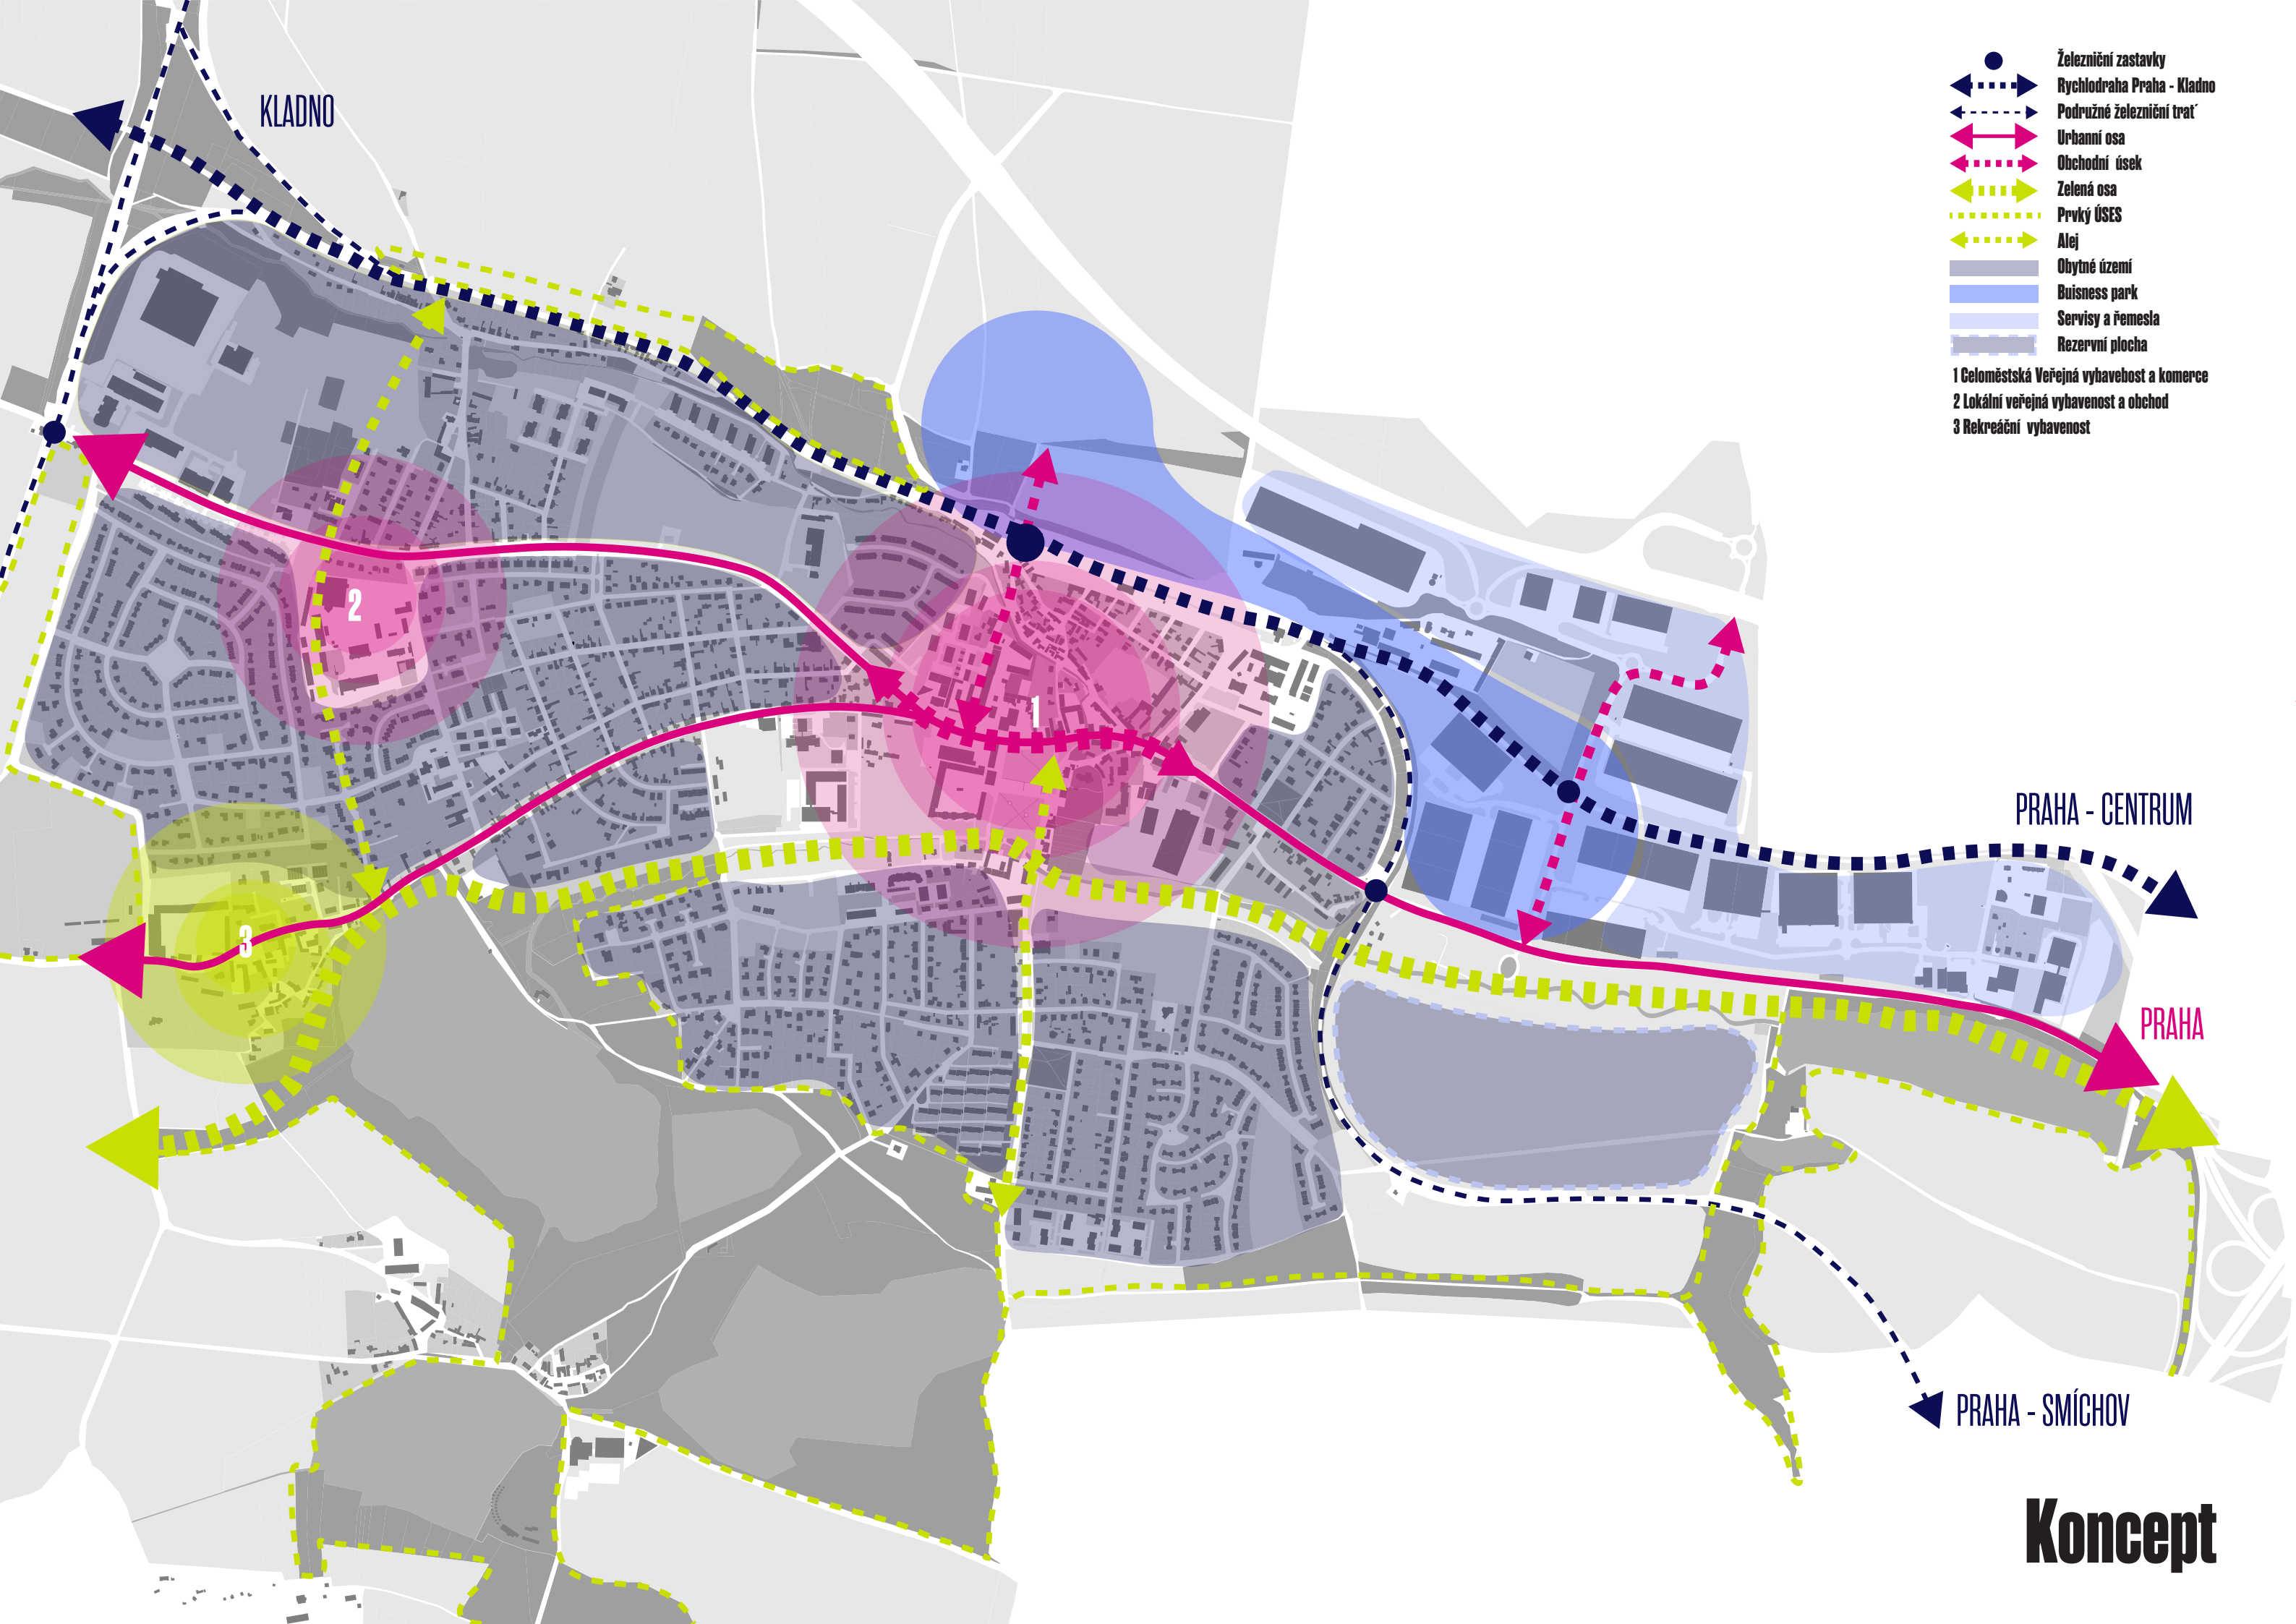



Hostivice - letecký pohled na město

Nádražní budova




Hostivické rybníky

Město Hostivice leží na důležité železniční trase mezi Prahou a Kladnem, je první zastávkou mimo Prahu. V blízké budoucnosti má projít kompletní modernizací a zrychlením jízdní doby, což Hostivícím přinese obrovský potenciál rozvoje a zvýší atraktivitu pro bydlení. V současné době je Hostivice spíše menším klidným městem venkovského charakteru, s rekreačním zázemím v útvaru lesů a rybníků. Město je bohaté i na kulturní památky: skrz něj prochází historická poutní cesta z Prahy do Hájku, zachráněna je Litovická tvrz a zámek, který dodnes zůstává srdcem města. Dnes dopravní spojení s okolním světem, která procházejí skrz město a kolem něj, jsou ukazatelem potenciálně ekonomicky silného a stabilního území. Zároveň statistika každodenního pohybu obyvatel města do okolí a zpět není zanedbatelná, což je způsobeno nedostatkem pracovních míst. Dalším charakteristickým rysem území je obtížná expanze zastavěného prostředí. Je zablokováno dálnicí D6, logistickými a výrobními zónami a hranicemi letiště Václava Havla.

Globálním cílem projektu je připravit město k nadcházející razantní proměně, která bude zahrnovat podstatné změny v jeho infrastruktuře a vzhledu, aby efektivně využilo nové příležitosti, jež s sebou přinese modernizace železniční dopravy. Projekt komplexně řeší strategie umístění různorodé nabídky typů bydlení spolu s rozšířením sítě volnočasových aktivit a rekreačních prostor. Zvláště se zaměřuje na ekonomické posílení centra a rovnoměrné rozložení veřejného vybavení v nových lokálních centrech. Velká pozornost je věnována transformaci rozsáhlých logistických areálů na servisní zónu města, čímž sjednocuje zastavěné území. Neposledním řešením problému nedostatku pracovních míst je nový Business park.

Zadání

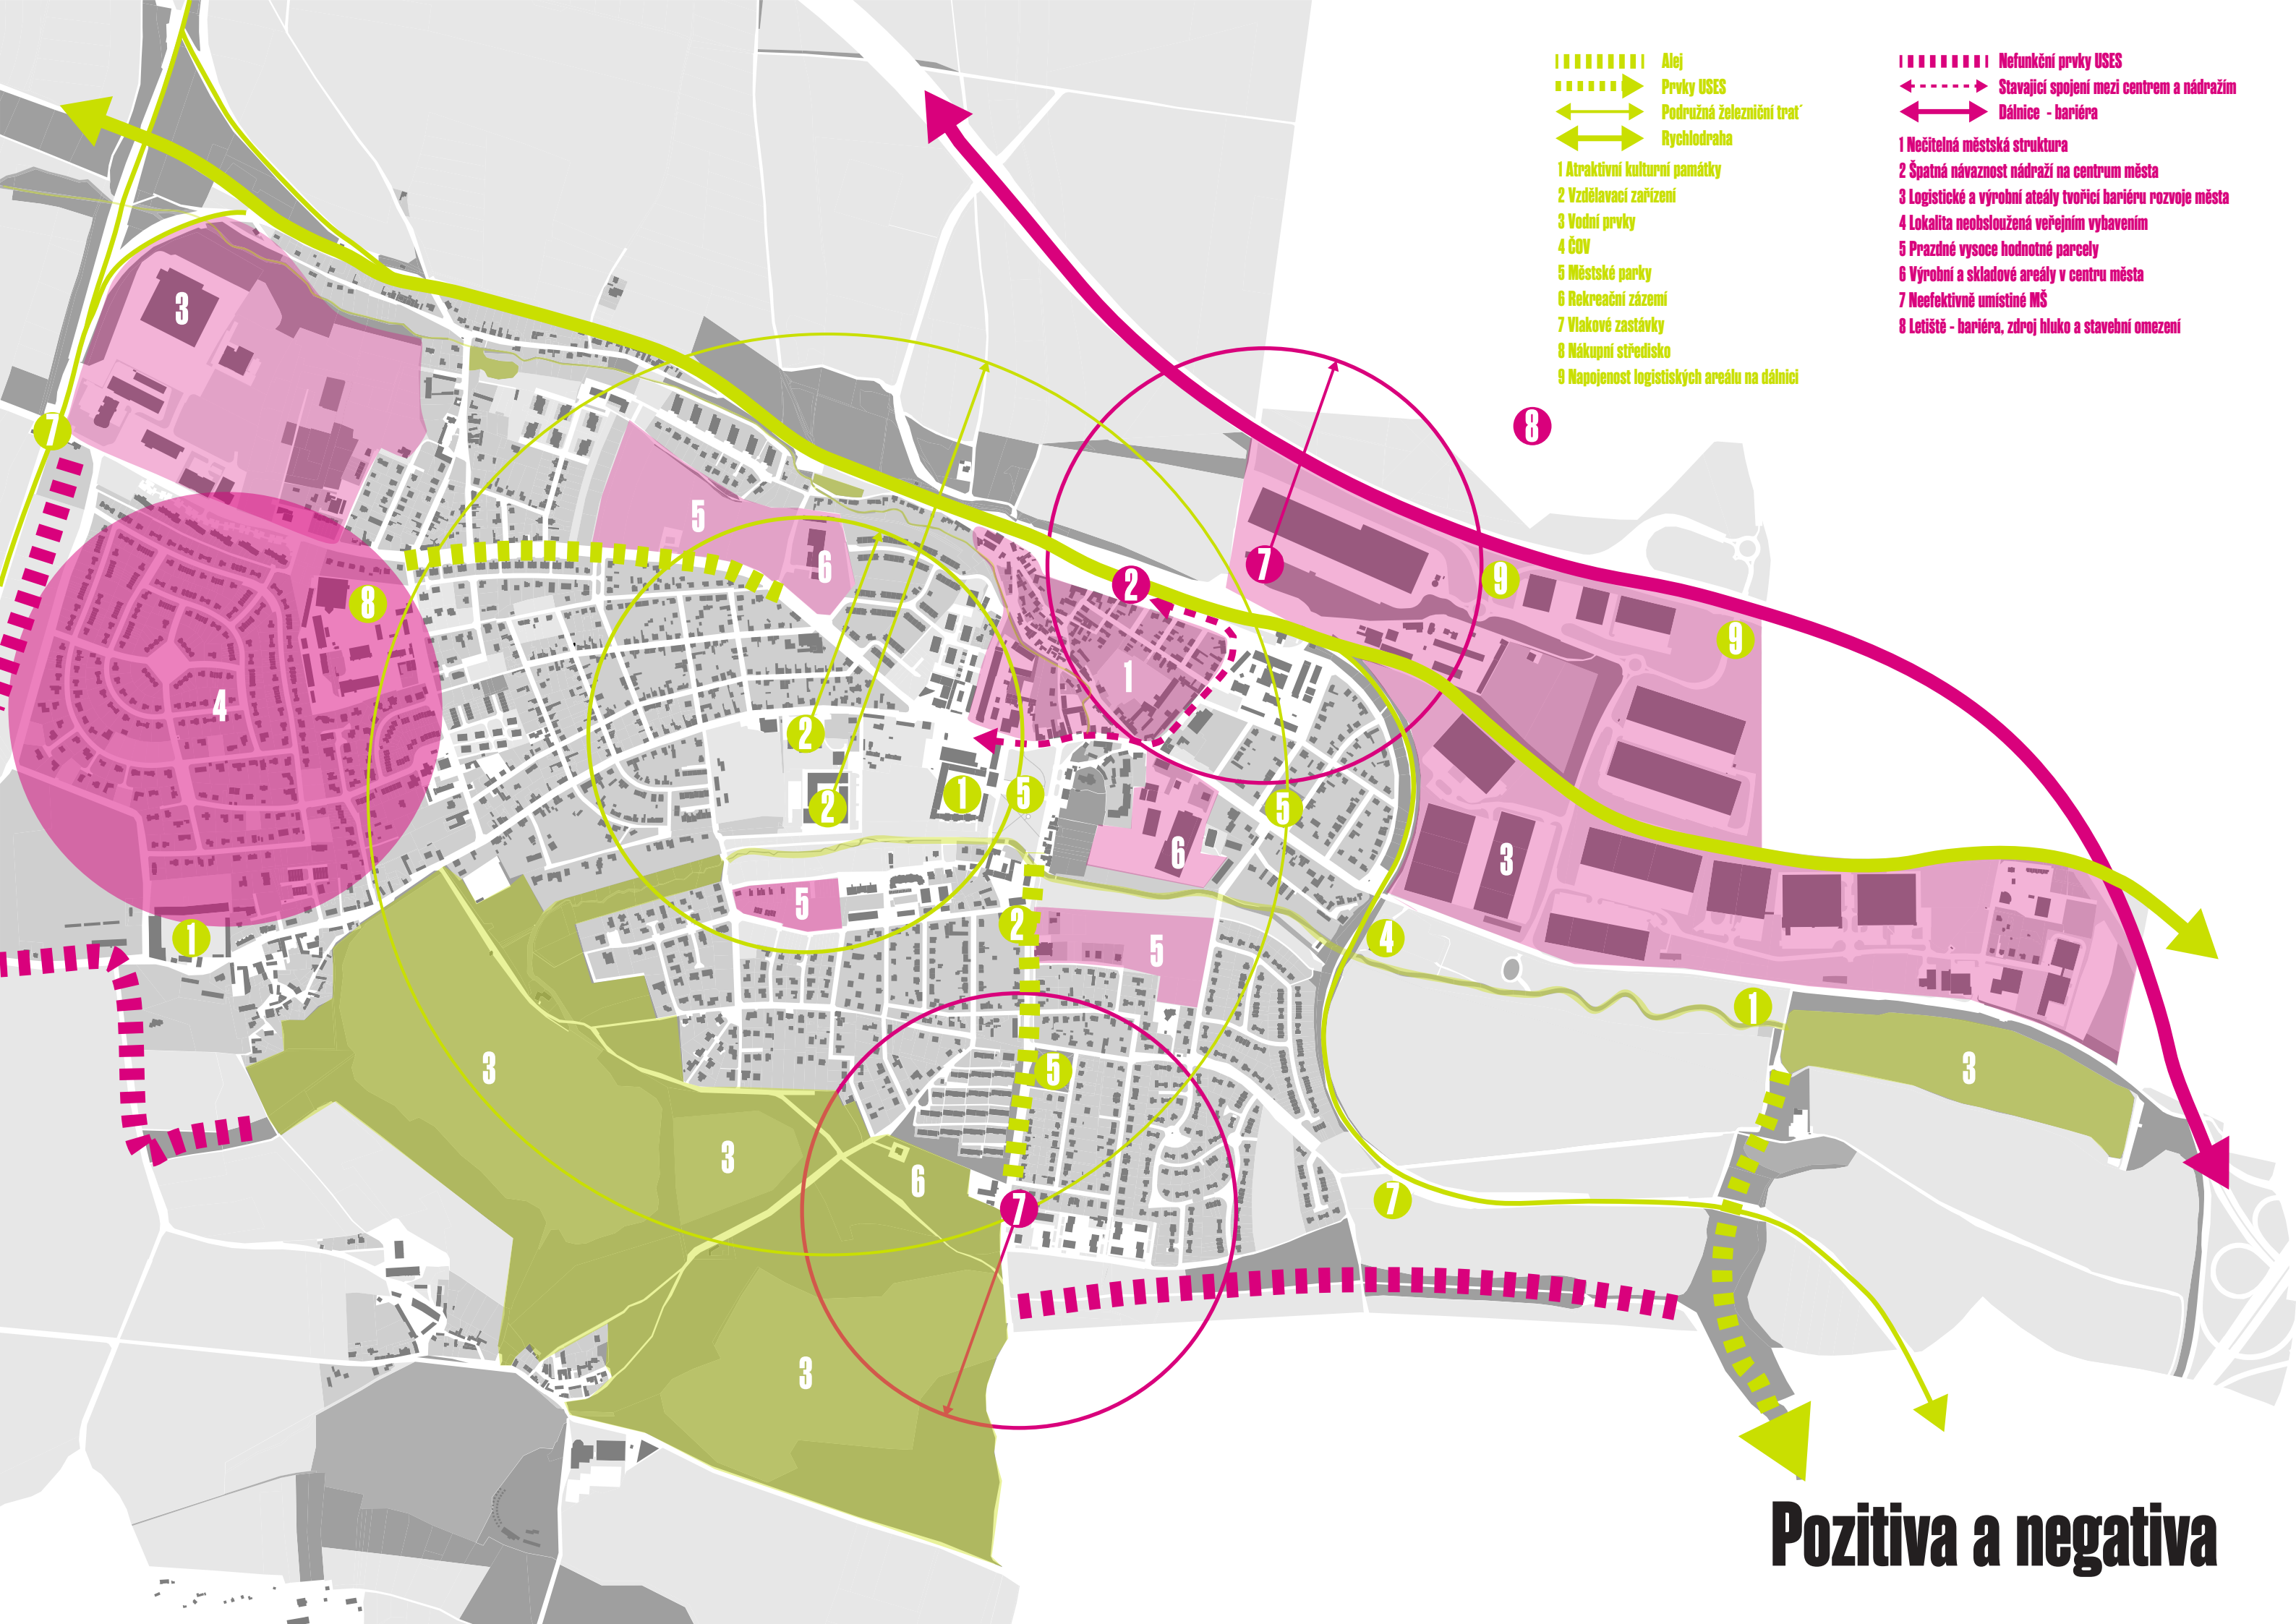

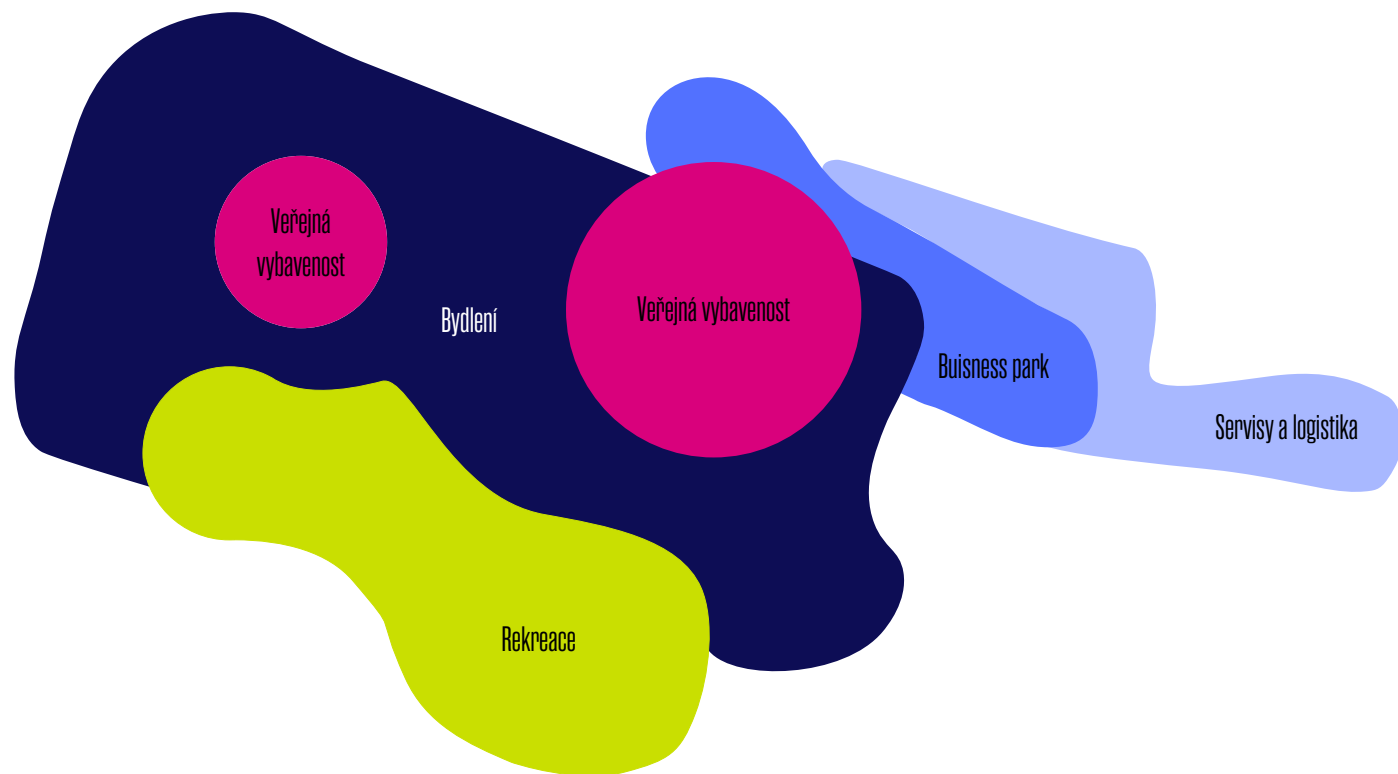


Diagram funkčního rozvržení

Diagram modrozelené infrastruktury

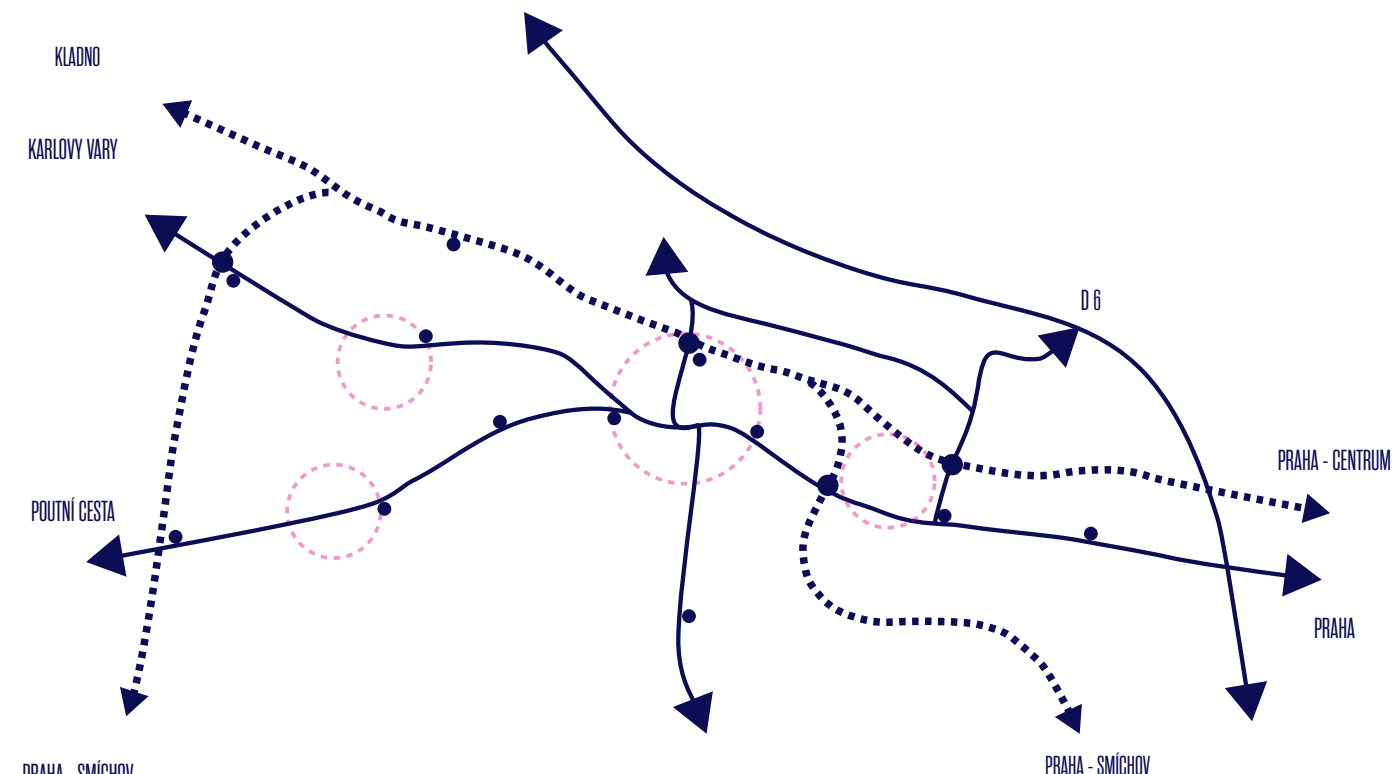
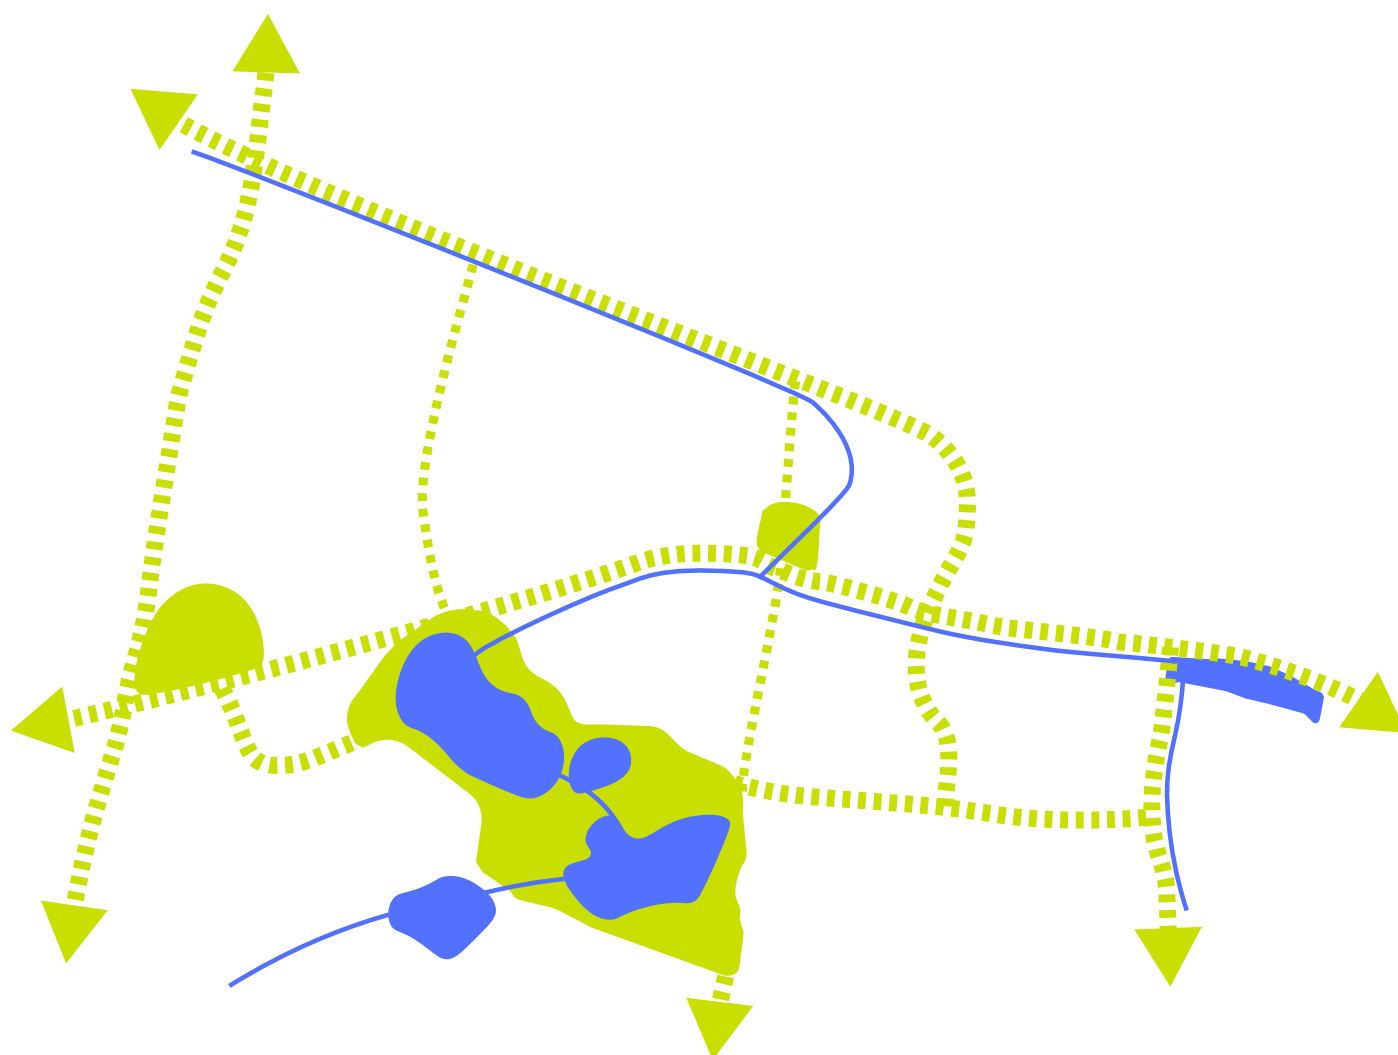


Diagram dopravních vazeb

Hostivice — město pro práci, bydlení a rekreaci.


Záměrem urbanistického návrhu je zdůraznění městských center mezi obytnou venkovskou zástavbou a jemný přechod mezi stavbami různého měřítka a funkčního významu.

S ohledem na budoucí modernizaci železnice urbanistický návrh zahrnuje její zapojení do systému městské hromadné dopravy. K tomu bude využita existující podružná kolejní trasa, která obklopuje město. Tímto krokem se Hostivice stane městem bez bariér, kde železnice propojí nejen město s okolím, ale také jednotlivé části uvnitř, zlepšující tak dostupnost a mobilitu obyvatel.

Projekt dále počítá s využitím stávajícího rozsáhlého množství veřejné zeleně a s důrazem na využití a kultivaci vysoce hodnotných vodních prvků.


Představou je vytvoření sítě, která obklopuje město a prochází jím, poskytující obyvatelům i návštěvníkům příjemné prostory pro odpočinek, sport a setkávání.

Tento komplexní urbanistický návrh si klade za cíl nejen zkvalitnit životní prostředí ve městě, ale také podpořit jeho ekonomický rozvoj a sociální život. Harmonické propojení městských prvků s okolní krajinou a využití moderních technologií ve prospěch obyvatelstva tak má přinést Hostivicím novou, prosperující budoucnost. Zároveň se počítá s aktivní účastí a zapojením obyvatel do procesu rozhodování, aby byl vytvořen prostor, který bude skutečně odpovídat potřebám a přáním komunity.

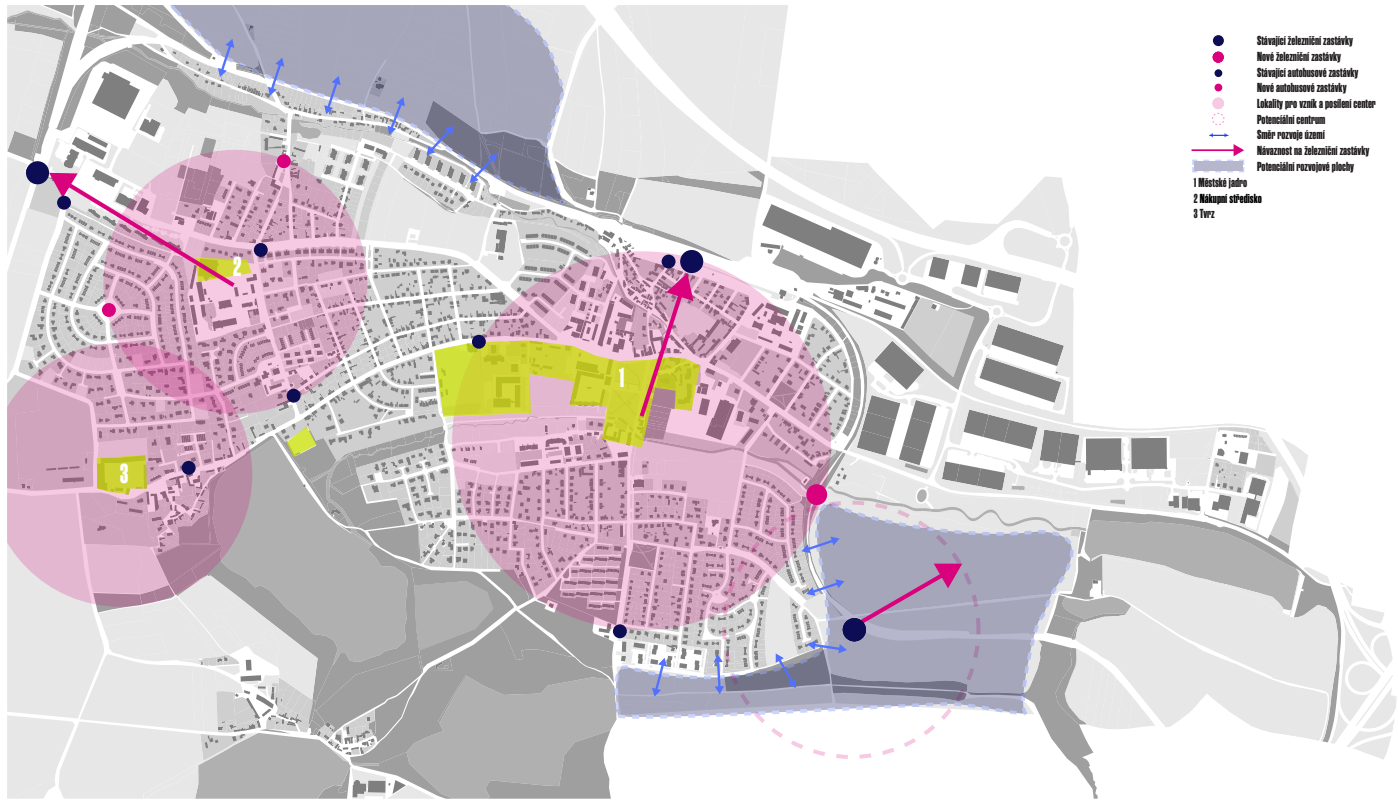


Cíl 1. - Globální a lokální centra

Cíl 2. - Urbánní zelená osa

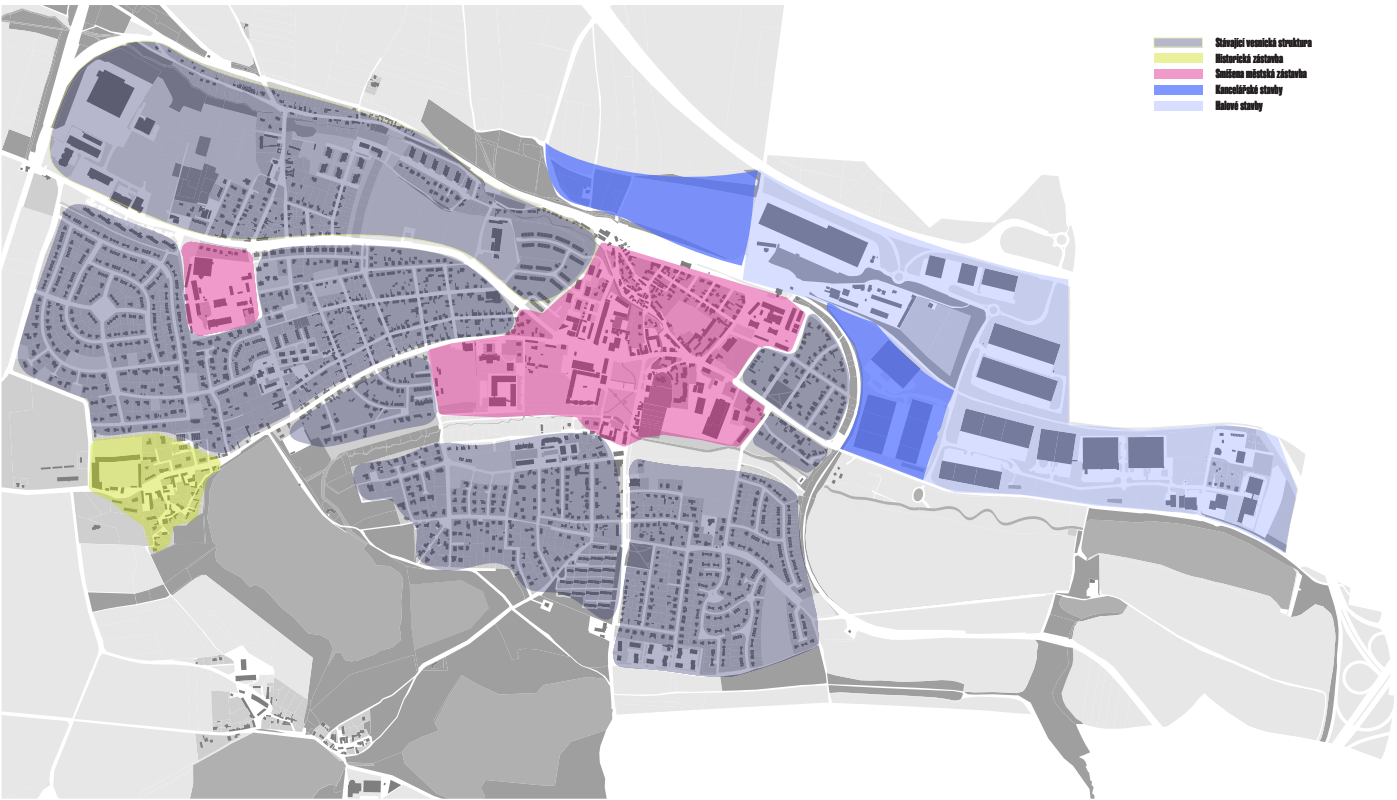


Cíl 3. - Úprava charakteru zástavby

Cíl 4. - Transformace arelů

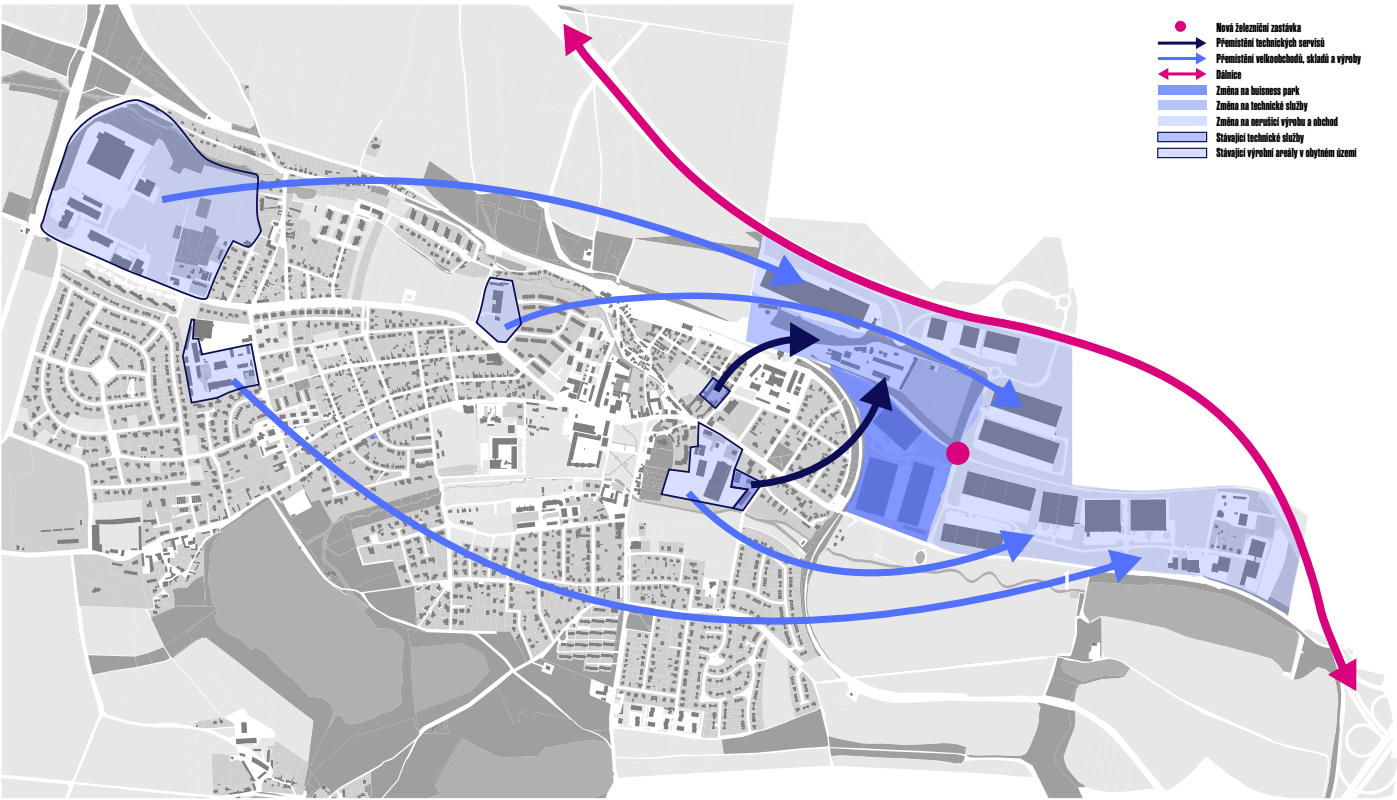


Cíle projektu

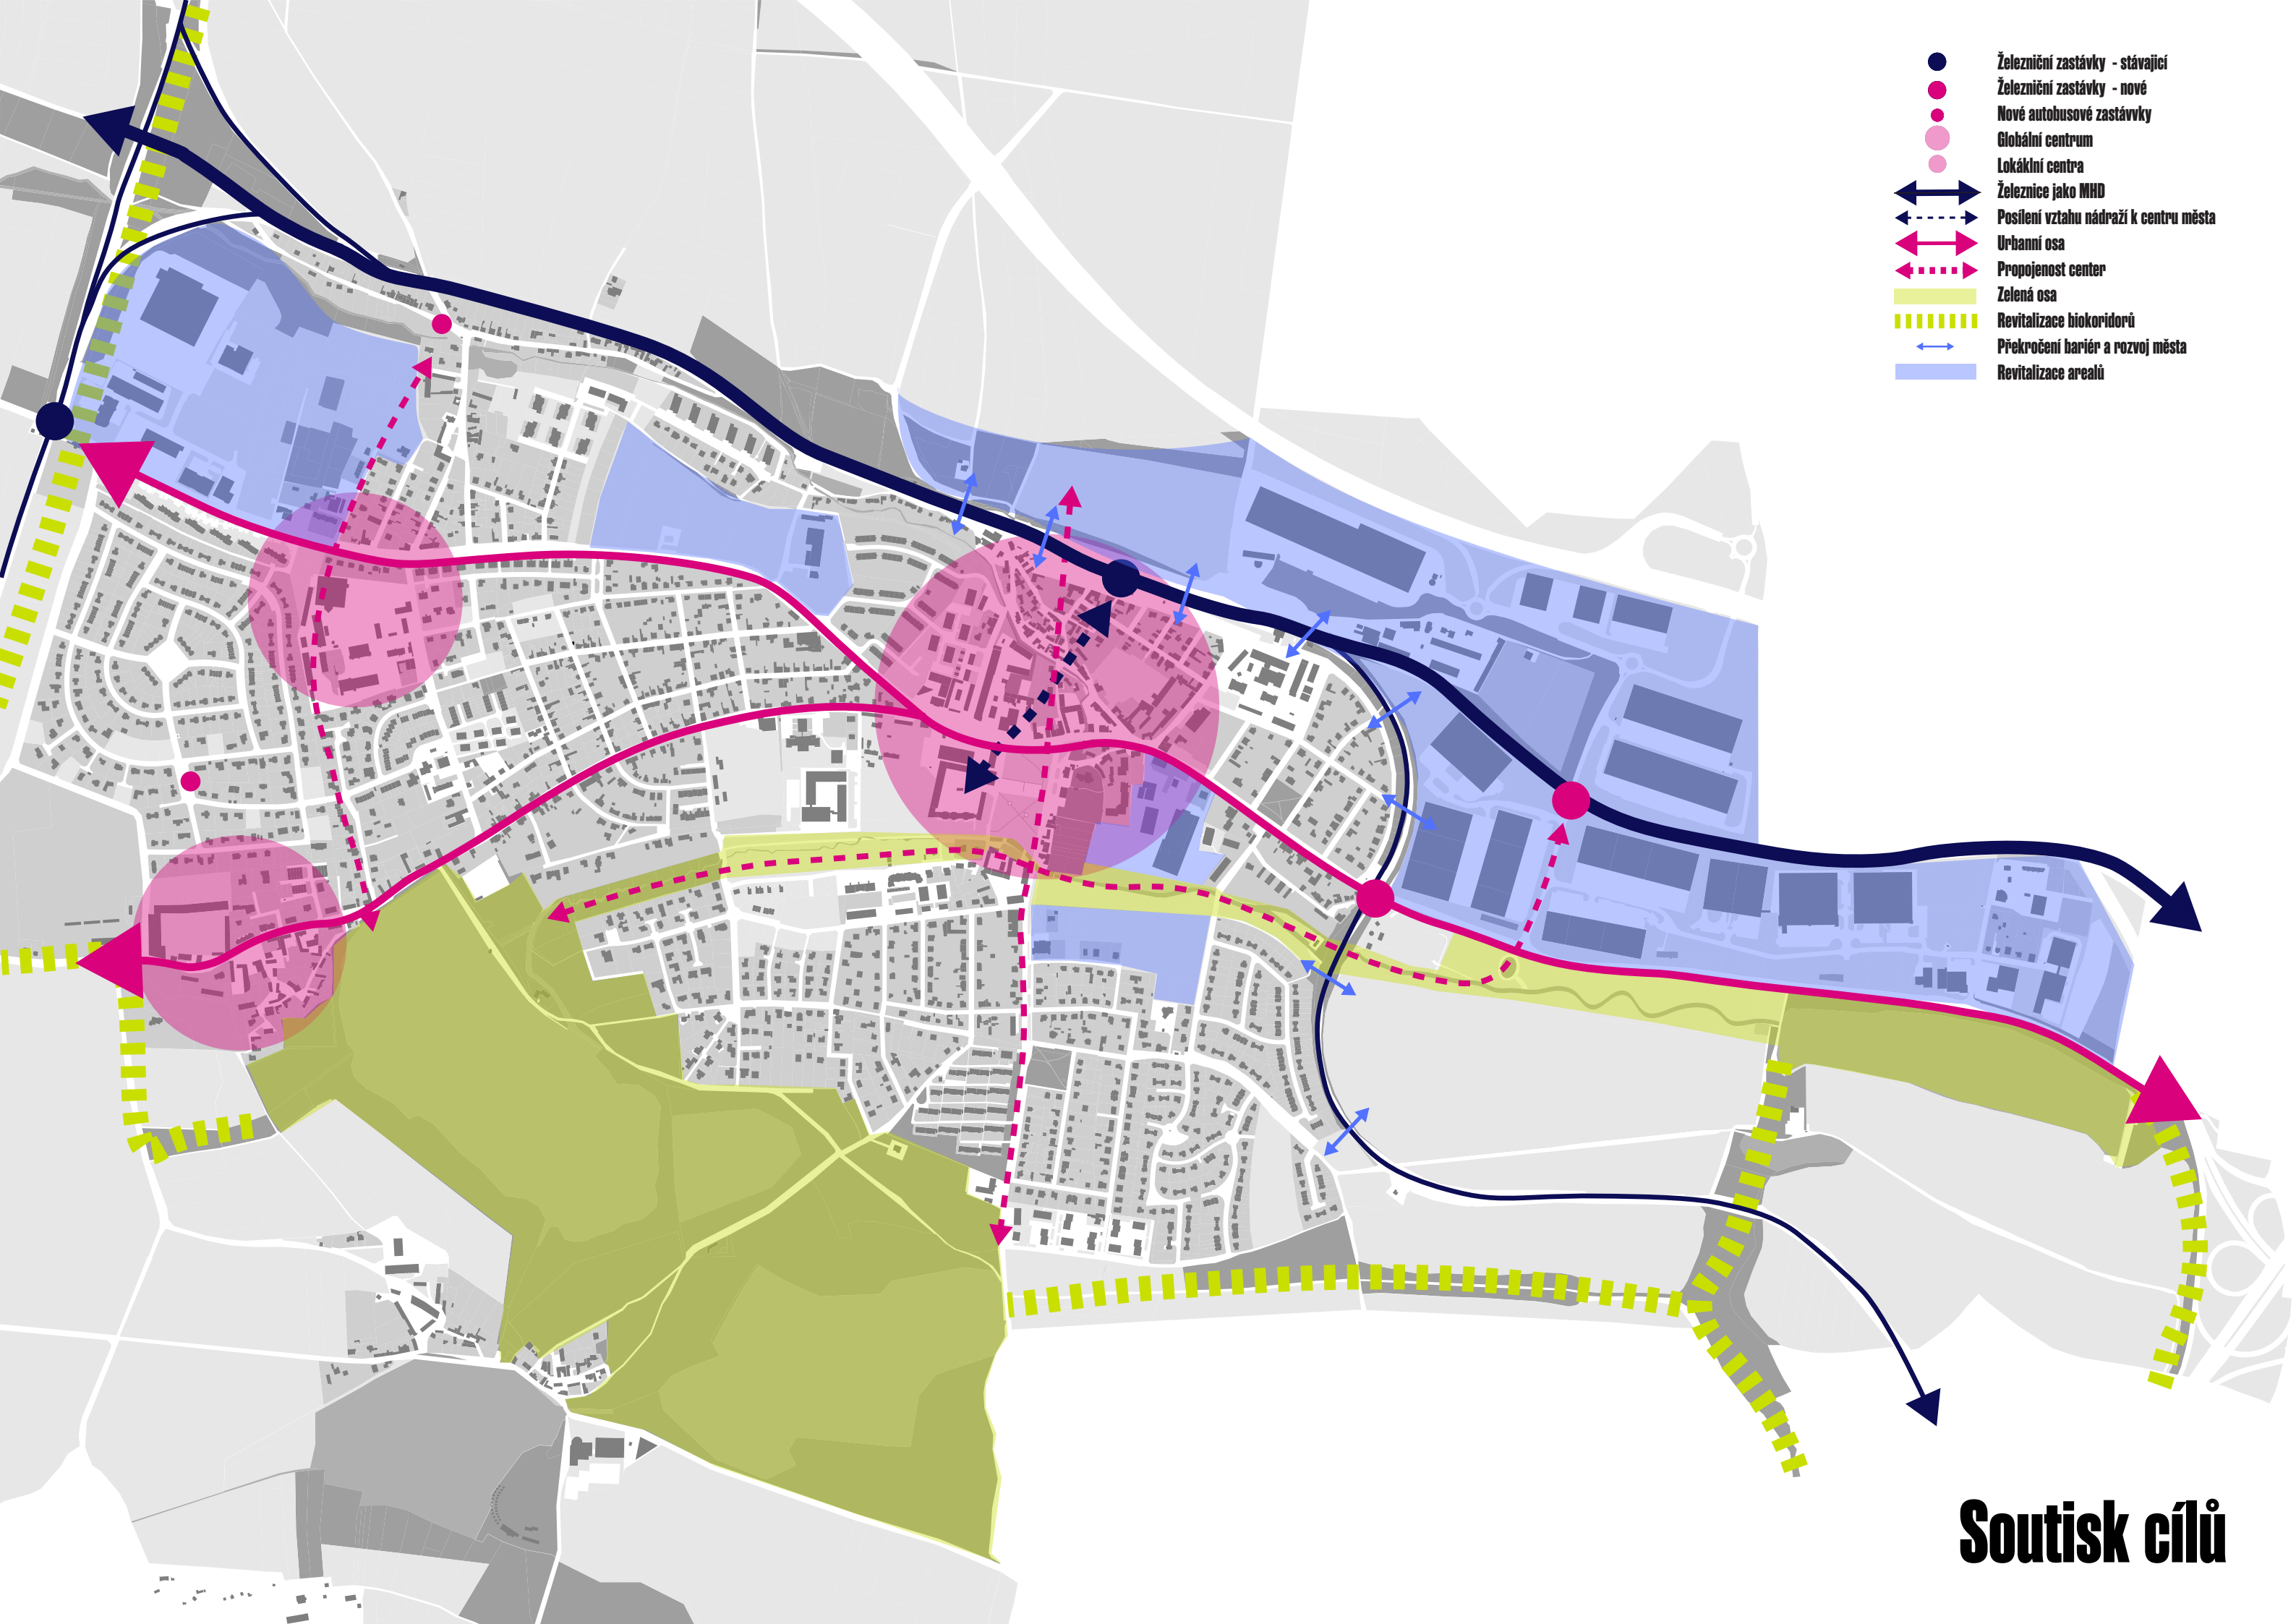

- Železniční zastávky - stávající
- Železniční zastávky - nové
- Nové autobusové zastávky
- Globální centrum
- Lokální centra
- ↔ Železnice jako MHD
- ↔ Posílení vztahu nádraží k centru města
- ↔ Urbanní osa
- ↔ Propojenost center
- Zelená osa
- - - Revitalizace biokoridorů
- ↔ Překročení bariér a rozvoj města
- Revitalizace areálů


Soutisk cílů



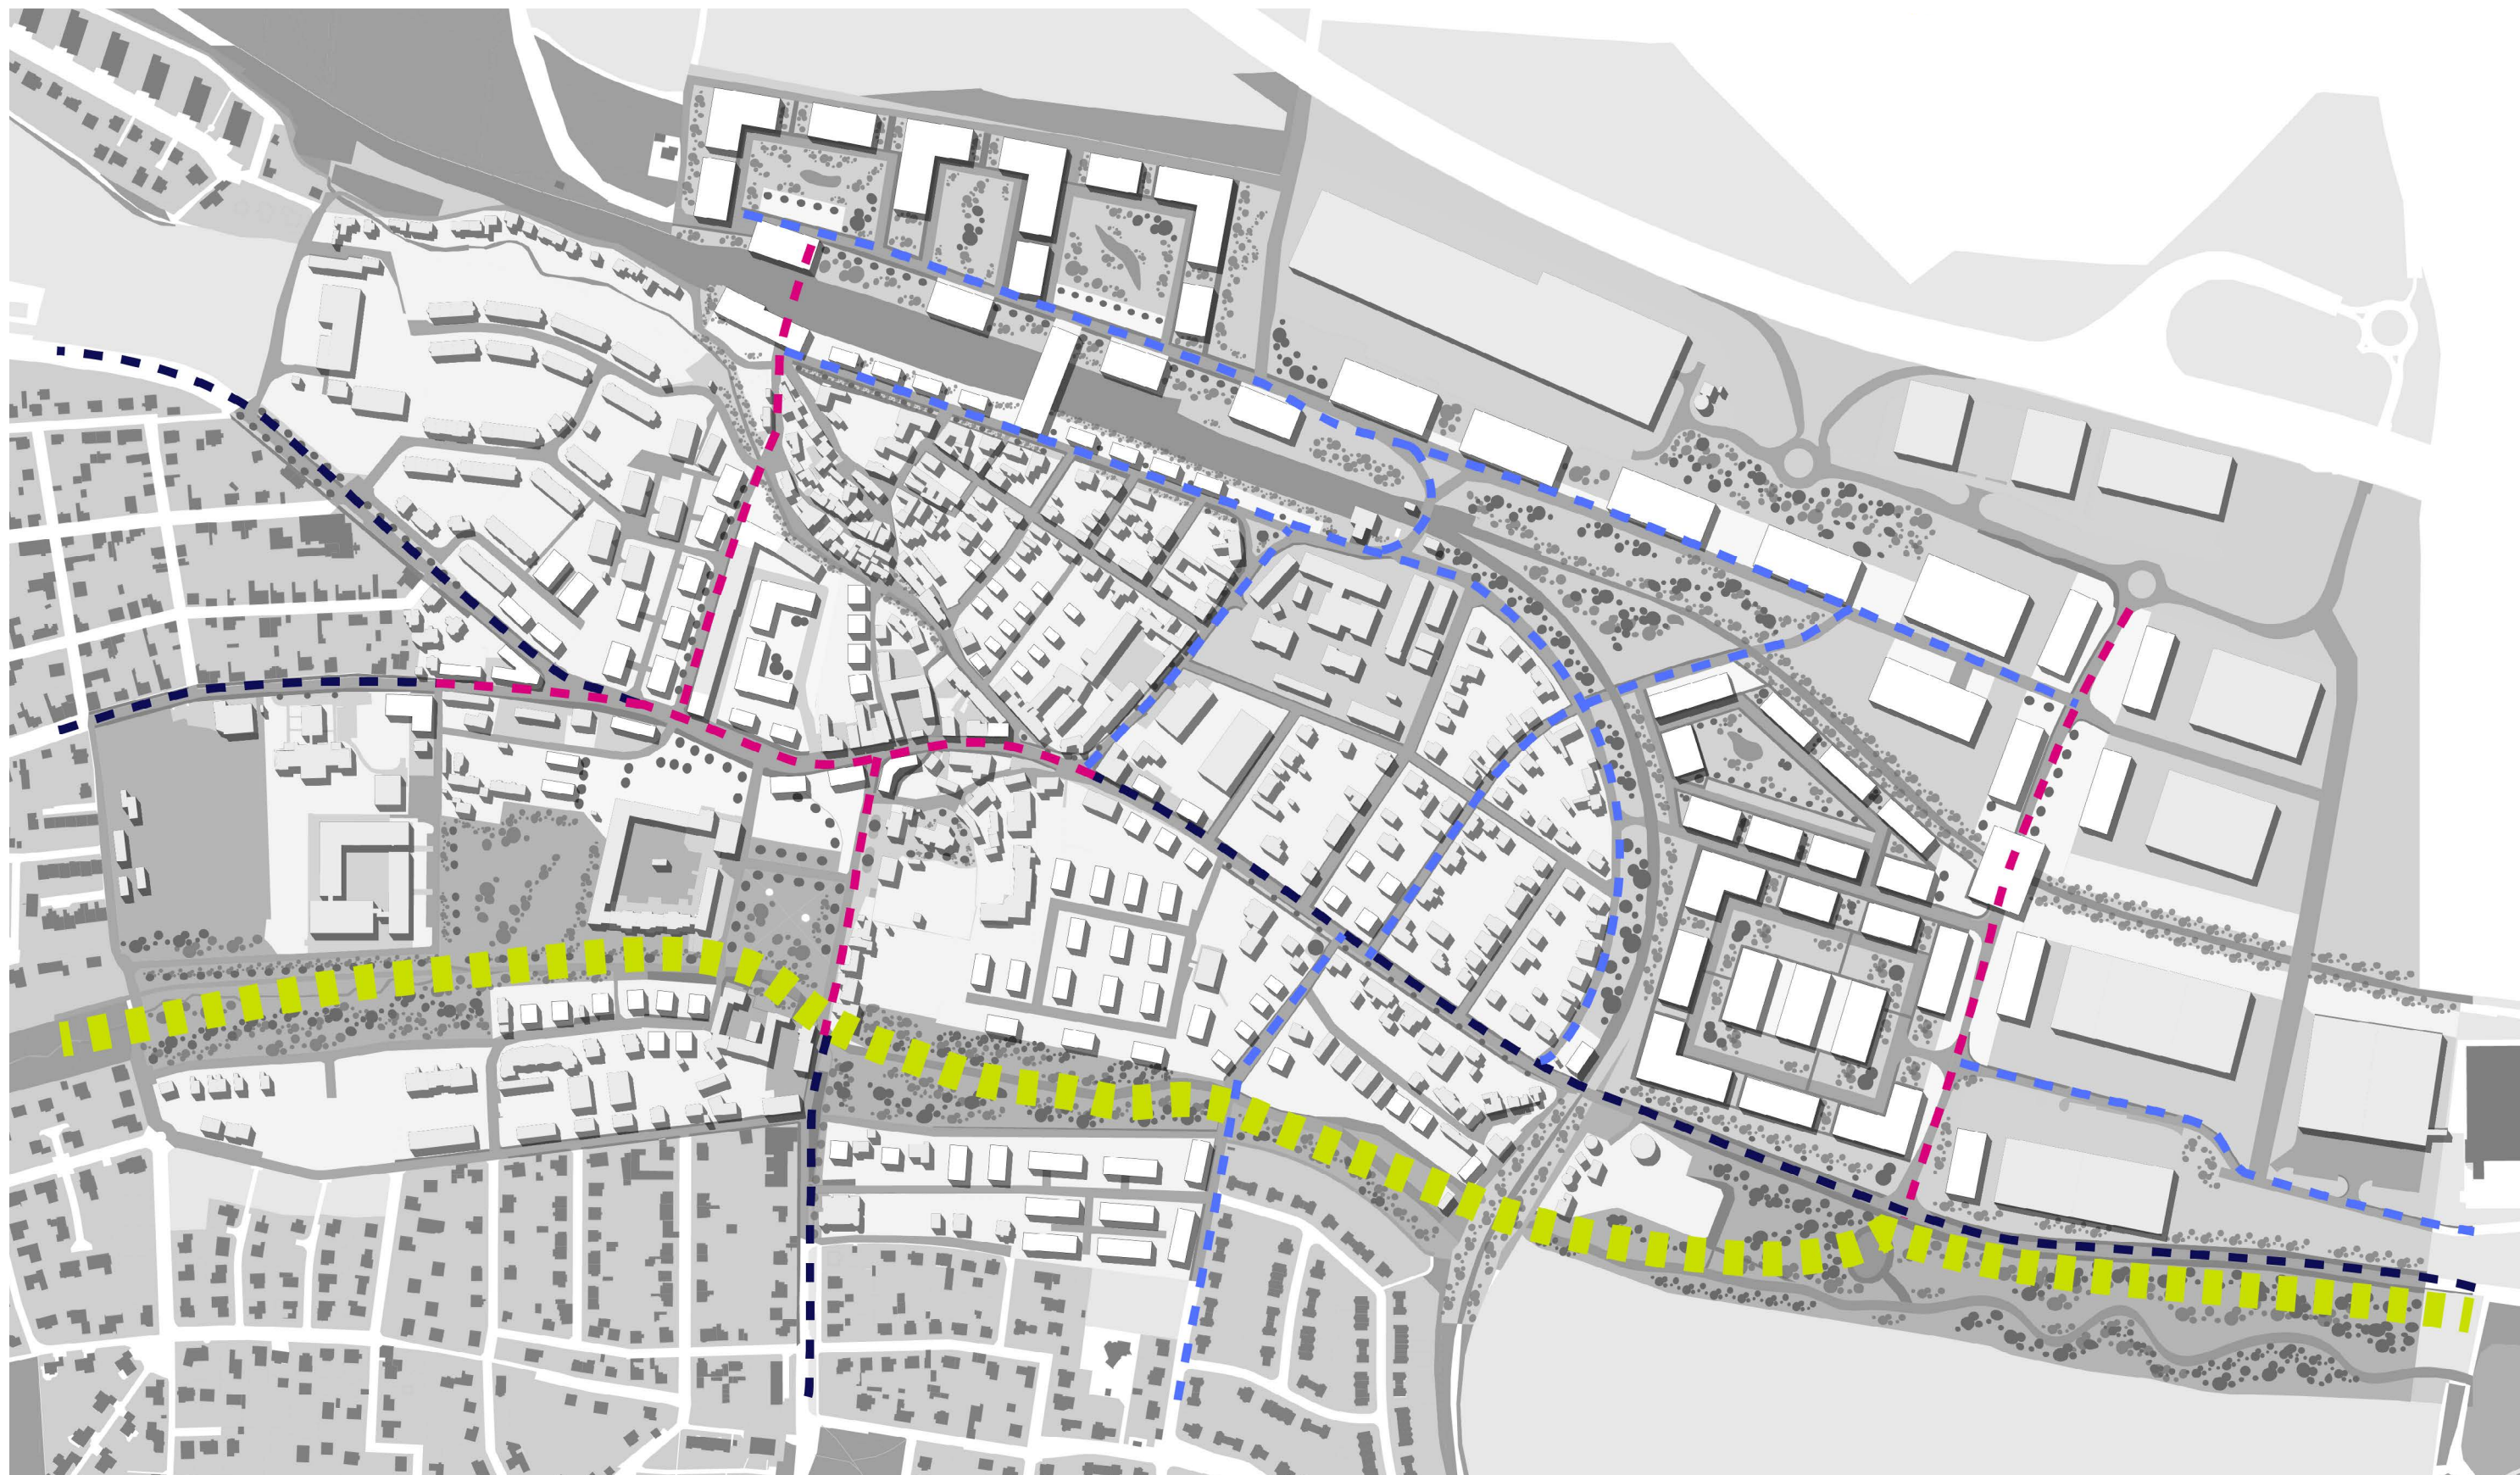


- Externí dopravní osy
- Vnitřní dopravní osy
- Obchodní osy
- ■ ■ ■ ■ Rekreční osa

Masterplan - osy

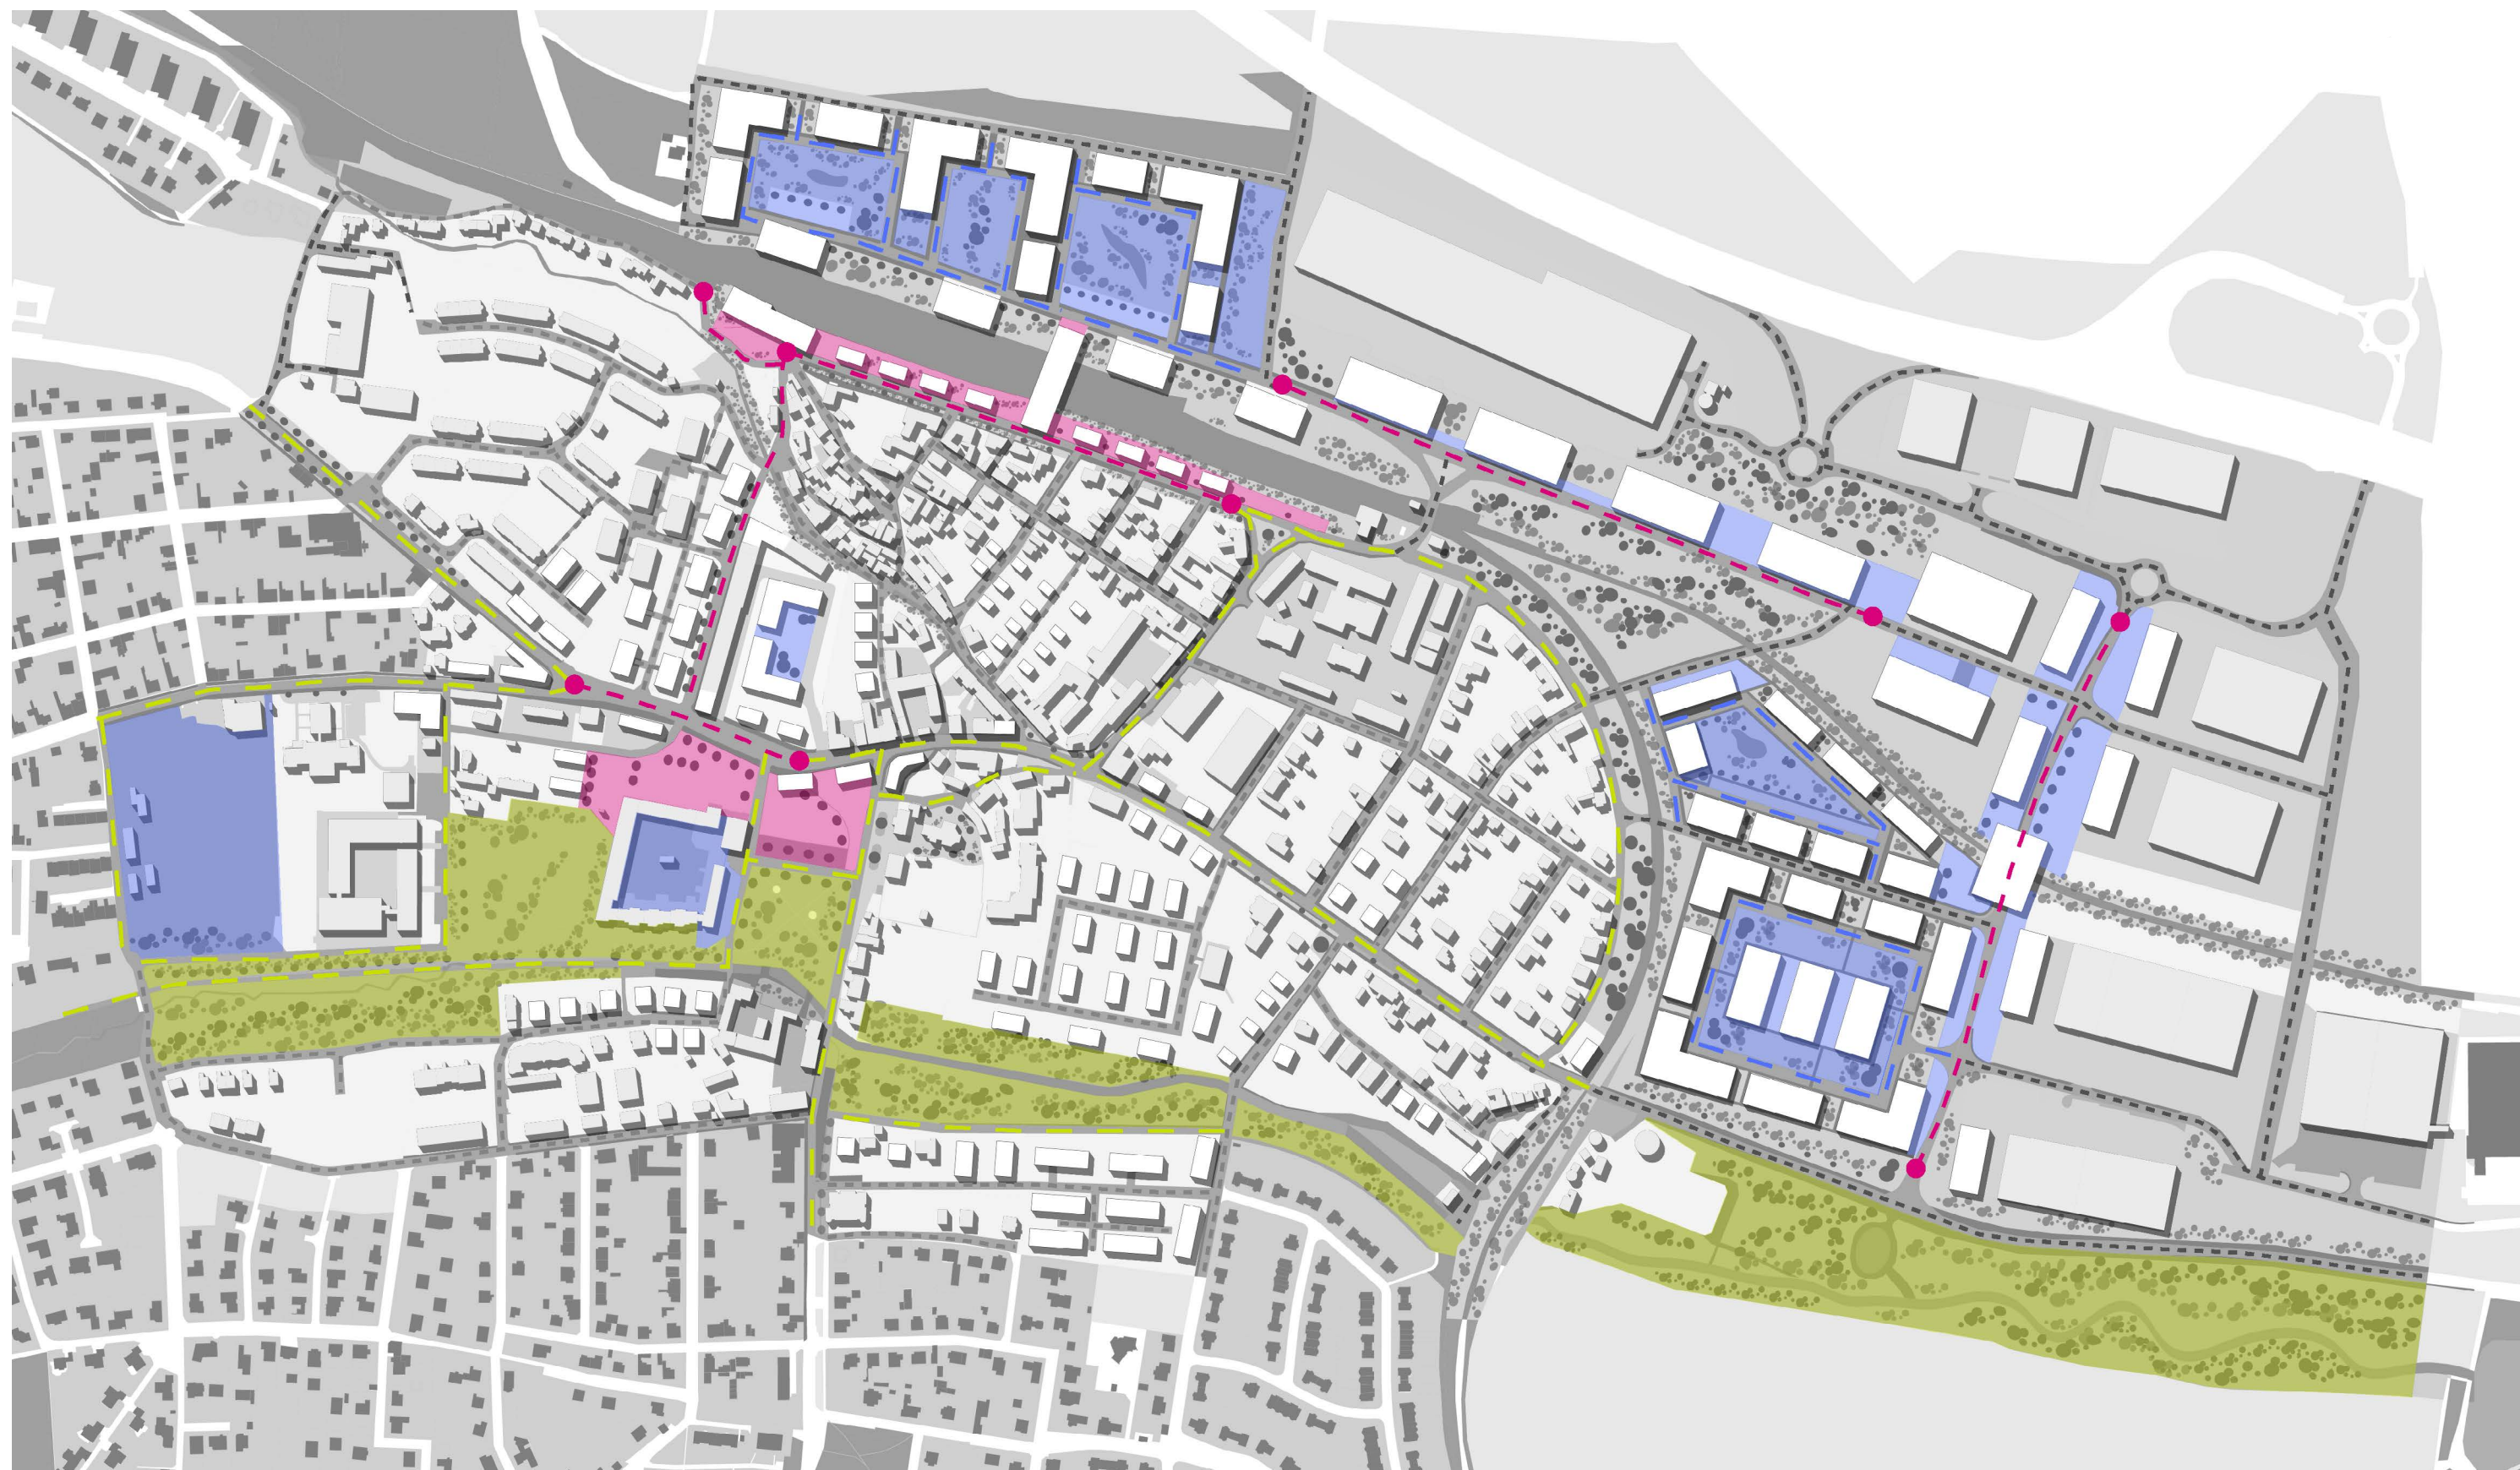

- Parková zeleň
- Hlavní náměstí
- Poloveřejný prostor
- Hlavní osa veřejných prostorů
- Alej
- Obytné ulice
- Ulice dopravního charakteru

Masterplan - veřejná prostranství

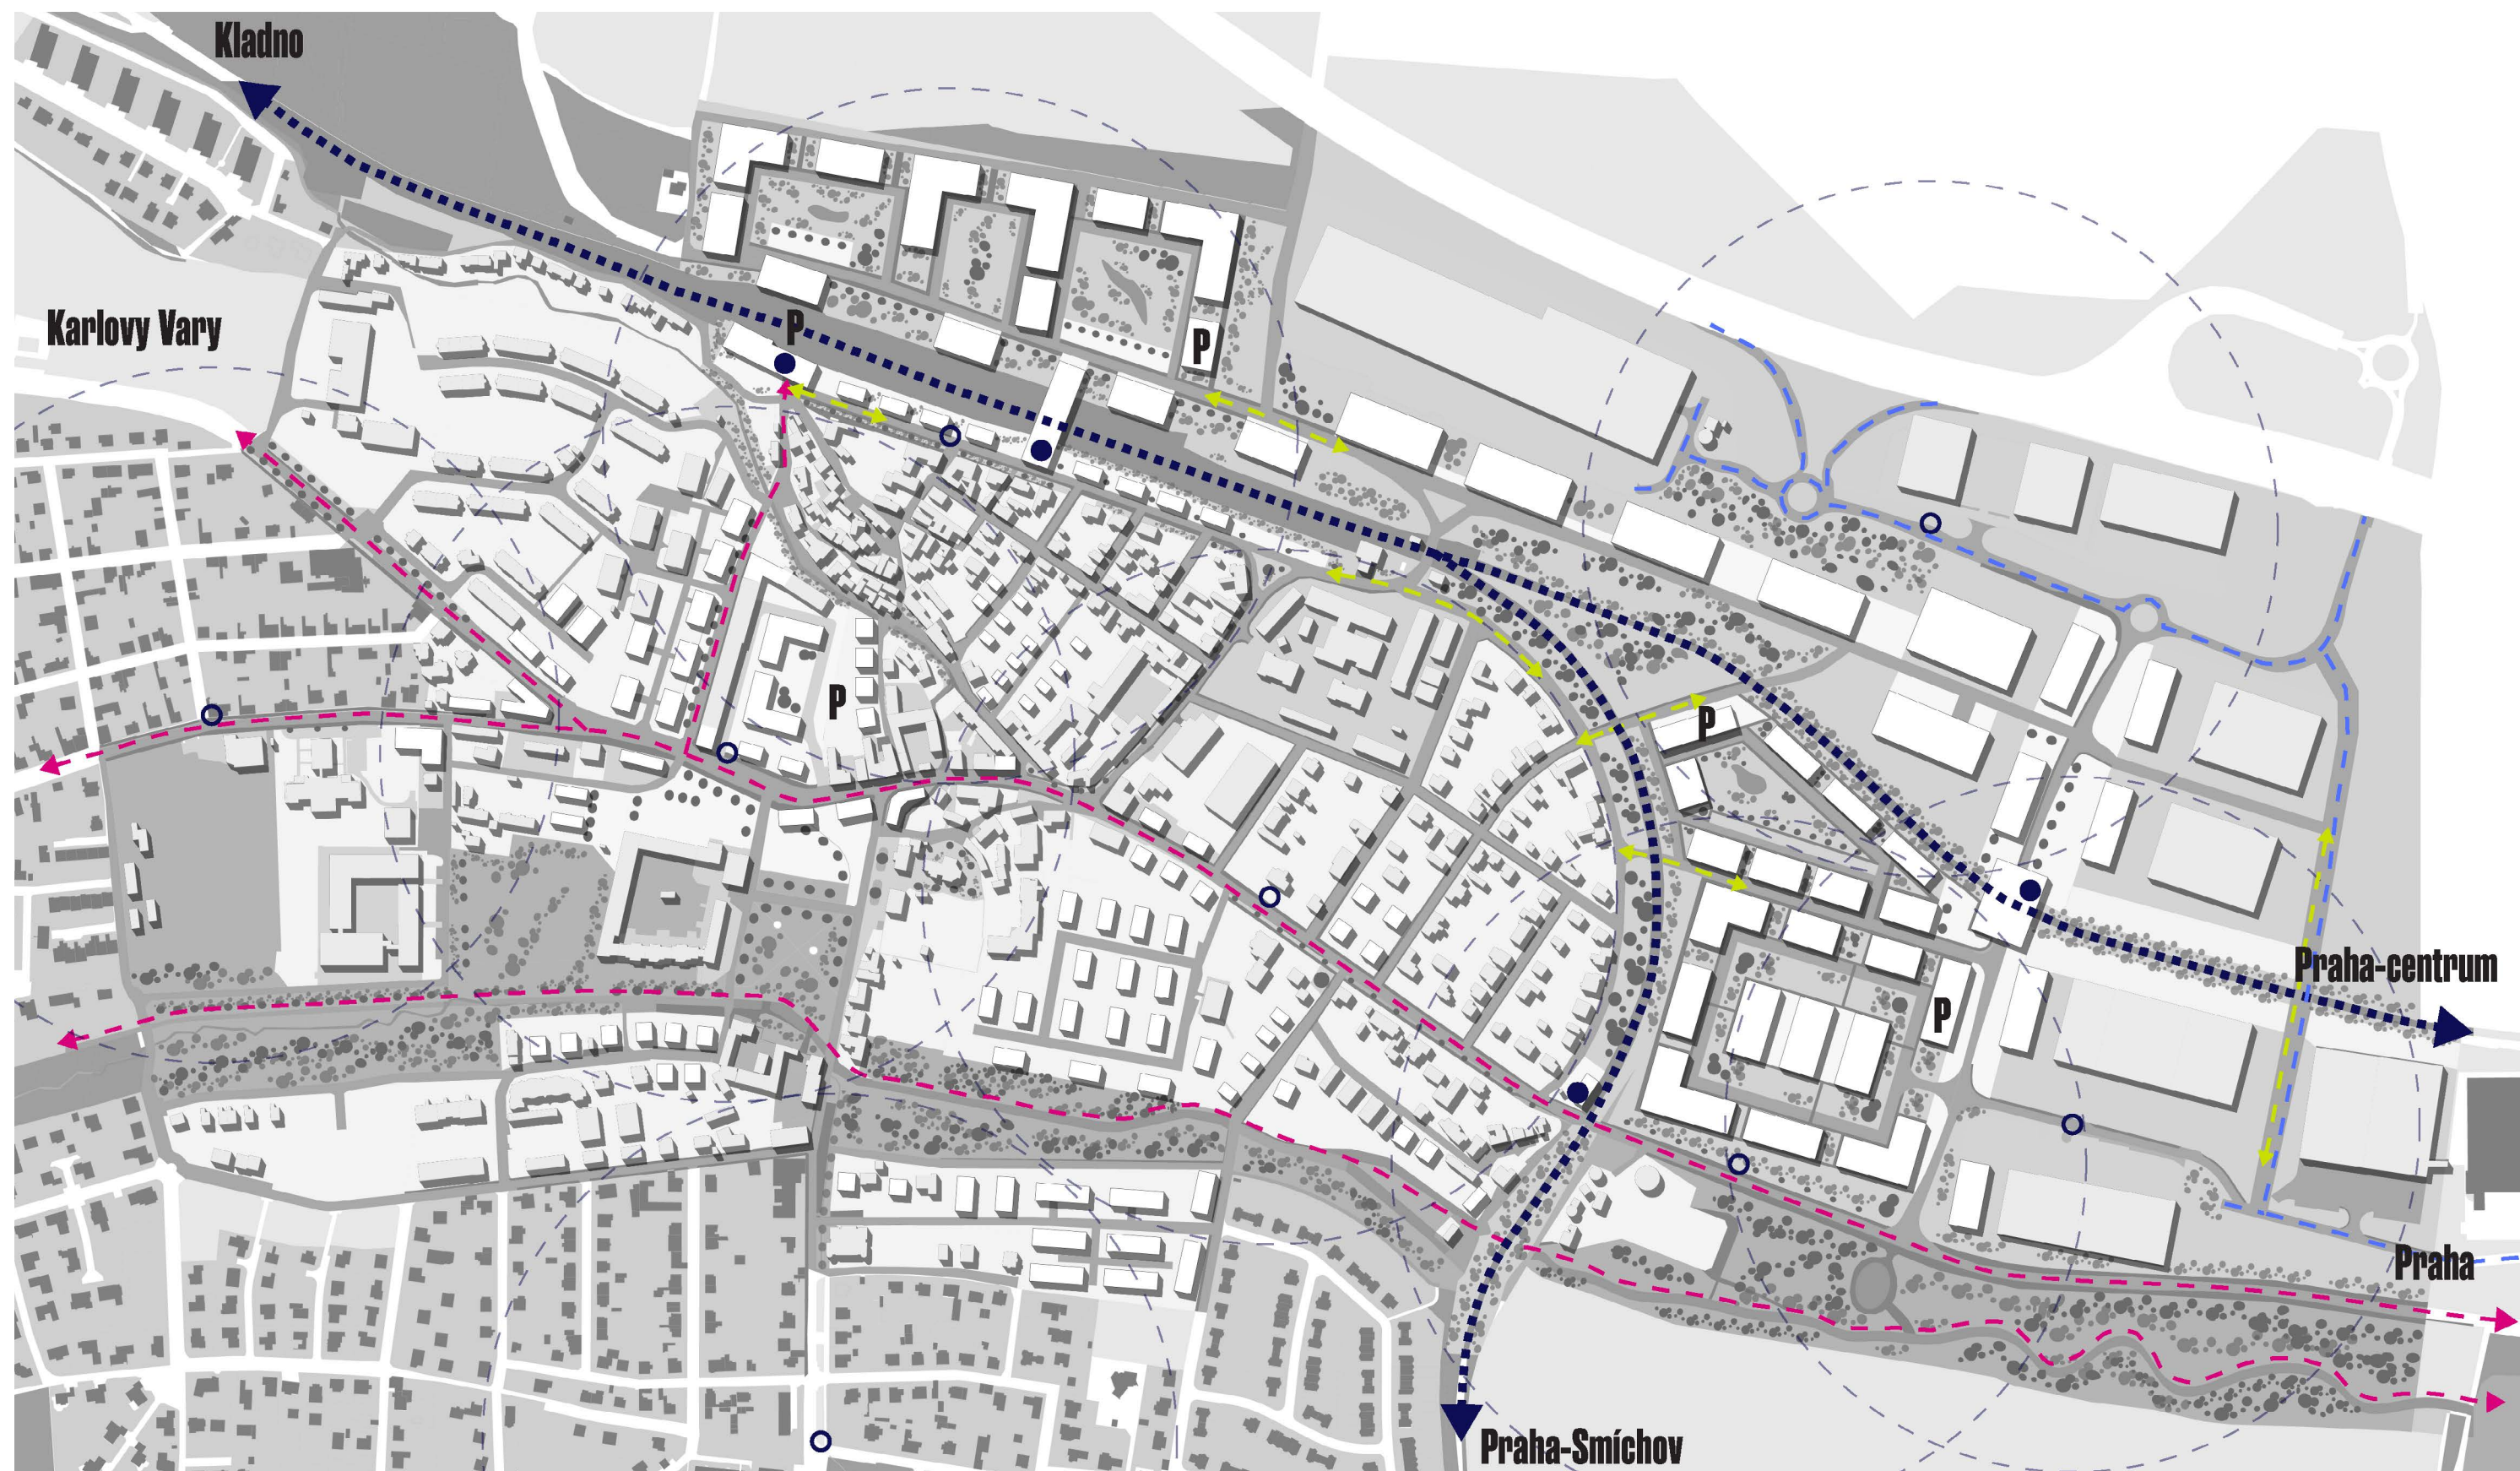

- Autobusové zastávky
- Železniční zastávky
- ← - - - - - → Posílení dopravního systému
- ◄ - - - - - ► Železniční trať
- ◄ - - - - - ► Cyklostezky - nové
- Docházková vzdálenost (poloměr 800 m)


P Parkovací plochy
Zasobování

Masterplan - doprava




	Business park		Vegetační plochy
	Nerušící výroba a obchod		Parková zeleň
	Vyroba a produkce		Čistě obytné plochy
	Areály		Smišené obytné plochy
	Dopravní stavby		Veřejné vyhavení

Masterplan - funkce

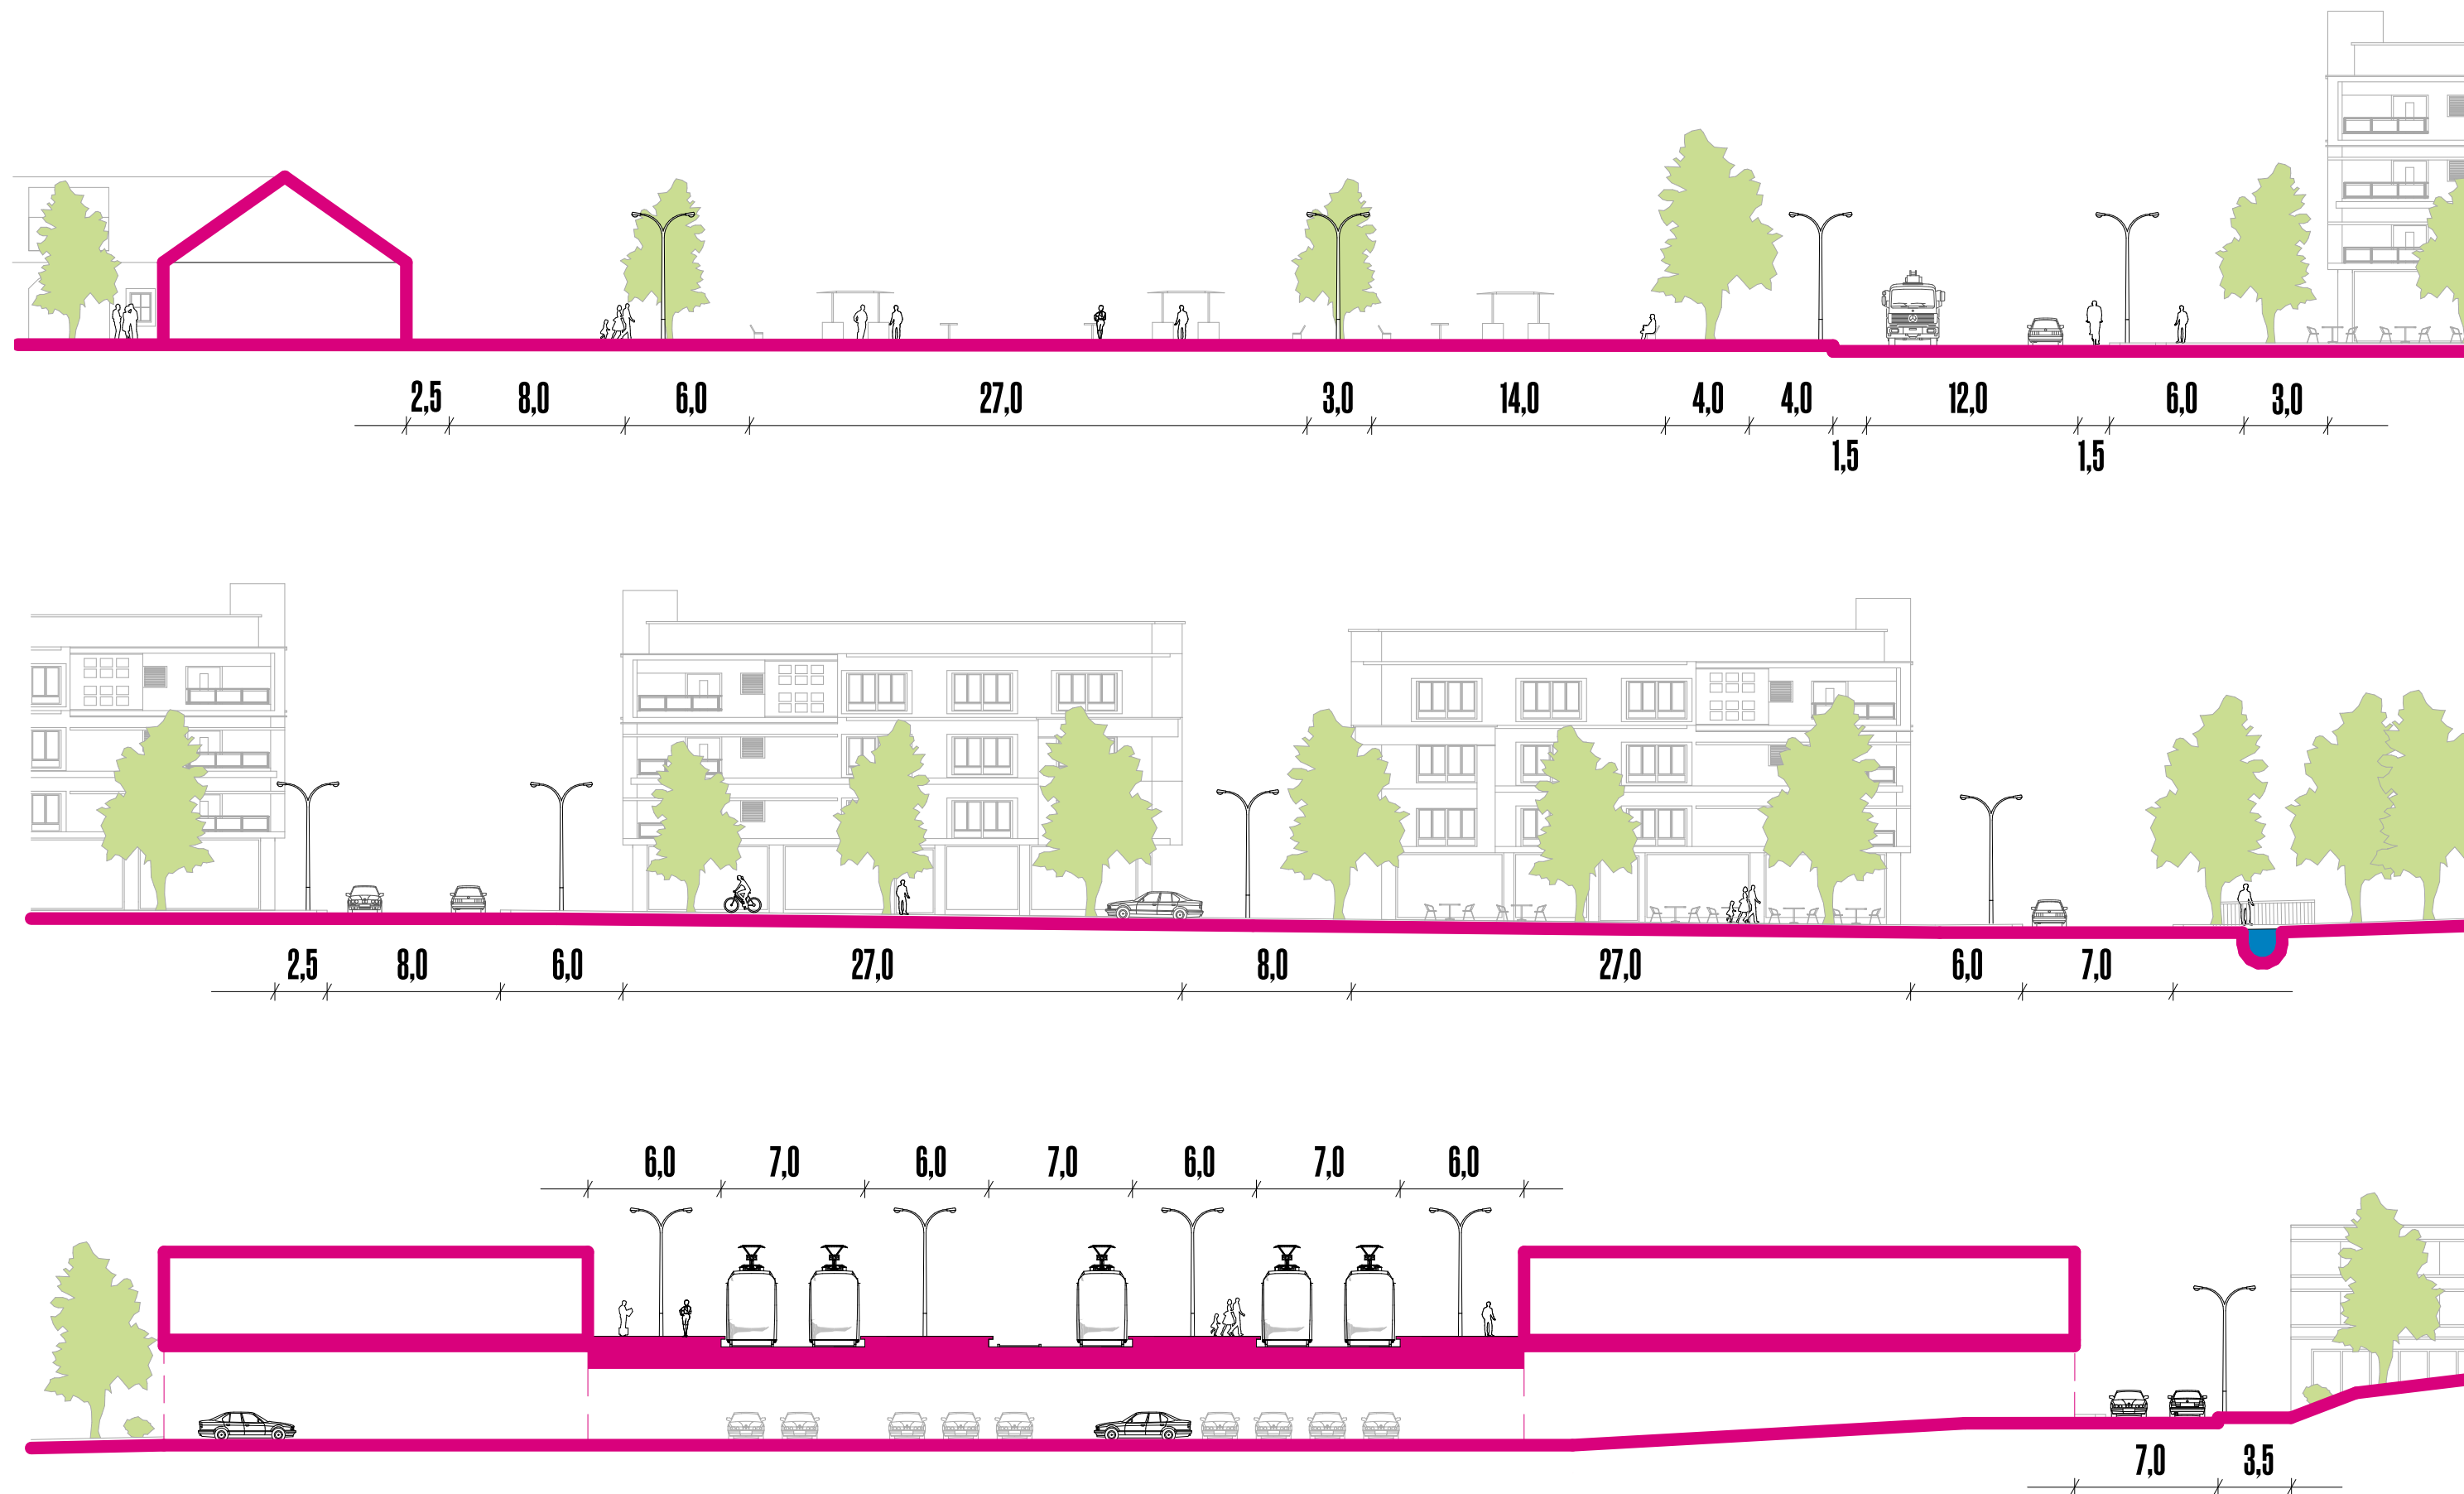

Podélný řez vybraným úsekem

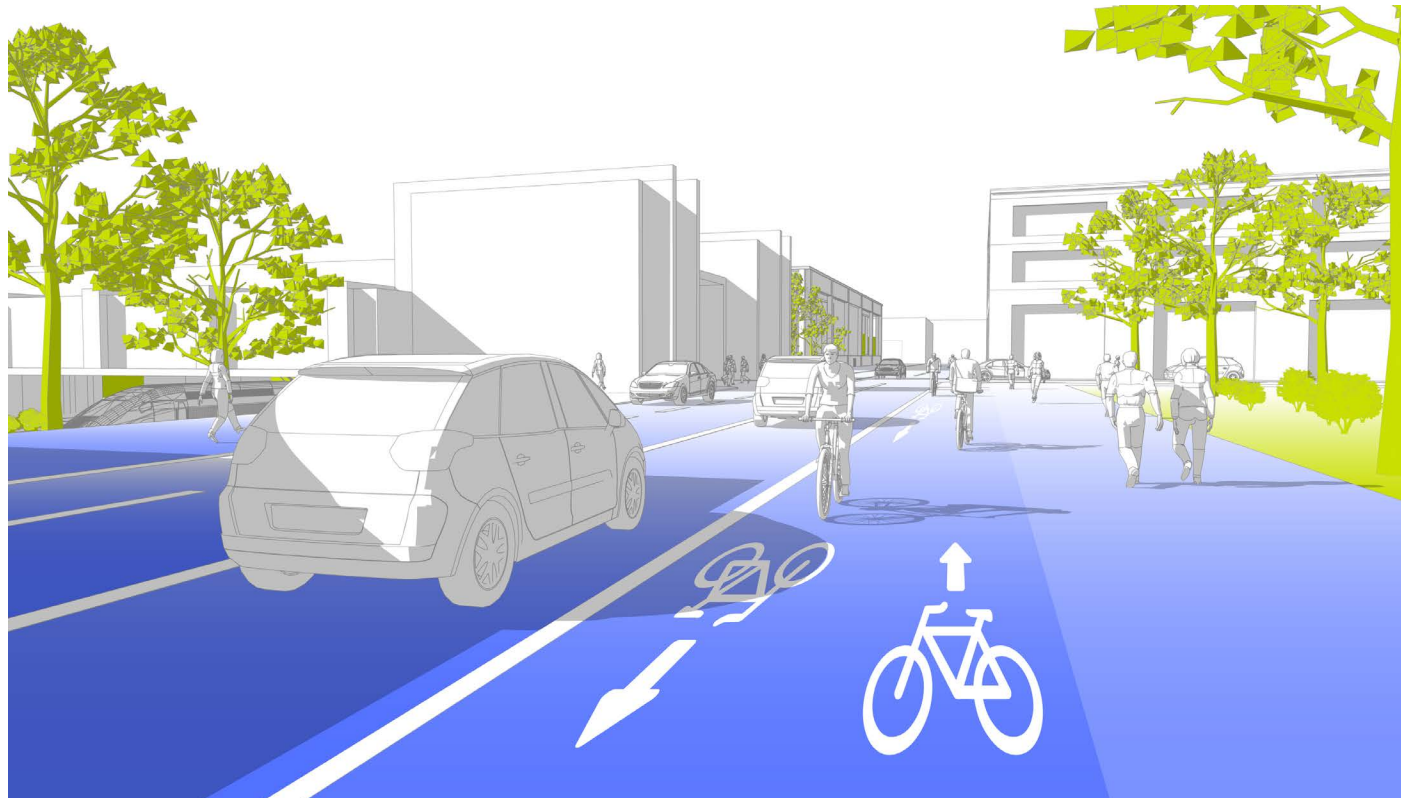


Pohled na buisness park a nádraží



Pohled na nový park

Pohled na obchodní třídu

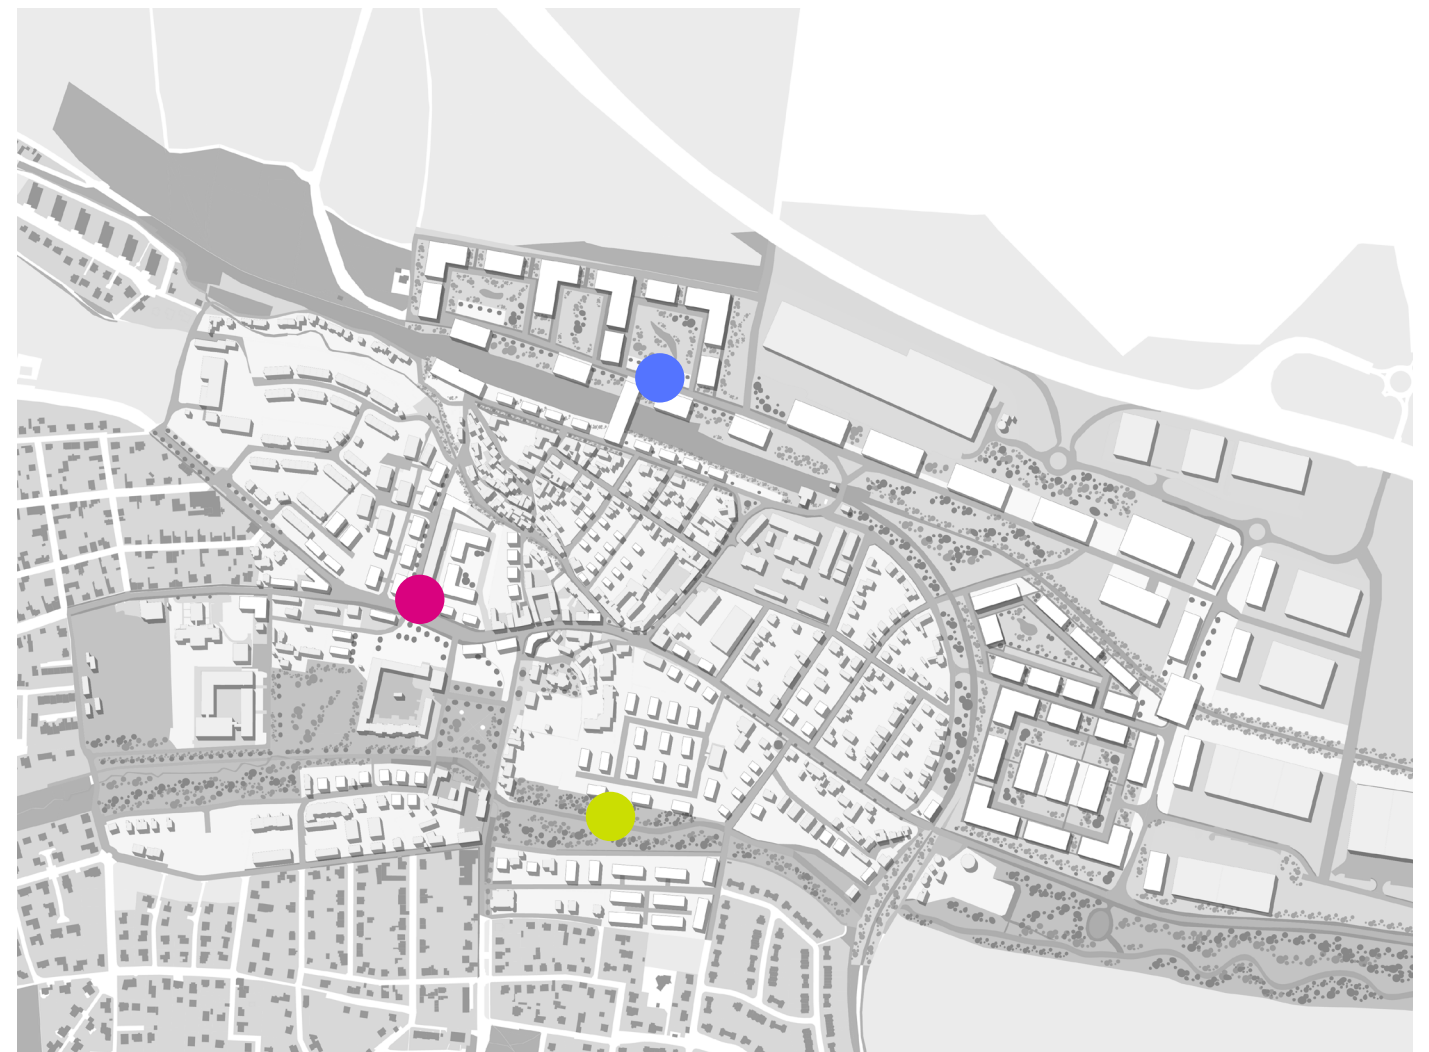



Urbanistický návrh zahrnuje klíčové prvky pro zlepšení městské infrastruktury a životního prostředí. Vytvoření dostatečného parkování u servisních center zlepší přístup pro zákazníky i zaměstnance. Jasně vymezení uliční čáry u obchodní třídy usnadní orientaci pro chodce i řidiče. Rozvoj nových cest pro efektivní dopravu velké výroby pomůže snížit dopravní zácpy a logistické problémy. Úprava zástavby povede ke vzniku atraktivního a přehledného městského centra.





Nová dopravní cesta propojí business park s ostatními částmi města, což podpoří ekonomický rozvoj a mobilitu v regionu. Umístění obchodní ulice a třídy naproti servisním centrům zlepší dostupnost a komfort nakupujícím. Nádraží bude spojnici mezi centrem a business parkem s napojením na zelenou urbánní osu, podporující udržitelnou dopravu a propojení ve městě. Zelená osa s potokem kolem historické zástavby přispěje k zachování přírodního charakteru.

