



HOTEL 26|7, ZLÍN
NIKOLA NOSKOVÁ, 4. ROČNÍK BAK. STUDIA
ateliér Juha - Navrátil - Tuček

PRŮVODNÍ TEXT

Návrh hotelu je součástí revitalizace prostředí průmyslového areálu Baťových závodů ve Zlíně. Nachází se ve východní části areálu, na místě bývalé tovární budovy č. 26.

Základním konceptem projektu bylo navrhnout budovu hotelu vycházející z tradičního Baťovského modulu (6,15 m), který byl pro potřeby dodržení kvality a komfortu ubytovacího zařízení rozšířen v podélném směru na modul 8,10 × 6,15 m s konstrukční výškou běžného podlaží 3,50 m.

Hlavní nosná konstrukce je kombinací sloupového a stěnového systému ze železobetonu. Vnitřní konstrukce jsou navrhované jako zděné z pórobetonových tvárnic. Zastřešení objektu je řešeno jako plochá střecha s extenzivní zelení a záměrem umístění vzduchotechnické jednotky.


Na nástupním patře se nachází recepce, lobby bar, restaurace table d’hôte a fitness. V hotelové části je navrženo 140 dvou-lůžkových pokojů a 20 pokojů typu suite. Objekt hotelu má ještě podzemní podlaží, přístupné rampou, kde jsou umístěny garáže a technické zázemí.

TABULKA BILANCÍ


plocha řešeného území	...	3.030,69 m ²
zastavěná plocha	...	1.584,77 m ²
hrubá podlažní plocha	...	9.508,59 m ²
obestavěný objem	...	38.508,78 m ³
kapacita	...	320 lůžek




SITUACE , 1:1000

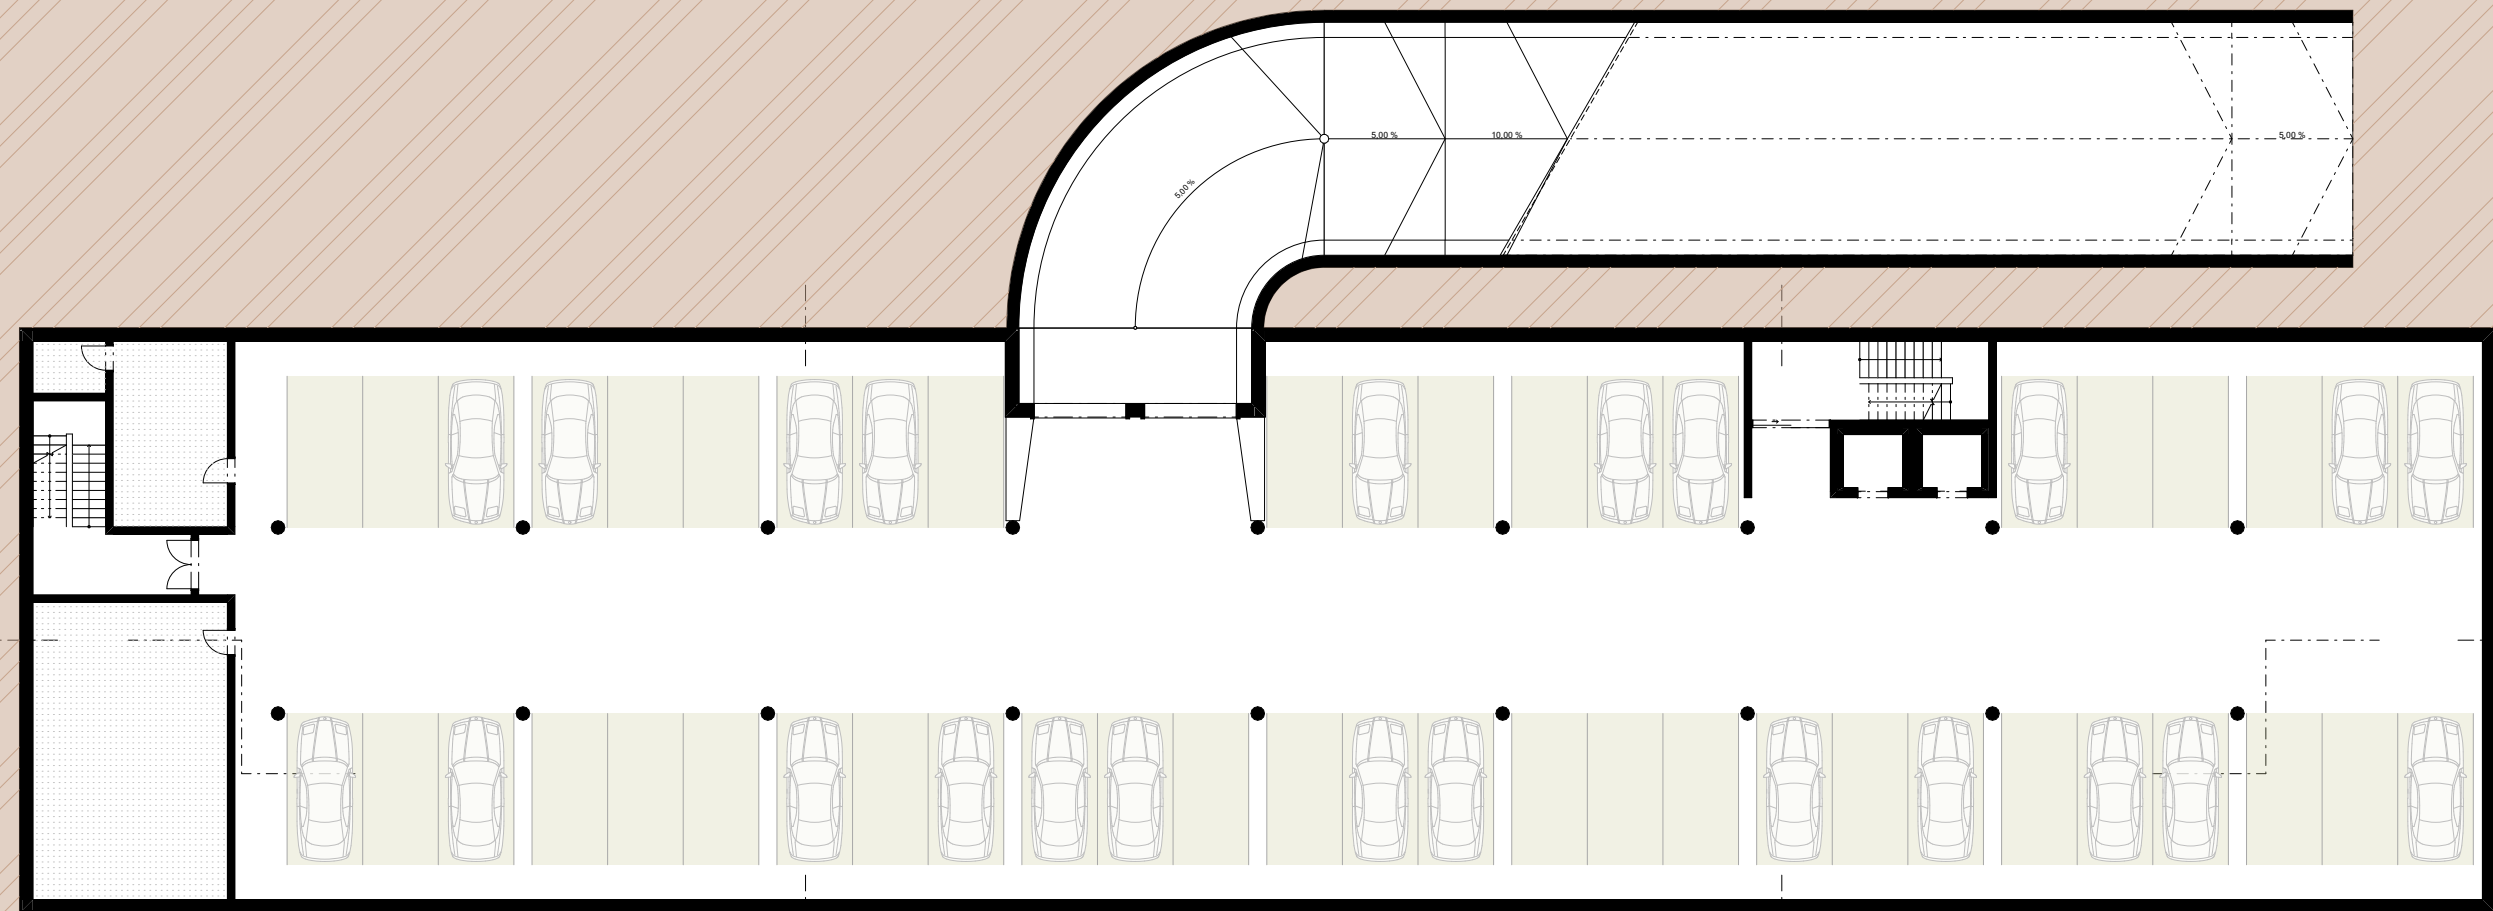



PŮDORYS SUTERÉNU, 1:250

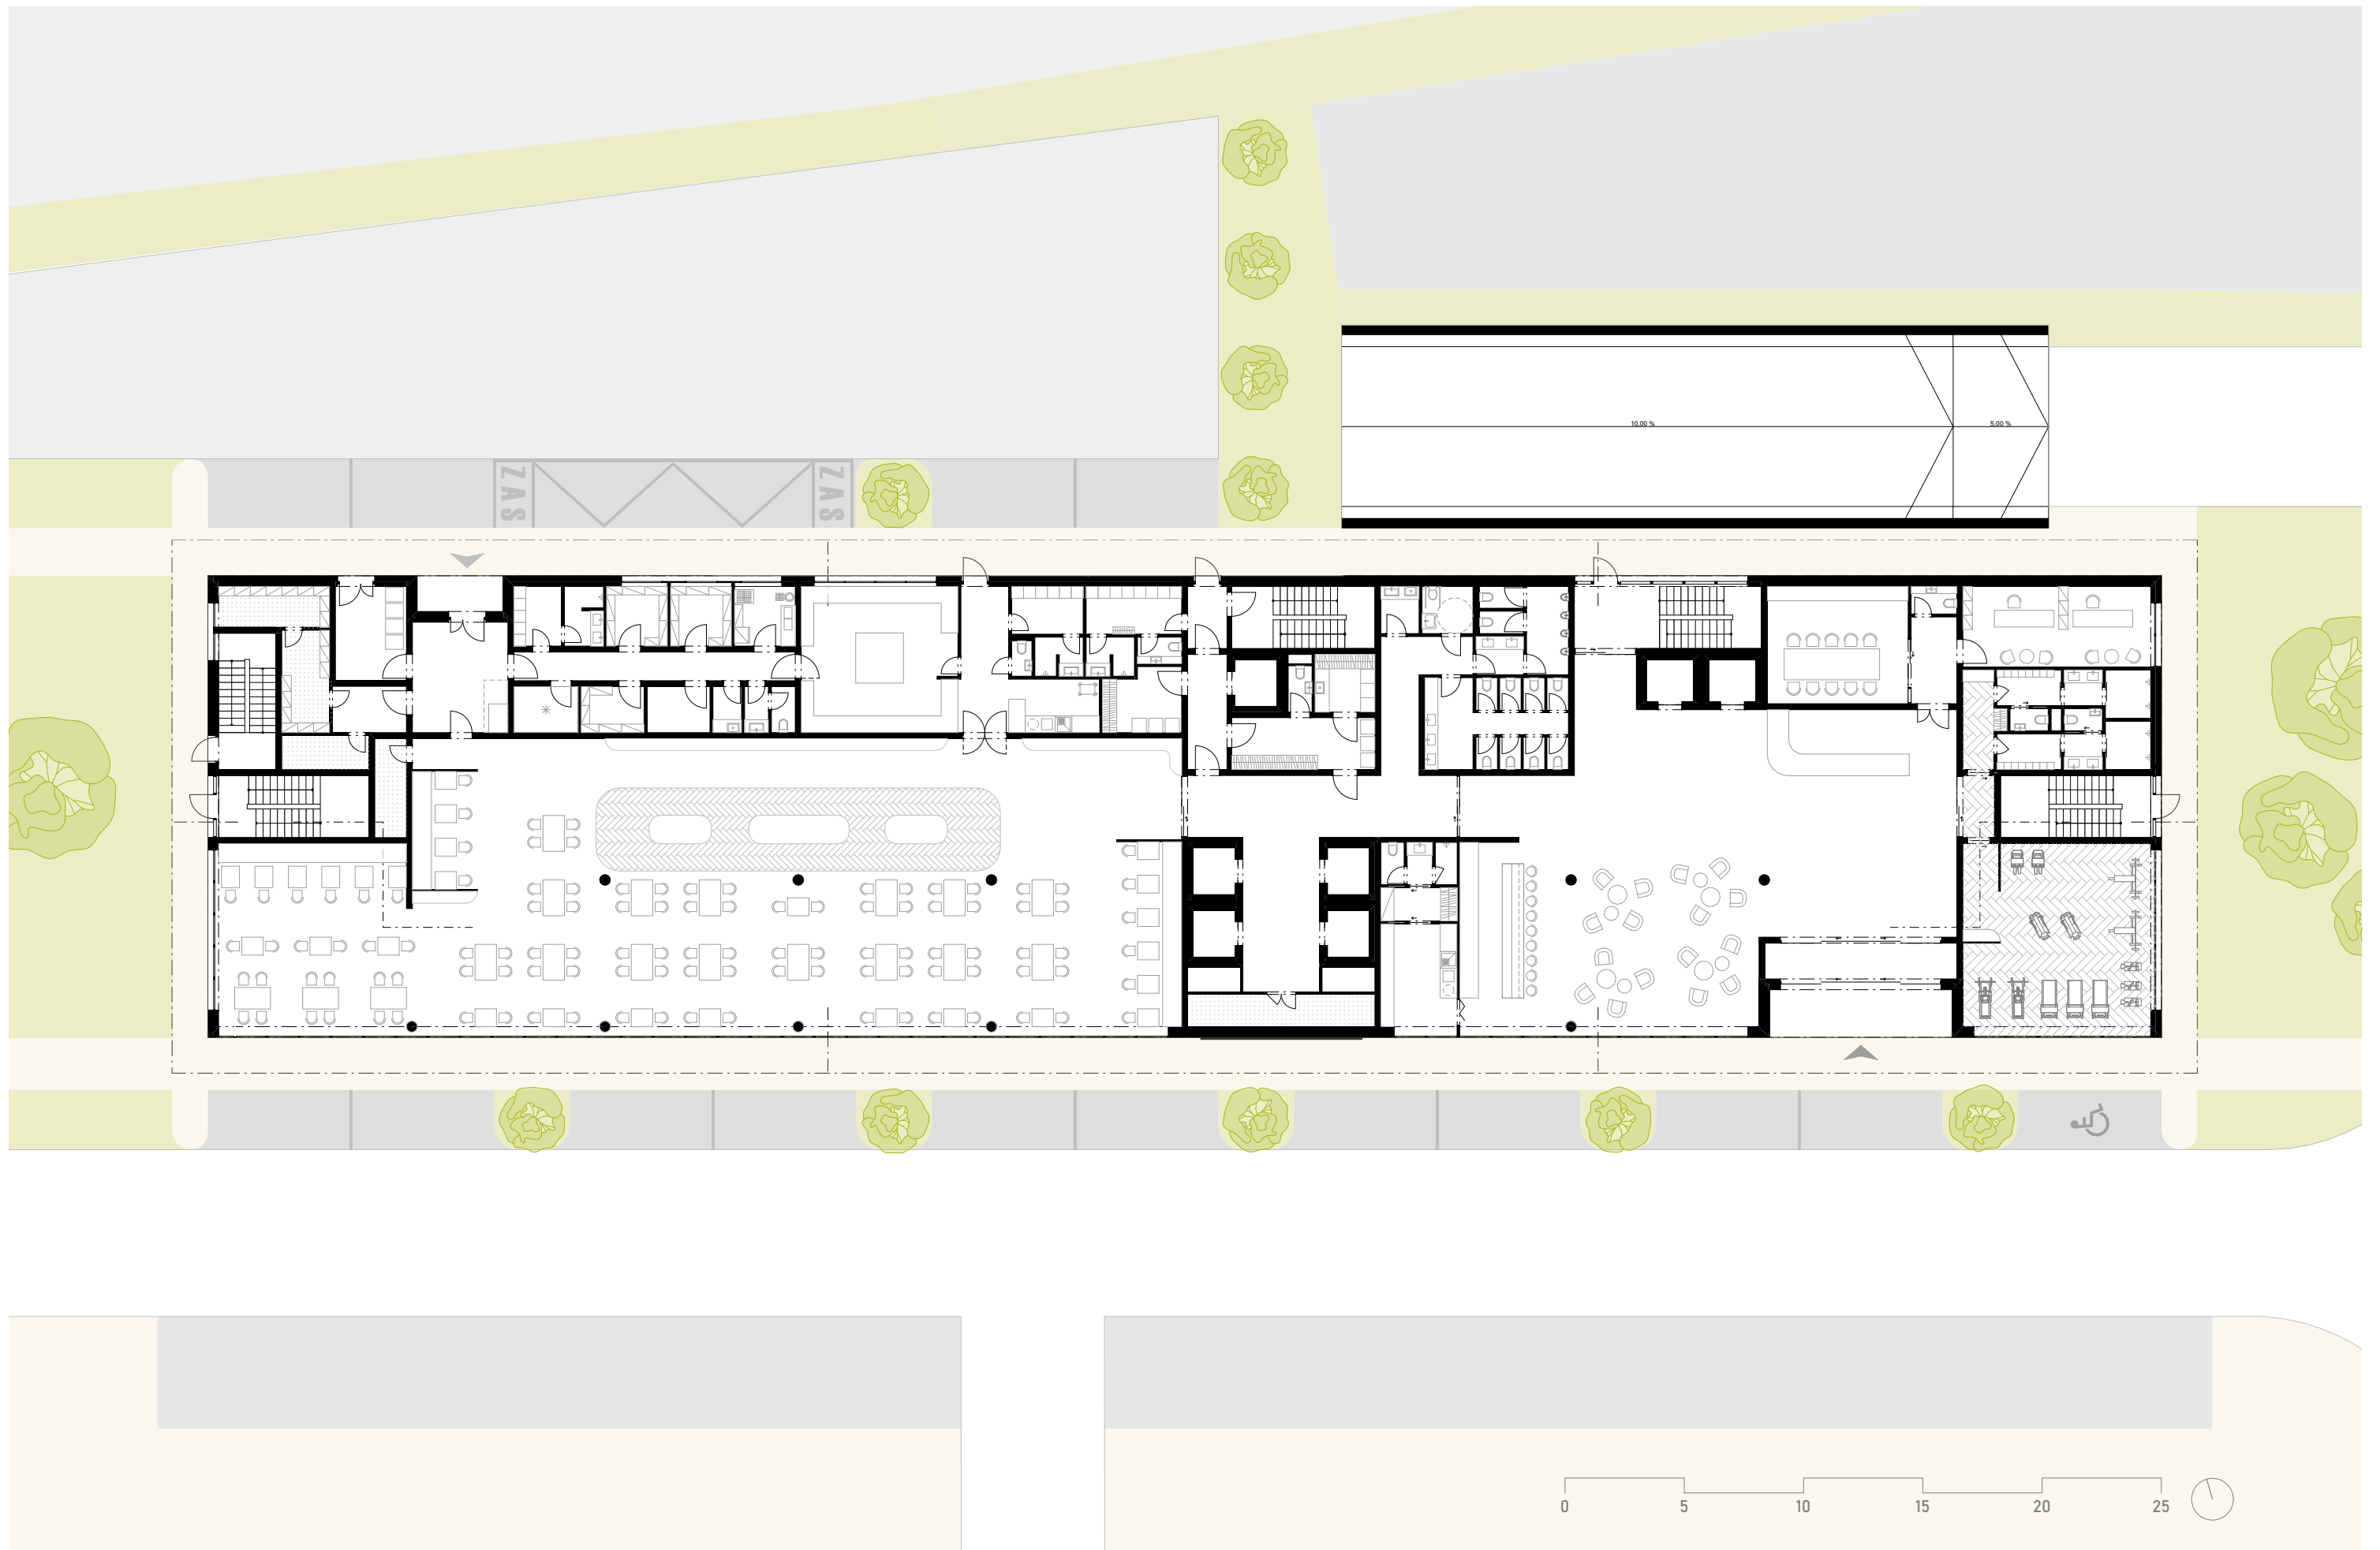


PŪDORYS 1.NP, 1:250

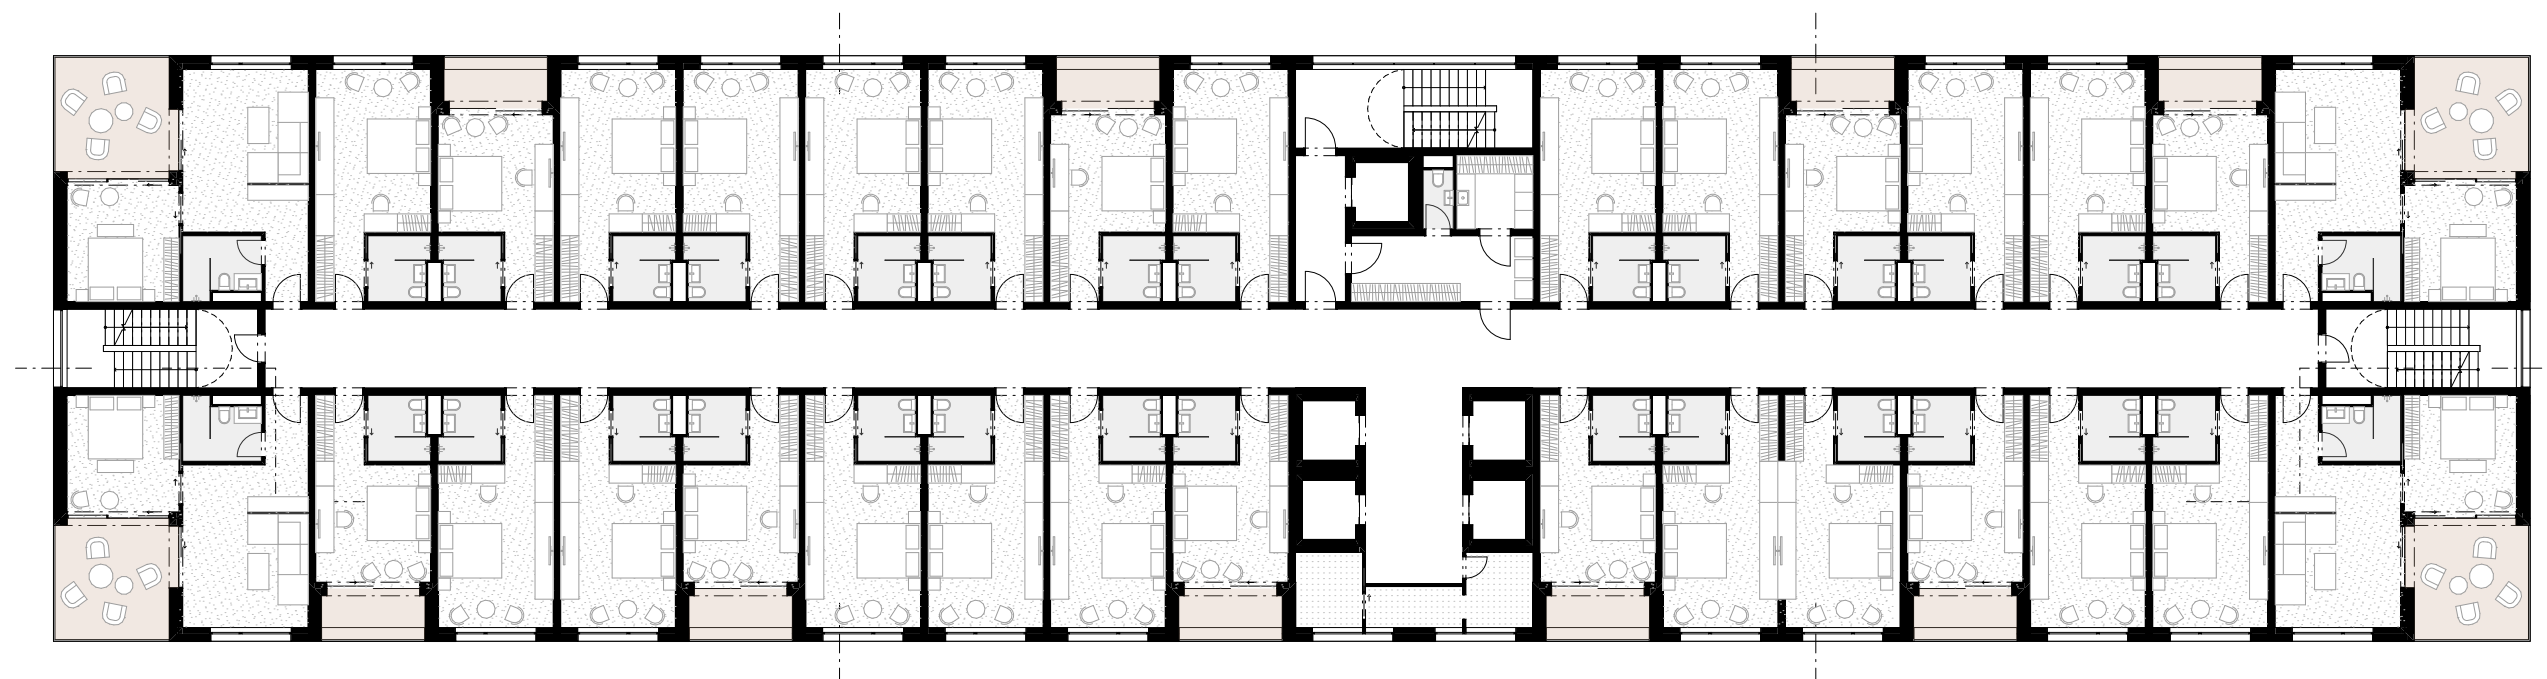


PŮDORYS TYPICKÉHO PODLAŽÍ, 1:250

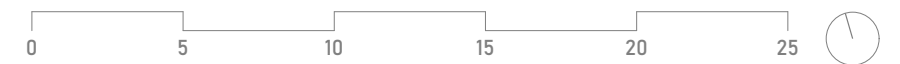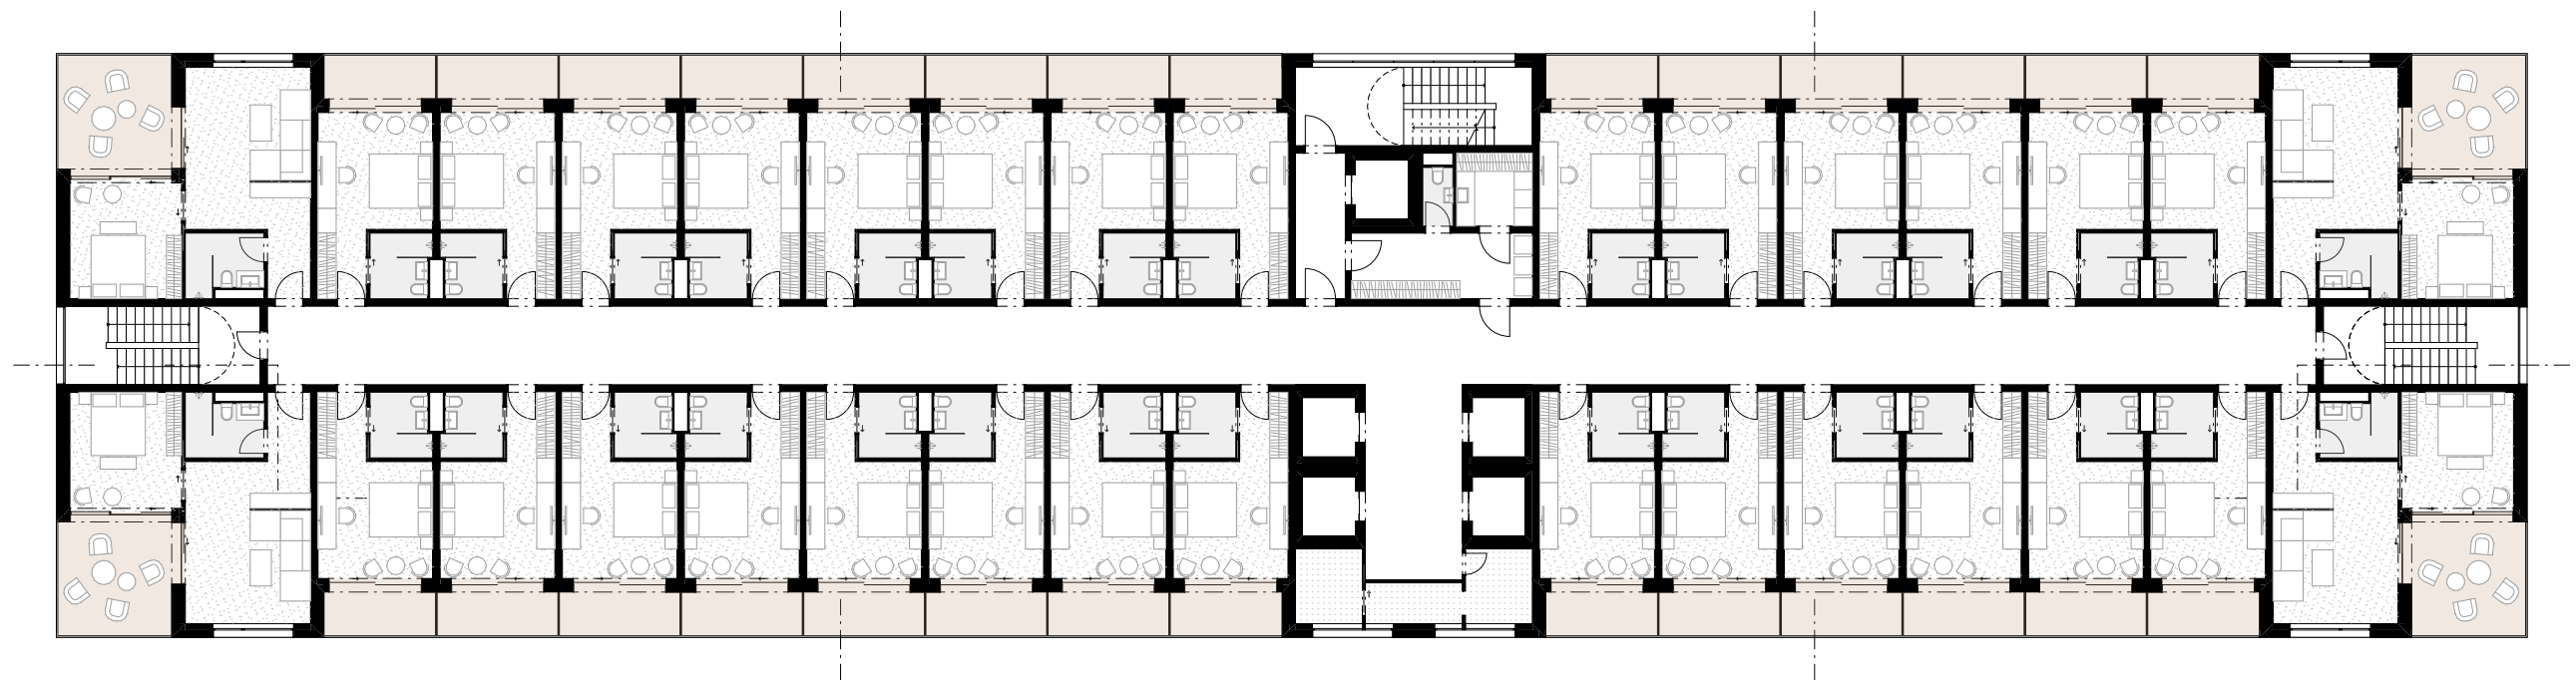

PŪDORYS 6.NP, 1:250

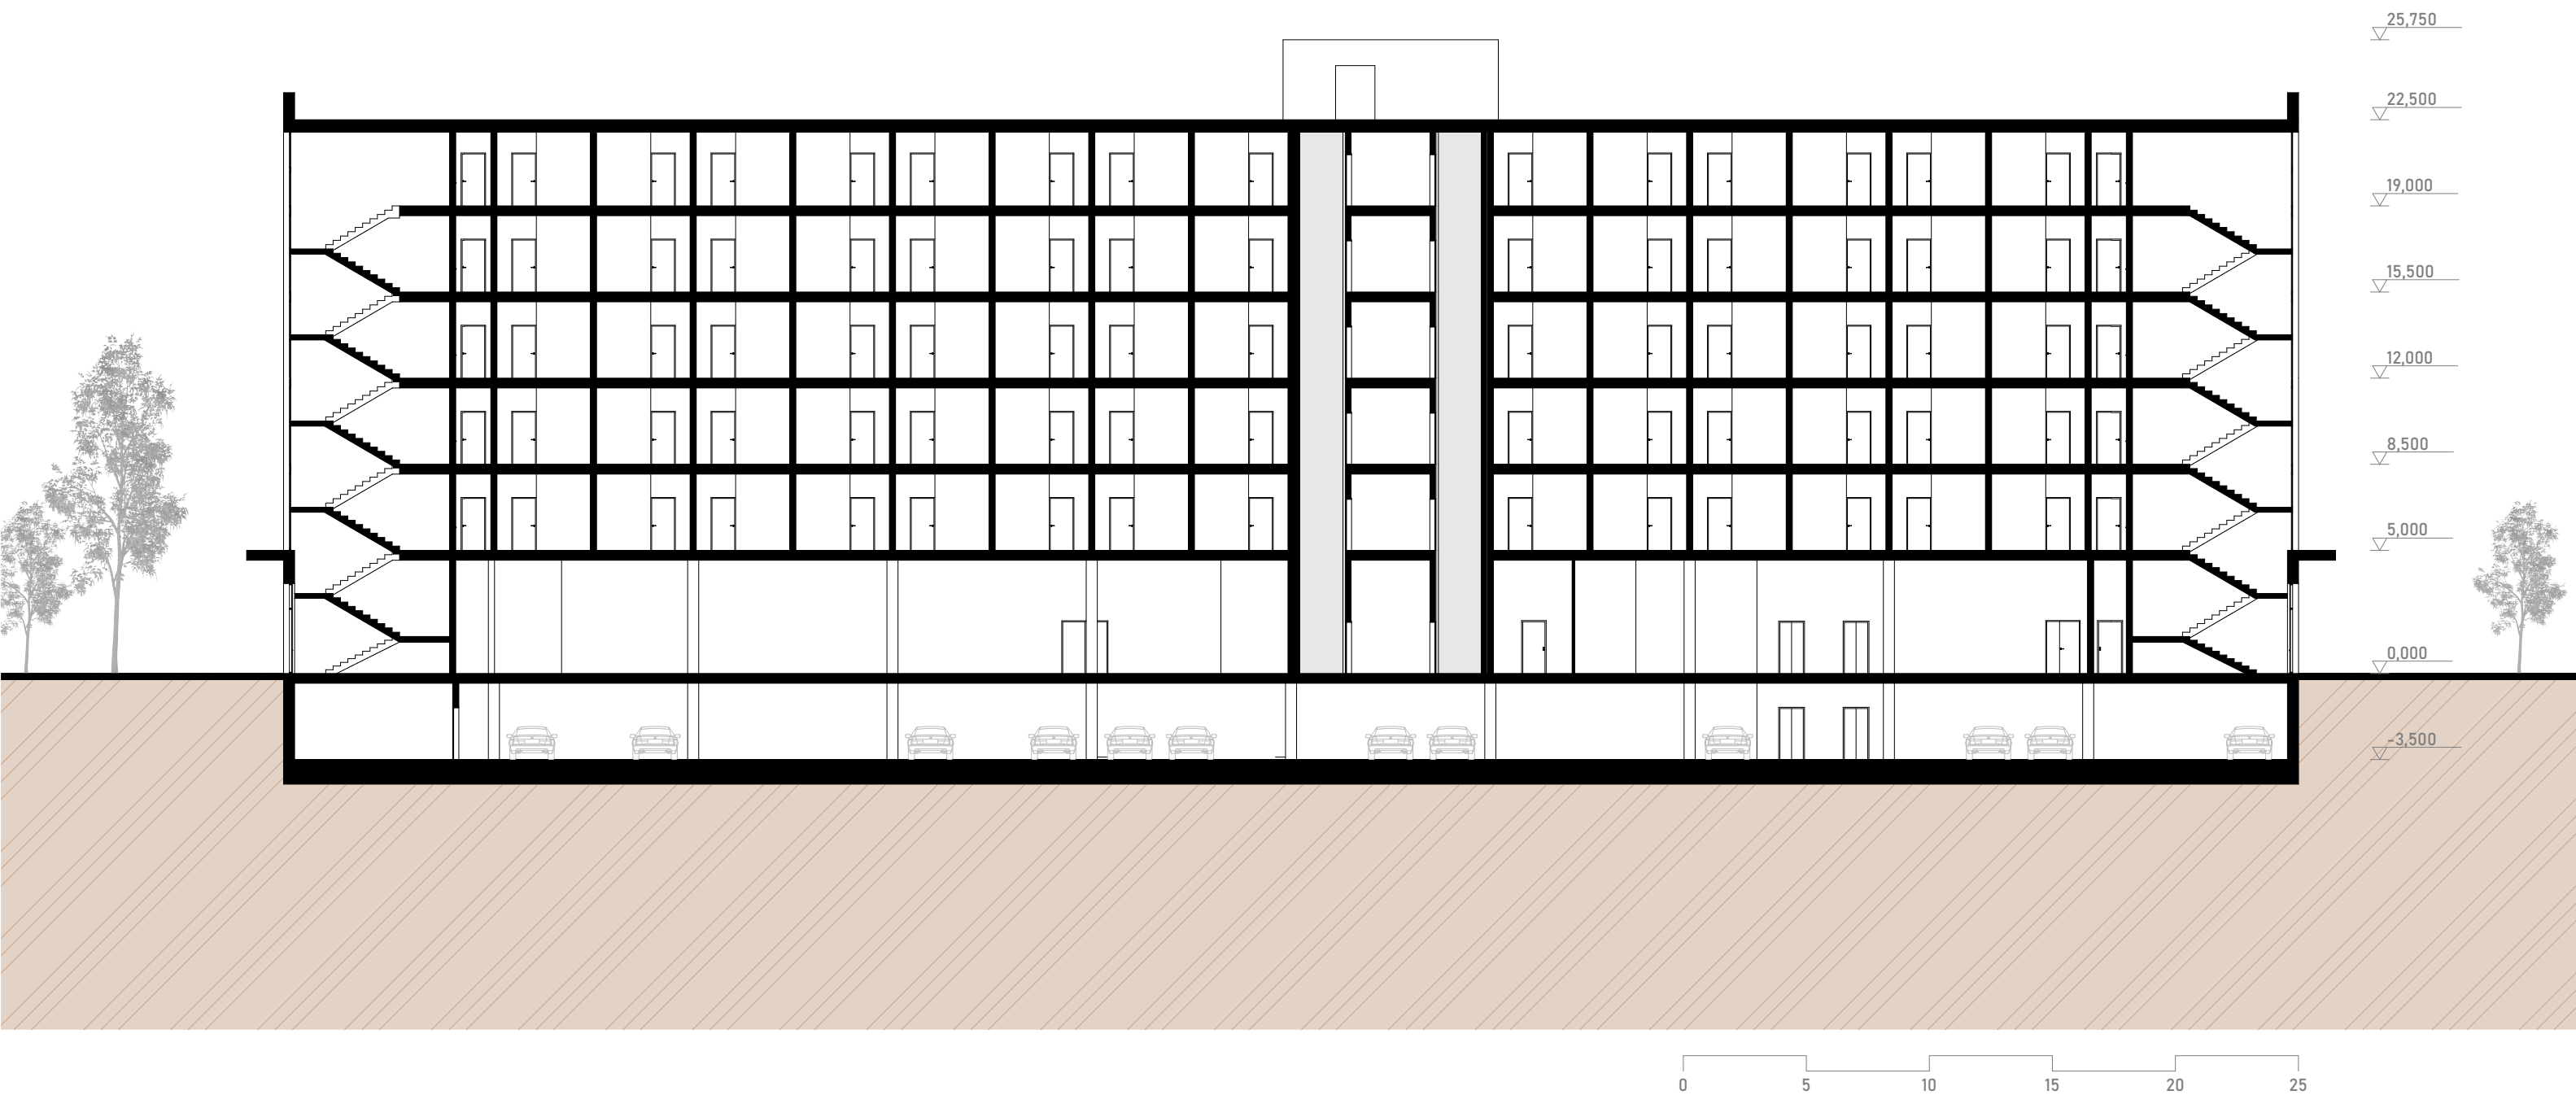

PODÉLNÝ ŘEZ LOMENÝ, 1:250

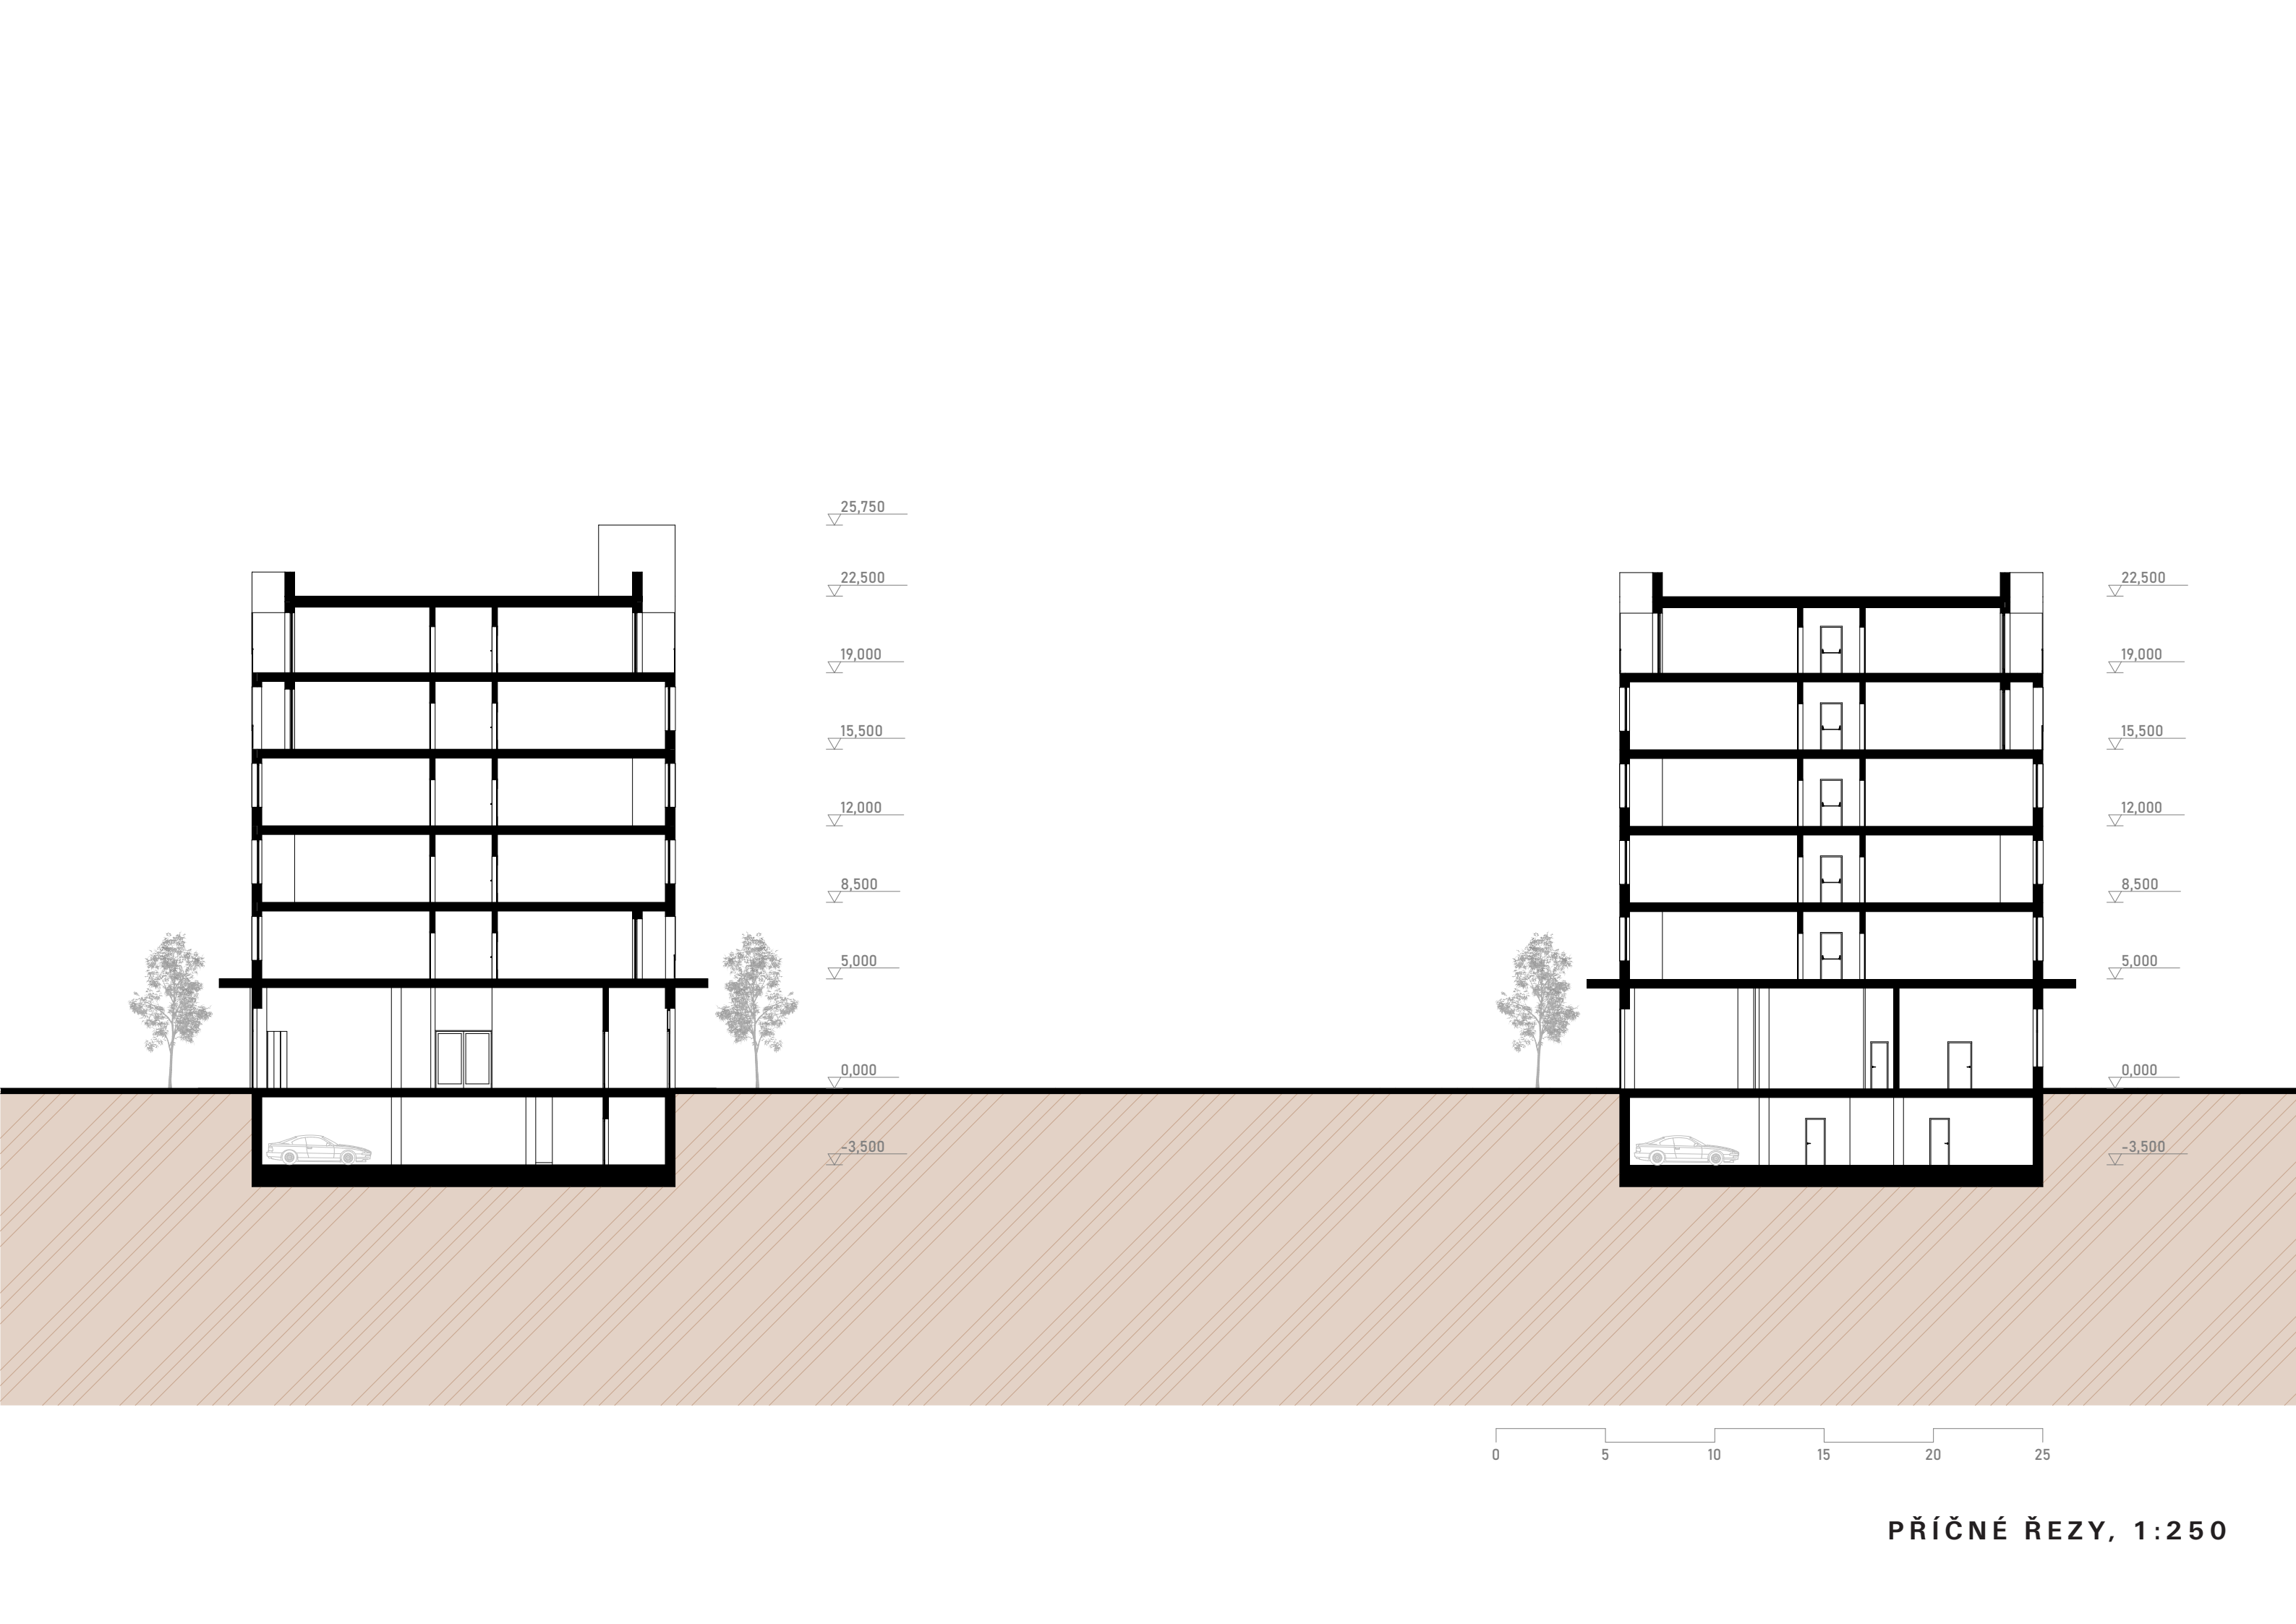



0 5 10 15 20 25

POHLED JIŽNÍ, 1:250



0 5 10 15 20 25

ŘEZOPOHLED SEVERNÍ, 1:250



POHLED VÝCHODNÍ, 1:250



POHLED ZÁPADNÍ, 1:250





EXTERIÉROVÁ PERSPEKTIVA



EXTERIÉROVÁ PERSPEKTIVA

