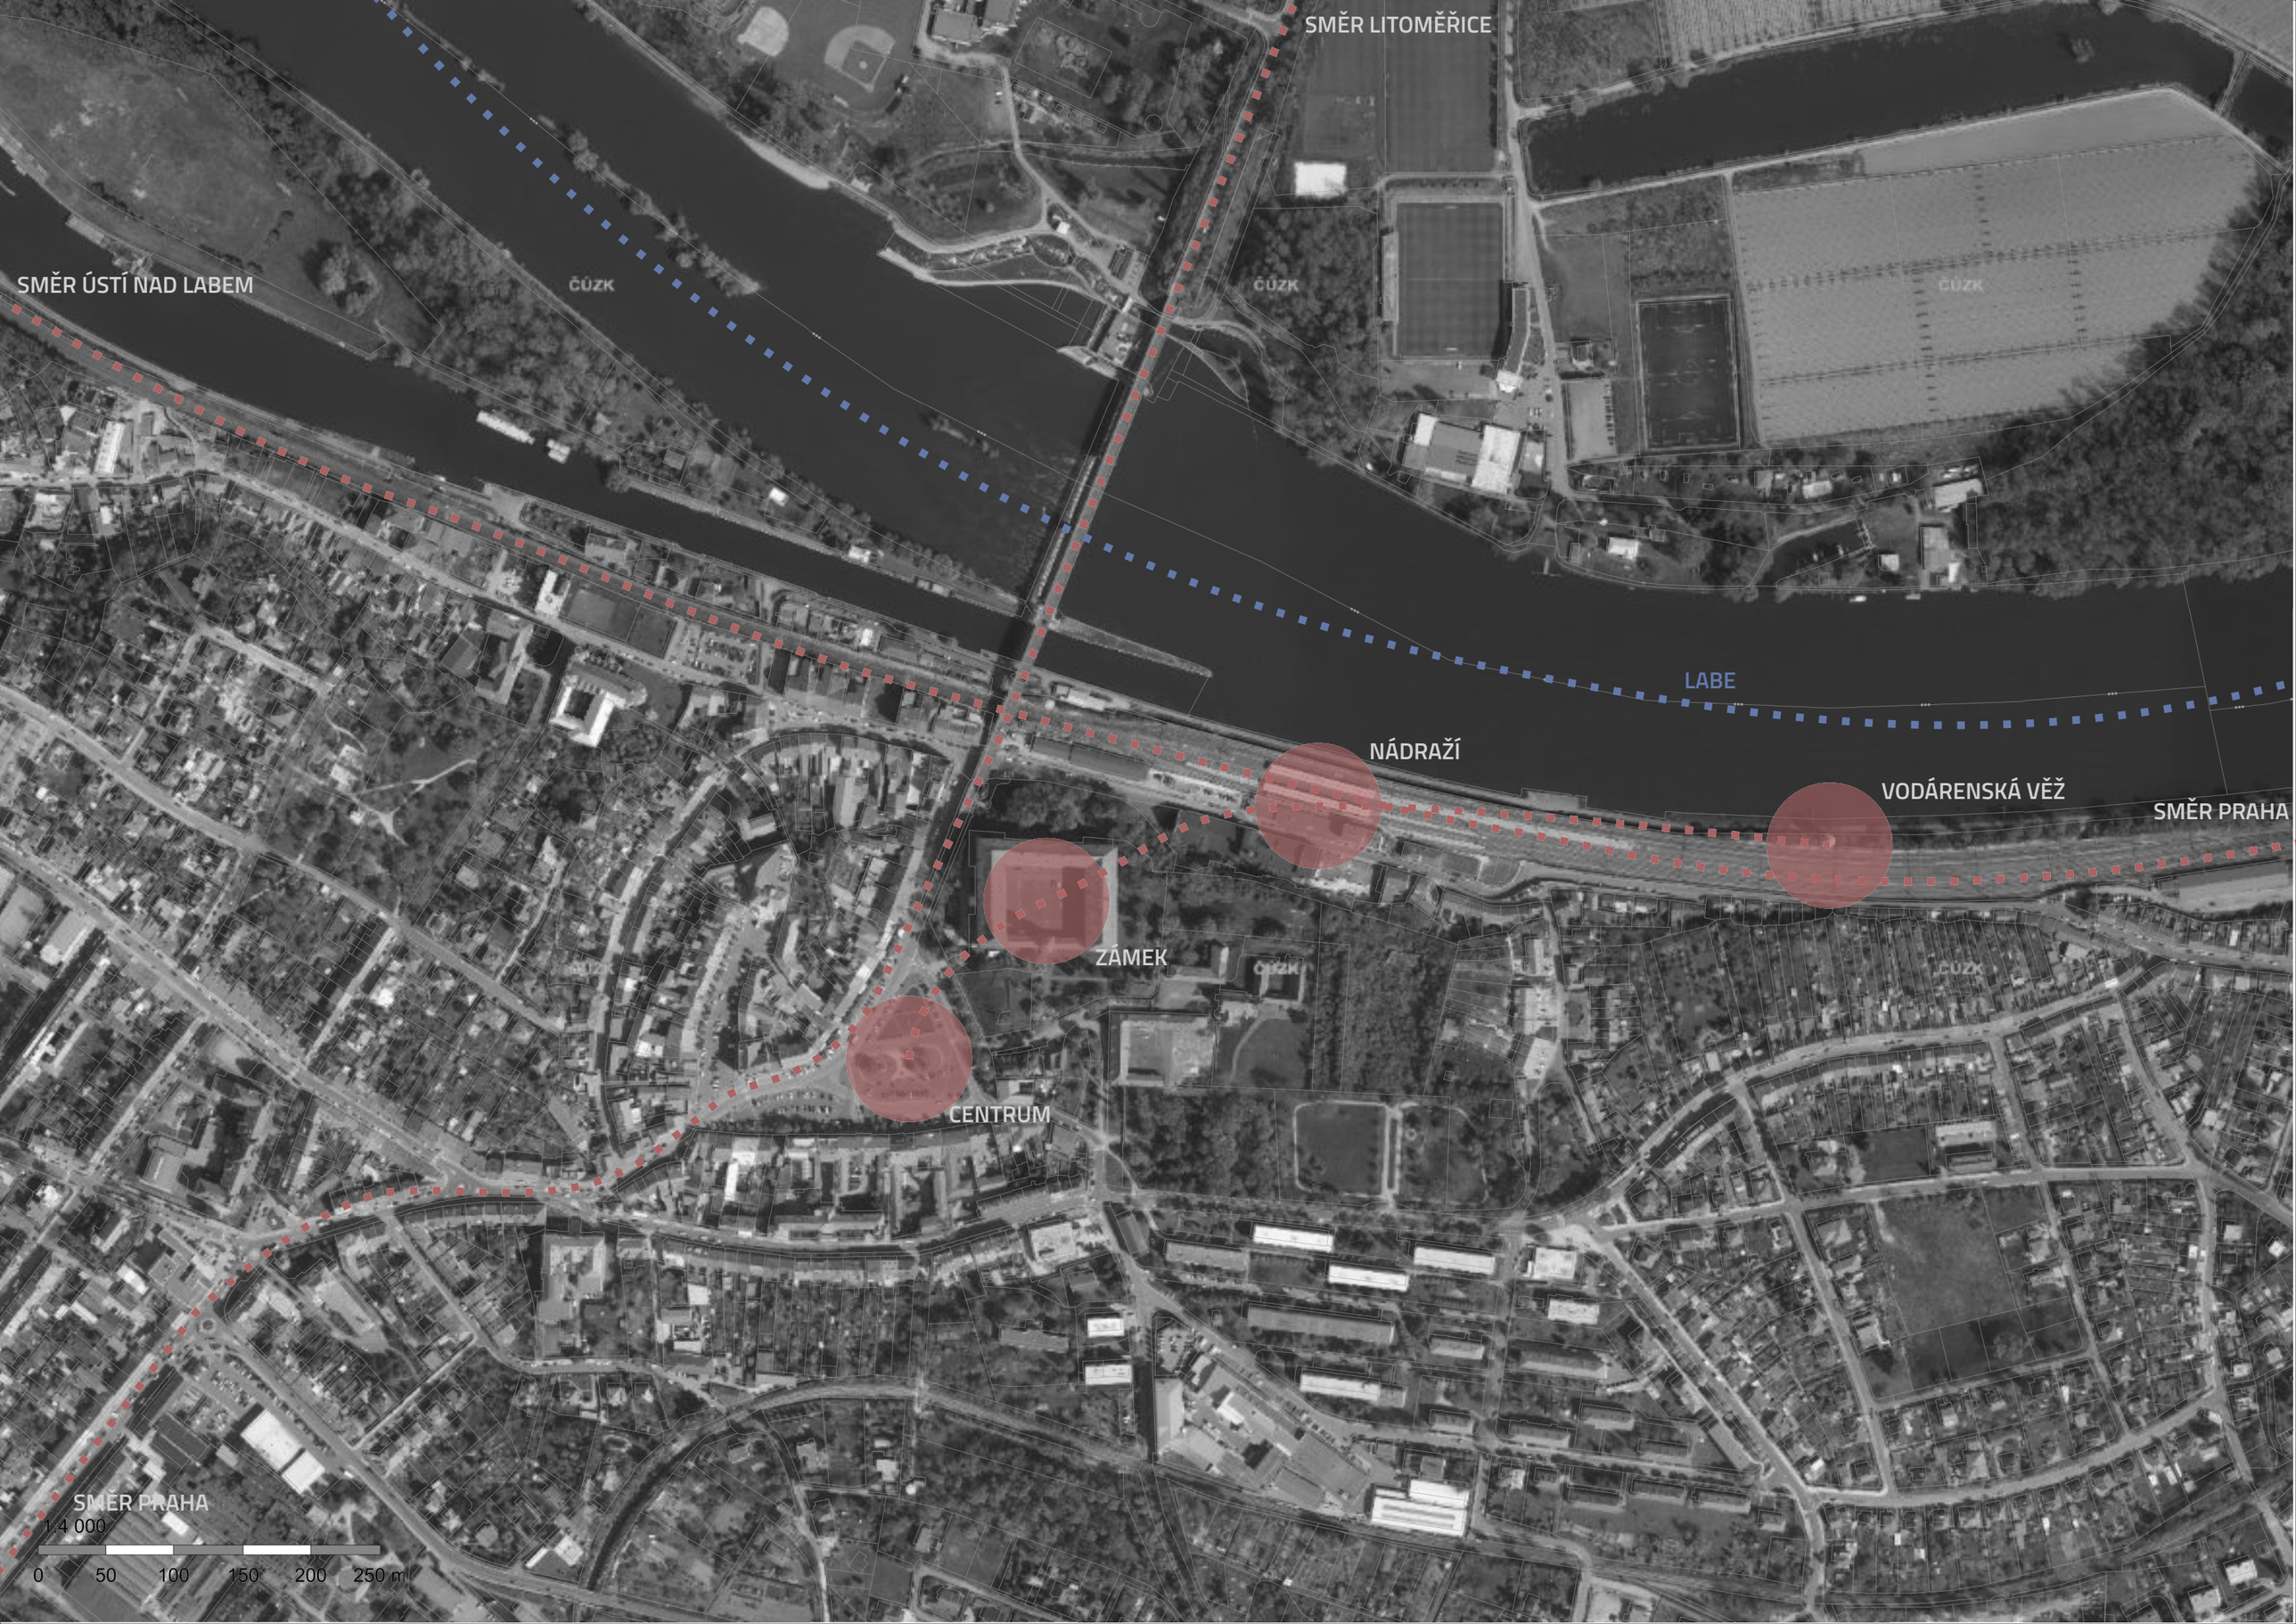
SKORO MOST

BOLESLAV PAZDZIORA

ATRN - LS 23/24
ATELIER SOUKENKA - TICHÝ - TŮMA


SMĚR LITOMĚŘICE
SMĚR ÚSTÍ NAD LABEM
ČÚZK
LABE
NÁDRAŽÍ
VODÁRENSKÁ VĚŽ
SMĚR PRAHA
ZÁMEK
CENTRUM
SMĚR PRAHA
1:4 000
0 50 100 150 200 250 m

stávající stav
Projekt se zabývá revitalizací objektu bývalé vodárenské věže v obci Roudnice nad Labem. Věž se nachází na břehu řeky Labe kousek od centra města. Zjevná je také přímá návaznost na nádraží a těleso dráhy.

koncept
V mém ateliéru se zabývám návrhem expozičního prostoru se zázemím a barem. Hmotově návrh vychází z expozice, která se zabývá historií mostních konstrukcí, proto i samotná expozice je umístěna do mostní konstrukce.

návrh
Částečně průhledný objem mostu nezatěžuje krajinu a přidává zajímá prvek k věži, která je sama o sobě dominantou. Realizační část se zabývá návrhem interiéru baru. Koncept je do něj přenesen pomocí skleněných tvárnic - luxferů z nichž je navrženo hlavní těleso baru a zábradlí.

železniční koridor
objekt vodárenské věže
schodiště do úrovně expozice
objem expozičního prostoru
objem baru pod úrovní terénu
hlavní vstup do baru
cyklostezka
řeka Labe

SKORO MOST
FA ČVUT ZIMNÍ SEMESTR 2023/24

AXONOMETRIE KONCEPT
M 1:150

BOLESLAV PAZDZIORA
FA ČVUT ZIMNÍ SEMESTR 2023/24

železniční koridor

objekt vodárenské věže

zavěšení lepené skleněné konstrukce mostu

hlavní vstup do expozice

expoziční prostor


schodiště do expozice

převis mostu

hlavní vstup do baru

řeka Labe


cyklostezka

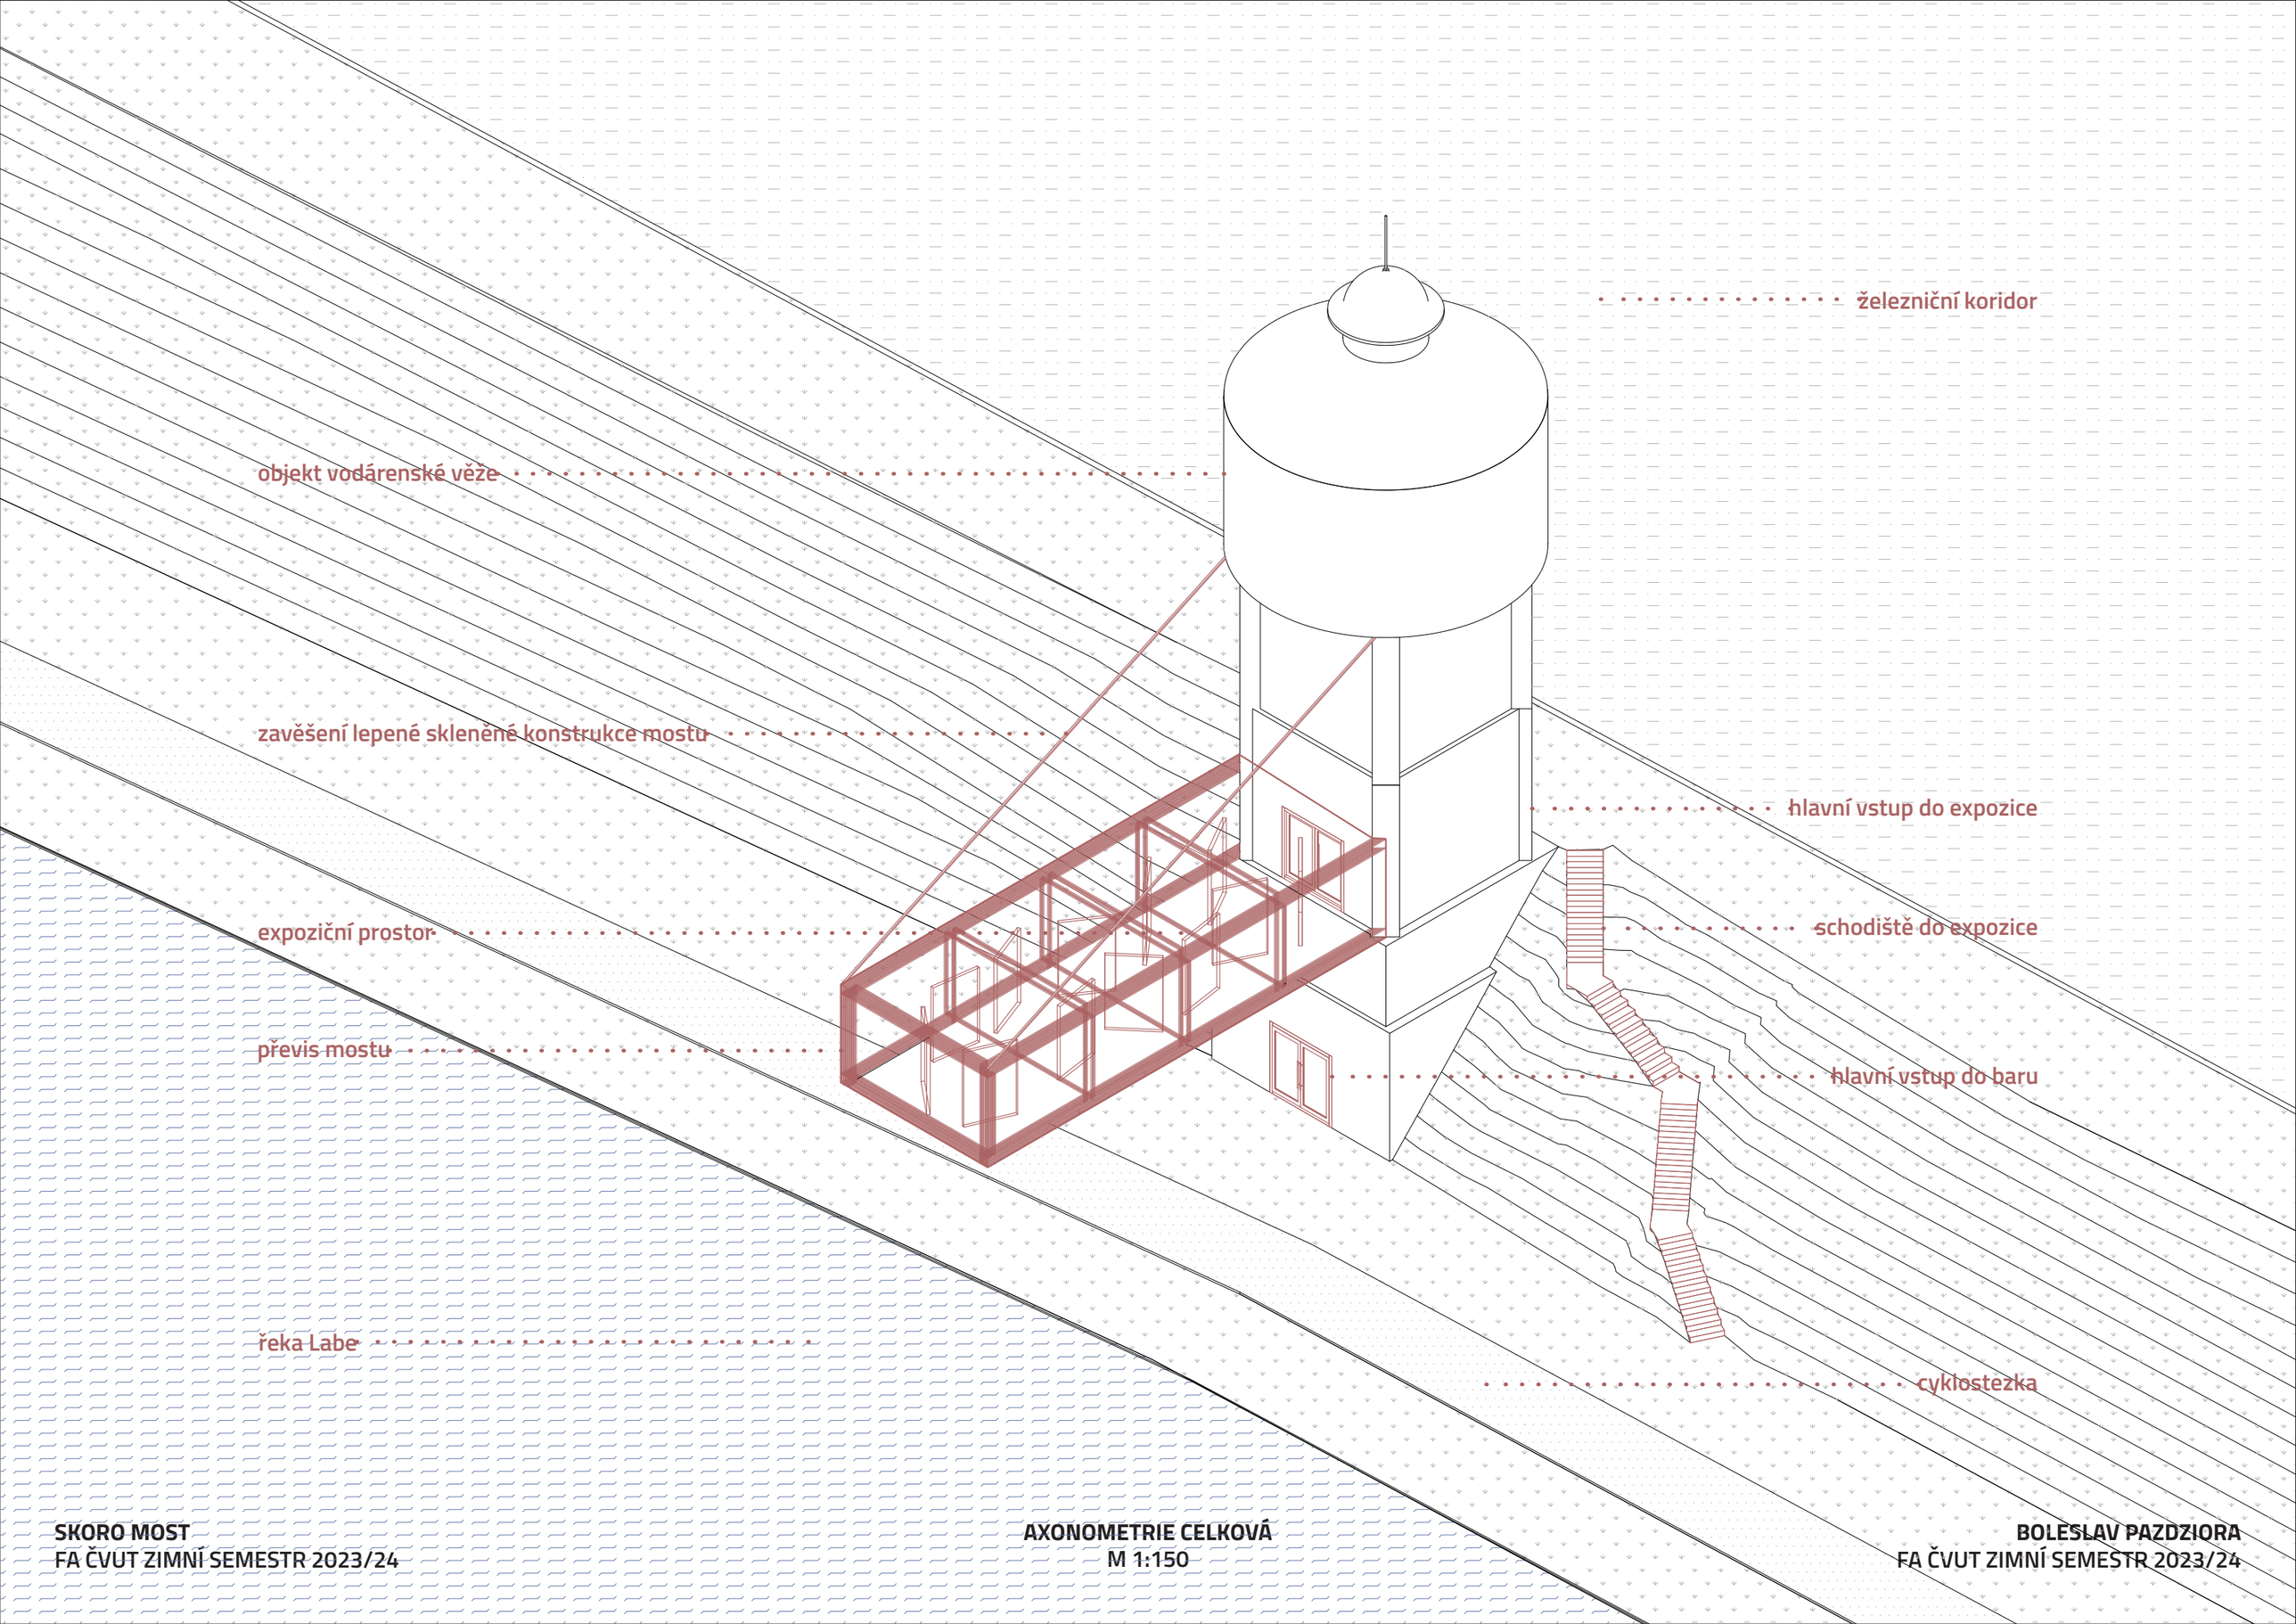

SKORO MOST
FA ČVUT ZIMNÍ SEMESTR 2023/24

AXONOMETRIE CELKOVÁ
M 1:150

BOLESLAV PAZDZIORA
FA ČVUT ZIMNÍ SEMESTR 2023/24

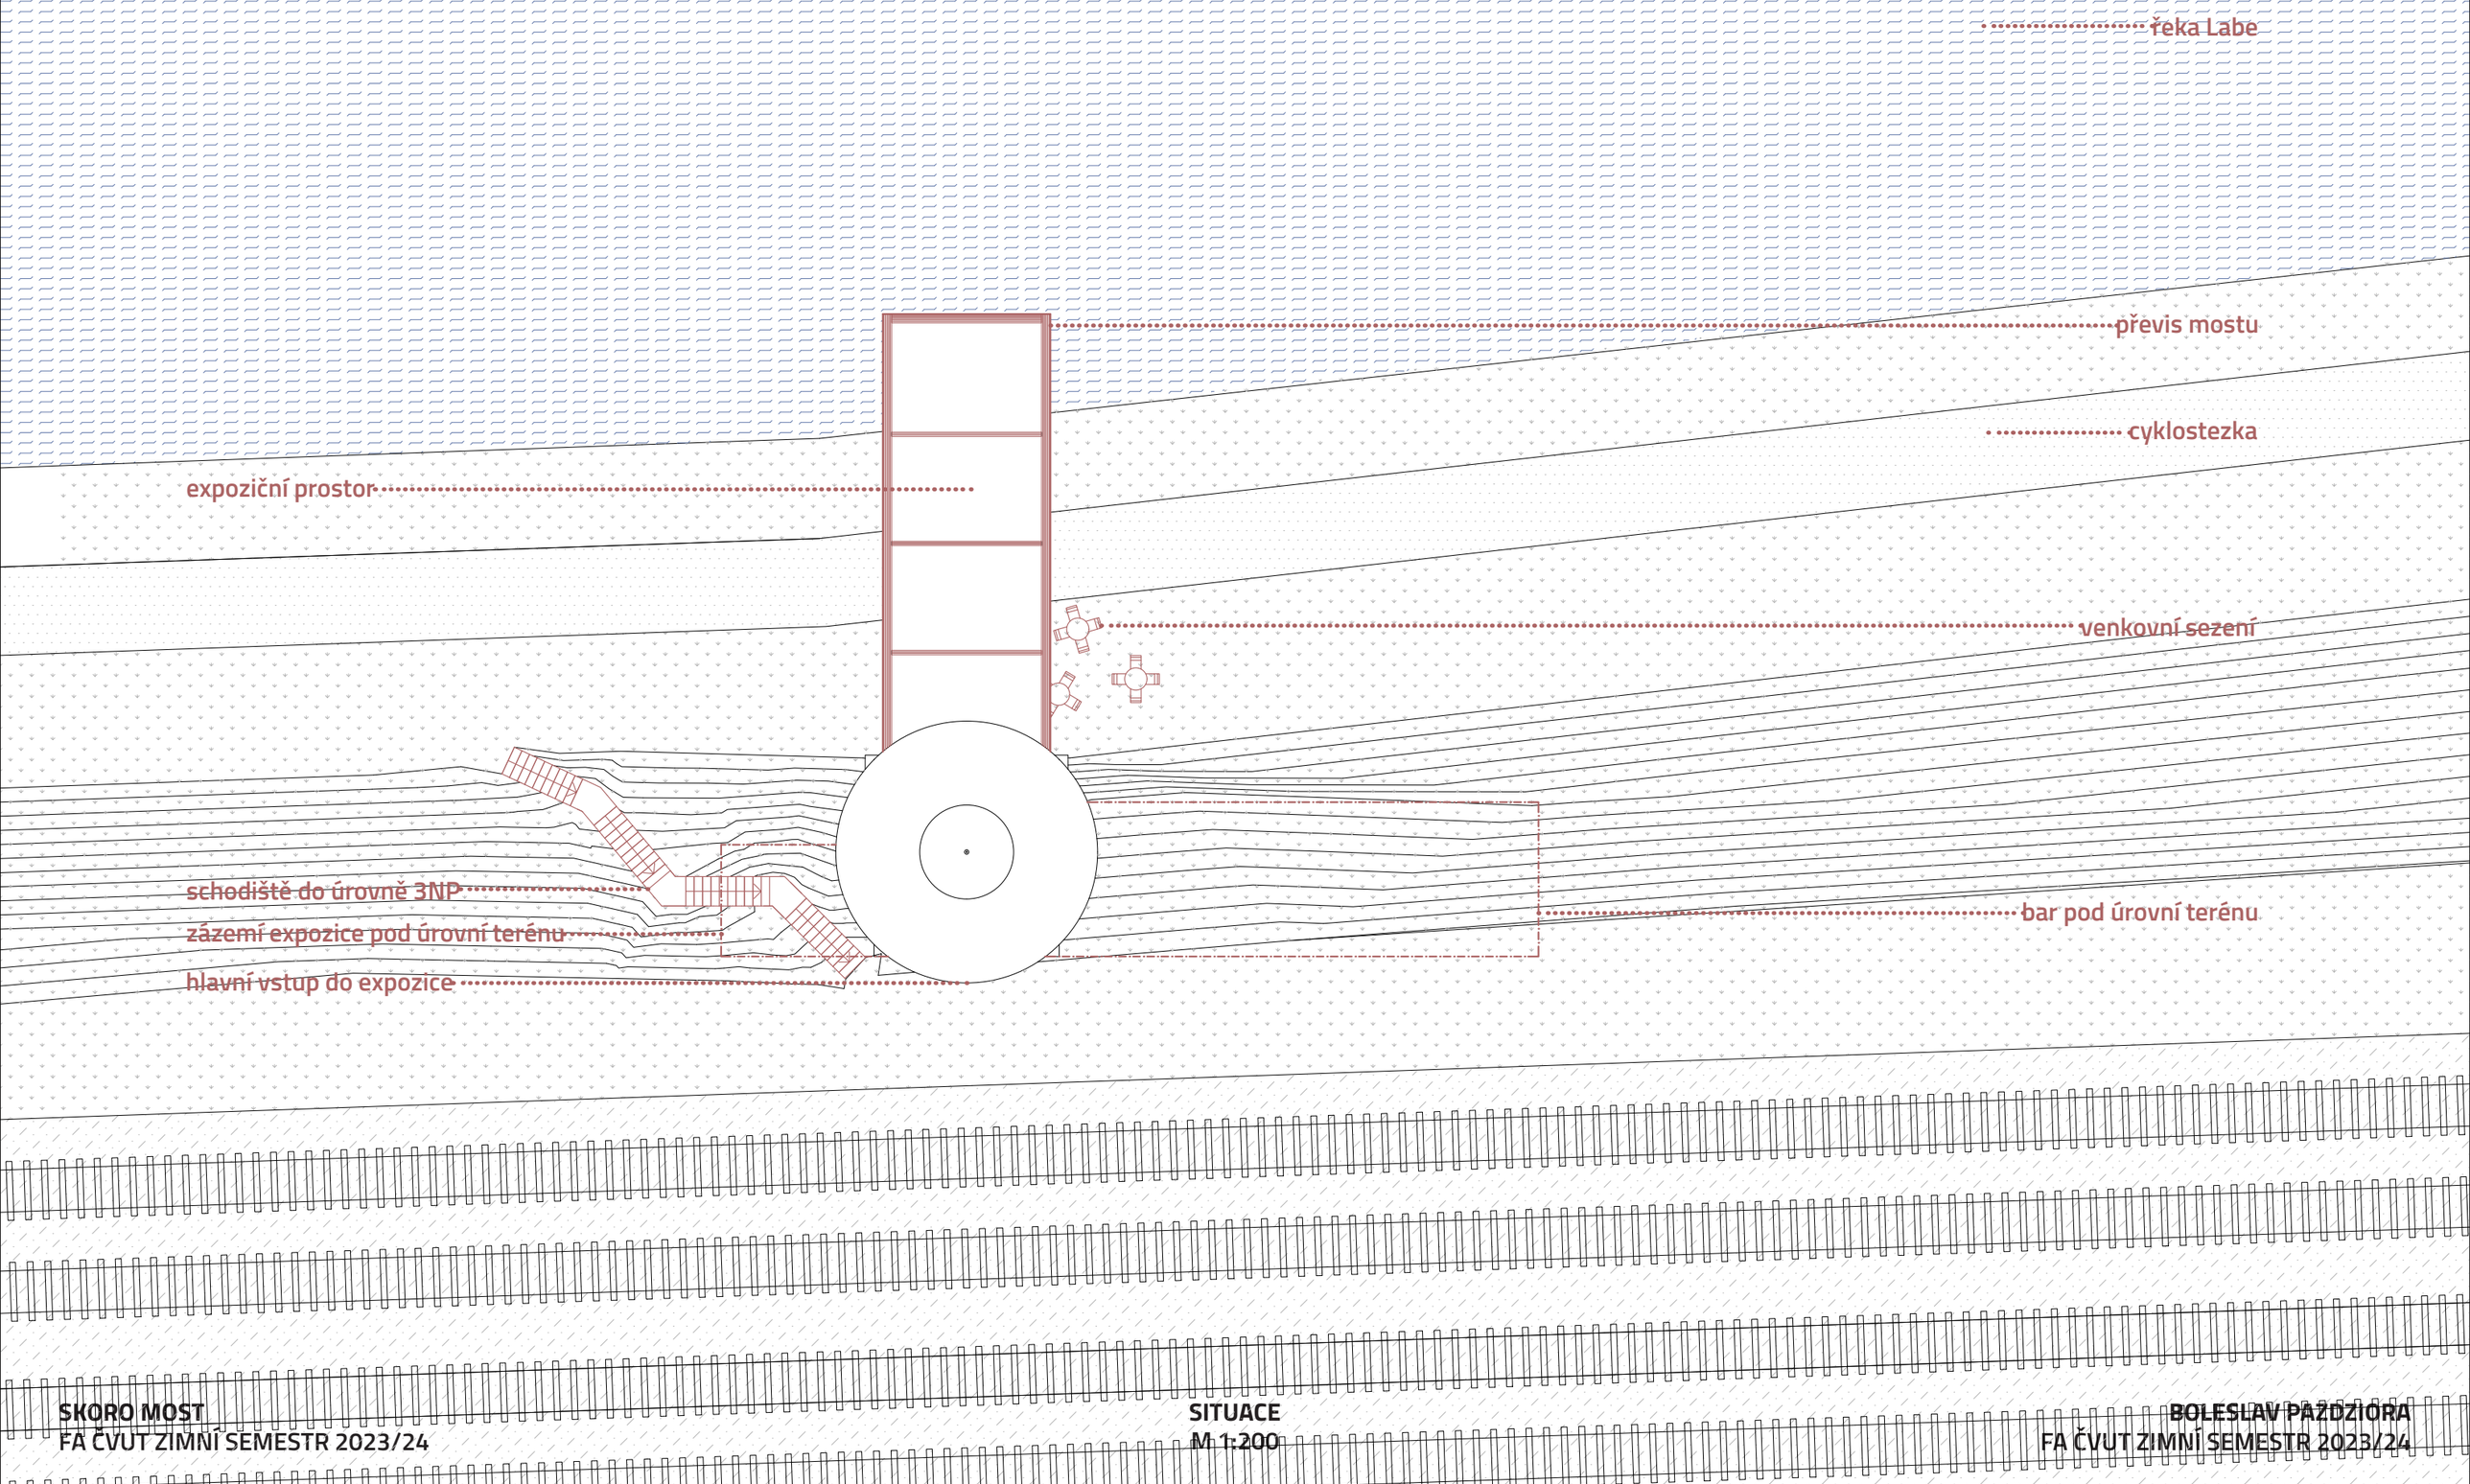

SKORO MOST
FA ČVUT ZIMNÍ SEMESTR 2023/24

SITUACE
M 1:200

BOLESLAV PAŽDZIORA
FA ČVUT ZIMNÍ SEMESTR 2023/24

řeka Labe

převis mostu

expoziční prostor nad úrovní řezu

cyklostezka

venkovní sezení

bar pod úrovní terénu

schodiště do úrovně 3NP


zázemí expozice pod úrovní terénu

hlavní vstup do expozice

SKORO MOST
FA ČVUT ZIMNÍ SEMESTR 2023/24

PŮDORYS 1NP
M 1:100


BOLESLAV PAZDZIORA
FA ČVUT ZIMNÍ SEMESTR 2023/24

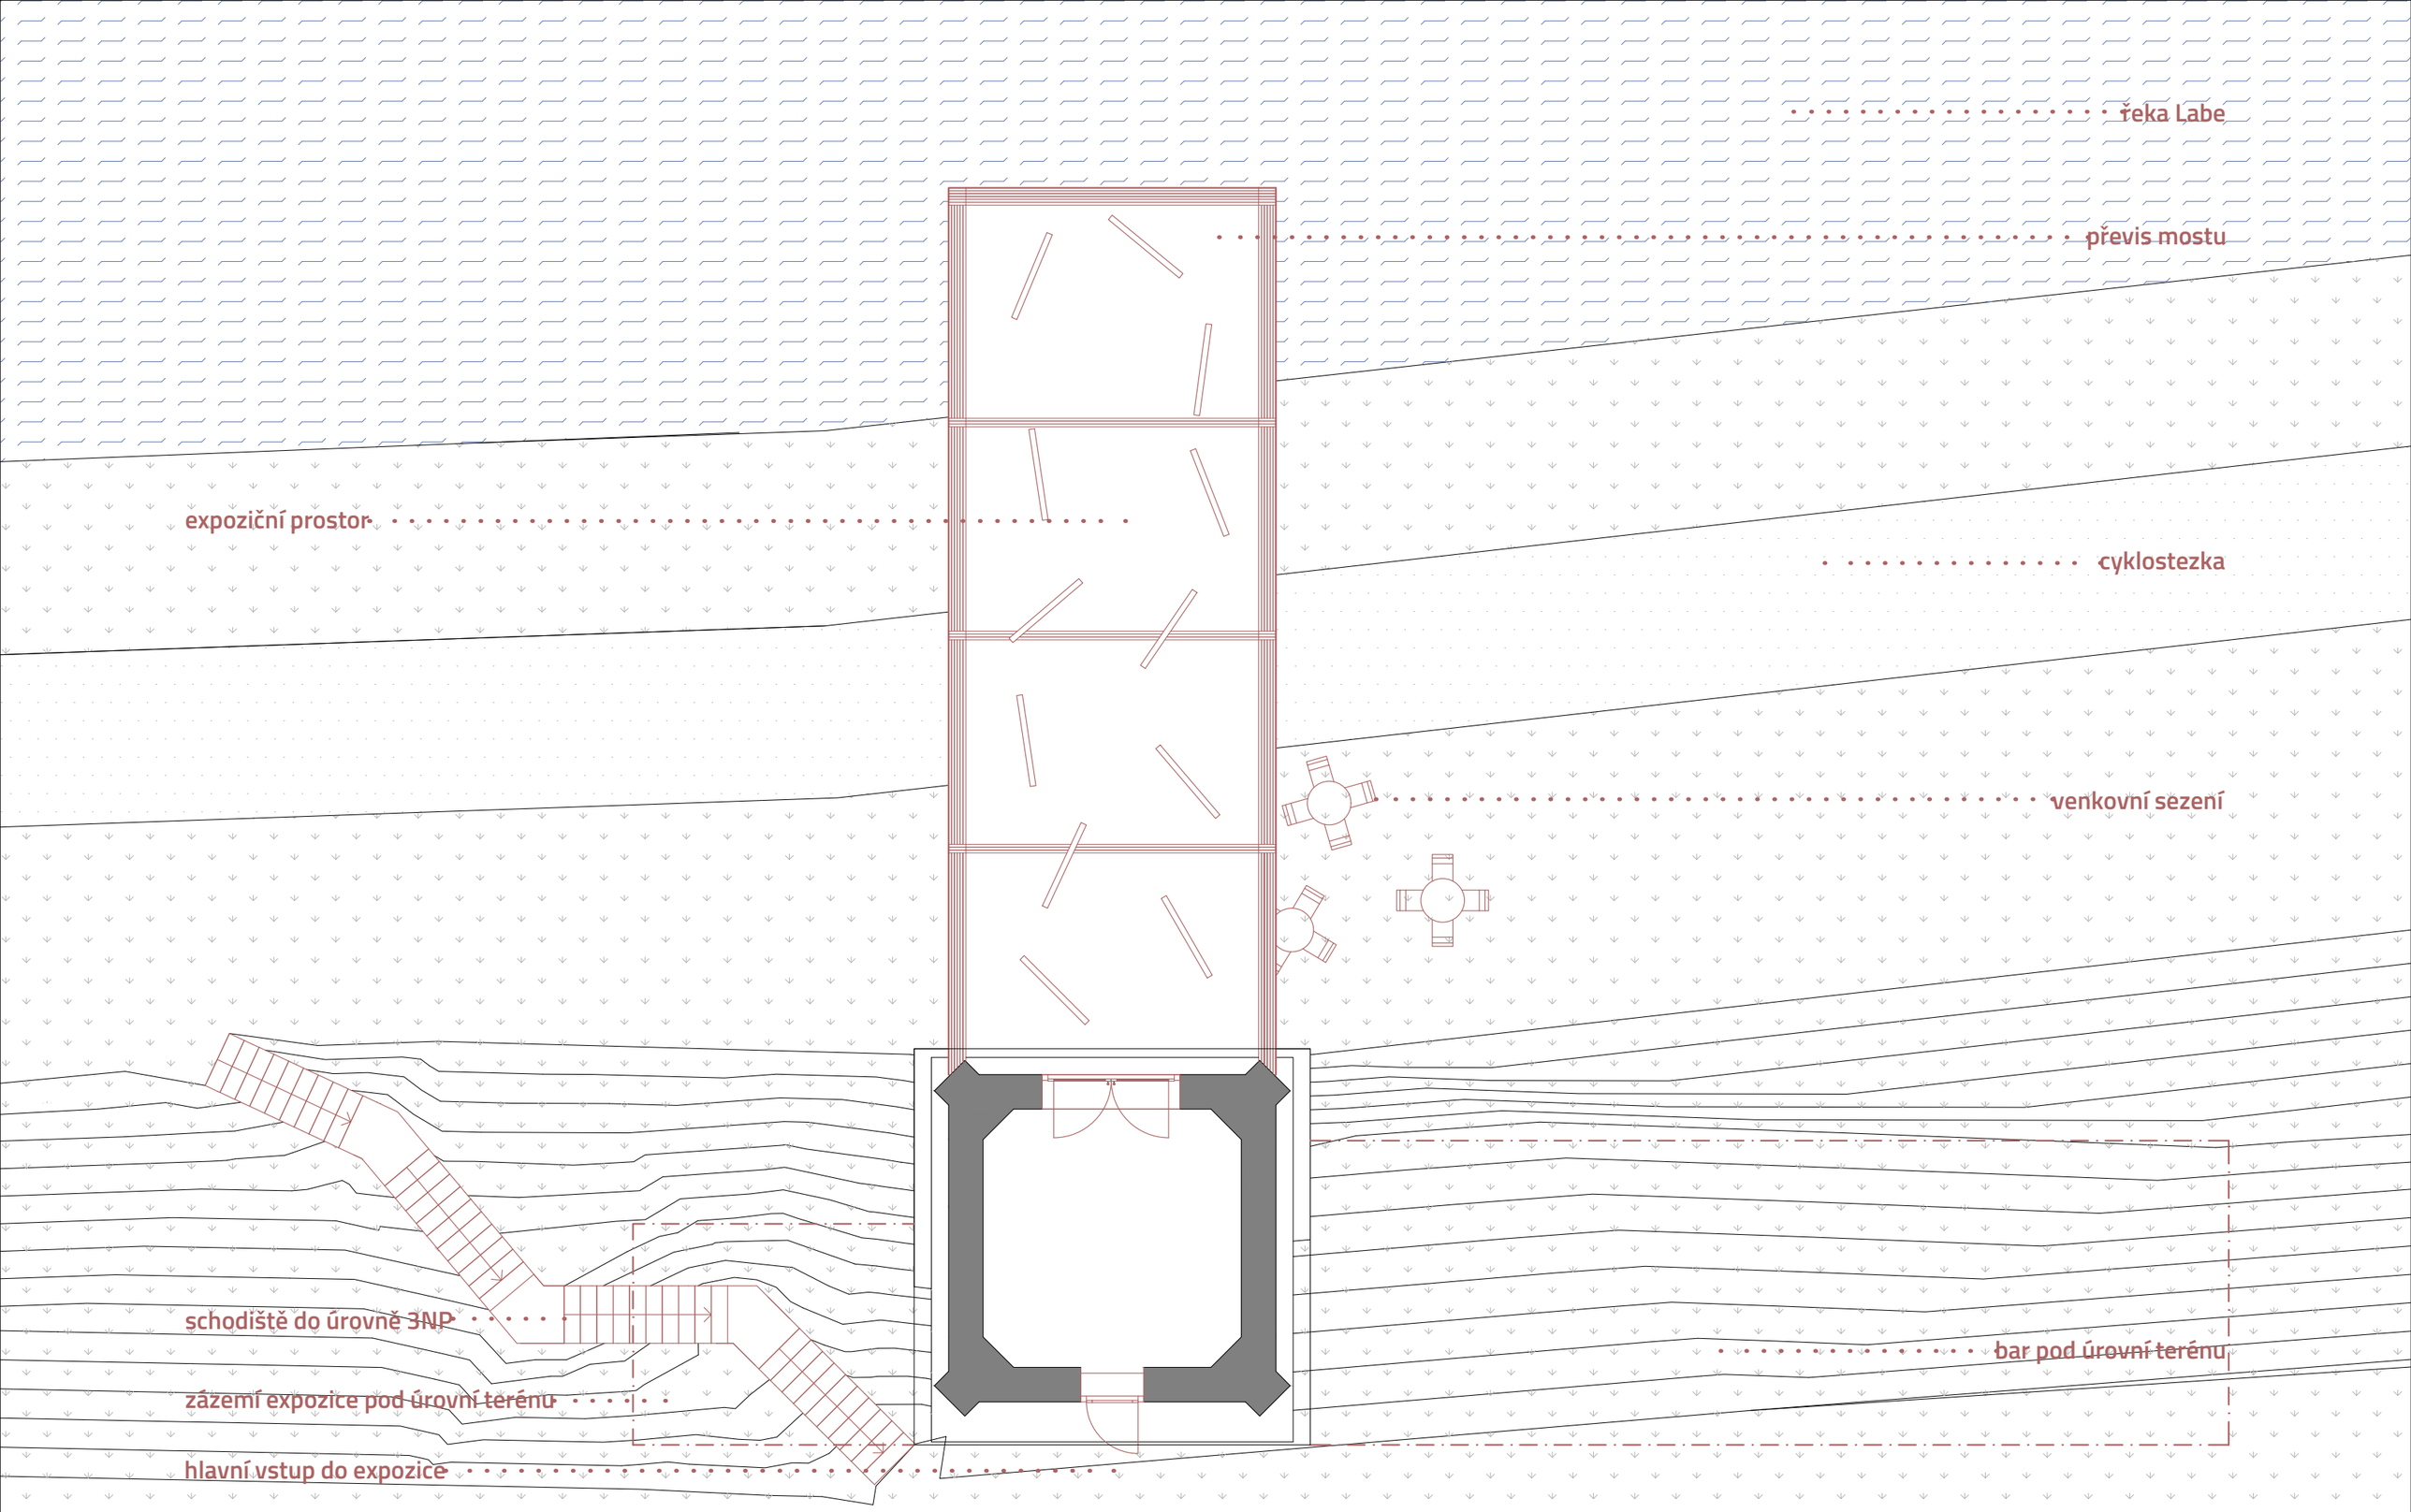

SKORO MOST
FA ČVUT ZIMNÍ SEMESTR 2023/24

PŮDORYS 3NP
M 1:100


BOLESLAV PAZDZIORA
FA ČVUT ZIMNÍ SEMESTR 2023/24

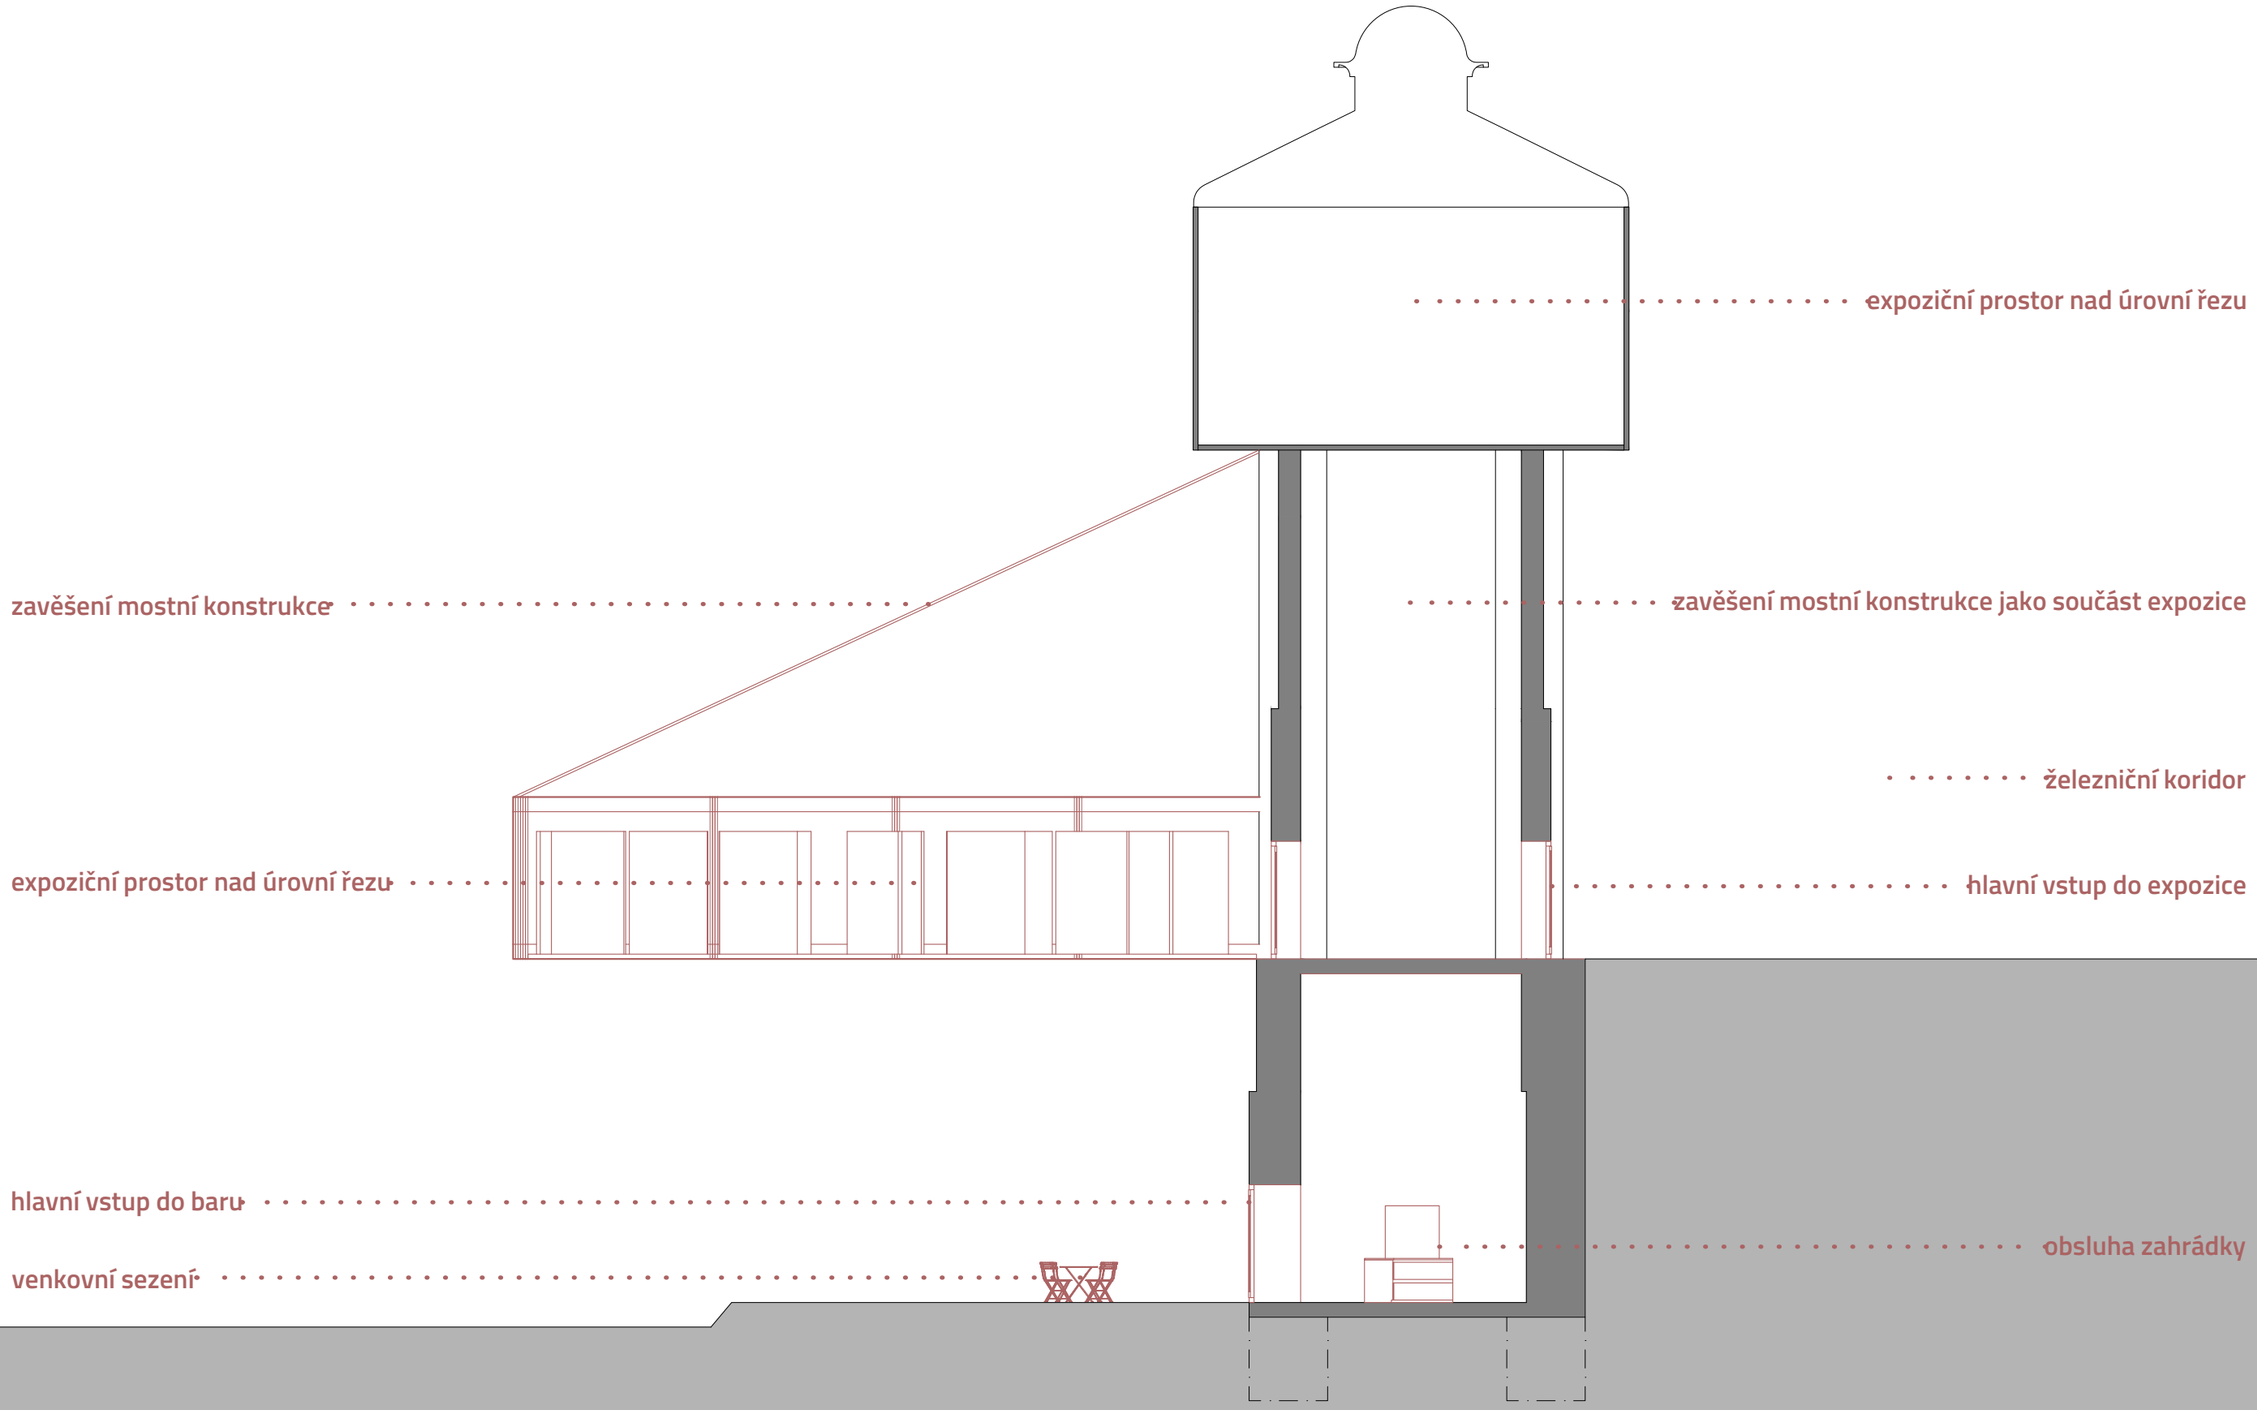

SKORO MOST
FA ČVUT ZIMNÍ SEMESTR 2023/24

ŘEZ VĚŽÍ A MOSTEM
M 1:125


BOLESLAV PAZDZIORA
FA ČVUT ZIMNÍ SEMESTR 2023/24

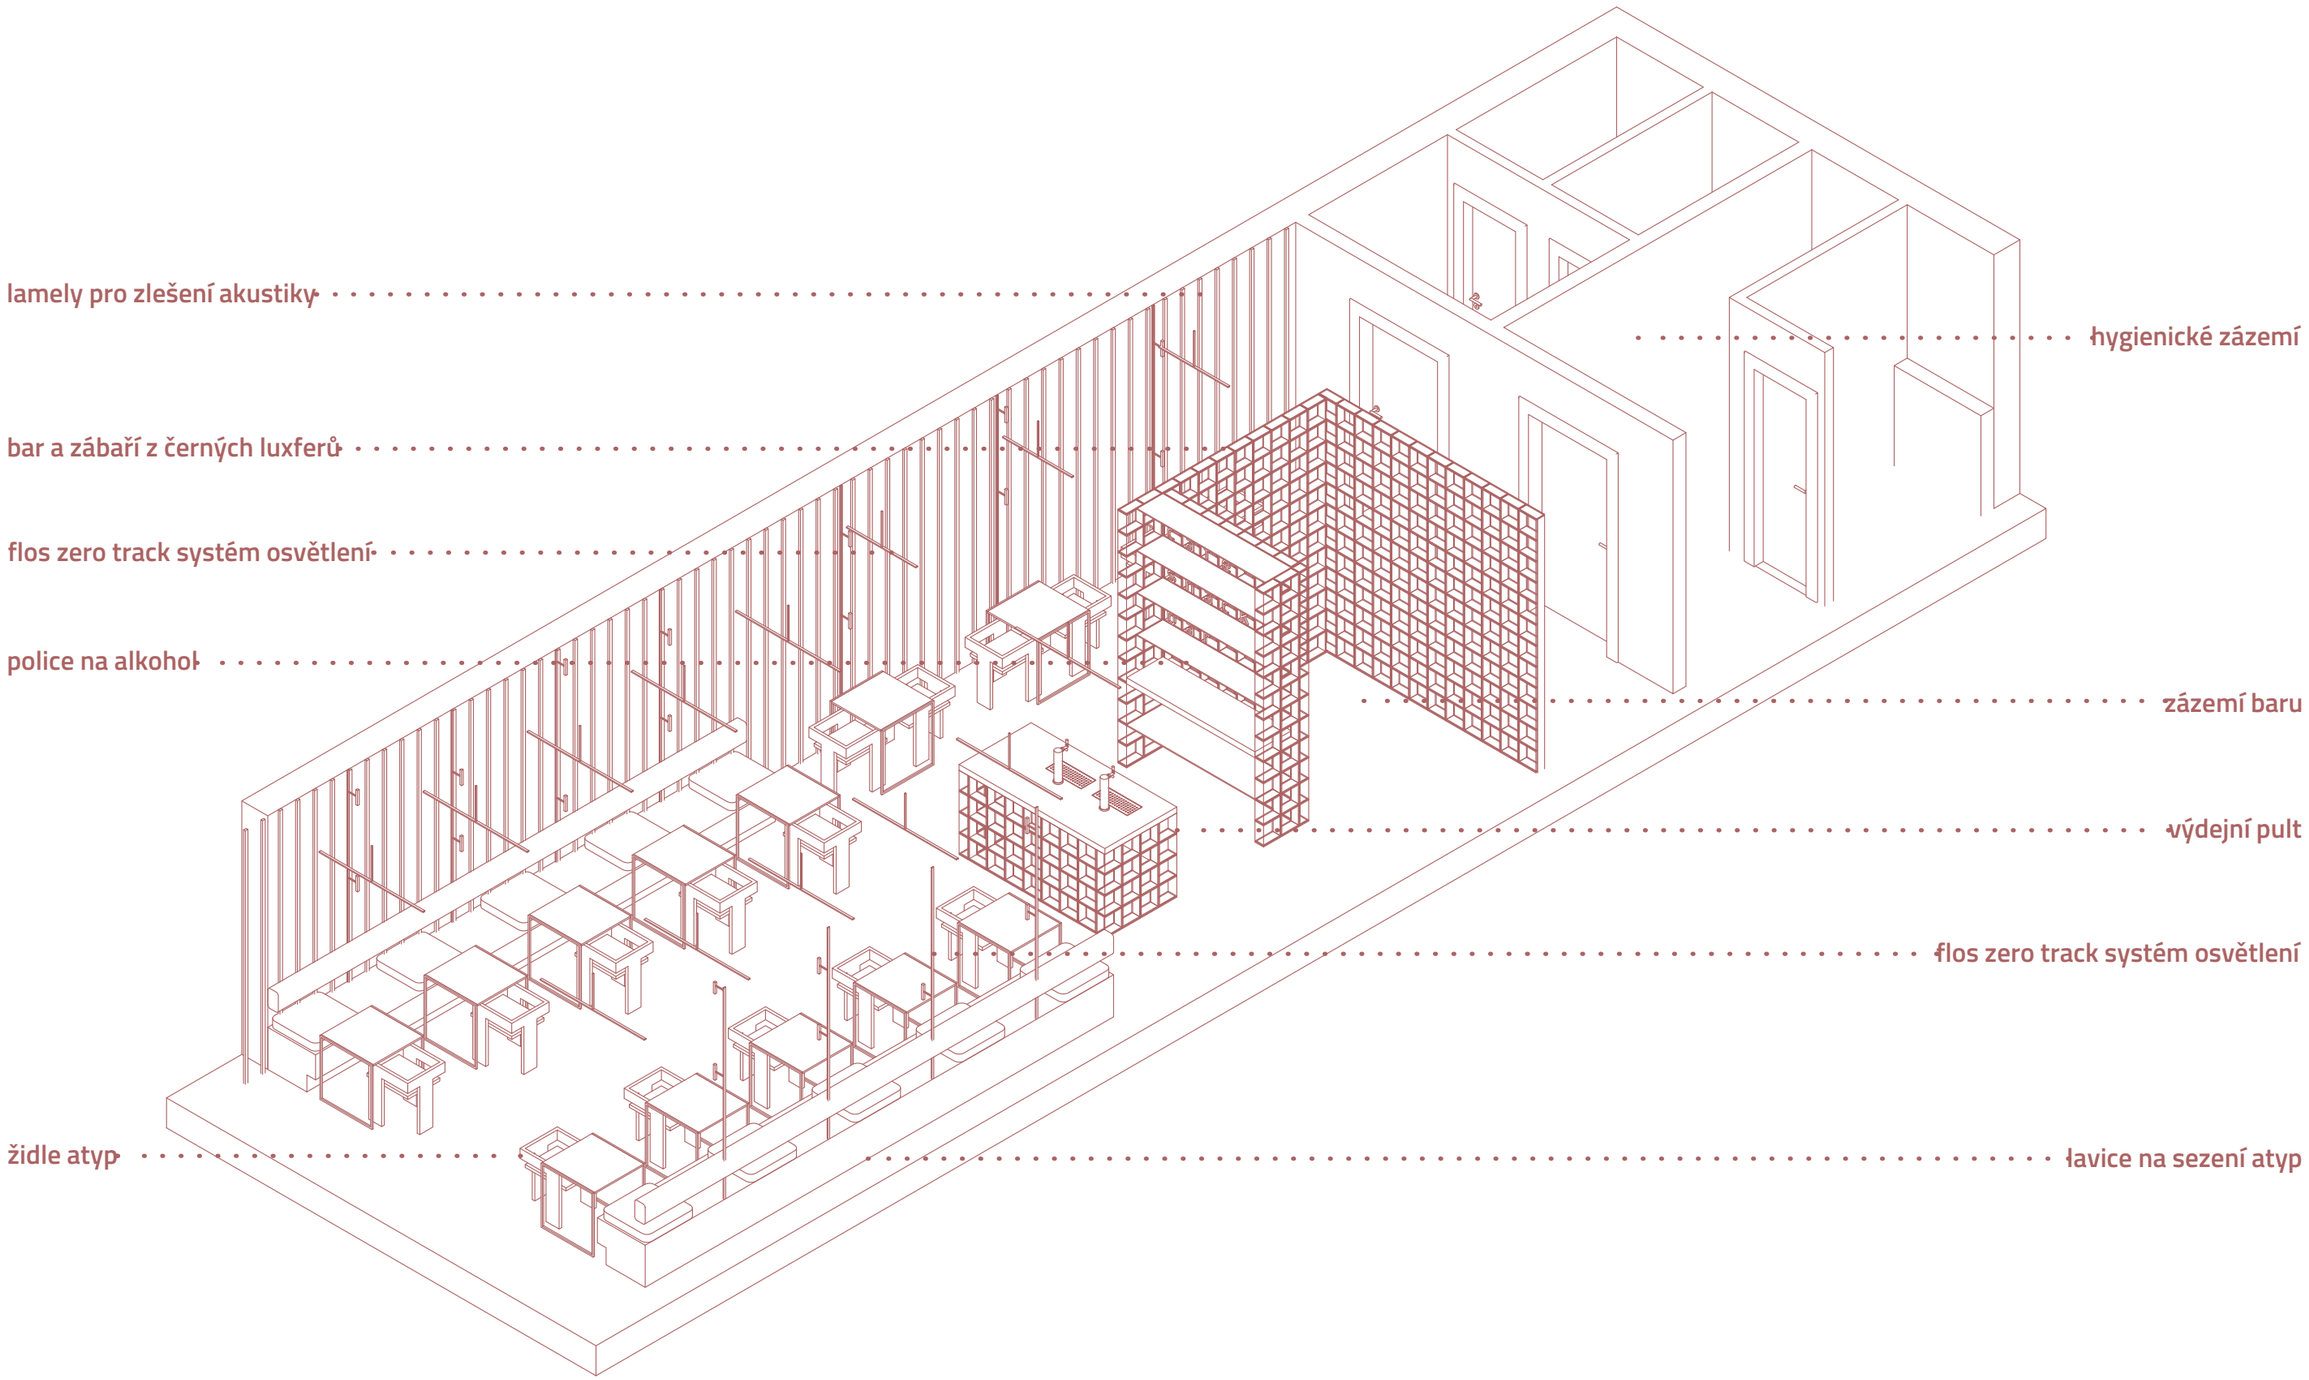

SKORO MOST
FA ČVUT ZIMNÍ SEMESTR 2023/24

AXONOMETRIE INTERIERU
M 1:50

BOLESLAV PAZDZIORA
FA ČVUT ZIMNÍ SEMESTR 2023/24

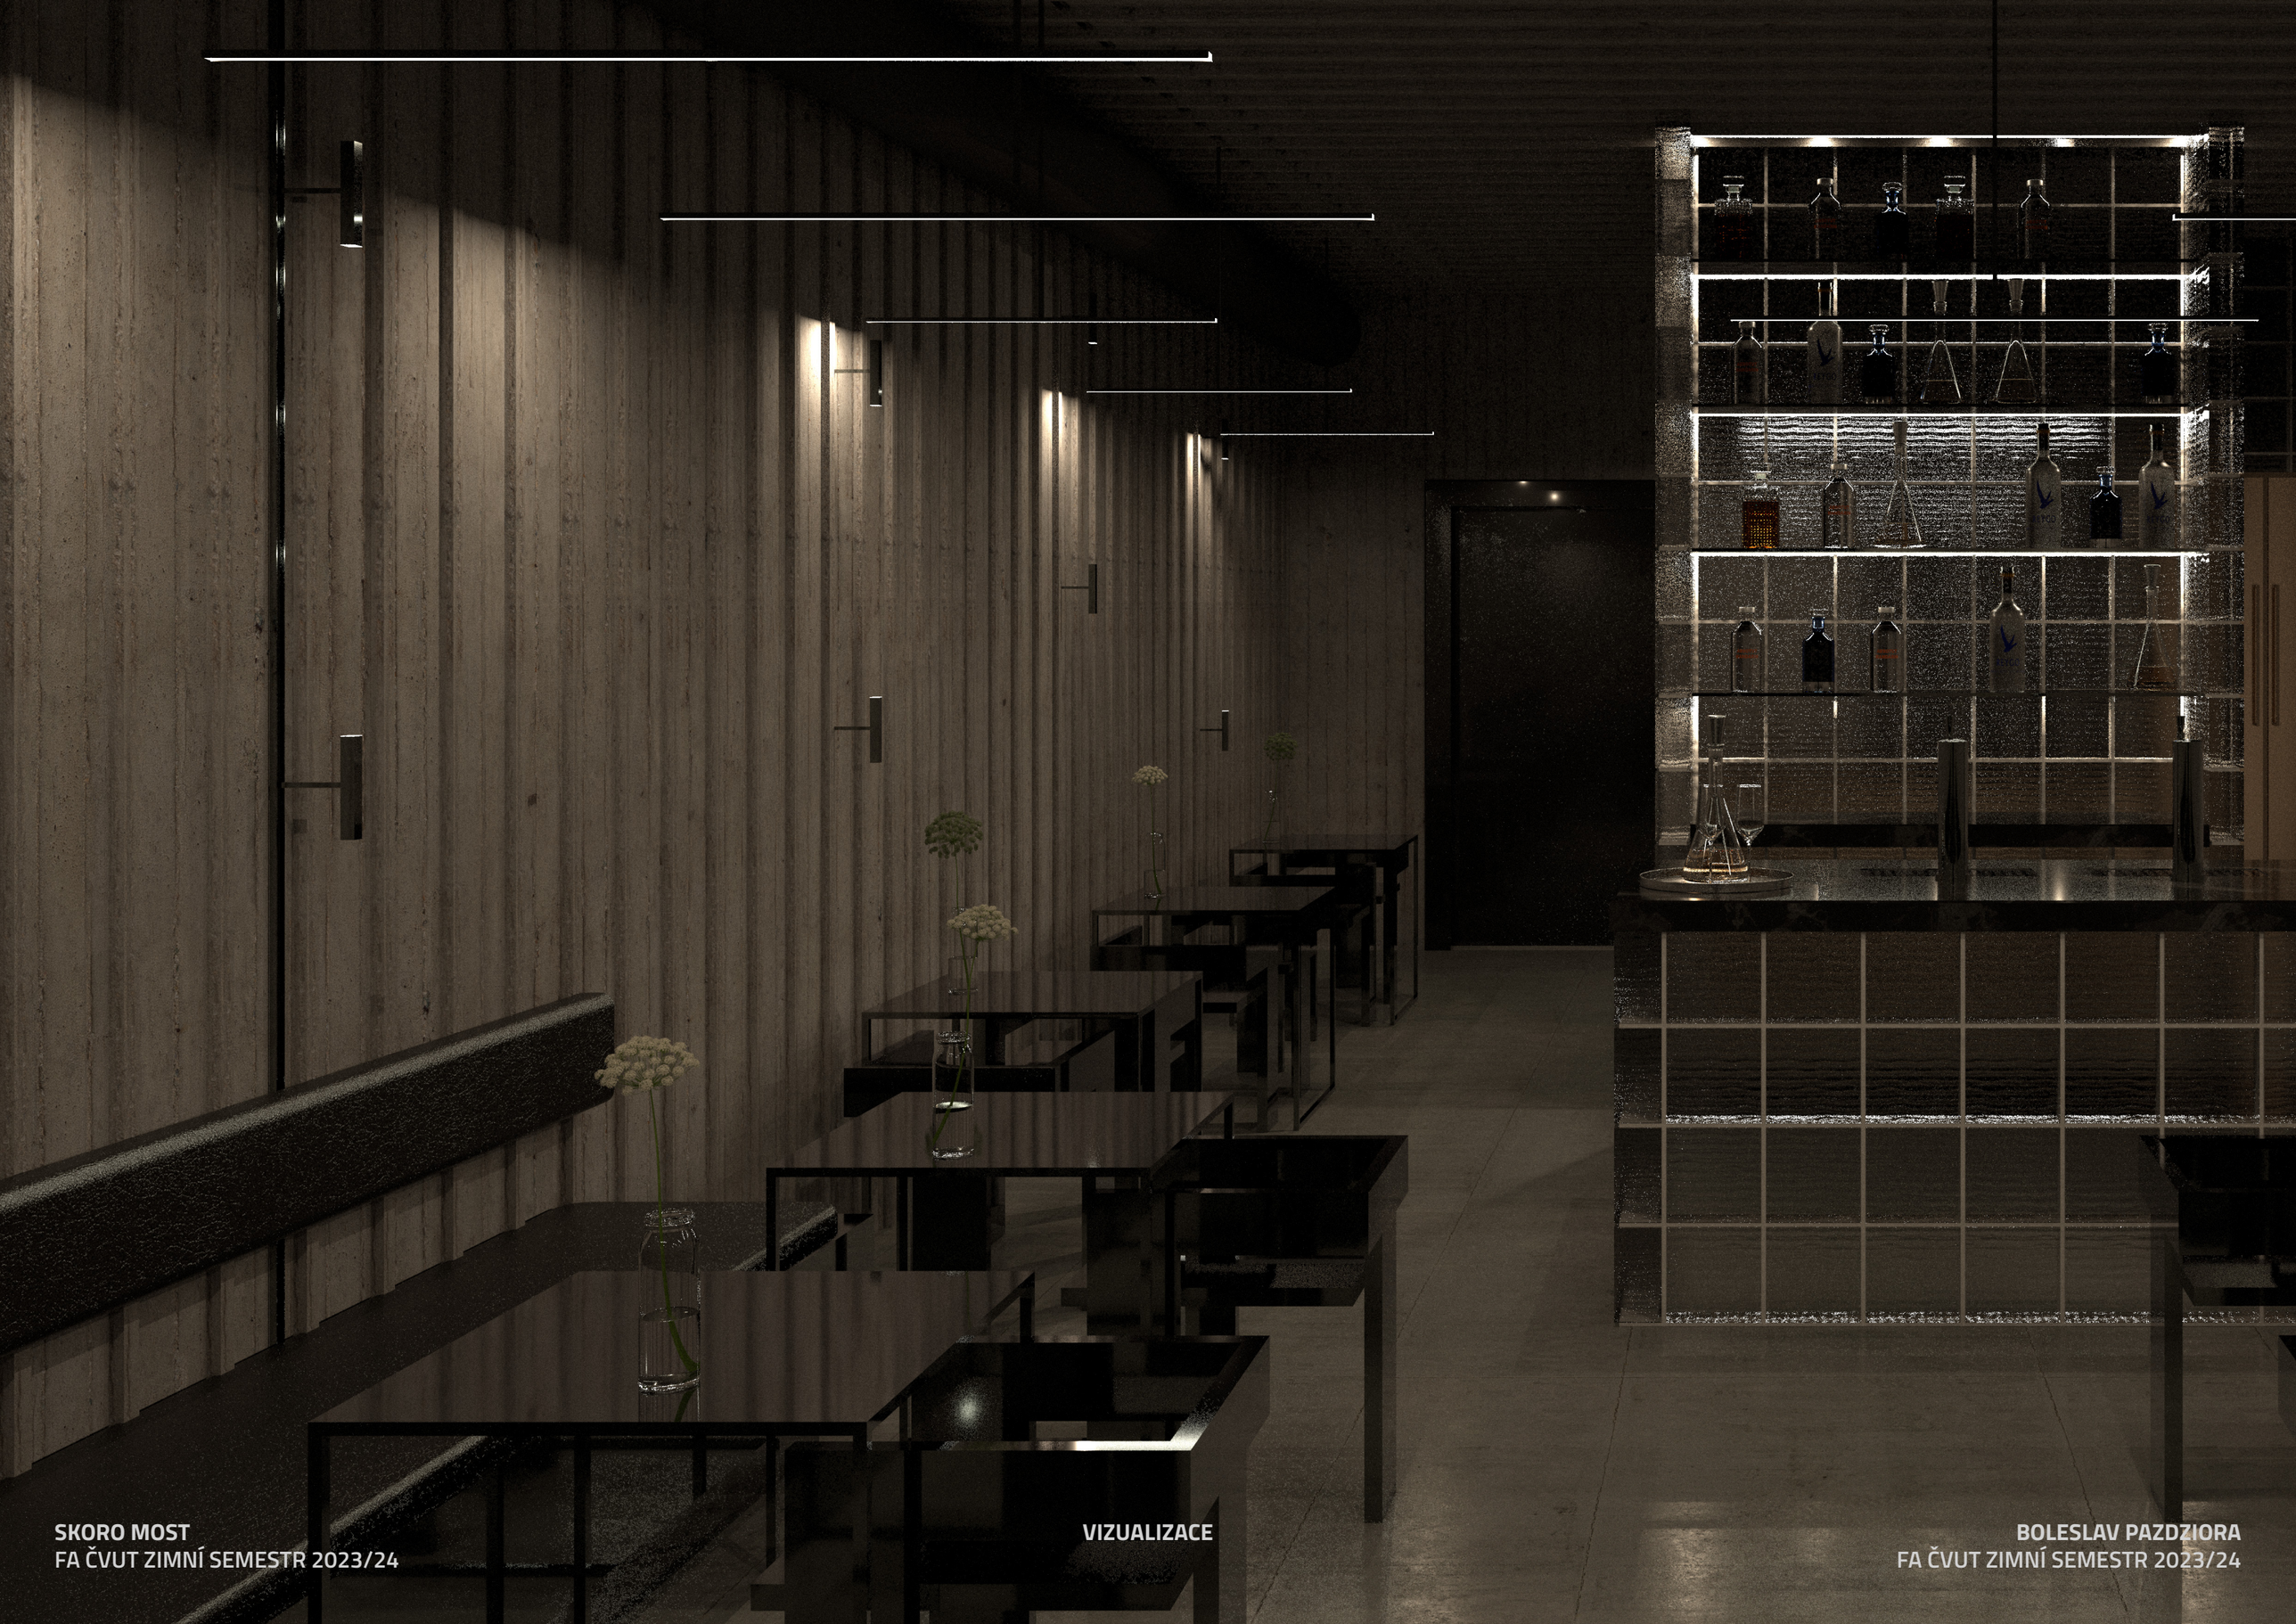


SKORO MOST
FA ČVUT ZIMNÍ SEMESTR 2023/24

VIZUALIZACE


BOLESLAV PAZDZIORA
FA ČVUT ZIMNÍ SEMESTR 2023/24



POHLEDOVÝ BETON

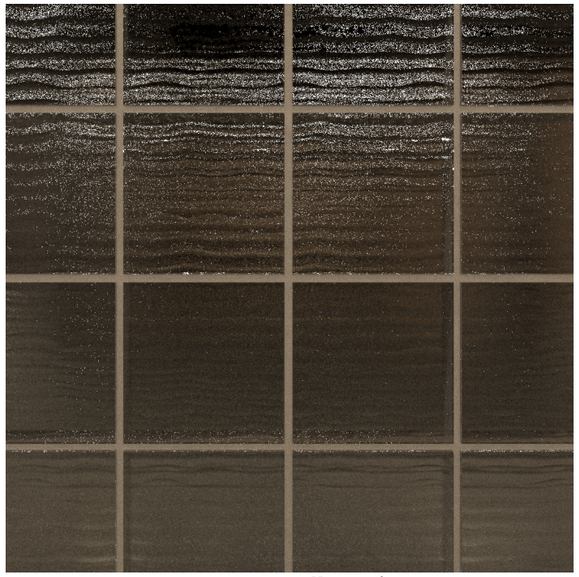

LUXFERY BARVA ČERNÁ N0.07

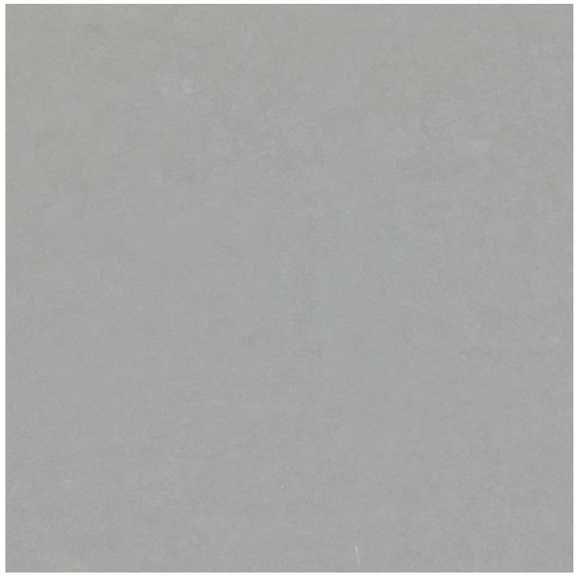


SPÁROVACÍ HMOTA MAPEI ULTRACOLOR 110



EPOXIDOVÁ BETONOVÁ STĚRKA



MARBLE NERO MARQUINA

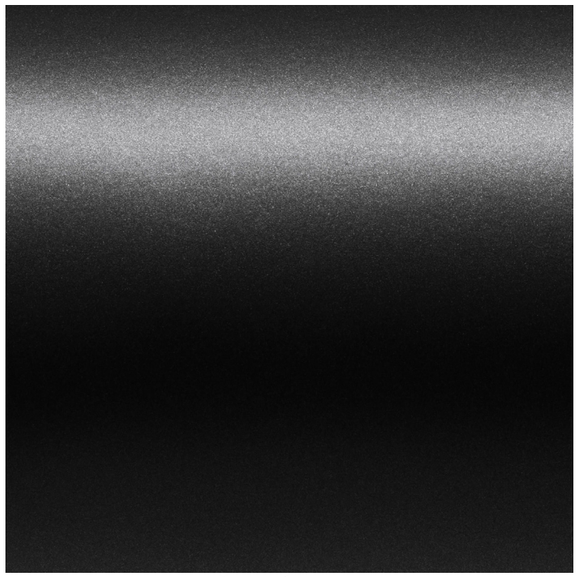


KOV ČERNÝ POLOLESK



MOSAZ BROUŠENÝ POLOLESK



KŮŽE ČERNÁ POLOLESK

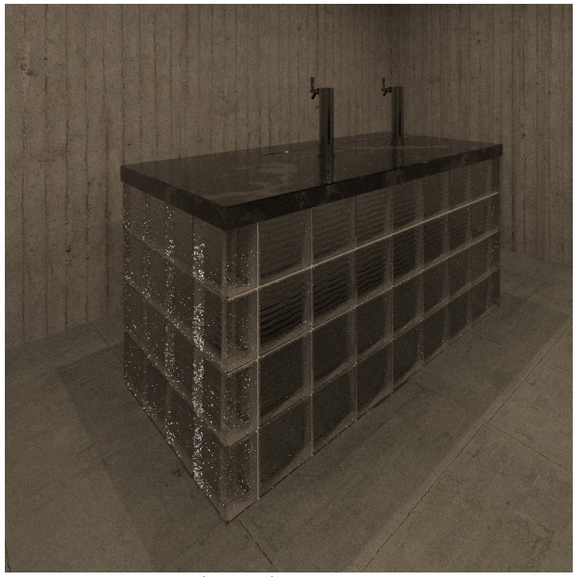


VÝDEJNÍ PULT ATYP



ZÁBAŘÍ ATYP



ŽIDLE ATYP

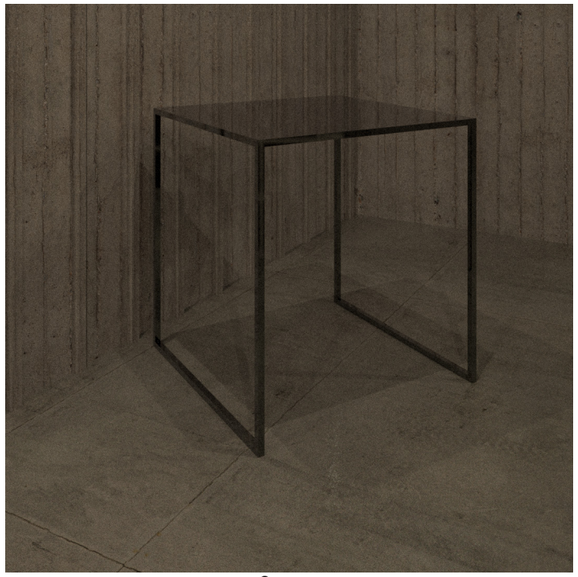

STŮL ATYP



LAVICE ATYP



SVĚTLA FLOS ZERO TRACK PRO



MELJAC MOSAZNÉ PODLAHOVÉ ZÁSUVKY



REGÁLOVÝ SYSTÉM USM HALLER 3



SKORO MOST
FA ČVUT ZIMNÍ SEMESTR 2023/24

VIZUALIZACE

BOLESLAV PAZDZIORA
FA ČVUT ZIMNÍ SEMESTR 2023/24



SKORO MOST
FA ČVUT ZIMNÍ SEMESTR 2023/24

VIZUALIZACE


BOLESLAV PAZDZIORA
FA ČVUT ZIMNÍ SEMESTR 2023/24




SKORO MOST
FA ČVUT ZIMNÍ SEMESTR 2023/24

VIZUALIZACE

BOLESLAV PAZDZIORA
FA ČVUT ZIMNÍ SEMESTR 2023/24

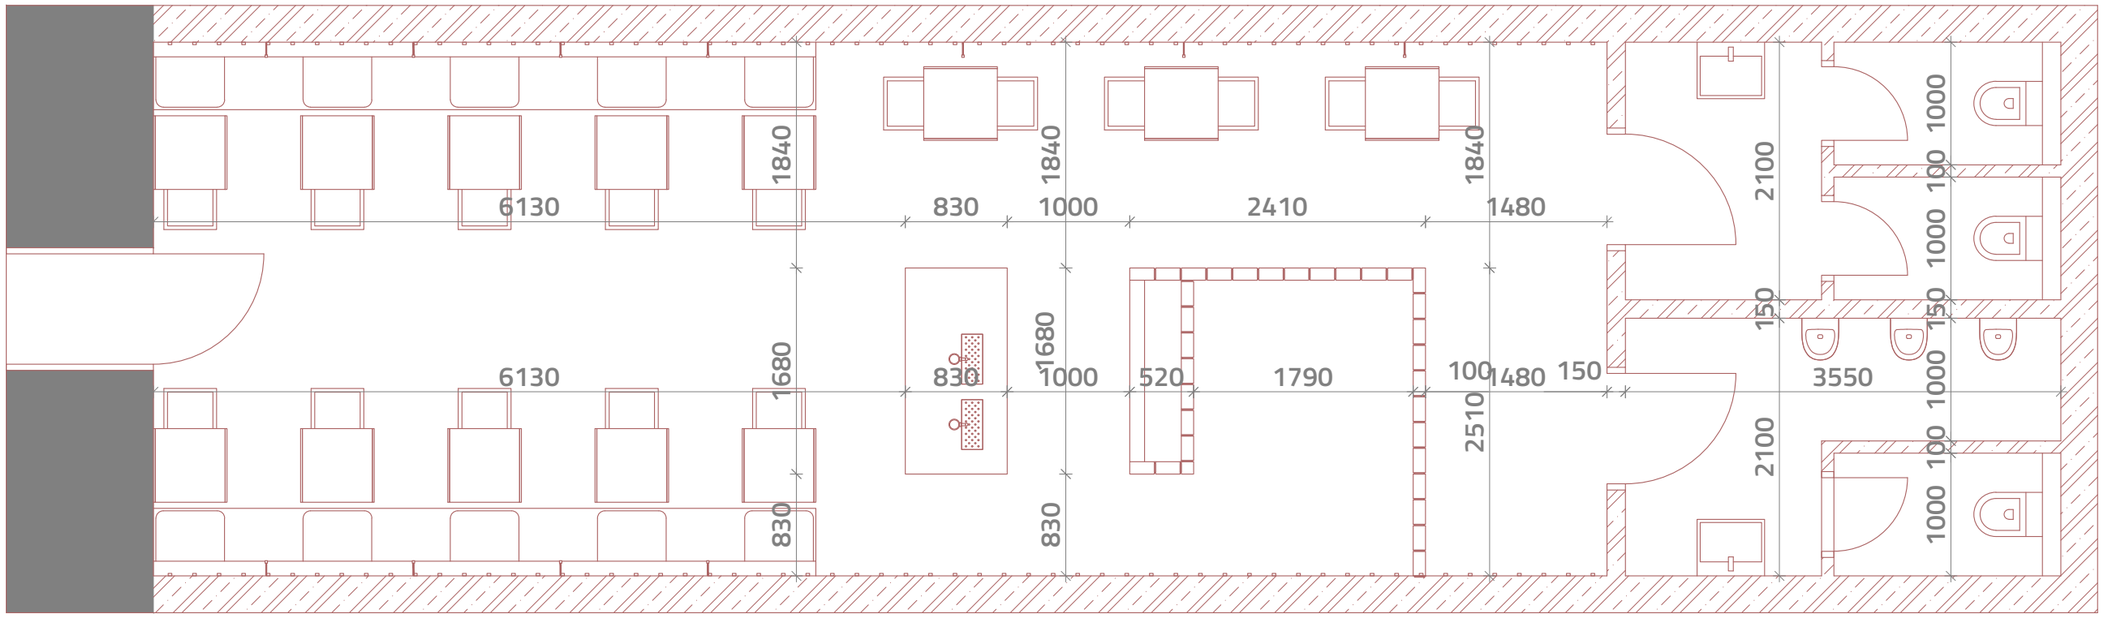


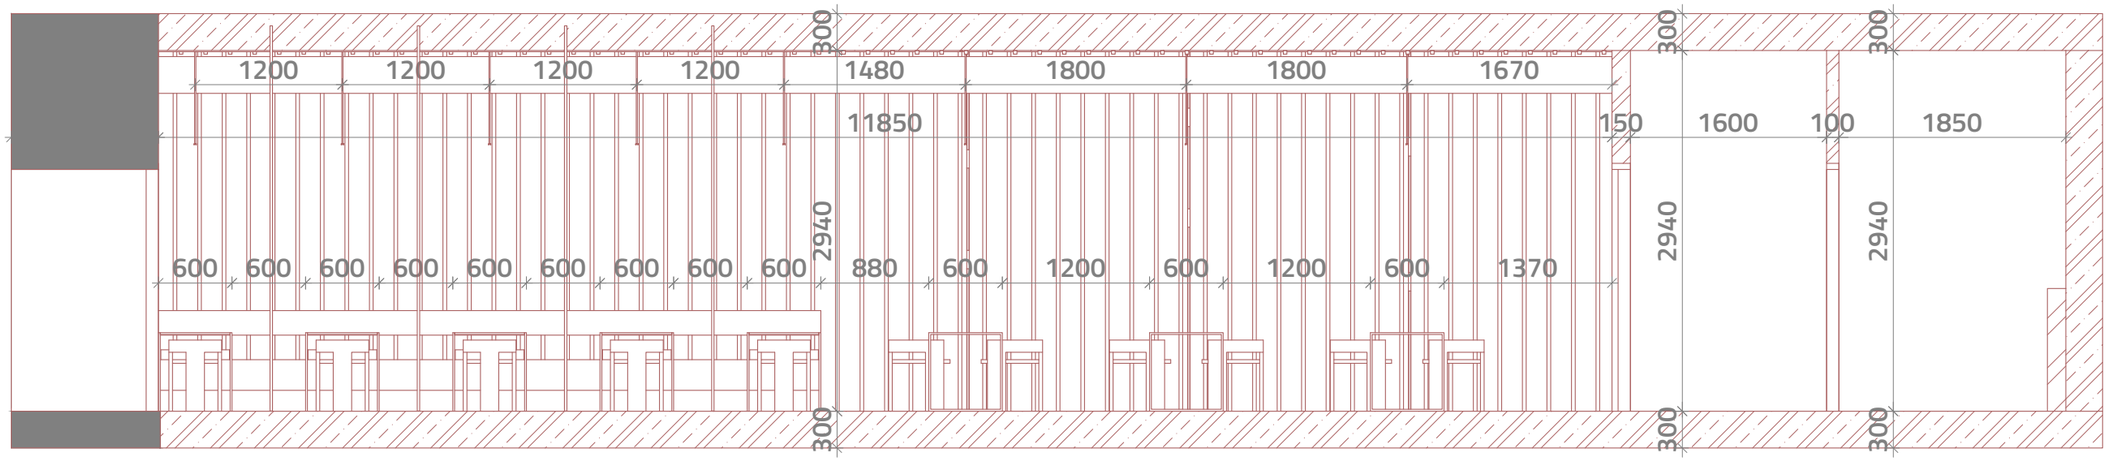

SKORO MOST
FA ČVUT ZIMNÍ SEMESTR 2023/24

PŮDORYS INTERIERU
M 1:50


BOLESLAV PAZDZIORA
FA ČVUT ZIMNÍ SEMESTR 2023/24

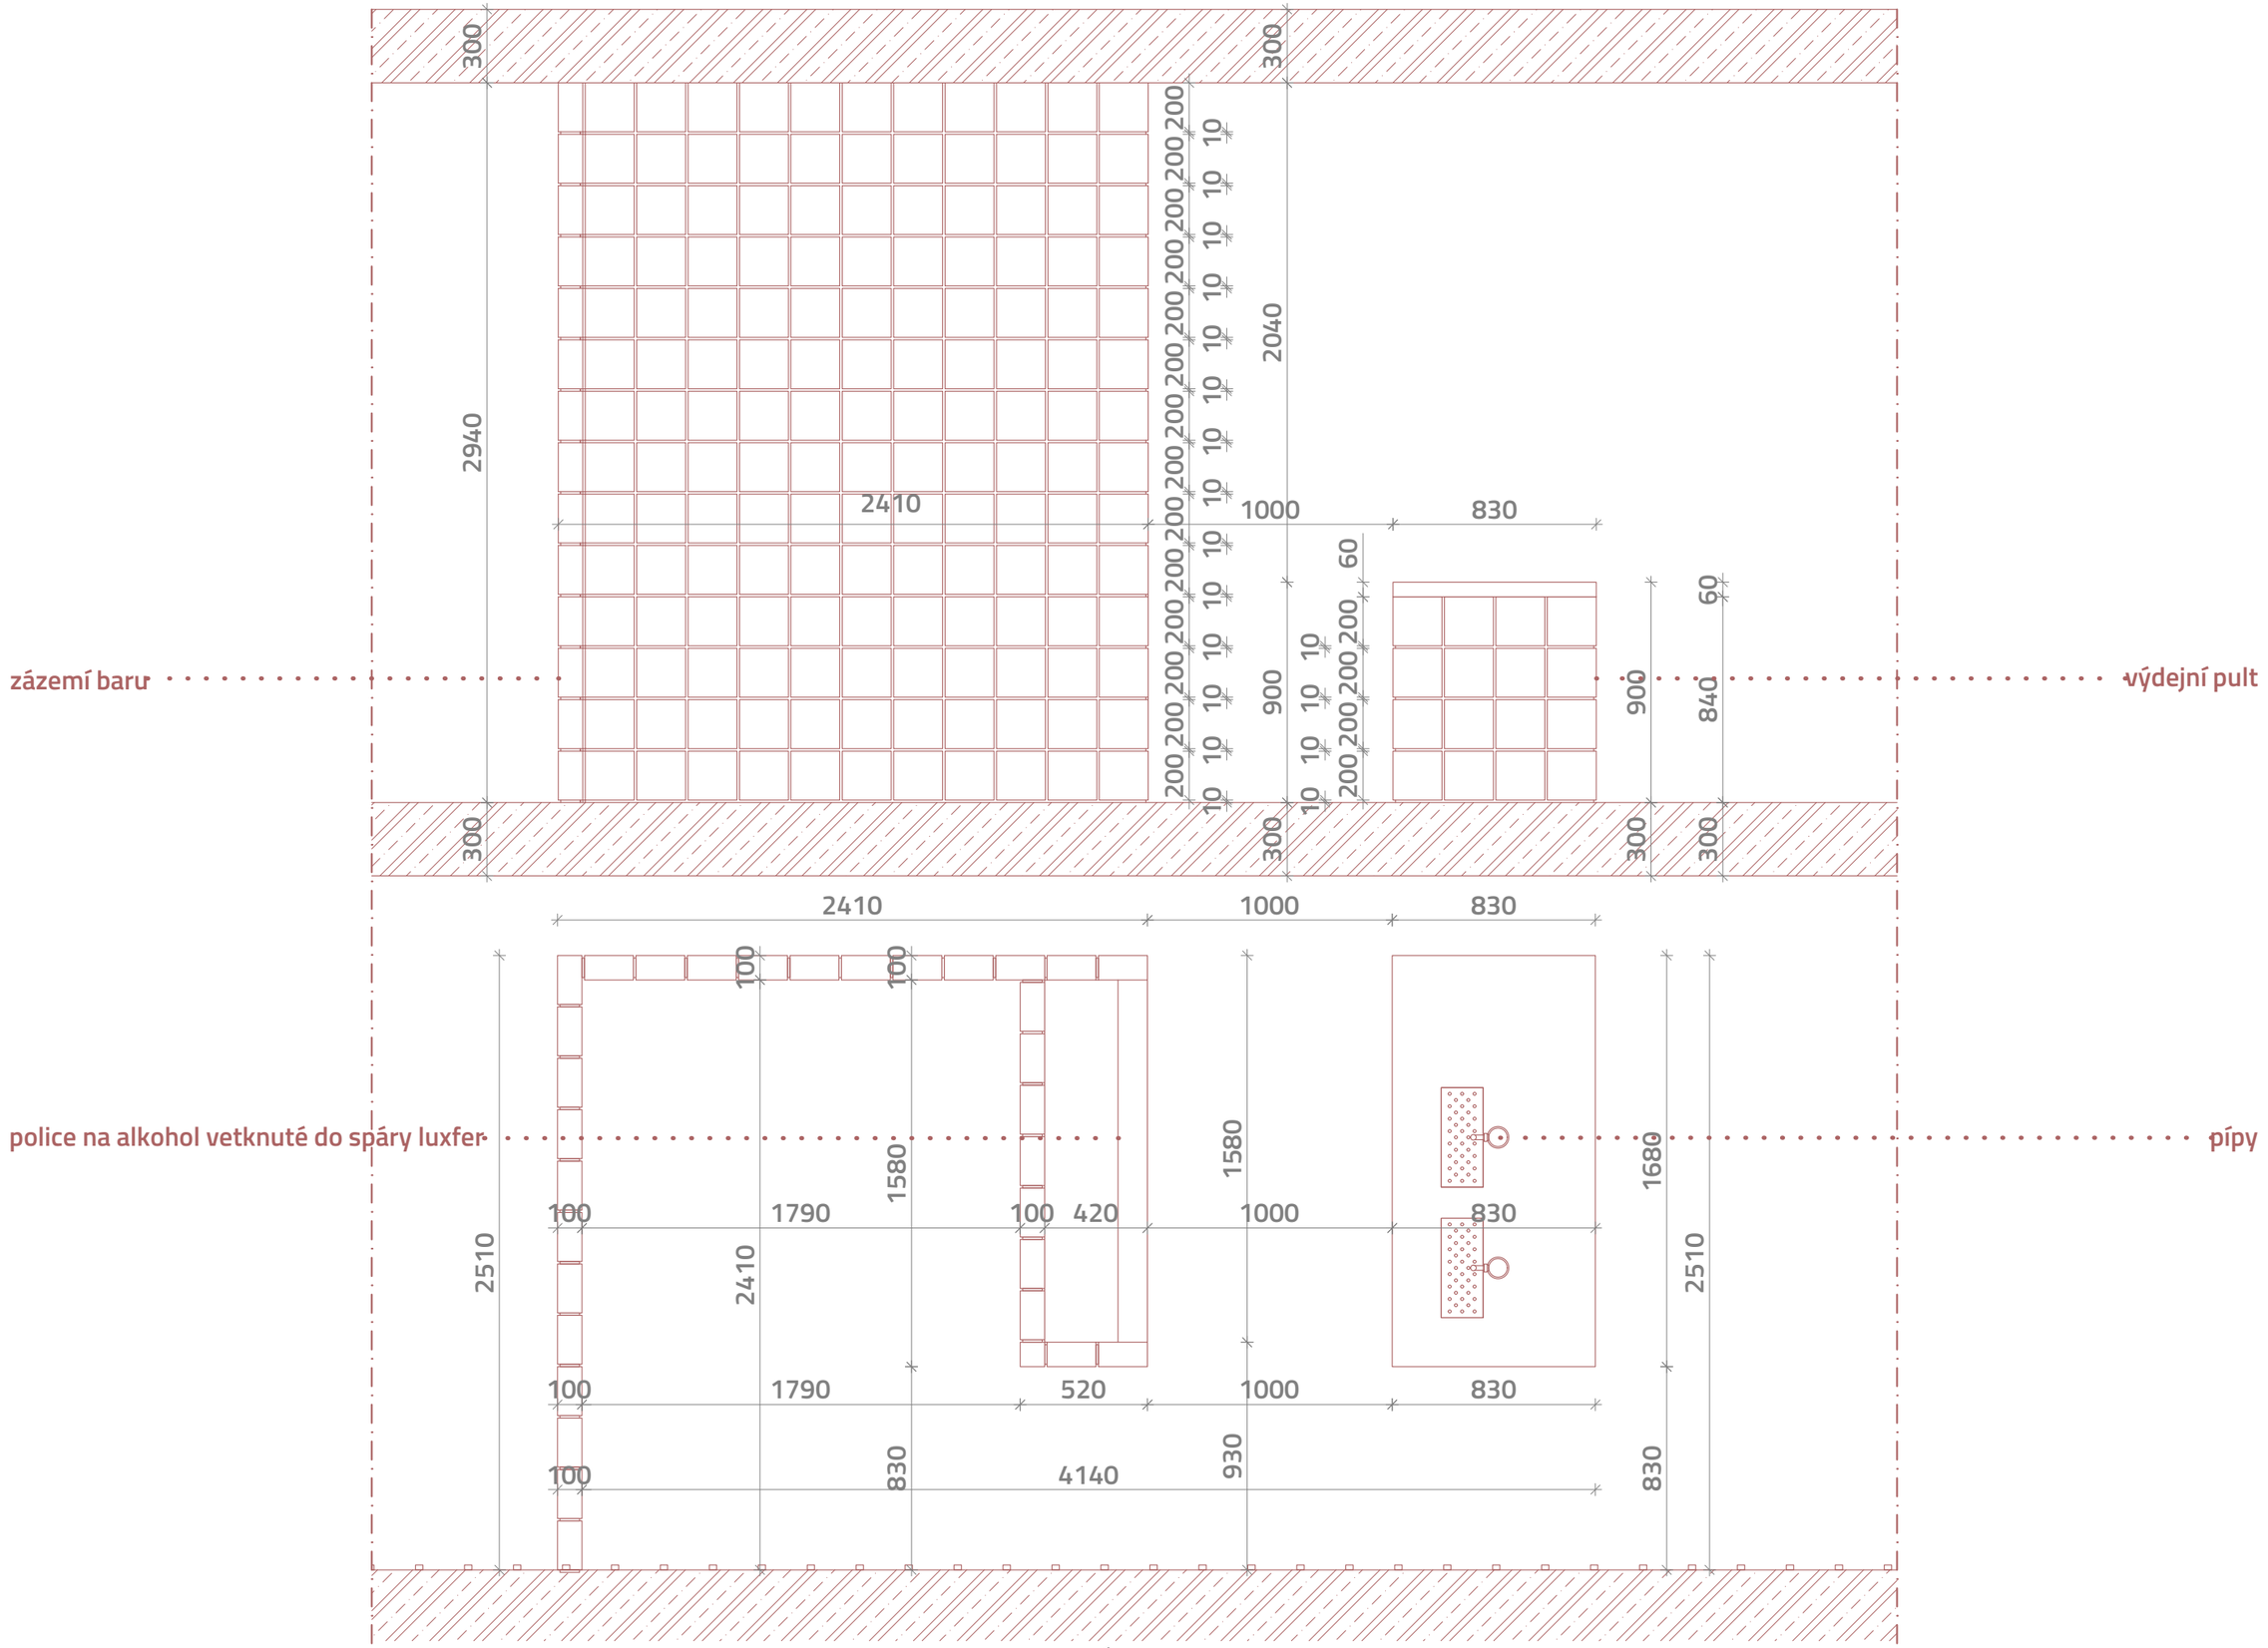



SKORO MOST
FA ČVUT ZIMNÍ SEMESTR 2023/24

ATYPICKÝ PRVEK - BAR
M 1:25

BOLESLAV PAZDZIORA
FA ČVUT ZIMNÍ SEMESTR 2023/24

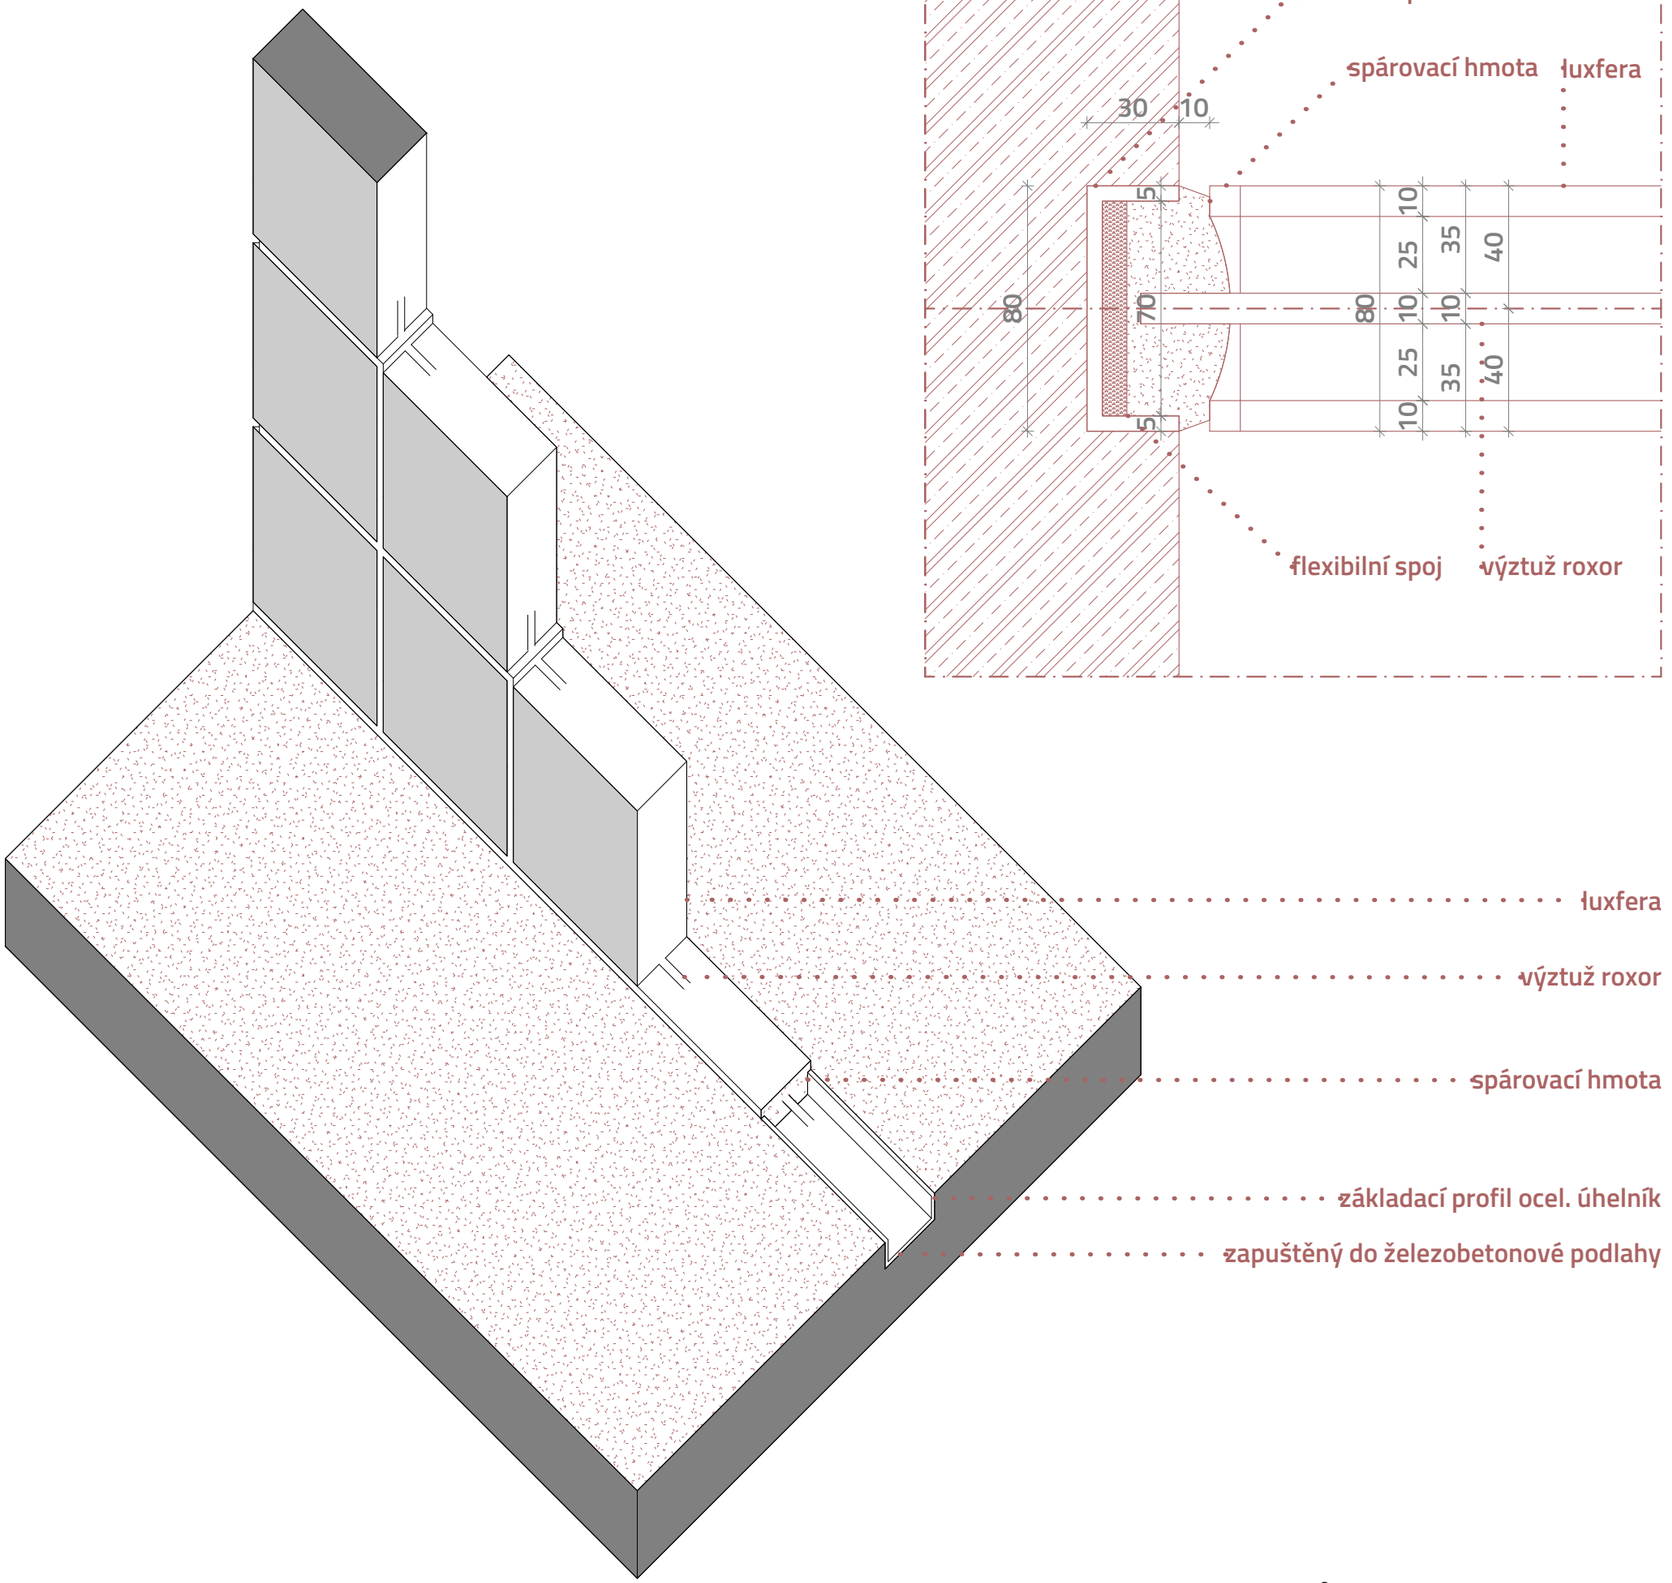

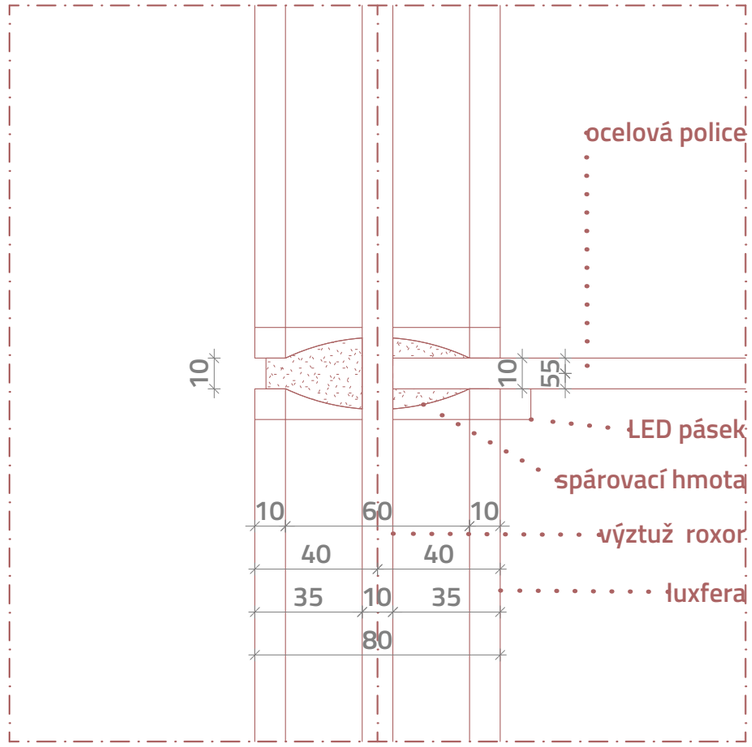

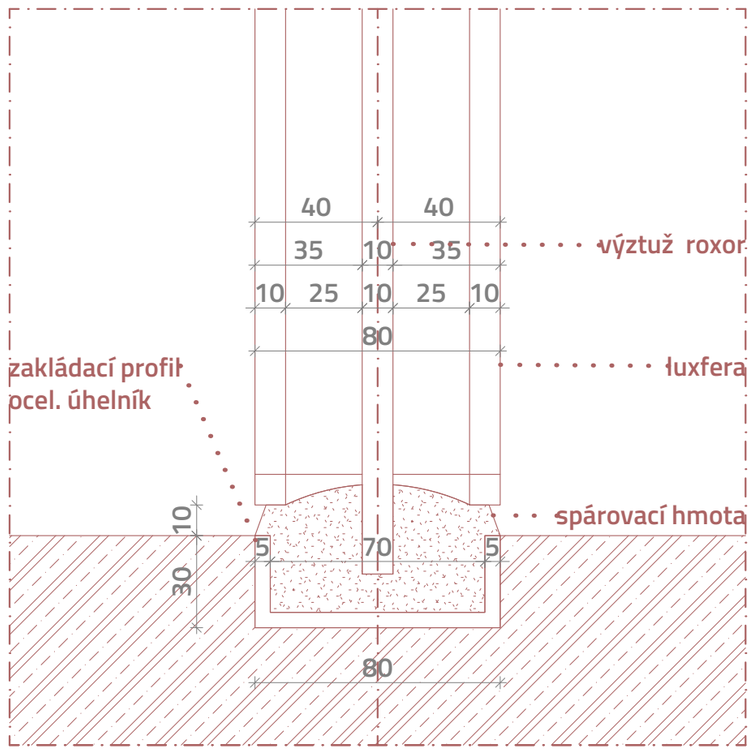

SKORO MOST
FA ČVUT ZIMNÍ SEMESTR 2023/24

DETAILY LUXFERŮ
M 1:2, M 1:7

BOLESLAV PAZDZIORA
FA ČVUT ZIMNÍ SEMESTR 2023/24