
FA ČVUT LETNÍ SEMESTR 2023/24

SERHII PUSTOVYI

ATRN ATELIÉR SOUKENKA-TICHÝ-TŮMA

HOLUBÍ VĚŽ

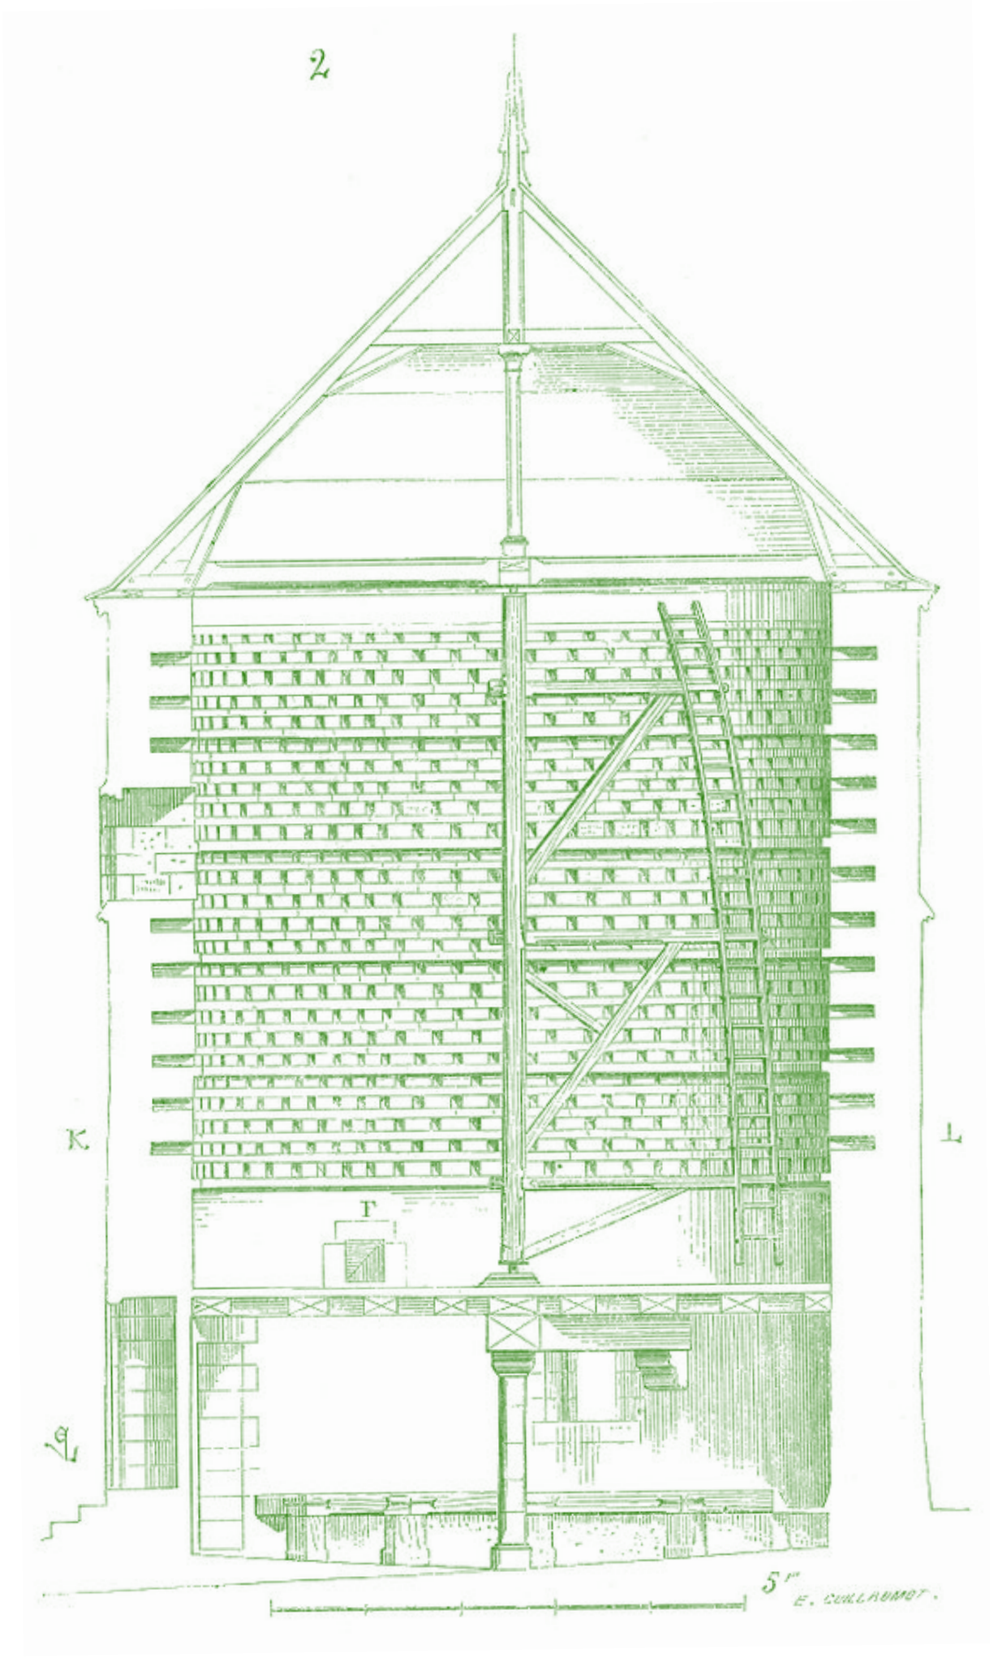

HOLUBÍ VĚŽ

Bývalý věžový vodojem byl postaven v roce 1928. Tato stavba sloužila pro zásobování parních lokomotiv vodou a byla součástí železniční stanice Roudnice nad Labem. Po roce 1958 sloužila k zásobování města vodou, a po roce 1989 byla opuštěna.

Objekt se nachází na vynikajícím místě mezi dvěma živly. Ze severu pozemku je řeka Labe, z jihu jsou železniční tratě. Věž dlouho sloužila průmyslu, ale lidé ji opustili. Dnes si toto místo přivlastnila příroda, konkrétně holubi.


Holubníky se vyskytují v různých státech po celém světě. Často mají podobu věží. Dříve sloužily pro chov holubů a jako zdroj hnojiva. Moderní holubníky slouží ke kontrole populace holubů ve městě. Holubi zde stráví 80 % svého času a nemocní jedinci budou ošetřeni.

Zdroj obrazku: https://www.pinterest.com/pin/169940585909023593/

FA ČVUT LETNÍ SEMESTR 2023/24
SERHII PUSTOVYI

SITUACE

ATRN ATELIÉR SOUKENKA-TICHÝ-TŮMA
HOLUBÍ VĚŽ

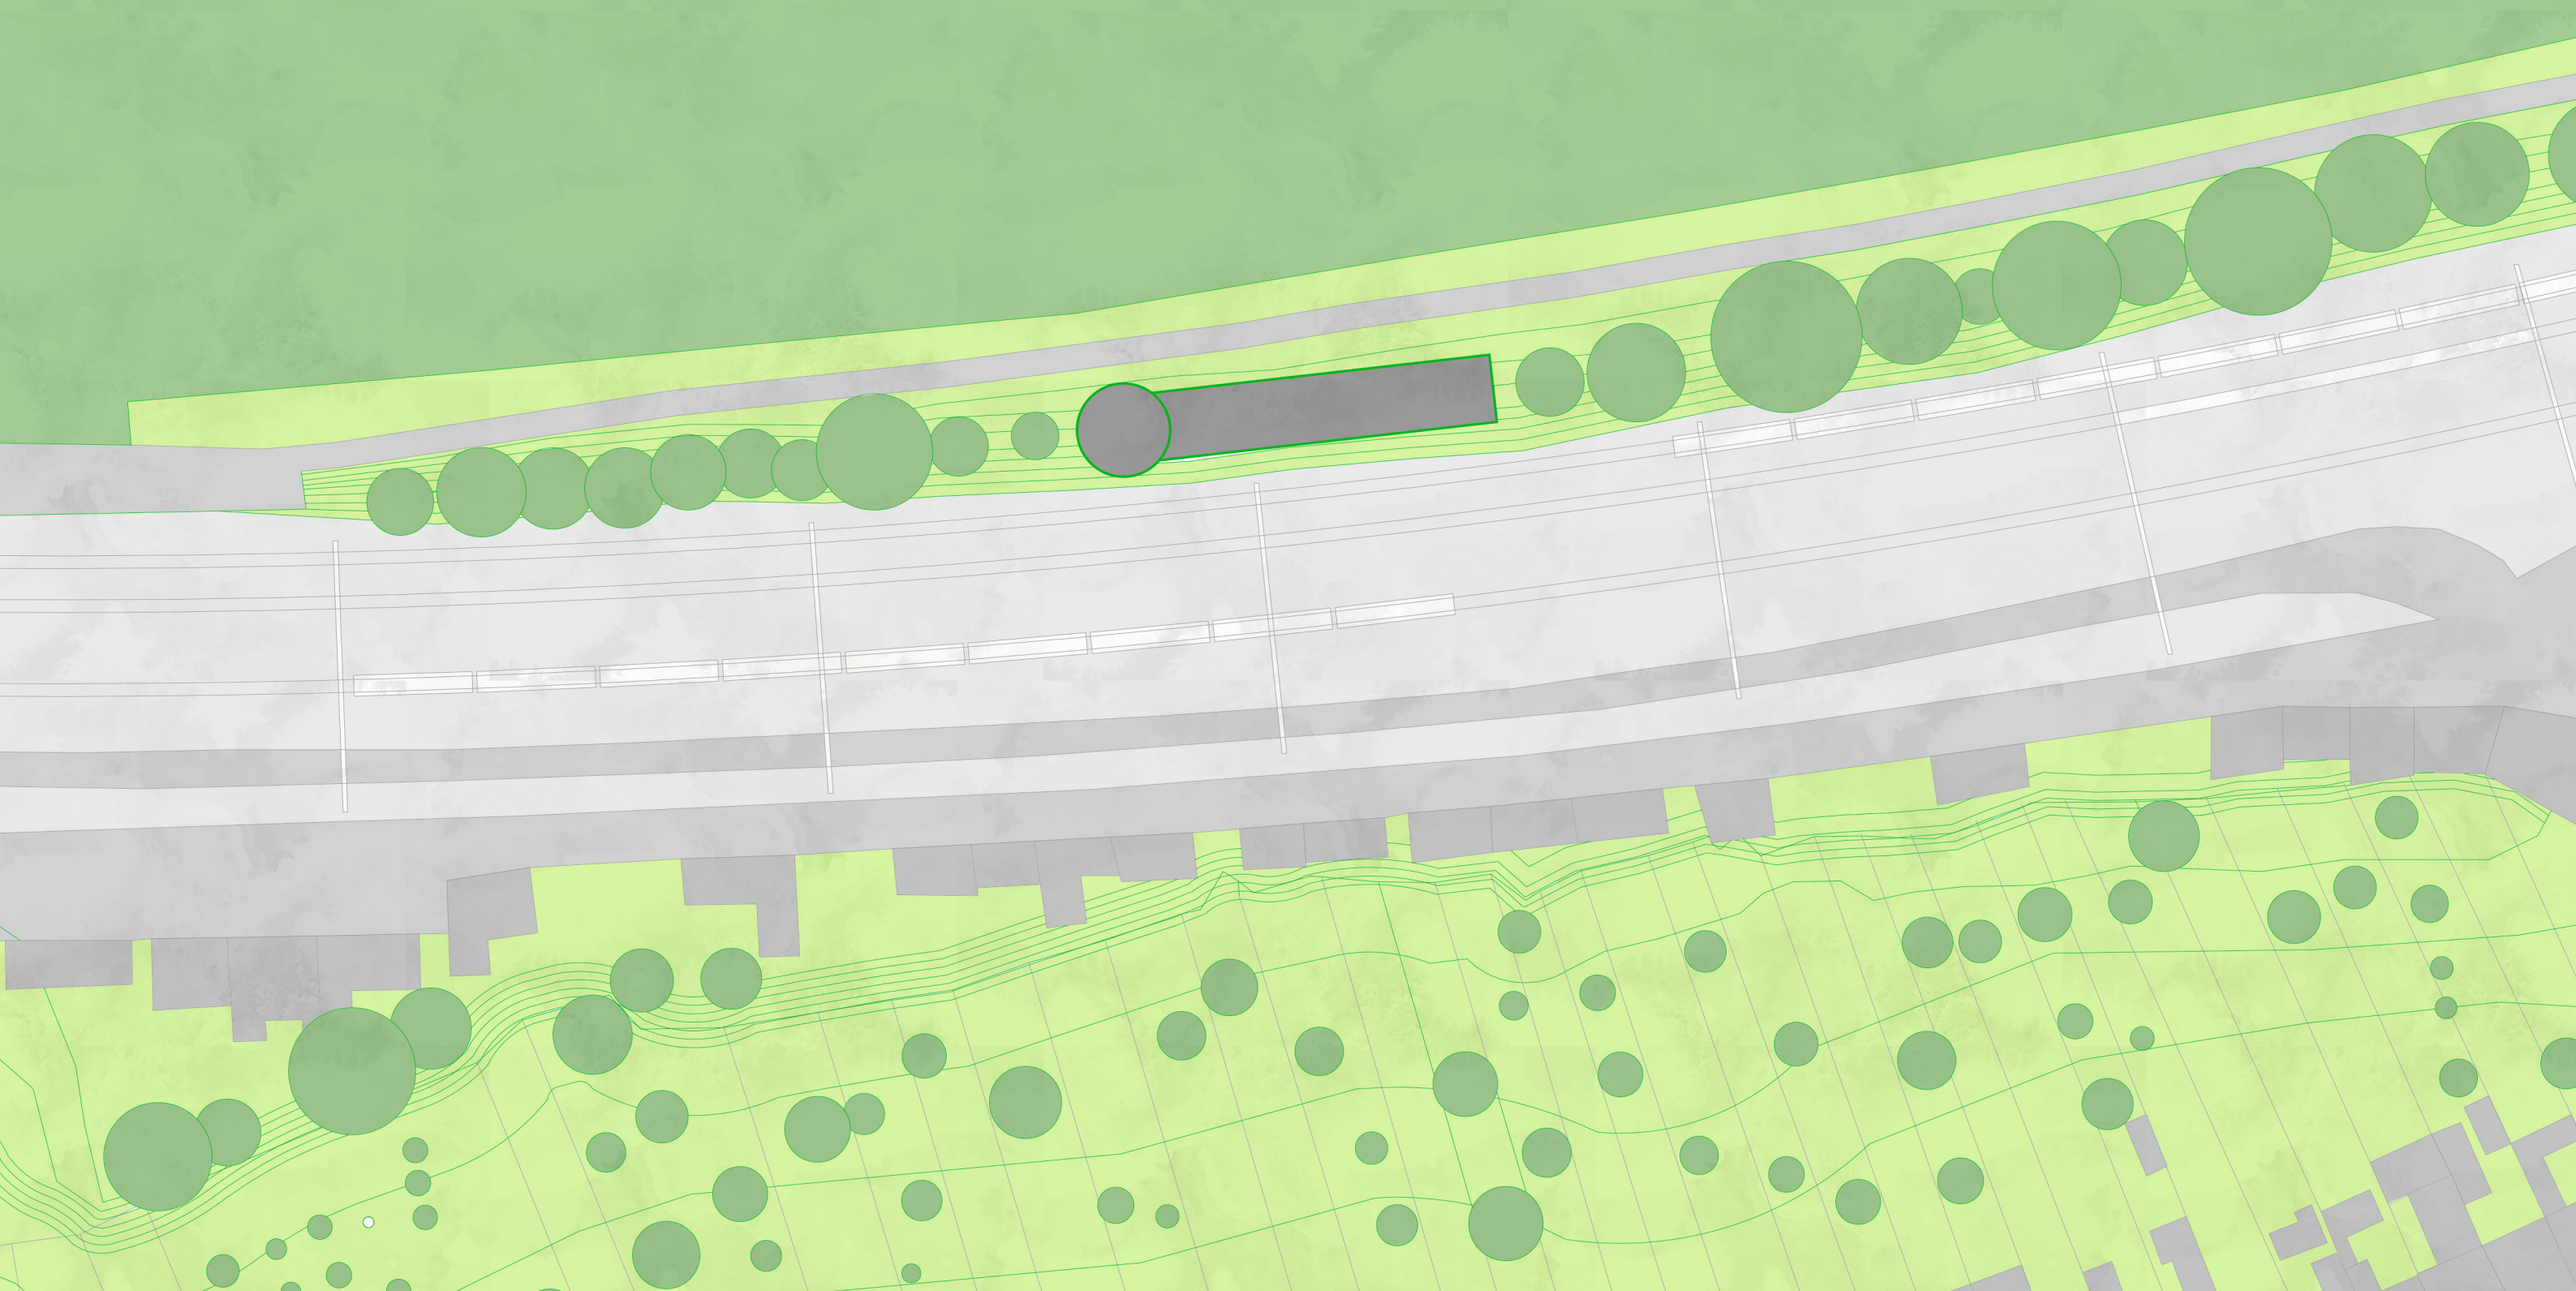


FA ČVUT LETNÍ SEMESTR 2023/24
SERHII PUSTOVYI

AXONOMETRIE

ATRN ATELIÉR SOUKENKA-TICHÝ-TŮMA
HOLUBÍ VĚŽ

První dvě patra vodárenské věže budou sloužit jako kanceláře. Další dvě patra budou sloužit jako zázemí pro holubáře. Bude zde sklad krmiva, voliéry pro nemocné holuby a místo pro odpočinek. V posledním patře, na místě nádrže na vodu, bude umístěn holubník.


Vedle věže bude postavena nová ocelová stavba, inspirovaná modularitou starších holubníků a průmyslovým charakterem okolí. V přízemí budou umístěny kavárna a malá knihovna. V dalších patrech budou malé prostory pro expozice. Každý výstavní prostor bude vyprávět nezávislý příběh o holubech a jejich místě v životě člověka. Tyto prostory jsou propojeny pomocí schodů a lávek, takže návštěvník je může navštívit v jakémkoliv pořadí. Celá stavba bude porostlá popínavými rostlinami, čímž vznikne visutá zahrada. Tím chci dosáhnout pocitu letu, volnosti a harmonie s přírodou. Tak vznikne nový občanský prostor pro město u břehu řeky Labe.

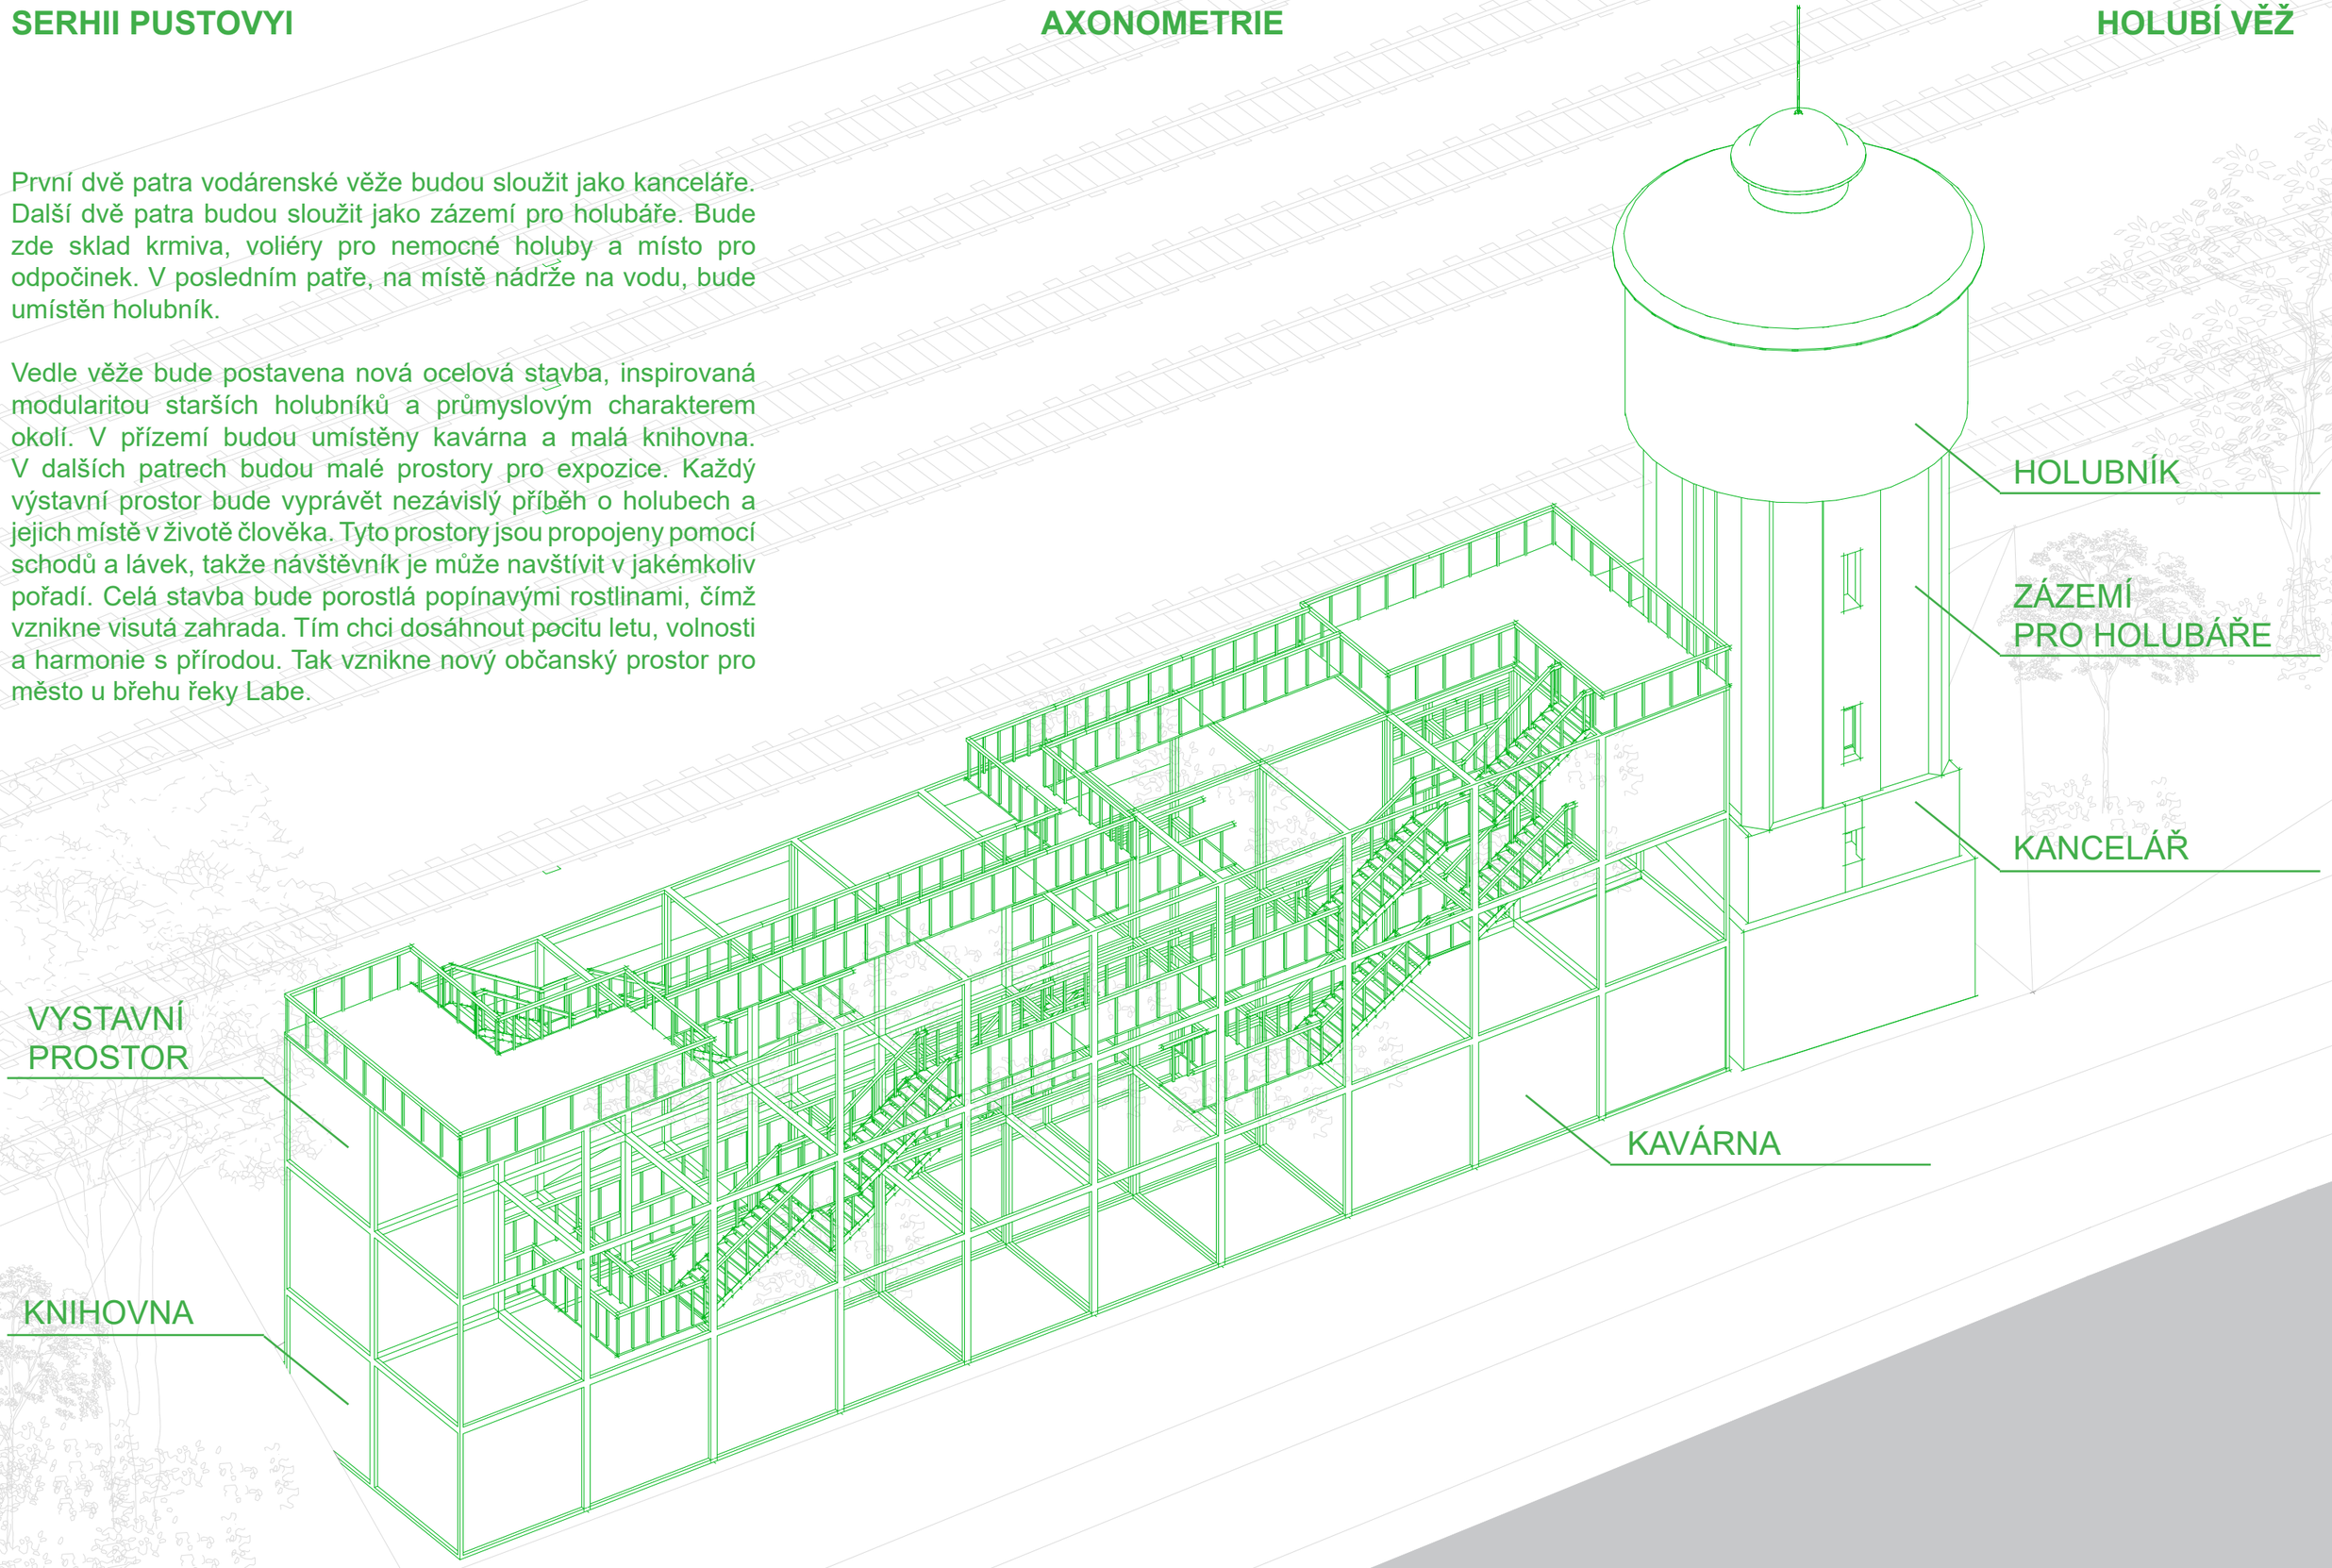


FA ČVUT LETNÍ SEMESTR 2023/24
SERHII PUSTOVYI


ŘEZ

ATRN ATELIÉR SOUKENKA-TICHÝ-TŮMA
HOLUBÍ VĚŽ

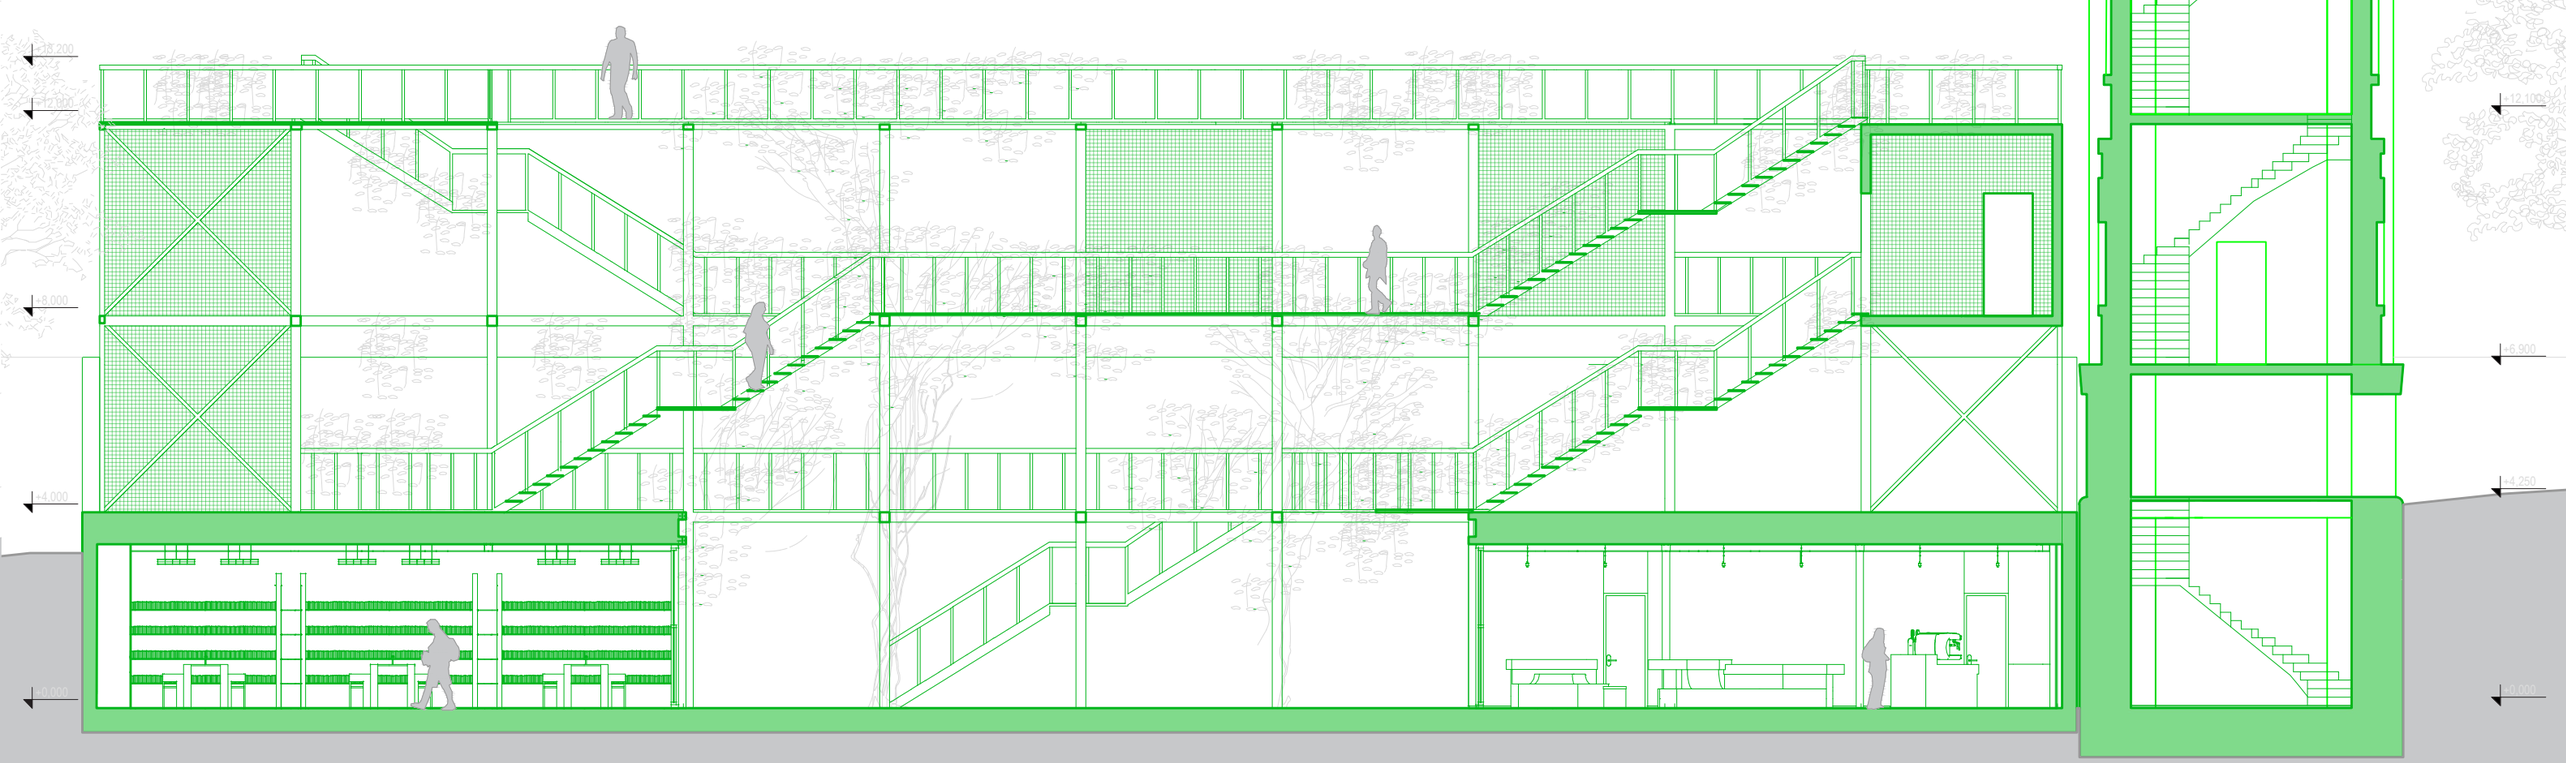

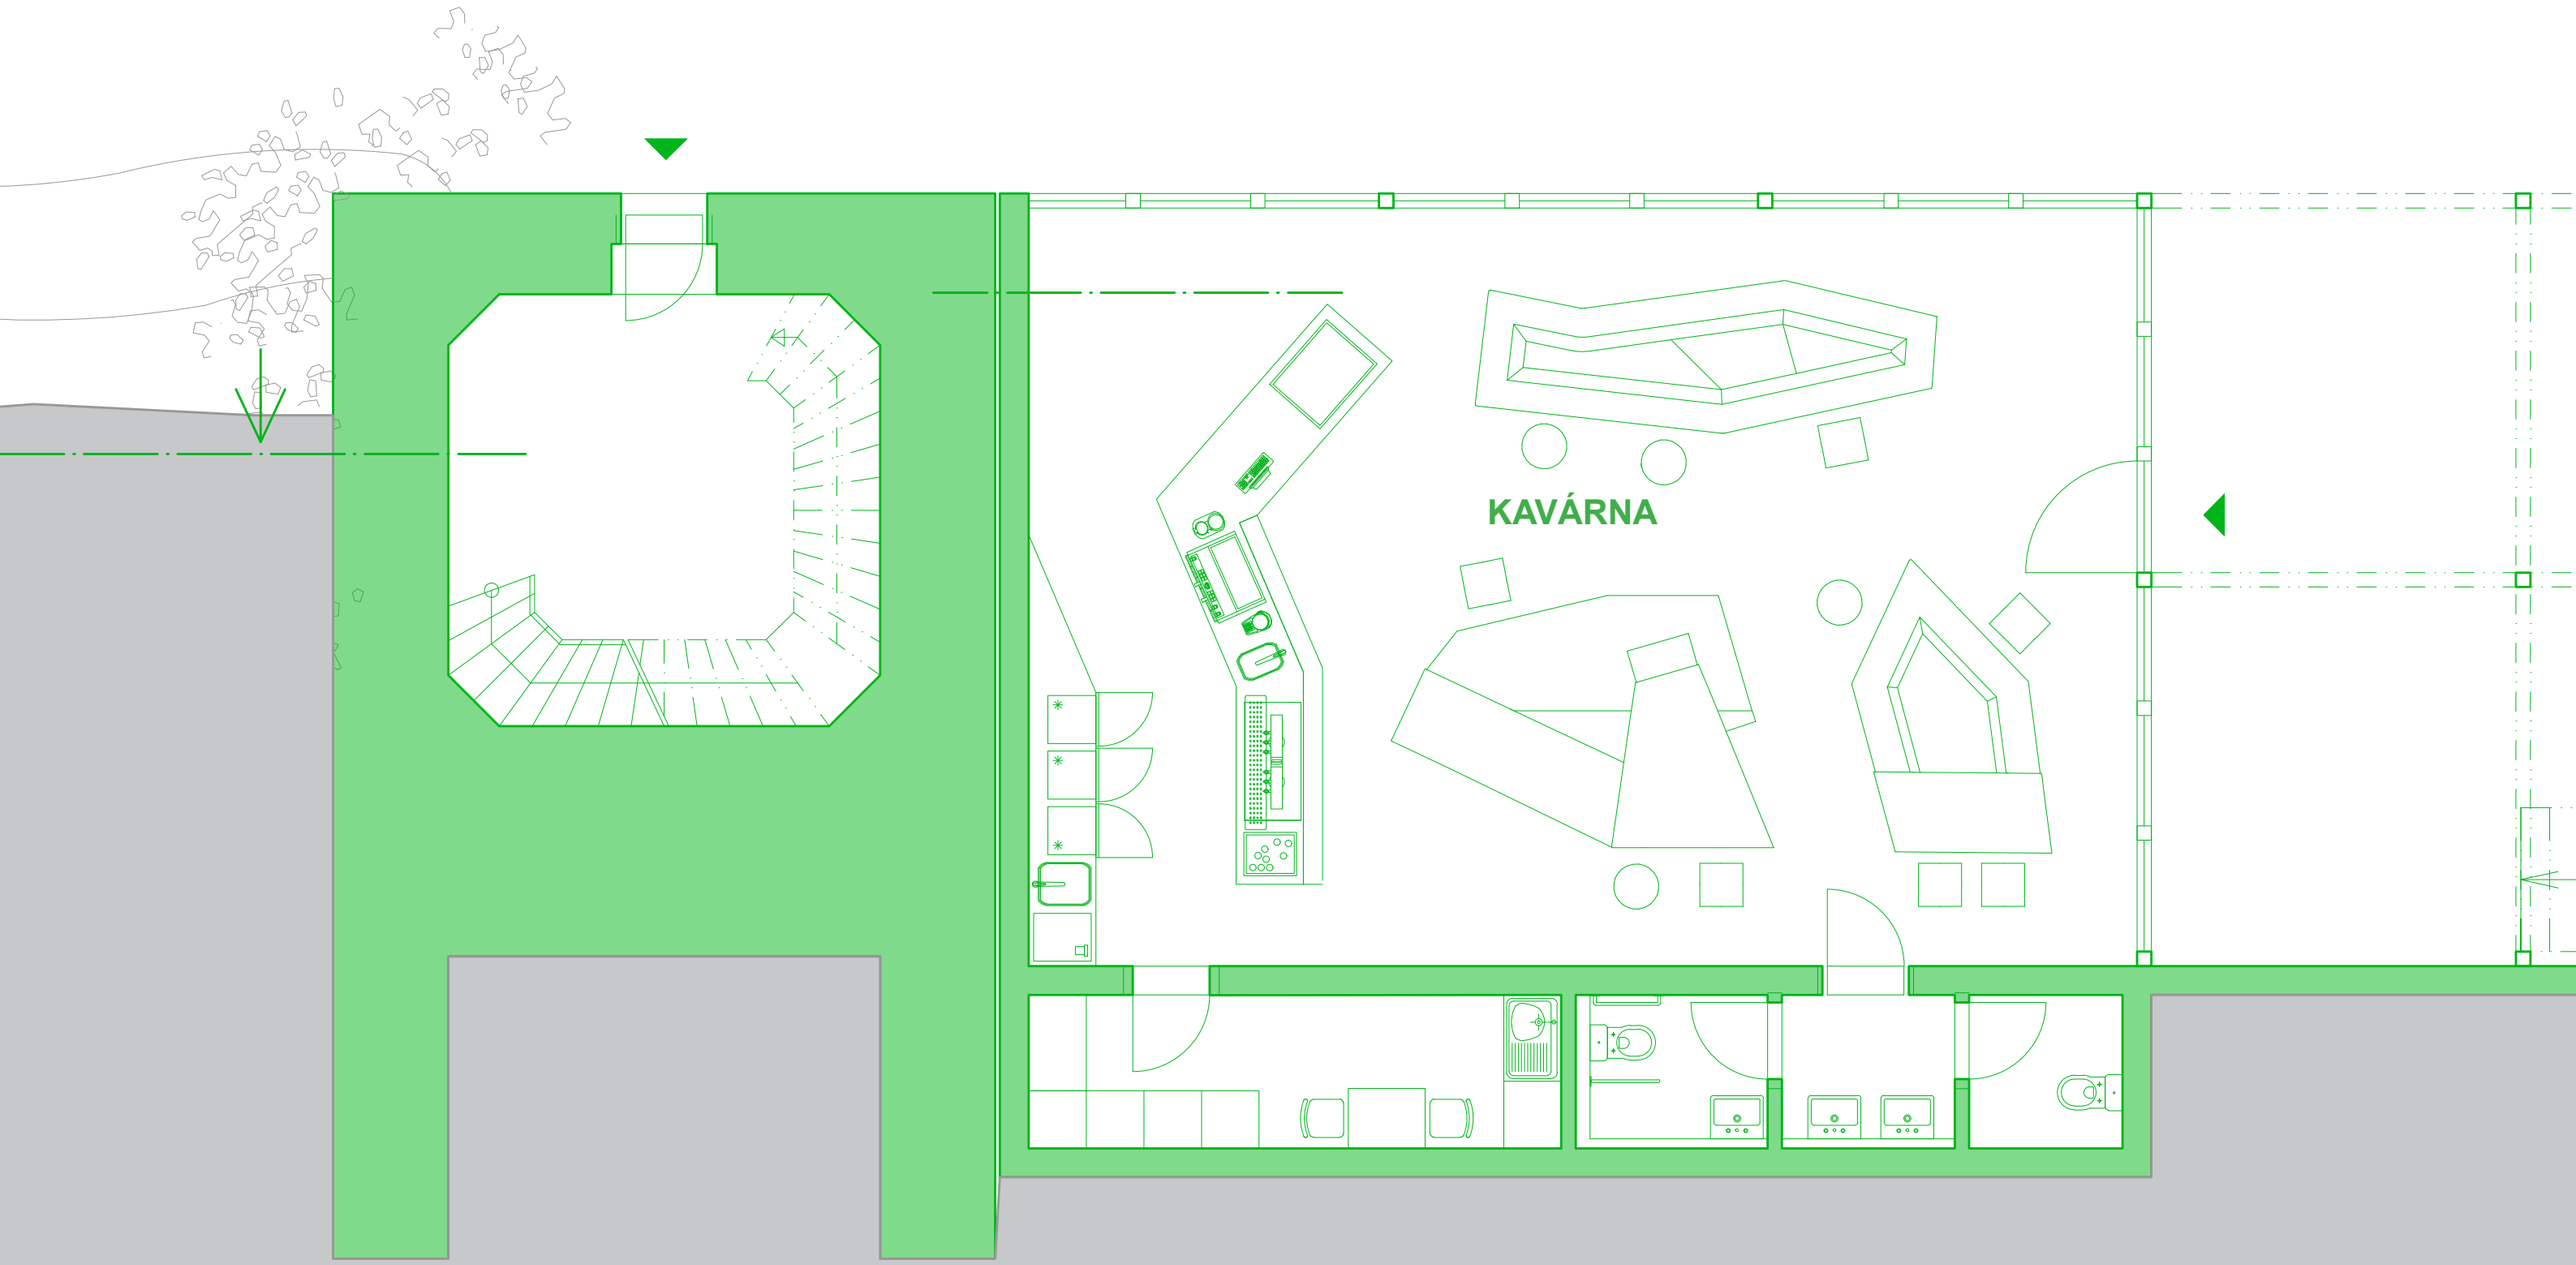


1NP PŮDORYS

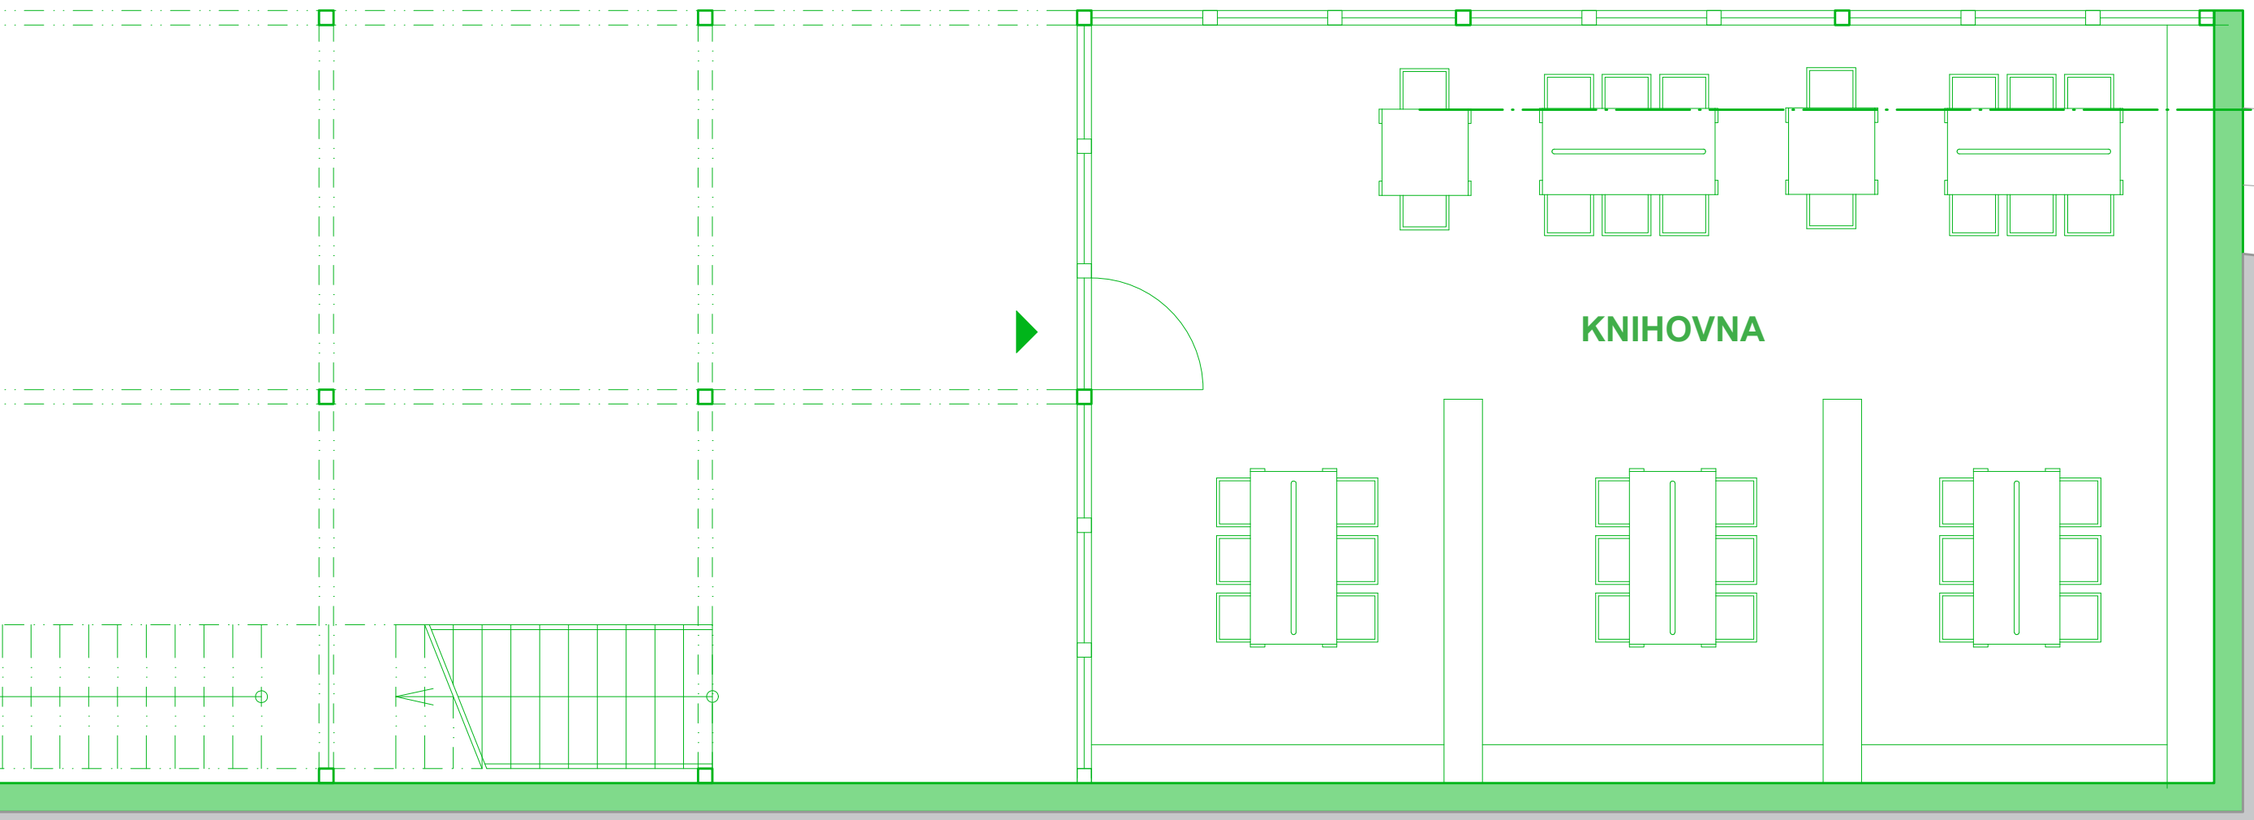


0 5 10

FA ČVUT LETNÍ SEMESTR 2023/24

SERHII PUSTOVYI

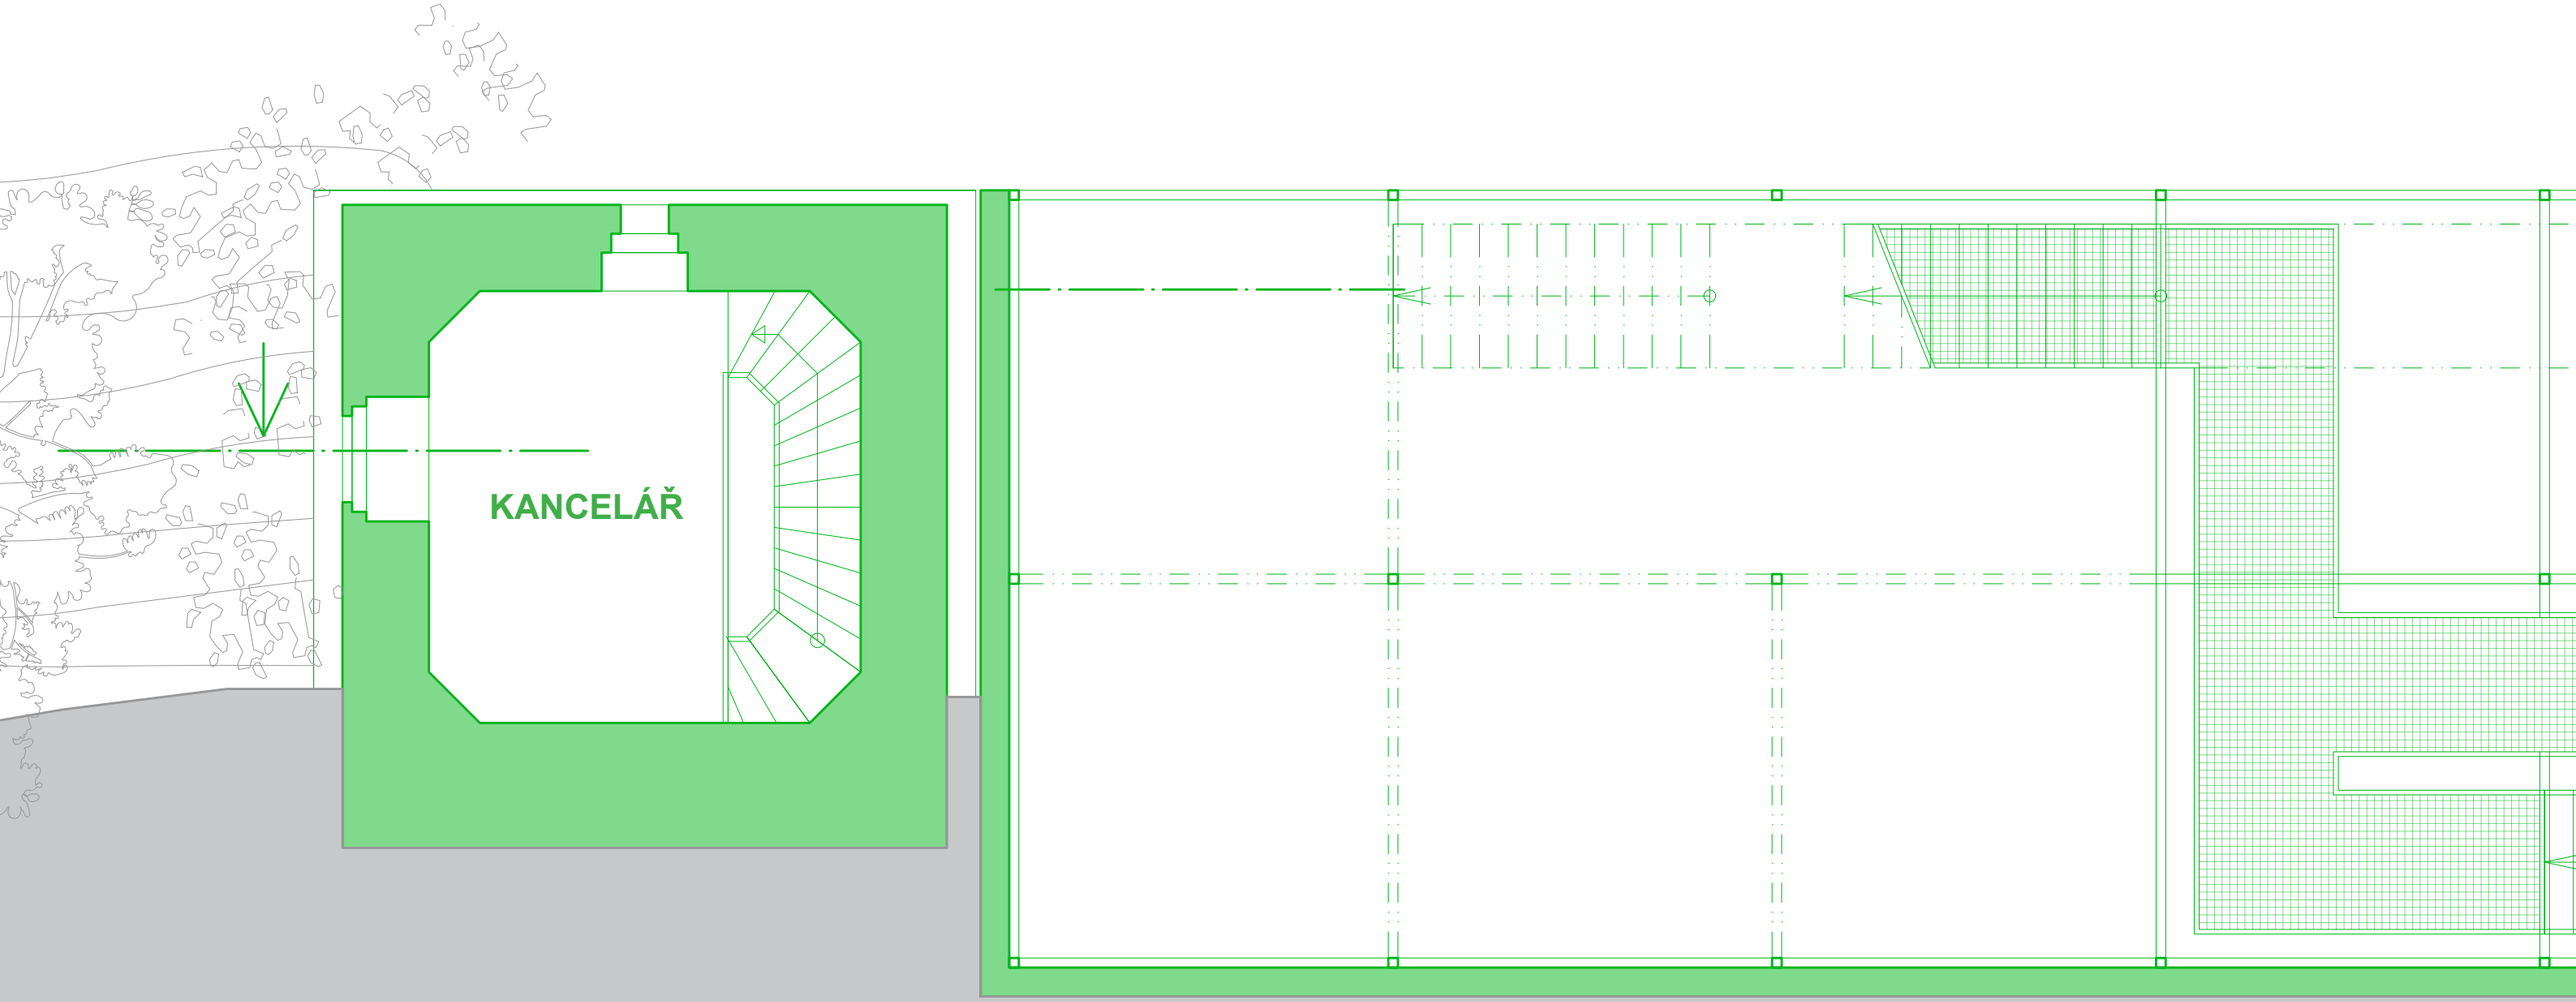


1NP PŮDORYS

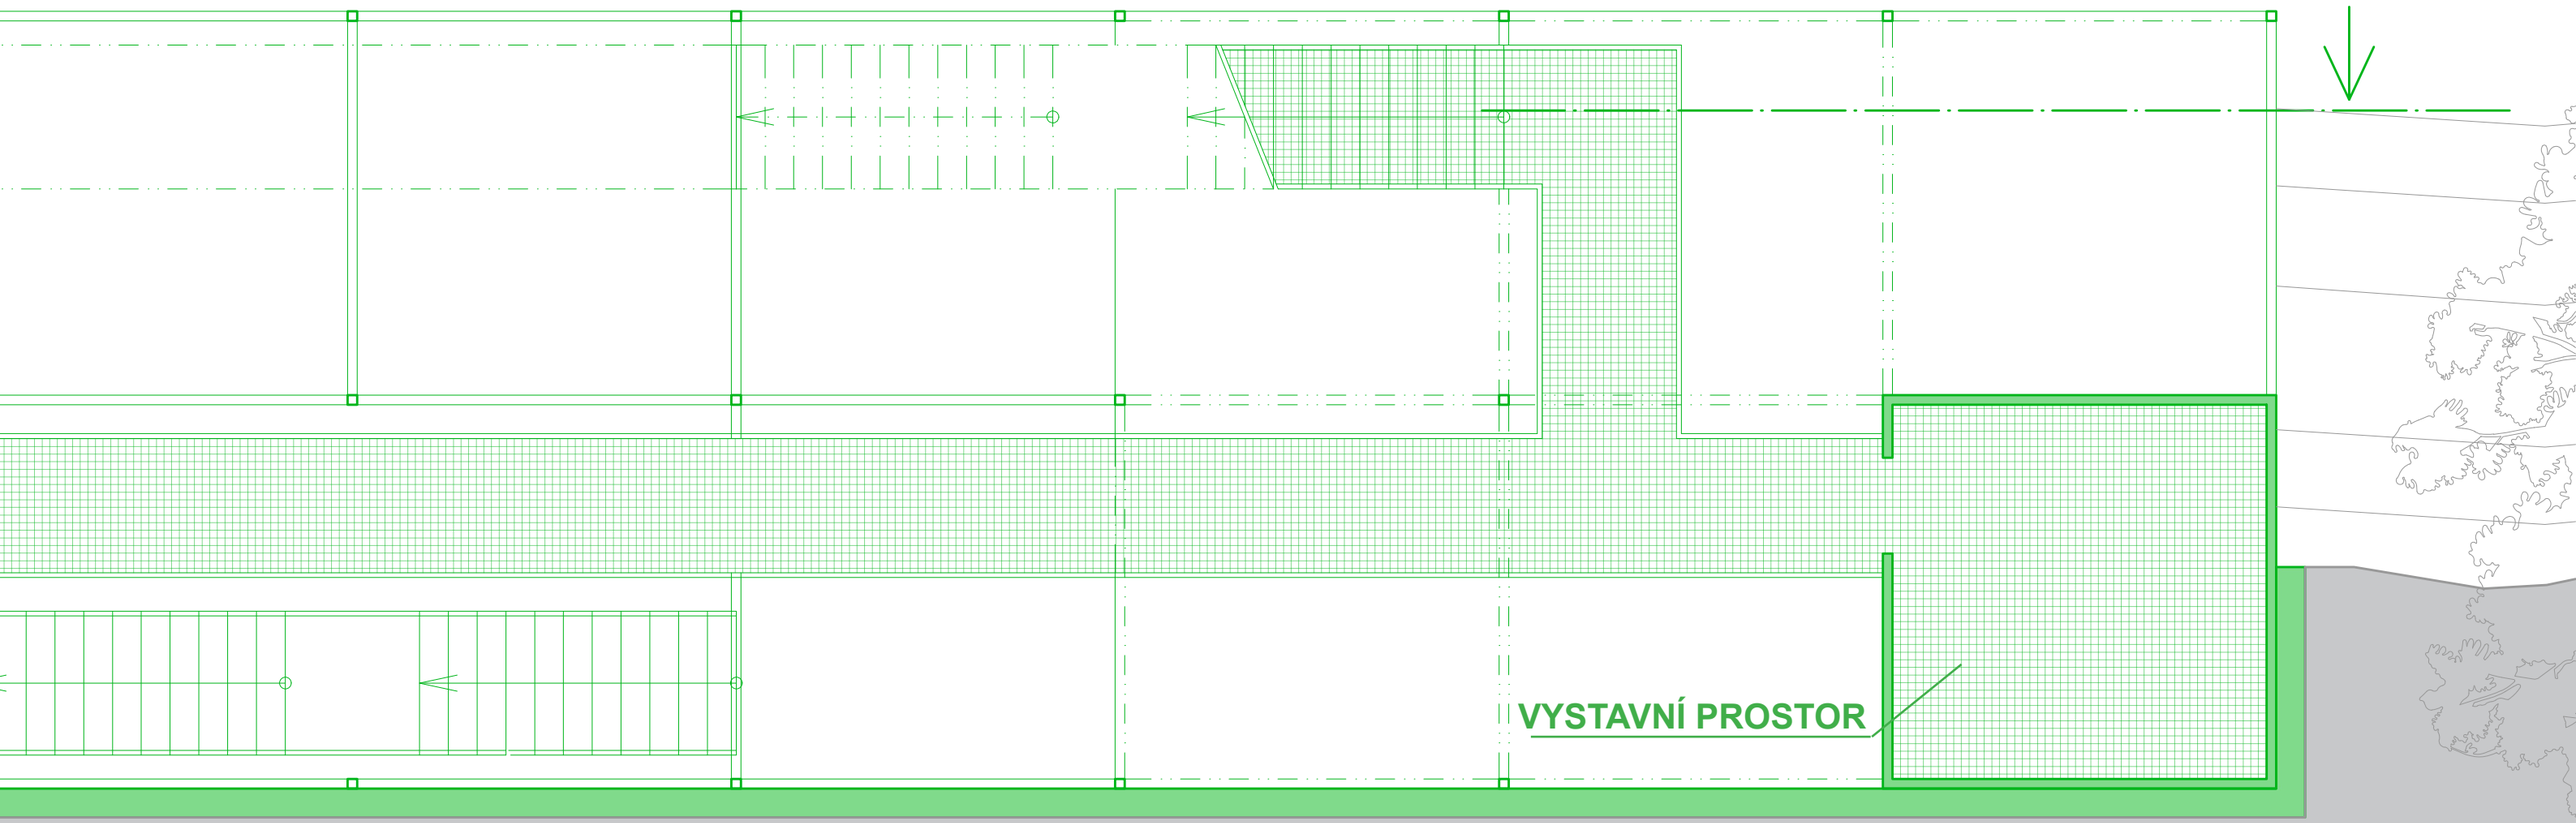


0 5 10

FA ČVUT LETNÍ SEMESTR 2023/24

SERHII PUSTOVYI

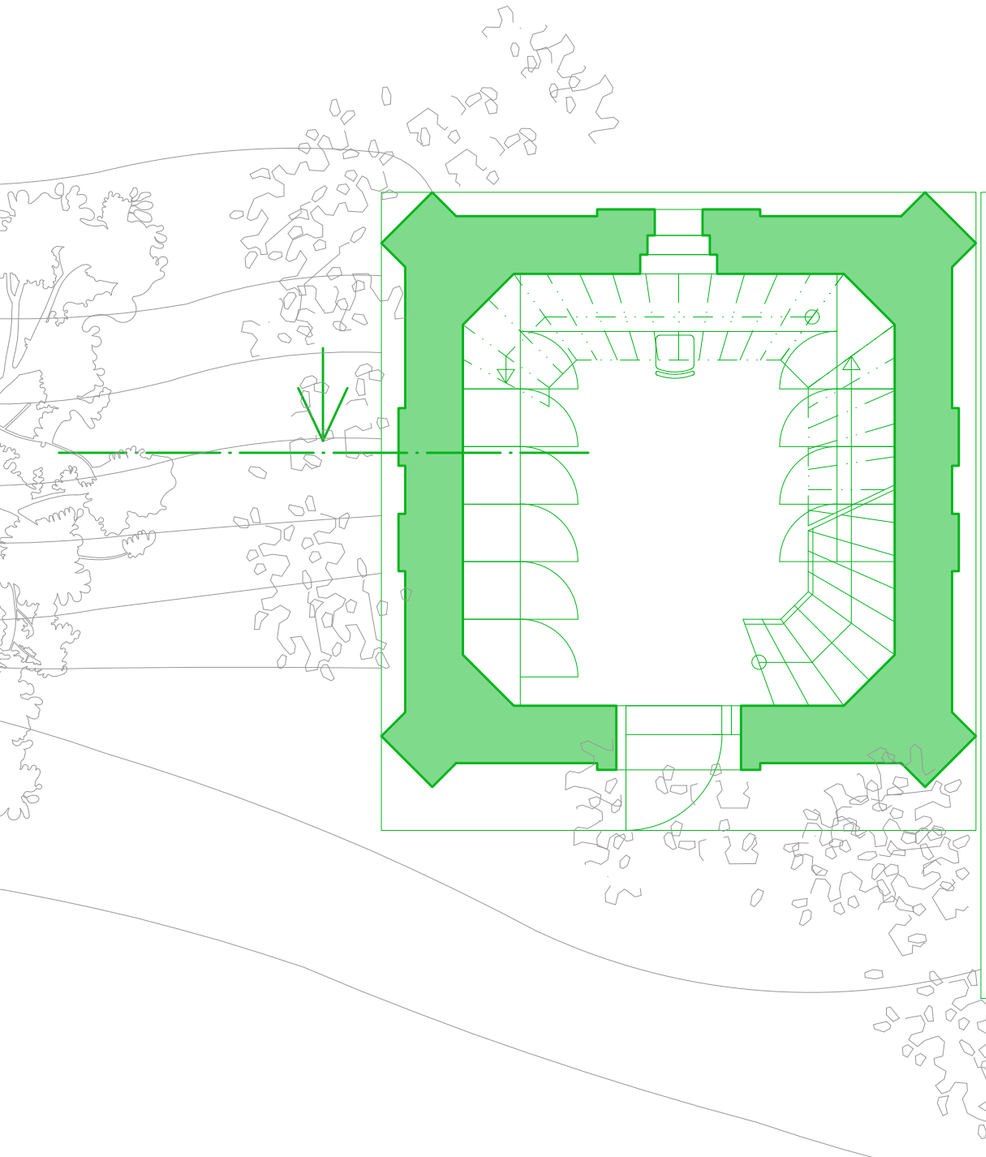


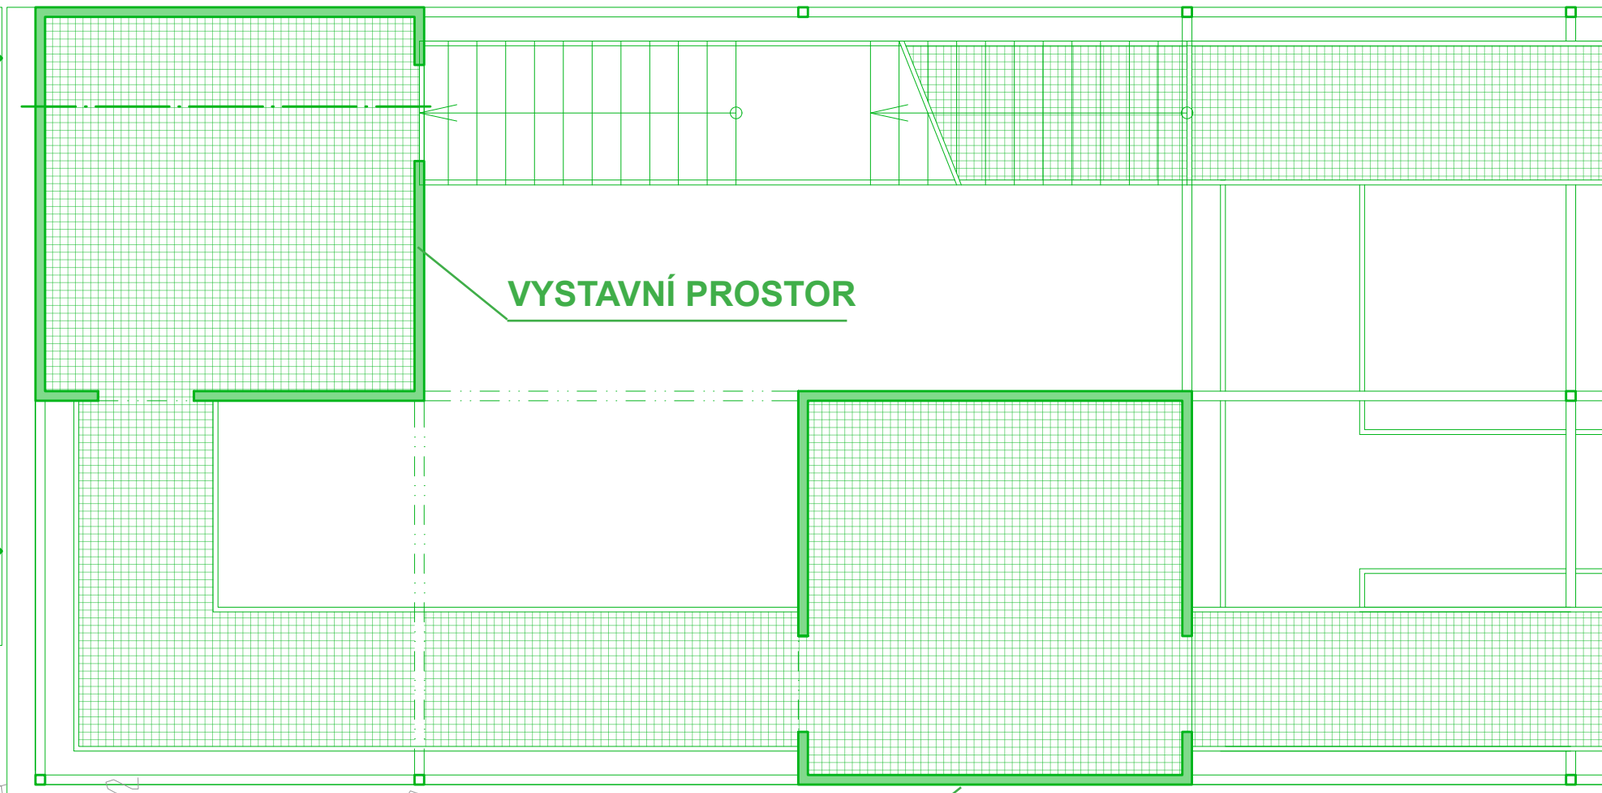

1NP PŮDORYS


ATRN ATELIÉR SOUKENKA-TICHÝ-TŮMA

HOLUBÍ VĚŽ

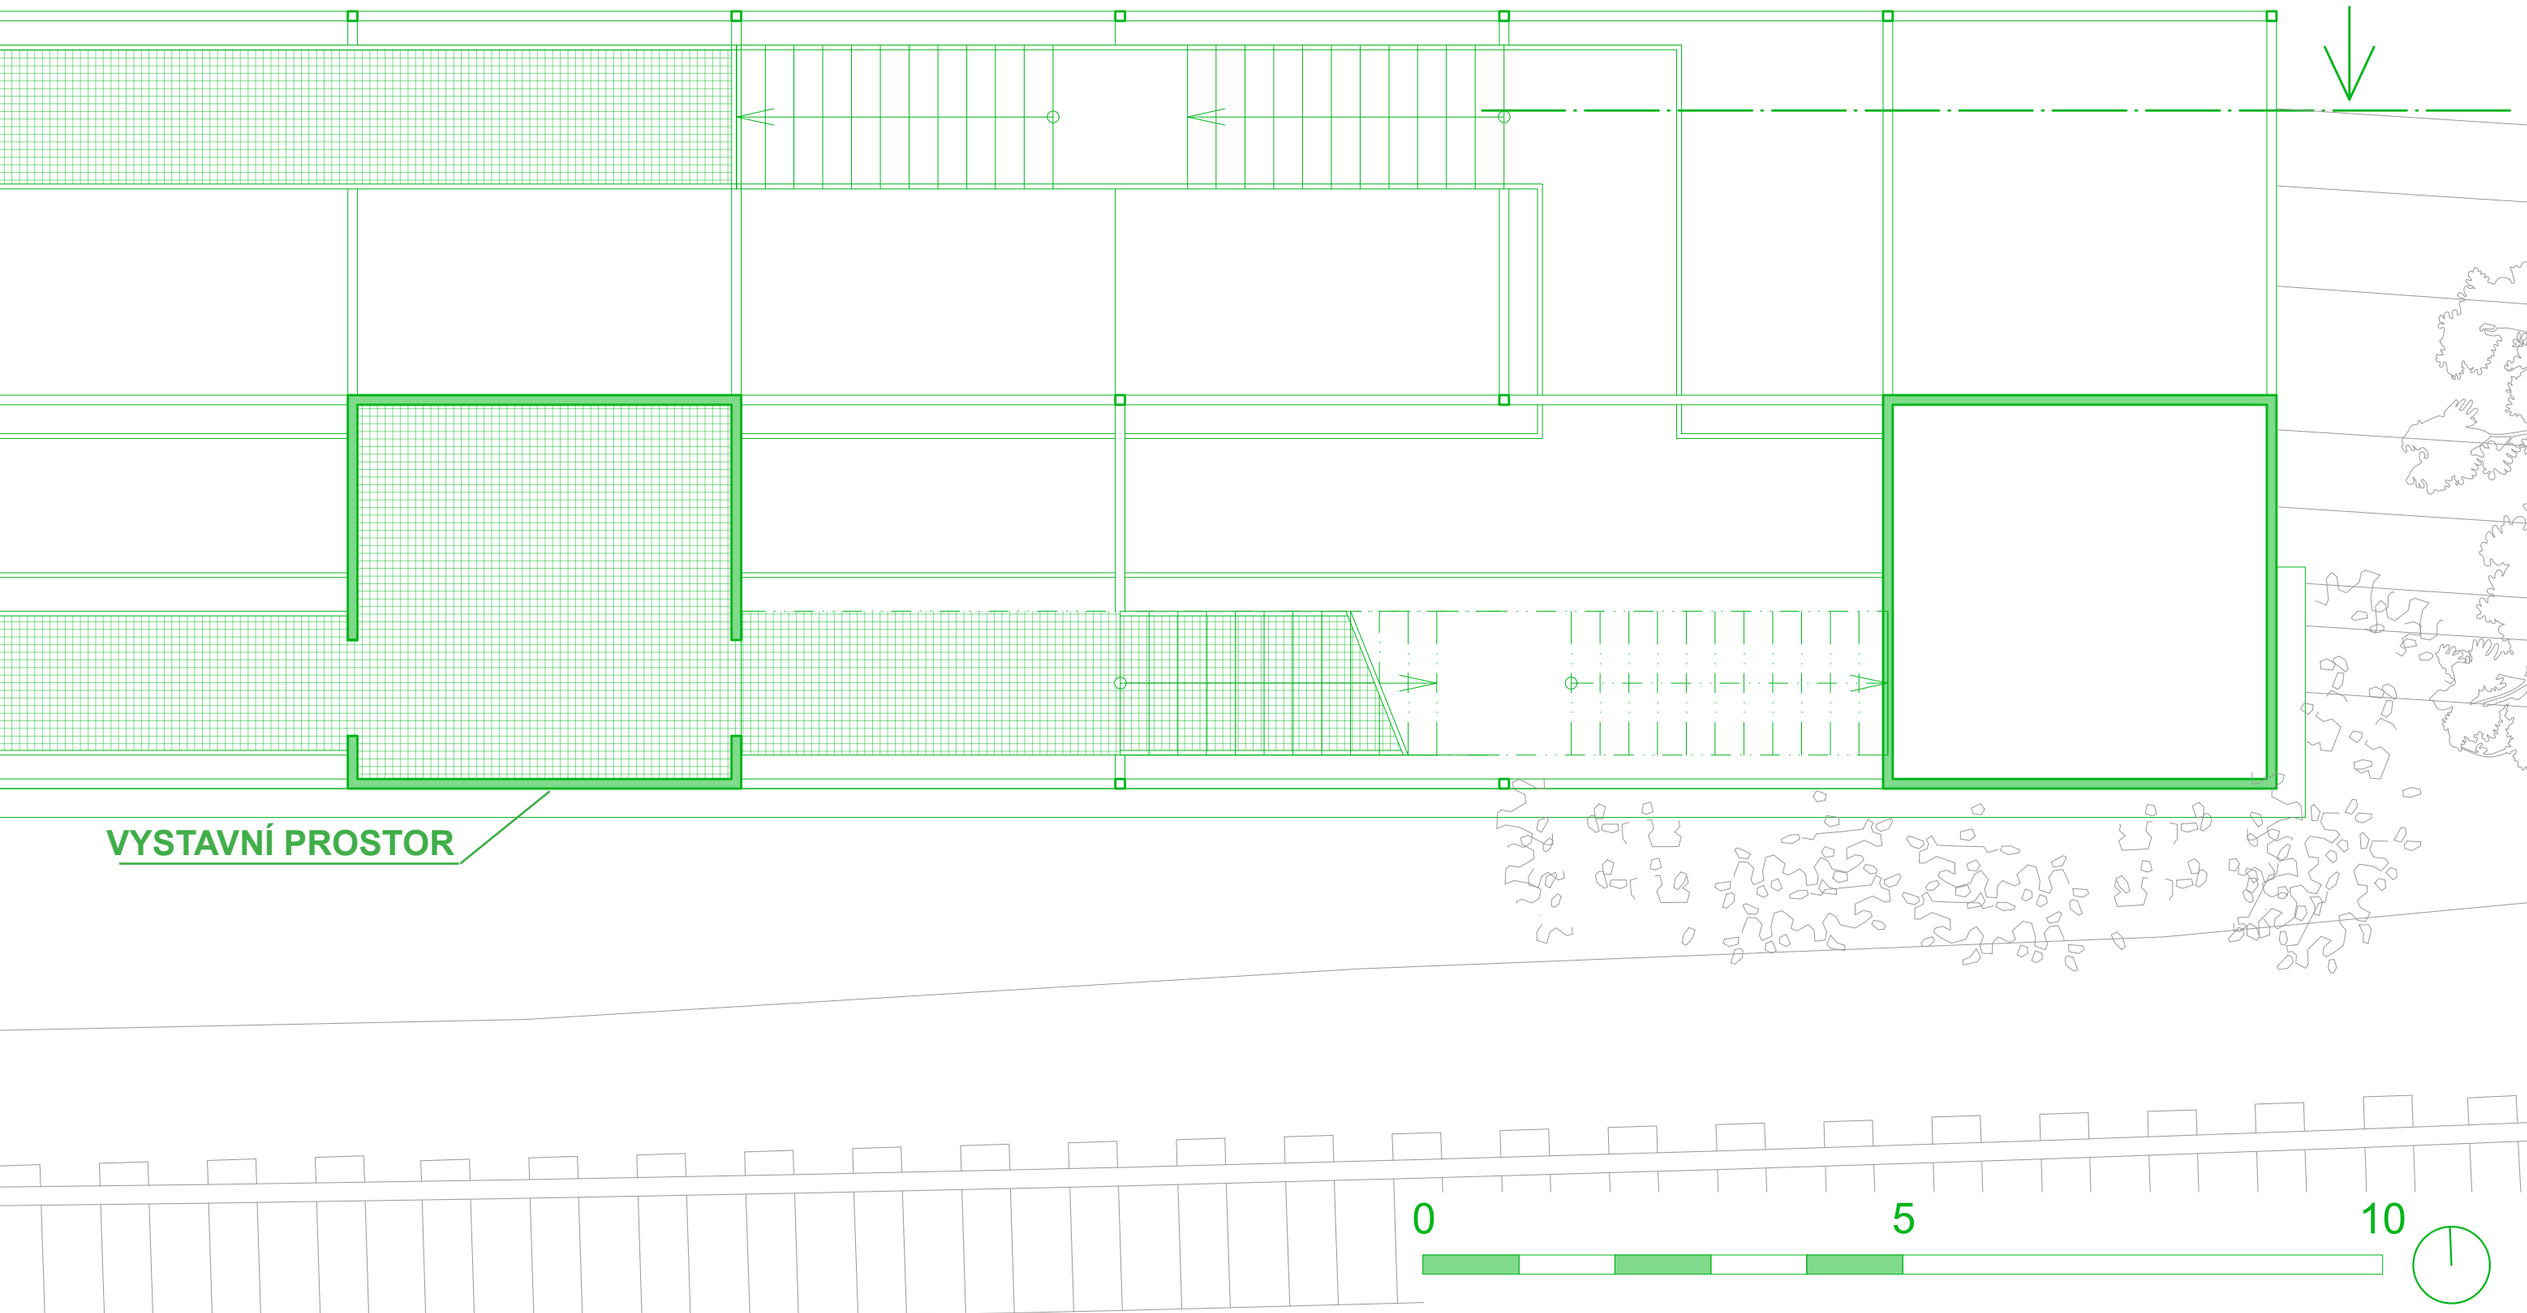

FA ČVUT LETNÍ SEMESTR 2023/24


SERHII PUSTOVYI

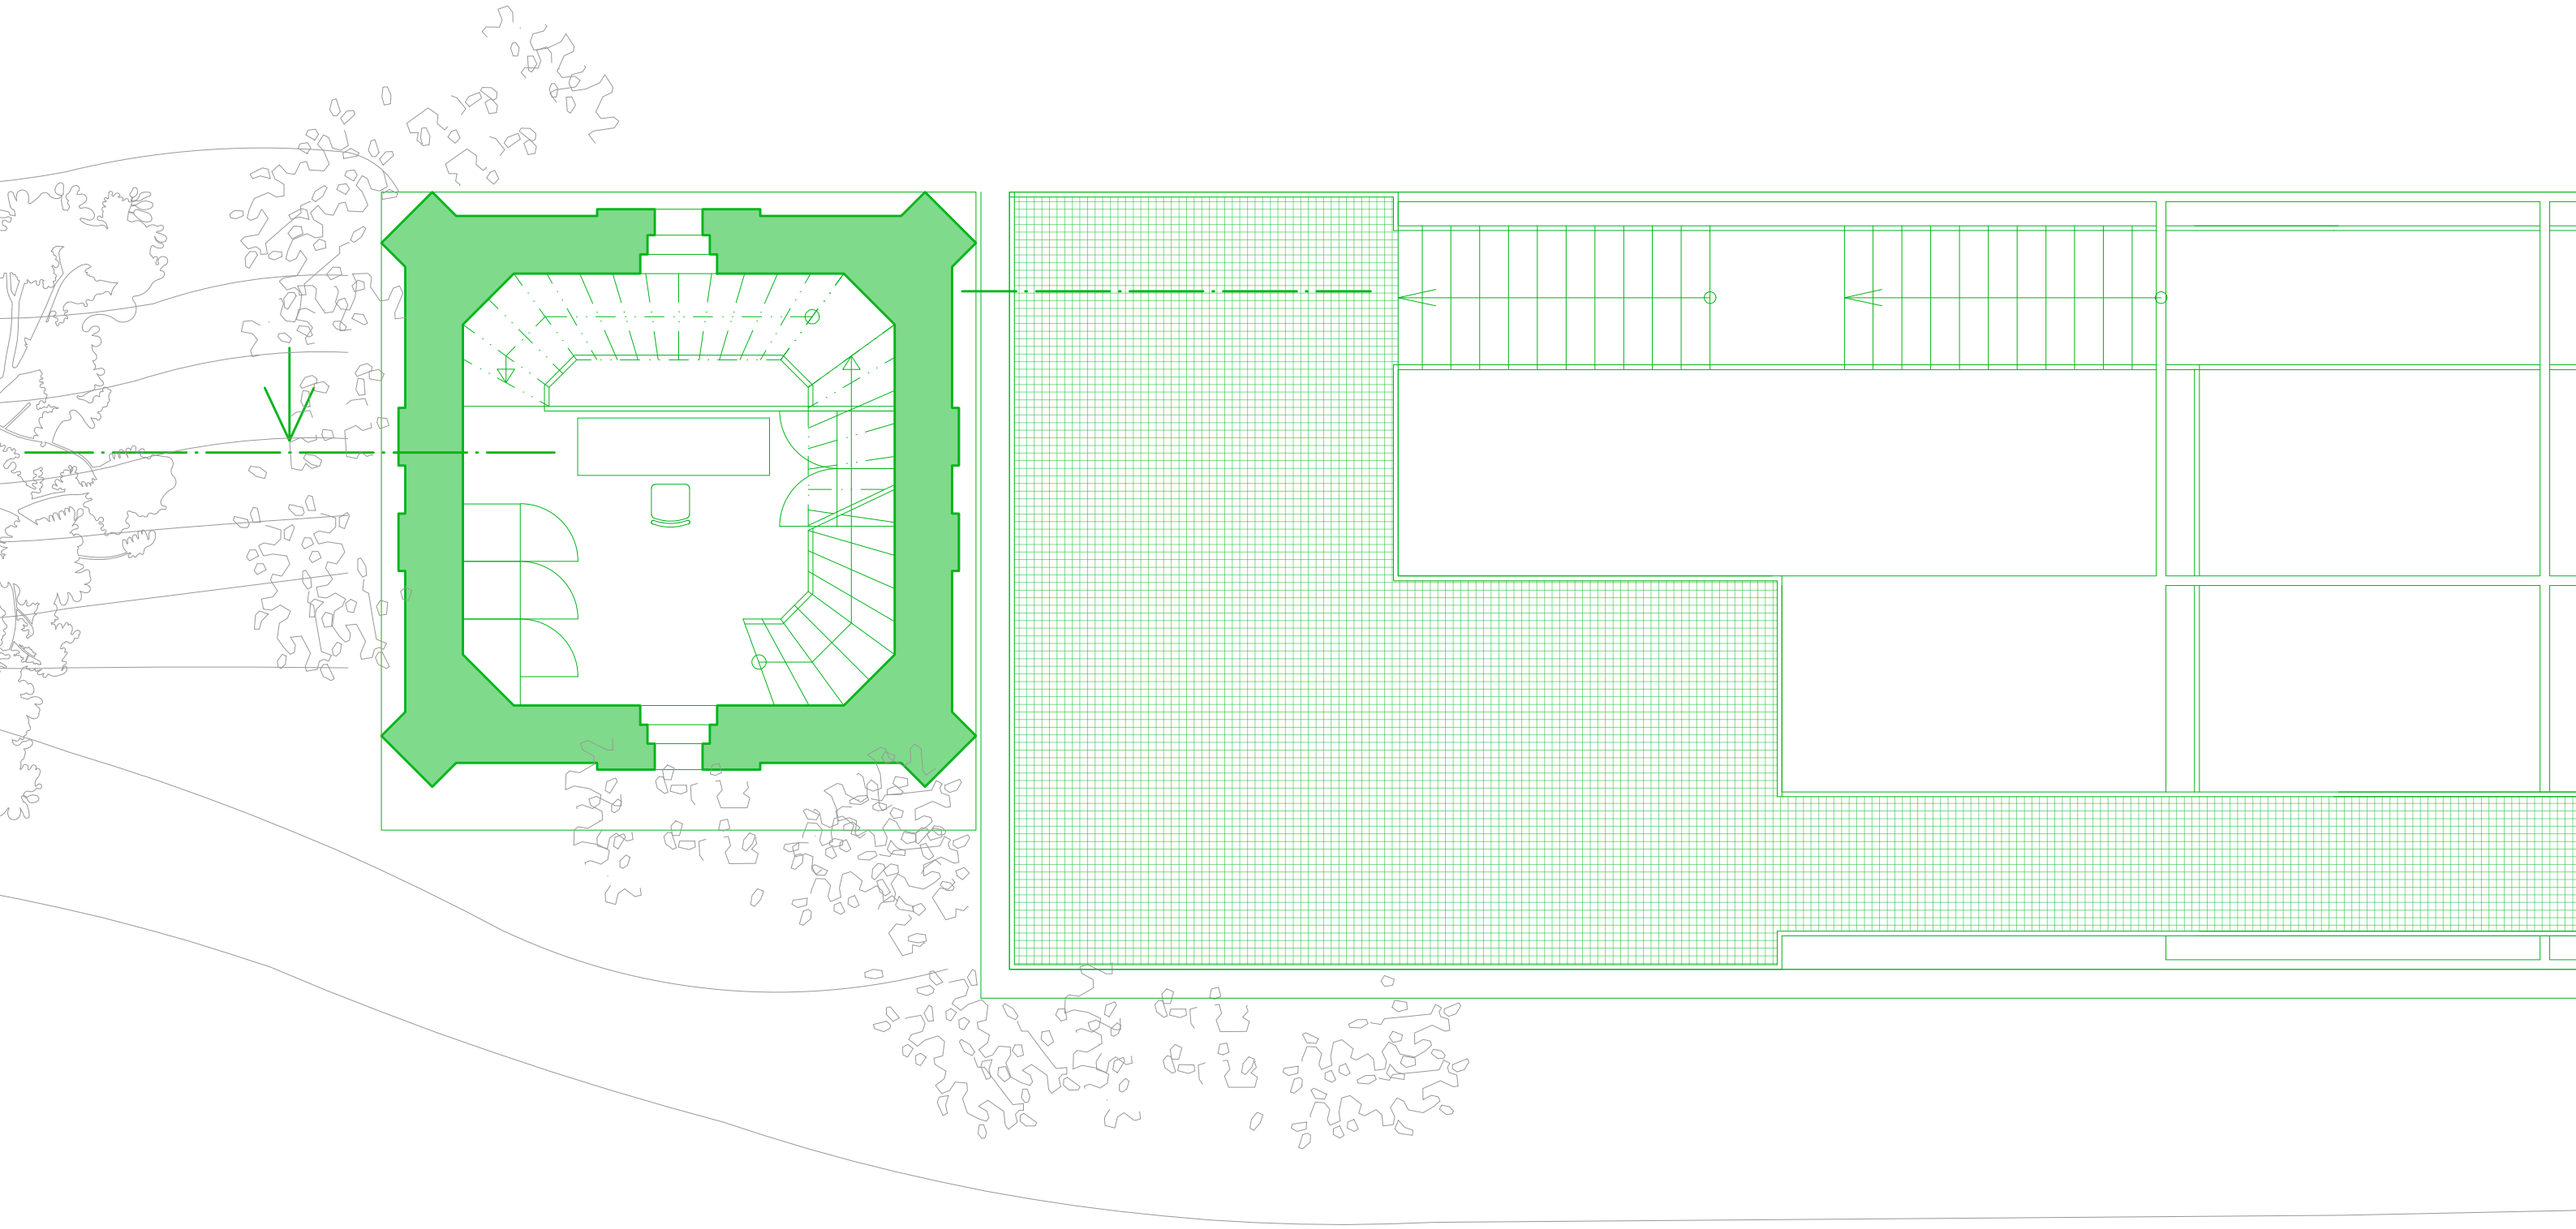


1NP PŮDORYS

ATRN ATELIÉR SOUKENKA-TICHÝ-TŮMA

HOLUBÍ VĚŽ

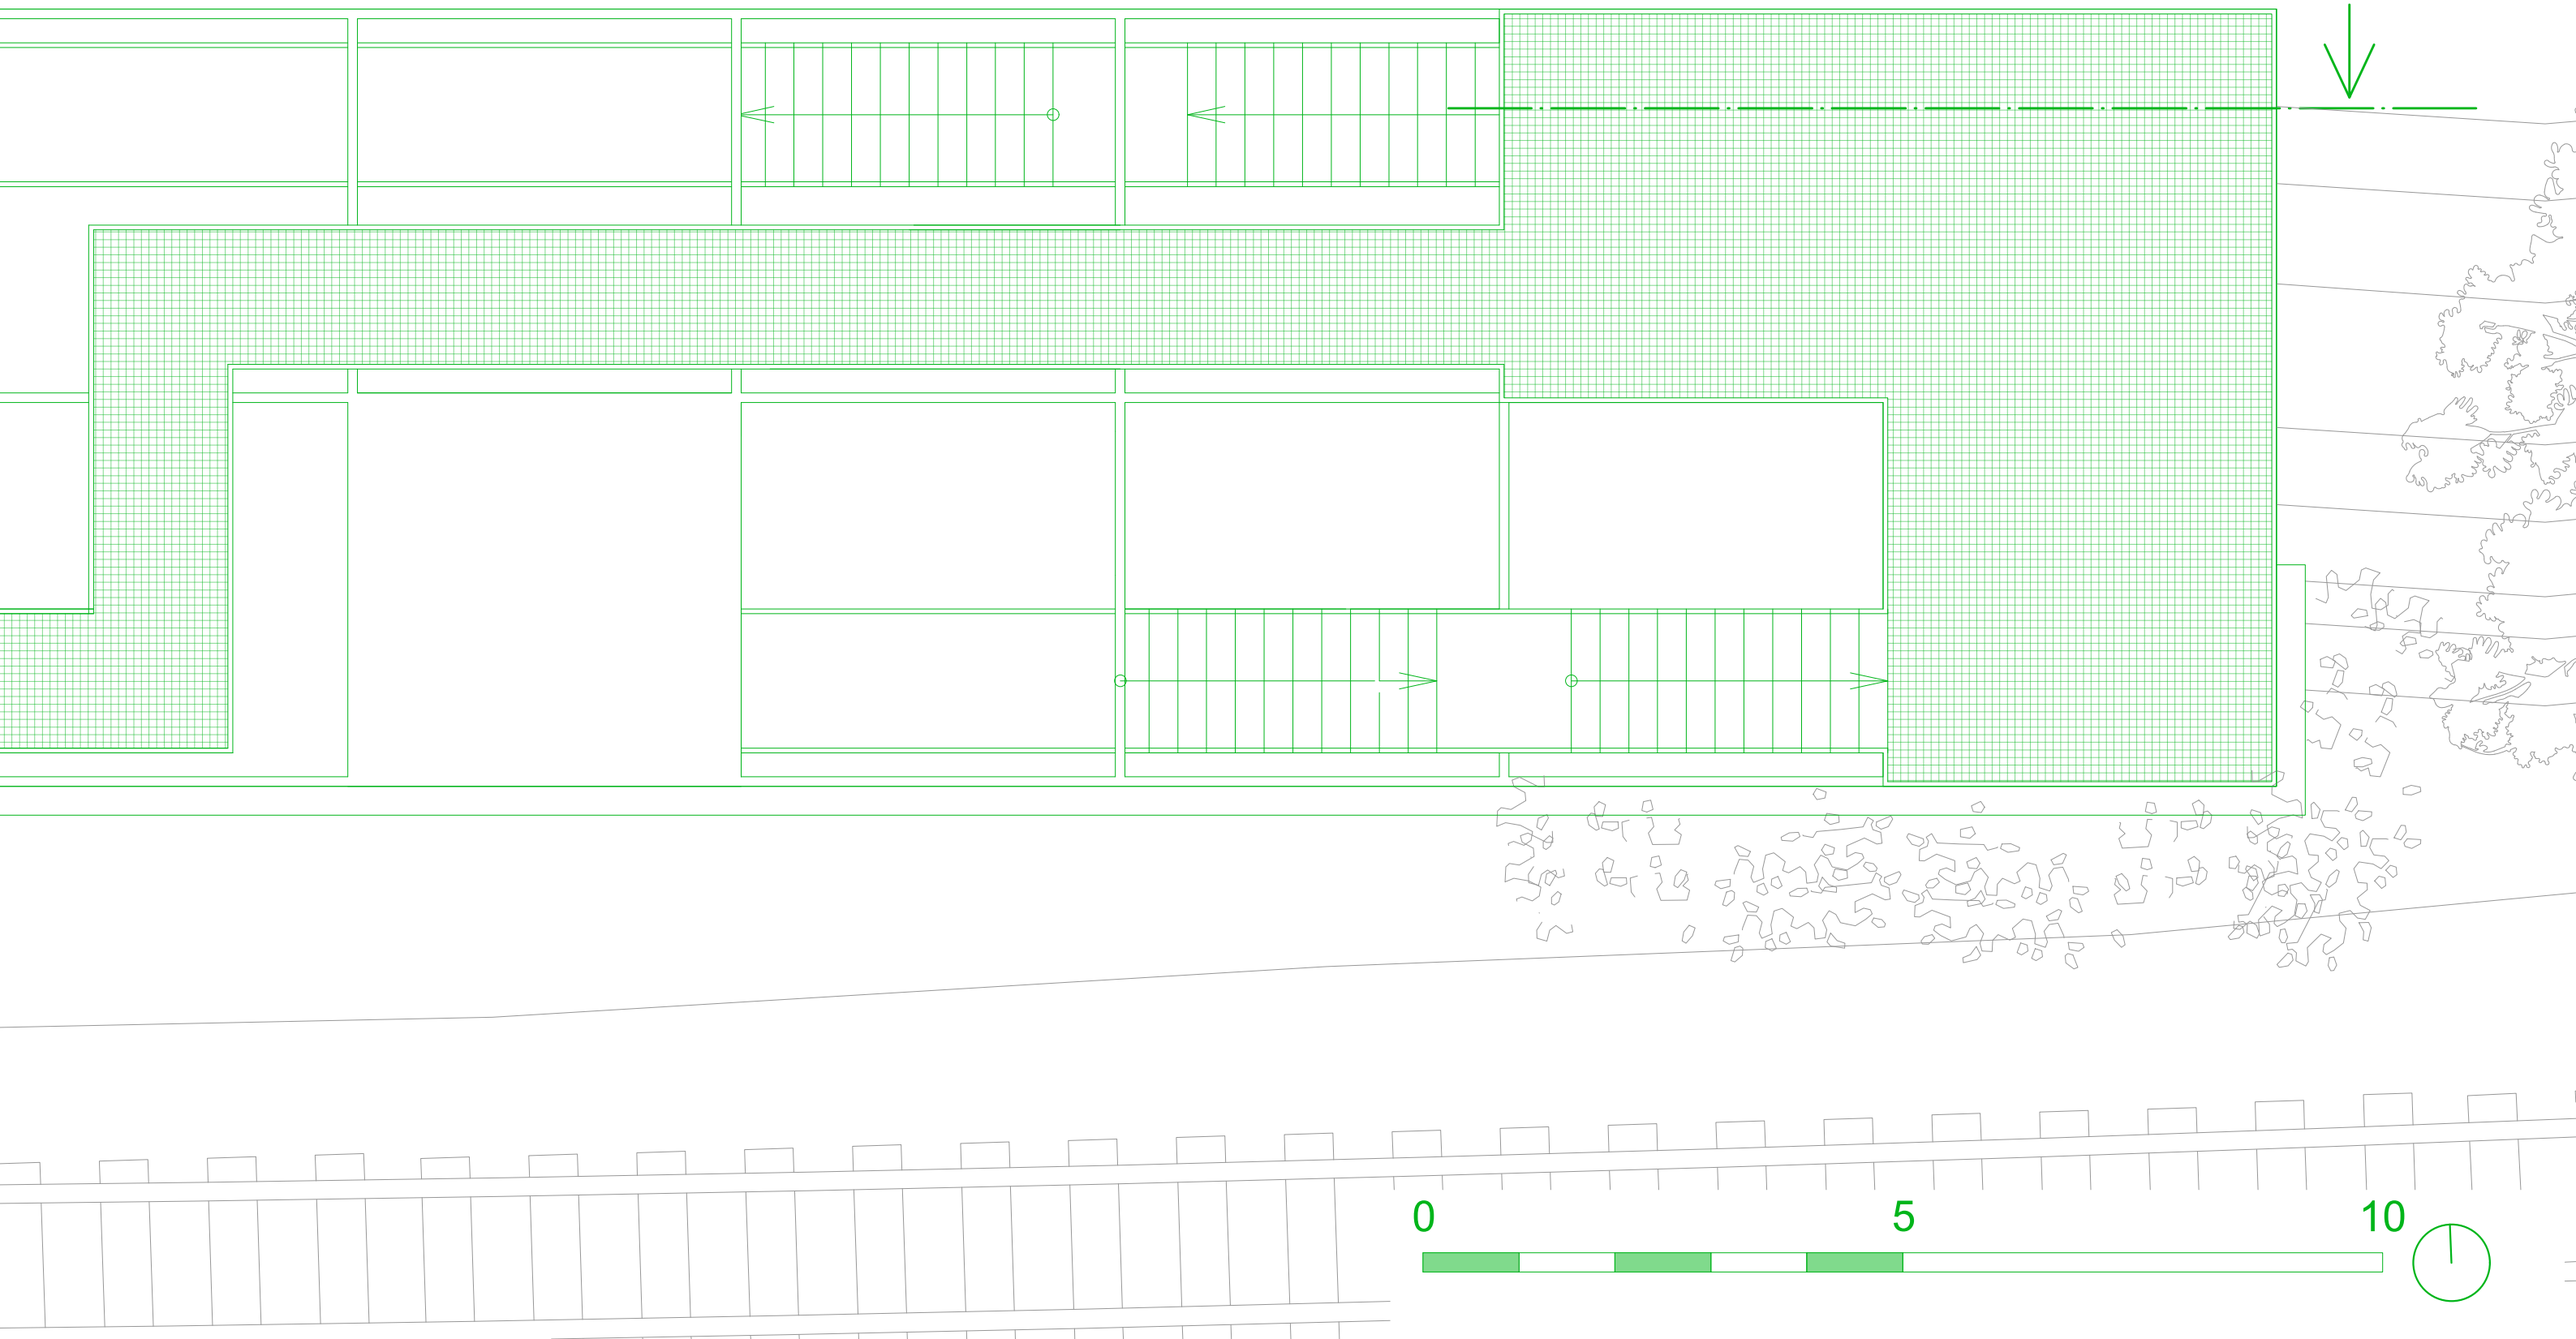

MATERIÁLOVÉ ŘEŠENÍ INTERIERU

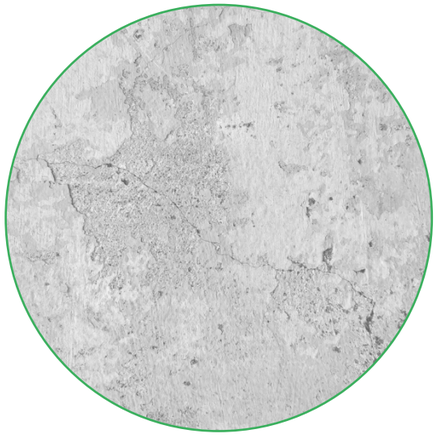

BETON
STĚNY - KAVÁRNA,
KNIHOVNA



MICROCEMENT
PODLAHA - KAVÁRNA,
KNIHOVNA, HOLUBNIK




UMĚLÝ KAMEN
NÁBYTEK - KAVÁRNA,




ZTRACENÉ BEDDNĚNÍ
KNIHOVNA, HOLUBNIK




BETON
STĚNY - KAVÁRNA,
KNIHOVNA

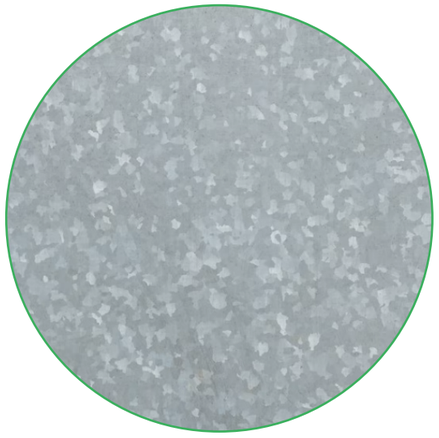

POZINKOVANÁ OCEL

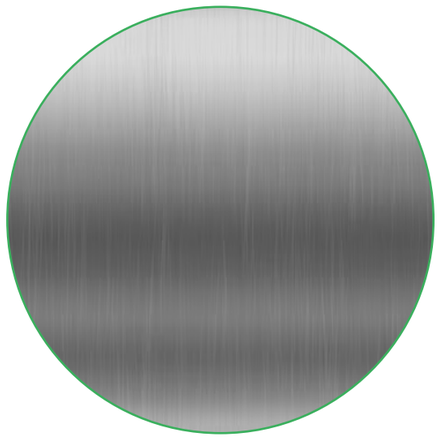


NEREZOVÁ OCEL

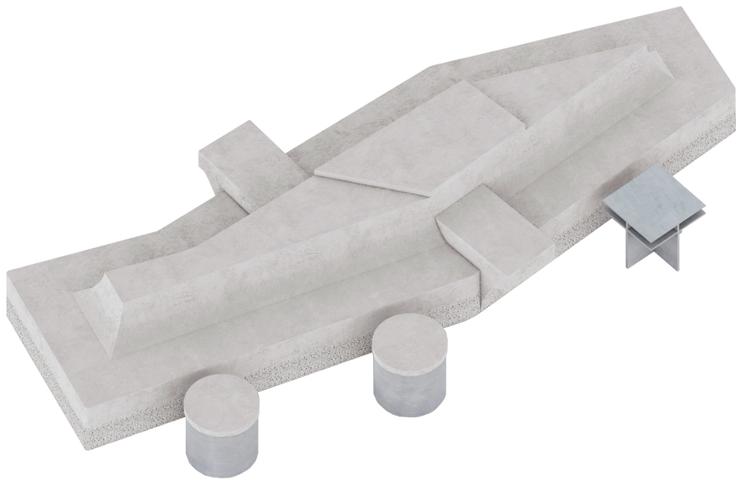


STŮL ATYP



STŮL ATYP

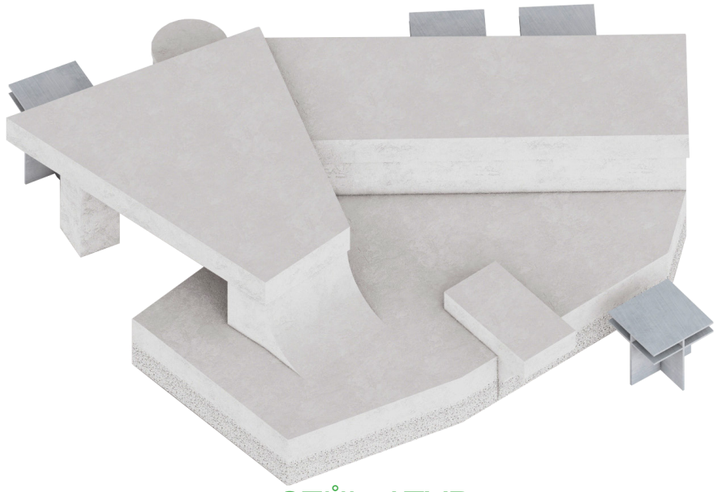


STŮL ATYP

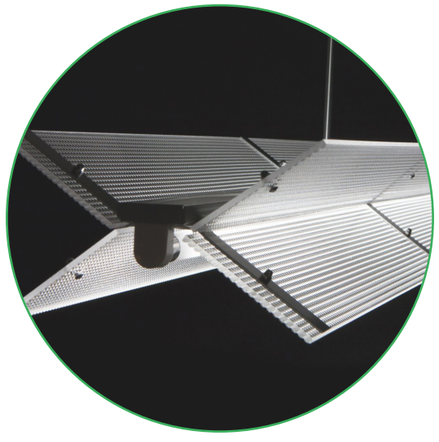

DRAGONFLY
ACNE STUDIOS
OSVĚT.- KNIHOVNA




HANGING RADIATORS
ACNE STUDIOS
OSVĚT.- KAVÁRNA

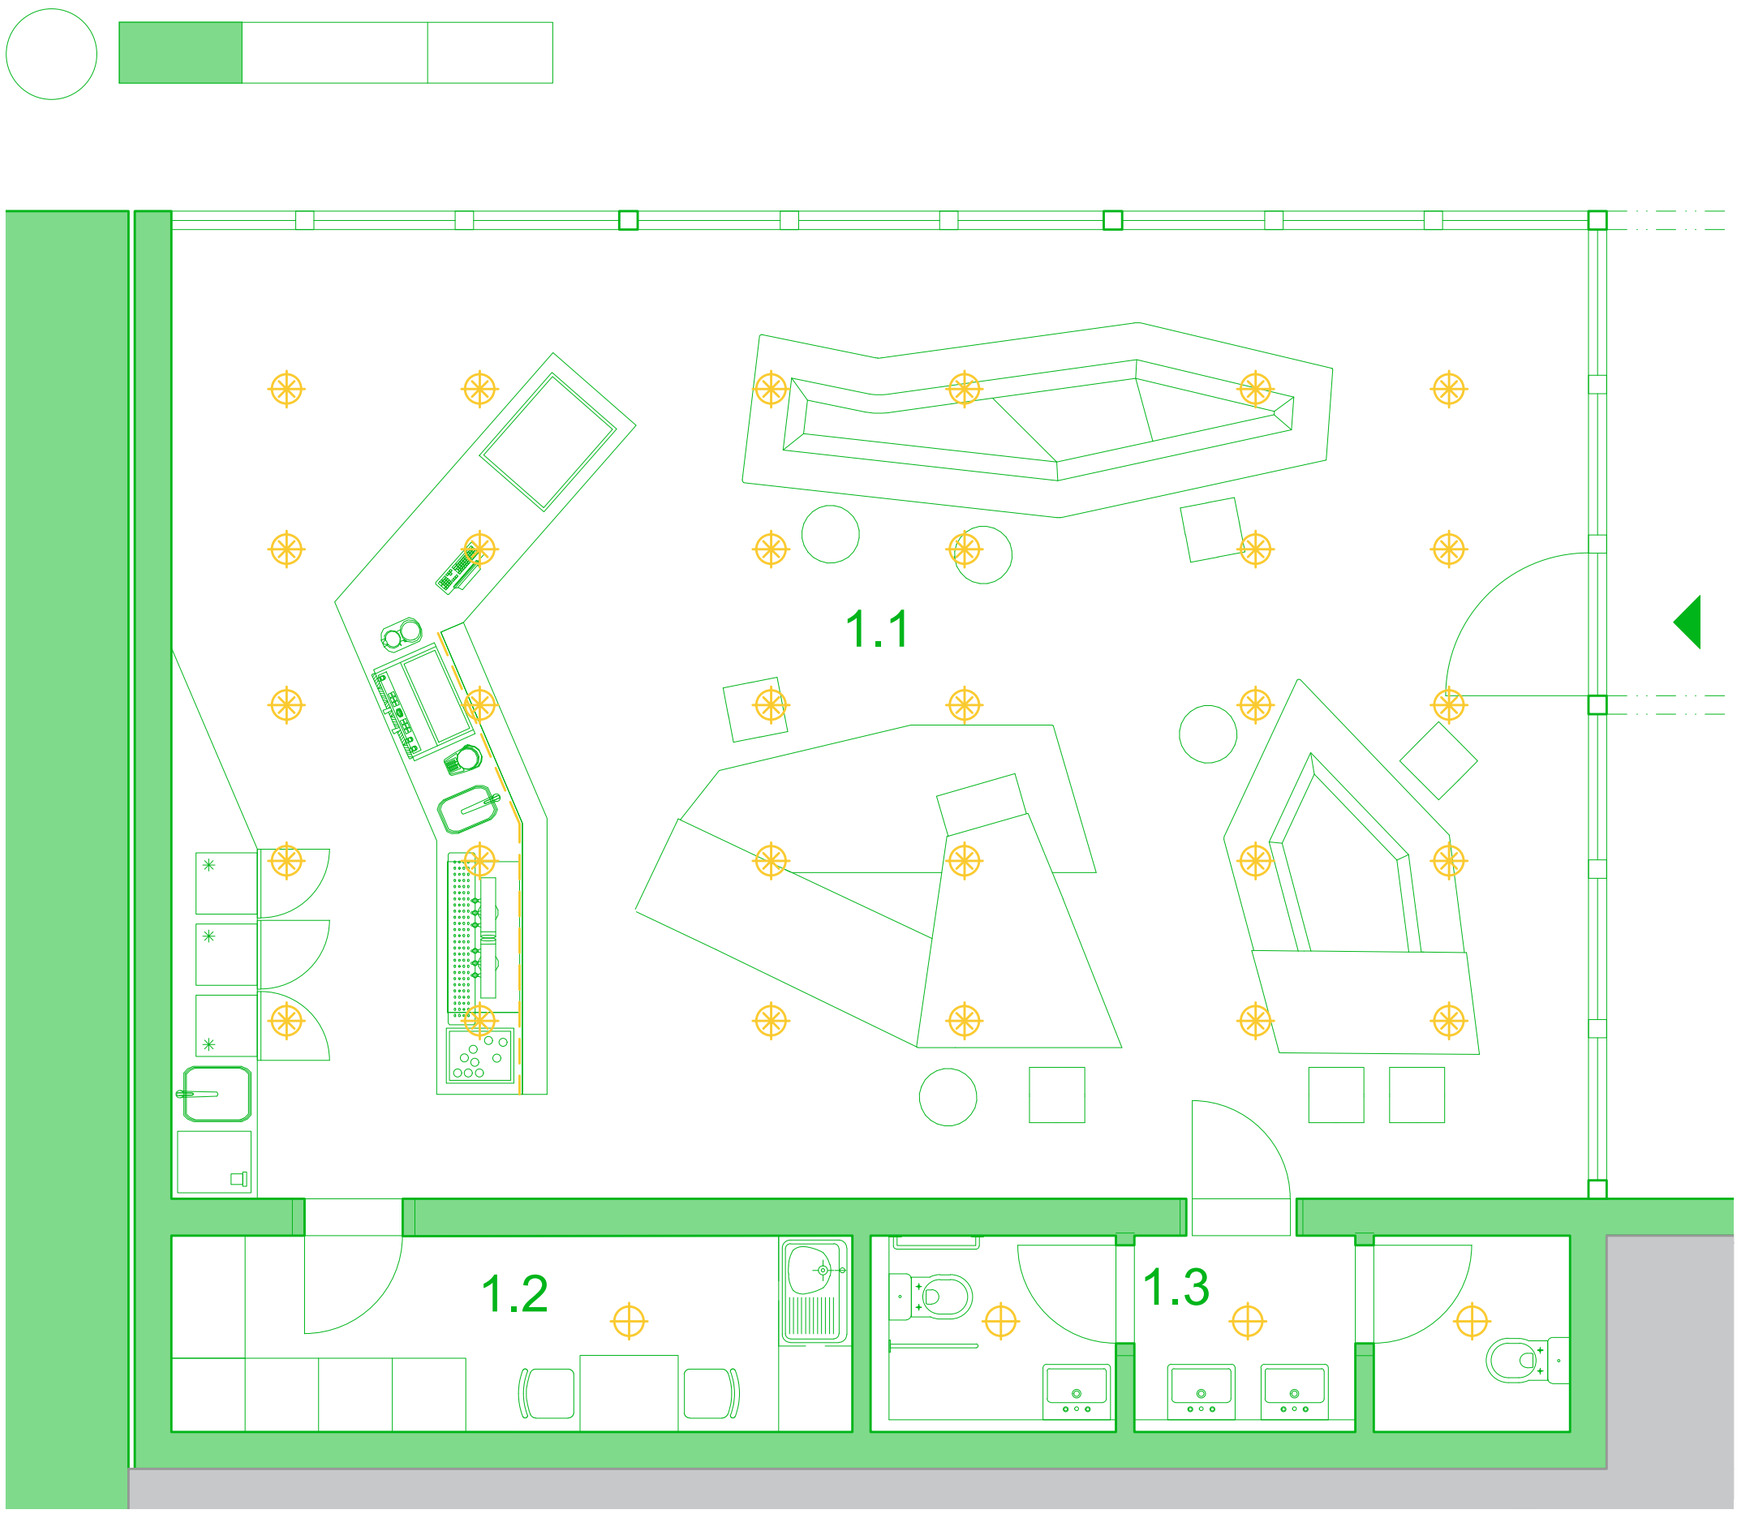



1.1 KAVÁRNA
1.2 ZÁZEMÍ PRO PRACOVNIKY
1.3 WC


ZAVĚŠENÉ SVÍTIDLO
PŘISAZENÉ SVÍTIDLO
PŘISAZENÉ SVÍTIDLO
LED PASKY

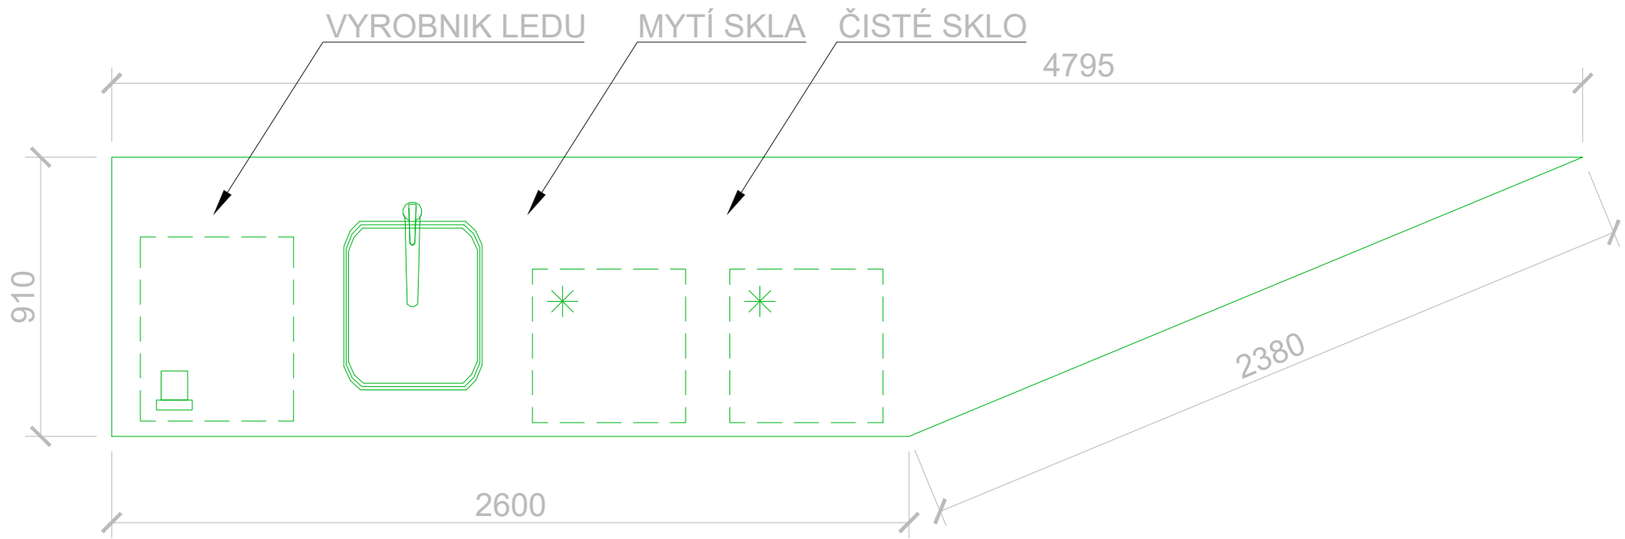




VYROBNIK LEDU
MYTÍ SKLA
ČISTÉ SKLO
4795
910
2380
2600

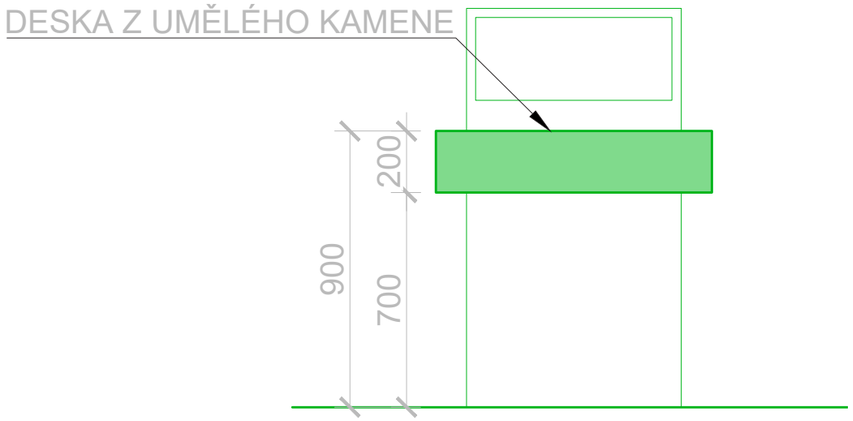
DESKA Z UMĚLÉHO KAMENE
200
900
700

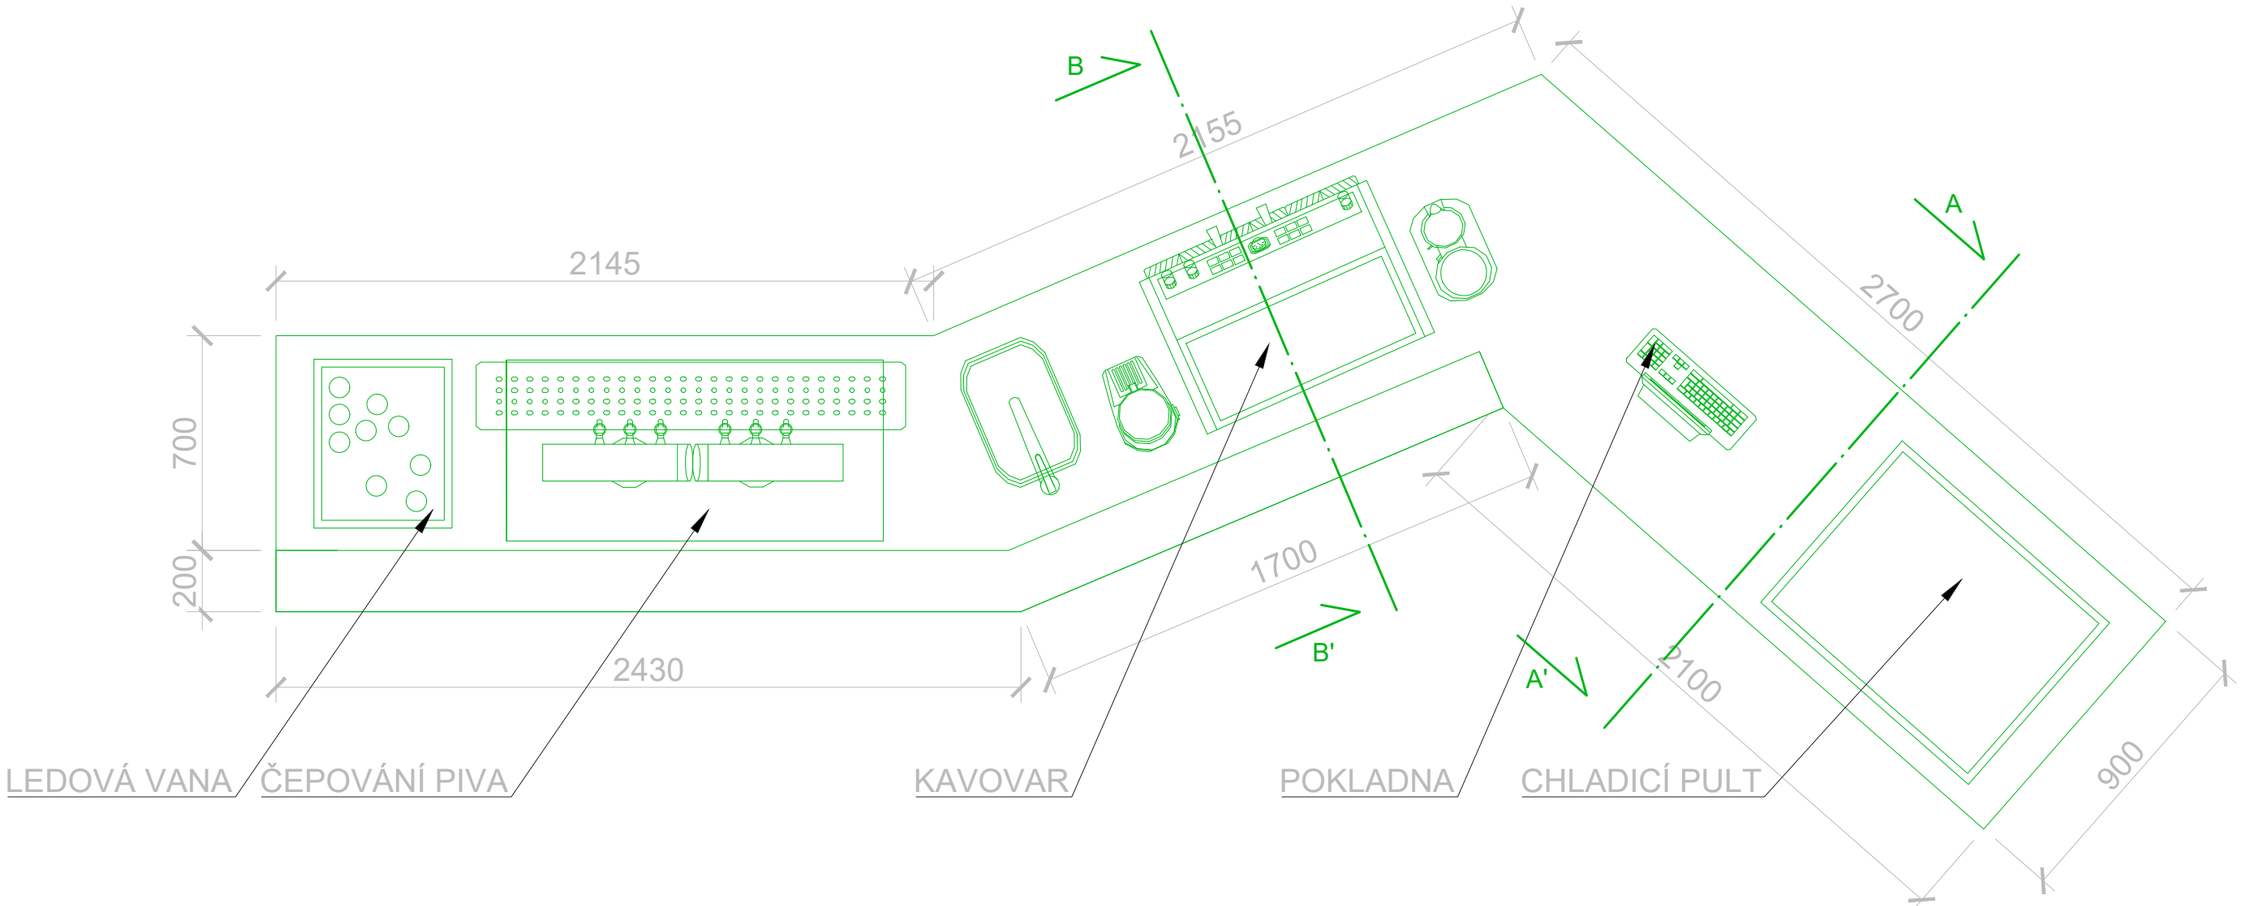
B
2155
2145
700
200
2430
1700
B'
A
2700
A'
2100
900
LEDOVÁ VANA
ČEPOVÁNÍ PIVA
KAVOVAR
POKLADNA
CHLADICÍ PULT

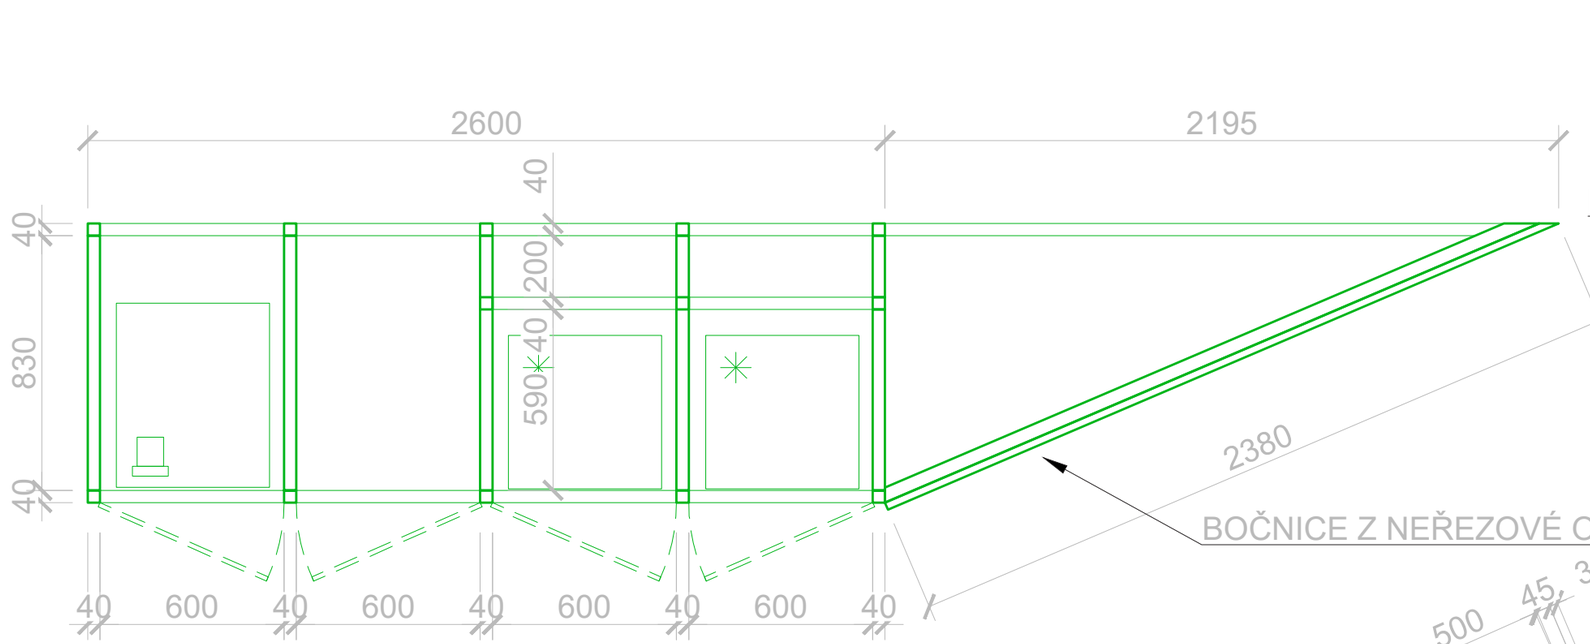
2600
2195
40
200
590
830
2380
BOČNICE Z NEŘEZOVÉ OCELÍ
40 600 40 600 40 600 40 600 40

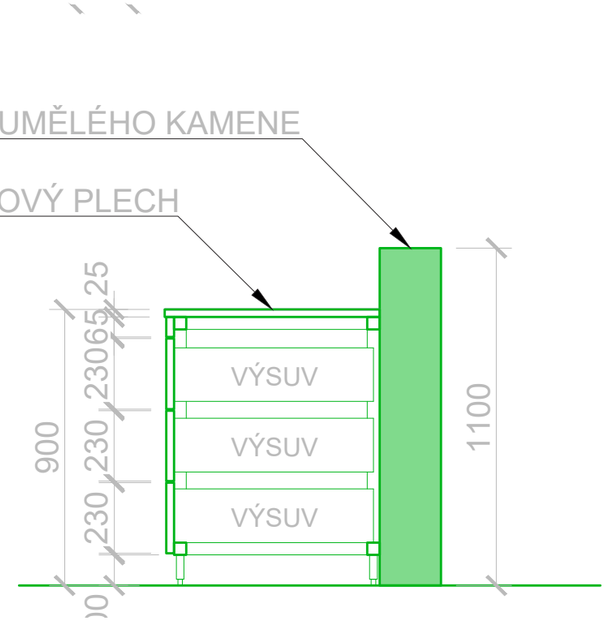

STĚNA Z UMĚLÉHO KAMENE
DESKA NEŘEZOVÝ PLECH
25
65
230
230
230
900
1100
VÝSUV
VÝSUV
VÝSUV

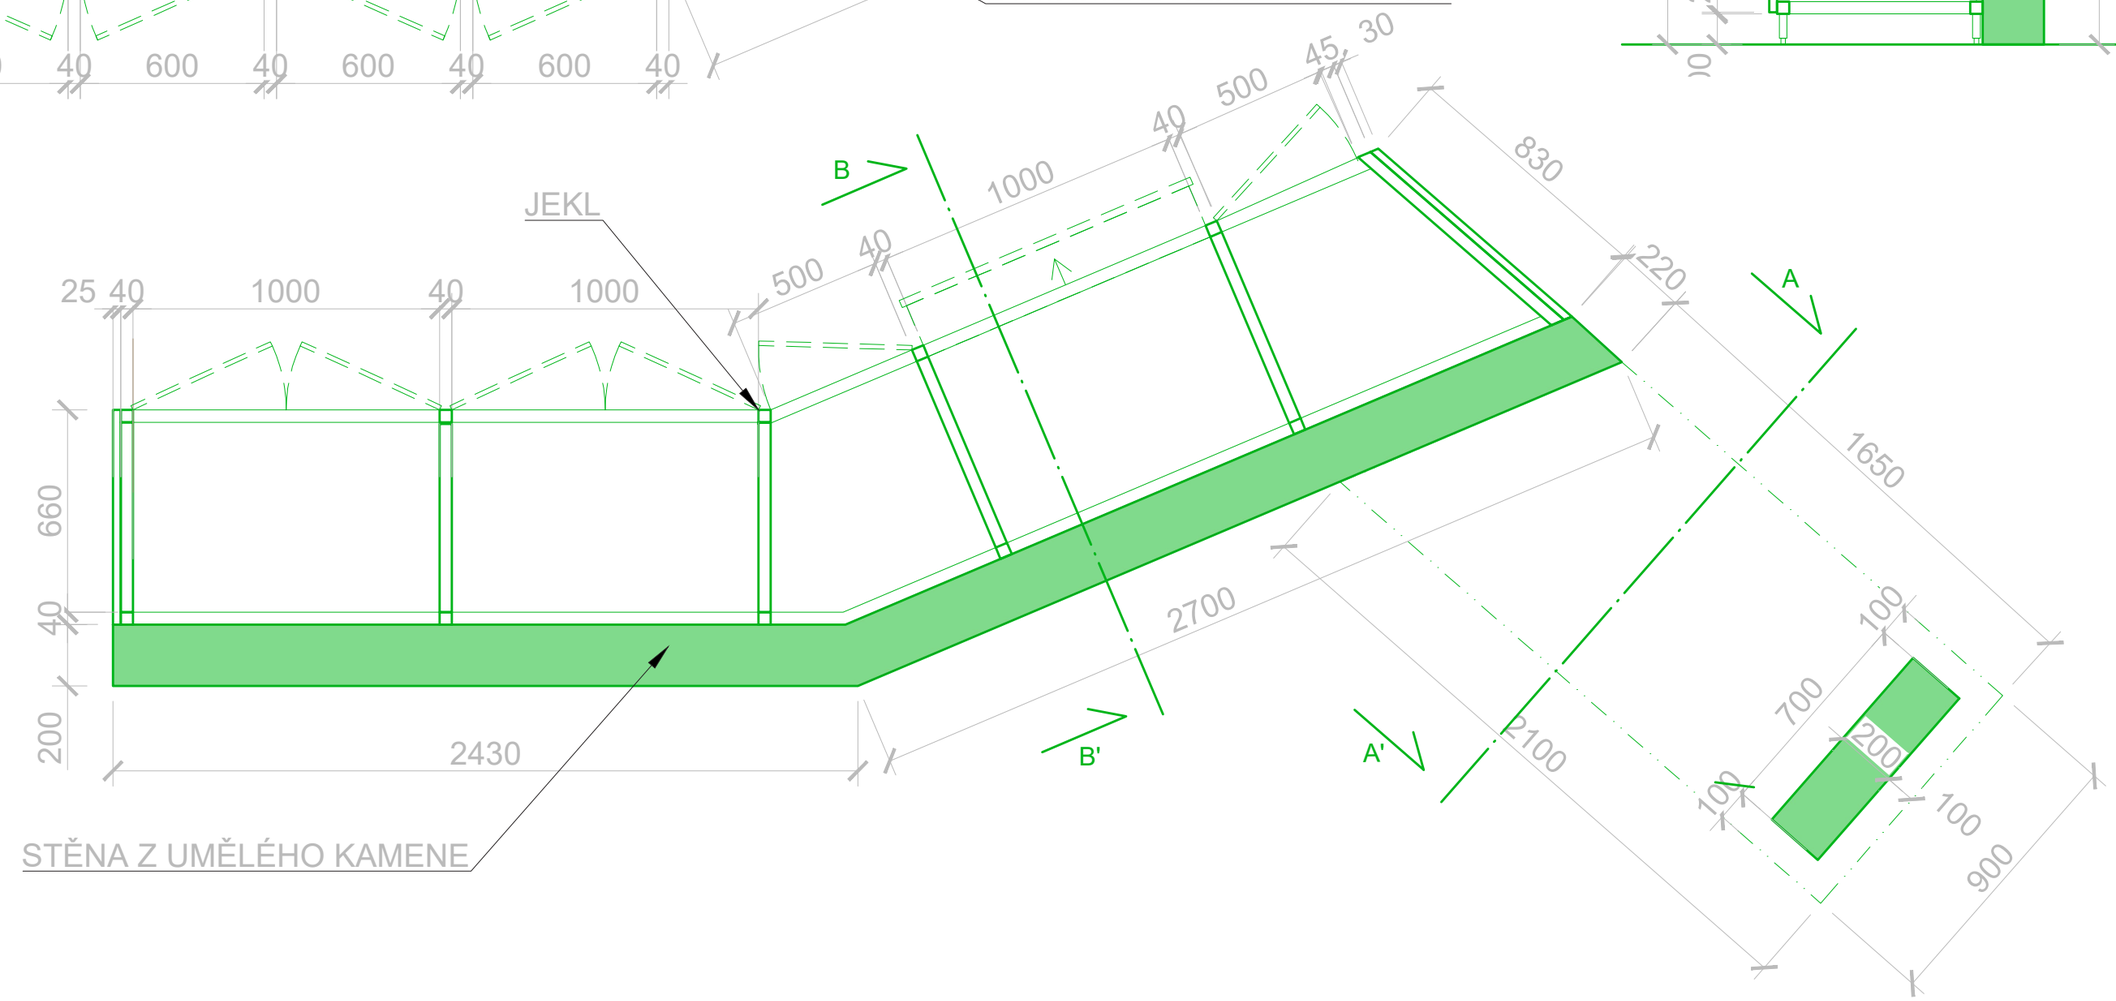
B
B'
A
A'
JEKL
25 40 1000 40 1000
500
40
1000
40
500
830
220
660
40
200
2430
2700
1650
2100
100
700
200
100
100
900
STĚNA Z UMĚLÉHO KAMENE

FA ČVUT LETNÍ SEMESTR 2023/24
SERHII PUSTOVYI


KNIHOVNA

ATRN ATELIÉR SOUKENKA-TICHÝ-TŮMA
HOLUBÍ VĚŽ

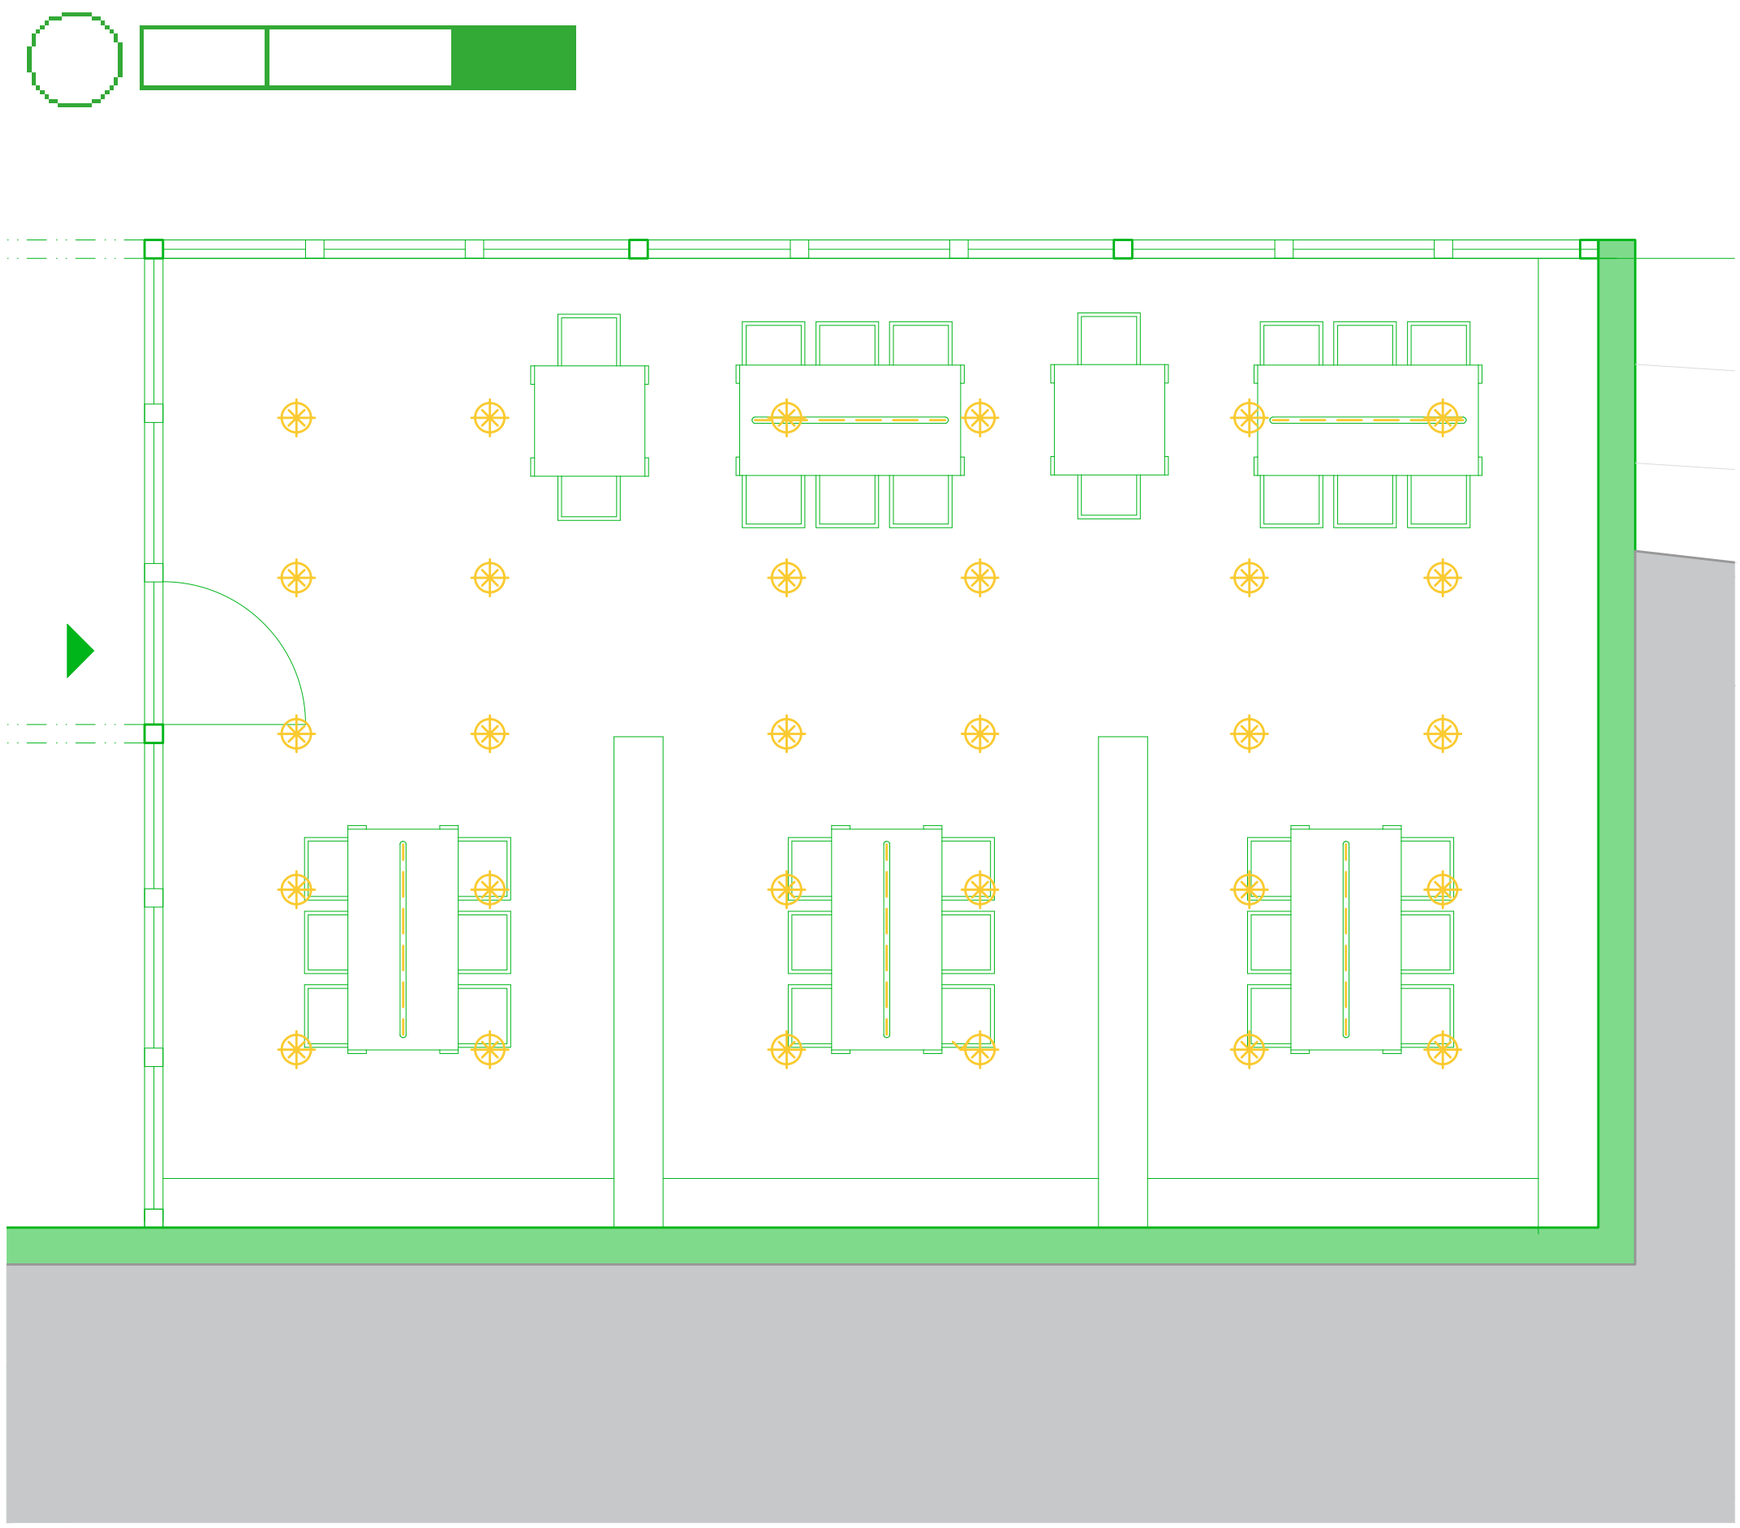

ZAVĚŠENÉ SVÍTIDLO
PŘISAZENÉ SVÍTIDLO
PŘISAZENÉ SVÍTIDLO
LED PASKY



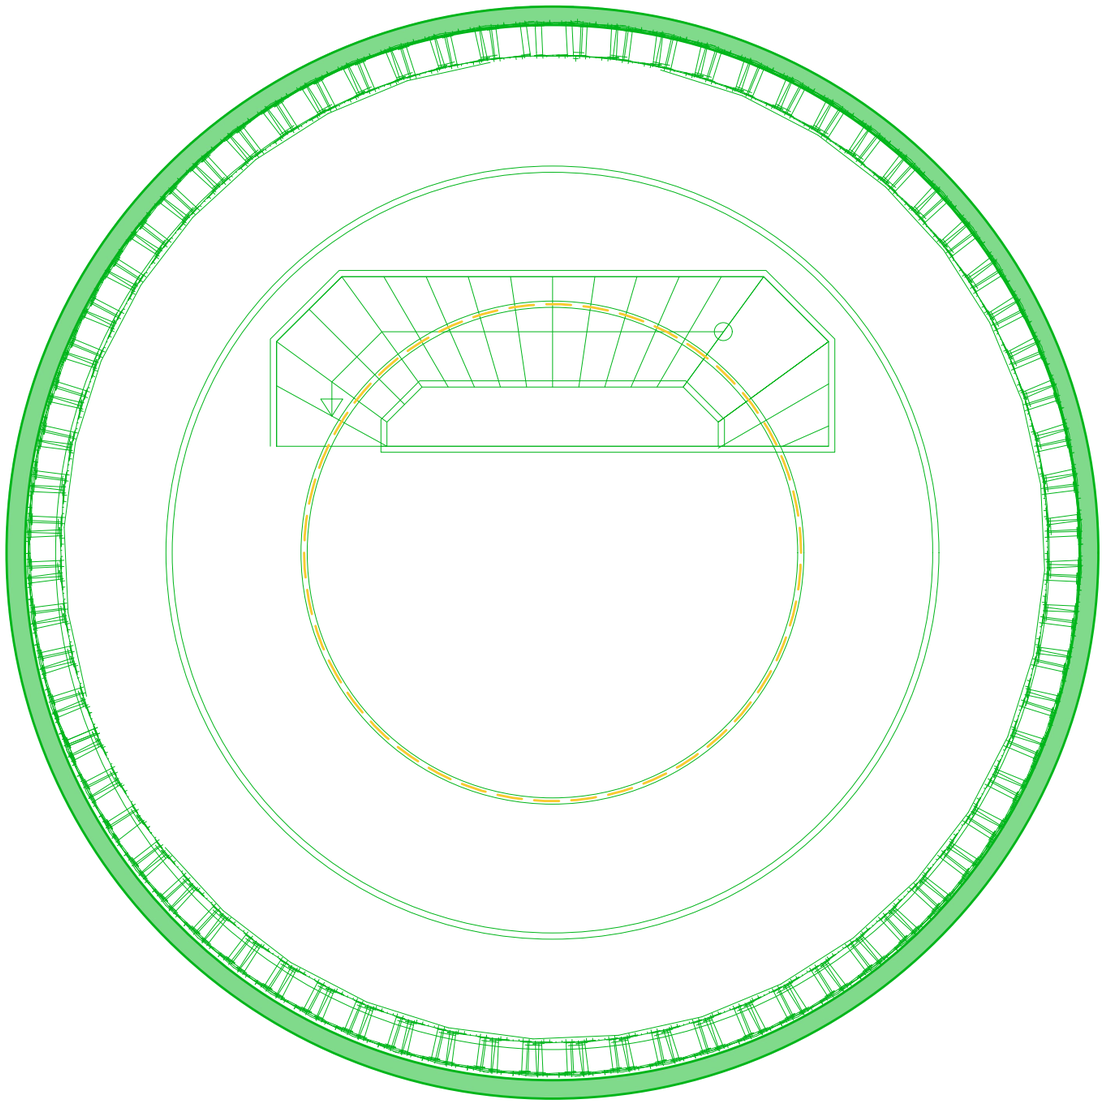

ZAVĚŠENÉ SVÍTIDLO
PŘISAZENÉ SVÍTIDLO
PŘISAZENÉ SVÍTIDLO
LED PASKY

