



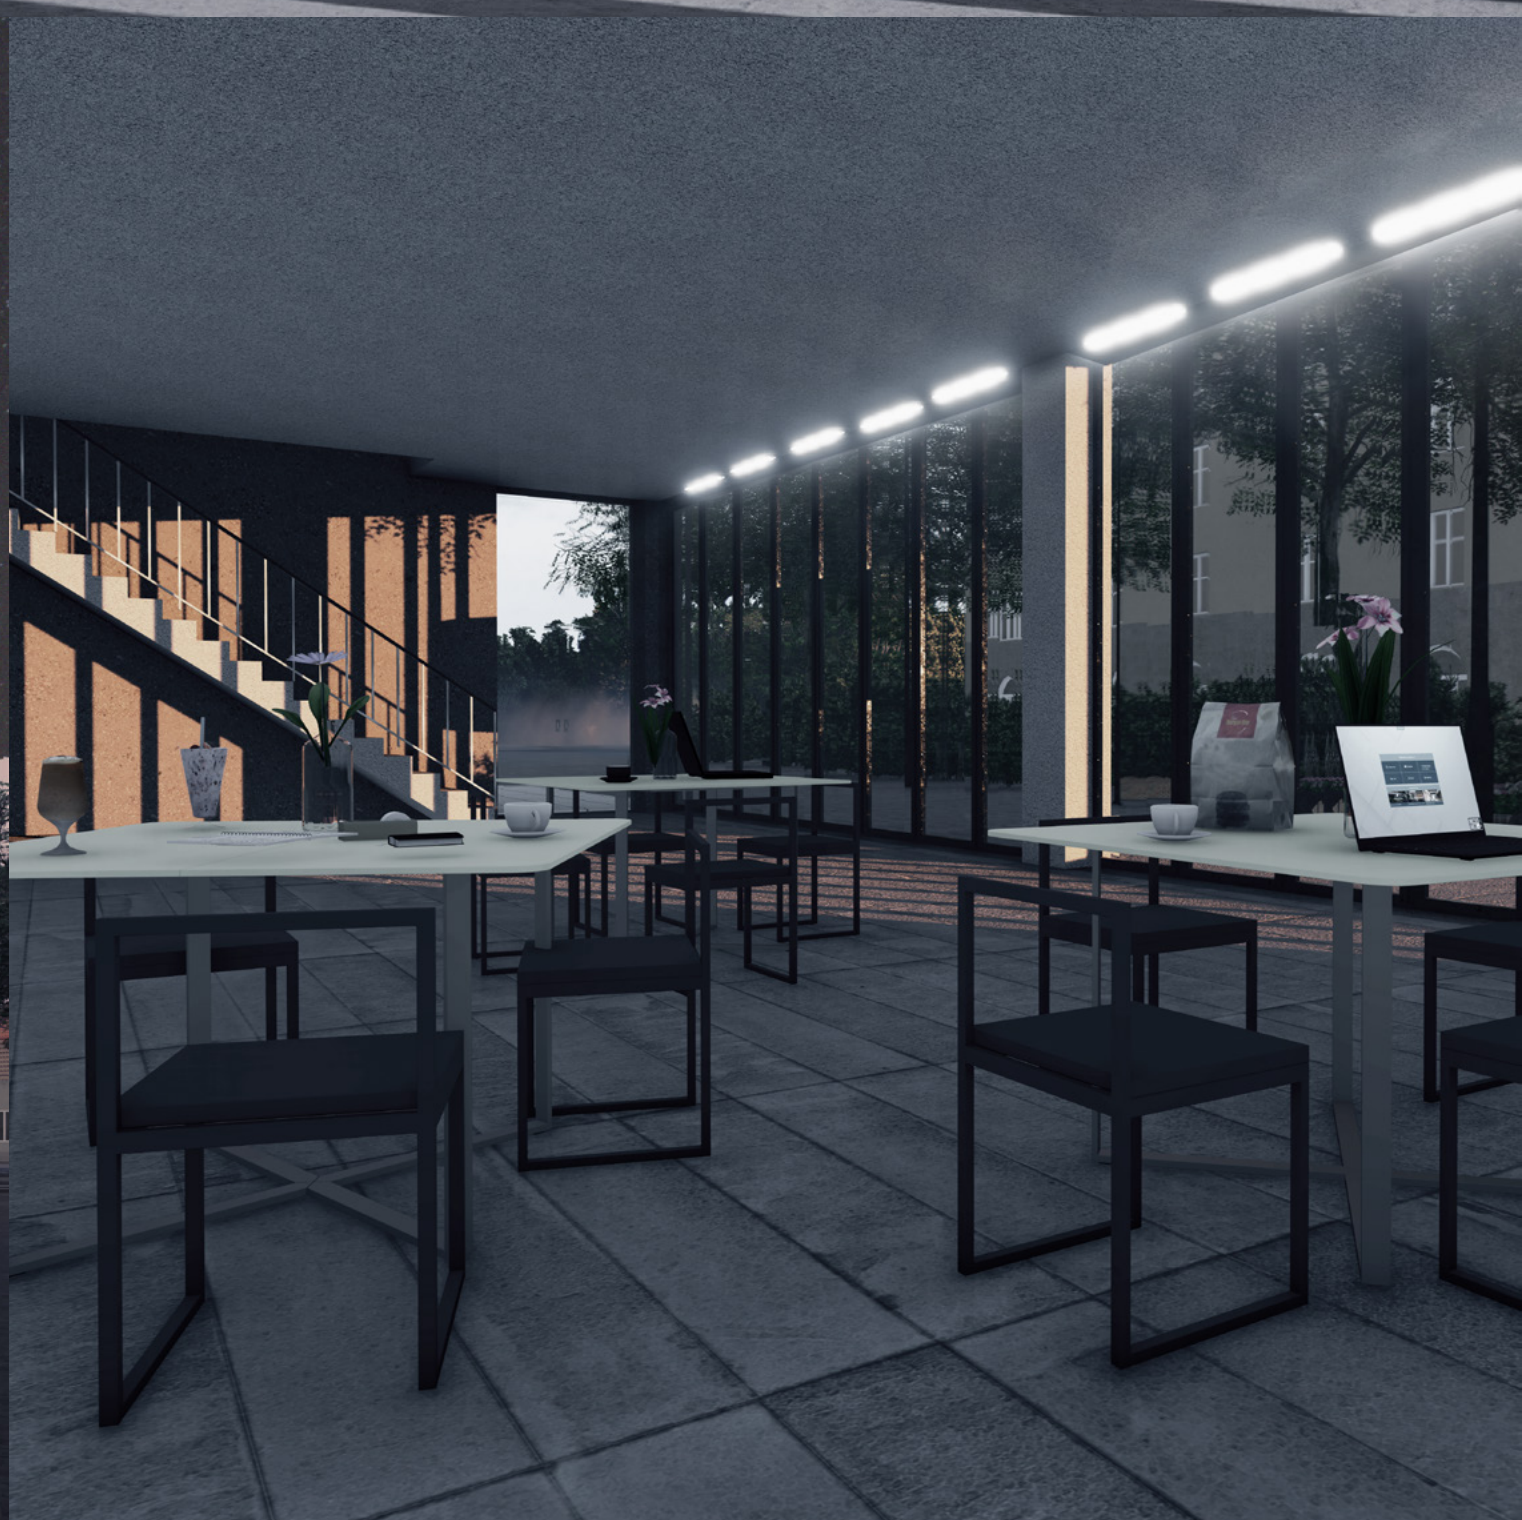

PŮDORYS 1. N.P.

PŮDORYS 2. N.P.


KONCEPT

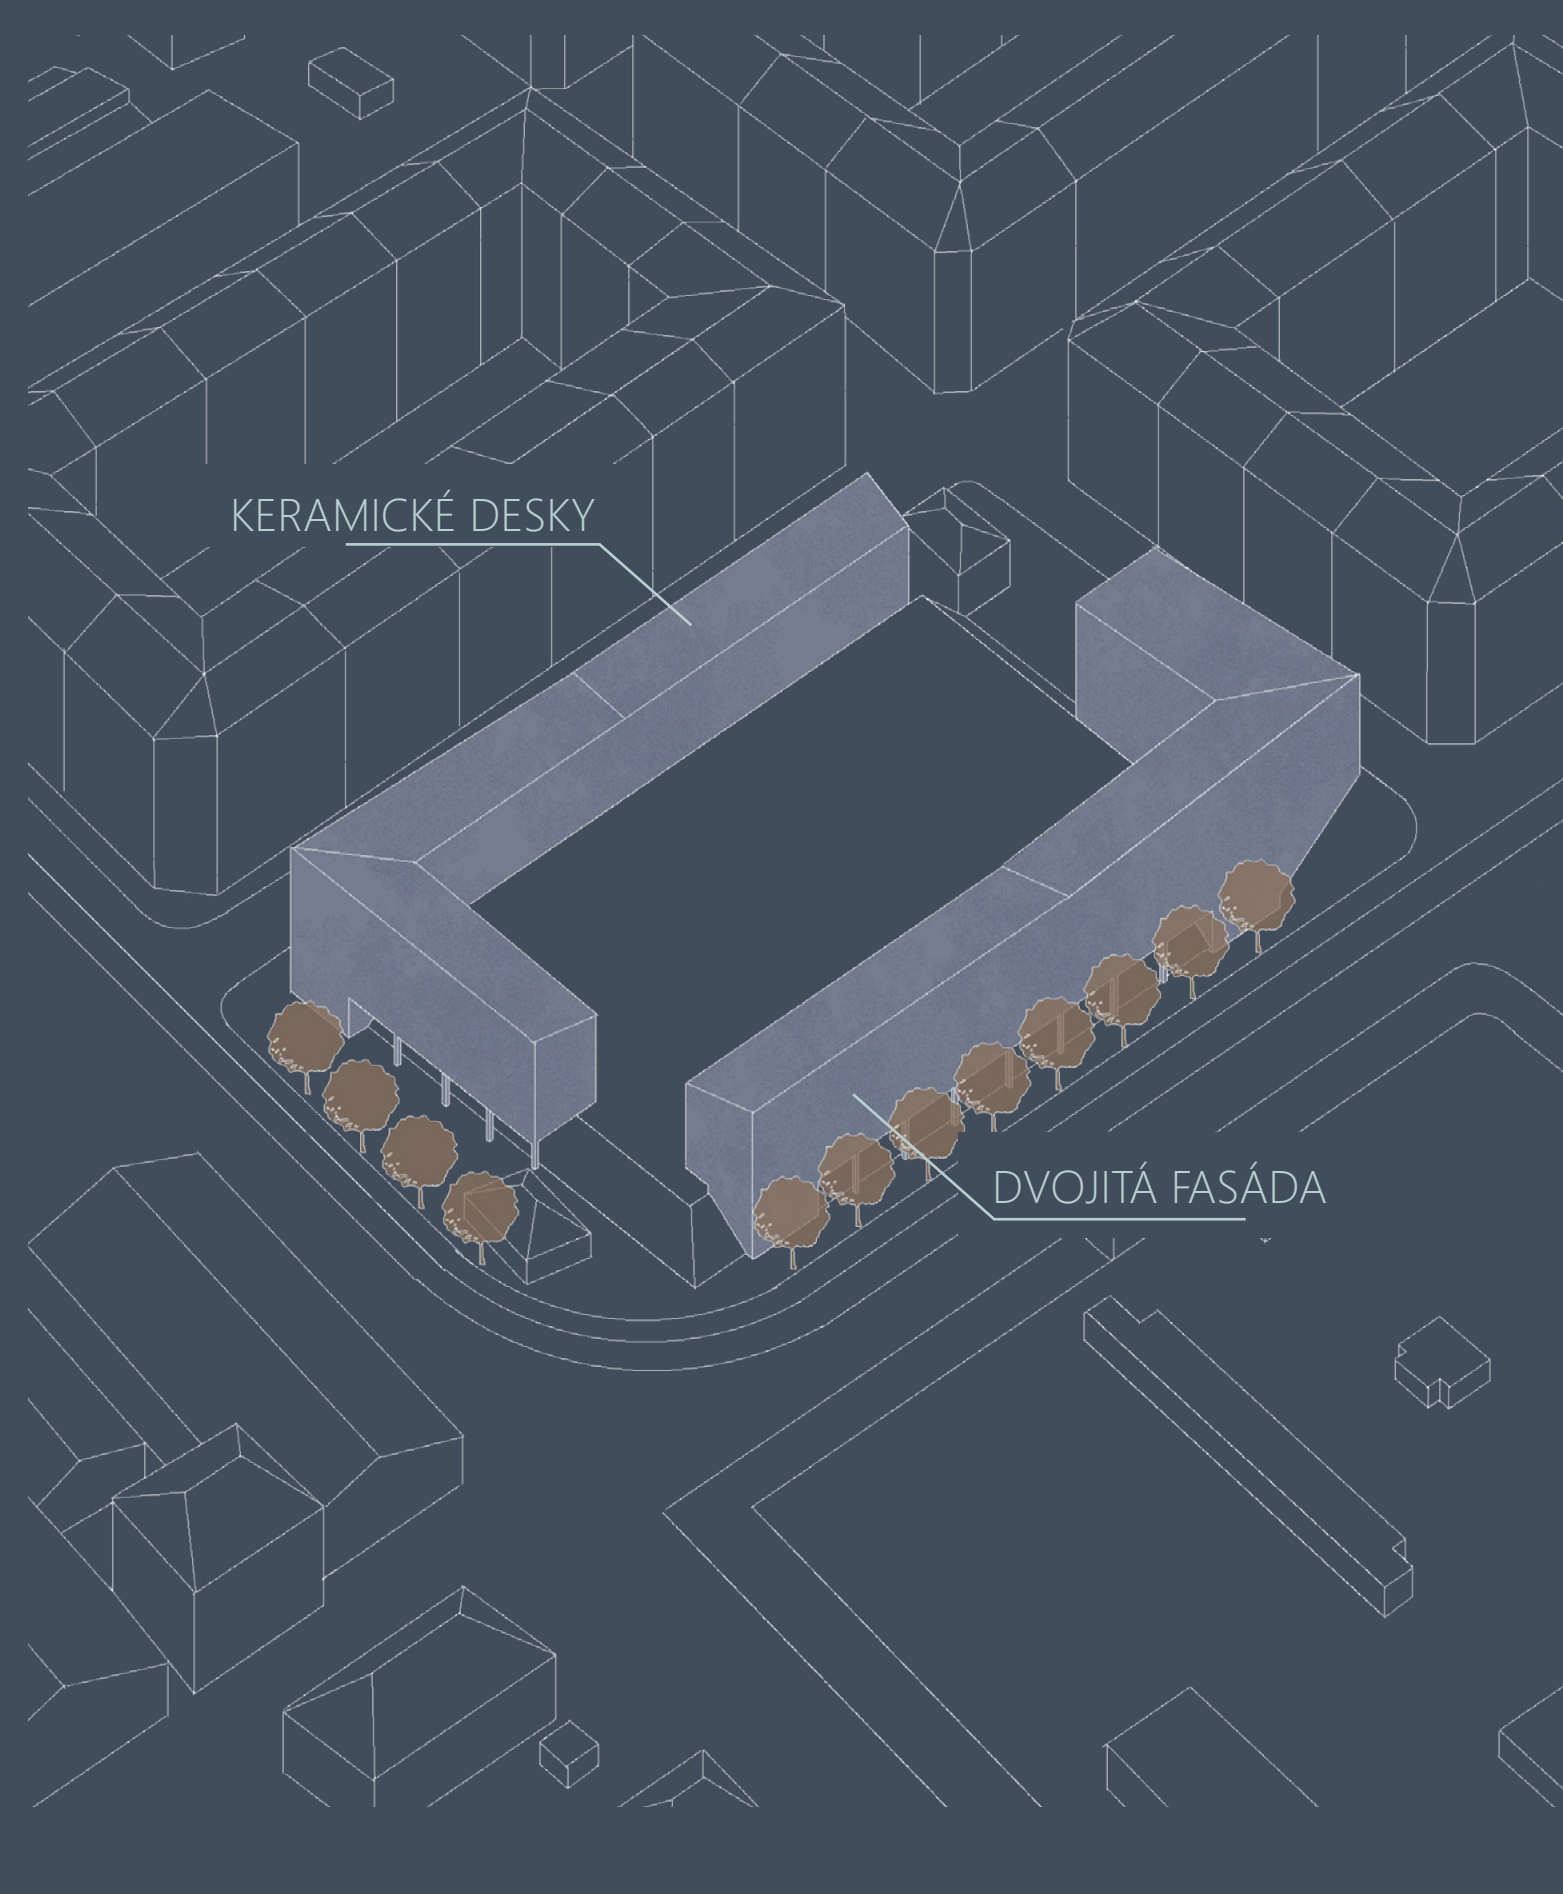

PŮDORYS 3. N.P.



PŮDORYS 5. N.P.

PŮDORYS 6. N.P.

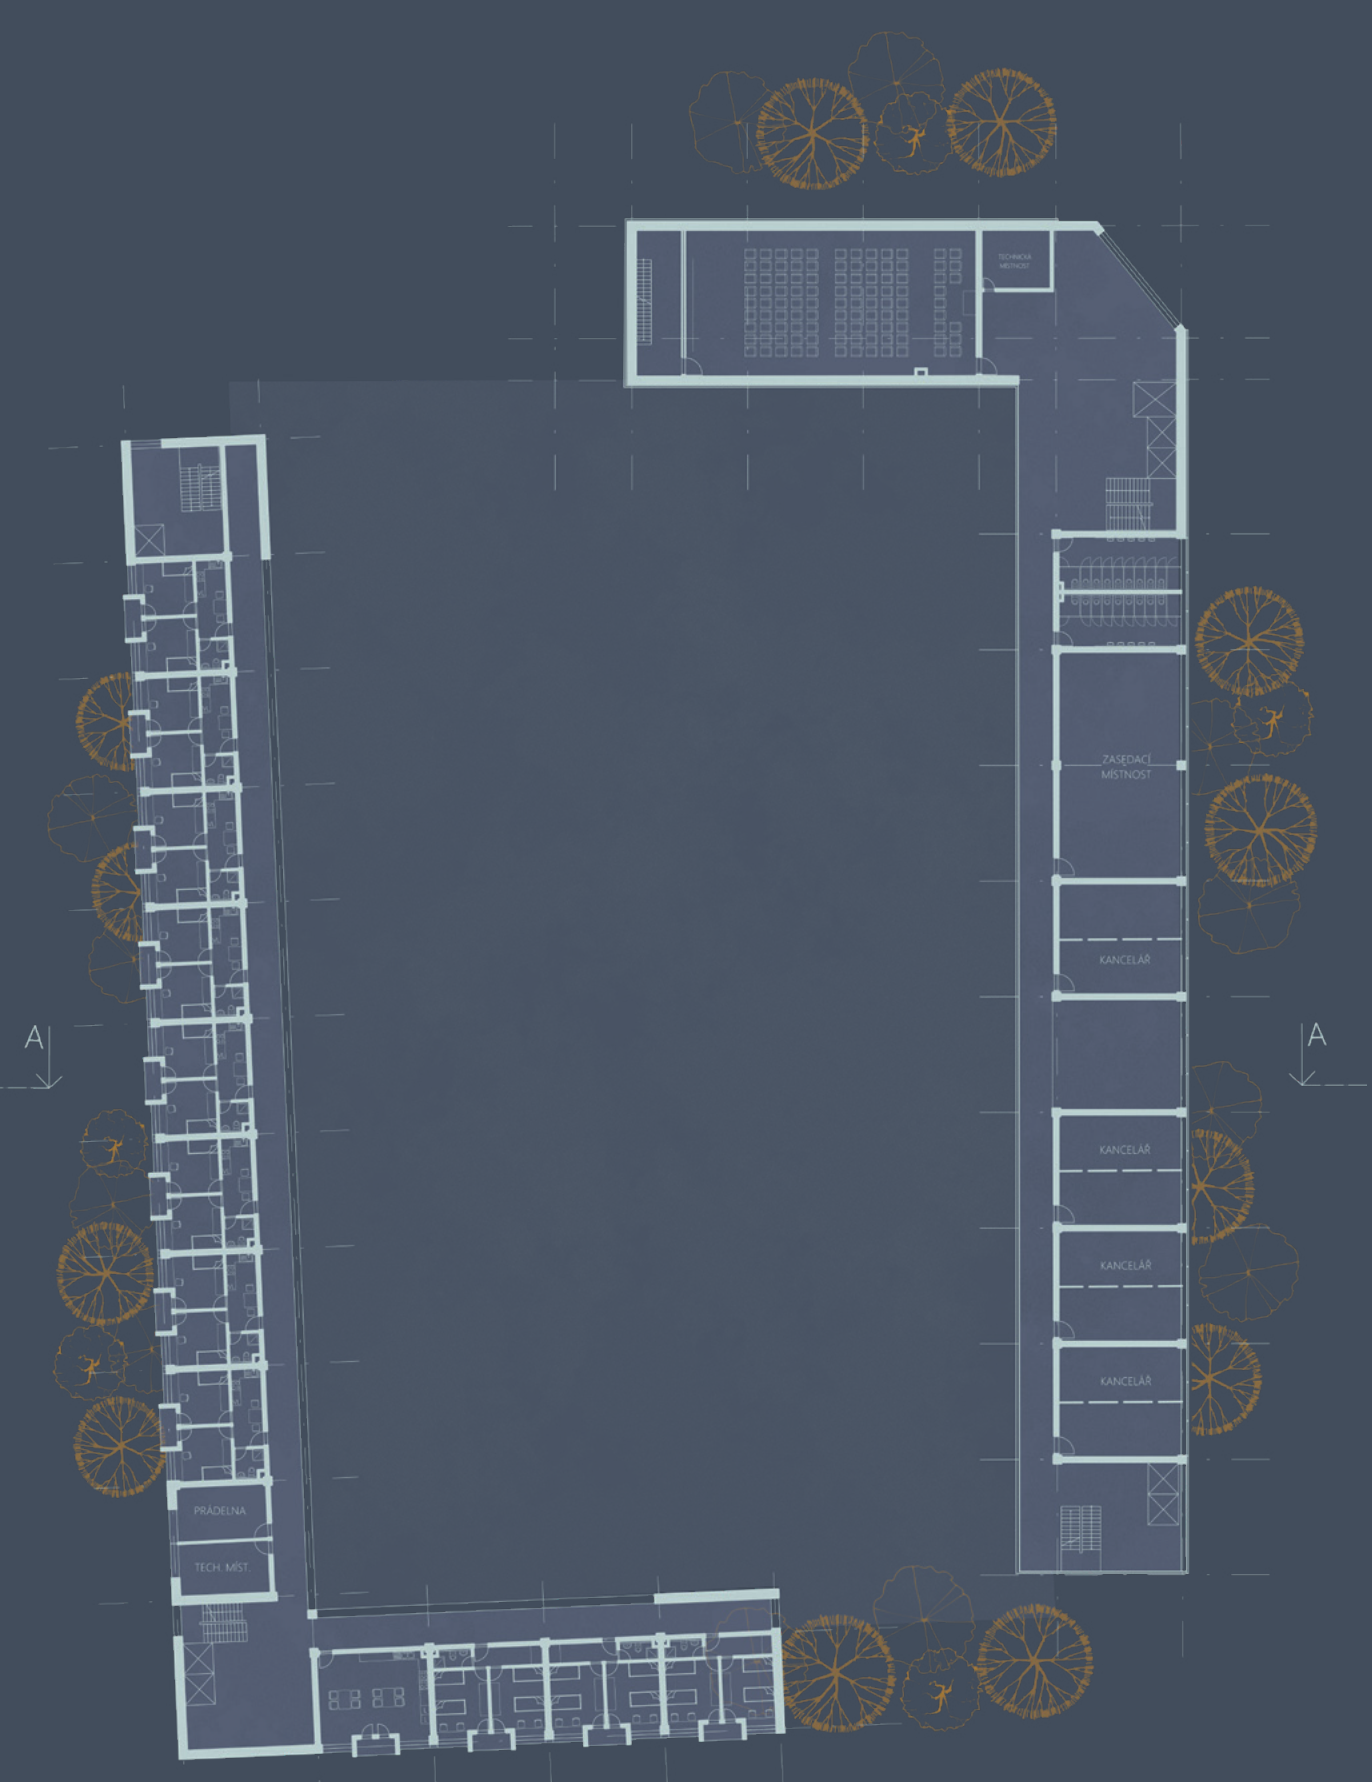

POHLED Z

ŘEZ A-A

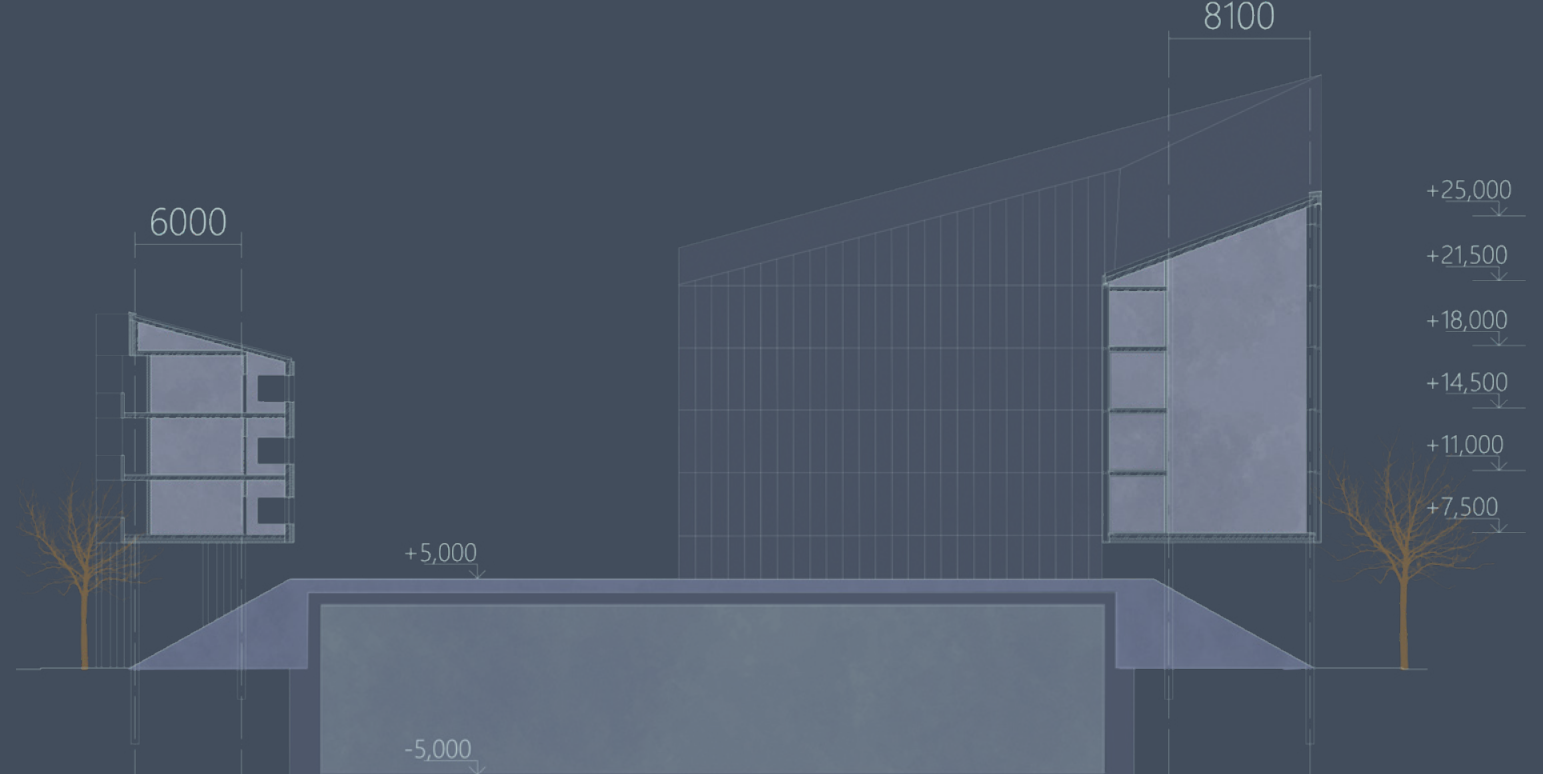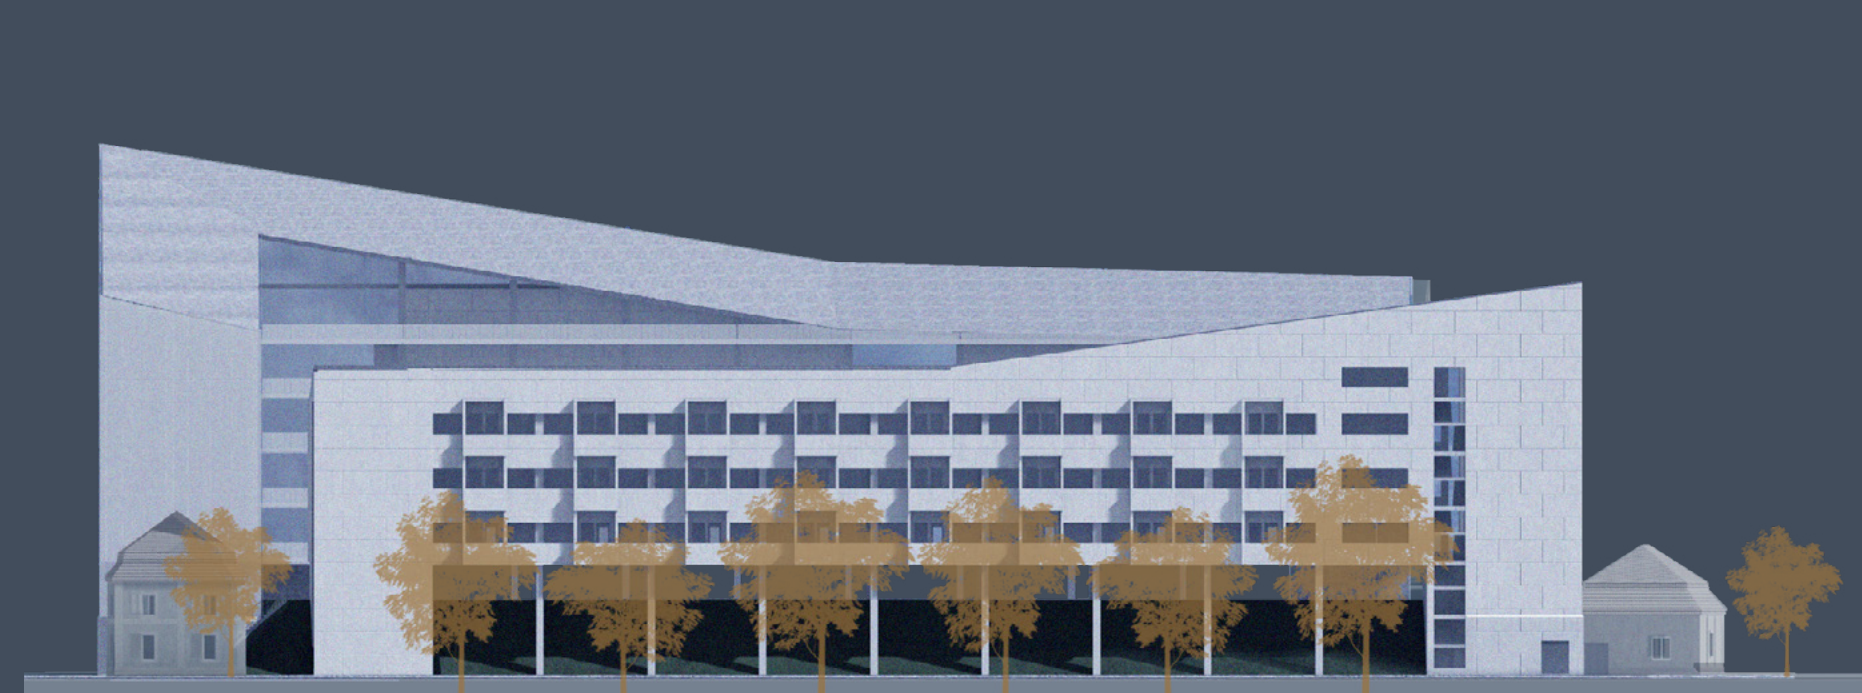

POHLED V

