


Centrum duševního zdraví v Lipníku nad Bečvou

Marie Eva Roubíková, atos

Péče o duševní zdraví

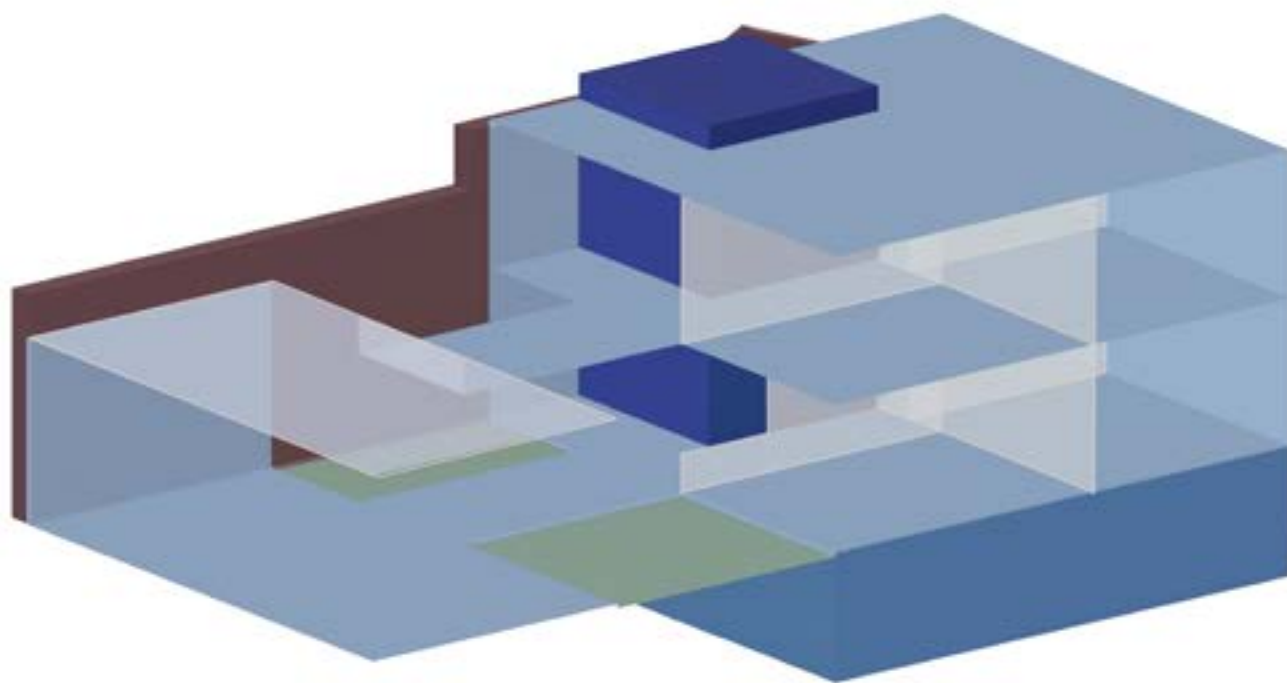

anotace návrhu

Centrum duševního zdraví v Lipníku nad Bečvou by sloužilo jako místní klinika, kde člověk může najít podporu v těžkých životních situacích. Krom psychiatrické a psychologické pomoci by zde našel i podpůrné skupiny nebo přednášky na téma duševní hygieny a péče o mentální i fyzické zdraví.

CDZ by se skládalo ze dvou budov spojené prosklenou uličkou. V menším z objektů by se konaly akce náročnější na kapacitu, například skupinové terapie. V přízemí větší budovy by sídlilo vedení. V patře by se nacházely ordinace doktorů a v suterénu technické zázemí a sociální zařízení pro návštěvníky i zaměstnance.







 *situace*
M 1 : 500




situace širších vztahů
M 1 : 2000

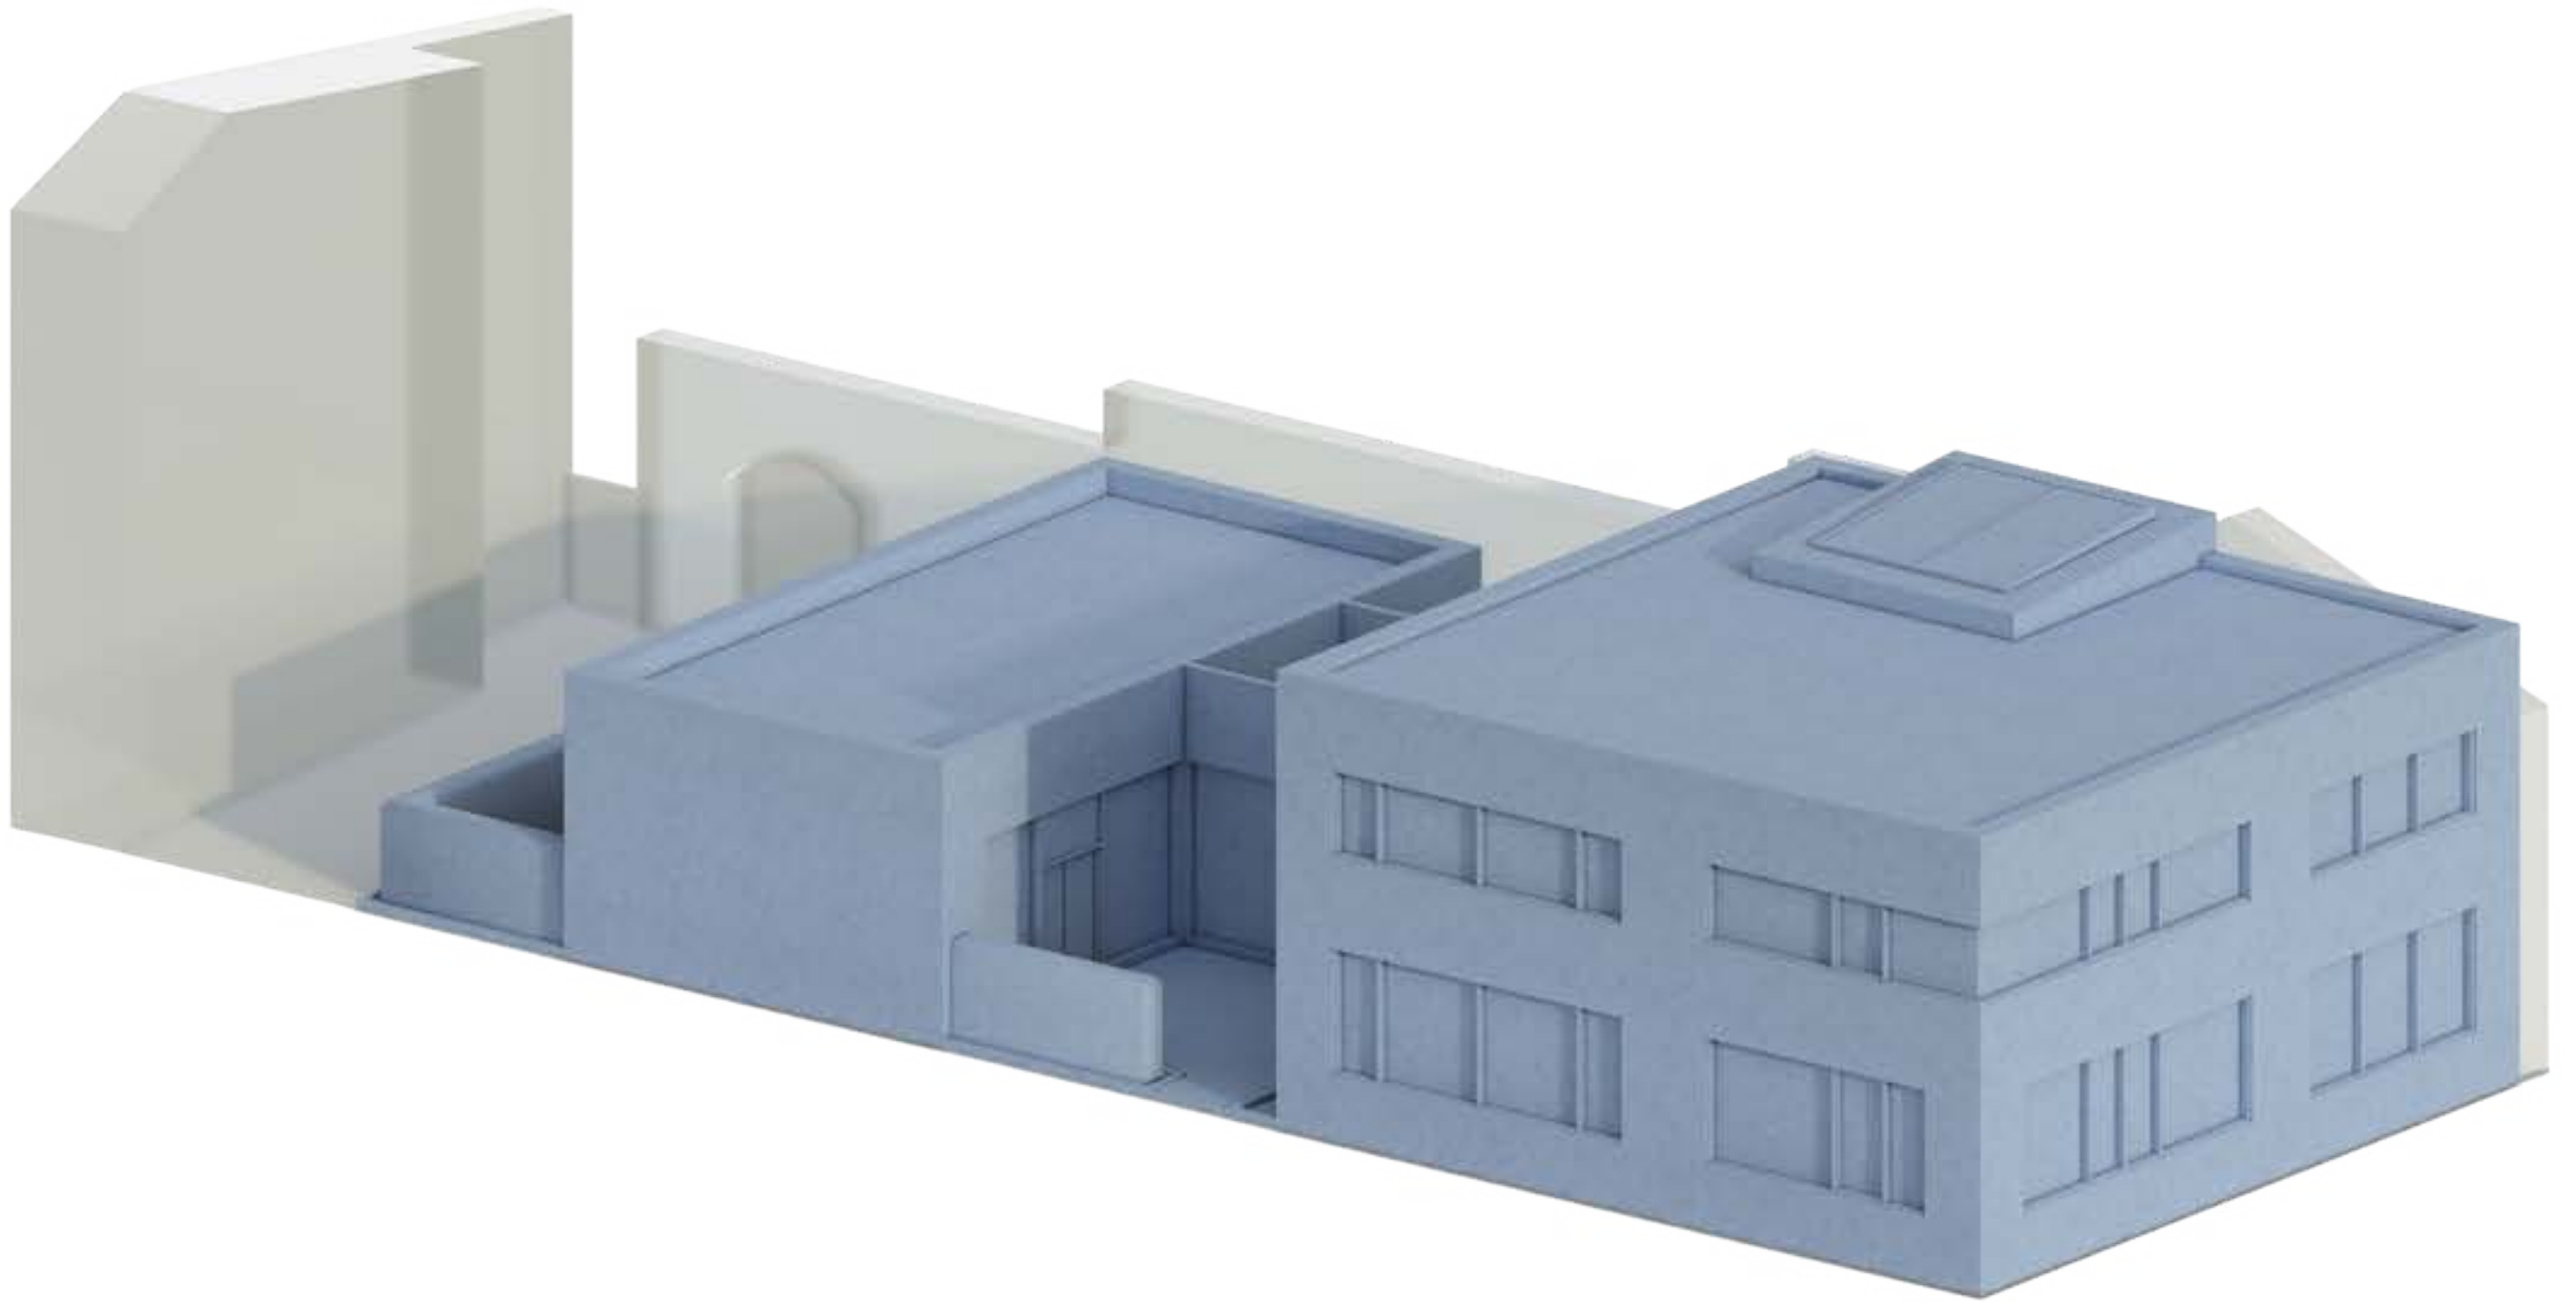

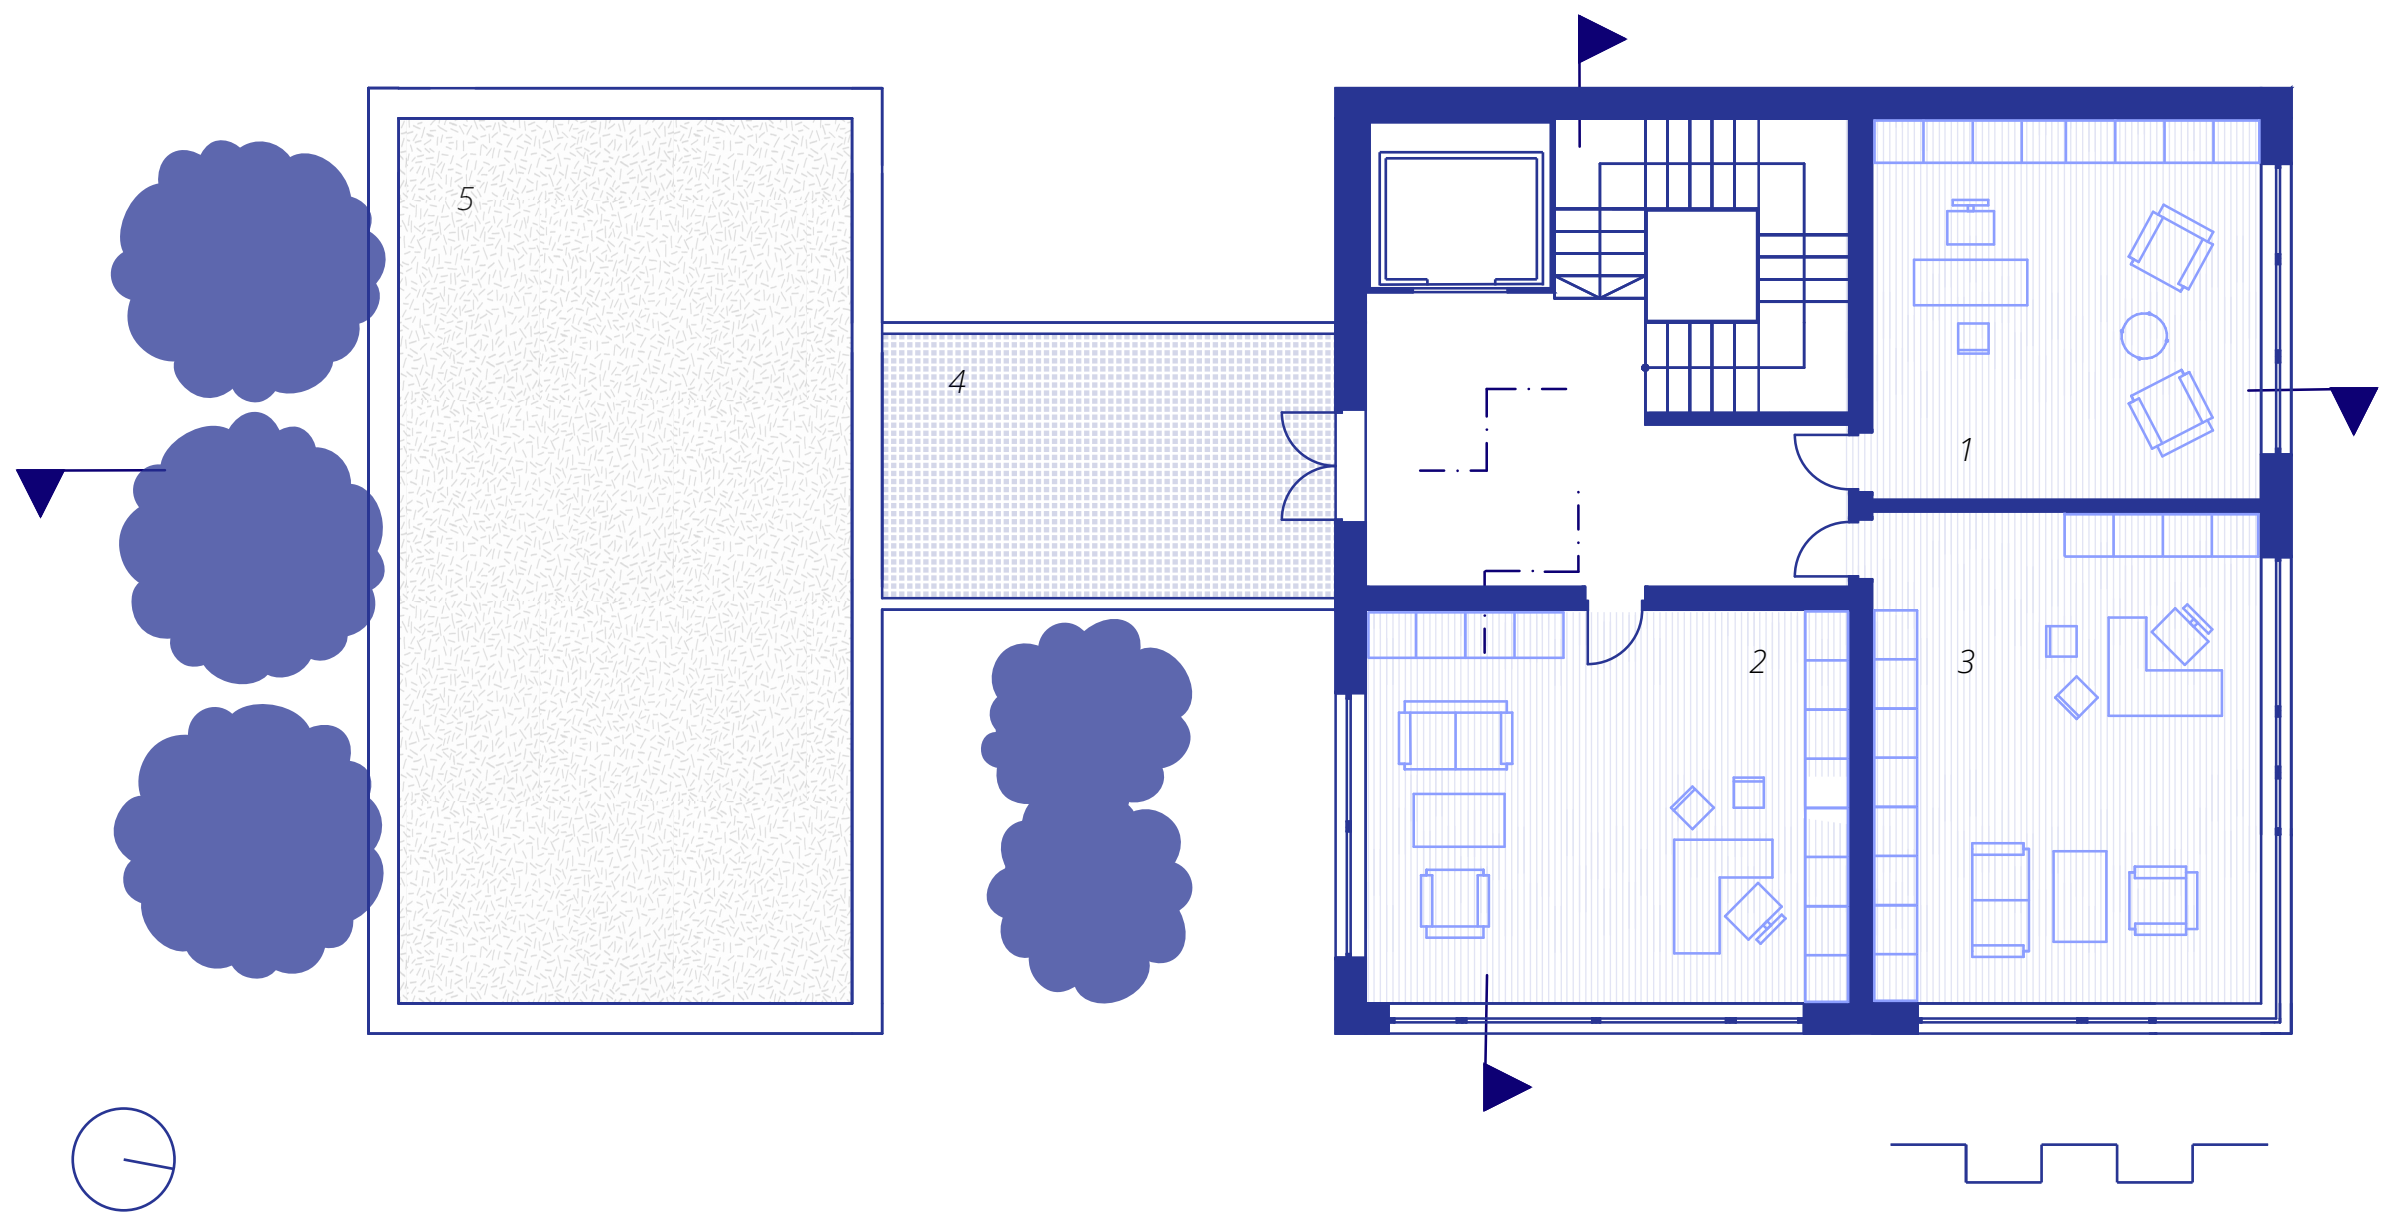

legenda
1 psychologická ordinace
2 psychologická ordinace
3 psychiatrická ordinace
4 terasa
5 nepochozí zelená střecha

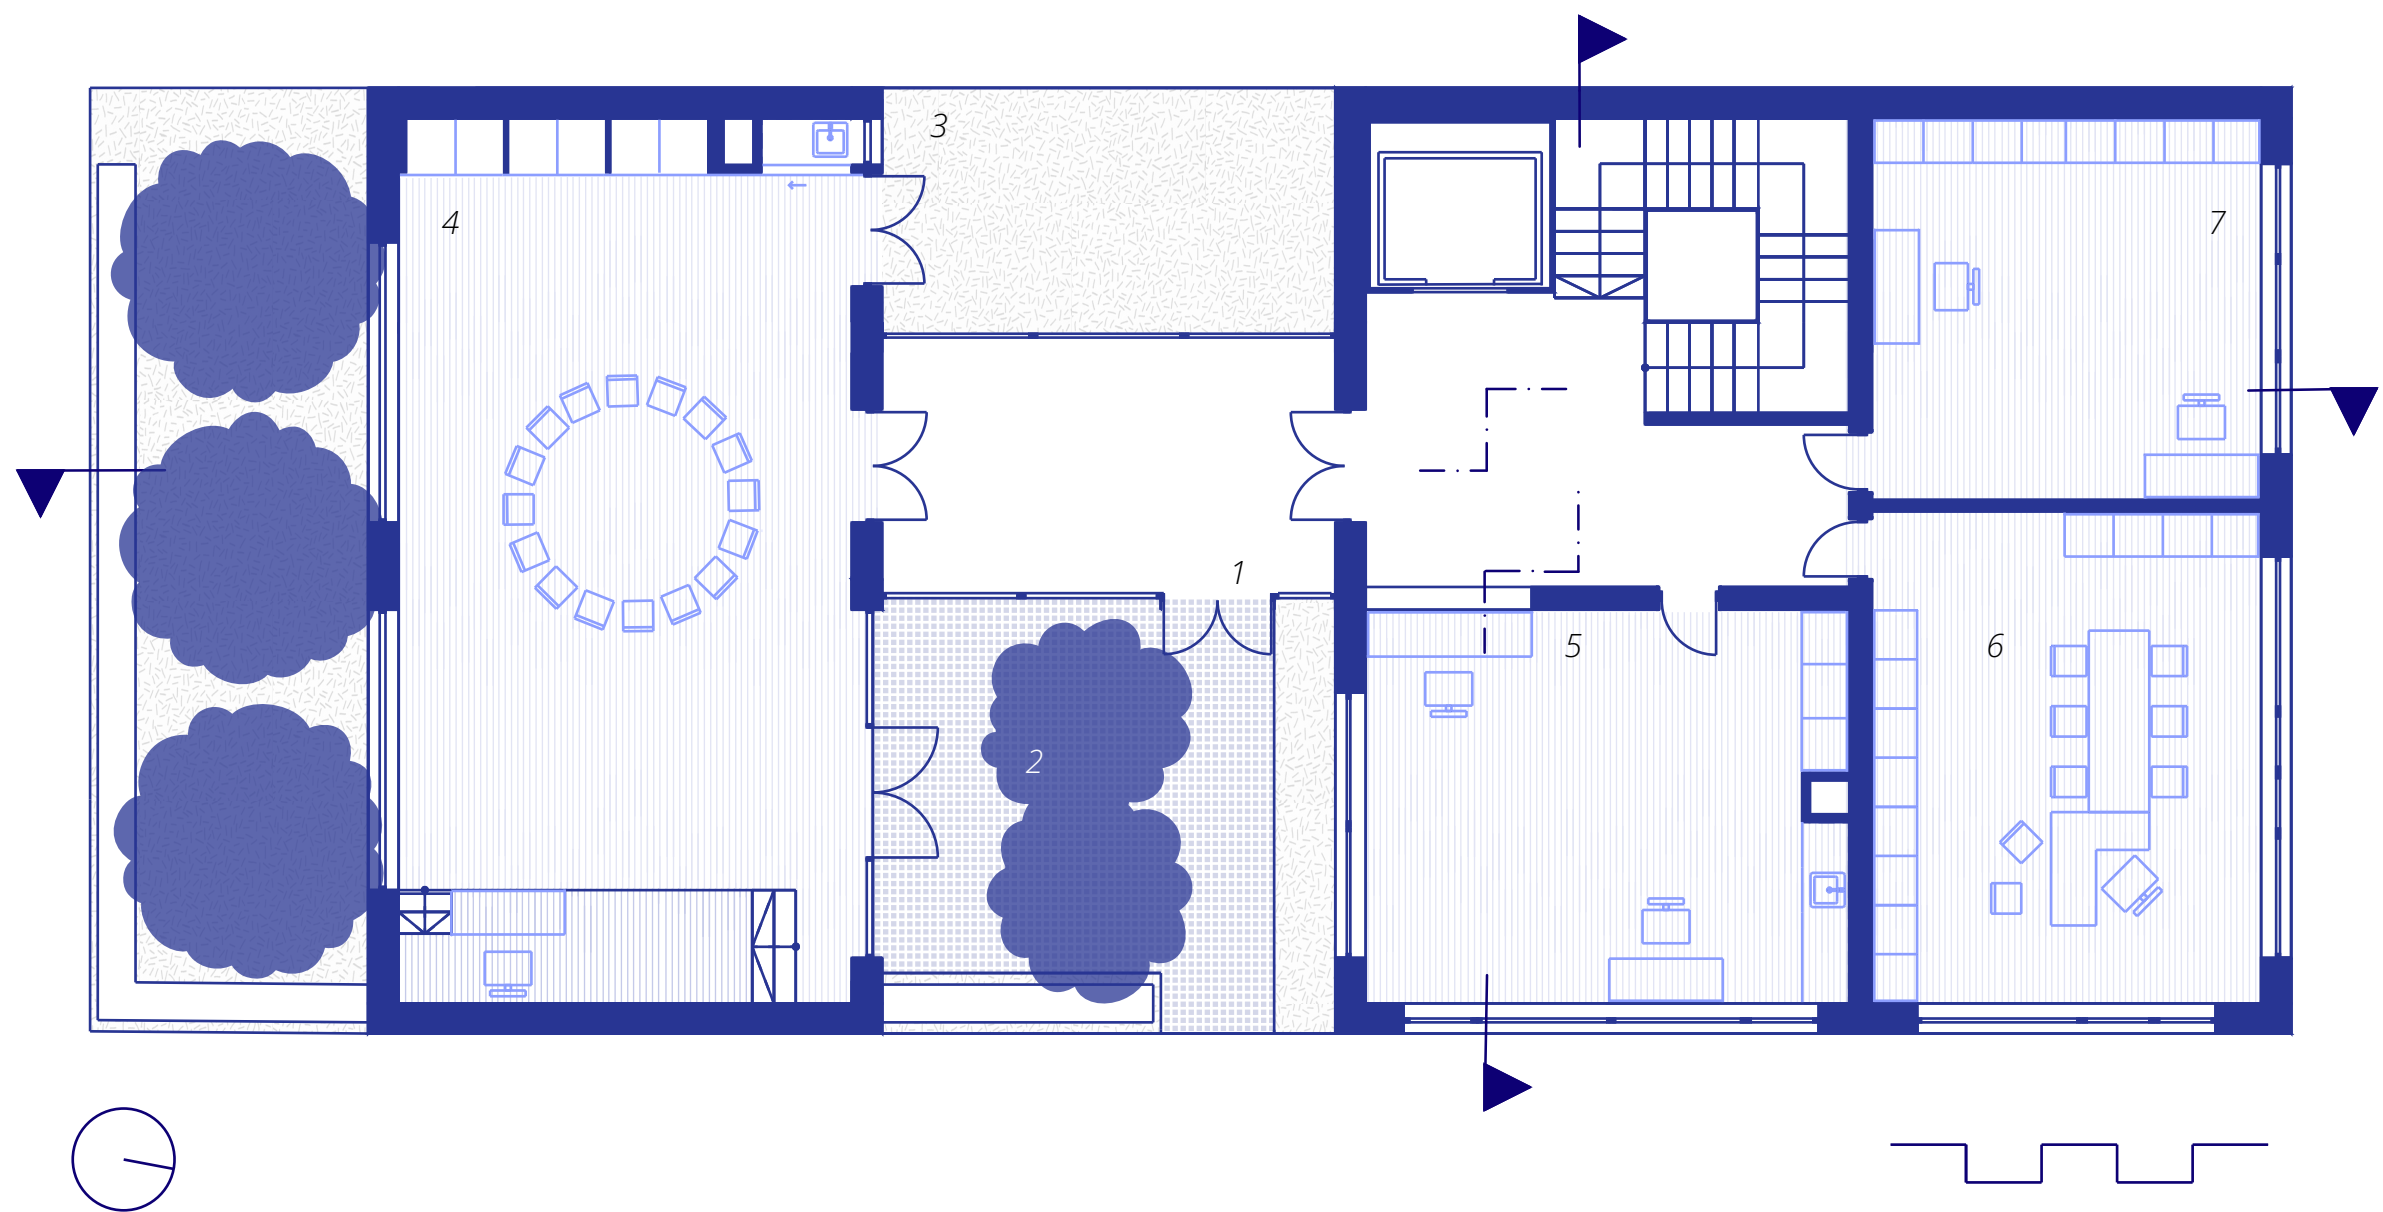

legenda
1 hlavní vstup
2 terasa
3 zahrádka
4 společenská místnost
5 recepce
6 ředitelna
7 kancelář

půdorys 1 NP
M 1 : 100






legenda
 1 WC ženy
 2 WC muži
 3 WC invalidé
 4 zázemí zaměstnanců
 5 technické prostory

půdorys -1 PP
 M 1 : 100



Řez BB
 M 1 : 100

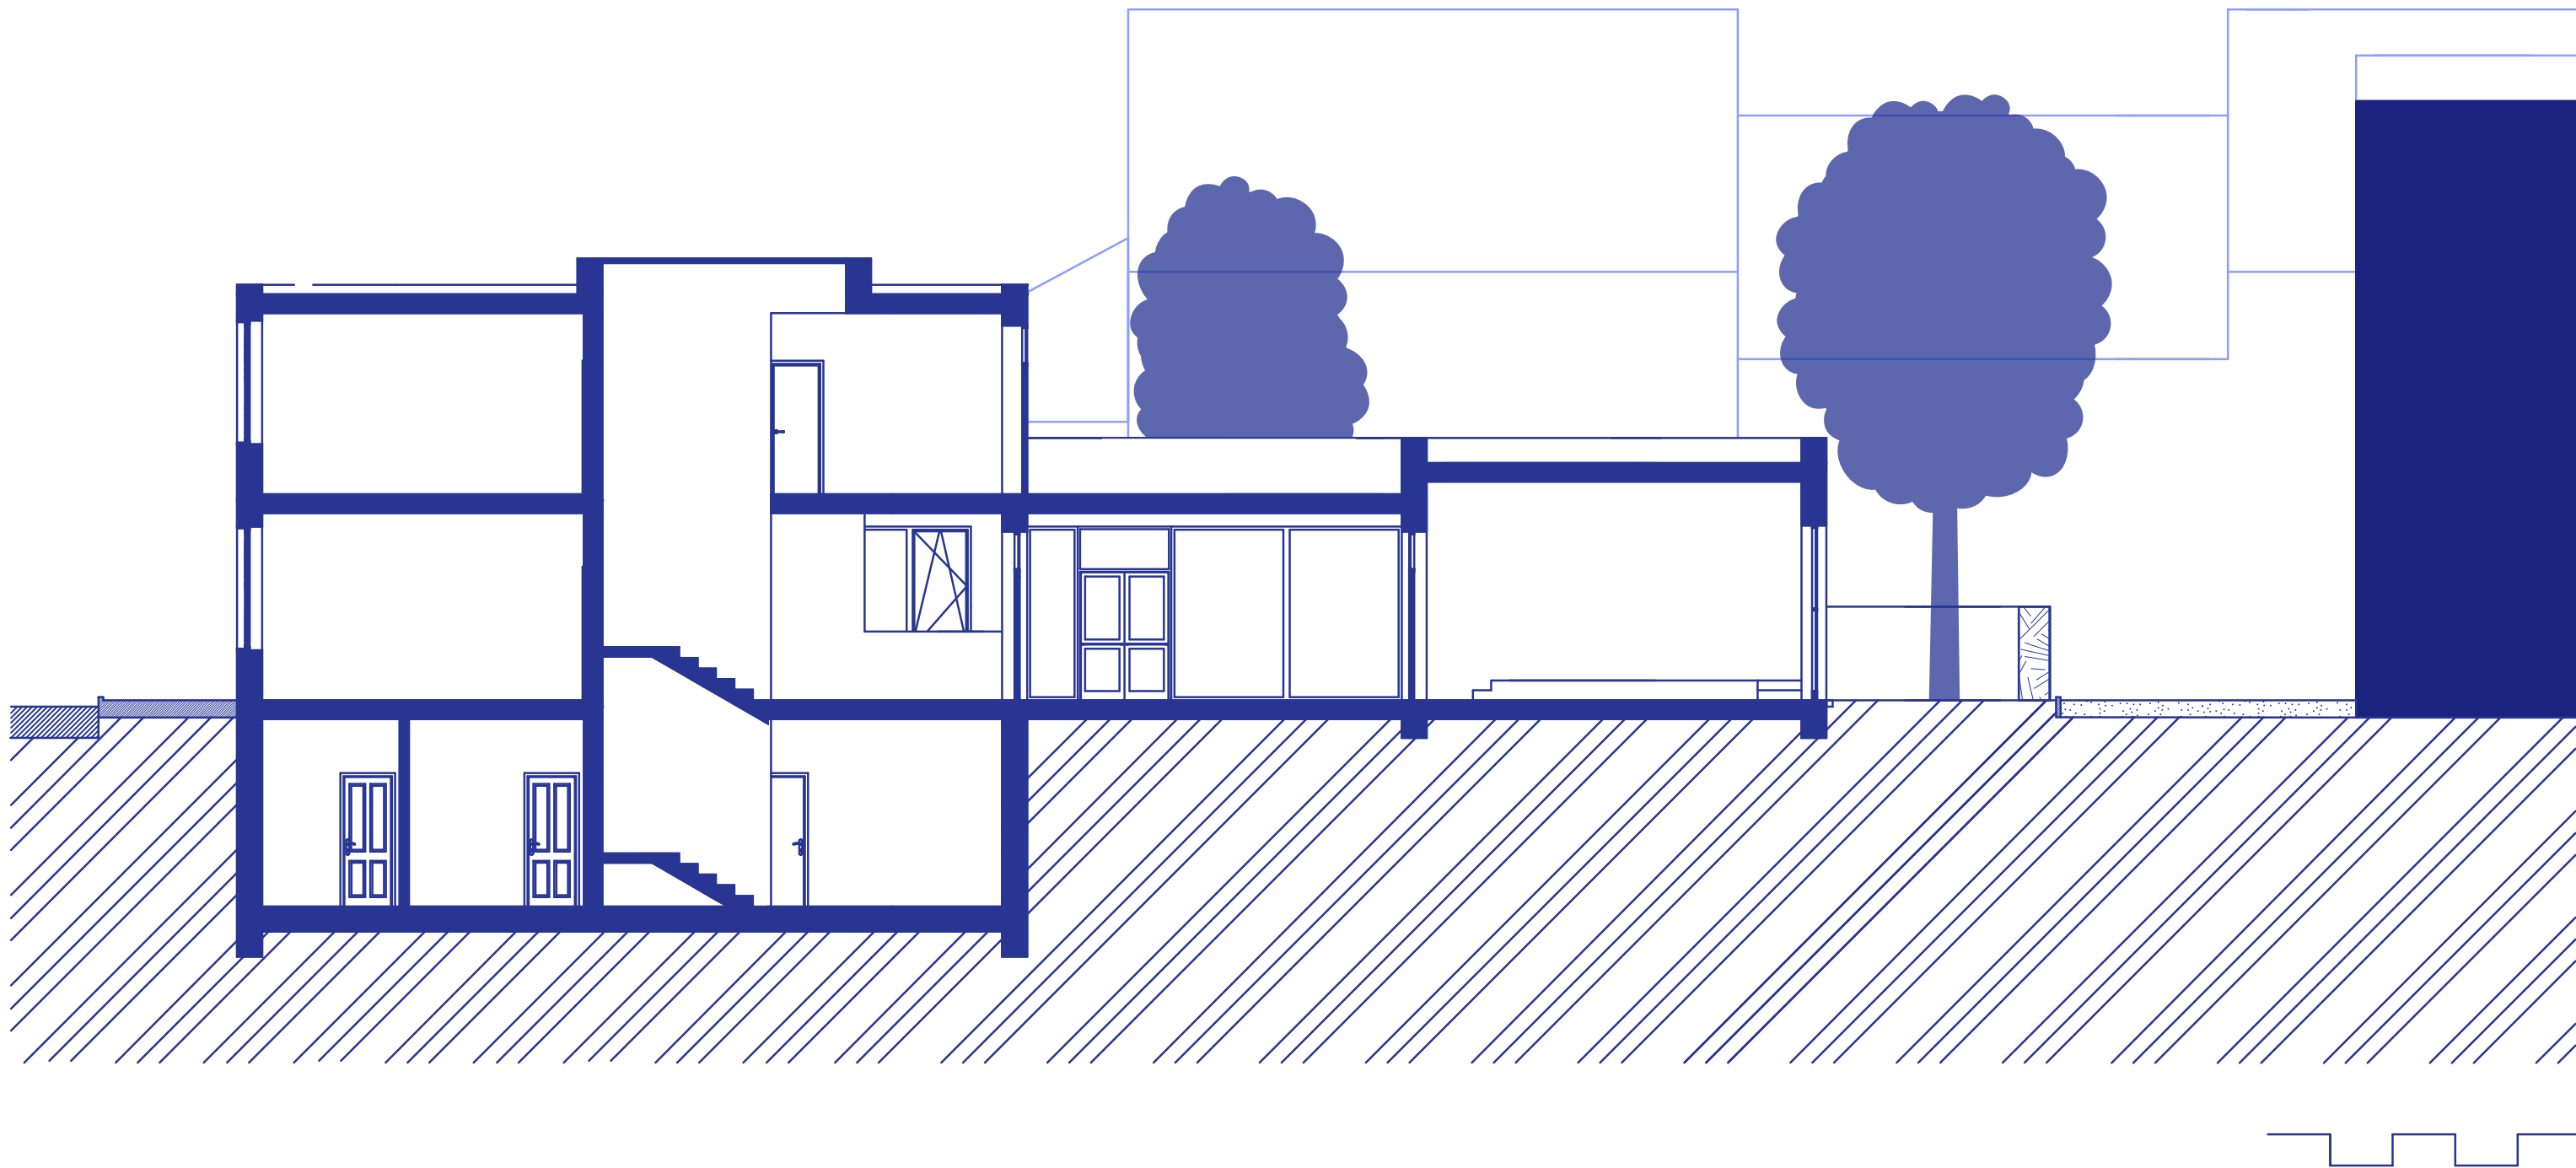

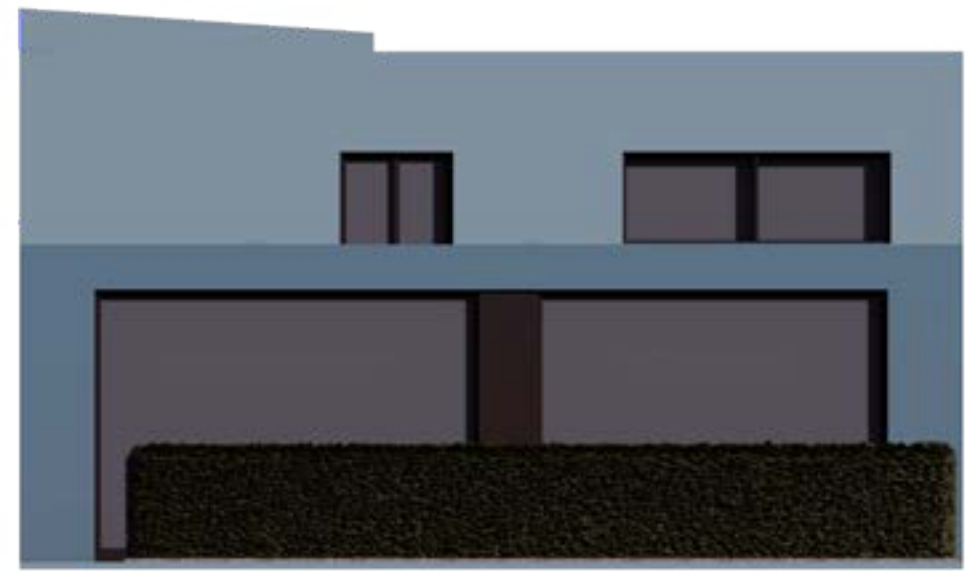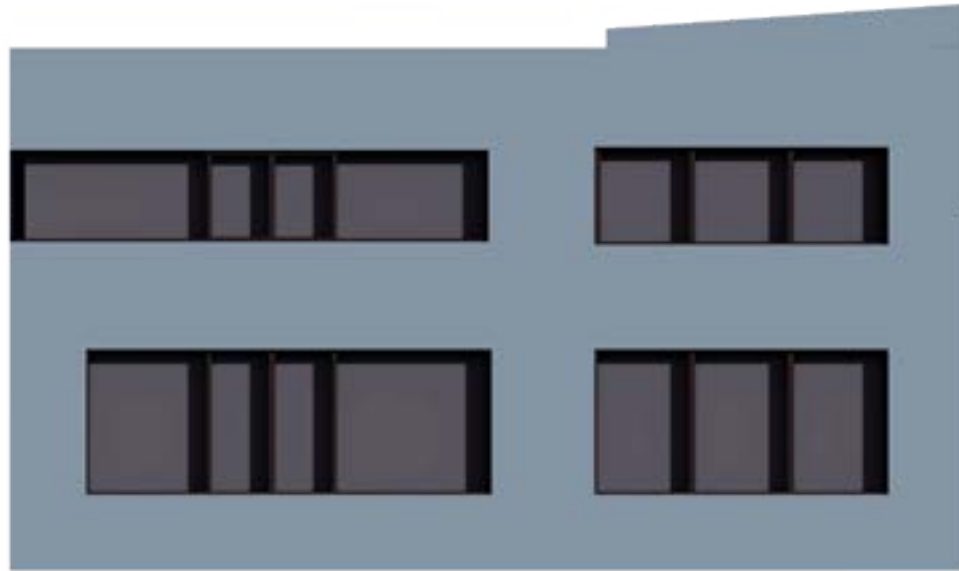





Marie Eva Roubíková
CDZ Lipník n/B
Ateliér Mádr
LS 2023/2024

