




ZÁKLADNÍ UMĚLECKÁ ŠKOLA ELIŠKA ŠEVČÍKOVÁ ATOS



Anotace


ZÁKLADNÍ UMĚLECKÁ ŠKOLA umístěná na nároží nově vybudovaného bloku, nabízí umělecké vzdělání v oborech: hudebním, tanečním, dramatickém, výtvarném a hrnčířském. Koncept je založen na využití surového betonu s lehkou perforací a kovovém plášti, tento strohý materiálový základ je kontrastován s barevnými prvky v interiéru. Propojení jednotlivých pater skrze otevřené chodby a dvorany vytvářejí dynamické prostředí podporující interakci. Přízemí, přístupné z nové pěší ulice lemované alejí stromů, zahrnuje multifunkční koncertní sál, prodejnu s hudebními nástroji a vjezd do podzemních garáží. První patro přístupné schodištěm od náměstí u opery, ale i z vestibulu koncertního sálu, obsahuje galerii určenou pro vystavování děl studentů. Podlaží třetí až šesté je vybaveno několika učebnami různých velikostí a zázemím pro učitele i studenty. Přístupný je také střešní prostor, který může být využíván například při odpočinkových aktivitách či výtvarných ateliérech.

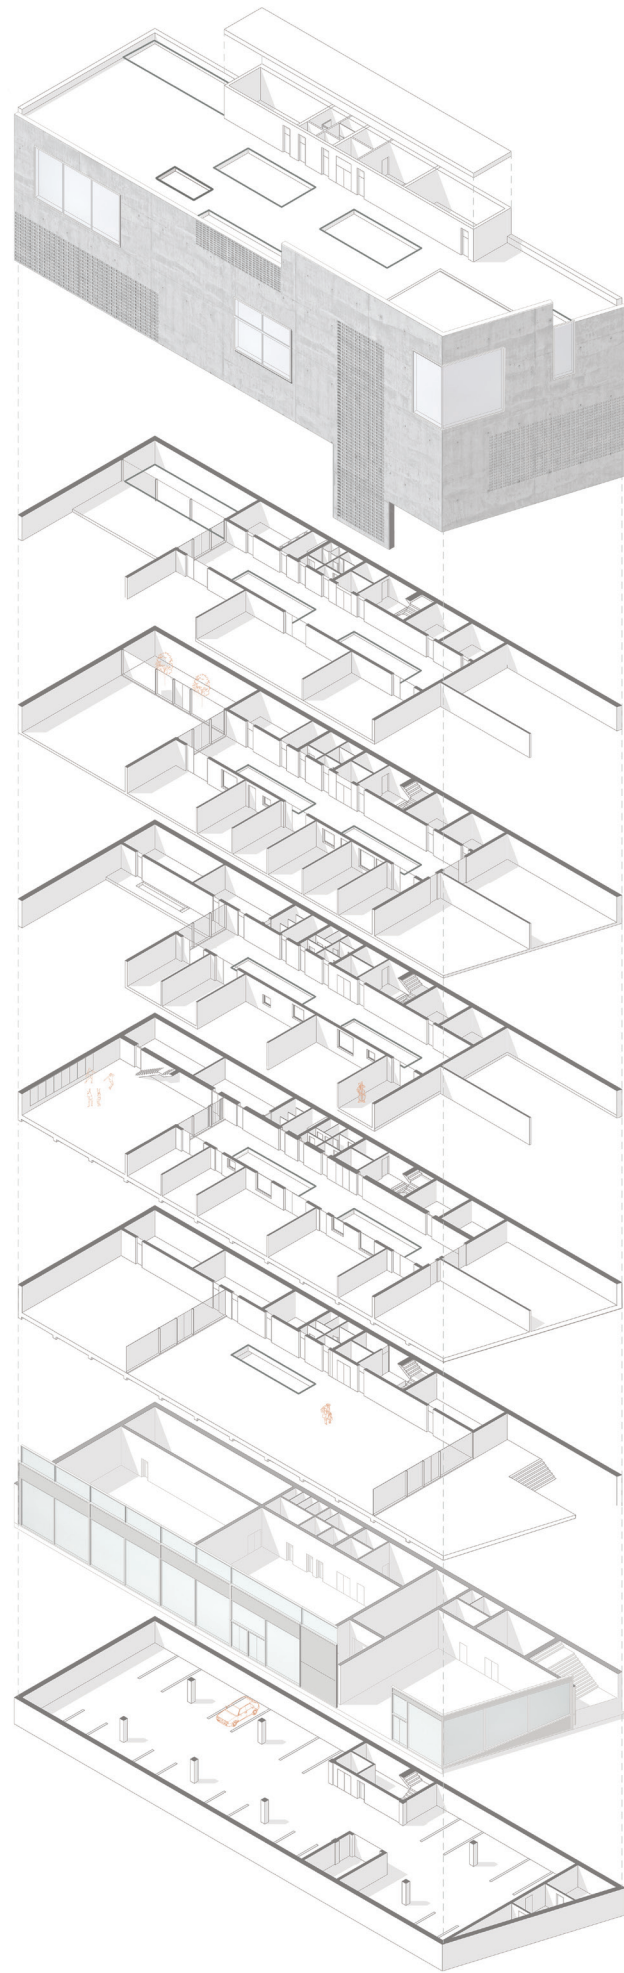


situace 10 20 40 60m



- 101 PRODEJNA HUDEBNÍCH NÁSTROJŮ
- 102 AUTOVÝTAH
- 103 VESTIBUL KONCERTNÍHO SÁLU
- 104 KONCERTNÍ SÁL ZUŠ

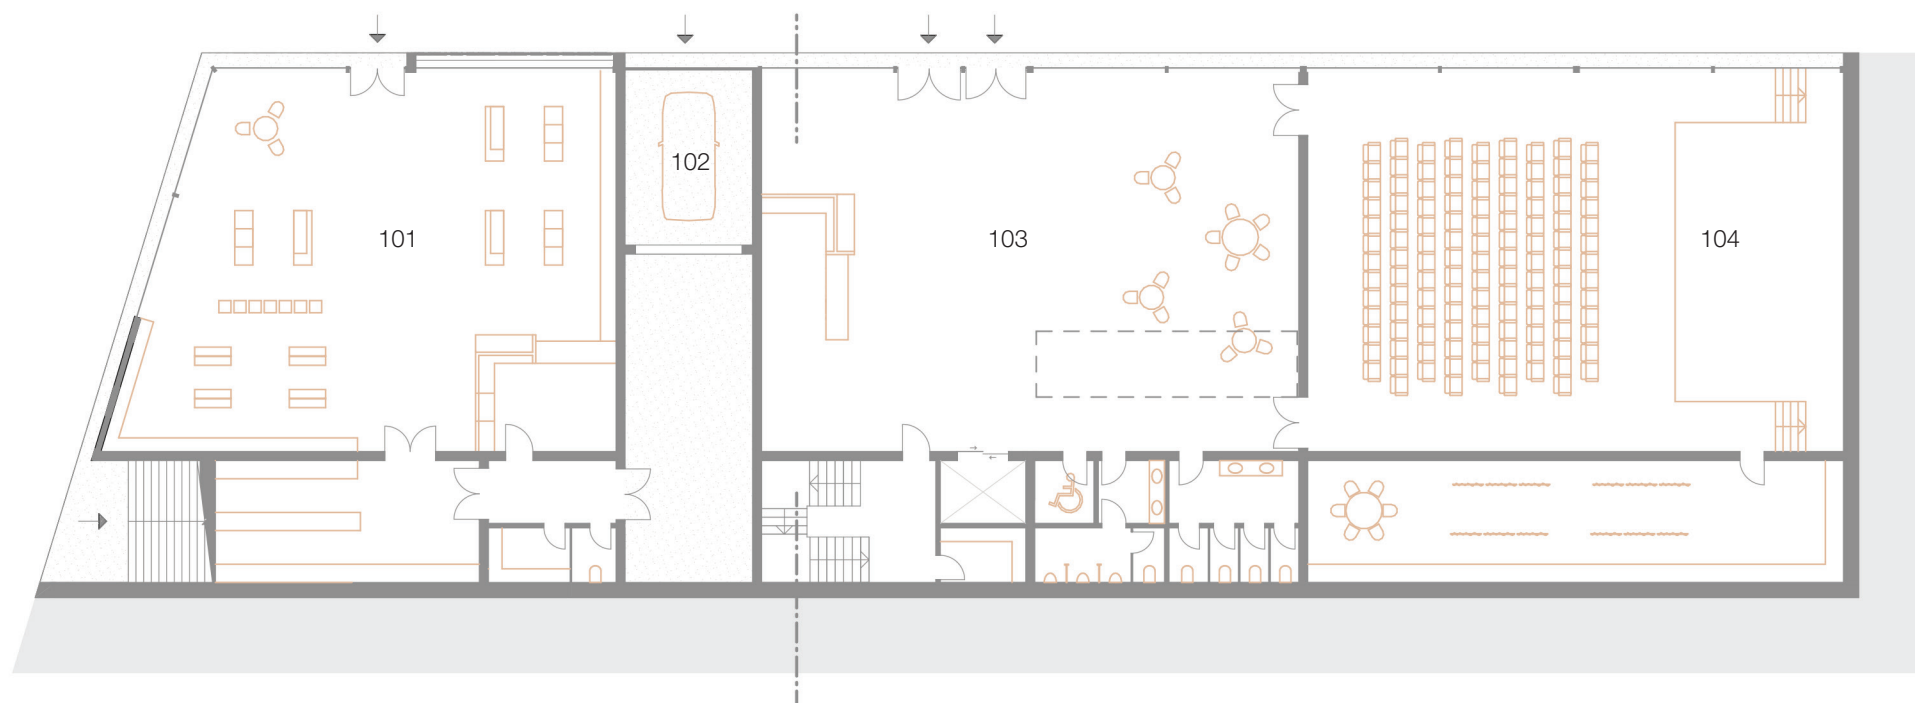

- 201 GALERIE STUDENTSKÝCH PRACÍ
- 202 DRUŽINA
- 203 SKLADOVACÍ PROSTOR DRUŽINY
- 204 ŠATNY

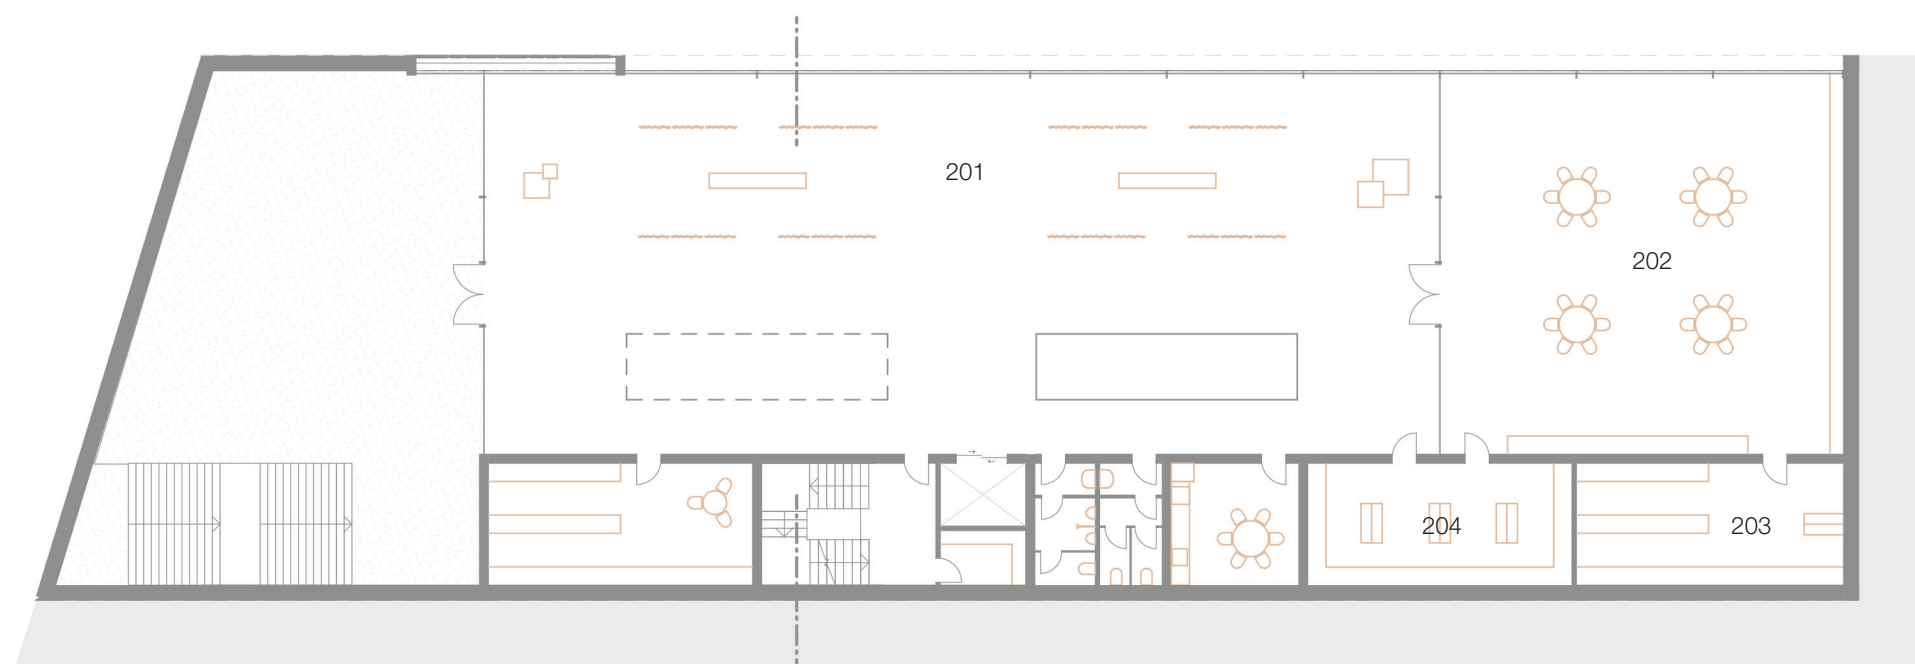

301, 302, 304, 305 UČEBNY PRO SKUPINY HUDEBNÍCH NÁSTROJŮ
 303, 306, 307 UČEBNY PRO INDIVIDUÁLNÍ LEKCE
 308 ZRCADLOVÝ SÁL
 309 SKLAD NÁČINÍ
 310 ŠATNA A HYGIENICKÉ ZÁZEMÍ PRO ŽENY (410 PRO MUŽE)




501, 502, 508 UČEBNY PRO SKUPINOVÉ HODINY
 503, 504, 505, 506, 507 UČEBNY PRO INDIVIDUÁLNÍ LEKCE
 509 DVOUPODLAŽNÍ ATELIÉR
 510 VENKOVNÍ PROSTOR PRO ODPOČINEK
 511 SKLAD PRO UMĚLECKÉ POTŘEBY A HRNČÍŘSKÁ PEC



POHLED SEVEROZÁPADNÍ 1 : 250



POHLED JIHOZÁPADNÍ 1 : 250

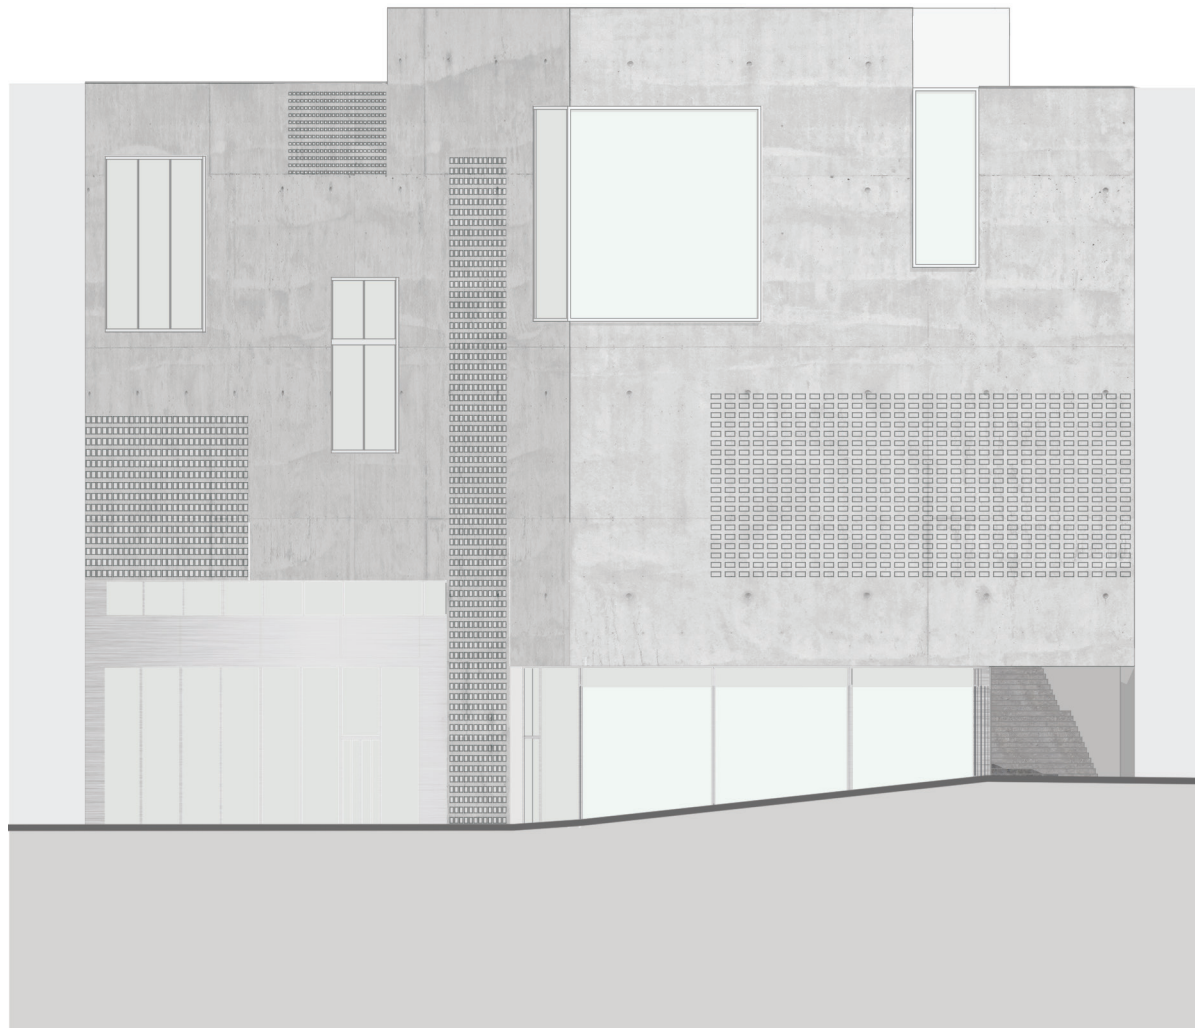

ŘEZ PŘÍČNÝ 1 : 250

