



**CENTRUM ZLÍNA - MATEŘSKÁ ŠKOLA
KATEŘINA SLAVÍČKOVÁ, 1. ROČNÍK MAG. STUDIA
ateliér Juha - Navrátil - Tuček**

PRŮVODNÍ TEXT

Návrh mateřské školy v centru města Zlína je situován do jiho-východního rohu parku Komenského, kde navazuje na stávající dětské hřiště, a tím park na jihovýchodní straně vizuálně uzavírá. Současně se stávajícím objektem Klub 2004 (původně měšťanskou školou, později knihovnou) a nově navhovanou základní uměleckou školou, při východní hranici parku, dotváří uliční profil protilehlého bloku domů. Jedná se o dvoupodlažní budovu ve tvaru písmene U s otevřeným prostorem zahrady orientovaným k pěší zóně, ze které se do mateřské školy vstupuje. Objekt tvoří železobetonový skelet. Fasáda je v 1. NP tvořena kombinací pochledového betonu a kamenného obkladu a ve 2. NP je celá budova zastíněna dřevěnými lamelami. Mateřská škola je navržena s kapacitou 75 dětí rozdělených do tří tříd po 25 dětech. Jednotlivé třídy jsou dvoupodlažní, tvořící hlavní hmotu objektu orientovanou směrem na jih. V prvním nadzemním podlaží jsou situovány herny s možností průchodu na zahradu. Třídy mají vnitřní schodiště spojující prostor denní místnosti se spací částí umístěnou ve 2. NP. Další prostory školy tvoří v 1. NP jídelna a její zázemí, ve 2. NP se dále nachází prostory pro učitele a vedení, tělocvična a prostor pro setkávání.

TABULKA BILANCÍ

plocha řešeného území
1500m²


zastavěná plocha
760m²

hrubá podlažní plocha
1363m²


obestavěný objem
4382m³

kapacita žáků/lůžek
3x25




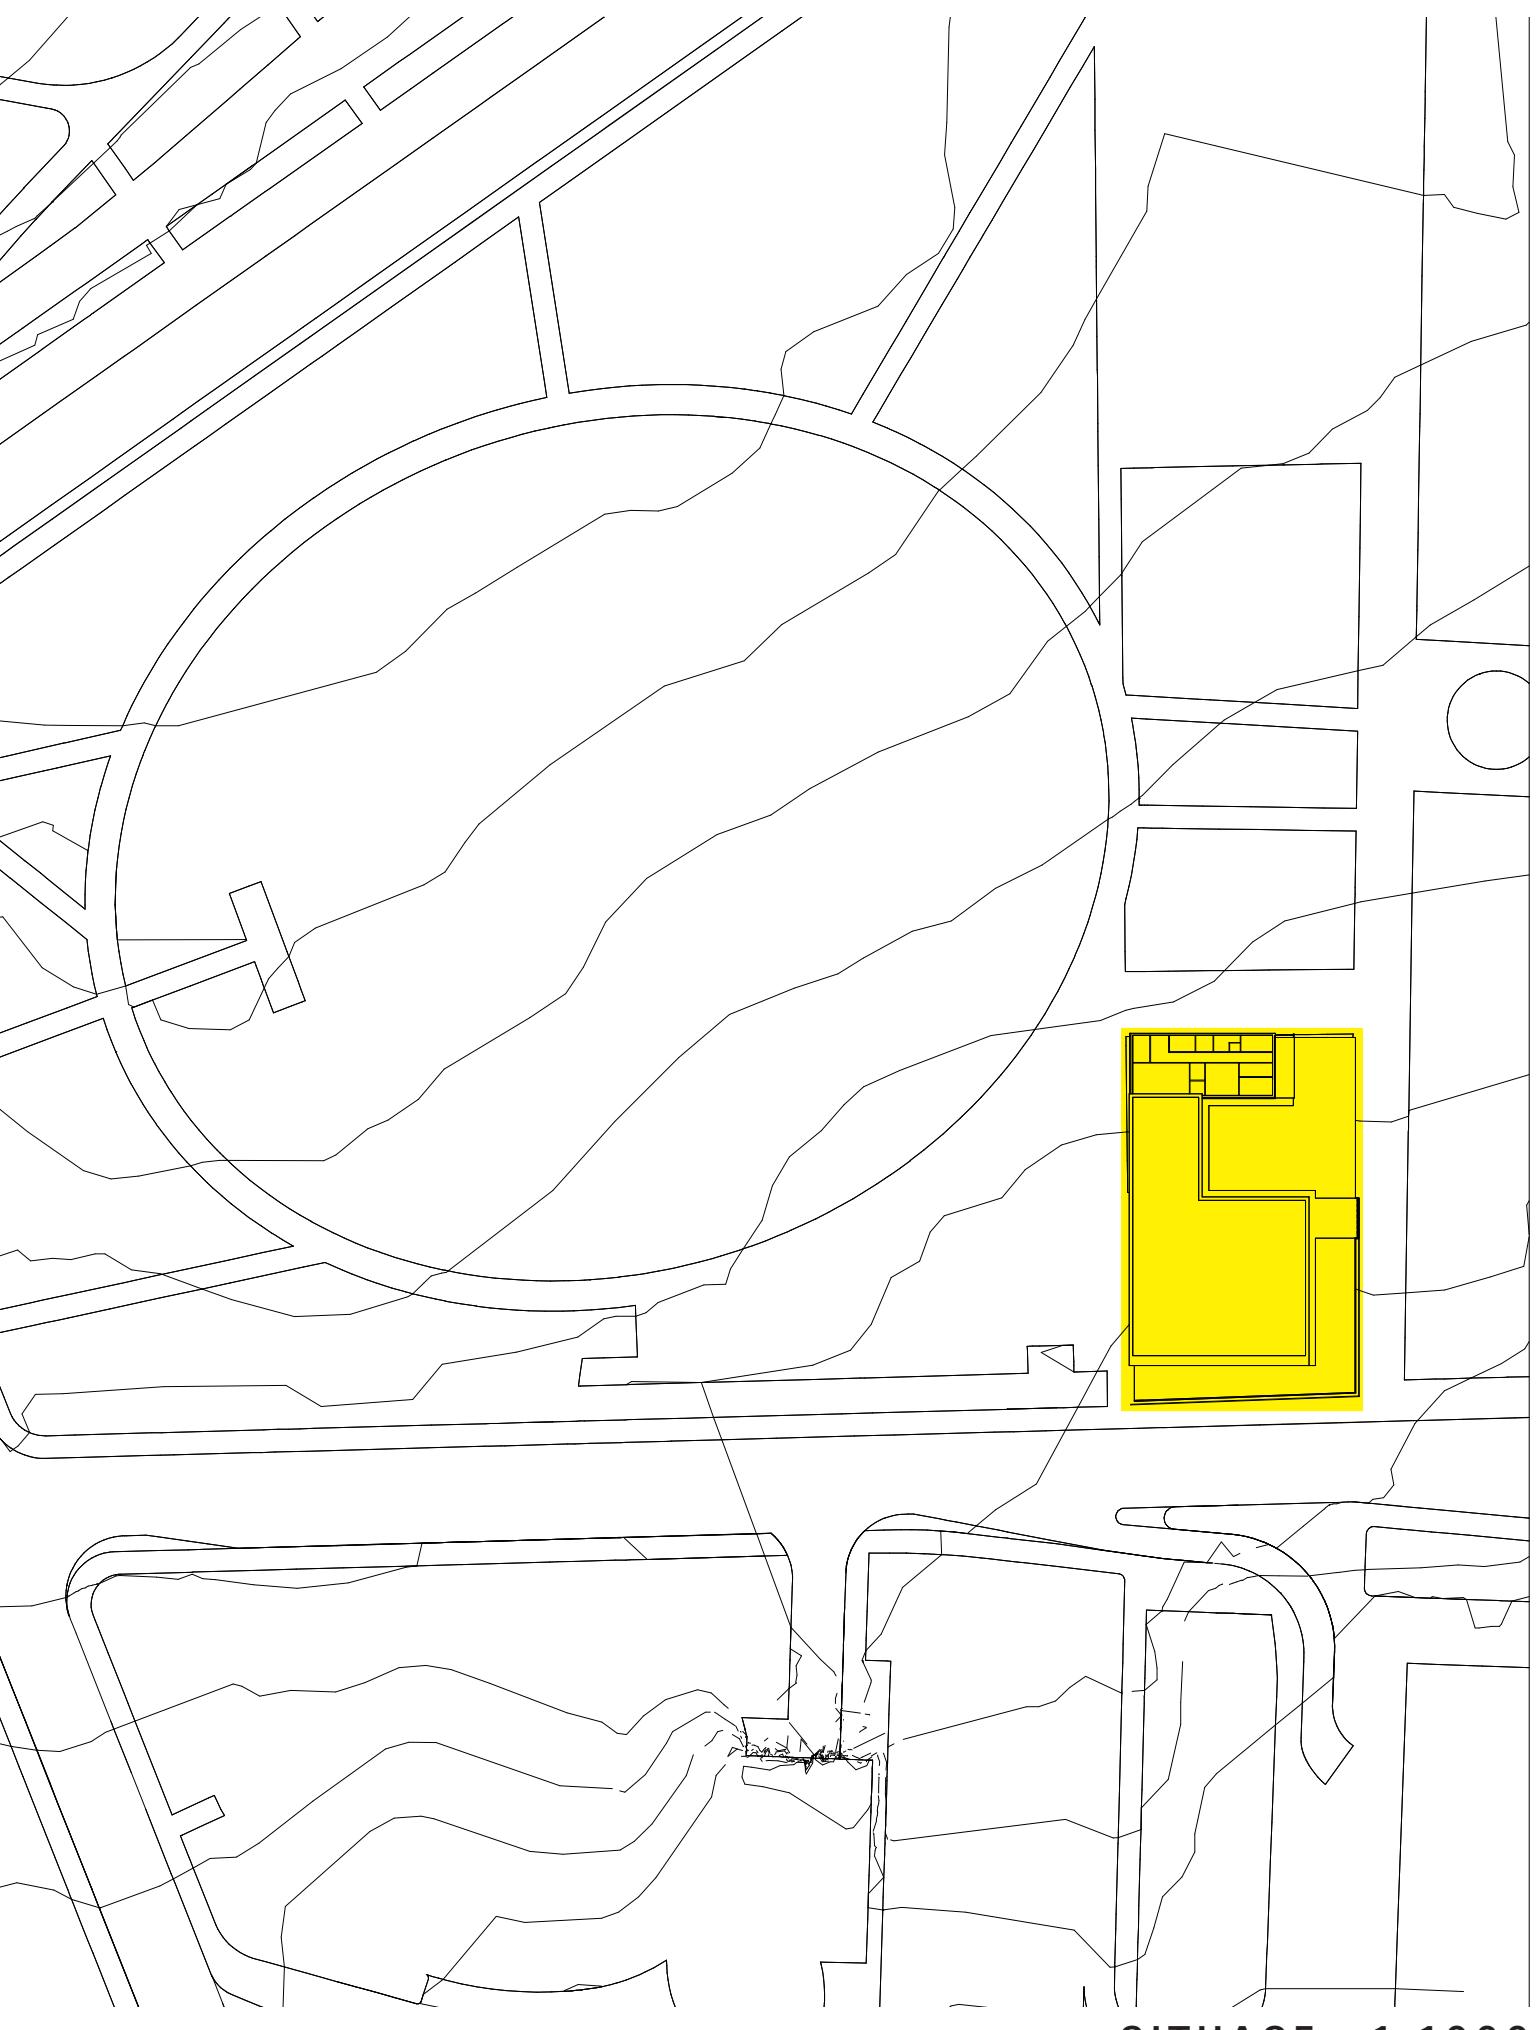



SITUACE , 1:1000

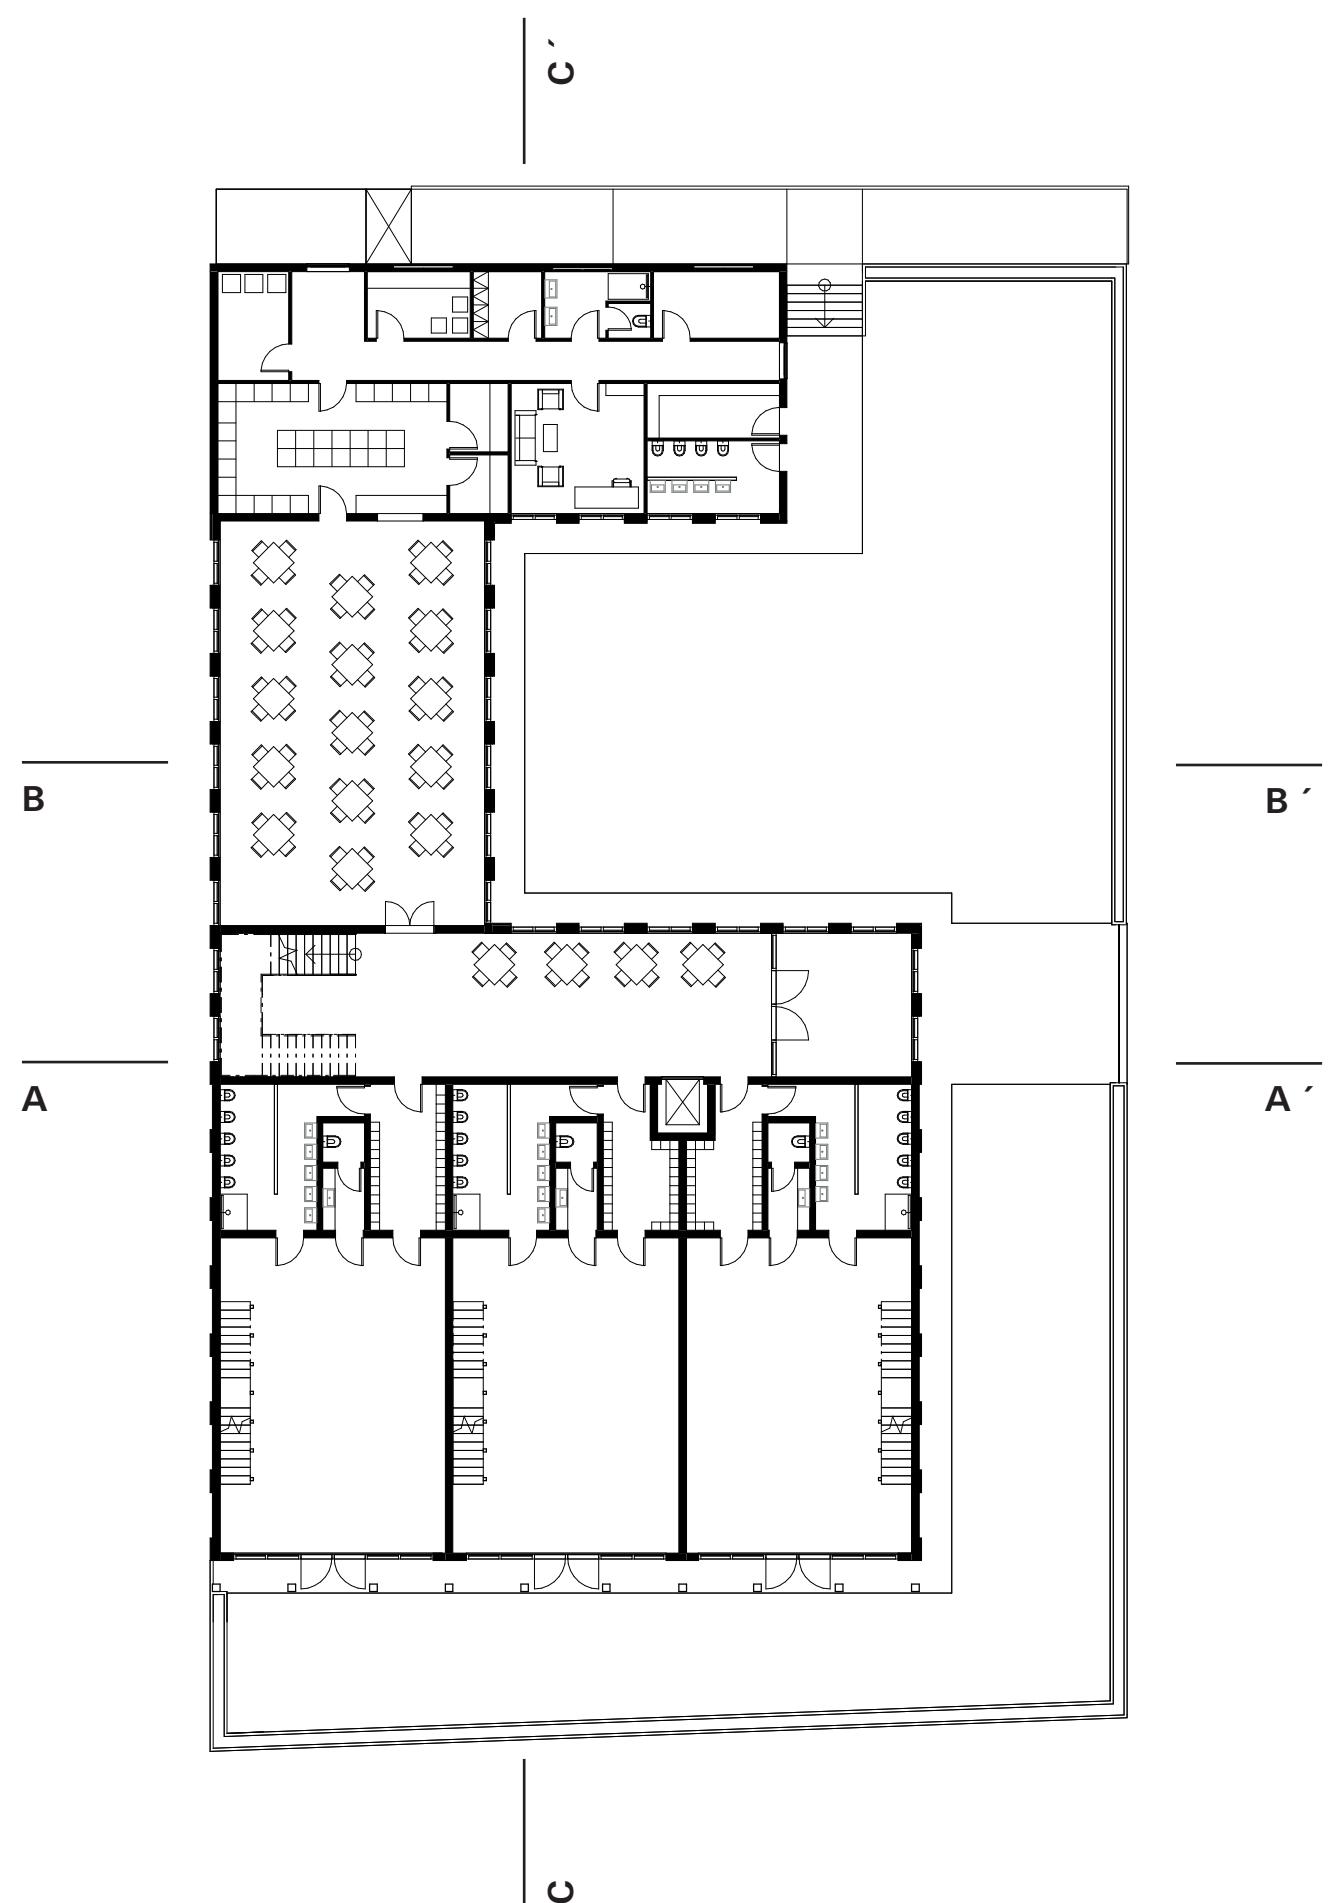


PUDORYS 1.NP 1:250

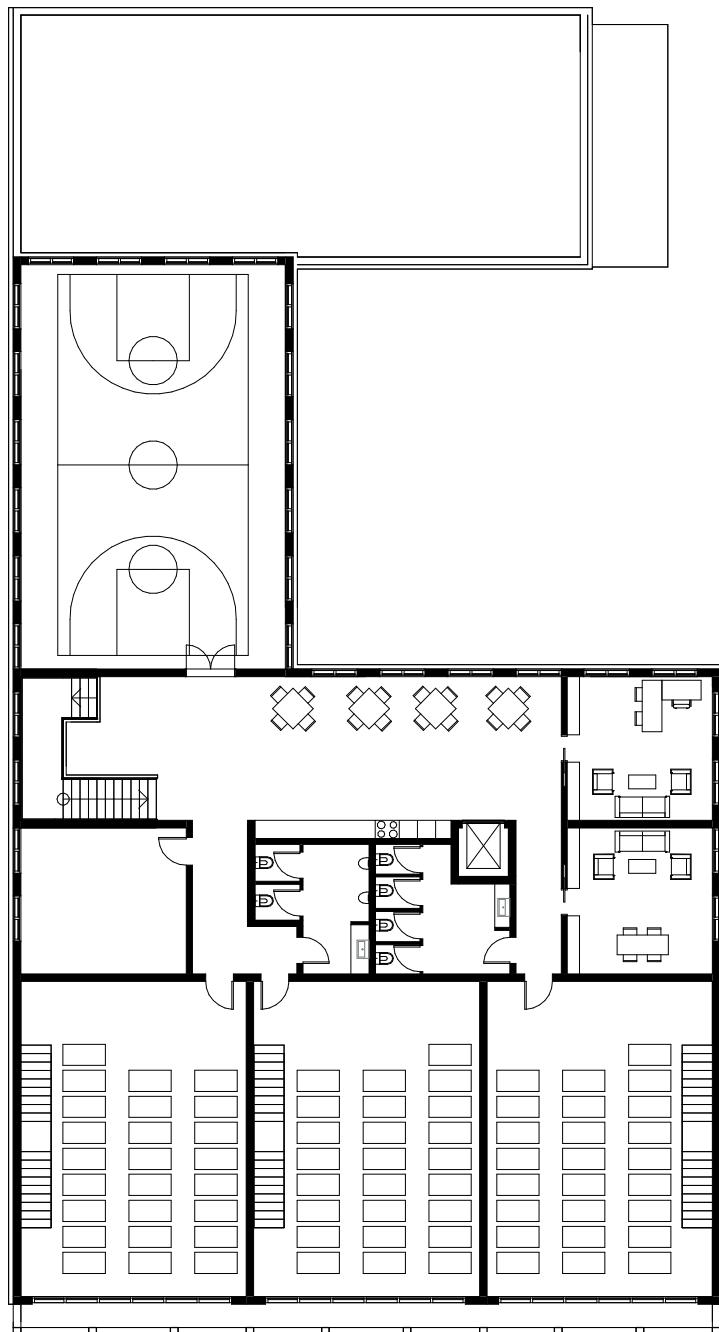


PŪDORYS 2.NP 1:250

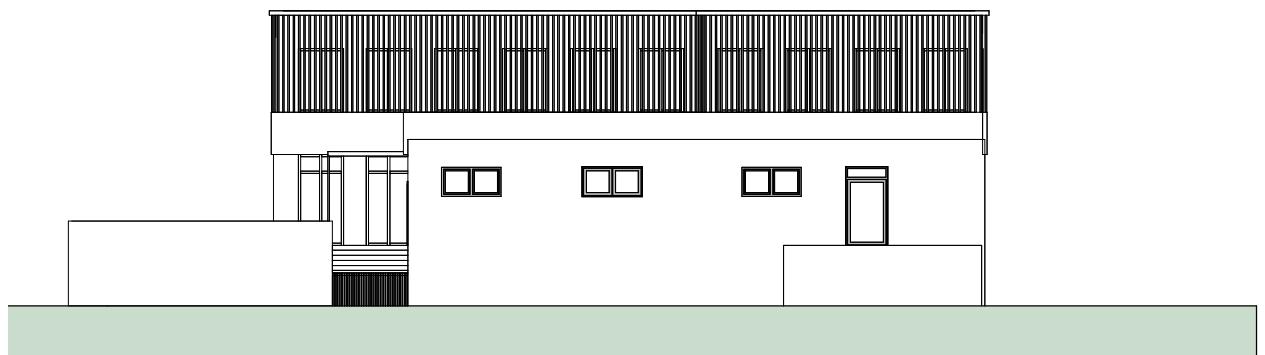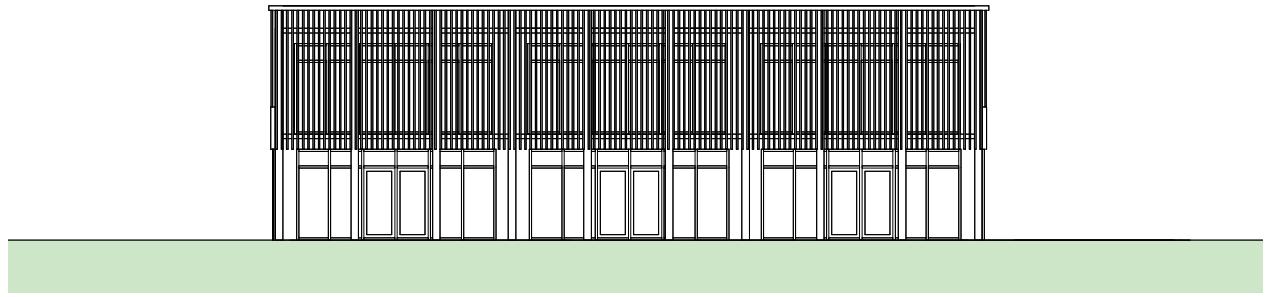


POHLED JIŽNÍ A SEVERNÍ 1:250

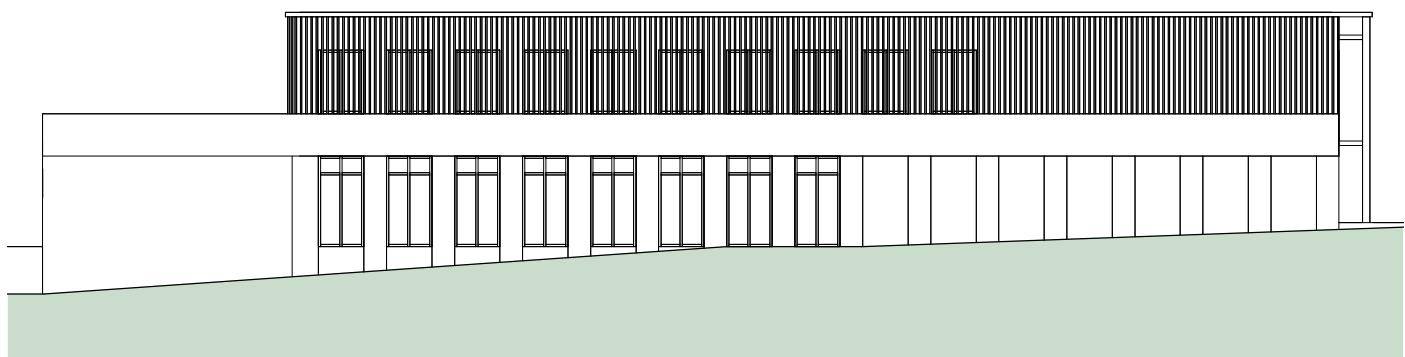

POHLED VÝCHODNÍ A ZÁPADNÍ 1:250

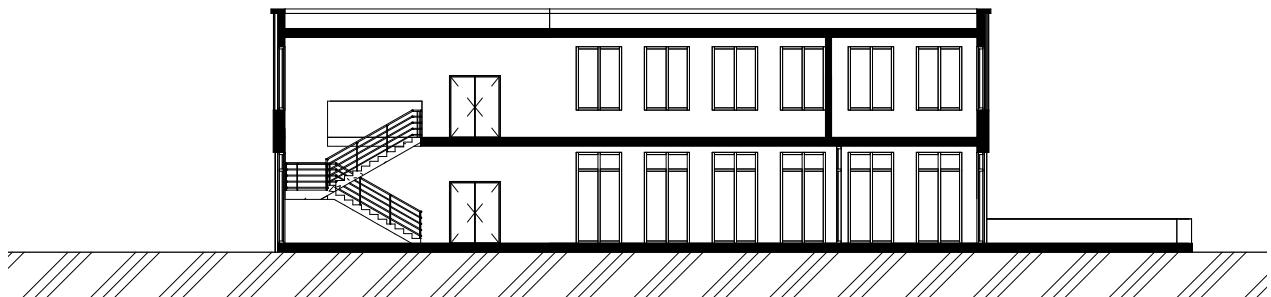

ŘEZ A-A' 1:250

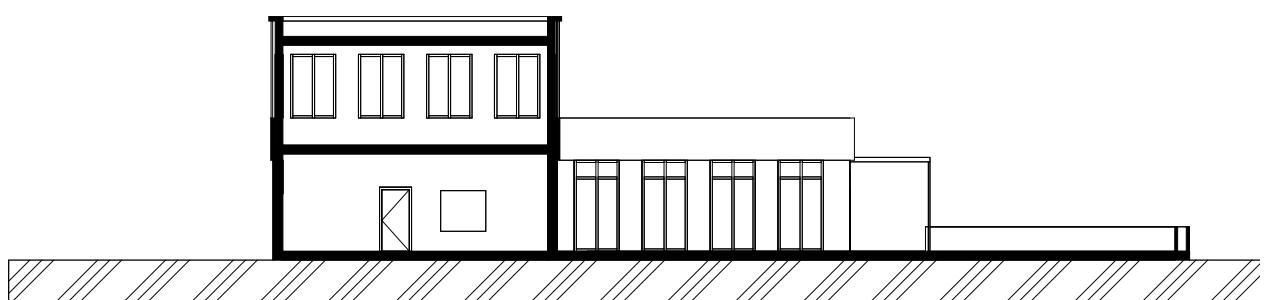


ŘEZ B-B' 1:250



ŘEZ C-C' 1:250

ŘEZY 1:250

 

MATERIÁLY A BAREVNOST





EXTERIÉROVÁ PERSPEKTIVA





INTERIÉROVÁ PERPEKTIVA

