

HARMONY

center

Cílem tohoto projektu bylo vytvořit sportovní - relaxační centrum s důrazem na dokonalé splnění s okolní přírodou.


Jedná se o jednopodlažní kruhovou stavbu s proskleným vnitroblokem, která je vkusně zasazena do svažitého terénu nedaleko Modřanské rokli v Praze.

Objekt je součástí většího areálu o rozloze cca 1000 m², kde je kromě restaurace také ubytování pro ty, kteří se rozhodnou trávit svůj ozdravný pobyt v Praze namísto tradičních lázeňských destinací.


V centru se nachází fitness, velký yoga sál a wellness, jehož součástí je saunový svět a masáže. Bistro ve vnitrobloku je přístupné nejenom pro návštěvníky centra, ale i pro širokou veřejnost.

Prosklené obvodové stěny nabízí panoramatické výhledy, jenž umocňují filozofii tohoto projektu - harmonické spojení těla, mysli a přírody.

Tento moderní komplex nabízí nejen spojení aktivního odpočinku s relaxací, ale také pocit klidu a harmonie.

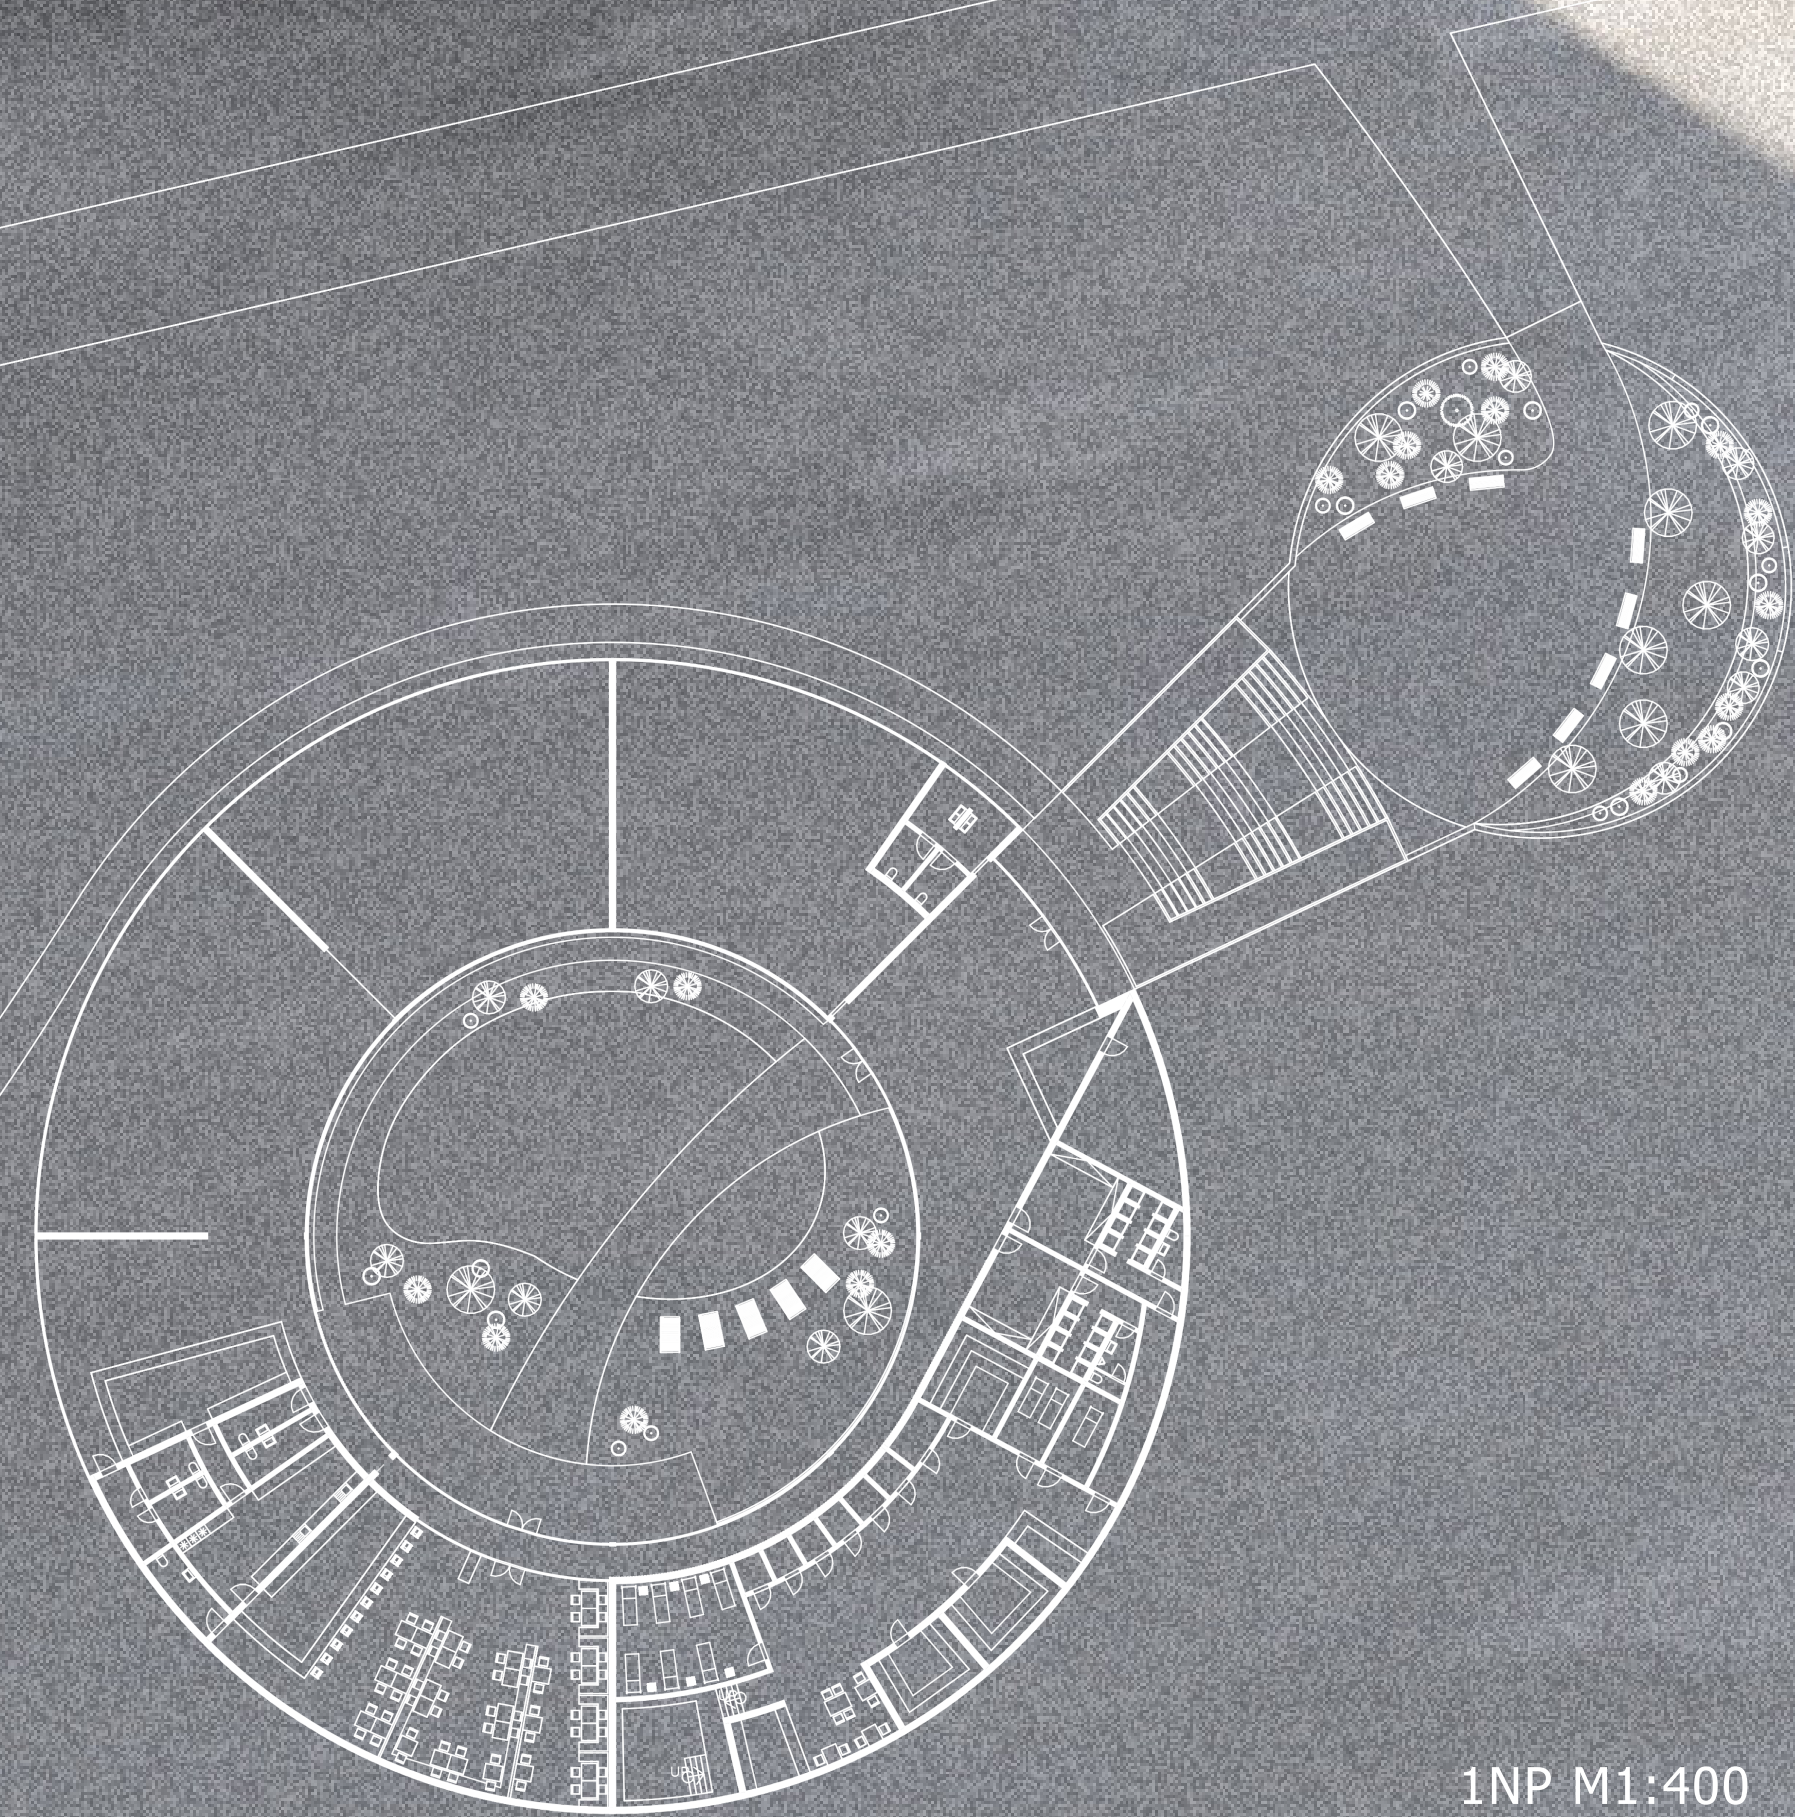

1NP M1:400

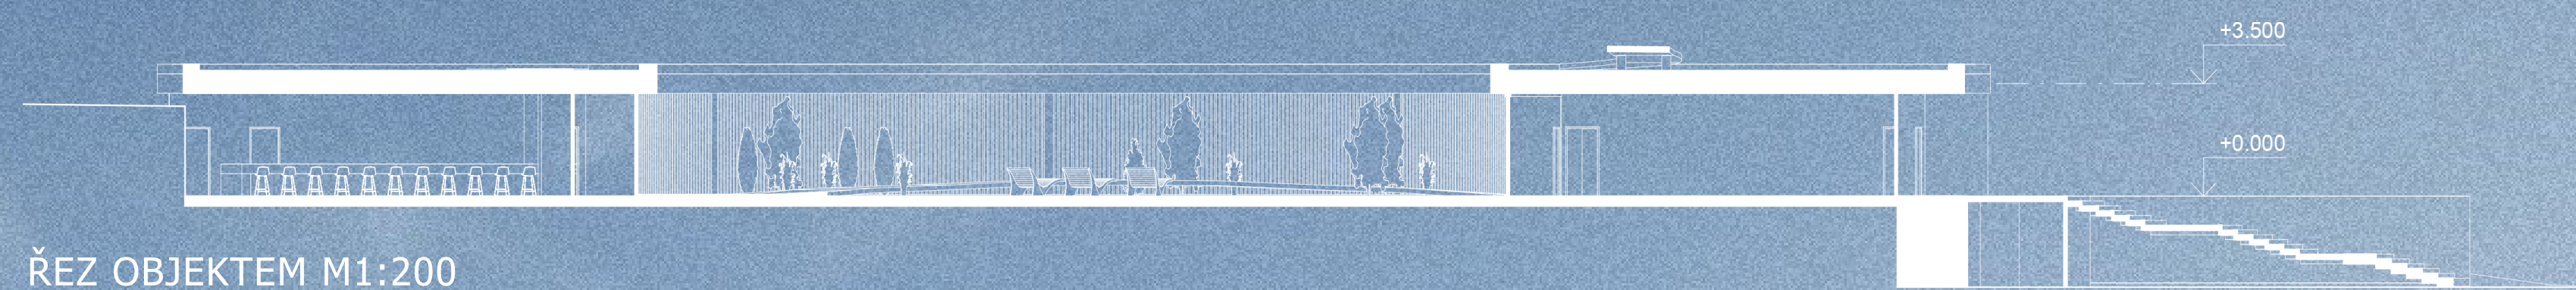

ŘEZ OBJEKTEM M1:200

