


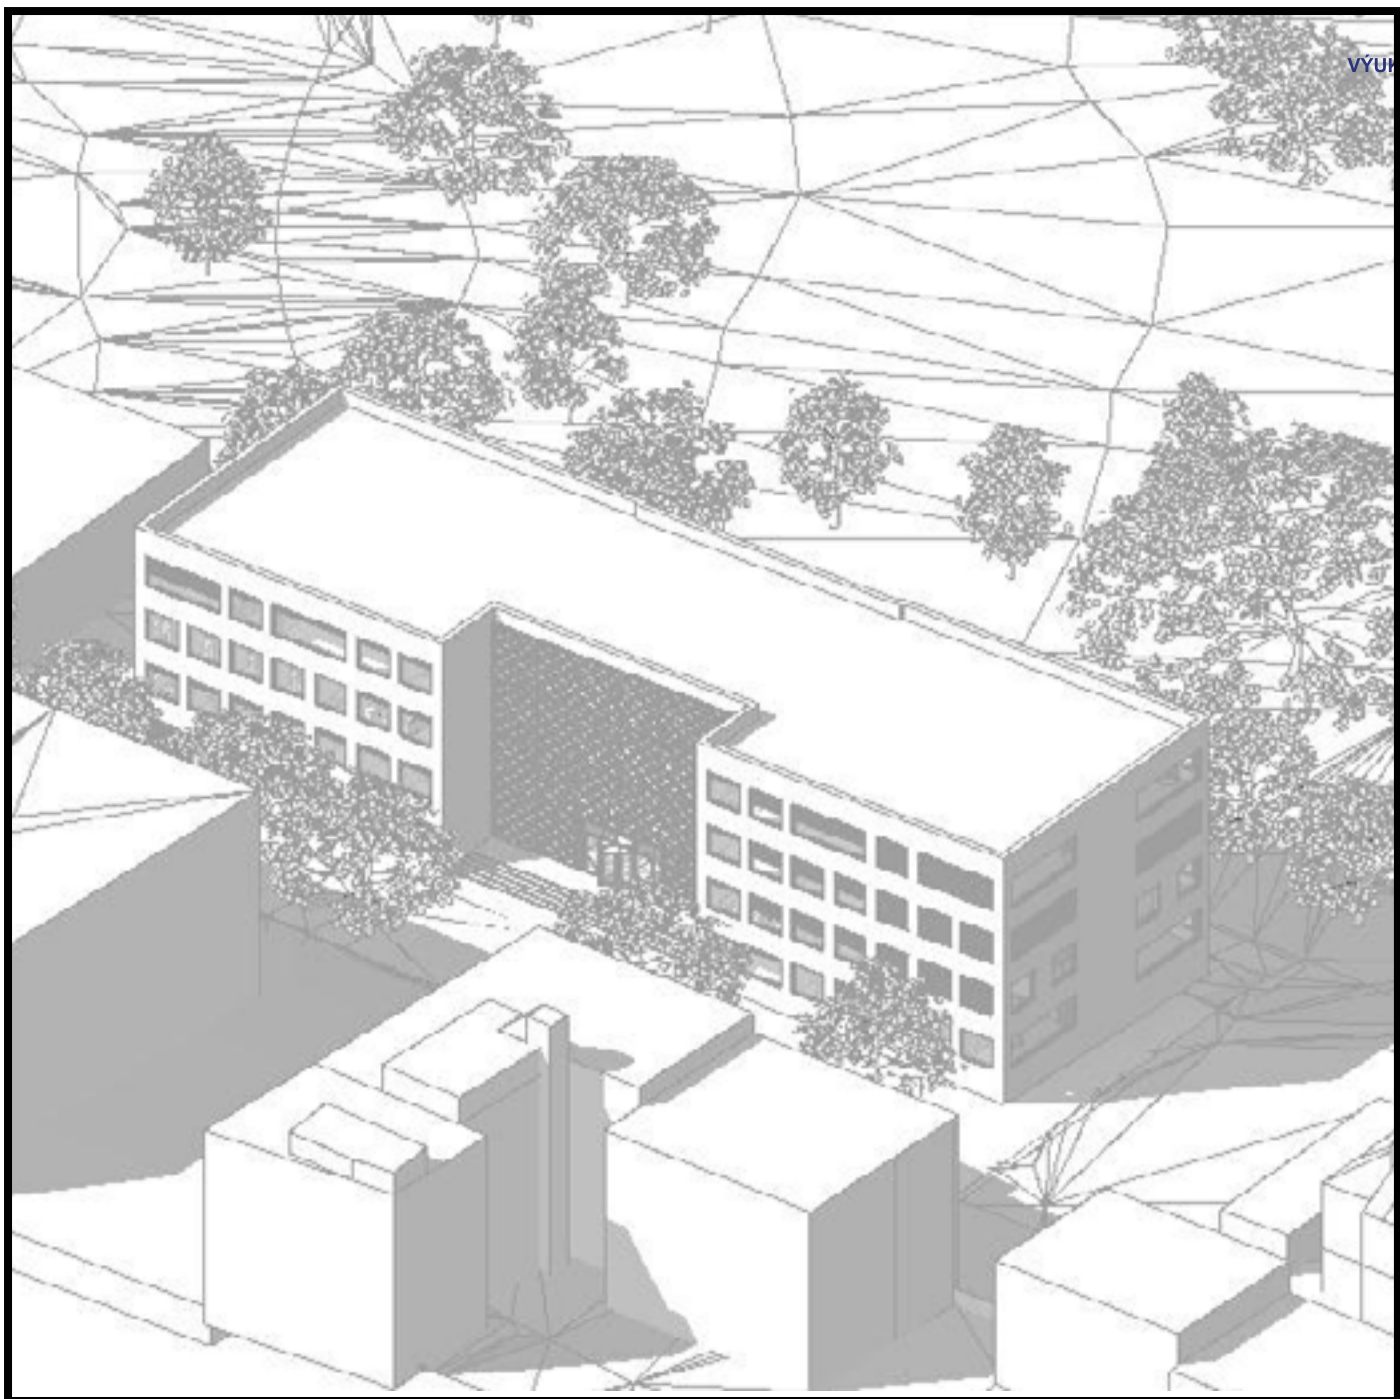

ZÁKLADNÍ UMĚLECKÁ ŠKOLA VE ZLÍNĚ
mi-Lana Tkhapshokova, 2. ROČNÍK BAK. STUDIA
ateliér Juha - Navrátil - Tuček

Tvar a obklad školy byly zvoleny jako odkaz na Baťovu cihlovou architekturu, avšak konstrukčně ji nekopírují. Popsala bych stavbu jako pokus o deformování baťovské konstrukce průmyslových staveb a její přetvoření na občanskou stavbu.

V kontrastu s betonovými stěnami se nacházejí barevné prvky, které se liší podle patra (přízemí – tyrkysová, 2. nadzemní podlaží – žlutá, 3. nadzemní podlaží – oranžová, 4. nadzemní podlaží – bílá).

Velká hala slouží jako společný prostor ve všech patrech a je prosklená, což umožňuje propojení s okolním parkem. Místnosti pro výuku jsou odděleny zdmi, ale díky velkým oknům nevytvářejí pocit stísněnosti během výuky.

TABULKA BILANCI

plocha řešeného území: 21 000 m²


zastavěná plocha: 1210 m²

hrubá podlažní ploch: 1110 m²


obestavěný objem: 17 750 m³

kapacita žáků: 250 až 400 dětí



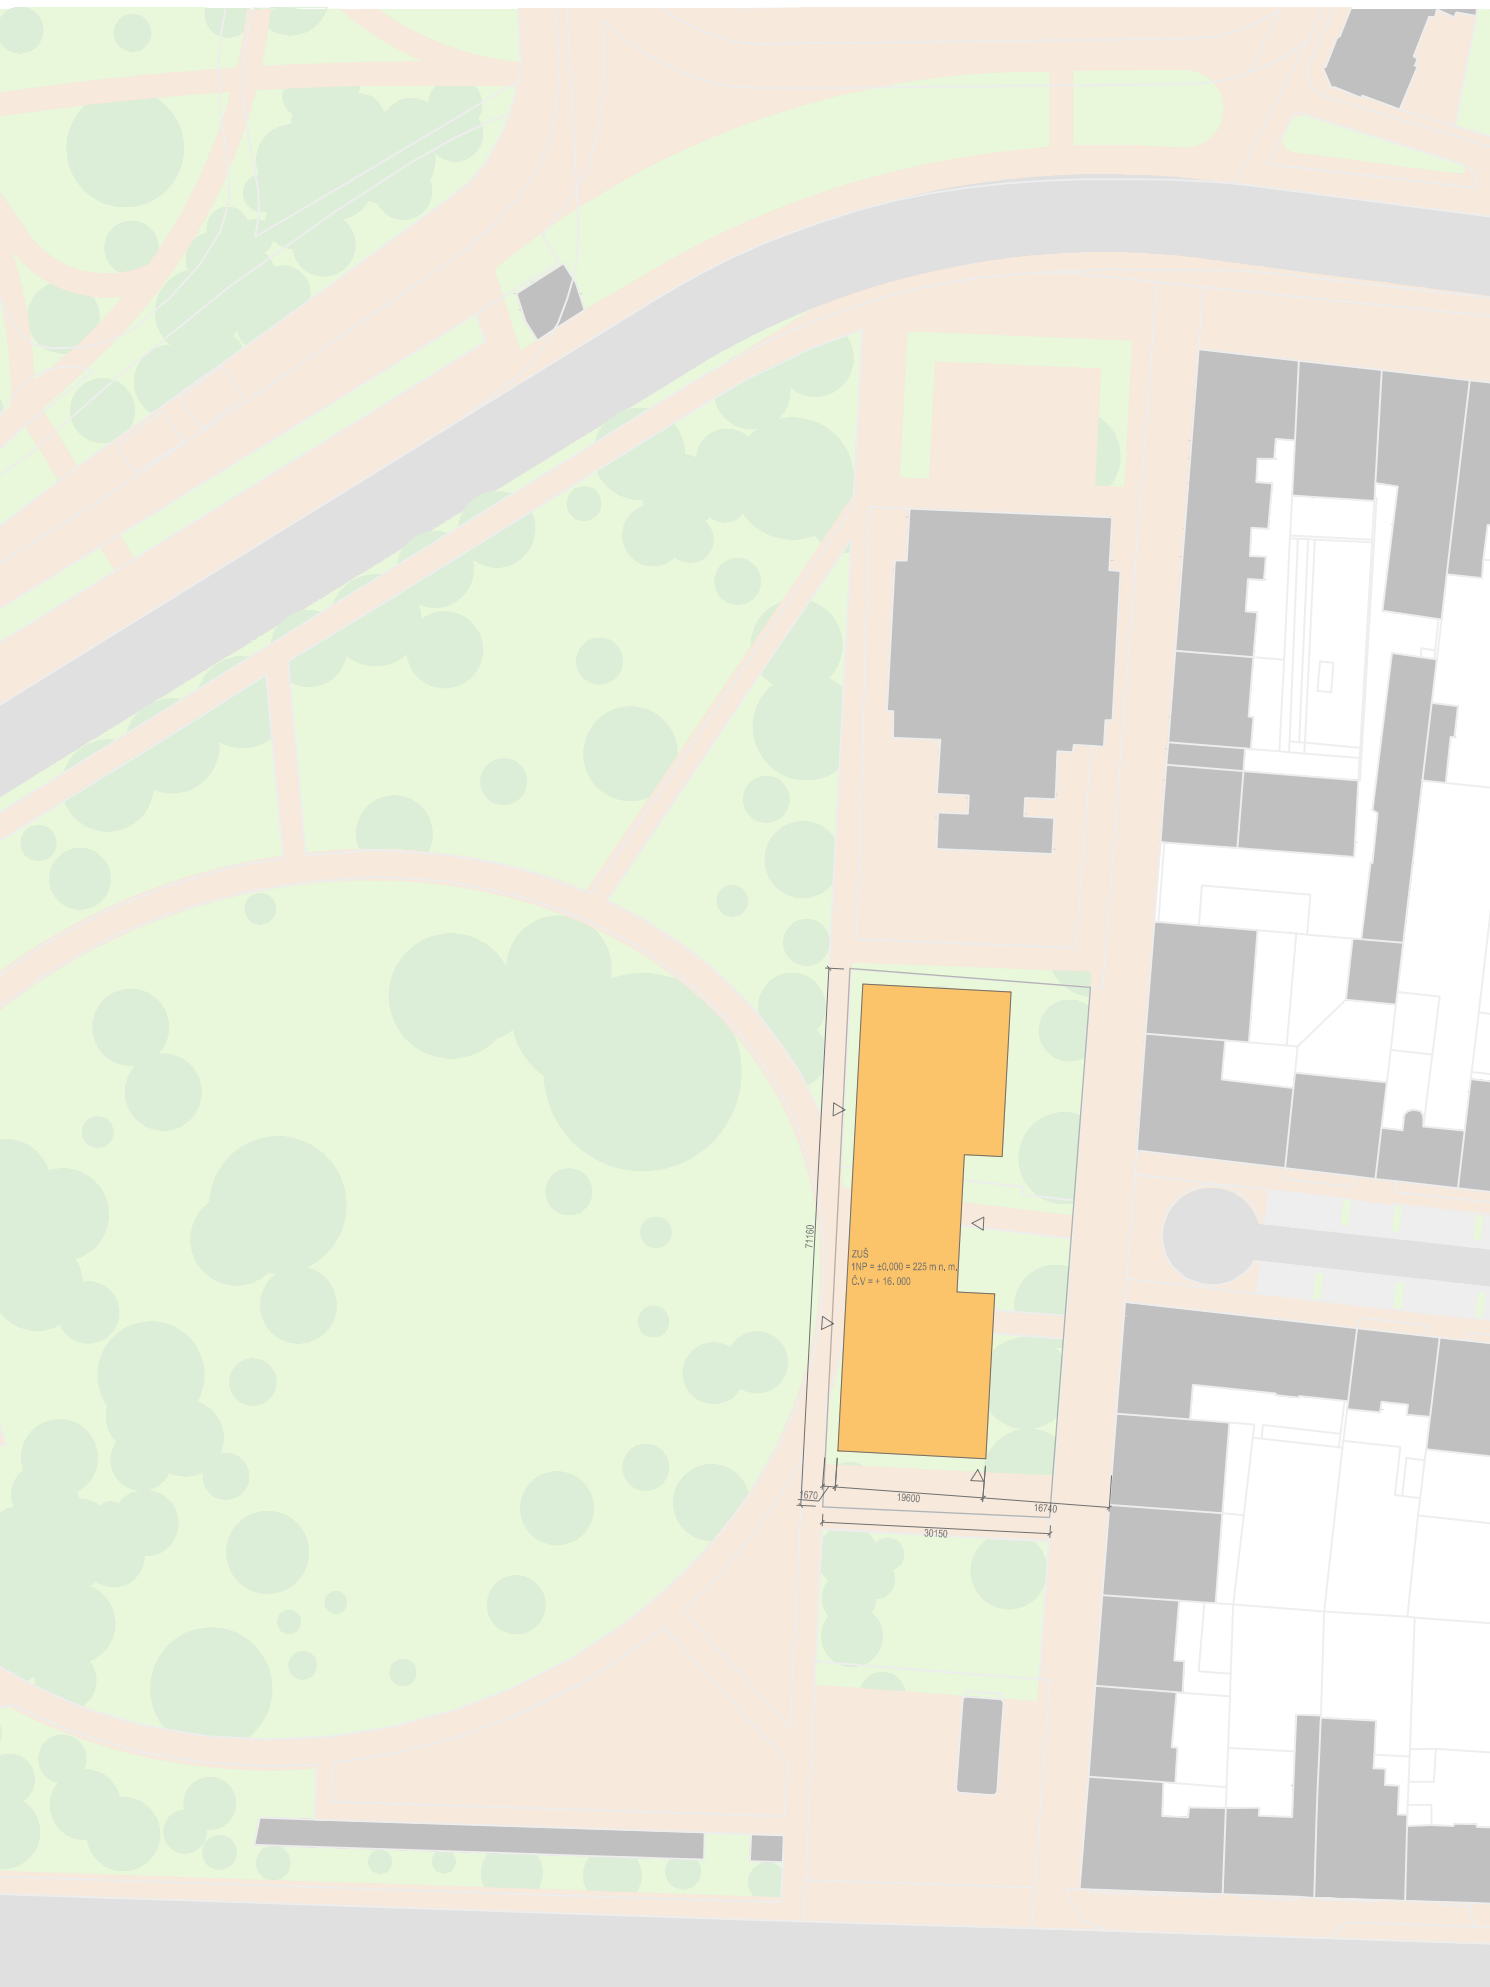


SITUACE , 1:1000

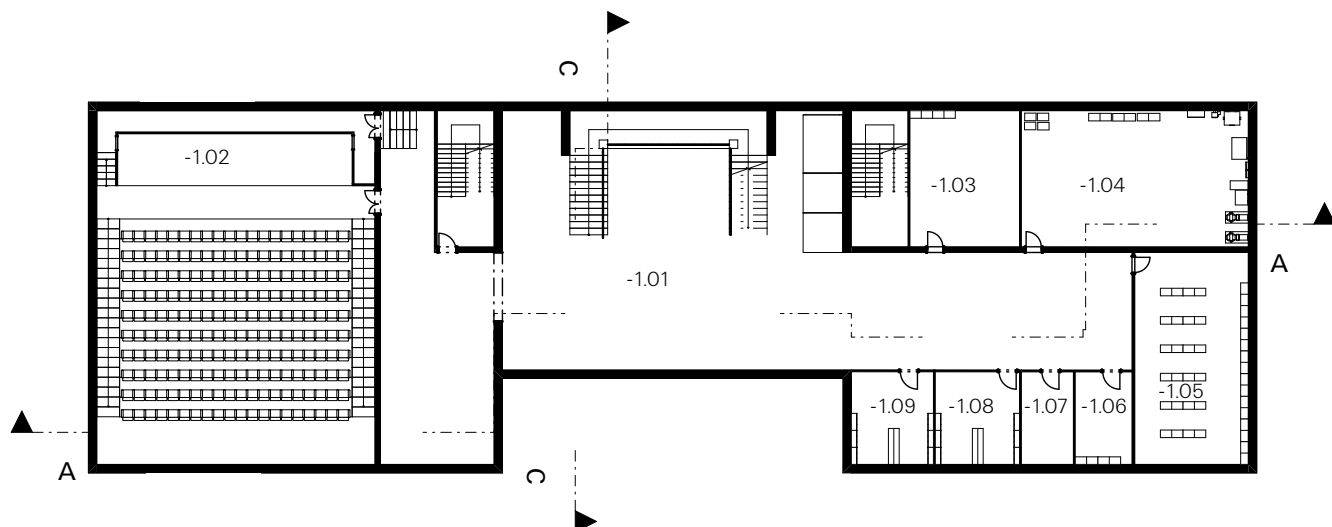

Č.	název místností	plocha (m ²)	Legenda
-1.01	hala	170	▲ ▲ řez
-1.02	koncertní sál víceúčelový	275	— konstrukce
-1.03	sklad jeviště	40	
-1.04	Technické místnosti vč. servrovny	85	
-1.05	Sklad tiskovin	67	
-1.06	Sklad čistících prostředků	15	
-1.07	Úklidové místnosti	15	
-1.08	Šatna úklid vč. hygienického zázemí	20	
-1.09	Šatna účinkujících vč. hygienického zázemí	20	

PŮDORYS 2NP, M 1:400
KONCERTNÍ SÁL A TECHNICKÉ MÍSTNOSTI

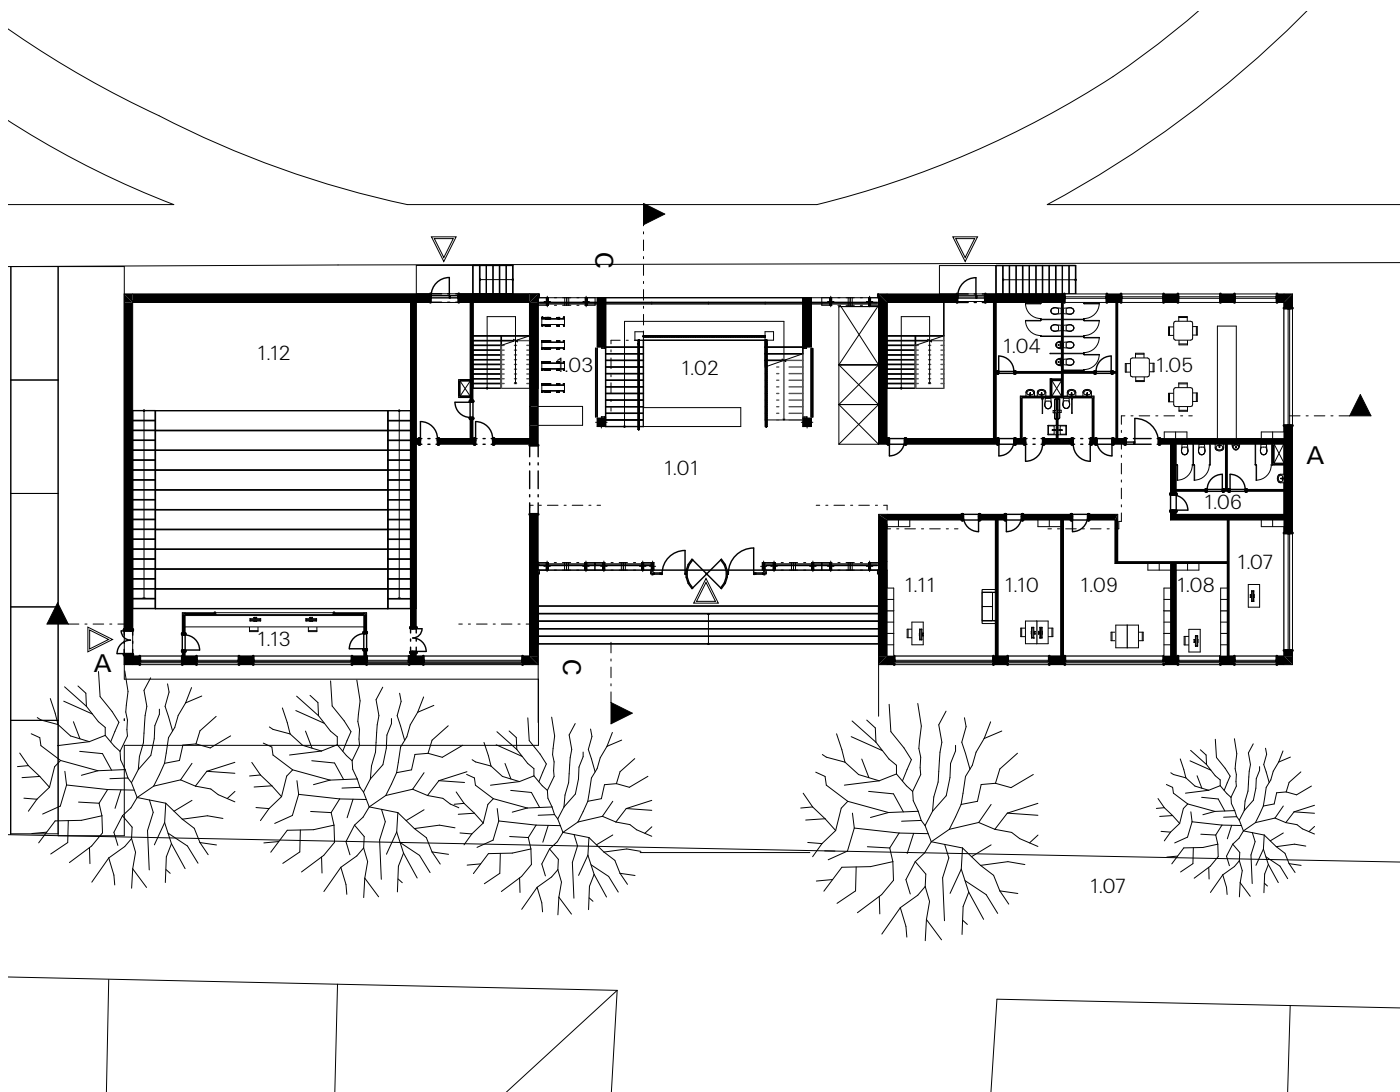

Č. název místností

plocha (m²)

Legenda

1.01	vstupní hala
1.02	recepce
1.03	šatna návštěvníku
1.04	WC (m,ž)
1.05	kavárna
1.06	wc pro zaměstnance
1.07	kancelář účetní
1.08	kancelář ekonomiky
1.09	kancelář zastupců
1.10	spisovna
1.11	ředitelna
1.12	konsertní sál víceúčelový
1.13	zázeří techniky

130

28

20

45

64

20

20

13

35

25

40

275


20

▲ — ▲ řez

— konstrukce


△ vstup do budovy

PŮDORYS 2NP, M 1:400
SPOLEČNÉ PROSTORY A VEDENÍ ŠKOLY

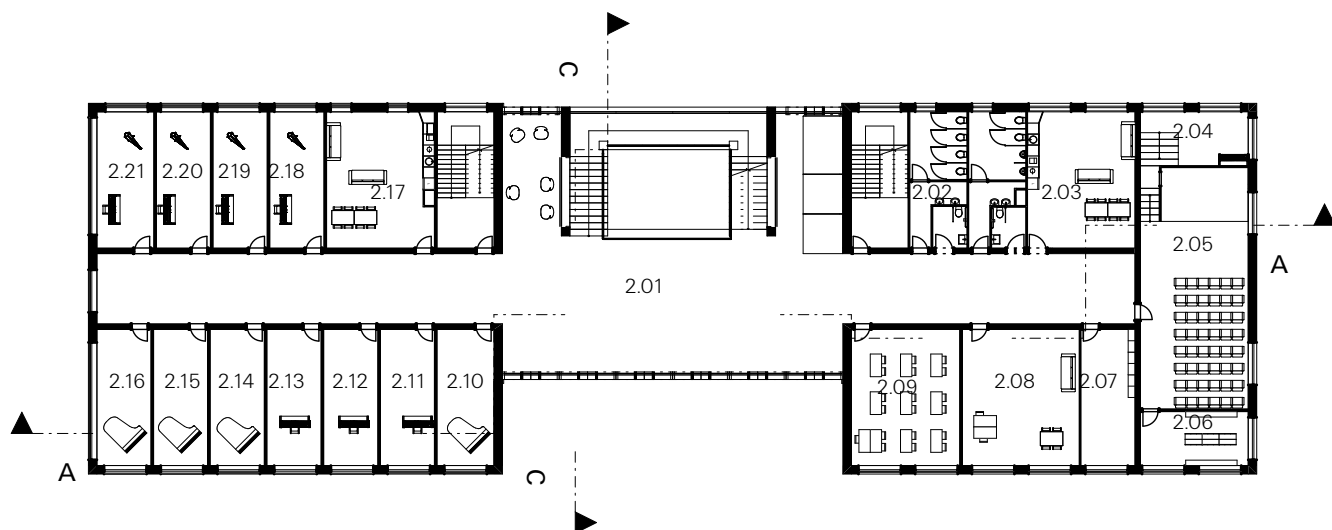


Č.	název místností	plocha (m ²)	Legenda
2.01	hala	170	▲ — řez — konstrukce
2.02	WC (m,ž)	45	
2.03	Sborovna (knihovna, kuchyňka)	40	
2.04	Zázemí sálu	15	
2.05	Divadelní sál	70	
2.06	Šatna	15	
2.07	Skladové prostory	20	
2.08	kabinet učitelů	40	
2.09	učebna	40	
2.10	třída velká	20	
2.11	třída velká	20	
2.12	třída velká	20	
2.13	třída střední	20	
2.14	třída střední	20	
2.15	třída střední	20	
2.16	třída střední	20	
2.17	Sborovna (knihovna, kuchyňka)	40	
2.18	třída střední	20	
2.19	třída střední	20	
2.20	třída střední	20	
2.21	třída střední	20	

PŮDORYS 2NP, M 1:400
HUDEBNÍ A DIVADELNÍ OBORY

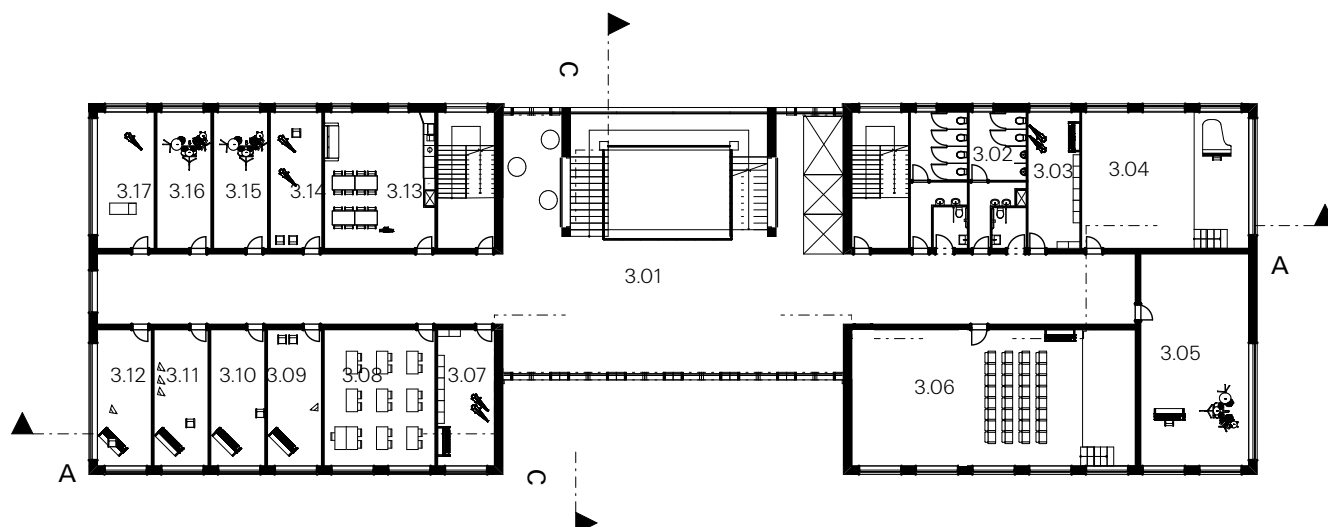


Č.	název místností	plocha (m ²)	Legenda
3.01	hala	170	 řez  konstrukce
3.02	WC (m,ž)	45	
3.03	sklad nástrojů	20	
3.04	pevecká třída s elevací	63	
3.05	zkušebna menší	63	
3.06	koncertní sál hudebního oboru	100	
3.07	sklad nástrojů	20	
3.08	učebna HN	45	
3.09	třída velká	20	
3.10	třída velká	20	
3.11	třída střední	20	
3.12	třída střední	20	
3.13	Sborovna (knihovna, kuchyňka)	40	
3.14	třída střední	20	
3.15	bicárna	20	
3.16	bicárna	20	
3.17	třída střední	20	

PŮDORYS 3NP, M 1:400
HUDEBNÍ OBOR

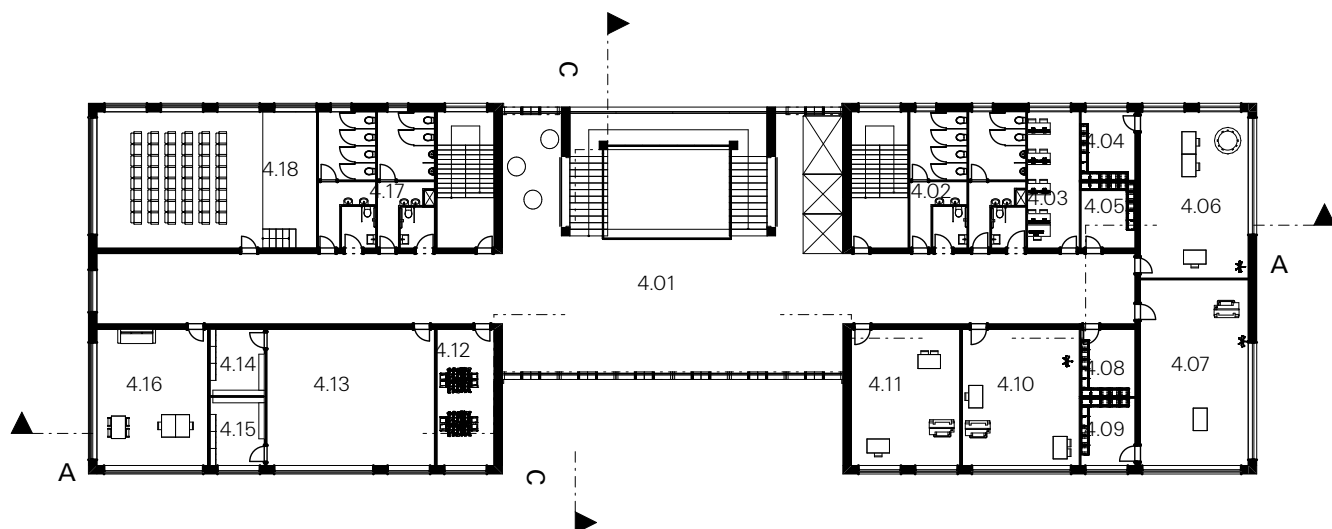


Č.	název místností	plocha (m ²)	Legenda
4.01	hala	170	▲ — řez — konstrukce
4.02	WC (m,ž)	45	
4.03	počítačová učebna	20	
4.04	sklad ateliéru	10	
4.05	sklad ateliéru	10	
4.06	ateliér keramiky vč. pece	50	
4.07	ateliér kresby	55	
4.08	sklad ateliéru	10	
4.09	sklad ateliéru	10	
4.10	ateliér kresby	45	
4.11	ateliér grafiky	45	
4.12	sklad kostýmů	20	
4.13	taneční sál	63	
4.14	šatna	10	
4.15	šatna	10	
4.16	kabinet učitelů	40	
4.17	WC (m,ž)	45	
4.18	koncertní sál tanečního oboru	85	


PŮDORYS 2NP, M 1:400
VÝTVARNÝ A TANEČNÍ OBORY

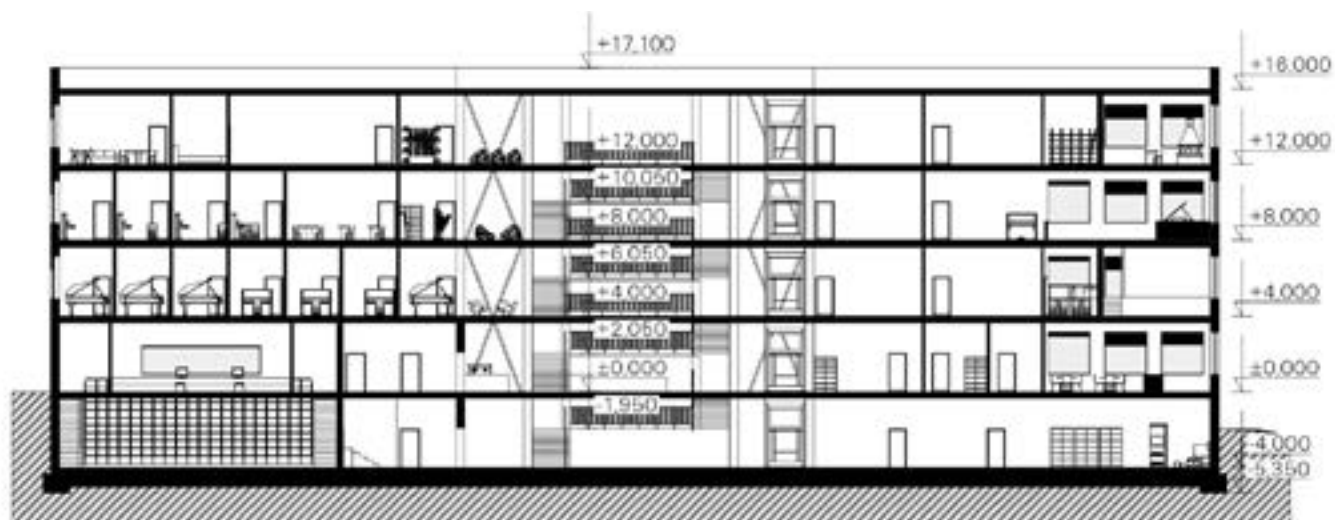


ŘEZ A-A, M 1:400

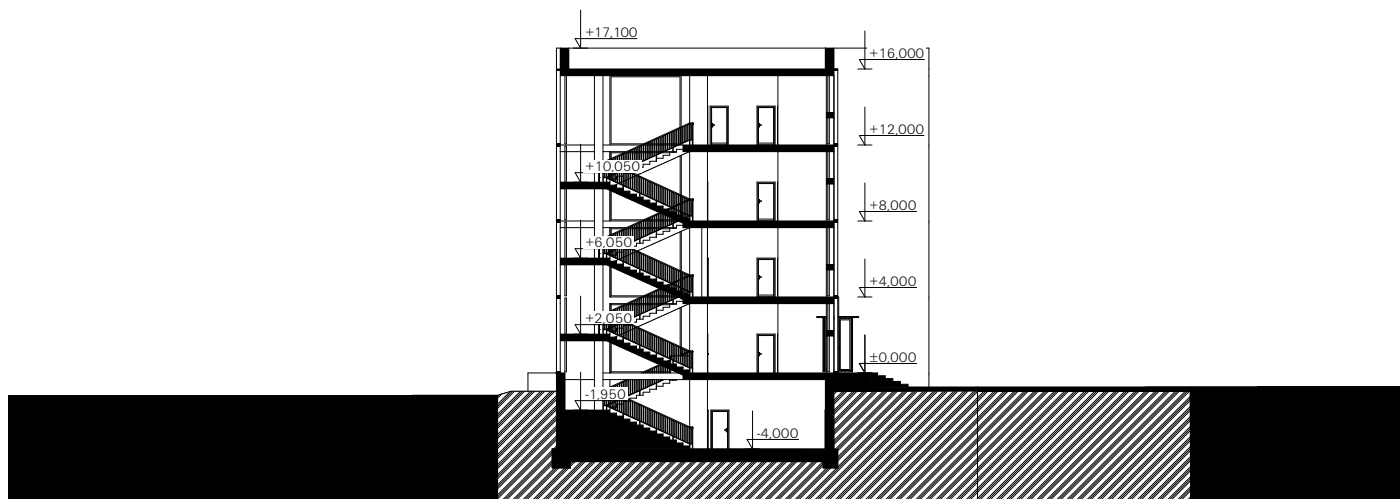


ŘEZ C-C, M 1:400

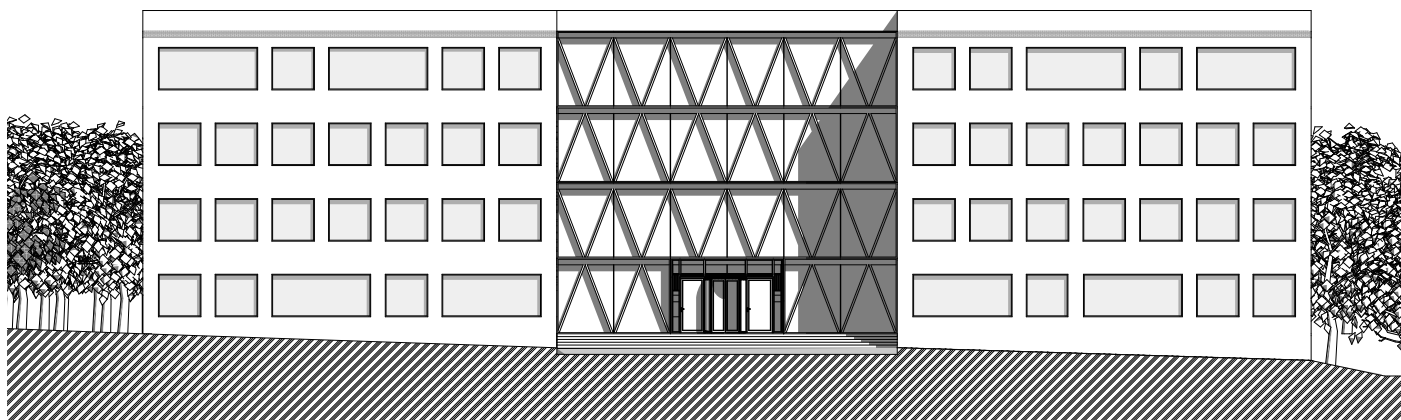


POHLED VÝCHODNÍ, M 1:400

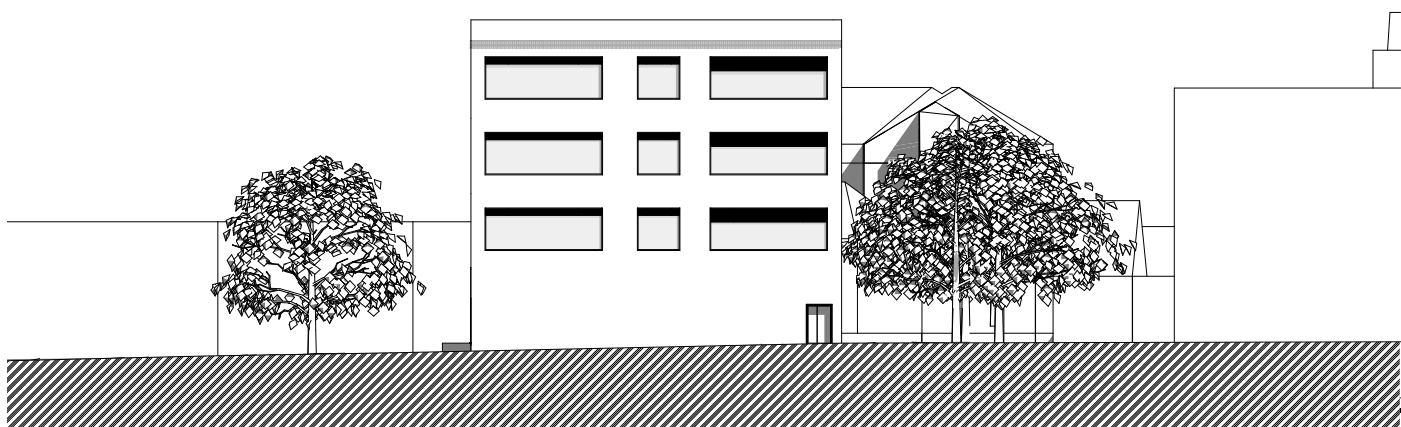

POHLED JÍŽNÍ, M 1:400

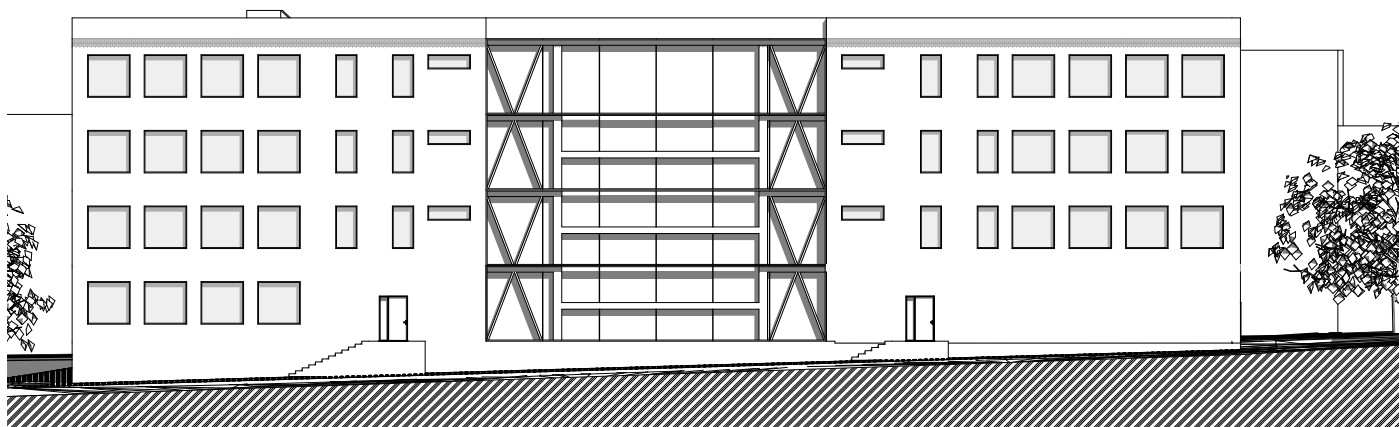


POHLED ZÁPADNÍ, M 1:400

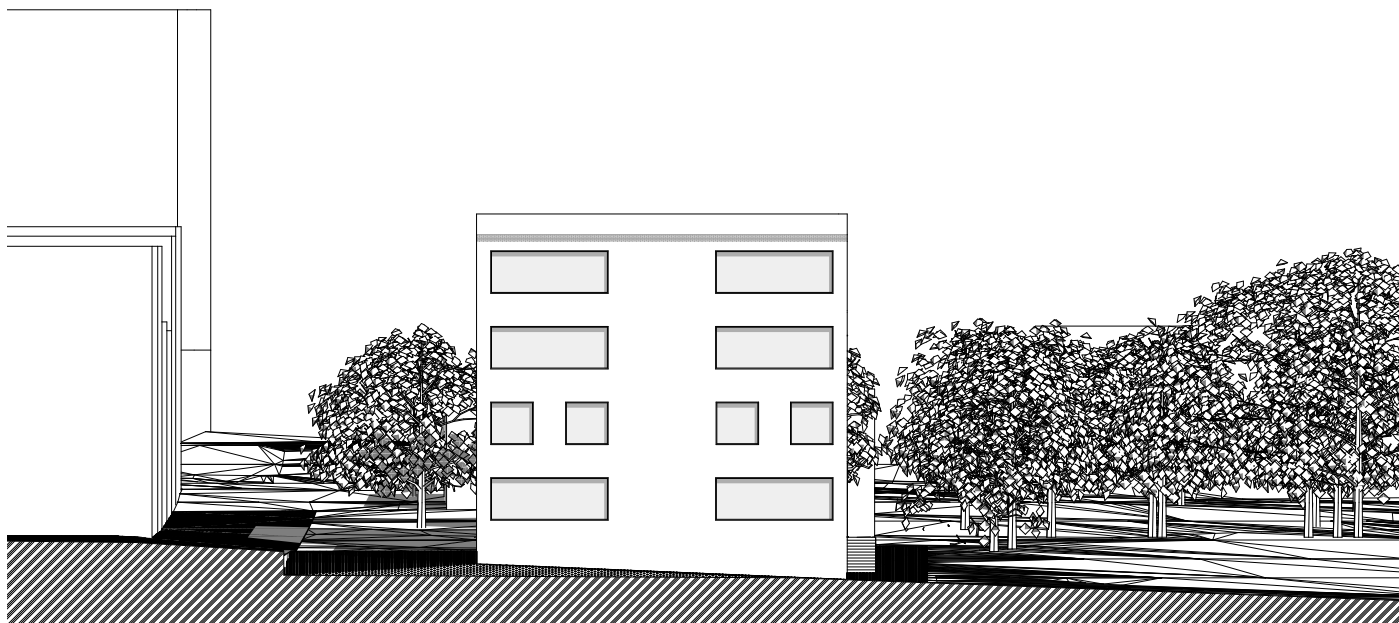

POHLED SEVERNÍ, M 1:400



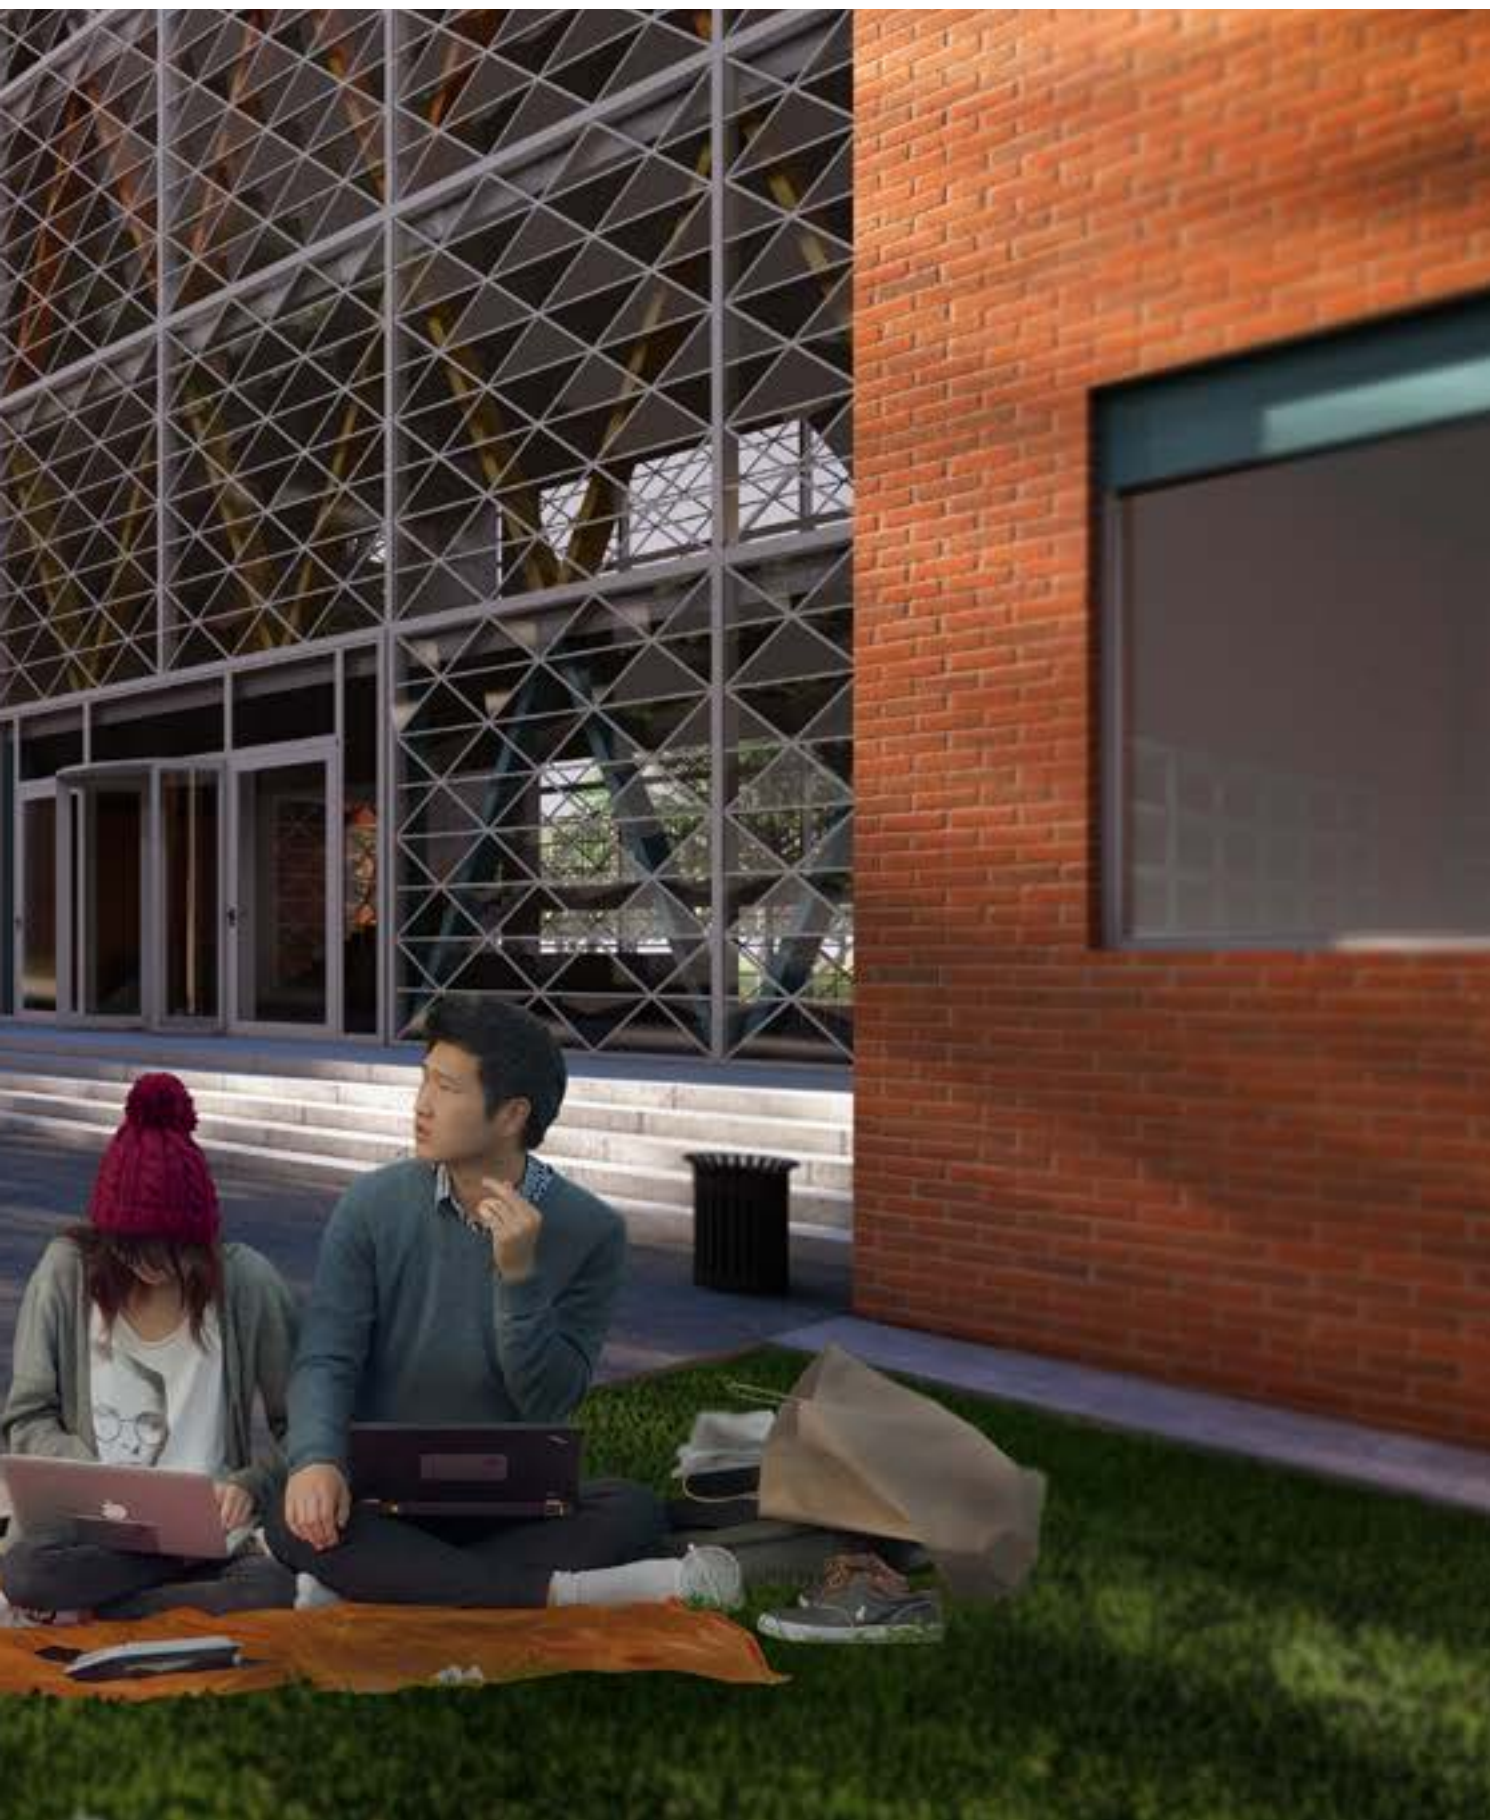

INTERIÉROVÁ PERPEKTIVA



