

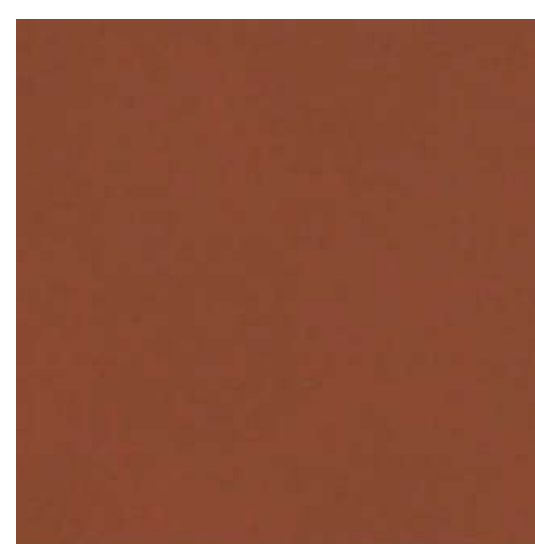


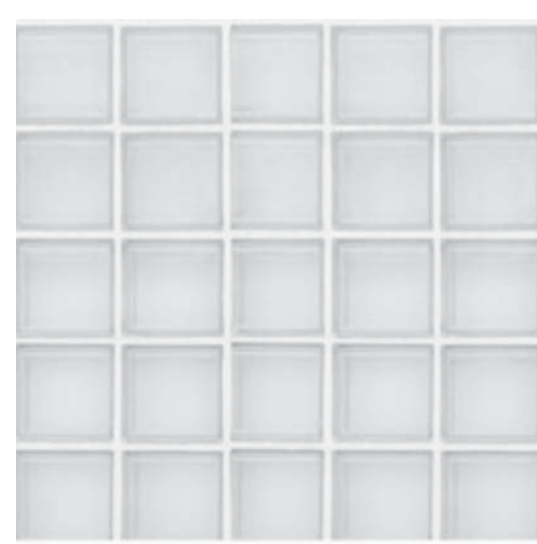


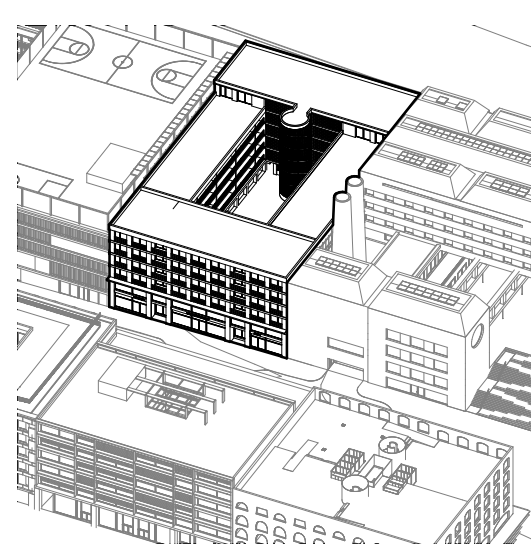


Oáza klidu v centru města.

Atmosféra
Navrhovaný bytový dům ukazuje kontrast shonu lidí spěchajících na nádraží na jedné straně a atmosféry tepla rodinného krbu na straně druhé. Zároveň se provoz nestaví zády ani k jedné ze skupin uživatelů. Lidem směřujícím na vlak nabízí návštěvu malé galerie moderního umění a množství retailů oživujících ulici. Obyvatelům domu se po převýšeném průchodu naopak otevírá klidný dvůr se vstupy do jednotlivých sekcí domu.

Konstrukce
Parcela, nacházející se bezprostředně nad vedením tunelu metra, si žádá masivní konstrukci, na které jsou vynášeny dva střední trakty budovy a zároveň zavěšeny trámy galerijního prostoru.

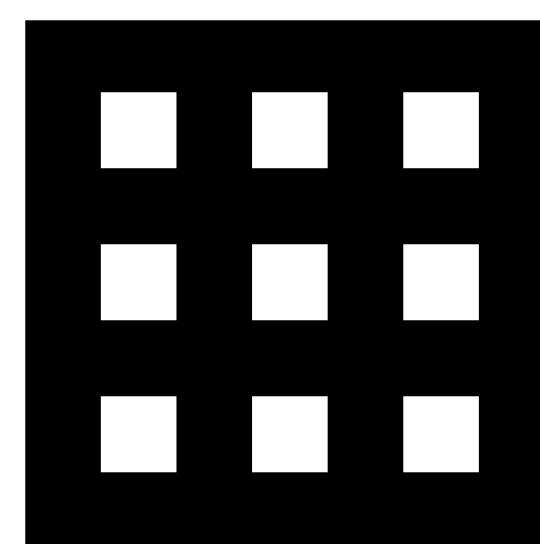

PŮDORYS 4.-6.NP M 1:200

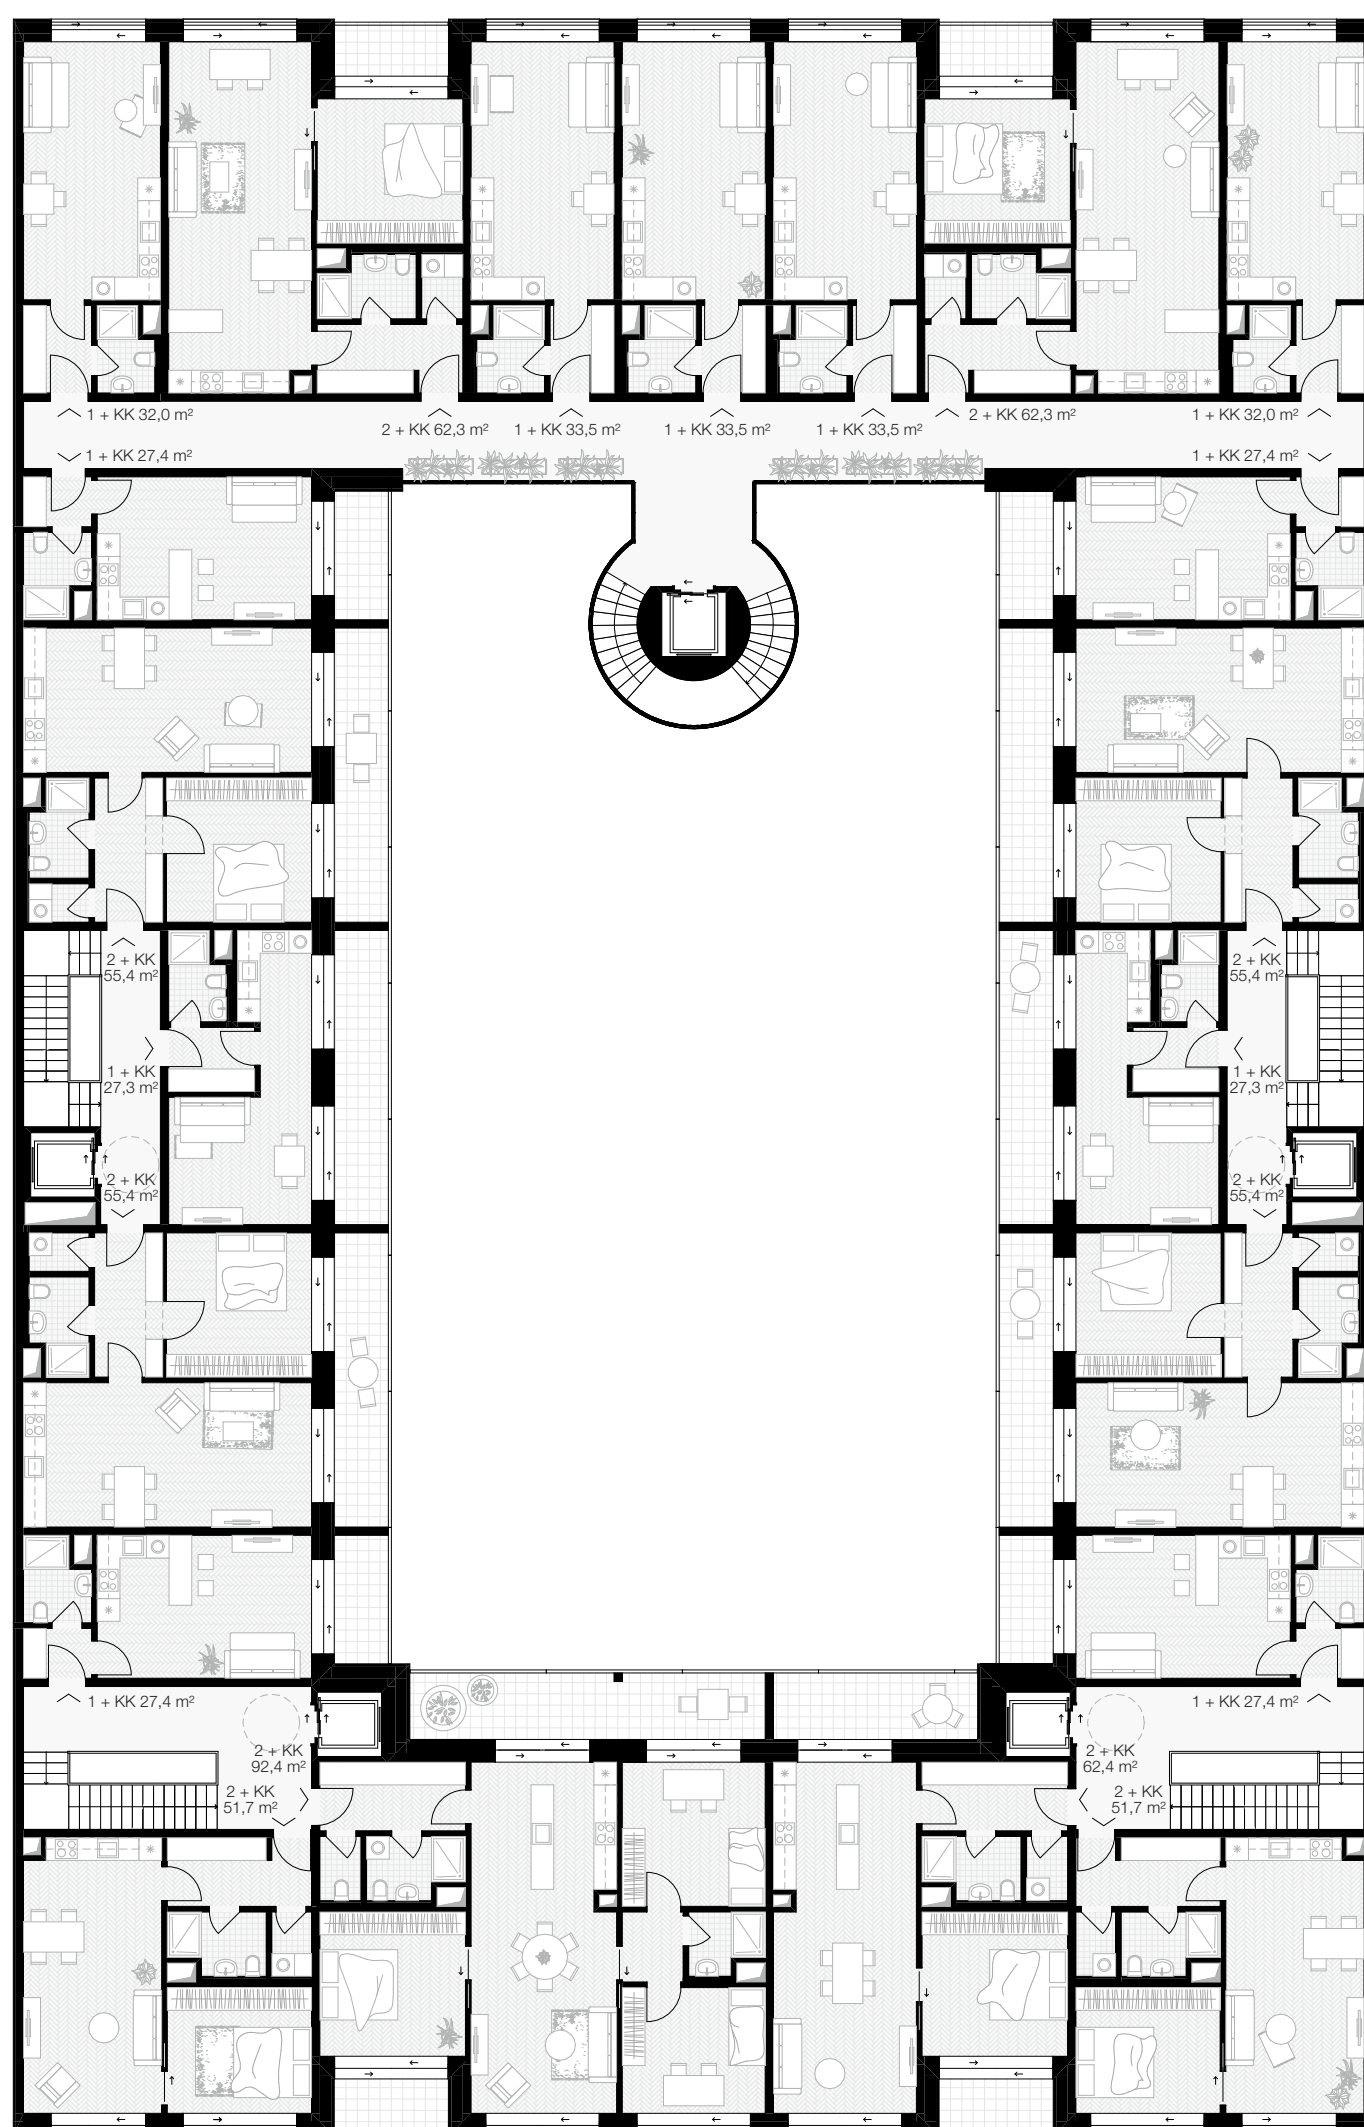


SEVEROZÁPADNÍ POHLED M 1:400




JIHOVÝCHODNÍ POHLED M 1:400




PODÉLNÝ ŘEZ M 1:200

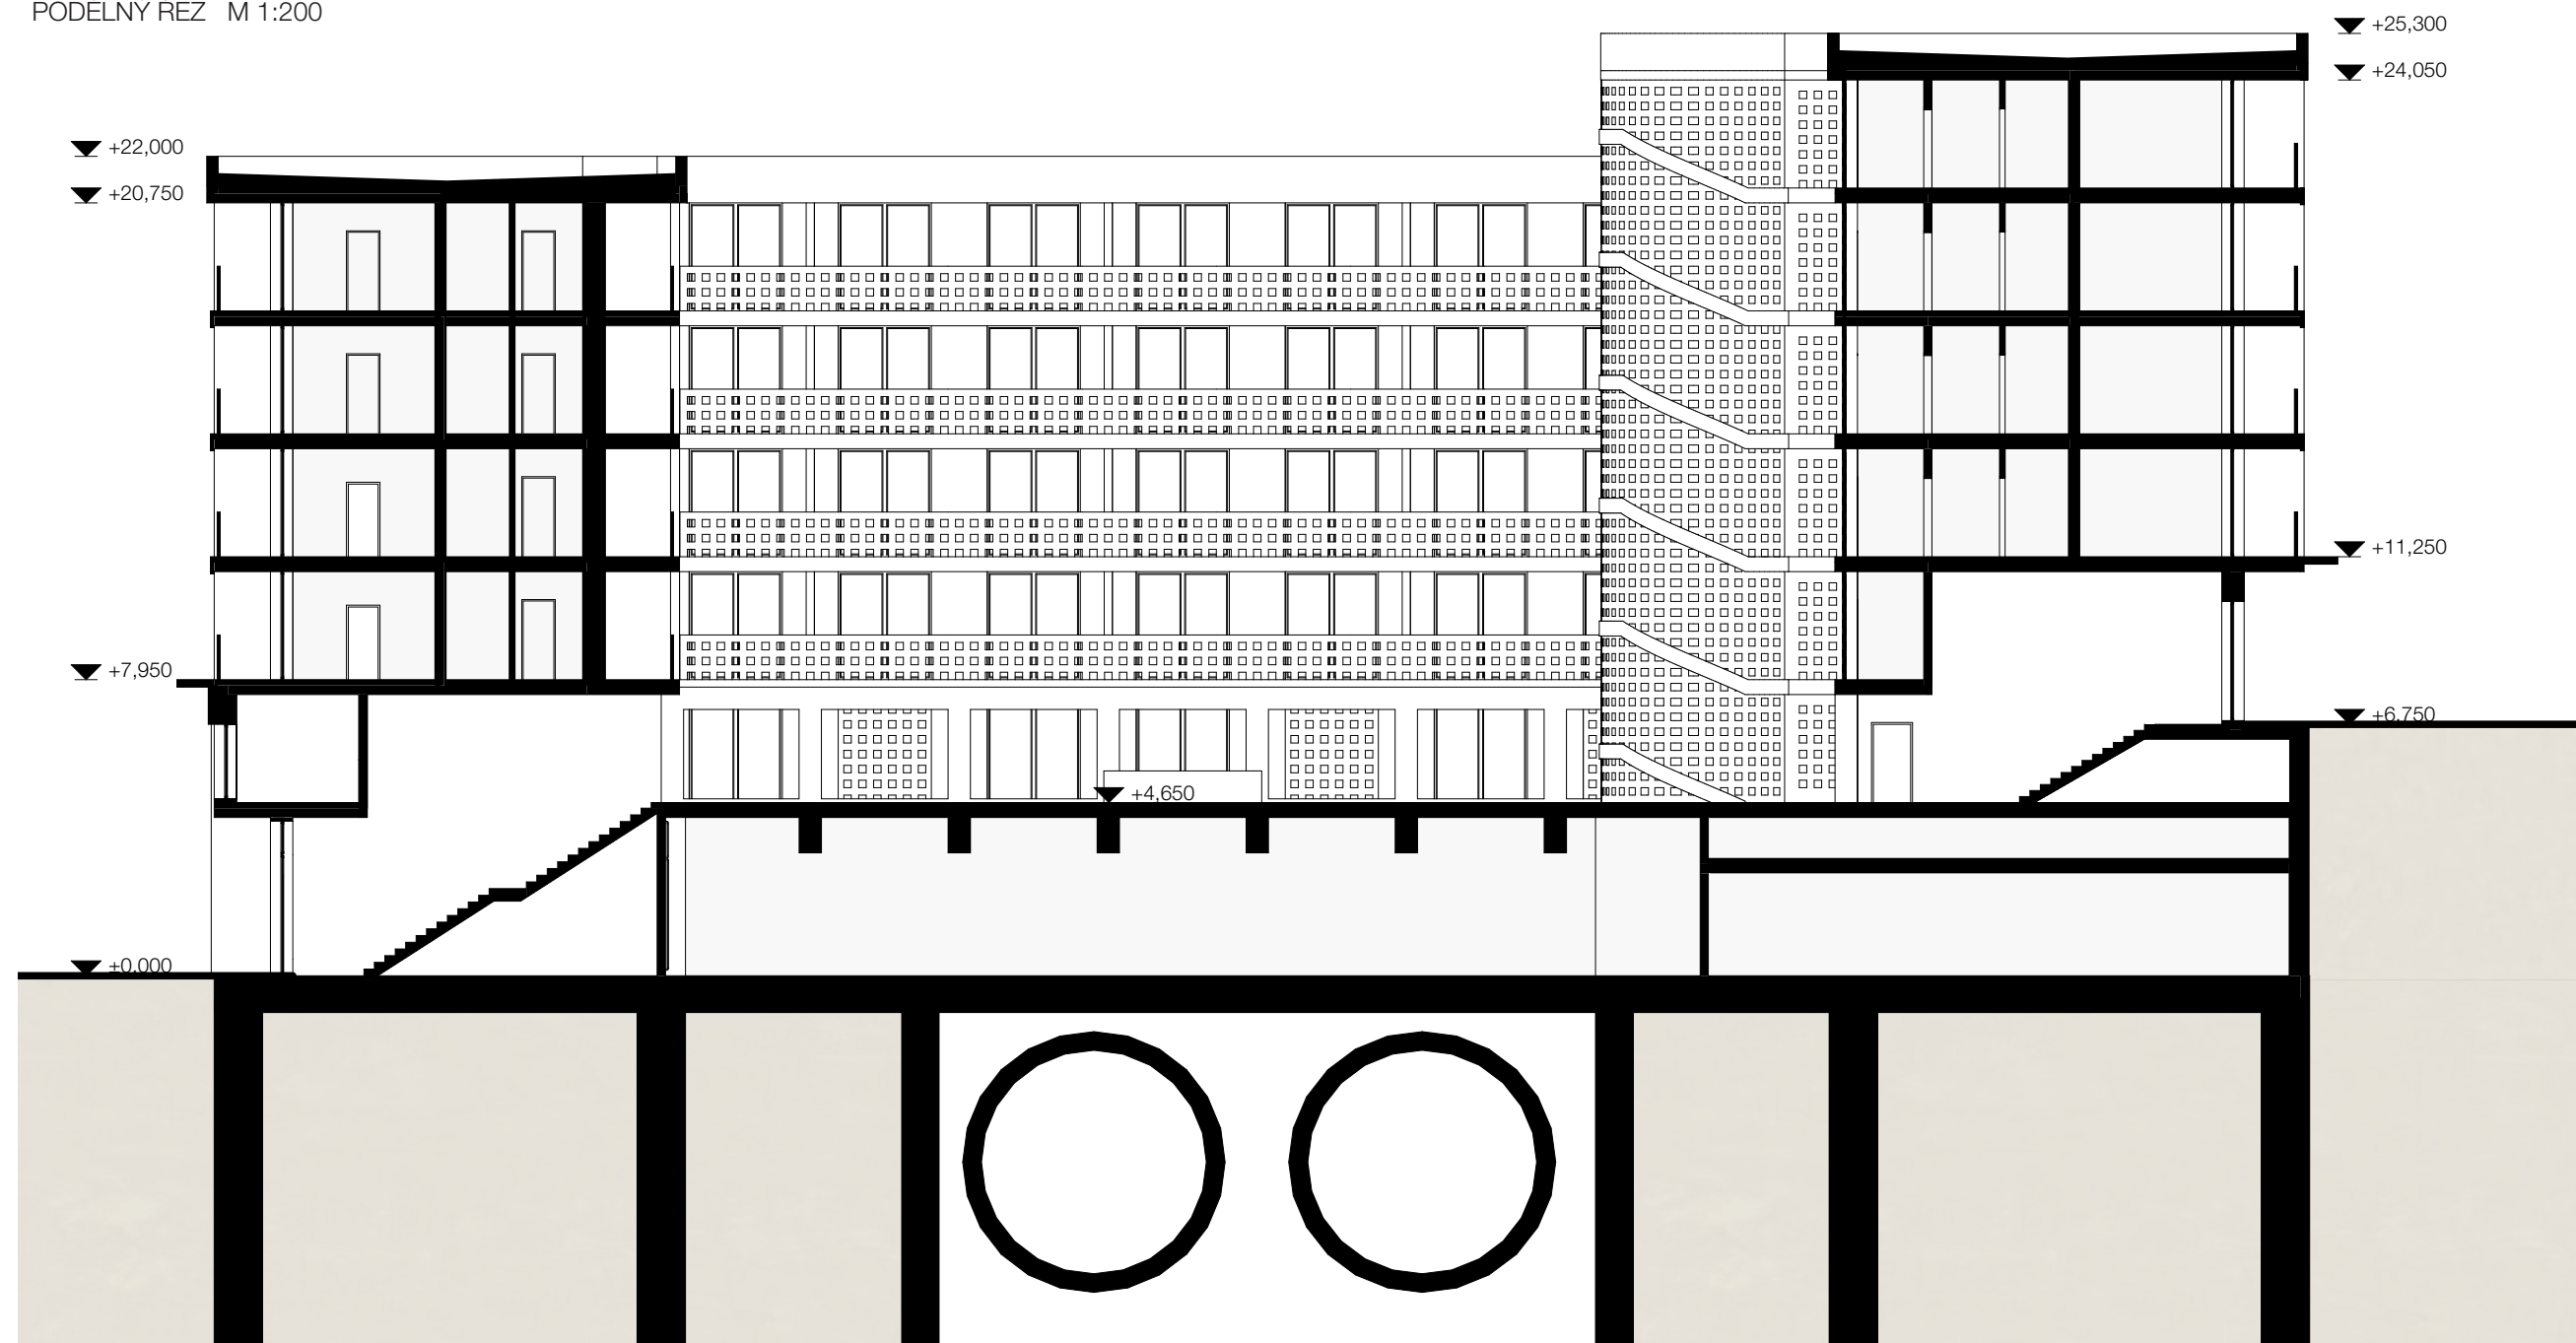


PŮDORYS 1.NP M 1:400

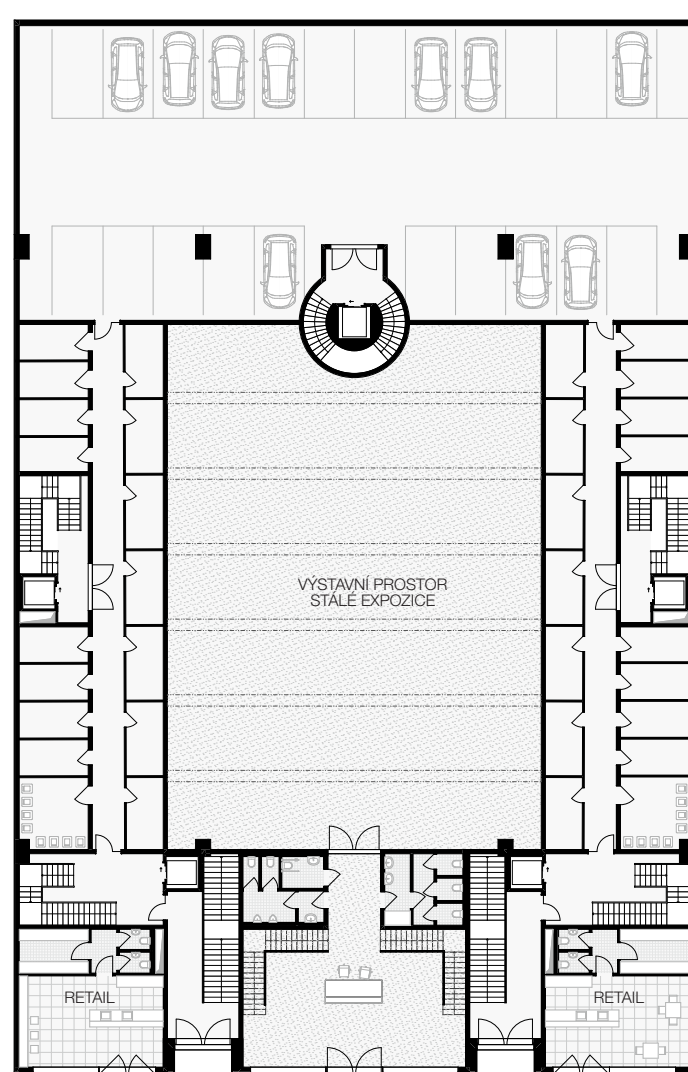

PŮDORYS 2.NP M 1:400

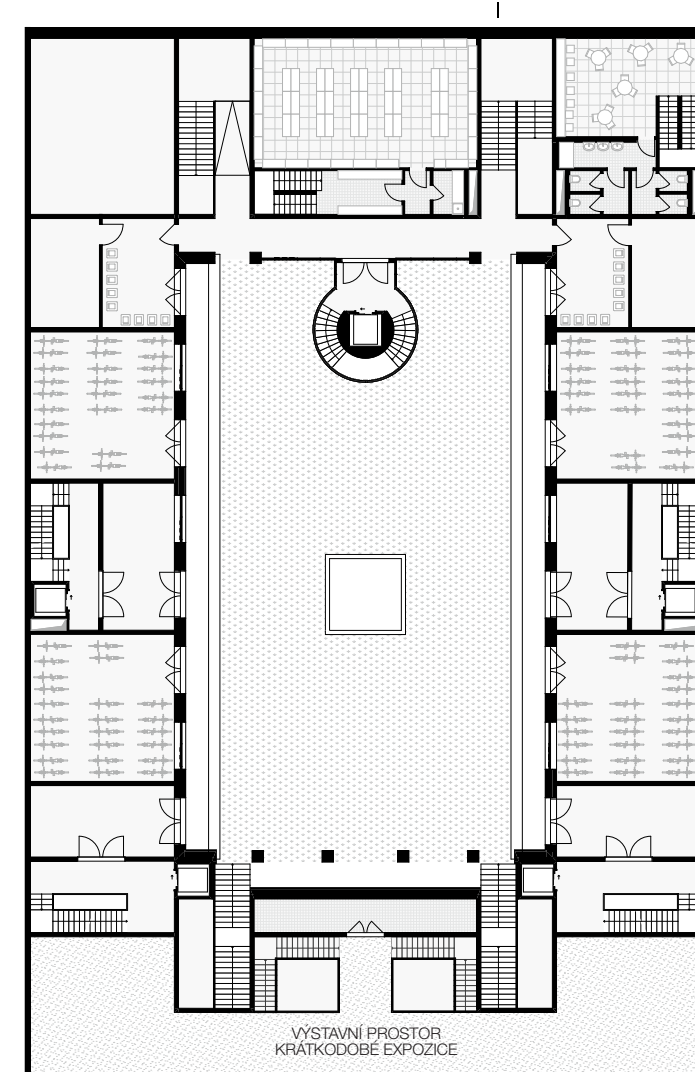

PŮDORYS 3.NP M 1:400

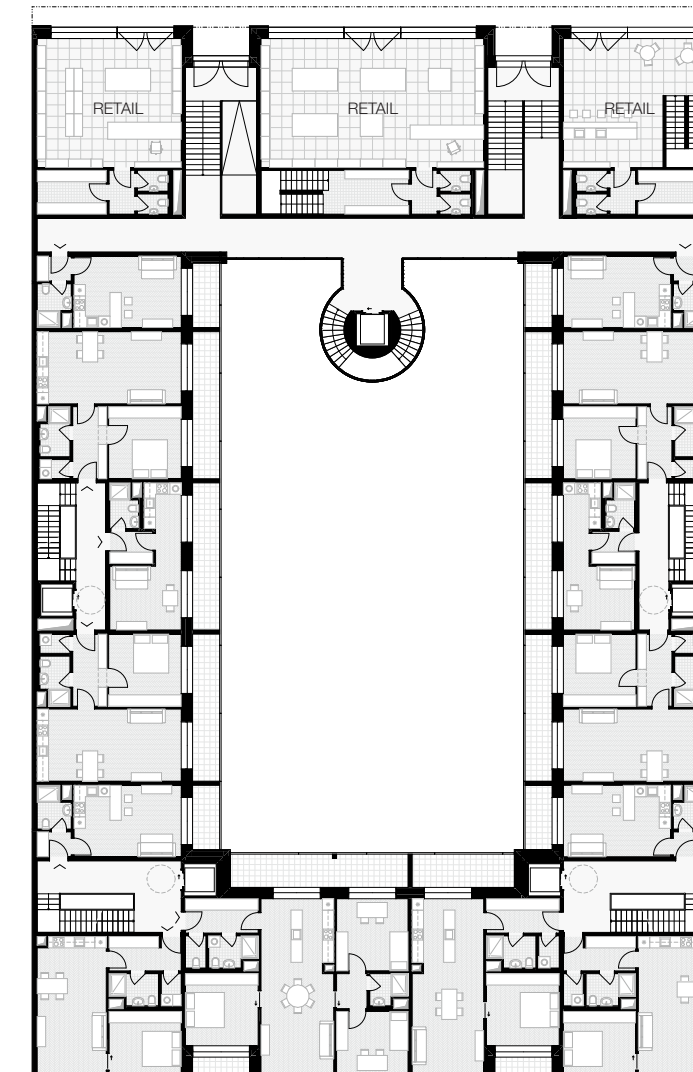

PŮDORYS 3.NP M 1:400

