



Promenáda

Hostinné

Bc. Eliška Witová
ATV
FA ČVUT
2023/2024
ateliér Koucký – Lisecová

Vizualizace - městský charakter





V současném stavu je veřejný prostor neuchopitelný a nevyužívá svého potenciálu. Pro definování tvaru promenády jsou zbourány nevyužívané a nevhodné domy a jsou nahrazeny novou zástavbou, která vymezuje její novou geometrii.

- bouraná zástavba ■
- stávající zástavba ■
- veřejná zelené plochy ■
- soukromé zelené plochy ■
- vodní toky ■

Situace - stávající stav

✚ 1 : 2000




Promenáda je z jedné strany definována náhonem a z druhé zástavbou domů. Doplněné domy opisují tvar historických hradeb města a vymezují veřejné prostranství promenády. Promenáda má charakter sjezdného chodníku vhodného pro pohyb lidí i autobomilů.

- nová zástavba ■
- stávající zástavba ■
- veřejná zelené plochy ■
- soukromé zelené plochy ■
- vodní toky ■

Situace - návrh

✚ 1 : 2000

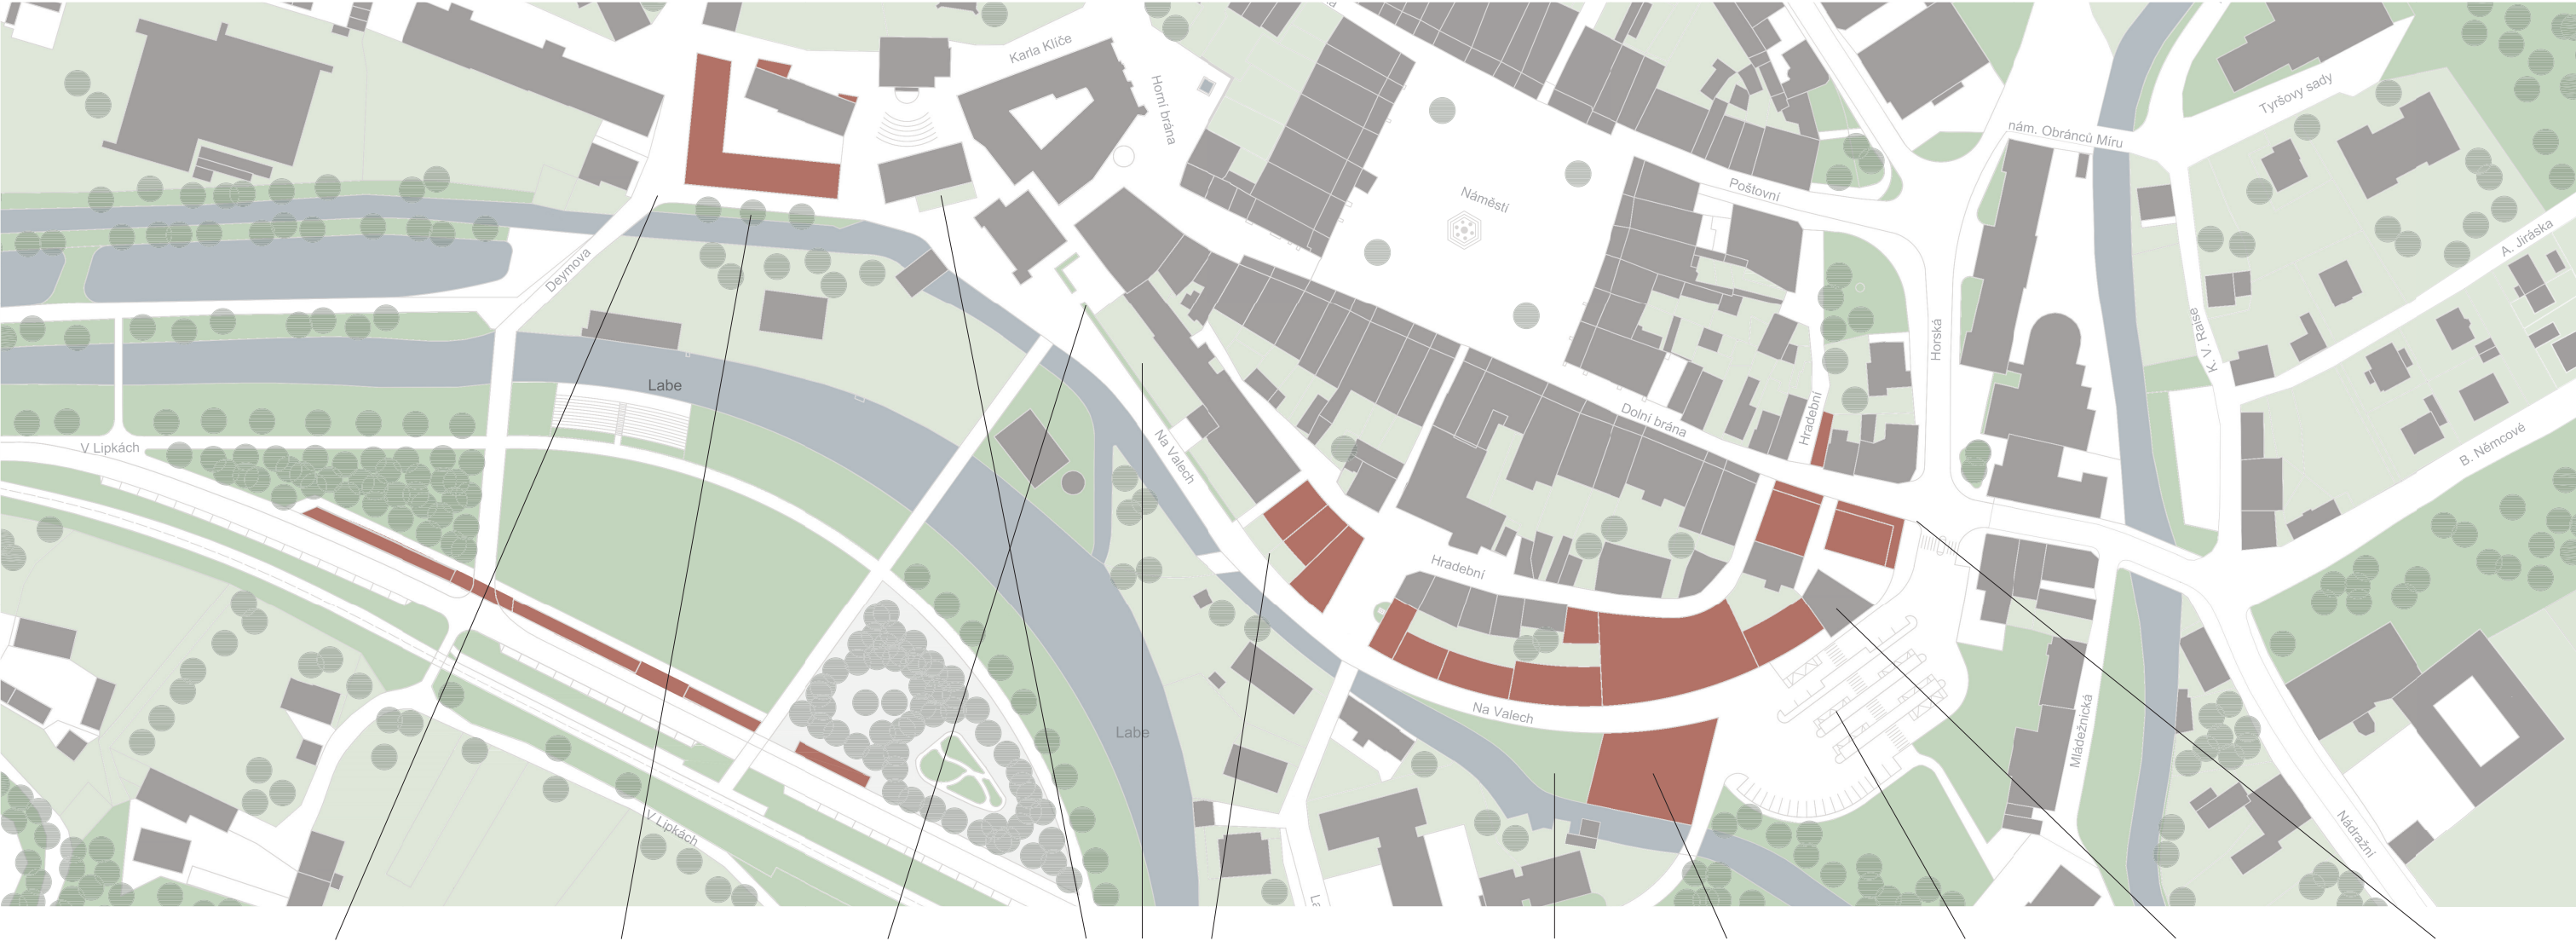

- Konec promenády
- přírodní
charakter
- Původní stromy
- Vegetační pás
- Soukromé
předzahrádky
- Veřejná
zelená
plocha
- Parkovací
dům
- Autobusové
nádraží
- Ledárna
- Začátek
promenády

Začátek promenády se nachází před historickou budovou Ledárny. Vzhledem k návaznosti na autobusové nádraží se promenáda rozšiřuje až v části za Ledárnou. U autobusového nádraží navrhují parkovací dům, který přispěje k omezení provozu automobilů po promenádě. Vedle parkovacího domu se nachází zelená plocha dostupná pro veřejnost.

Podél stávající i nově navržené zástavby jsou soukromé předzahrádky odcloněny nižším vegetačním pásem, aby byl zajištěn estetický vzhled veřejného prostranství. V koncové části promenády, kde navazuje na ulici Deymovu, je charakter promenády z městské proměněn na přírodní, kde jsou zachovány vzrostlé stávající stromy.


- nová zástavba
- stávající zástavba
- veřejná zelené plochy
- soukromé zelené plochy
- vodní toky
- stromy

Venkovní
prostor ZUŠ

Zámecké
náměstí

Historické
náměstí

Park
před gymnáziem

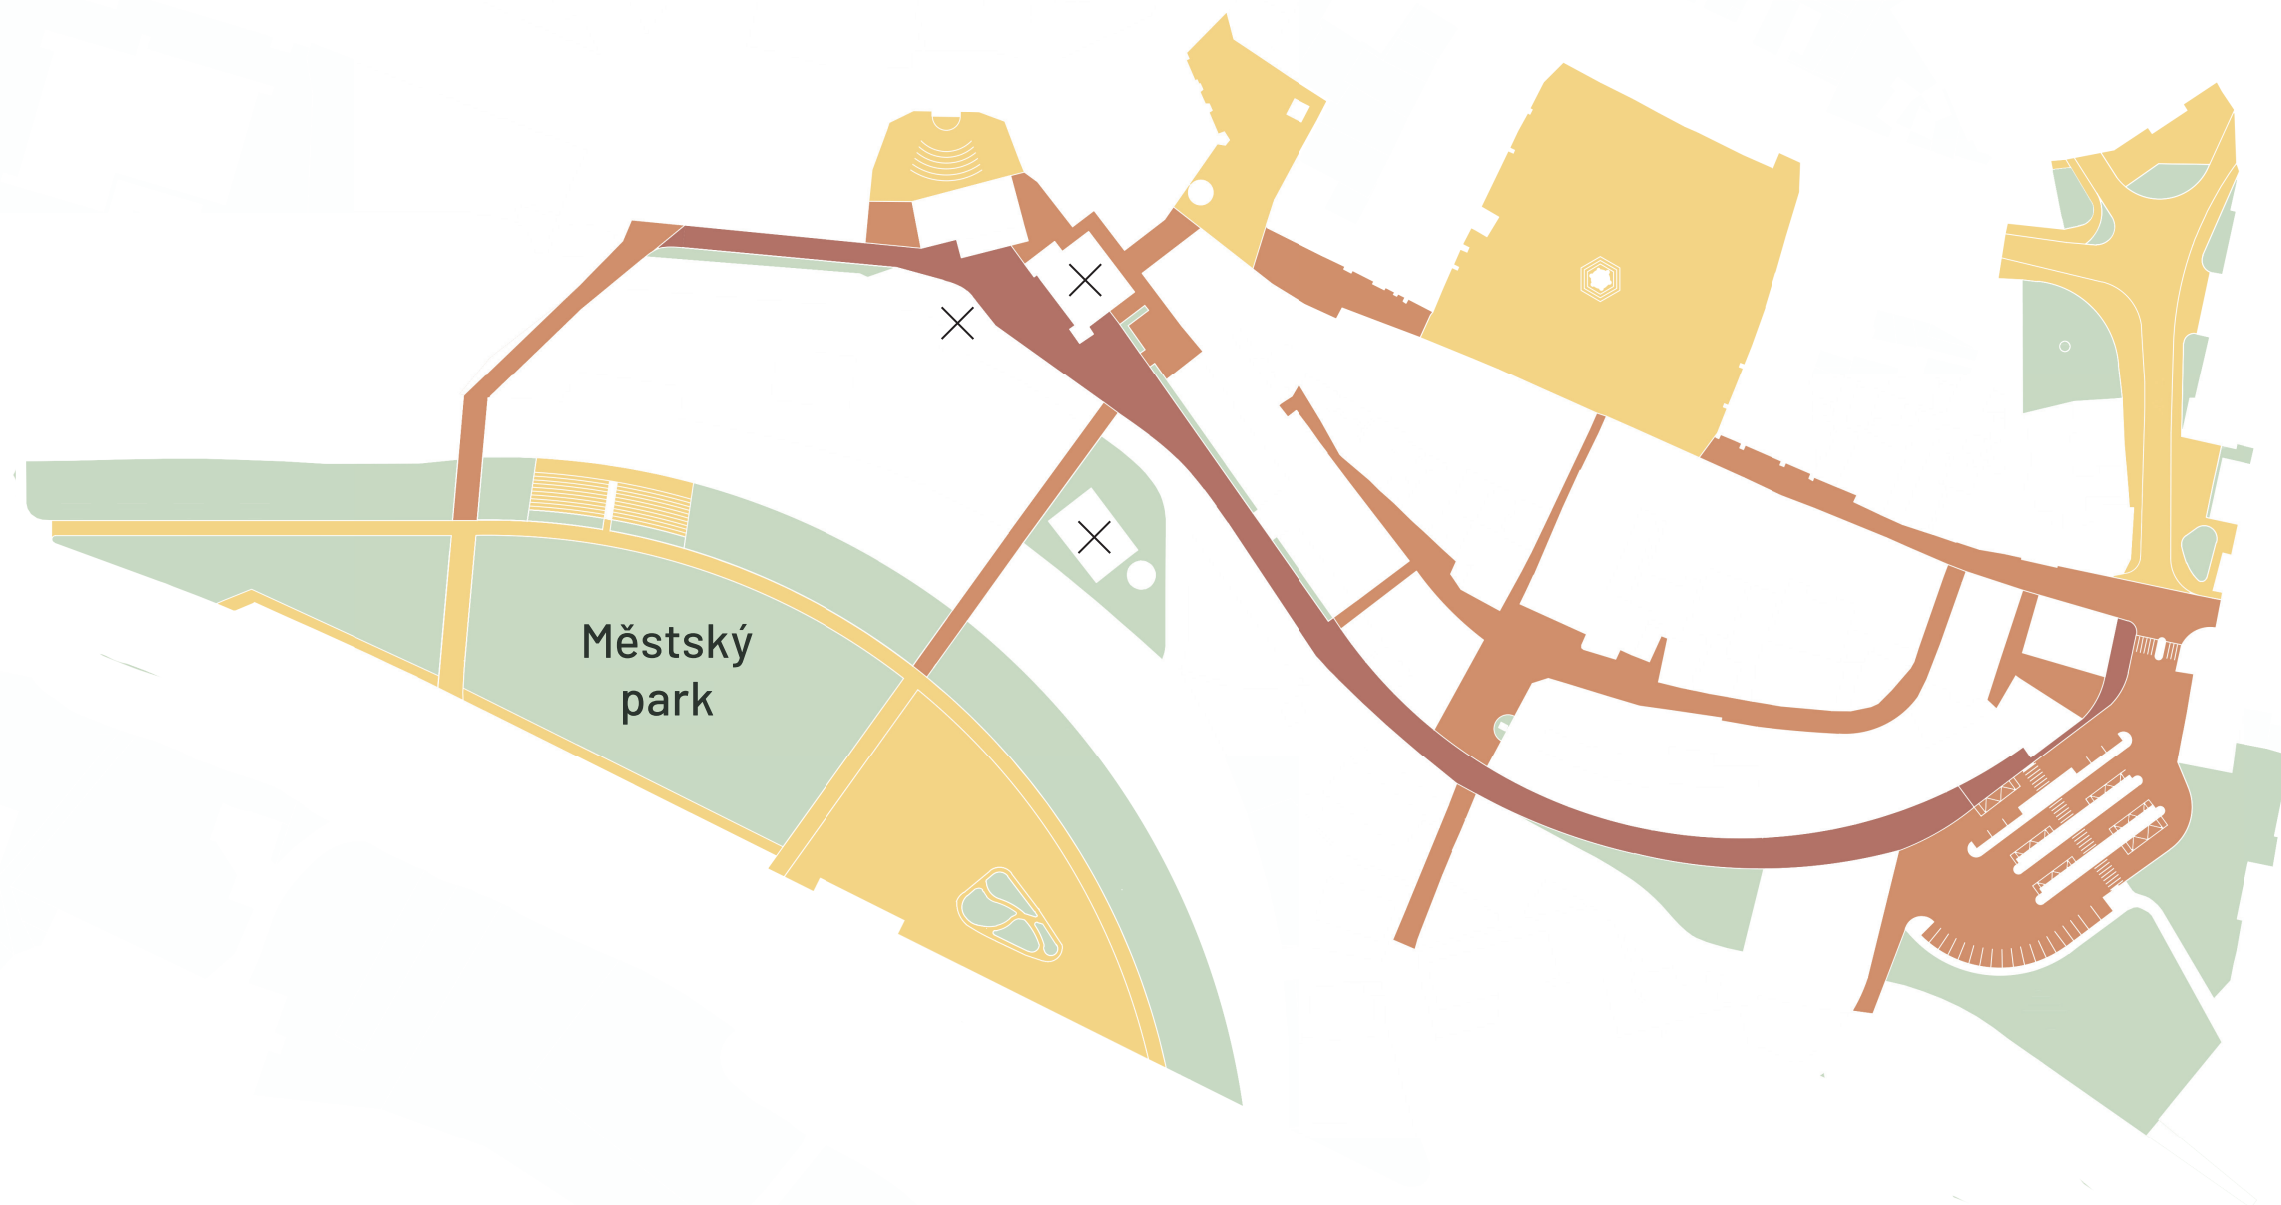

Promenáda vedoucí podél náhona Labe je napojena na veřejná prostranství, která ji propojují s důležitými místy ve městě. Na trase míjí dominanty a památkově chráněné objekty města na které upozorňuje.

promenáda

propojení

významná veřejná prostranství

veřejná zelená infrastruktura

dominanty a památkově chráněné objekty

Napojení promenády na veřejná prostranství

1 : 2000



Vizualizace - přírodní charakter



**FAKULTA
ARCHITEKTURY
ČVUT V PRAZE**