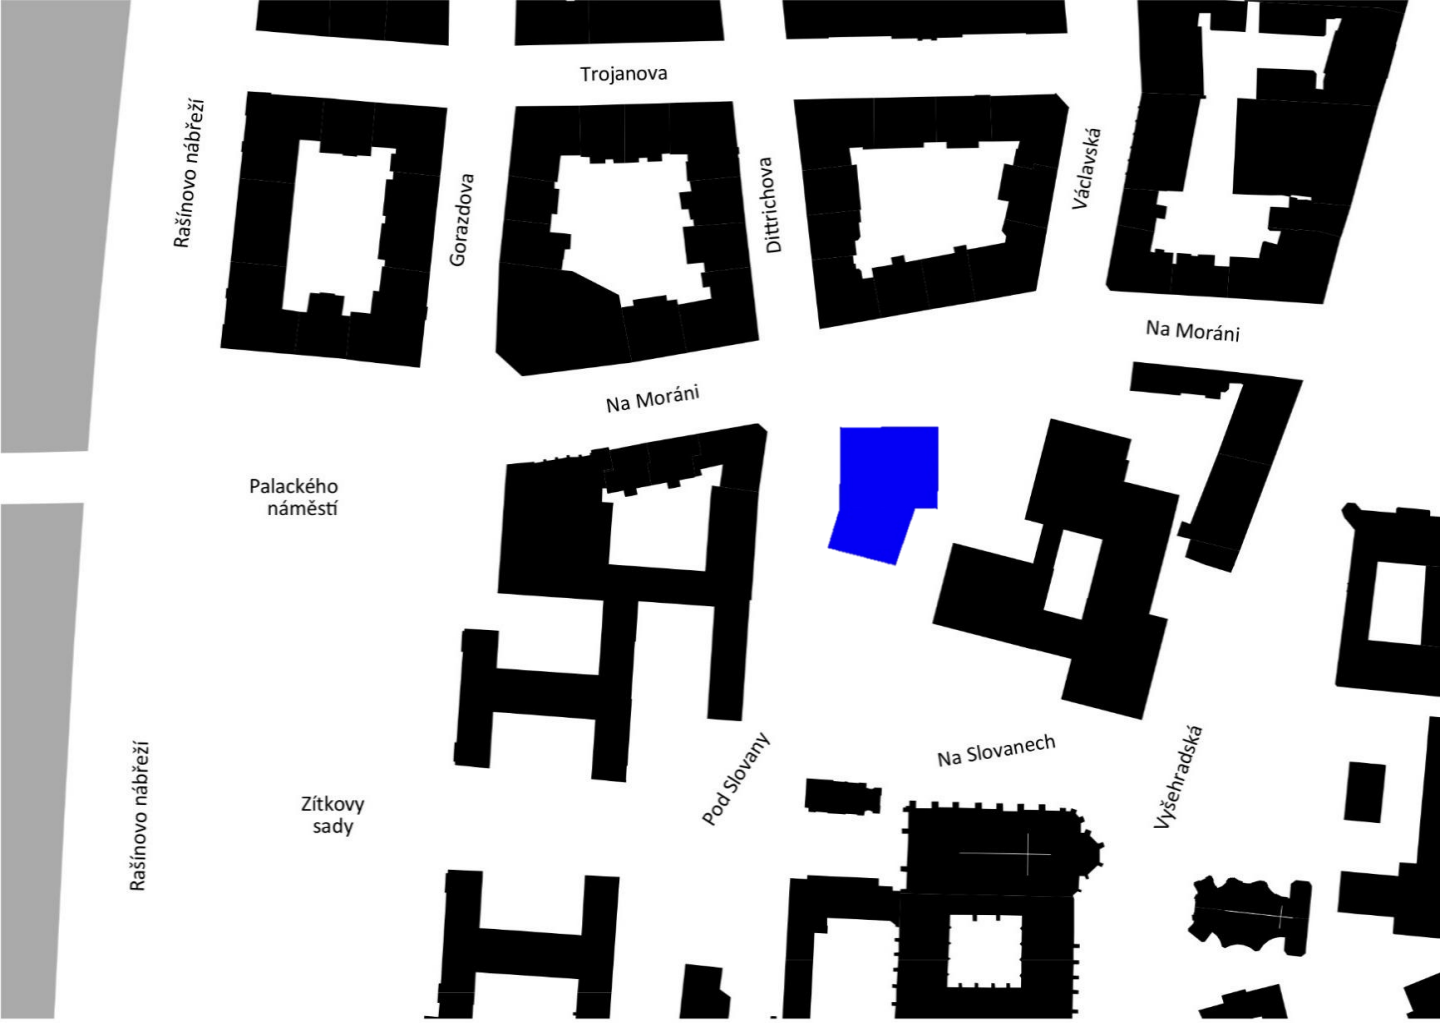

KOSTKY A JINÁ TĚLESA | EMAUZY
KNIŽNICA MEDZI RIADKAMI

VERONIKA KOSTÚROVÁ

ATO | LS24 - 25

ČVUT | FAKULTA ARCHITEKTURY | ATELIER KORDOVSKÝ VRBATA

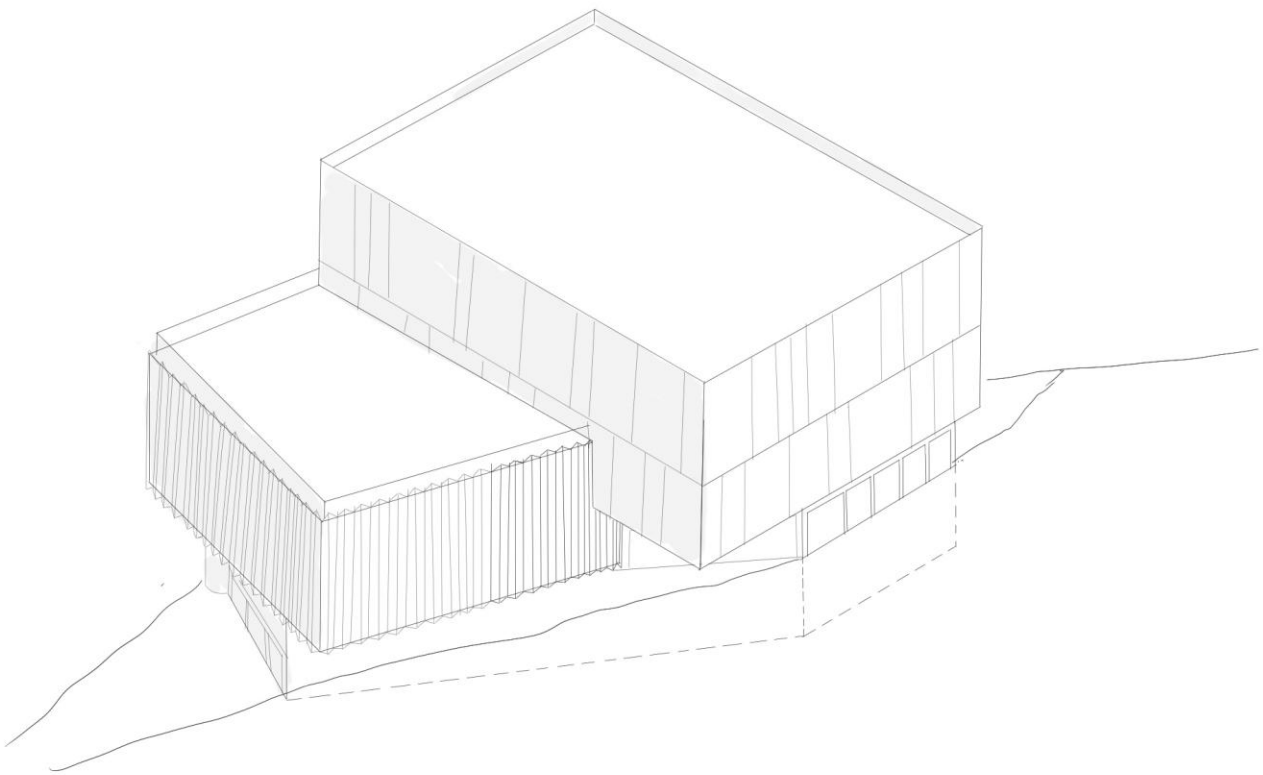

ANOTÁCIA

Pozemok sa nachádza medzi ulicami Na Moráni a Pod Slovany v tesnej blízkosti Emauzského kláštora a ikonických Pragerových kociek. V jeho okolí sa však nachádza množstvo študentov, ktorí dlhodobo pociťujú nedostatok kvalitných priestorov na učenie.

Cieľom môjho návrhu bolo vytvoriť práve takýto priestor – pokojné miesto určené najmä pre študentov a mladých ľudí, kde sa môžu sústrediť, stretávať, učiť sa a rozvíjať svoje nápady. Okrem knižnice tu vznikajú aj zdieľané priestory, ktoré môžu využívať aj zamestnanci IPR sídliaci v susedných budovách – napríklad prednášková sála, konferenčné miestnosti alebo archív.

Dôležité bolo pre mňa prepojiť interiér s vonkajším prostredím – ponúknuť možnosť učiť sa aj vonku, na strešnej terase alebo v okolí vstupov do budovy, ktoré prirodzene nadväzujú na okolie. Verím, že tak vznikne živé a otvorené miesto, kde bude príjemné tráviť čas – miesto pre pokoj a spoločné zdieľanie vedomostí.

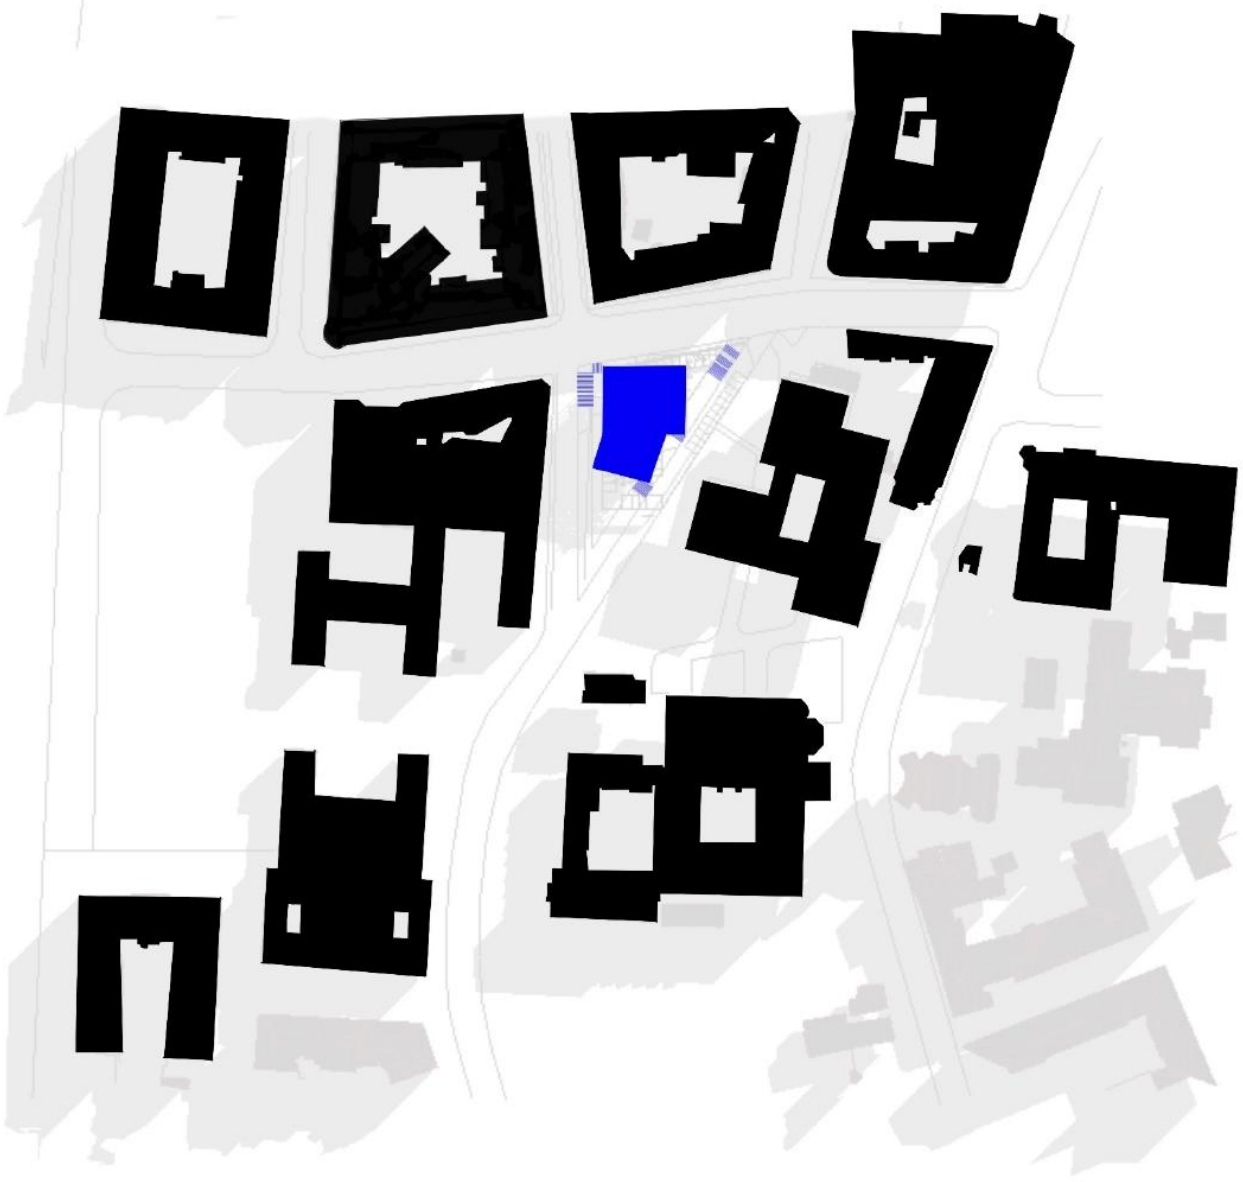

M 1:2500

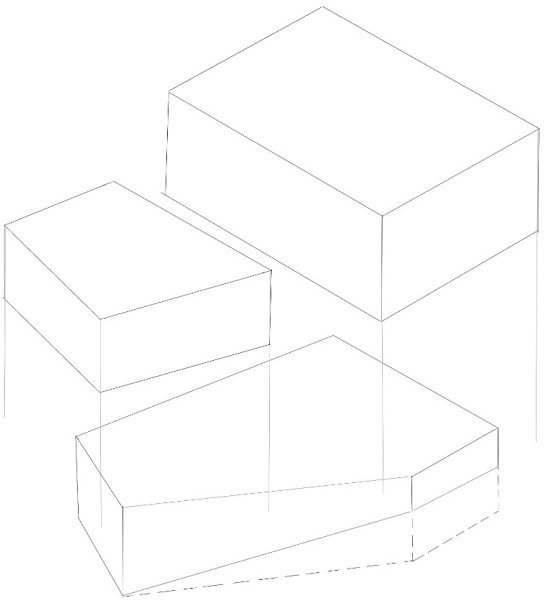

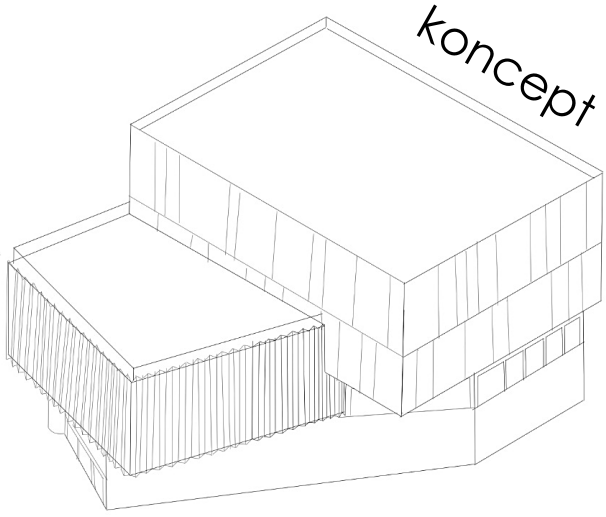
koncept

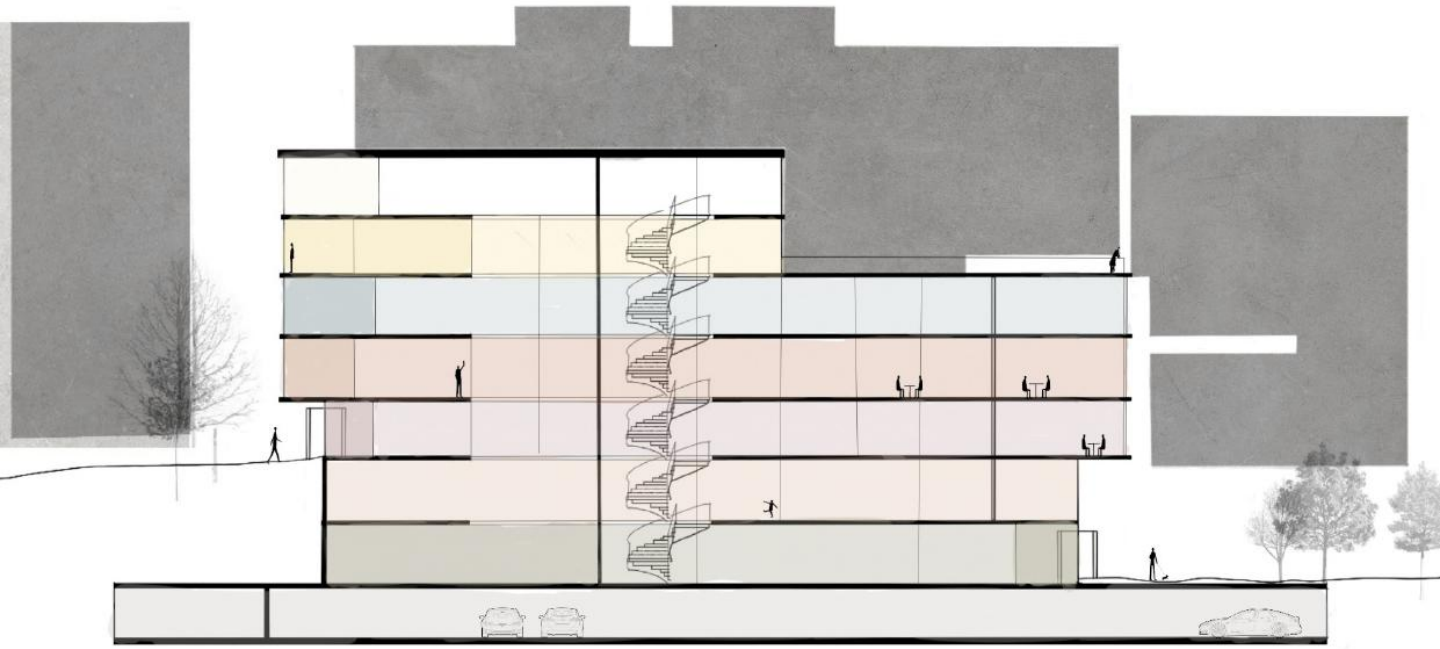

REZ
1 : 350

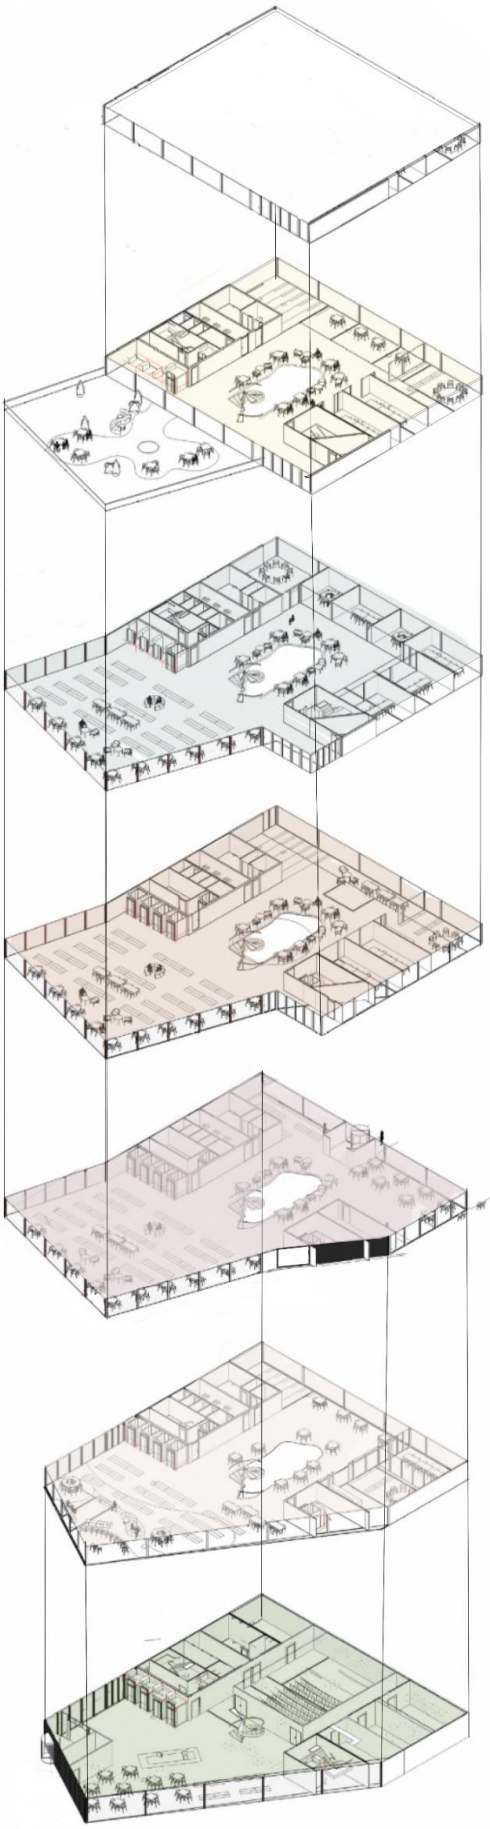

6NP – vstup na terasu, tiché patro, študovne

5NP –vedy, individuálne študovne

4NP - umenie a architektúra, študovne

3NP - beletria,kaviareň, vstup z ulice Na Moráni,

2NP – detská literatúra, čitárne

1NP – recepcia, sála, archívy

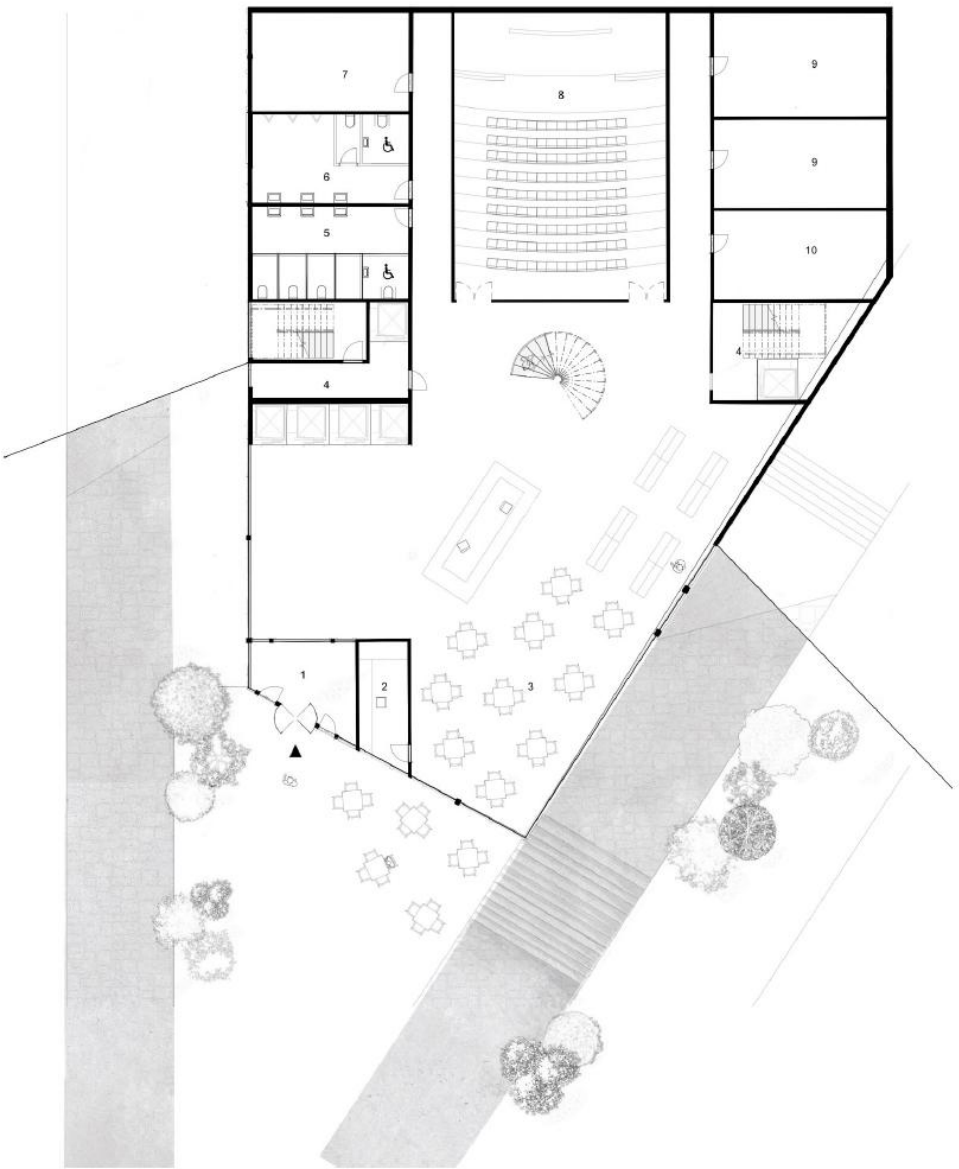

PÔDORYS 1NP
1:250

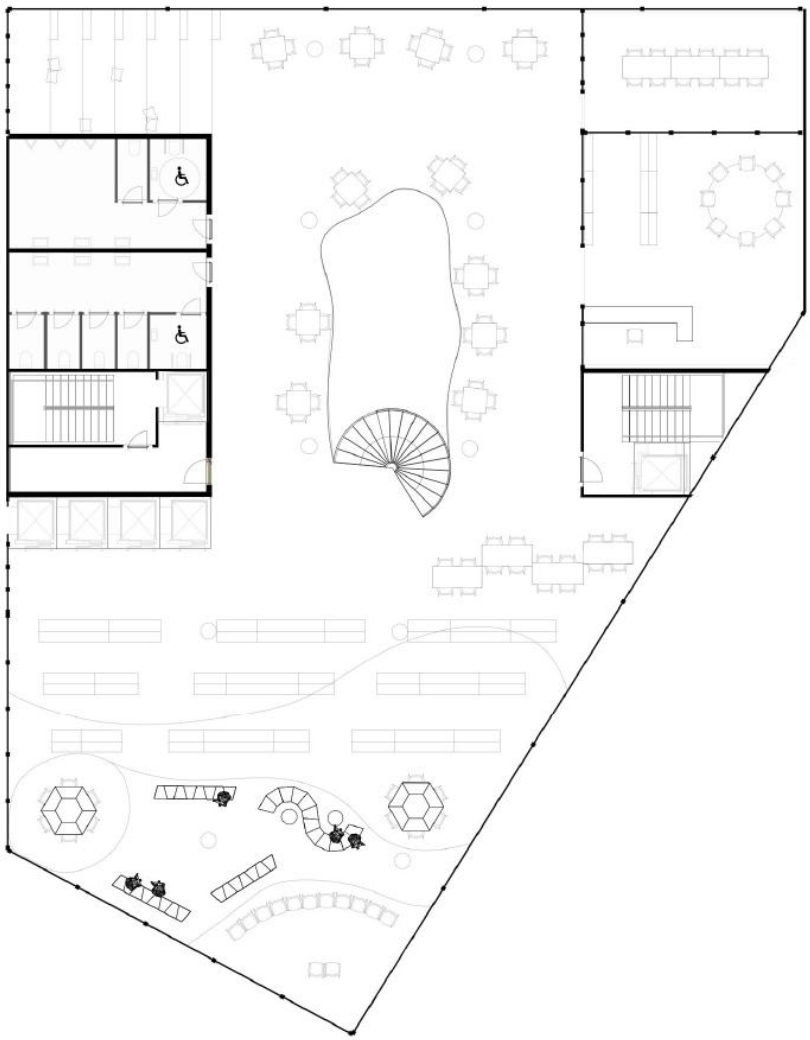

PÔDORYS 2NP
1:200

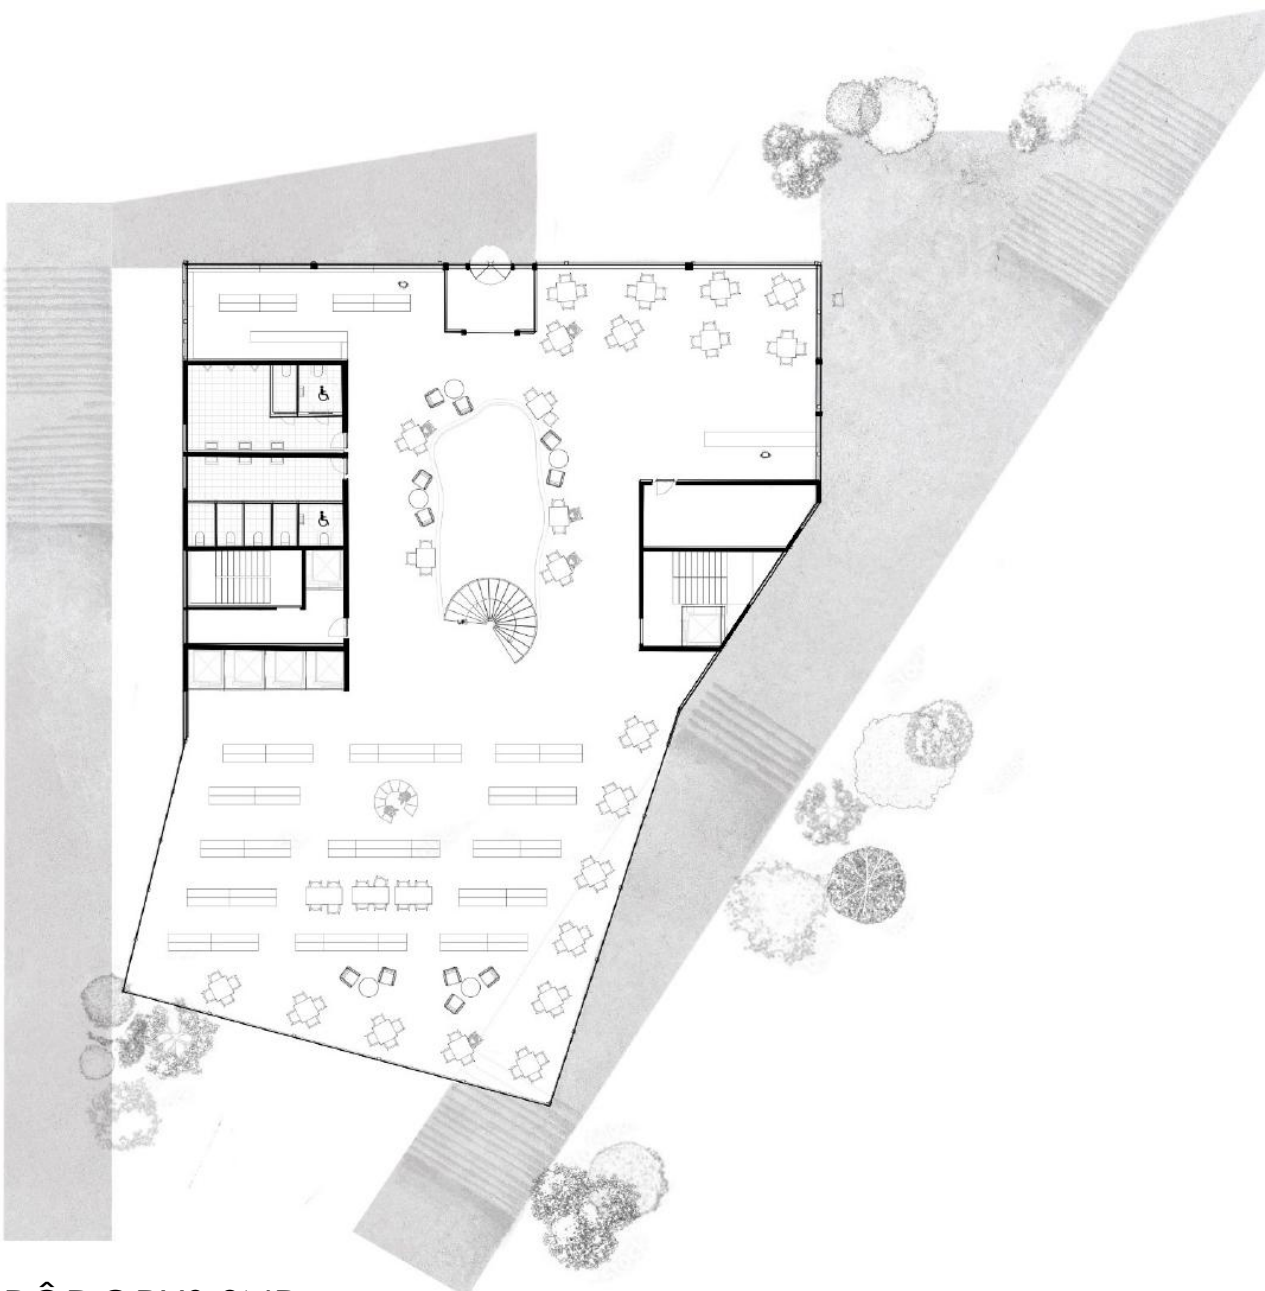

PÔDORYS 3NP
1:250

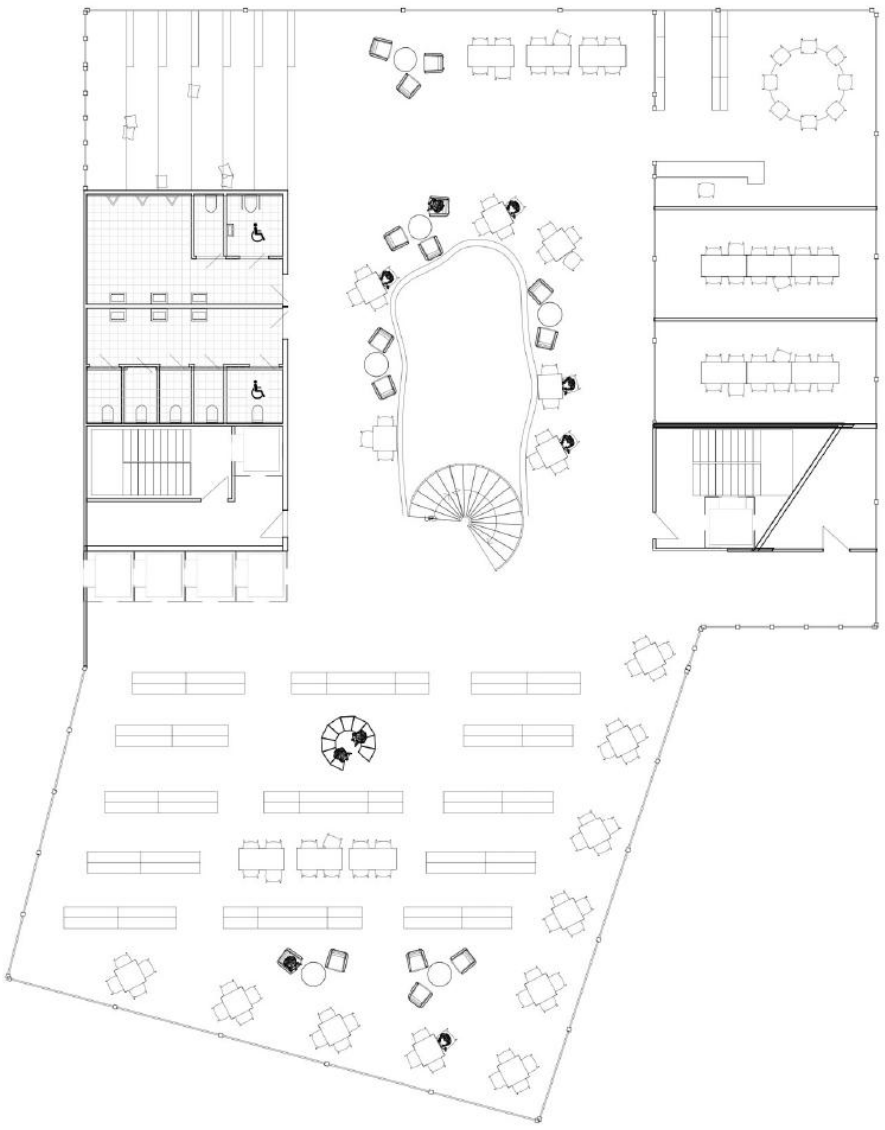

PÔDORYS 4NP
1:200

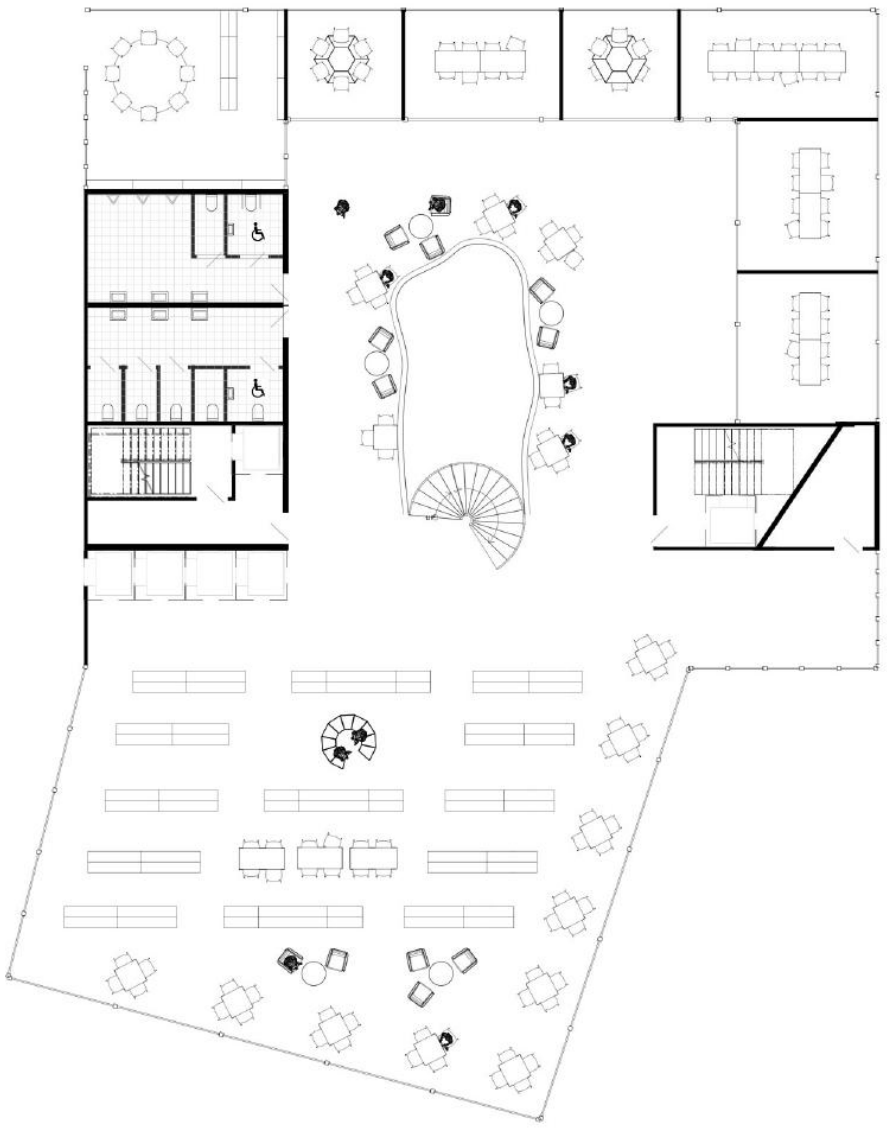

PÔDORYS 5NP
1:200

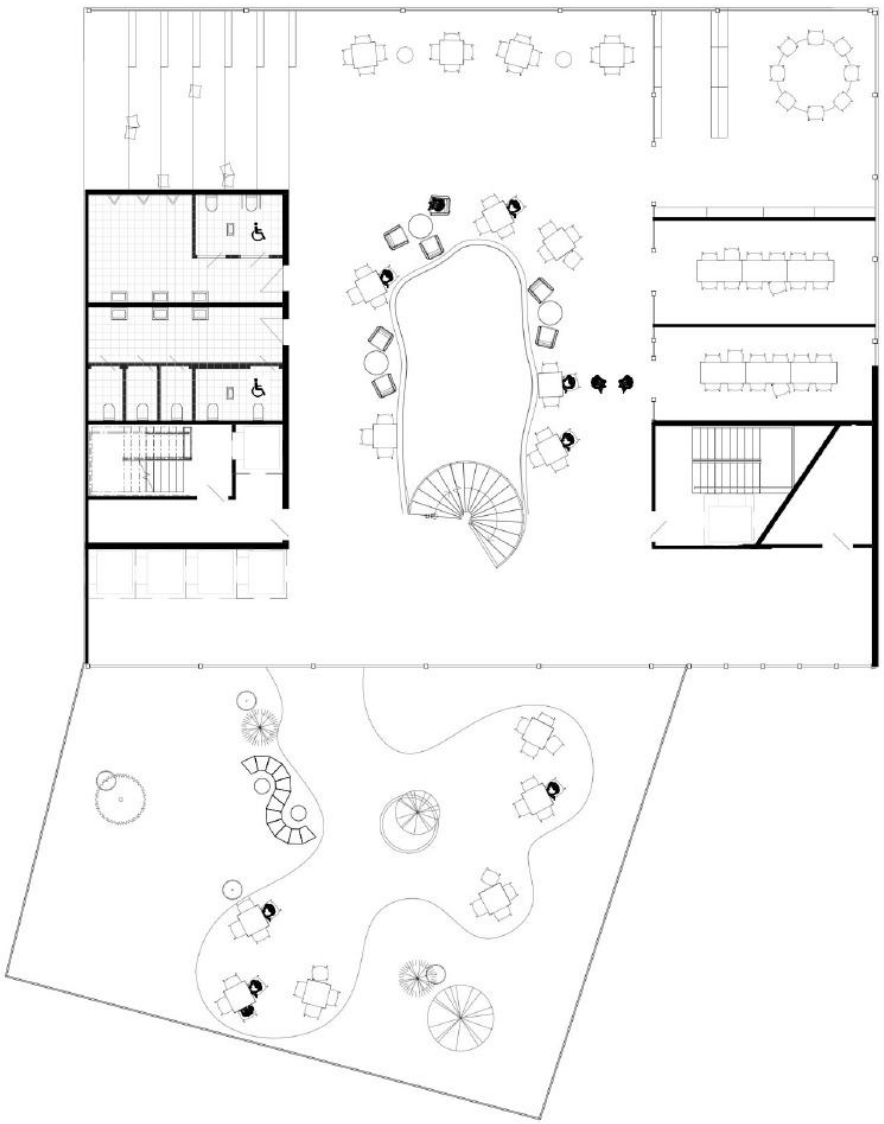

PÔDORYS 6NP
1:200

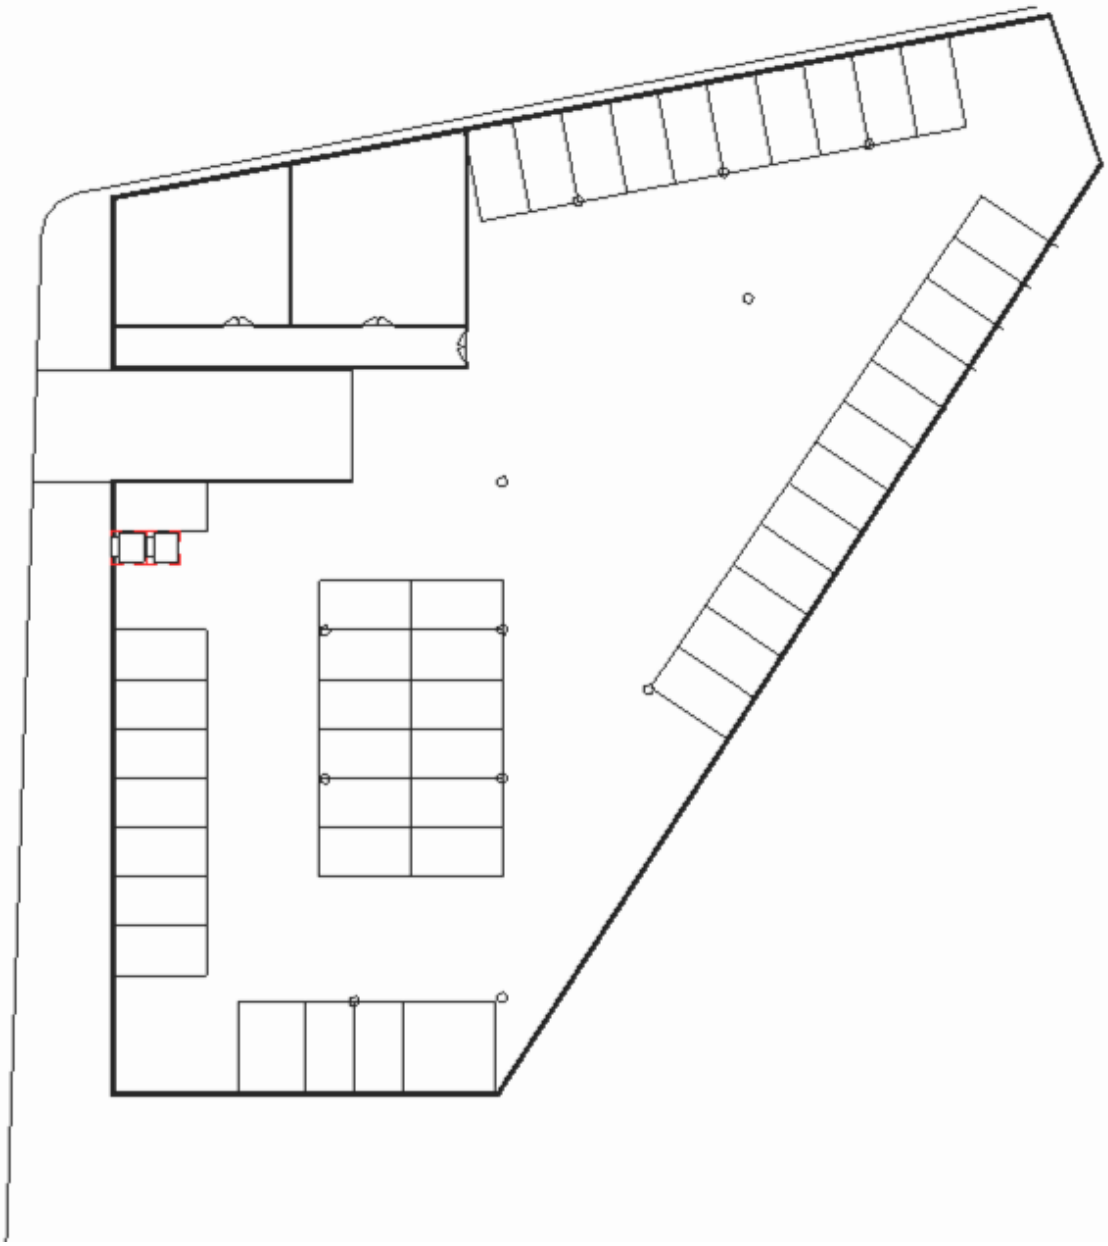

PÔDORYS 1PP
1:250

POHĽAD SEVERNÝ
1:300

POHĽAD VÝCHODNÝ
1:300