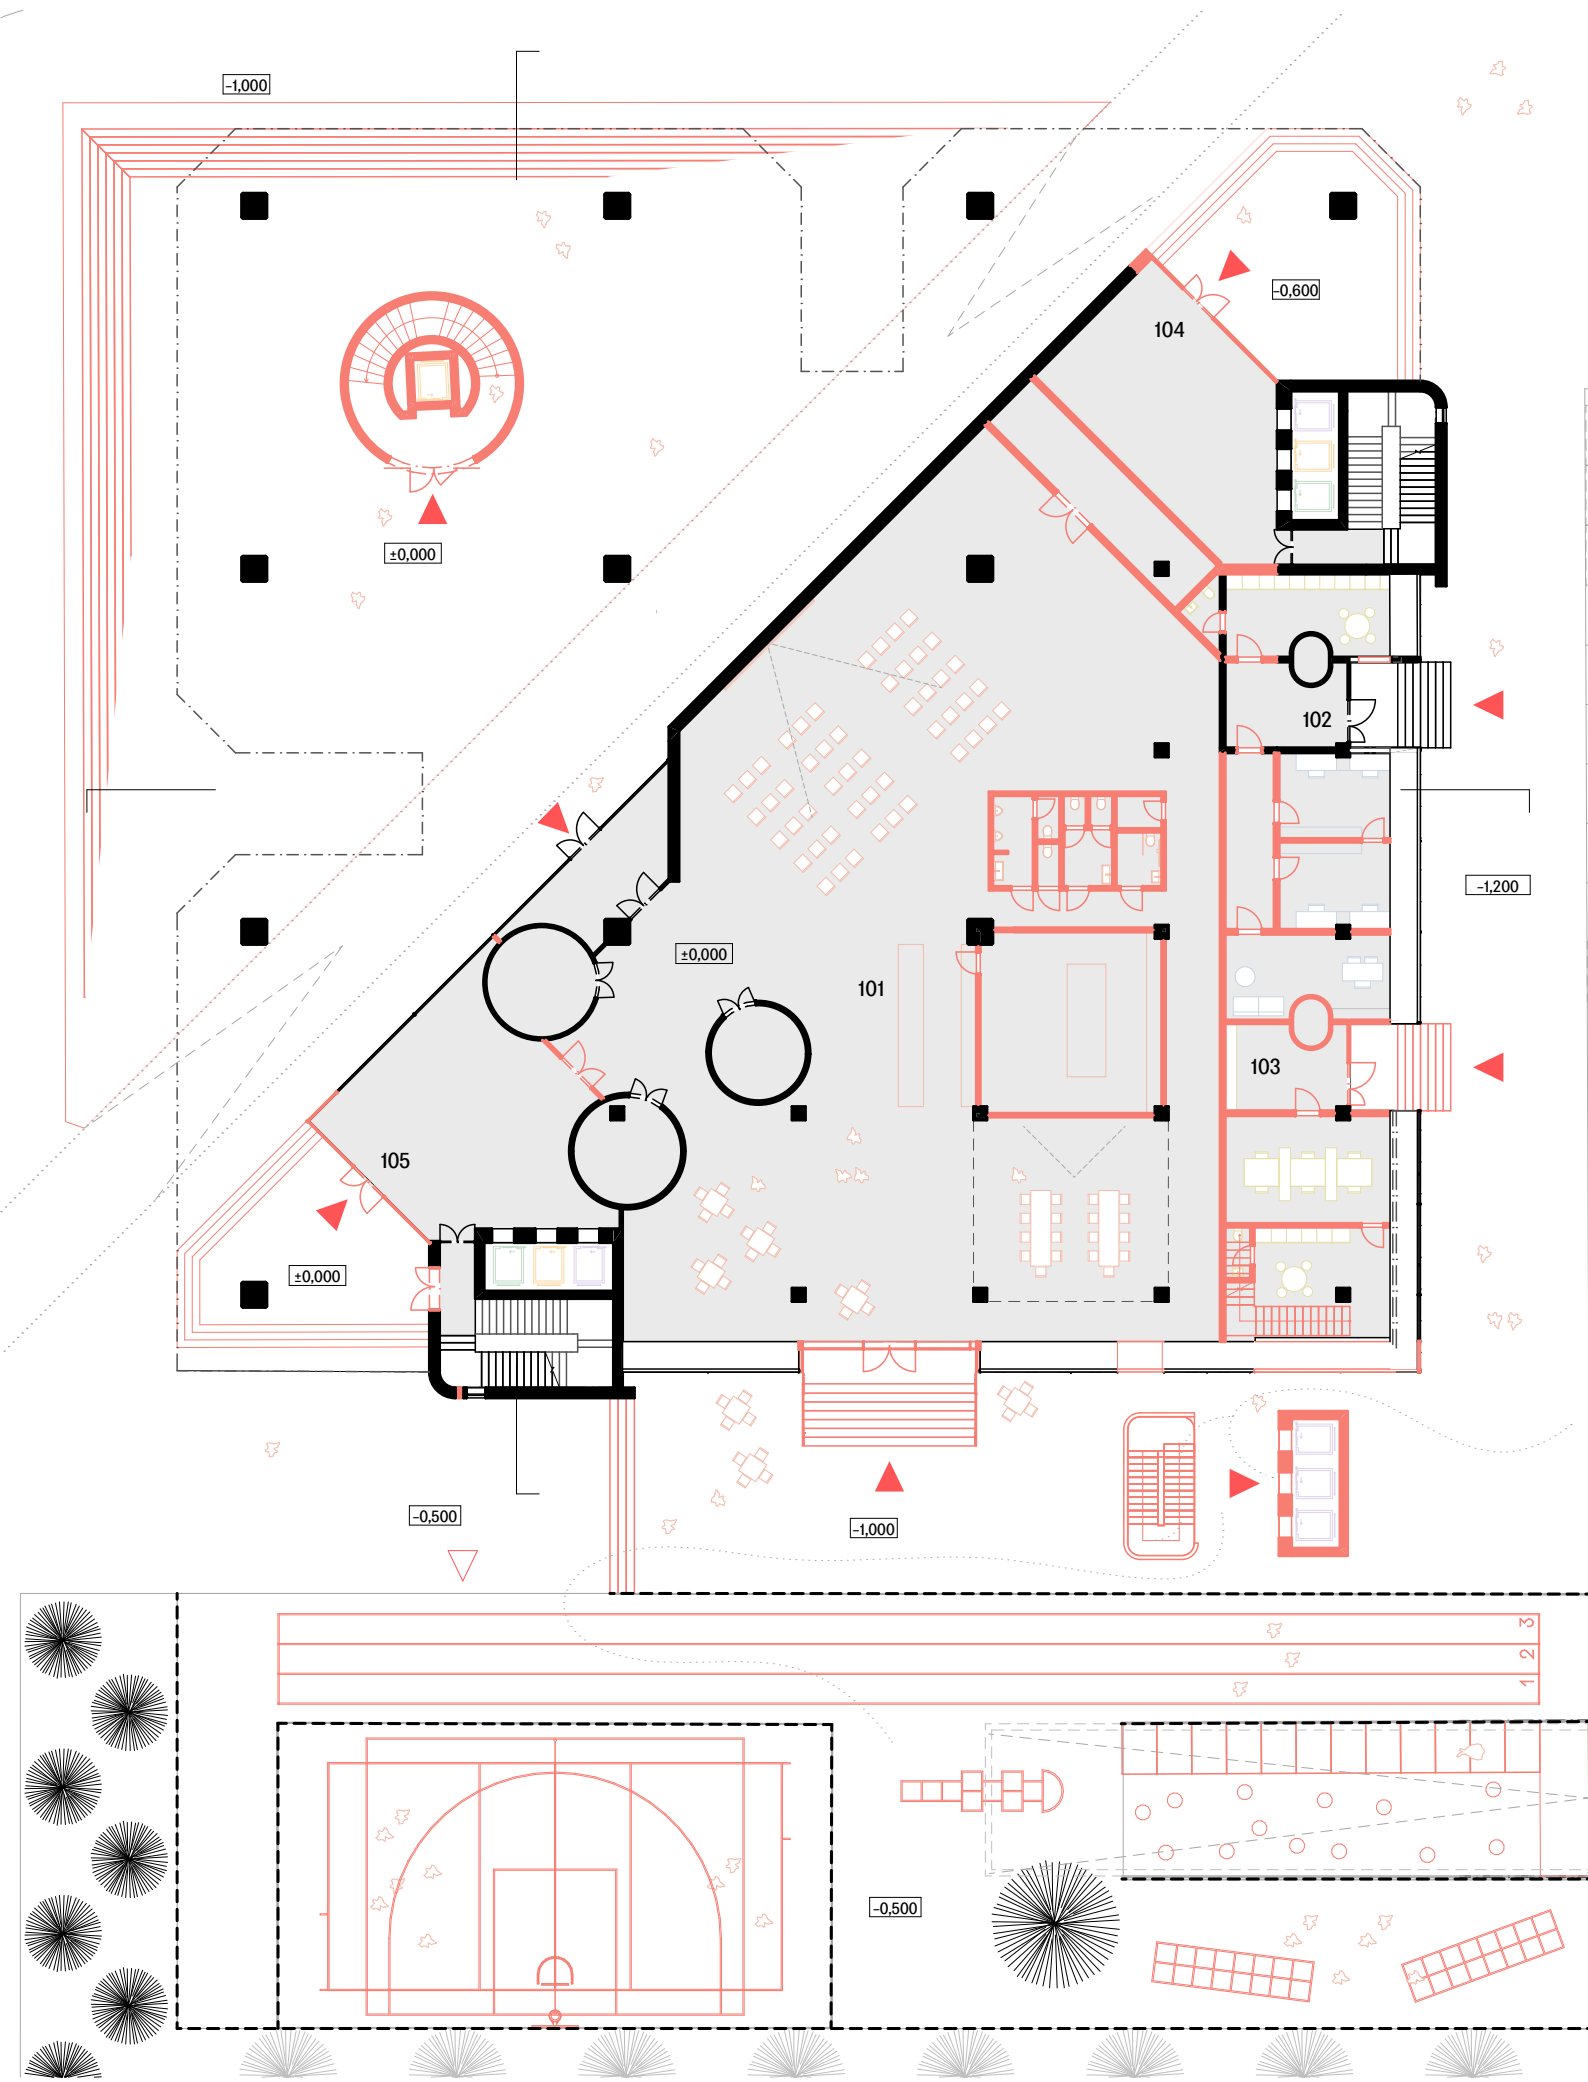

0 1 5 10

KAVÁRNA, COWORK
ČESKÉ CENTRUM
KONZULÁT

BAREVNÉ ROZDĚLENÍ
AMBASÁDA
ZÁKLADNÍ ŠKOLA
BYDLENÍ

PŮDORYS 1.NP NOVÝ STAV

101 – KAVÁRNA
102 – ČESKÉ CENTRUM
103 – KONZULÁT
104 – VSTUP REZIDENTI
105 – VSTUP VEŘEJNOST