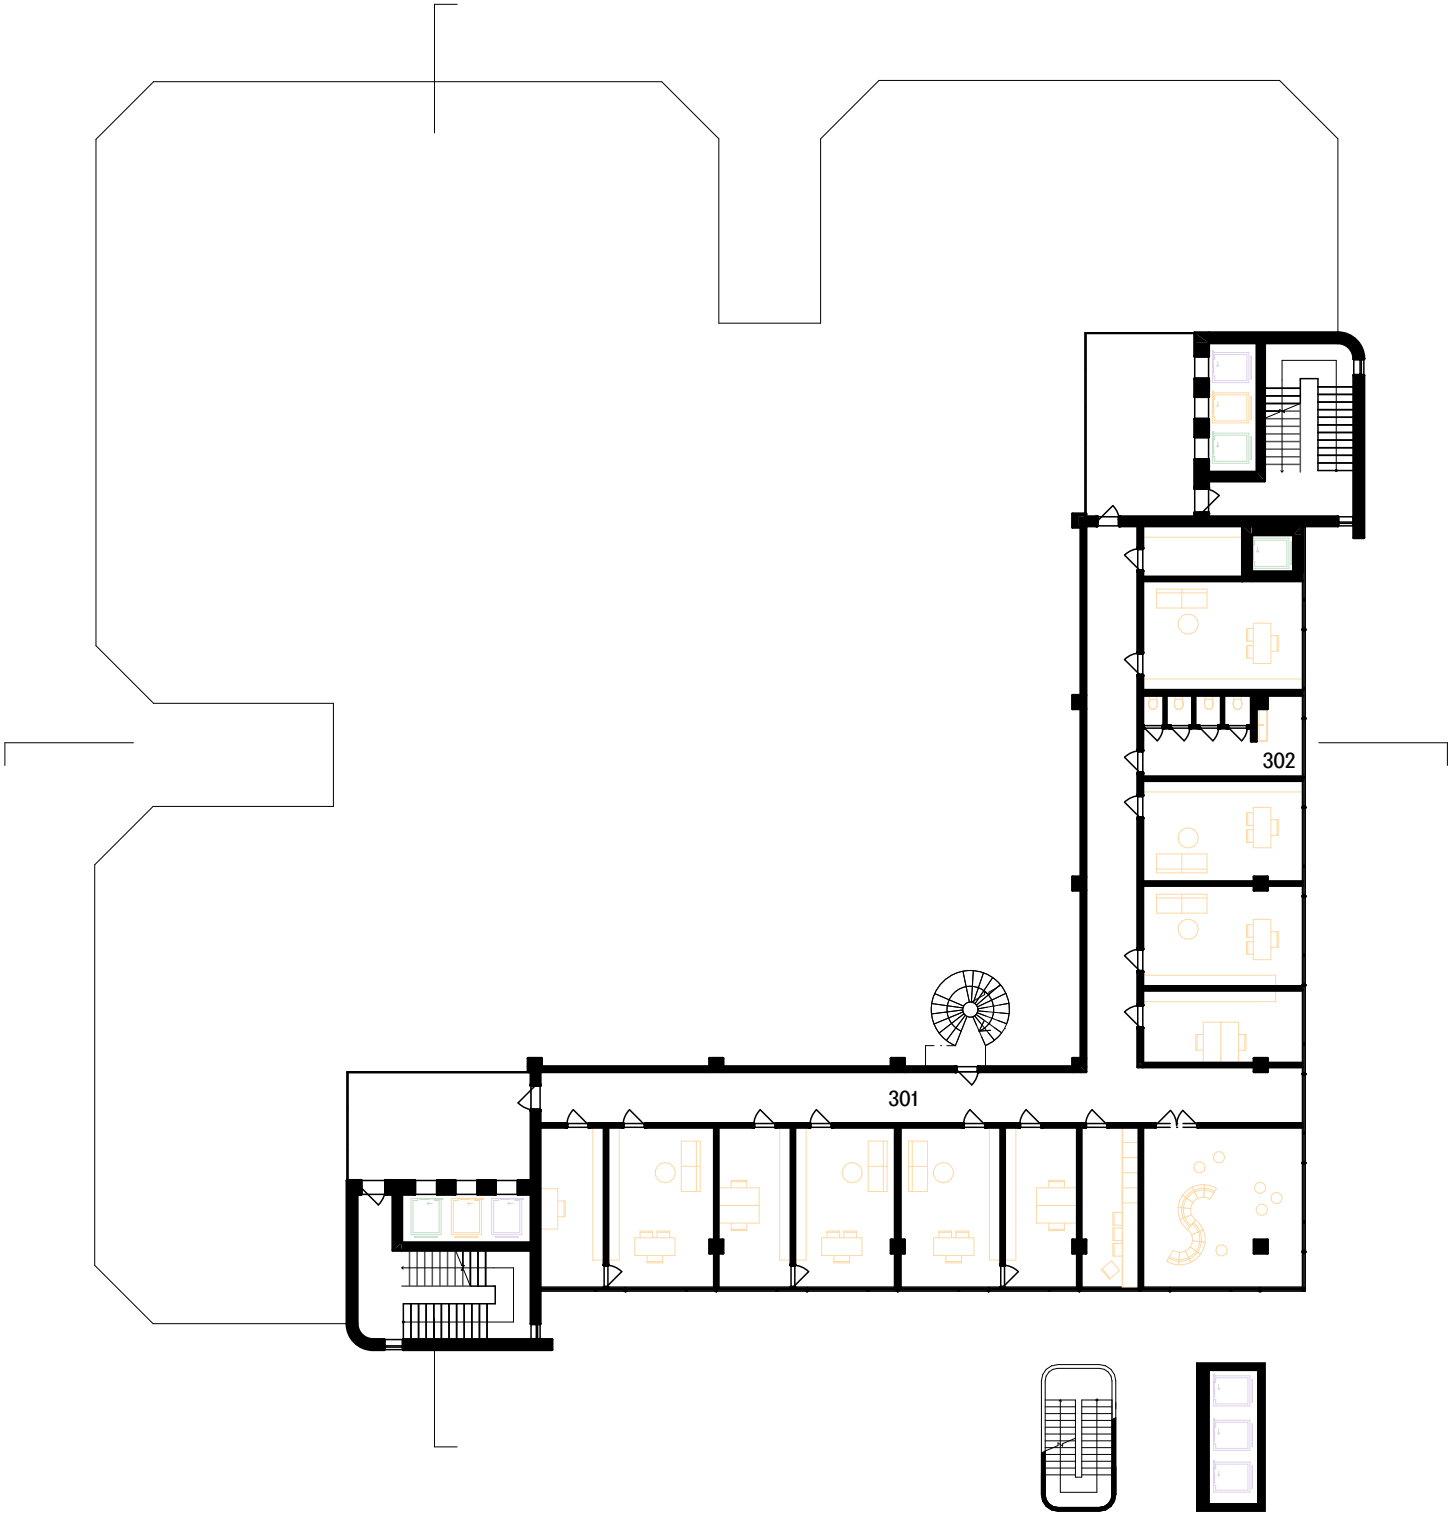

0 1 5 10

BAREVNÉ ROZDĚLENÍ

KAVÁRNA, COWORK
ČESKÉ CENTRUM
KONZULÁT
AMBASÁDA
ZÁKLADNÍ ŠKOLA
BYDLENÍ

PŮDORYS 3.NP NOVÝ STAV

301 – KANCELÁŘE
302 – TOALETY