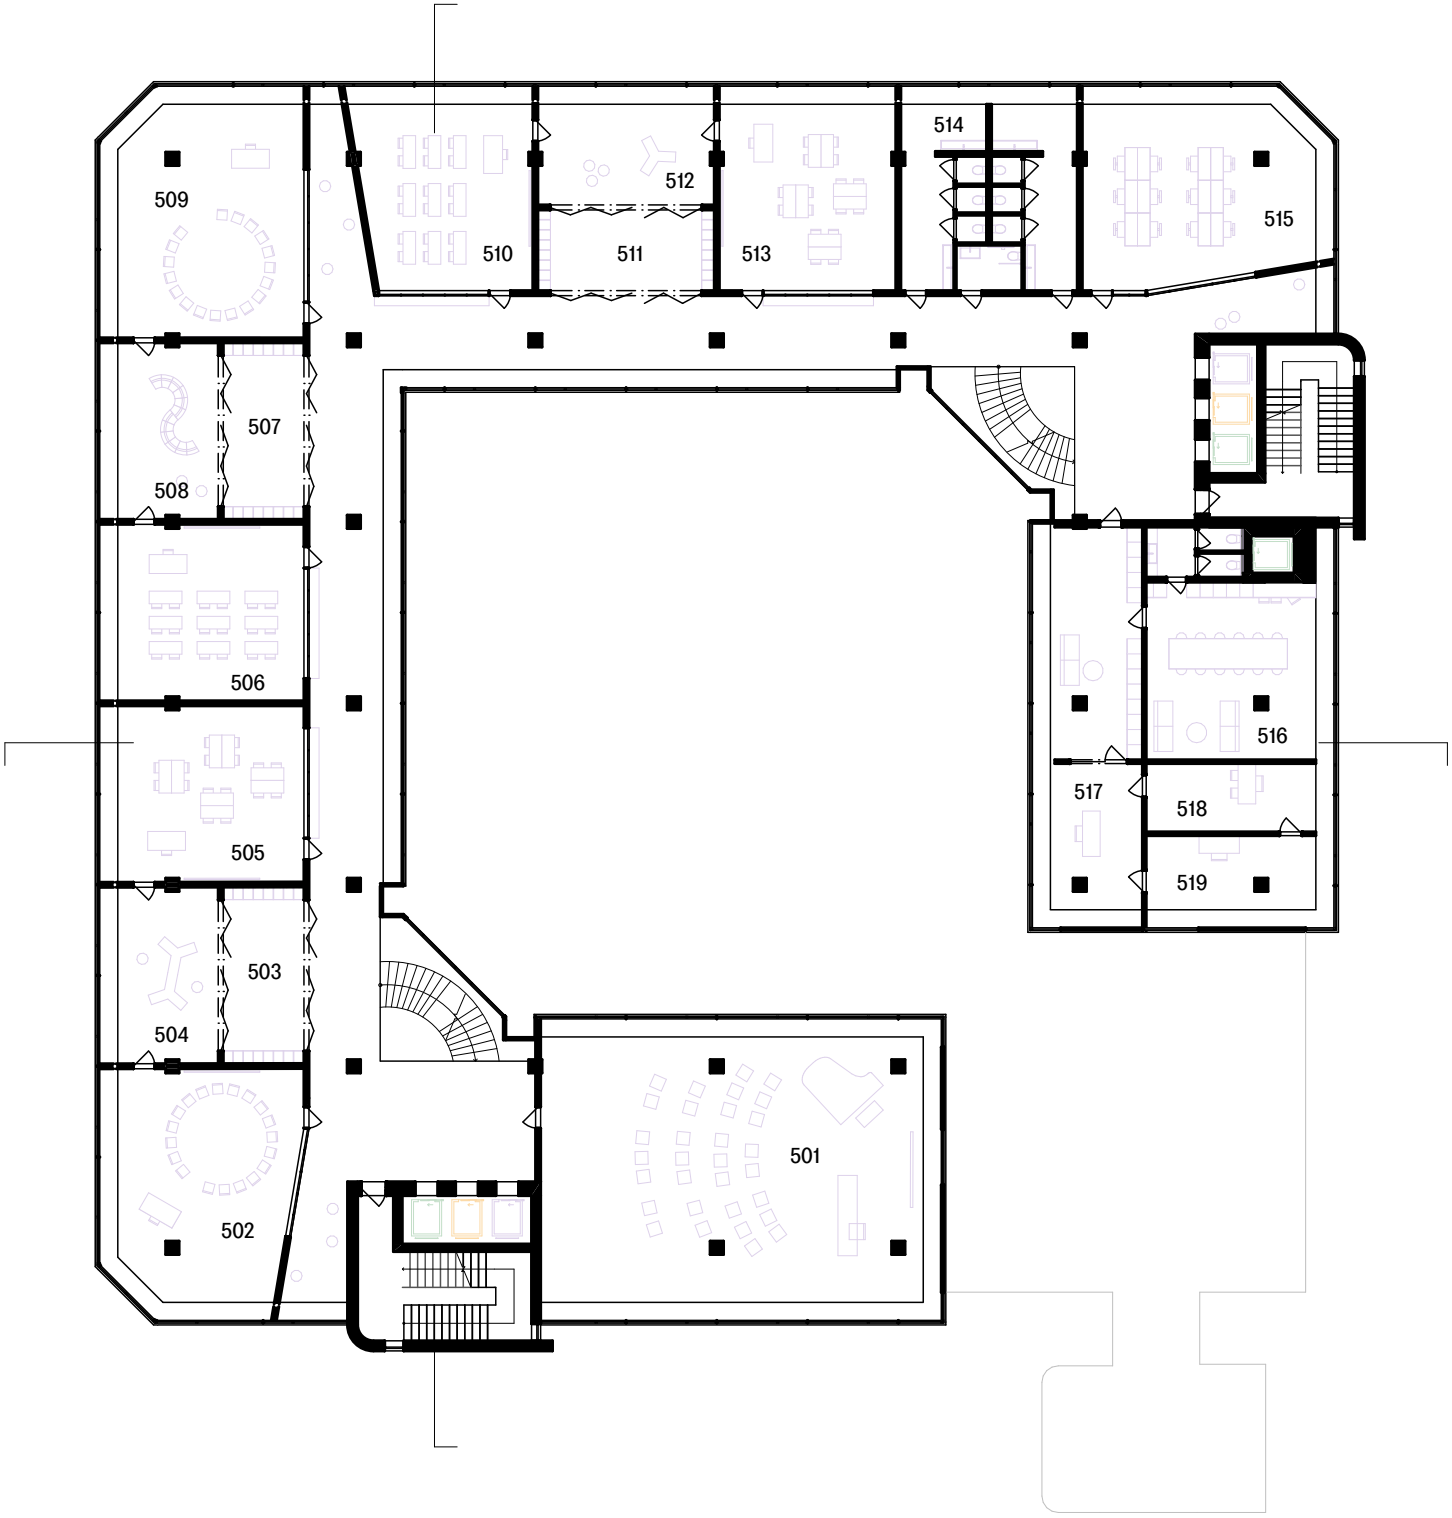

0 1 5 10

BAREVNÉ ROZDĚLENÍ

KAVÁRNA, COWORK
ČESKÉ CENTRUM
KONZULÁT
AMBASÁDA
ZÁKLADNÍ ŠKOLA
BYDLENÍ

PŮDORYS 5.NP NOVÝ STAV

501 – SÁL
502 – TŘÍDA
503 – ŠATNY
504 – KLASTR
505 – TŘÍDA
506 – TŘÍDA
507 – ŠATNY
508 – KLASTR
509 – TŘÍDA
510 – TŘÍDA
511 – ŠATNY
512 – KLASTR
513 – TŘÍDA
514 – TOALETY
515 – KABINET
516 – SBOROVNA
517 – SEKRETARIÁT
518 – ŘEDITELNA
519 – KANCELÁŘ