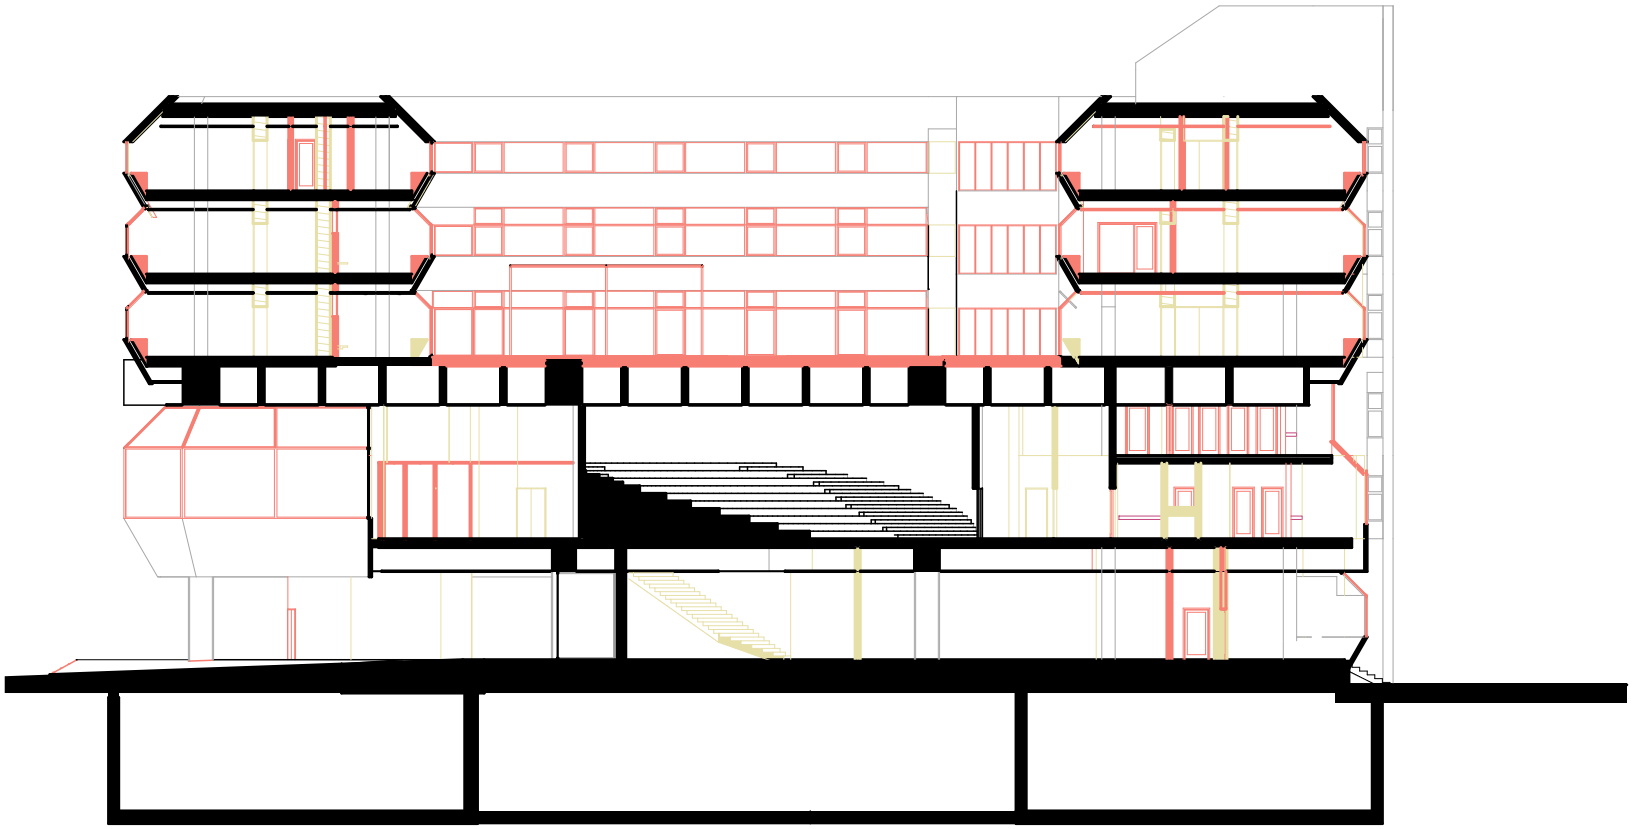

0 1 5 10

ŘEZ A–A' KOORDINACE