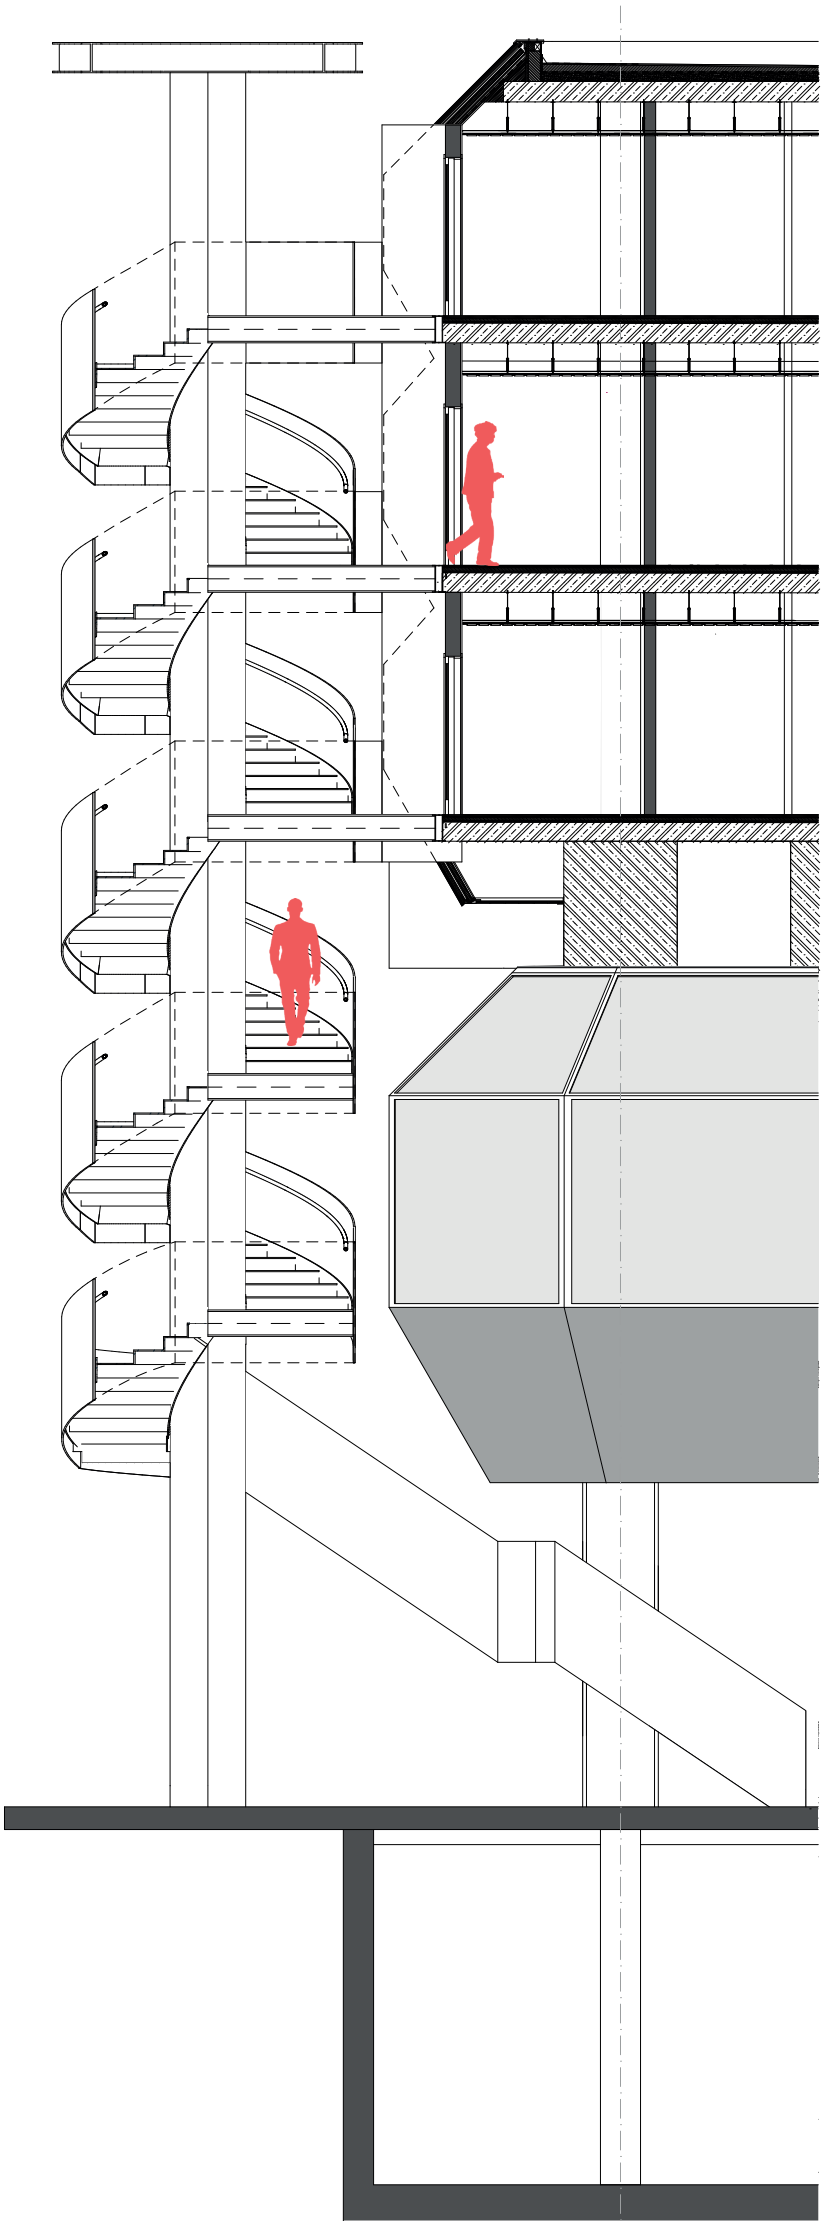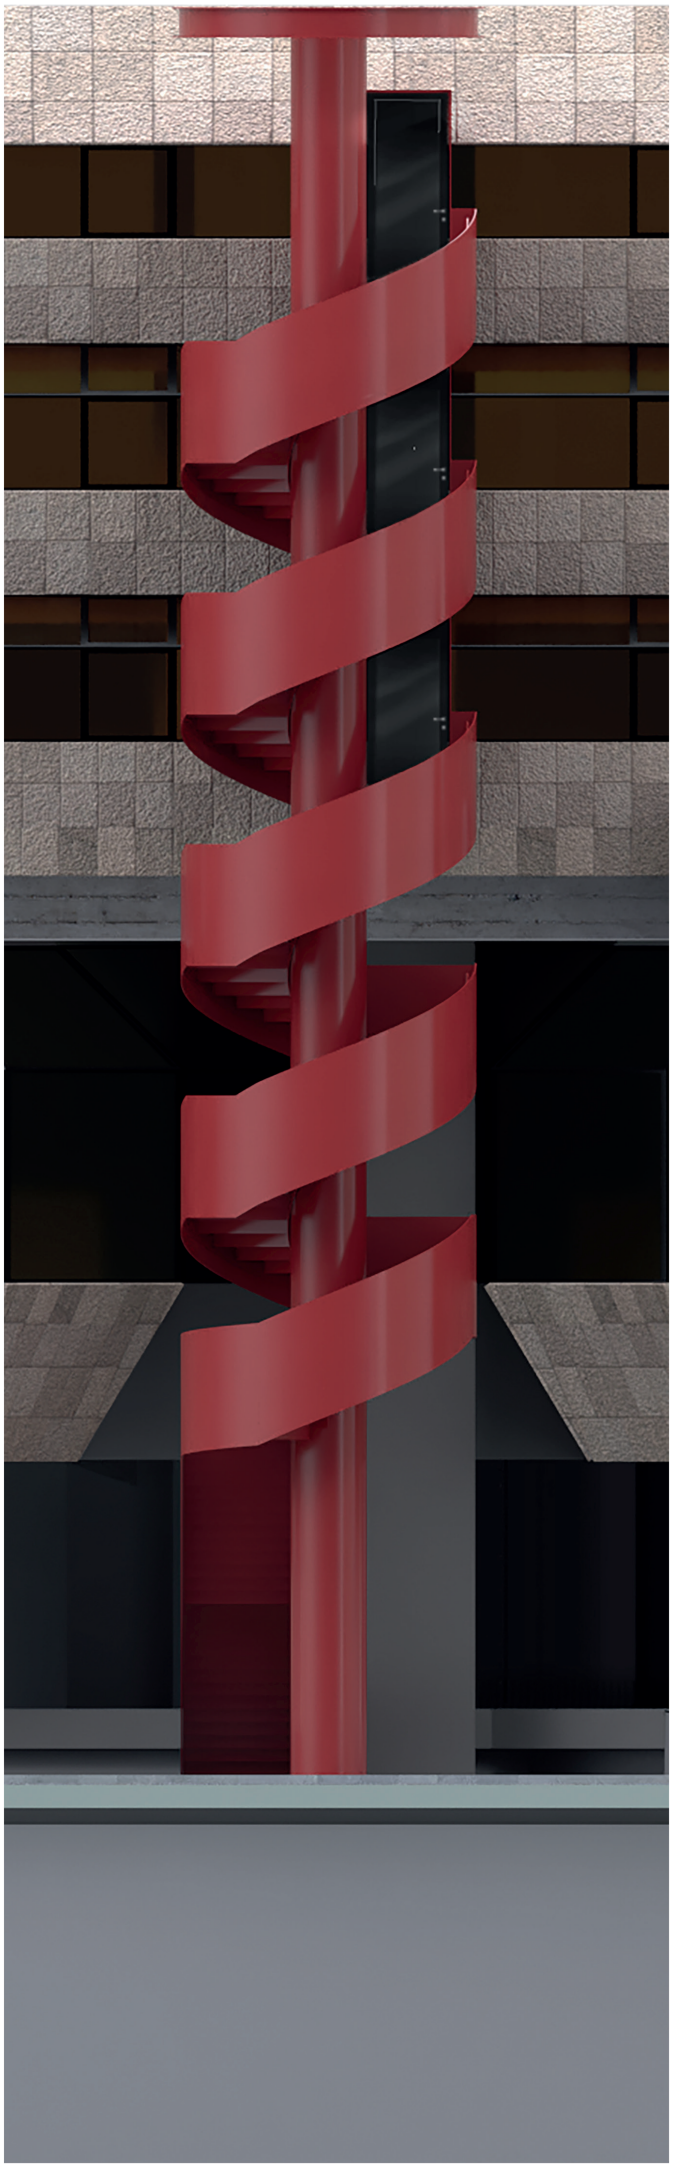ŘEZ FASÁDOU A POHLED
M 1:100