


HOTEL NA NÁRODNÍ TRŽIDE




vedúci diplomovej práce:
Prof. Ing. arch. Arnošt Navrátil, CSc
konzultant:
Doc. Ing. arch. Václav Mudra
Ústav nauky o budovách

DIPLOMOVÁ PRÁCA
Ivan Čitáry
Fakulta Architektúry ČVUT
Zimný semester 2011-2012


PÔDORYS 2PP M 1: 150

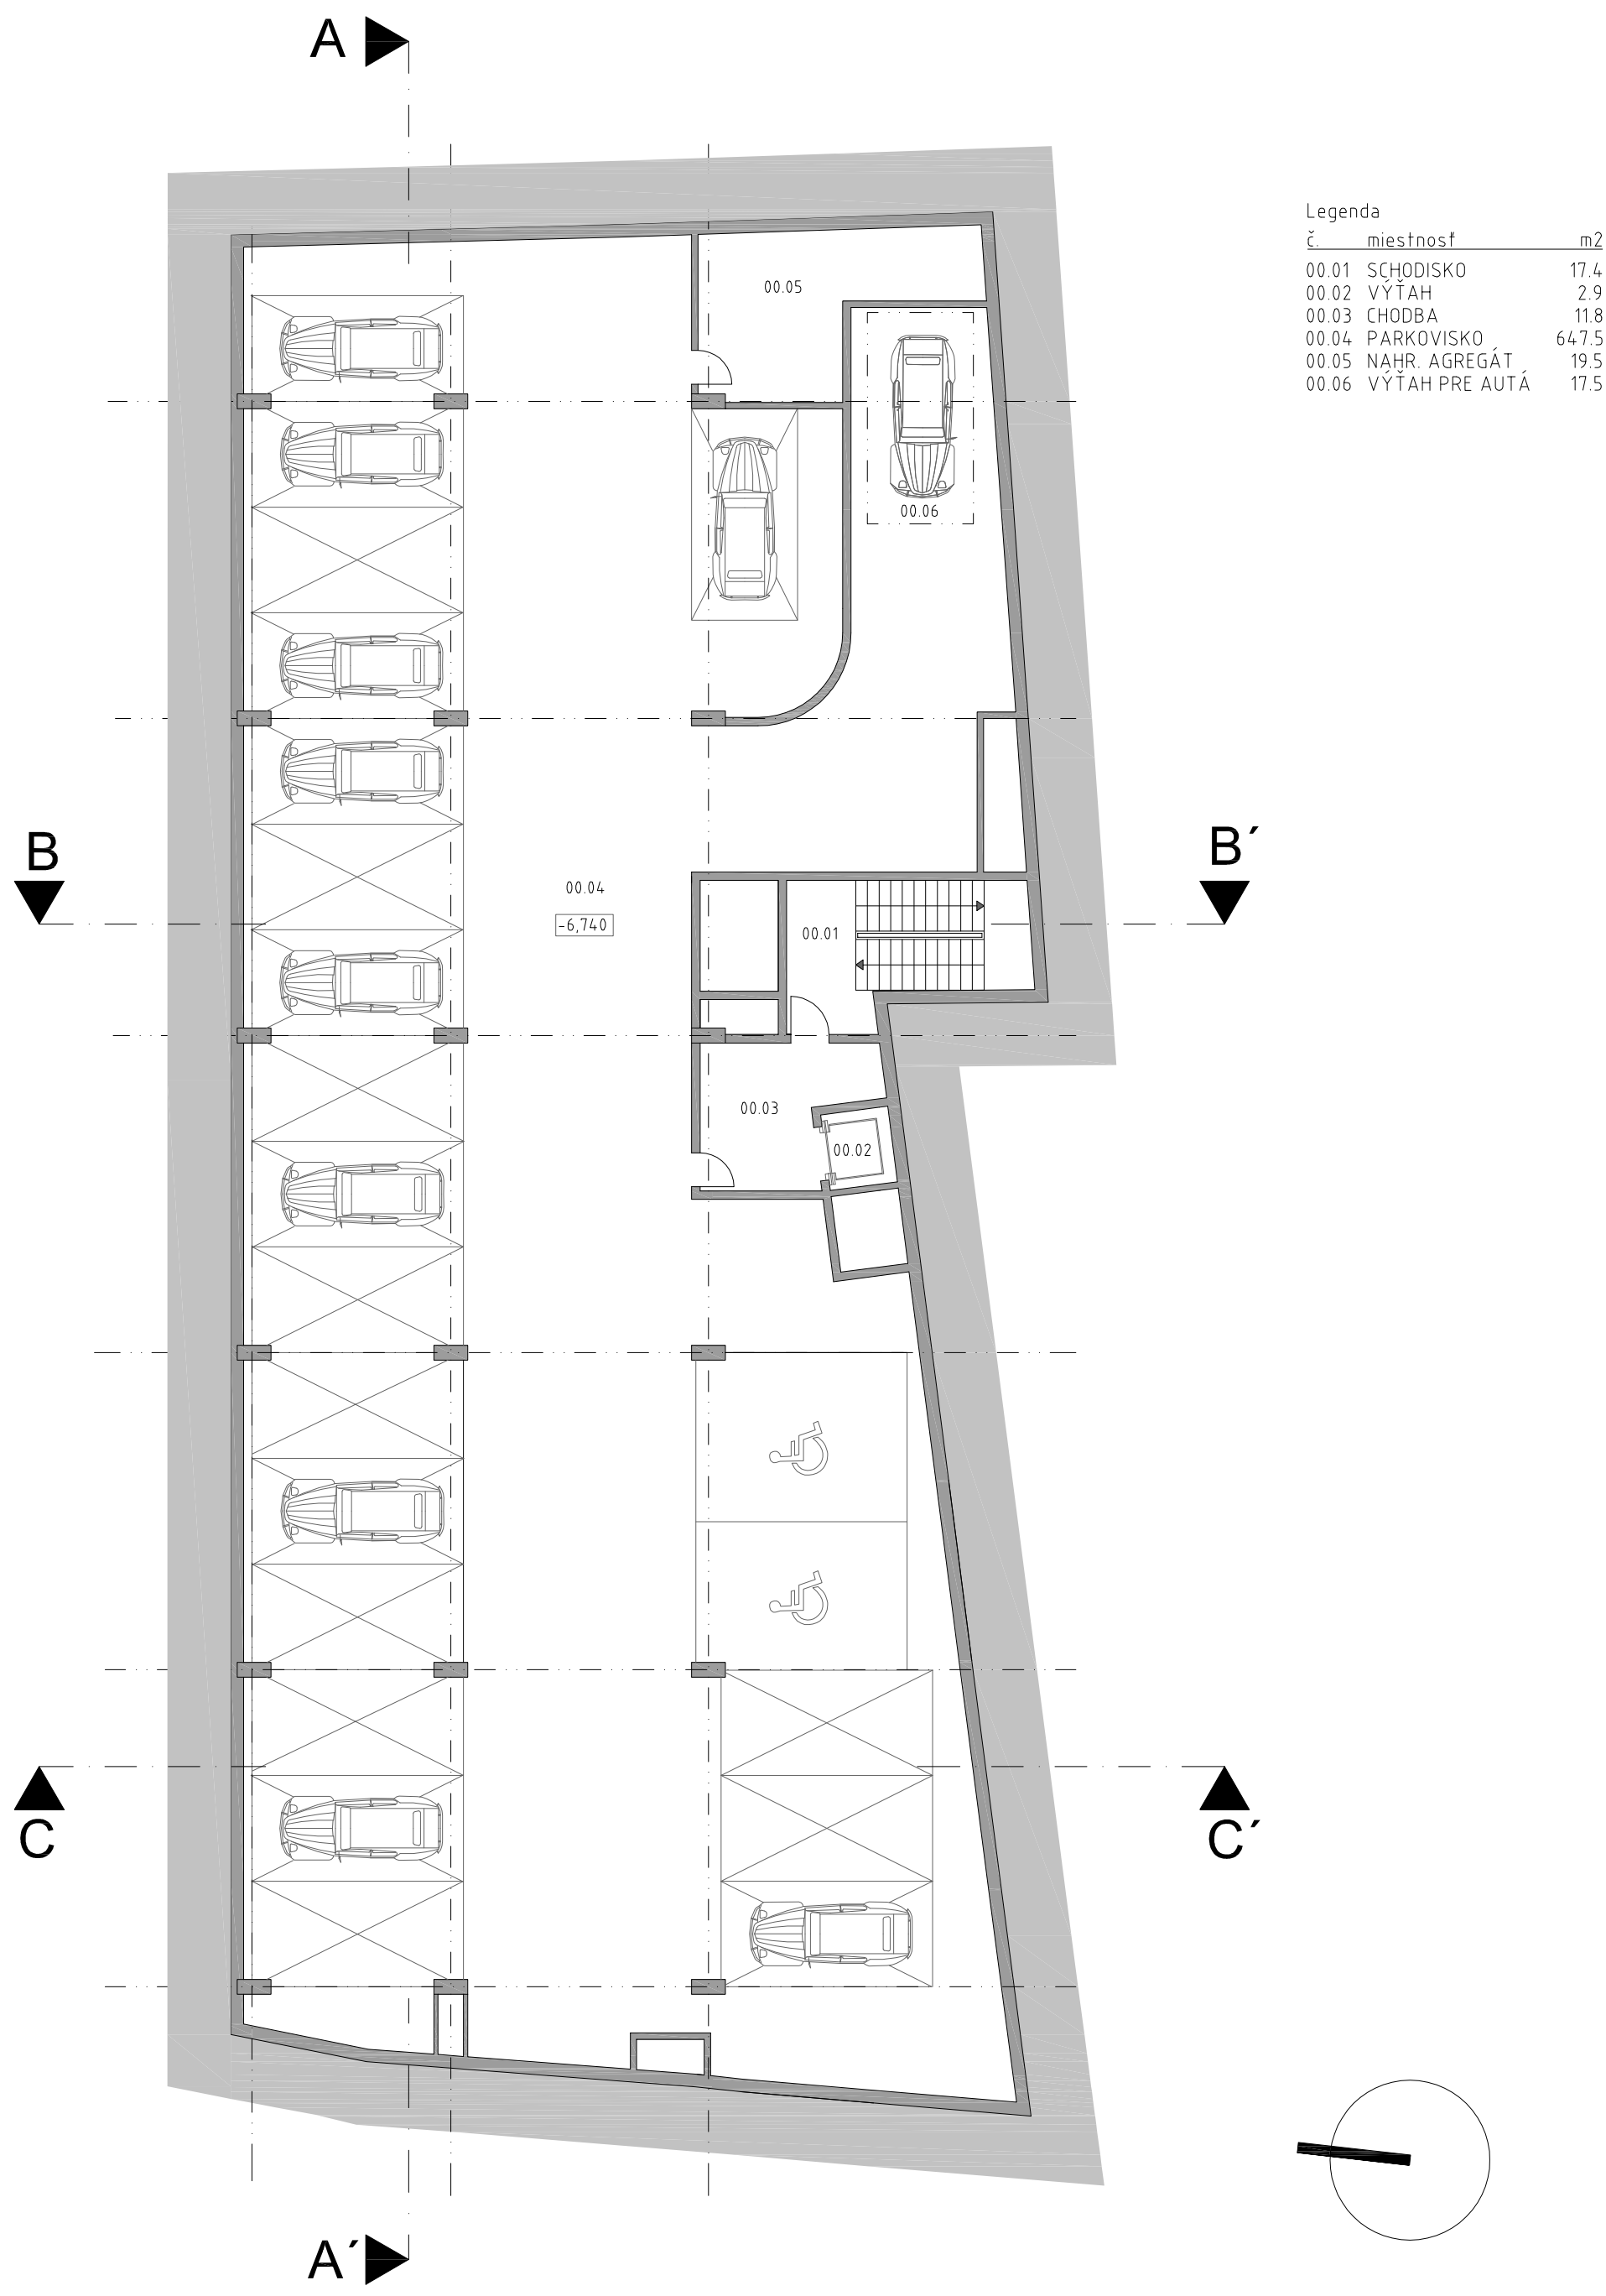

PÔDORYS 1PP M 1: 150

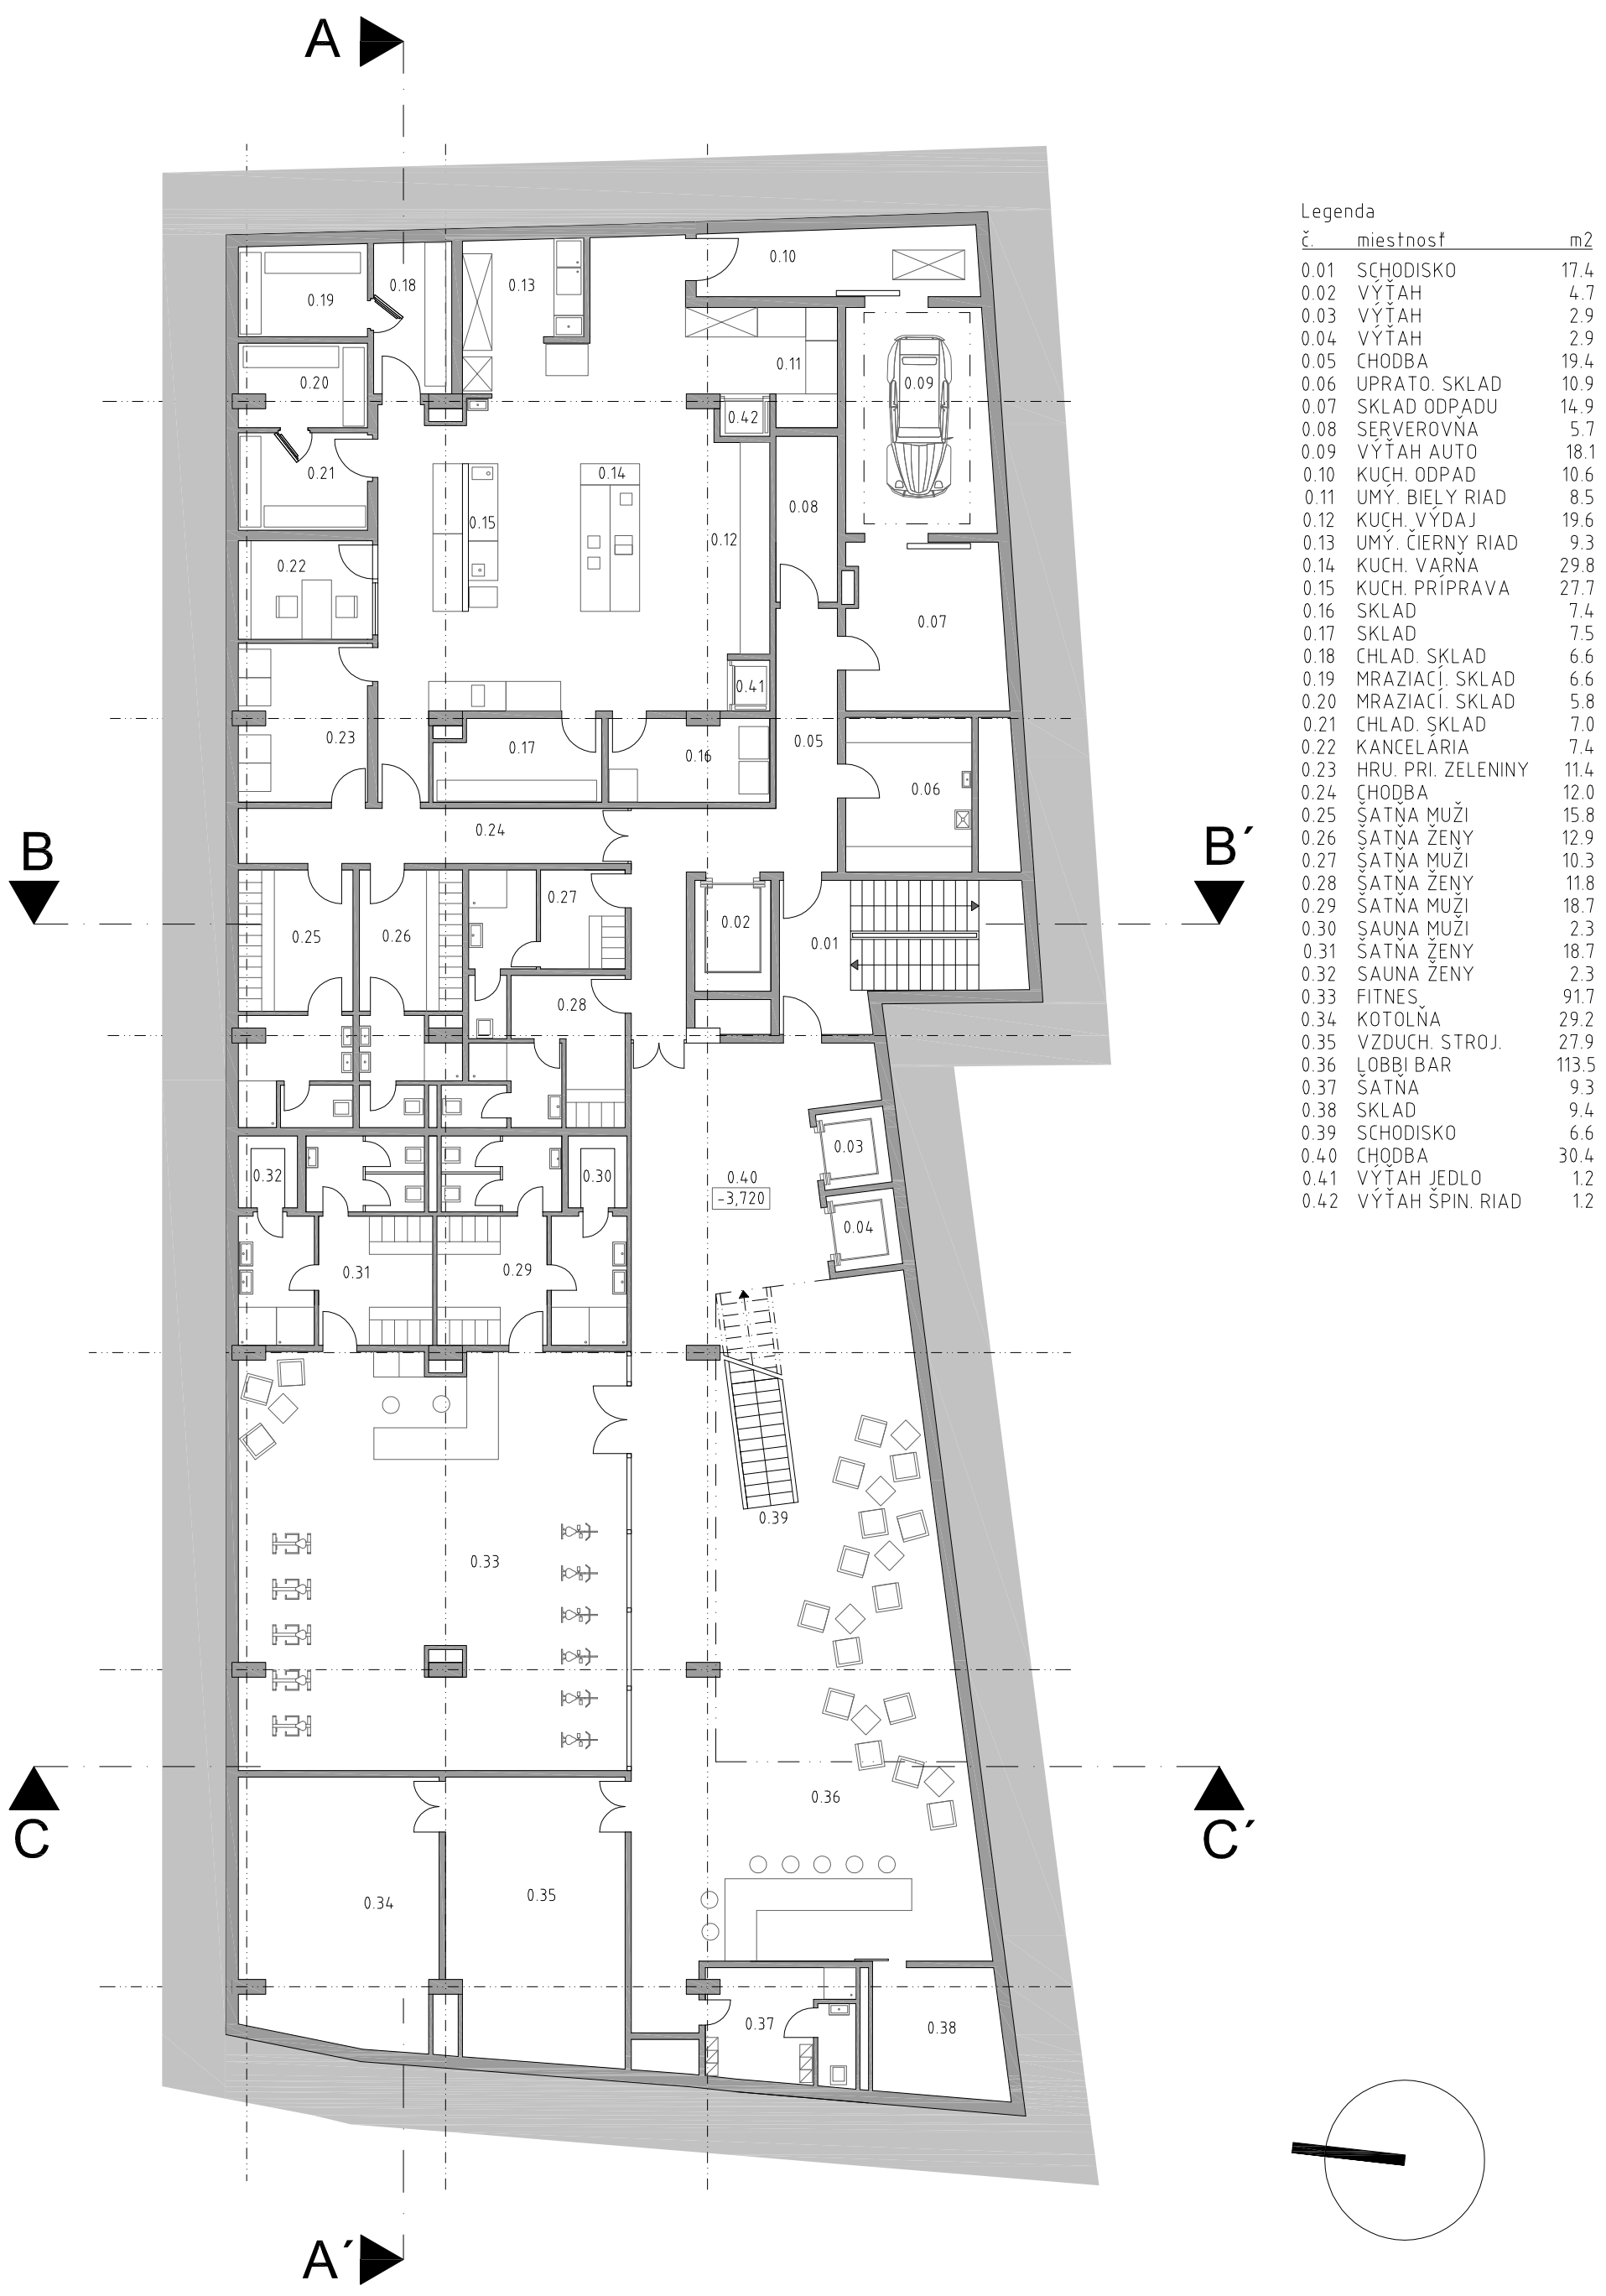

PÔDORYS 1NP M 1: 150

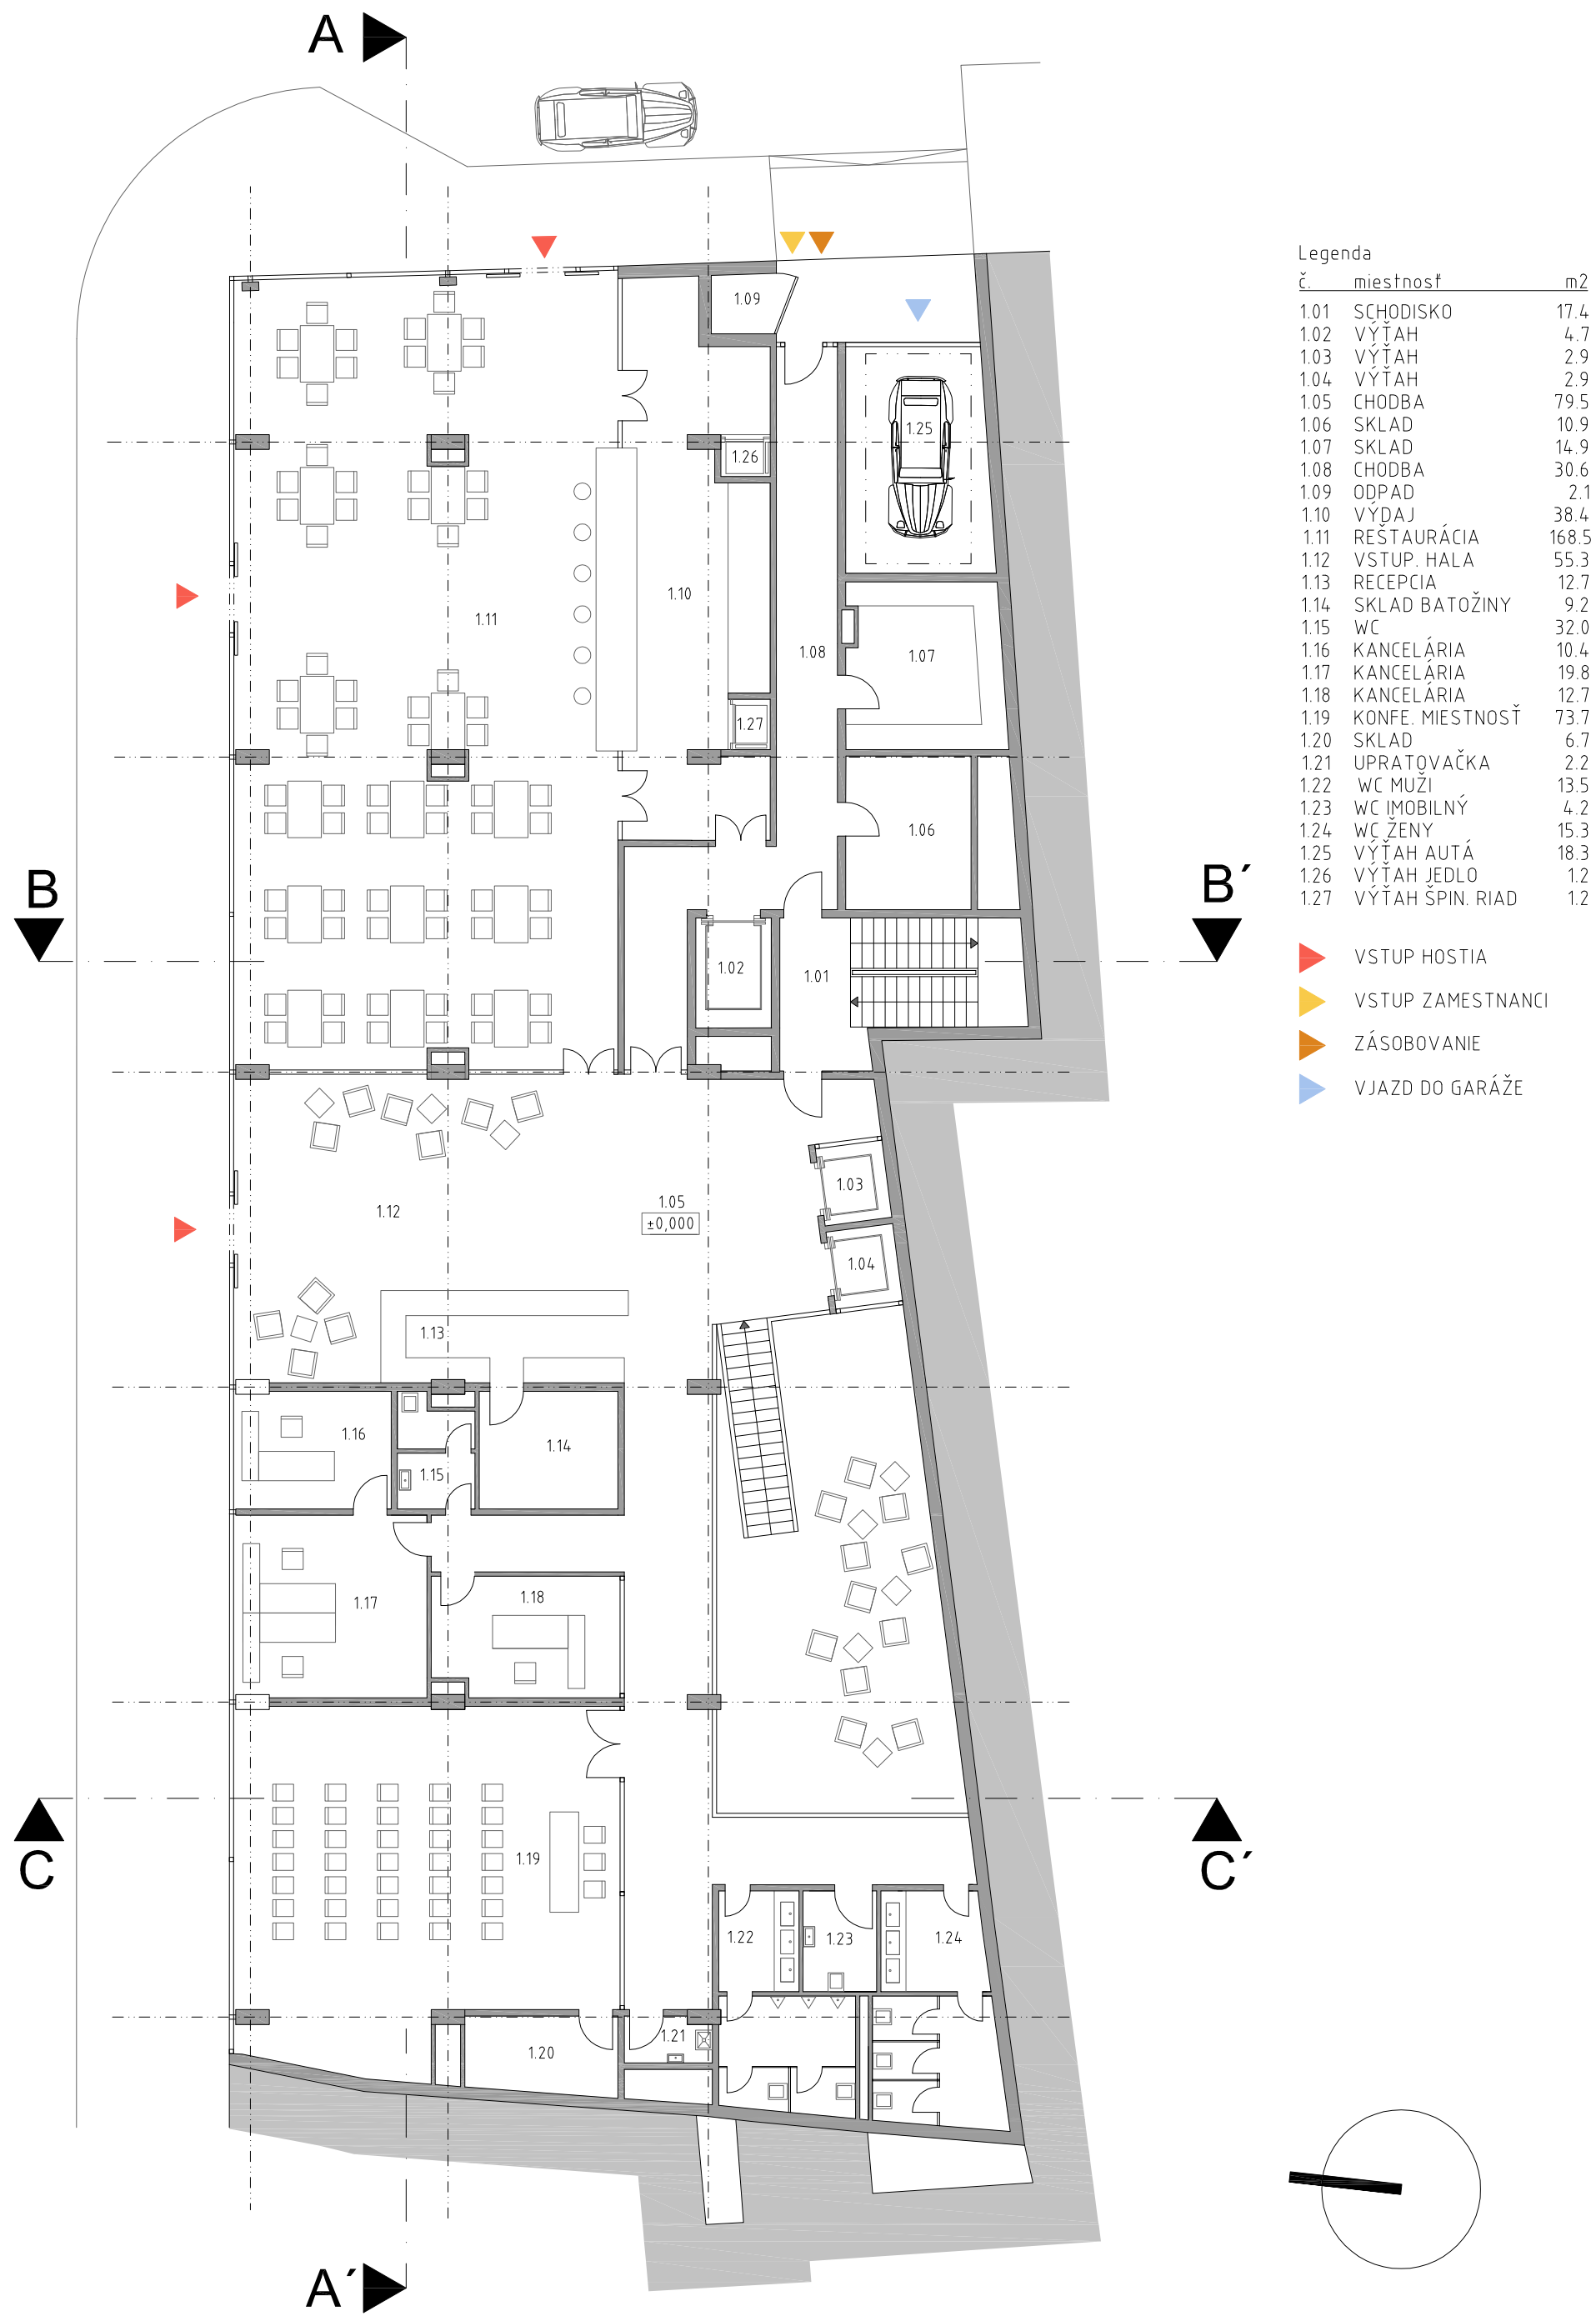

PÔDORYS 2-3NP M 1: 150




PÔDORYS 4-6NP M 1: 150




PÔDORYS 7NP M 1: 150




PÔDORYS 8NP M 1: 150

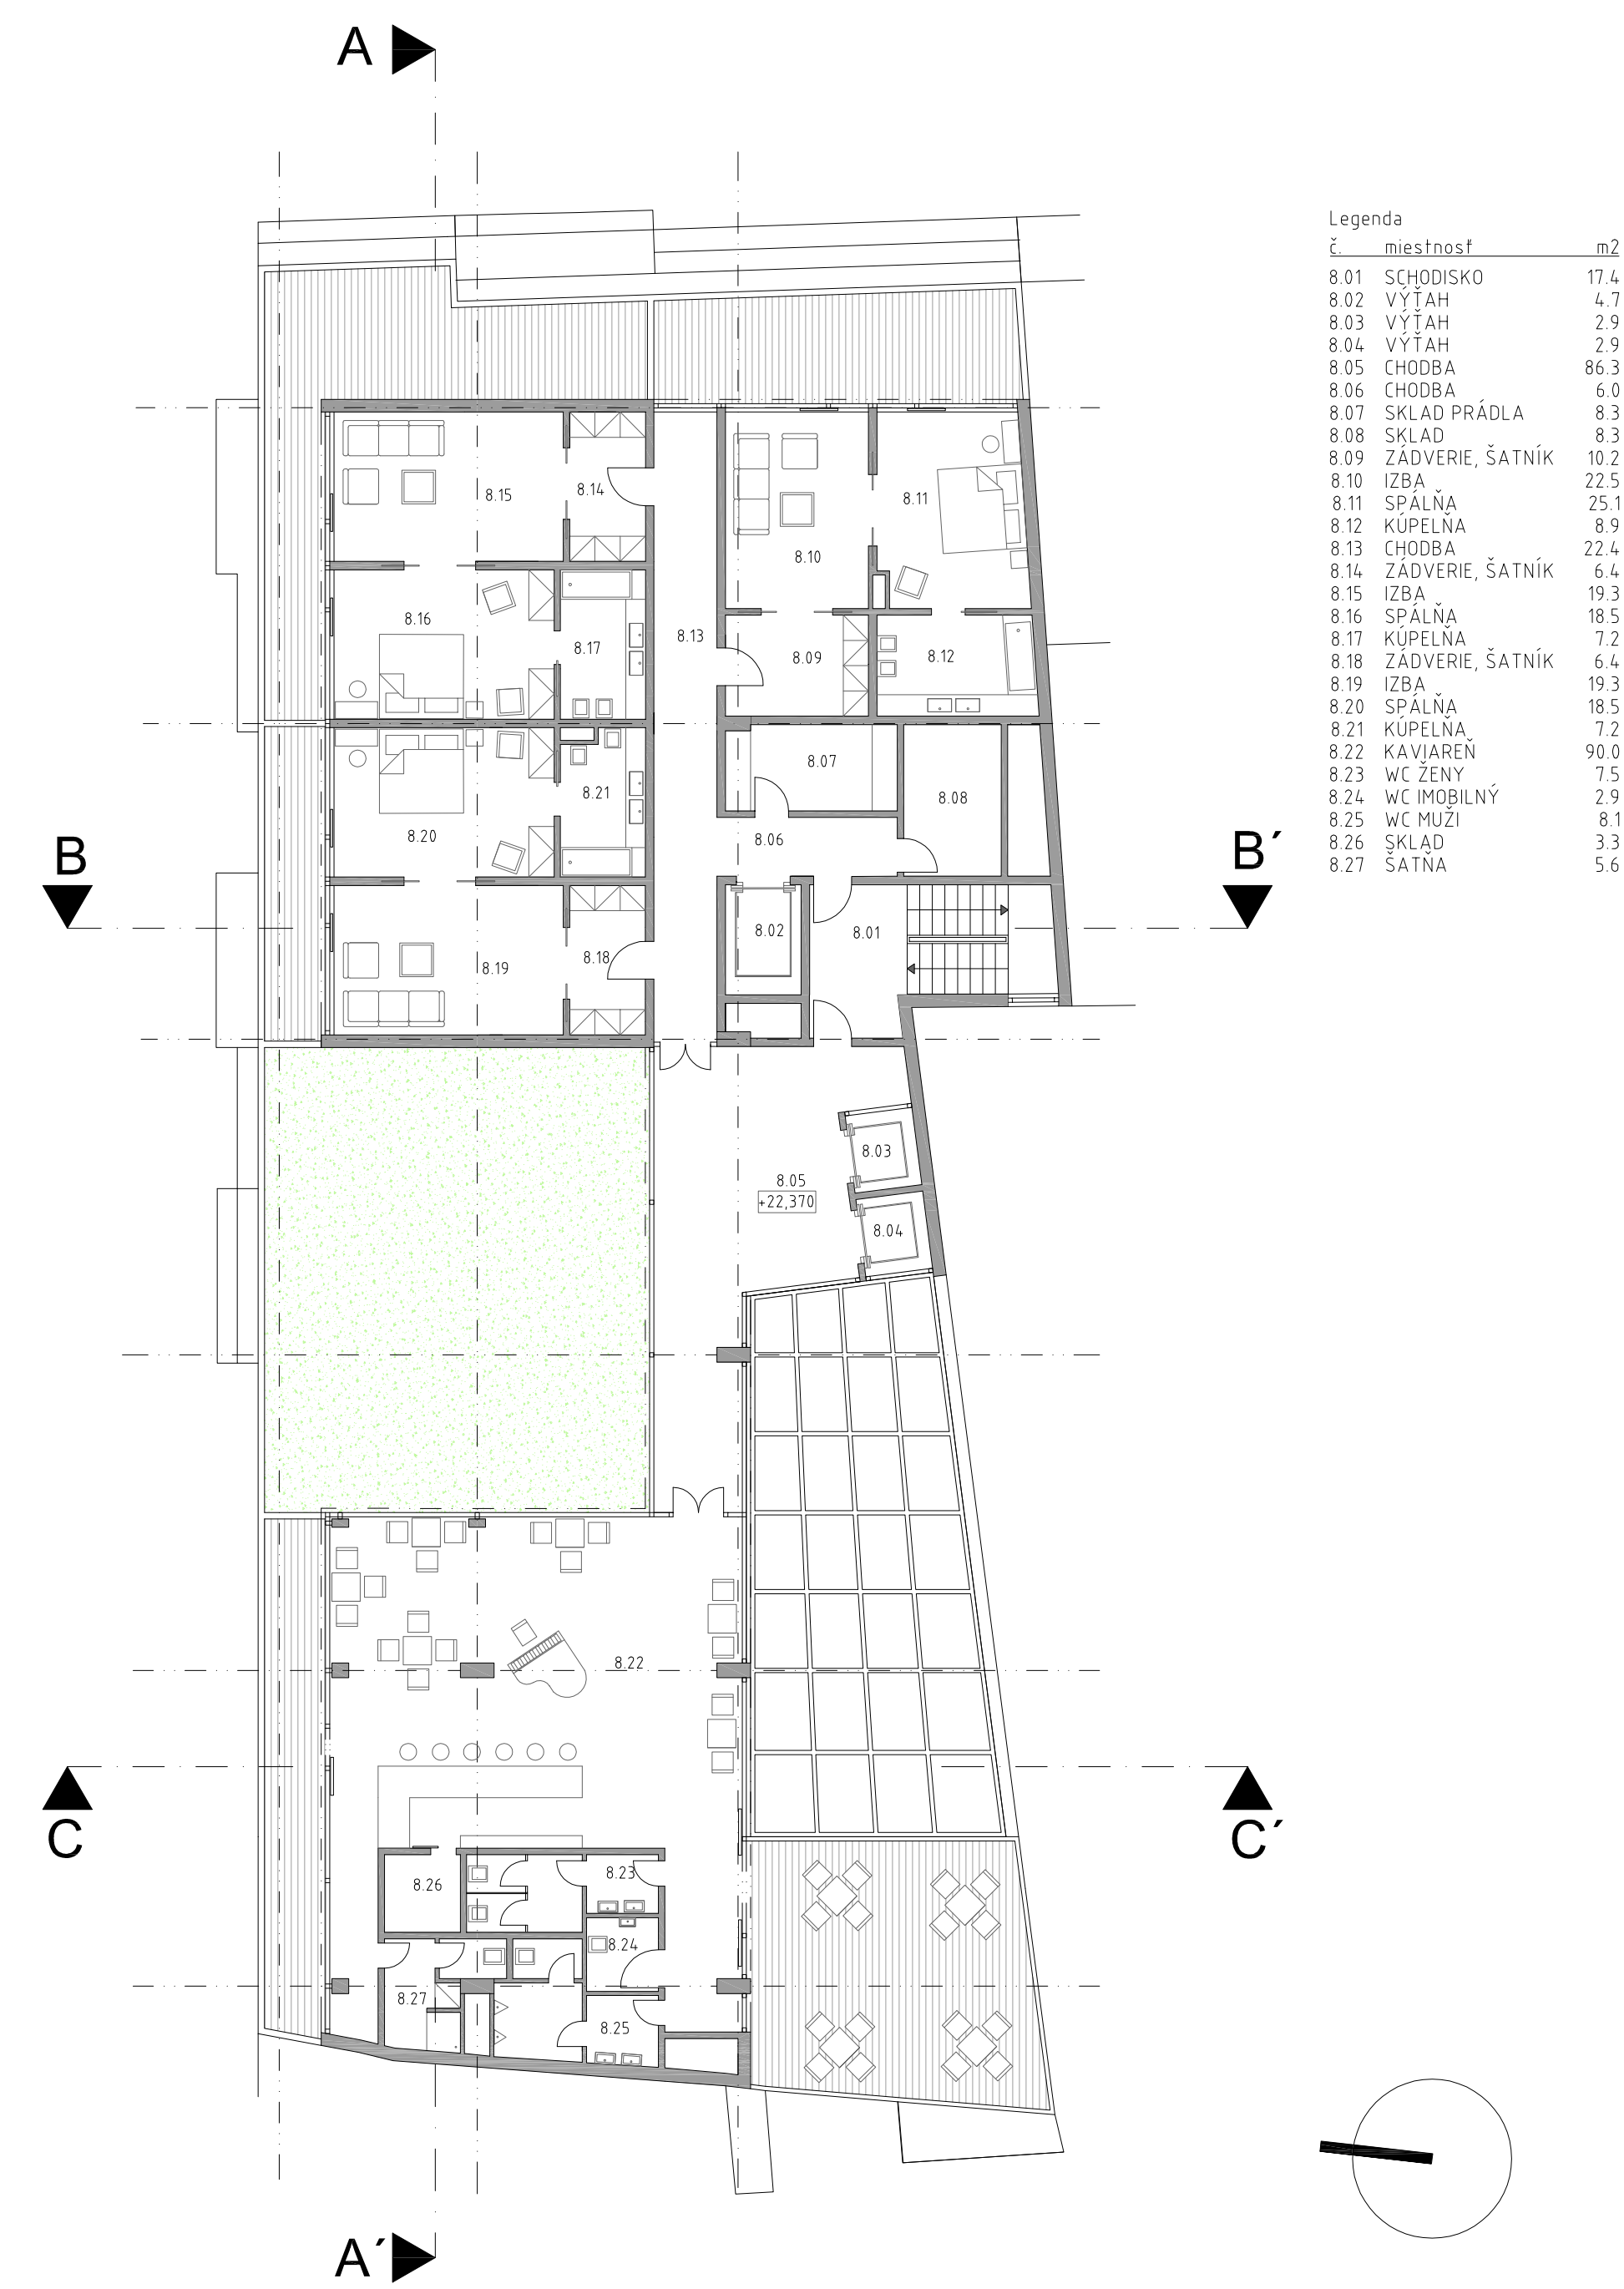

REZ B-B' M : 1: 200

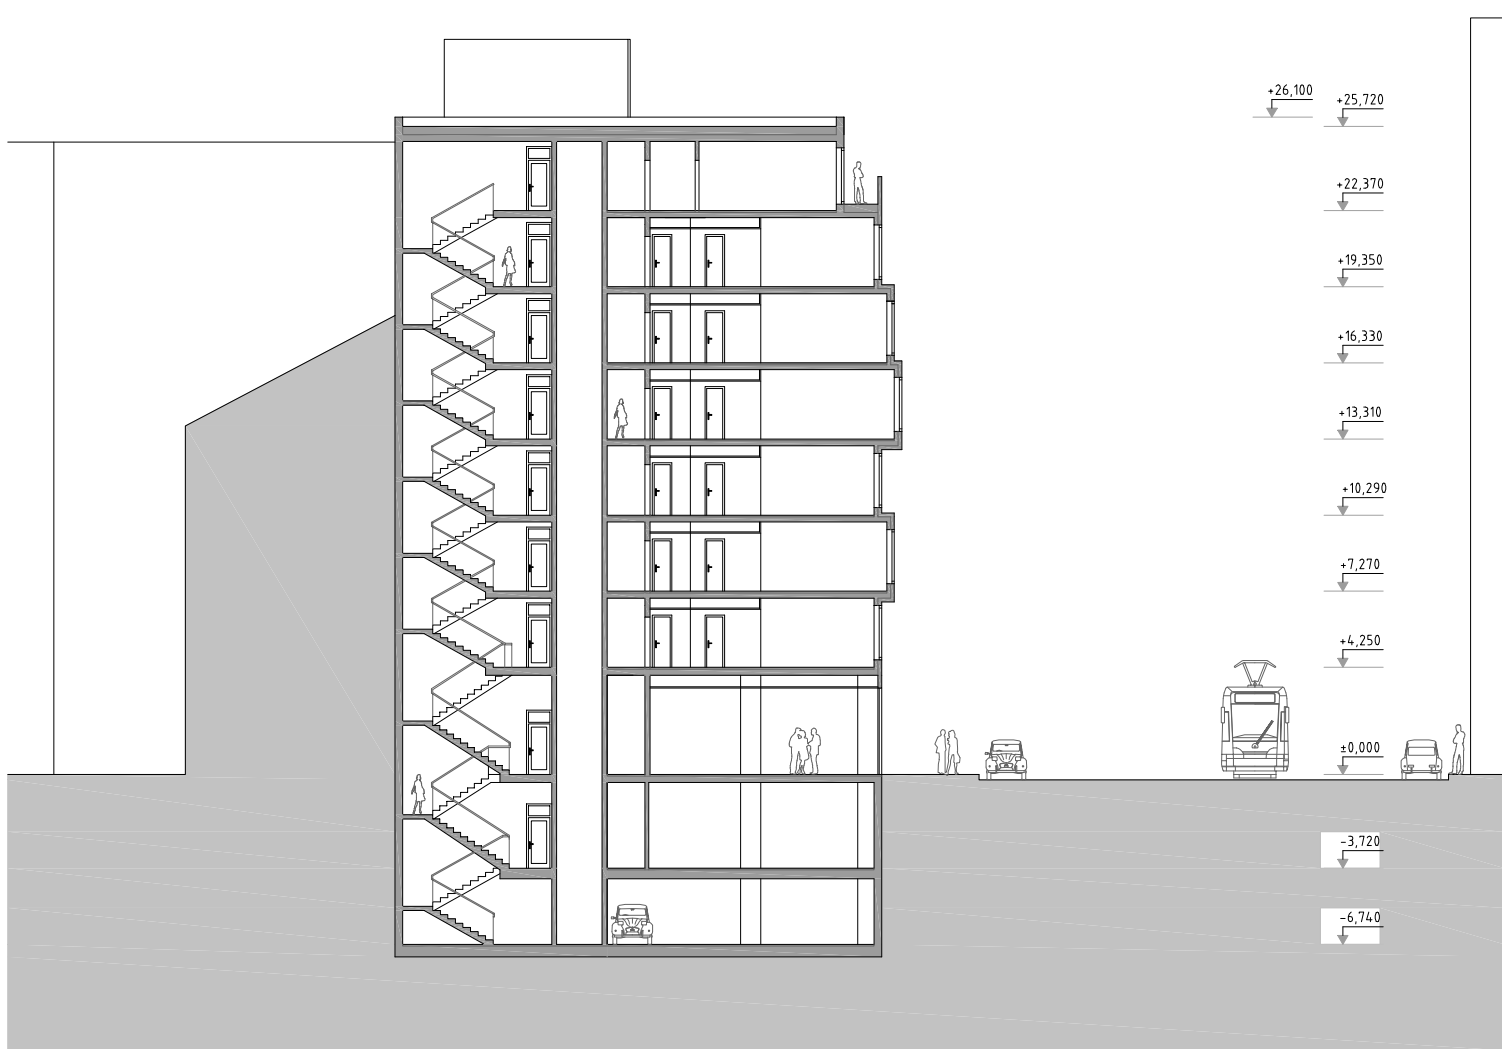


REZ C-C' M : 1: 200

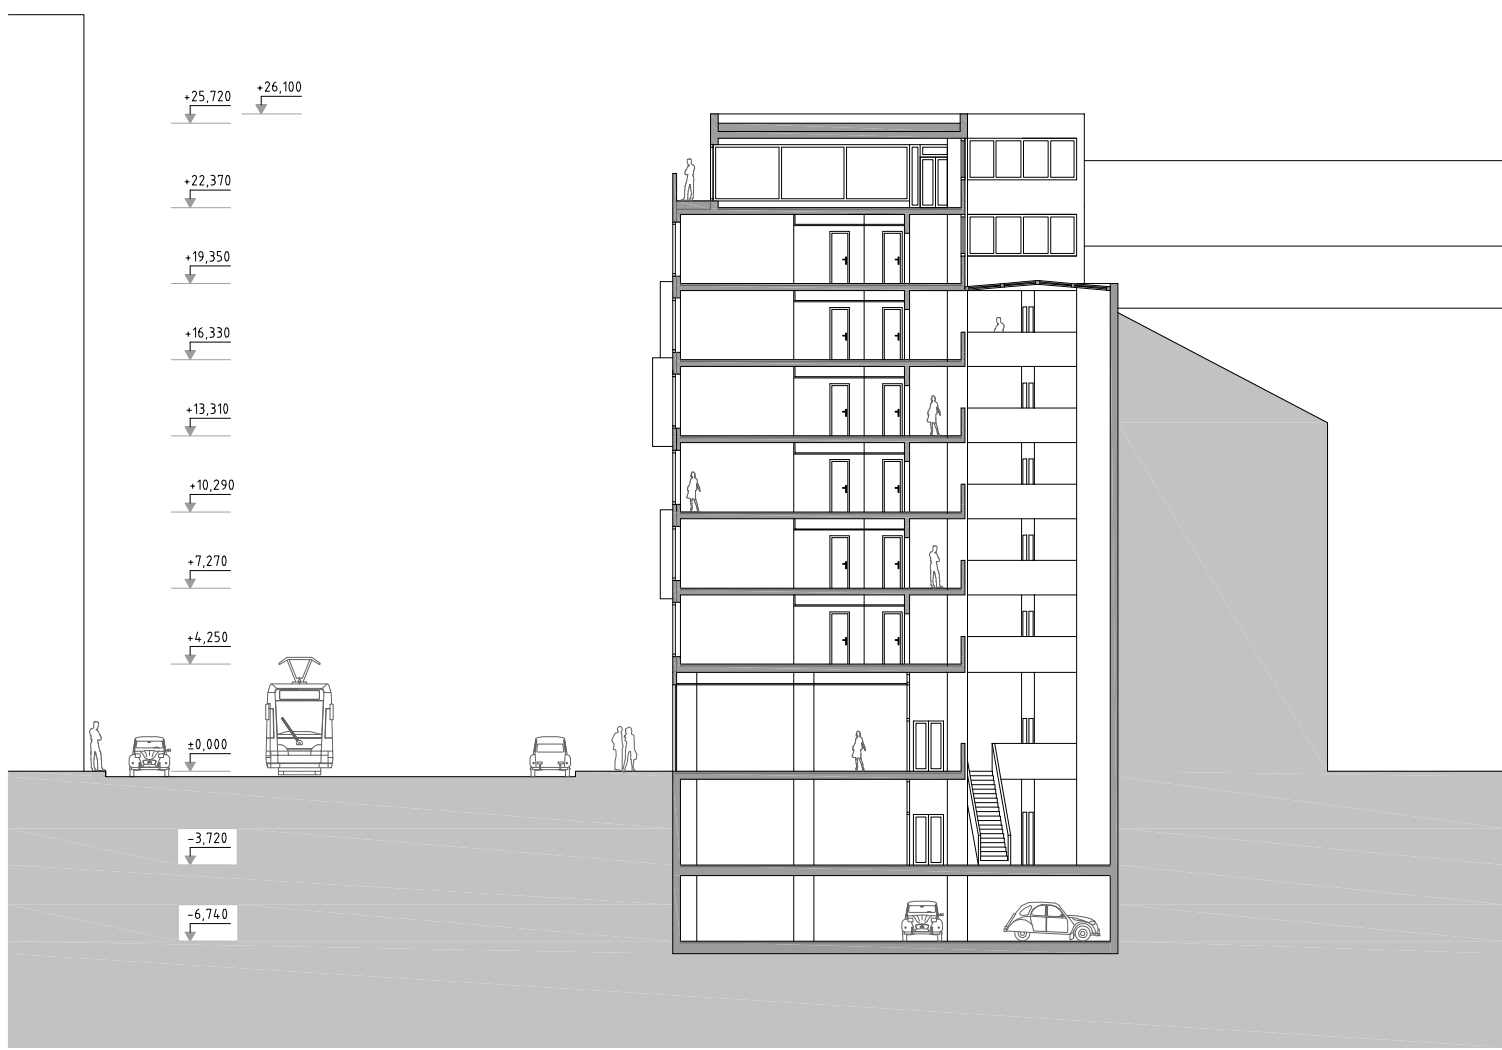

POHLAD ZÁPADNÝ M : 1: 200



POHLAD SEVERNÝ M : 1: 200

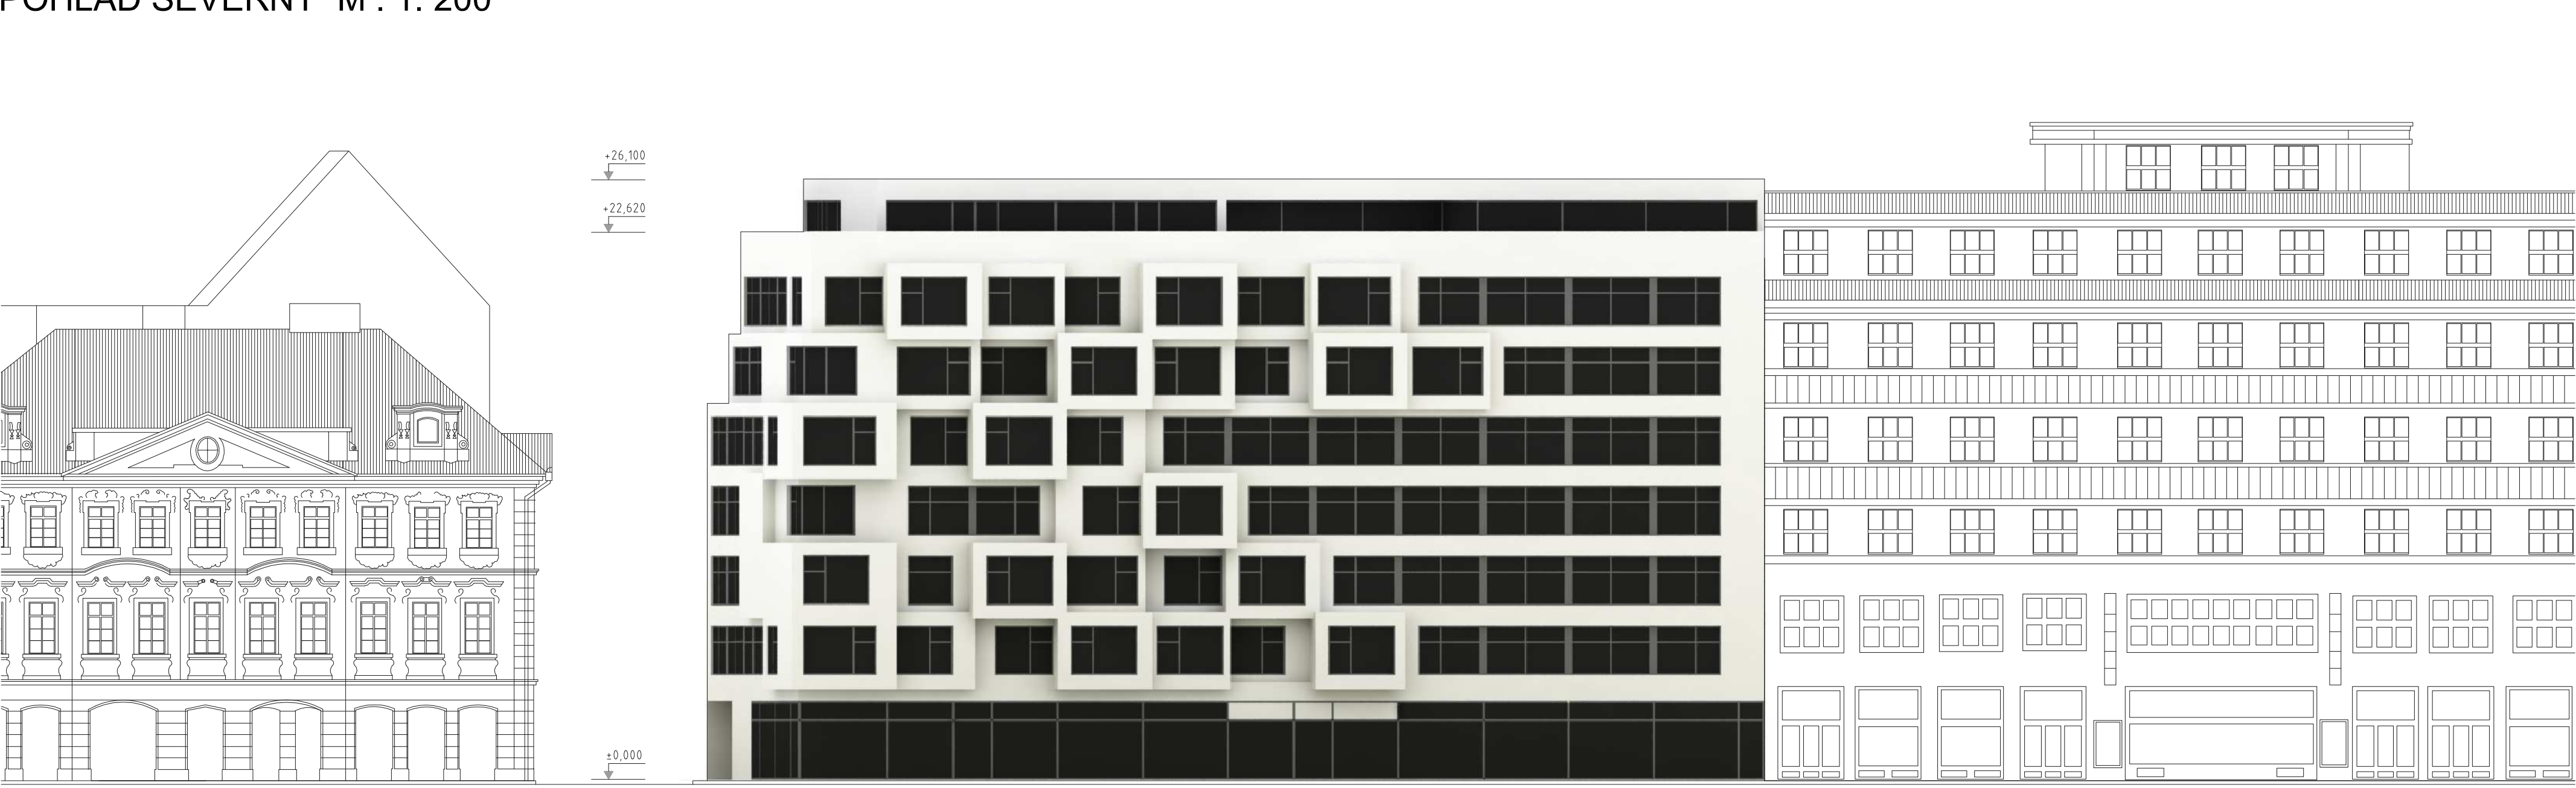

SITUÁCIA M : 1: 1000



vedúci diplomovej práce:
Prof. Ing. arch. Arnošt Navrátil, CSc
konzultant:
Doc. Ing. arch. Václav Mudra
Ústav nauky o budovách

DIPLOMOVÁ PRÁCA
Ivan Čitárý
Fakulta Architektúry ČVUT
Zimný semester 2011-2012