




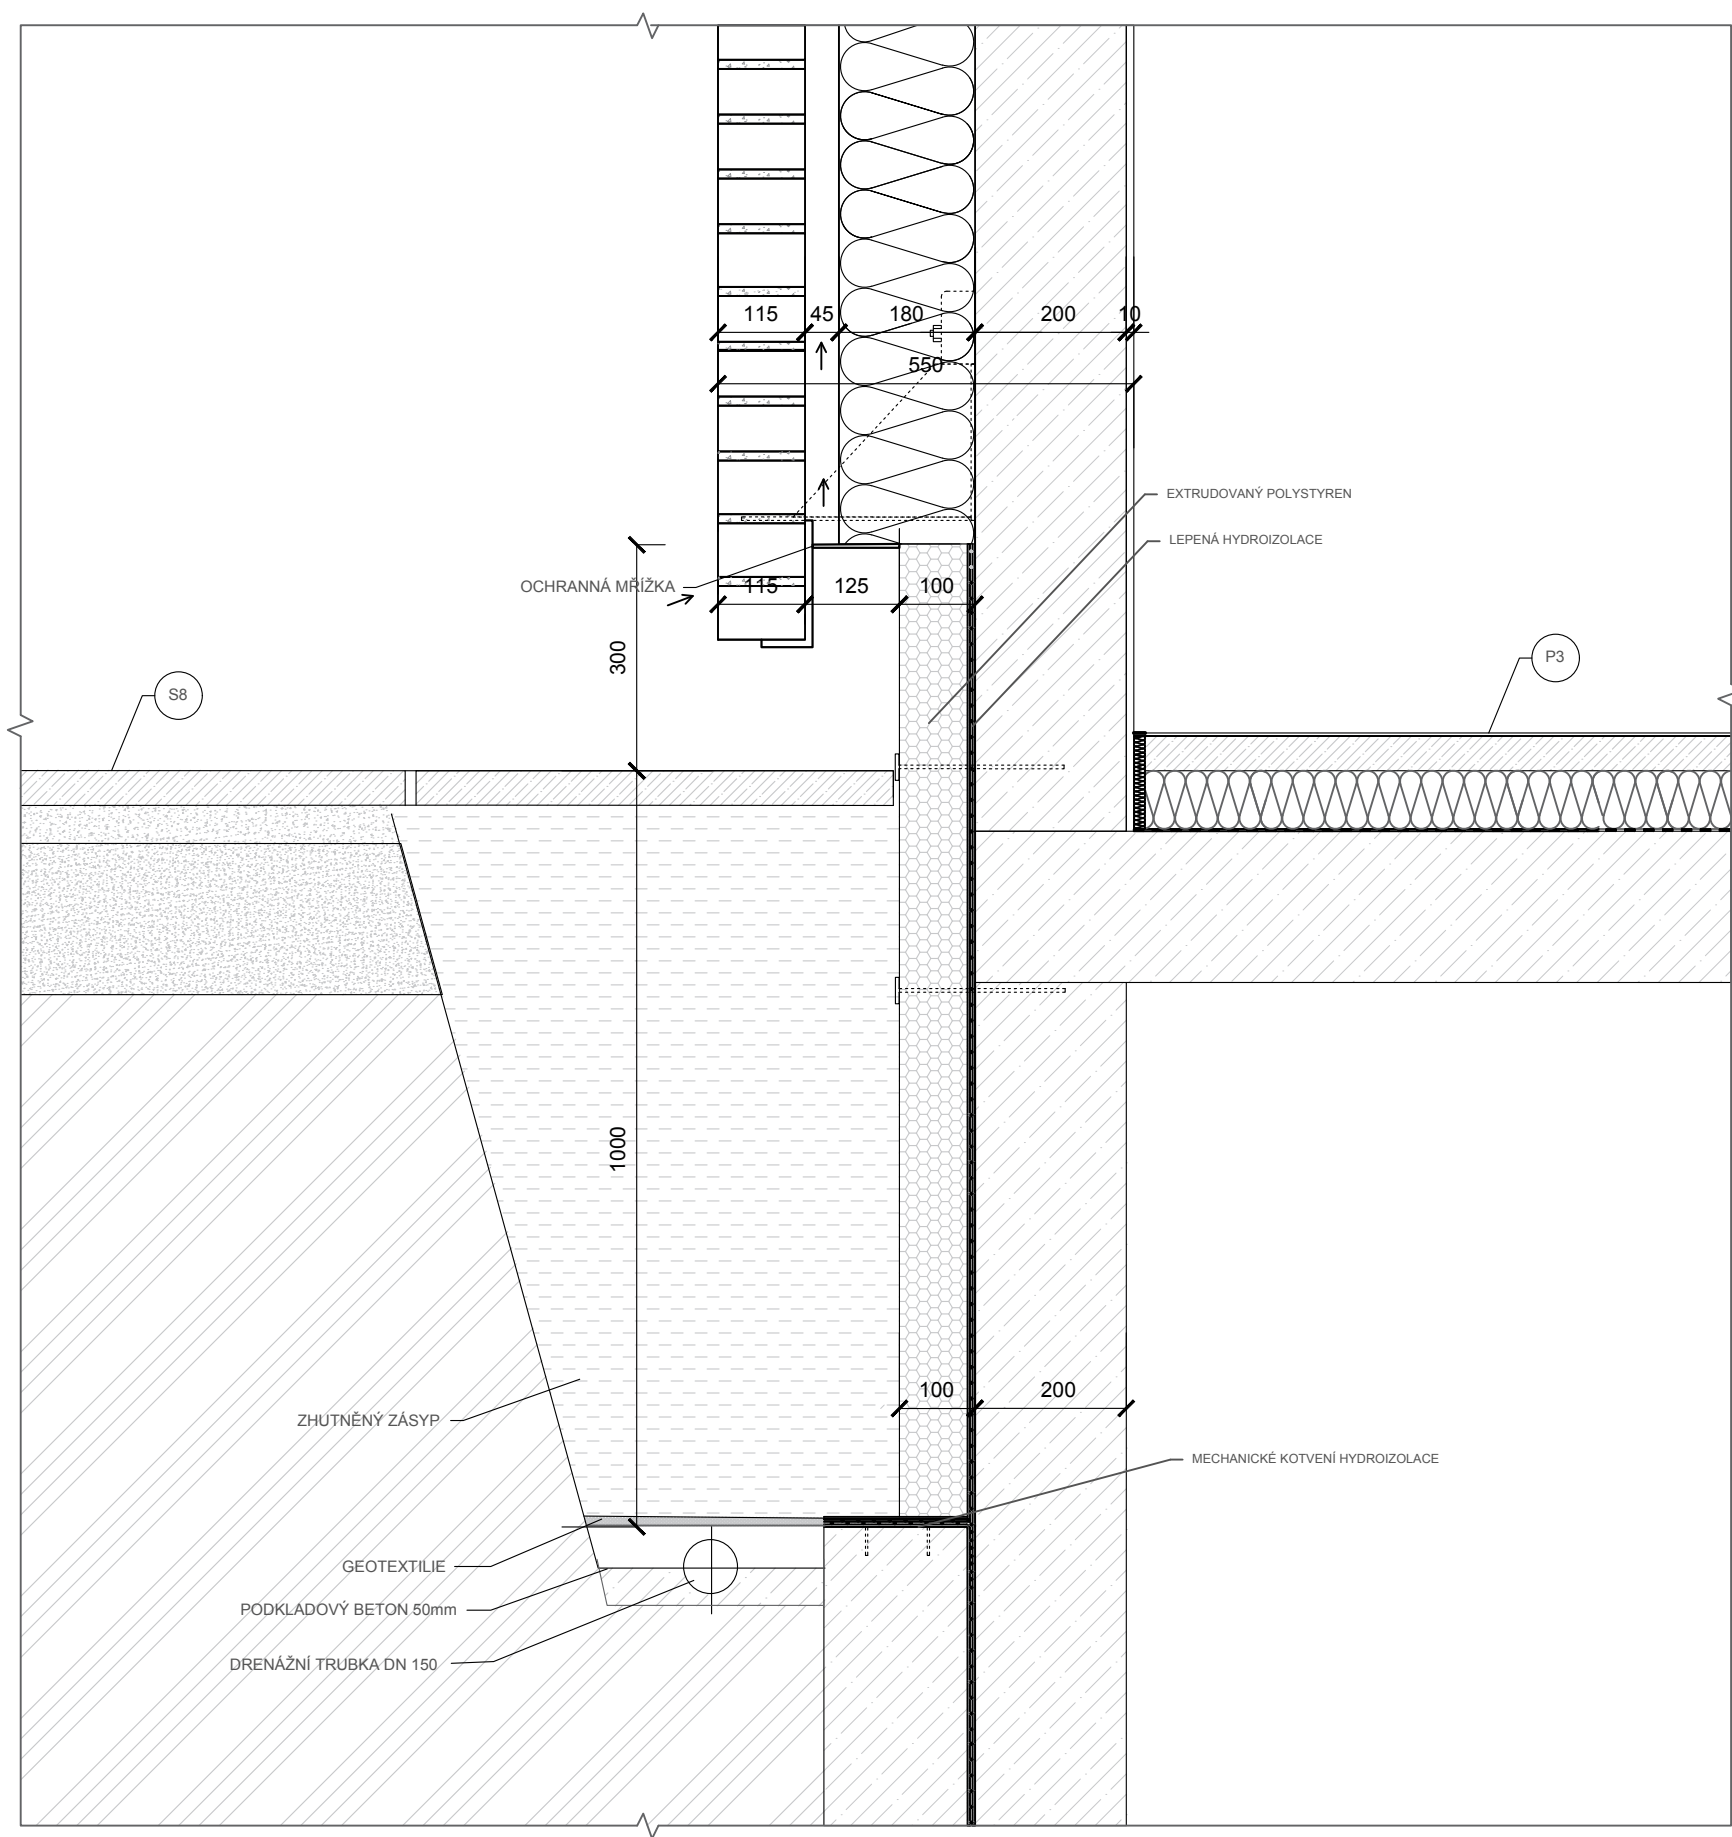


Vedoucí ústavu	doc. Ing. arch. Michal Kohout		
Vedoucí atelieru	MgA. Ondřej Císler, Ph.D.		
Konzultant	Ing. Jaroslava Babánková		
Vypracovala	Marta Waloszková		
projekt : BYTOVÝ DŮM V HOLEŠOVICÍCH Na Maninách, Praha 7, Bpv: ±0,000 = 184,5 mm		formát	A3
		datum	05/2017
		část	AS
obsah : DETAIL 1		měřítko: 1:10	č. výkresu: F 1.2.10

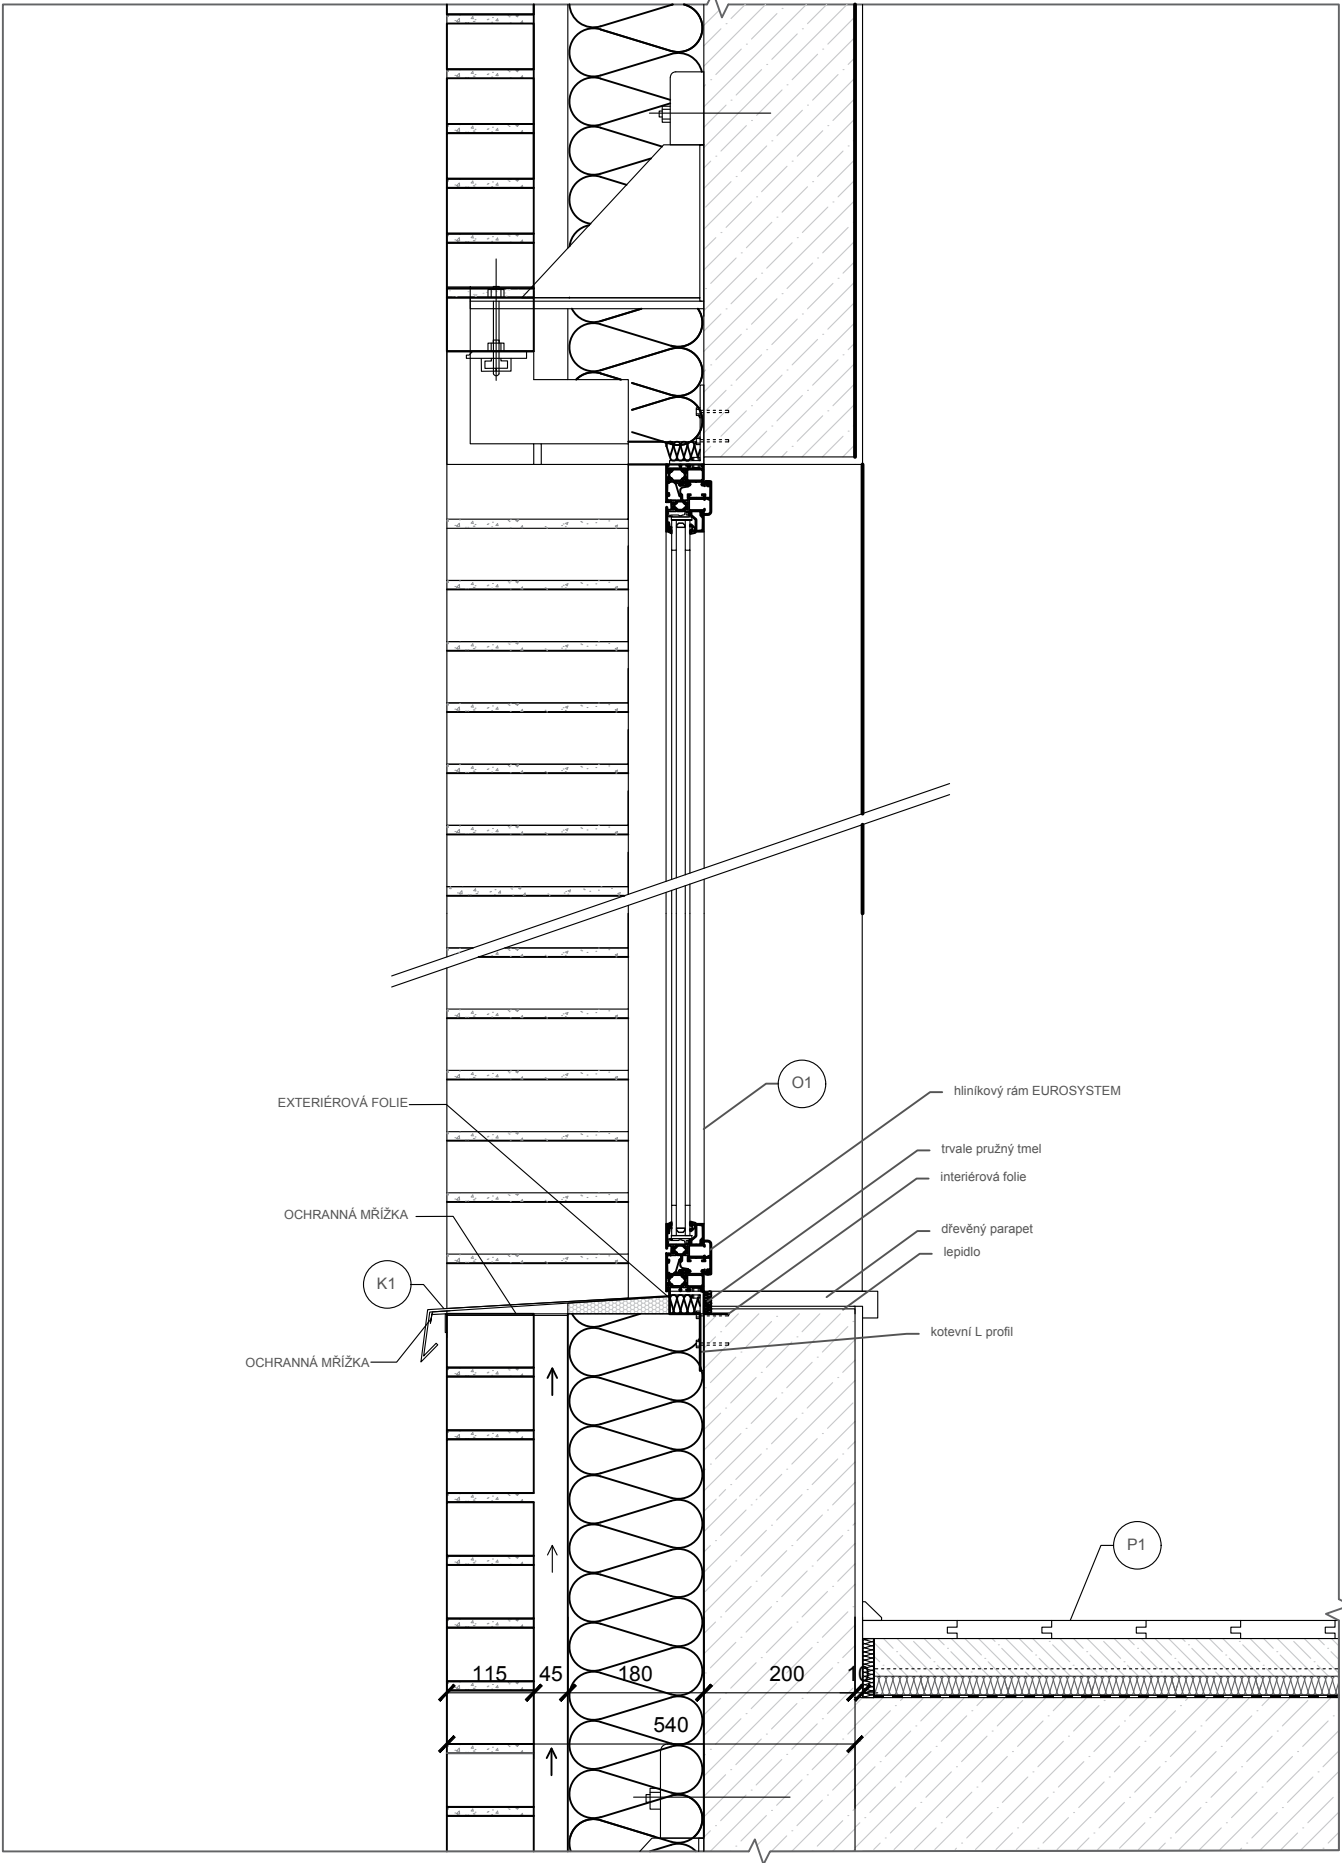

Vedoucí ústavu	doc. Ing. arch. Michal Kohout		
Vedoucí atelieru	MgA. Ondřej Císler, Ph.D.		
Konzultant	Ing. Jaroslava Babánková		
Vypracovala	Marta Waloszková		
projekt : BYTOVÝ DŮM V HOLEŠOVICÍCH Na Maninách, Praha 7, Bpv: ±0,000 = 184,5 mm		formát	A3
		datum	05/2017
		část	AS
obsah : DETAIL 2		měřítko: 1:10	č. výkresu: F1.2.11

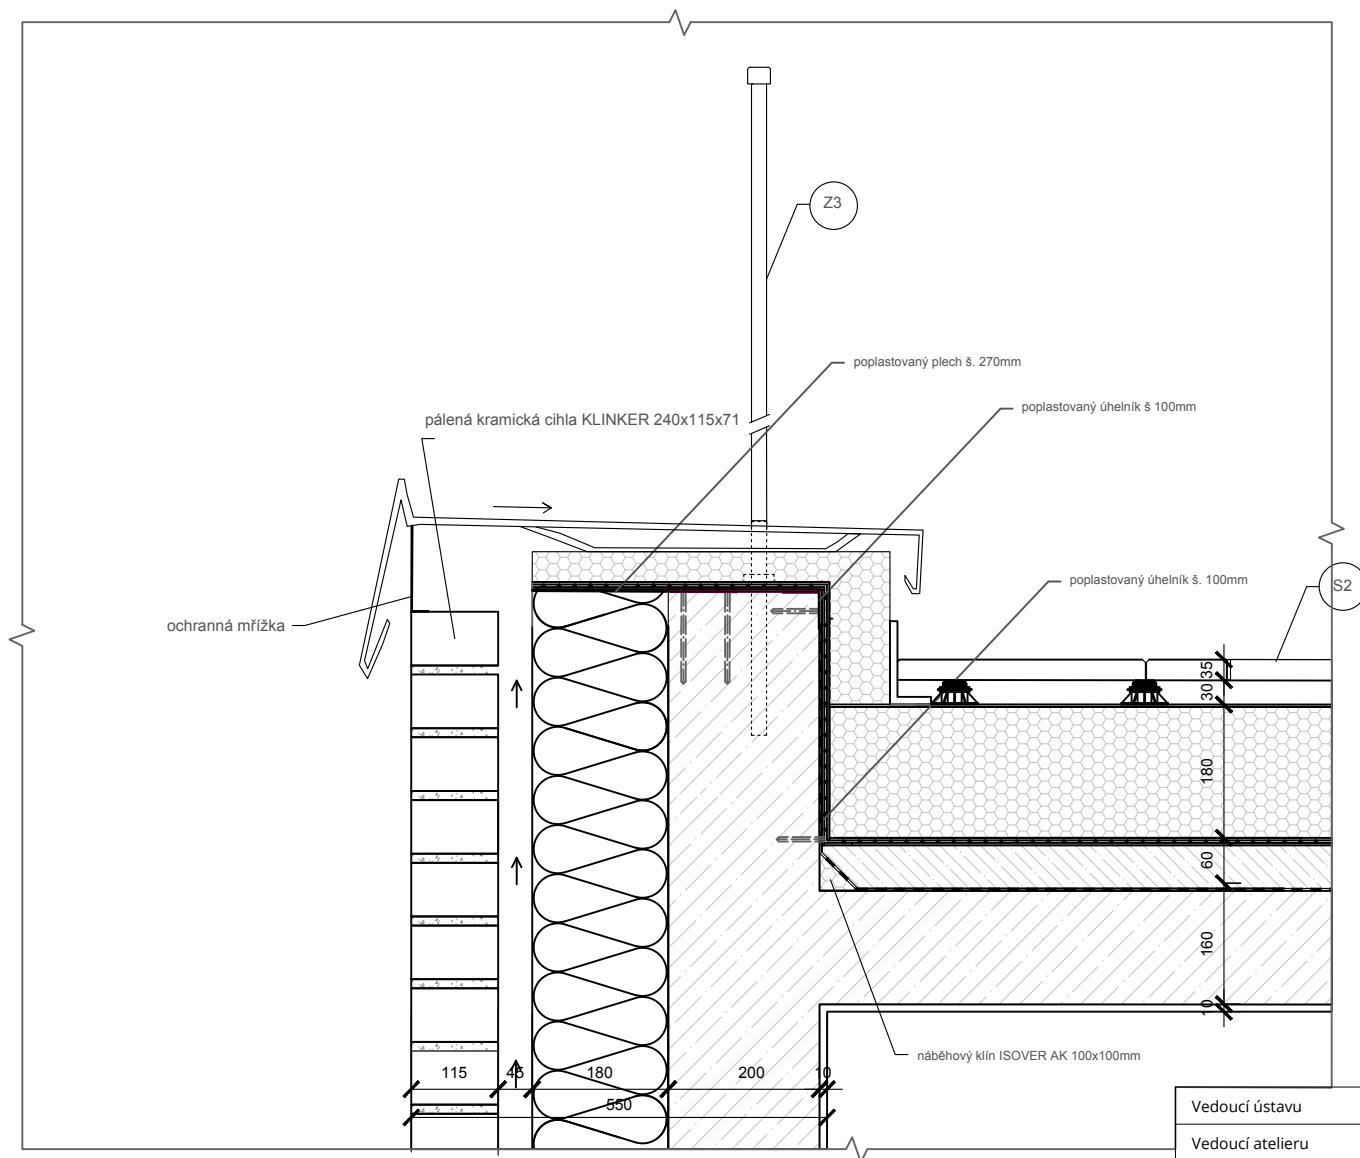

Vedoucí ústavu	doc. Ing. arch. Michal Kohout		
Vedoucí atelieru	MgA. Ondřej Císler, Ph.D.		
Konzultant	Ing. Jaroslava Babánková		
Vypracovala	Marta Waloszková		
projekt :		formát	A4
BYTOVÝ DŮM V HOLEŠOVICÍCH		datum	05/2017
Na Maninách, Praha 7, Bpv: ±0,000 = 184,5 mm		část	AS
obsah :		měřítko:	č. výkresu:
DETAIL 3		1:10	F 1.2.12

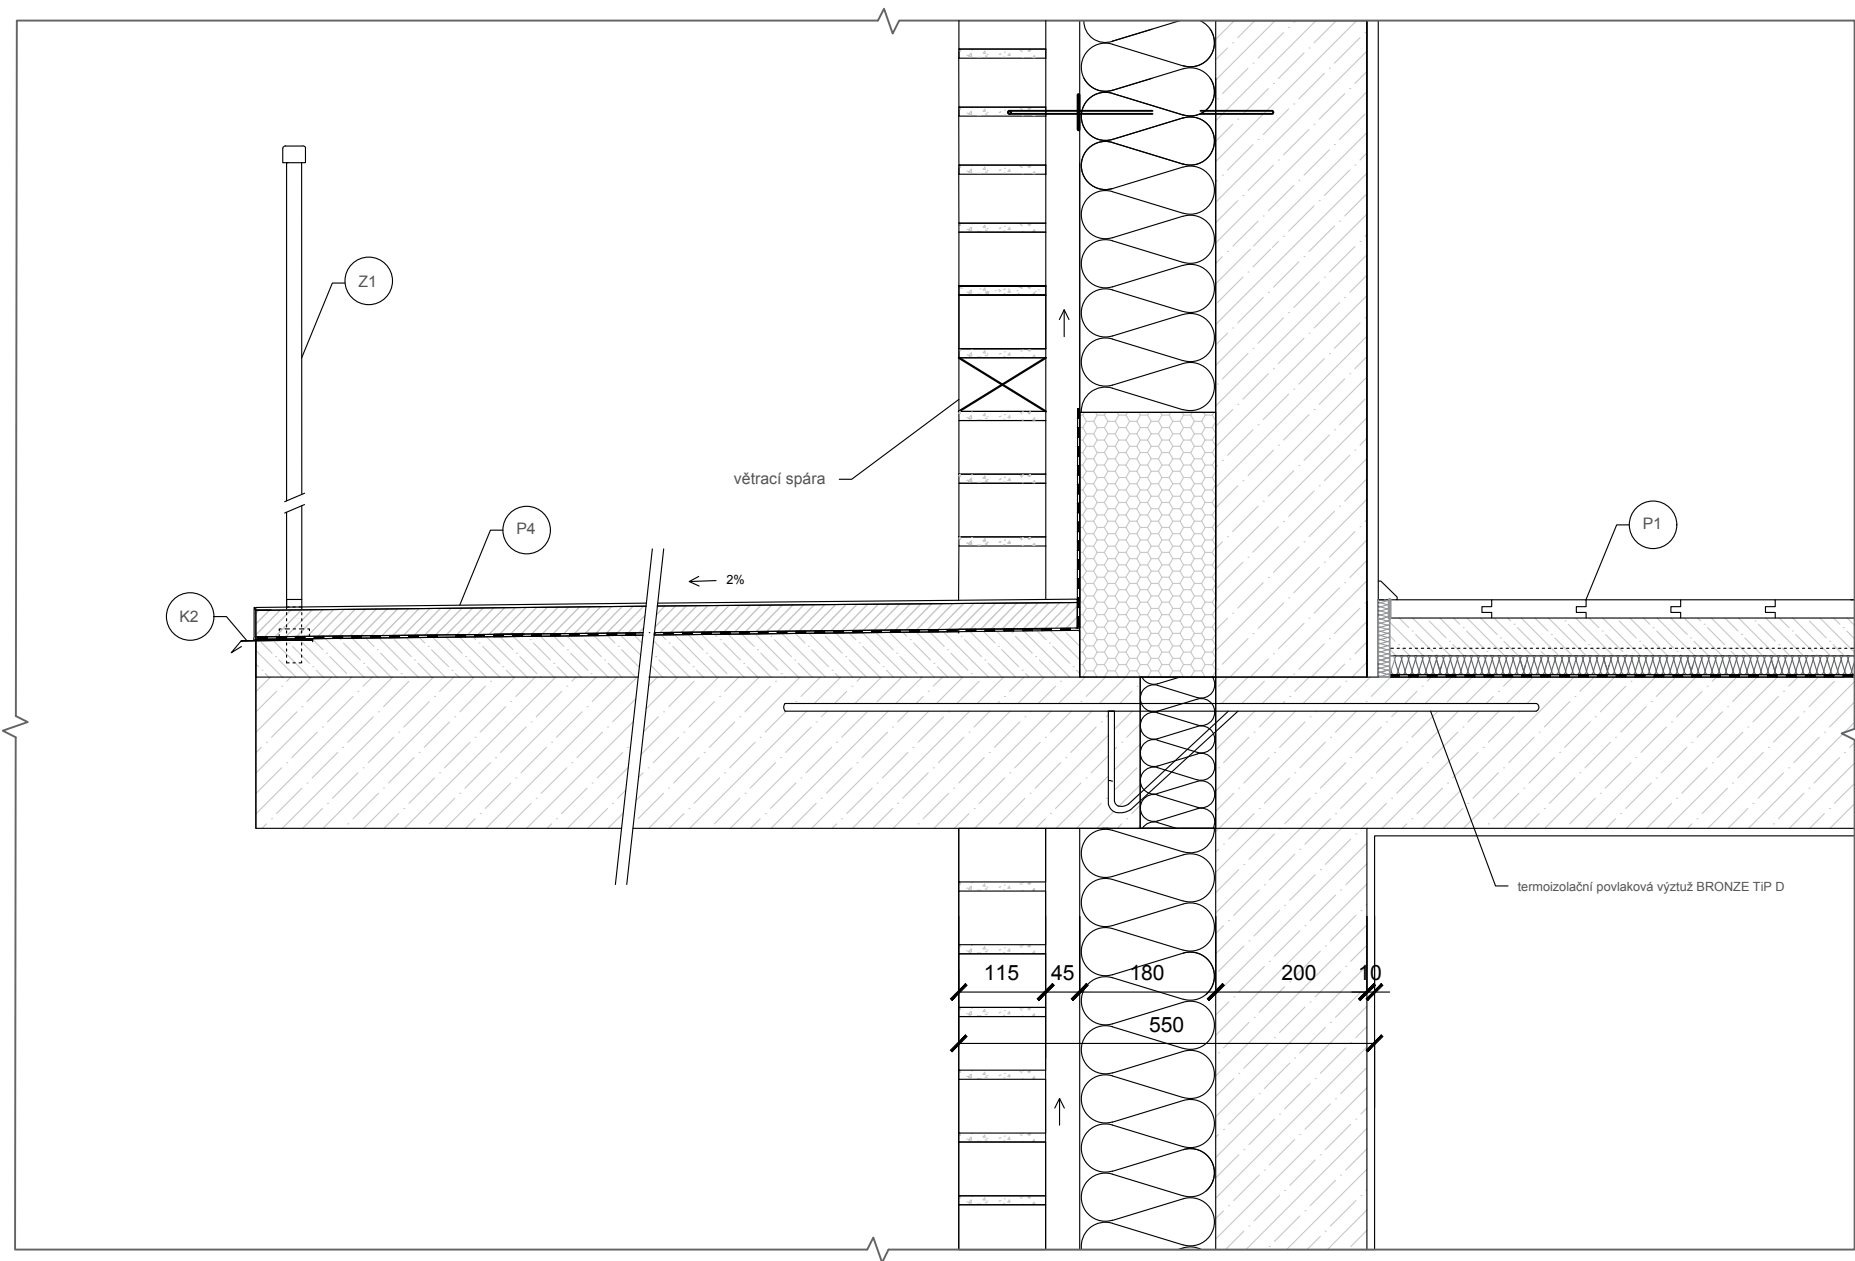

Vedoucí ústavu	doc. Ing. arch. Michal Kohout		
Vedoucí atelieru	MgA. Ondřej Císler, Ph.D.		
Konzultant	Ing. Jaroslava Babánková		
Vypracovala	Marta Waloszková		
projekt : BYTOVÝ DŮM V HOLEŠOVICÍCH Na Maninách, Praha 7, Bpv: ±0,000 = 184,5 mm		formát	A3
		datum	05/2017
		část	A5
obsah : DETAIL 4		měřítko: 1:10	č. výkresu: F1.2.13