



PŮDORYS

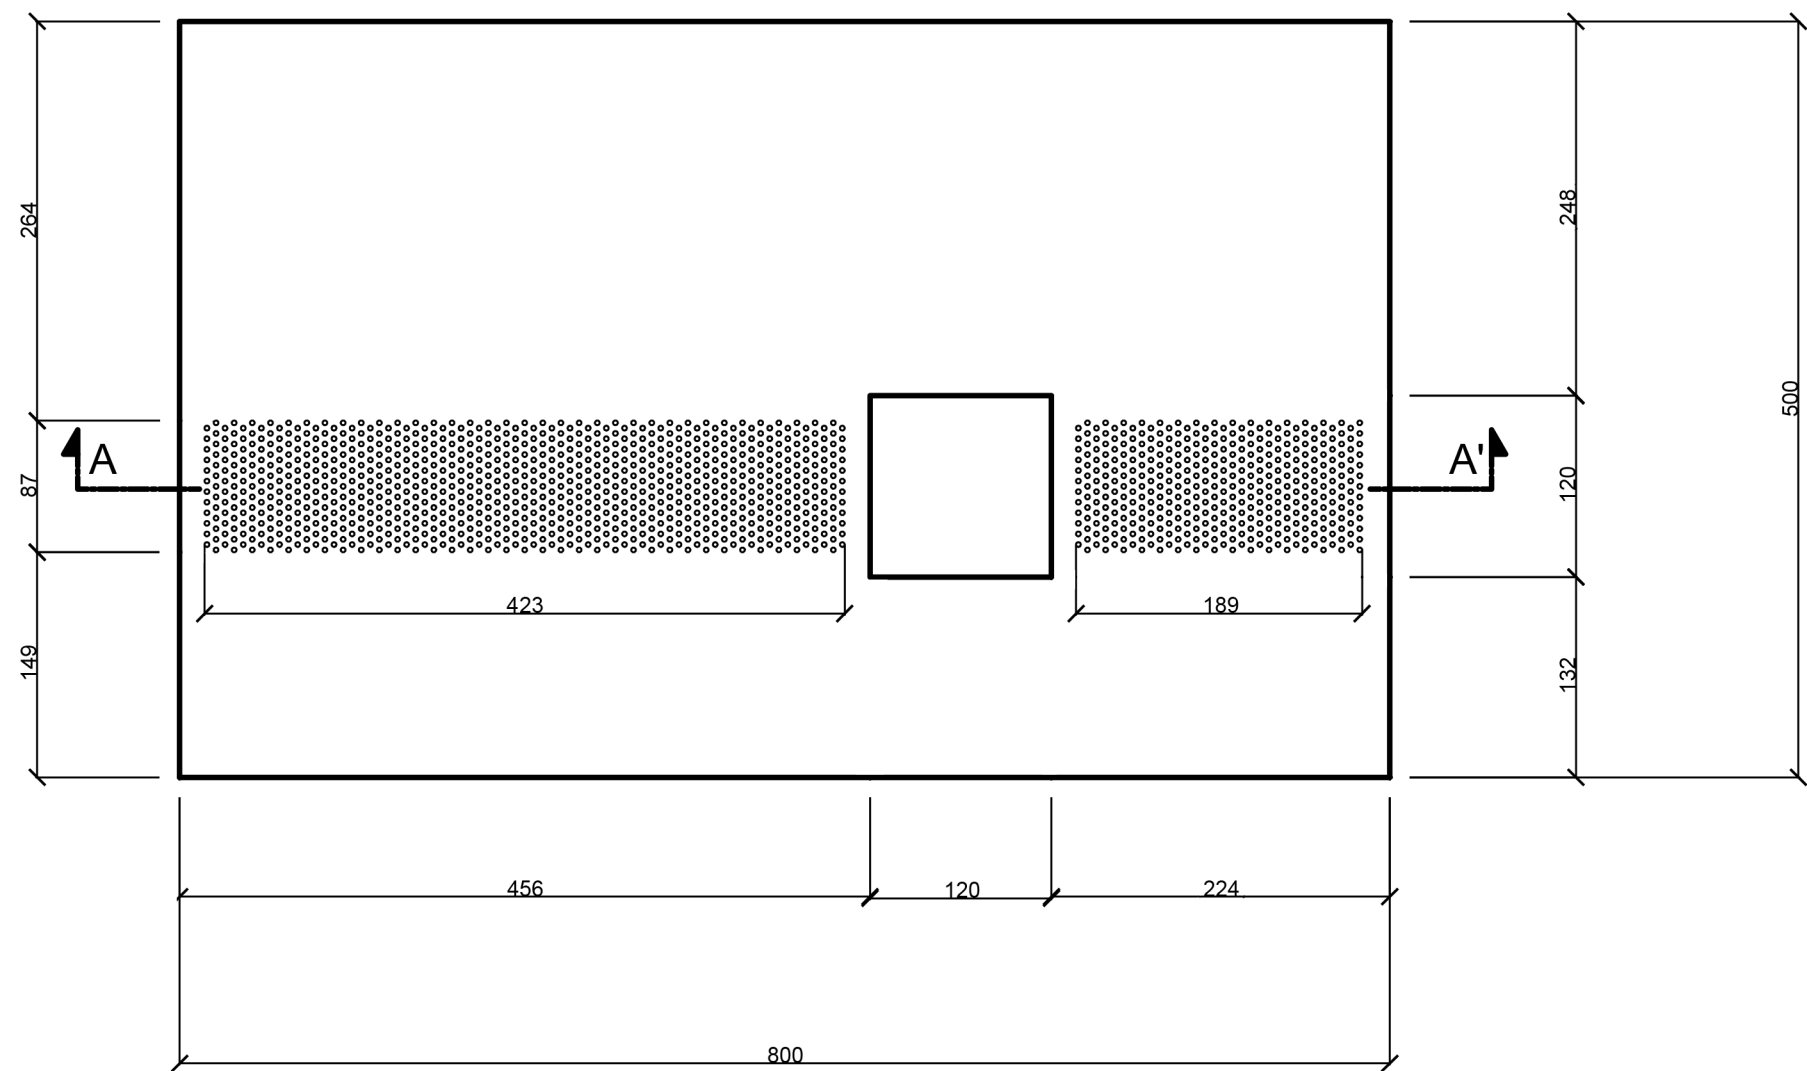

ŘEZ A - A'

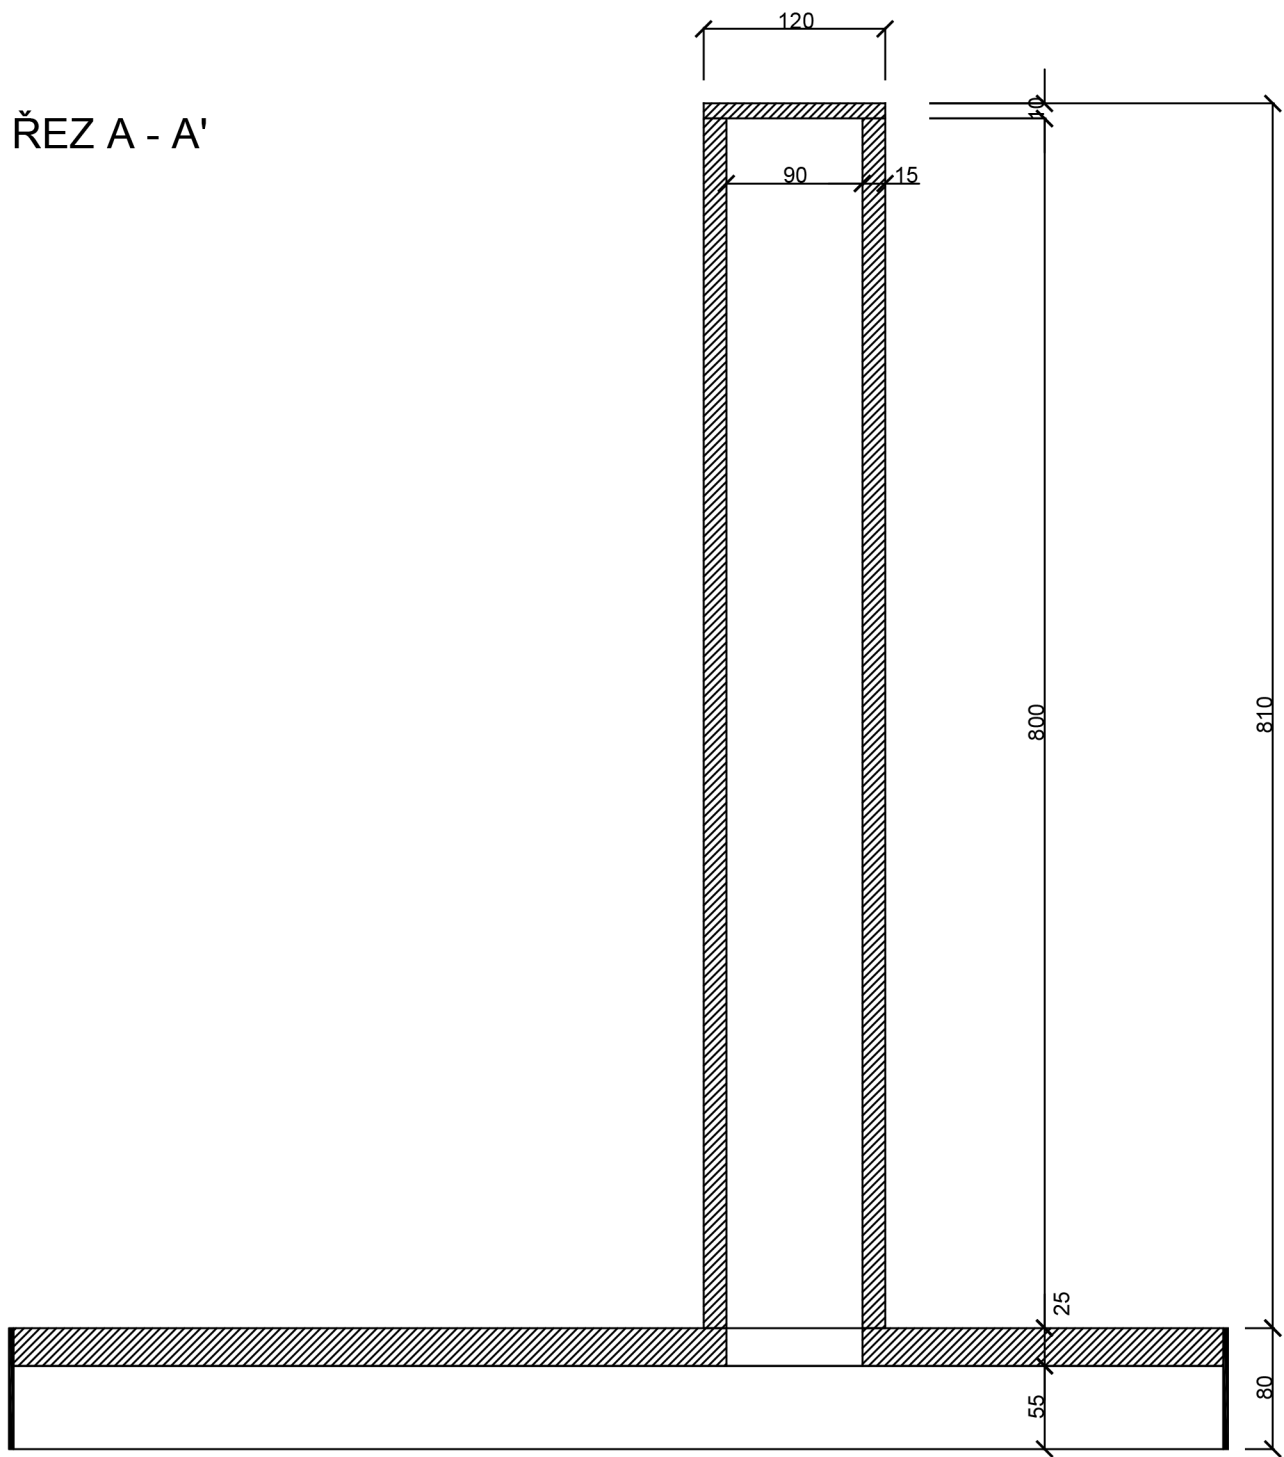

POHLEDY

