


MĚSTSKÁ KNIHOVNA V KUTNÉ HOŘE

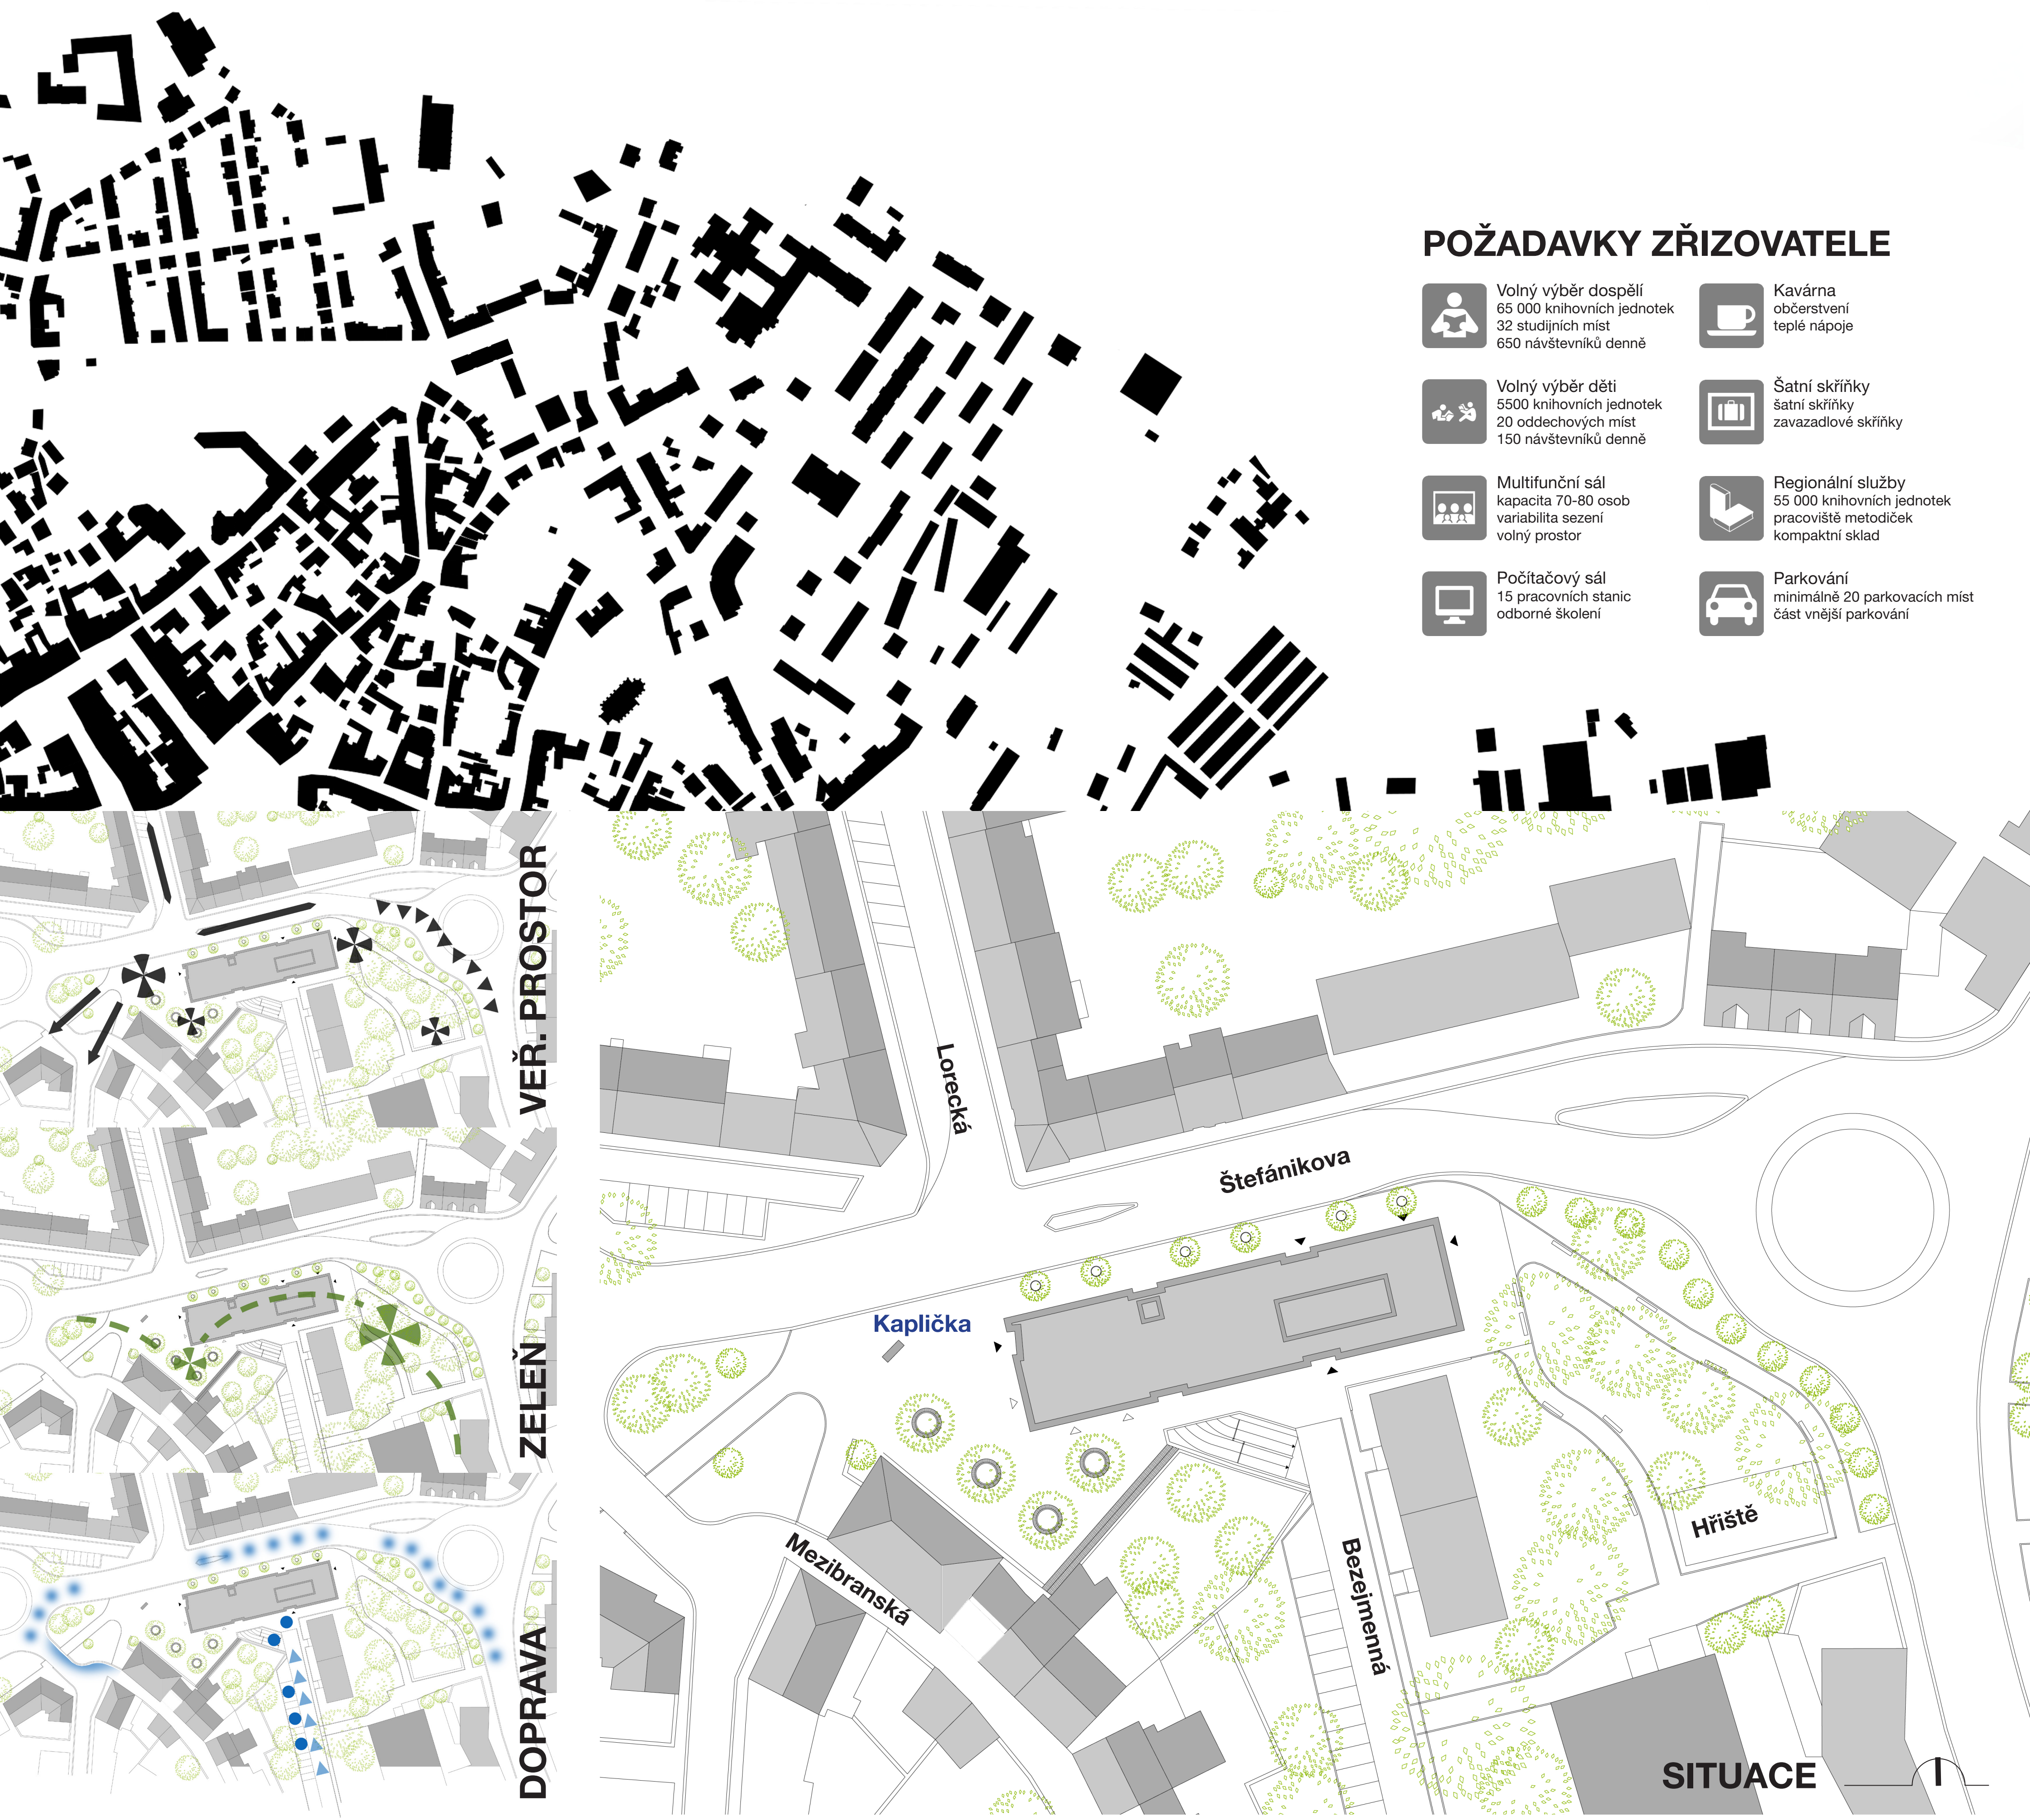


POŽADAVKY ZŘIZOVATELE


- Volný výběr dospělí
65 000 knihovních jednotek
32 studijních míst
650 návštěvníků denně
- Volný výběr dětí
5500 knihovních jednotek
20 oddechových míst
150 návštěvníků denně
- Multifunkční sál
kapacita 70-80 osob
variabilní sezení
volný prostor
- Počítačový sál
15 pracovních stanic
odborné školení
- Kávárna
občerstvení
teplé nápoje
- Šatní skříňky
šatní skříňky
zavazadlové skříňky
- Regionální služby
55 000 knihovních jednotek
pracoviště metodické
kompaktní sklad
- Parkování
minimálně 20 parkovacích míst
část vnější parkování

Inspirace hlubokou historií místa se propisuje i do samotného návrhu objektu. Ten je umístěn v původní poloze jedné z městských hradeb. Lineární průběh objemu znovunavrací pevnou uliční frontu patrnou na historických podkladech. Také napomáhá k jednodušší orientaci v prostoru. Objekt je pravidelně rozčleněn do tří propojených objemů, regující na členitou zástavbu severně a západně od novostavby. Rigidní tvar, ale zase na druhou stranu napomáhá přirozenému začlenění do funkcionalistické zástavby východně od stavby. Takto členěný objem se stává jakýmsi zmyslovým propojením mezi historickou a “novou” zástavbou. Kontrapunktová diagonála orientující se k hlavnímu veřejnému prostoru této oblasti, odkazuje na vzájemné spojení městských hradeb, právě v místě novostavby knihovny.


NÁVRHOVÉ SCHEMA

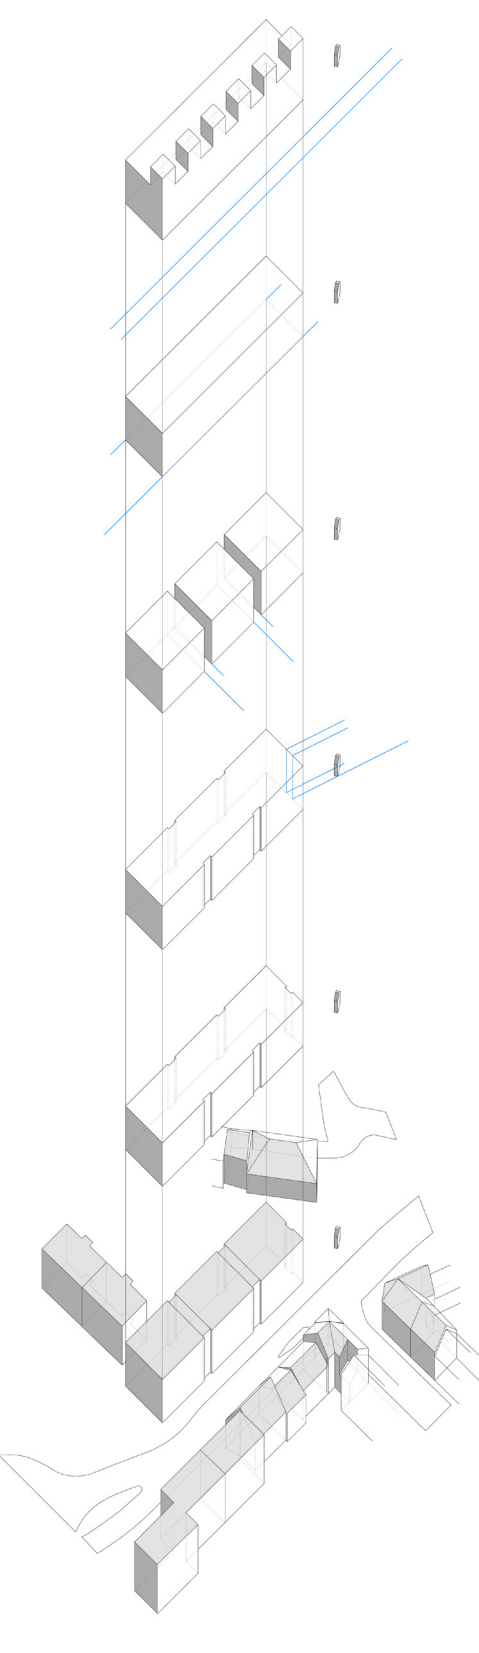


ŘEZ FASÁDOU

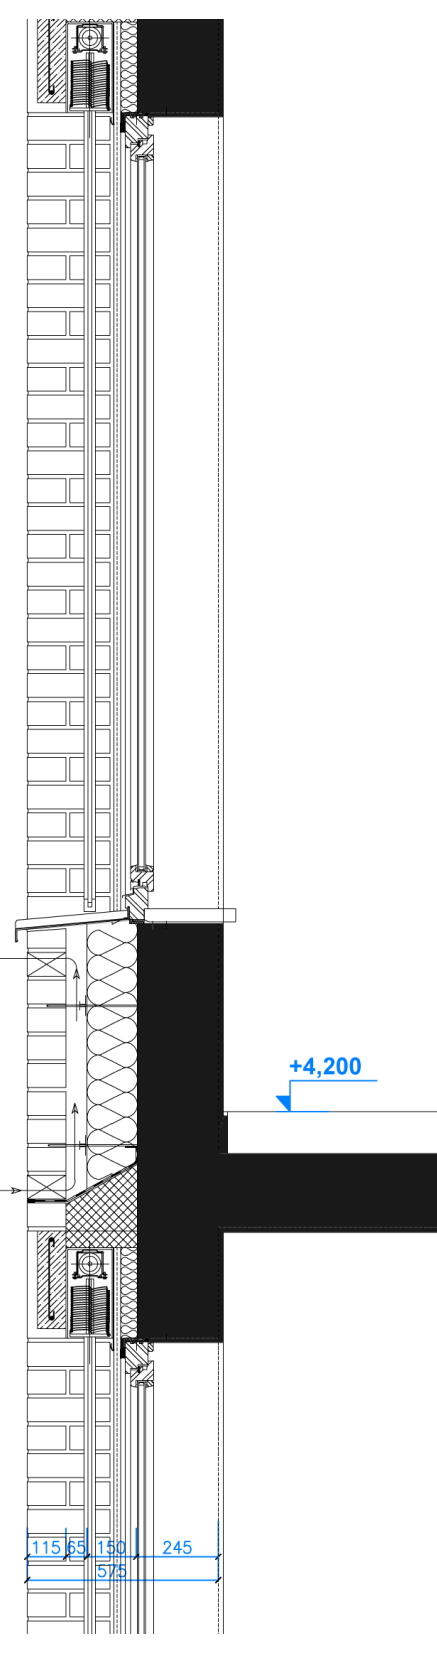

POHLED NA FASÁDU

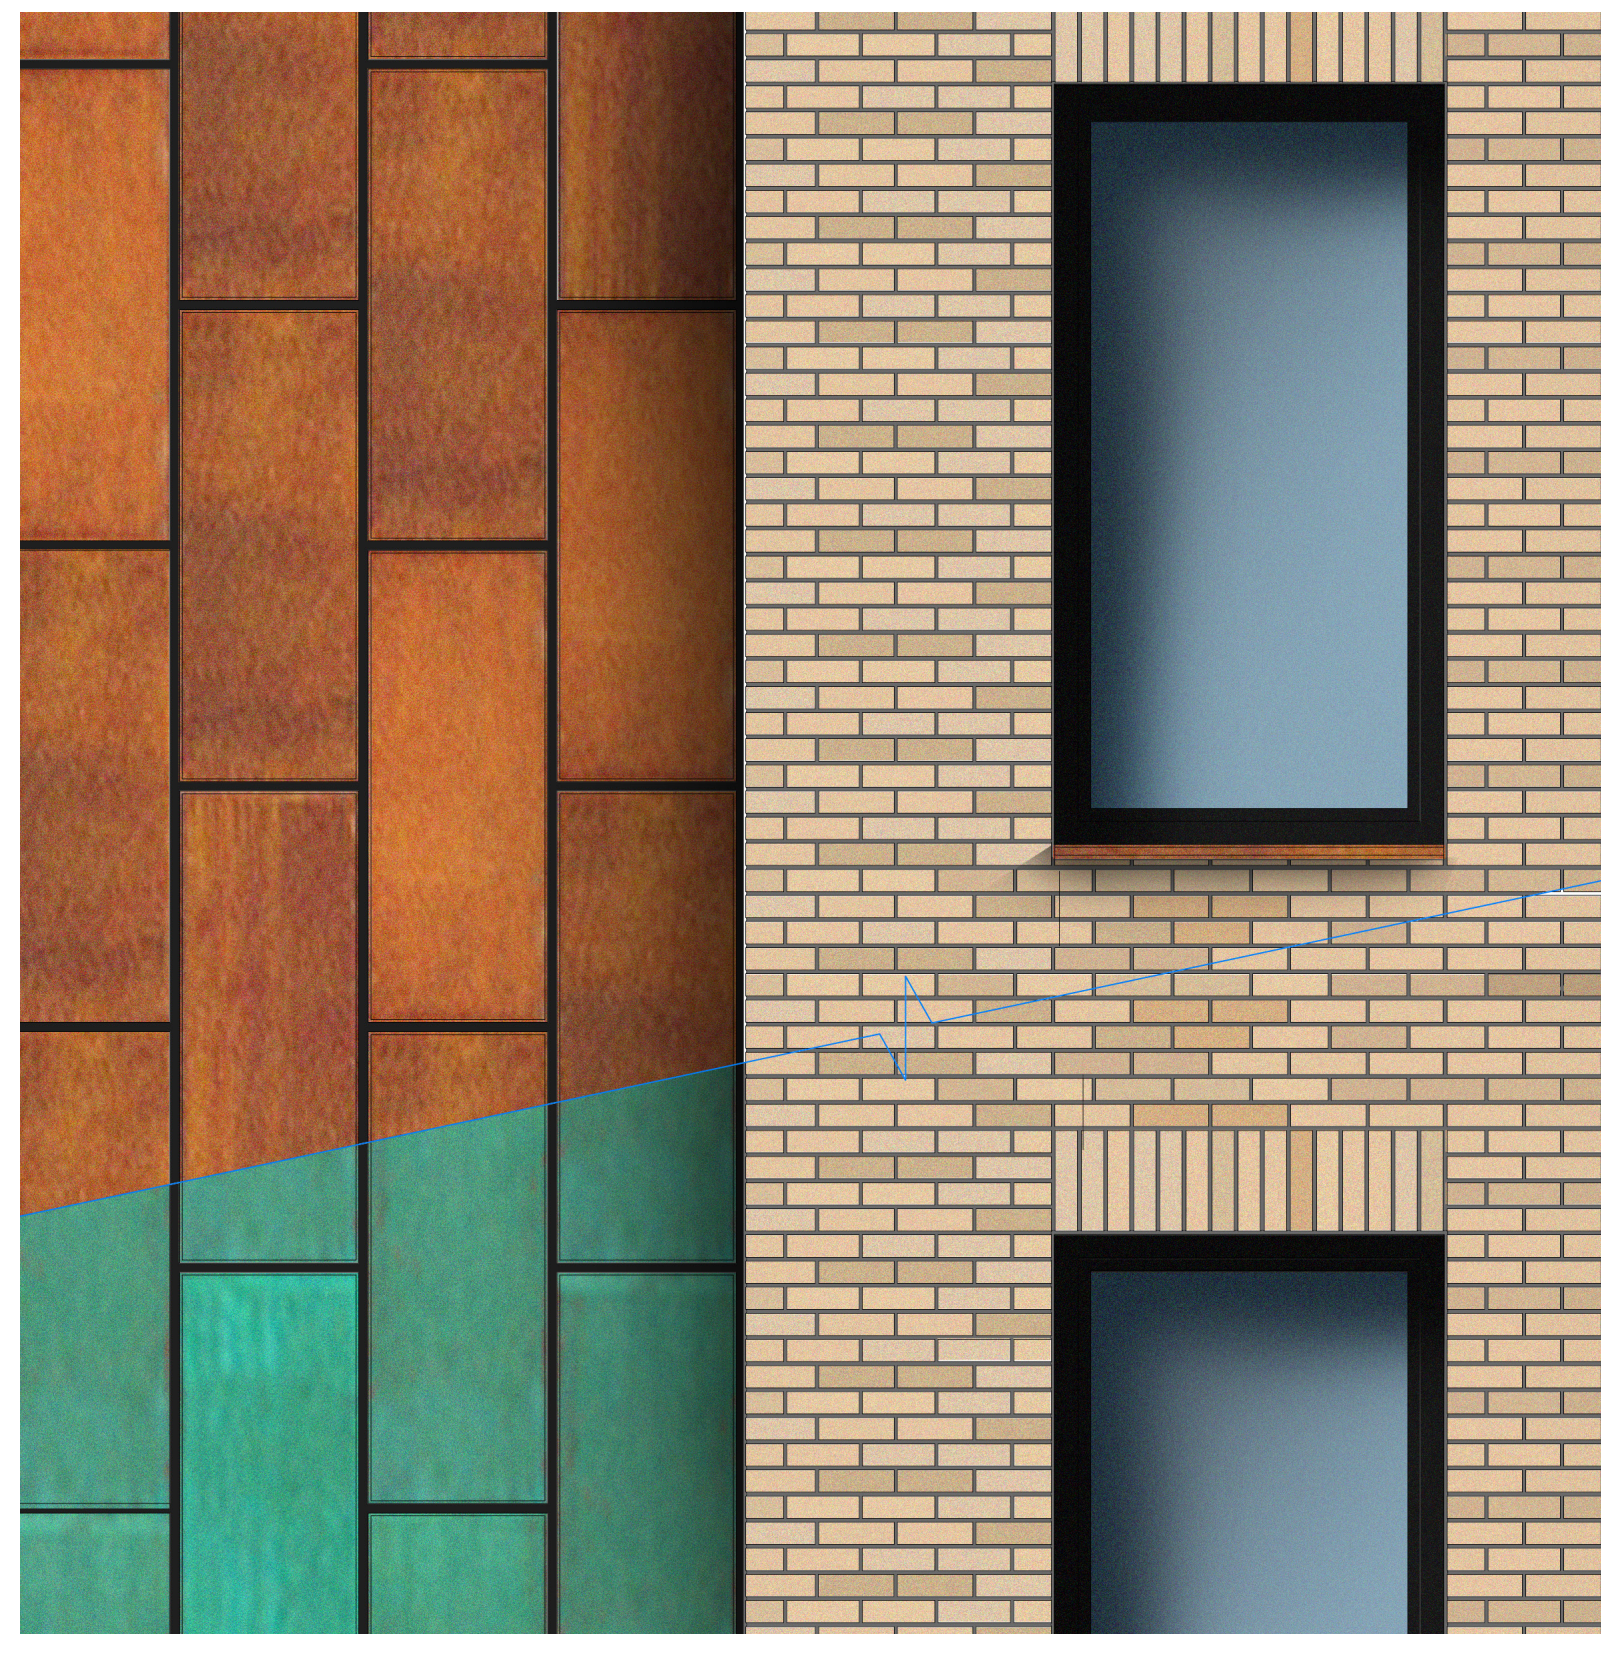

ŘEZ B-B' M1:100

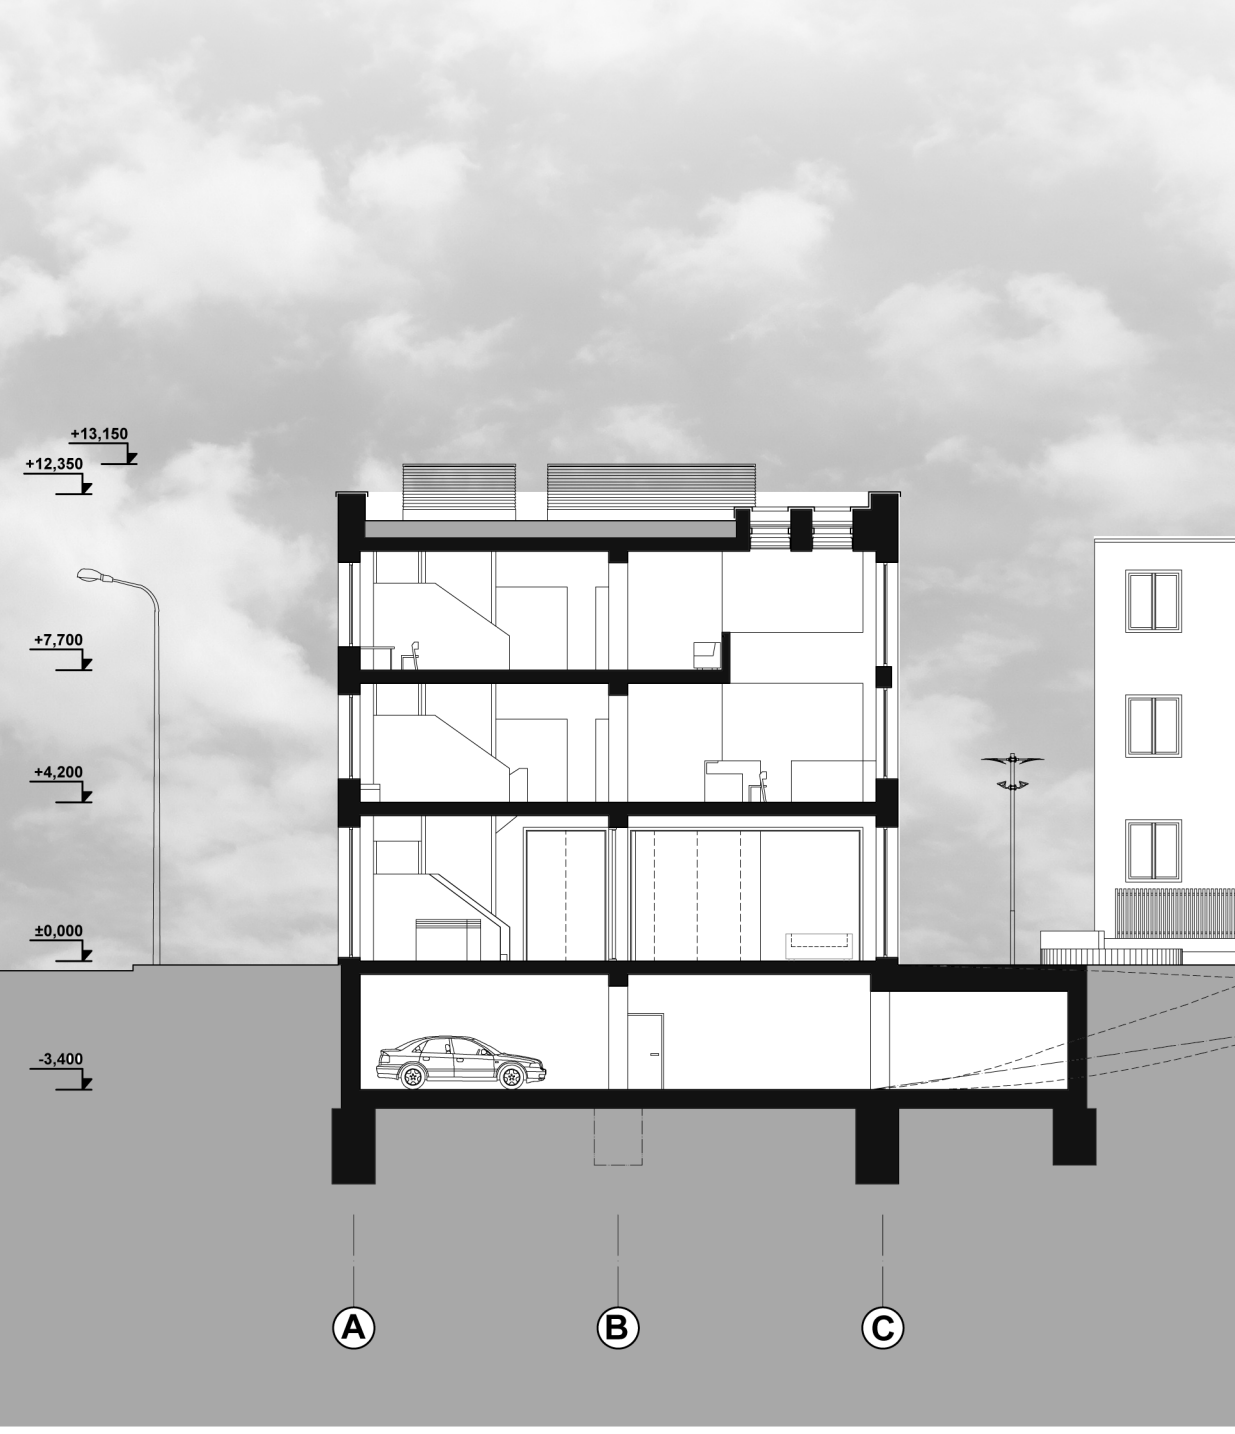

ŘEZ A-A' M1:100




POHLED SEVERNÍ M1:100




POHLED JIŽNÍ M1:100



POHLED VÝCHODNÍ M1:100

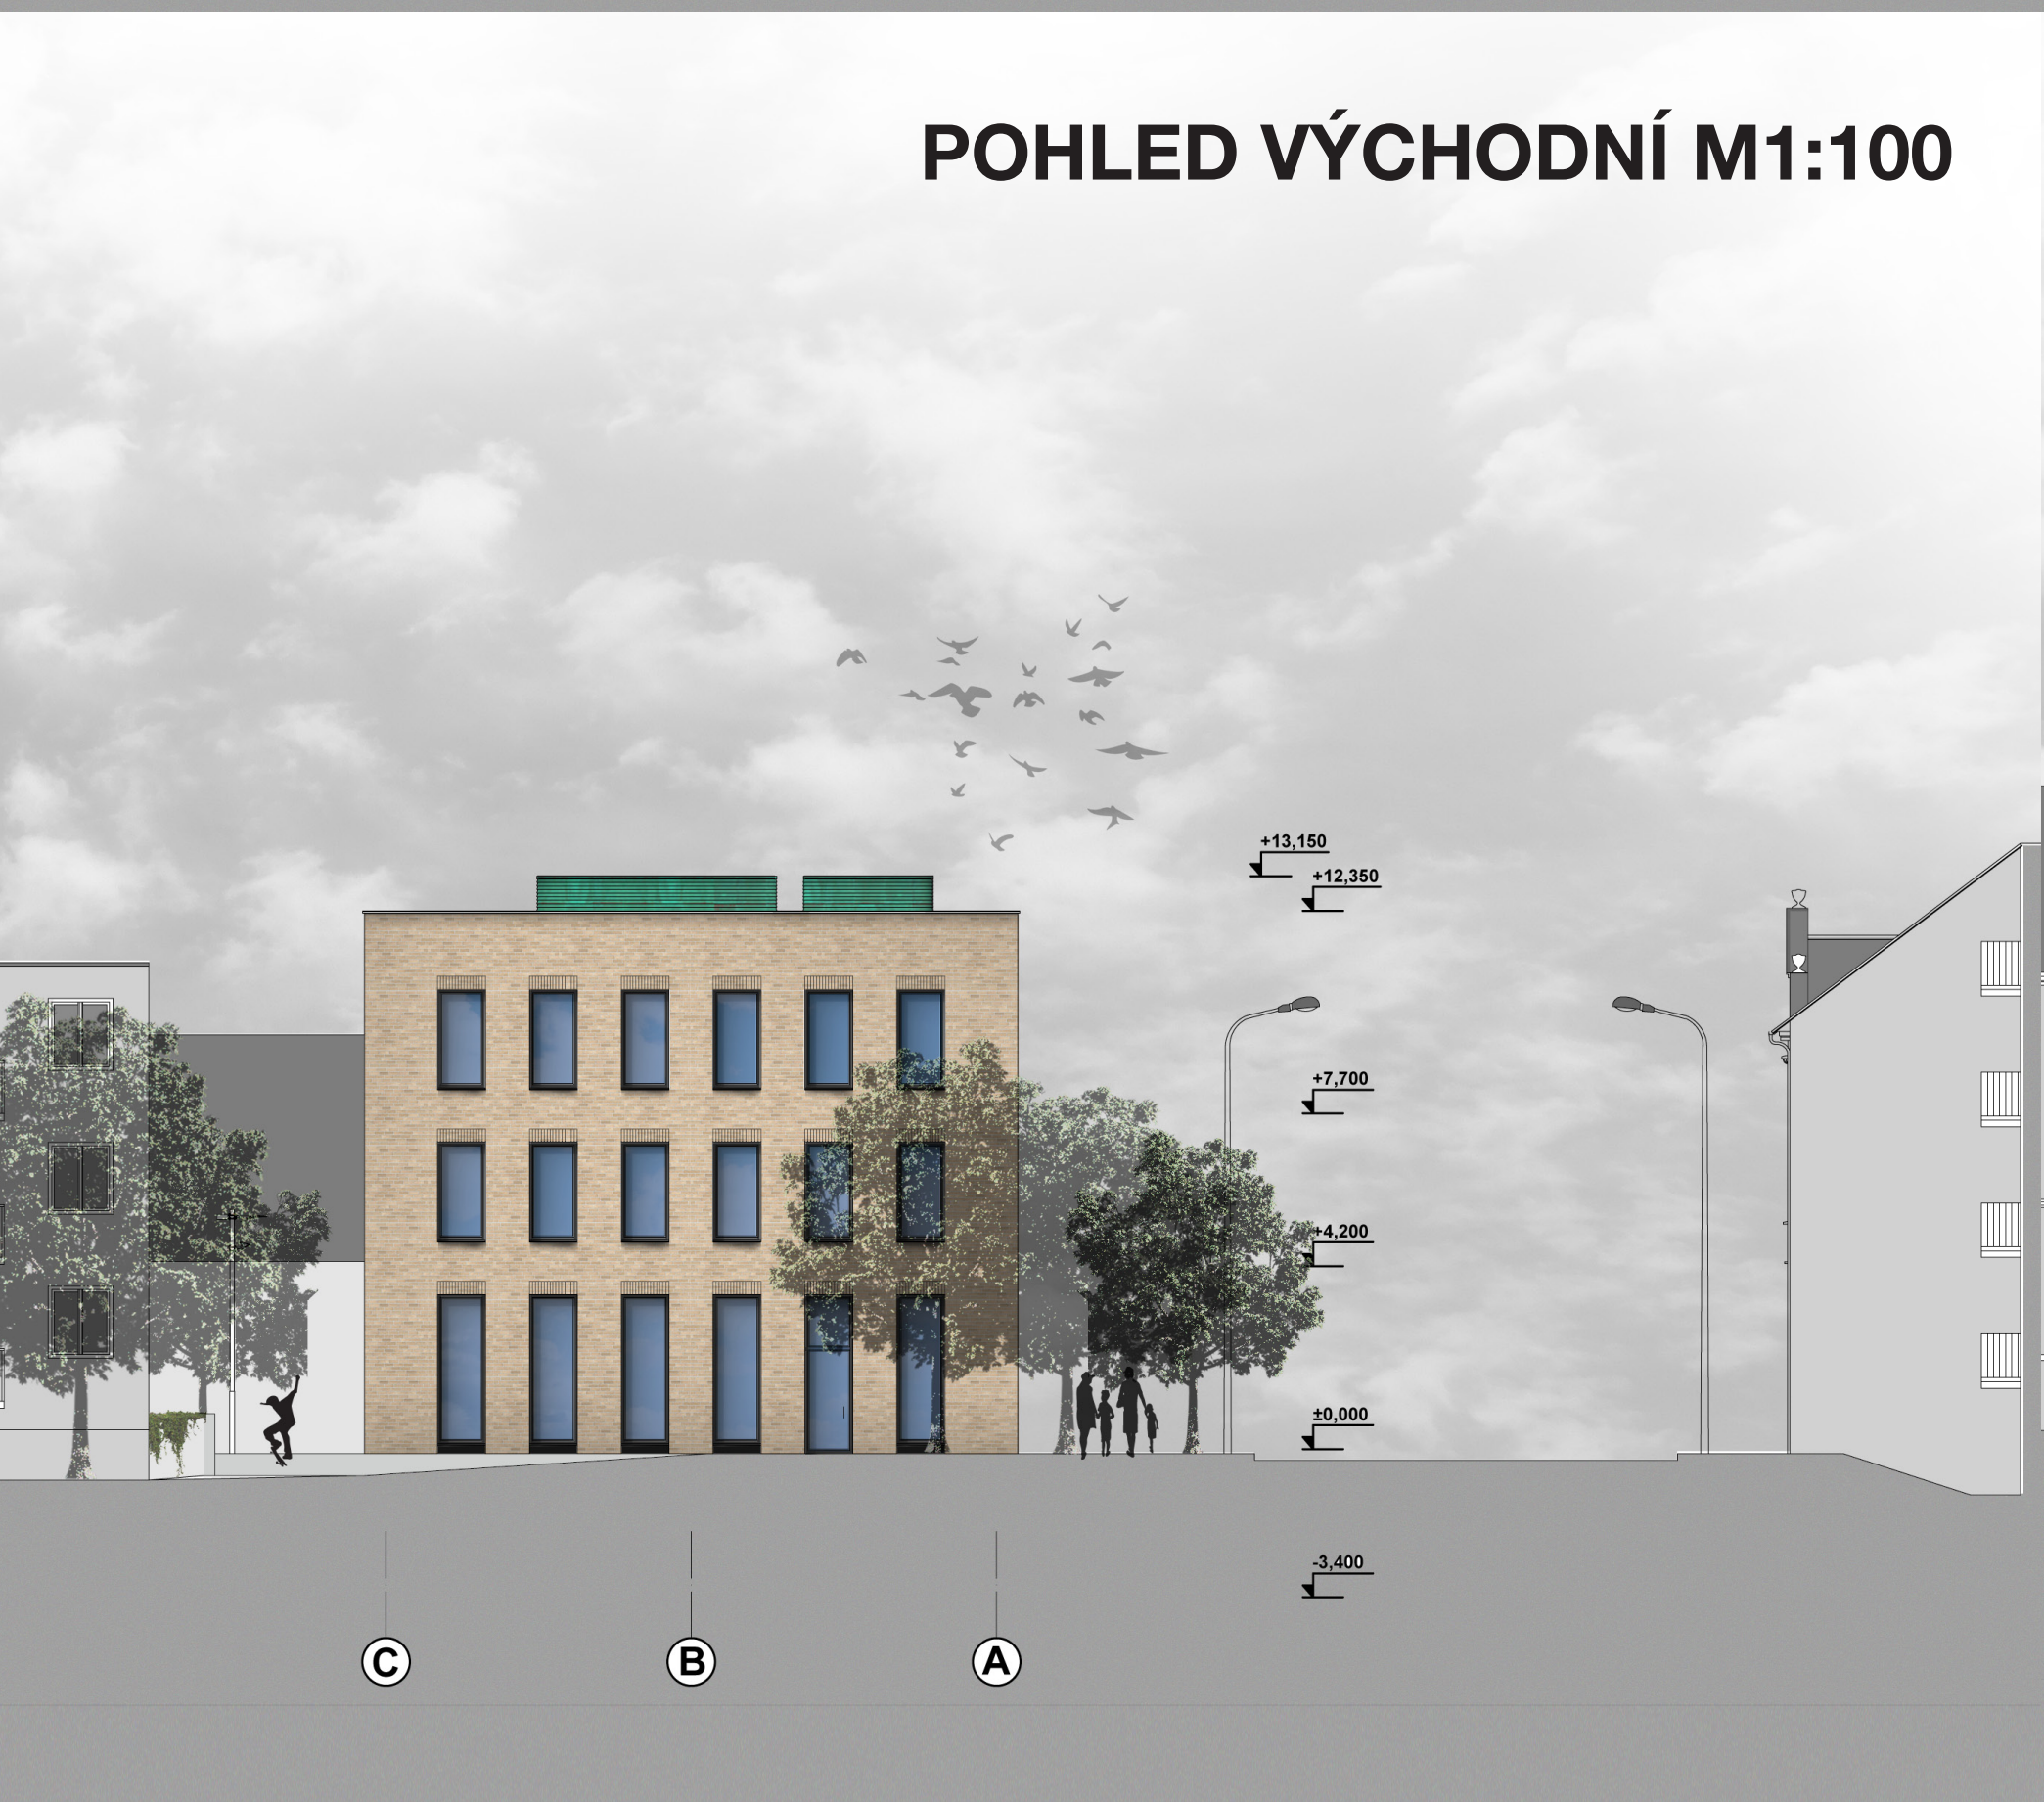


POHLED ZÁPADNÍ M1:100

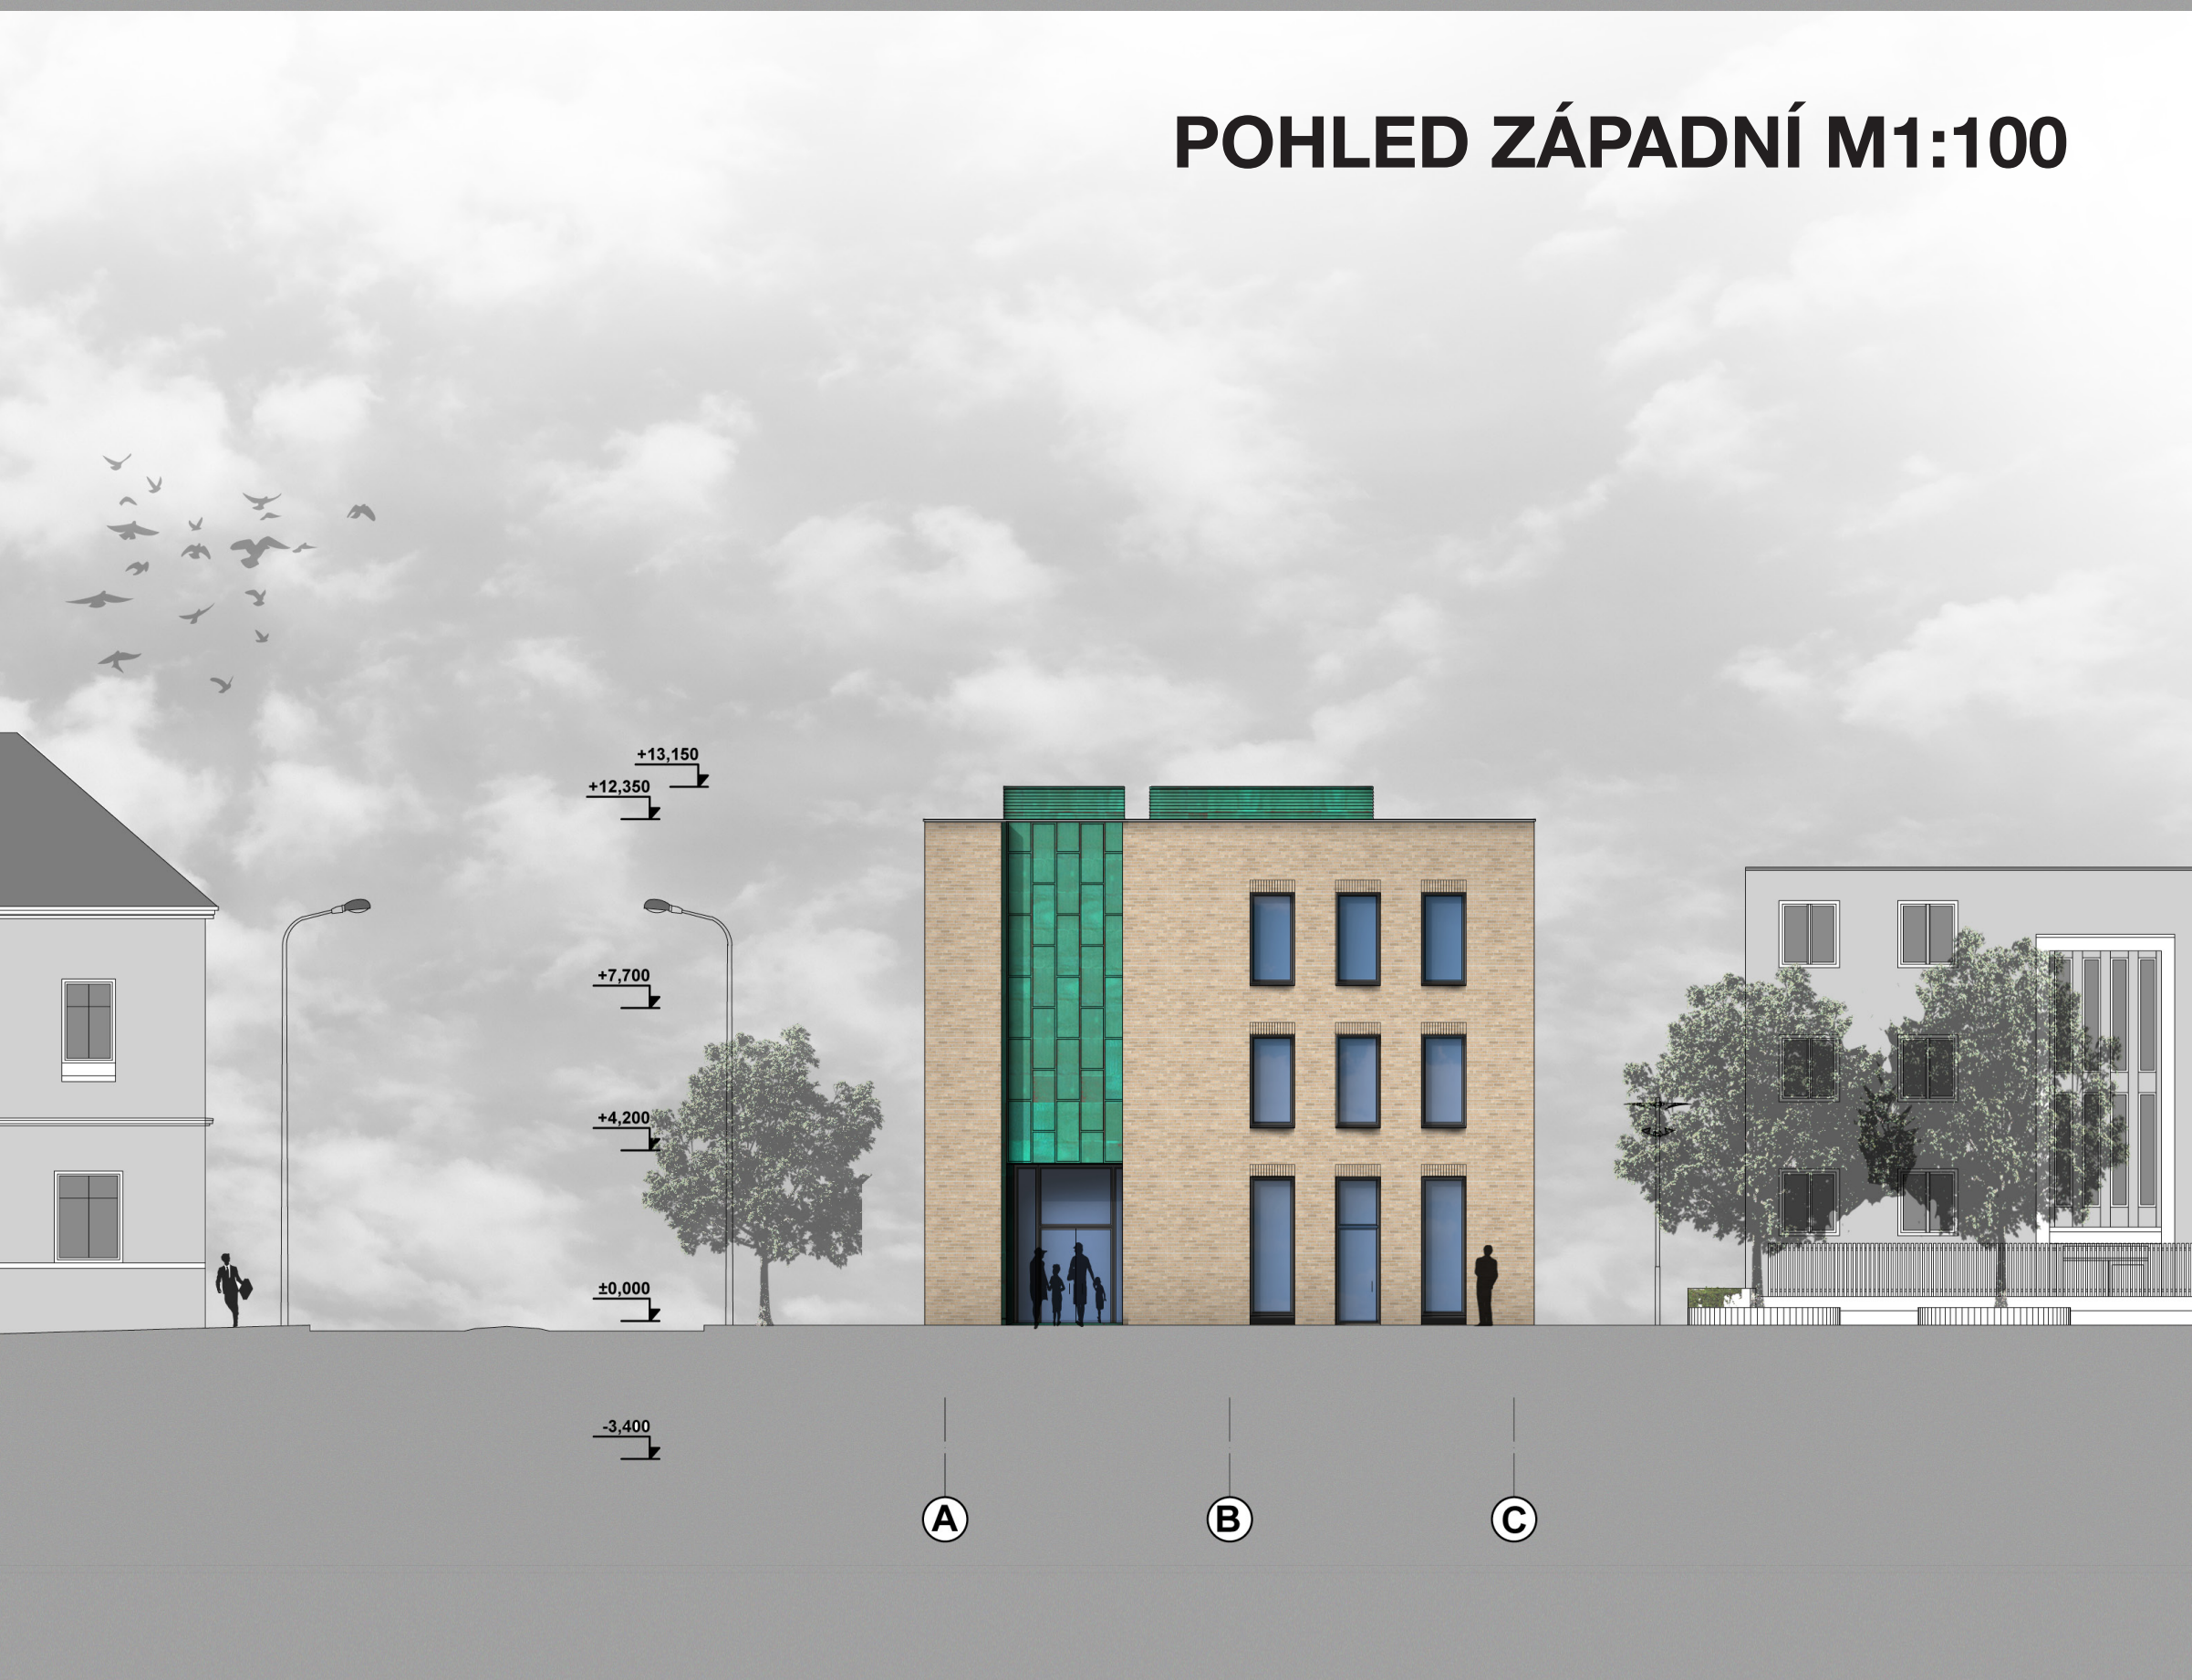




1PP M1:100

- 0.01 Prostor garáží
- 0.02 Sklad regionálního fondu
- 0.03 Serverovna
- 0.04 Technické zázemí
- 0.05 Technické zázemí
- 0.06 Sklad
- 0.07 Sklad

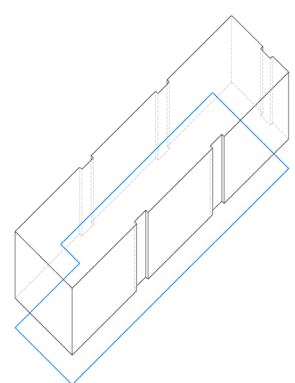



1NP M1:100

- 1.01 Vstupní prostor
- 1.02 Vstup do knihovny
- 1.03 Veřejný prostor | Multifunkční využití
- 1.04 Šatna
- 1.05 Foyer sálu | Kavárna
- 1.06 Multifunkční sál
- 1.07 Zázemí
- 1.08 Výdejní skladek
- 1.09 Knihkupectví
- 1.10 Počítačová učebna
- 1.11 Hygienické zázemí

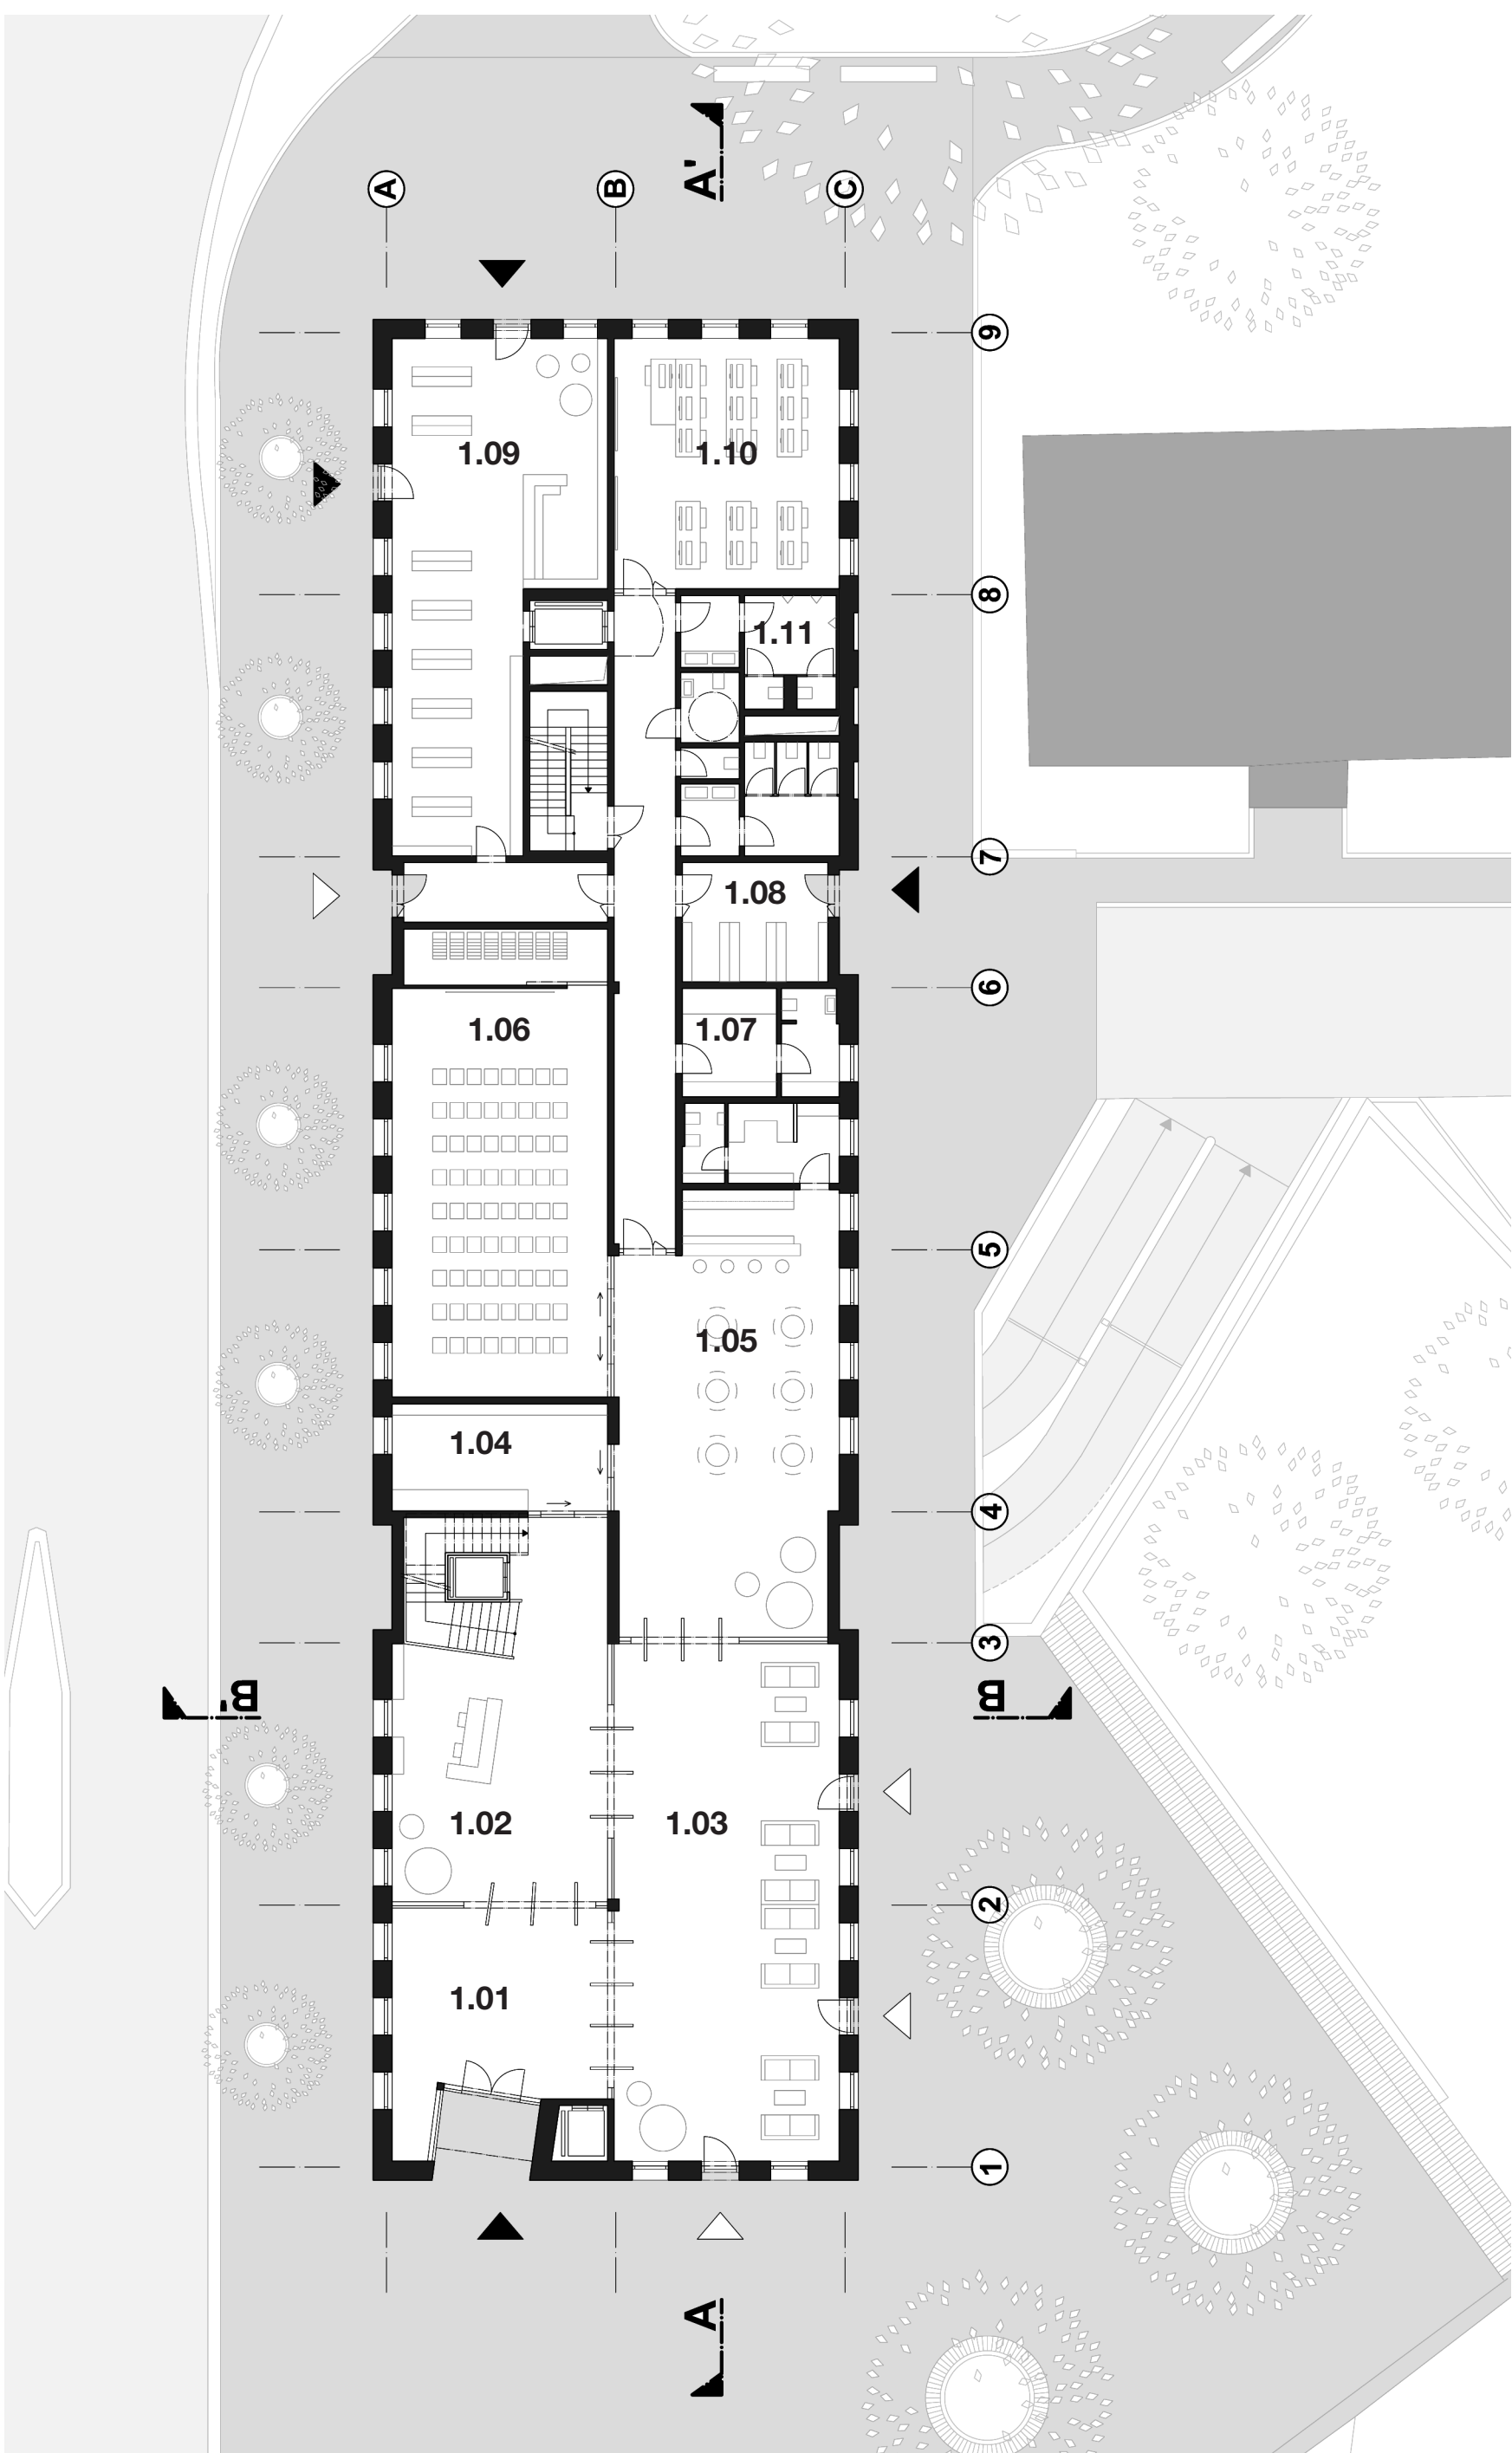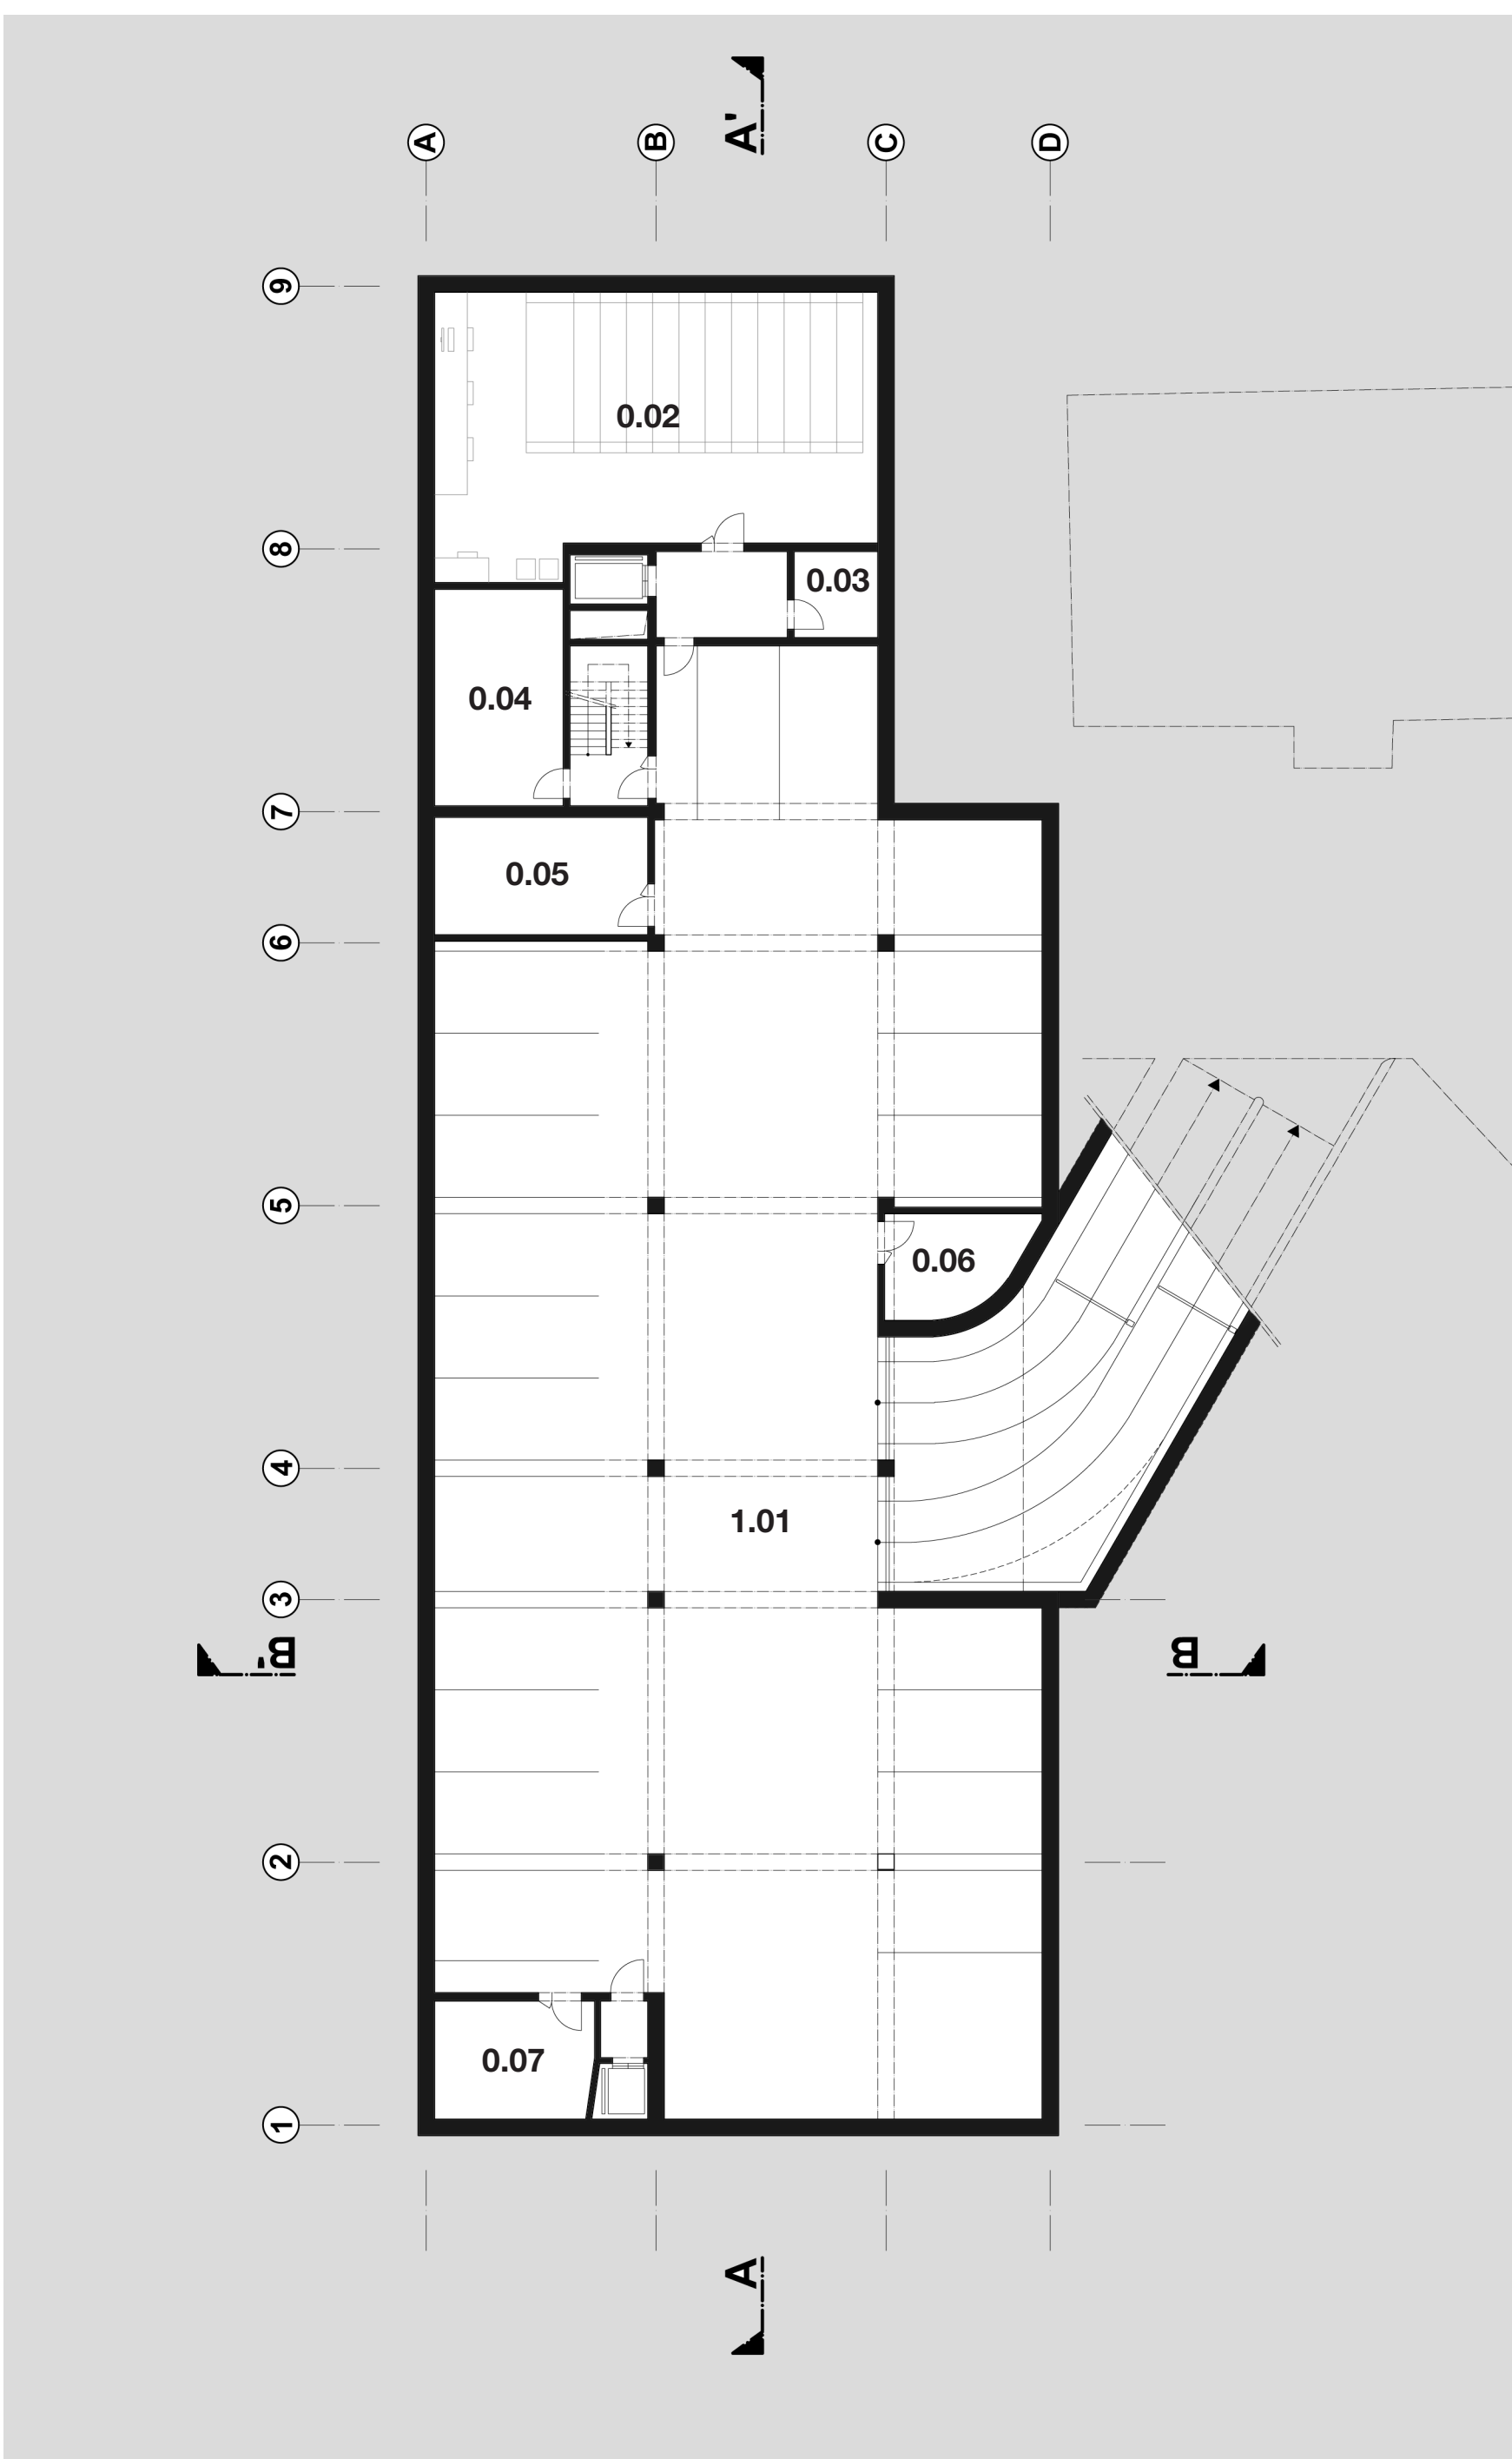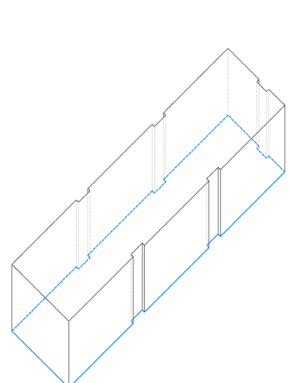

2NP M1:100

- 2.01 Hlavní prostor knihovny
- 2.02 Hygienické zázemí
- 2.03 Dětská sekce

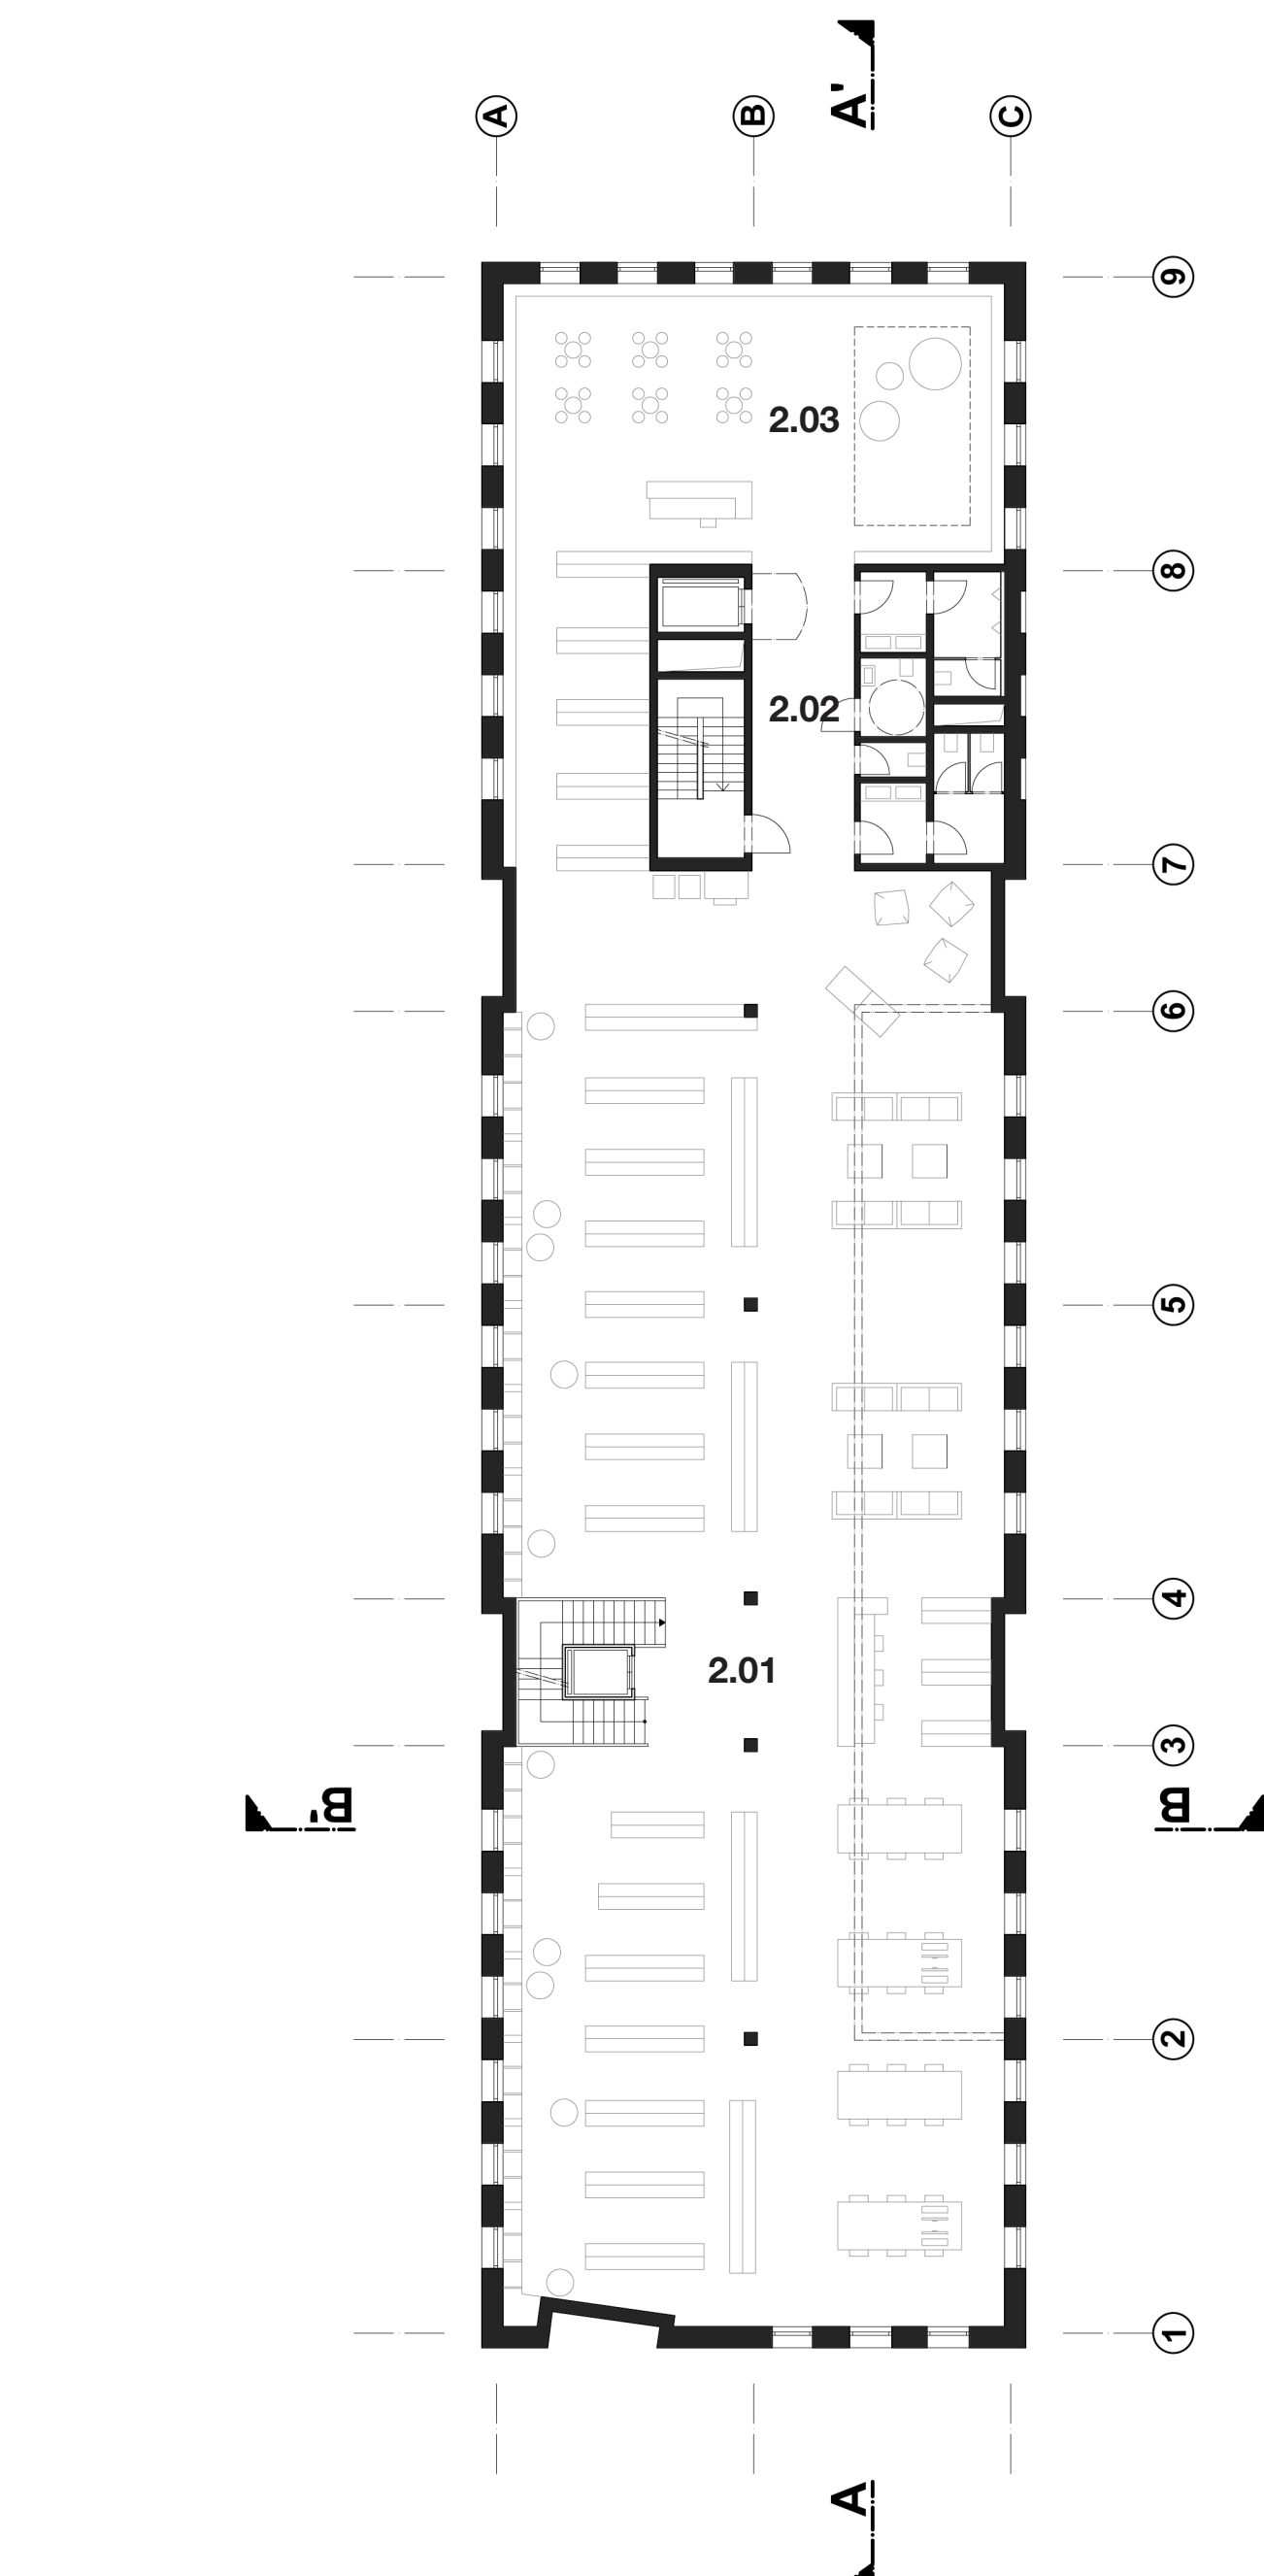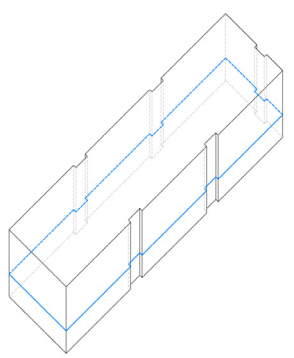

3NP M1:100

- 3.01 Hlavní prostor knihovny
- 3.02 Mediálka
- 3.03 Hygienické zázemí
- 3.04 Kanceláře knihovny
- 3.04a Ředitel
- 3.04b Zasedáčka
- 3.04c Vnitřní provoz
- 3.04d Katalogizace
- 3.04e Regionální provoz
- 3.05 Kuchyně | Občerstvení

