



SITUACE 1:1000

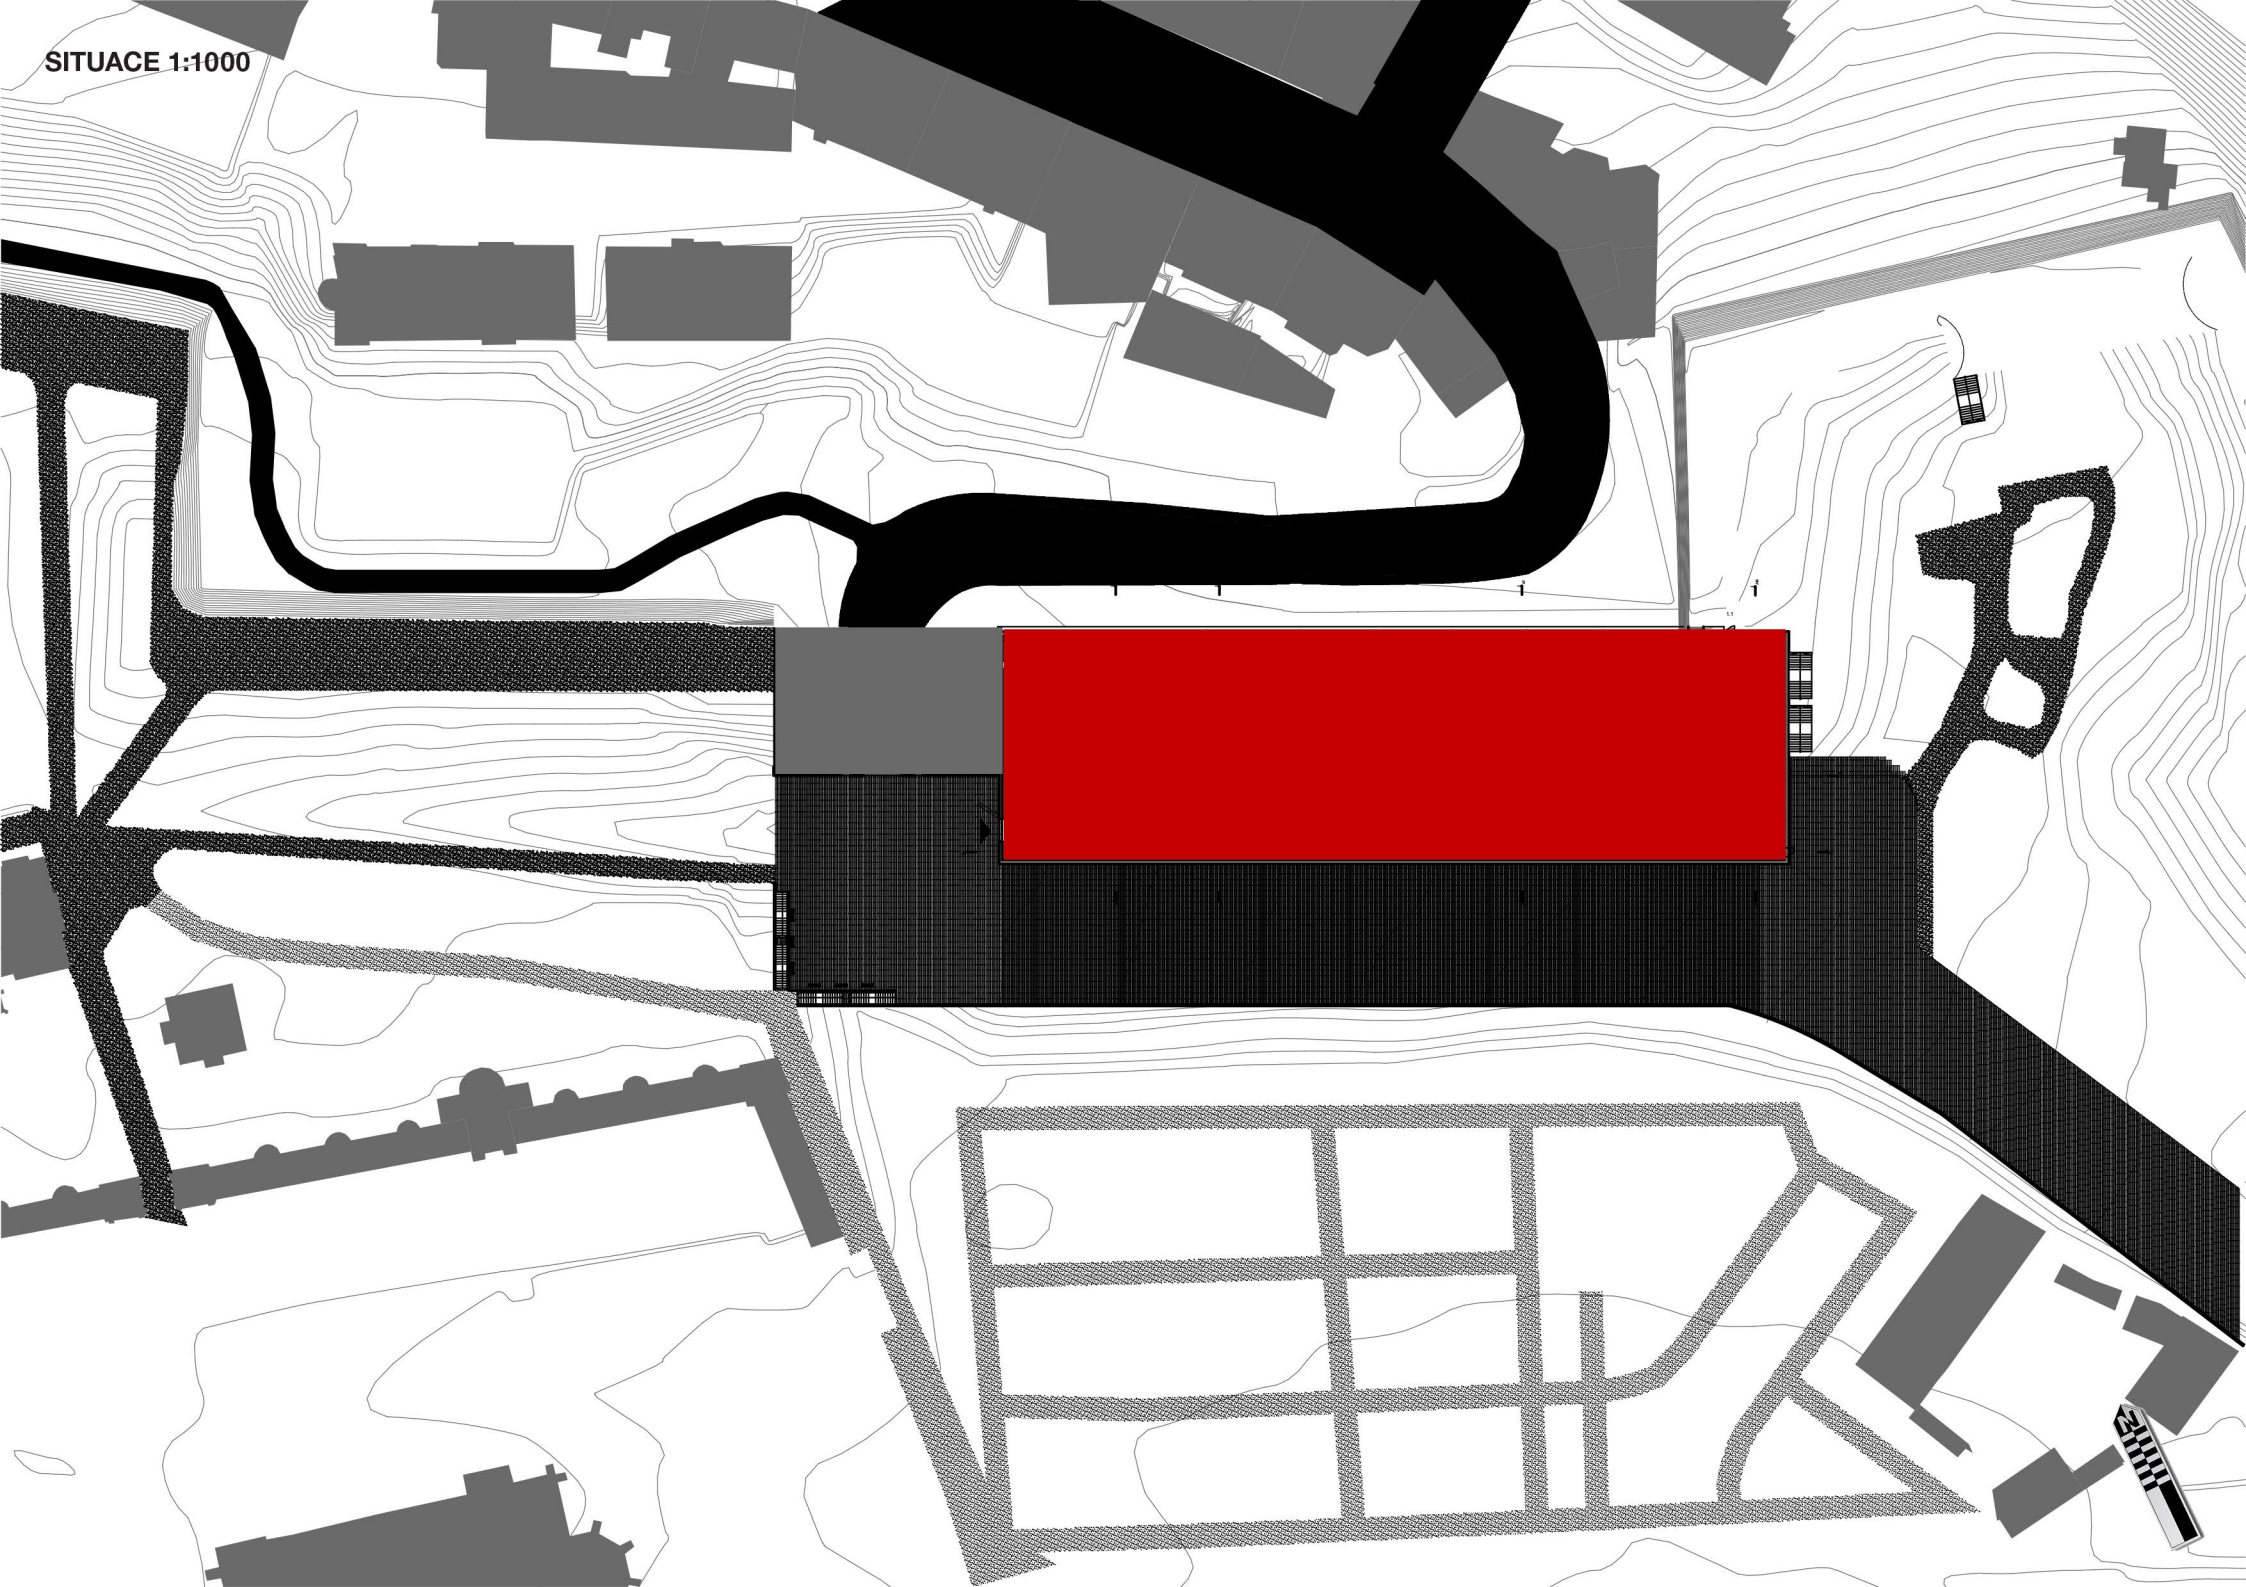

PŮDORYS 1NP 1:500
GROUND FLOOR PLAN 1:500

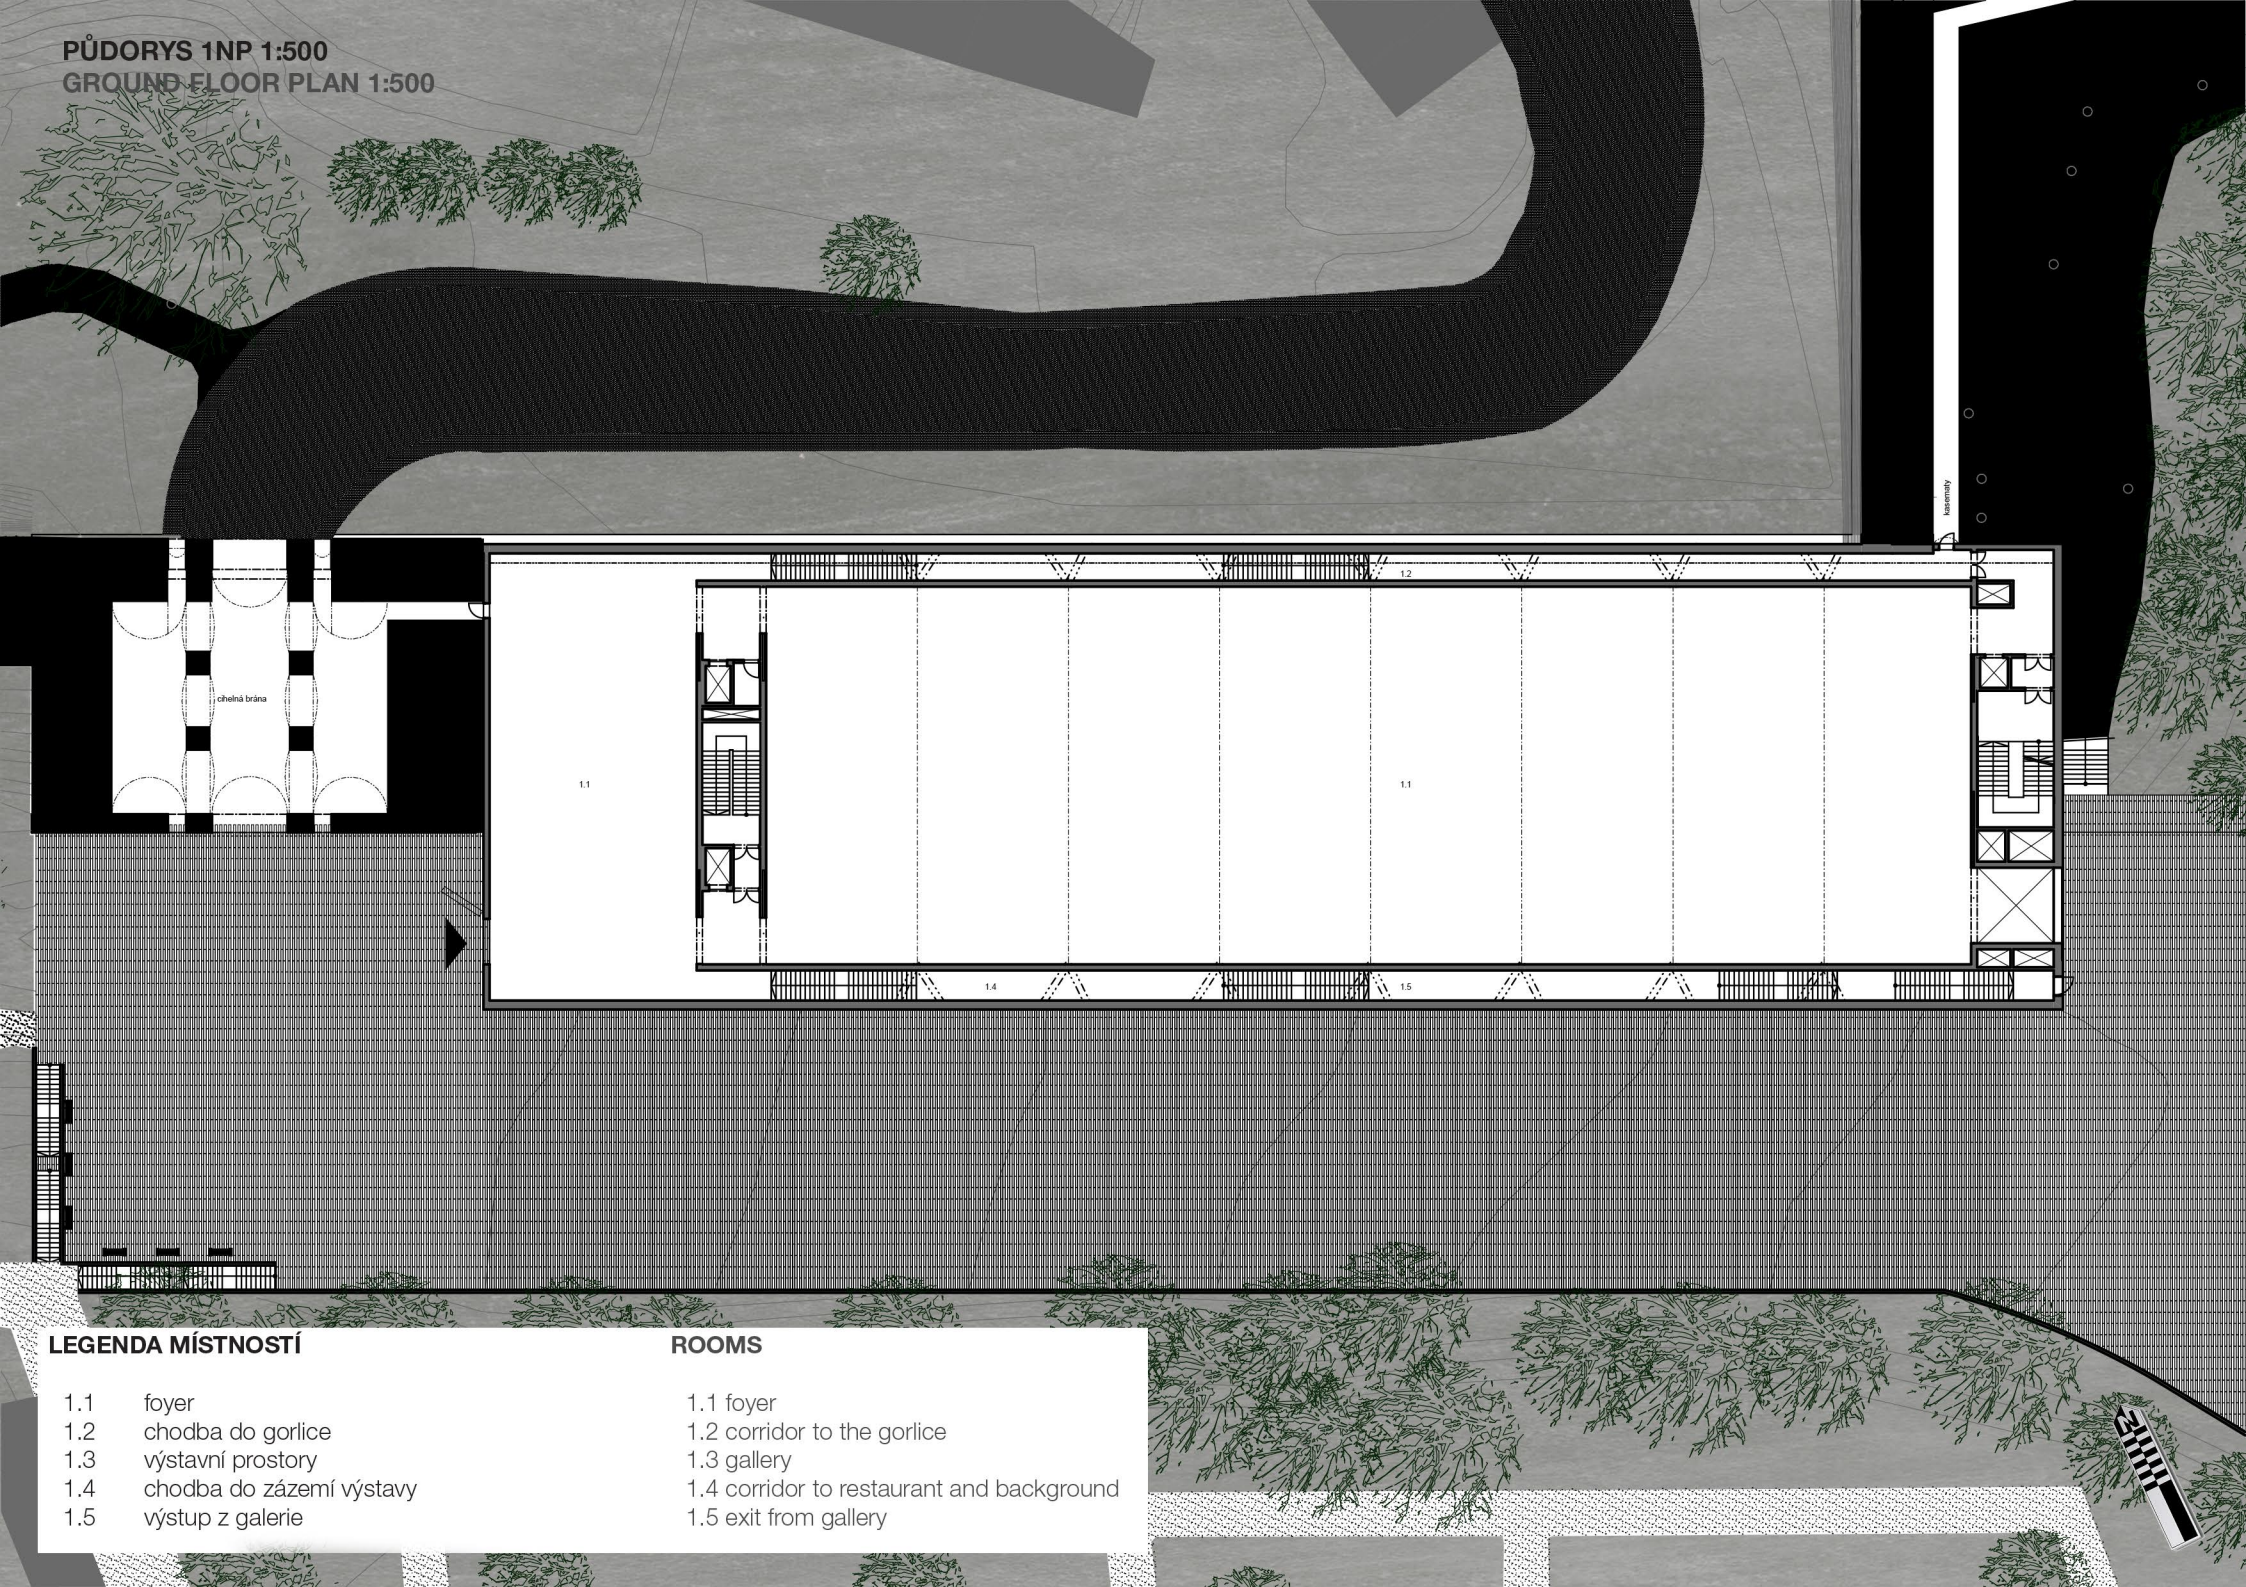


LEGENDA MÍSTNOSTÍ

- 1.1 foyer
- 1.2 chodba do gorlice
- 1.3 výstavní prostory
- 1.4 chodba do zázemí výstavy
- 1.5 výstup z galerie

ROOMS

- 1.1 foyer
- 1.2 corridor to the gorlice
- 1.3 gallery
- 1.4 corridor to restaurant and background
- 1.5 exit from gallery


PŮDORYS 1PP 1:500
UNDERGROUND FLOOR PLAN 1:500

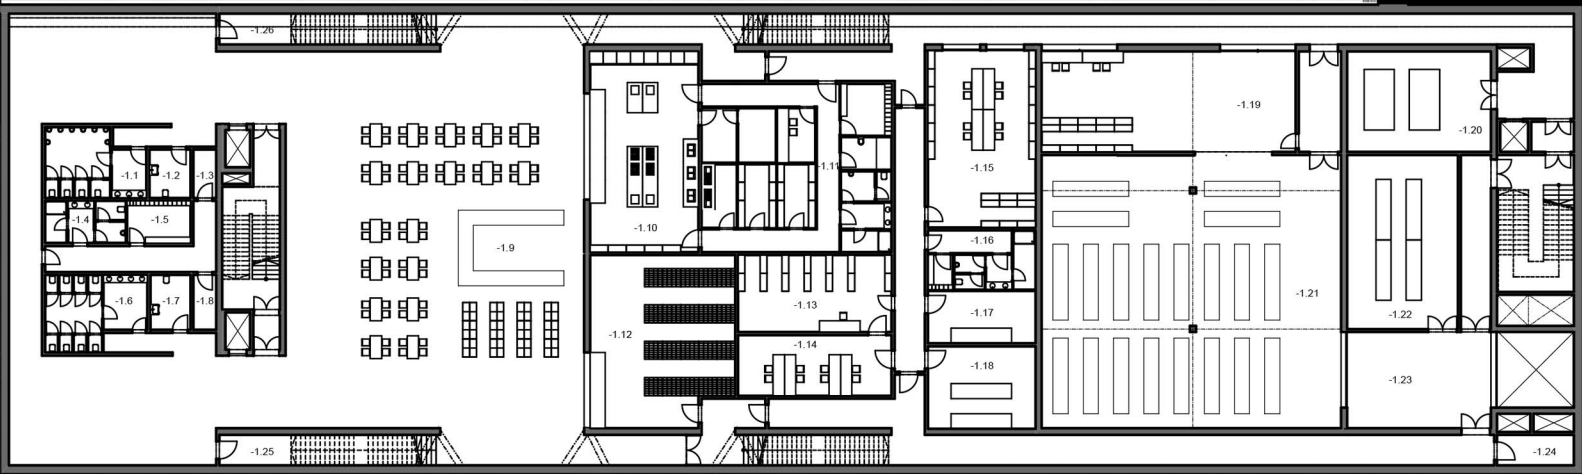

LEGENDA MÍSTNOSTÍ	ROOMS
-1.1 WC pánské	-1.1 WC pánské
-1.2 WC invalida pánské	-1.2 WC invalida pánské
-1.3 WC úklid	-1.3 WC úklid
-1.4 WC zaměstnanci	-1.4 WC zaměstnanci
-1.5 šatna zaměstnanci	-1.5 šatna zaměstnanci
-1.6 WC ženské	-1.6 WC ženské
-1.7 WC invalida ženské	-1.7 WC invalida ženské
-1.8 ohřev vody	-1.8 ohřev vody
-1.9 restaurace a prodej suvenýrů	-1.9 restaurace a prodej suvenýrů
-1.10 kuchyně restaurace	-1.10 kuchyně restaurace
-1.11 kuchyně zázemí	-1.11 kuchyně zázemí
-1.12 šatna návštěvníci	-1.12 šatna návštěvníci
-1.13 údržba	-1.13 údržba
-1.14 office ostraha, velín	-1.14 office ostraha, velín
-1.15 office vedení	-1.15 office vedení
-1.16 WC vedení	-1.16 WC vedení
-1.17 technická místnost slaboproud	-1.17 technická místnost slaboproud
-1.18 technická místnost elektro	-1.18 technická místnost elektro
-1.19 dílna údržby obrazů	-1.19 dílna údržby obrazů
-1.20 strojovna SHZ	-1.20 strojovna SHZ
-1.21 depozit výstavy	-1.21 depozit výstavy
-1.22 strojovna VZT	-1.22 strojovna VZT
-1.23 manipulační přechodový prostor	-1.23 manipulační přechodový prostor
-1.24 technická místnost rozvodů	-1.24 technická místnost rozvodů
-1.25 strojovna voda	-1.25 strojovna voda
-1.26 sklad	-1.26 sklad



ŘEZ PODÉLNÝ 1:200
LONGITUDIAL SECTION

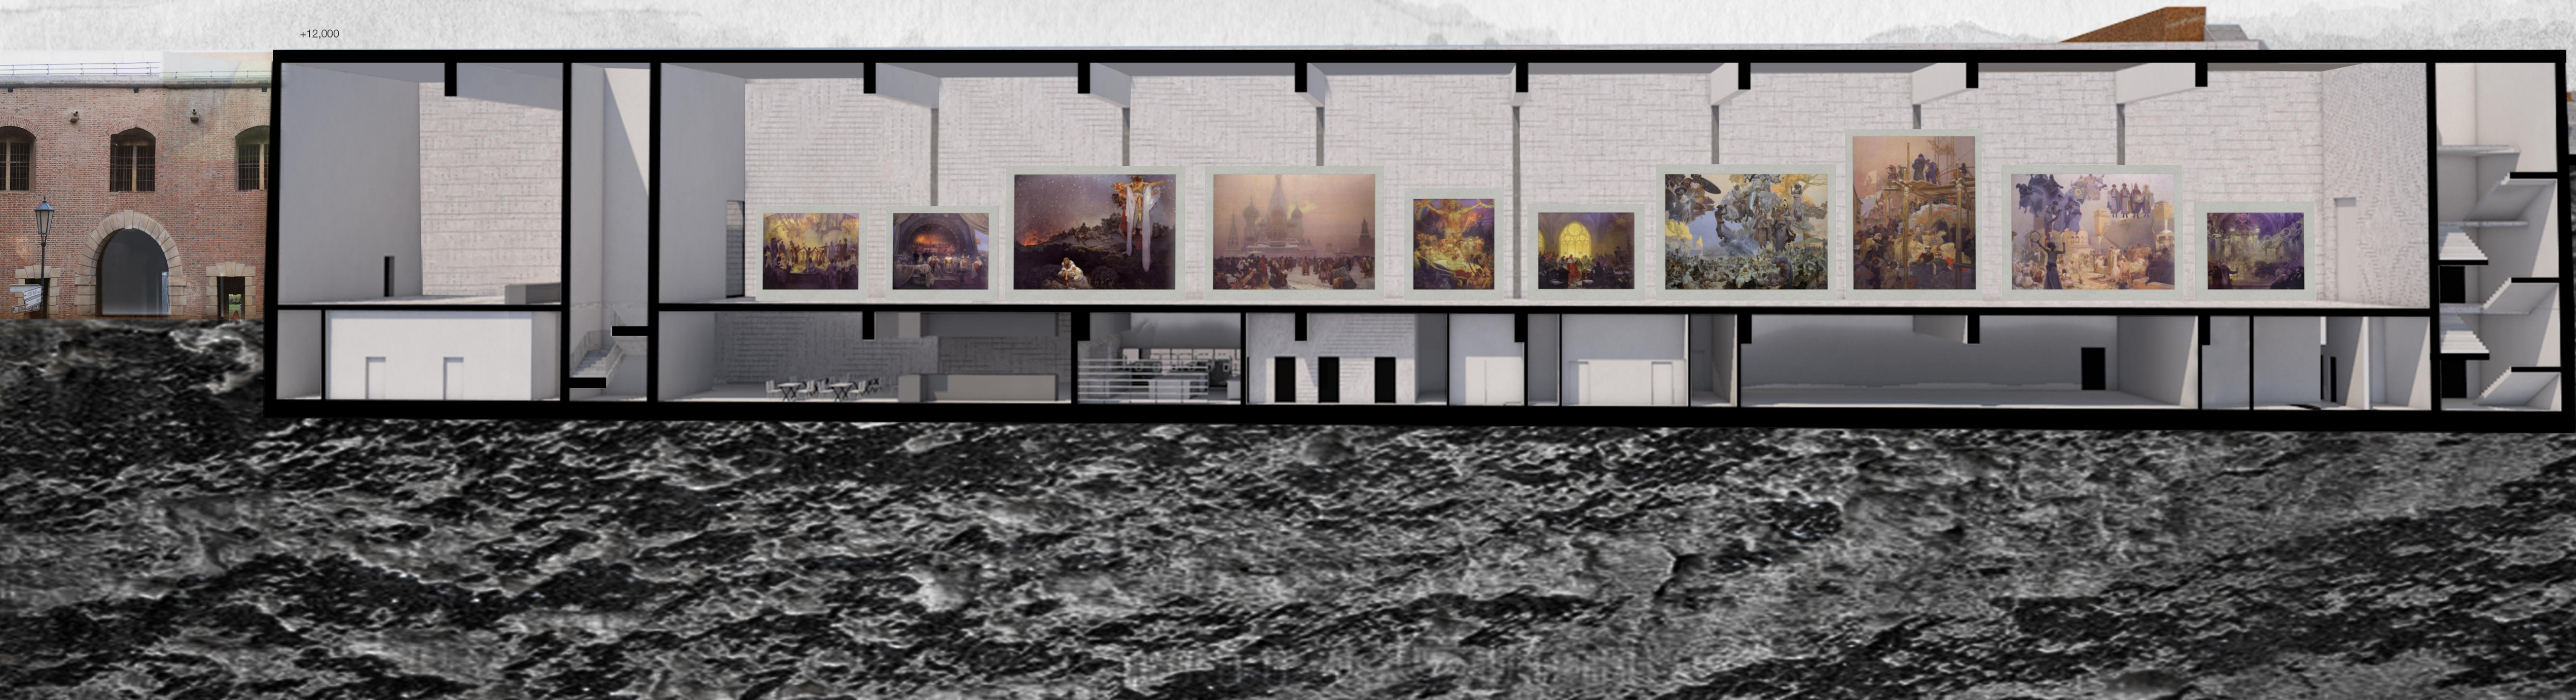

ŘEZ PŘÍČNÝ 1:200
CROSS SECTION

