






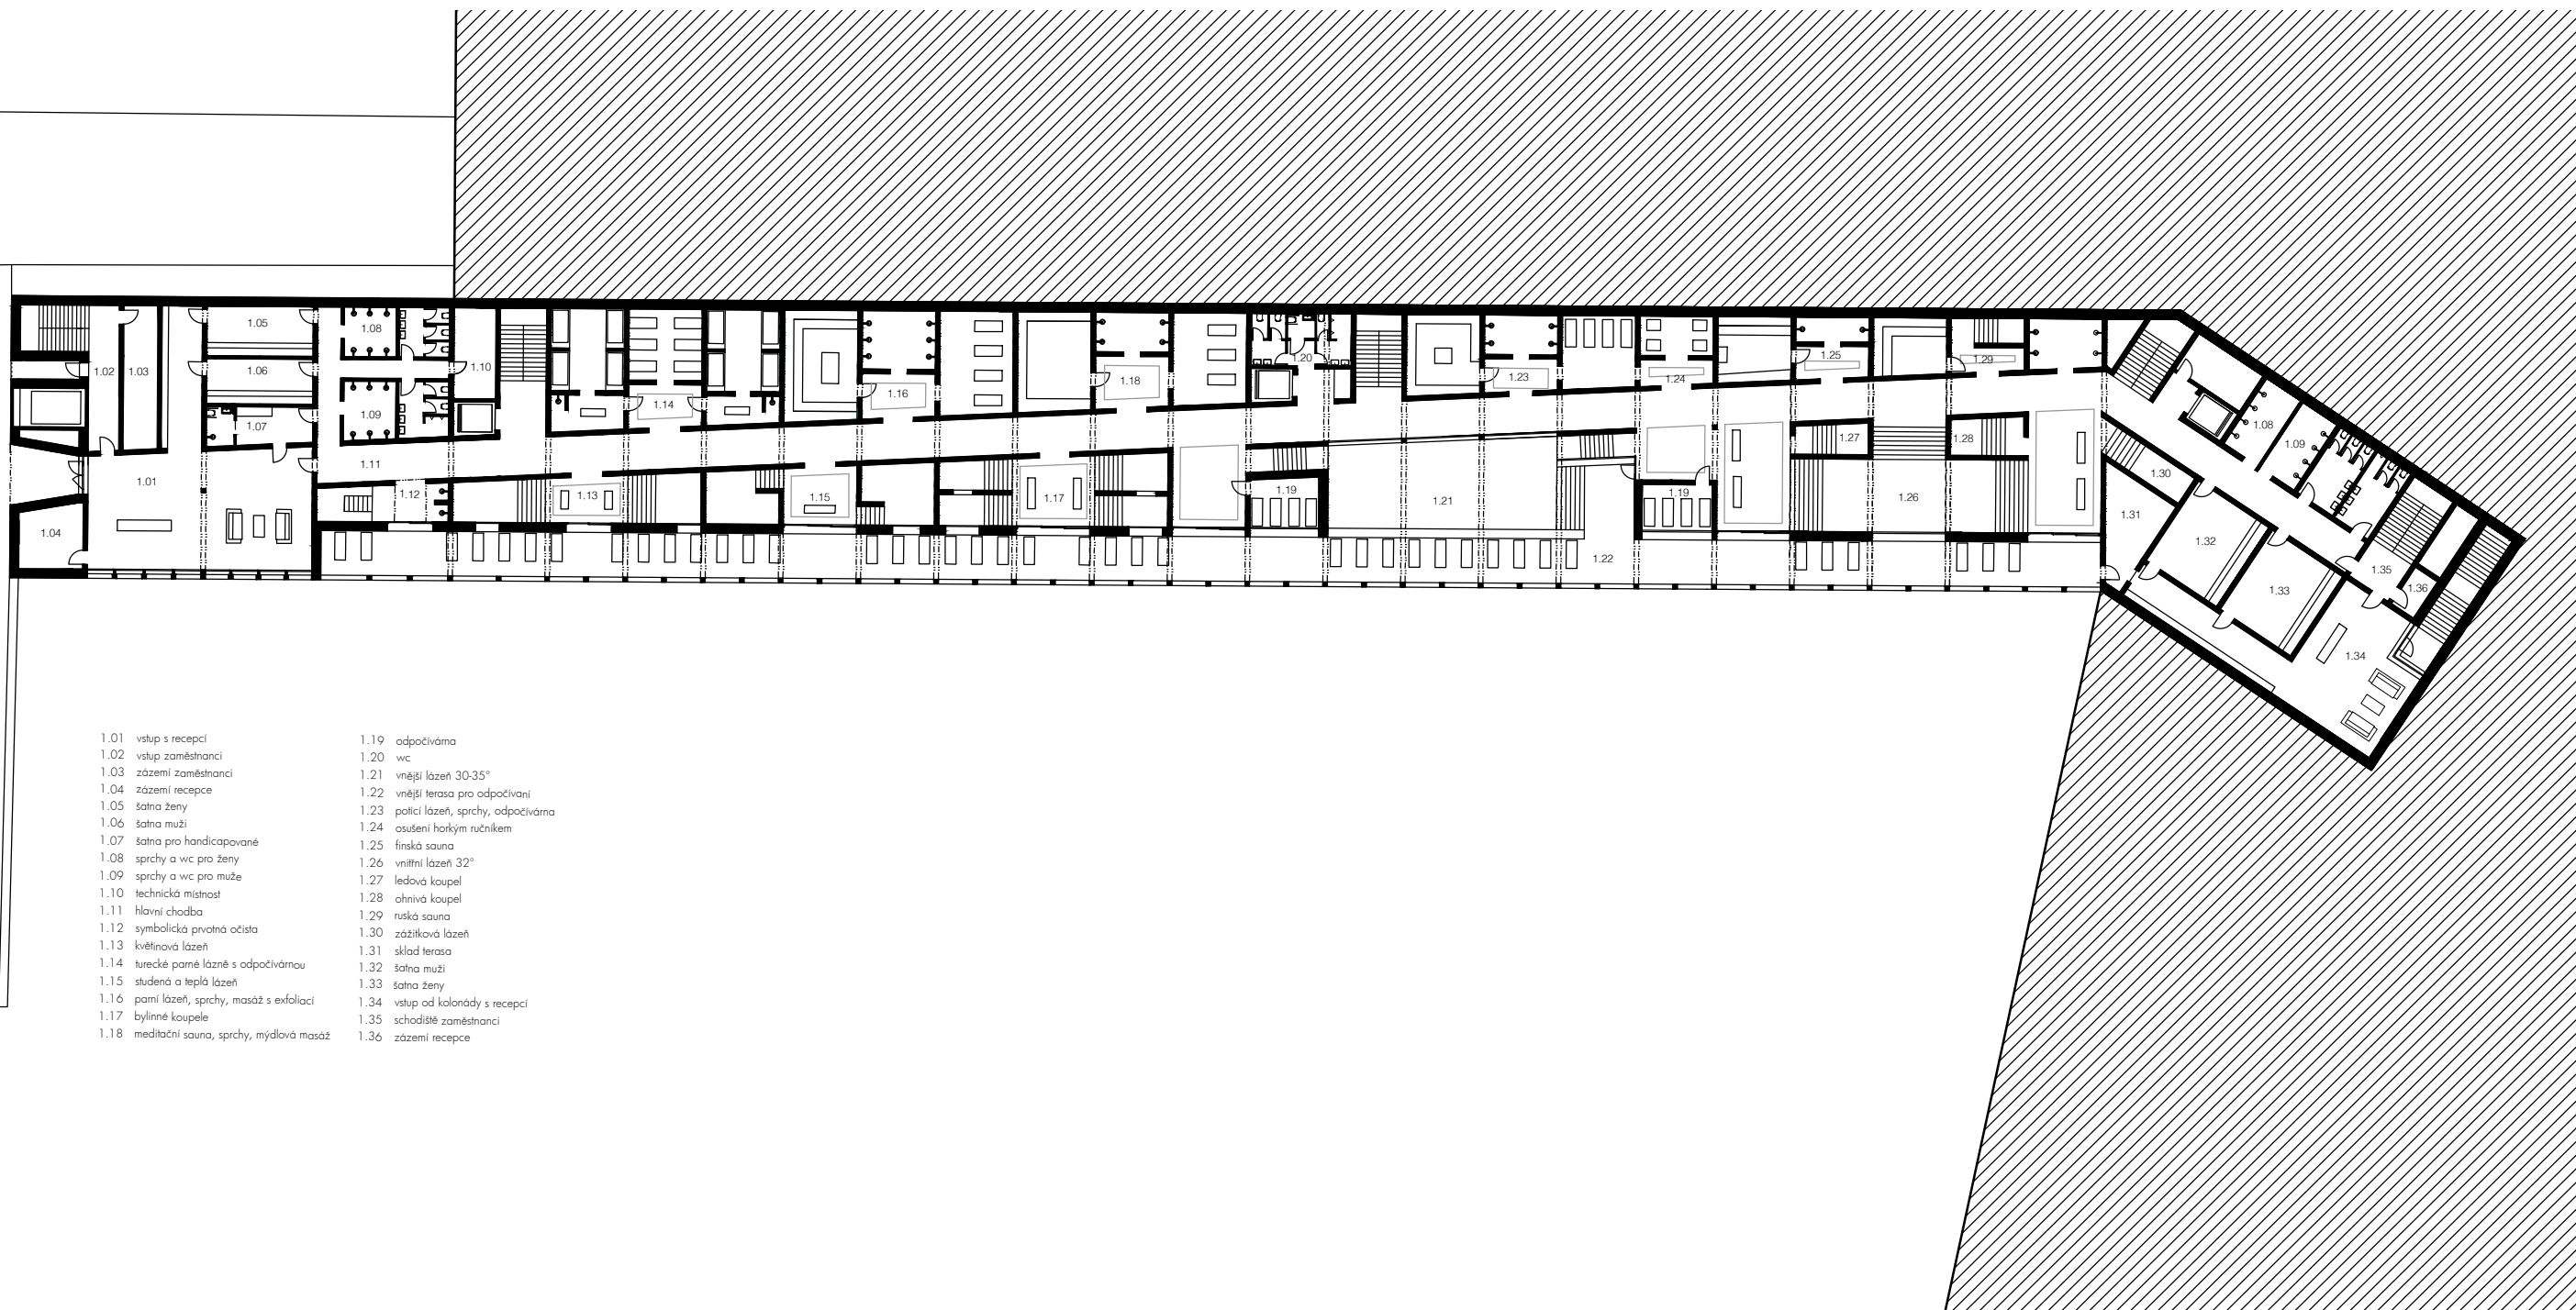

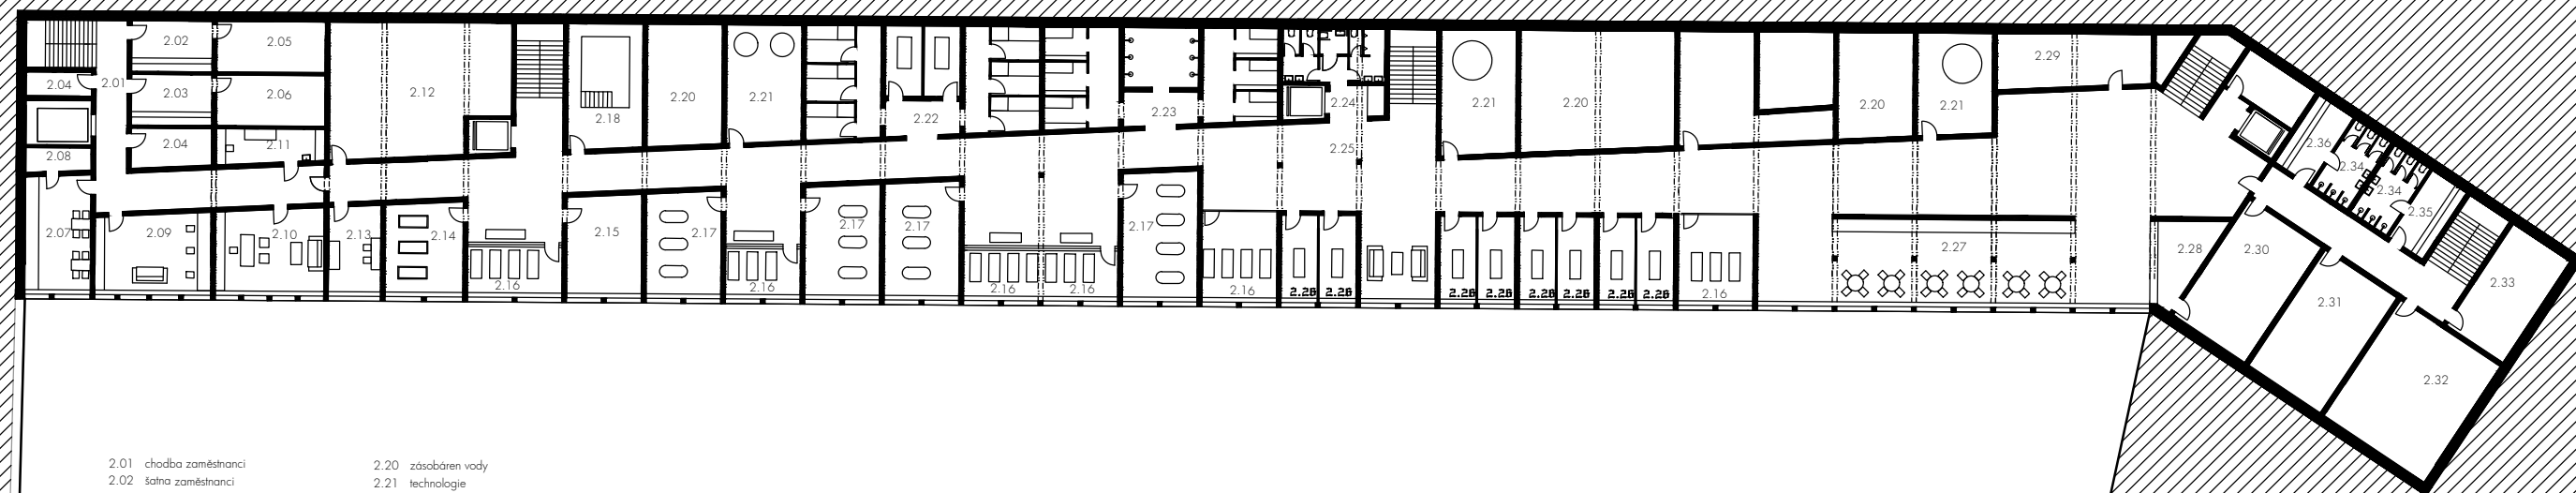

- | | |
|------------------------------|------------------------------|
| 2.01 chodba zaměstnanci | 2.20 zásobárna vody |
| 2.02 šatna zaměstnanci | 2.21 technologie |
| 2.03 šatna zaměstnanci | 2.22 plynové koupele |
| 2.04 sklad prádla | 2.23 lázeňské zázemí |
| 2.05 sprchy, wc zaměstnanci | 2.24 wc |
| 2.06 sprchy, wc zaměstnanci | 2.25 hlavní chodba |
| 2.07 kuchyně zaměstnanci | 2.26 masáž |
| 2.08 sklad | 2.27 občerstvení |
| 2.09 odpočívárna zaměstnanci | 2.28 bar |
| 2.10 kancelář ředitele | 2.29 technická místnost |
| 2.11 první pomoc | 2.30 sklad bar |
| 2.12 technická místnost | 2.31 odpočívárna zaměstnanci |
| 2.13 květinová lázeň | 2.32 technická místnost |
| 2.14 podvodní masáž | 2.33 sklad |
| 2.15 fyzioterapie | 2.34 sprchy, wc zaměstnanci |
| 2.16 odpočívárna | 2.35 šatna zaměstnanci |
| 2.17 léčivé koupele | 2.36 šatna zaměstnanci |
| 2.18 hydraterapie | |

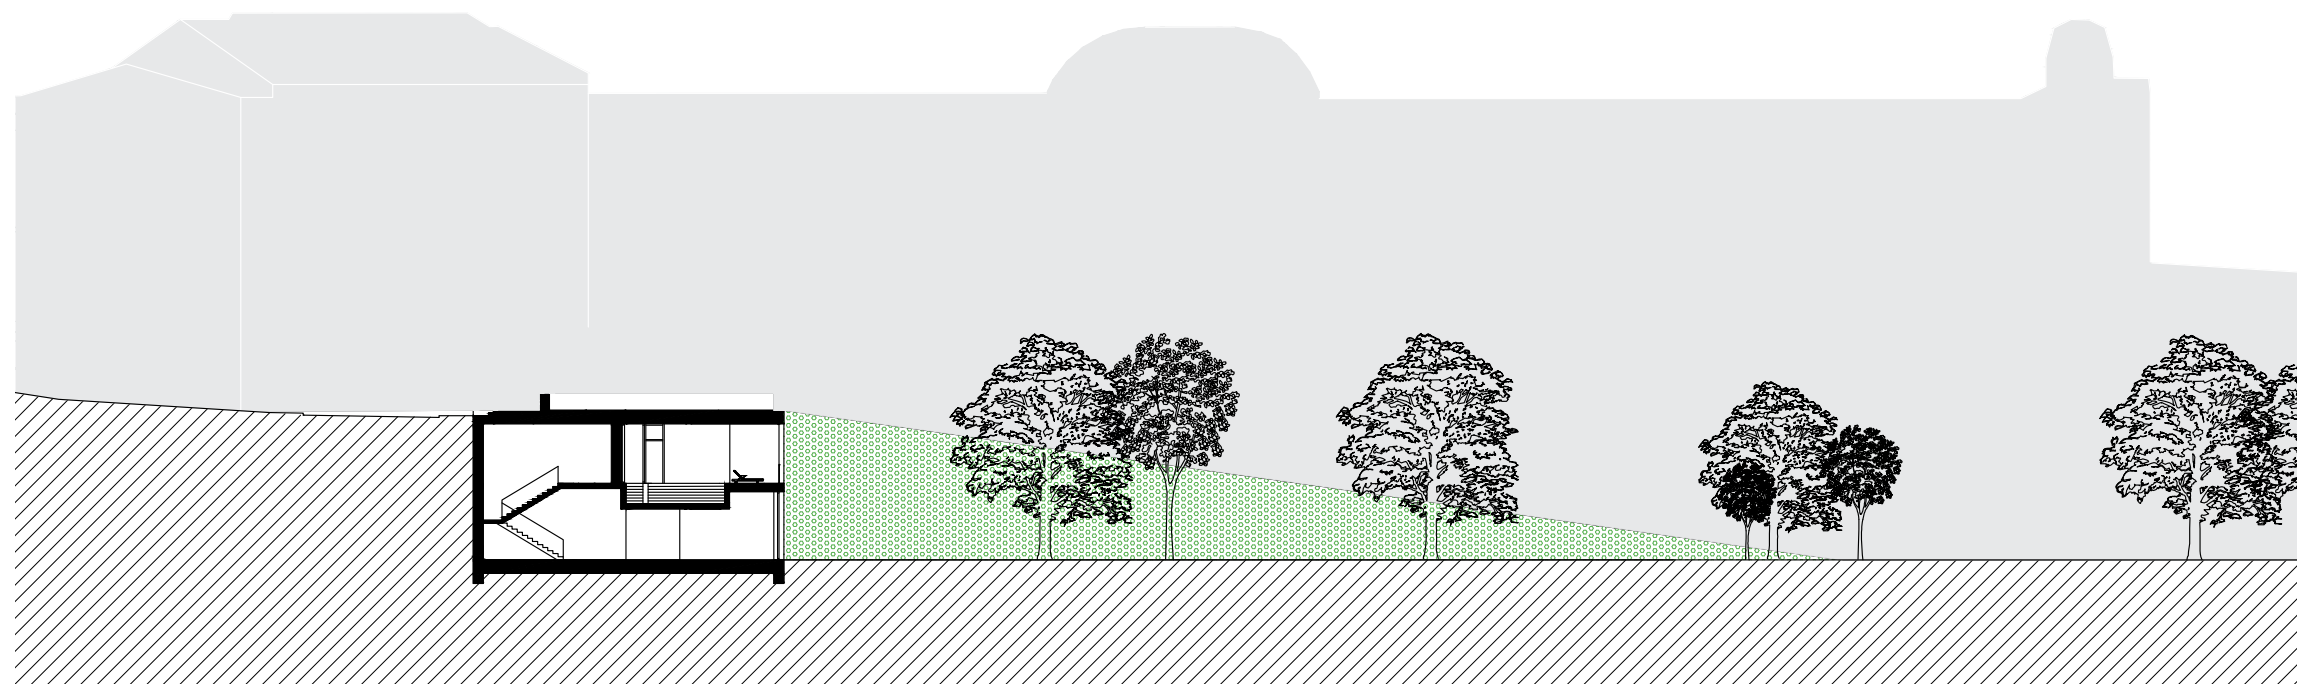





pohled jižní



pohled severní

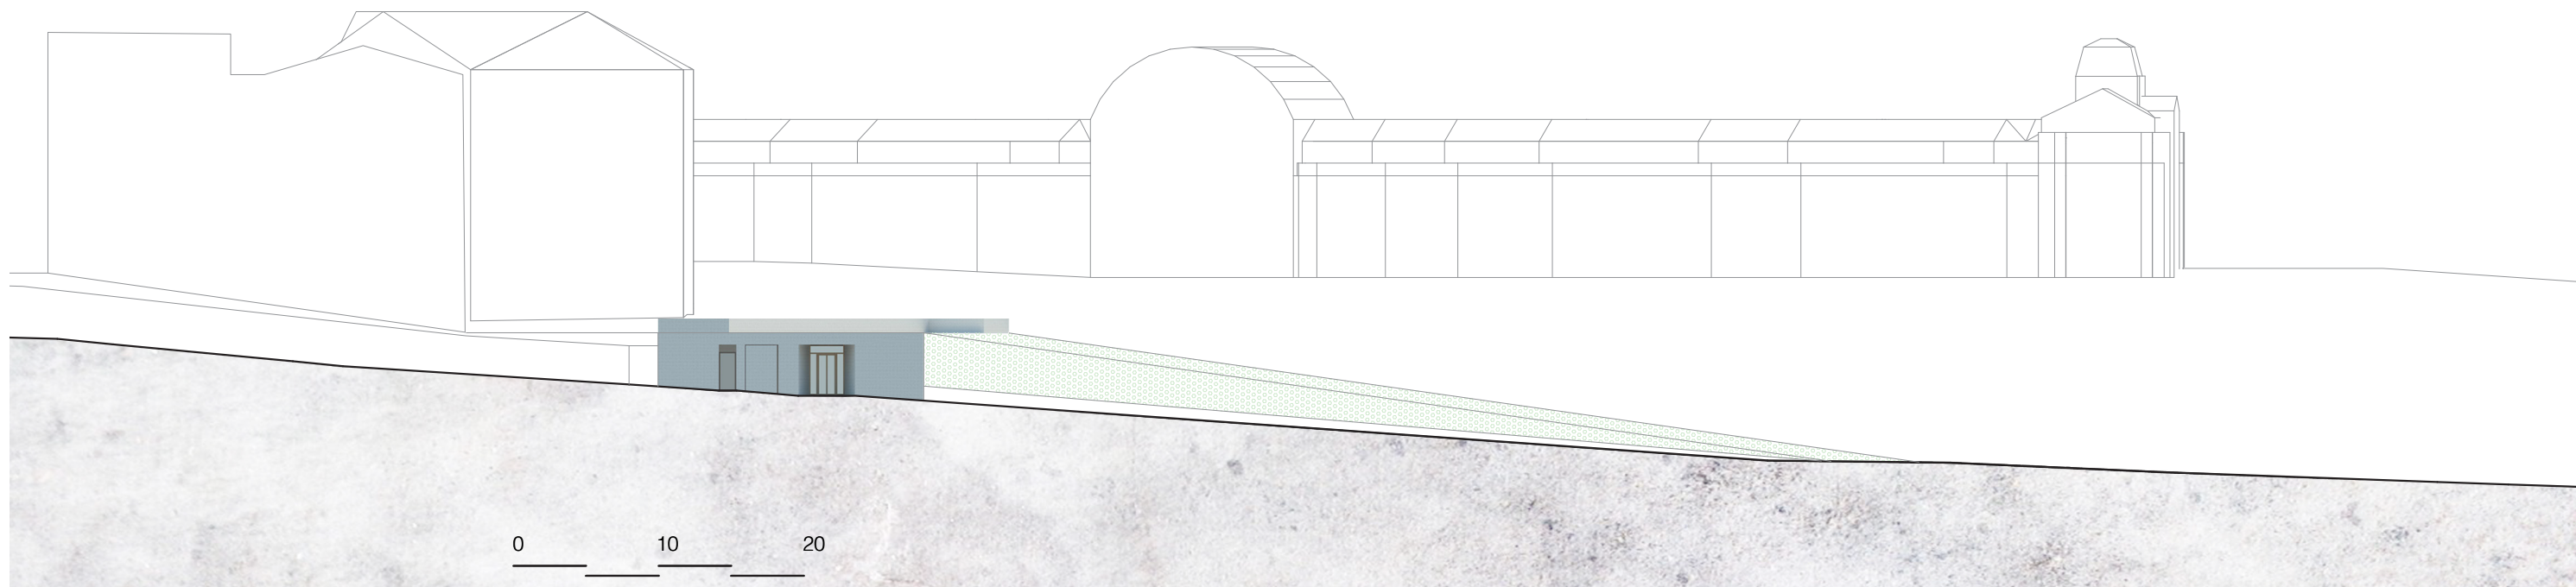

pohled západní

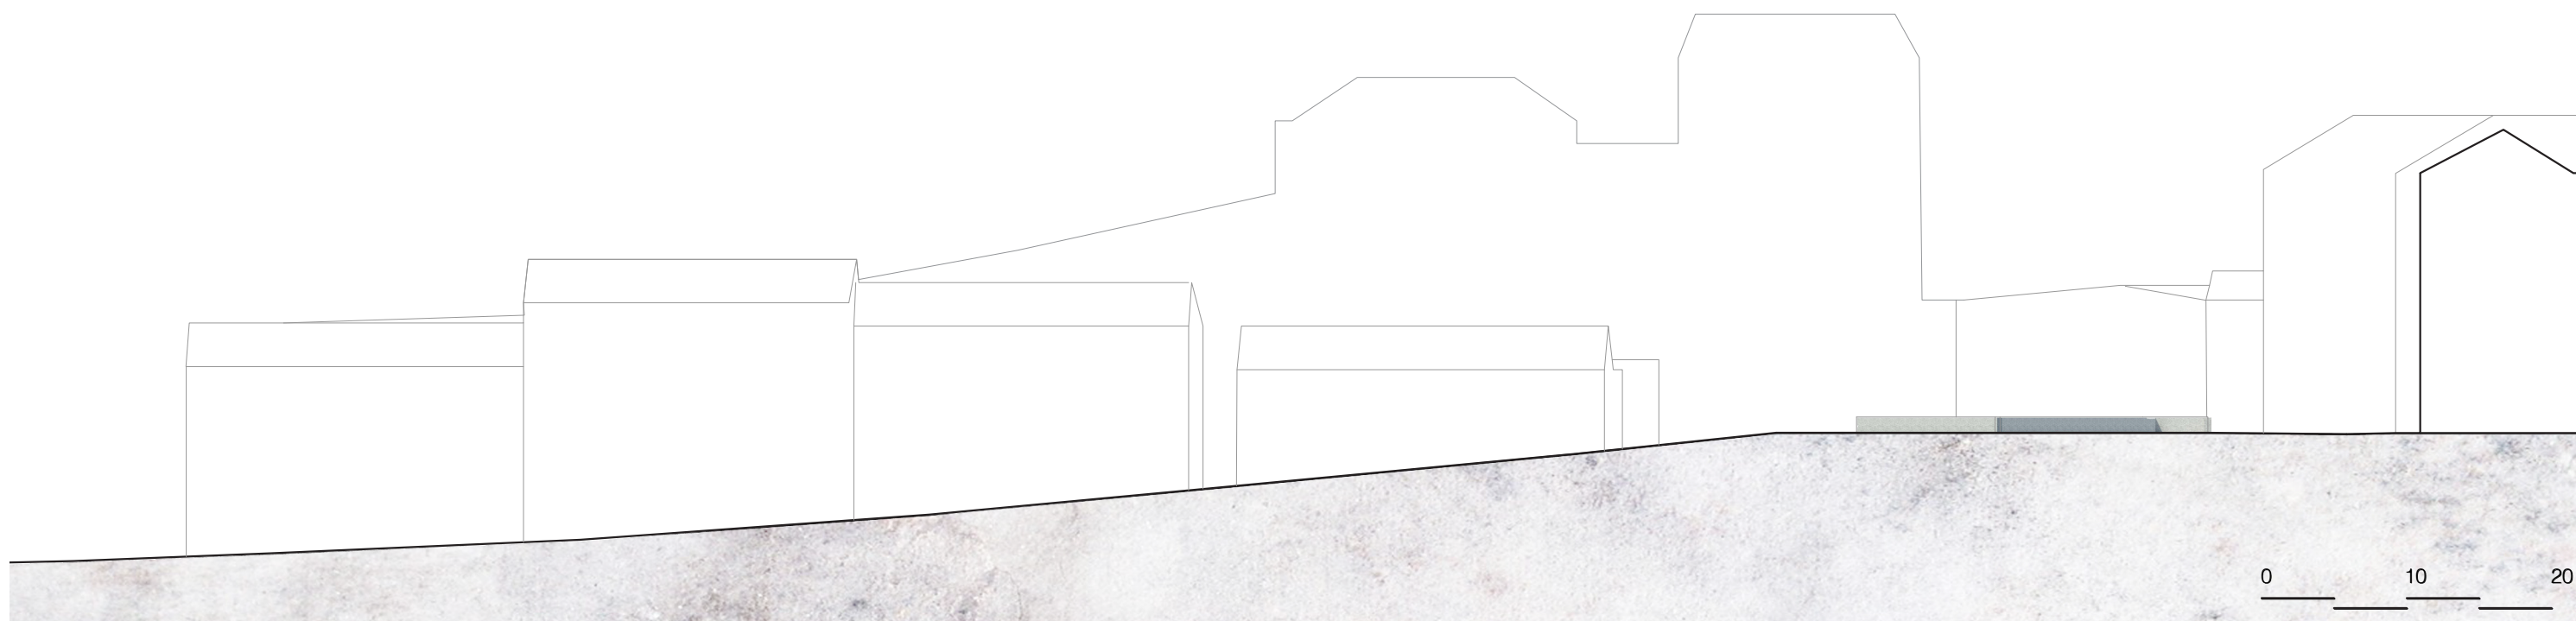

pohled východní

