

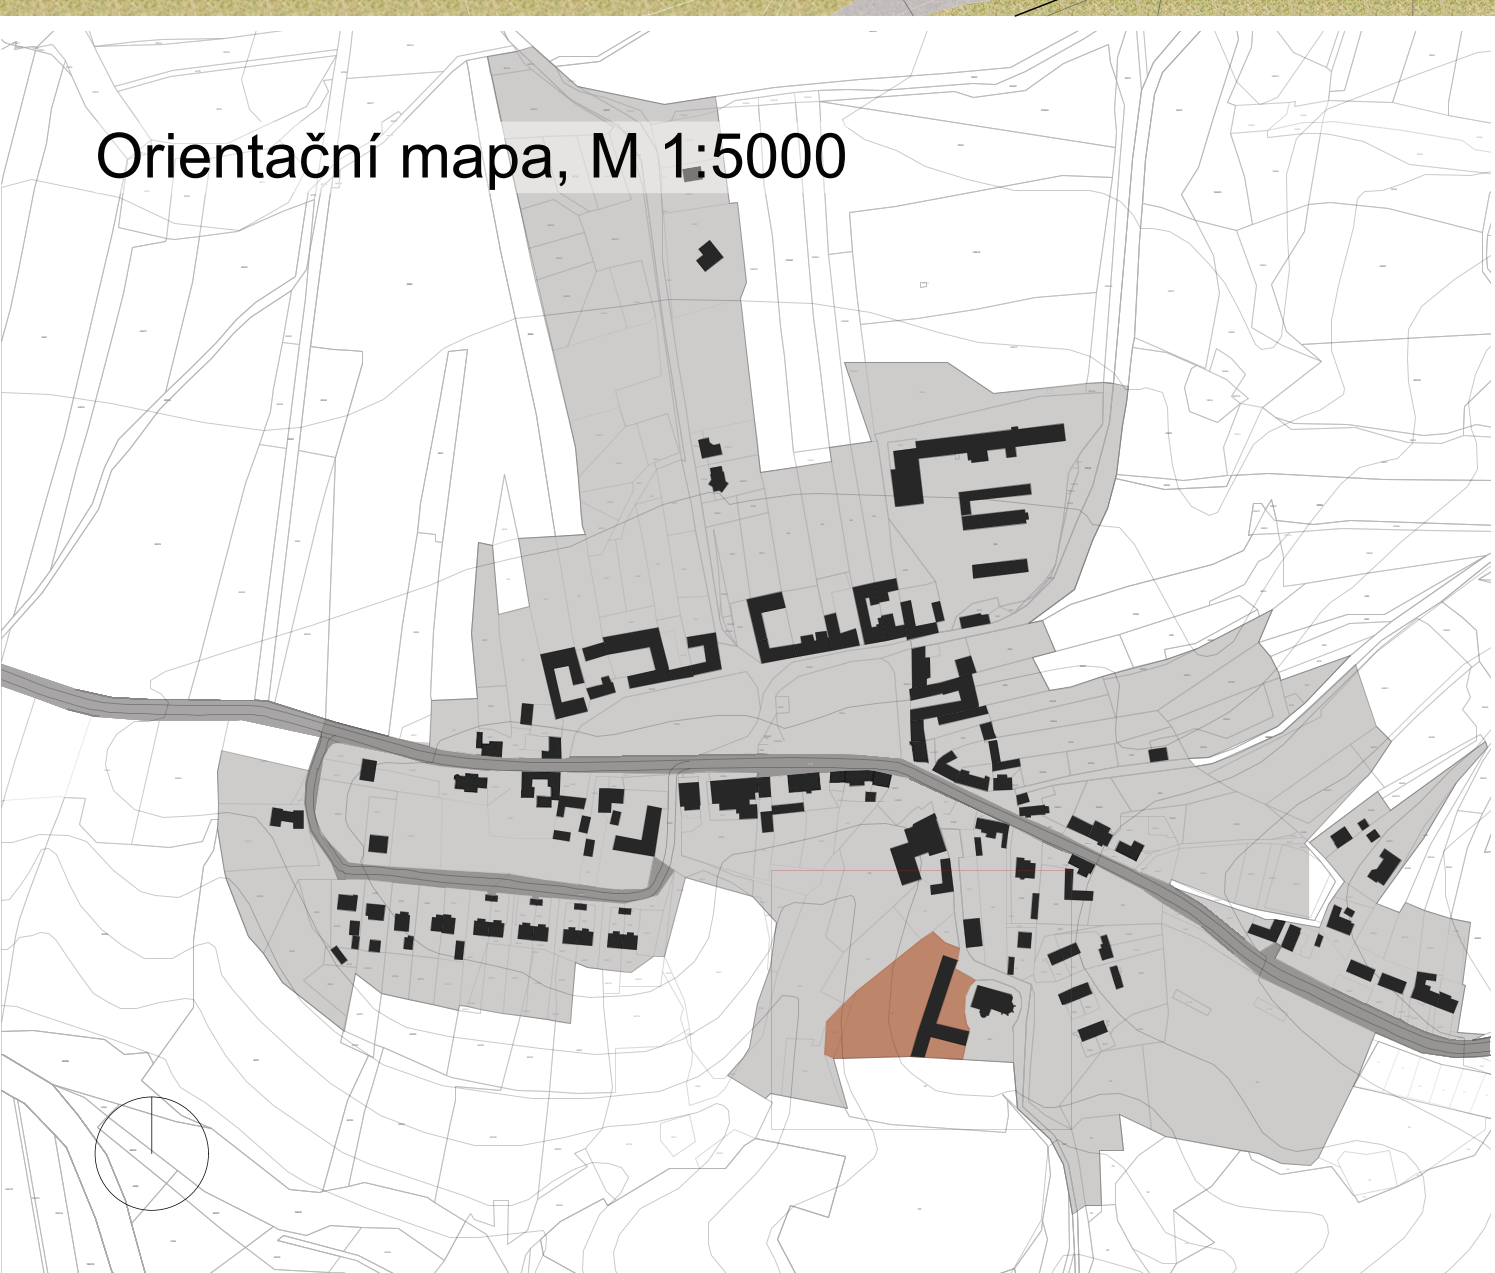


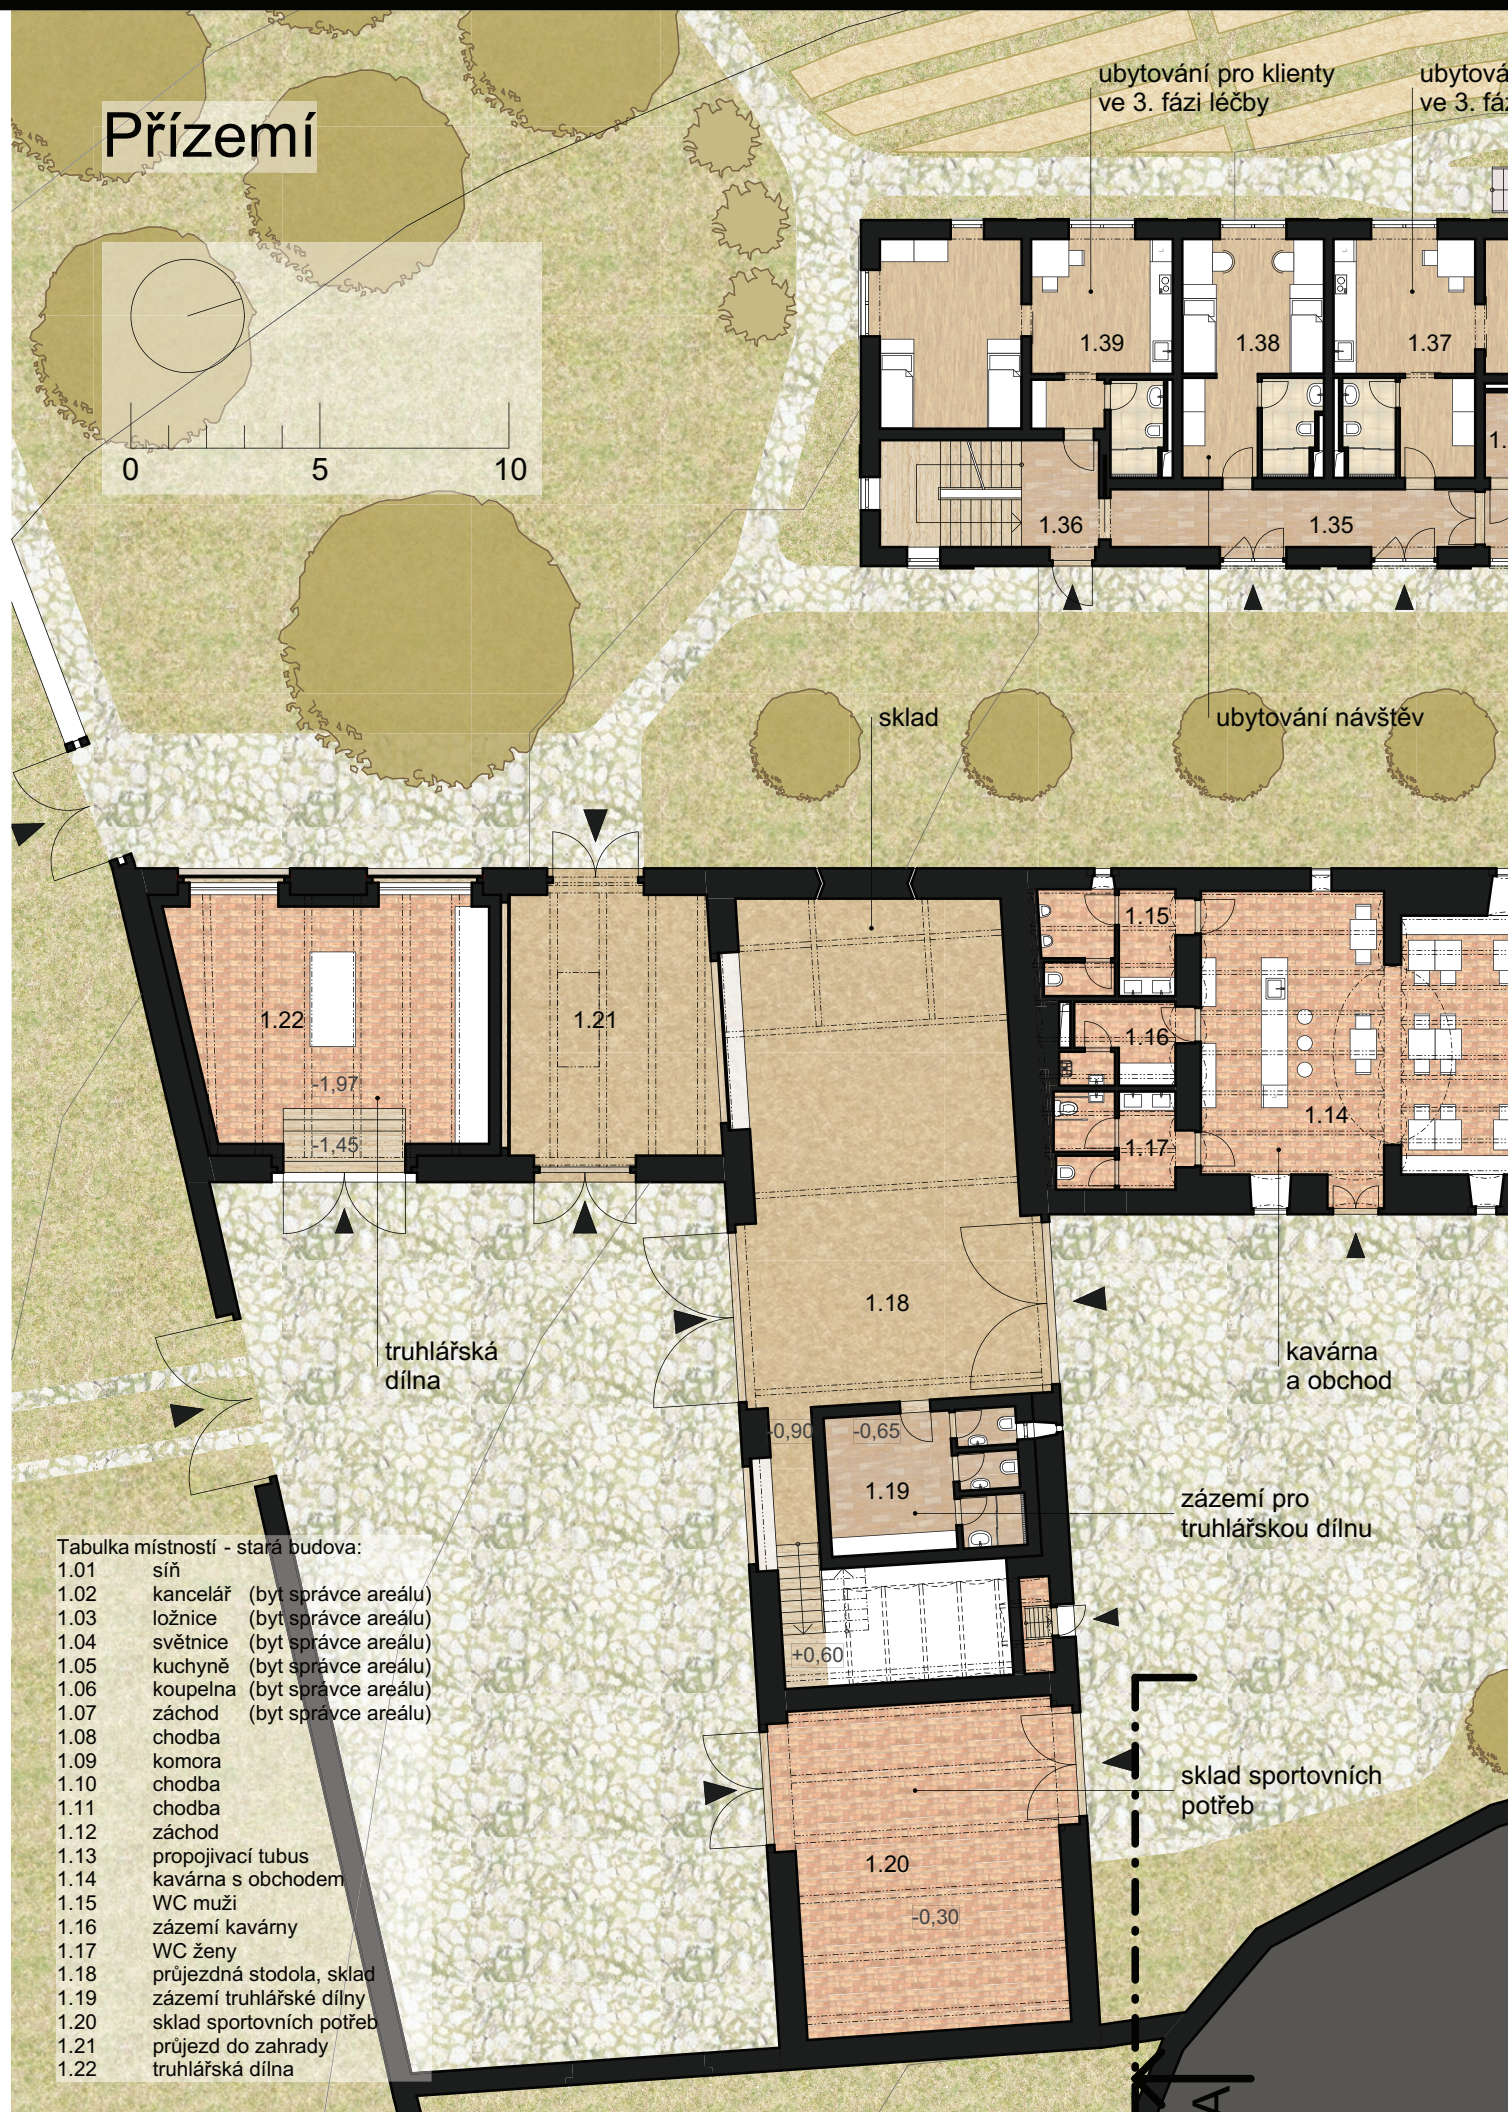

REVITALIZACE FARY ČP. 33 V BLANSKU U KAPLICE - TERAPEUTICKÁ KOMUNITA PRO DROGOVĚ ZÁVISLÉ

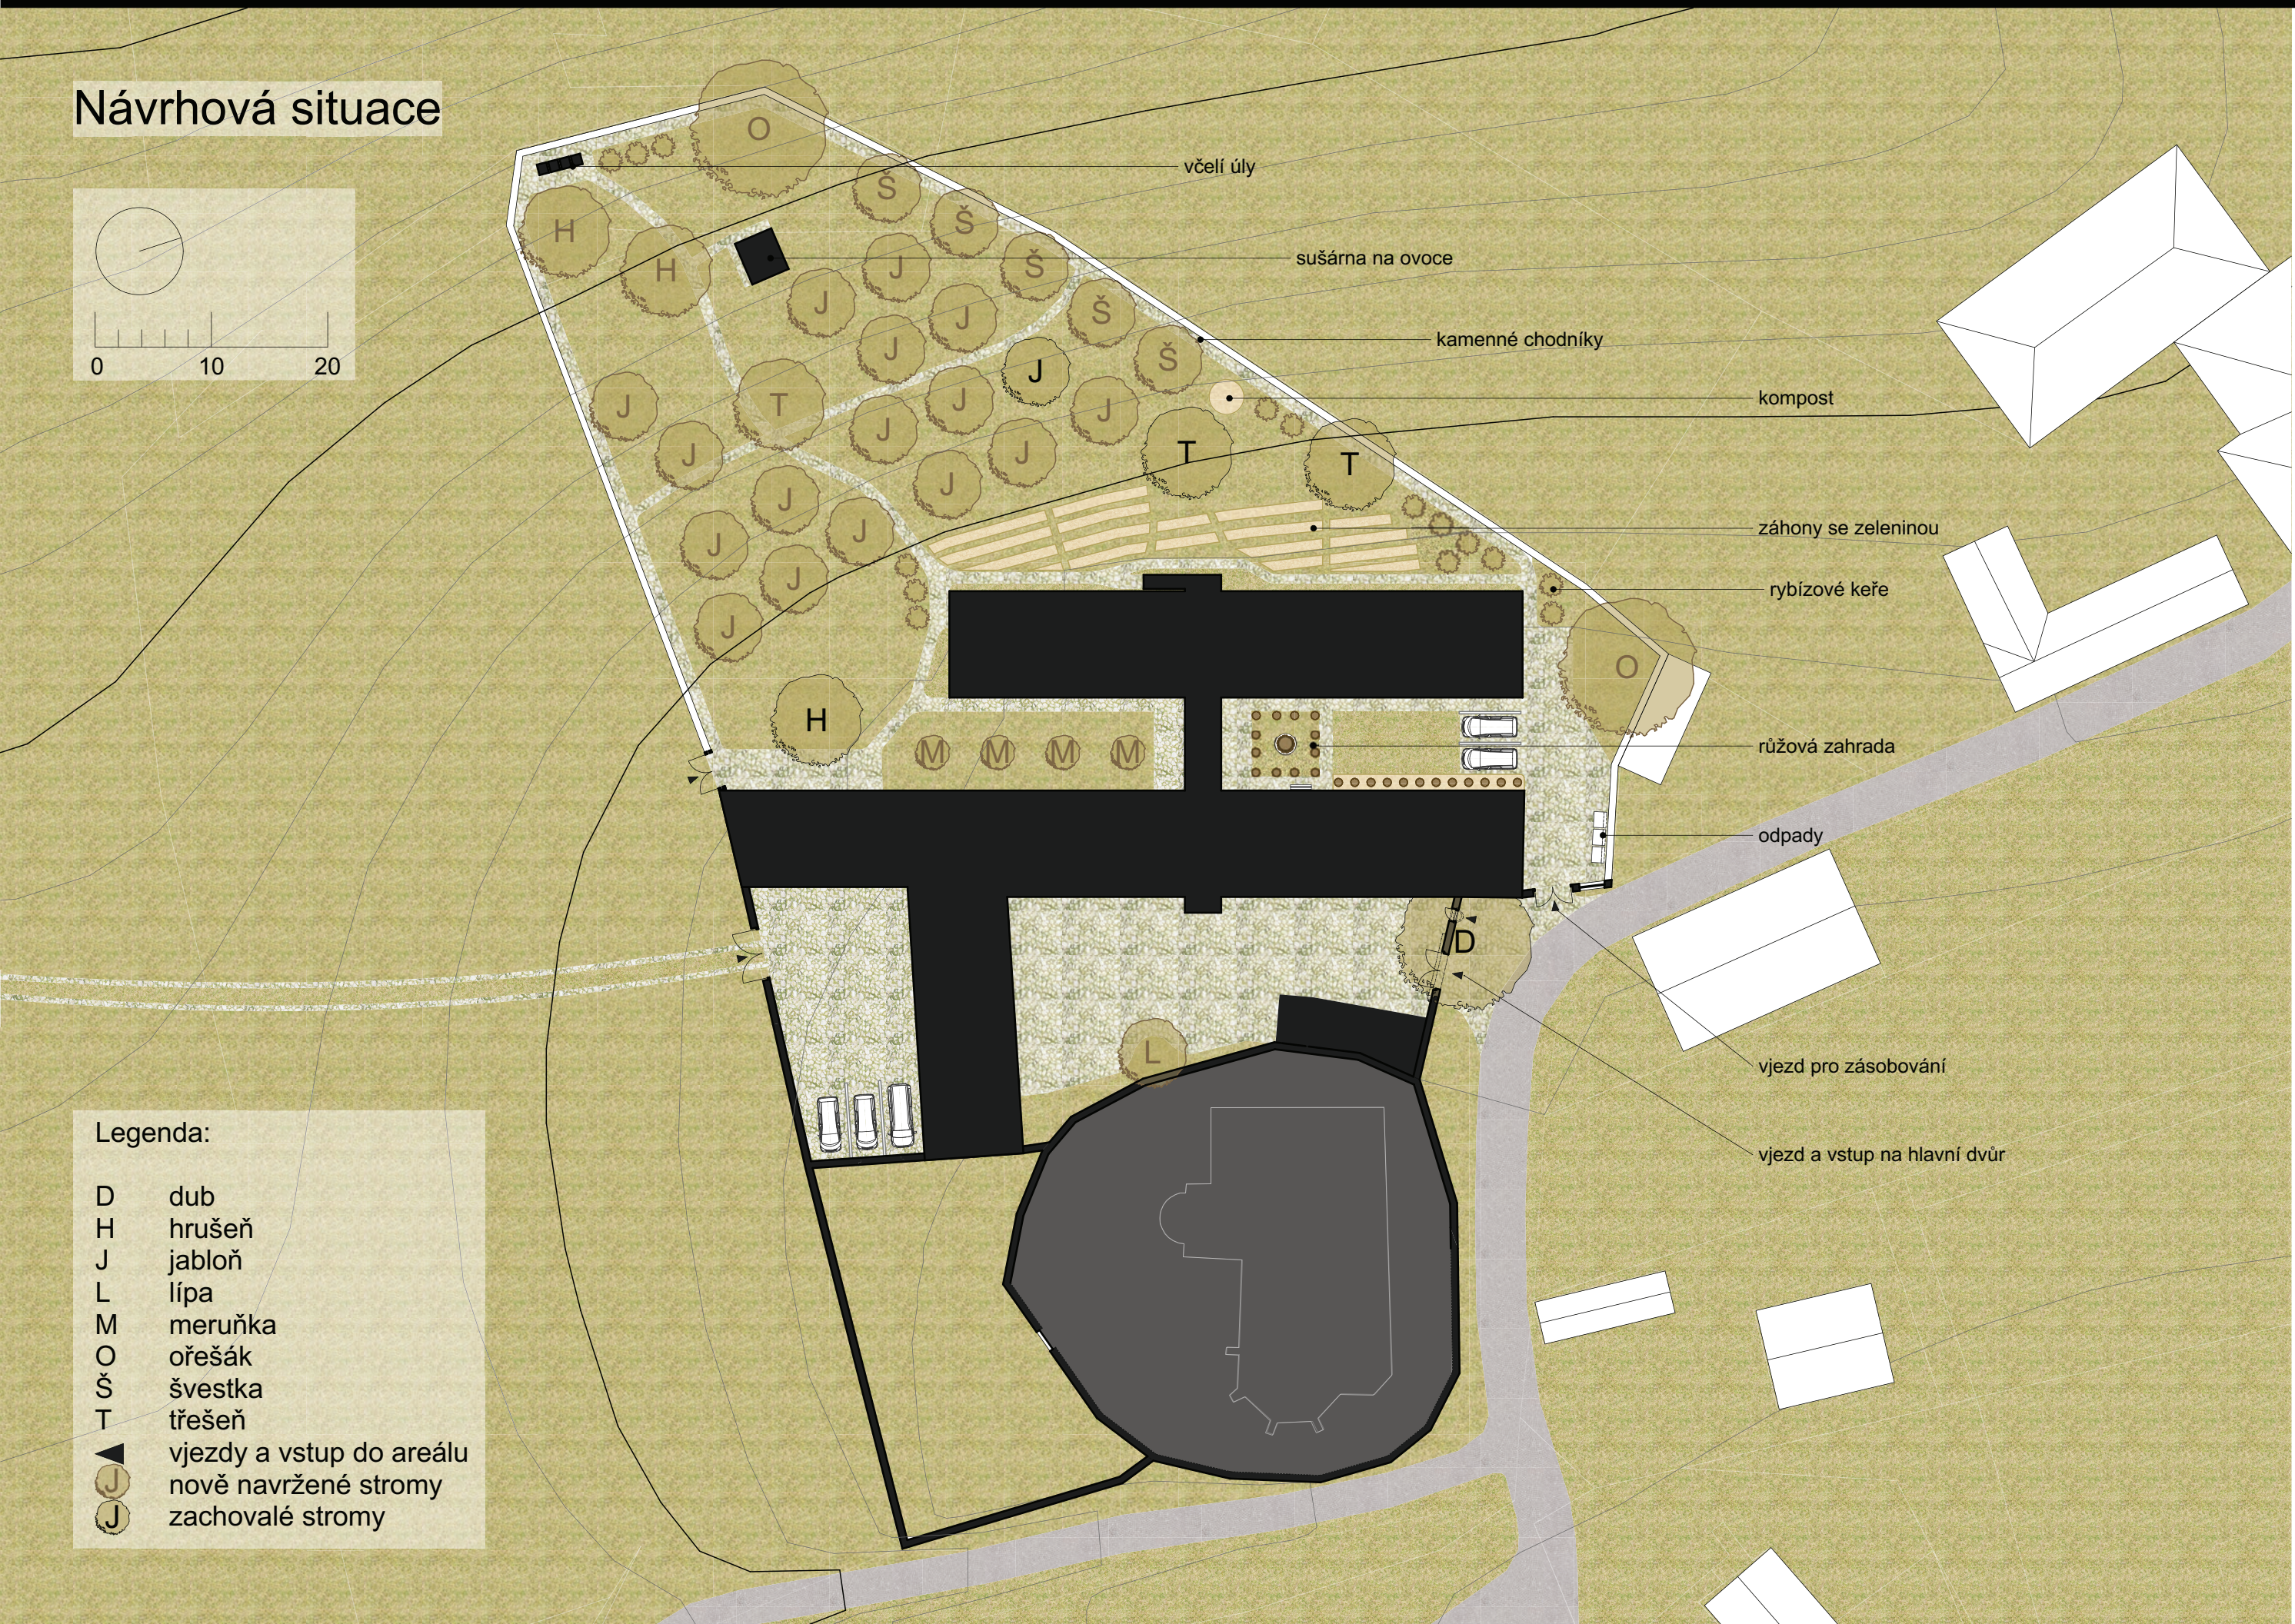




Fara v Blansku u Kaplice je zapísaná na seznamu kulturních památek. Jedná se o historicky hodnotnou stavbu pocházející převážně z doby baroka. Hlavní obytná budova byla vystavěna patrně v 2. pol. 17. století, přičemž sypka, se kterou fara tvoří jedinou hmotu, je pravděpodobně ještě z doby předbělohorské. Z doby baroka pochází i starší stodola. V 19. století ještě v areálu přibývaly hospodářské objekty. Fara se s menšími stavebními úpravami dochovala dodnes v autentické podobě.

Areál fary má v návrhu sloužit jako zařízení terapeutické komunity pro drogově závislé. Tato komunita by se zaměřovala na pěstování zemědělských plodin a na chov včel, na zpracování produktů a jejich prodej. V bývalé farní zahradě je navržen sad a zahrady, o něž by se měli klienti starat. K další práci by měla posloužit i navržená tradiční sušárna na ovoce. Do projektu je zařazena i malá kavárna s obchodem, která bude přístupná veřejnosti. Část klientů se bude věnovat práci v truhlářské dílně pod vedením vyškoleného řemeslníka. Klienti v pokročilých fázích léčby budou chodit vyvíjet areál fary. V rámci režimu komunity se v projektu počítá se skupinovými terapeuty v komunitní místnosti, případně společenské místnosti. V podkrovní nové budově je také navržena místnost relaxačních technik, kde mohou při terapii klienti ležet na podložkách. Pro individuální terapii jsou vyčleněny dvě místnosti ve staré budově. V případě zájmu se s klienty může pracovat i po straně duchovní. Mohou tedy v rámci terapie nadbývat příslušný kotel a případně se zapojit do života církve farnosti.

Pro pohybové aktivity bude sloužit posilovna a tělocvična v suterénu nové budovy a místnost relaxačních technik v podkrovní. Okolní krajina umožňuje klientům sportovní výtah.


Návrh usiloval o takový provoz, který by si nárokoval ve staré budově co nejmenší dispoziční změny. Pro zajištění potřebné kapacity prostor je k staré farní budově přistavěna další nová budova. Cílem architektonického návrhu bylo navržout kontextuální objekt, který by obsáhl ubytování klientů se zájemem o stravování – tedy provozy národně na technické zázemí. Hmotově i materiálově nová budova odpovídá stře. Je stejně orientovaná a při pohledu z ulice tvoří kompozici s dvíma štíty, kterou lze spatřit v některých zdejším hospodářských usedlostí. Šířka ani výška nové budovy nepřekračuje rozměry staré fary. Střecha má stěný sklon. Provazně méně náročné společenské aktivity by se měly odehrávat ve staré budově. Větší sázení úpravy proběhnou pouze za účelem zbudování a zatravnění jasněho a účelného hlavního vstupu na nádvoří fary, který formou tubusu propouje budovu a propojuje ji s novým objektem.

V návrhu byla pojednána také zahrada. Ta se včlením nové budovy rozšířila v menší prostor mezi starou a novou budovou a zbylou větší západní část. Nádvoří mezi starou a novou budovou je tvořeno jako lidový relaxační prostor s okrasnými květinami. Samotná zahrada je pojednána jako užitečná. V návrhu je zde obnovena sad s ponecháním několika původních stromů. Pro jeho doplnění jsou voleny především zdejší ovocné stromy – vysokokmeny. Před novou budovou je navržena zeleninová zahrada.

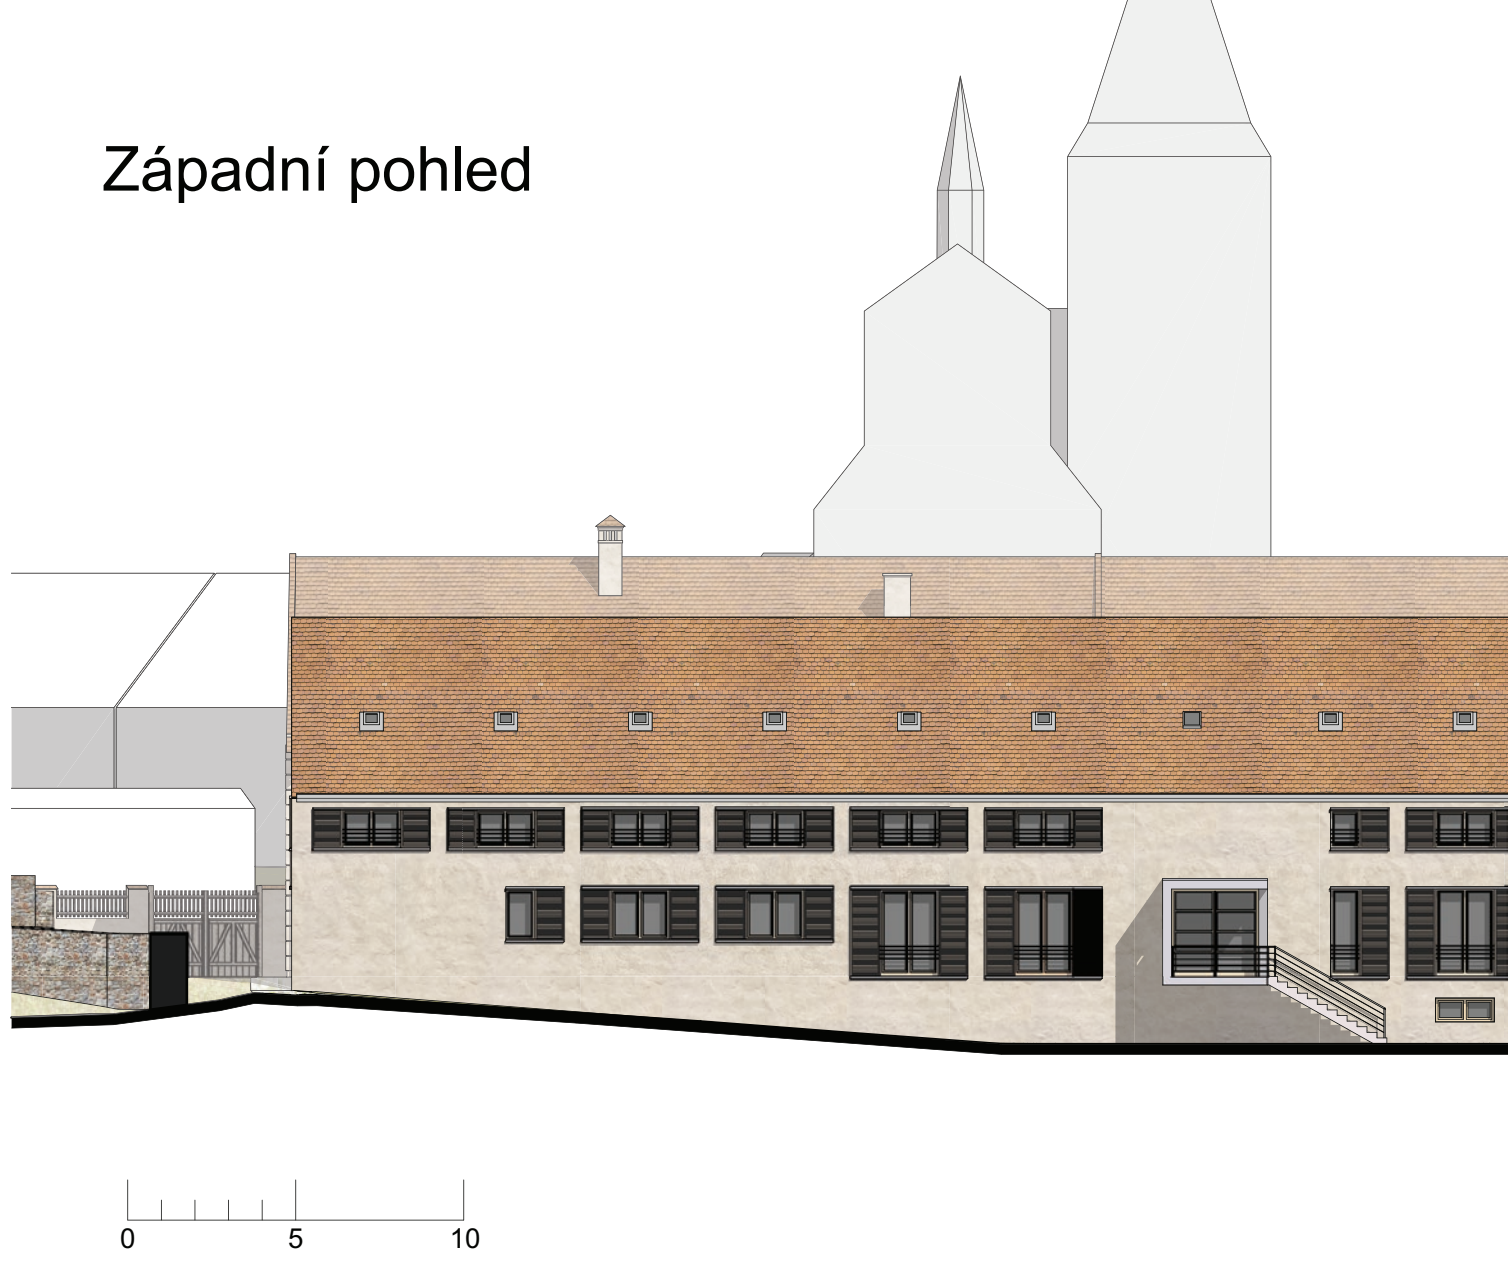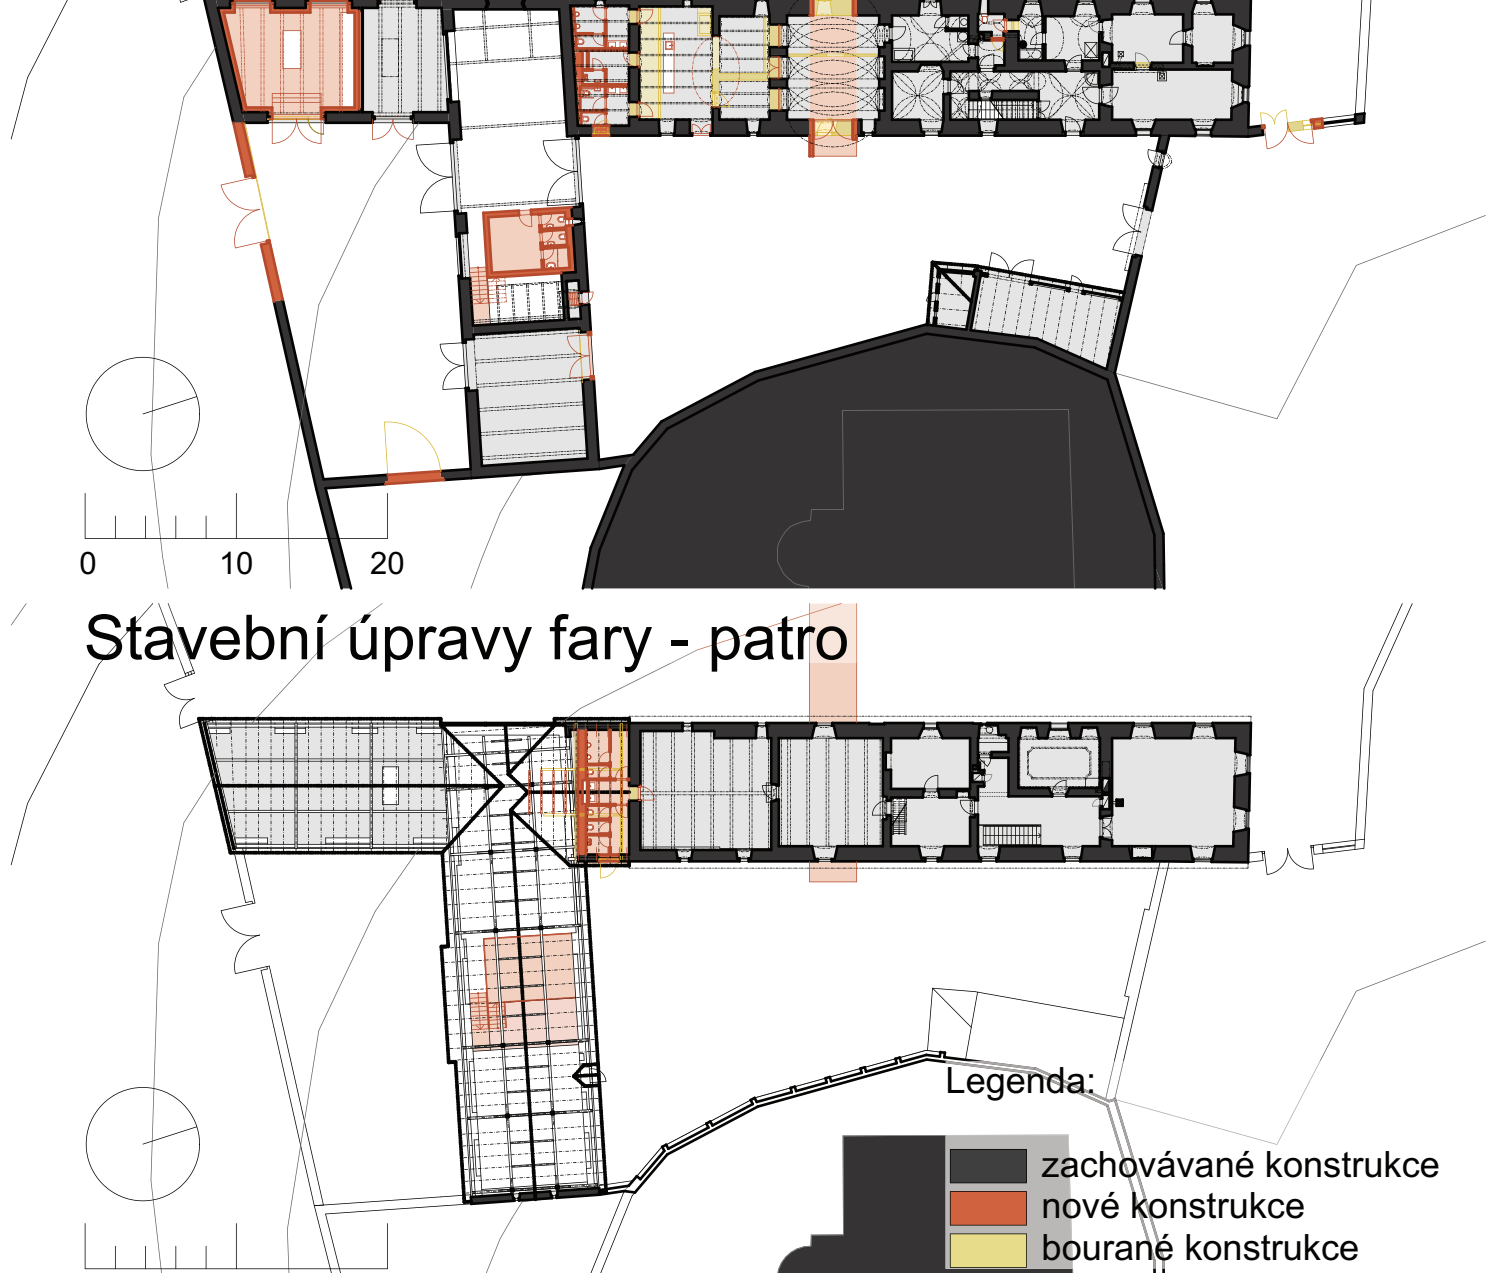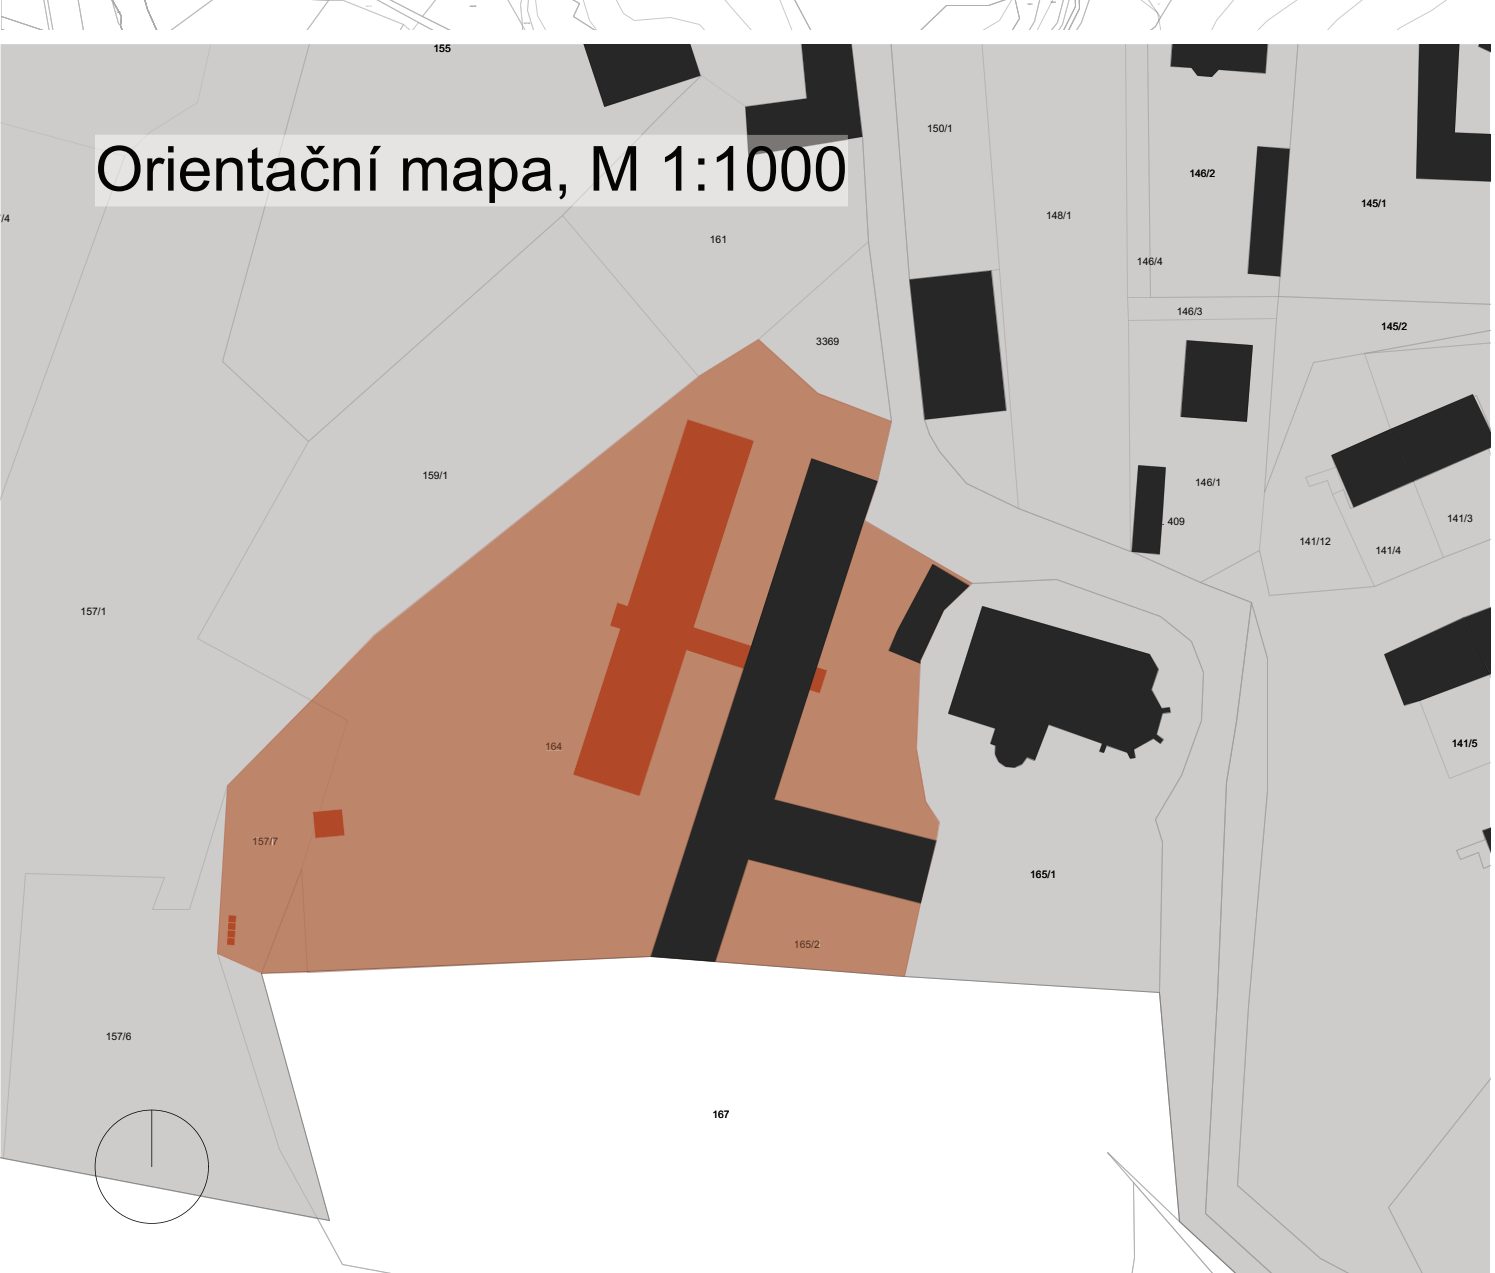




Vypracovala: Bc. Anna Piskáčková
Vedoucí práce: prof. Ing. arch. akad. arch. Václav Girs

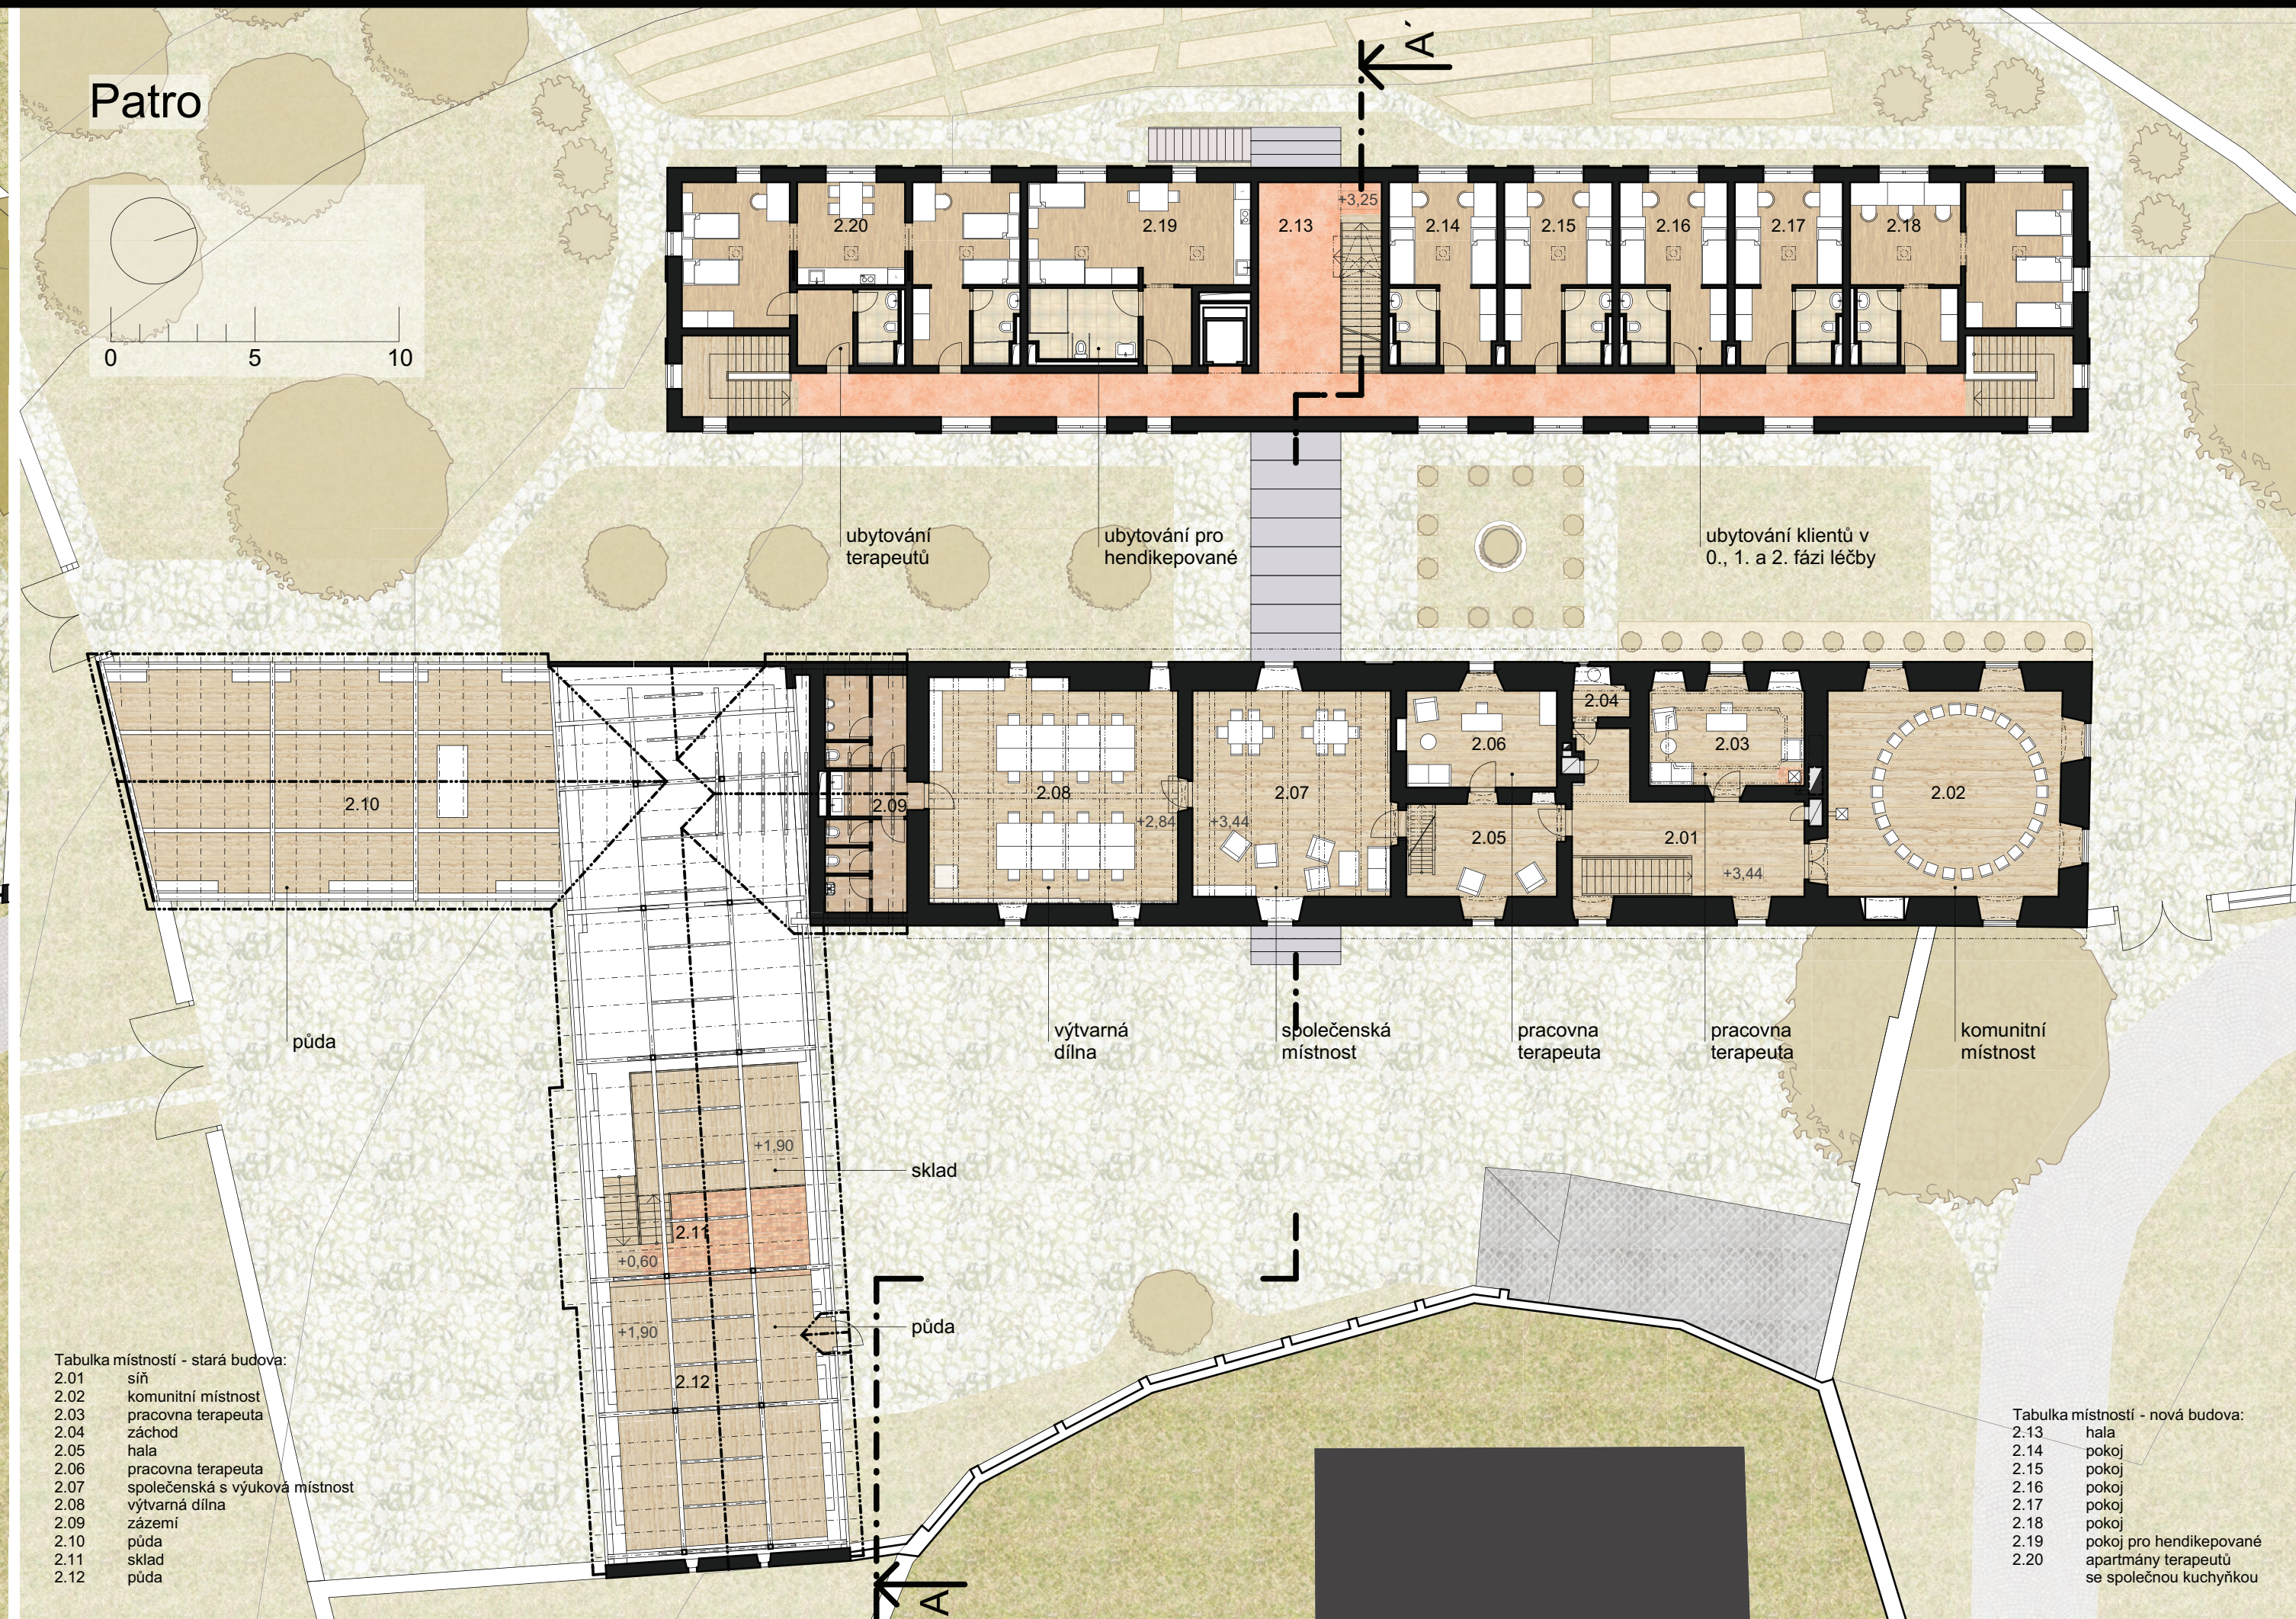

Nová budova - východní pohled

Řez A - A'

Tabulka místností:	
Nová budova:	
0.01	vešperní hala
0.02	chodba
0.03	práděna a sušárna
0.04	sklad drogierie
0.05	strogiovna vzduchotechniky
0.06	kuchleina
0.07	chodba
0.08	unikové schodiště
0.09	úklidová místnost a pojistné WC
0.10	tělocvična
0.11	sklad pomůcek na cvičení
0.12	sklad zahradního nářadí

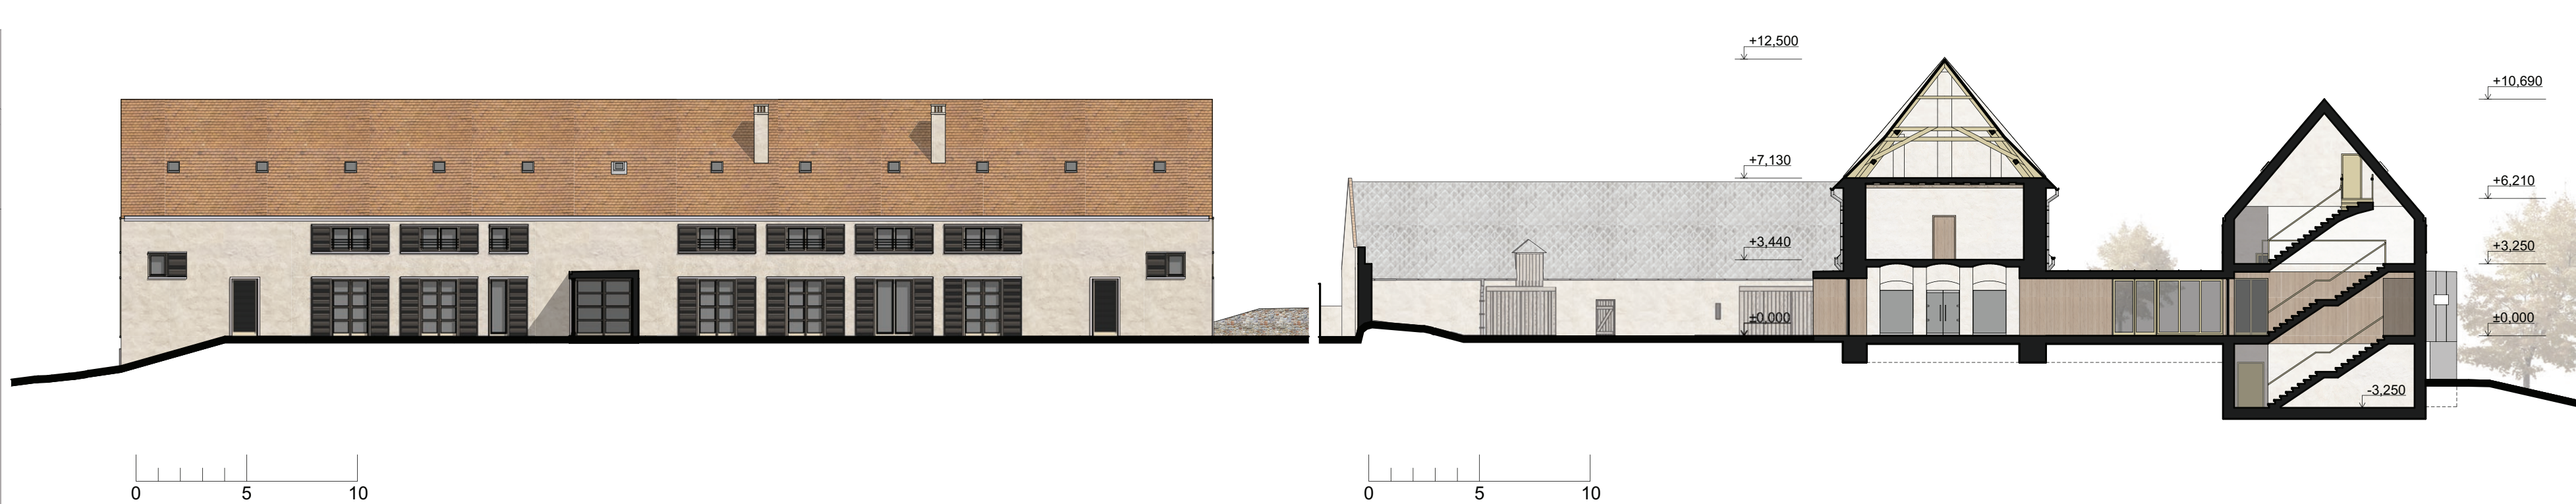

Severní pohled

