


NAPOJENÍ CYKLOSTEZKY NA OKOLÍ

M 1:50 000

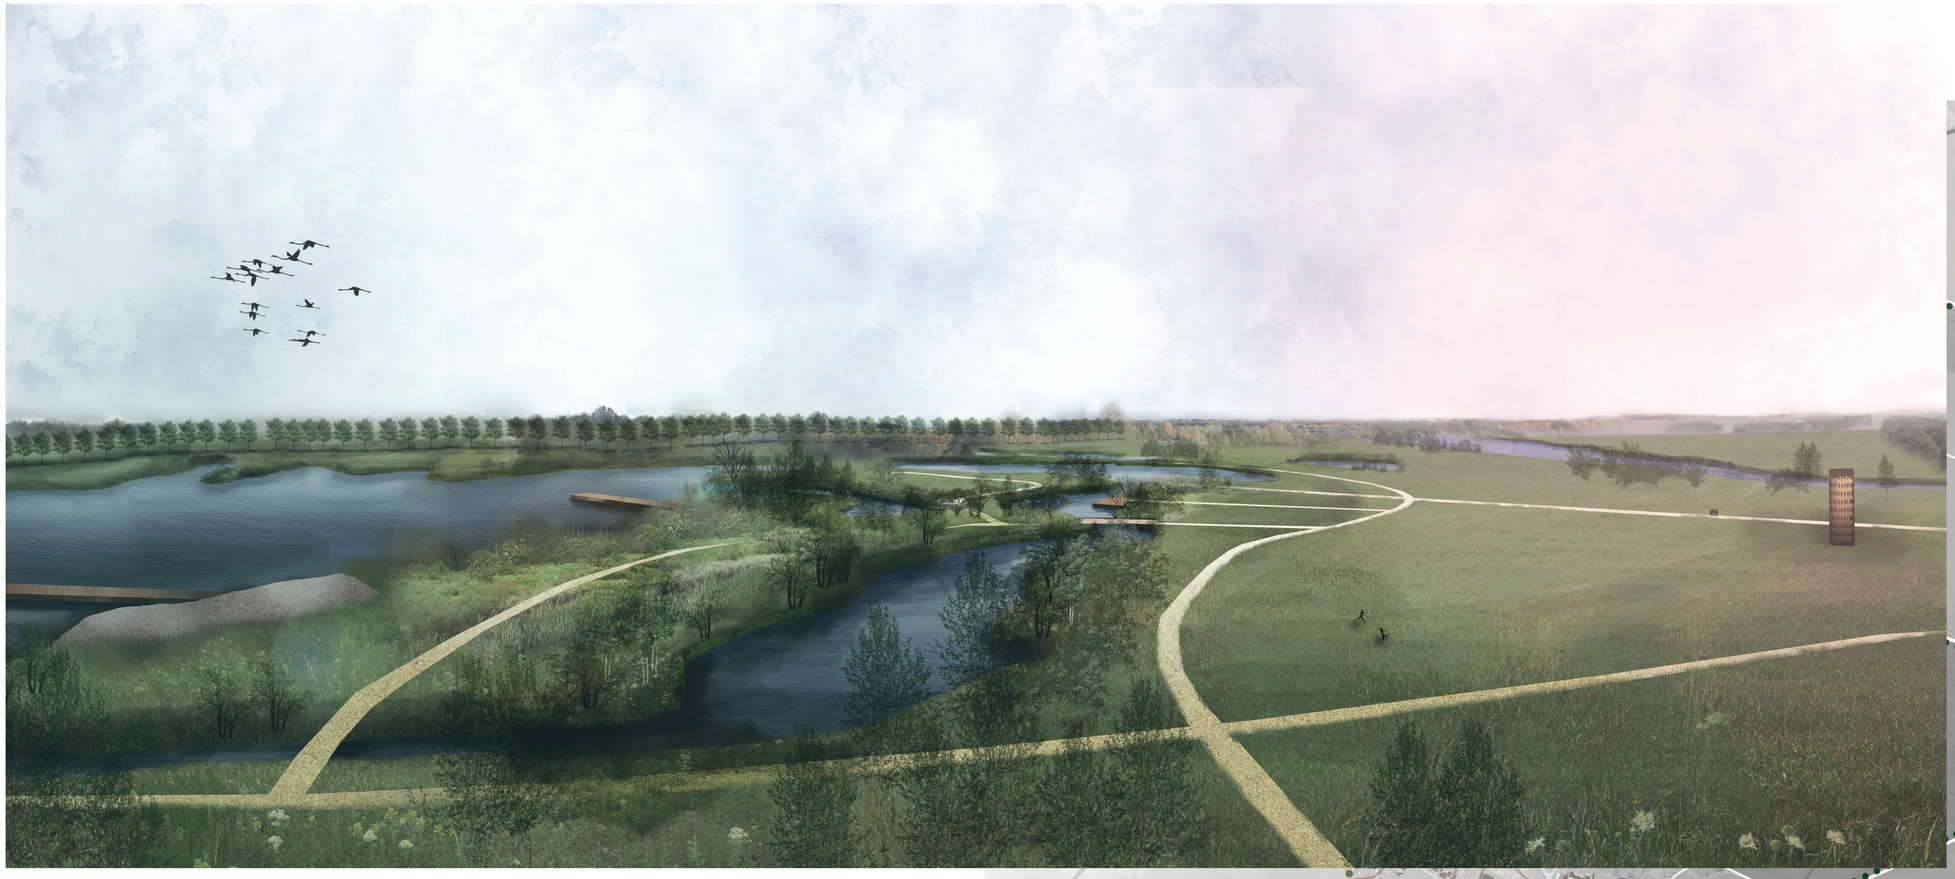

STEZKY

M 1:50 000



Cyklostezka Lipsko-Leuna vytváří nové spojení mezi městy i mezi člověkem a historií místa. Trasa kopíruje hráze plánovaného kanálu Elster-Saale, který se mezi Lipskem a Leunou začal budovat v minulém století. Stavba byla ale přerušena a kanál nebyl nikdy dokončen. Přibližně 7,5 km území je lemováno připravenými hrázemi, porostlými stromy a keři.

Navržená cyklostezka nahrazuje vodní tok, dává území nový smysl a navazuje na sebe další aktivity. Zpřístupňuje to, co se za ta léta v území vyvinulo. Na cyklostezku se napojuje území jezerní krajiny – těžební oblast, kde se v minulosti získával štěrk. Zde se odehrávají aktivity spojené s vodou, člověk je tažen k vodní hladině, může objevovat a poznávat.

Ve starší části jezerní krajiny, severně od kanálu, kde je vyhlášena ptačí rezervace, jsou rozmístěny ptačí pozorovatelny, které umožňují sledovat život ptáků i jiných živočichů. Tato oblast je vymezena hlavně přírodě.


Některé plochy zemědělské půdy v blízkosti jezer jsou převedeny na trvale travní porosty, část je vymezena pro pastvu divokých koní, kteří se starají o to, aby na loukách vznikala rozmanitá květena.

Samotná trasa kanálu je kromě cyklostezky doplněna systémem cest a lávek, ohniskem této trasy je ruina plavební komory poblíž obce Wüsteneutzsch, která je přetvořena na kulturní místo, vyhlídka na horní ploše nabízí pohled do krajiny a na město Leuna, která se pyšní svými průmyslovými komíny.
Cyklostezka dále pokračuje až k řece Saale, kde se kanál měl původně s řekou spájet. Zde vznikne nové nábřeží s promenádou, jako ukončení osy kanálu.

PŘÍSTAVIŠTĚ NA KONCI




ŘEZY TRASOU KANÁLU

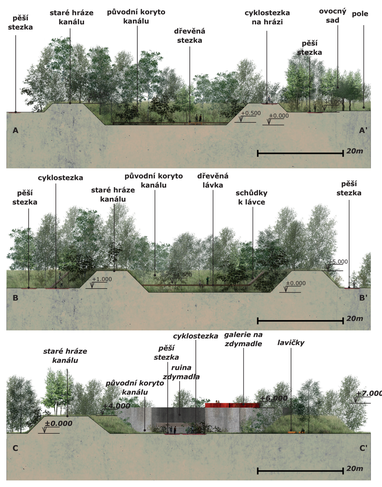


DETAIL SITUACE STARÉHO ZDYMADLA

M 1:500

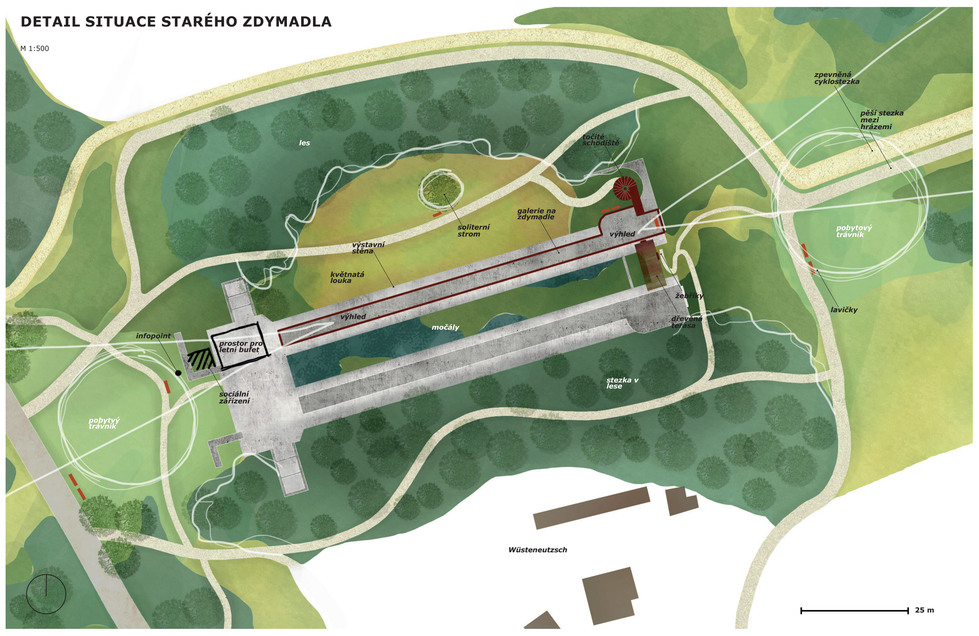

ŘEZ ZDYMADLEM DD`

M 1:200

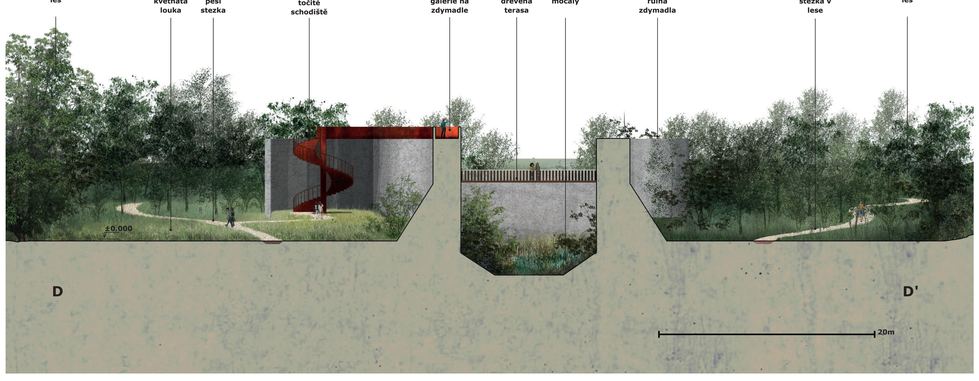

GALERIE NA ZDYMADLE



SITUACE

M 1:5 000



diplomní projekt l Krajina nedokončeného kanálu Elster-Saale l ateliér REHWALDT

Anežka Bauerová
FA ČVUT l LS 2019/2020