




ČESKÉ VYSOKÉ UČENÍ TECHNICKÉ V PRAZE  
FAKULTA ARCHITEKTURY  
BAKALÁŘSKÁ PRÁCE

## **Portfólio studie bakalářské práce**

|                   |                               |
|-------------------|-------------------------------|
| STAVBA:           | Veslařská loděnice Litoměřice |
| UMÍSTĚNÍ:         | Střelecký ostrov, Litoměřice  |
| VYPRACOVAL:       | Vítek Ryžík                   |
| VEDOUCÍ PROJEKTU: | prof. Ing.arch. Hana Seho     |
| SEMESTR:          | Zimní 23/24                   |

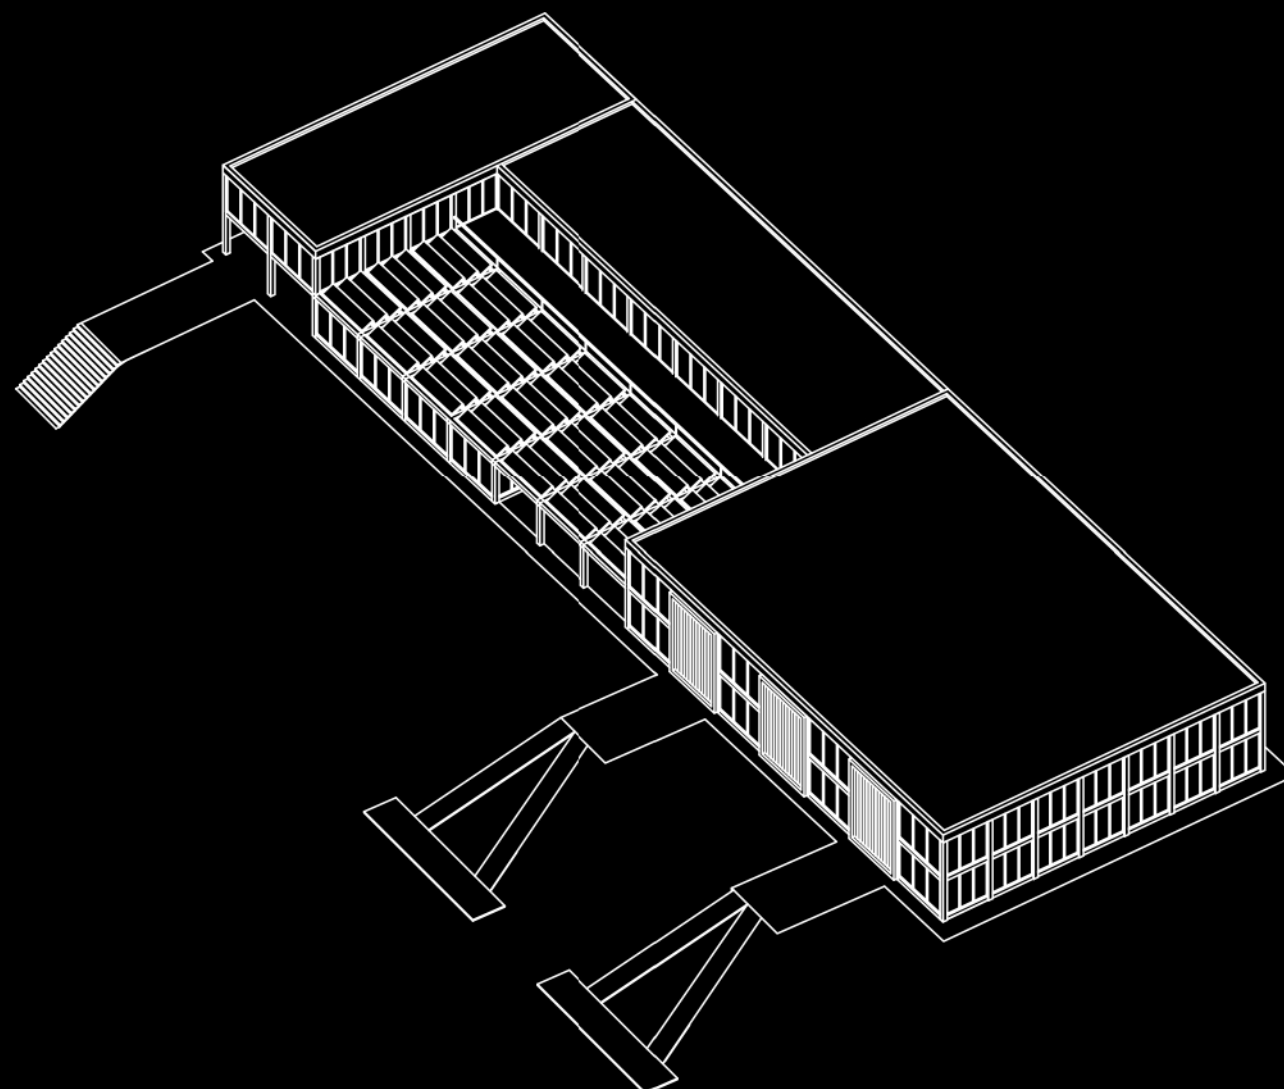


**veslařská loděnice Litoměřice**

**Vítek Ryžík**






1:1000

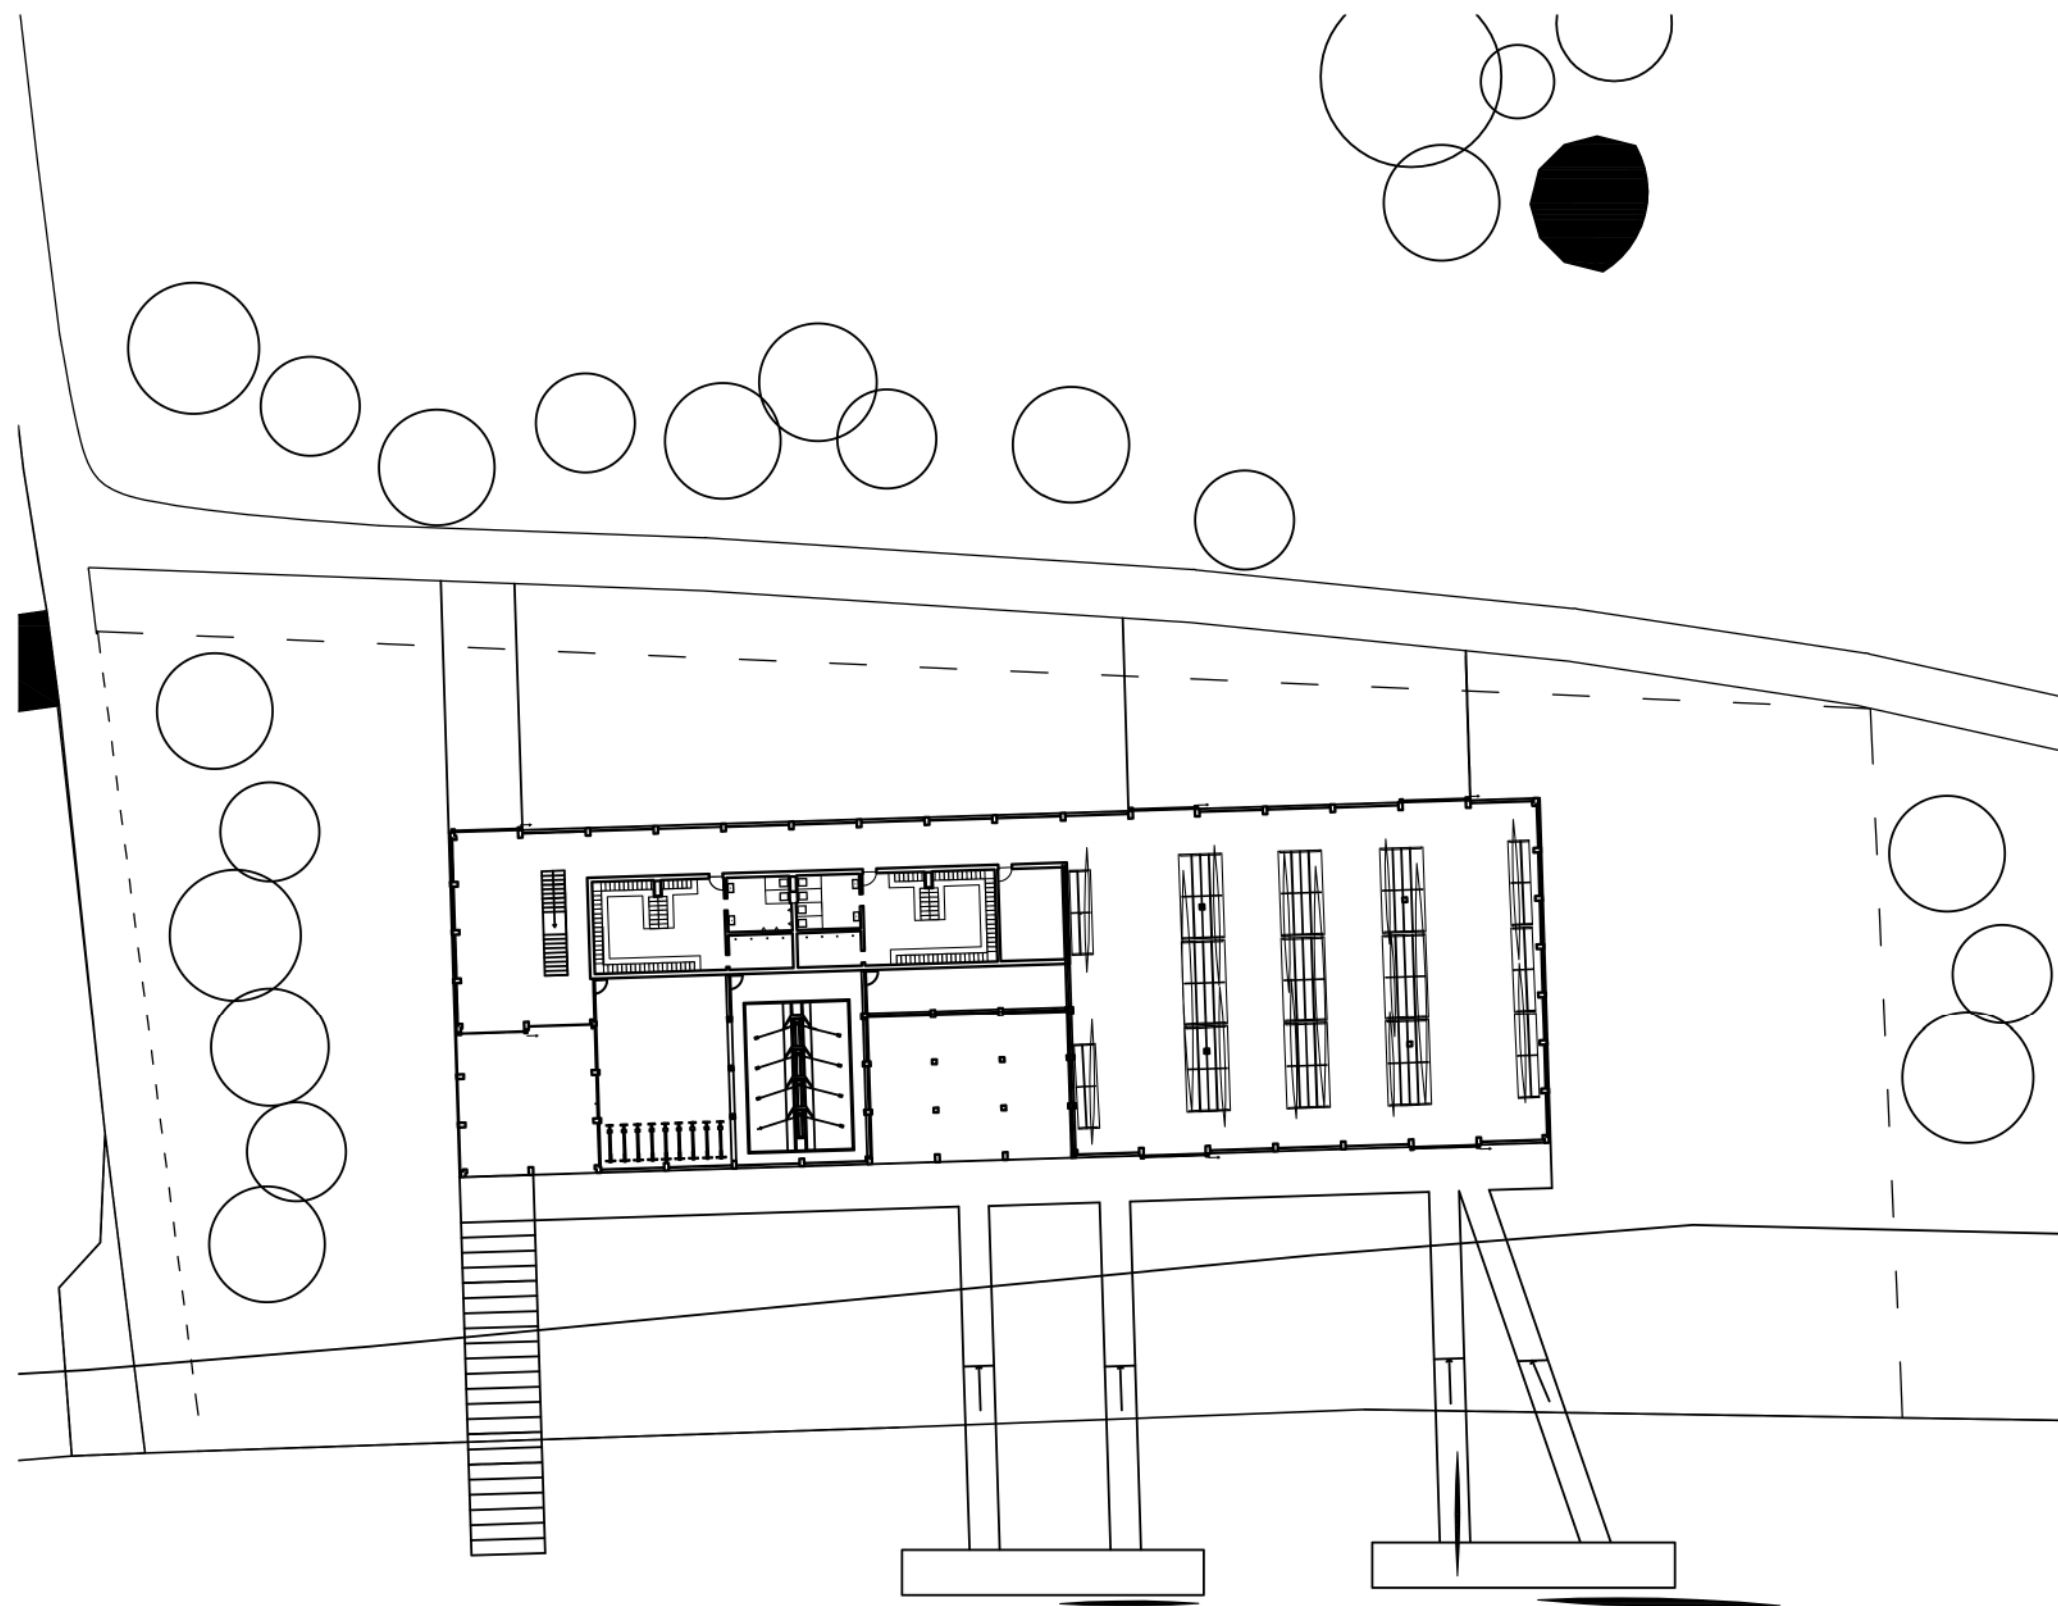


situace 1:500


jižní fasáda

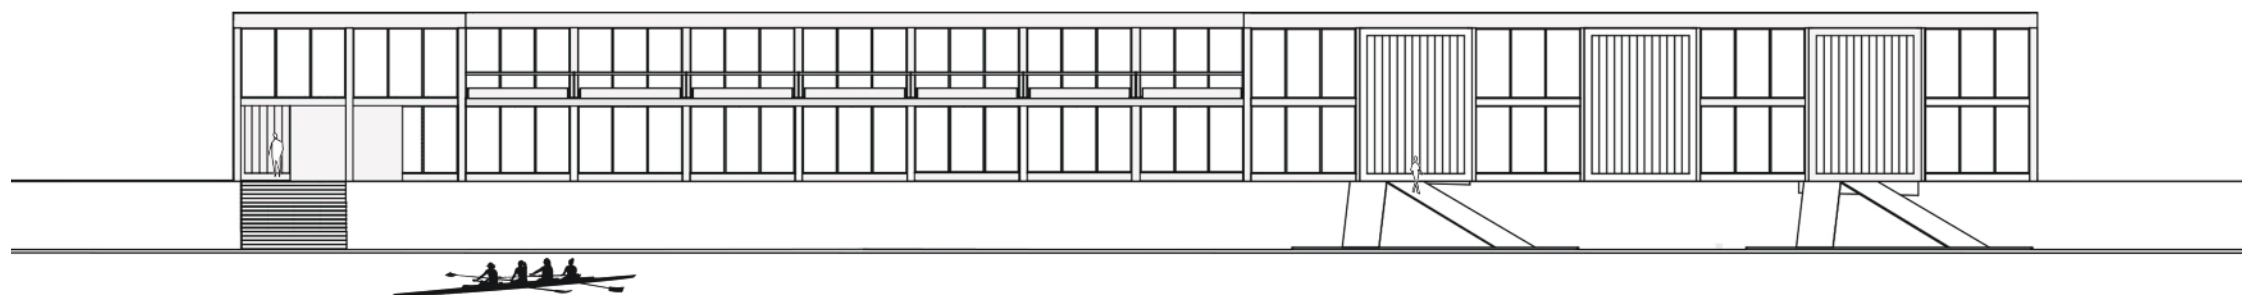


severní fasáda

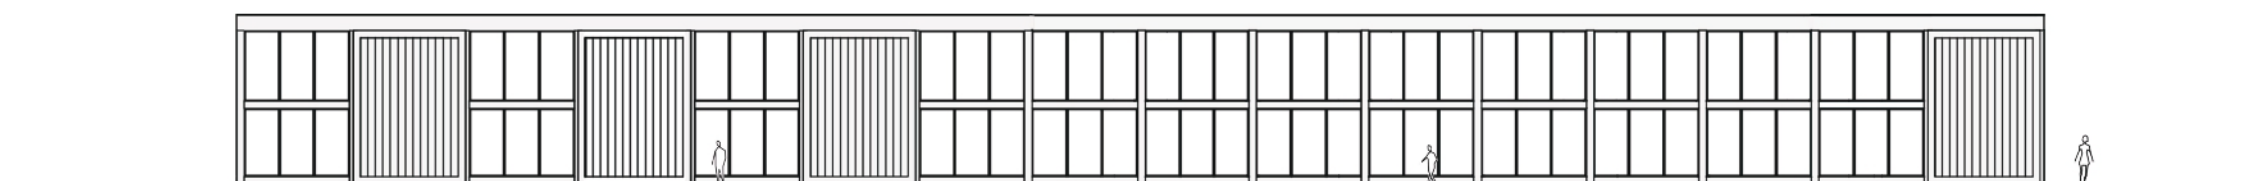

východní fasáda

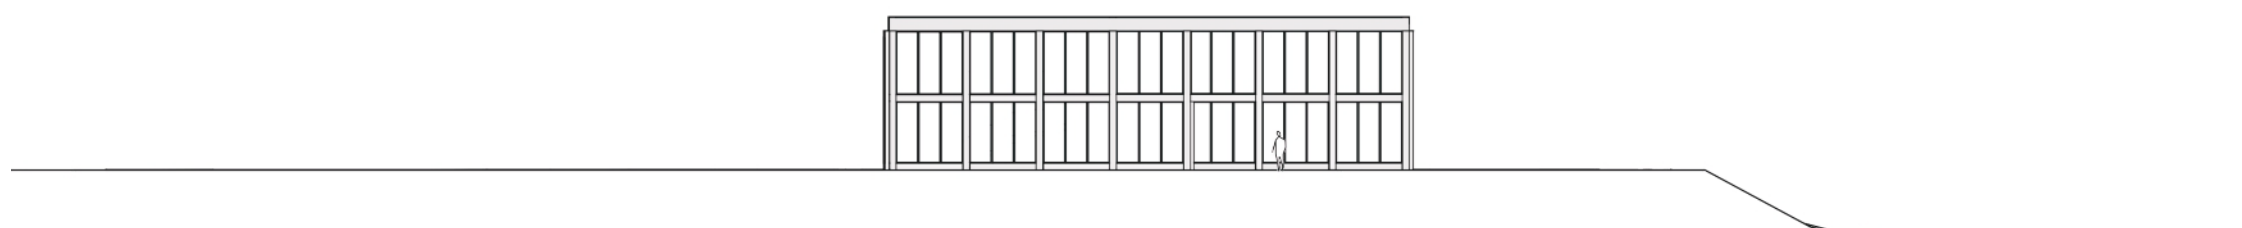


západní fasáda

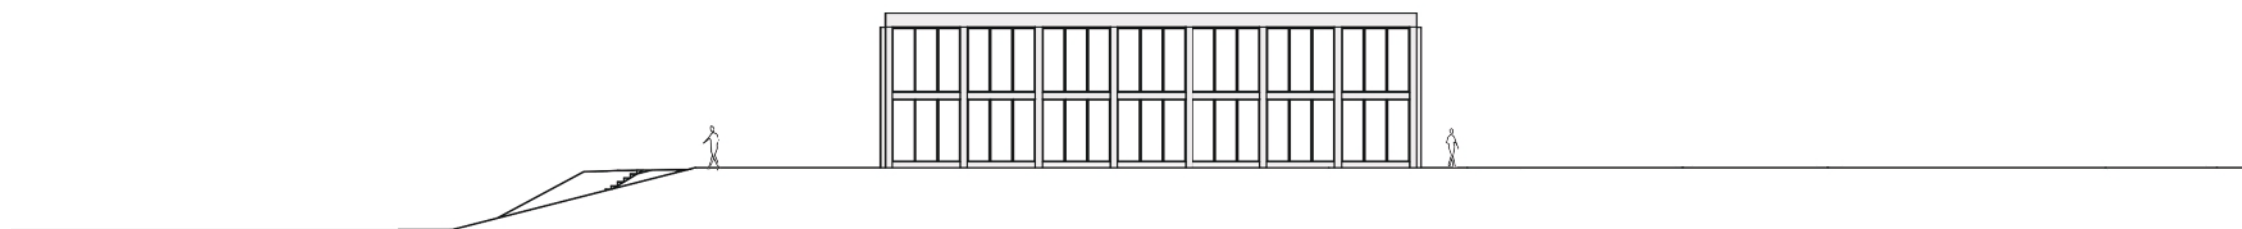




NP2

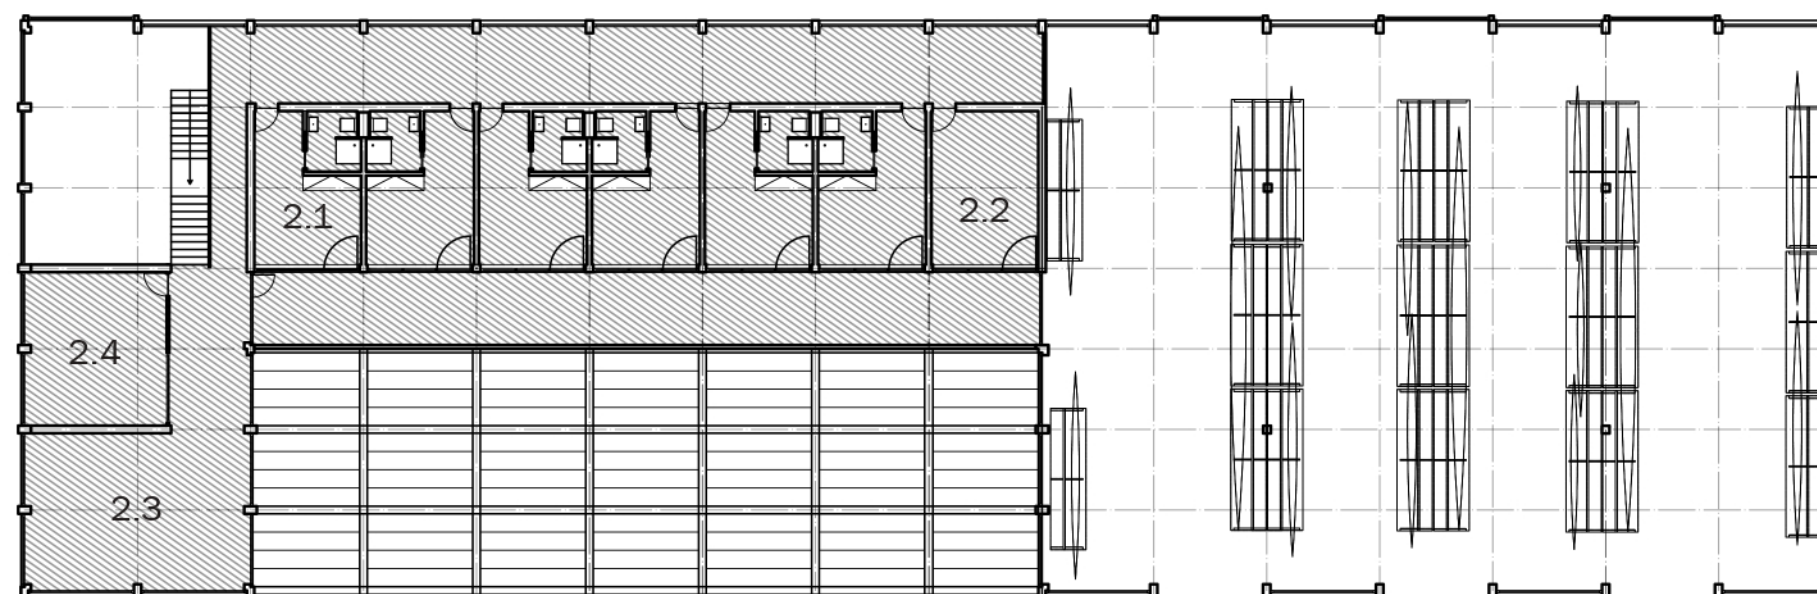

NP1

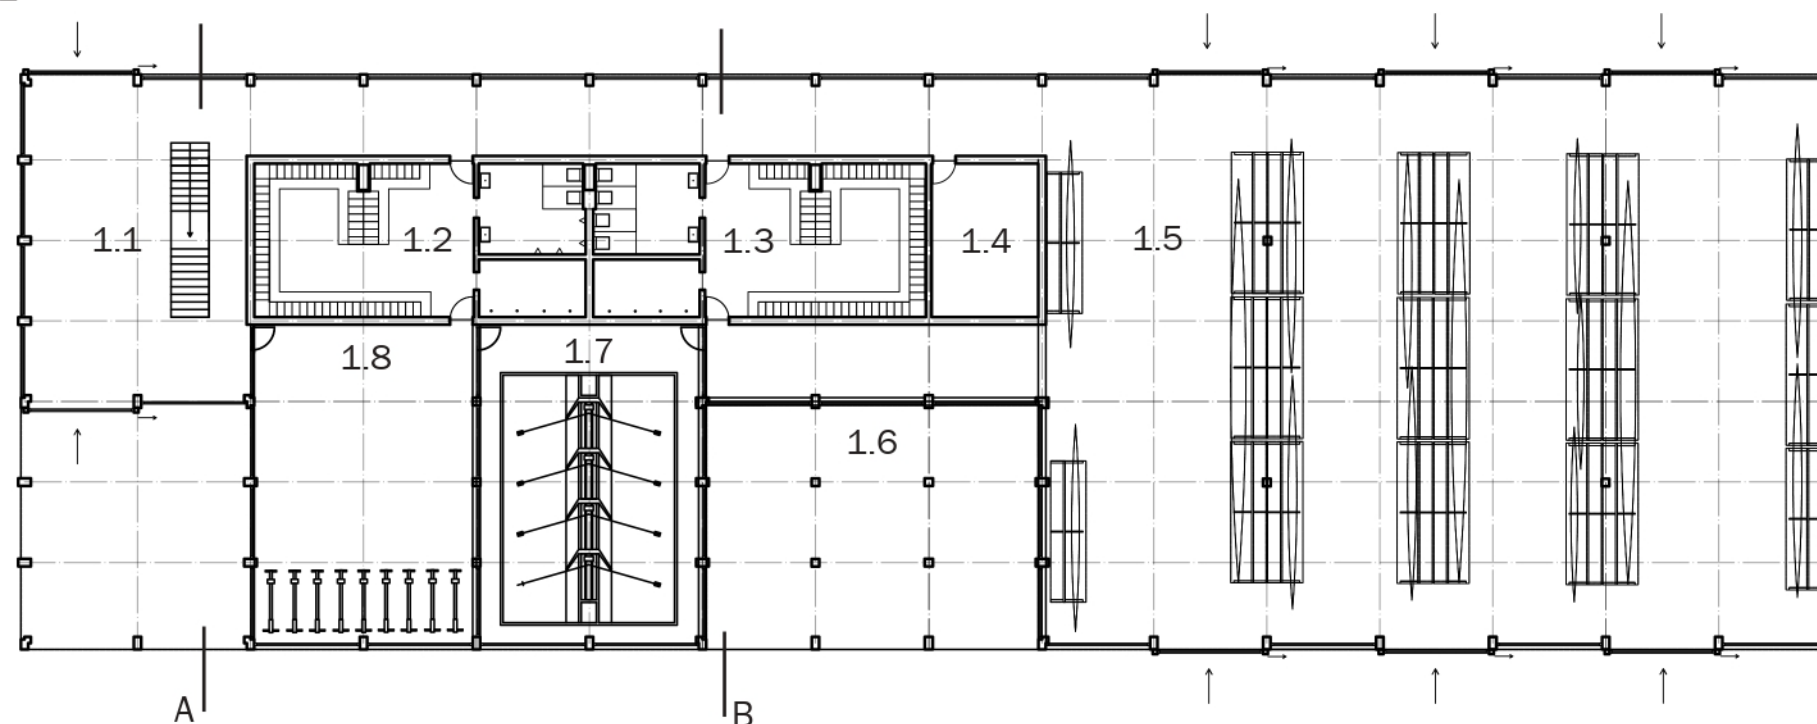


Legenda


- |                             |                        |                       |                                  |                |
|-----------------------------|------------------------|-----------------------|----------------------------------|----------------|
| 1.1 - vstupní hala          | 1.4 - sklad            | 1.7 - veslařský bazén | 2.1 - byt ubytovny 20m2          | 2.4 - kancelář |
| 1.2 - pánská šatna a sprchy | 1.5 - loděnice         | 1.8 - posilovna       | 2.2 - společná místnost ubytovny |                |
| 1.3 - dámská šatna a sprchy | 1.6 - venkovní pregola |                       | 2.3 - společenská místnost       | 1:300          |





řez A

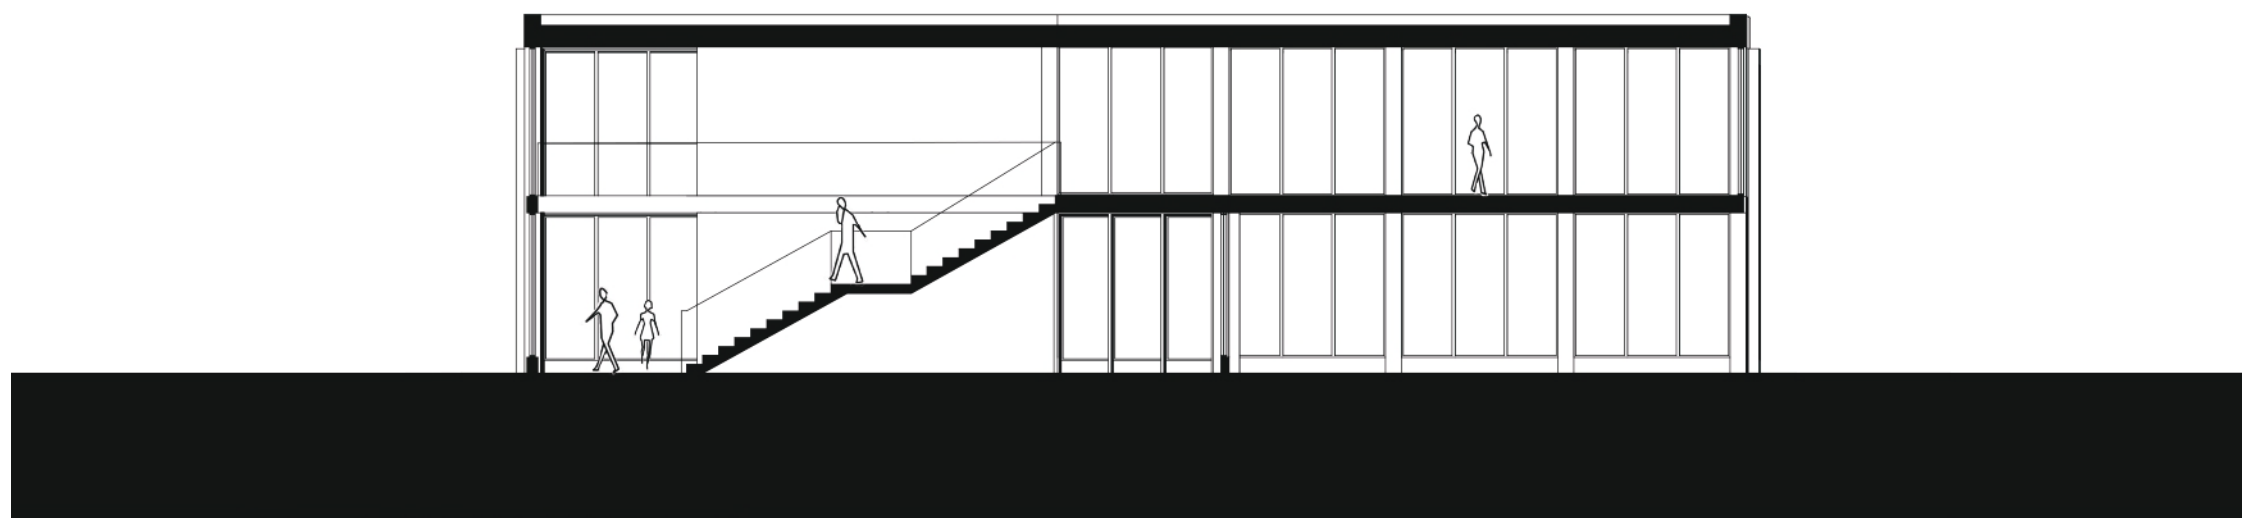


řez B

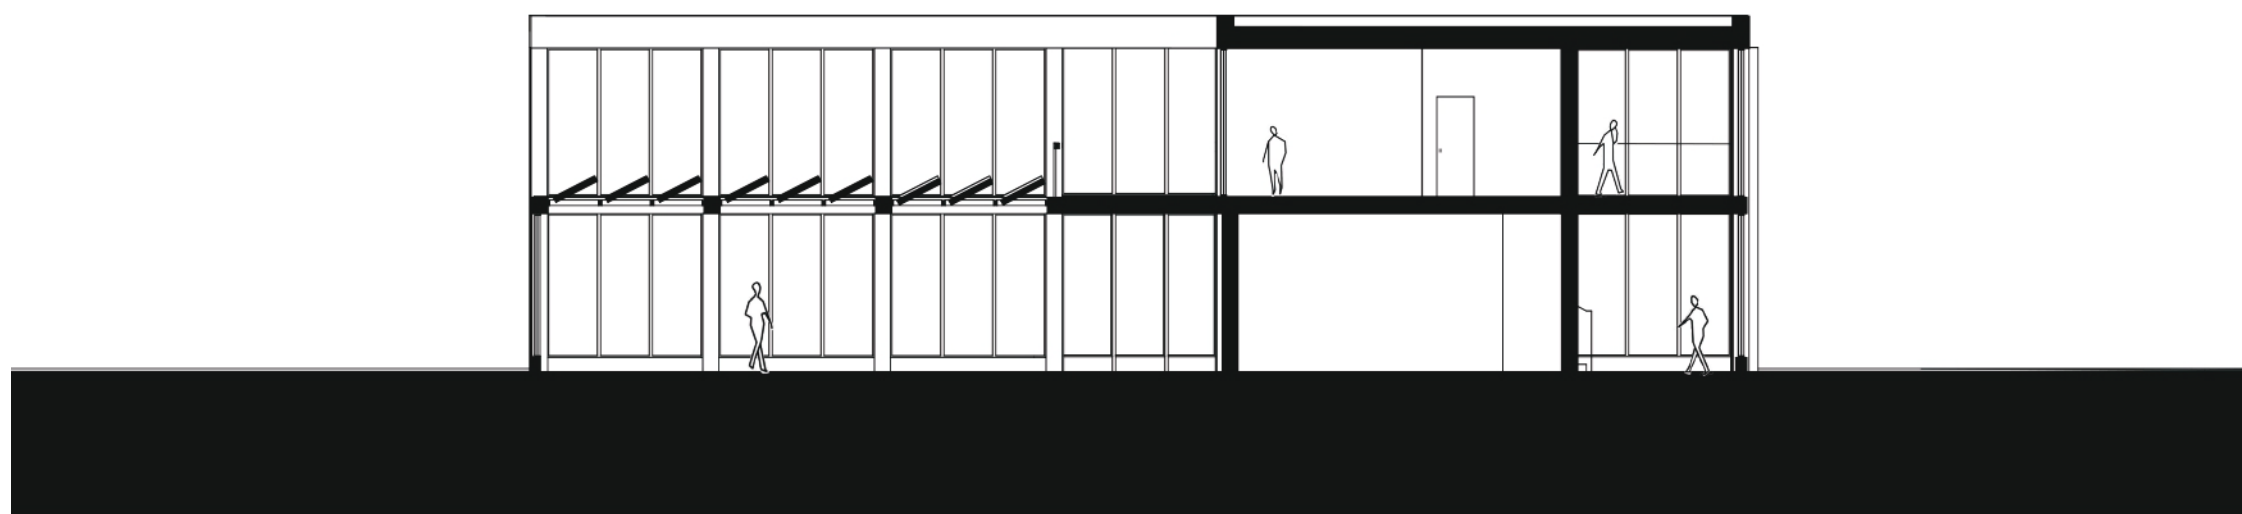



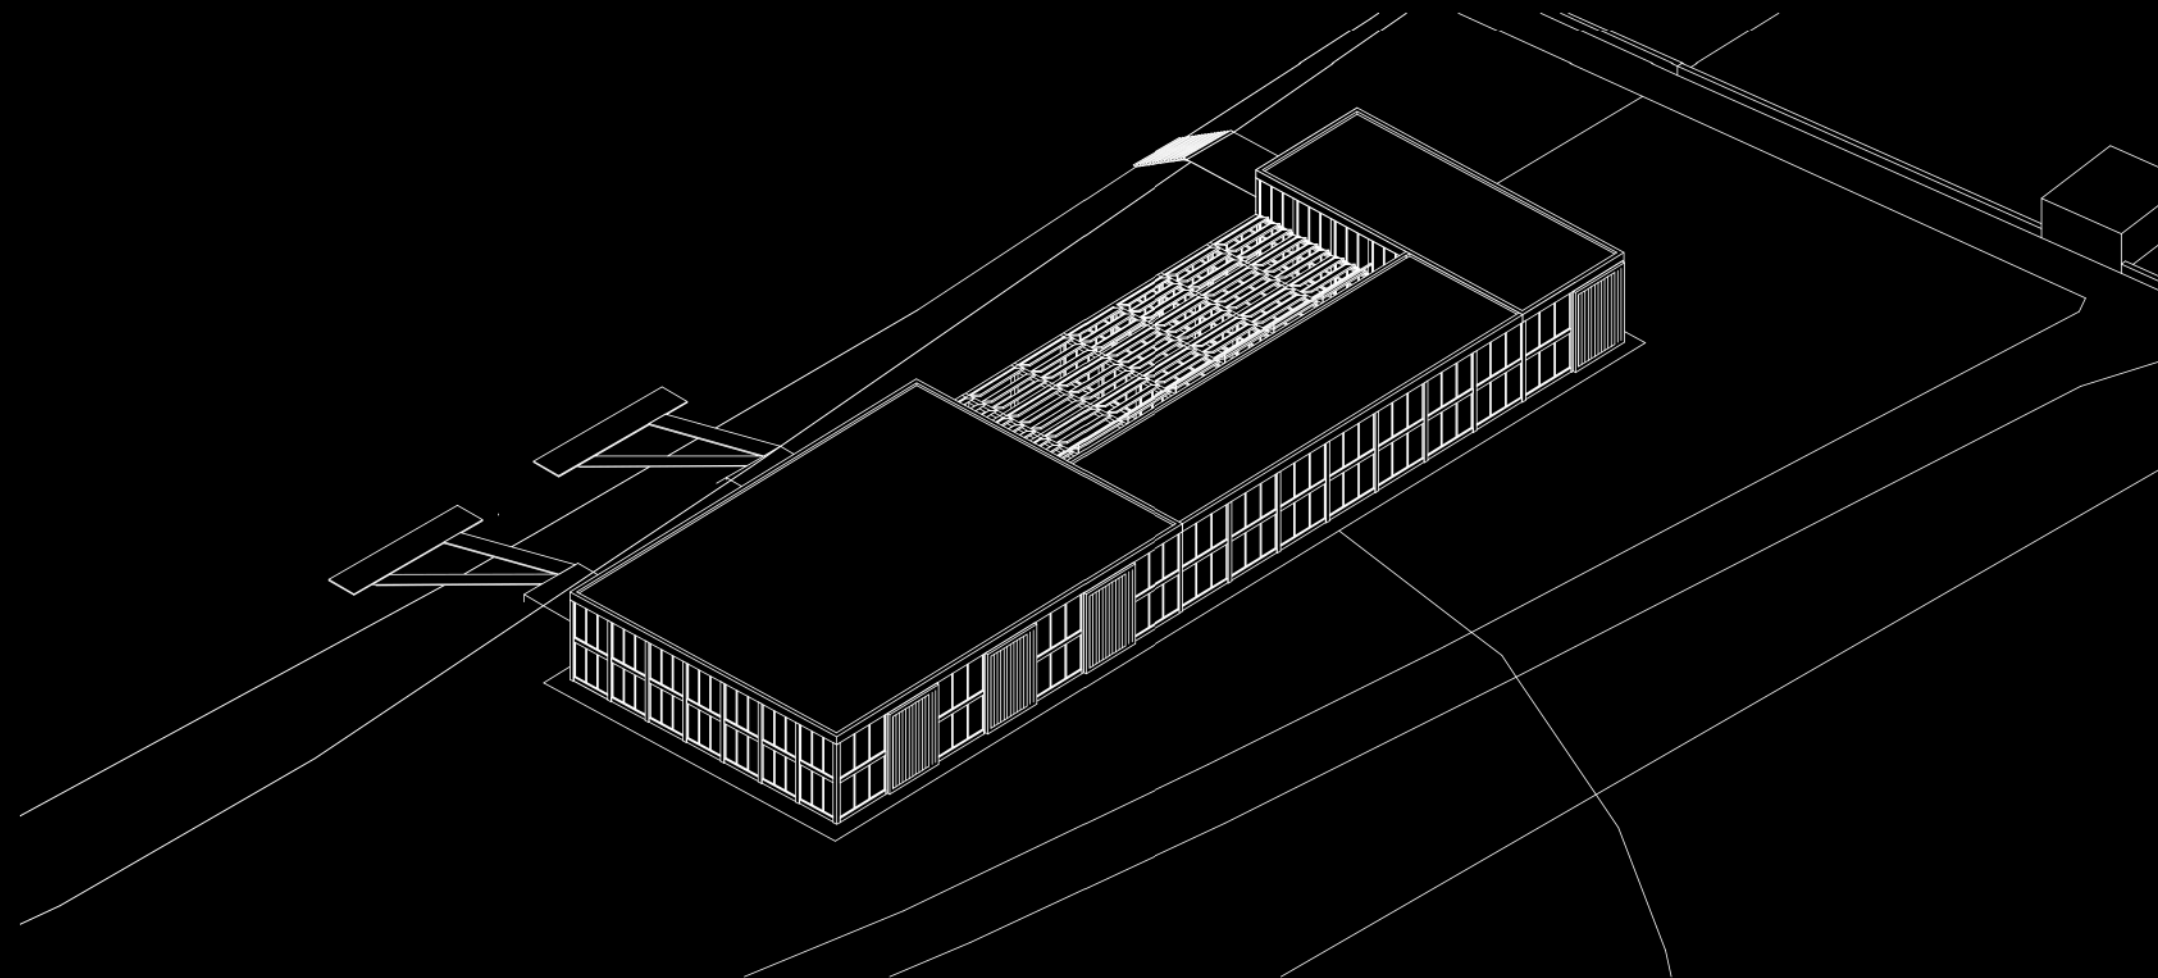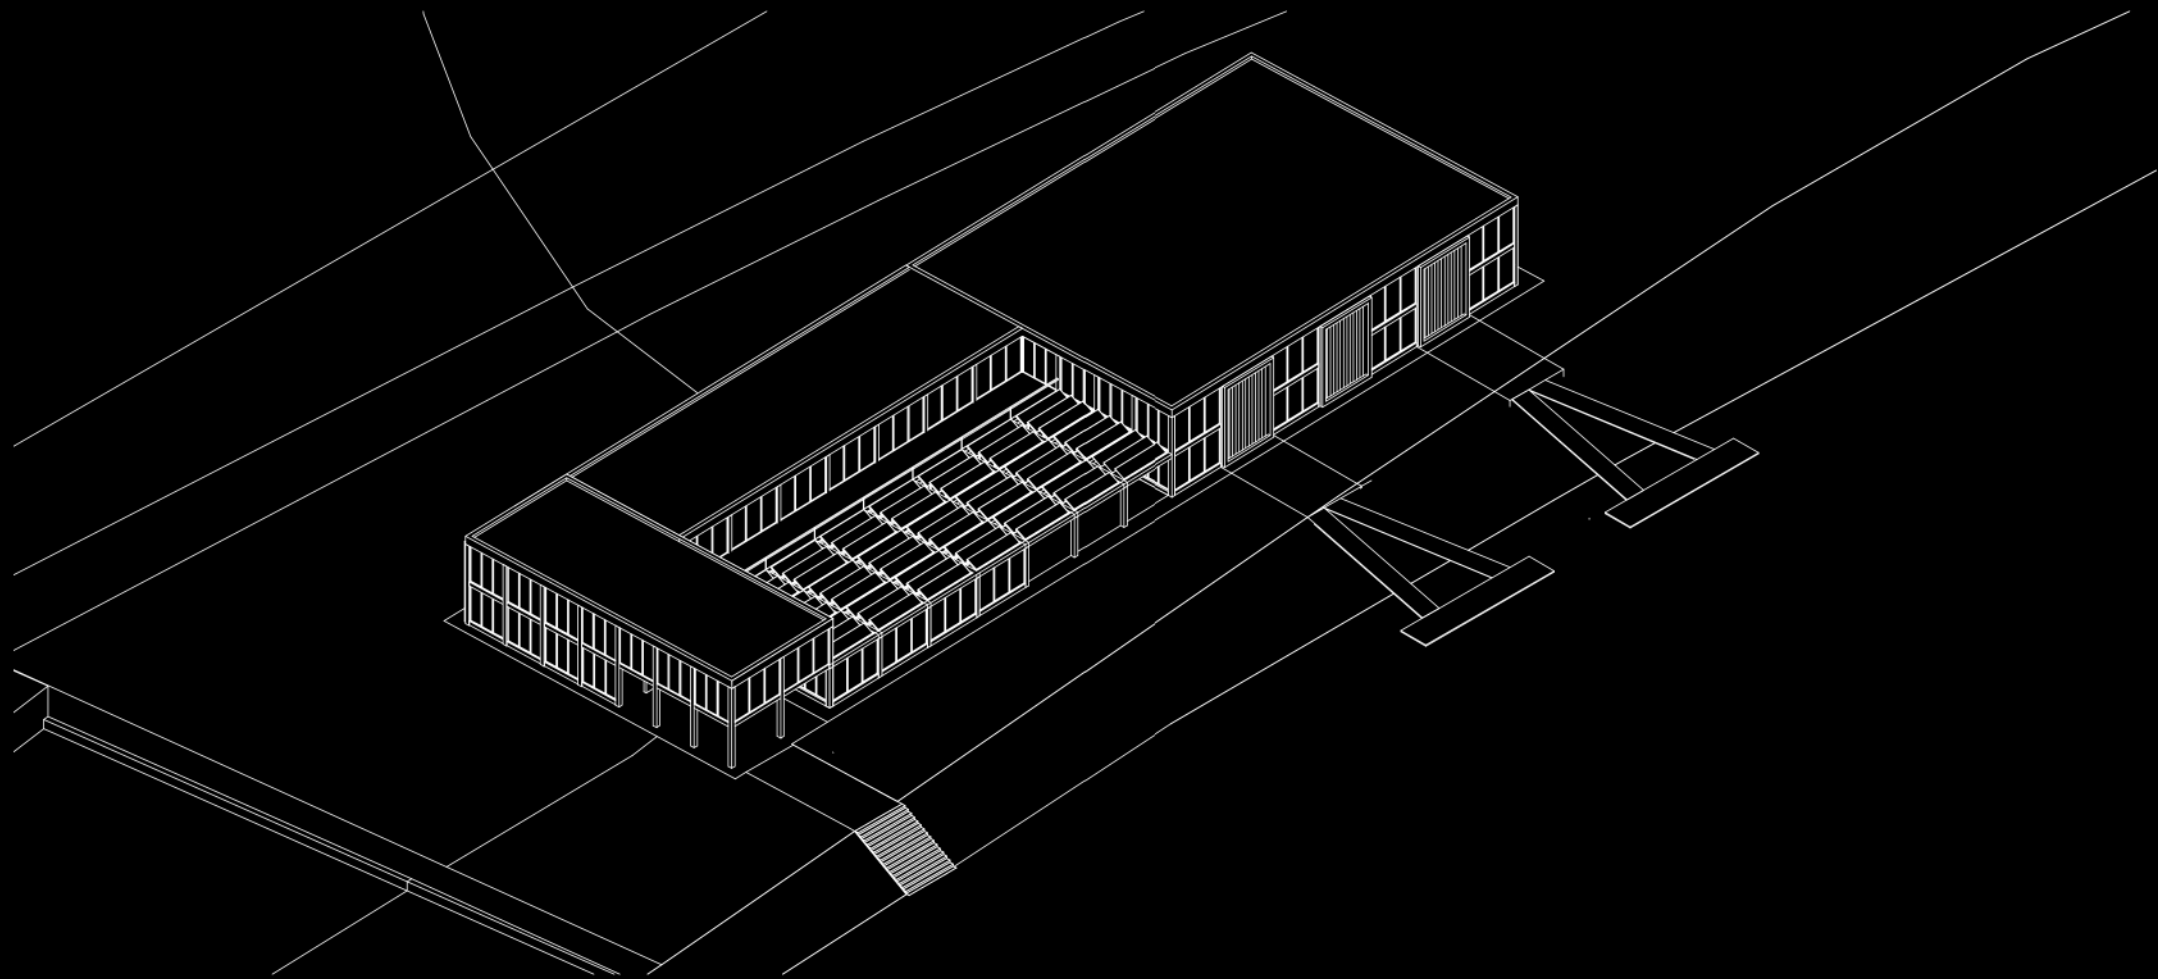

ROWIROWIROWIROWI

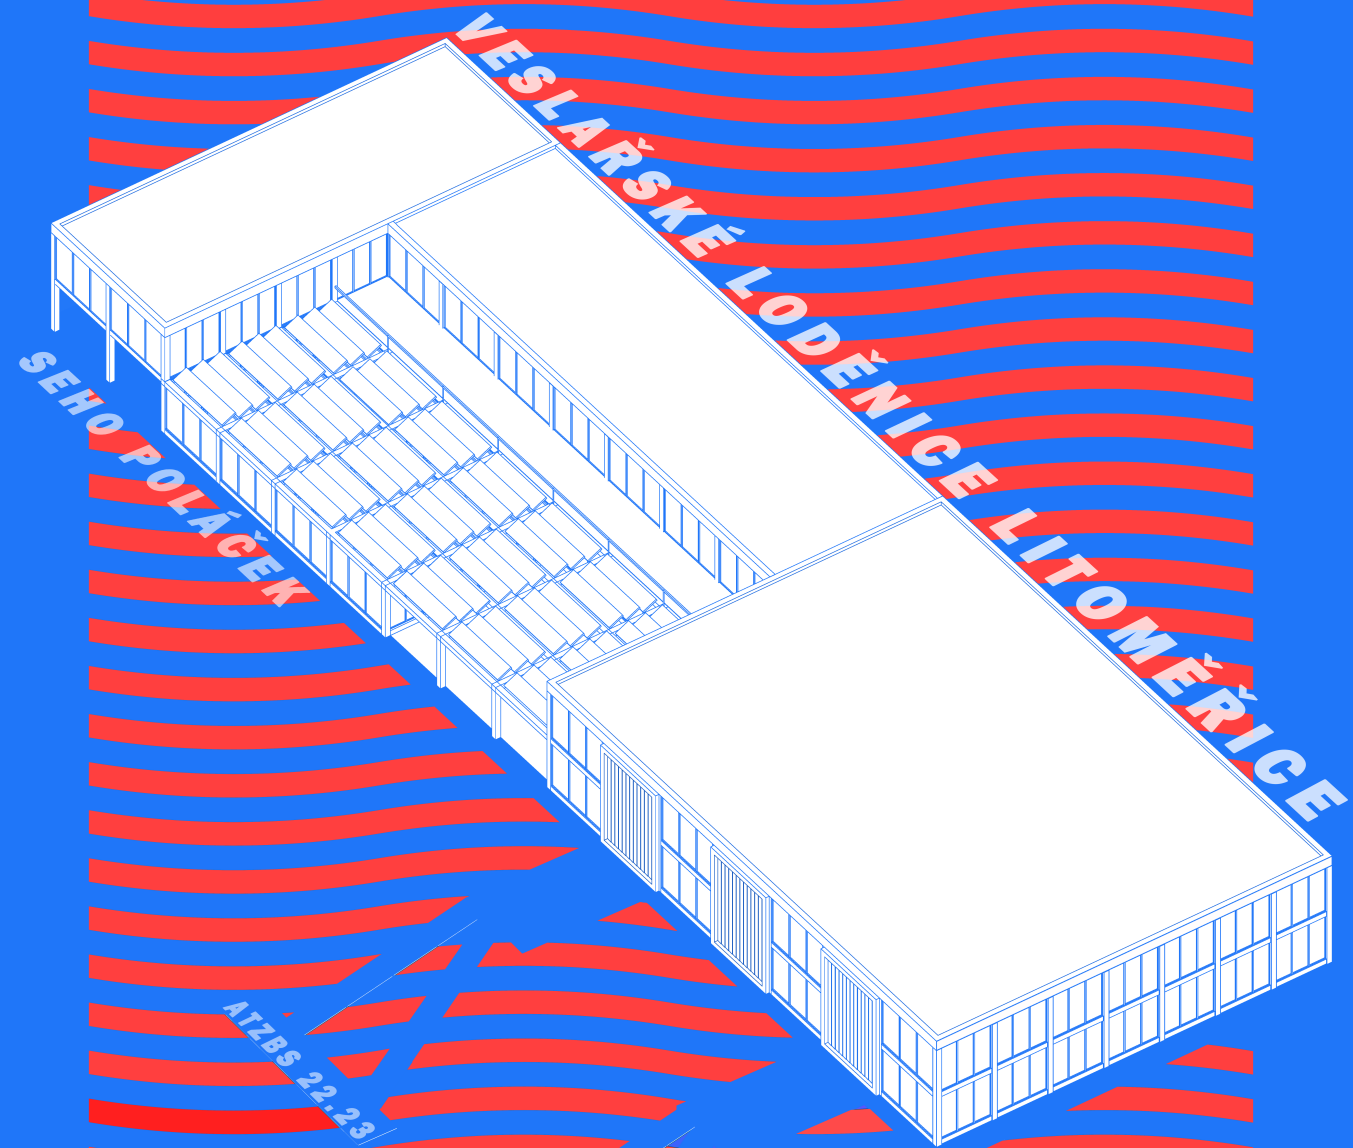

SEHO POLÁČEK

VESLAŘSKÉ LODĚNICE LITOMĚŘICE

ATZBS 22.23

RYŽÍK

VESLUJ!VESLUJ!VESLUJ!

