



# TURISTICKÁ UBYTOVŇA JESTŘÁBKY

BAKALÁRSKA PRÁCA

MÁRIA ADRIÁNA LAVKOVÁ

LS 2022/2023

ATELIÉR KORDOVSKÝ VRBATA

FA ČVUT

Autor: Mária Adriána Lavková

Akademický rok / semestr: 2022/2023 - letný semester

Ústav číslo / název: 15 128 – Ústav navrhování II.

Téma bakalářské práce - český název:

TURISTICKÁ UBYTOVŇA JESRŘÁBKY

Téma bakalářské práce - anglický název:

TOURIST ACCOMMODATION JESTŘÁBKY

Jazyk práce: slovenský

Vedoucí práce: doc. Ing, arch. Petr Kordovský

Oponent práce: Ing. arch. Ivo Chvojka

Klíčová slova (česká): Turistická ubytovna, Krkonoše, ubytování, dřevo, plech, zelená střecha

Anotace (česká): Navrhnutá ubytovňa poskytuje ubytovanie pre turistov v Krkonošich. Situovaná je nedaleko miesta bývalých Jestřábich bud. Návrh vrstevnicovo kopíruje terén, čím minimálne narúša okolie, do ktorého je zasadnený. Dominantou návrhu je vikier, kde sa nachádza vyhliadka s pohľadom na krajinu pod horami. Taktiež spoločenská miestnosť na prízemí s juhozápadnou orientáciou poskytuje návštěvníkom možnosť pozorovať okolie a cítiť sa jeho súčasťou. Dispozičné riešenie ponúka komfortné apartmánové ubytovanie s východnou a západnou orientáciou, ale aj spoločnú nocľaháreň.

Anotace (anglická): The proposed hostel provides accommodation for tourists in Krkonoše. It is located near the site of the former Jestřábí buildings. The design follows the contours of the terrain, which minimally disturbs the surroundings in which it is set. The dominant feature of the design is the dormer window, where there is a viewpoint with a view of the landscape below the mountains. Also, the common room on the ground floor with a southwest orientation provides visitors with the opportunity to observe the surroundings and feel part of it. The layout solution offers comfortable apartment accommodation with east and west orientation, as well as a shared dormitory.

## Prohlášení autora

Prohlašuji, že jsem předloženou bakalářskou práci vypracoval samostatně a že jsem uvedl veškeré použité informační zdroje v souladu s „Metodickým pokynem o etické přípravě vysokoškolských závěrečných prací.“

V Praze dne 25.5.2023



Podpis autora bakalářské práce

**2/ ZADÁNÍ bakalářské práce**

jméno a příjmení: MÁRIA ADRIÁNA LAVKOVÁ

datum narození: 15. 12. 1999

akademický rok / semestr: LS 2022/2023 , 6. semestr

obor: ARCHITEKTURA A URBANISMUS

ústav: ÚSTAV NAVRHOVÁNÍ II 15 128

vedoucí bakalářské práce:

doc. Ing. arch. PETR KORDOVSKÝ

téma bakalářské práce:

viz přihláška na BP

**zadání bakalářské práce:**

1/ popis zadání projektu a očekávaného cíle řešení

*projekt Turistické ubytovny v Krkonoších*

2/ popis závěrečného výsledku, výstupy a měřítka zpracování

*výbresovať dokumentace stavby a odpovidajúcim měřítkom  
(podrobnosť rámcovej odpovediach - DTP)*

3/ seznam případných dalších dohodnutých částí BP


*přílohy, rizky, požadavky, detaily, ...*

Datum a podpis studenta





20. 2. 2023




Datum a podpis vedoucího DP

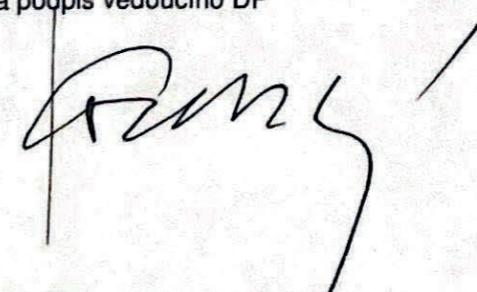


registrováno studijním oddelením dne

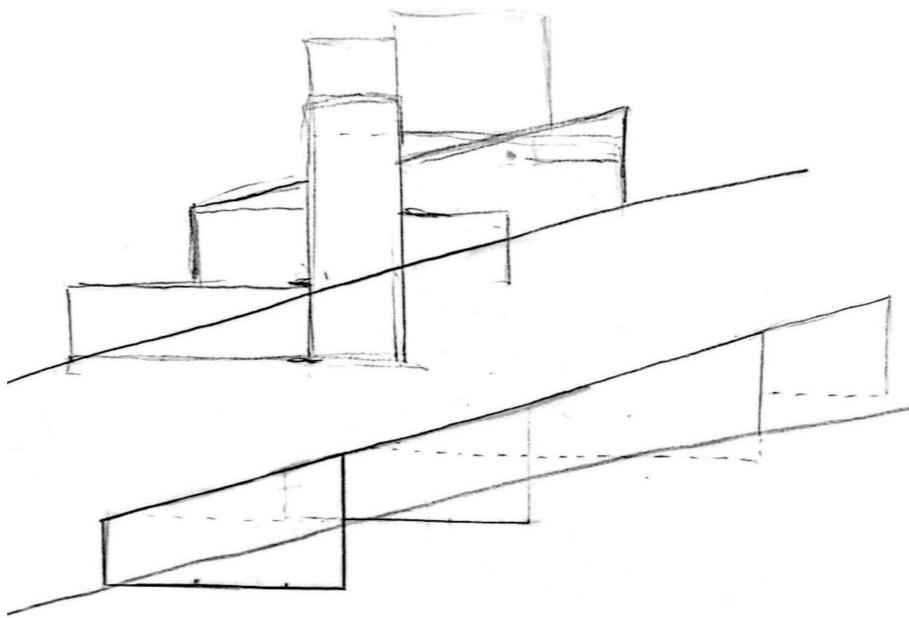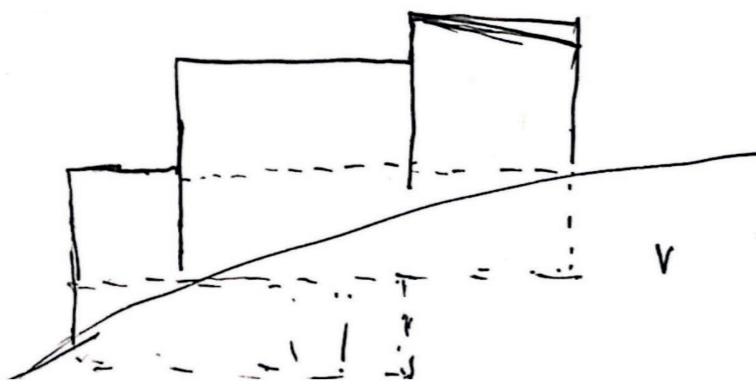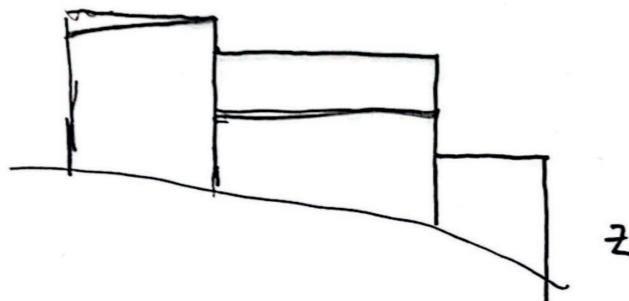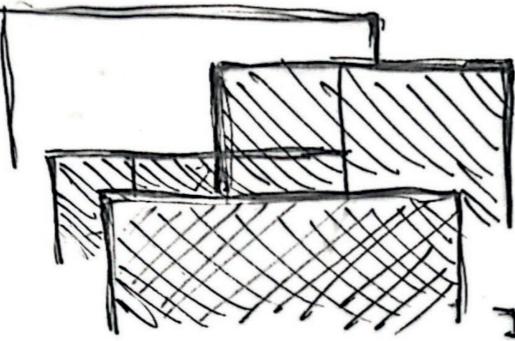


Navrhnutá ubytovňa poskytuje ubytovanie pre turistov v Krkonoších. Situovaná je nedaleko miesta bývalých Jestřábích bud. Návrh vrstevnicovo kopíruje terén, čím minimálne narúša okolie, do ktorého je zasadený. Dominantou návrhu je vikier, kde sa nachádza vyhliadka s pohľadom na krajinu pod horami. Taktiež spoločenská miestnosť na prízemí s juhozápadnou orientáciou poskytuje návštěvníkom možnosť pozorovať okolie a cítiť sa jeho súčasťou. Dispozičné riešenie ponúka komfortné apartmánové ubytovanie s východnou a západnou orientáciou, ale aj spoločnú nocľaháreň.

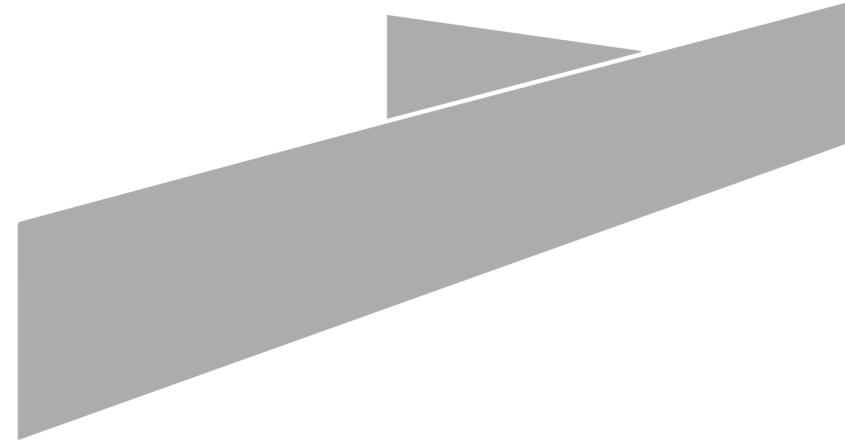




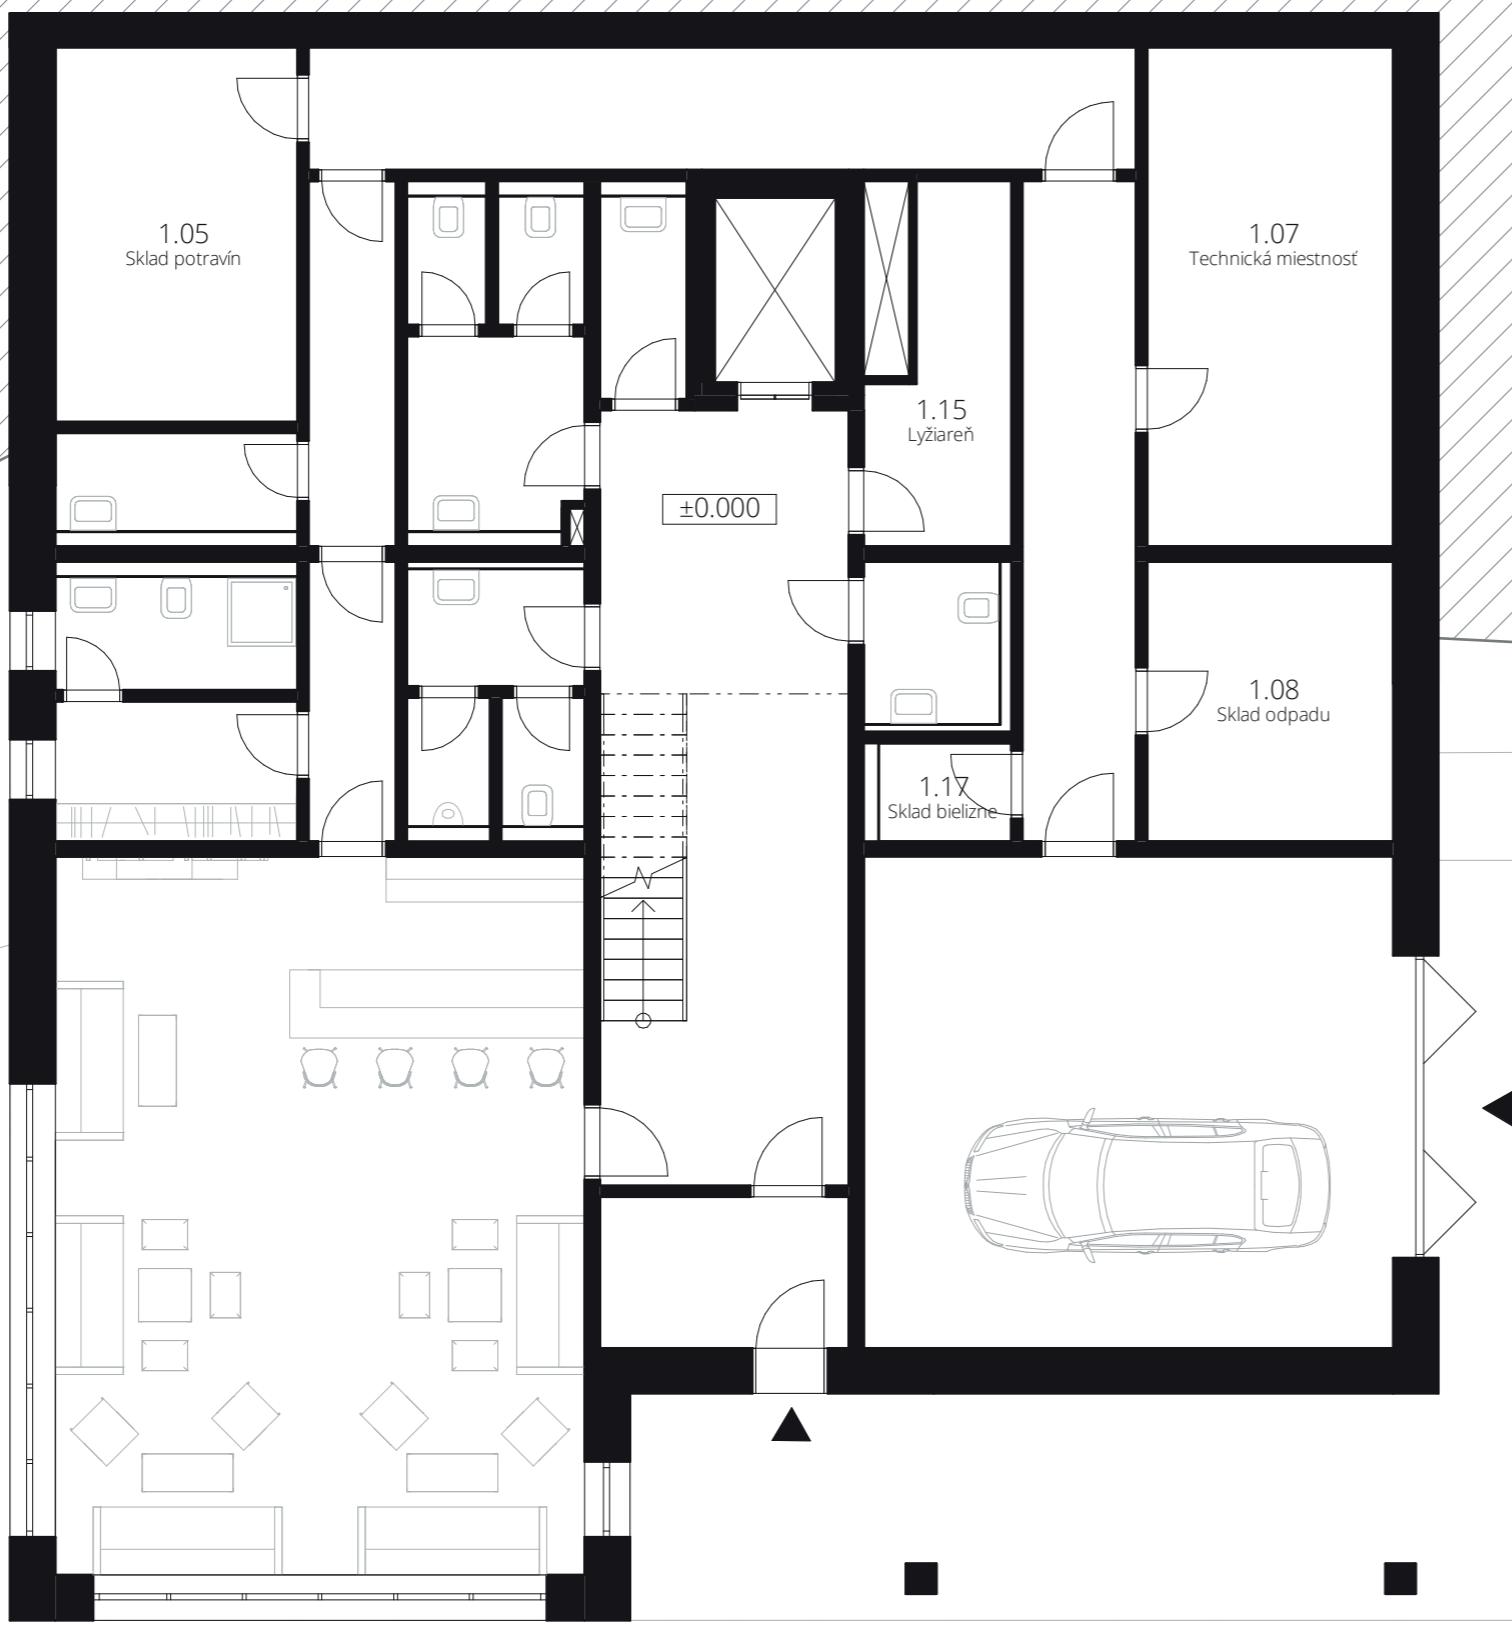

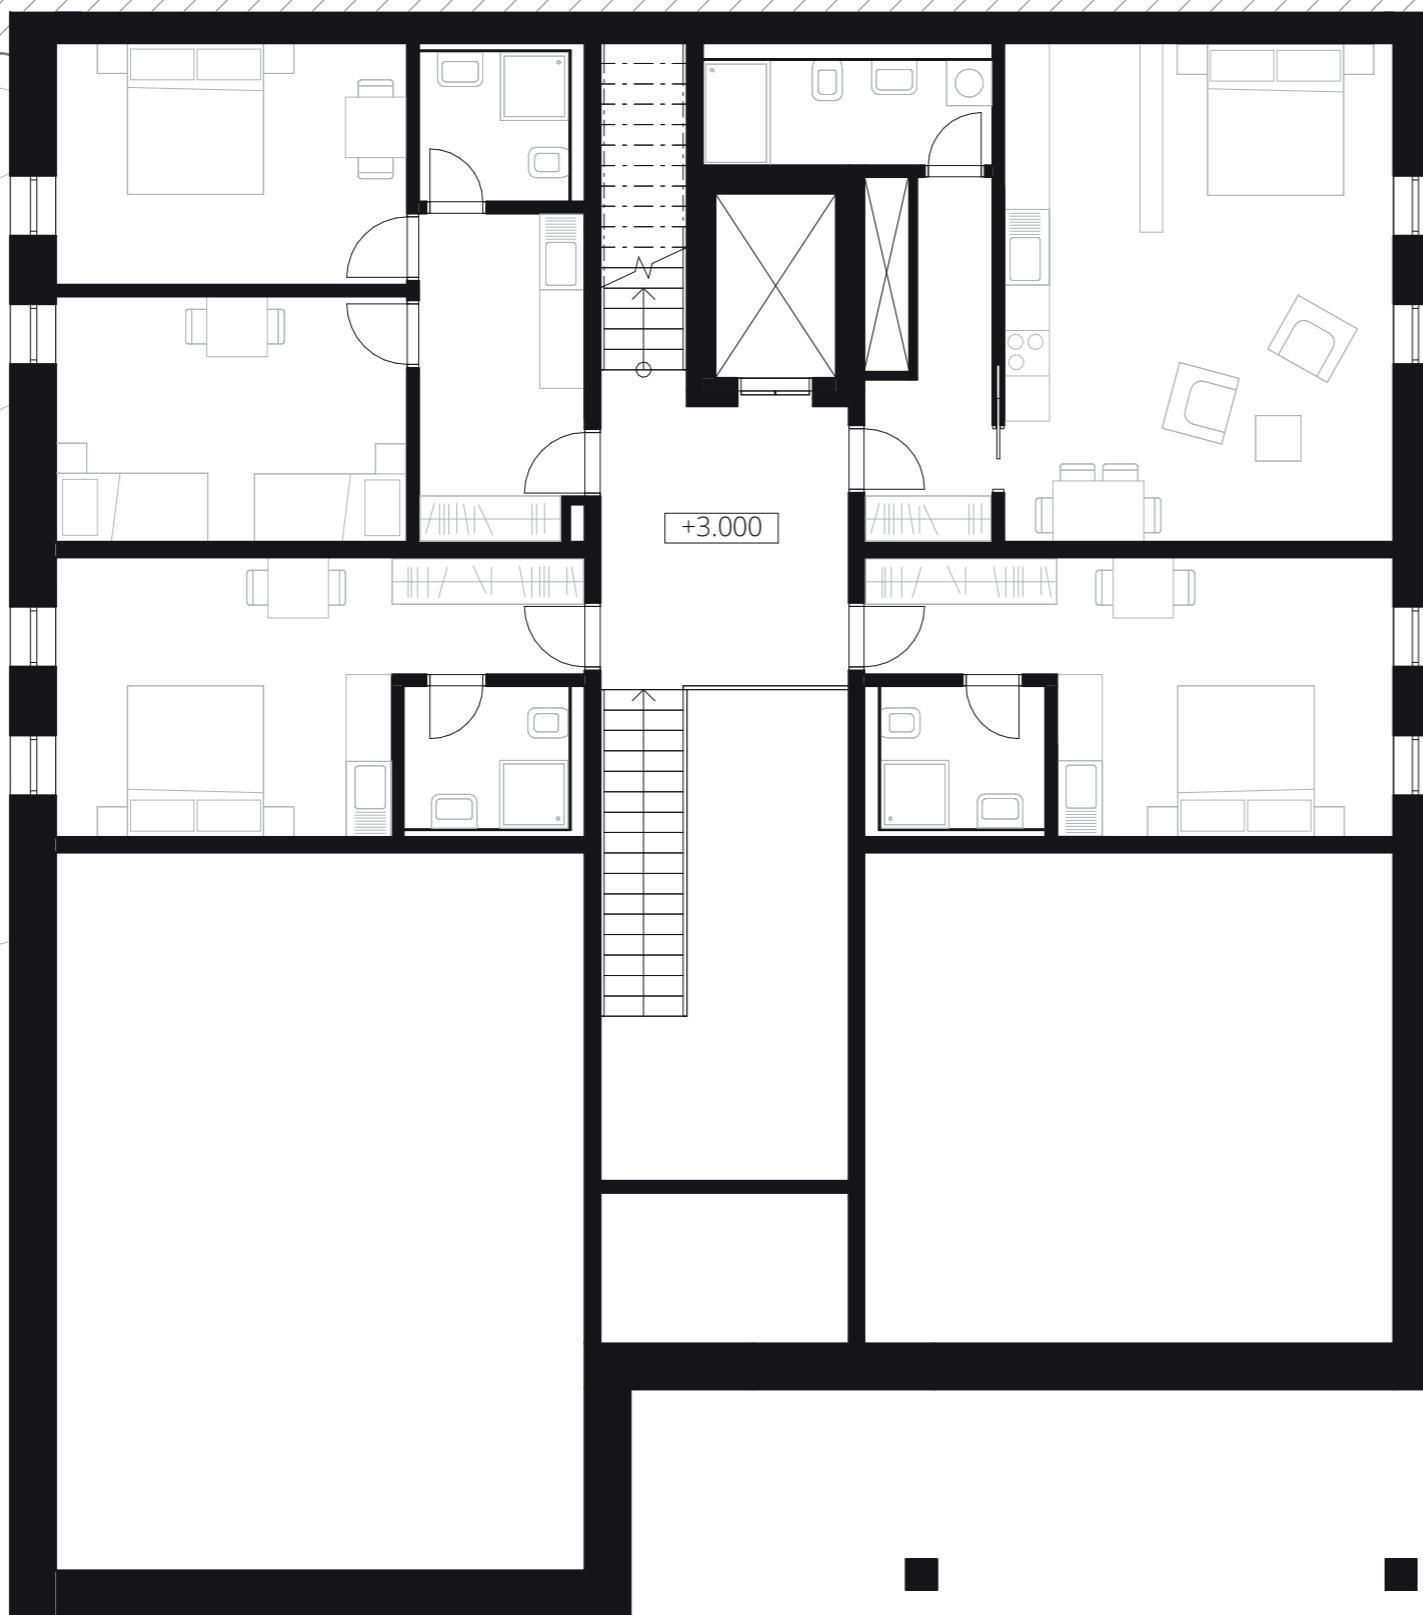


2NP M1:100



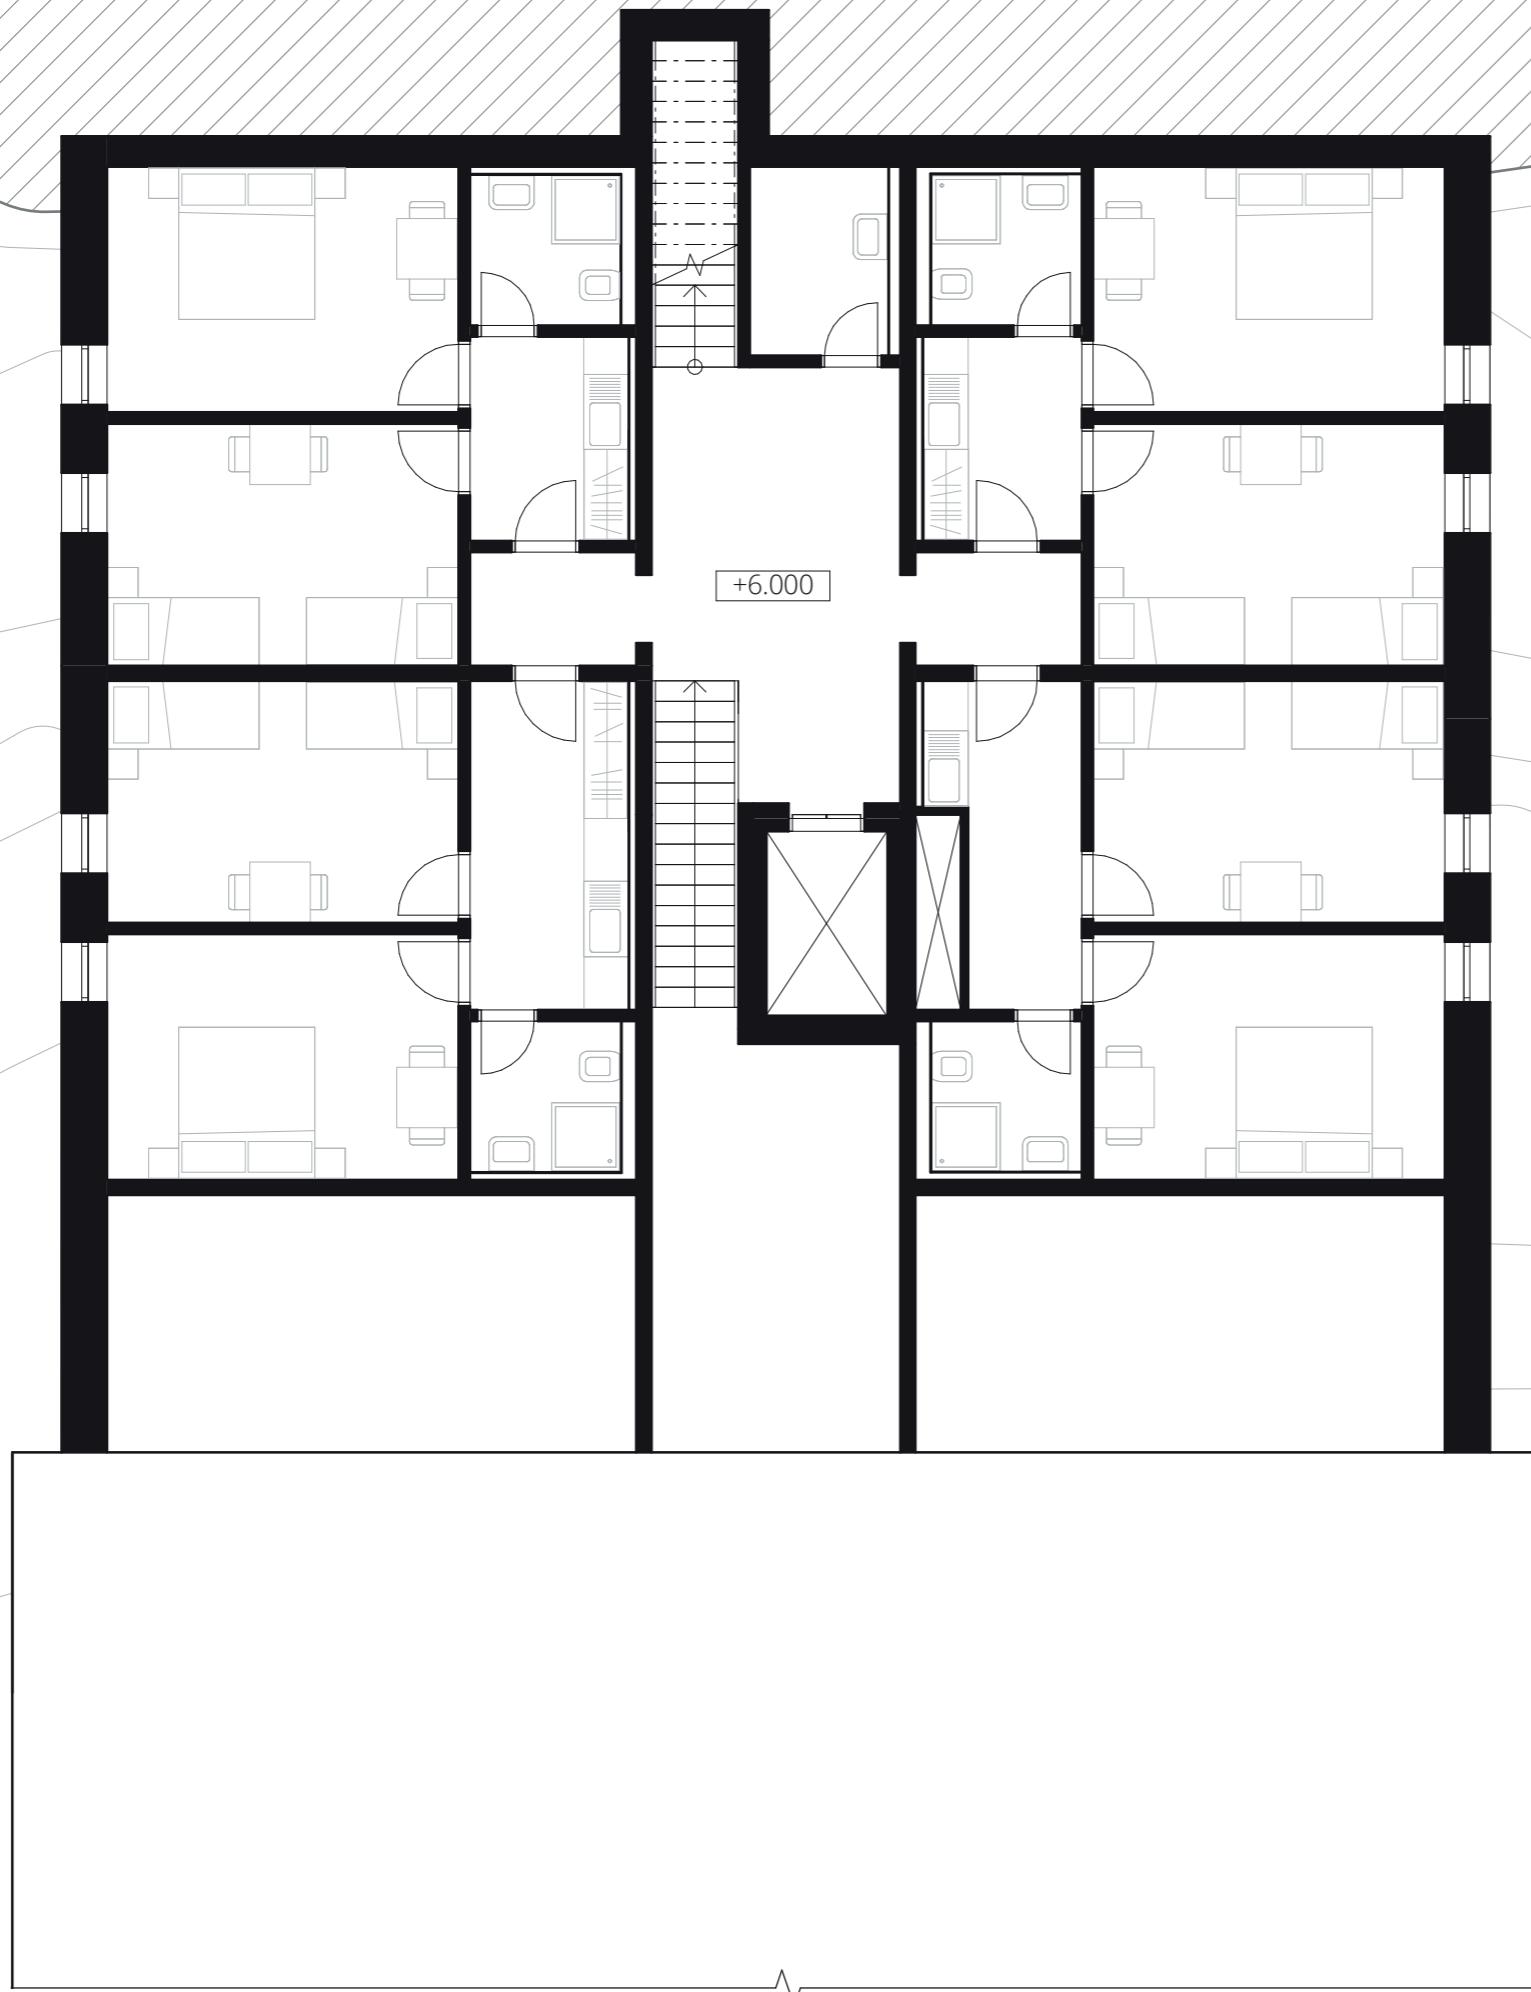

3NP M1:100



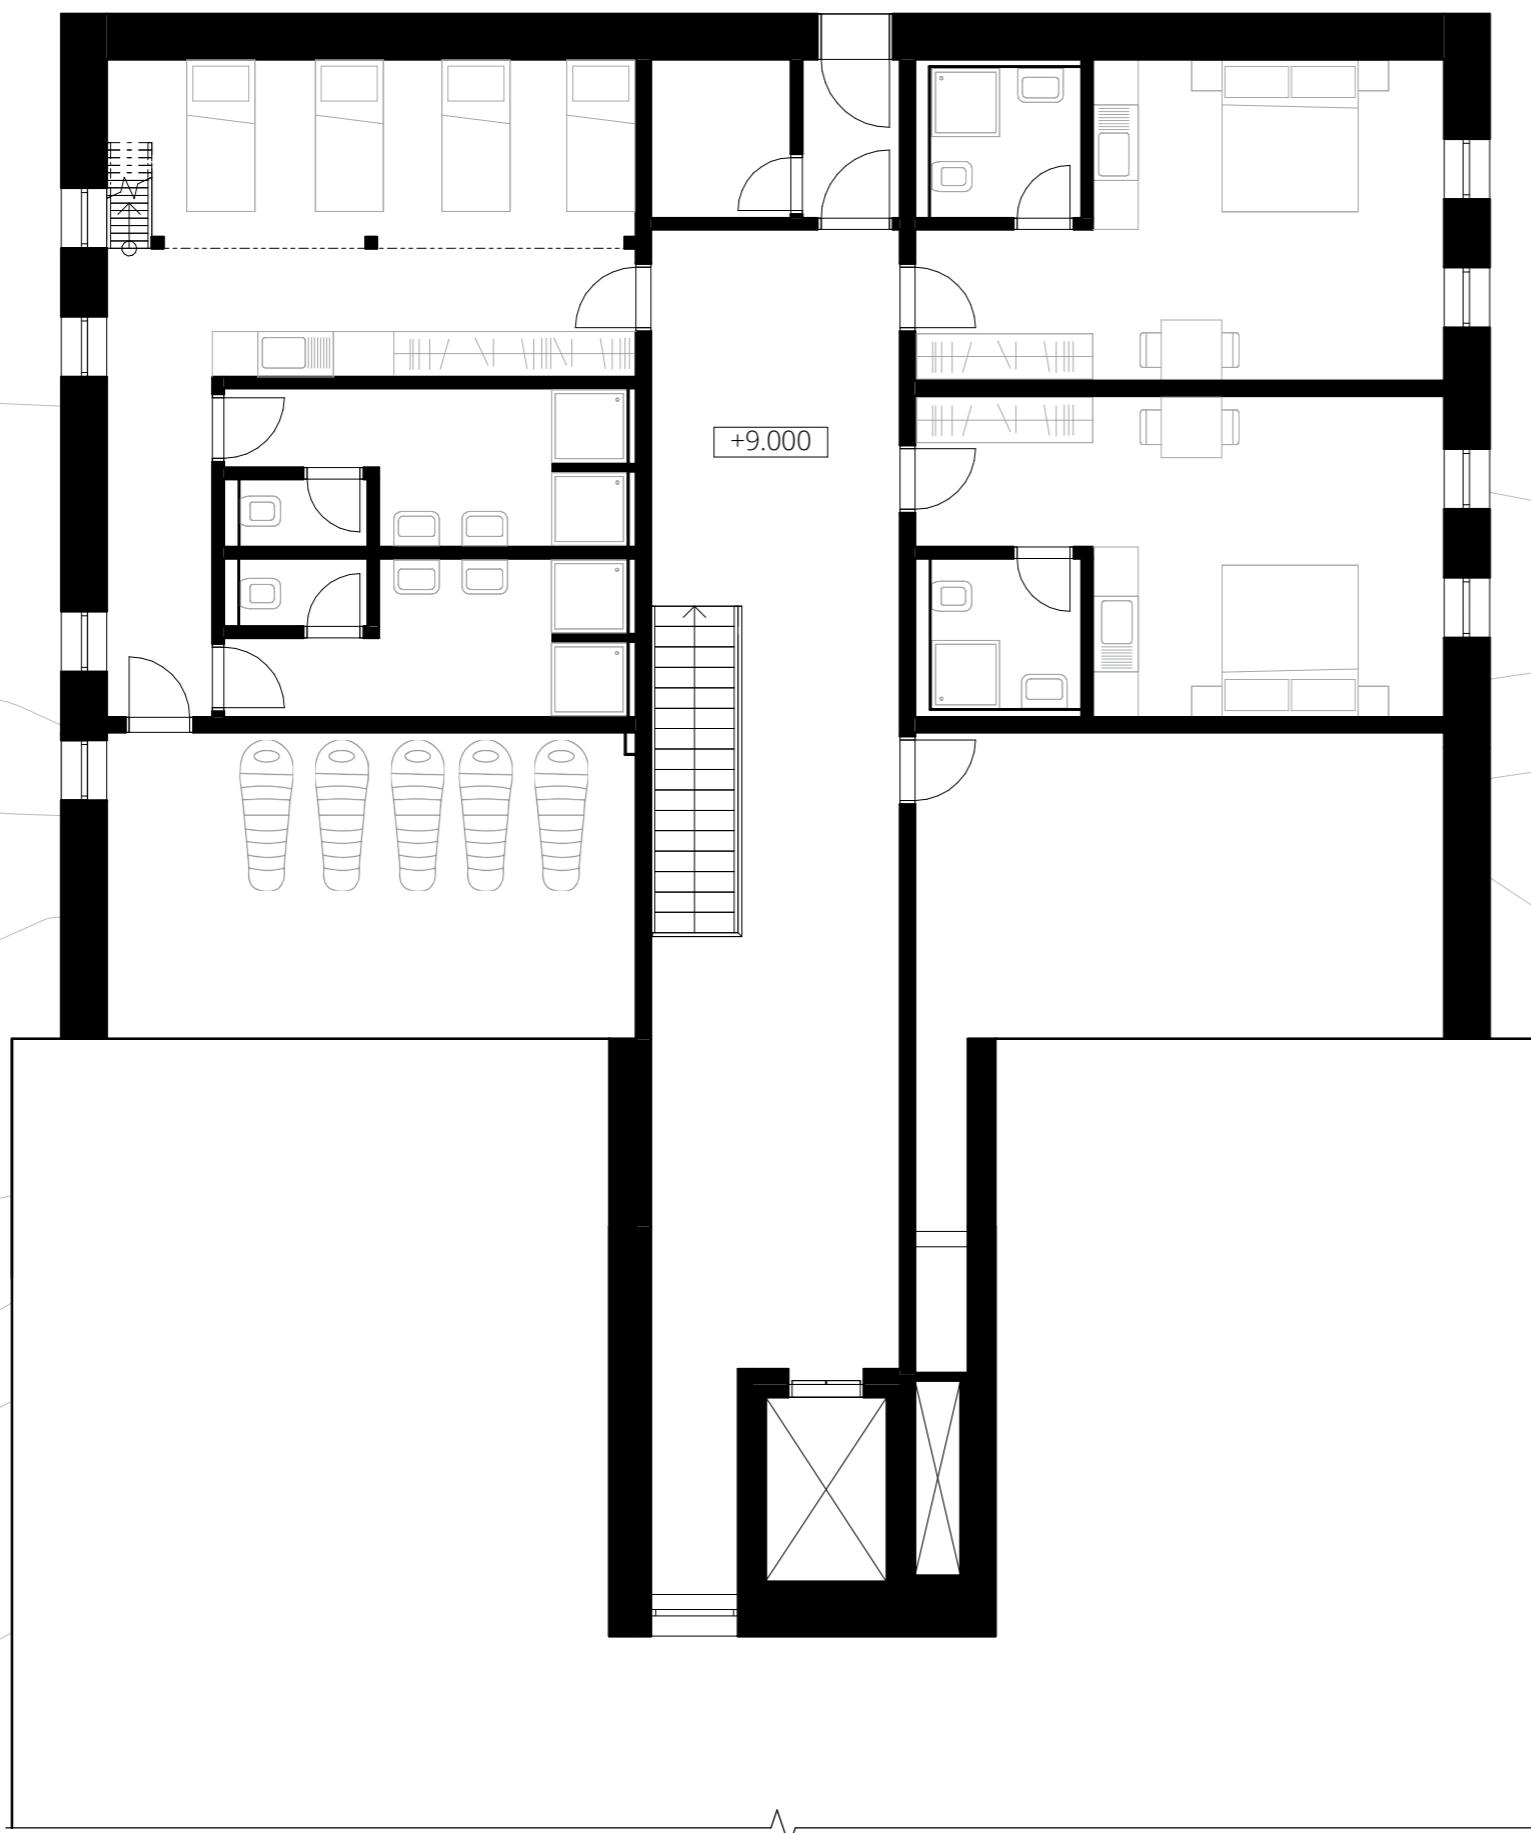


4NP M1:100












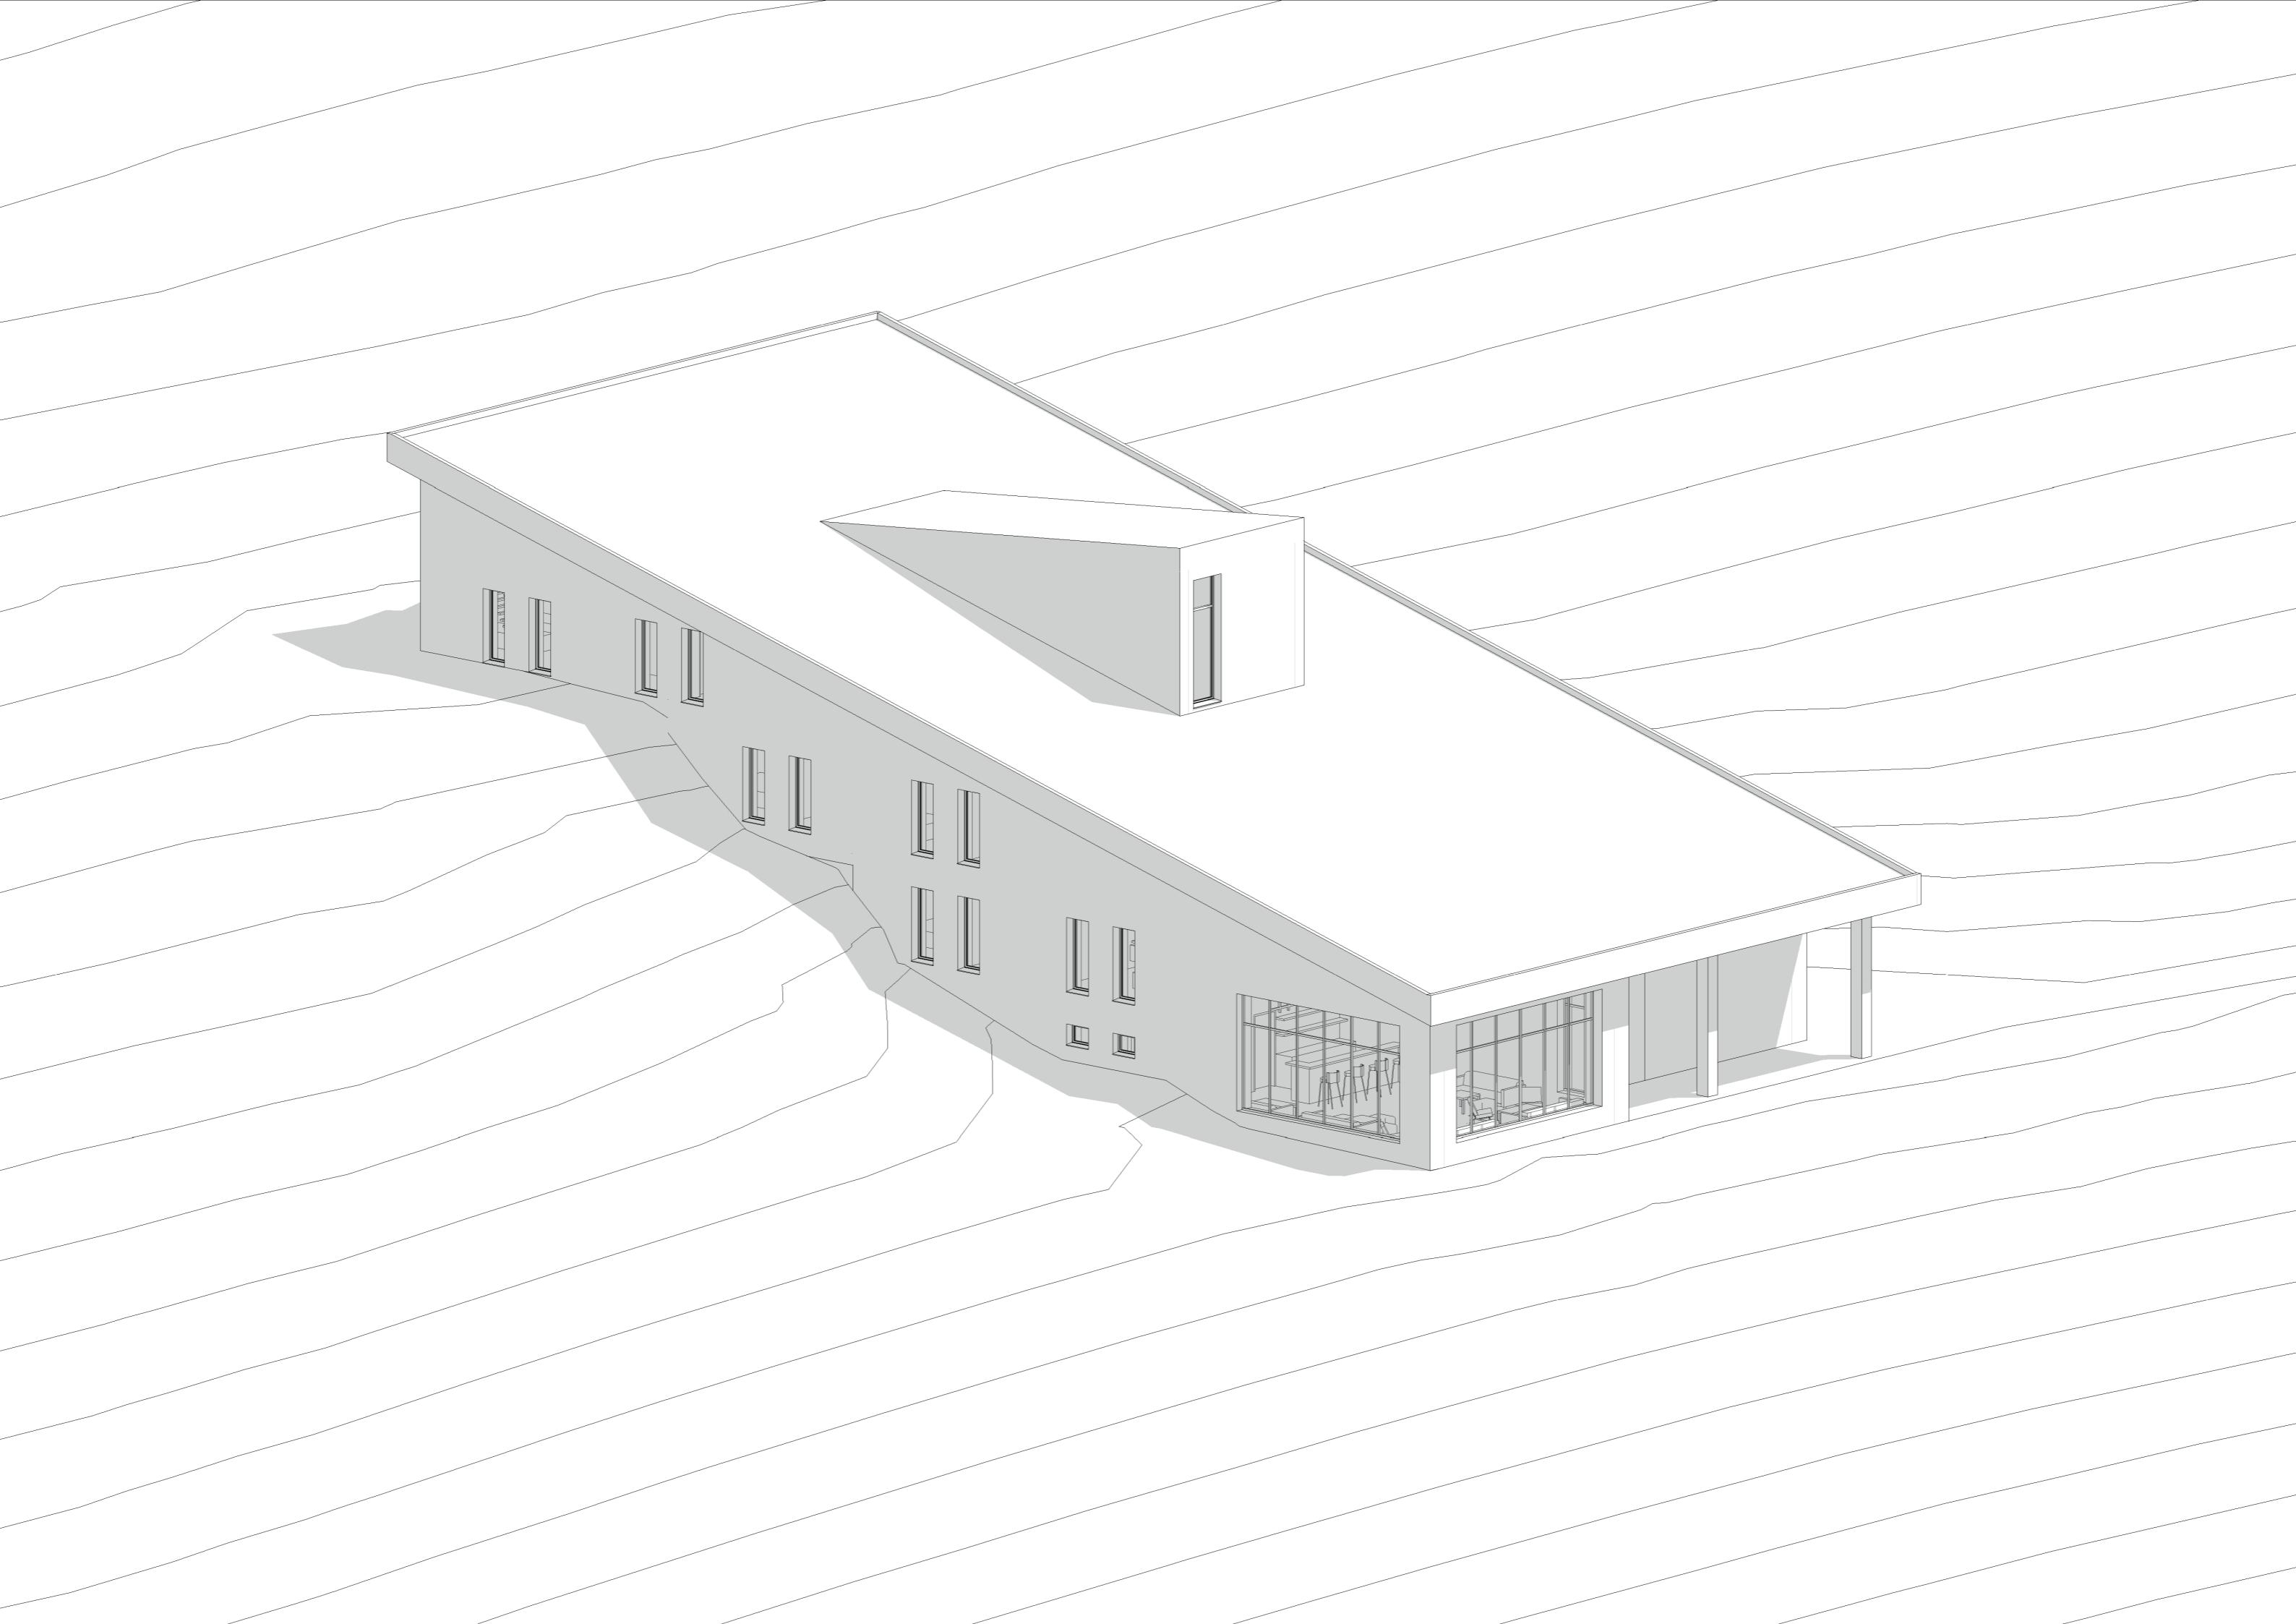


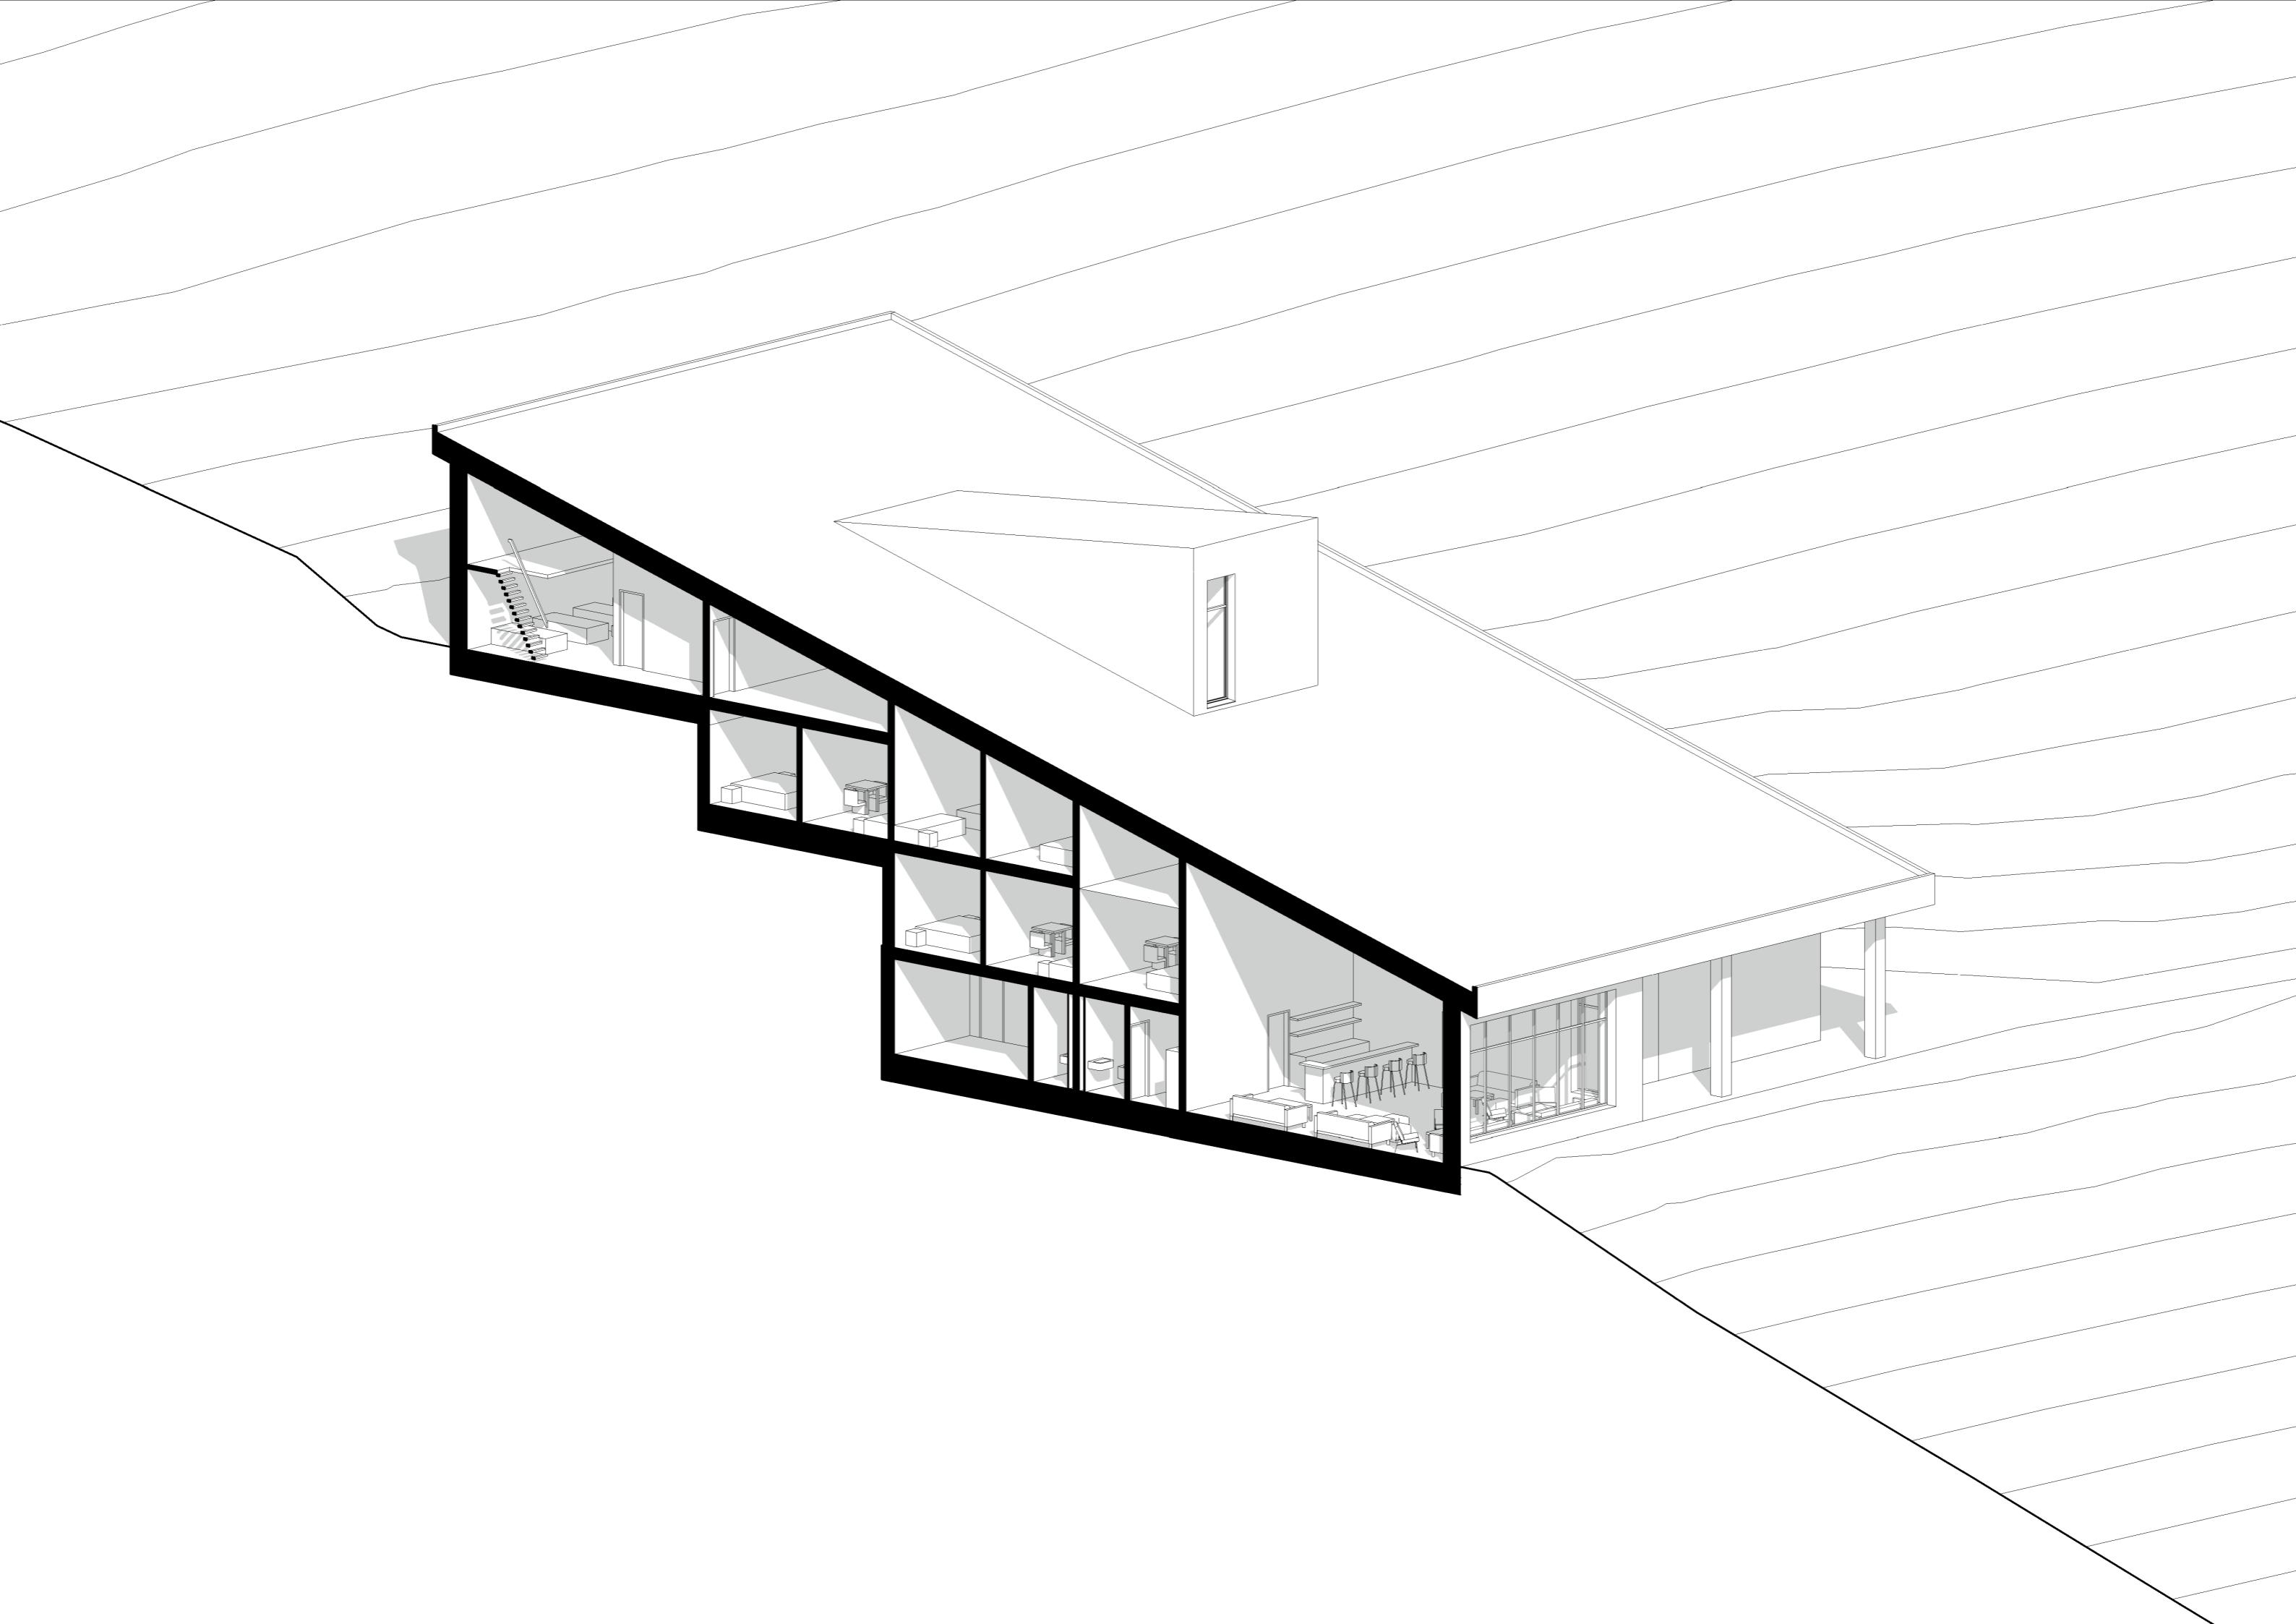

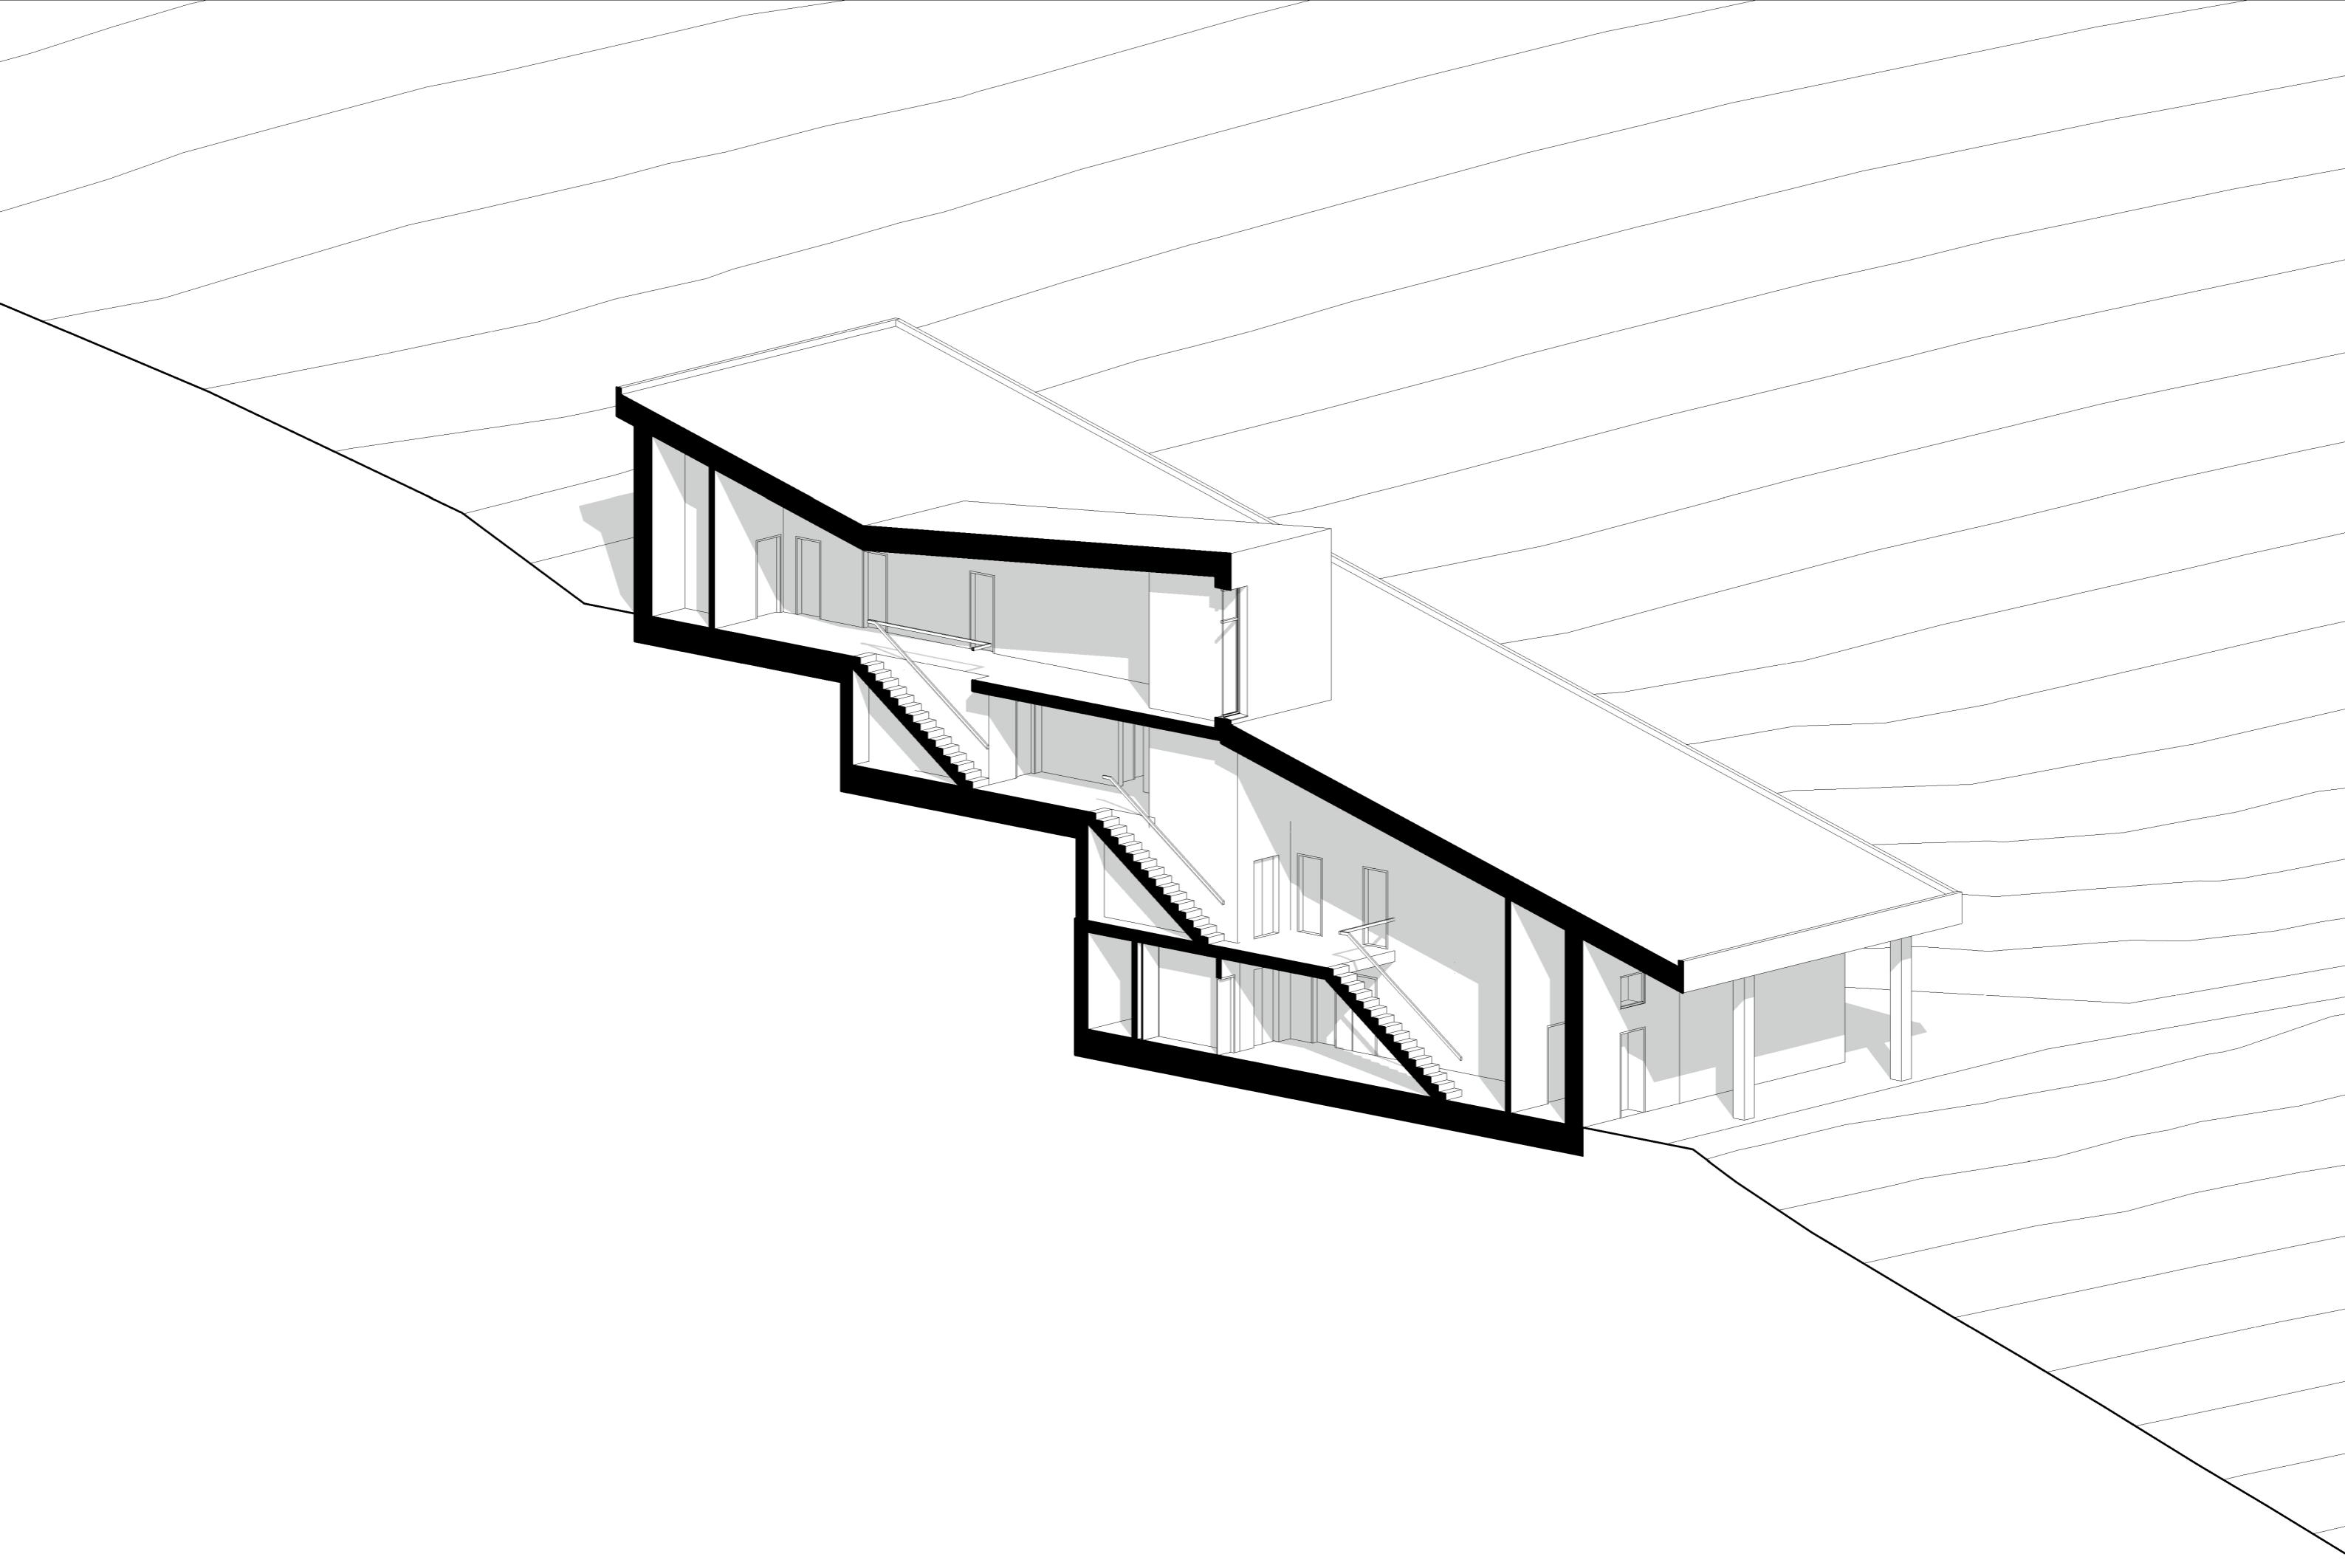

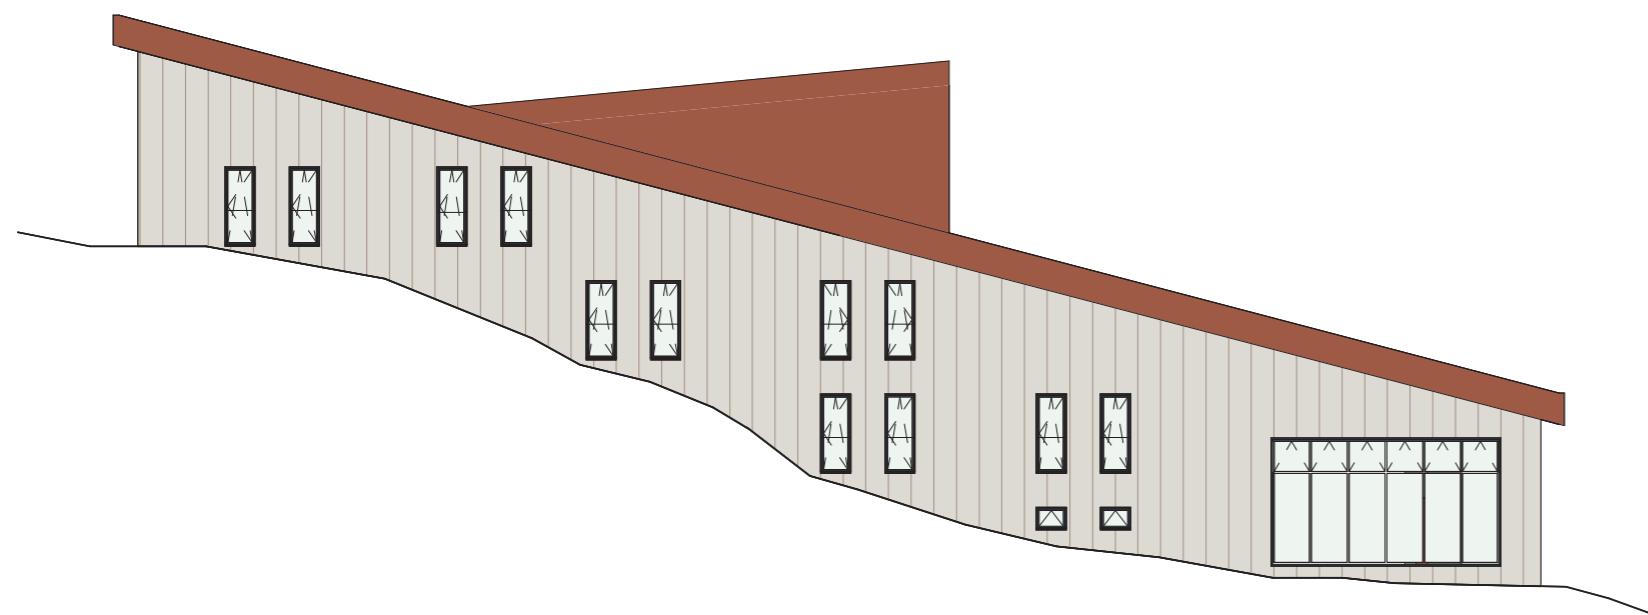


POHĽAD ZÁPADNÝ

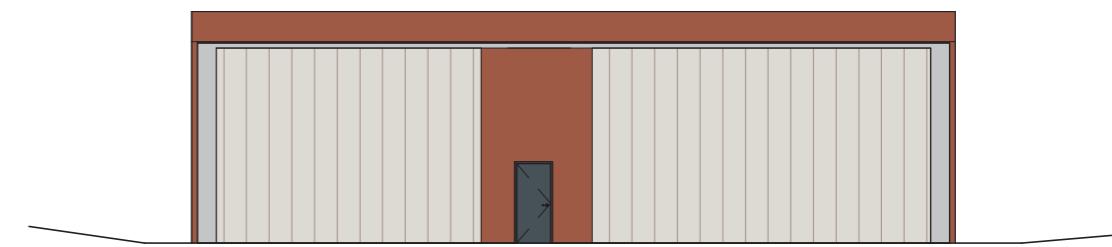

POHĽAD SEVERNÝ



POHĽAD JUŽNÝ

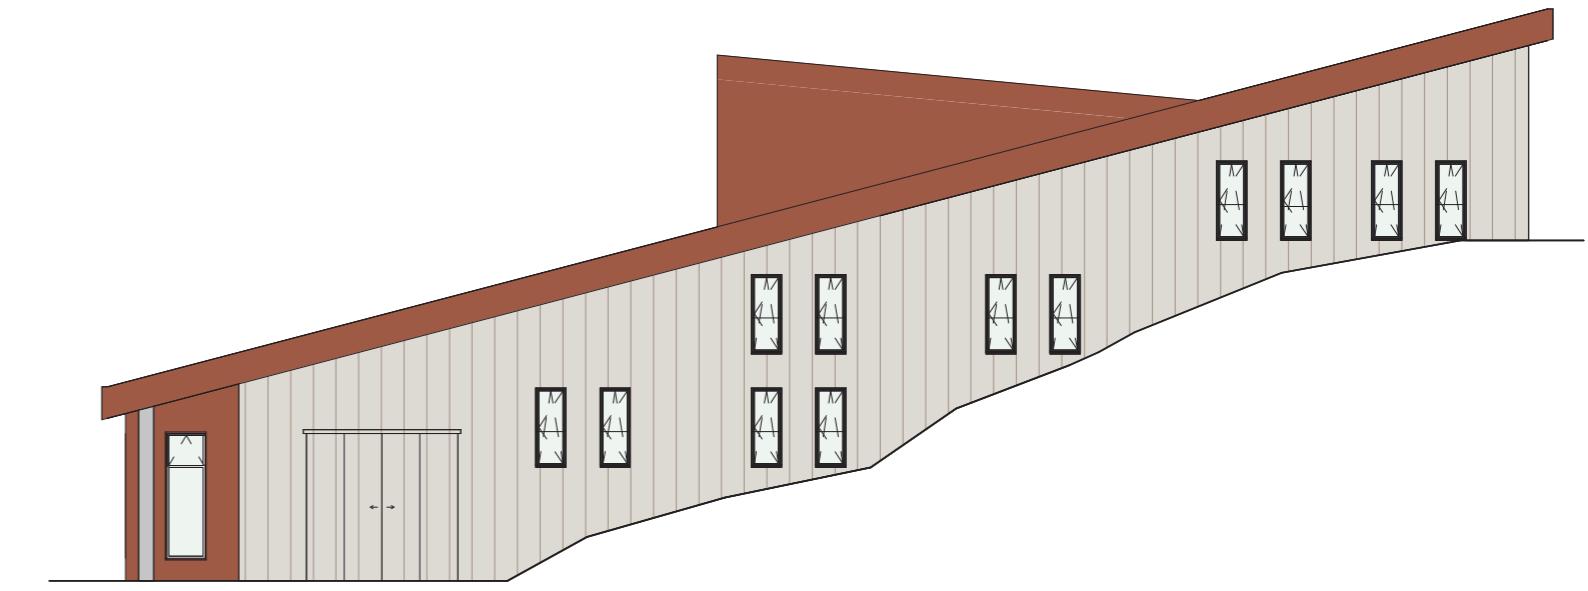

POHĽAD VÝCHODNÝ





