VÝUKOVÁ VERZE ARCHICADU

Lázeňský park

zemina
sklad nebezpečných látek
sklad nářadí
denní místnost
WC/sprcha šatna
stavbyvedoucí
vrátnice
bednění
montáž a čištění bednění
zábradlí
jímka
výztuž
montáž výztuže
dočasná staveništní komunikace
autodomíchávač
betonářský koš
lešení
jeřáb
staveništní odpad
nebezpečný odpad
betonové plastry

S03
Sirnaté koupele - přístavba
2NP, 1PP
h=8,650m
+-0,000m, 176m.n.m.

S02
Společenská část, technické zázemí - přístavba
1NP

S01
Sirnaté koupele - původní objekt
3NP, 0PP

2004/1
2004/2
2003
2005/1
7322
321
1762/2
4547/2
4189
4192
4190
4193
4196
4197
4201
4194
4198
4202
4223
4232
4236
4235
4246
4195
4199
4203
4204
4219
4221
4234
4247
4440
4441

hlavní vodovodní řád
hlavní plynovodní řád
elektrické vedení
vnější vedení kanalizace
řešená část lázní
navrhovaná část
nezpevněná komunikace - hlína
zpevněná komunikace - asfalt
zpevněná komunikace - kamenná dlažba
stávající budova lázní
bourané objekty
navrhované objekty
hranice pozemku

ATELIER 11 Pk s.r.o. (AR11)	
NÁZEV PROJEKTU	LÁZNĚ Sirnatá koupel Vráz Dokončená práce
VEDOUCÍ OP	Ing.arch. Michal Jelínek
KONZULTANT	
VYPRACOVAL	Tomáš Tajbarec Student stavební fakulty v Praze Kontakt: 608 ... 7 Thakurova 9, 166 29, Praha 6 - Dejvice
DATUM	13.2022/23
	1:100

VÝUKOVÁ VERZE ARCHICADU

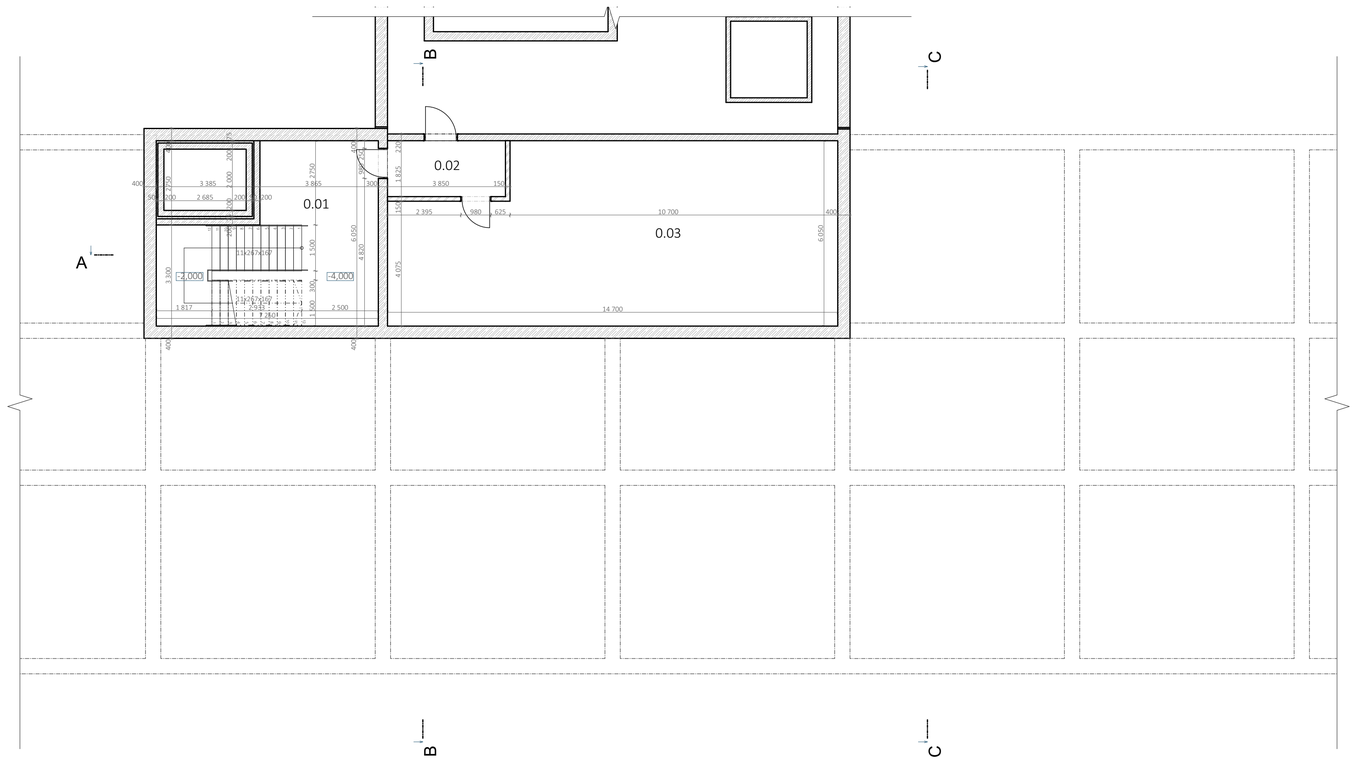

Tabulka místností 1.PP					
Č.	Název místnosti	Plocha (m2)	Nášlapná vrstva	Povrchová úprava zdí	Povrchová úprava stropu
0.01	CHÚC	43,87	Epoxidová stěrka	Omítka	Omítka
0.02	chodba	5,93	Epoxidová stěrka	Omítka	Omítka
0.03	přípravna přísad	82,04	Epoxidová stěrka	Omítka	Omítka
		131,83 m²			

Legenda materiálů:

Železobeton

Sádrokartonová příčka

±0,000 = 176 m.n.m. (BPV)

NÁZEV PROJEKTU	Lázně Ostrožská Nová Ves bakalářská práce		
VEDOUCÍ BP	Ing.arch. Michal Juha		
KONZULTANT	Ing. Pavel Meloun		
VYPRACOVAL	Tomáš Tyburec České vysoké učení technické v Praze Fakulta architektury Thákurova 9, 166 34, Praha 6 - Dejvice		ČVUT FA
ČÁST	D1.V1 ARCHITEKTONICKO-STAVEBNÍ ŘEŠENÍ PŮDORYS 1.PP	LS 2022/23 1:100	SEMESTR MĚŘÍTKO

VÝUKOVÁ VERZE ARCHICADU

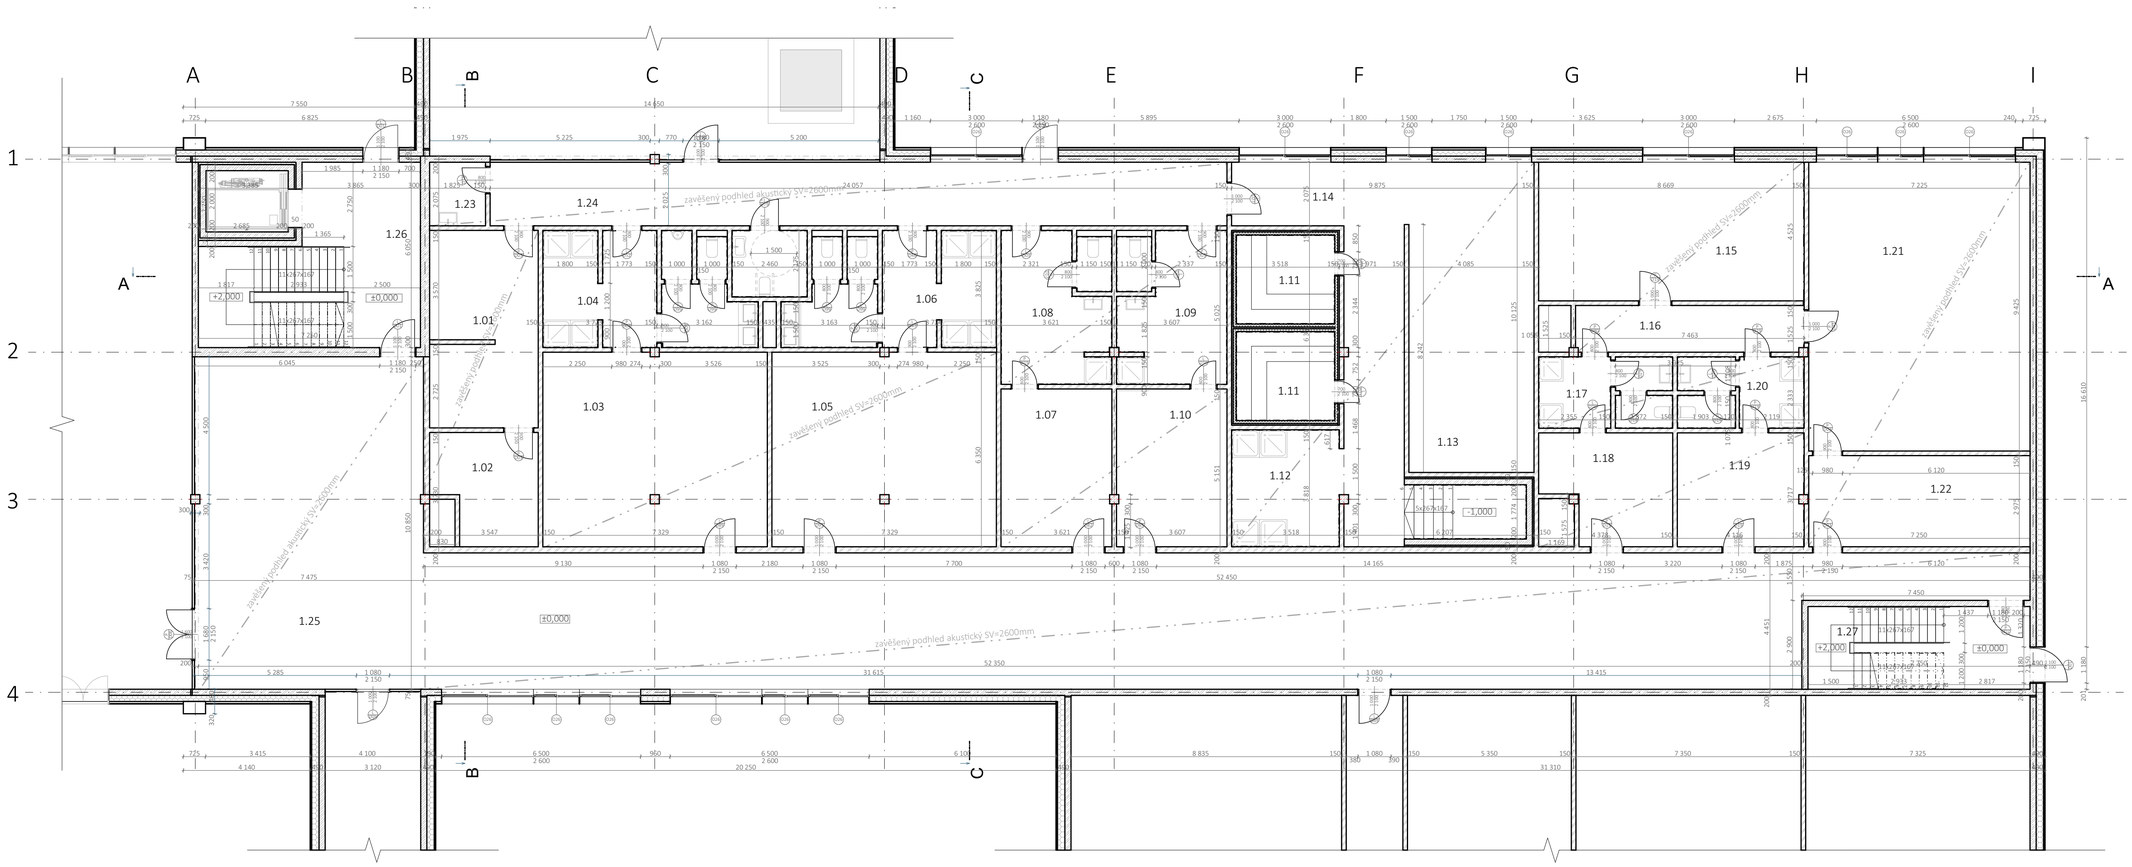

Tabulka místností 1.NP				
Č.	Název místnosti	Plocha (m2)	Nášlapná vrstva	Povrchová úprava zdí	Povrchová úprava stropu
1.01	masáže	22,77	Epoxidová stěrka	Omítka	SDK podhled
1.02	zázemí maséra	12,02	Epoxidová stěrka	Omítka	SDK podhled
1.03	šatna muži	46,30	Epoxidová stěrka	Omítka	SDK podhled
1.04	hygienické zázemí šaten muži	24,51	Keramická dlažba	Keramický obklad	SDK podhled
1.05	šatna ženy	46,30	Epoxidová stěrka	Omítka	SDK podhled
1.06	hygienické zázemí šaten ženy	24,64	Keramická dlažba	Keramický obklad	SDK podhled
1.07	šatna personál muži	18,13	Epoxidová stěrka	Omítka	SDK podhled
1.08	hygienické zázemí šaten personál muži	18,22	Keramická dlažba	Keramický obklad	SDK podhled
1.09	hygienické zázemí šaten personál ženy	18,22	Keramická dlažba	Keramický obklad	SDK podhled
1.10	šatna personál ženy	18,13	Epoxidová stěrka	Omítka	SDK podhled
1.11	sauna	17,08	Dřevo	Dřevěný obklad	Dřevěný obklad
1.12	sprchy	14,00	Keramická dlažba	Keramický obklad	SDK podhled
1.13	odpočívárna	40,70	Keramická dlažba	Omítka	SDK podhled
1.14	ochlazovací bazének a chodba	40,30	Keramická dlažba	Omítka + obklad	SDK podhled
1.15	cvičení pod dohledem	37,17	Koberec	Omítka	SDK podhled
1.16	chodba	11,08	Epoxidová stěrka	Omítka + obklad	SDK podhled
1.17	hygienické zázemí šatny tělocvik muži	9,88	Keramická dlažba	Keramický obklad	SDK podhled
1.18	šatny tělocvik muži	16,67	Epoxidová stěrka	Omítka	SDK podhled
1.19	šatny tělocvik ženy	15,67	Epoxidová stěrka	Omítka	SDK podhled
1.20	hygienické zázemí šatny tělocvik ženy	9,38	Keramická dlažba	Keramický obklad	SDK podhled
1.21	tělocvična	67,32	Parkety	Omítka	SDK podhled
1.22	zázemí terapeutů	21,60	Epoxidová stěrka	Omítka	SDK podhled
1.23	úklidová místnost	3,65	Epoxidová stěrka	Omítka	SDK podhled
1.24	chodba	48,01	Epoxidová stěrka	Omítka	SDK podhled
1.25	čekárna + chodba	288,08	Epoxidová stěrka	Omítka	SDK podhled
1.26	CHUC 1	43,20	Epoxidová stěrka	Omítka	Omítka
1.27	CHUC 2	19,68	Epoxidová stěrka	Omítka	Omítka
		952,73 m²			

Legenda materiálů:

- Železobeton
- Sádrokartonová příčka
- Skleněná příčka
- Sauna

±0,000 = 176 m.n.m. (BPV)

NÁZEV PROJEKTU	Lázně Ostrožská Nová Ves bakalářská práce
VEDOUCÍ BP	Ing.arch. Michal Juha
KONZULTANT	Ing. Pavel Meloun
VYPRACOVAL	Tomáš Tyburec České vysoké učení technické v Praze Fakulta architektury Thákurova 9, 166 34, Praha 6 - Dejvice
ČÁST D1.V2	ARCHITEKTONICKO-STAVEBNÍ ŘEŠENÍ PŮDORYS 1.NP
SEMESTR	LS 2022/23
MĚŘÍTKO	1:100

ČVUT FA

VÝUKOVÁ VERZE ARCHICADU

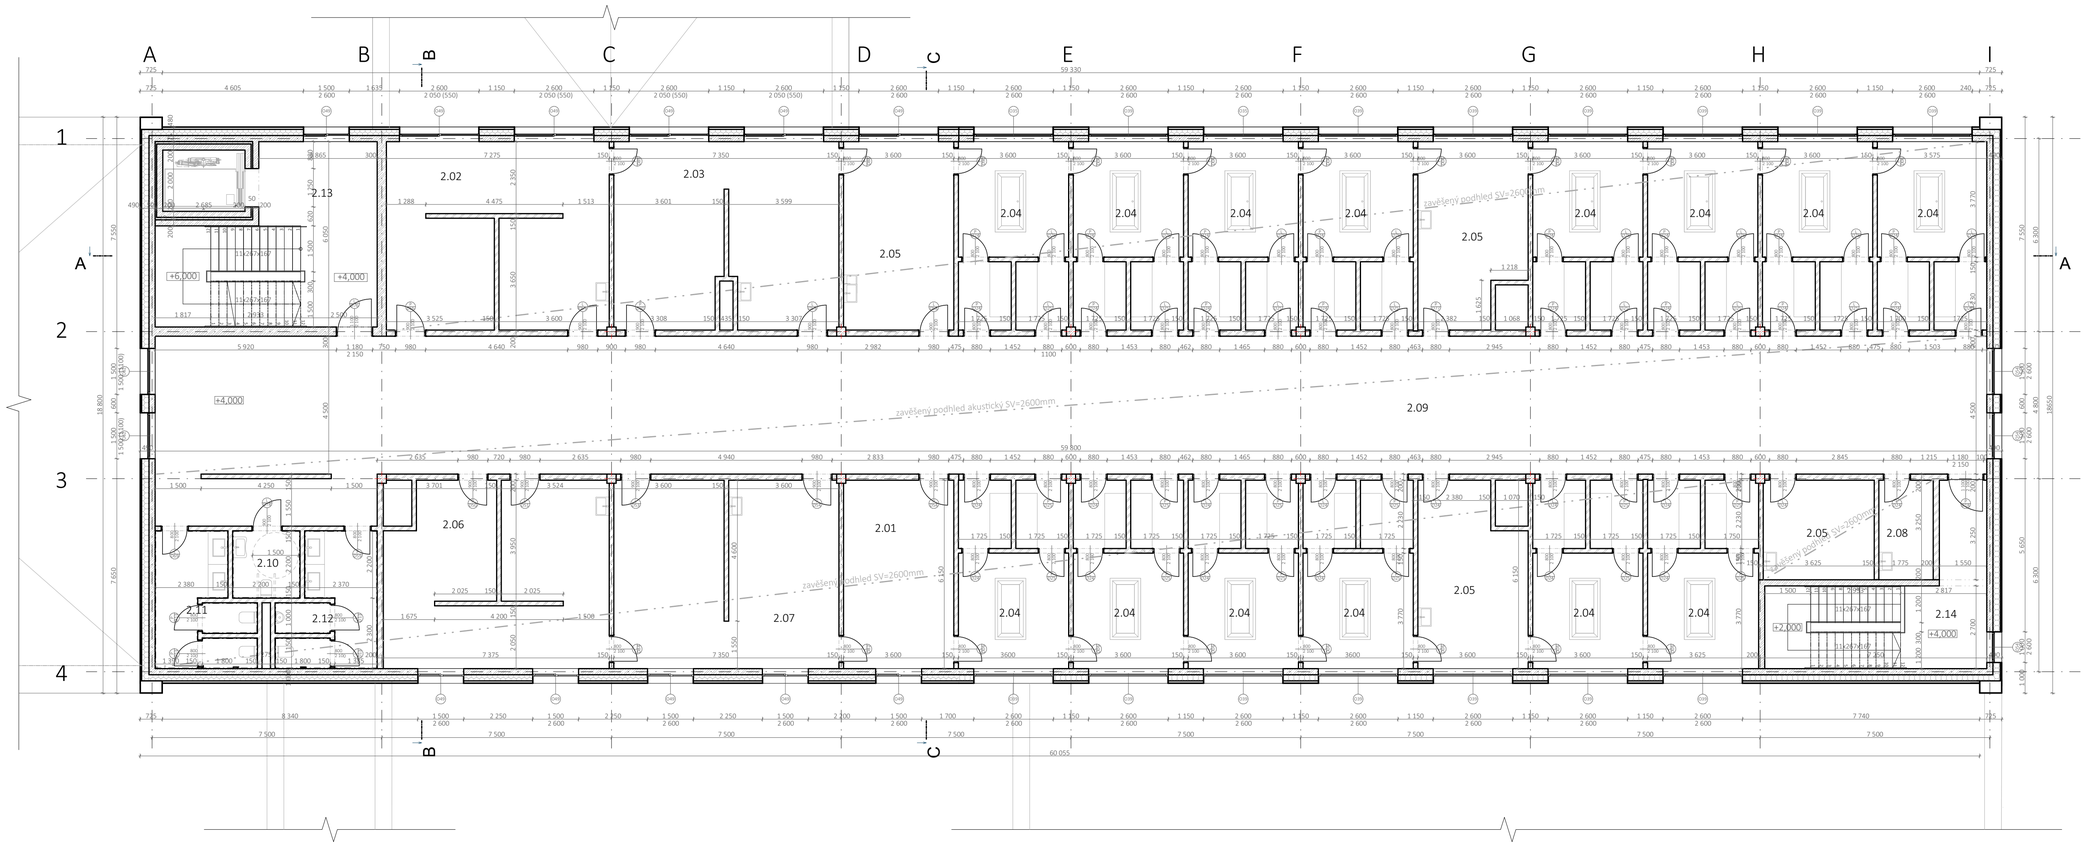

Tabulka místností 2.NP

Č.	Název místnosti	Plocha (m2)	Nášlapná vrstva	Povrchová úprava zdí	Povrchová úprava stropu
2.01	kryoterapie	21,90	Epoxidová stěrka	Omítka	SDK podhled
2.02	parafinové a rašelinové zábaly	44,66	Epoxidová stěrka	Omítka	SDK podhled
2.03	masáže	43,69	Epoxidová stěrka	Omítka	SDK podhled
2.04	vanové koupele	305,86	Keramická dlažba	Keramický obklad	SDK podhled
2.05	lázeňská	75,34	Keramická dlažba	Keramický obklad	SDK podhled
2.06	elektroléčba	43,74	Epoxidová stěrka	Omítka	SDK podhled
2.07	léčebný ultrazvuk	44,86	Epoxidová stěrka	Omítka	SDK podhled
2.08	úklidová místnost	5,62	Epoxidová stěrka	Omítka	SDK podhled
2.09	čekárna + chodba	280,71	Epoxidová stěrka	Omítka	SDK podhled
2.10	WC invalida	4,74	Keramická dlažba	Keramický obklad	SDK podhled
2.11	WC ženy	12,41	Keramická dlažba	Keramický obklad	SDK podhled
2.12	WC muži	12,36	Keramická dlažba	Keramický obklad	SDK podhled
2.13	CHÚC 1	44,08	Epoxidová stěrka	Omítka	Omítka
2.14	CHÚC 2	24,58	Epoxidová stěrka	Omítka	Omítka
		964,55 m²			

Legenda materiálů:

Železobeton

Sádrokartonová příčka

±0,000 = 176 m.n.m. (BPV)

NÁZEV PROJEKTU	Lázně Ostrožská Nová Ves bakalářská práce		
VEDOUCÍ BP	Ing.arch. Michal Juha		
KONZULTANT	Ing. Pavel Meloun		
VYPRACOVAL	Tomáš Tyburec České vysoké učení technické v Praze Fakulta architektury Thákurova 9, 166 34, Praha 6 - Dejvice		ČVUT FA
ČÁST	D1.V3 ARCHITEKTONICKO-STAVEBNÍ ŘEŠENÍ PŮDORYS 2.NP	LS 2022/23 1:100	SEMESTR MĚŘÍTKO

VÝUKOVÁ VERZE ARCHICADU

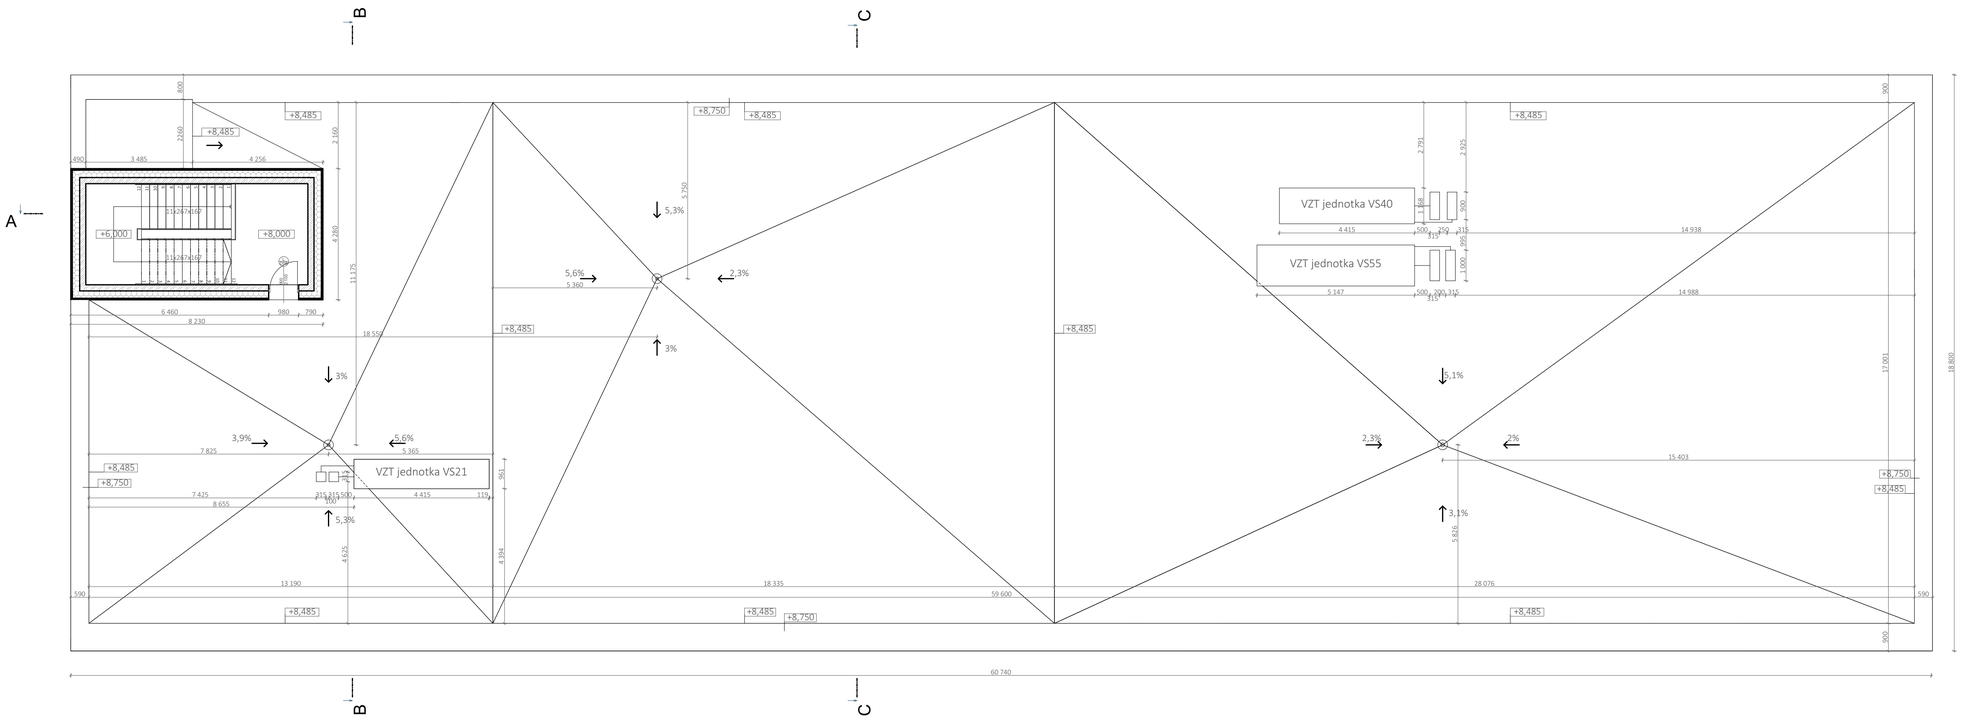

Půdorys střechy nad výstupem na střechu

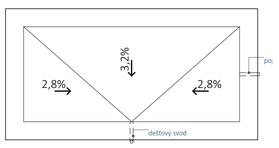

Legenda materiálů:

Železobeton

±0,000 = 176 m.n.m. (BPV)

NÁZEV PROJEKTU		Lázně Ostrožská Nová Ves bakalářská práce	
VEDOUCÍ BP		Ing.arch. Michal Juha	
KONZULTANT		Ing. Pavel Melloun	
VYPRACOVAL		Tomáš Tyburec České vysoké učení technické v Praze Fakulta architektury Thákurova 9, 166 34, Praha 6 - Dejvice	ČVUT FA
ČÁST	D1.V4	ARCHITEKTONICKO-STAVEBNÍ ŘEŠENÍ PŮDORYS STŘECHY	LS 2022/23 SEMESTR 1:100 MĚŘÍTKO

VÝUKOVÁ VERZE ARCHICADU

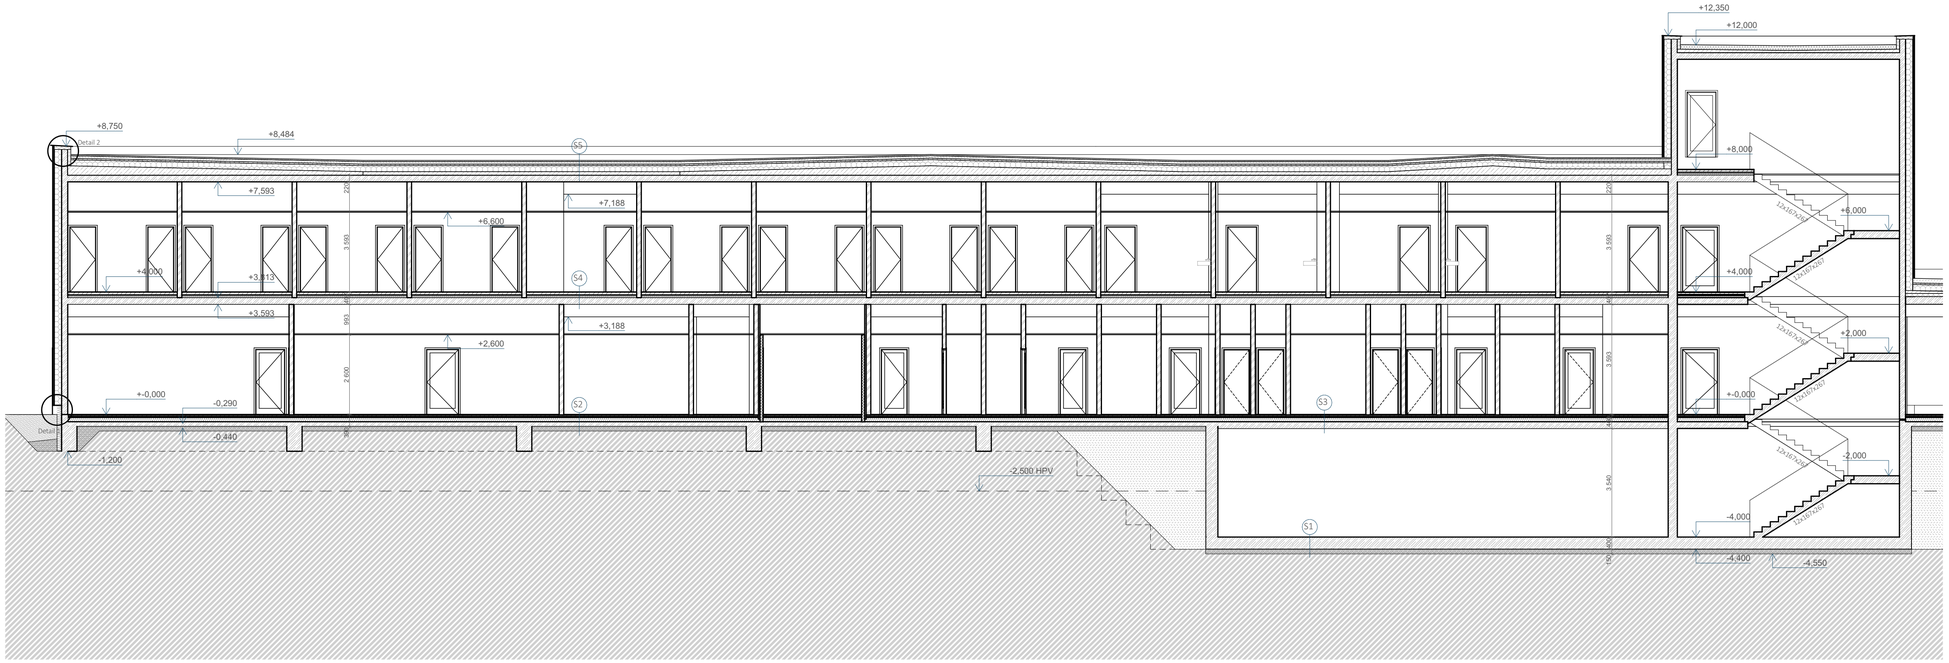

±0,000 = 176 m.n.m. (BPV)

NÁZEV PROJEKTU	Lázně Ostrožská Nová Ves bakalářská práce		
VEDOUCÍ BP	Ing.arch. Michal Juha		
KONZULTANT	Ing. Pavel Meloun		
VYPRACOVAL	Tomáš Tyburec České vysoké učení technické v Praze Fakulta architektury Thákurova 9, 166 34, Praha 6 - Dejvice		
ČÁST D1.V5	ARCHITEKTONICKO-STAVEBNÍ ŘEŠENÍ ŘEZ A-A	LS 2022/23 1:100	SEMESTR MĚŘÍTKO

VÝUKOVÁ VERZE ARCHICADU

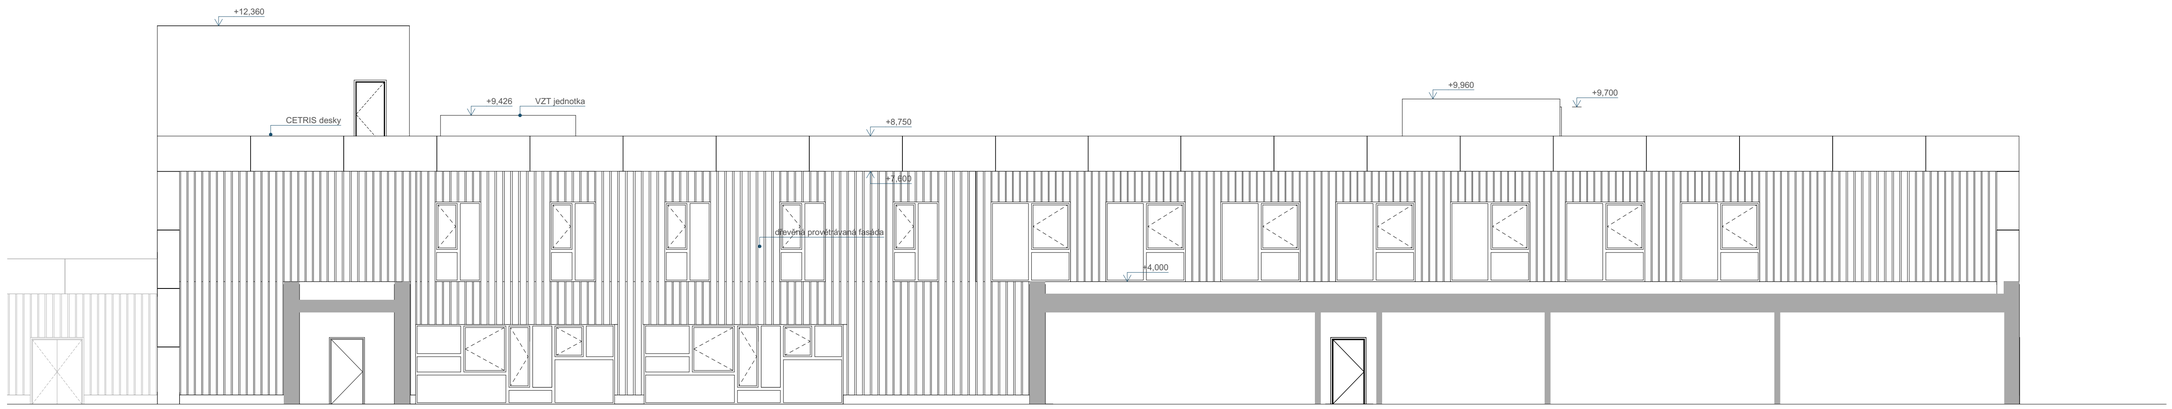

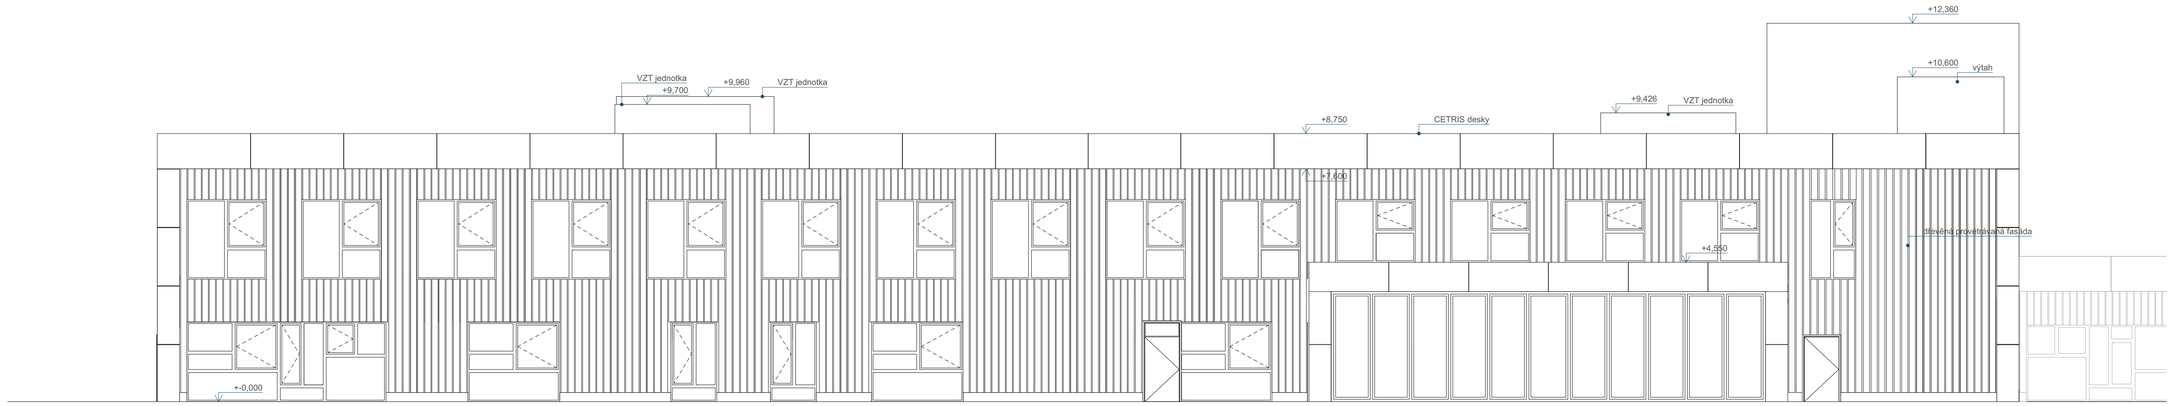

±0,000 = 176 m.n.m. (BPV)

NÁZEV PROJEKTU	Lázně Ostrožská Nová Ves bakalářská práce		
VEDOUCÍ BP	Ing.arch. Michal Juha		
KONZULTANT	Ing. Pavel Meloun		
VYPRACOVAL	Tomáš Tyburec České vysoké učení technické v Praze Fakulta architektury Thákurova 9, 166 34, Praha 6 - Dejvice		
ČÁST	D1.V6 ARCHITEKTONICKO-STAVEBNÍ ŘEŠENÍ POHLEDY VÝCHODNÍ A ZÁPADNÍ	LS 2022/23 1:100	SEMESTR MĚŘÍTKO

DETAIL ATIKY - CETRIS OBKLAD

1:10

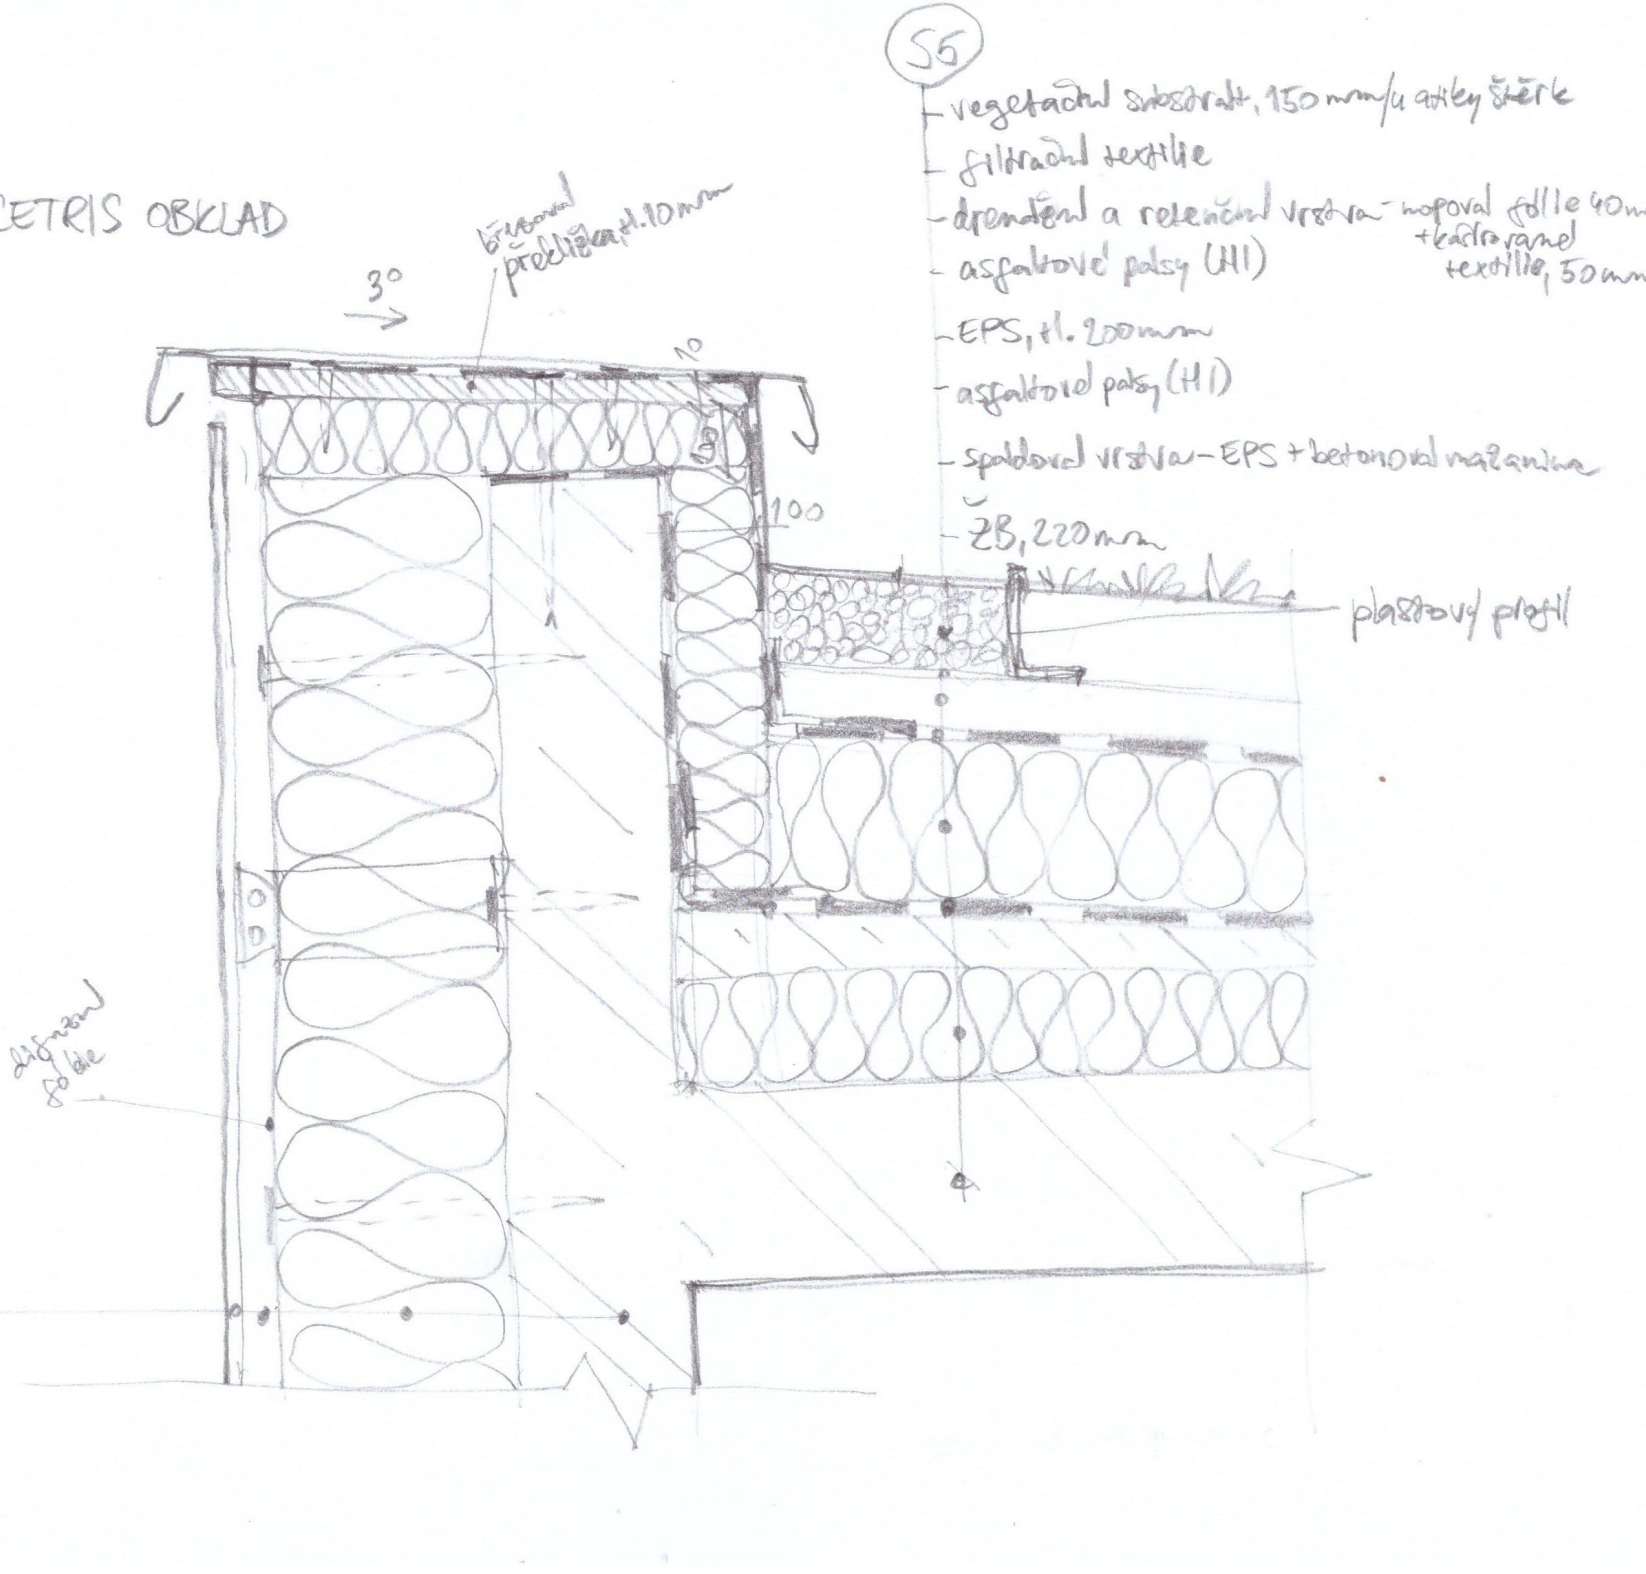

DETAIL ATIKY - RÁM

1:10

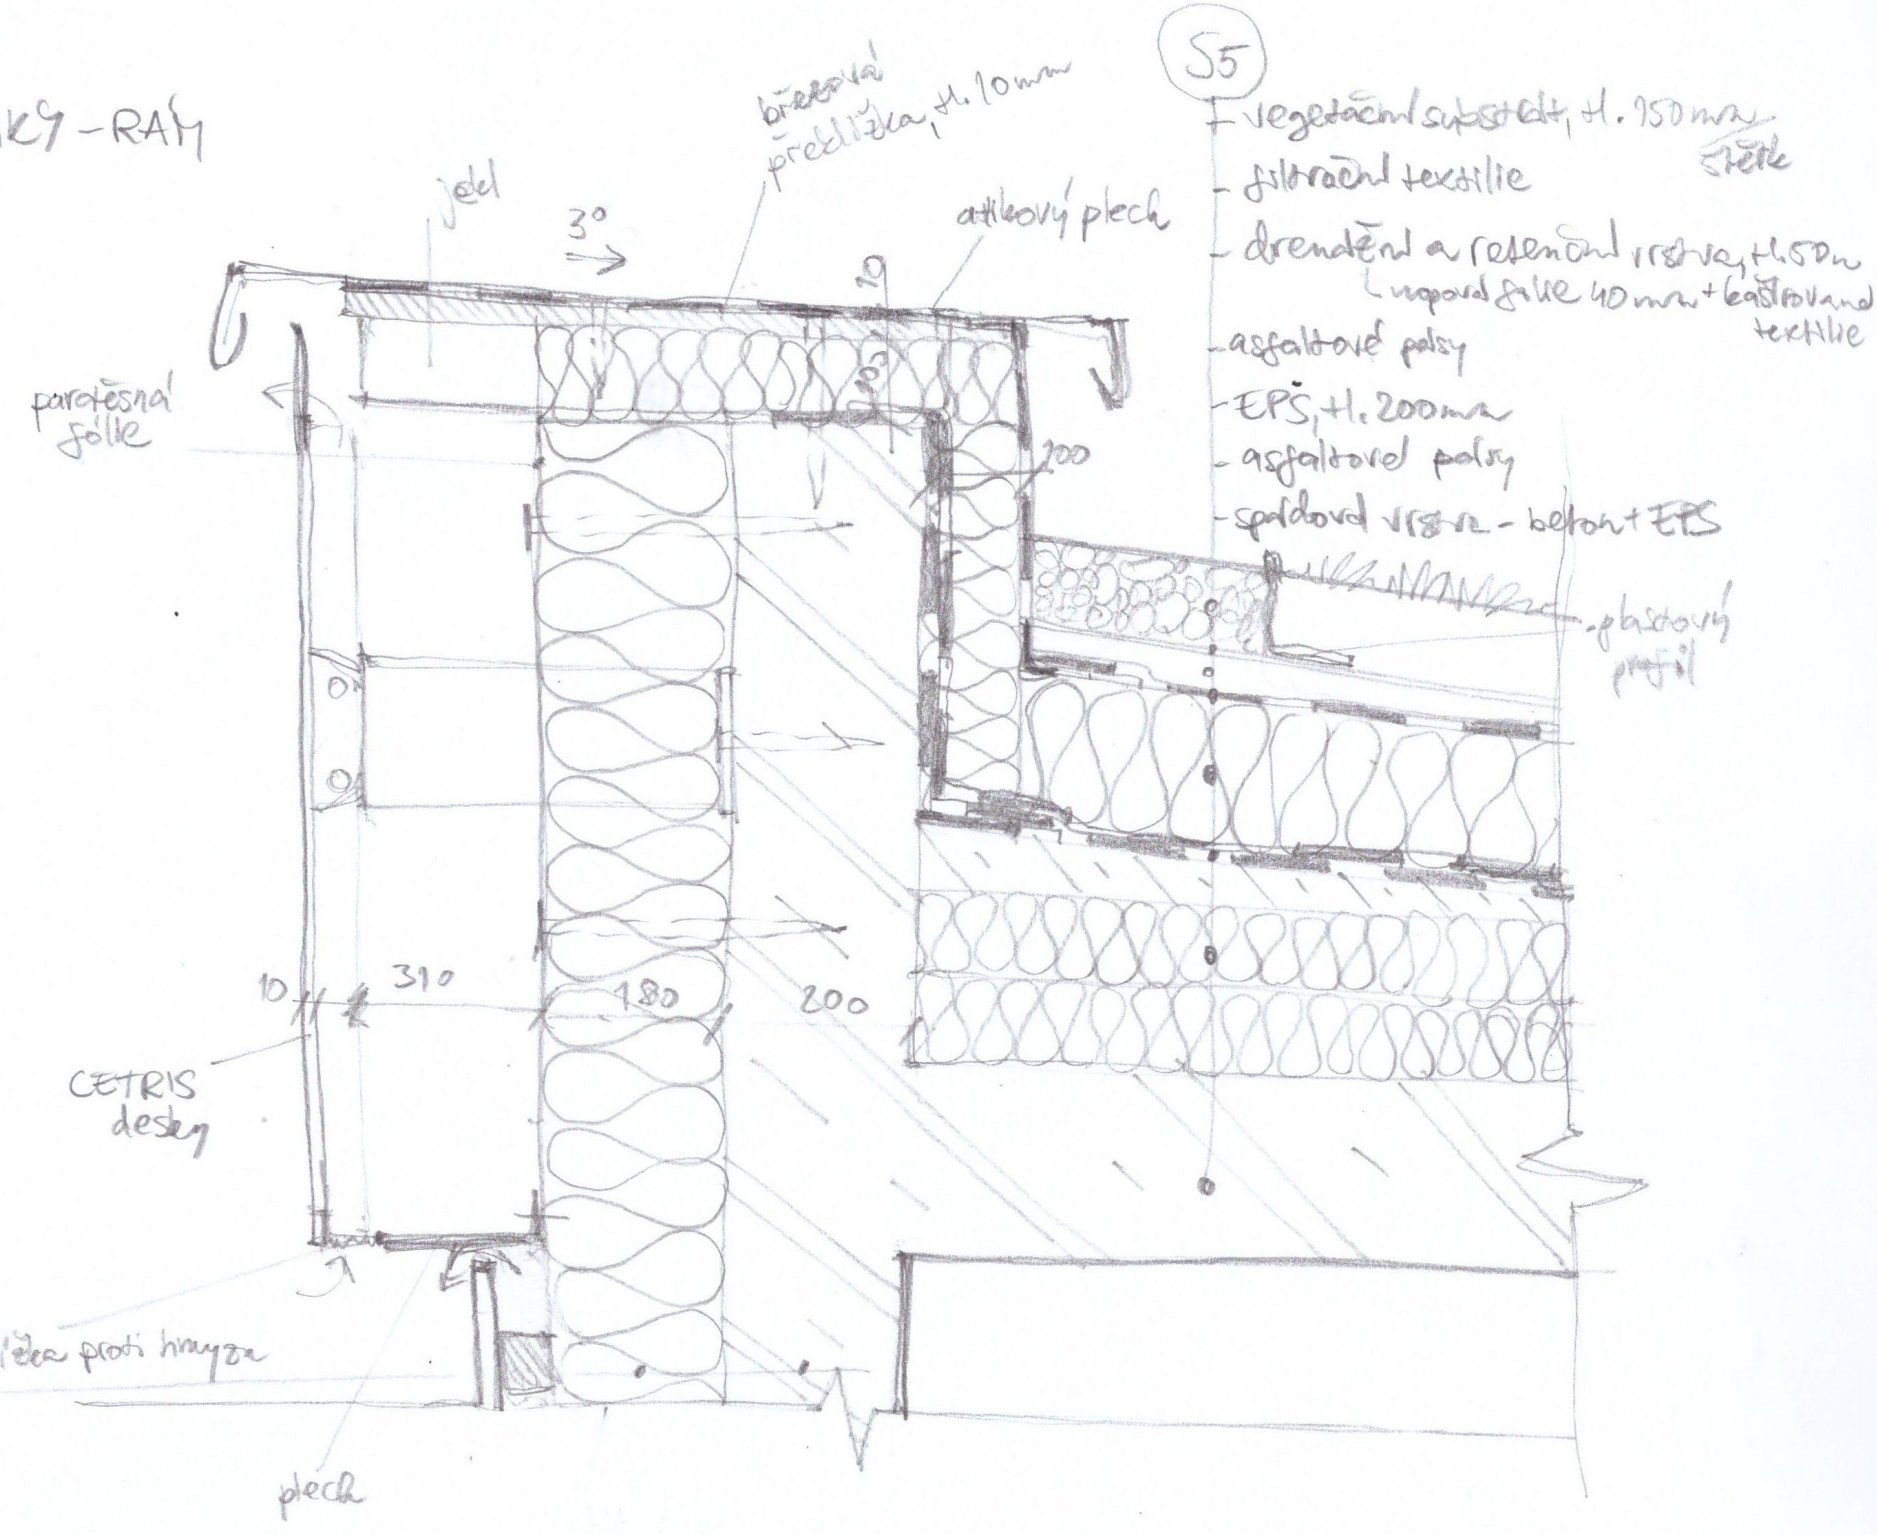

DETAIL SOKLU 1:10

D1

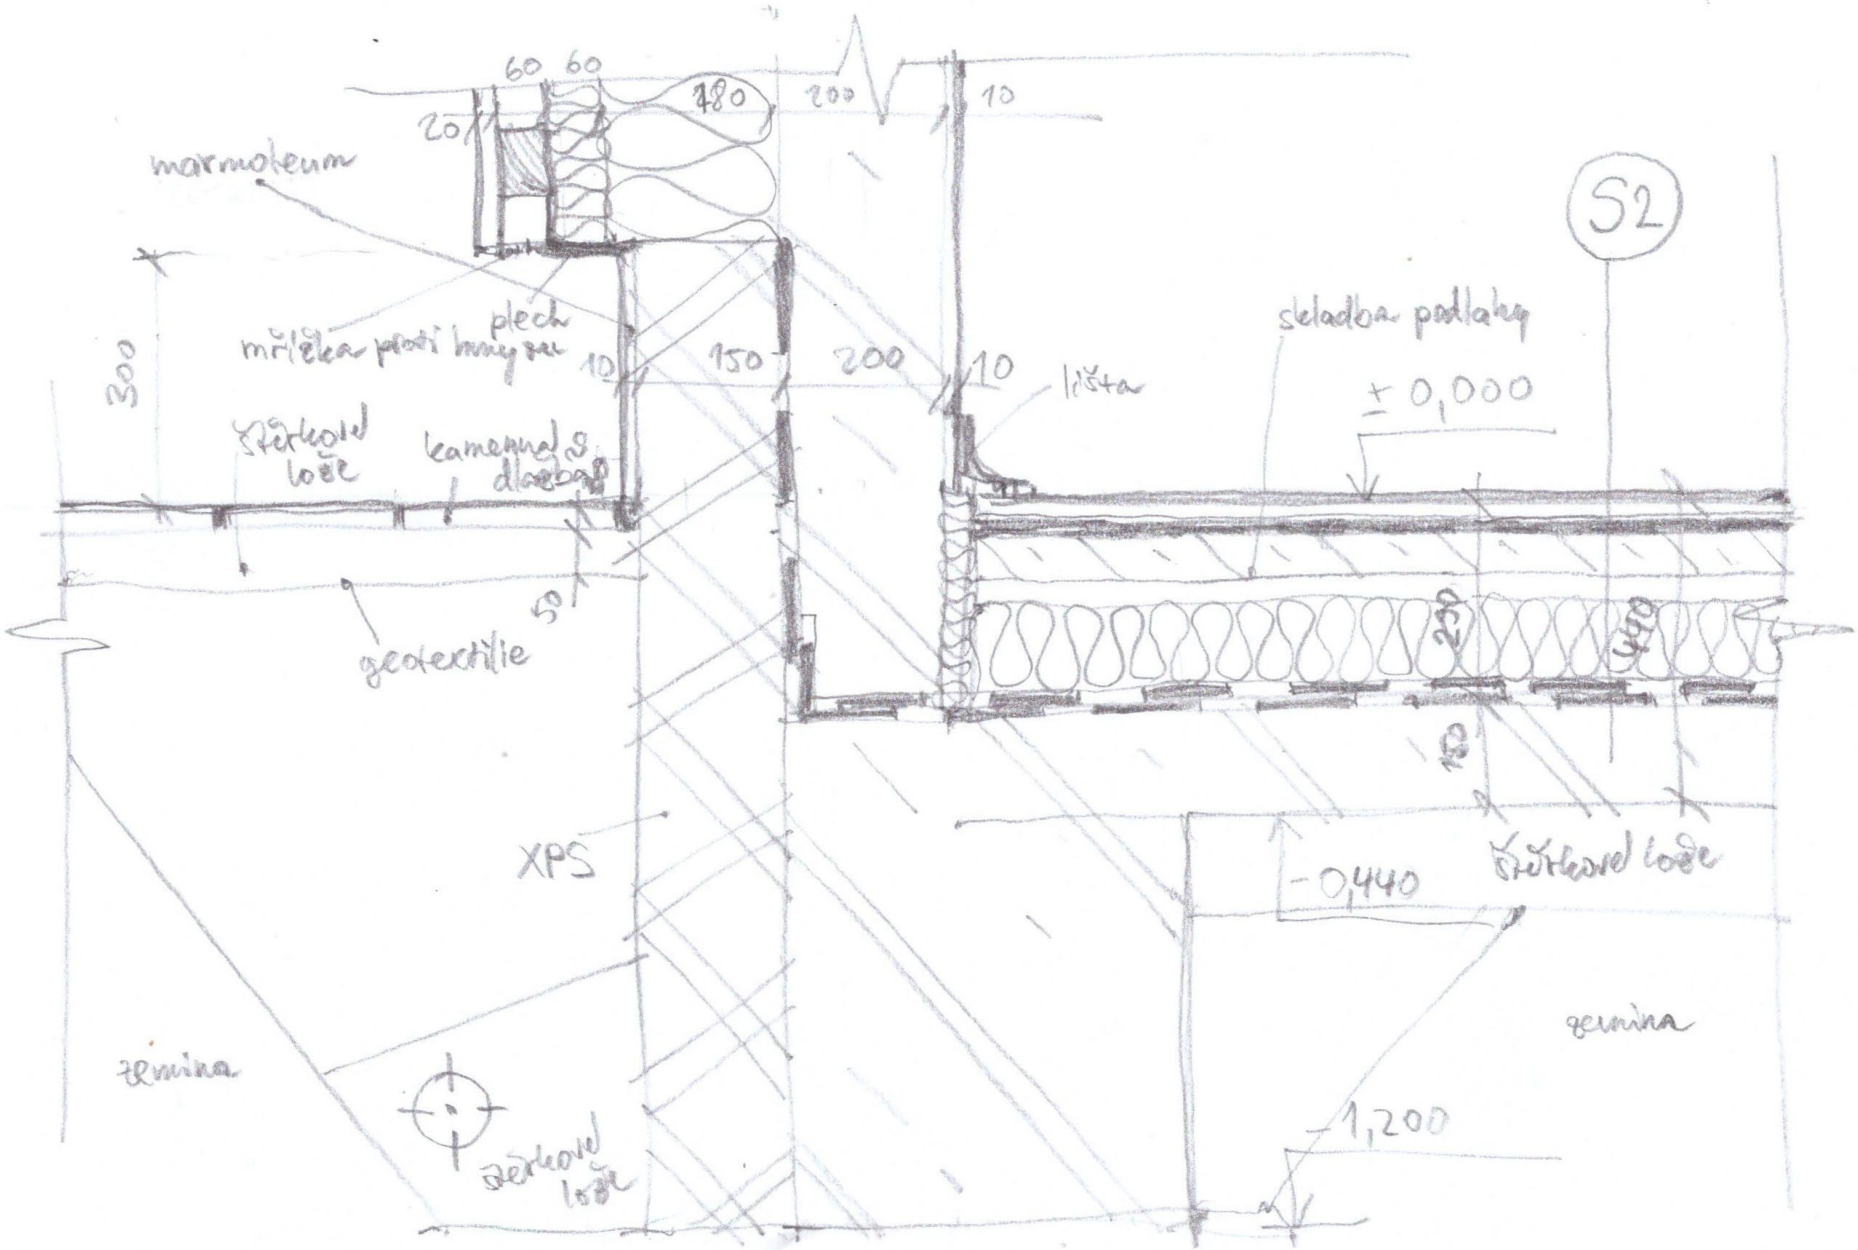

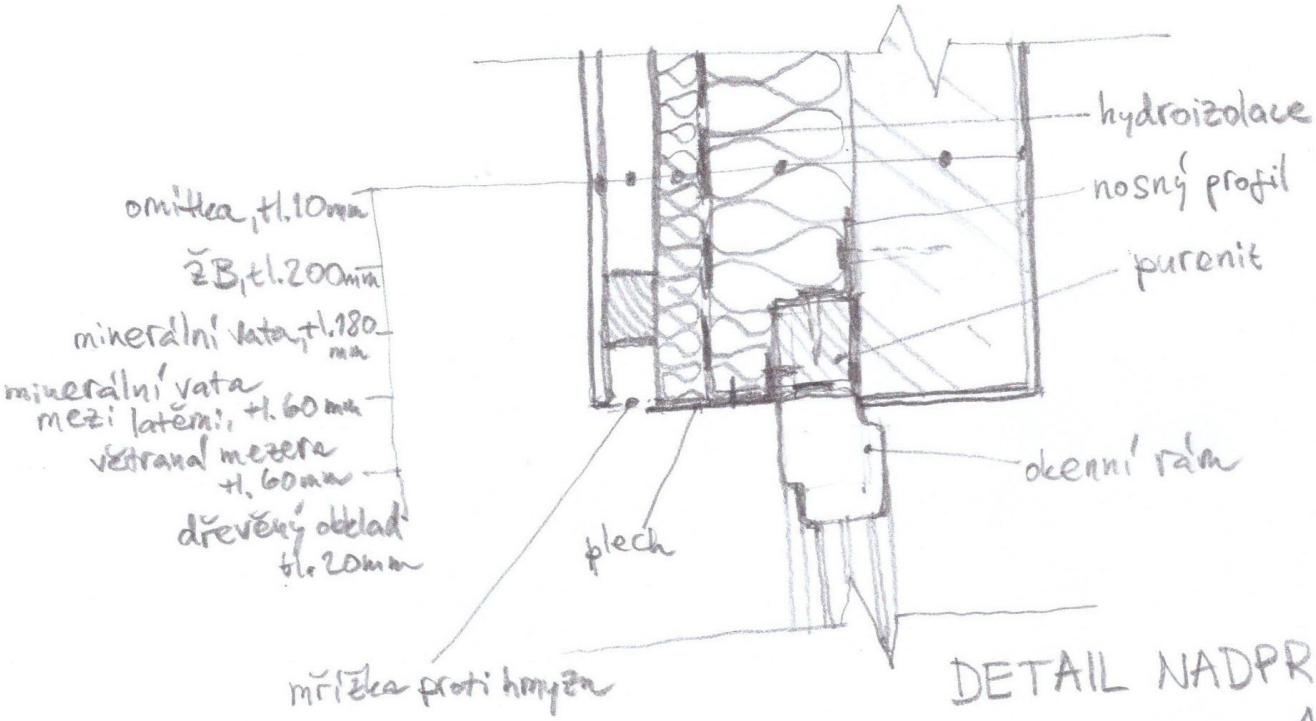

DETAIL NADPRAŽÍ
1:10

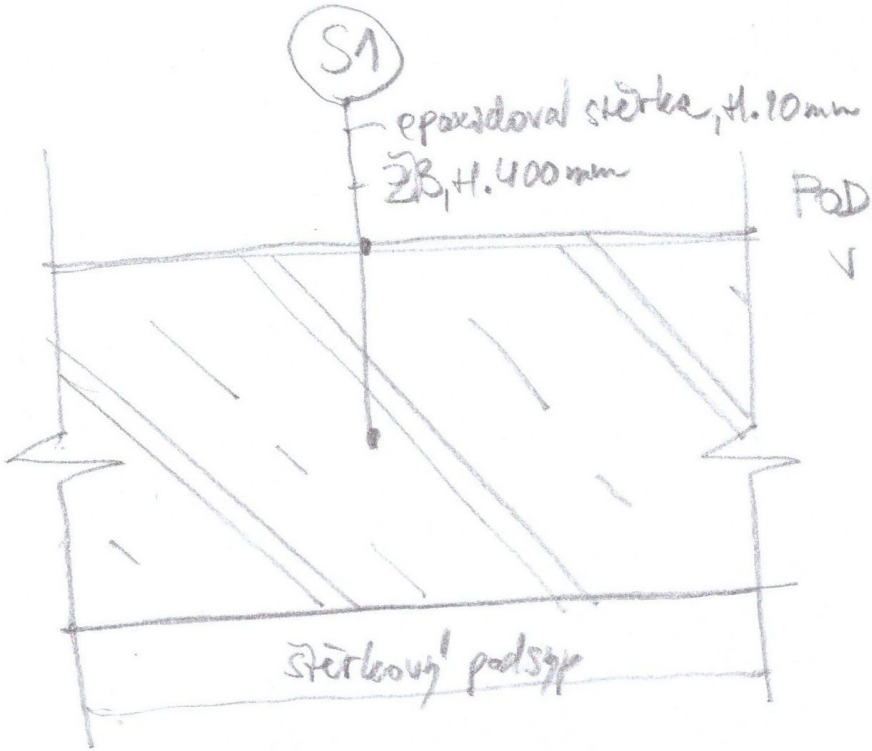

PODLAHA
V 1PP 1:10

OBVODOVÉ STĚNY 1:10

a)

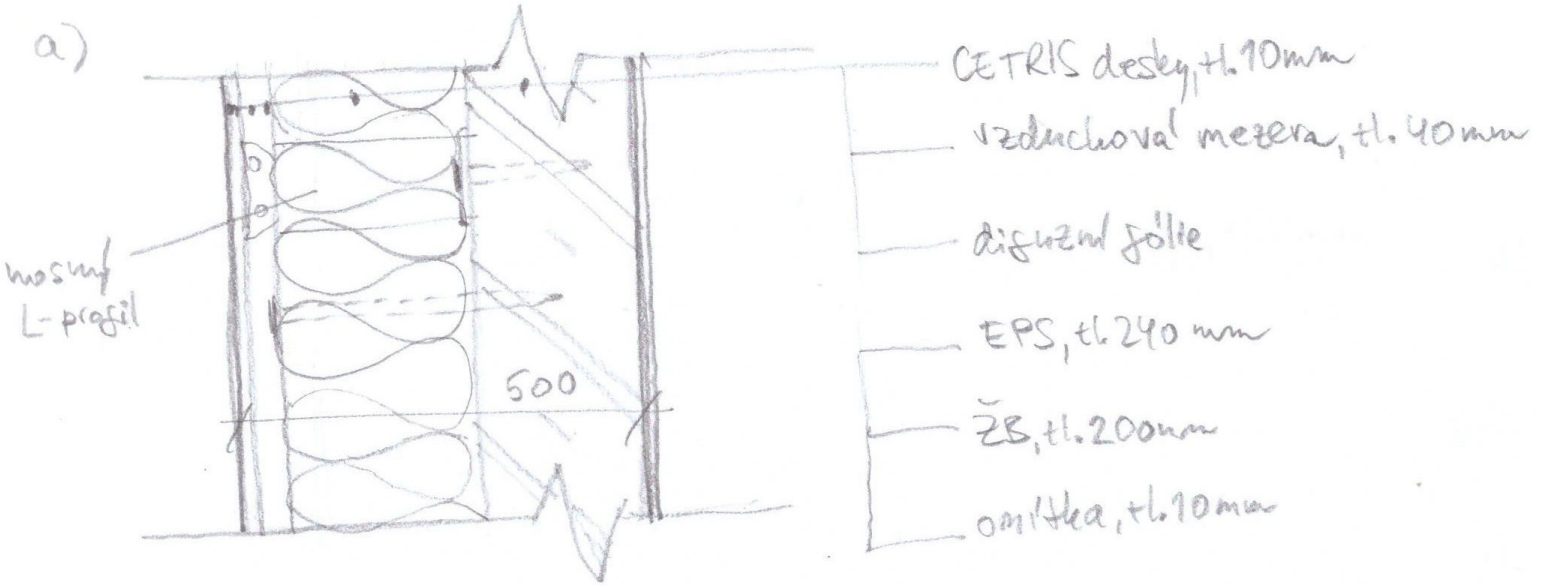

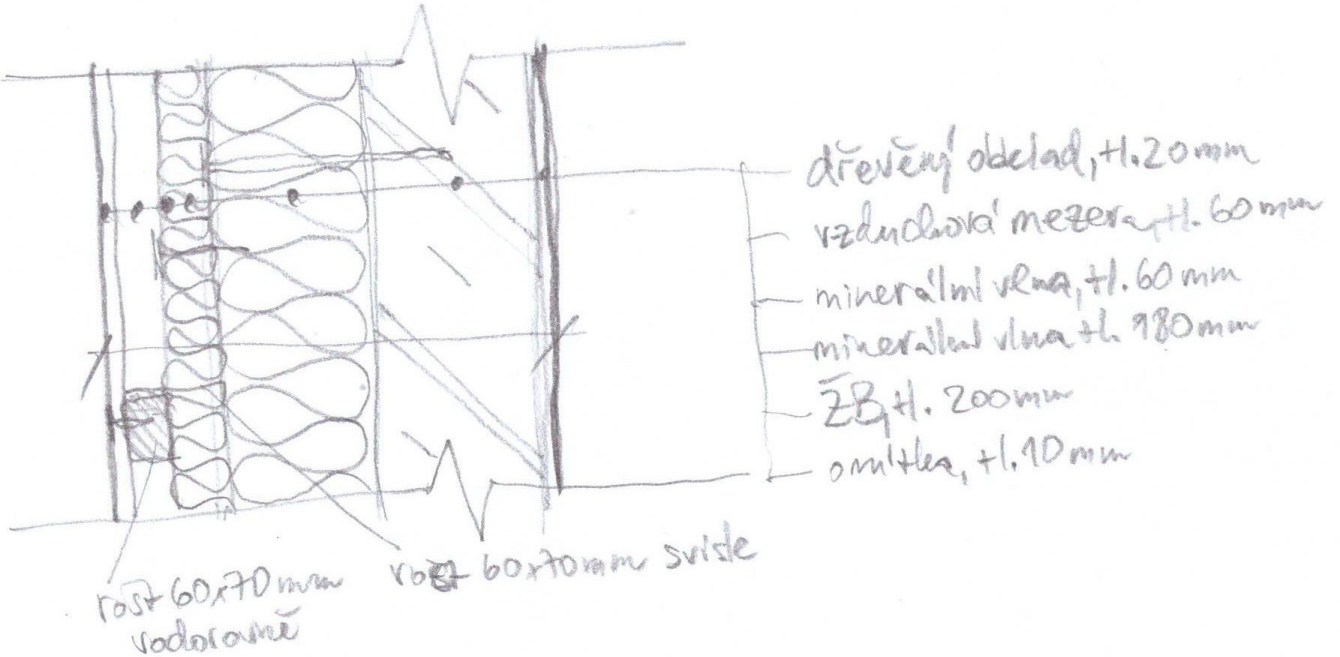

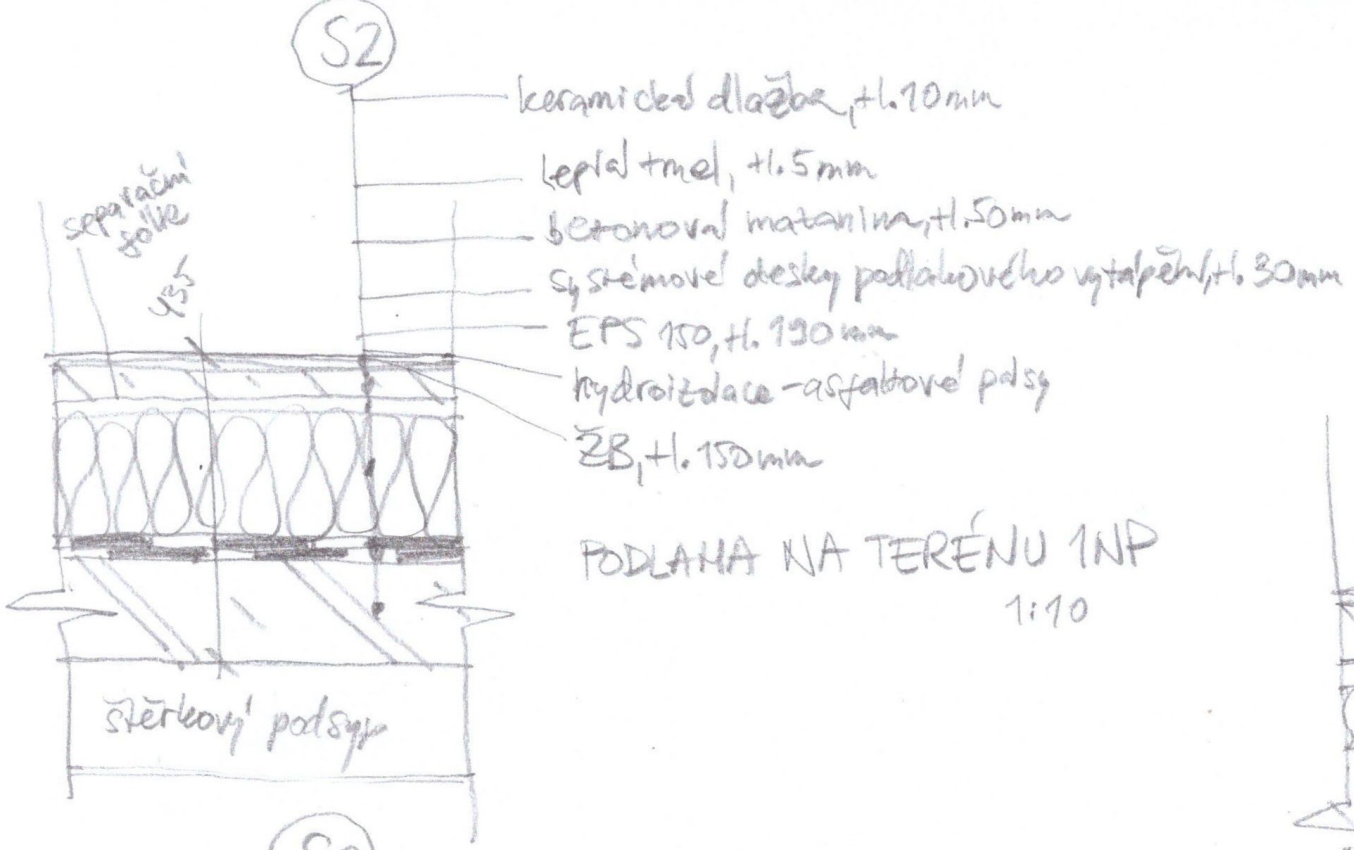

PODLAHA NA TERÉNU 1NP

1:10

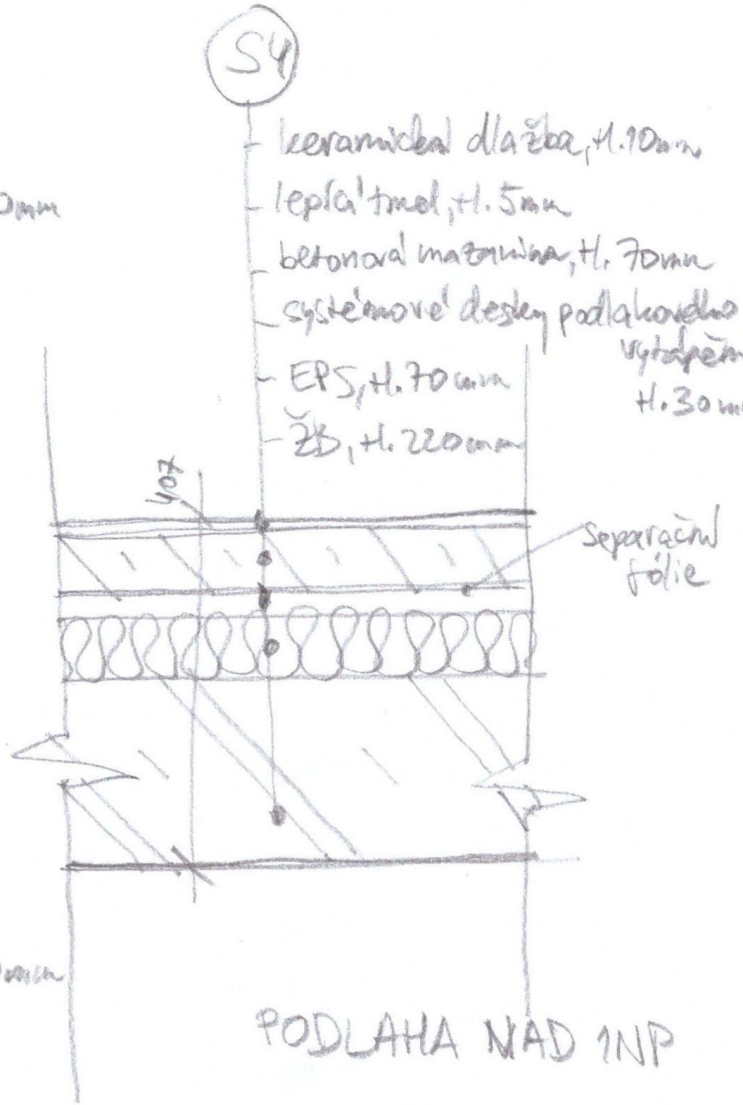

PODLAHA NAD 1NP

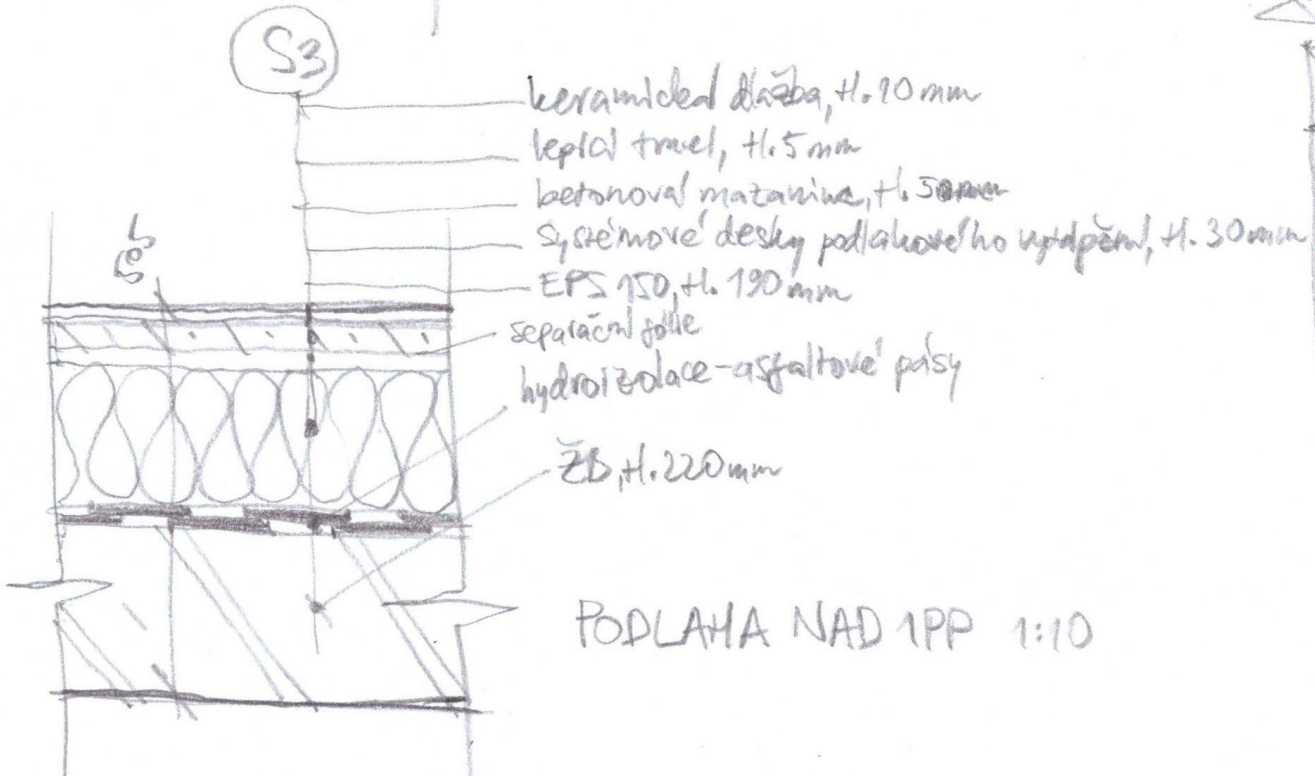

PODLAHA NAD 1PP 1:10

DETAIL NAPOJENÍ CETRIS A DŘEVĚNÉ FASÁDY 1:10

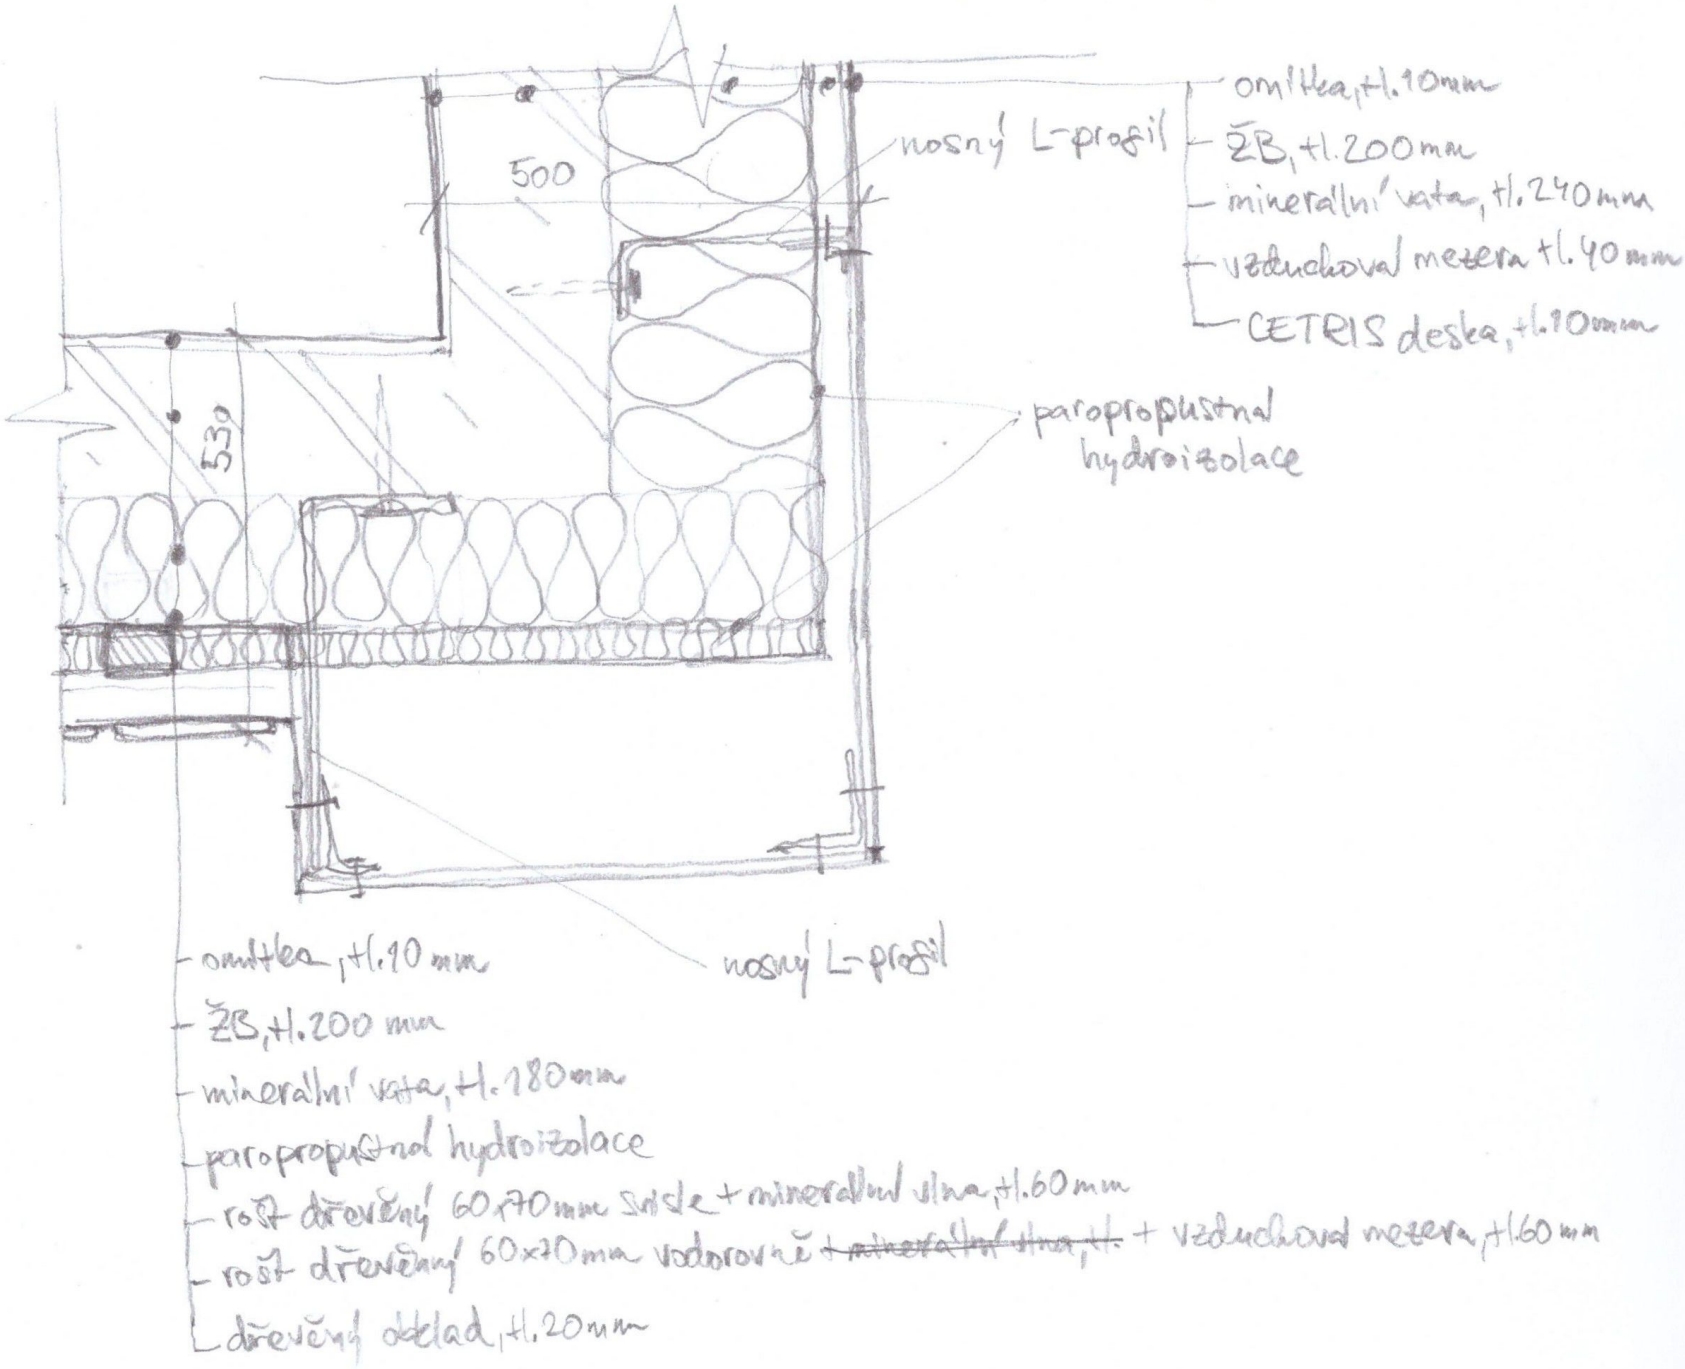

VÝUKOVÁ VERZE ARCHICADU

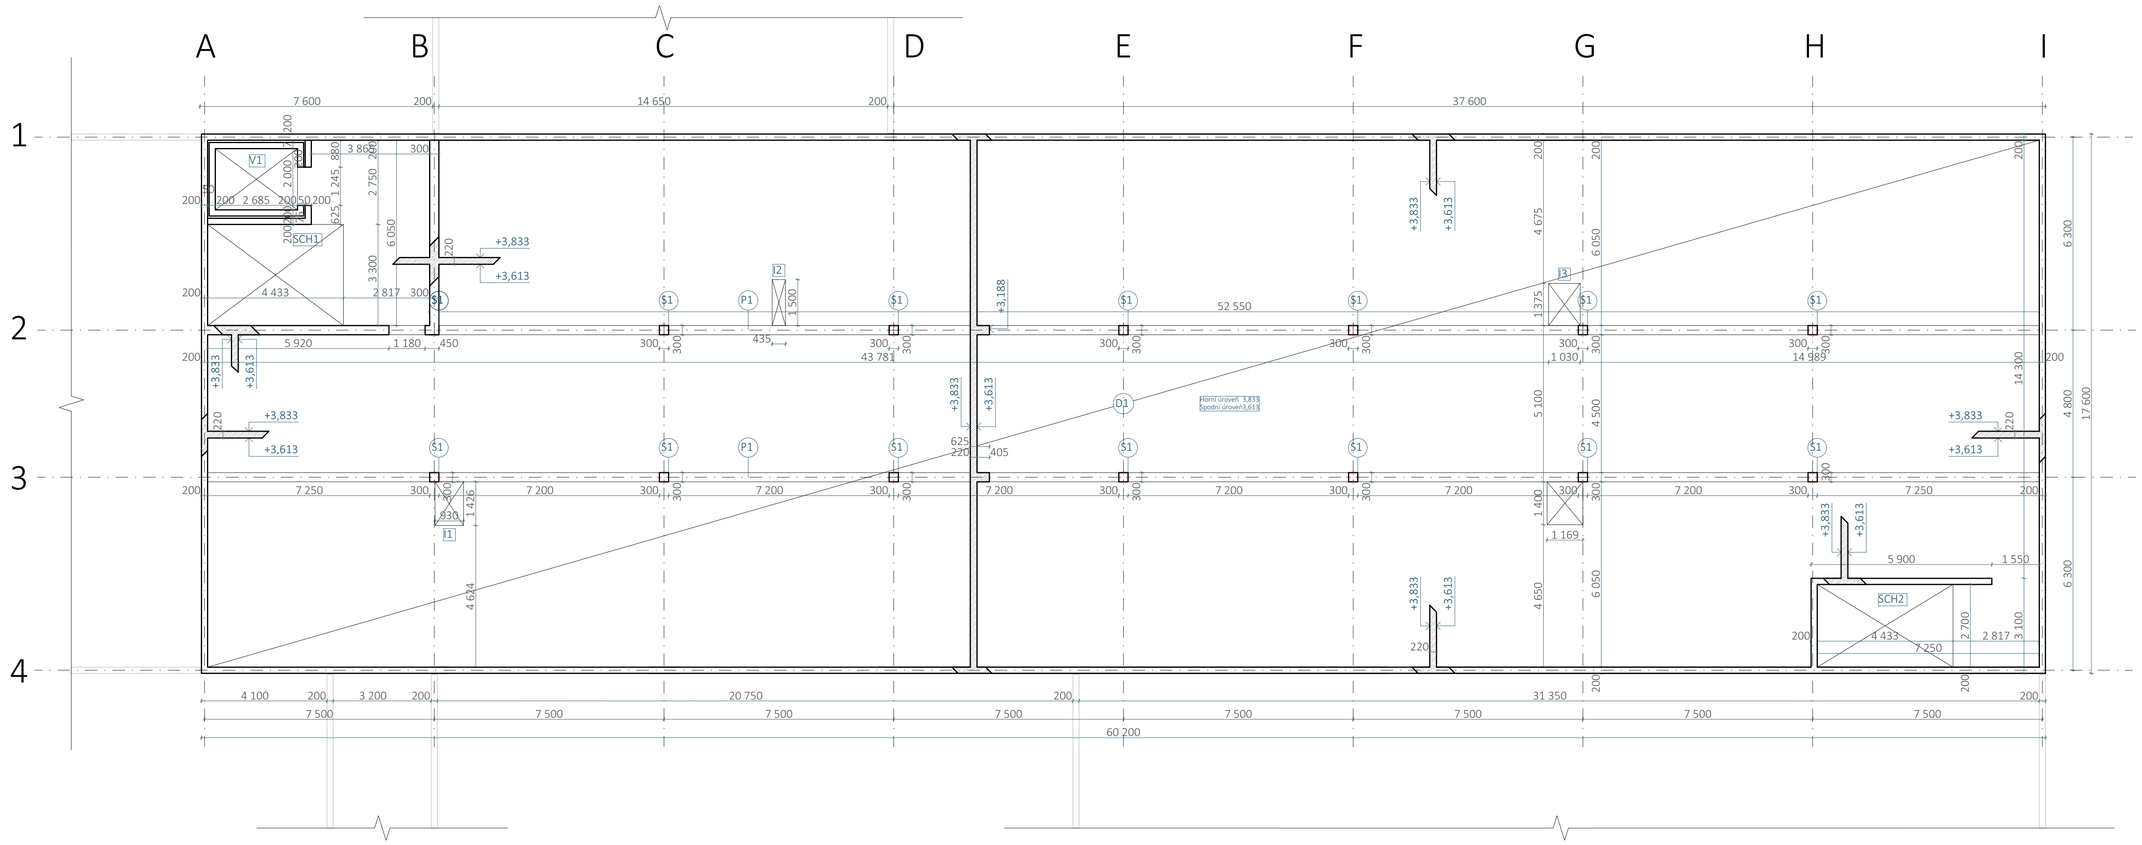

LEGENDA PRVKŮ:

ŽELEZOBETONOVÝ SLOUP 300x300mm	S1
ŽELEZOBETONOVÝ PRŮVLAK 625x300mm	P1
ŽELEZOBETONOVÁ DESKA OBOUSMĚRNĚ PNUTÁ tl.220mm	D1
SCHODIŠŤOVÁ ŠACHTA 4433x3300mm	SCH1
SCHODIŠŤOVÁ ŠACHTA 4433x2700mm	SCH2
VÝTAHOVÁ ŠACHTA 2685x2000mm	V1
INSTALAČNÍ ŠACHTA 1426x930mm	J1
INSTALAČNÍ ŠACHTA 1500x435mm	J2
INSTALAČNÍ ŠACHTA 1375x1030mm	J3

LEGENDA MATERIÁLŮ:

ŽELEZOBETON VE SKLOPENÉM ŘEZU	
ŽELEZOBETON V PŮDORYSU	

BETON C30/37 - XD2 - Cl 0,4 - D_{upper} a D_{lower} určí technolog

OCEL B500B

±0,000 = 176 m.n.m. (BPV)

NÁZEV PROJEKTU		Lázně Ostrožská Nová Ves bakalářská práce	
VEDOUCÍ BP		Ing.arch. Michal Juha	
KONZULTANT		prof.Dr.Ing. Martin Pospíšil, Ph.D.	
VYPRACOVAL		Tomáš Tyburec České vysoké učení technické v Praze Fakulta architektury Thákurova 9, 166 34, Praha 6 - Dejvice	ČVUT FA
ČÁST	D2.V1	STAVEBNĚ-KONSTRUKČNÍ ŘEŠENÍ VÝKRES TVARU ŽB STROPU NAD 1.NP	LS 2022/23 SEMESTR 1:100 MĚŘÍTKO

VÝUKOVÁ VERZE ARCHICADU

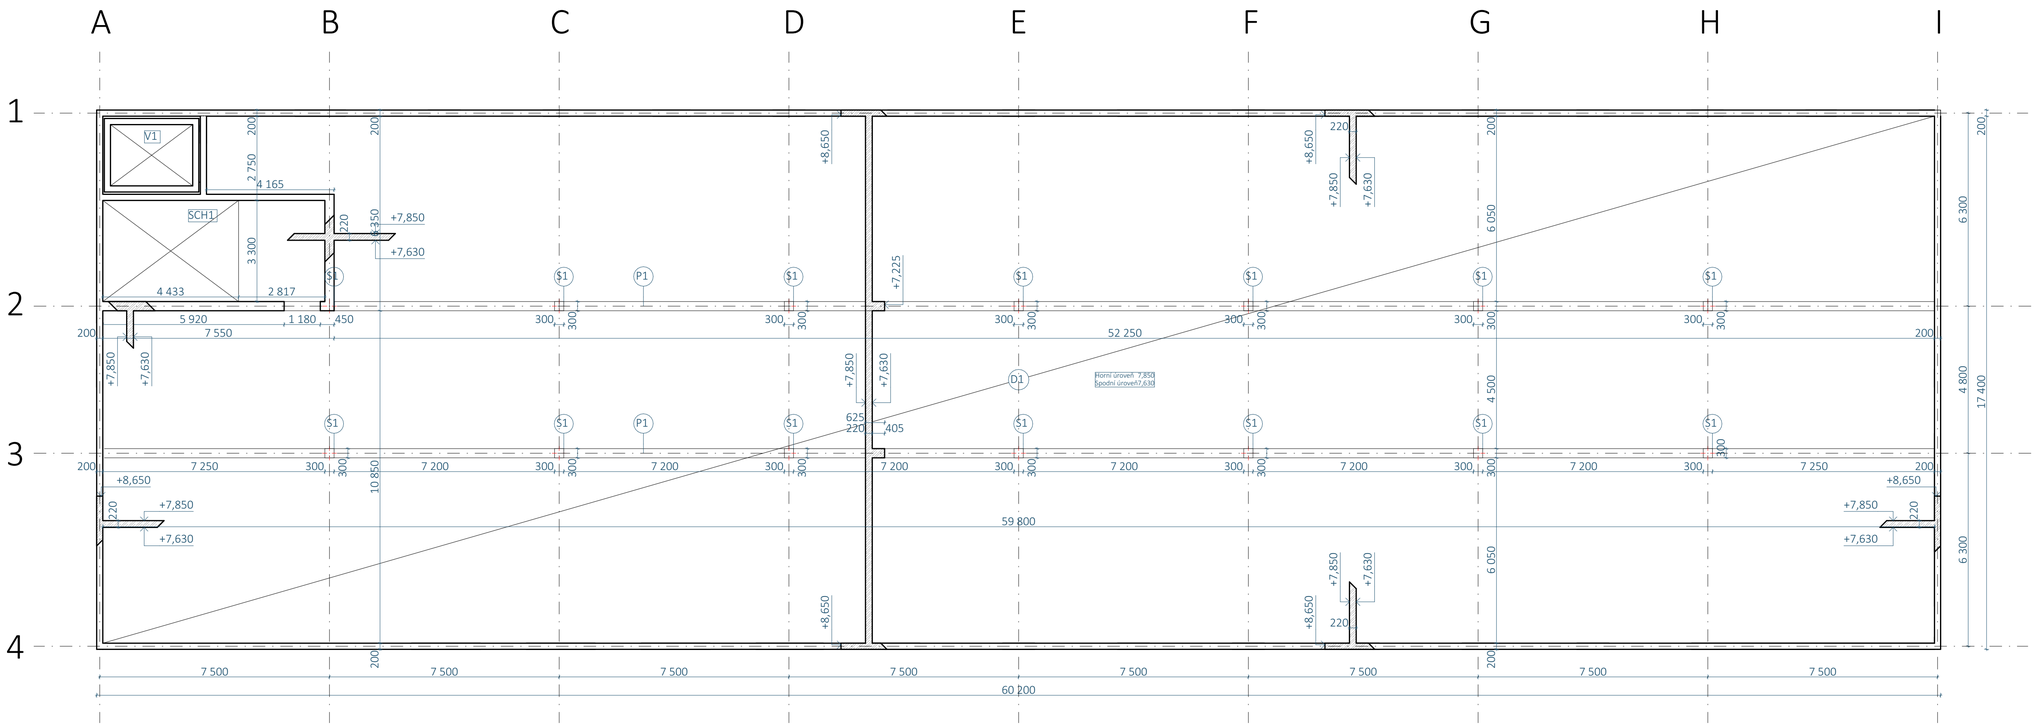

LEGENDA PRVKŮ:

ŽELEZOBETONOVÝ SLOUP 300x300mm	S1
ŽELEZOBETONOVÝ PRŮVLAK 625x300mm	P1
ŽELEZOBETONOVÁ DESKA OBOUSMĚRNĚ PNUTÁ tl.220mm	D1
SCHODIŠŤOVÁ ŠACHTA 4433x3300mm	SCH1
VÝTAHOVÁ ŠACHTA 2685x2000mm	V1

LEGENDA MATERIÁLŮ:

ŽELEZOBETON VE SKLOPENÉM ŘEZU

ŽELEZOBETON V PŮDORYSU

BETON C30/37 - XD2 - Cl 0,4 - D_{upper} a D_{lower} určí technolog

OCEL B500B

±0,000 = 176 m.n.m. (BPV)

NÁZEV PROJEKTU		Lázně Ostrožská Nová Ves bakalářská práce	
VEDOUCÍ BP		Ing.arch. Michal Juha	
KONZULTANT		prof.Dr.Ing. Martin Pospíšil, Ph.D.	
VYPRACOVAL		Tomáš Tyburec České vysoké učení technické v Praze Fakulta architektury Thákurova 9, 166 34, Praha 6 - Dejvice	ČVUT FA
ČÁST	D2.V2	STAVEBNĚ-KONSTRUKČNÍ ŘEŠENÍ VÝKRES TVARU ŽB STROPU NAD 2.NP	LS 2022/23 SEMESTR 1:100 MĚŘÍTKO

VÝUKOVÁ VERZE ARCHICADU

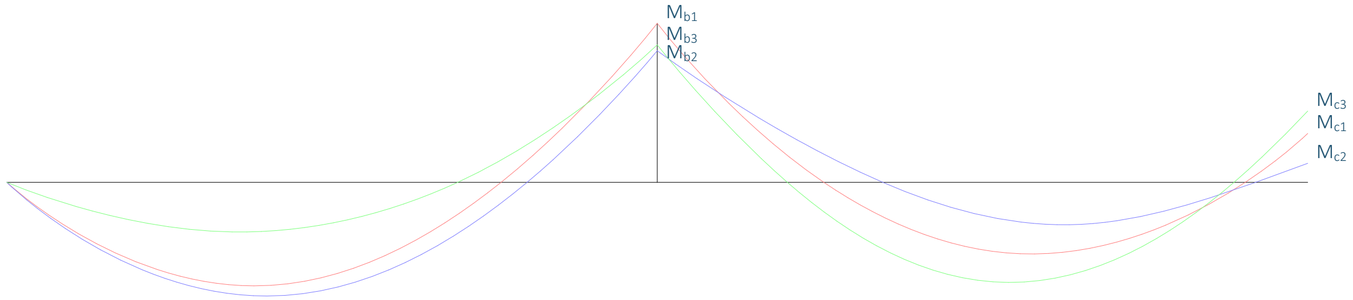

g_k působící v obou polích + q_k působící v obou polích

g_k působící v obou polích + q_k působící v krajní části

g_k působící v obou polích + q_k působící v části

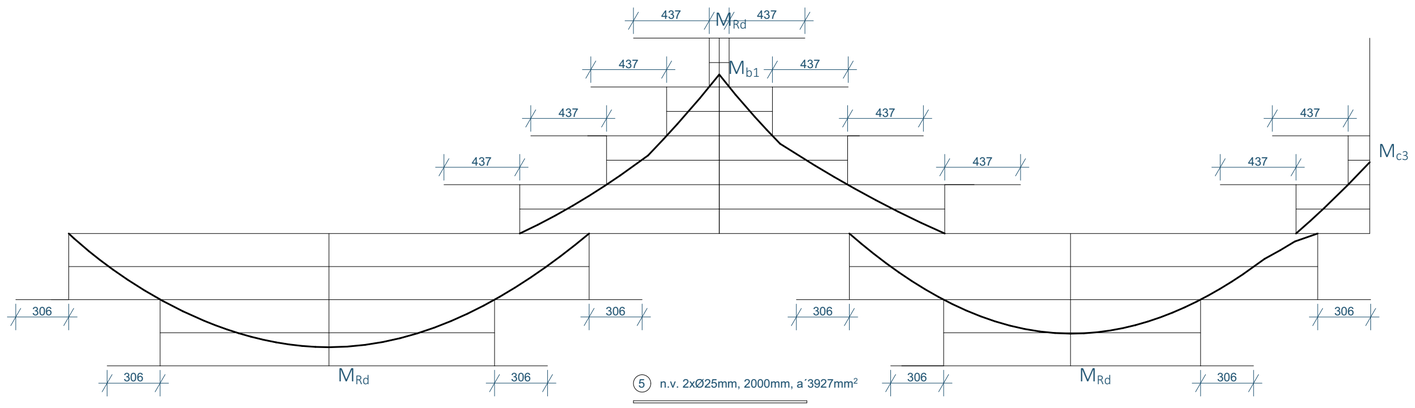

5 n.v. 2xØ25mm, 2000mm, a´3927mm²

6 n.v. 2xØ25mm, 3000mm, a´3927mm²

9 k.v. 2xØ8mm, 4250mm

7 n.v. 2xØ25mm, 4550mm, a´3927mm²

11 k.v. 2xØ8mm, 2300mm

12 třmínek Ø8mm, 1690mm

8 n.v. 2xØ25mm, 6650mm, a´3927mm²

1 n.v. 2xØ32mm, 7250mm, a´3217mm²

3 n.v. 2xØ32mm, 6650mm, a´3217mm²

2 n.v. 2xØ32mm, 5100mm, a´3217mm²

10 k.v. 2xØ8mm, 1800mm

4 n.v. 2xØ32mm, 4200mm, a´3217mm²

13 k.v. 2xØ8mm, 60100mm

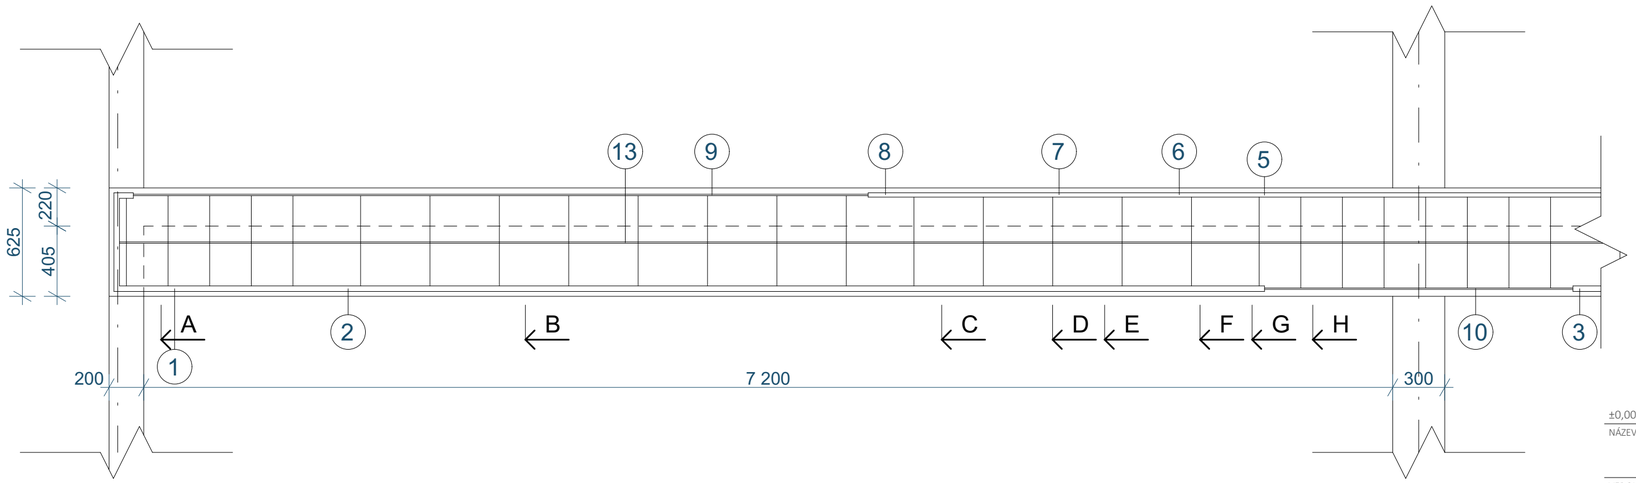

Řez A

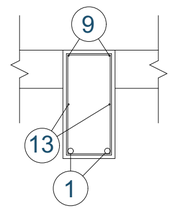

Řez B

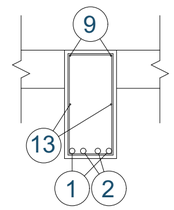

Řez C

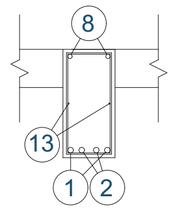

Řez D

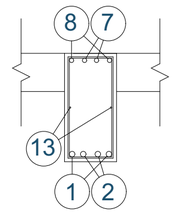

Řez E

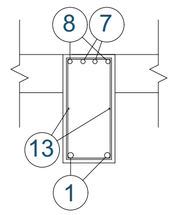

Řez F

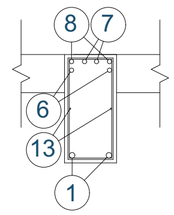

Řez G

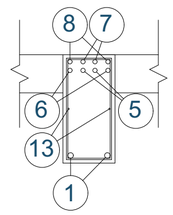

Řez H

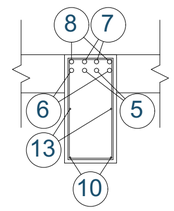

±0,000 = 176 m.n.m. (BPV)

NÁZEV PROJEKTU	Lázně Ostrožská Nová Ves bakalářská práce		
VEDOUCÍ BP	Ing.arch. Michal Juha		
KONZULTANT	prof.Dr.Ing. Martin Pospíšil, Ph.D.		
VYPRACOVAL	Tomáš Tyburec České vysoké učení technické v Praze Fakulta architektury Thákurova 9, 166 34, Praha 6 - Dejvice		ČVUT FA
ČÁST	D2.V3 STAVEBNĚ-KONSTRUKČNÍ ŘEŠENÍ VÝKRES TVARU A VÝZTUŽE PRŮVLAKU NAD 1.NP	LS 2022/23 1:25	SEMESTR MĚŘÍTKO

VÝUKOVÁ VERZE ARCHICADU

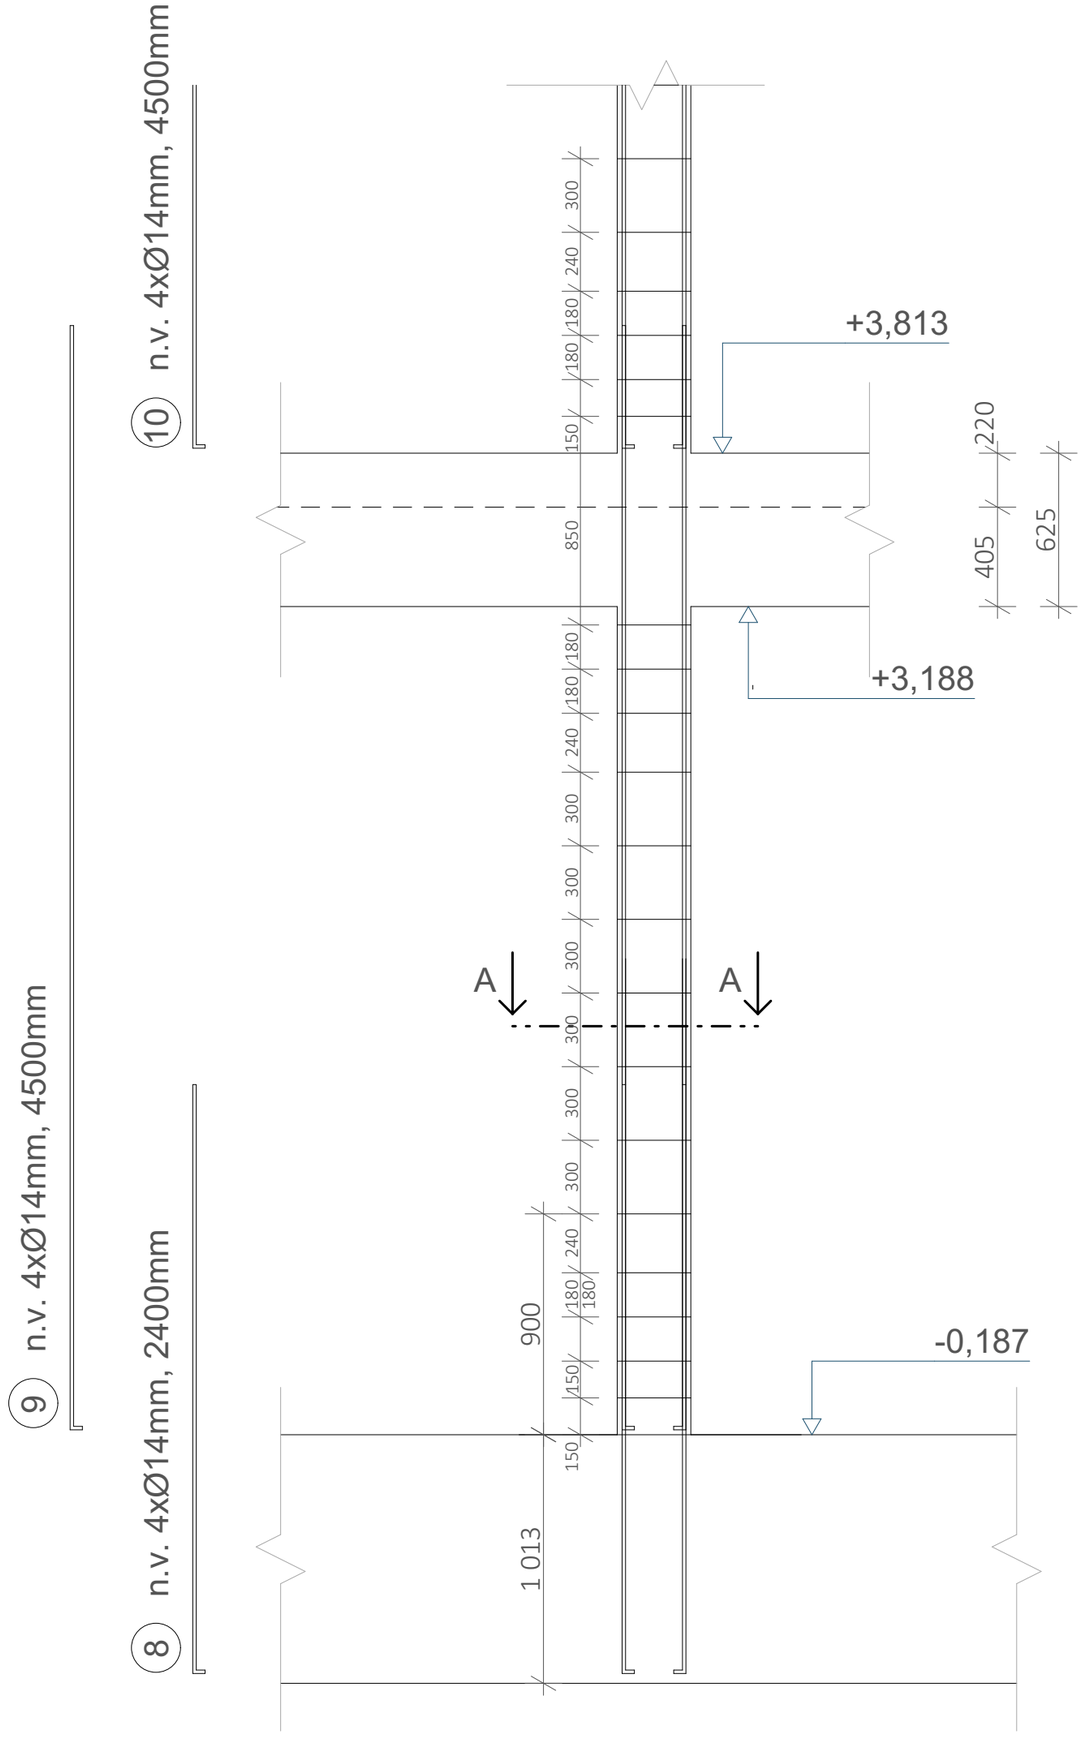

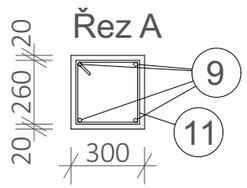

11

třmínek Ø8mm, 1030mm

položka	Ø [mm]	délka [m]	ks	délka po Ø	
				Ø8	Ø16
8	16	2,40	4		9,60
9	16	4,50	4		18,00
10	16	4,50	4		18,00
11	8	1,03	14	14,42	
délka celkem [m]				14,42	45,60
hmotnost [kg/m]				0,395	1,578
hmotnost [kg]				5,70	71,96
hmotnost celkem ocel B500 [kg]				77,66	

±0,000 = 176 m.n.m. (BPV)

NÁZEV PROJEKTU		Lázně Ostrožská Nová Ves bakalářská práce	
VEDOUCÍ BP		Ing.arch. Michal Juha	
KONZULTANT		prof.Dr.Ing. Martin Pospíšil, Ph.D.	
VYPRACOVAL		Tomáš Tyburec České vysoké učení technické v Praze Fakulta architektury Thákurova 9, 166 34, Praha 6 - Dejvice	ČVUT FA
ČÁST	D2.V4	STAVEBNĚ-KONSTRUKČNÍ ŘEŠENÍ VÝKRES TVARU A VÝZTUŽE SLOUPU	LS 2022/23 SEMESTR 1:25 MĚŘÍTKO

VÝUKOVÁ VERZE ARCHICADU

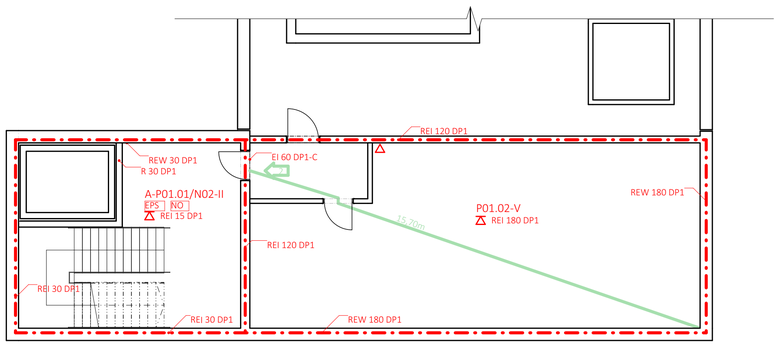

LEGENDA:

	směr úniku osob
	úniková cesta
	hranice požárního úseku
	hranice požárně nebezpečného prostoru
N02.10-I	název požárního úseku
REW 15 DP1	požární odolnost konstrukce
EPS	elektrická požární signalizace
NO	nouzové osvětlení
	hydrant
	strop

±0,000 = 176 m.n.m. (BPV)

NÁZEV PROJEKTU		Lázně Ostrožská Nová Ves bakalářská práce	
VEDOUCÍ BP		Ing.arch. Michal Juha	
KONZULTANT		Ing. Stanislava Neubergová, Ph.D.	
VYPRACOVAL		Tomáš Tyburec České vysoké učení technické v Praze Fakulta architektury Thákurova 9, 166 34, Praha 6 - Dejvice	ČVUT FA
ČÁST	D3.V2	POŽÁRNĚ BEZPEČNOSTNÍ ŘEŠENÍ PŮDORYS 1.PP	LS 2022/23 SEMESTR 1:100 MĚŘÍTKO

VÝUKOVÁ VERZE ARCHICADU

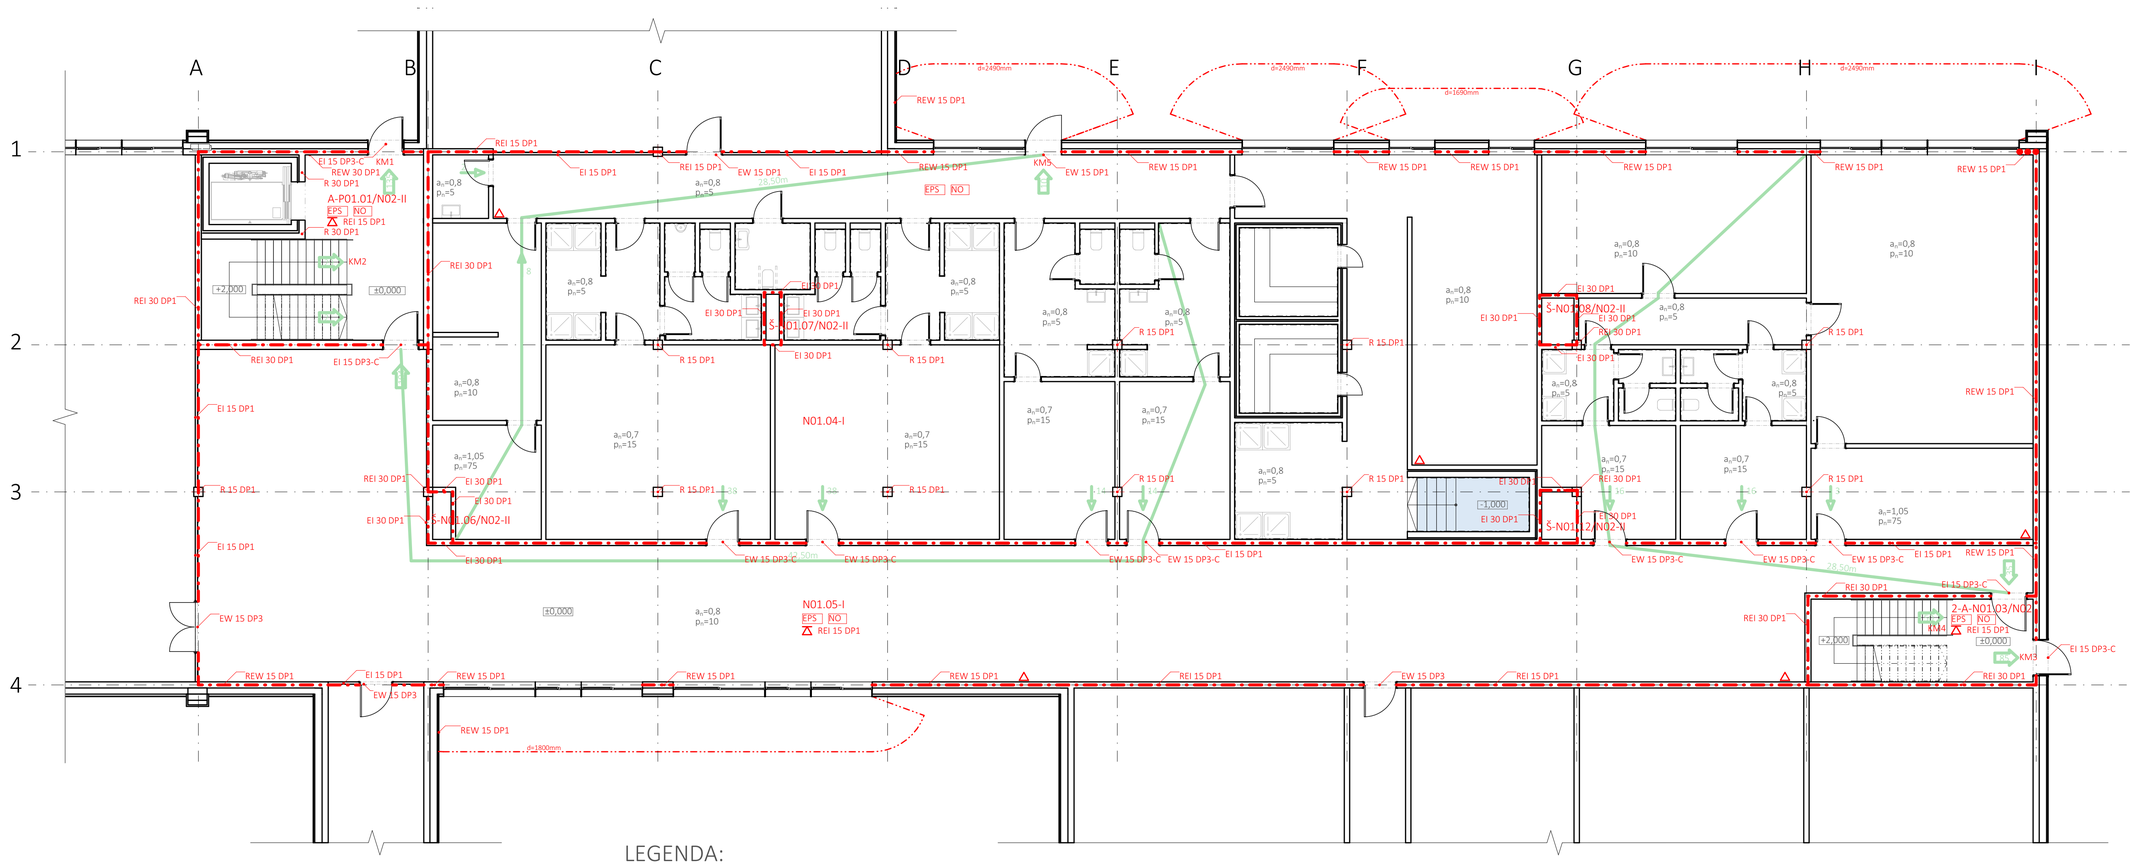

LEGENDA:

→	směr úniku osob
—	úniková cesta
— · · —	hranice požárního úseku
··· — ···	hranice požárně nebezpečného prostoru
N02.10-I	název požárního úseku
REW 15 DP1	požární odolnost konstrukce
EPS	elektrická požární signalizace
NO	nouzové osvětlení
△	hydrant
⊼	strop

±0,000 = 176 m.n.m. (BPV)

NÁZEV PROJEKTU		Lázně Ostrožská Nová Ves bakalářská práce	
VEDOUCÍ BP		Ing.arch. Michal Juha	
KONZULTANT		Ing. Stanislava Neubergová, Ph.D.	
VYPRACOVAL		Tomáš Tyburec České vysoké učení technické v Praze Fakulta architektury Thákurova 9, 166 34, Praha 6 - Dejvice	ČVUT FA
ČÁST	D3.V3	POŽÁRNĚ BEZPEČNOSTNÍ ŘEŠENÍ PŮDORYS 1.NP	LS 2022/23 SEMESTR 1:100 MĚŘÍTKO

VÝUKOVÁ VERZE ARCHICADU

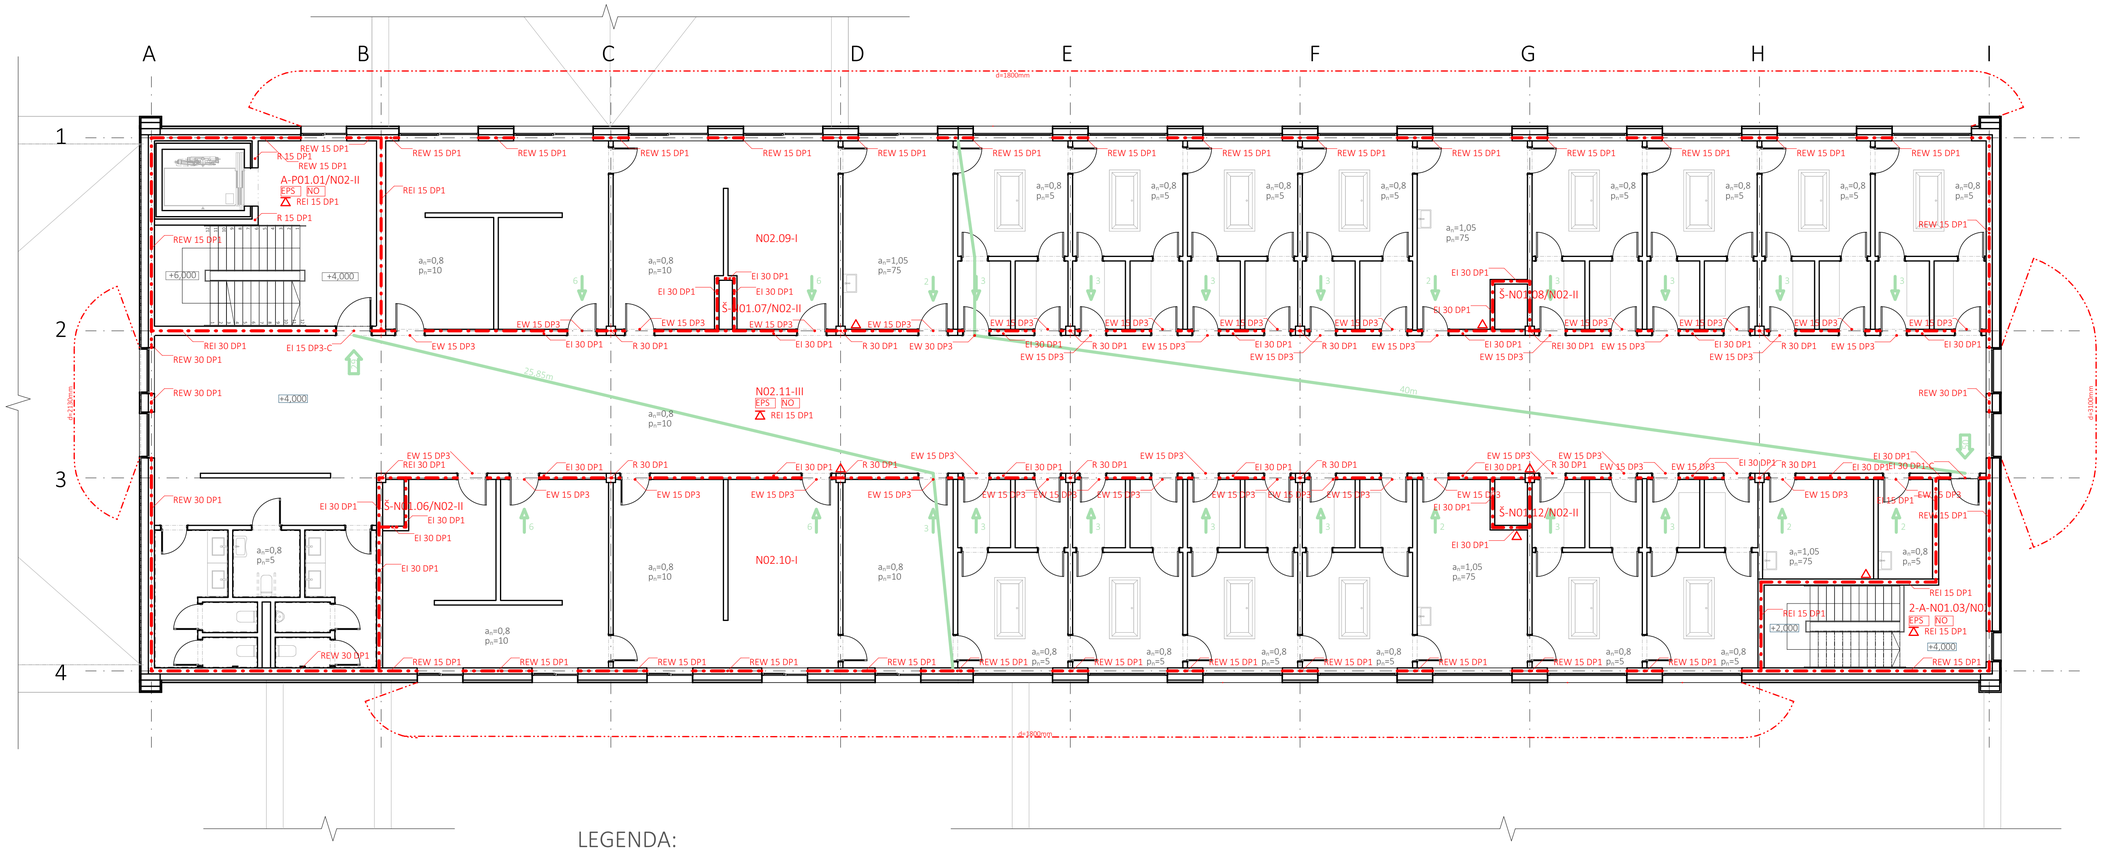

LEGENDA:

- směr úniku osob
- úniková cesta
- hranice požárního úseku
- hranice požárně nebezpečného prostoru
- N02.10-I — název požárního úseku
- REW 15 DP1 — požární odolnost konstrukce
- EPS — elektrická požární signalizace
- NO — nouzové osvětlení
- hydrant
- strop

±0,000 = 176 m.n.m. (BPV)

NÁZEV PROJEKTU	Lázně Ostrožská Nová Ves bakalářská práce
VEDOUCÍ BP	Ing.arch. Michal Juha
KONZULTANT	Ing. Stanislava Neubergová, Ph.D.
VYPRACOVAL	Tomáš Tyburec České vysoké učení technické v Praze Fakulta architektury Thákurova 9, 166 34, Praha 6 - Dejvice
ČÁST D3.V4	POŽÁRNĚ BEZPEČNOSTNÍ ŘEŠENÍ PŮDORYS 2.NP
SEMESTR	LS 2022/23
MĚŘÍTKO	1:100

ČVUT FA

VÝUKOVÁ VERZE ARCHICADU

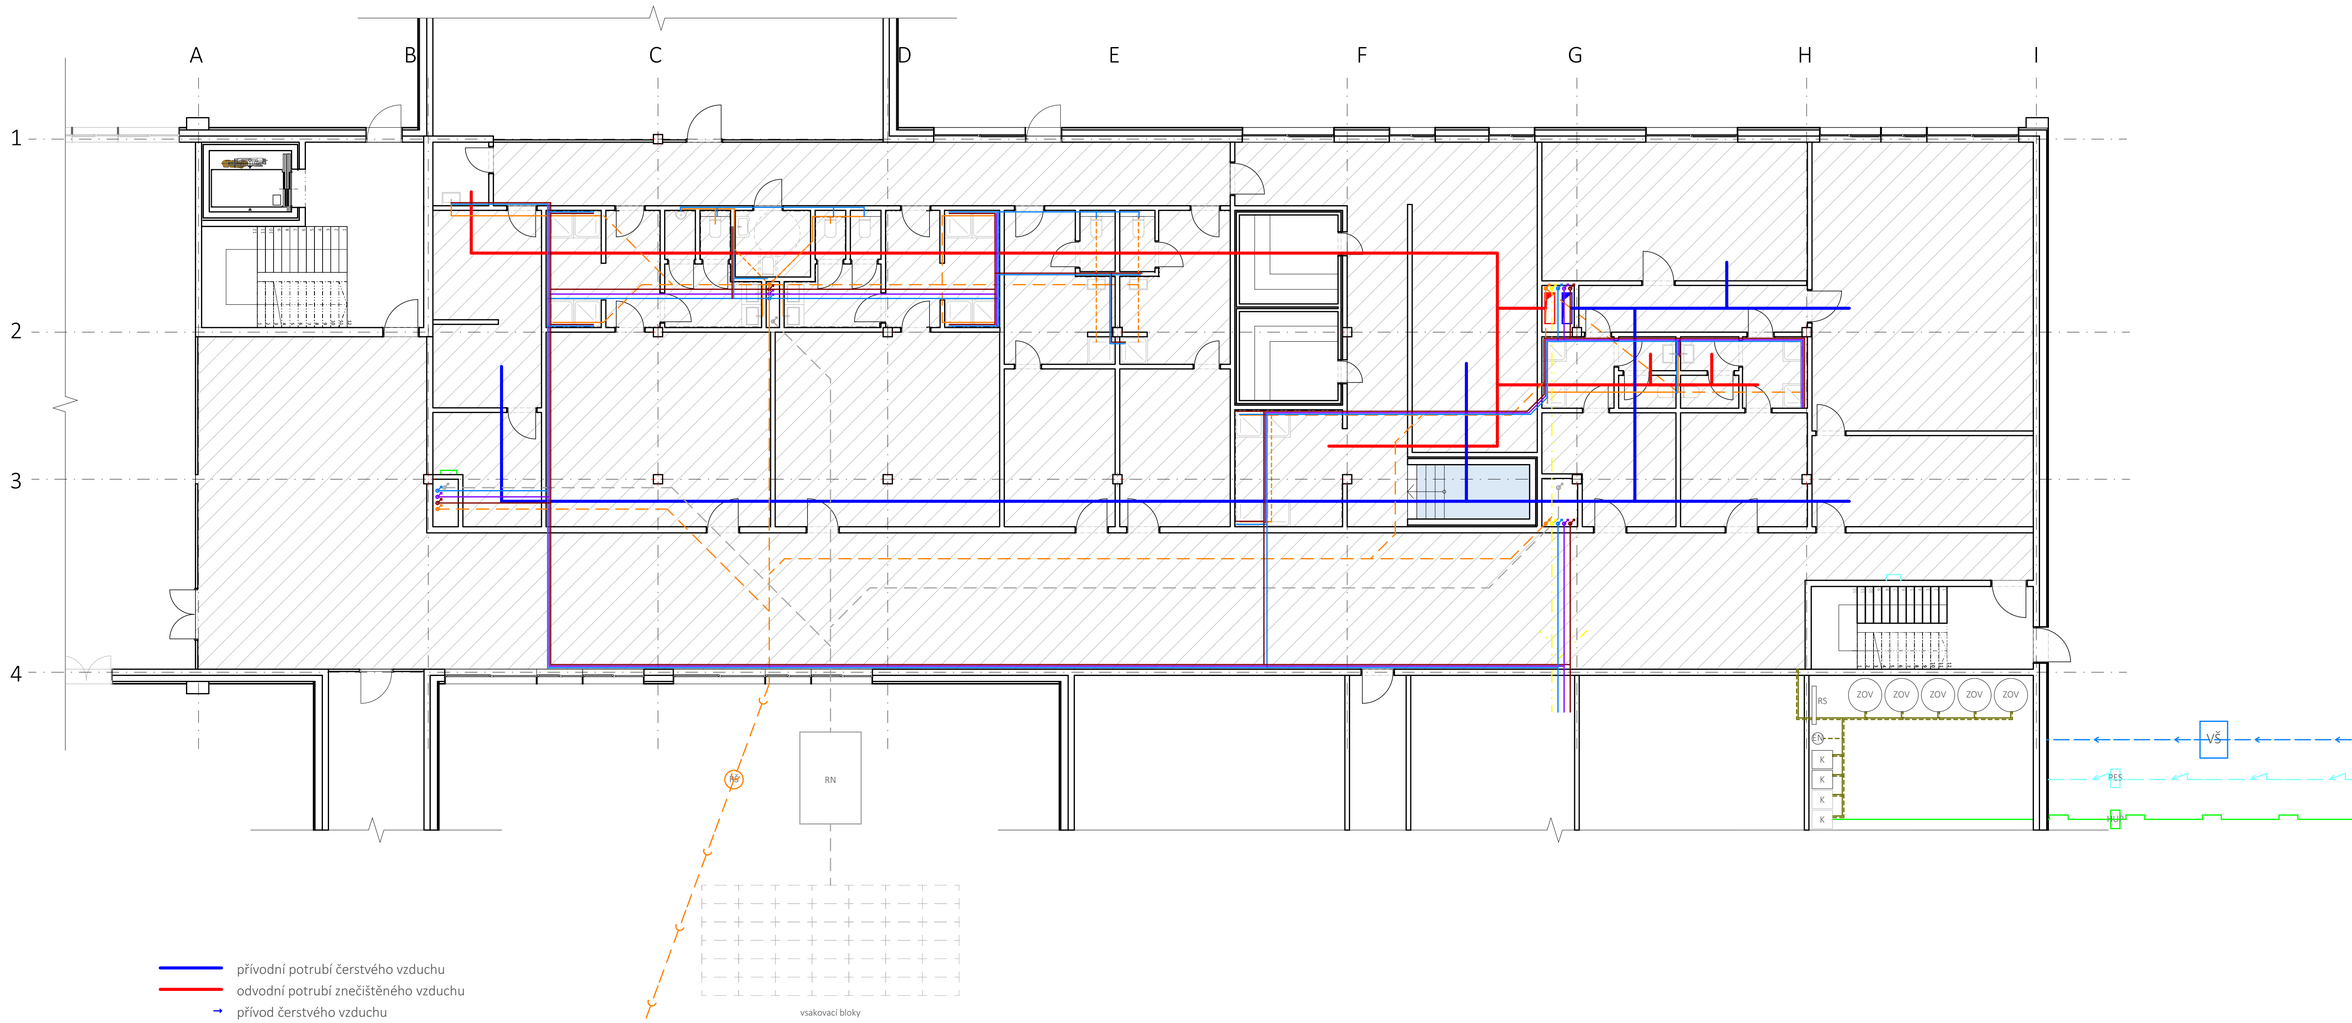

přívodní potrubí čerstvého vzduchu
odvodní potrubí znečištěného vzduchu
přívod čerstvého vzduchu
odvod znečištěného vzduchu
kanalizace vedená v podlaze
kanalizace vedená pod základovou deskou
kanalizace vedená v podhledu
odvod sirnaté vody pod základovou deskou
dešťová voda vedená pod základovou deskou
stoupací potrubí
podlahové vytápění
rozdělovač sběrač
patrový rozvaděč

PES	přípojková elektrická skříň
HUP	hlavní uzávěr plynu
VŠ	vodoměrná šachta
ZOV	zásobníkový ohřívač vody
EN	expanzní nádoba
RS	rozdělovač/sběrač
K	plynový kondenzační kotel
RN	retenční nádrž
RŠ	revizní šachta

±0,000 = 176 m.n.m. (BPV)

NÁZEV PROJEKTU	Lázně Ostrožská Nová Ves bakalářská práce
VEDOUCÍ BP	Ing.arch. Michal Juha
KONZULTANT	doc.Ing. Lenka Prokopová, Ph.D.
VYPRACOVAL	Tomáš Tyburec České vysoké učení technické v Praze Fakulta architektury Thákurova 9, 166 34, Praha 6 - Dejvice
ČÁST	D4.V2 TECHNIKA PROSTŘEDÍ STAVEB
	PŮDORYS 1.NP
SEMESTR	LS 2022/23
MĚŘÍTKO	1:100

ČVUT FA

VÝUKOVÁ VERZE ARCHICADU

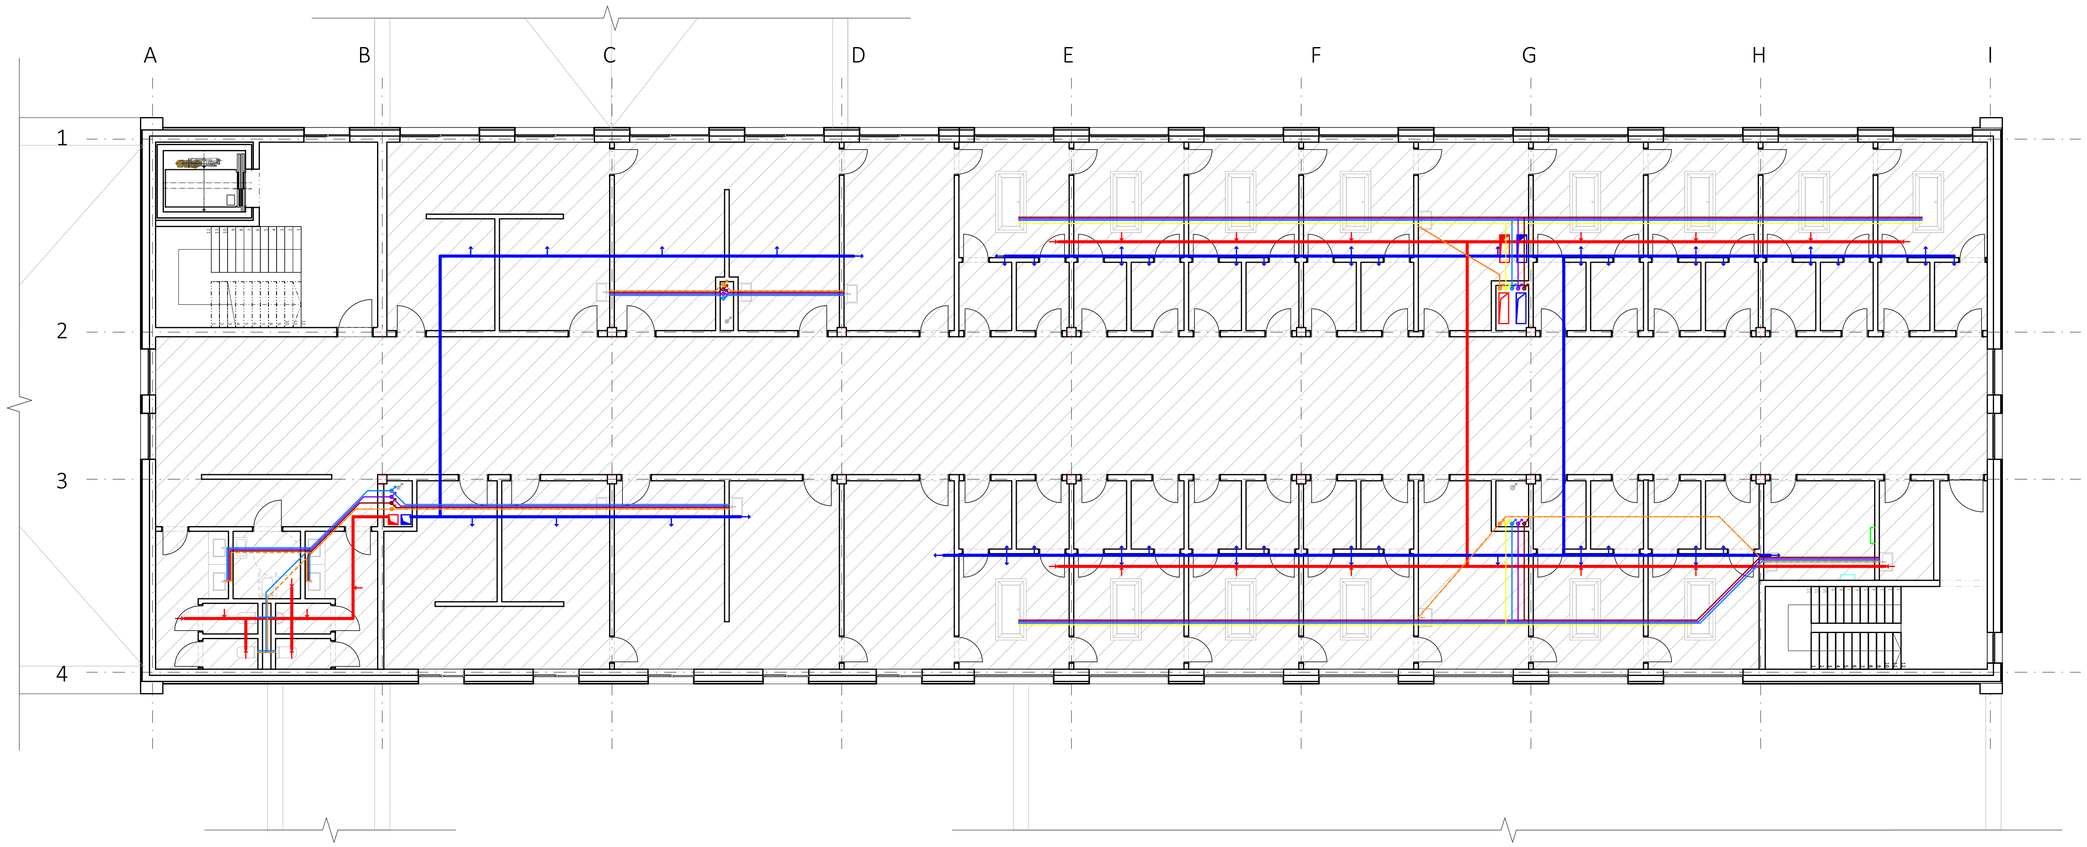

- přívodní potrubí čerstvého vzduchu
- odvodní potrubí znečištěného vzduchu
- přívod čerstvého vzduchu
- odvod znečištěného vzduchu
- kanalizace vedená ve stěně
- kanalizace vedená v podlaze
- kanalizace vedená v podhledu nad 1NP
- odvod sirnaté vody, vedeno v podhledu nad 1NP
- rozvody studené vody vedené v podhledu
- rozvody studené vody vedené v podhledu
- rozvody studené vody vedené v podhledu
- stoupací potrubí
- podlahové vytápění
- rozdělovač sběrač
- patrový rozvaděč

±0,000 = 176 m.n.m. (BPV)

NÁZEV PROJEKTU	Lázně Ostrožská Nová Ves bakalářská práce
VEDOUCÍ BP	Ing.arch. Michal Juha
KONZULTANT	doc.Ing. Lenka Prokopová, Ph.D.
VYPRACOVAL	Tomáš Tyburec České vysoké učení technické v Praze Fakulta architektury Thákurova 9, 166 34, Praha 6 - Dejvice
ČÁST D4.V3	TECHNIKA PROSTŘEDÍ STAVEB PŮDORYS 2.NP
SEMESTR	LS 2022/23
MĚŘÍTKO	1:100

ČVUT FA

VÝUKOVÁ VERZE ARCHICADU

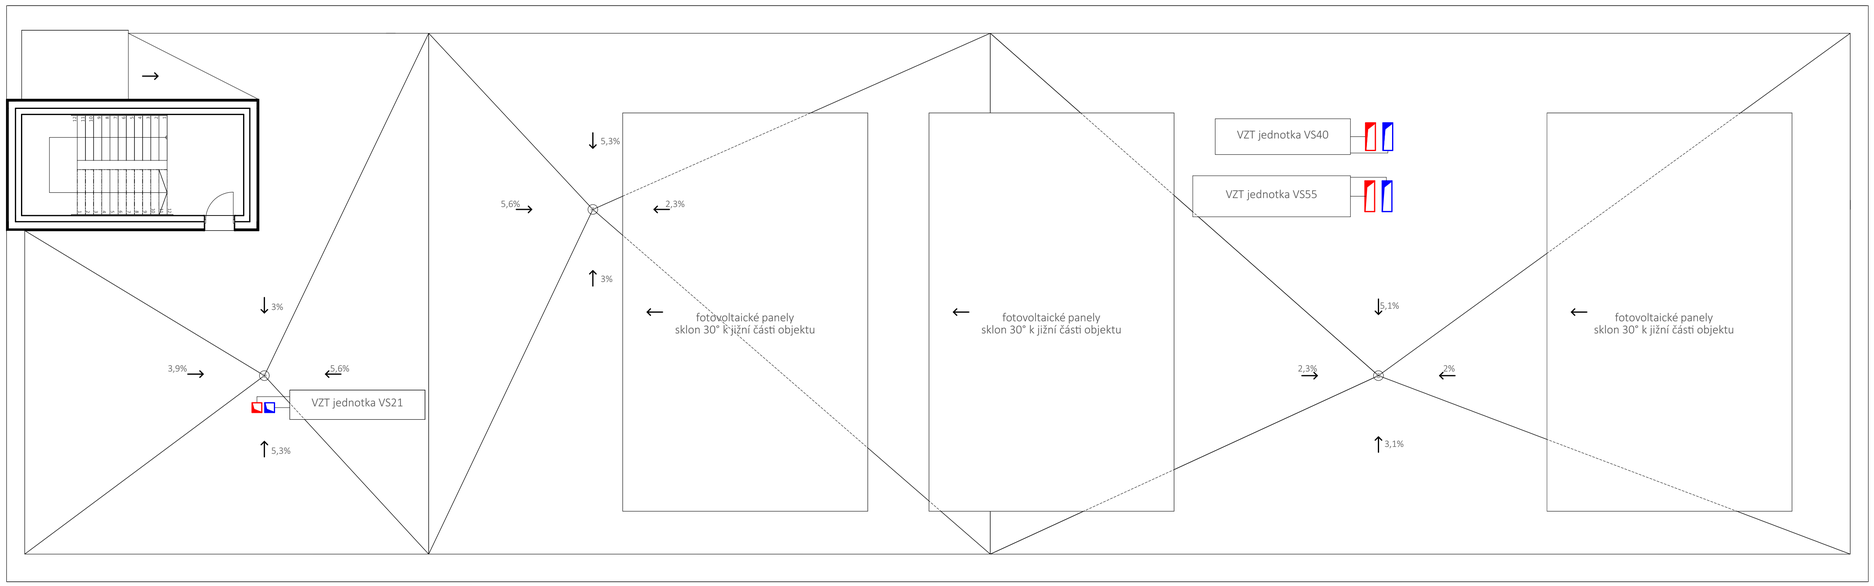

VS21	vzduchotechnická jednotka VS21, objem vzduchu 2200m^3/hod, rozměry 4415x976x961mm
VS40	vzduchotechnická jednotka VS40, objem vzduchu 4100m^3/hod, rozměry 4415x1240x1168mm
VS55	vzduchotechnická jednotka VS55, objem vzduchu 6054m^3/hod, rozměry 5147x1510x1339mm

±0,000 = 176 m.n.m. (BPV)

NÁZEV PROJEKTU		Lázně Ostrožská Nová Ves bakalářská práce	
VEDOUCÍ BP		Ing.arch. Michal Juha	
KONZULTANT		doc.Ing. Lenka Prokopová, Ph.D.	
VYPRACOVAL		Tomáš Tyburec České vysoké učení technické v Praze Fakulta architektury Thákurova 9, 166 34, Praha 6 - Dejvice	ČVUT FA
ČÁST	D4.V4	TECHNIKA PROSTŘEDÍ STAVEB PŮDORYS STŘECHY	LS 2022/23 SEMESTR 1:100 MĚŘÍTKO

VÝUKOVÁ VERZE ARCHICADU

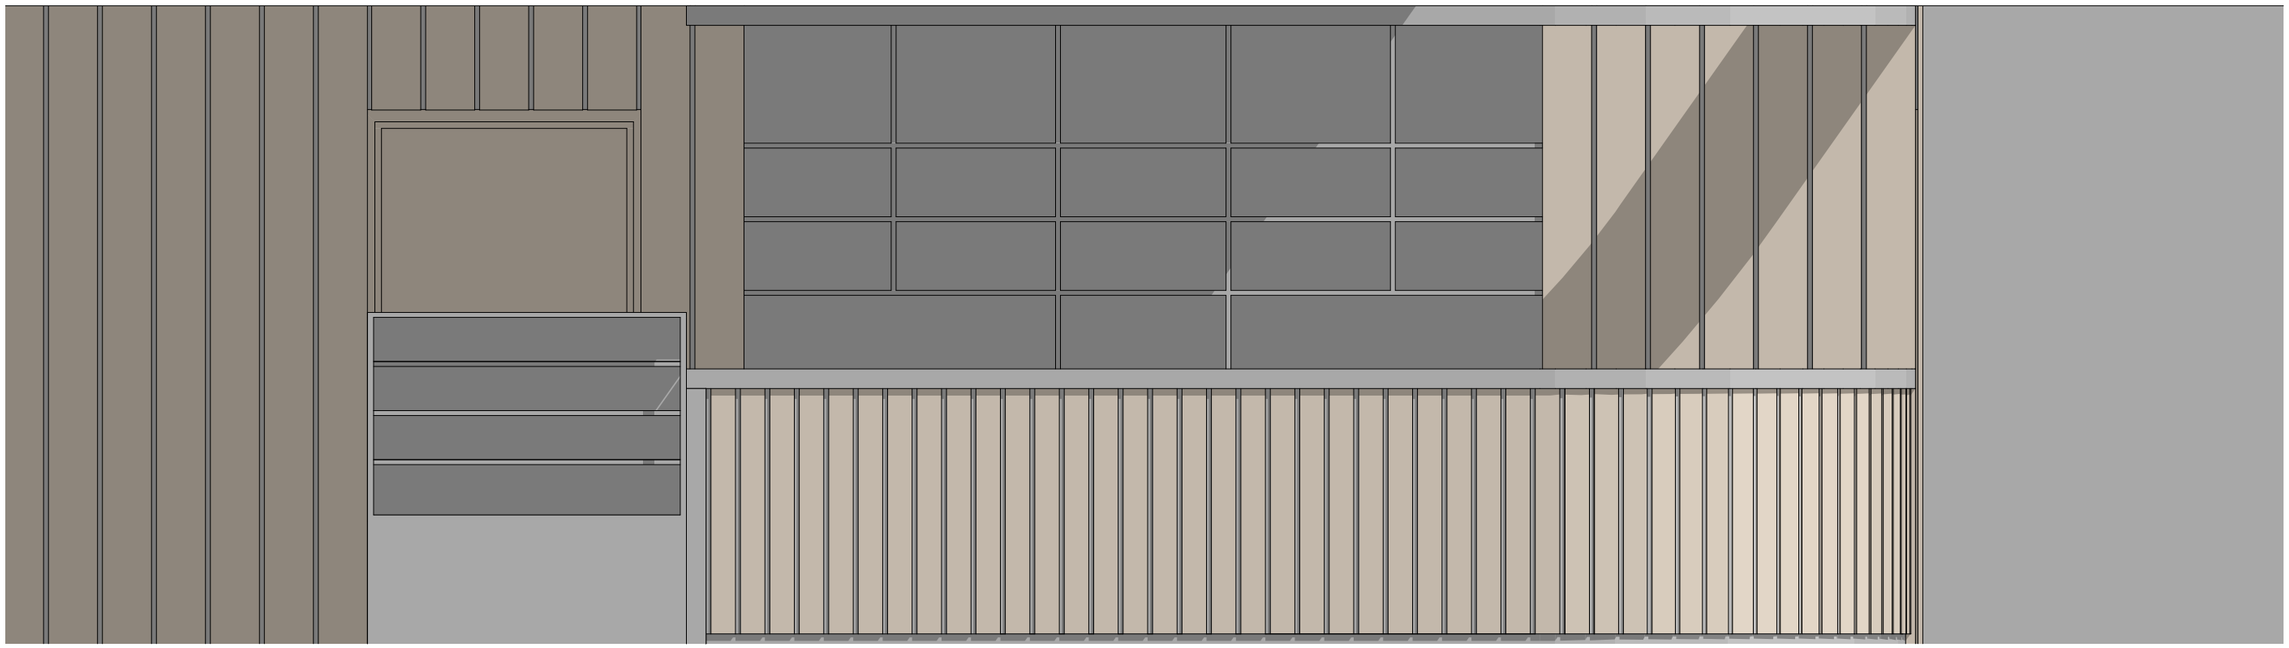

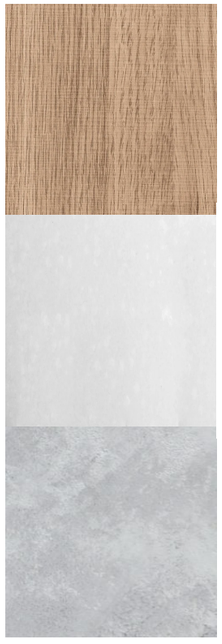

dřevěný obklad - dub světlý

barový pult - umělý kámen

stěna - betonová stěrka

±0,000 = 176 m.n.m. (BPV)

NÁZEV PROJEKTU		Lázně Ostrožská Nová Ves bakalářská práce	
VEDOUCÍ BP		Ing.arch. Michal Juha	
KONZULTANT		Ing.arch. Michal Juha	
VYPRACOVAL		Tomáš Tyburec České vysoké učení technické v Praze Fakulta architektury Thákurova 9, 166 34, Praha 6 - Dejvice	ČVUT FA
ČÁST	D6.V2	PROJEKT INTERIÉRU POHLED	LS 2022/23 SEMESTR 1:25 MĚŘÍTKO

VÝUKOVÁ VERZE ARCHICADU

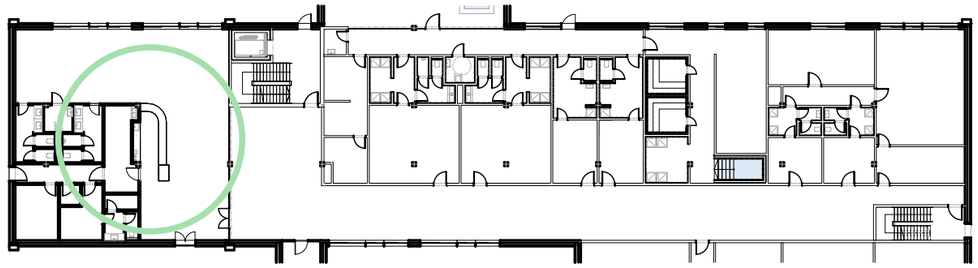

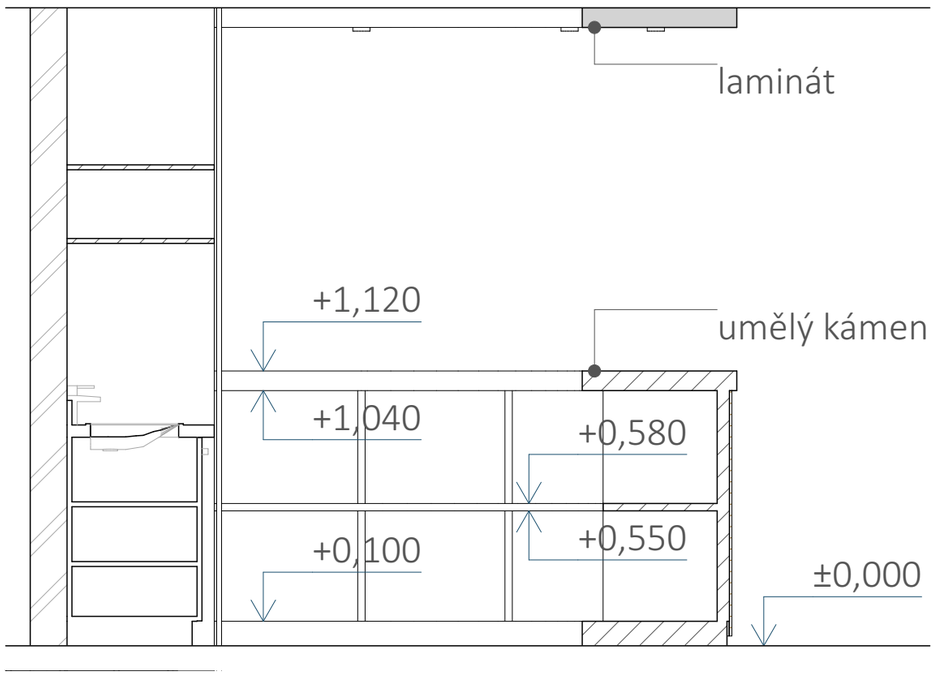

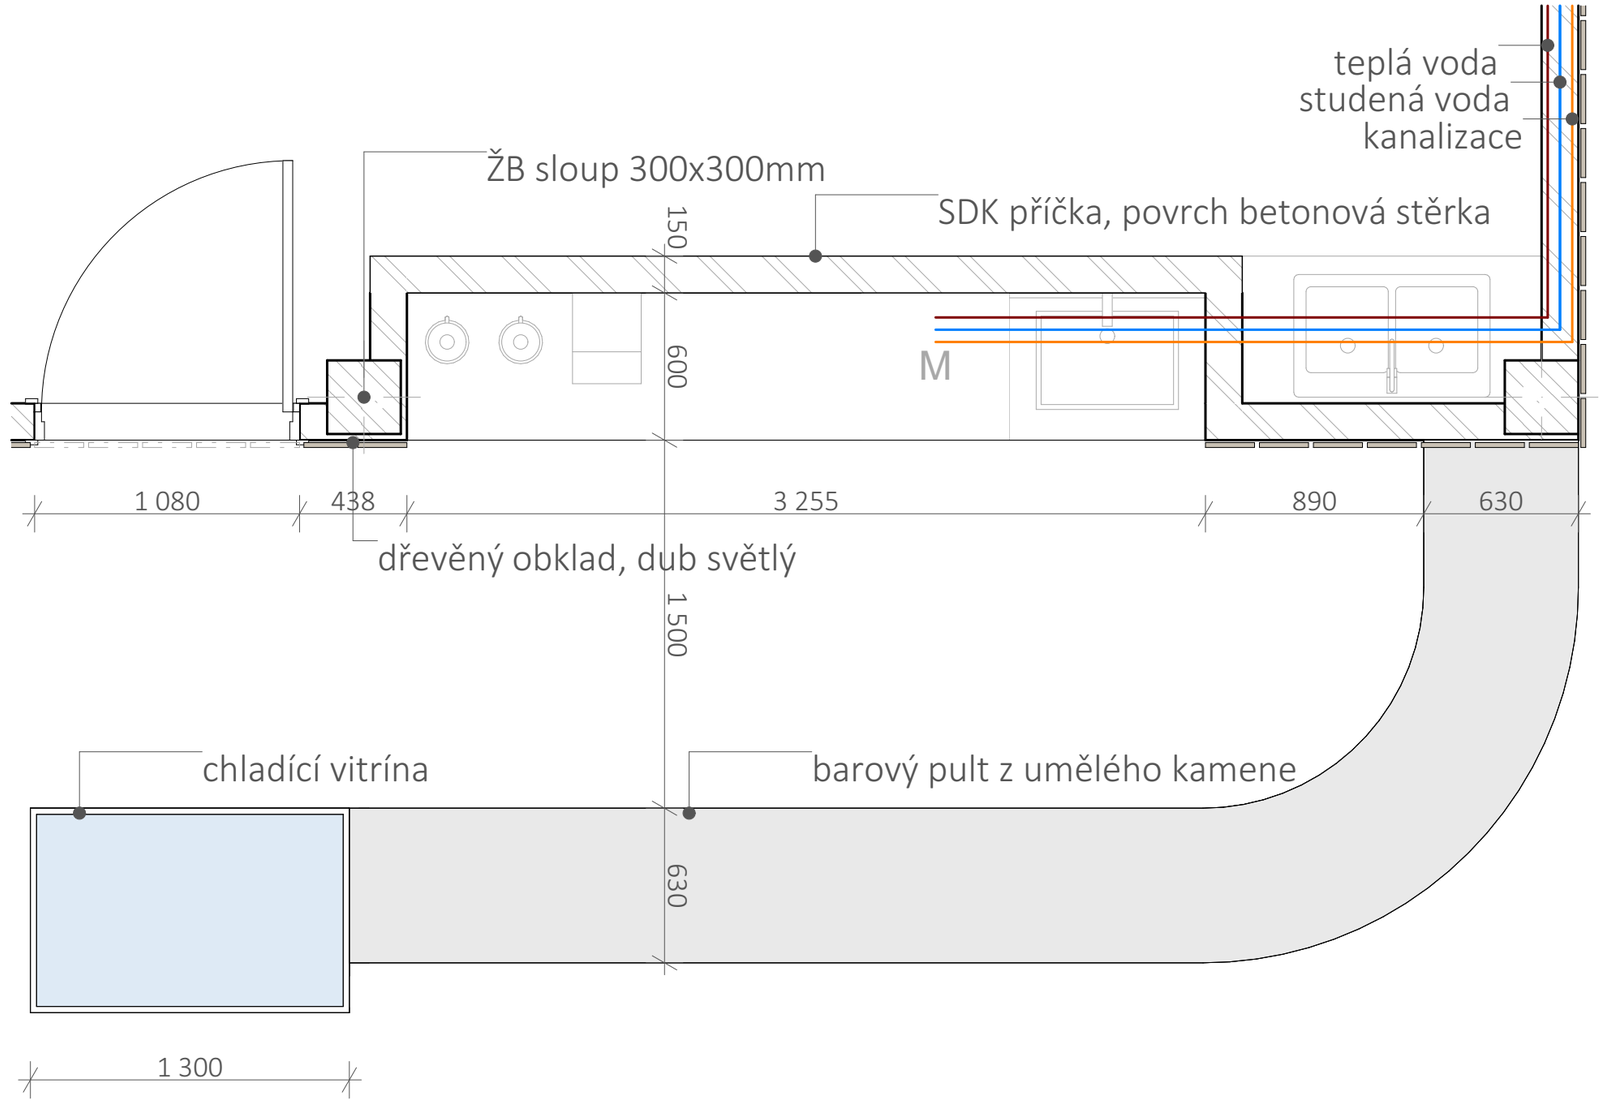

±0,000 = 176 m.n.m. (BPV)

NÁZEV PROJEKTU		Lázně Ostrožská Nová Ves bakalářská práce	
VEDOUCÍ BP		Ing.arch. Michal Juha	
KONZULTANT		Ing.arch. Michal Juha	
VYPRACOVAL		Tomáš Tyburec České vysoké učení technické v Praze Fakulta architektury Thákurova 9, 166 34, Praha 6 - Dejvice	ČVUT FA
ČÁST	D6.V1	PROJEKT INTERIÉRU PŮDORYS A ŘEZ	LS 2022/23 SEMESTR 1:25 MĚŘÍTKO