



BYTOVÝ DŮM POD JABLONECKÝMI MRAKODRAPY

ATZBP | FILIP ČERNÝ

OBSAH

LOKALITA

.....ŠIRŠÍ VZTAHY

.....SCHWARZPLAN

.....SITUACE

.....NÁHLEDOVÁ AXONOMETRIE

VIZUALIZACE

.....VIZUALIZAČNÍ ZÁBĚRY

PŮDORYSY

.....PŮDORYS TYPICKÉHO PODLAŽÍ

.....PŮDORYS PARTERU

.....PŮDORYS PODZEMNÍHO PODLAŽÍ

POHLEDY | ŘEZOPHLEDY

.....POHLED JIHOVÝCHODNÍ

.....POHLED JIHOZÁPADNÍ

.....POHLED SEVEROVÝCHODNÍ

.....POHLED SEVEROZÁPADNÍ

.....SVISLÝ PŘÍČNÝ ŘEZ

ANALÝZA

.....DOBOVÉ PODKLADY


.....DOBOVÉ PODKLADY

.....HISTORIE X SOUČASNOST


ODKAZY

.....

ŠIRŠÍ VZTAHY

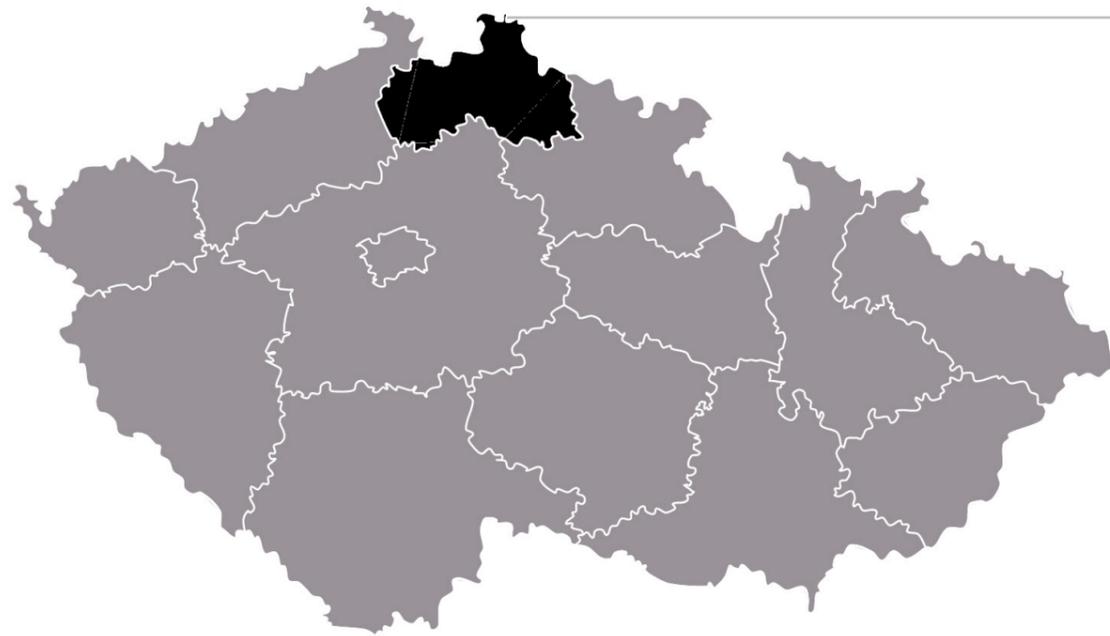

SEVERNÍ ČECHY

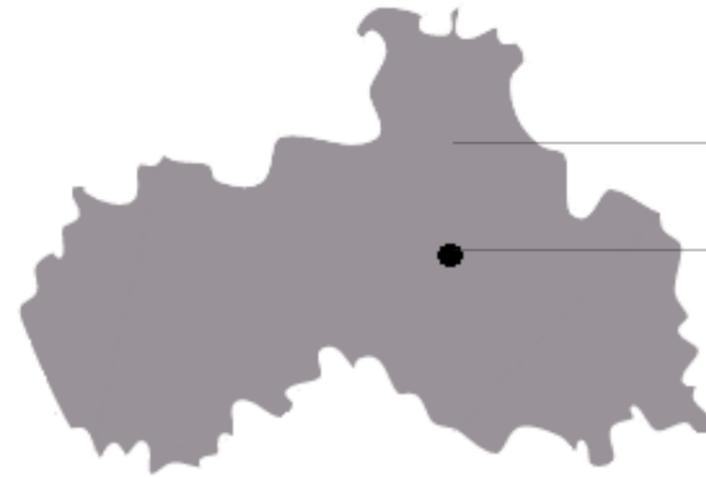

LIBERECKÝ KRAJ

JABLONEC N. NISOU

CENTRUM



LOKALITA



SCHWARZPLAN



1:2000























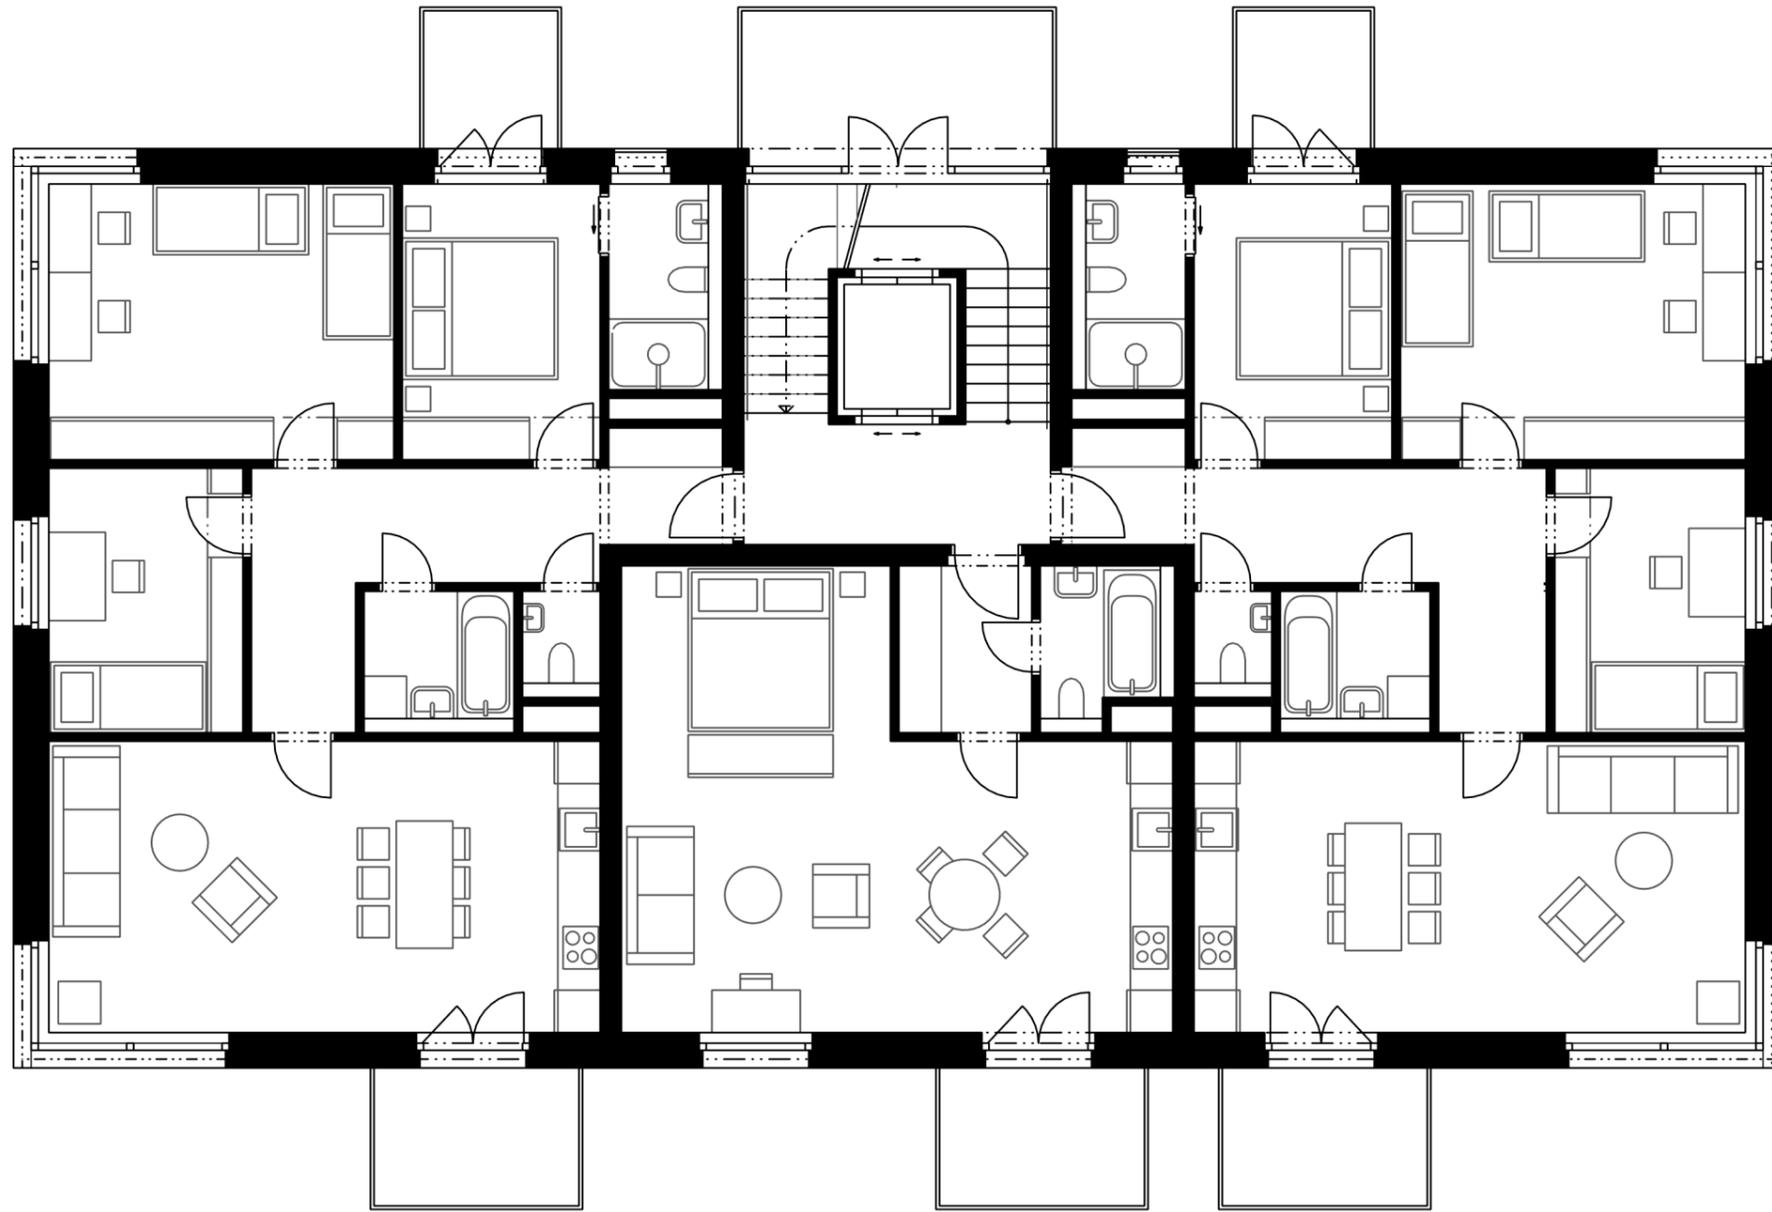


PŪDORYSY

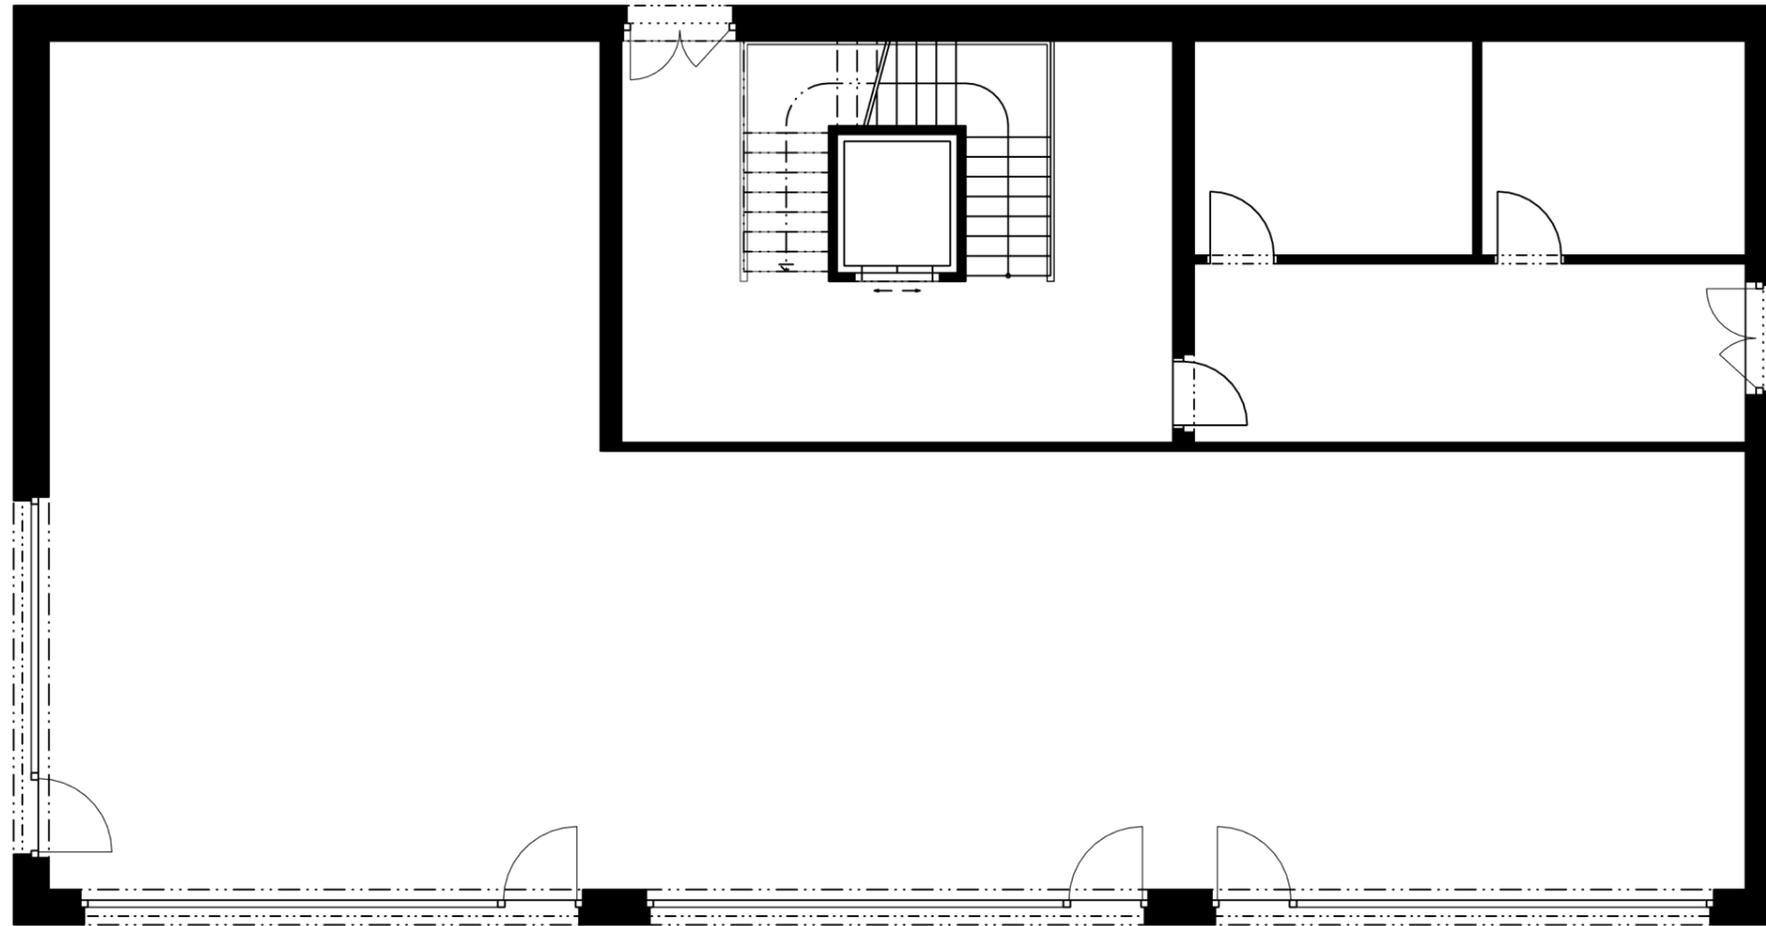

PARTER




PŮDORYSY

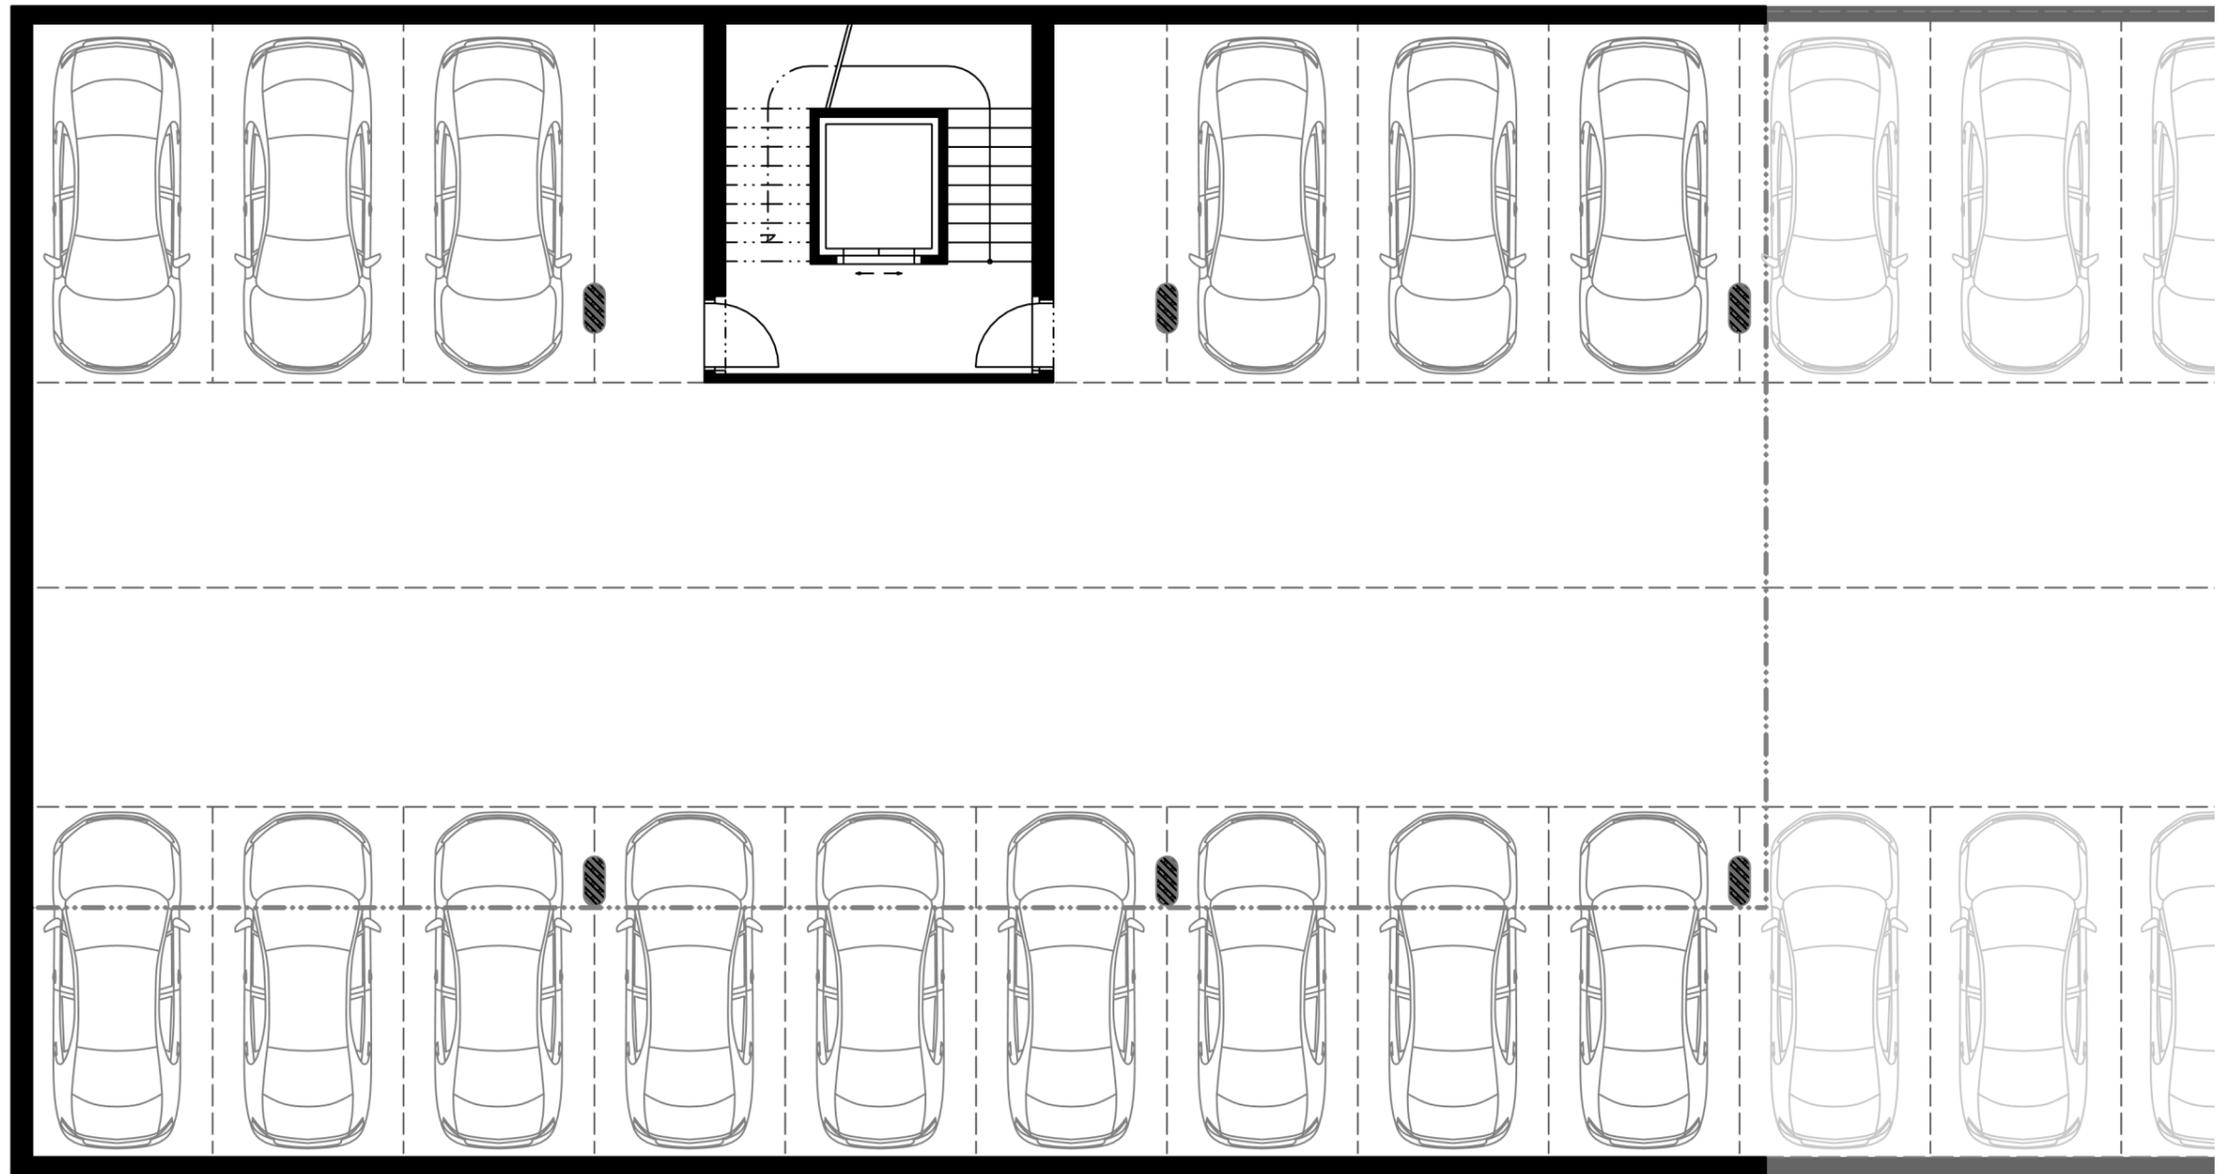

PODZEMNÍ PODLAŽÍŽÍ

ŘEZOPOHLED

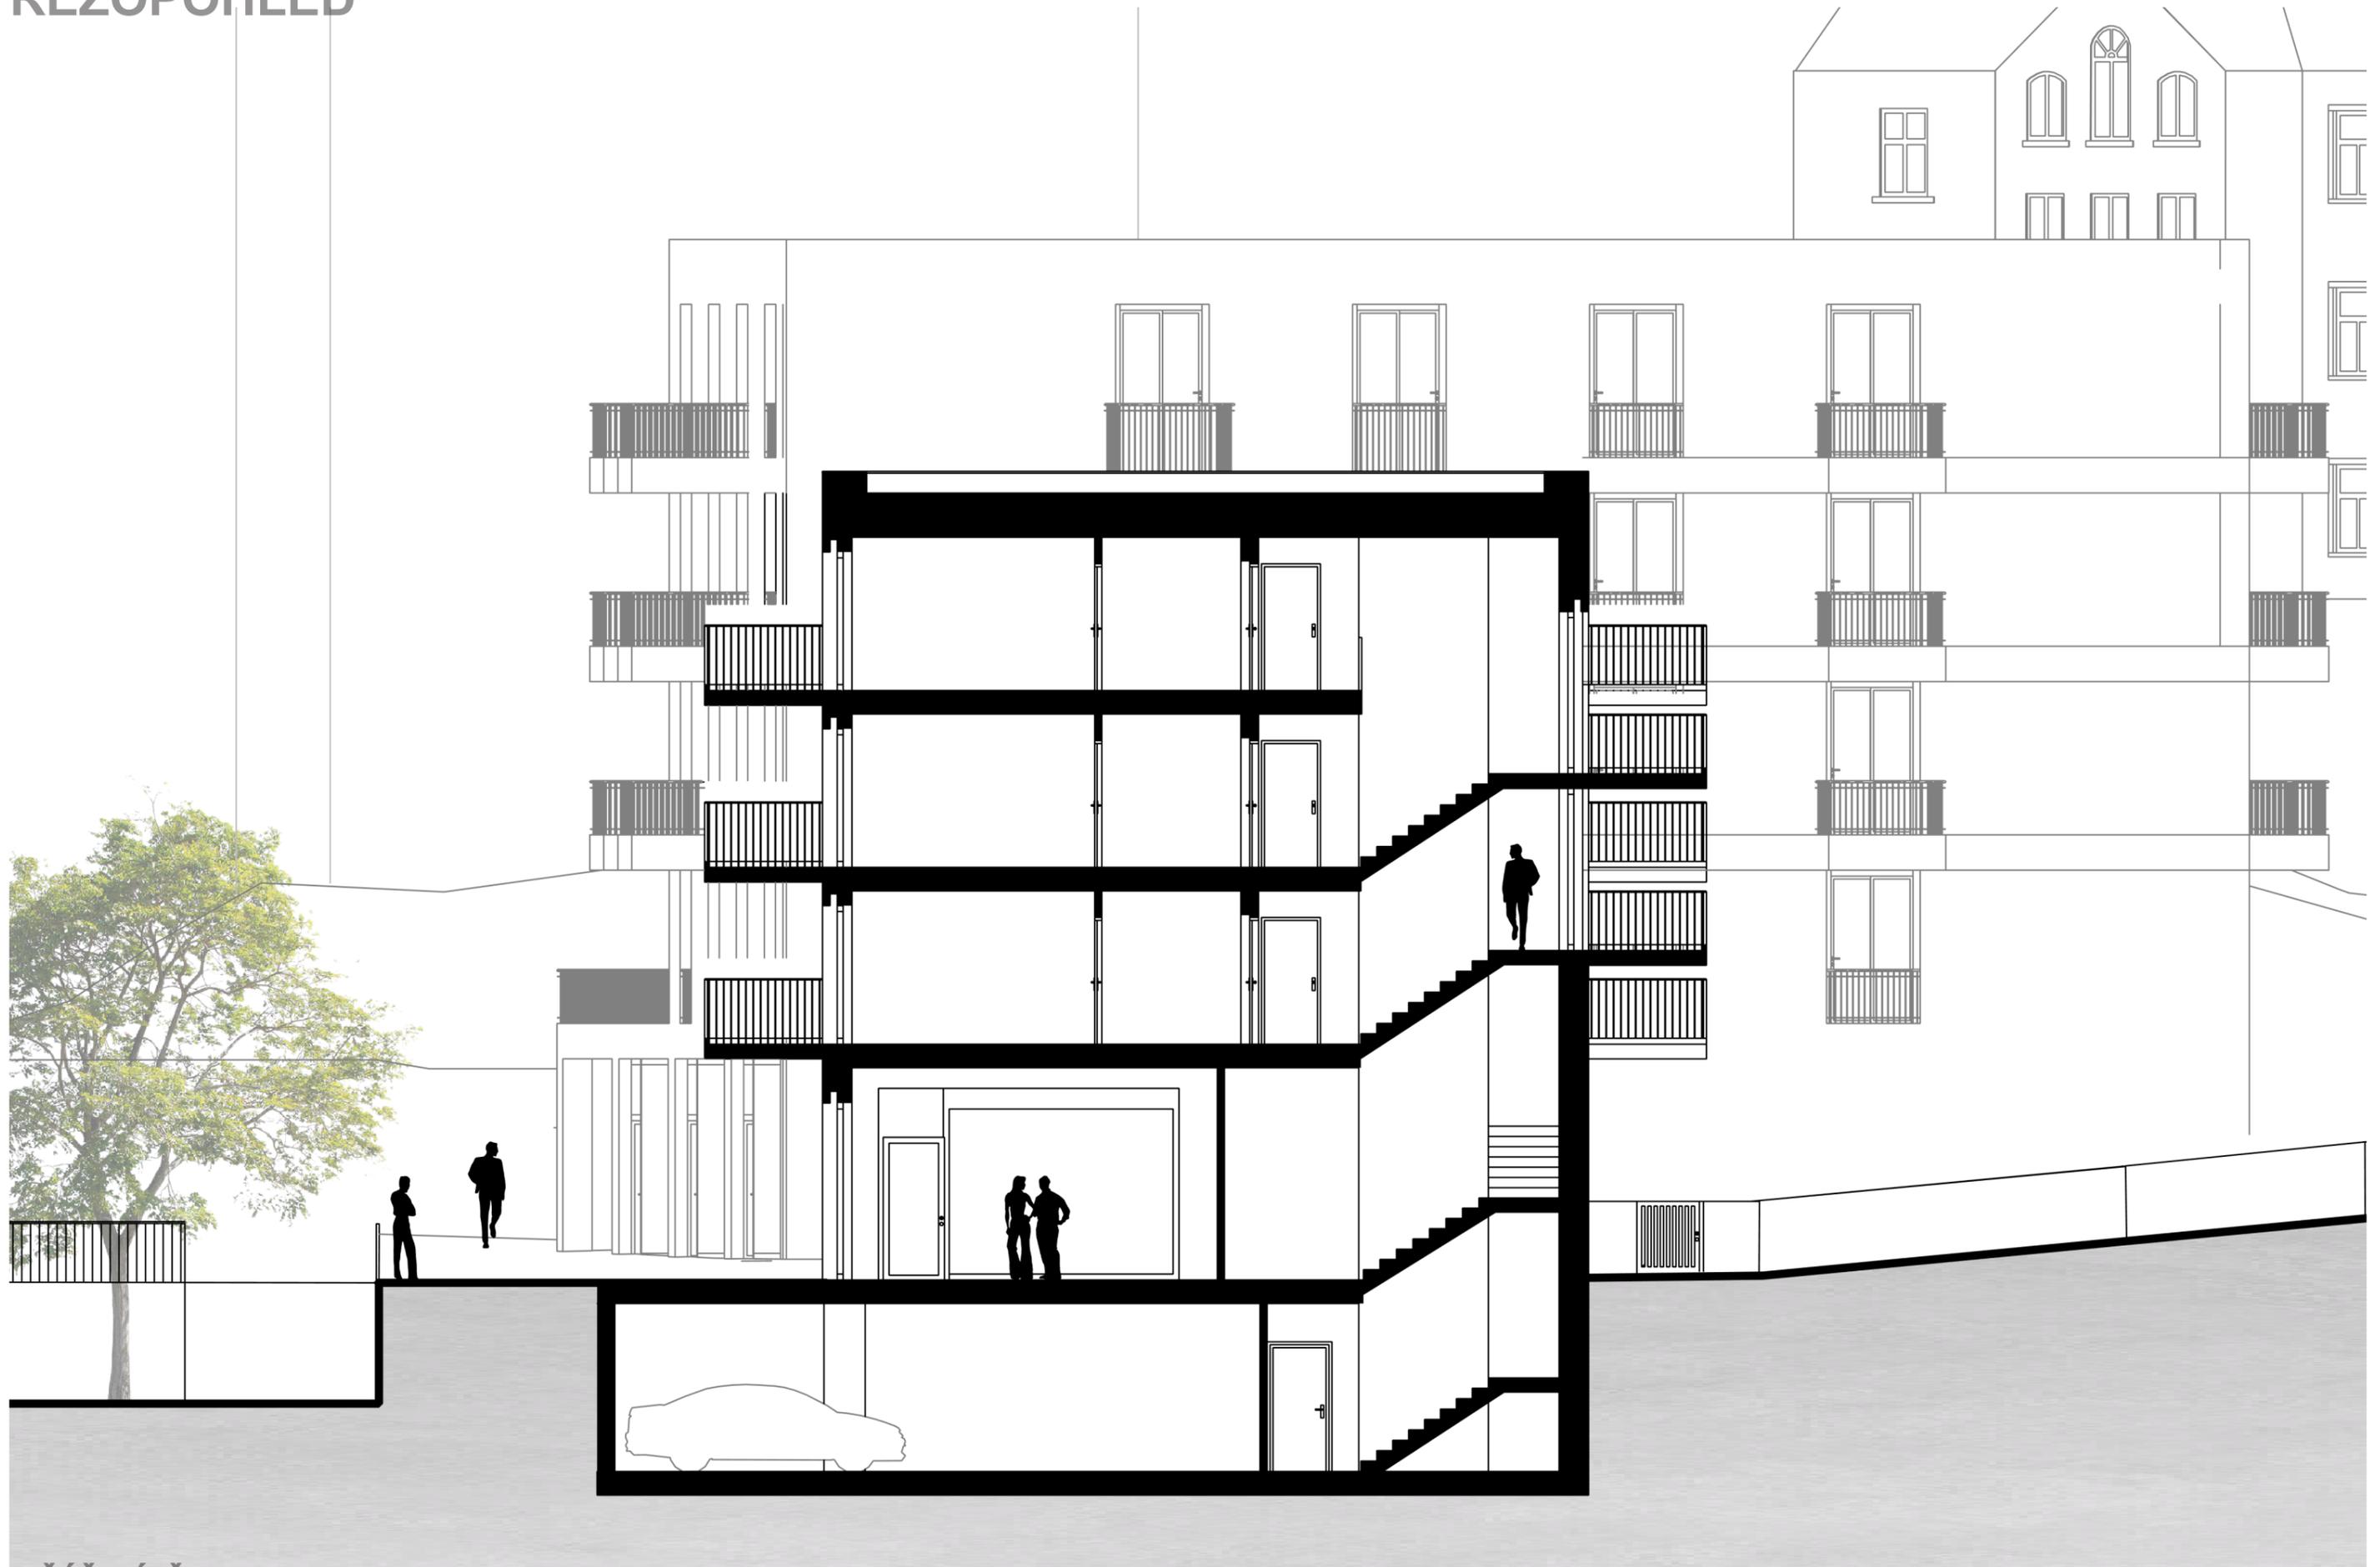

PŘÍČNÝ ŘEZ

1:100

POHLEDY



JIHOVÝCHOD

1:300

POHLEDY



JIHOZÁPAD

1:300


POHLEDY



SEVEROVÝCHOD

1:300

POHLEDY

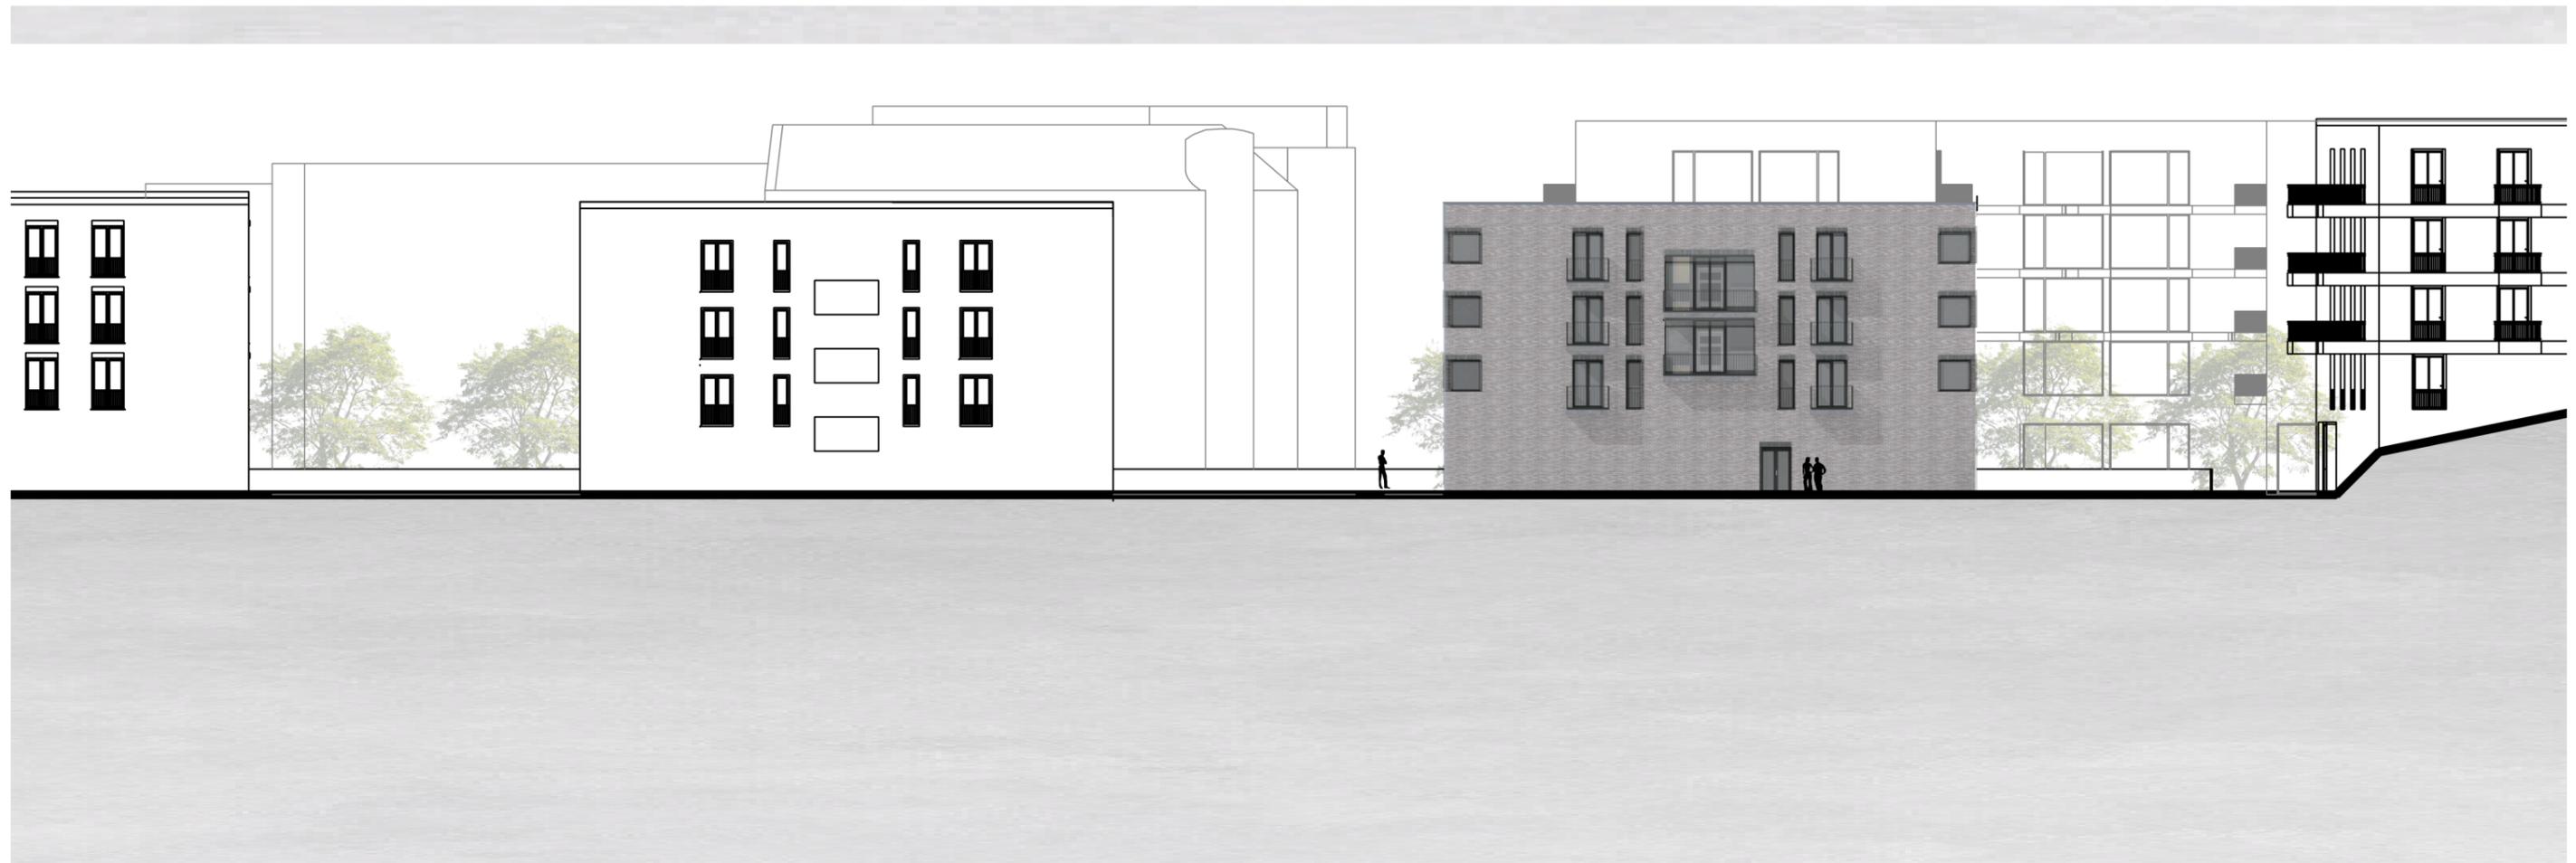

SEVEROZÁPAD

1:300

ANALÝZA | DOBOVÉ PODKLADY

CÍSAŘSKÝ OTISK STABILNÍHO KATASTRU



[11]

Důležitý moment představovalo také zřízení císařské Krkonošské silnice v letech 1847–51, spojující Liberec s Trutnovem. Silnice vedla od Liberce přes Vratislavice nad Nisou, Proseč nad Nisou do Jablonce, kde procházela městem skrze dnešní ulici Libereckou a Mírové náměstí a odtud dále směrem do hor, přičemž její průběh se shoduje s dnešní ulicí Podhorskou, jednou z hlavních tepen města, kolem níž vznikla nová velkorysá historizující a později secesní řadová zástavba, tvořená výstavnými exportními domy.

[12]

ULICE PODHORSKÁ - SEVERNÍ ZÁSTVBA ZÚ



TRŽNICE - JIŽNÍ ZÁSTVBA ZÚ

[13]



[14]

ANALÝZA | DOBOVÉ PODKLADY

ULICE PODHORSKÁ



[15]



[16]



[17]




[18]



TRŽNICE



[19]

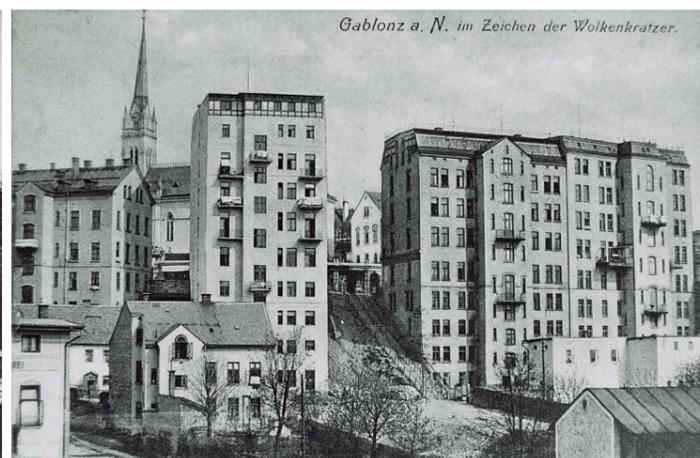

[20]



[21]



[22]



ANALÝZA | HISTORIE X SOUČASNOST



[23]



[24]



ODKAZY

DOBOVÉ PODKLADY [10], [13], [14], [15], [16], [17], [18], [19], [20], [21], [22], [23], [24]

https://r-o-s.rajce.idnes.cz/STARY_JABLONEC_n_Nisou

CITACE [12]

<https://www.mestojablonec.cz/>